


PLANTA BAIXA - FÓRUM DE PAUINI
ESCALA 1:50

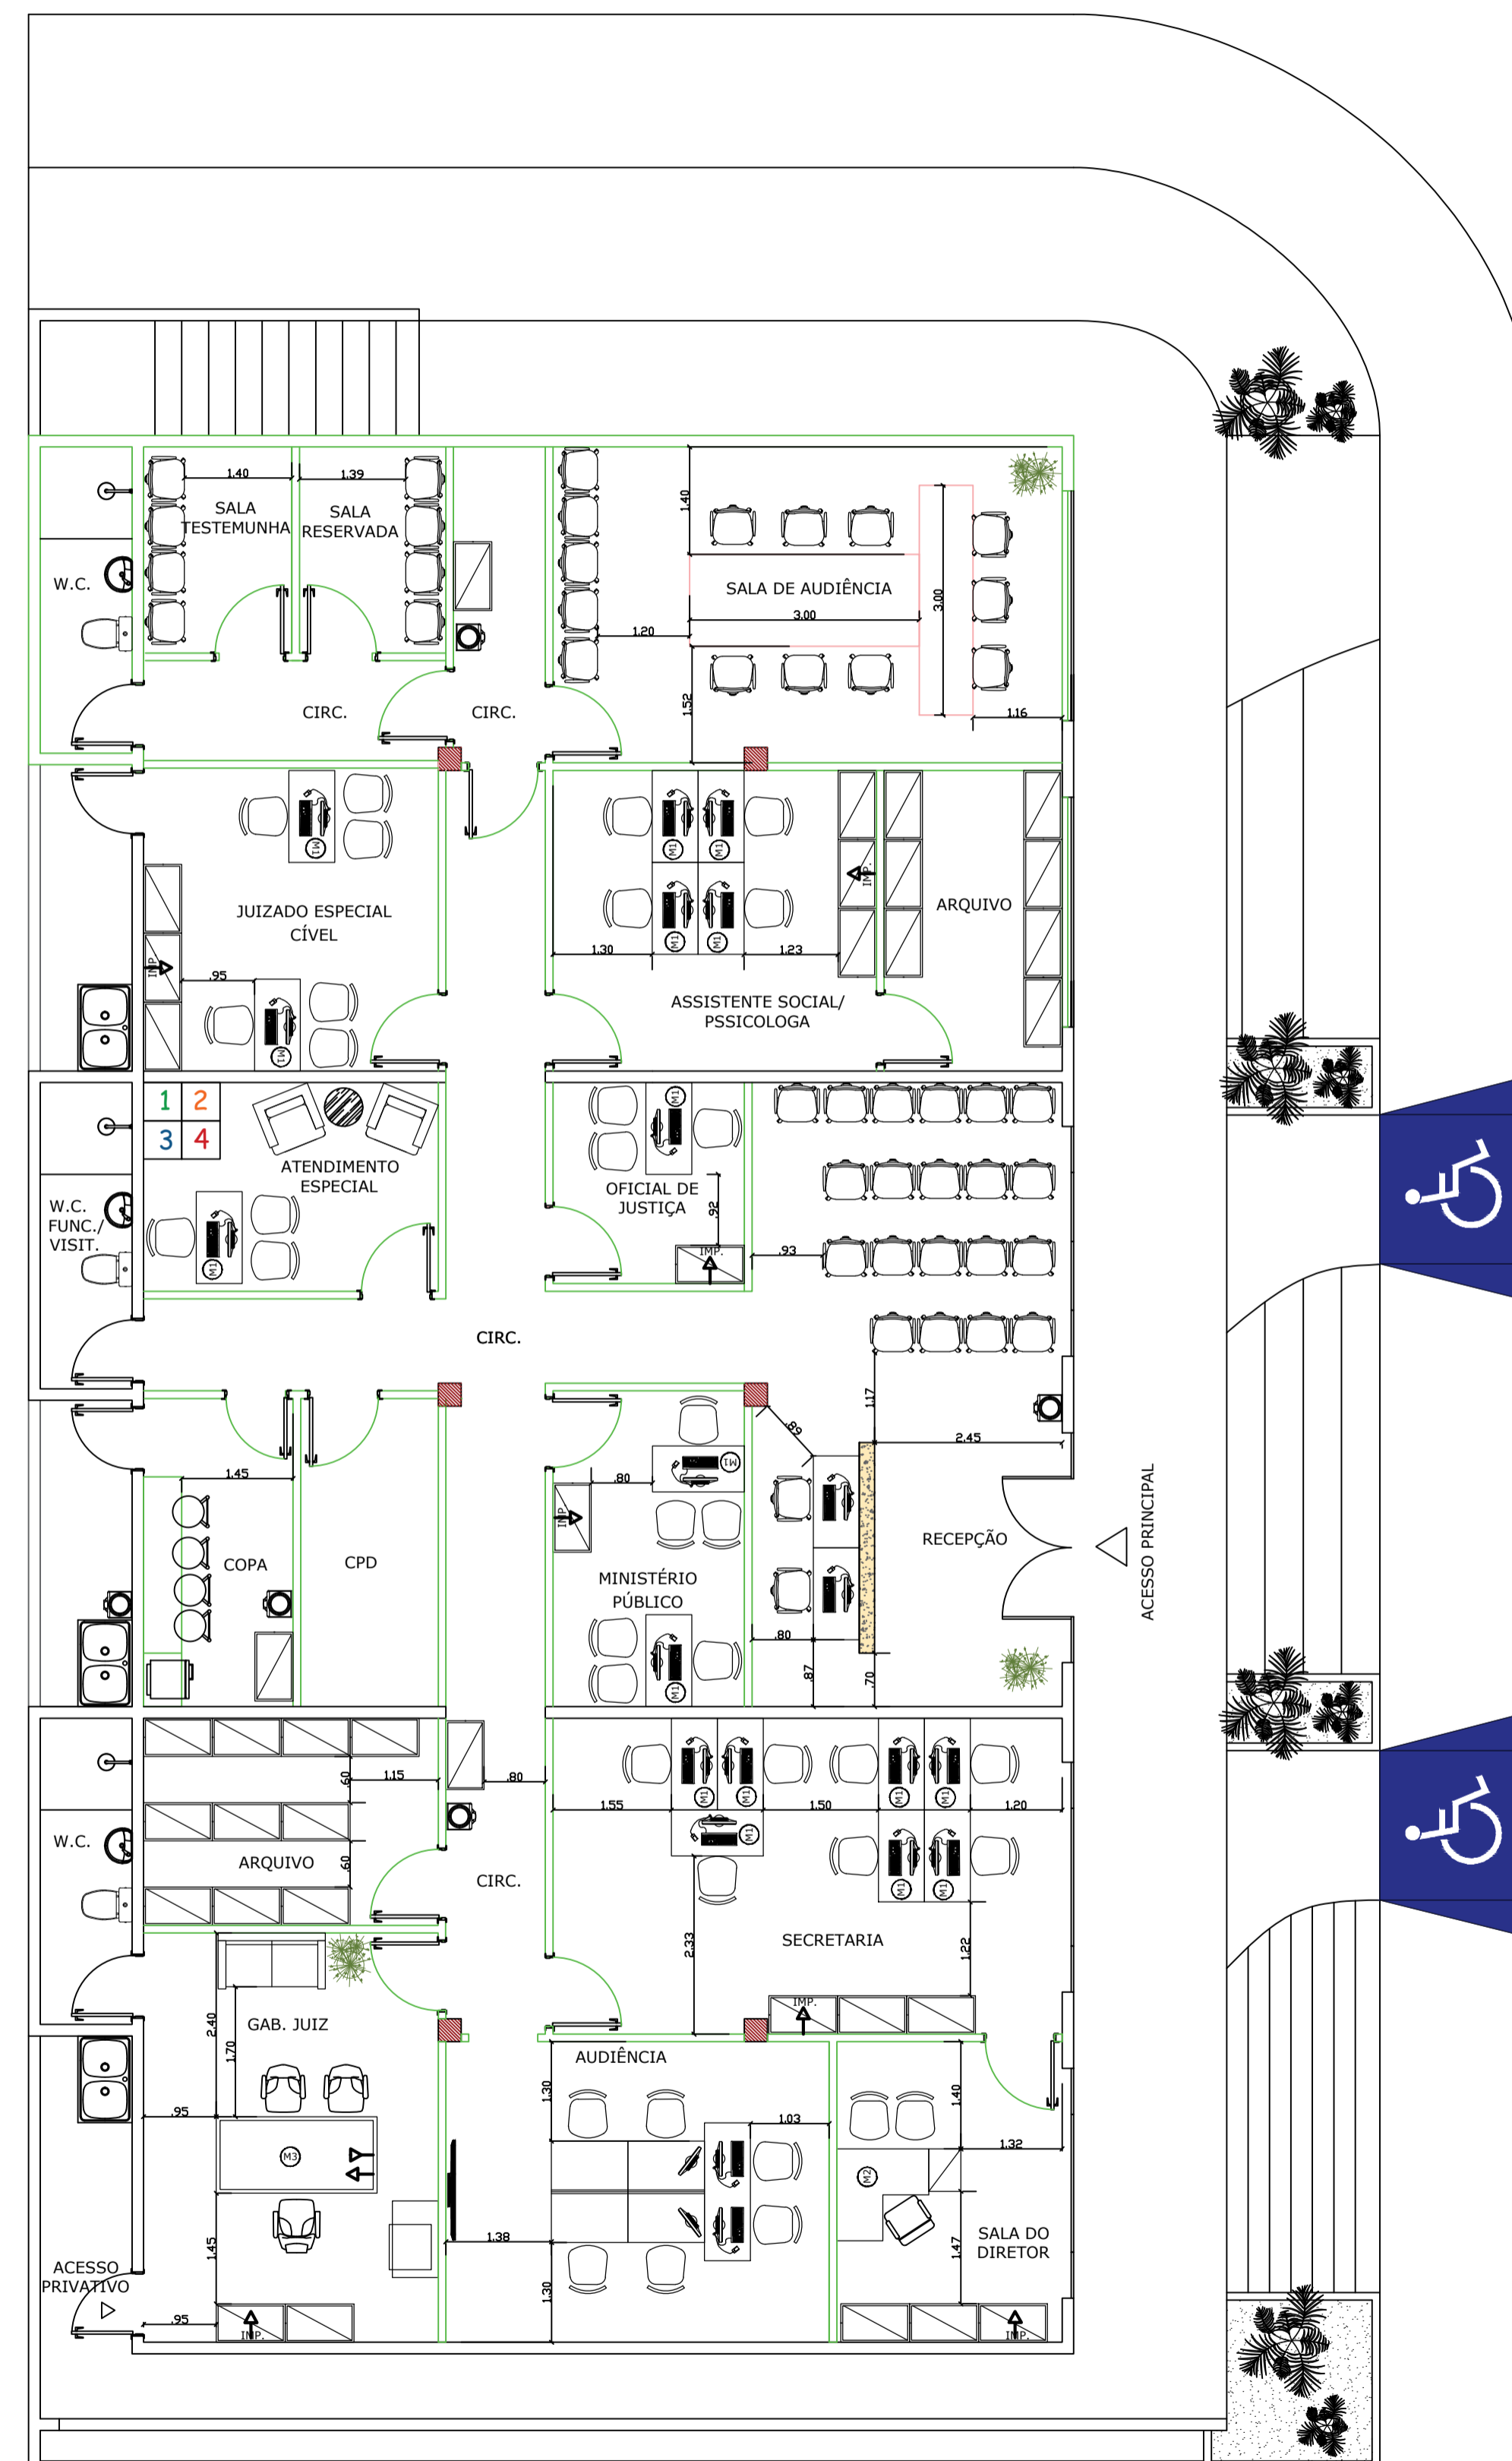

PLANTA BAIXA - LAYOUT - FÓRUM DE PAUINI
ESCALA 1:50

QUADRO DE ESQUADRIAS		
ITEM	DIMENSÕES	MATERIAL/TIPO
P1	0.90X2.10	MADEIRA/ABRIR
P2	0.80X2.10	MADEIRA/ABRIR
P3	0.90X2.10	VIDRO/ABRIR/2FL.

LEGENDA:

- (M1) MESA RETA - 1.20X0.60
- (M2) MESA EM "L" - 1.20X1.20
- (M3) MESA RETA - 2.00X1.00

 TRIBUNAL DE JUSTIÇA DO ESTADO DO AMAZONAS DIVISÃO DE ENGENHARIA	PROPRIETÁRIO: TRIBUNAL DE JUSTIÇA NATUREZA: ARQUITETURA OBRA: FÓRUM DE PAUINI	FOLHA N.º ARQ-001	
	ENDEREÇO:	ASSUNTO: PLANTA BAIXA PLANTA LAYOUT	ESCALA: 1/50 DATA: 06/2023