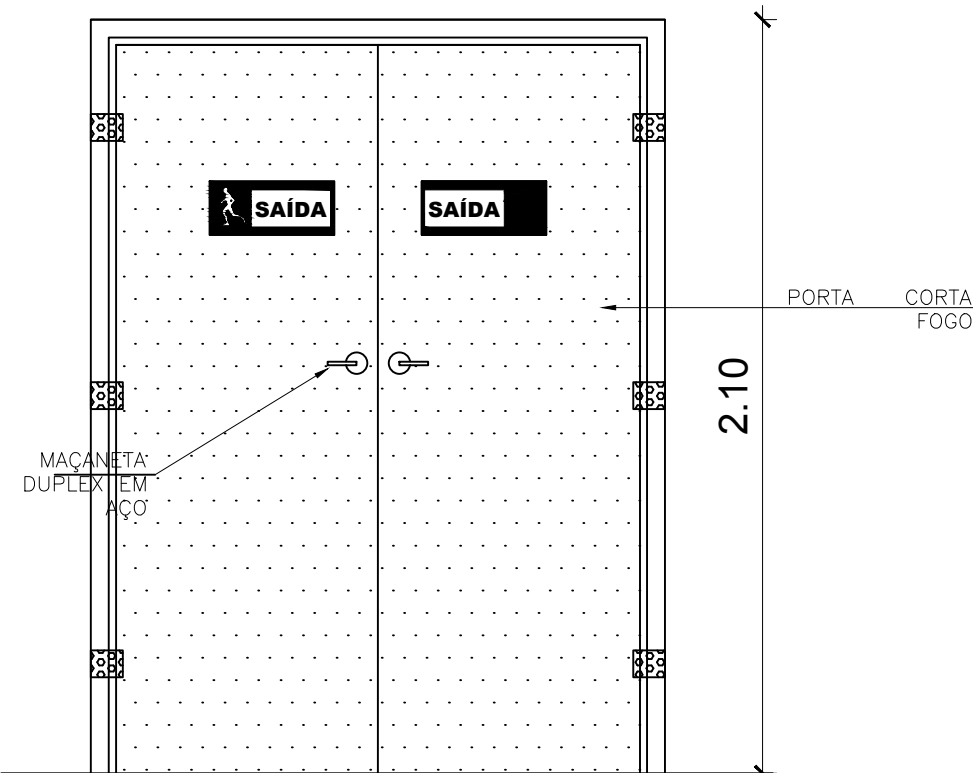
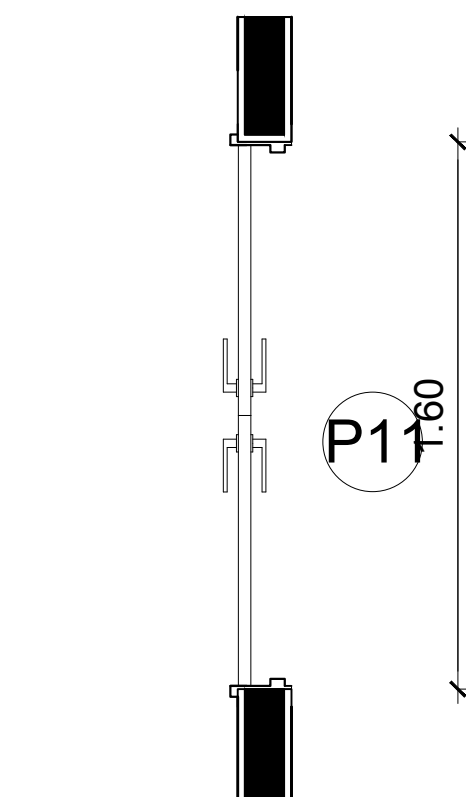
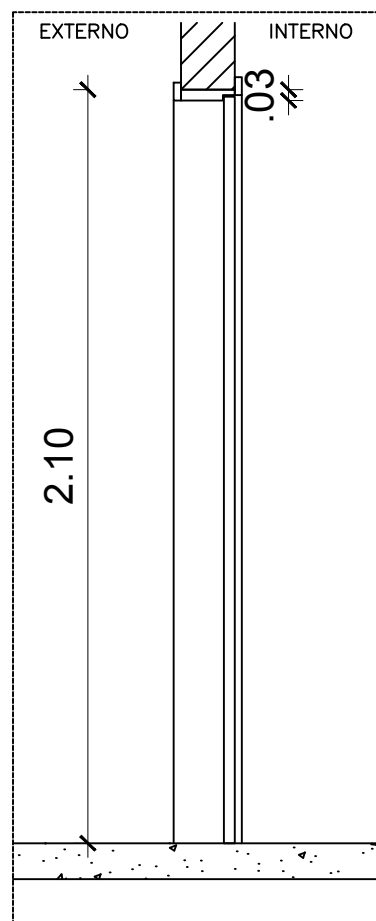
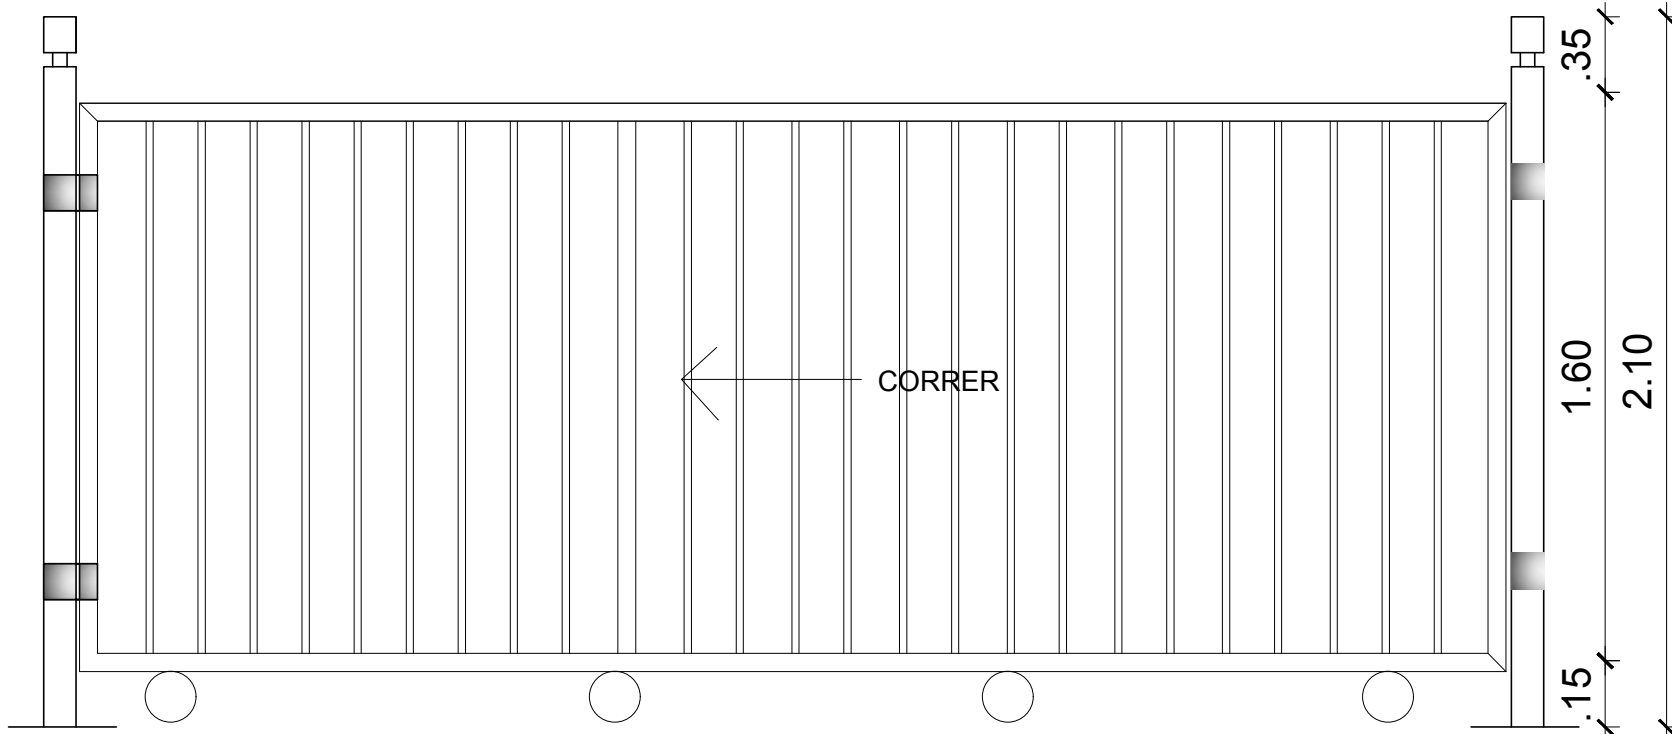
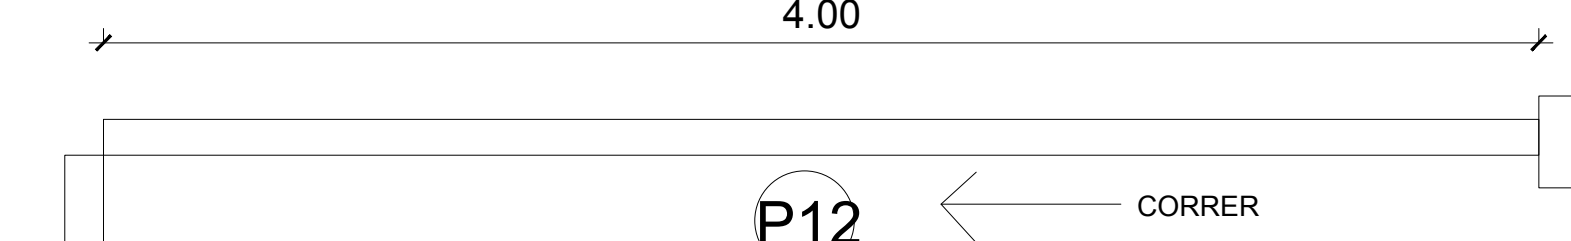


ESPECIFICAÇÃO		
P11	AMBIENTES	 ESQUADRIAS - P11 ELEVÇÃO INTERNA ESCALA 1:25
	TRIBUNAL DE JURI	
PORTA CORTA FOGO (1.60 X 2.10)		 ESQUADRIAS - P11 PLANTA ESCALA 1:25
QUANTIDADE NO EDIFÍCIO		 ESQUADRIAS - P11 SEÇÃO ESCALA 1:25
2		
P12	AMBIENTES	 PORTÃO - P12 ELEVÇÃO ESCALA 1:25
	PORTÃO DE FERRO	
PORTÃO DE FERRO DE ABRIR BARRA CHATA (4.00 X 2.10)		 PORTÃO - P12 PLANTA ESCALA 1:25
QUANTIDADE NO EDIFÍCIO		
1		

DECLARAÇÃO DE COMPROMISSO

DECLARAMOS SOB AS PENAS DA LEI, ESTAR CUMPRINDO TODOS OS REQUISITOS EXIGIDOS PELA LEGISLAÇÃO URBANÍSTICA DE MANAUS, COMPROMETENDO-ME A COMPROVAR TAL AFIRMAÇÃO QUANDO DA OBTENÇÃO DO HABITE-SE, SOB PENA DE NÃO OBTÊ-LO.

COMPROMETO-ME AINDA, TER CIÊNCIA QUE A APROVAÇÃO DO PROJETO E INTRODUÇÃO DAS MODIFICAÇÕES NECESSÁRIAS A SUA APROVAÇÃO, NÃO ME EXIME DAS RESPONSABILIDADES ESTABELECIDAS PELAS NORMAS, REGULAMENTOS E LEGISLAÇÃO PERTINENTES ÀS ATIVIDADES PROFISSIONAIS.

AUTOR DO PROJETO: ARQUITETO ROMMEL PINHEIRO
AKEL - CAU A83493-9-D/AM

RESPONSÁVEL TÉCNICO: _____

PROPRIETÁRIO: _____

CONFORME ART. 1º, § 1º, INCISO V E ART. 2º, § 2º DA LEI 858/05

TRIBUNAL DE JUSTIÇA DO ESTADO DO AMAZONAS
DIVISÃO DE ENGENHARIA



DESEMBARGADOR PRESIDENTE: FLÁVIO HUMBERTO PASCARELLI LOPES

RESPONSÁVEL TÉCNICO

AUTOR DO PROJETO

OBRA:

FÓRUM DE HUMAITÁ


PROPRIETÁRIO:
TRIBUNAL DE JUSTIÇA DO ESTADO DO AMAZONAS

ETAPA:
PROJETO DE APROVAÇÃO E EXECUTIVO
CONTEÚDO:
DETALHE ESQUADRIAS - PORTAS

DATA:
JUNHO/2017
ESCALA:
INDICADA

ENDEREÇO DA OBRA:
RUA DAS FLORES - HUMAITÁ / AM

PRANCHA:
DET- 011

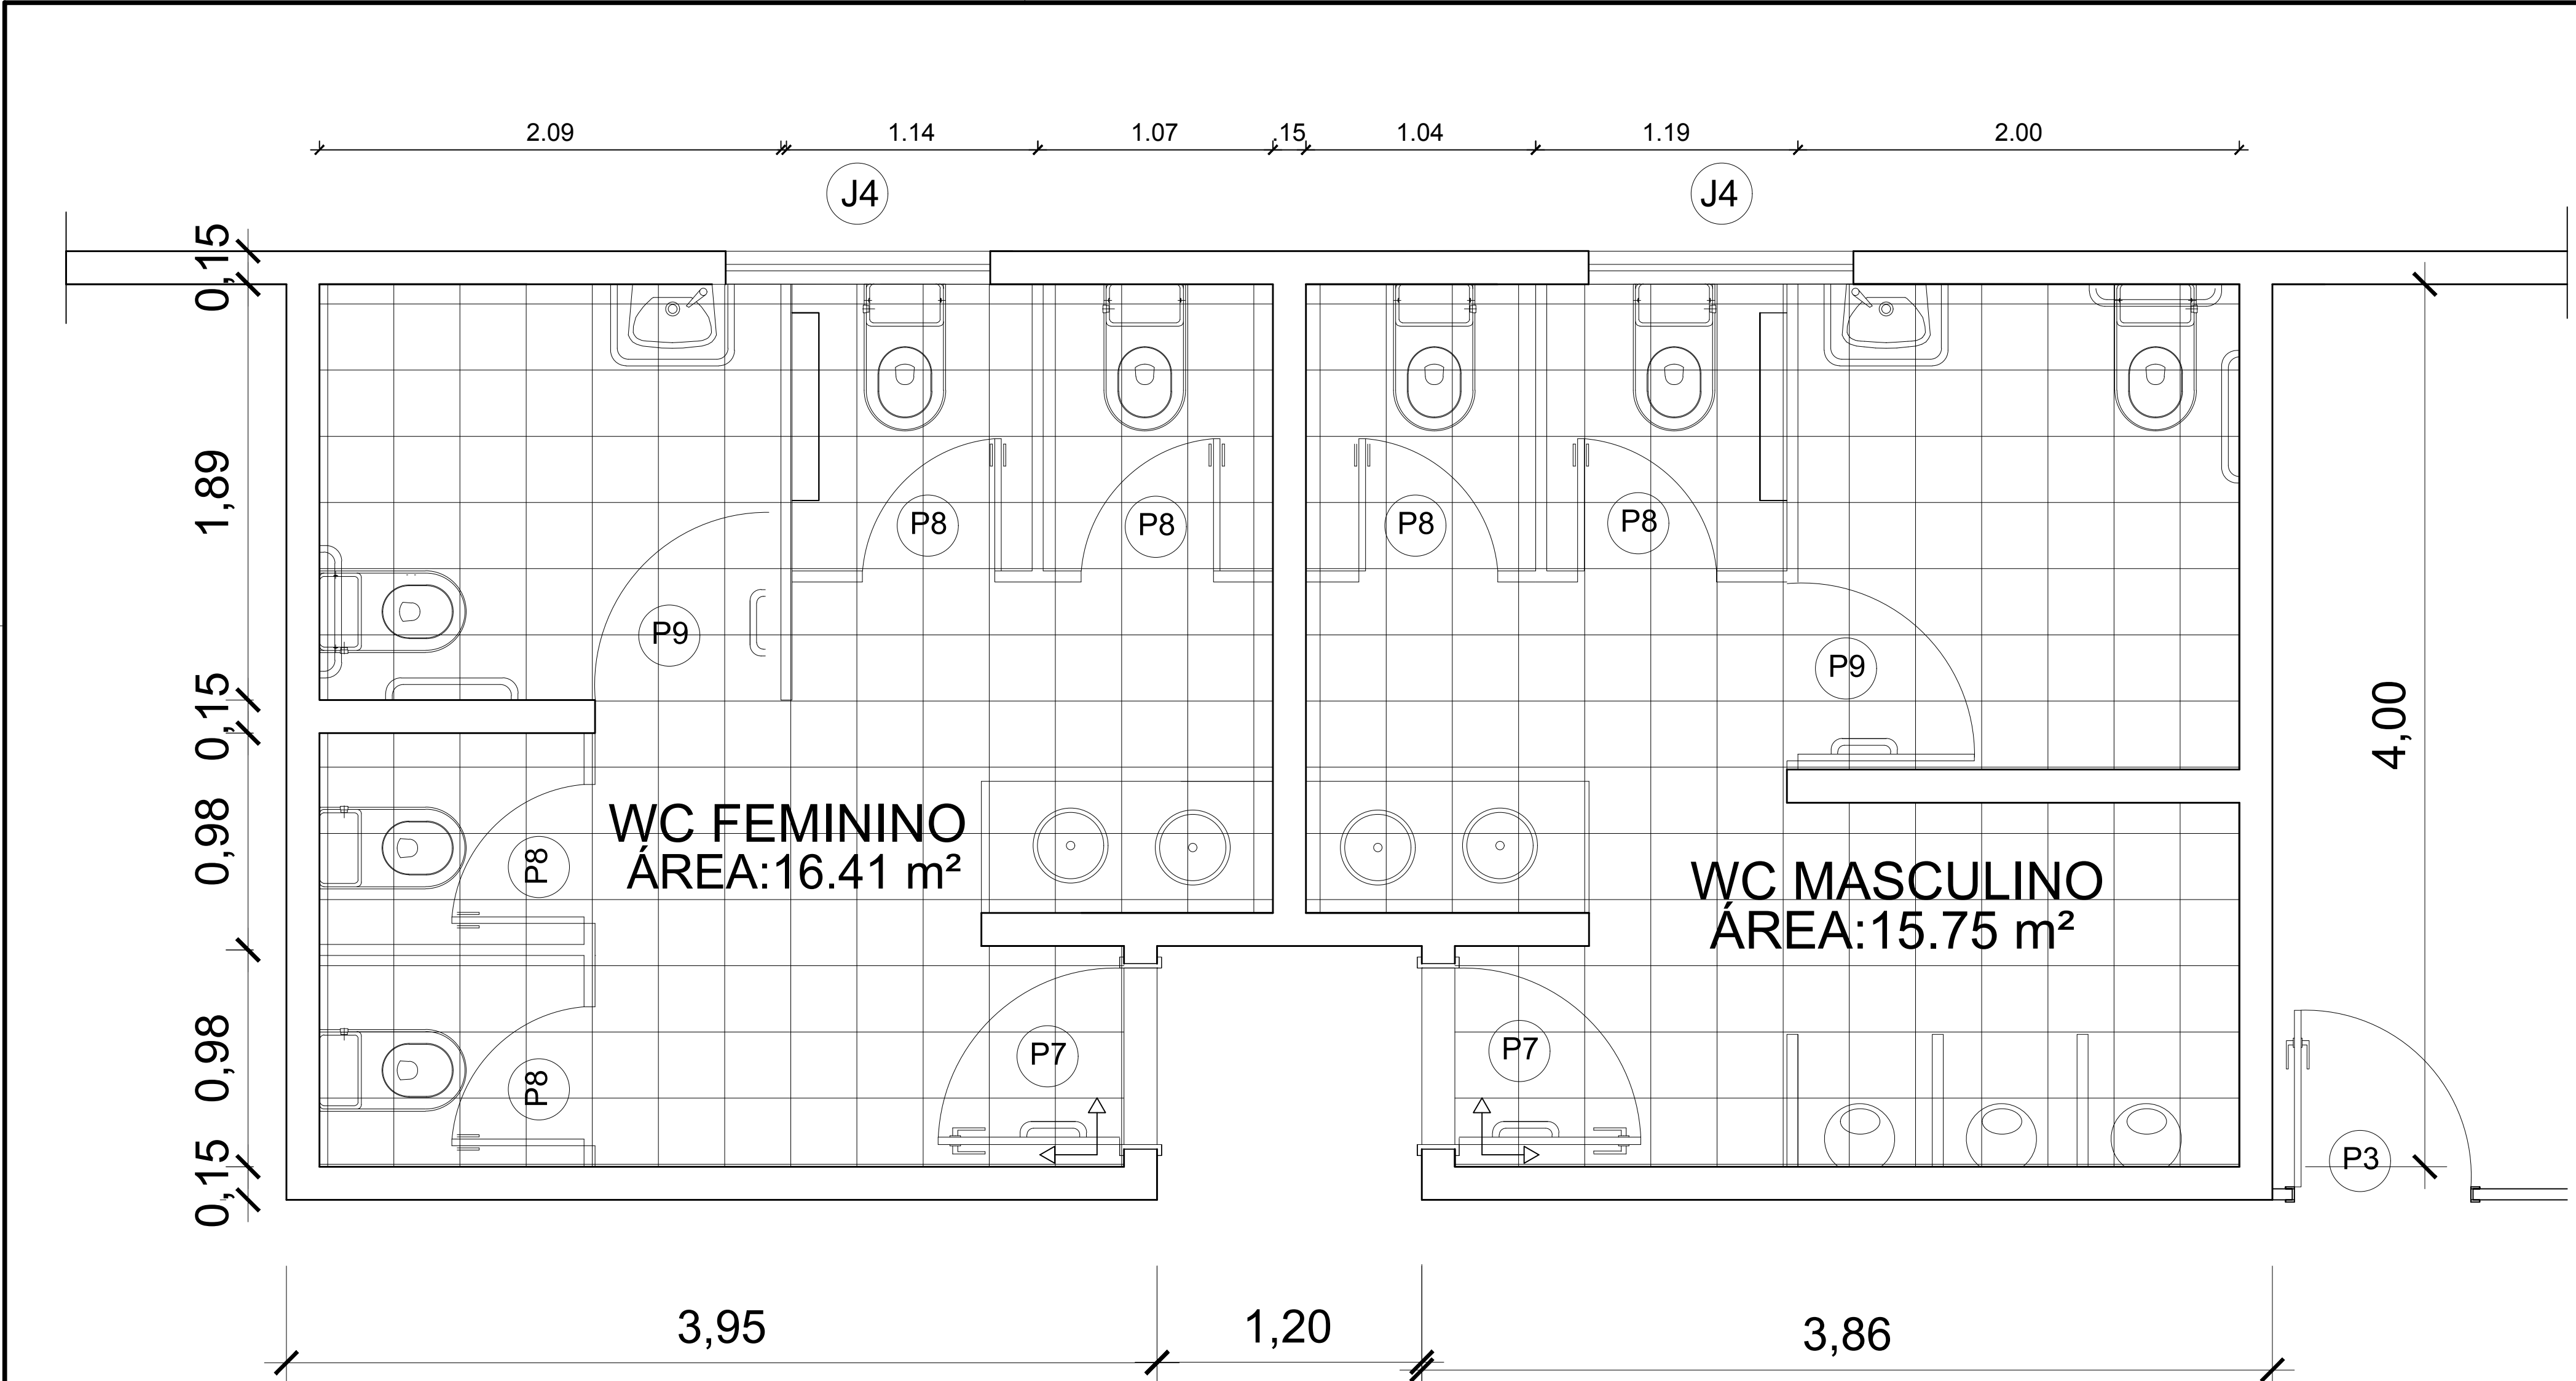

DECLARAÇÃO DE COMPROMISSO

DECLARAMOS SOB AS PENAS DA LEI, ESTAR CUMPRINDO TODOS OS REQUISITOS EXIGIDOS PELA LEGISLAÇÃO URBANÍSTICA DE MANAUS, COMPROMETENDO-ME A COMPROVAR TAL AFIRMAÇÃO QUANDO DA OBTENÇÃO DO HABITE-SE, SOB PENA DE NÃO OBTÊ-LO.

COMPROMETO-ME AINDA, TER CIÊNCIA QUE A APROVAÇÃO DO PROJETO E INTRODUÇÃO DAS MODIFICAÇÕES NECESSÁRIAS A SUA APROVAÇÃO, NÃO ME EXIME DAS RESPONSABILIDADES ESTABELECIDAS PELAS NORMAS, REGULAMENTOS E LEGISLAÇÃO PERTINENTES ÀS ATIVIDADES PROFISSIONAIS.

AUTOR DO PROJETO: ARQUITETO ROMMEL PINHEIRO AKEL - CAU A83493-9-DIAM

RESPONSÁVEL TÉCNICO: _____

PROPRIETÁRIO: _____

CONFORME ART. 1º, § 1º, INCISO V E ART. 2º, § 2º DA LEI 858/05

TRIBUNAL DE JUSTIÇA DO ESTADO DO AMAZONAS
DIVISÃO DE ENGENHARIA



DESEMBARGADOR PRESIDENTE: FLÁVIO HUMBERTO PASCARELLI LOPES
RESPONSÁVEL TÉCNICO
AUTOR DO PROJETO

OBRA:
FÓRUM DE HUMAITÁ

PROPRIETÁRIO:
TRIBUNAL DE JUSTIÇA DO ESTADO DO AMAZONAS


ETAPA:
PROJETO DE APROVAÇÃO E EXECUTIVO
CONTEÚDO:
PAGINAÇÃO DE PISO VESTIÁRIO W.C FEMININO/MASCULIN/ LAVABO

DATA:
JUNHO/2017
ESCALA:
INDICADA


ENDEREÇO DA OBRA:
RUA DAS FLORES - HUMAITÁ / AM

PRANCHA:
DET- 013

PLANTA BAIXA WC FEMININO - MASCULINO - AMPLIAÇÃO GERAL

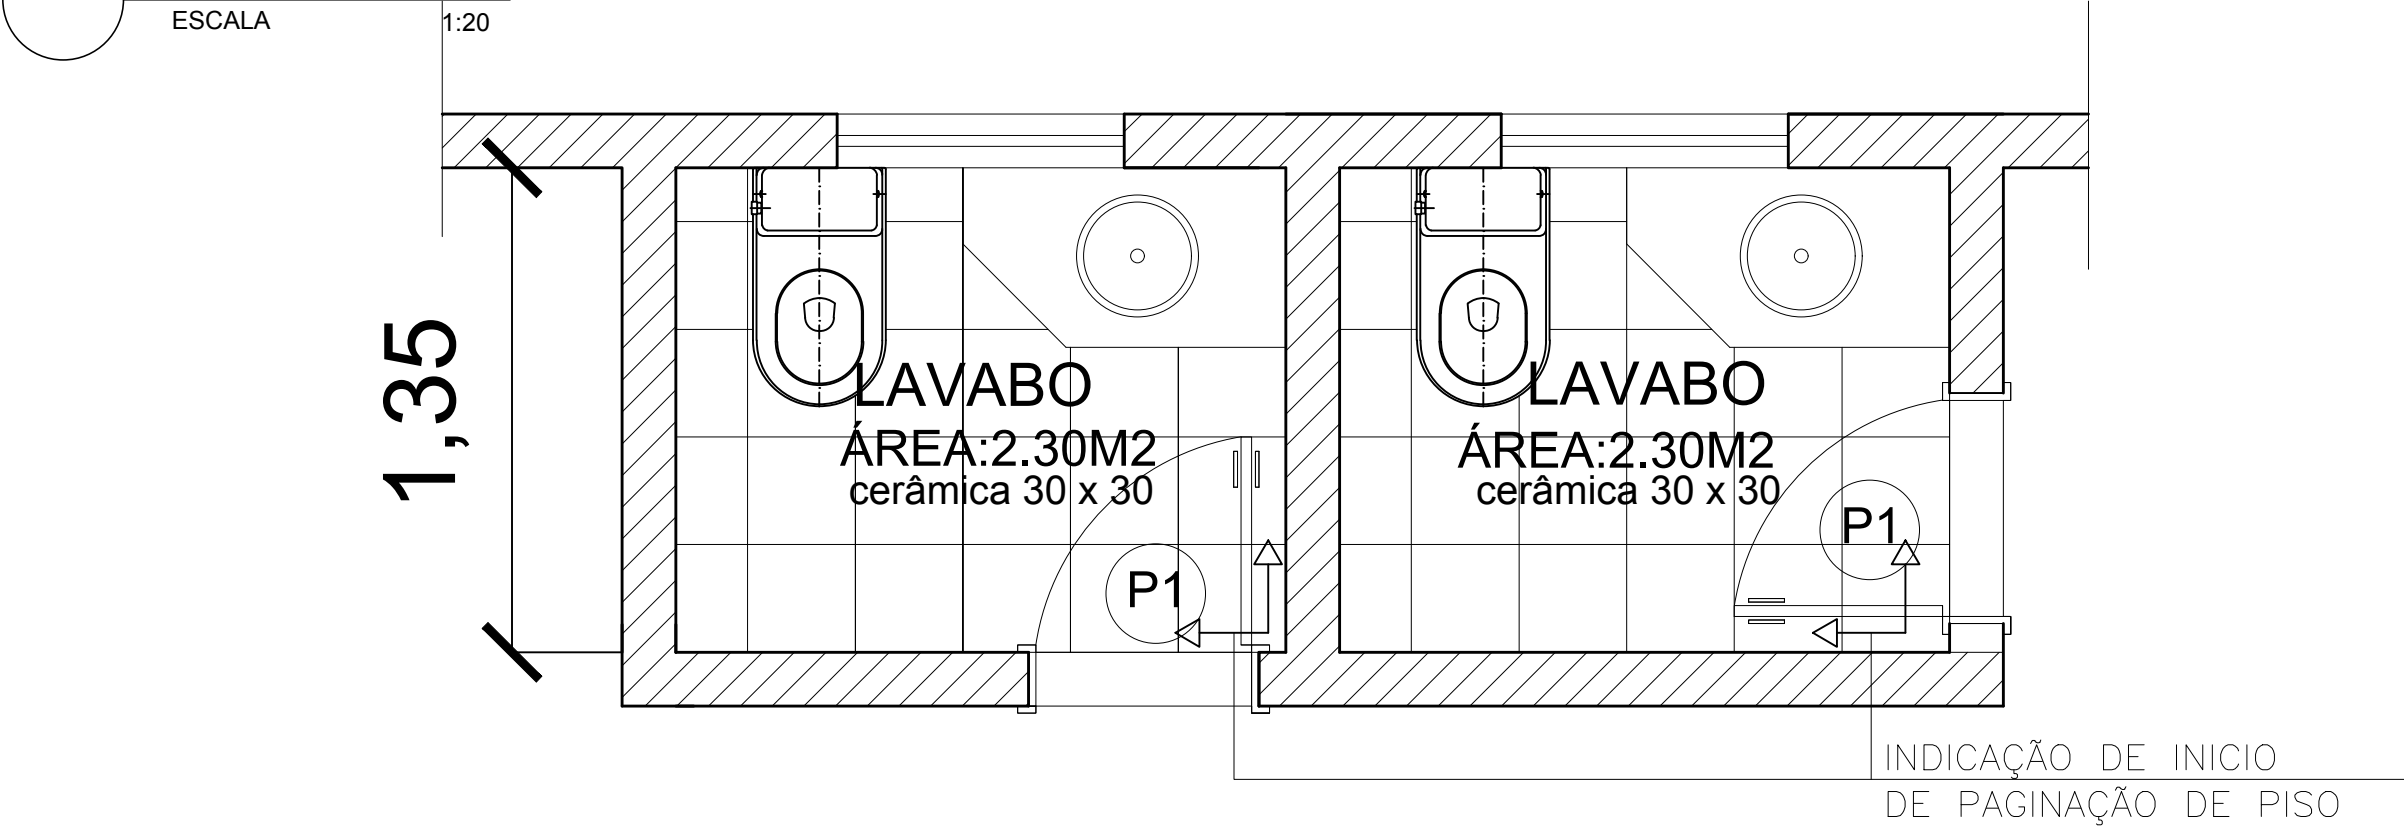

PLANTA BAIXA LAVABO -PISOS

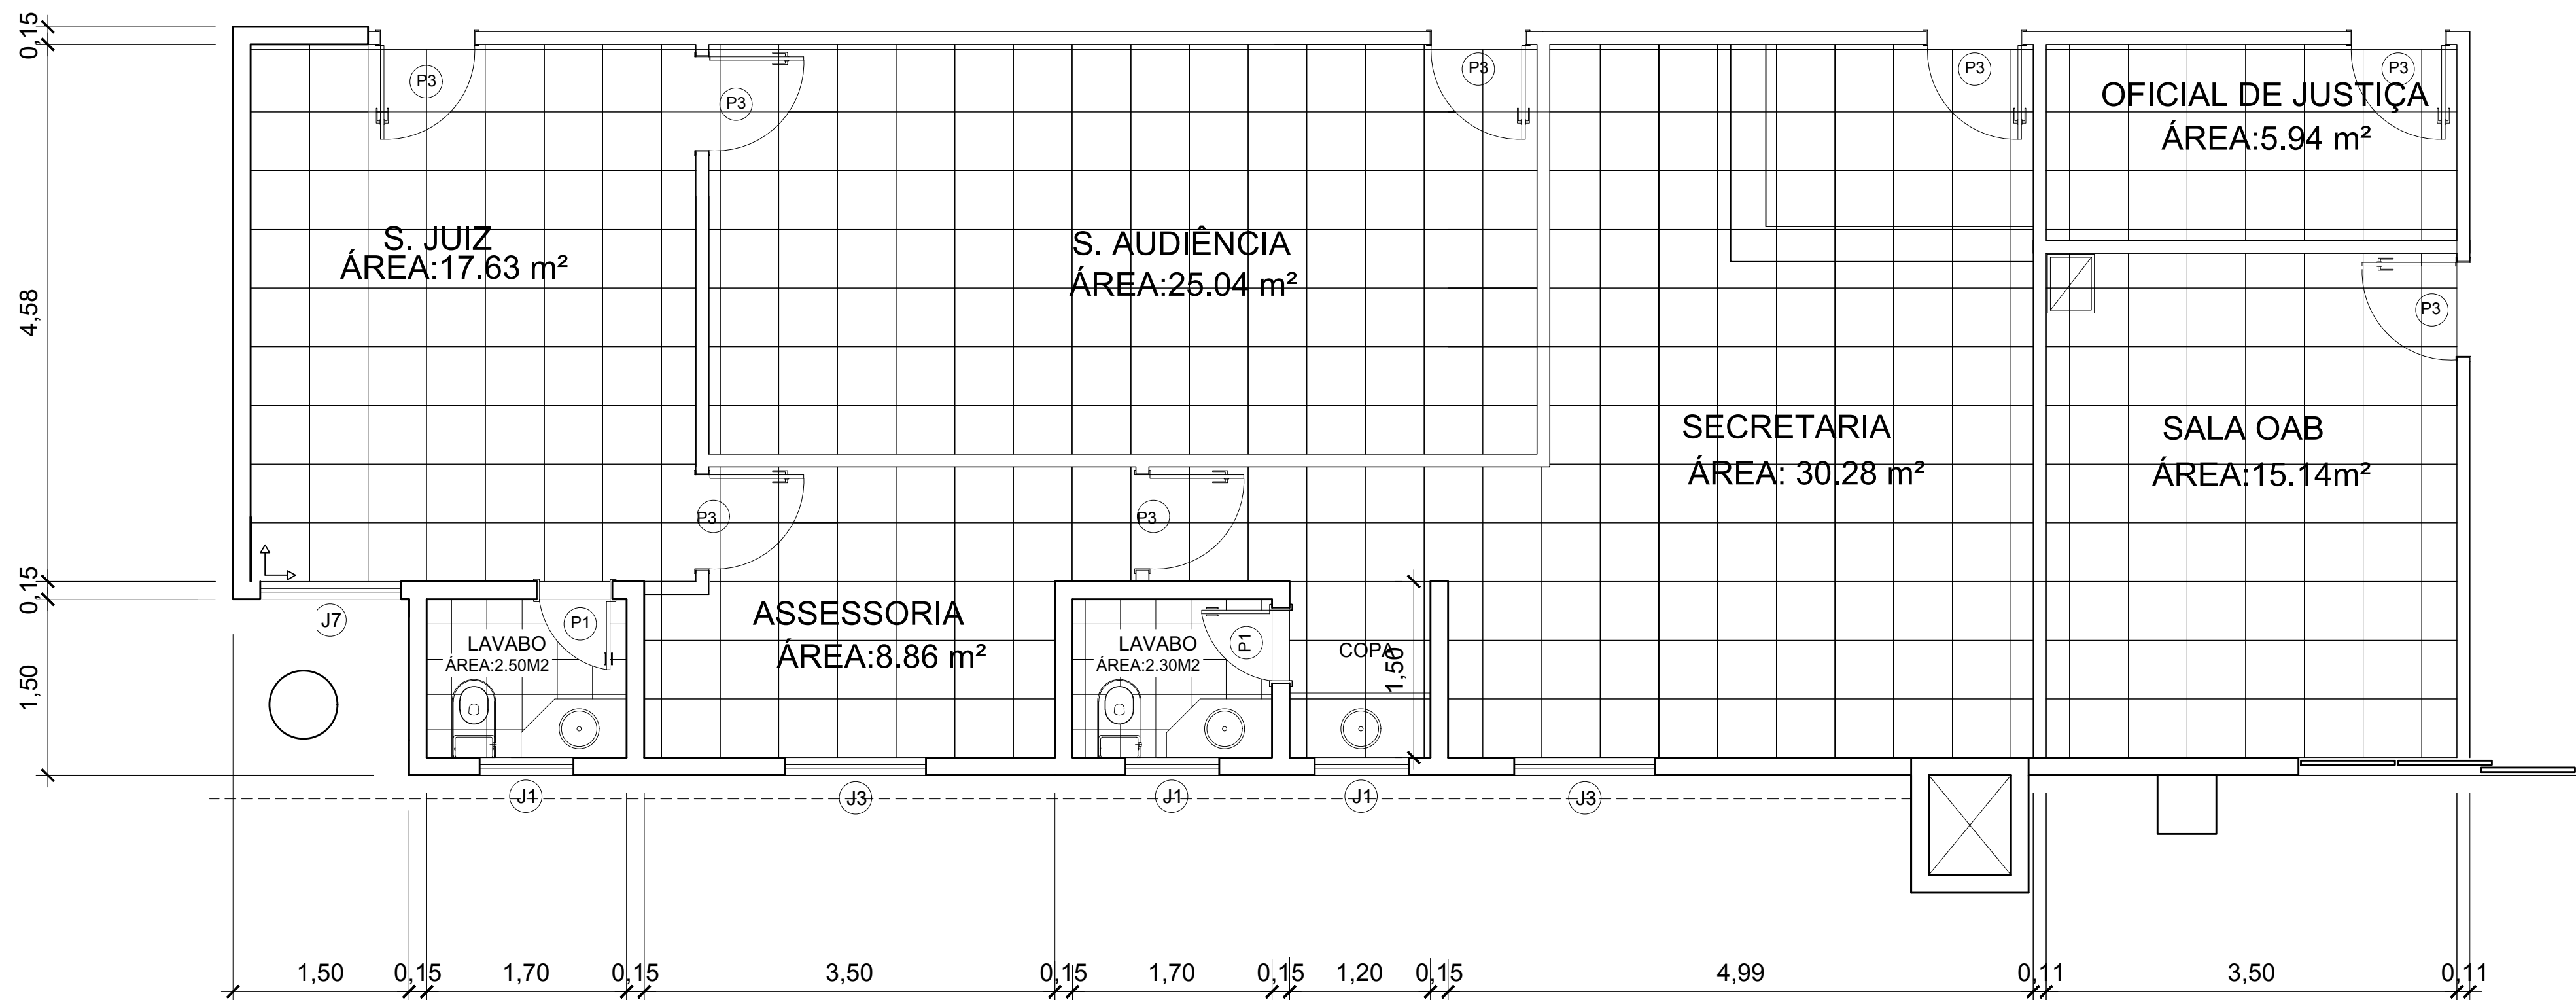

DECLARAÇÃO DE COMPROMISSO

DECLARAMOS SOB AS PENAS DA LEI, ESTAR CUMPRINDO TODOS OS REQUISITOS EXIGIDOS PELA LEGISLAÇÃO URBANÍSTICA DE MANAUS, COMPROMETENDO-ME A COMPROVAR TAL AFIRMAÇÃO QUANDO DA OBTENÇÃO DO HABITE-SE, SOB PENA DE NÃO OBTÊ-LO.

COMPROMETO-ME AINDA, TER CIÊNCIA QUE A APROVAÇÃO DO PROJETO E INTRODUÇÃO DAS MODIFICAÇÕES NECESSÁRIAS A SUA APROVAÇÃO, NÃO ME EXIME DAS RESPONSABILIDADES ESTABELECIDAS PELAS NORMAS, REGULAMENTOS E LEGISLAÇÃO PERTINENTES ÀS ATIVIDADES PROFISSIONAIS.

AUTOR DO PROJETO: ARQUITETO ROMMEL PINHEIRO AKEL - CAU A83493-9-D/AM

RESPONSÁVEL TÉCNICO:

PROPRIETÁRIO:

CONFORME ART. 1º, § 1º, INCISO V E ART. 2º, § 2º DA LEI 858/05

TRIBUNAL DE JUSTIÇA DO ESTADO DO AMAZONAS
DIVISÃO DE ENGENHARIA



DESEMBARGADOR PRESIDENTE: FLÁVIO HUMBERTO PASCARELLI LOPES

RESPONSÁVEL TÉCNICO

AUTOR DO PROJETO

OBRA:

FÓRUM DE HUMAITÁ

PROPRIETÁRIO:
TRIBUNAL DE JUSTIÇA DO ESTADO DO AMAZONAS










ETAPA:
PROJETO DE APROVAÇÃO E EXECUTIVO
CONTEÚDO:
PAGINAÇÃO DE PISO

DATA:
JUNHO/2017
ESCALA:
INDICADA

ENDEREÇO DA OBRA:
RUA DAS FLORES - HUMAITÁ / AM

PRANCHA:
DET- 014

QUADRO DE ESQUADRIAS – JANELAS

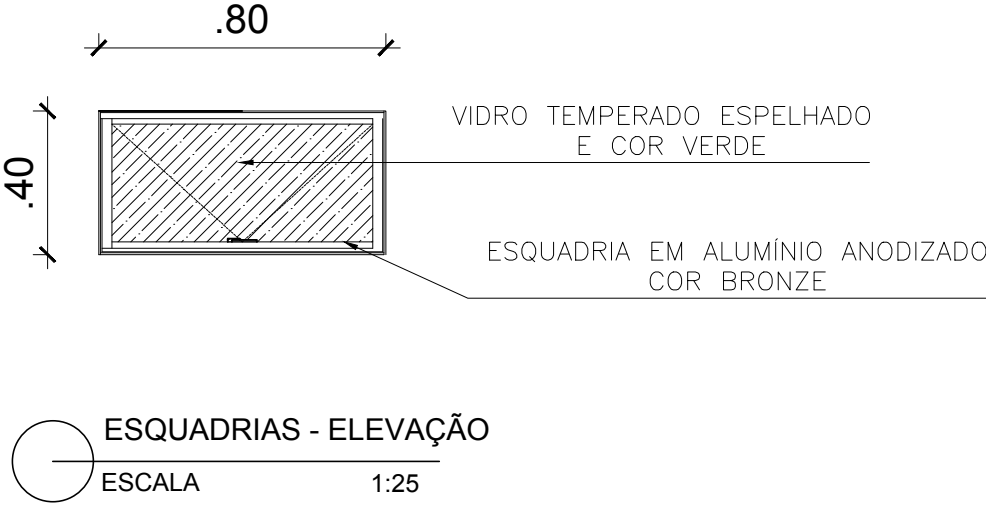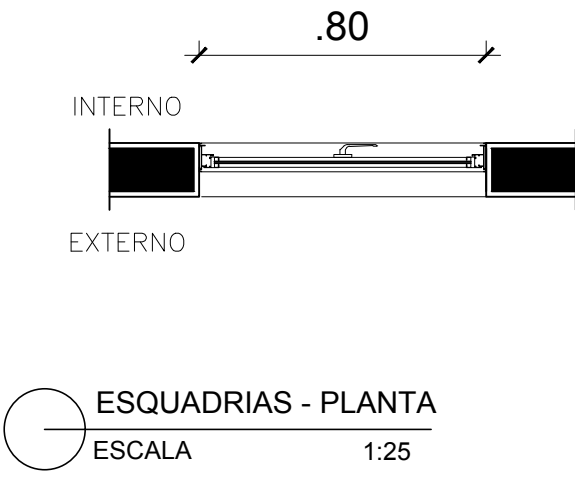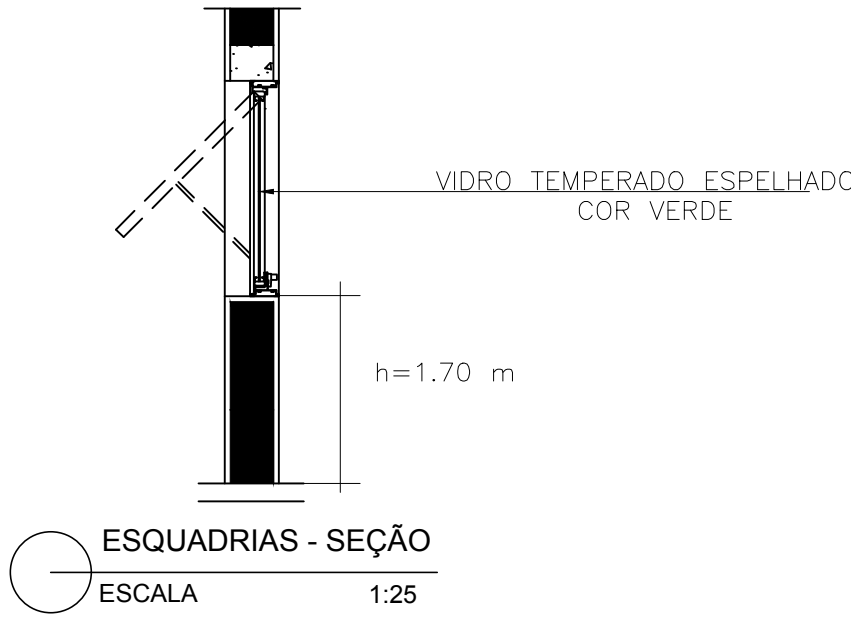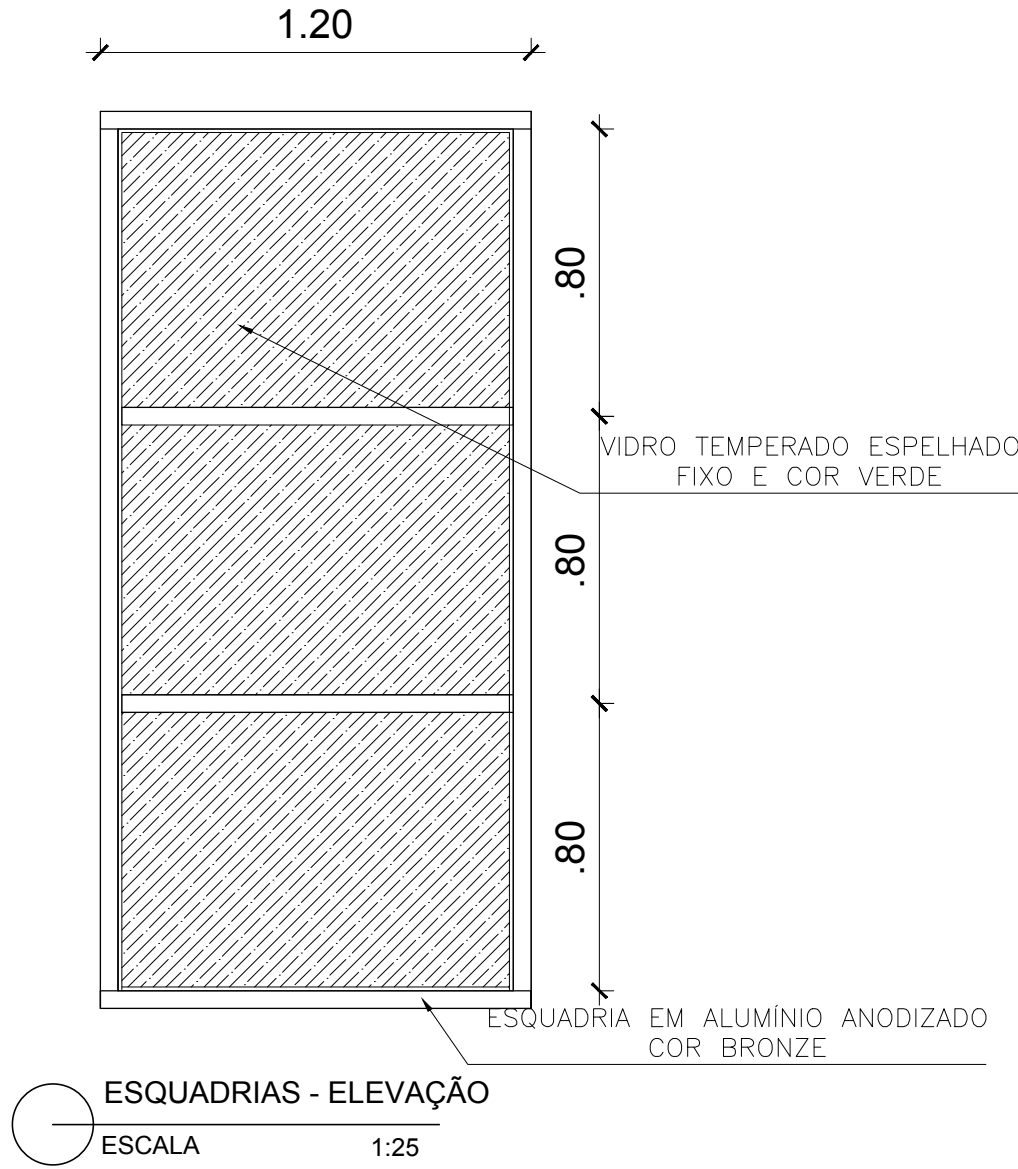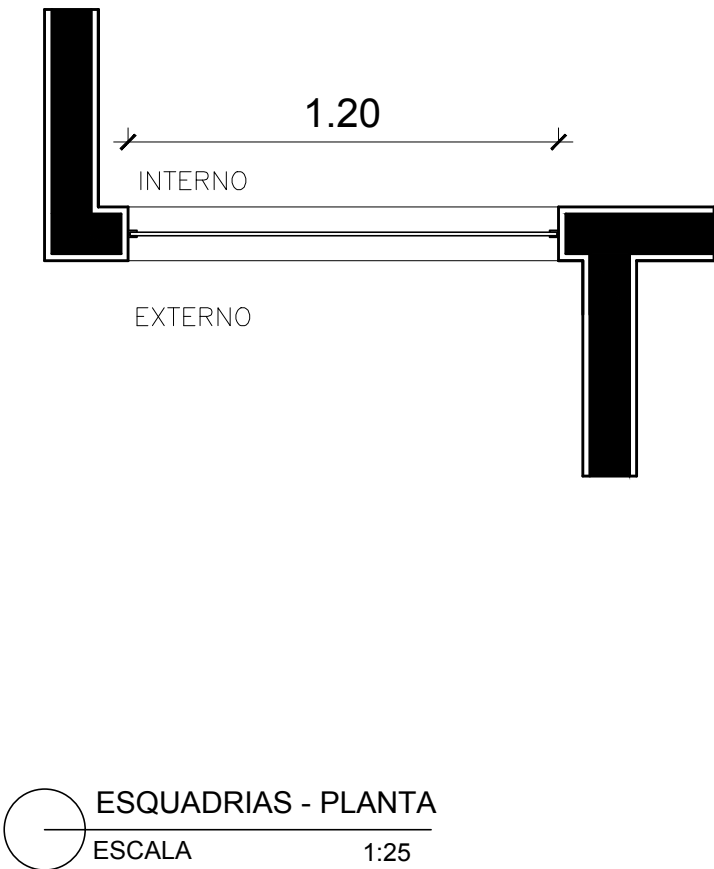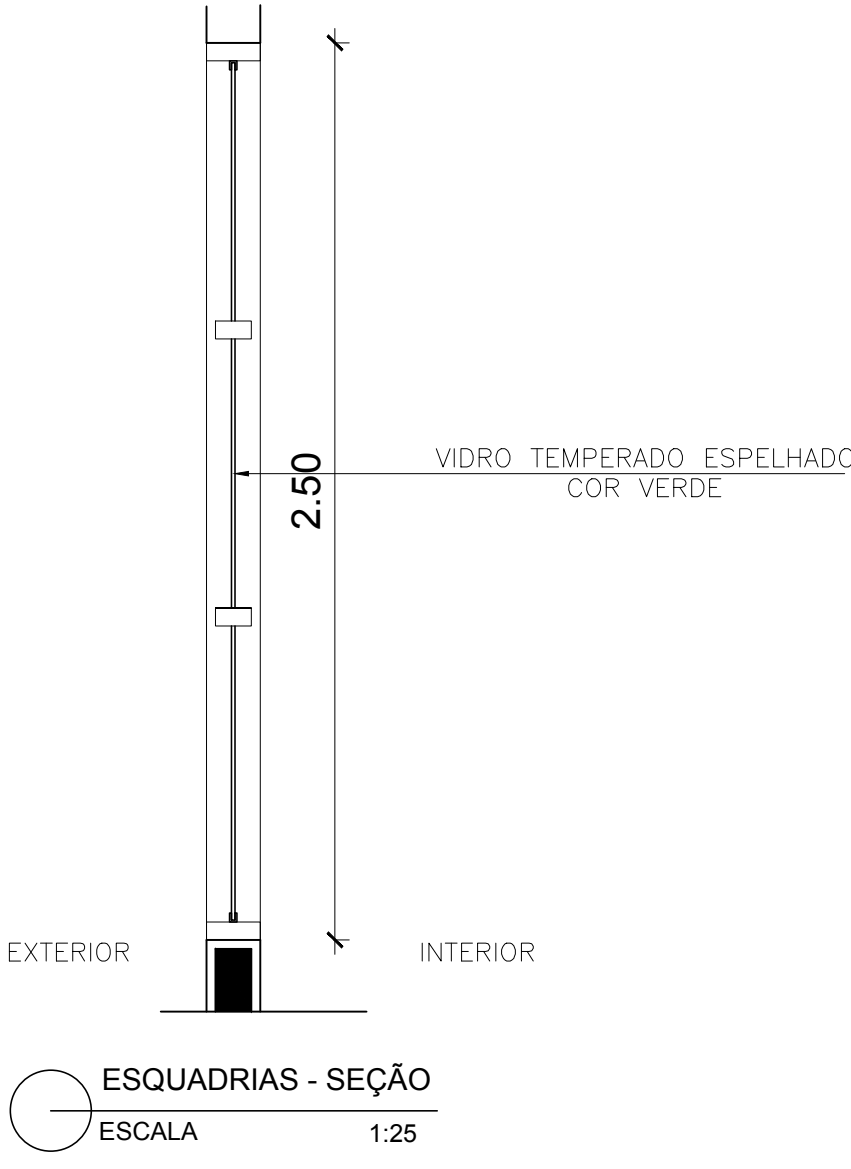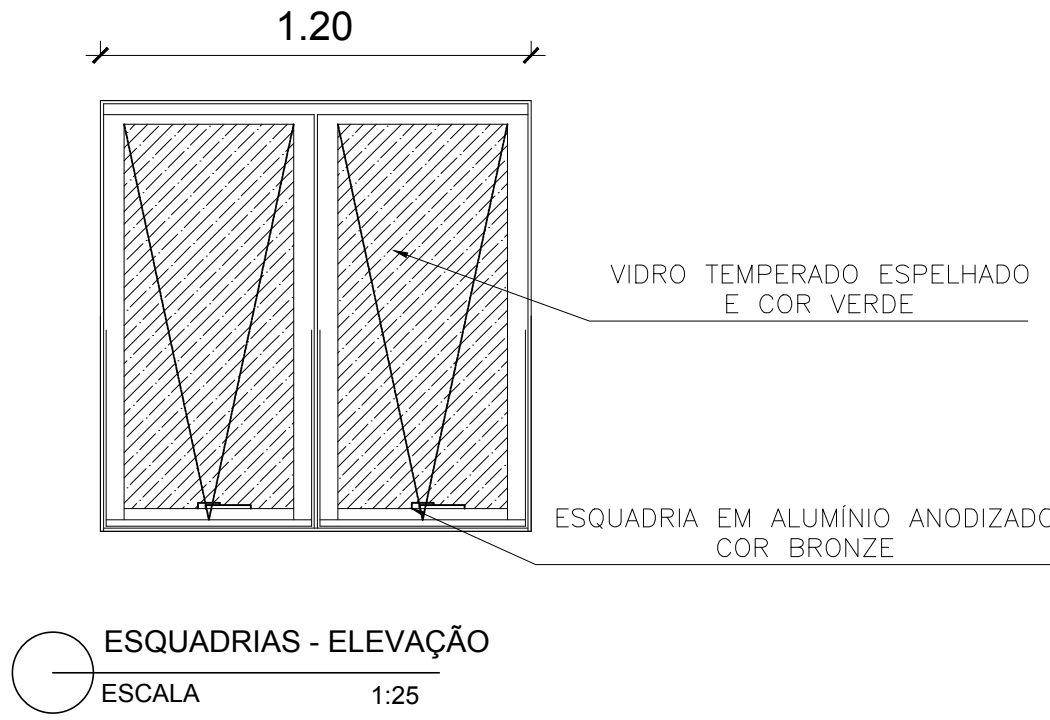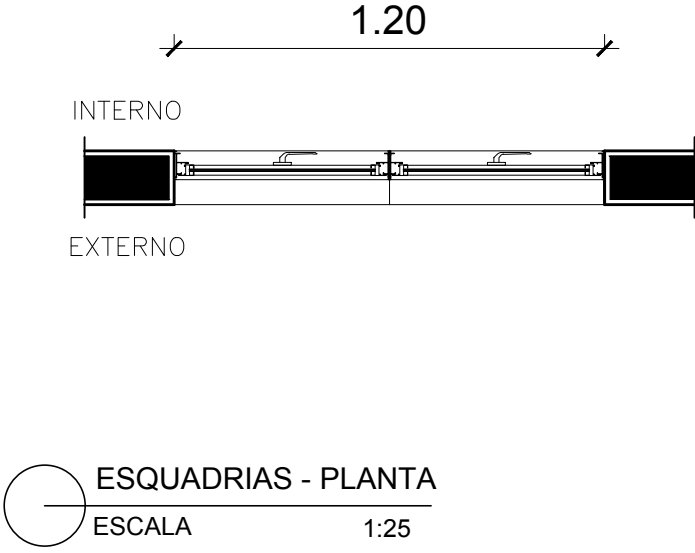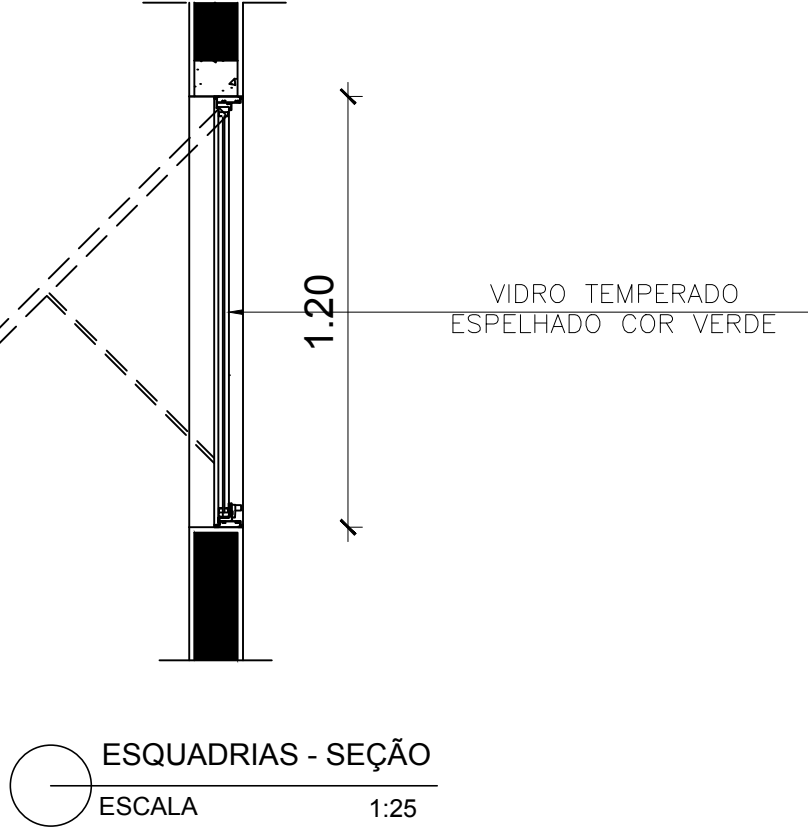ESPECIFICAÇÃO				
J1	AMBIENTES			
	LAVABO –COPA			
JANELA BASCULANTE, 01 FOLHA,(.40x.80m)				
QUANTIDADE NO EDIFÍCIO				
10				
J2	AMBIENTES			
	SALA JUIZ			
JANELA DE 03 FOLHAS ,(1.20x 2.50m)				
QUANTIDADE NO EDIFÍCIO				
2				
J3	AMBIENTES			
	SALA DE AUDIÊNCIA			
JANELA BASCULANTE VENEZIANA, 01 FOLHA,(1.20x1.20m)				
QUANTIDADE NO EDIFÍCIO				
13				

DECLARAÇÃO DE COMPROMISSO

DECLARAMOS SOB AS PENAS DA LEI, ESTAR CUMPRINDO TODOS OS REQUISITOS EXIGIDOS PELA LEGISLAÇÃO URBANÍSTICA DE MANAUS, COMPROMETENDO-ME A COMPROVAR TAL AFIRMAÇÃO QUANDO DA OBTENÇÃO DO HABITE-SE, SOB PENA DE NÃO OBTÊ-LO.

COMPROMETO-ME AINDA, TER CIÊNCIA QUE A APROVAÇÃO DO PROJETO E INTRODUÇÃO DAS MODIFICAÇÕES NECESSÁRIAS A SUA APROVAÇÃO, NÃO ME EXIME DAS RESPONSABILIDADES ESTABELECIDAS PELAS NORMAS, REGULAMENTOS E LEGISLAÇÃO PERTINENTES ÀS ATIVIDADES PROFISSIONAIS.

AUTOR DO PROJETO: ARQUITETO ROMMEL PINHEIRO AKEL - CAU A83493-9-D/AM

RESPONSÁVEL TÉCNICO:

PROPRIETÁRIO:


CONFORME ART. 1º, § 1º, INCISO V E ART. 2º, § 2º DA LEI 858/05


TRIBUNAL DE JUSTIÇA DO ESTADO DO AMAZONAS		
DIVISÃO DE ENGENHARIA		
DESEMBARGADOR PRESIDENTE: FLÁVIO HUMBERTO PASCARELLI LOPES		
RESPONSÁVEL TÉCNICO		
AUTOR DO PROJETO		
OBRA:		
FÓRUM DE HUMAITÁ		
PROPRIETÁRIO: TRIBUNAL DE JUSTIÇA DO ESTADO DO AMAZONAS		
ETAPA: PROJETO DE APROVAÇÃO E EXECUTIVO		DATA: JUNHO/2017
CONTEÚDO: DETALHE ESQUADRIAS - JANELAS		ESCALA: INDICADA
ENDEREÇO DA OBRA: RUA DAS FLORES - HUMAITÁ / AM		PRANCHA: DET- 003





PRANCHA:


DET- 012

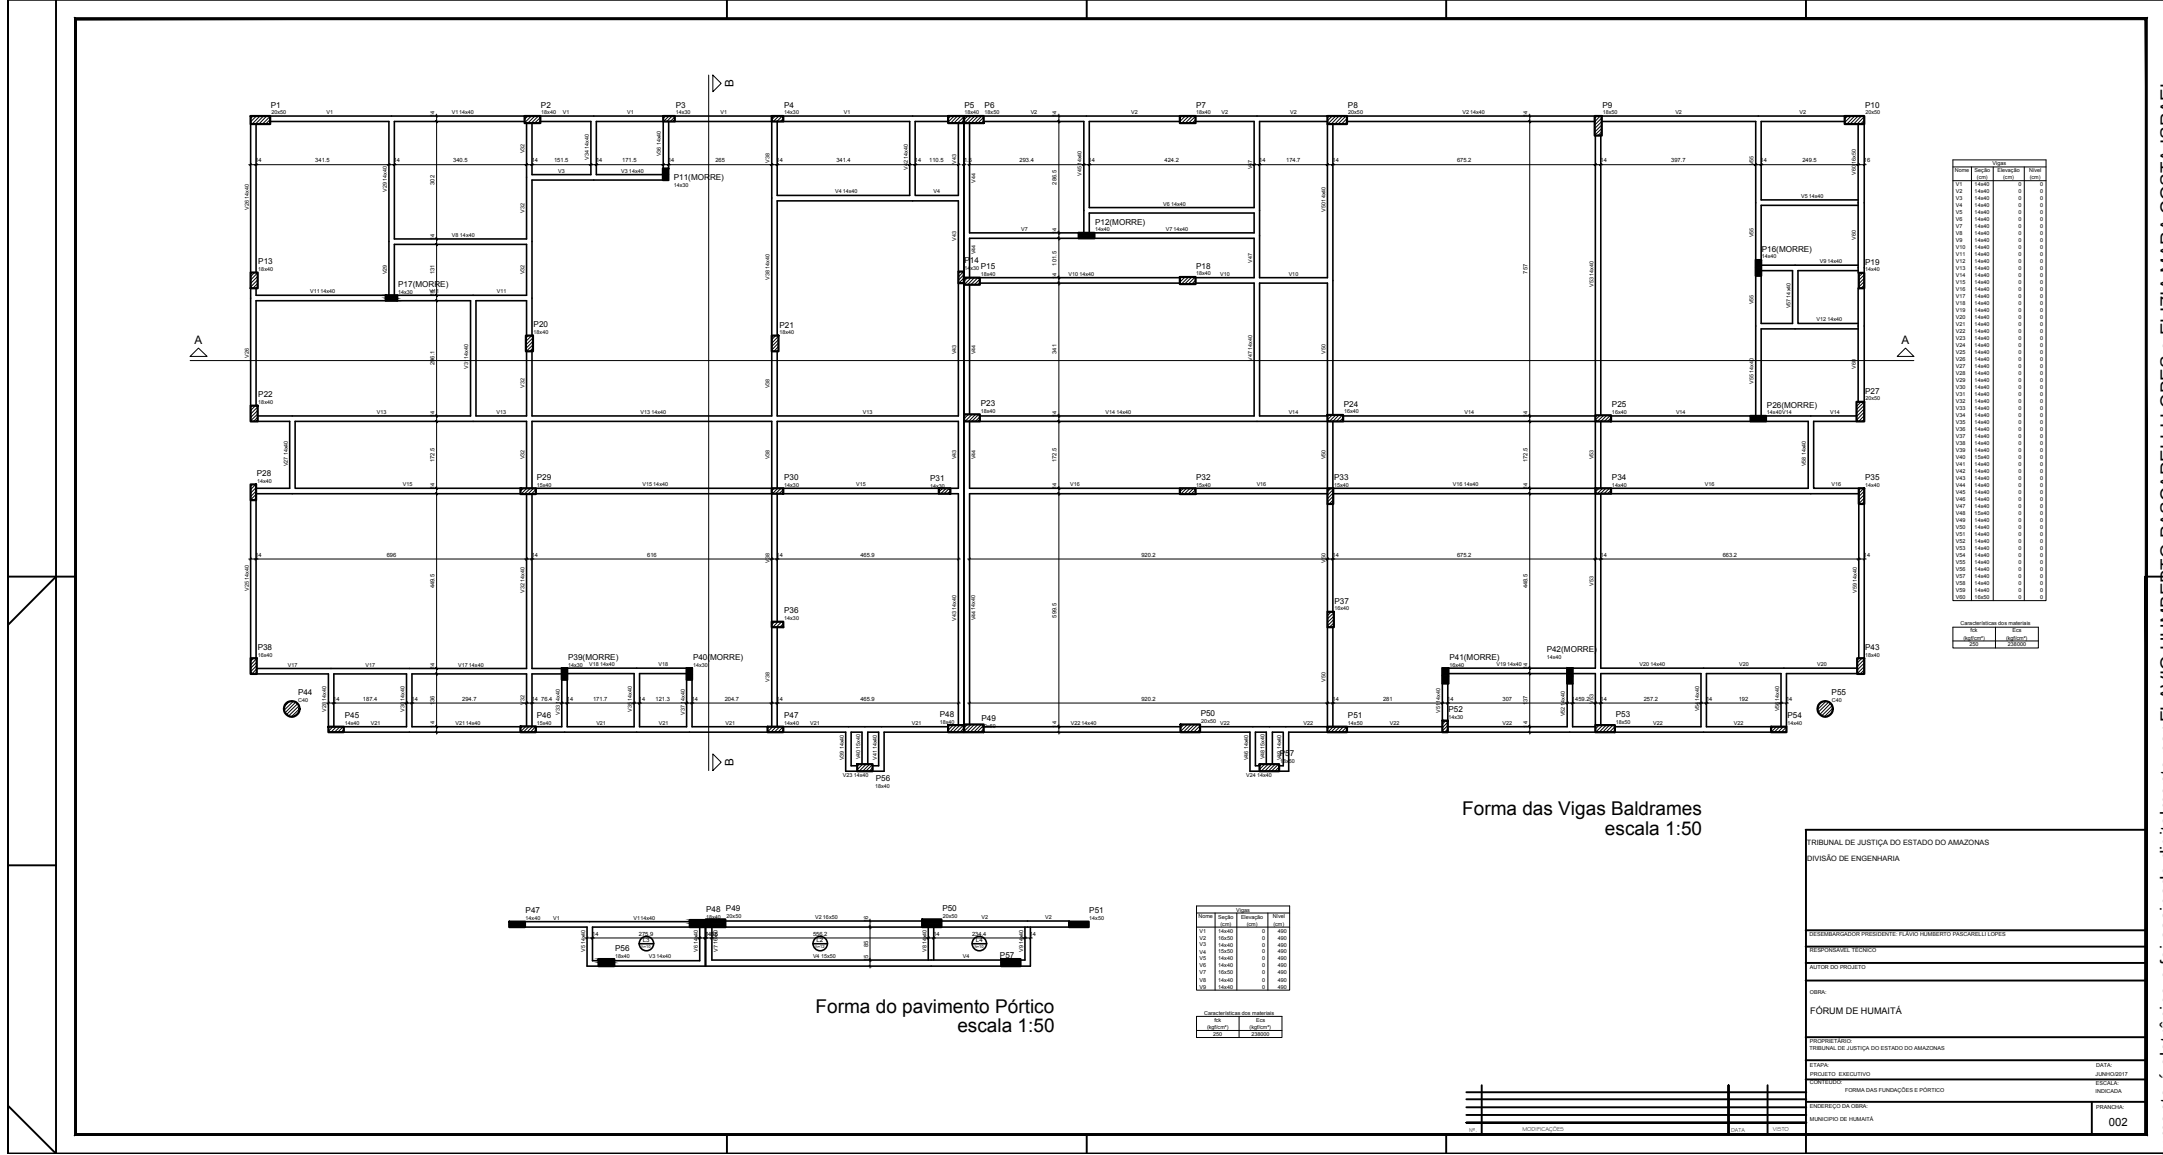


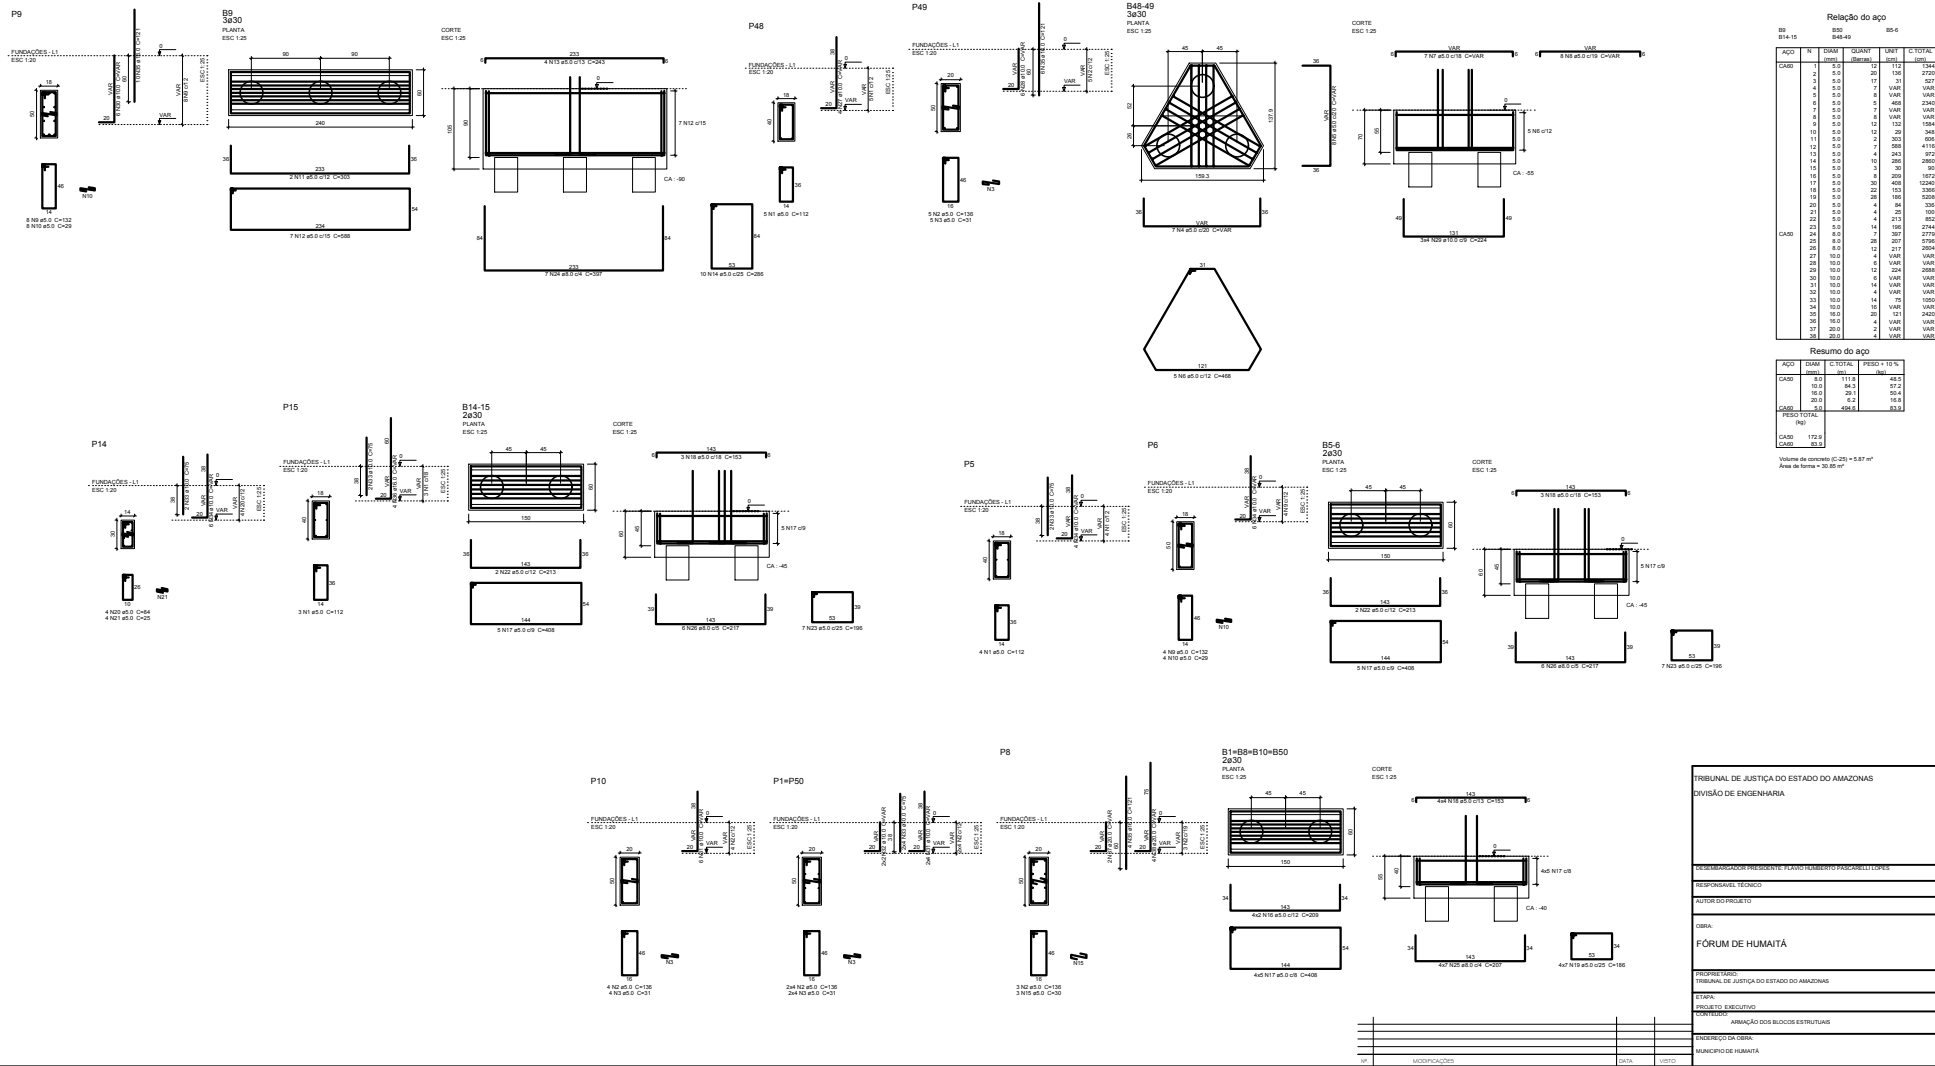


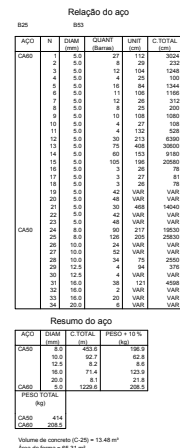

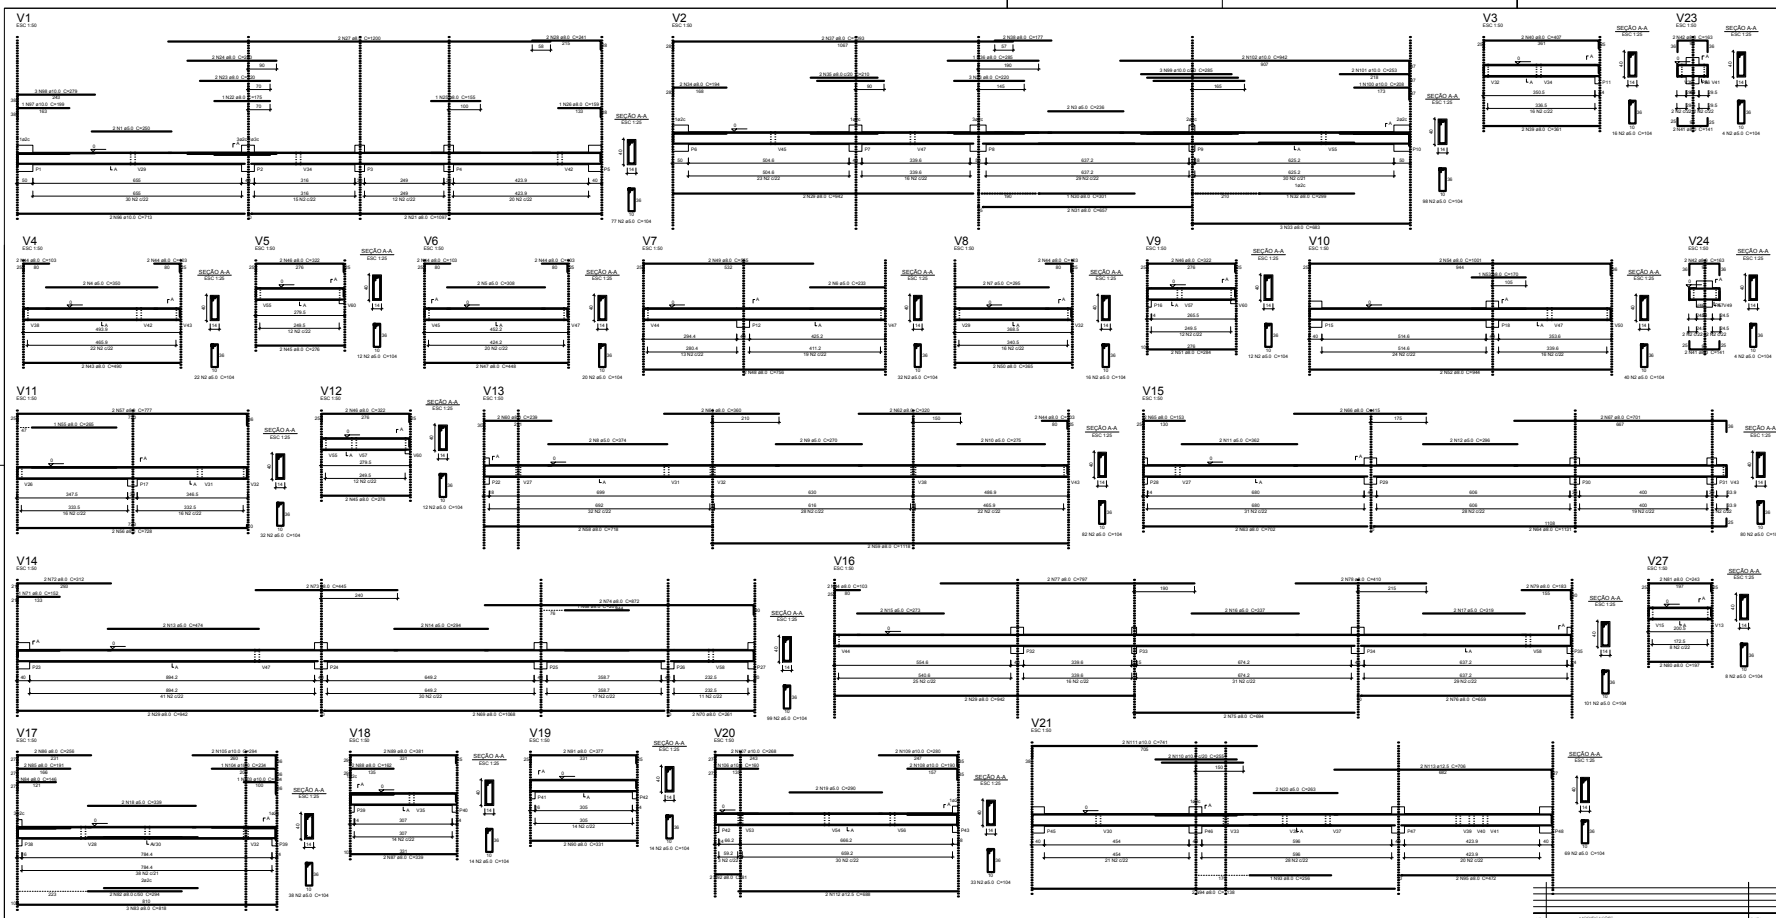[illegible][illegible]

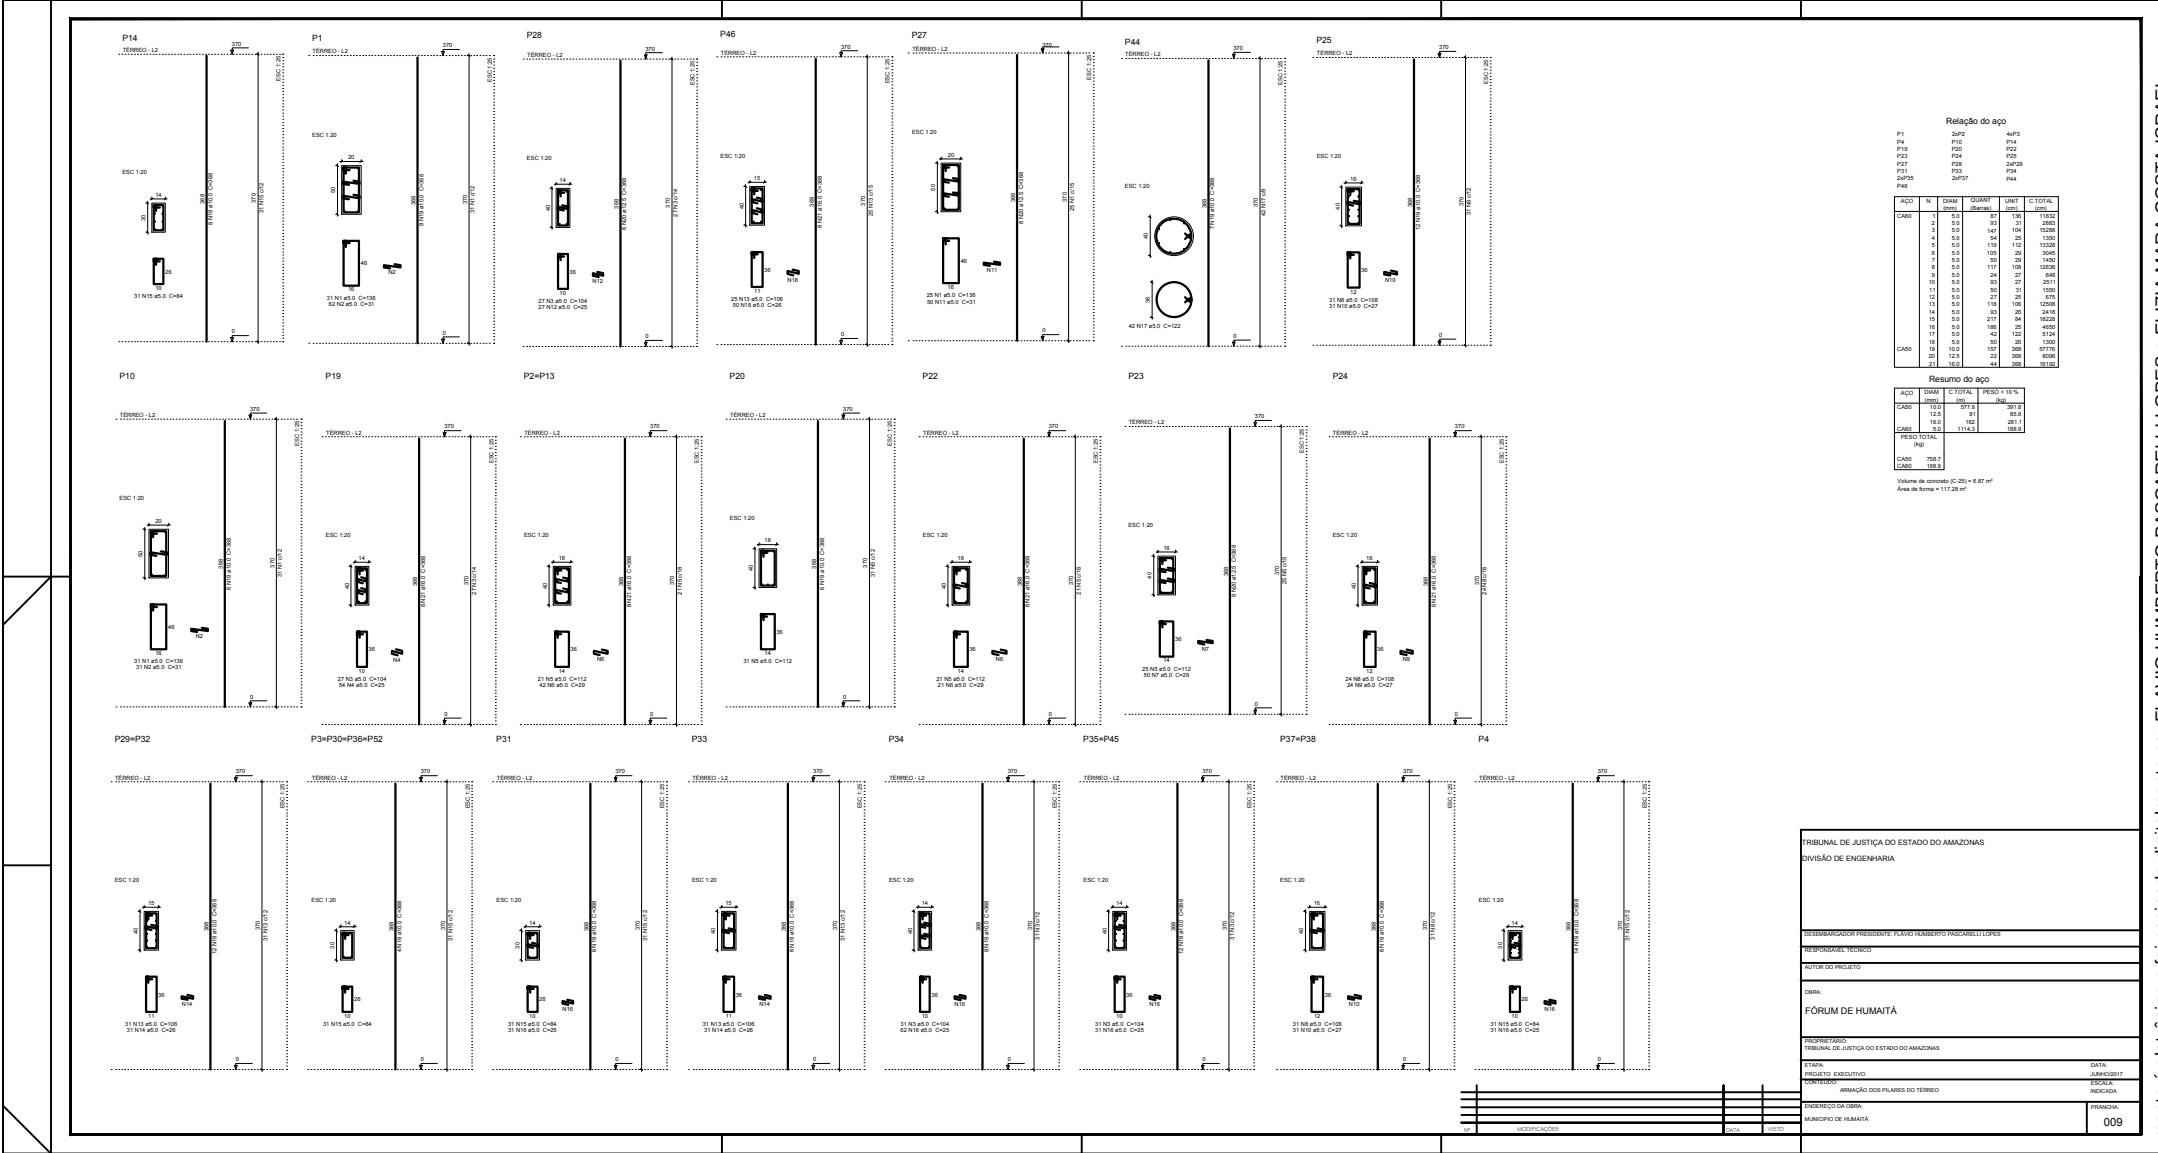

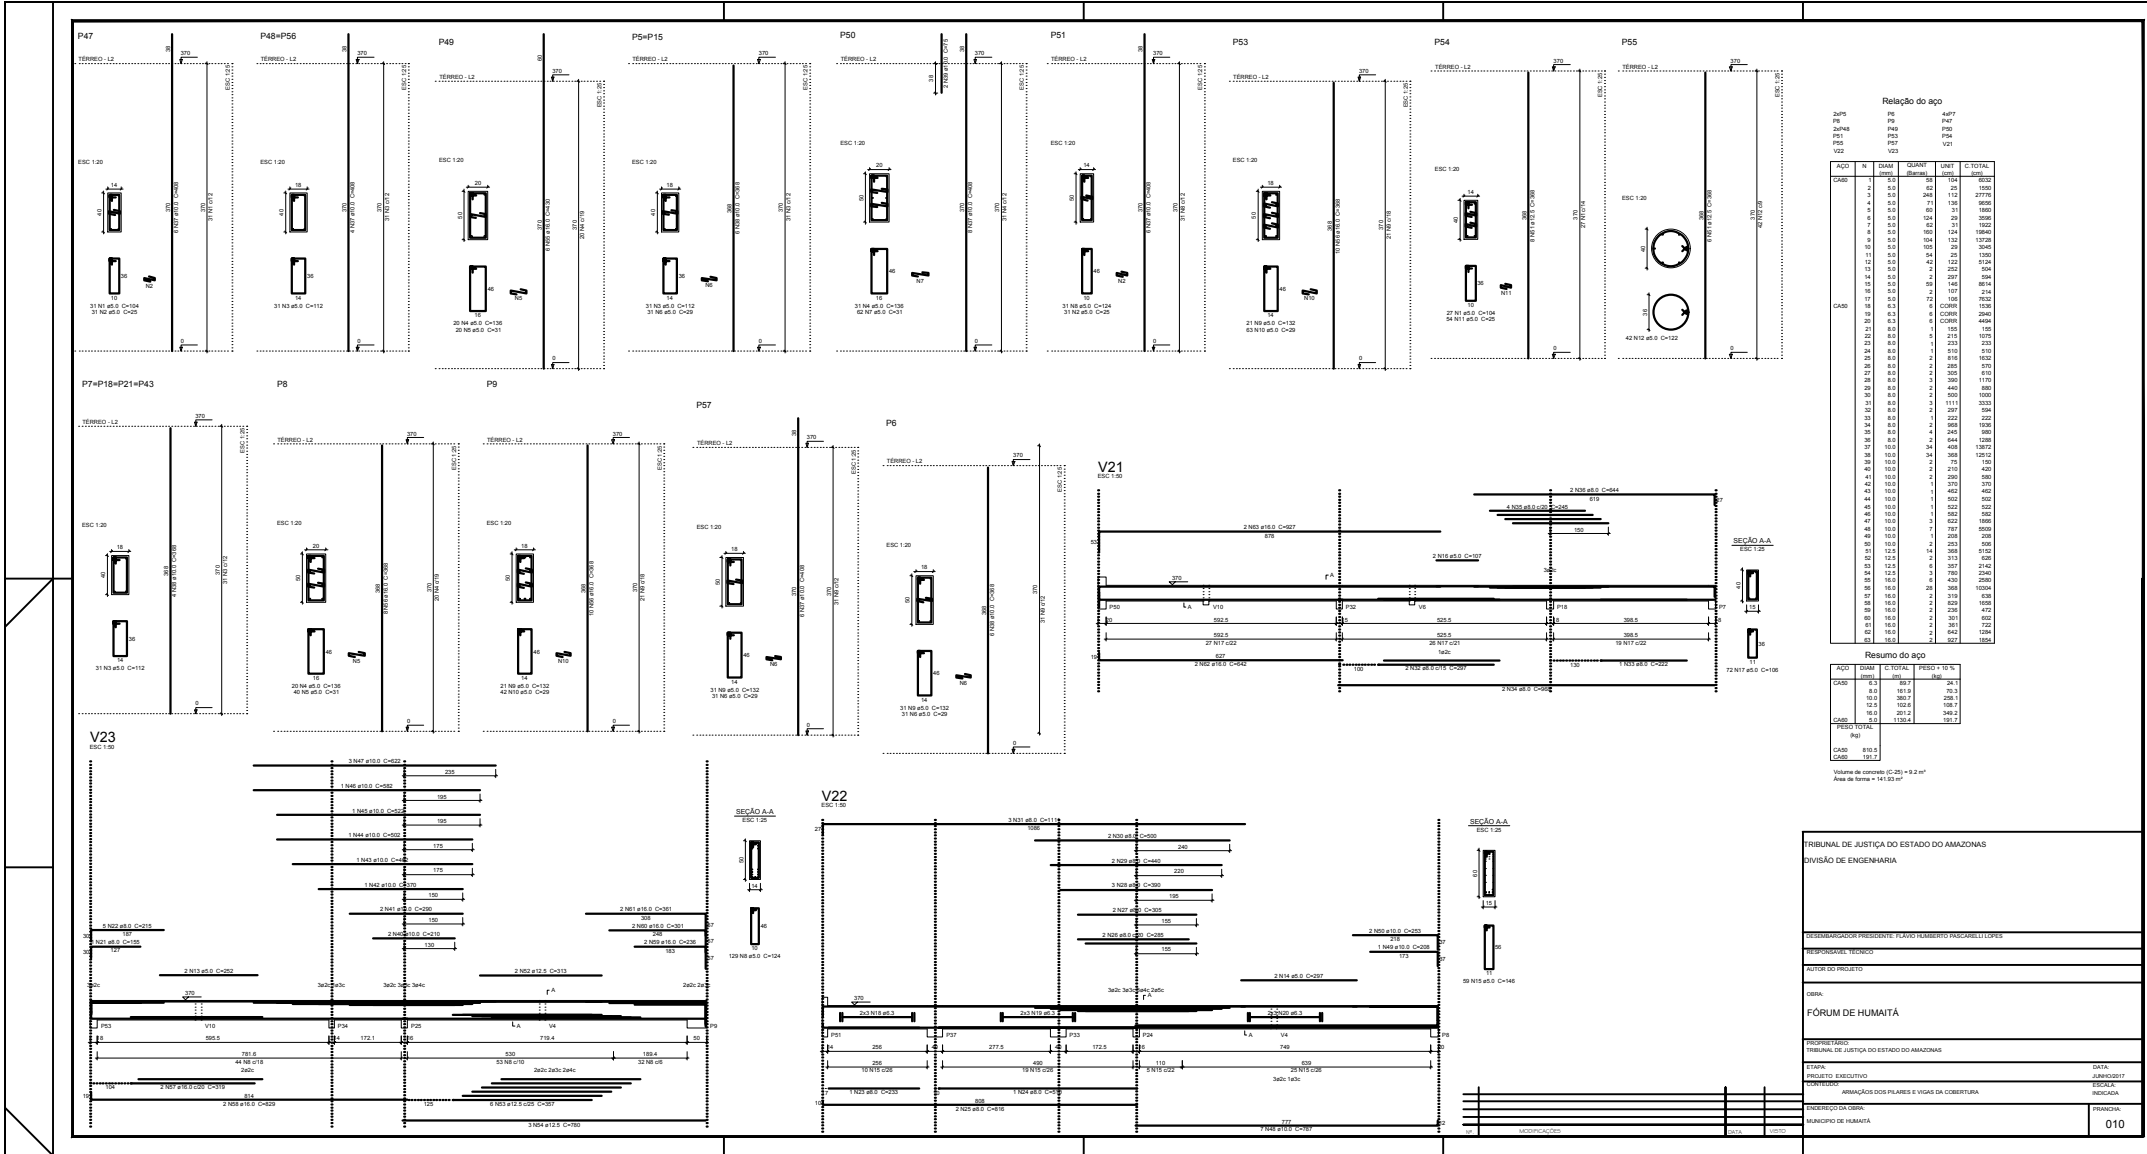

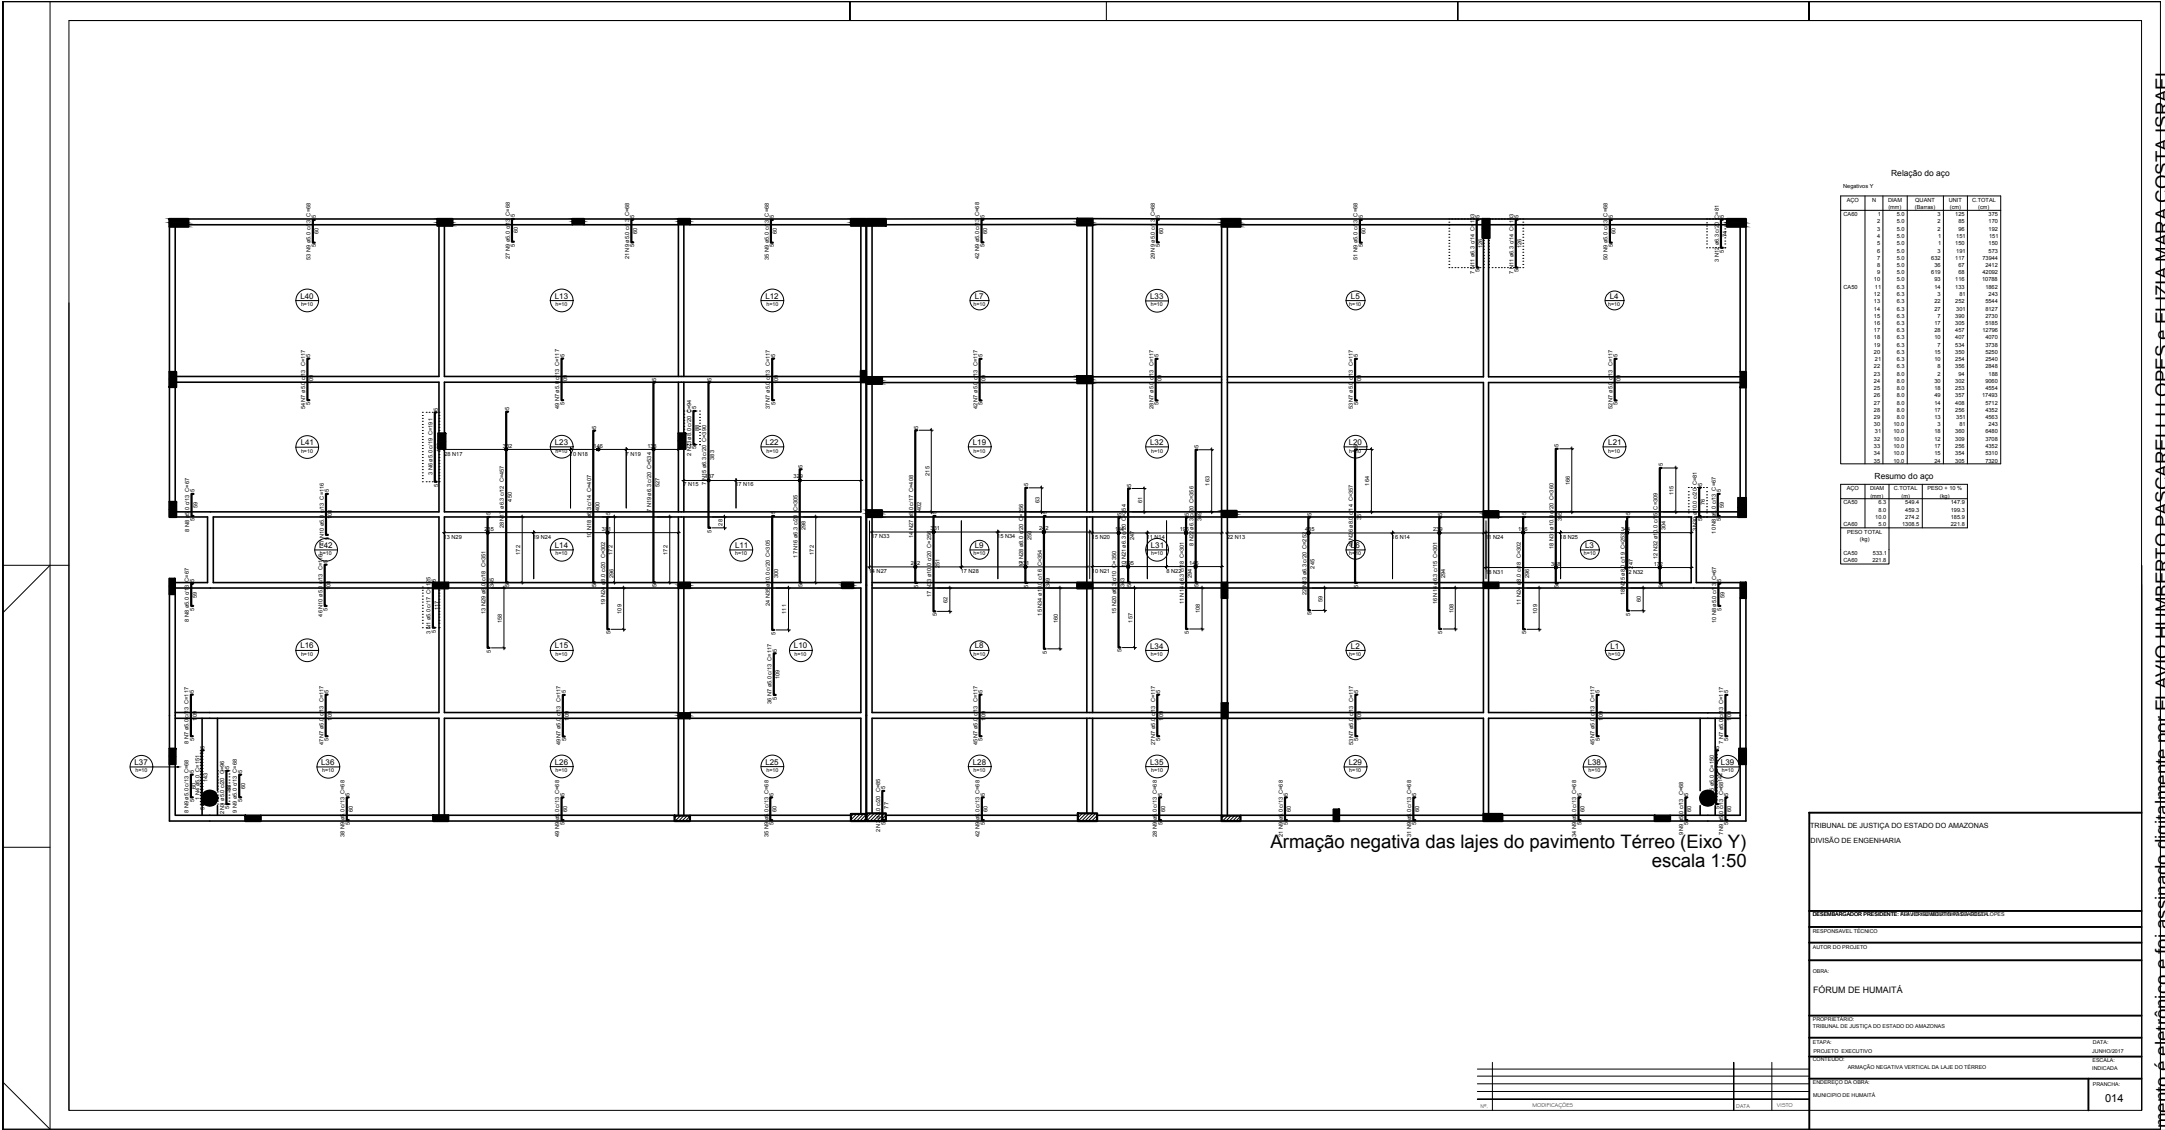

Relação do aço					
Negativa Y					
ACAO	N	DIAM	QUANT	UNID	C TOTAL
CAPO	2	5.0	2	48	150
	3	5.0	2	96	150
	4	5.0	1	151	151
	5	5.0	1	150	150
	6	5.0	3	191	572
	7	5.0	117	2244	2244
	8	5.0	36	87	2412
	9	5.0	68	4202	4202
	10	5.0	80	116	1099
	11	6.3	54	121	1822
	12	6.3	3	91	243
	13	6.3	22	252	2644
	14	6.3	27	321	6127
	15	6.3	7	360	2700
	16	6.3	17	328	5385
	17	6.3	28	457	12760
	18	6.3	30	457	12760
	19	6.3	6	336	2736
	20	6.3	30	457	12760
	21	6.3	30	457	12760
	22	6.3	8	336	2688
	23	6.3	30	457	12760
	24	8.0	30	360	9960
	25	8.0	49	357	17463
	26	8.0	14	408	4554
	27	8.0	16	351	5616
	28	8.0	17	351	5987
	29	8.0	13	351	4563
	30	10.0	2	81	243
	31	10.0	16	360	5840
	32	10.0	17	351	5987
	33	10.0	16	354	5676
	34	10.0	24	351	8424
	35	10.0	24	351	8424

Resumo do aço			
ACAO	DIAM	C TOTAL	PESO + 10 %
CAPO	5.0	360	360
CAPO	6.3	459.3	459.3
CAPO	8.0	1308.5	1308.5
CAPO	10.0	221.8	221.8

TRIBUNAL DE JUSTIÇA DO ESTADO DO AMAPÁ
DIVISÃO DE ENGENHARIA

RESPONSÁVEL TÉCNICO

AUTOR DO PROJETO

DESA

FÓRUM DE HUMAITÁ

PROPRIETÁRIO

TRIBUNAL DE JUSTIÇA DO ESTADO DO AMAPÁ


PROJETO EXECUTIVO

ANIMAÇÃO NEGATIVA VERTICAL DA LAJE DO TÉRREO

PROJETO DA OBRA

MUNICÍPIO DE HUMAITÁ

014

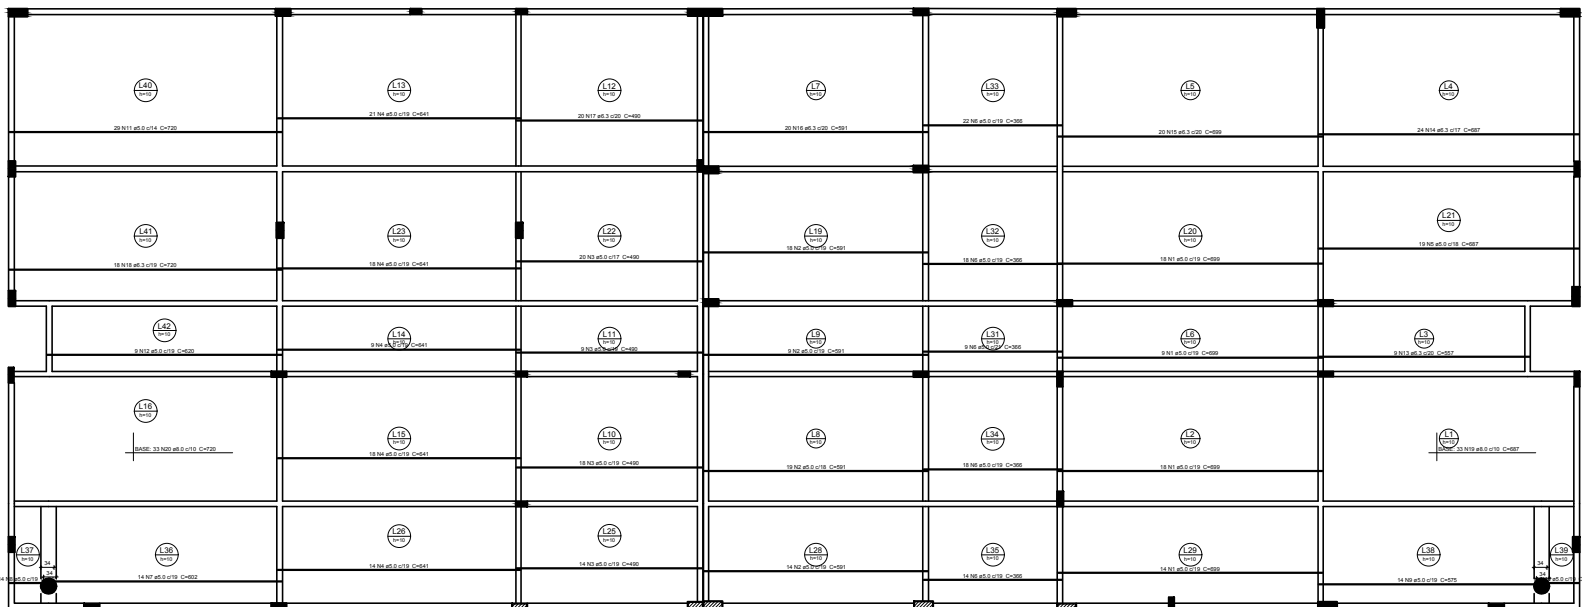

Armação positiva das lajes do pavimento Térreo (Eixo X)
escala 1:50

Relação do aço

ACO	N	DIAM	QUANT	UNIT	C TOTAL
CABO	1	5.0	58	580	41540
	2	5.0	40	500	20000
	3	5.0	61	400	24400
	4	5.0	40	500	20000
	5	5.0	35	500	17500
	6	5.0	47	300	14100
	7	5.0	14	800	11200
	8	5.0	14	800	11200
	9	5.0	14	800	11200
	10	5.0	14	800	11200
	11	5.0	14	800	11200
	12	5.0	9	600	5400
	13	5.0	9	600	5400
	14	5.0	24	600	14400
	15	5.0	20	600	12000
	16	5.0	20	600	12000
	17	5.0	20	600	12000
	18	5.0	15	700	10500
	19	5.0	33	600	19800
	20	5.0	33	700	23100

Resumo do aço

ACO	DIAM	C TOTAL	PREÇO	15%
CABO	5.0	755.7	80	188.9
CABO	5.0	454.4	100	201.1
PREÇO TOTAL		900		
CABO	300.1			
LEGENDA	5.0			

Volume do concreto (C=20) = 50.54 m³
Área de forma = 585.4 m²

TRIBUNAL DE JUSTIÇA DO ESTADO DO AMAPÁ
DIVISÃO DE ENGENHARIA

PROFESSOR RESPONSÁVEL: FLAVIO HUMBERTO PASCARELLI LOPES

RESPONSÁVEL TÉCNICO

PROFESSOR DO PROJETO

OBRA:

FÓRUM DE HUMAITÁ

PROPRIETÁRIO

TRIBUNAL DE JUSTIÇA DO ESTADO DO AMAPÁ

PROJETO EXECUTIVO

PROJETO

ANIMAÇÃO POSITIVA HORIZONTAL DA LAJE DO TÉRREO


PROJETO DA OBRA

MANUFRATO DE HUMAITÁ

PRIMEIRA

015


1	ADOTADO	DATA	LUGAR
2			
3			
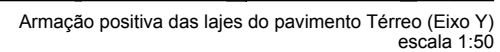

AÇO	DIAM. (mm)	C.TOTAL (m)	PESO + 10 % (kg)
CA50	6.3	1602	431.2
	8.0	1455.4	631.7
	10.0	132.4	80.8
CA50	5.0	902.3	153

TRIBUNAL DE JUSTIÇA DO ESTADO DO AMAPÁ	
DIVISÃO DE ENGENHARIA	
RESPONSÁVEL TÉCNICO	
AUTOR DO PROJETO	
OBRA	
FÓRUM DE HUMAITÁ	
PROJETO EXECUTIVO	
TRIBUNAL DE JUSTIÇA DO ESTADO DO AMAPÁ	
ETAPA	DATA
PROJETO EXECUTIVO	JAN/2007
CONTEÚDO	ESCALA INDICADA
ARMAÇÃO POSITIVA VERTICAL DA LAJE DO TERREO	
ENDEREÇO DA OBRA	FUNDAÇÃO
MUNICÍPIO DE HUMAITÁ	016


10	MODIFICAÇÕES	DATA	USO

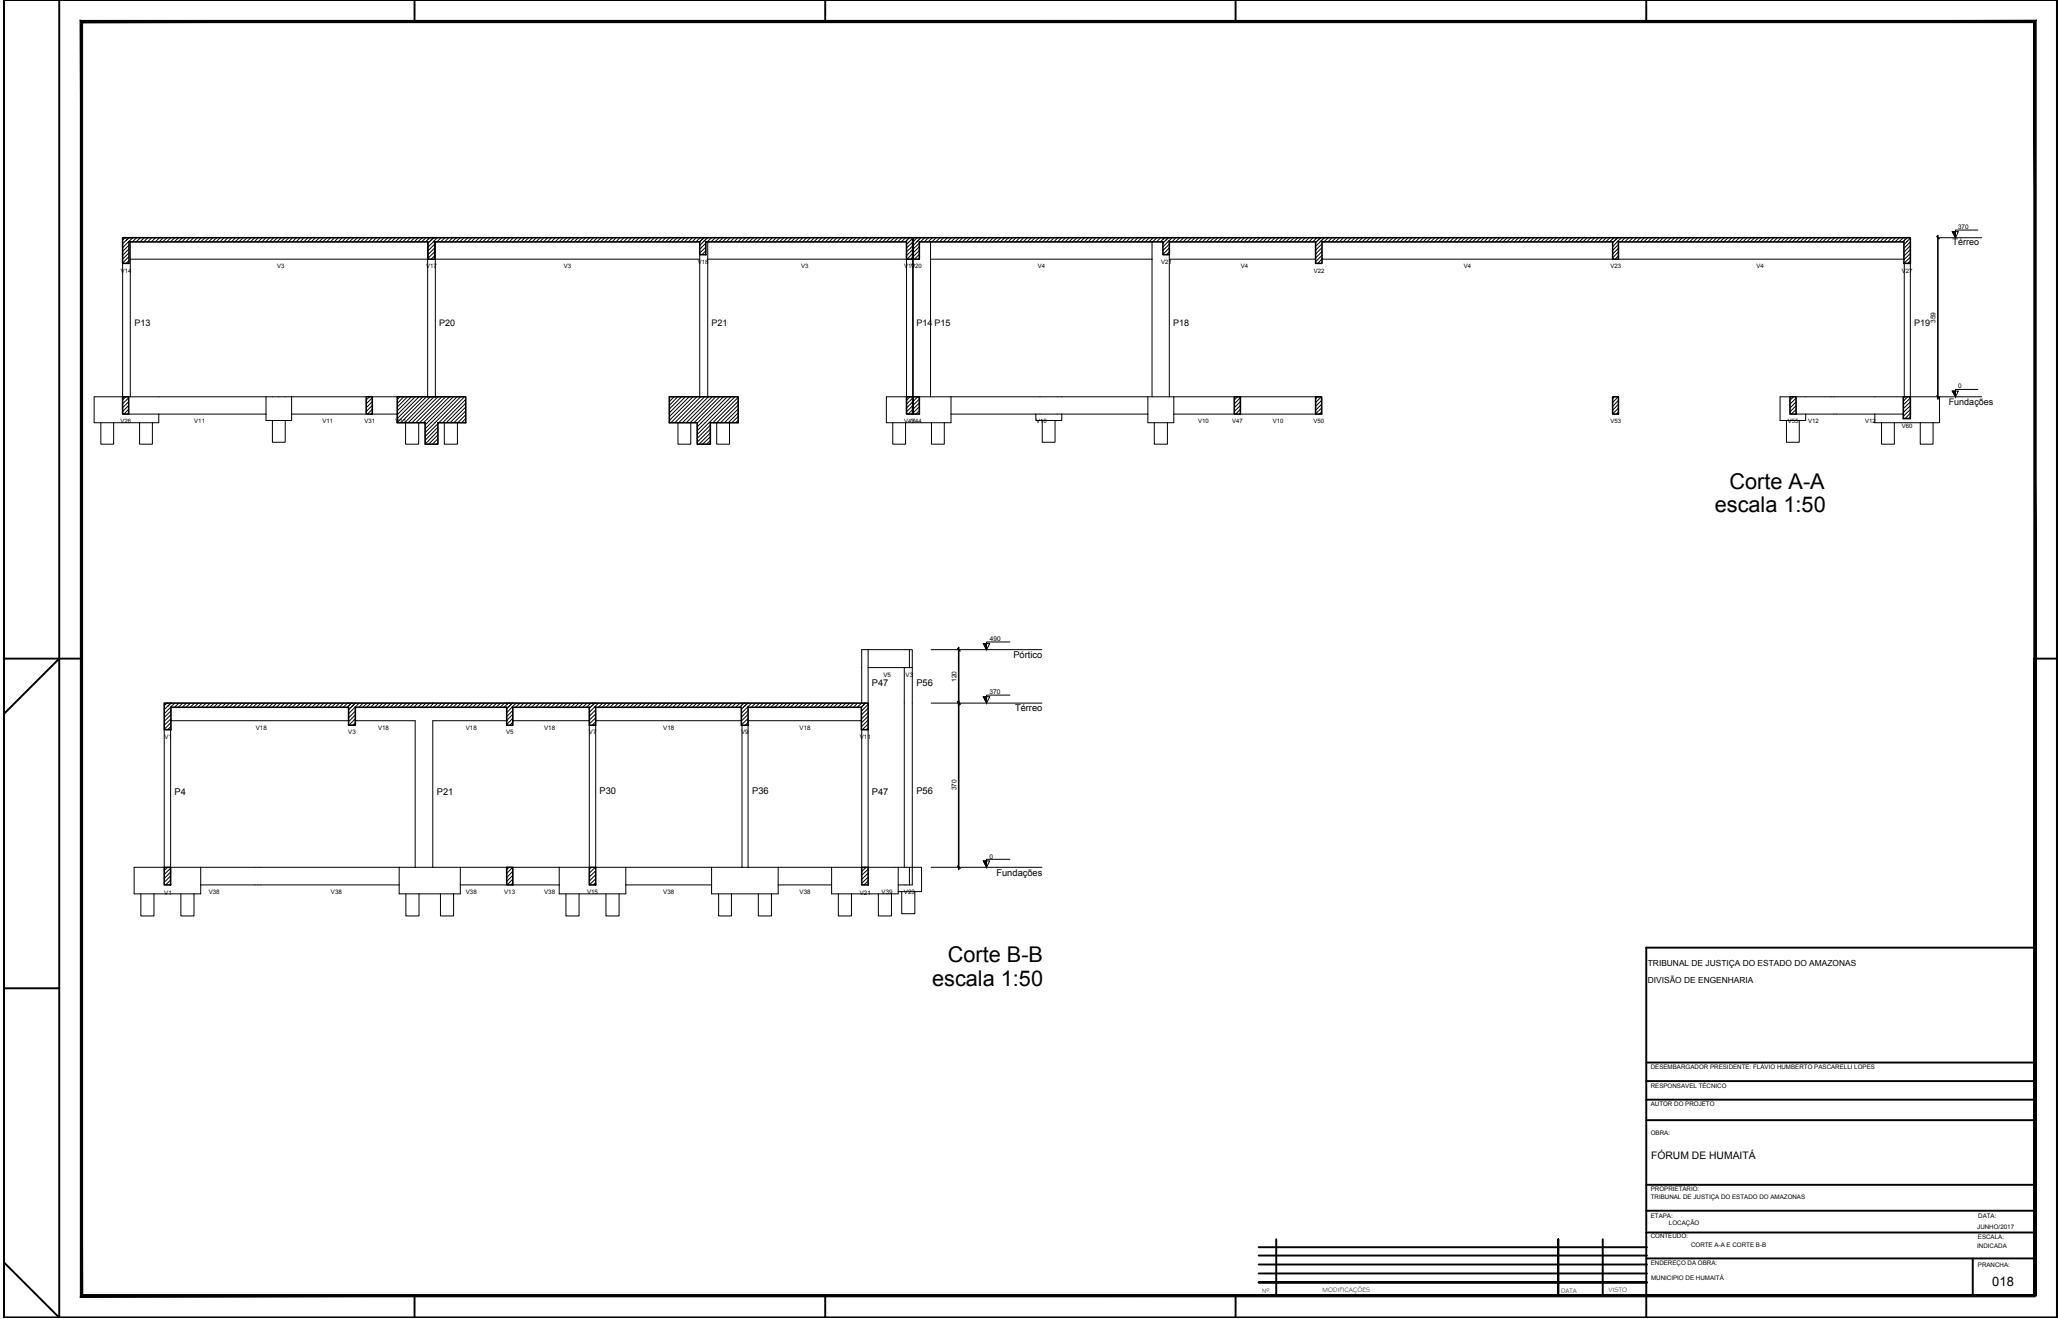


Corte A-A
escala 1:50

Corte B-B
escala 1:50

TRIBUNAL DE JUSTIÇA DO ESTADO DO AMAZONAS	
DIVISÃO DE ENGENHARIA	
DESEMPENHADOR PRESIDENTE: FLAVIO HUMBERTO PASCARELLI LOPES	
RESPONSÁVEL TÉCNICO	
AUTOR DO PROJETO	
OBRA:	
FÓRUM DE HUMAITÁ	
PROPRIETÁRIO:	
TRIBUNAL DE JUSTIÇA DO ESTADO DO AMAZONAS	
ETAPA:	DATA:
LOCAÇÃO	20/05/2017
CONTÉUDO:	ESCALA:
CORTE A-A E CORTE B-B	INDICADA
ENDEREÇO DA OBRA:	PRANCHETA:
MUNICÍPIO DE HUMAITÁ	018

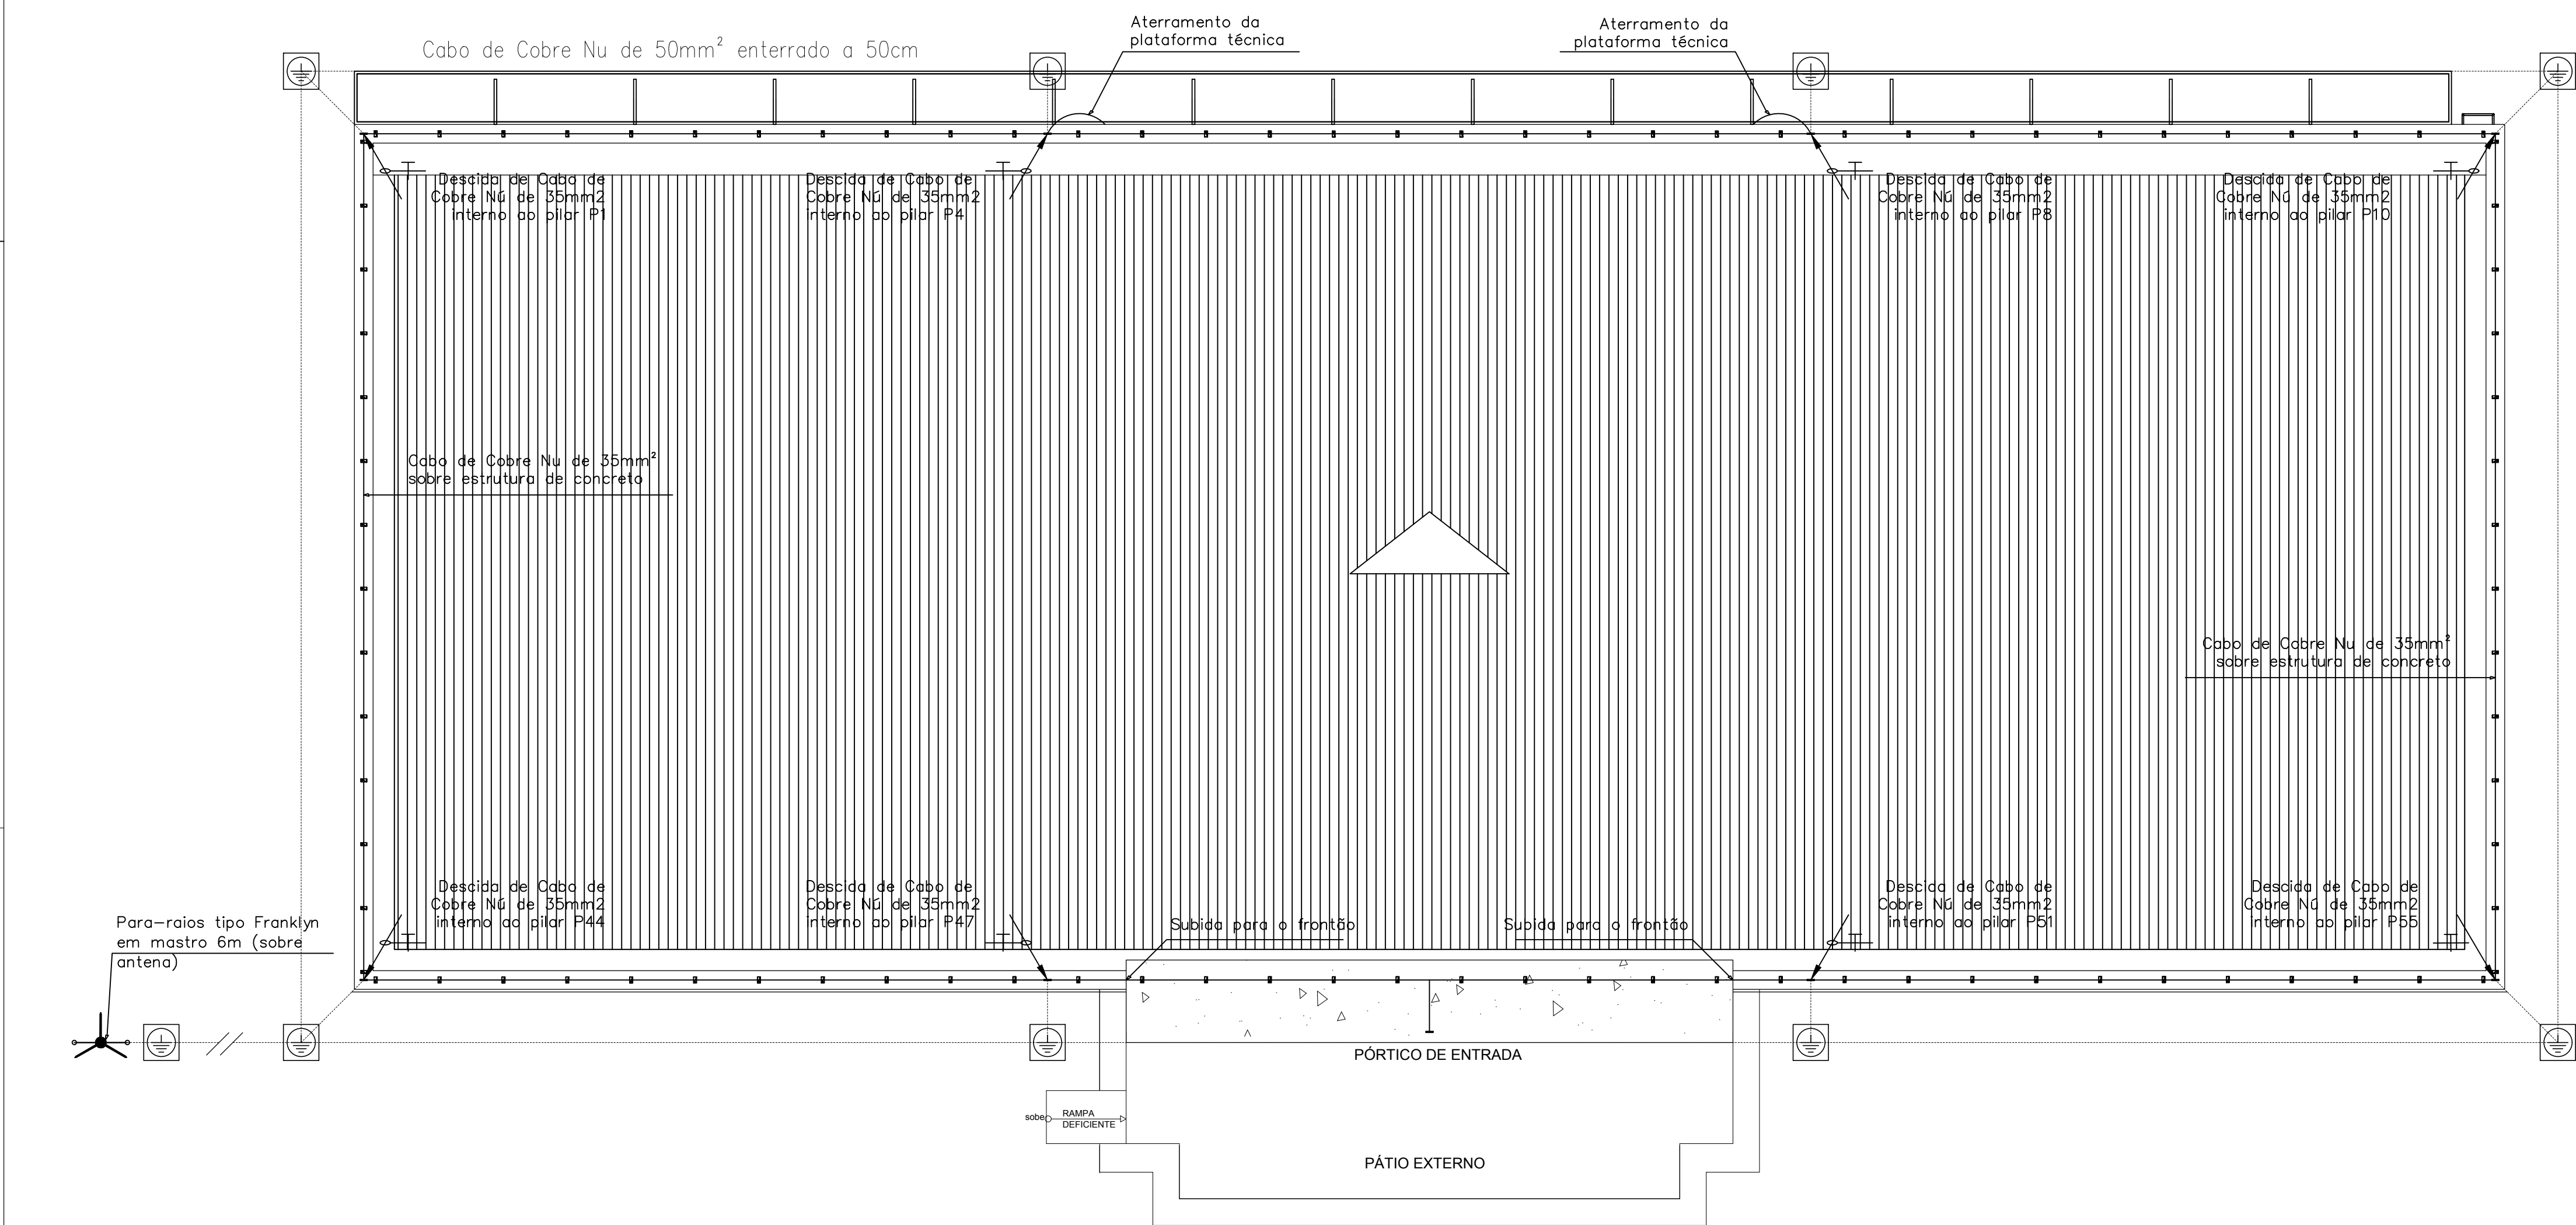

1 PLANTA SPDA
ESC.: 1/75

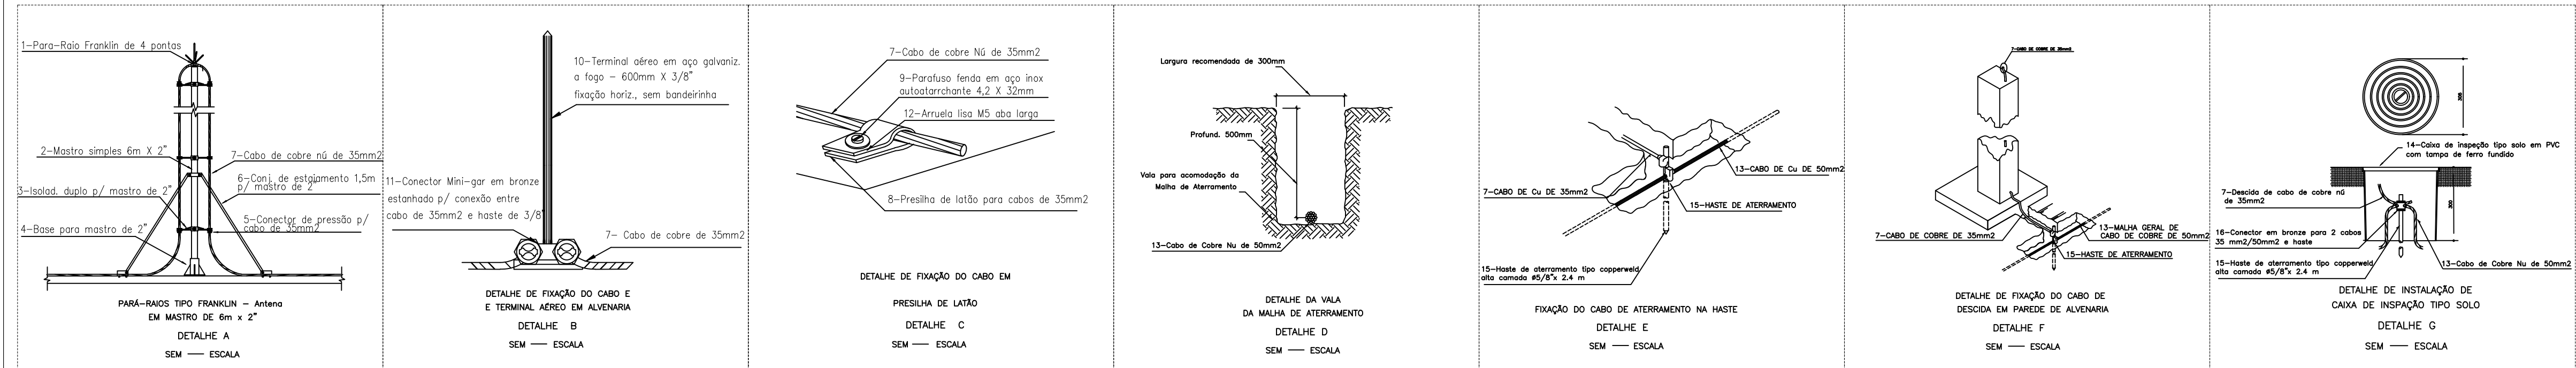

2 DETALHES SPDA
SEM ESCALA

	Haste de aterramento tipo copperweld alta camada Ø5/8"x 2.4 m
	Haste de aterramento tipo copperweld alta camada Ø5/8"x 2.4 m e caixa com tampa reforçada
	Terminal aéreo em aço galvanizado a fogo – 600mm X 3/8" com fixação horiz., sem bandeirinha
	Presilha de latão 15mm, furo 5mm para cabos de 35mm2
	Para-raios tipo Franklyn em mastro
	Descida de Cabo de Cobre Nú de 35mm2 interno ao pilar
	Cabo de Cobre Nu de 50mm2 enterrado a 50cm
	Cabo de Cobre Nu de 35mm2 sobre estrutura de concreto

Descritivo de Materias

Item	Descrição
01	Para-Raio Franklin de 4 pontas
02	Mastro simples 6m X 2"
03	Isolador duplo para mastro de 2"
04	Base para mastro de 2"
05	Conector de pressão para cabo de 35mm2
06	Conjunto de estaiamento 1,5m para mastro de 2"
07	Cabo de cobre nú de 35mm2
08	Presilha de latão 15mm, furo 5mm para cabos de 35mm2
09	Parafuso fenda em aço inox autoatarrachante 4,2 X 32mm
10	Terminal aéreo em aço galvanizado a fogo – 600mm X 3/8" – sem band.
11	Conector Mini-gar em bronze cabo de 35mm2 e haste de 3/8"
12	Arruela Lisa M5 aba Longa
13	Cabo de Cobre Nu de 50mm2
14	Caixa de inspeção tipo solo em PVC com tampa de ferro fundida
15	Haste de aterramento tipo copperweld alta camada Ø5/8"x 2.4 m
16	Conector em bronze para 2 cabos 35 mm2/50mm2 e haste

REVISÃO E DATA	MODIFICAÇÃO	RESPONSÁVEL
REVISÃO 00 - 27 DE JUNHO	PROJETO INICIAL	RICARDO CORREA

TRIBUNAL DE JUSTIÇA DO ESTADO DO AMAPÁ
DIVISÃO DE ENGENHARIA



DESEMBARGADOR PRESIDENTE: FLAVIO HUMBERTO PASCARELLI LOPES

RESPONSÁVEL TÉCNICO: RICARDO CORREA - CREA-AM 15826

AUTOR DO PROJETO: RICARDO CORREA - CREA-AM 15826

OBRA:





FÓRUM DE HUMAITÁ

PROPRIETÁRIO:
TRIBUNAL DE JUSTIÇA DO ESTADO DO AMAPÁ





ETAPA:
PROJETO ELÉTRICO - SPDA
CONTEÚDO:
SPDA - FÓRUM HUMAITÁ - ESQUEMA GERAL - DETALHES
ENDEREÇO DA OBRA:


DATA:
JUNHO/2017
ESCALA:
1:75
PRANCHA:
3/3

RUA DAS FLORES - HUMAITÁ / AM

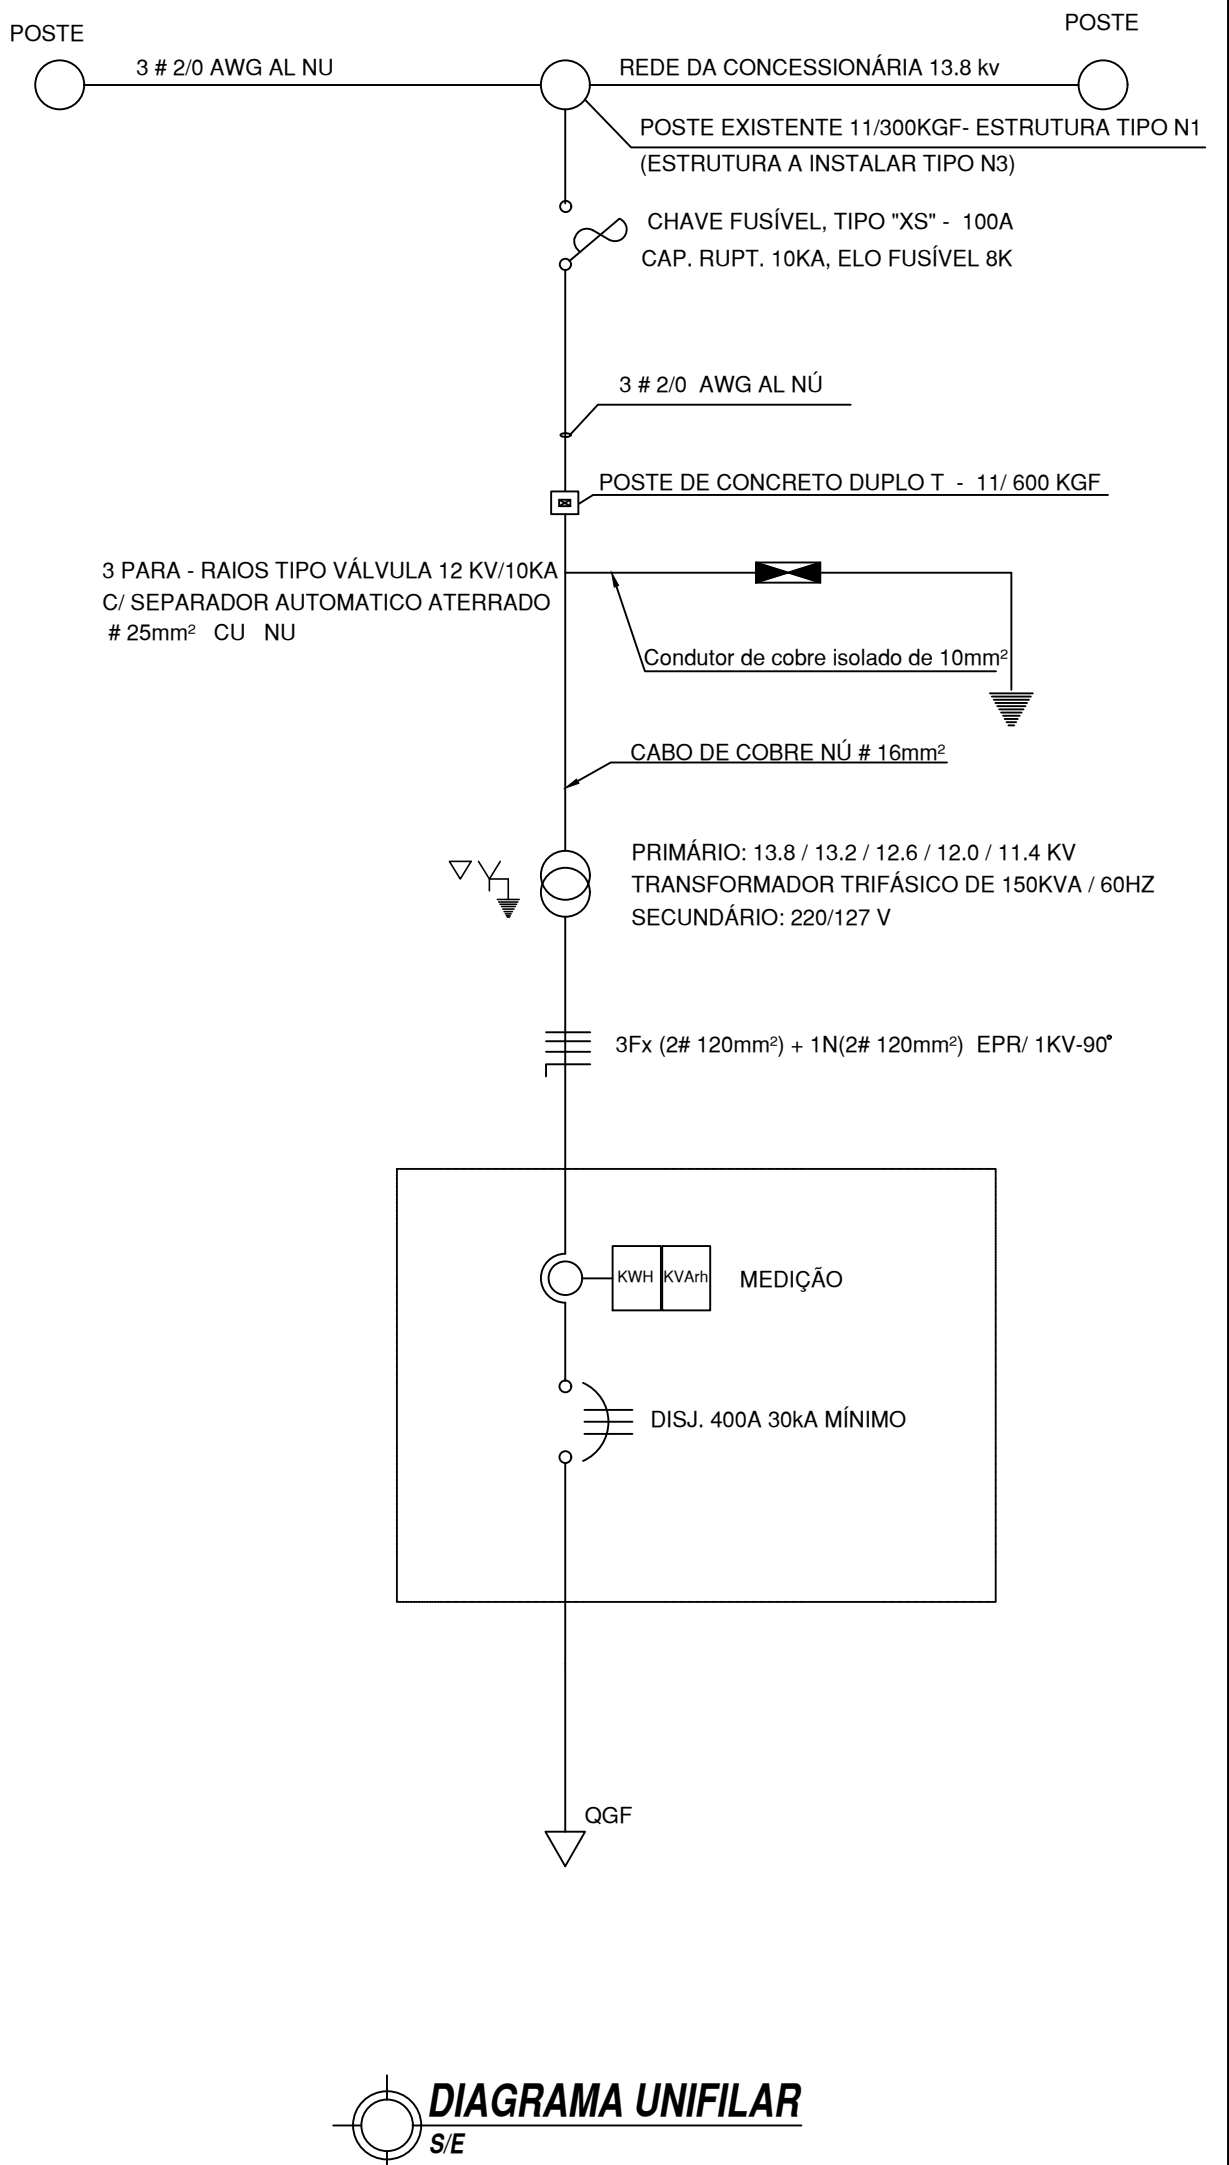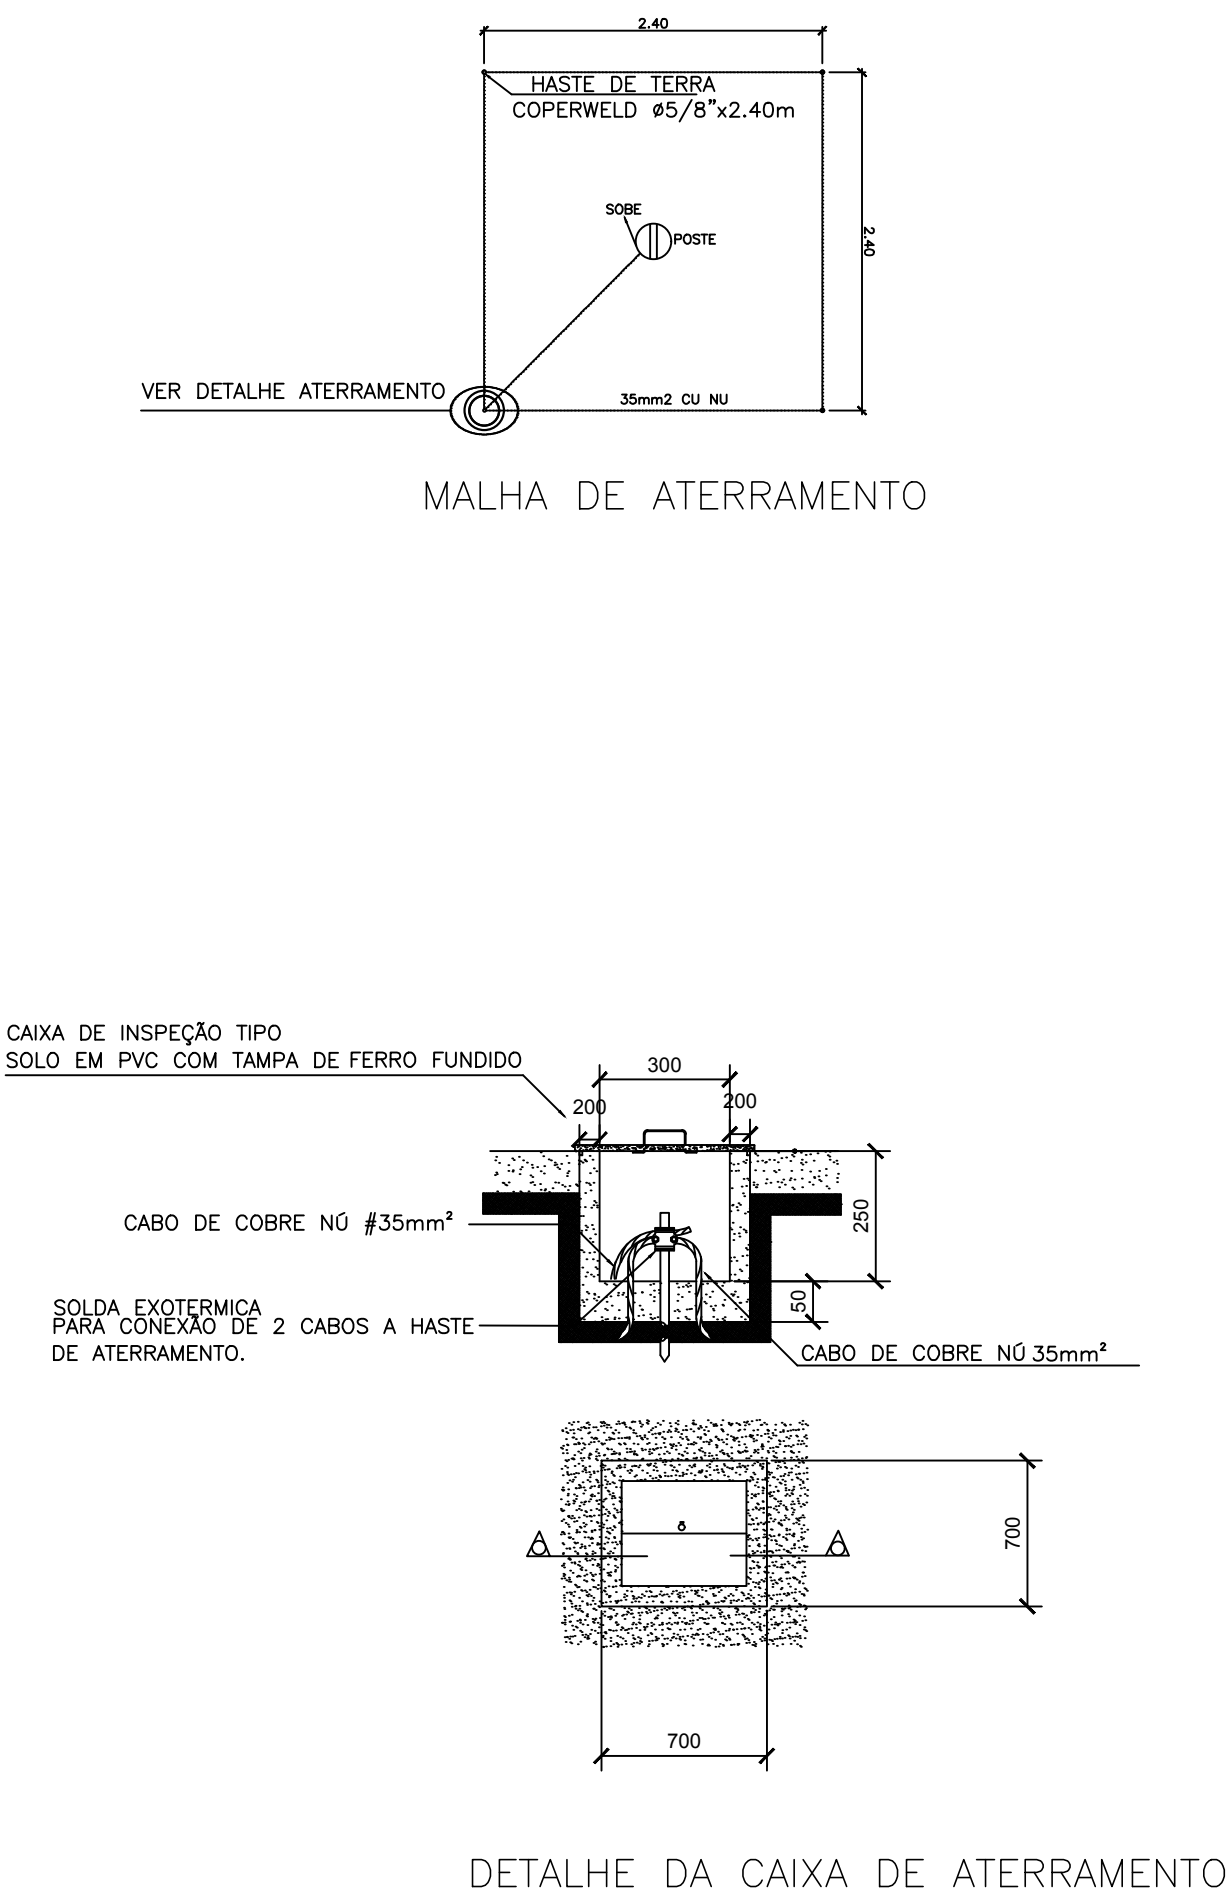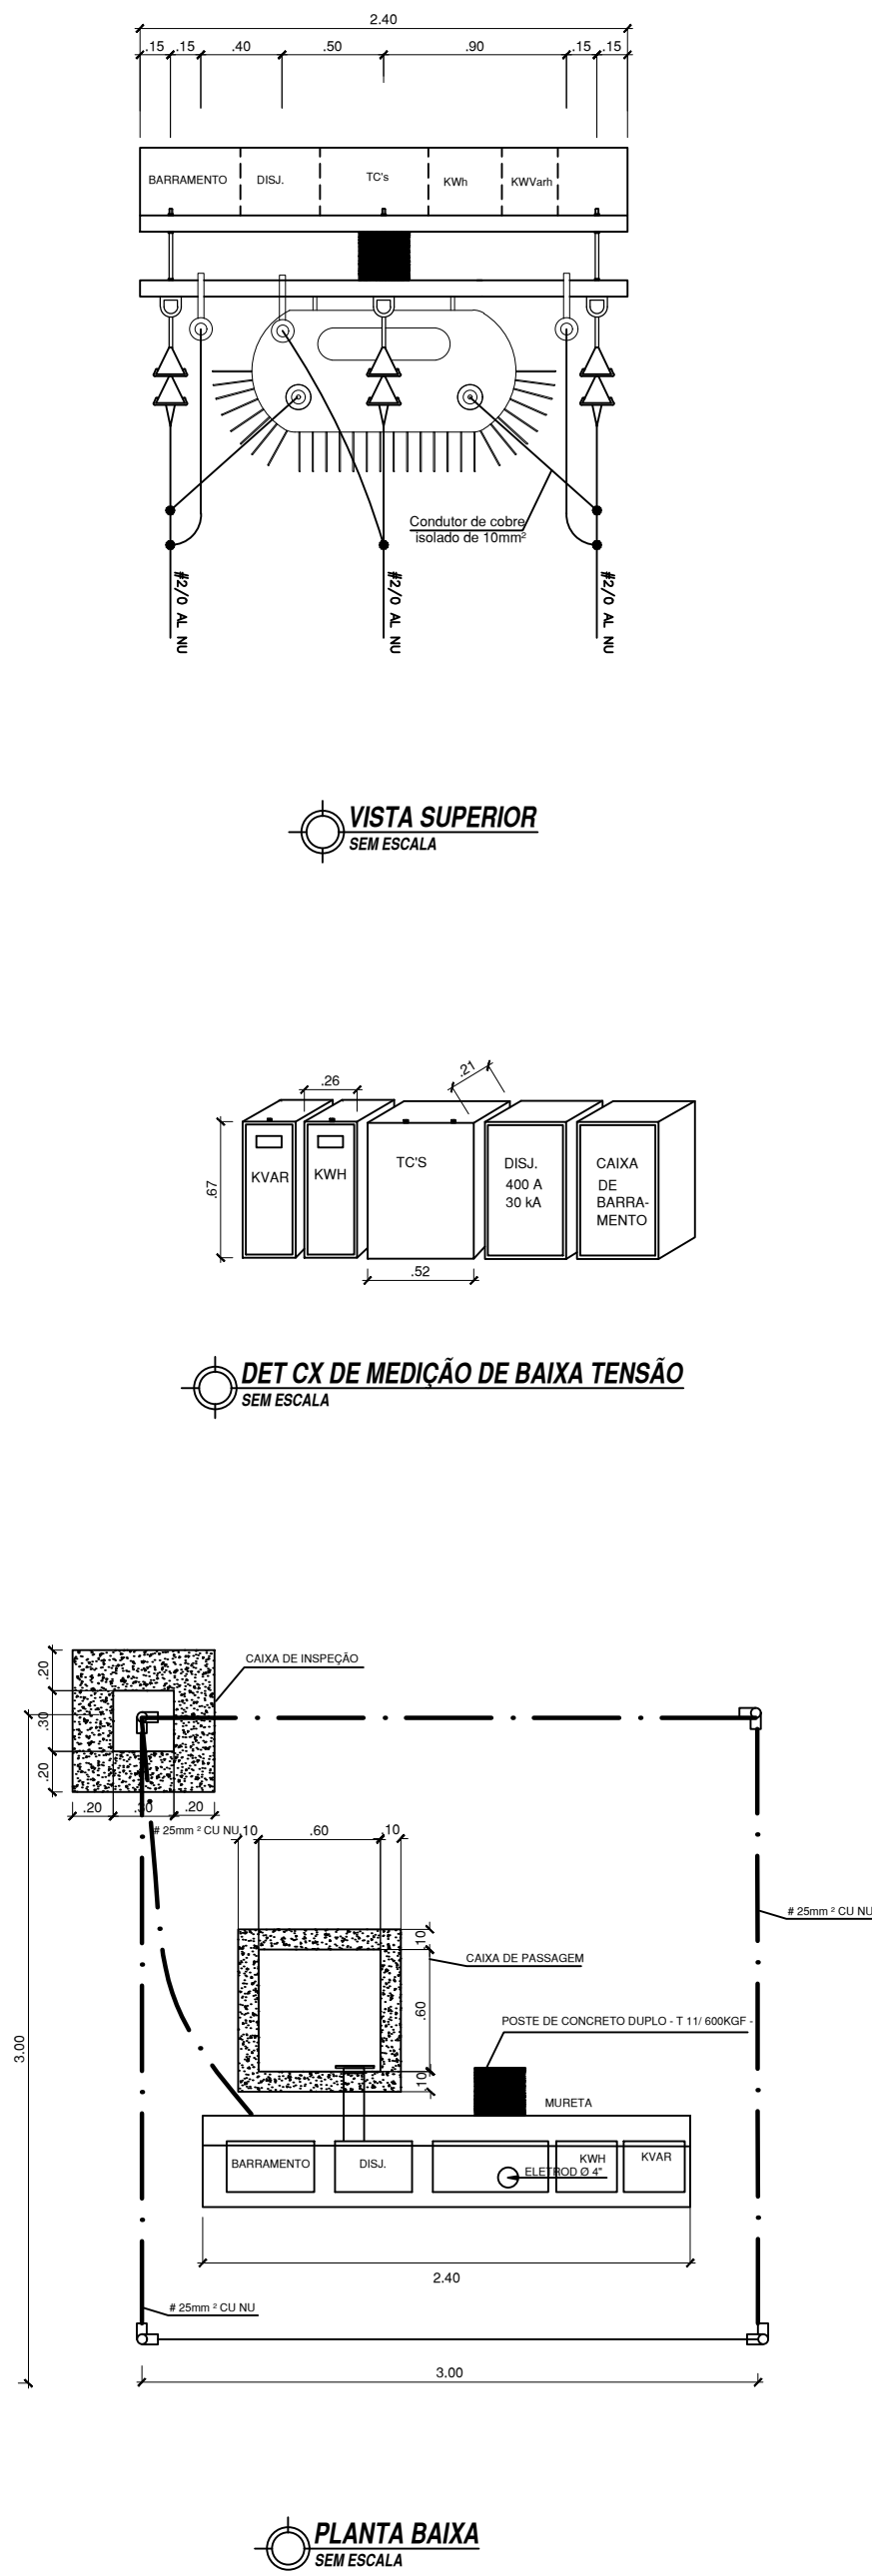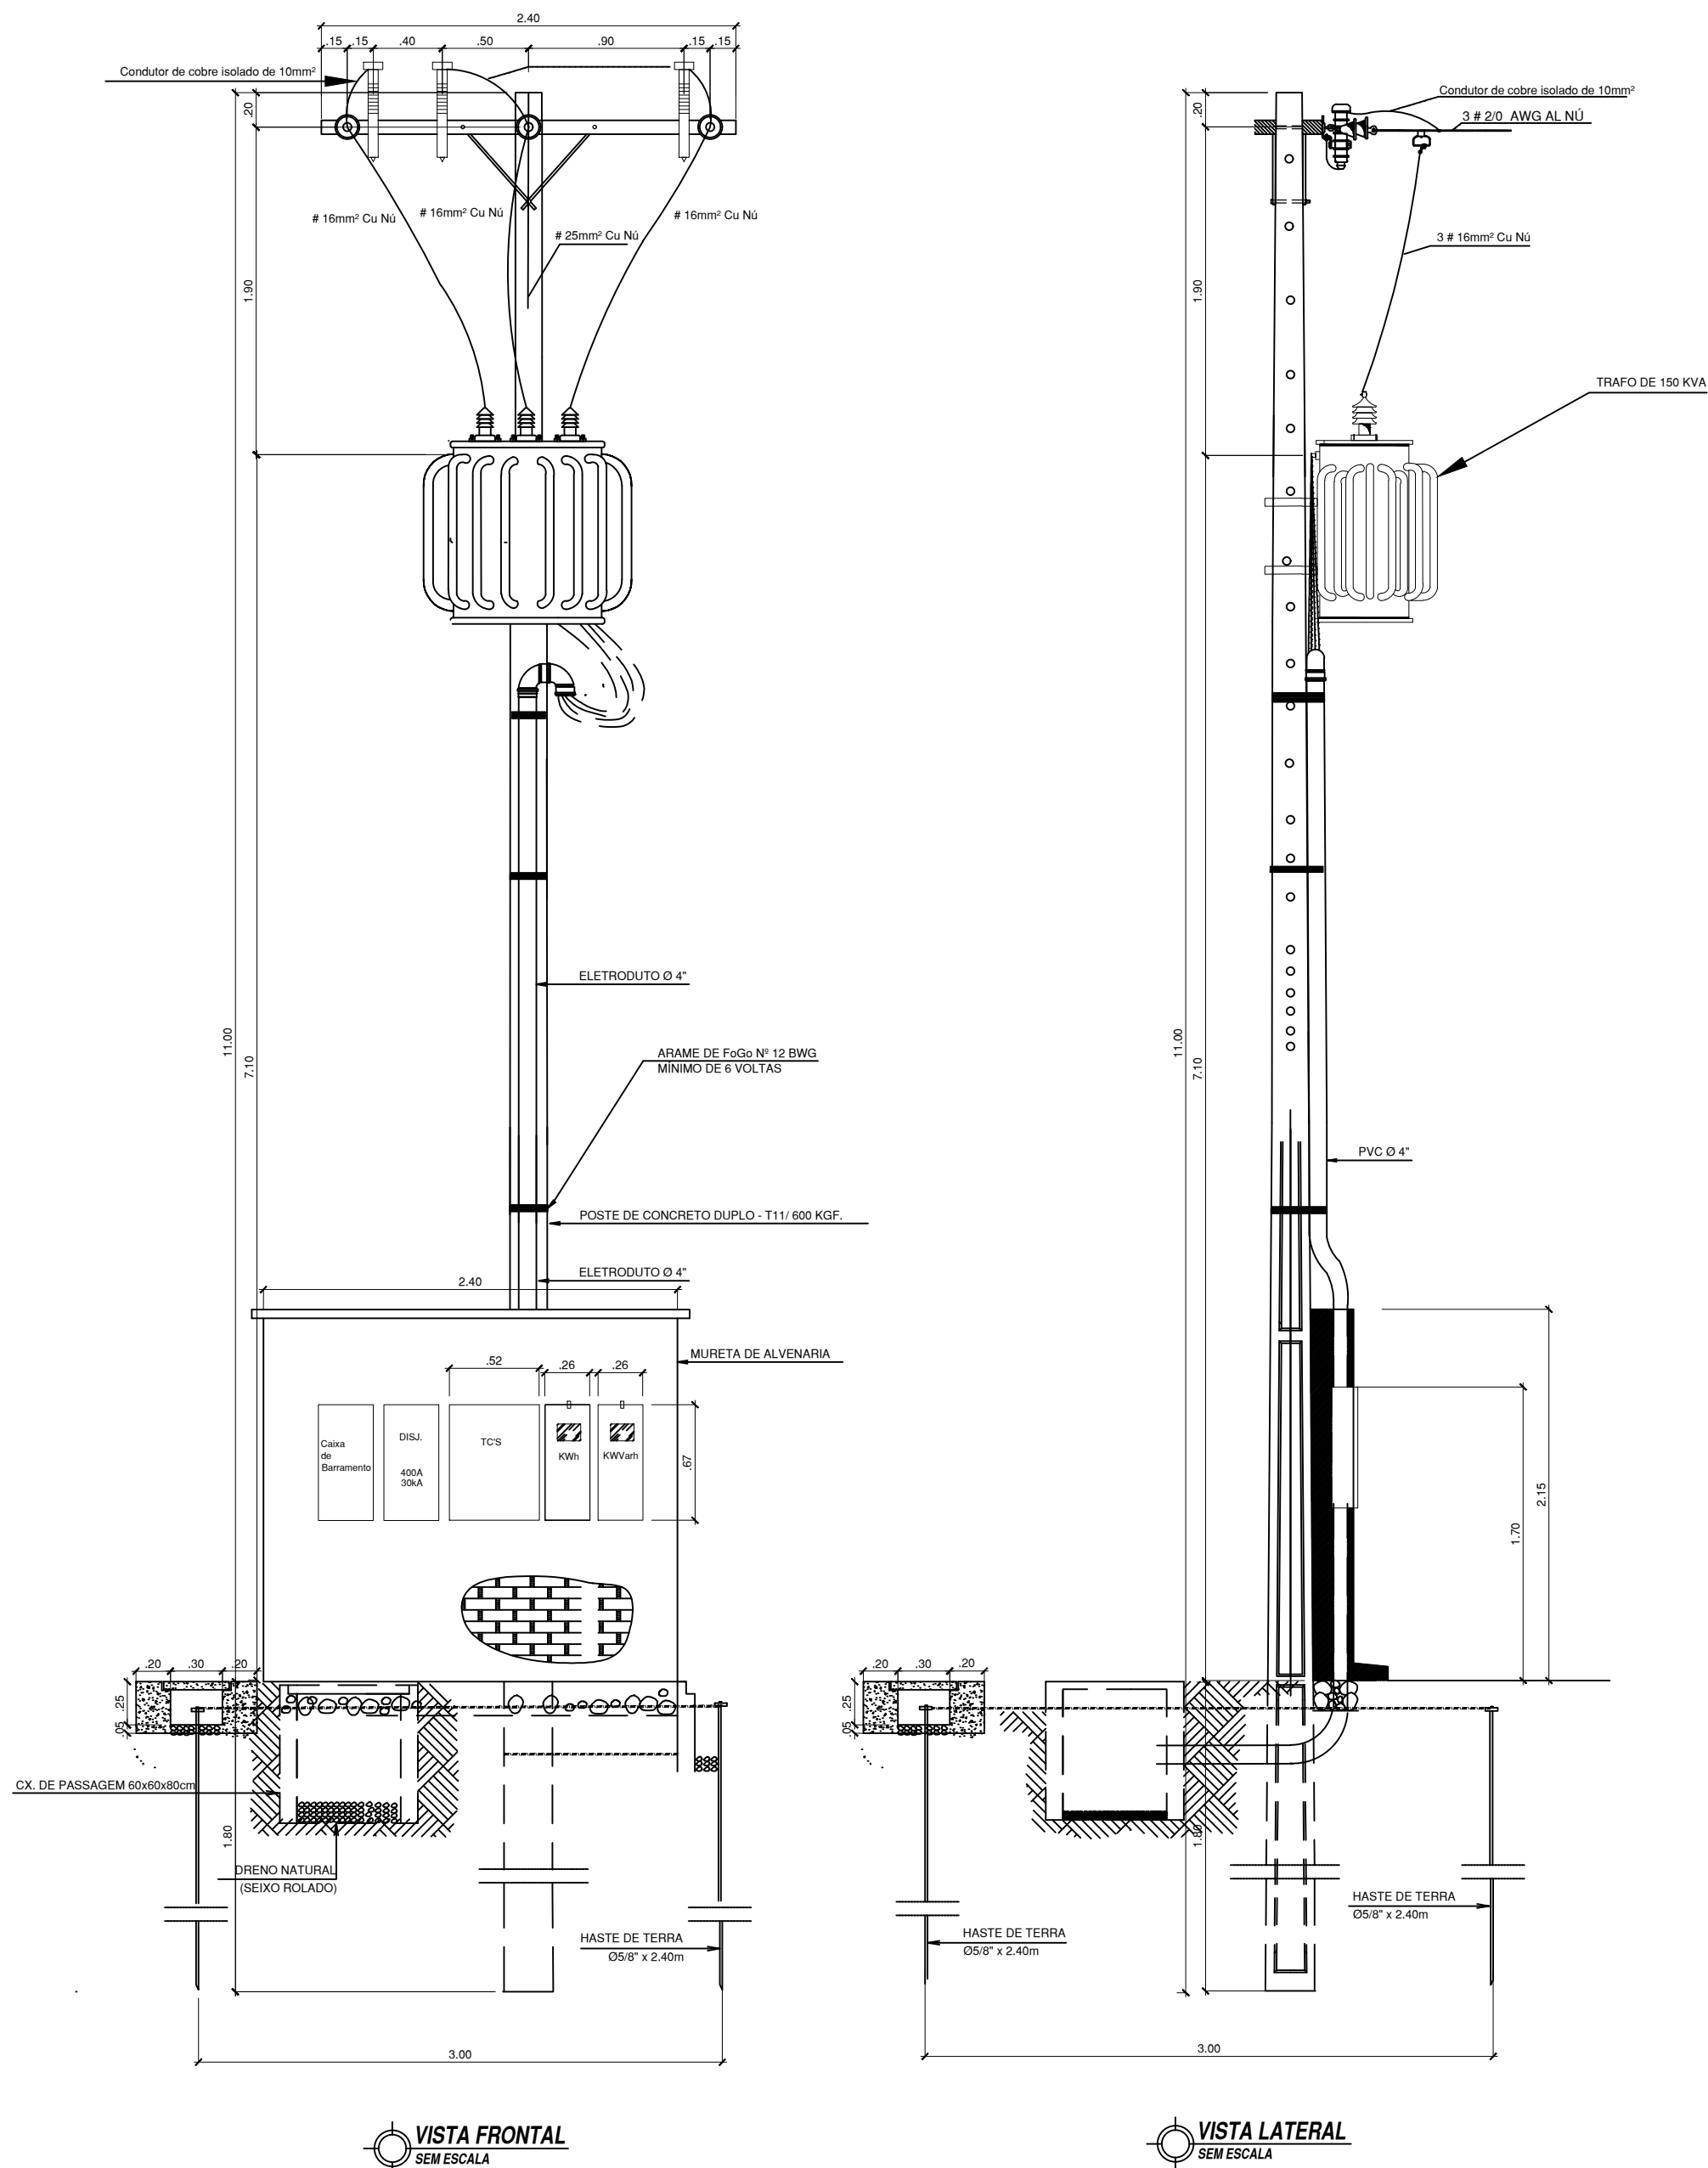

REVISÃO E DATA	MODIFICAÇÃO	RESPONSÁVEL
REVISÃO 00 - 28 DE JUNHO	PROJETO INICIAL	RICARDO CORREA
TRIBUNAL DE JUSTIÇA DO ESTADO DO AMAZONAS		
DIVISÃO DE ENGENHARIA		
		
DESEMBARGADOR PRESIDENTE: FLAVIO HUMBERTO PASCARELLI LOPES		
RESPONSÁVEL TÉCNICO: RICARDO CORREA - CREA-AM 15826		
AUTOR DO PROJETO: RICARDO CORREA - CREA-AM 15826		
OBRA:		
SUBESTAÇÃO AÉREA 150 KVA - FÓRUM HUMAITÁ		
PROPRIETÁRIO:		
TRIBUNAL DE JUSTIÇA DO ESTADO DO AMAZONAS		
ETAPA:	DATA:	
FÓRUM COMARCA HUMAITÁ - PROJETO ELÉTRICO - SUBESTAÇÃO AÉREA	JUNHO/2017	
CONTEÚDO:	ESCALA:	
SUBESTAÇÃO - PLANTA BAIXA - MALHA DE ATERRAMENTO - DIAGRAMA UNIFILAR - DETALHES	INDICADA	
ENDEREÇO DA OBRA:	PRANCHA:	
RUA DAS FLORES - HUMAITÁ / AM	2/3	

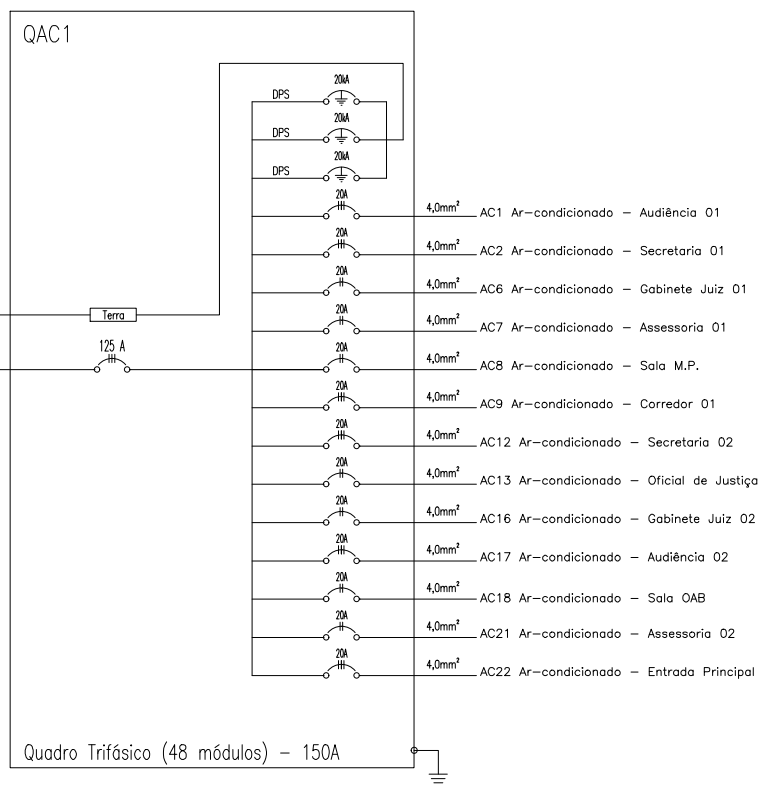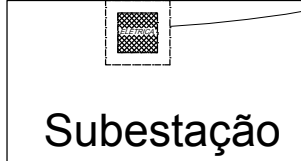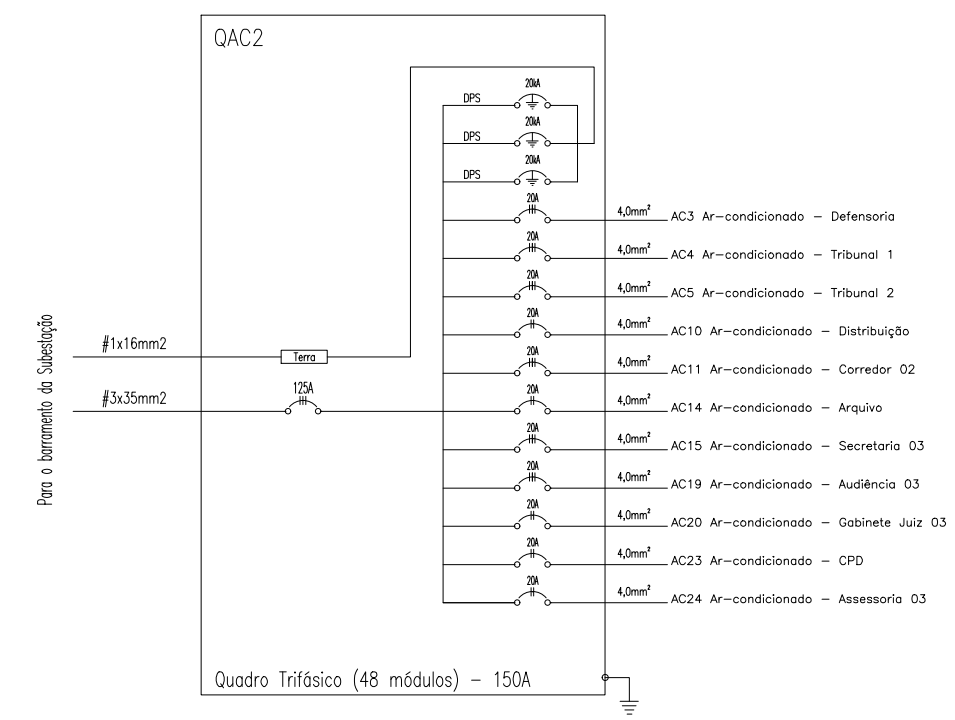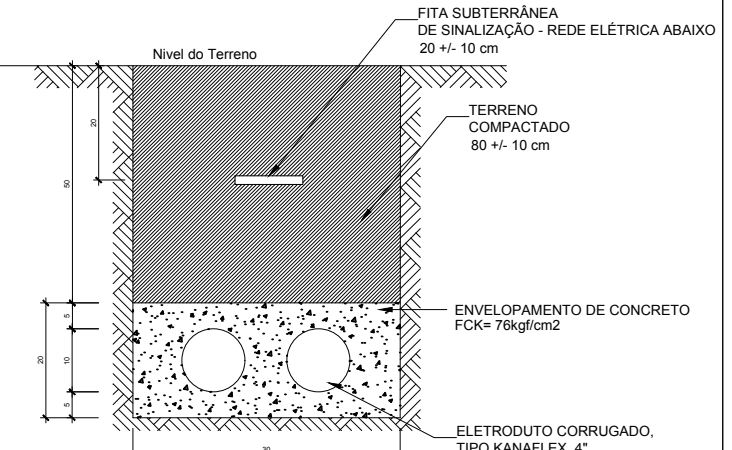[illegible]

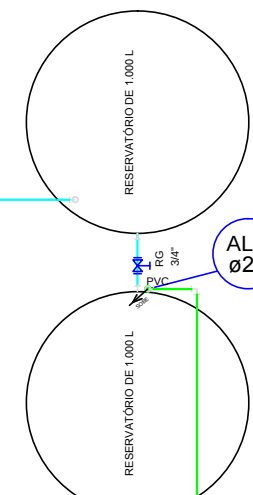

DECLARAÇÃO DE COMPROMISSO

DECLARAMOS SOB AS PENAS DA LEI, ESTAR CUMPRINDO TODOS OS REQUISITOS EXIGIDOS PELAS NORMAS BRASILEIRAS, COMPROMETENDO-ME A COMPROVAR TAL AFIRMAÇÃO QUANDO A OBTENÇÃO DO HABILITE-SE, SOB PENA DE NÃO OBTÊ-LO.

COMPROMETO-ME AINDA, TER CIÊNCIA QUE A APROVAÇÃO DO PROJETO E INTRODUÇÃO DAS MODIFICAÇÕES NECESSÁRIAS A SUA APROVAÇÃO, NÃO ME EXIME DAS RESPONSABILIDADES ESTABELECIDAS PELAS NORMAS, REGRAS, PORTES E LEGISLAÇÃO PERTINENTES ÀS ATIVIDADES PROFISSIONAIS.

AUTOR DO PROJETO: MALA R. DUARTE - CREA 8888-D/AM


RESPONSÁVEL TÉCNICO: _____

PROPRIETÁRIO: _____


CONFORME ART. 1º, § 1º, INCISO V E ART. 2º, § 2º DA LEI 8686/05






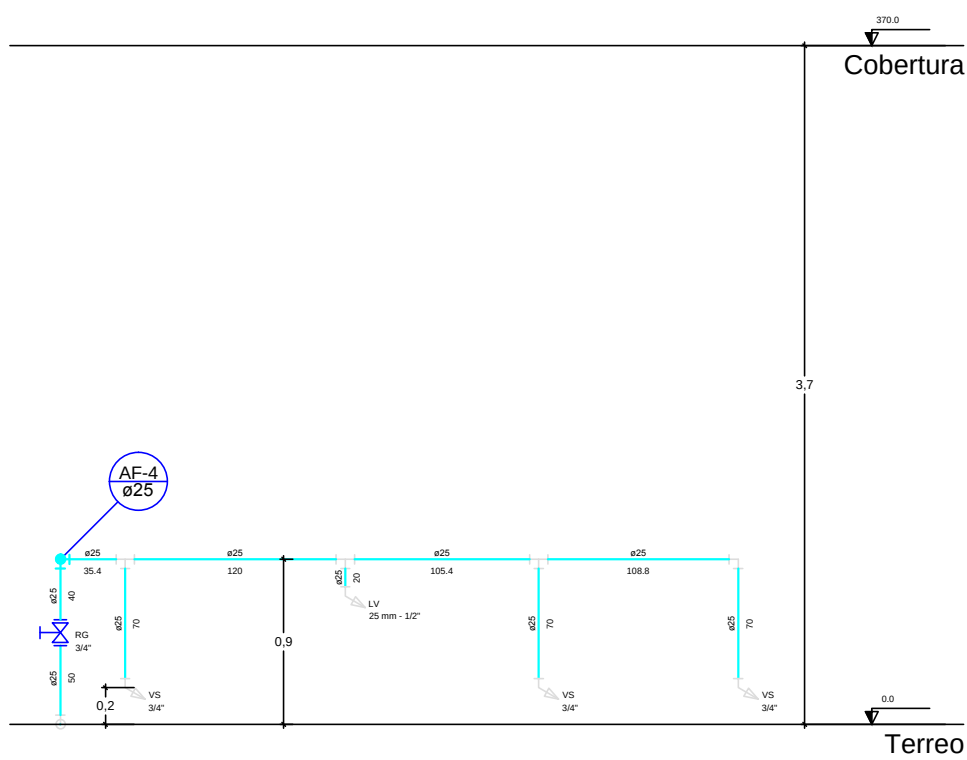


CORTE C1
ESC.: S/E

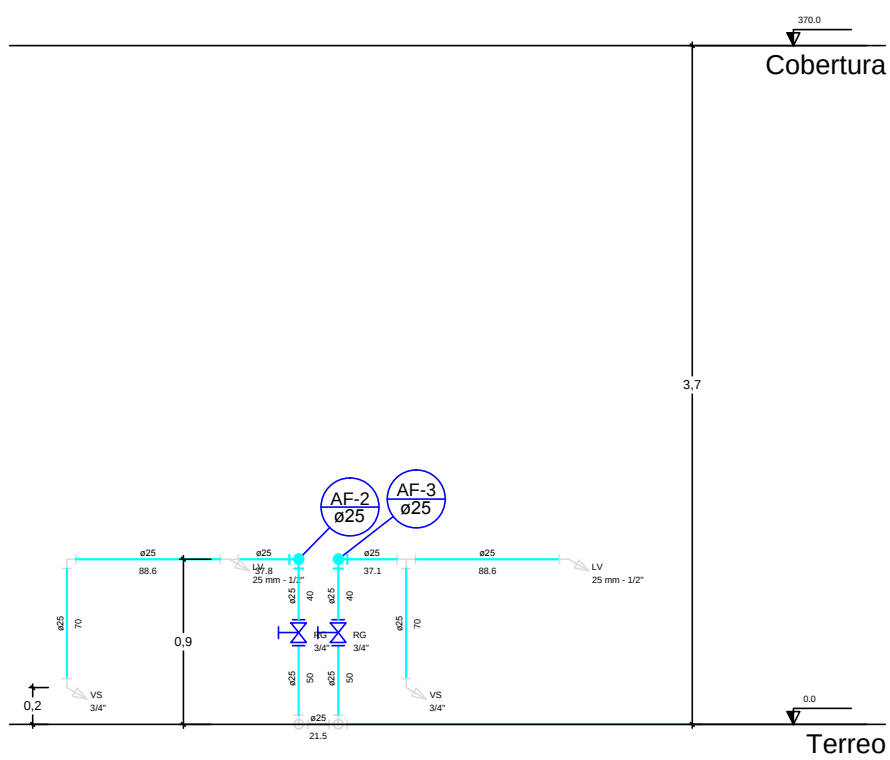


CORTE C2
ESC.: S/E

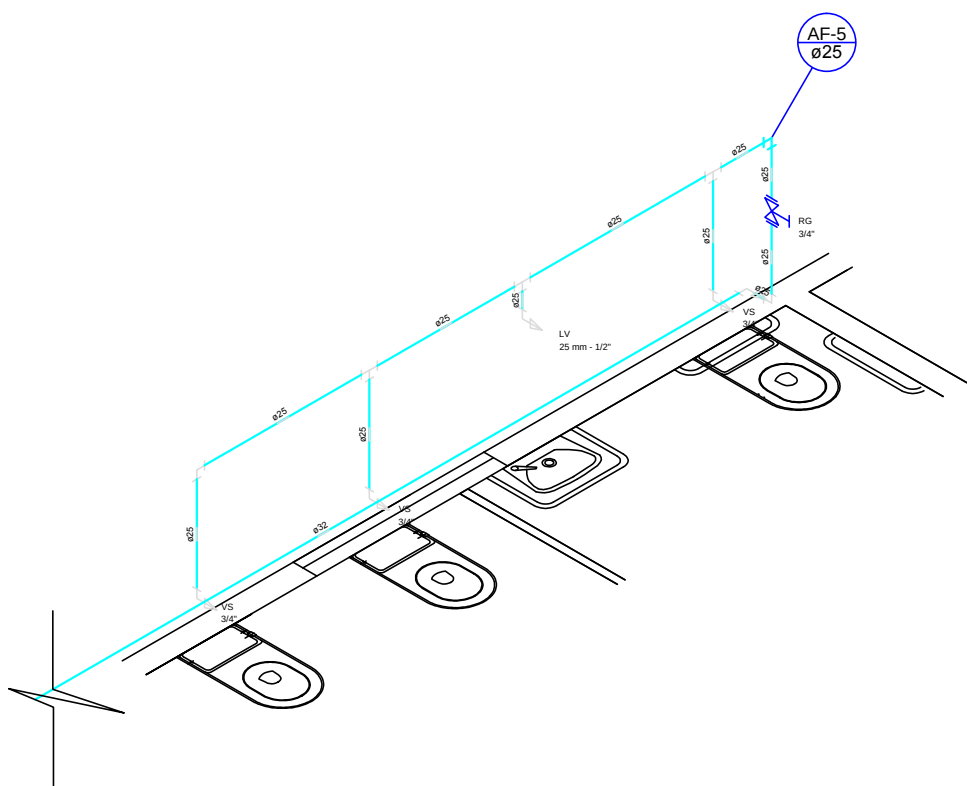


DETALHE H1
ESC.: S/E

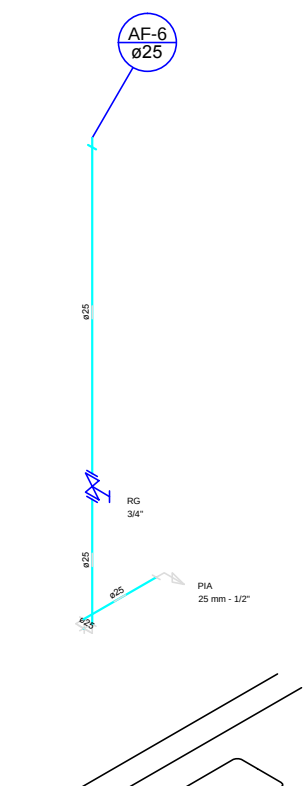


DETALHE H2
ESC.: S/E

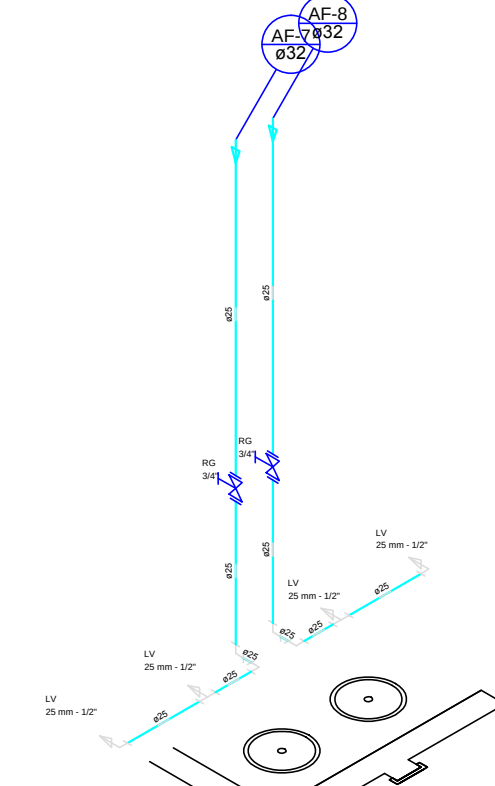


DETALHE H3
ESC.: S/E

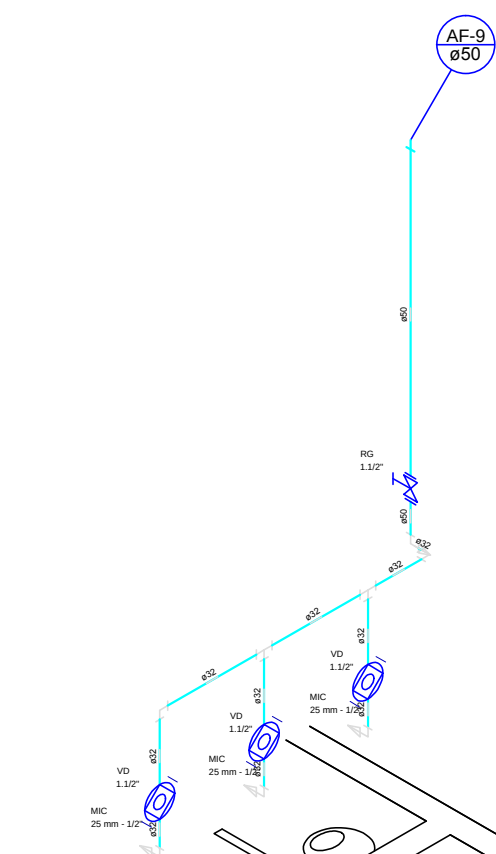

DETALHE H4
ESC.: S/E

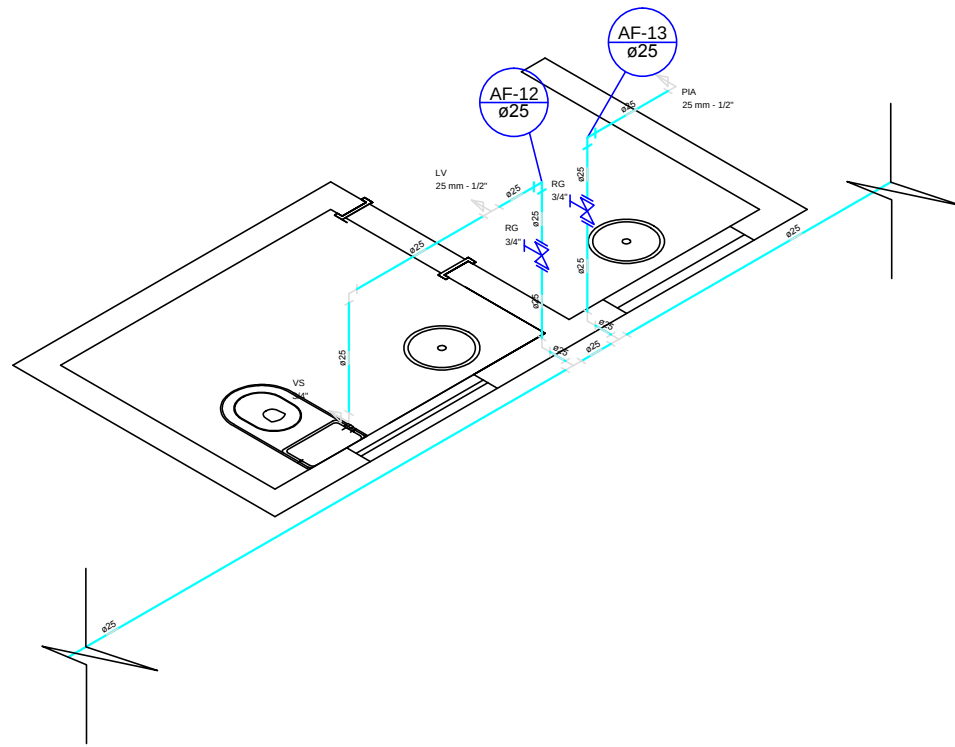

DETALHE H5
ESC.: S/E

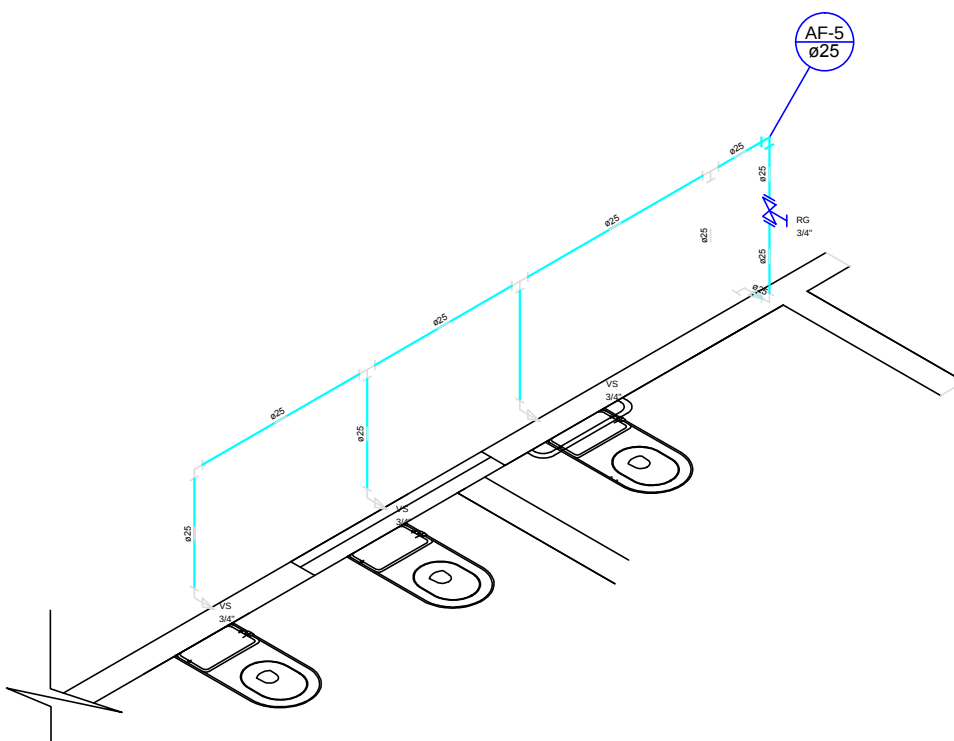

DETALHE H6
ESC.: S/E

Lista de Materiais	
Metais	
Registro de gaveta bruto ABNT 3/4"	1 pç
Registro esfera borboleta bruto PVC 3/4"	1 pç
Válvula de retenção horiz c/ portinhola 3/4"	1 pç
PVC misto soldável	1,80 m
Joelho 90 soldável c/ rosca 25 mm - 3/4"	3 pç
PVC rígido roscaável	
Tubos 3/4"	0,28 m
PVC rígido soldável	
Adapt sold c/ flange livre p/ cx. d'água 25 mm - 3/4"	1 pç
Adapt sold curto c/bolsa-rosca p registro 25 mm - 3/4"	5 pç
Curva 90 soldável 25 mm	5 pç
Joelho 90° soldável 25 mm	1 pç
Tubos 25 mm	22,95 m
Aparelho	
Micrômetro de Descarga Descontinua 1/2"	3 pç
Torneira de Pia de Cozinha 25 mm - 1/2"	3 pç
Torneira de lavatório 25 mm - 1/2"	13 pç
Vaso Sanitário c/ cx. acoplada 1/2"	13 pç
Vaso sanitário p/ caixa de descarga 1/2"	1 pç
Metais	
Registro de gaveta bruto ABNT 1.1/2"	1 pç
Válvula de descarga baixa pressão 1.1/2"	14 pç
Válvula de descarga baixa pressão 1.1/2"	4,00
Metais Pressmatic	
Pressmatic micrômetro cromado 1/2"	3,00
PVC Acessórios	
Bolsa de ligação p/ vaso sanitário 1.1/2"	18 pç
Cx. de descarga a/ engate flexível Branco - cinza - bege - caramelo	1 pç
Engate flexível cobre cromado com canopla 1/2" - 30cm	13 pç
Engate flexível plástico 1/2" - 30cm	13 pç
Tubo de descarga VDE: 38 mm	4 pç
Tubo de descida de embutir p/ cx. descarga 40"	1 pç
Tubo de ligação latão cromado c/ canopla p/ vaso Sa. 38 mm	4 pç
PVC misto soldável	
Joelho 90 soldável c/ rosca 20 mm - 1/2"	1 pç
Joelho de redução soldável c/ rosca 25 mm - 1/2"	13 pç
PVC rígido soldável	
Adapt sold curto c/bolsa-rosca p registro 25 mm - 3/4"	28 pç
Bucha de redução sold. longa 50 mm - 25 mm	6 pç
Bucha de redução sold. curta 50 mm - 25 mm	3 pç
Curva 45 soldável 25 mm	1 pç
Curva 90 soldável 25 mm	1 pç
Joelho de redução 90 soldável 32 mm - 25 mm	48 pç
Tubos 32 mm	2 pç
50 mm	2 pç
Joelho de redução 90 soldável 50 mm - 25 mm	4 pç
Tubos 25 mm	92,97 m
32 mm	4,83 m
50 mm	16,36 m
Te 90 soldável 25 mm	12 pç
32 mm	2 pç
50 mm	1 pç
Te de redução 90 soldável 50 mm - 25 mm	1 pç
PVC soldável azul c/ bucha latão	
Joelho de redução 90° soldável com bucha de latão 25 mm - 1/2"	11 pç
Te red 90 sold c/ bucha latão B central 25 mm - 1/2"	8 pç

Legenda Detalhada	
Hidrometros - HIDRÔMETRO	
Metais	
Registro esfera borboleta bruto PVC 3/4"	1 pç
PVC misto soldável	
Joelho 90 soldável c/ rosca 25 mm - 3/4"	3 pç
PVC rígido roscaável	
Tubos 3/4"	0,28 m
PVC rígido soldável	
Adapt sold curto c/bolsa-rosca p registro 25 mm - 3/4"	1 pç
Joelho 90° soldável 25 mm	1 pç
Tubos 25 mm	0,85 m
Registro bruto gaveta ABNT c/PVC soldável - RG	
Metais	
Registro de gaveta bruto ABNT 3/4"	1 pç
PVC rígido soldável	
Adapt sold curto c/bolsa-rosca p registro 25 mm - 3/4"	2 pç
Válvula de descarga c/PVC soldável - VD	
Metais	
Válvula de descarga baixa pressão 1.1/2"	1 pç
PVC Acessórios	
Bolsa de ligação p/ vaso sanitário 1.1/2"	1 pç
Tubo de descarga VDE: 38 mm	1 pç
Tubo de ligação latão cromado c/ canopla p/ vaso Sa. 38 mm	1 pç
PVC rígido soldável	
Adapt sold curto c/bolsa-rosca p registro 50 mm - 1.1/2"	1 pç
Válvula de retenção horizontal c/ PVC soldável - VR	
Metais	
Válvula de retenção horiz c/ portinhola 3/4"	1 pç
PVC rígido soldável	
Adapt sold curto c/bolsa-rosca p registro 25 mm - 3/4"	2 pç

DECLARAÇÃO DE COMPROMISSO

DECLARAMOS SOB AS PENAS DA LEI, ESTAR CUMPRINDO TODOS OS REQUISITOS EXIGIDOS PELAS NORMAS BRASILEIRAS, COMPROMETENDO-ME A COMPROVAR TAL AFIRMAÇÃO QUANDO DA OBTENÇÃO DO HABITE-SE, SOB PENA DE NÃO OBTÊ-LO.

COMPROMETO-ME AINDA, TER CIÊNCIA QUE A APROVAÇÃO DO PROJETO E INTRODUÇÃO DAS MODIFICAÇÕES NECESSÁRIAS A SUA APROVAÇÃO, NÃO ME EXIME DAS RESPONSABILIDADES ESTABELECIDAS PELAS NORMAS, REGULAMENTOS E LEGISLAÇÃO PERTINENTES AS ATIVIDADES PROFISSIONAIS.

AUTOR DO PROJETO: MAÍLA R. DUARTE - CREA 8889-D/AM

RESPONSÁVEL TÉCNICO:

PROPRIETÁRIO:

CONFORME ART. 1º, § 1º, INCISO V E ART. 2º, § 2º DA LEI 858/05

TRIBUNAL DE JUSTIÇA DO ESTADO DO AMAZONAS
DIVISÃO DE ENGENHARIA



RESPONSÁVEL TÉCNICO

AUTOR DO PROJETO

OBRA:

FÓRUM DE HUMAITÁ

PROPRIETÁRIO:
TRIBUNAL DE JUSTIÇA DO ESTADO DO AMAZONAS

ETAPA:
PROJETO DE APROVAÇÃO E EXECUTIVO
CONTEUDO:
PLANTAS ISOMÉTRICAS DE INSTALAÇÃO HIDRÁULICA

ENDEREÇO DA OBRA:

RUA DAS FLORES - HUMAITÁ / AM

DATA:
OUTUBRO/2013
ESCALA:
INDICADA

PRANCHA:

HI-003