


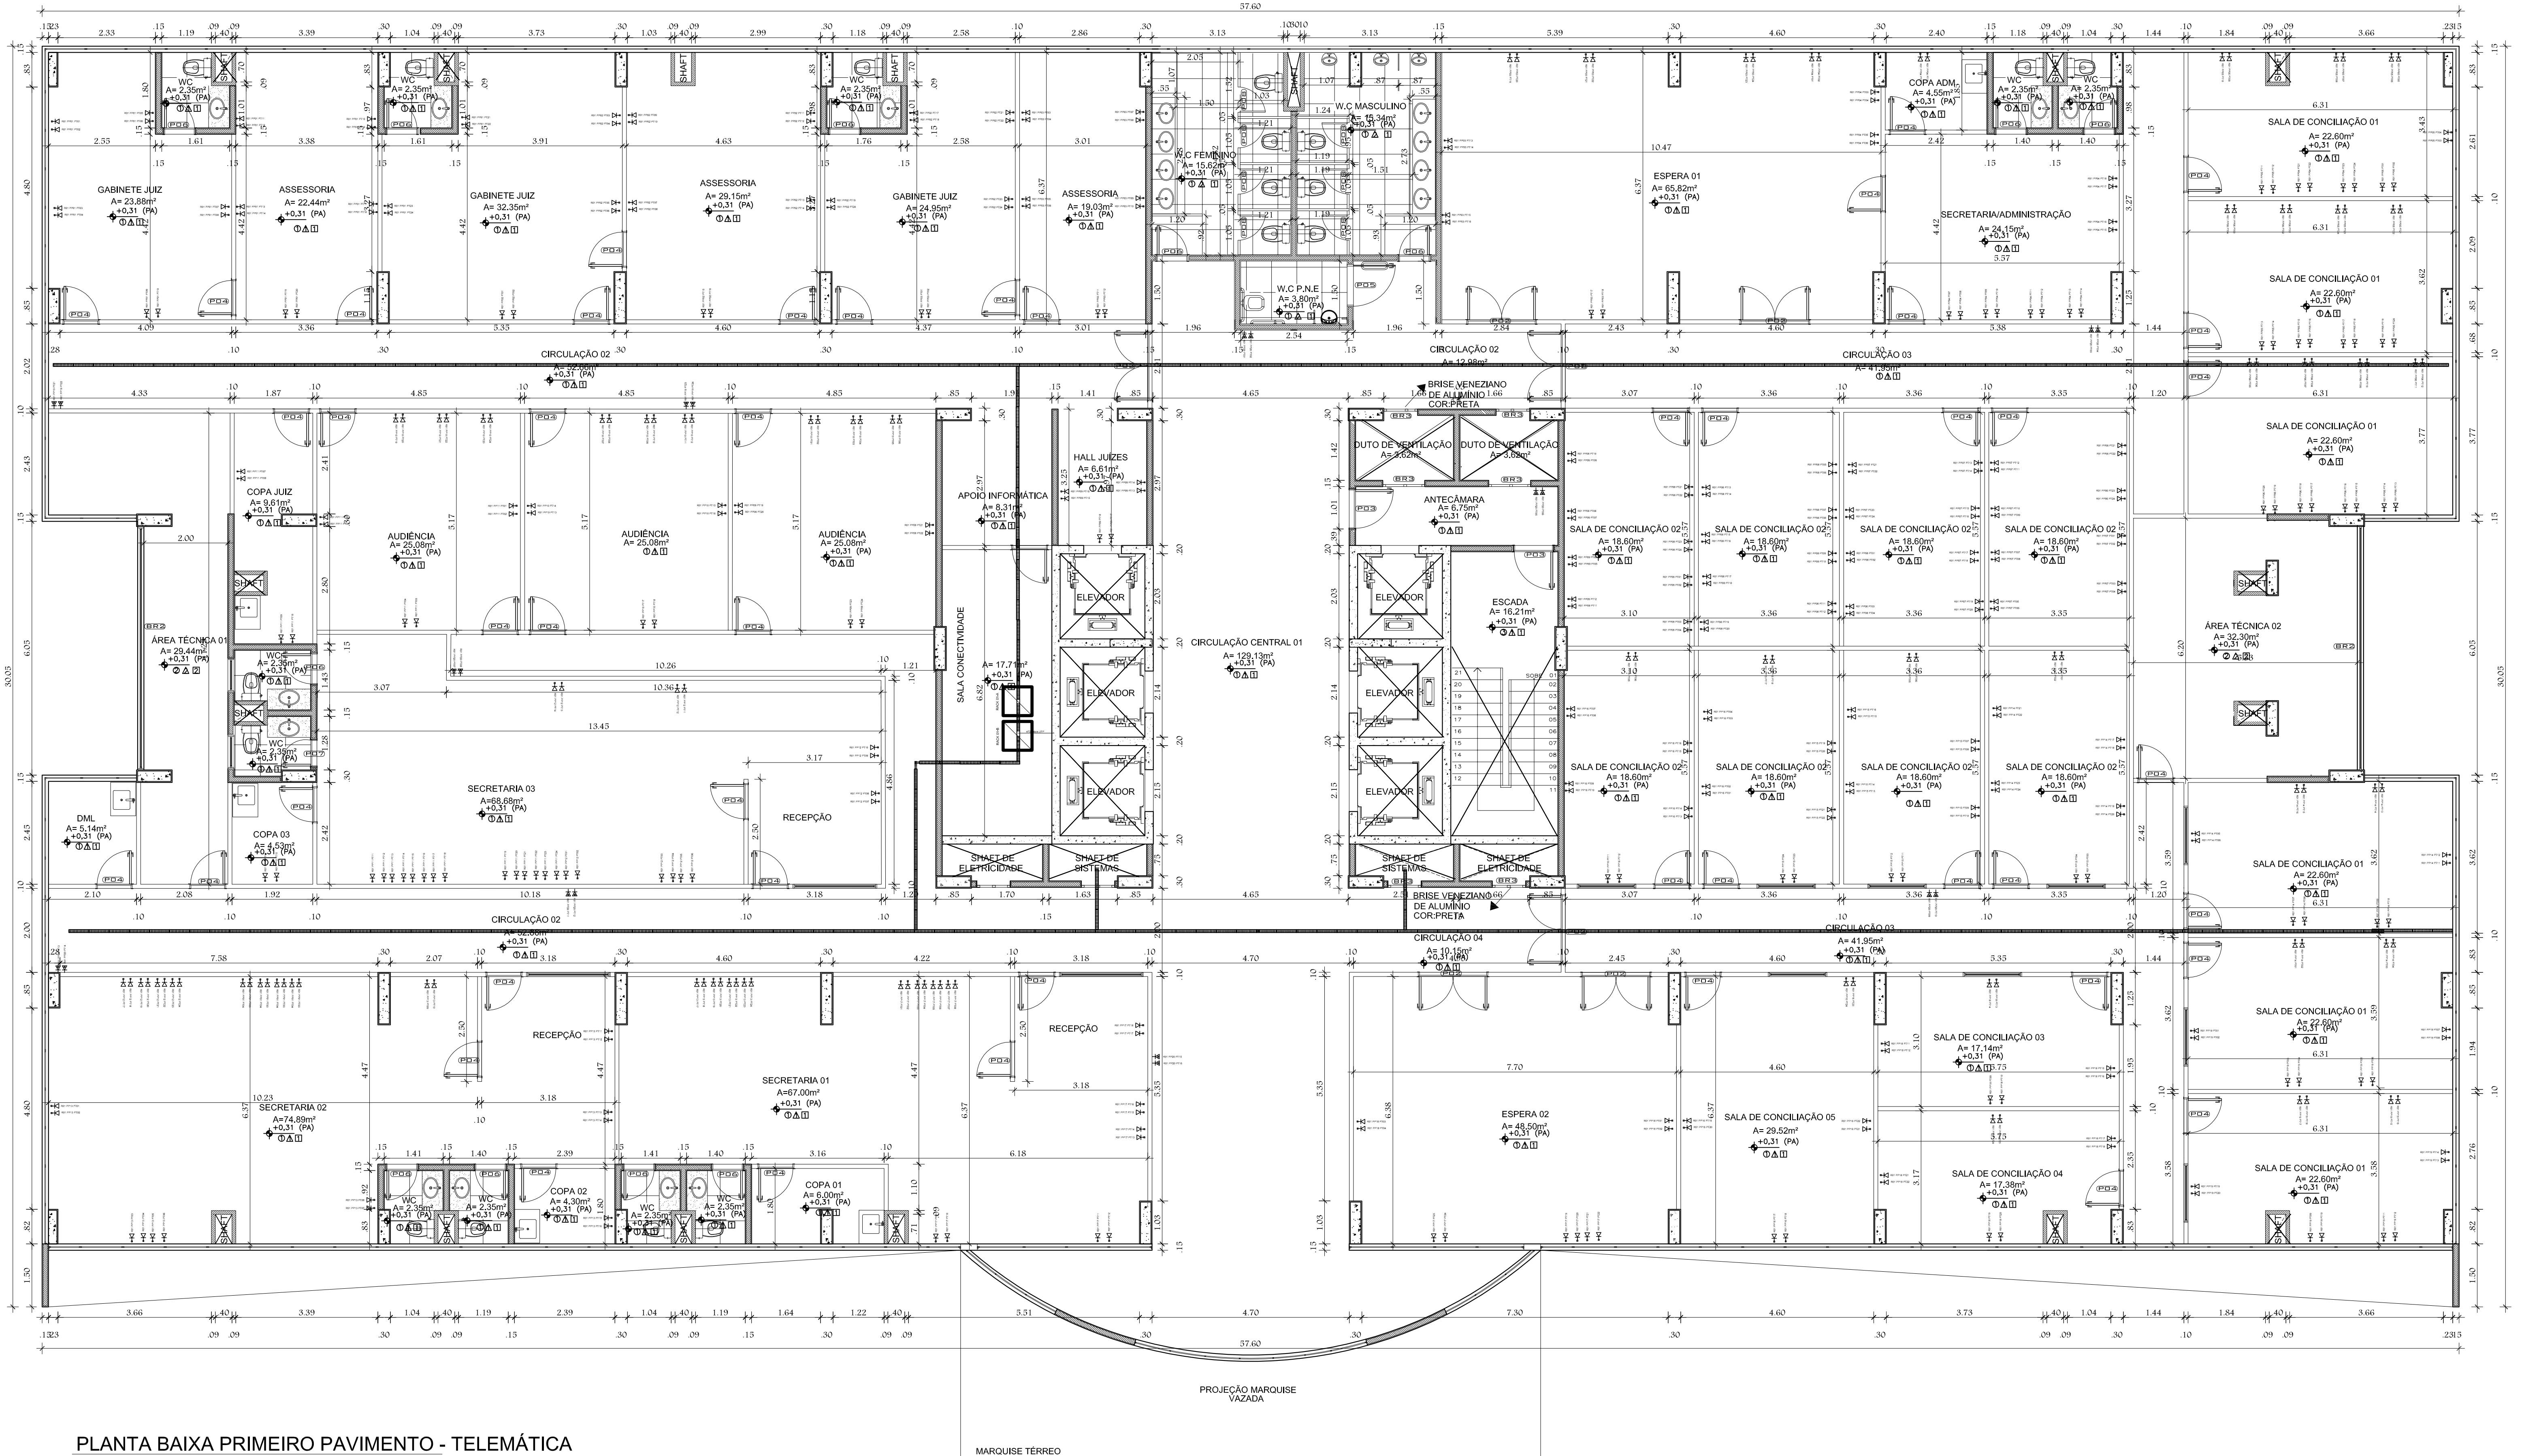

PLANTA BAIXA PRIMEIRO PAVIMENTO - TELEMÁTICA

ESCALA: 1/75
ÁREA TOTAL DO PAVIMENTO = 1476,34m²

SIMBOLOGIA PONTOS LÓGICOS

● PONTO LÓGICO INSTALADO A 270 cm em relação ao piso WPU/OTV (veja planilha de Layout de ponto)

● PONTO LÓGICO INSTALADO A 30 cm em relação ao piso (veja planilha de Layout de ponto)

QUADRO DE ESPECIFICAÇÕES

○ PISO

1. PORCELANATO BEGE CLARO – 60x60cm

2. PISO CERÂMICO

3. ESCADA : GRANITO CINZA 2.55X1.20M (PISAPÁVIA)

4. PISO : GRANITO CINZA 2.55X1.20M (DEGRADADO)

△ PAREDE

1. PINTURA ACRILICA SOBRE MASSA CORRIDA COR: PAULA

2. PORCELANATO BEGE CLARO – 60x60cm

□ TETO

1. FORRO DE GESSO MINERAL

2. PINTURA ACRILICA SOBRE MASSA CORRIDA COR: PAULA