


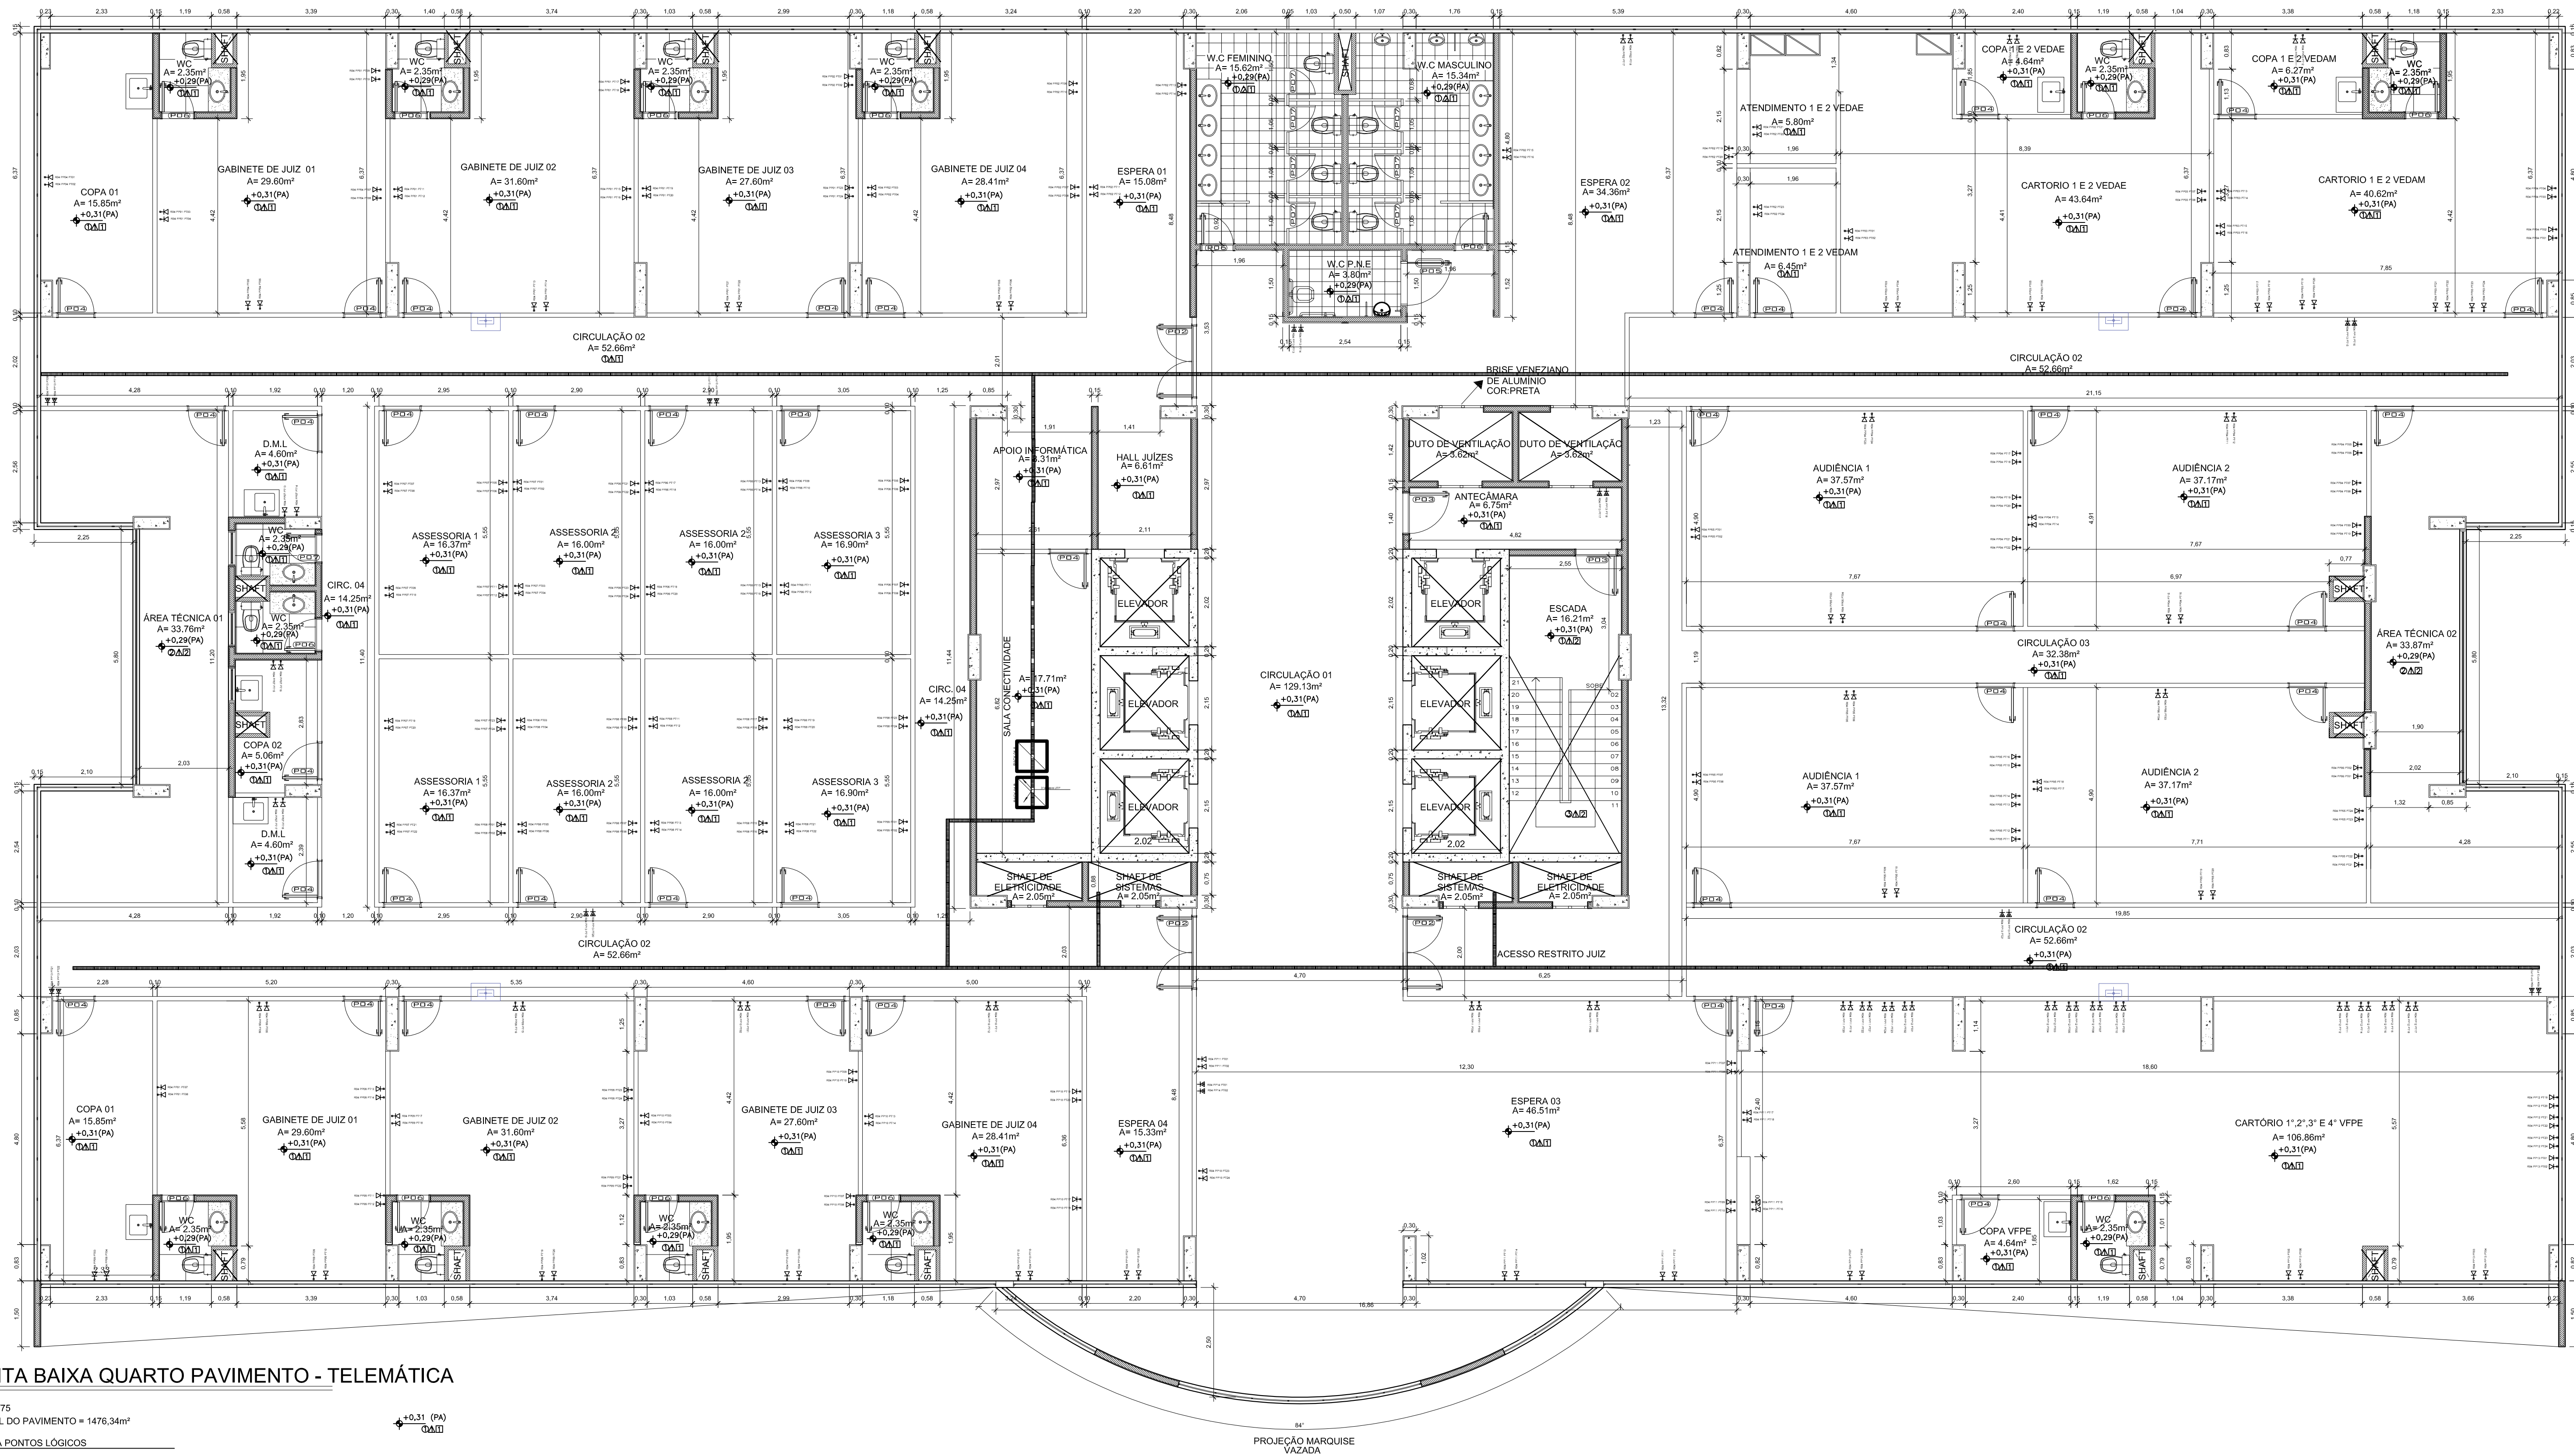

PLANTA BAIXA QUARTO PAVIMENTO - TELEMÁTICA

ESCALA: 1/75
ÁREA TOTAL DO PAVIMENTO = 1435,34m²

SIMBOLOGIA PONTOS LÓGICOS

→ PUNTO LÓGICO INSTALADO A 30

○ PISO

3. ESCADA : GRANITO CINZA 2.55X1.20M (PATAMAR).
1.20X0.25M (DEGRAUS).

△ PAREDE

1. PINTURA ACRÍLICA SOBRE MASSA CORRIDA COR: PALHA

2. PORCELANATO BEGE CLARO — 60x60cm.

☐ TETO

PRODUCED BY AN AUTODESK EDUCATIONAL PRODUCT