


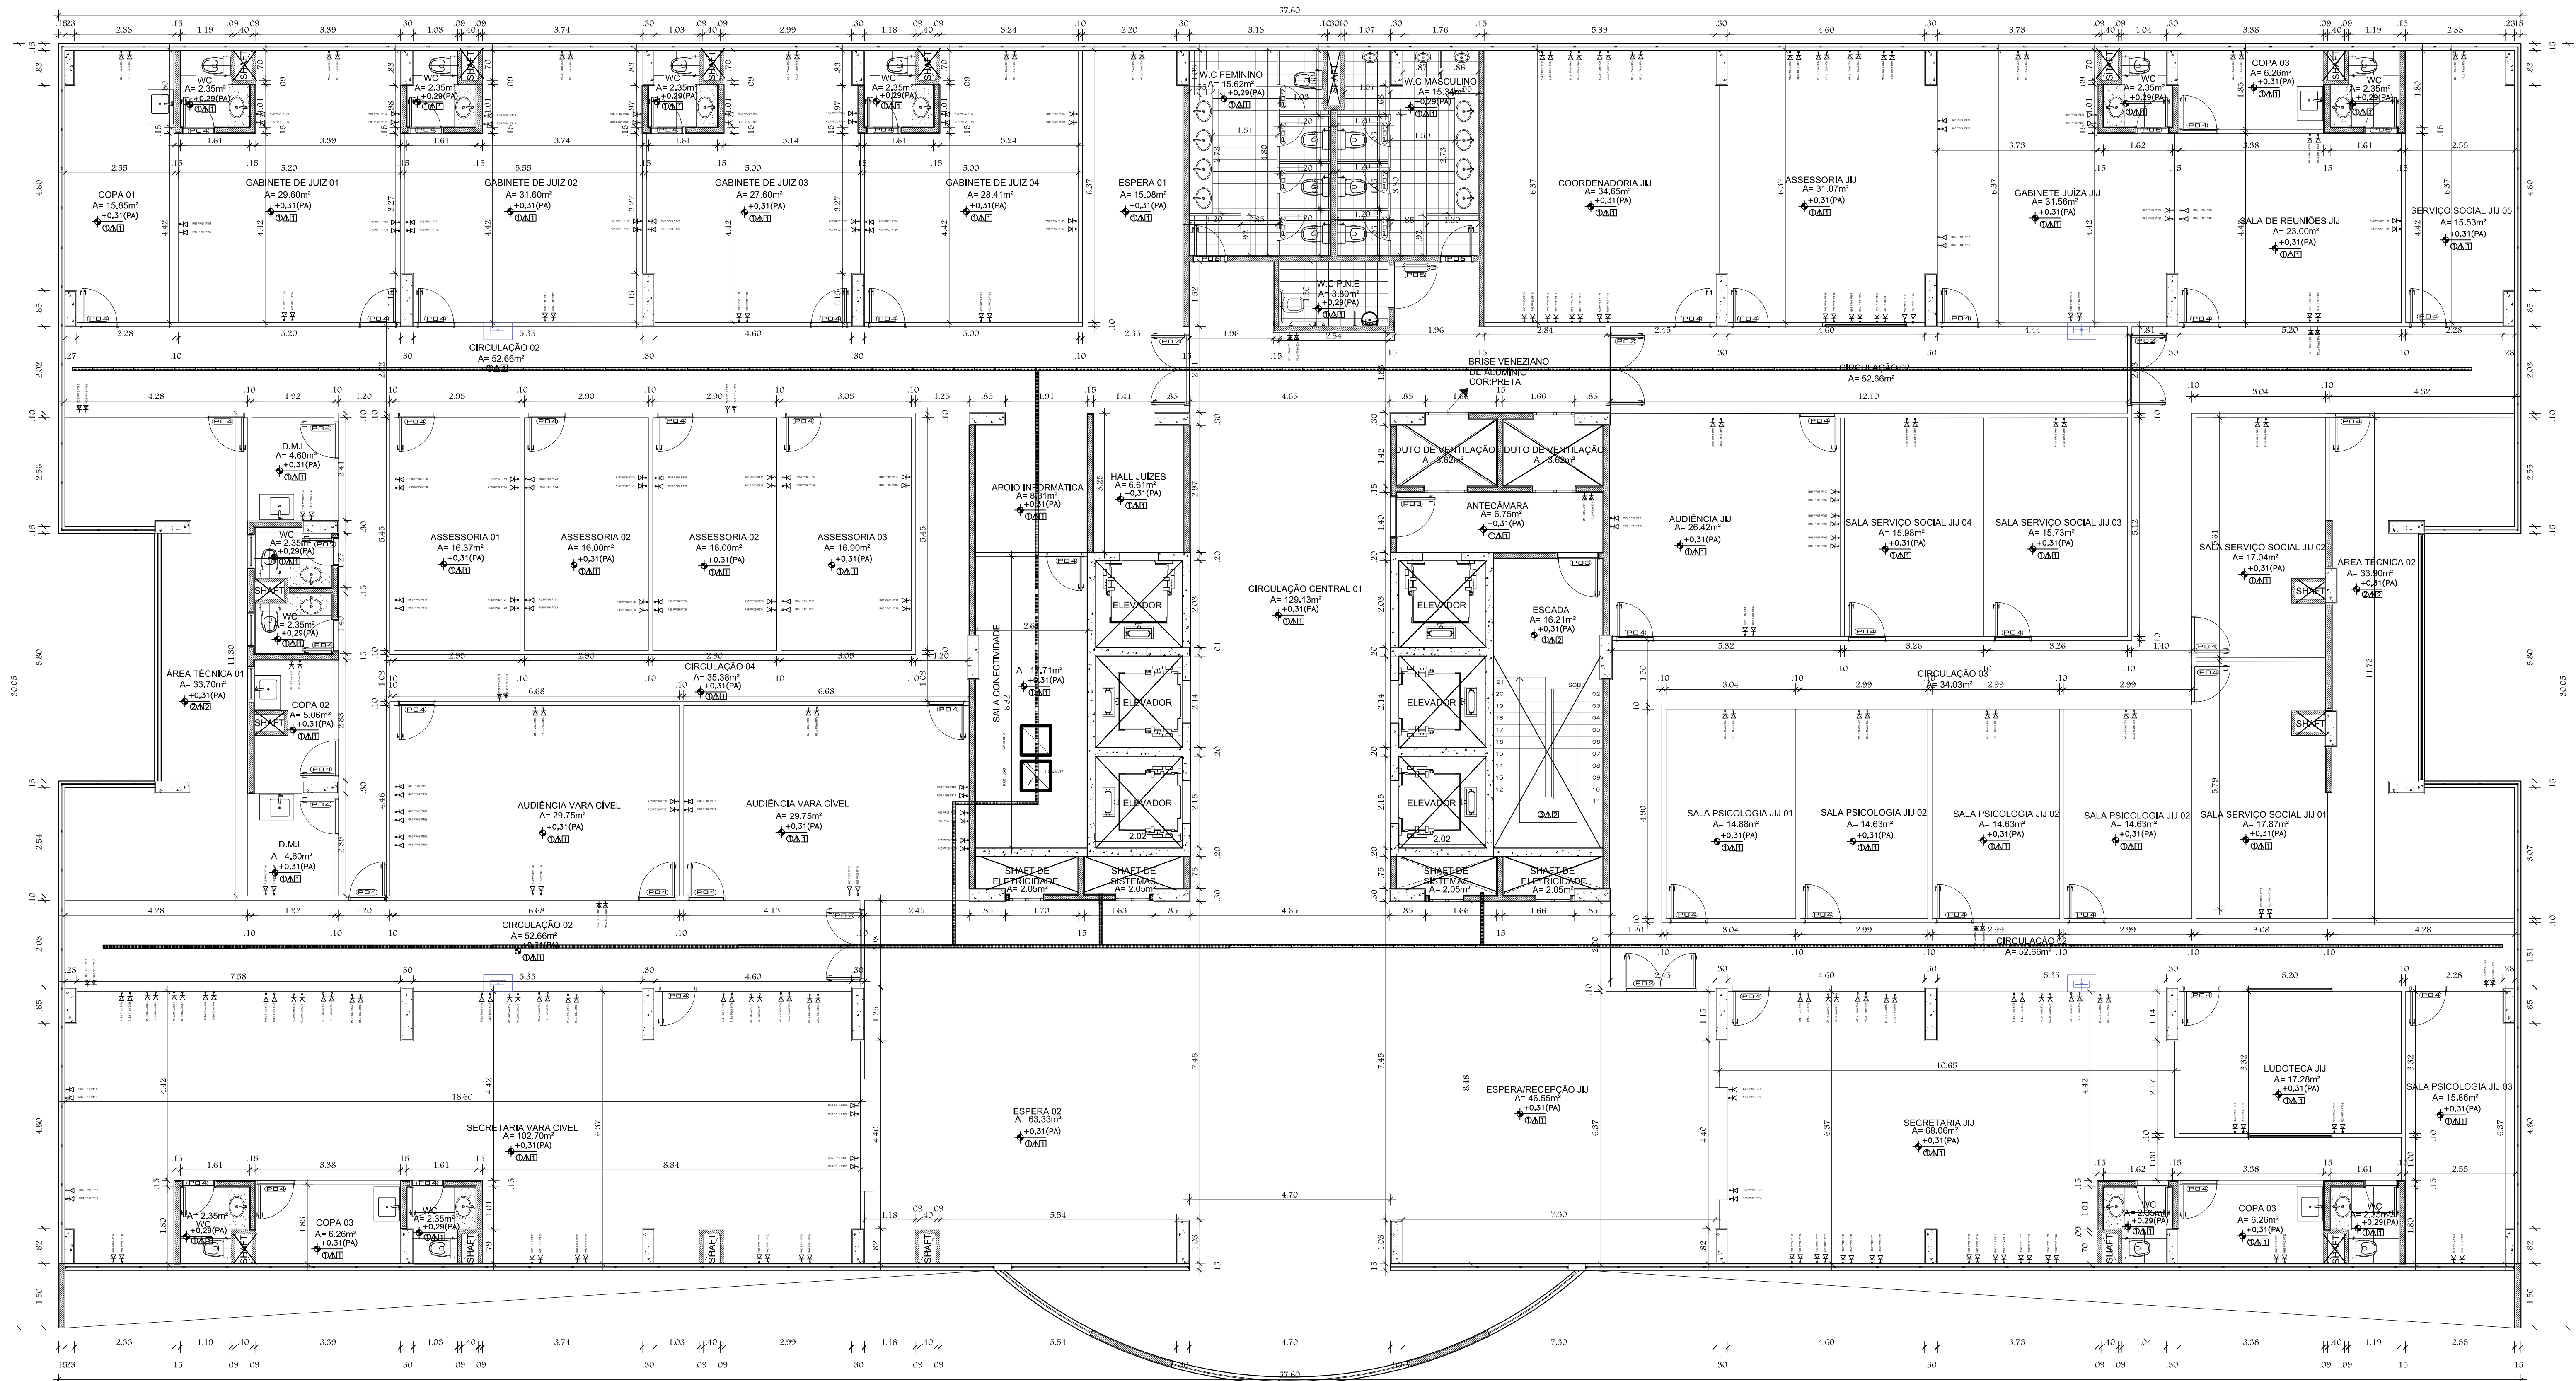

PLANTA BAIXA QUINTO PAVIMENTO - TELEMÁTICA

ESCALA: 1/75
ÁREA TOTAL DO PAVIMENTO = 4.475,24m²

SIMBOLOGIA PONTOS LÓGICOS

14 PUNTO LÓGICO INSTALADO A 27M

- PUNTO LÓGICO INSTALADO A 30 cm em relação ao piso (vide planilha de Layout de ponto)

QUADRO DE ESPECIFICAÇÕES

1. PORCELLANATO BEGE CLARO - 60x60cm.
2. PISO CERÂMICO
3. ESCADA : GRANITO CINZA 2.55X1.20M (PATAMAR).
1.20X0.28M (DEGRAUS)

Δ PAREDE

1. PINTURA ACRILICA SOBRE MASSA CORRIDA COR: PALHA
2. PORCELLANATO BEGE CLARO = 60x60cm.
-
- ☐ TETO
1. FORRO DE CESSO MINERAL.
2. PINTURA ACRILICA SOBRE MASSA CORRIDA COR: PALHA

PROJEÇÃO MARQUISE
VAZADA