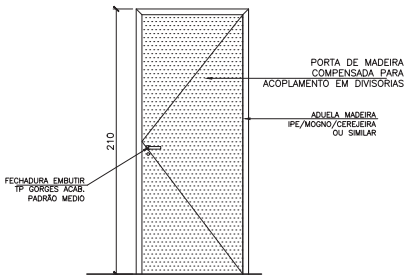
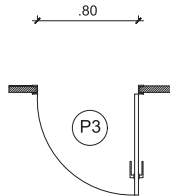
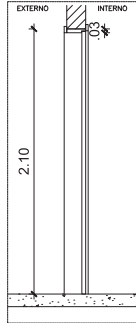
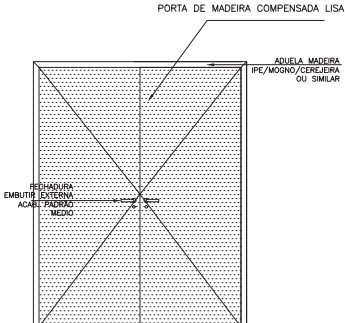
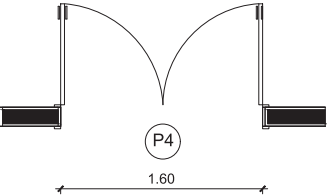
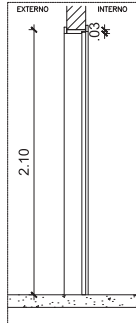


ESPECIFICAÇÃO				
P3	AMBIENTES			
	SALAS DE JUIZ			
PORTA DE MADEIRA MDF ,(.80x2.10m)				
QUANTIDADE NO EDIFÍCIO				
18				
P4	AMBIENTES			
	TRIBUNAL DE JURI			
PORTA DE MADEIRA COMPENSADA LISA (1.60 X 2.10)				
QUANTIDADE NO EDIFÍCIO				
1				

DECLARAÇÃO DE COMPROMISSO

DECLARAMOS SOB AS PENAS DA LEI, ESTAR CUMPRINDO TODOS OS REQUISITOS EXIGIDOS PELA LEGISLAÇÃO URBANÍSTICA DE MANAUS, COMPROMETENDO-ME A COMPROVAR TAL AFIRMAÇÃO QUANDO DA OBTENÇÃO DO HABITE-SE, SOB PENA DE NÃO OBTÊ-LO.

COMPROMETO-ME AINDA, TER CIÊNCIA QUE A APROVAÇÃO DO PROJETO E INTRODUÇÃO DAS MODIFICAÇÕES NECESSÁRIAS A SUA APROVAÇÃO, NÃO ME EXIME DAS RESPONSABILIDADES ESTABELECIDAS PELAS NORMAS, REGULAMENTOS E LEGISLAÇÃO PERTINENTES ÀS ATIVIDADES PROFISSIONAIS.

AUTOR DO PROJETO: ARQUITETO ROMMEL PINHEIRO AKEL - CAU AB3493-9-D/AM

RESPONSÁVEL TÉCNICO: _____

PROPRIETÁRIO: _____

CONFORME ART. 1º, § 1º, INCISO V E ART. 2º, § 2º DA LEI 858/05

TRIBUNAL DE JUSTIÇA DO ESTADO DO AMAPÁ
DIVISÃO DE ENGENHARIA



DESEMBARGADOR PRESIDENTE: FLÁVIO HUMBERTO PASCARRELLI LOPES

RESPONSÁVEL TÉCNICO

AUTOR DO PROJETO

OBRA:

FÓRUM DE IRANDUBA

PROPRIETÁRIO:
TRIBUNAL DE JUSTIÇA DO ESTADO DO AMAPÁ

ETAPA:
PROJETO DE APROVAÇÃO E EXECUTIVO

CONTEÚDO:
DETALHE ESQUADRIAS - PORTAS

DATA:
JUNHO/2017

ESCALA:
INDICADA

ENDEREÇO DA OBRA:
RUA JURUA - IRANDUBA

PRANCHA:
DET- 007

ESPECIFICAÇÃO

P5

AMBIENTES
SAIDA DE EMERGENCIA

PORTA DE FERRO 1/2"
(1.60 X 2.10)

QUANTIDADE NO EDIFICIO

1


P6

AMBIENTES
PÓRTICO DA ENTRADA

PORTA DE VIDRO
TEMPERADO
(4.80 X 2.10)


QUANTIDADE NO EDIFICIO

1

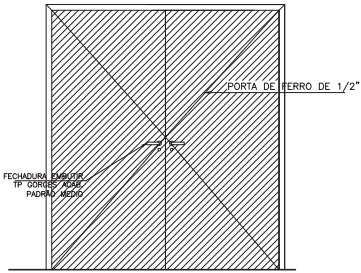


ESQUADRIAS - P5
ELEVÇÃO INTERNA

ESCALA 1:25

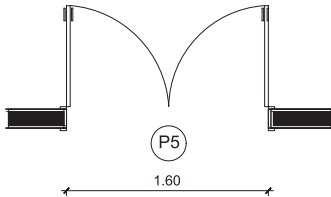


ESQUADRIAS - P5
PLANTA

ESCALA 1:25

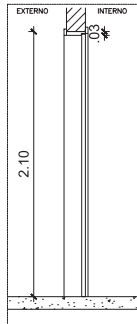

ESQUADRIAS - P5
SEÇÃO

ESCALA 1:25

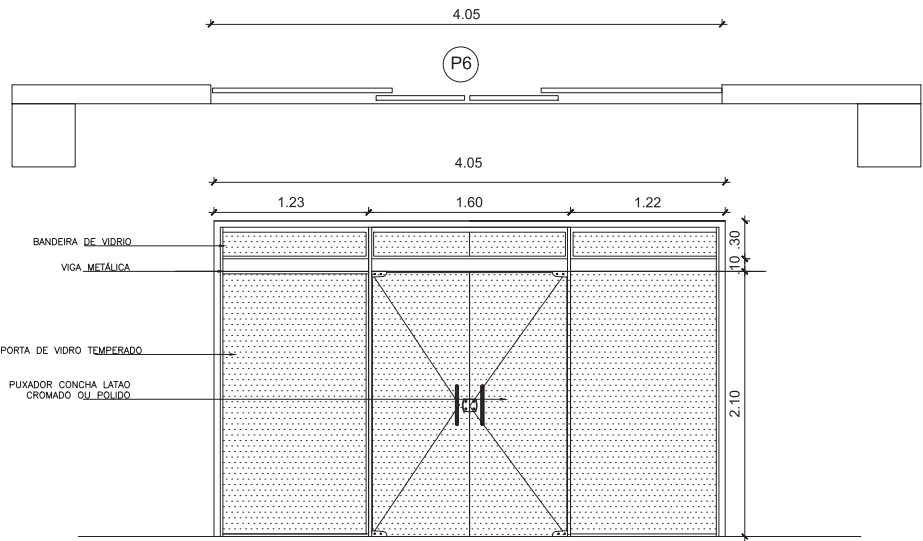

PÓRTICO DE ENTRADA

ESCALA 1:25

DECLARAÇÃO DE COMPROMISSO

DECLARAMOS SOB AS PENAS DA LEI, ESTAR CUMPRINDO TODOS OS REQUISITOS EXIGIDOS PELA LEGISLAÇÃO URBANÍSTICA DE MANAUS, COMPROMETENDO-ME A COMPROVAR TAL AFIRMAÇÃO QUANDO DA OBTENÇÃO DO HABITE-SE, SOB PENA DE NÃO OBTÊ-LO.

COMPROMETO-ME AINDA, TER CIÊNCIA QUE A APROVAÇÃO DO PROJETO E INTRODUÇÃO DAS MODIFICAÇÕES NECESSÁRIAS A SUA APROVAÇÃO, NÃO ME EXIME DAS RESPONSABILIDADES ESTABELECIDAS PELAS NORMAS, REGULAMENTOS E LEGISLAÇÃO PERTINENTES ÀS ATIVIDADES PROFISSIONAIS.

AUTOR DO PROJETO: ARQUITETO ROMMEL PINHEIRO AKEL - CAU AB3493-9-D/AM

RESPONSÁVEL TÉCNICO:

PROPRIETÁRIO:

CONFORME ART. 1º, § 1º, INCISO V E ART. 2º, § 2º DA LEI 858/05

TRIBUNAL DE JUSTIÇA DO ESTADO DO AMAZONAS
DIVISÃO DE ENGENHARIA



DESEMBARGADOR PRESIDENTE: FLÁVIO HUMBERTO PASCARELLI LOPES

RESPONSÁVEL TÉCNICO

AUTOR DO PROJETO

OBRA:

FÓRUM DE IRANDUBA

PROPRIETÁRIO:
TRIBUNAL DE JUSTIÇA DO ESTADO DO AMAZONAS

ETAPA:
PROJETO DE APROVAÇÃO E EXECUTIVO







CONTEUDO:
DETALHE ESQUADRIAS - PORTAS

DATA:
JUNHO/2017





ESCALA:
INDICADA

ENDEREÇO DA OBRA:
RUA JURUA - IRANDUBA

PRANCHA:
DET- 008

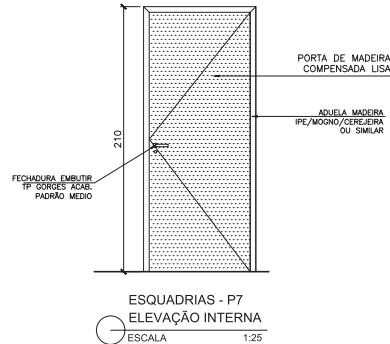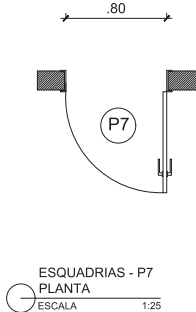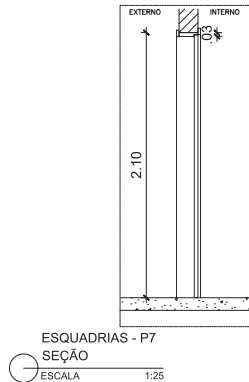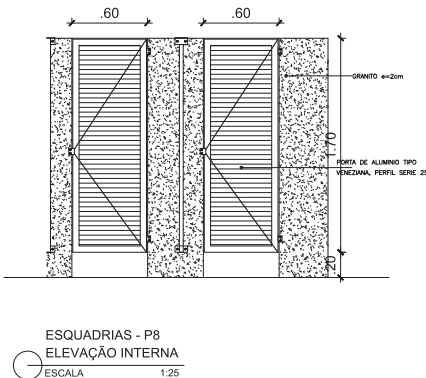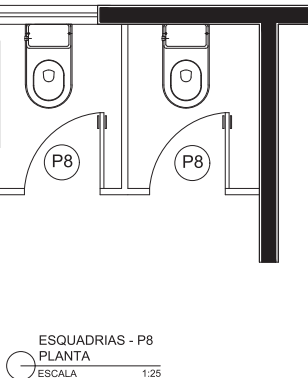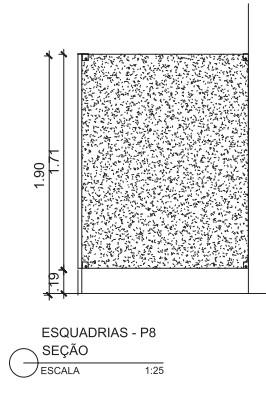ESPECIFICAÇÃO		
P7	AMBIENTES	
	COPA	
PORTA DE MADEIRA COMPENSADA LISA (0.80X 2.10)		
QUANTIDADE NO EDIFÍCIO		
5		
P8	AMBIENTES	
	WC	
PORTA DE ALUMINIO TIPO VENEZIANA (.60 X 1.80)		
QUANTIDADE NO EDIFÍCIO		
10		

DECLARAÇÃO DE COMPROMISSO DECLARAMOS SOB AS PENAS DA LEI, ESTAR CUMPRINDO TODOS OS REQUISITOS EXIGIDOS PELA LEGISLAÇÃO URBANÍSTICA DE MANAUS, COMPROMETENDO-ME A COMPROVAR TAL AFIRMAÇÃO QUANDO DA OBTENÇÃO DO HABITE-SE, SOB PENA DE NÃO OBTÊ-LO. COMPROMETO-ME AINDA, TER CIÊNCIA QUE A APROVAÇÃO DO PROJETO E INTRODUÇÃO DAS MODIFICAÇÕES NECESSÁRIAS A SUA APROVAÇÃO, NÃO ME EXIME DAS RESPONSABILIDADES ESTABELECIDAS PELAS NORMAS, REGULAMENTOS E LEGISLAÇÃO PERTINENTES ÀS ATIVIDADES PROFISSIONAIS. AUTOR DO PROJETO: ARQUITETO ROMMEL PINHEIRO AKEL - CAU AB3493-9-DIAM RESPONSÁVEL TÉCNICO: _____ PROPRIETÁRIO: _____ CONFORME ART. 1º, § 1º, INCISO V E ART. 2º, § 2º DA LEI 858/05	
TRIBUNAL DE JUSTIÇA DO ESTADO DO AMAZONAS DIVISÃO DE ENGENHARIA 	
DESEMBARGADOR PRESIDENTE: FLÁVIO HUMBERTO PASCARELLI LOPES RESPONSÁVEL TÉCNICO AUTOR DO PROJETO	
OBRA: FÓRUM DE IRANDUBA	
PROPRIETÁRIO: TRIBUNAL DE JUSTIÇA DO ESTADO DO AMAZONAS	
ETAPA: PROJETO DE APROVAÇÃO E EXECUTIVO	DATA: JUNHO/2017
CONTEUDO: DETALHE ESQUADRIAS - PORTAS	ESCALA: INDICADA
ENDEREÇO DA OBRA: RUA JURUA - IRANDUBA	PRANCHA: DET- 009

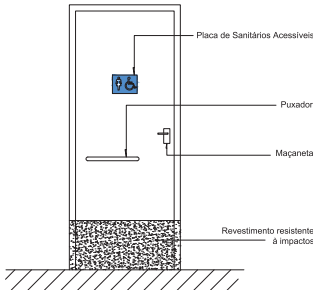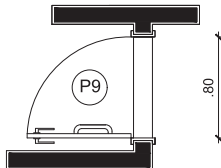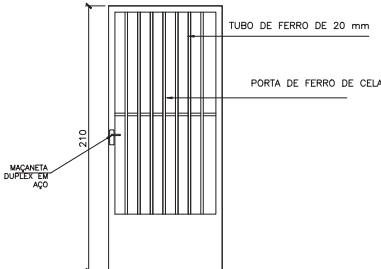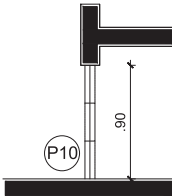ESPECIFICAÇÃO		
P9	AMBIENTES	
	WC	
PORTA DE ALUMINIO (.80 X 2.10)		
QUANTIDADE NO EDIFÍCIO		
2		
P10	AMBIENTES	
	CELA	
PORTA DE FERRO 1/2'' (.90 X 2.10)		
QUANTIDADE NO EDIFÍCIO		
1		

DECLARAÇÃO DE COMPROMISSO

DECLARAMOS SOB AS PENAS DA LEI, ESTAR CUMPRINDO TODOS OS REQUISITOS EXIGIDOS PELA LEGISLAÇÃO URBANÍSTICA DE MANAUS, COMPROMETENDO-ME A COMPROVAR TAL AFIRMAÇÃO QUANDO DA OBTENÇÃO DO HABITE-SE, SOB PENA DE NÃO OBTÊ-LO.

COMPROMETO-ME AINDA, TER CIÊNCIA QUE A APROVAÇÃO DO PROJETO E INTRODUÇÃO DAS MODIFICAÇÕES NECESSÁRIAS A SUA APROVAÇÃO, NÃO ME EXIME DAS RESPONSABILIDADES ESTABELECIDAS PELAS NORMAS, REGULAMENTOS E LEGISLAÇÃO PERTINENTES ÀS ATIVIDADES PROFISSIONAIS.

AUTOR DO PROJETO: ARQUITETO ROMMEL PINHEIRO
AKEL - CAU AB3493-9-DIAM

RESPONSÁVEL TÉCNICO: _____

PROPRIETÁRIO: _____

CONFORME ART. 1º, § 1º, INCISO V E ART. 2º, § 2º DA LEI 858/05

TRIBUNAL DE JUSTIÇA DO ESTADO DO AMAZONAS

DIVISÃO DE ENGENHARIA



DESEMBARGADOR PRESIDENTE: FLÁVIO HUMBERTO PASCARELLI LOPES

RESPONSÁVEL TÉCNICO

AUTOR DO PROJETO

OBRA:

FÓRUM DE IRANDUBA

PROPRIETÁRIO:
TRIBUNAL DE JUSTIÇA DO ESTADO DO AMAZONAS

ETAPA:
PROJETO DE APROVAÇÃO E EXECUTIVO



CONTEÚDO:
DETALHE ESQUADRIAS - PORTAS


ENDEREÇO DA OBRA:
RUA JURUA - IRANDUBA

DATA:
JUNHO/2017

ESCALA:
INDICADA


PRANCHA:
DET- 010

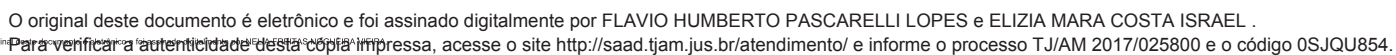 

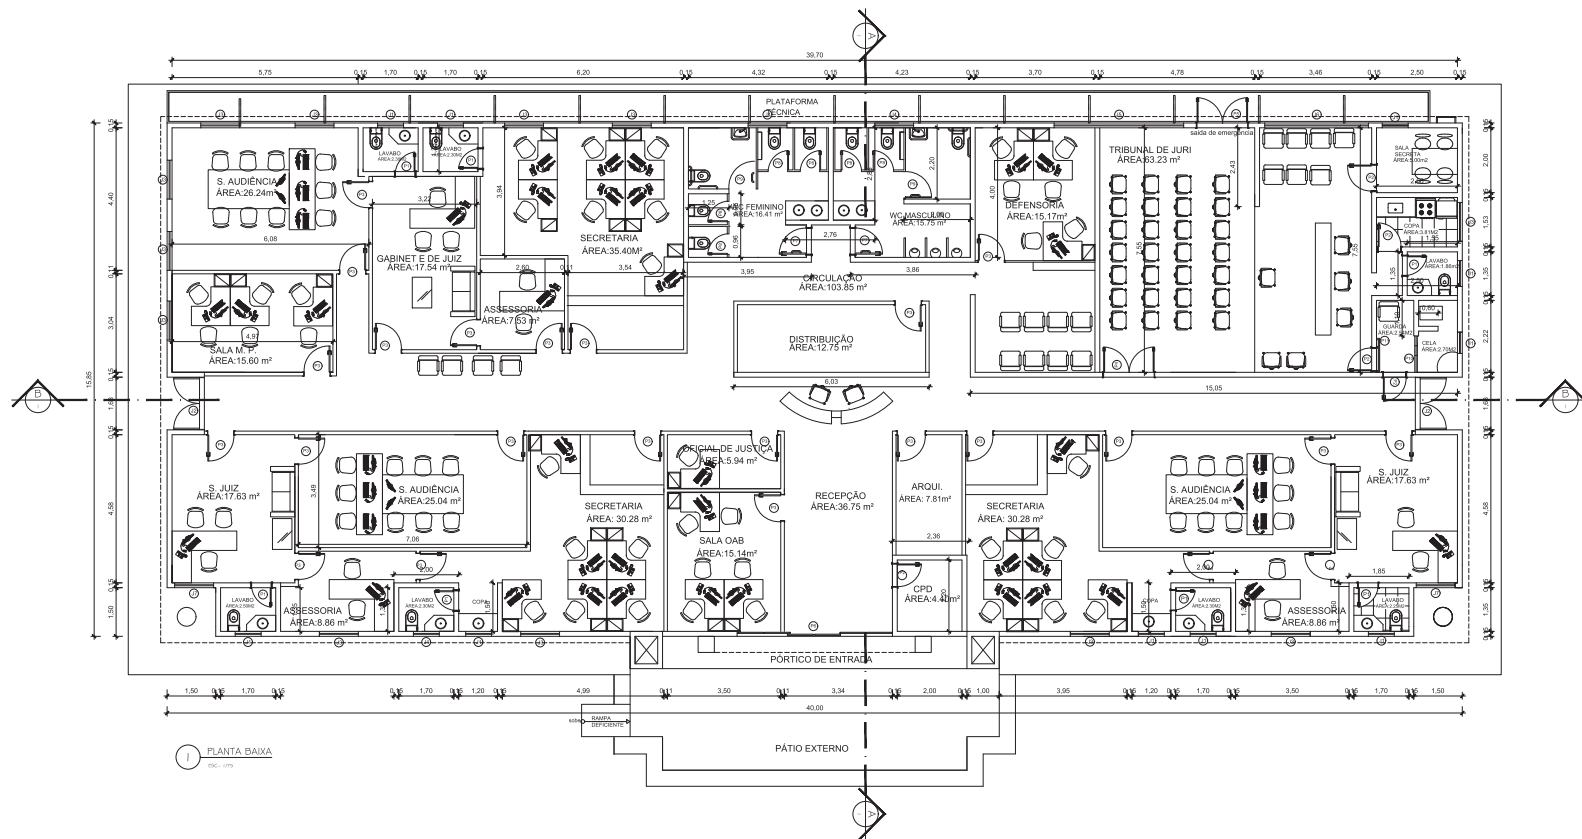


1 PLANTA BAIXA


TRIBUNAL DE JUSTIÇA DO ESTADO DO AMAZONAS	
DIVISÃO DE ENGENHARIA	
	
DESEMBARGADOR PRESIDENTE: FLAVIO HUMBERTO PASCARELLI LOPES	
RESPONSÁVEL TÉCNICO	
AUTOR DO PROJETO	
OBRA:	
FÓRUM DE IRANDUBA	
PROPRIETÁRIO:	
TRIBUNAL DE JUSTIÇA DO ESTADO DO AMAZONAS	
ETAPA:	DATA:
PROJETO DE APROVAÇÃO E EXECUTIVO	JUNHO2017
CONTEÚDO:	ESCALA:
PLANTA BAIXA	INDICADA:
ENDEREÇO DA OBRA:	PRANCHETA:
RUA JURUA - IRANDUBA / AM	002

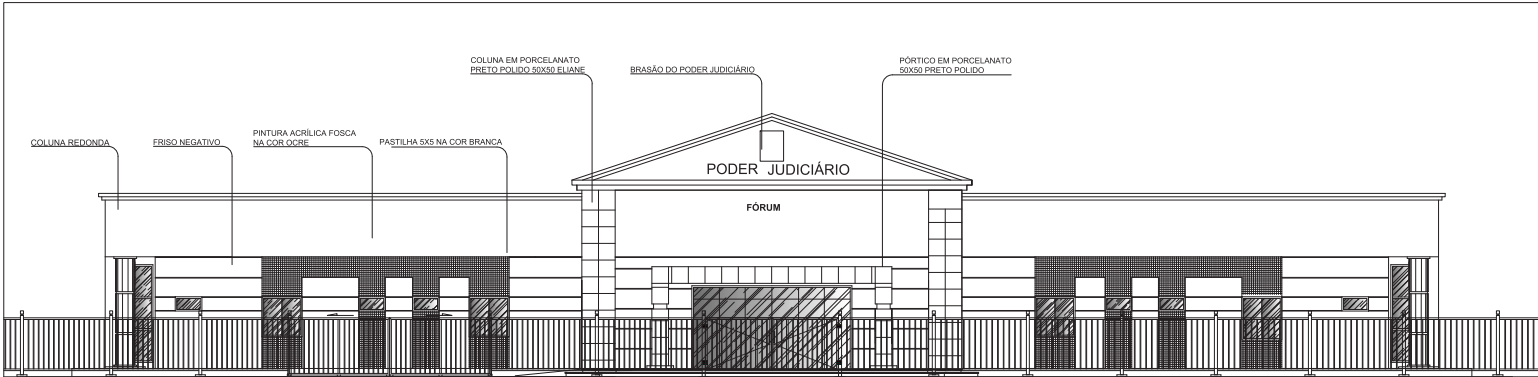

FACHADA FRONTAL COM GRADIL
ESCALA 1/75

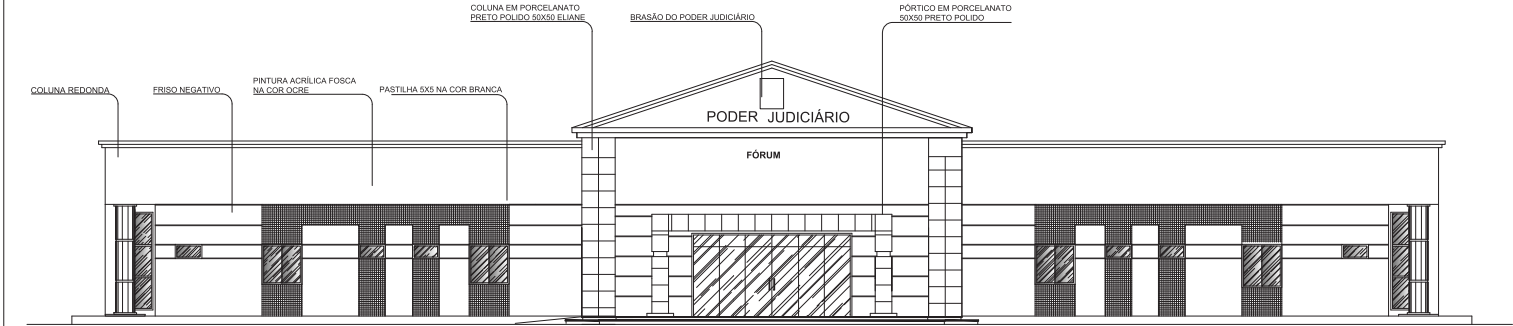


FACHADA FRONTAL
ESCALA 1/75

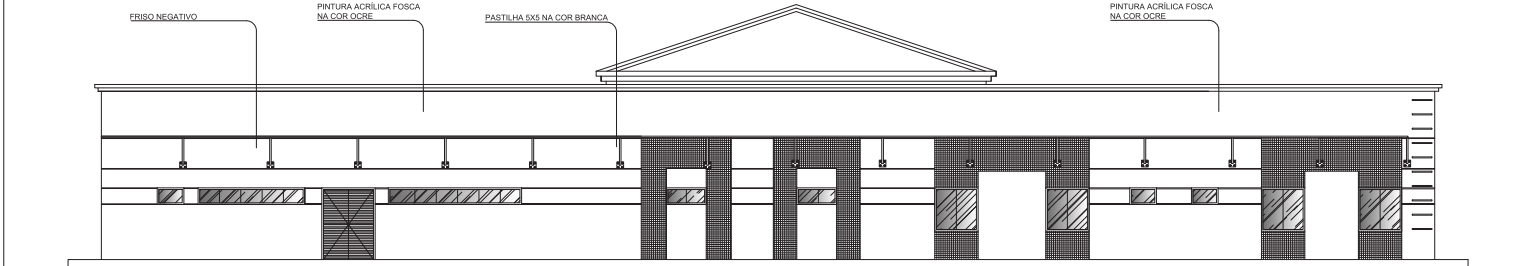


FACHADA FUNDOS
ESCALA 1/75

TRIBUNAL DE JUSTIÇA DO ESTADO DO AMAZONAS	
DIVISÃO DE ENGENHARIA	
	
DESEMPENHADOR PRESIDENTE: FLÁVIO HUMBERTO PASCARELLI LOPES	
RESPONSÁVEL TÉCNICO	
AUTOR DO PROJETO	
OBRA	
FÓRUM DE IRANDUBA	
PROPRIETÁRIO:	
TRIBUNAL DE JUSTIÇA DO ESTADO DO AMAZONAS	
ETAPA:	DATA:
PROJETO DE APROVAÇÃO E EXECUTIVO	JUNHO/2017
CONTEÚDO:	ESCALA:
FACHADAS	INDICADA
ENDEREÇO DA OBRA:	PRANCHAS:
RUA JURUA - IRANDUBA / AM	003

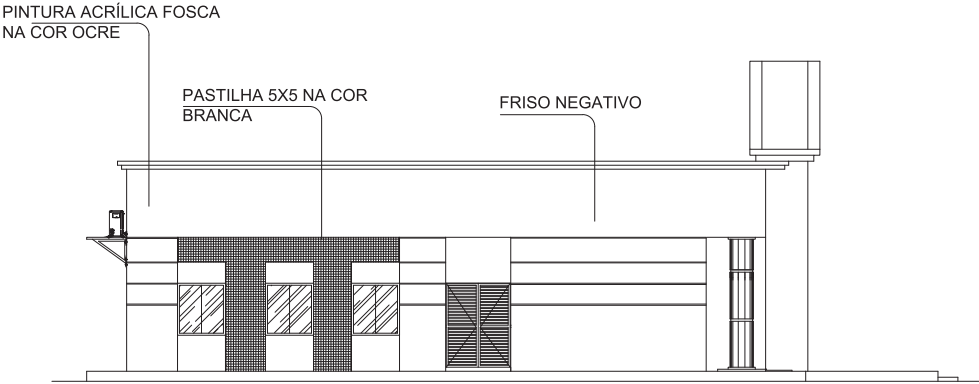

1 FACHADA LATERAL ESQUERDA
ESC.: 1/75

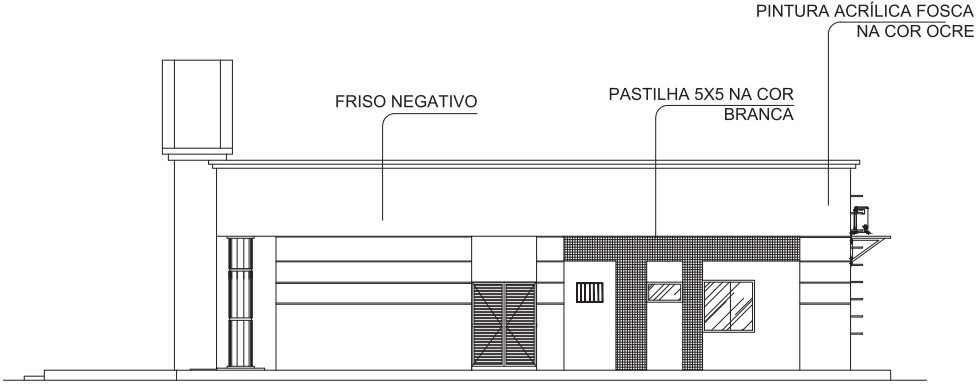

2 FACHADA LATERAL DIREITA
ESC.: 1/75

TRIBUNAL DE JUSTIÇA DO ESTADO DO AMAZONAS
DIVISÃO DE ENGENHARIA



DESEMBARGADOR PRESIDENTE: FLÁVIO HUMBERTO PASCARELLI LOPES

RESPONSÁVEL TÉCNICO

AUTOR DO PROJETO

OBRA
FÓRUM DE IRANDUBA


PROPRIETÁRIO:
TRIBUNAL DE JUSTIÇA DO ESTADO DO AMAZONAS

ETAPA:
PROJETO DE APROVAÇÃO E EXECUTIVO
CONTEÚDO:
FACHADAS


DATA:
JUNHO/2017
ESCALA:
INDICADA

ENDEREÇO DA OBRA:
RUA JURUA - IRANDUBA / AM

PRANCHAS
004

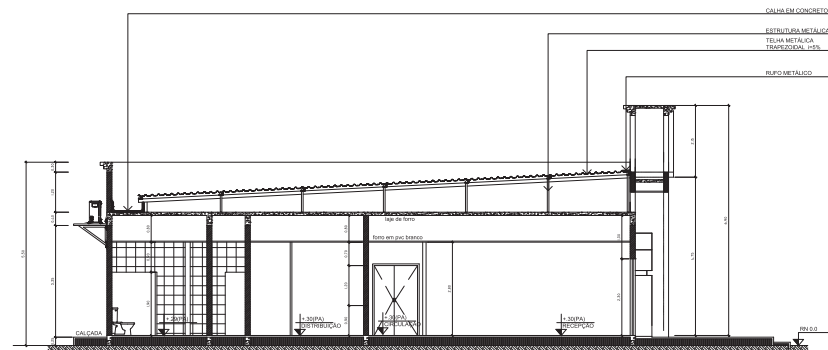


CORTE A-A'
ESCALA 1/150

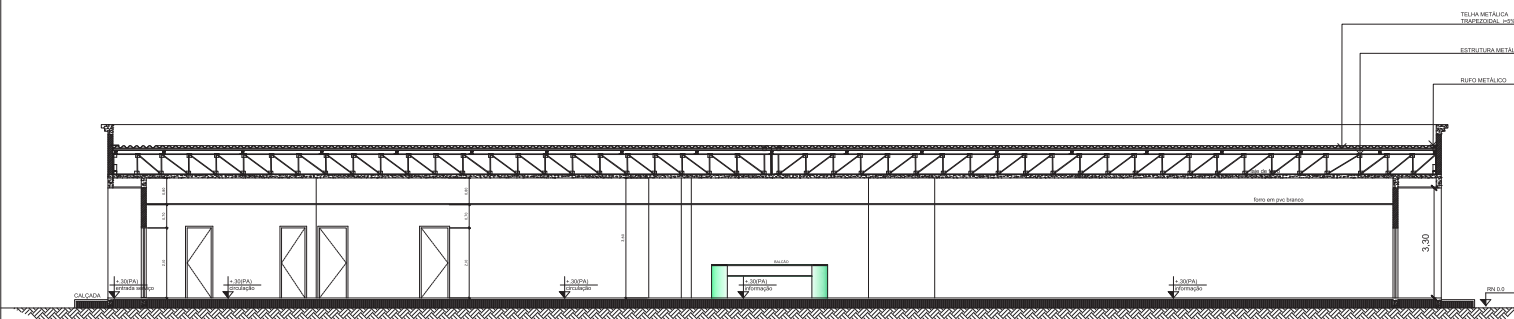

CORTE B-B'
ESCALA 1/150




PROPRIETÁRIO: TRIBUNAL DE JUSTIÇA DO ESTADO DO AMAZONAS	
ETAPA: X	DATA: J 7
CONTEÚDO:	ESCALA: 7
ENDEREÇO DA OBRA: RUA JURUA - RANDEUBA / AM	PRANCHAS:

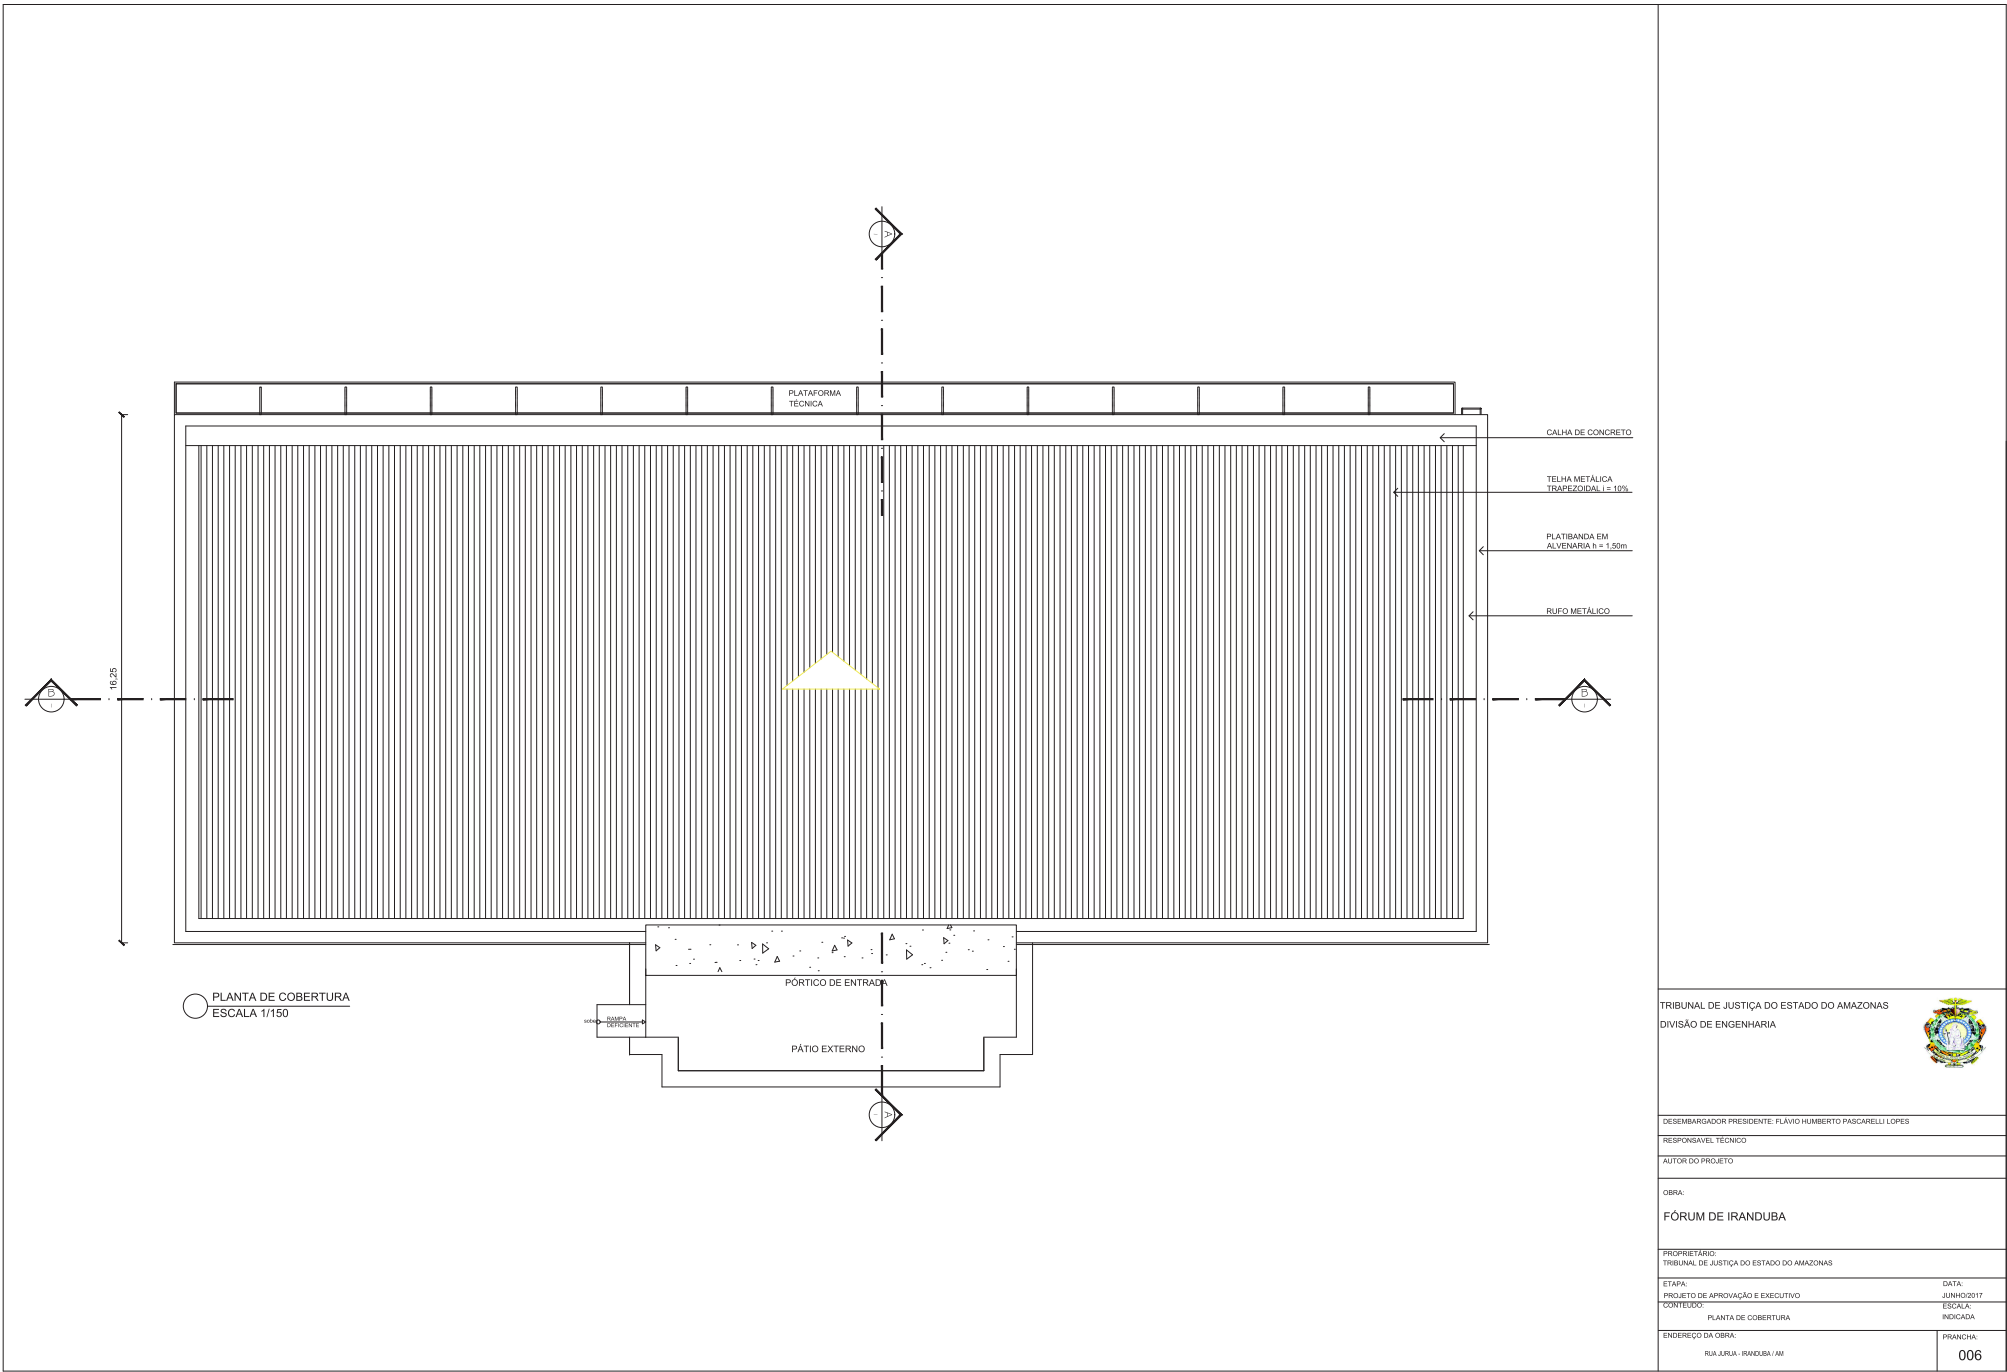

PLANTA DE COBERTURA
ESCALA 1/150

TRIBUNAL DE JUSTIÇA DO ESTADO DO AMAZONAS DIVISÃO DE ENGENHARIA	
	
DESEMBARGADOR PRESIDENTE: FLAVIO HUMBERTO PASCARELLI LOPES	
RESPONSÁVEL TÉCNICO	
AUTOR DO PROJETO	
OBRA:	
FÓRUM DE IRANDUBA	
PROPRIETÁRIO:	
TRIBUNAL DE JUSTIÇA DO ESTADO DO AMAZONAS	
ETAPA:	DATA:
PROJETO DE APROVAÇÃO E EXECUTIVO	JUNHO 2017
CONTEÚDO:	ESCALA:
PLANTA DE COBERTURA	INDICADA
ENDEREÇO DA OBRA:	PRANCHETA:
RUA JURUA - IRANDUBA / AM	006

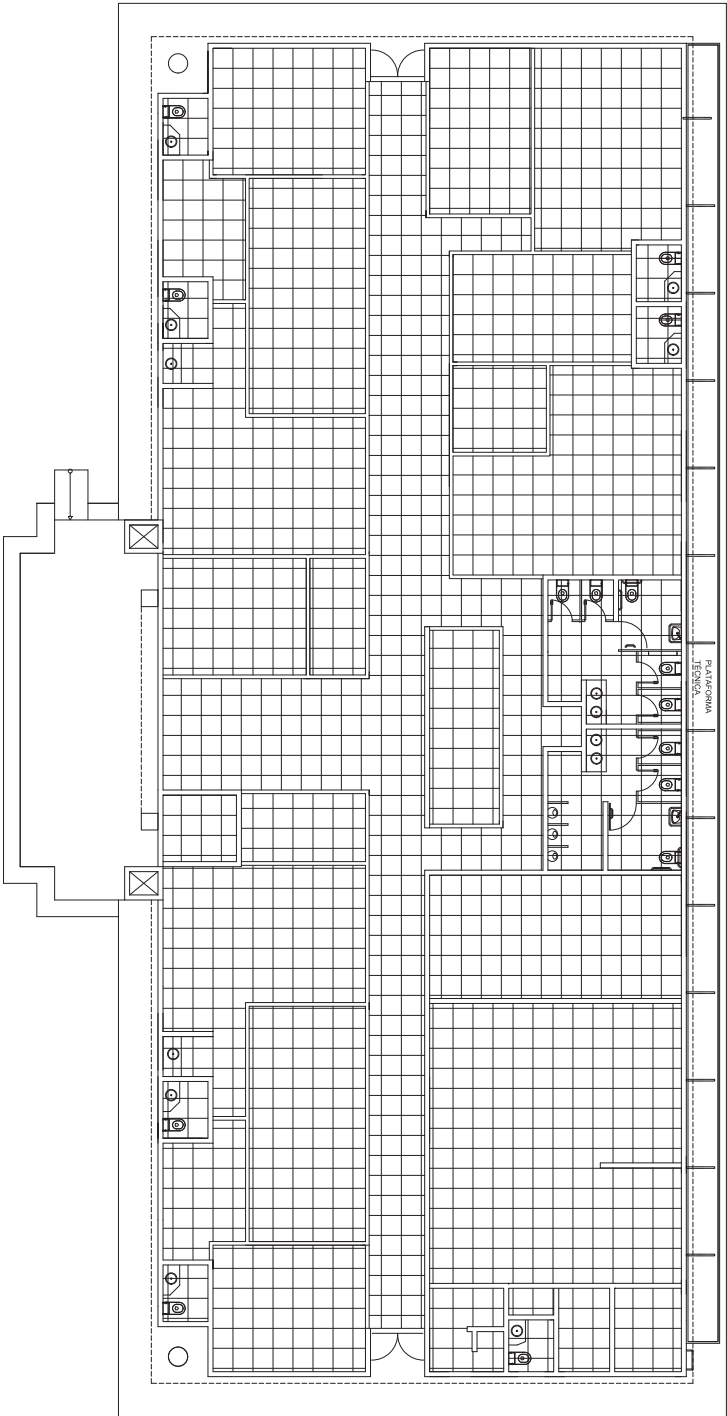

1 PLANTA DE PAGINAÇÃO DE FÓRUM
Esc. 1/50



TRIBUNAL DE JUSTIÇA DO ESTADO DO AMAPÁ
DIVISÃO DE ENGENHARIA

DESEMPENHADOR PRESIDENTE FLAVIO HUMBERTO PASCARELLI LOPES

RESPONSÁVEL TÉCNICO

AUTOR DO PROJETO

CÍVEL

FÓRUM DE IRANDUBA

PROJETO DE ARQUITETURA

TRIBUNAL DE JUSTIÇA DO ESTADO DO AMAPÁ

ETAPA

PROJETO DE ARQUITETURA E EXECUTIVO

CONTEÚDO

PLANTA DE PAGINAÇÃO DE FÓRUM

ENFERMEIRO DA CÍVEL

IRANDUBA, IRANDUBA, AM

007

ESPECIFICAÇÃO

P11

AMBIENTES

TRIBUNAL DE JURI

PORTA CORTA FOGO
(1.60 X 2.10)

QUANTIDADE NO EDIFÍCIO

2

ESQUADRIAS - P11
ELEVÇÃO INTERNA
ESCALA 1:25

ESQUADRIAS - P11
PLANTA
ESCALA 1:25

ESQUADRIAS - P11
SEÇÃO
ESCALA 1:25

P12

AMBIENTES

PORTÃO DE FERRO

PORTÃO DE FERRO DE ABRIR BARRA CHATA
(4.00 X 2.10)

QUANTIDADE NO EDIFÍCIO

1

PORTÃO - P12
ELEVÇÃO
ESCALA 1:25

PORTÃO - P12
PLANTA
ESCALA 1:25

DECLARAÇÃO DE COMPROMISSO

DECLARAMOS SOB AS PENAS DA LEI, ESTAR CUMPRINDO TODOS OS REQUISITOS EXIGIDOS PELA LEGISLAÇÃO URBANÍSTICA DE MANAUS, COMPROMETENDO-ME A COMPROVAR TAL AFIRMAÇÃO QUANDO DA OBTENÇÃO DO HABITE-SE, SOB PENA DE NÃO OBTÊ-LO.

COMPROMETO-ME AINDA, TER CIÊNCIA QUE A APROVAÇÃO DO PROJETO E INTRODUÇÃO DAS MODIFICAÇÕES NECESSÁRIAS A SUA APROVAÇÃO, NÃO ME EXIME DAS RESPONSABILIDADES ESTABELECIDAS PELAS NORMAS, REGULAMENTOS E LEGISLAÇÃO PERTINENTES ÀS ATIVIDADES PROFISSIONAIS.

AUTOR DO PROJETO: ARQUITETO ROMMEL PINHEIRO AKEL - CAU AB3493-9-D/AM

RESPONSÁVEL TÉCNICO:

PROPRIETÁRIO:

CONFORME ART. 1º, § 1º, INCISO V E ART. 2º, § 2º DA LEI 8580/05

TRIBUNAL DE JUSTIÇA DO ESTADO DO AMAPÁ
DIVISÃO DE ENGENHARIA

DESEMBARGADOR PRESIDENTE: FLÁVIO HUMBERTO PASCARELLI LOPES

RESPONSÁVEL TÉCNICO

AUTOR DO PROJETO

OBRA:

FÓRUM DE IRANDUBA

PROPRIETÁRIO:
TRIBUNAL DE JUSTIÇA DO ESTADO DO AMAPÁ

ETAPA:
PROJETO DE APROVAÇÃO E EXECUTIVO


CONTEÚDO:
DETALHE ESQUADRIAS - PORTAS

ENDEREÇO DA OBRA:
RUA JURUA - IRANDUBA

DATA:
JUNHO/2017

ESCALA:
INDICADA

PRANCHA:
DET- 011

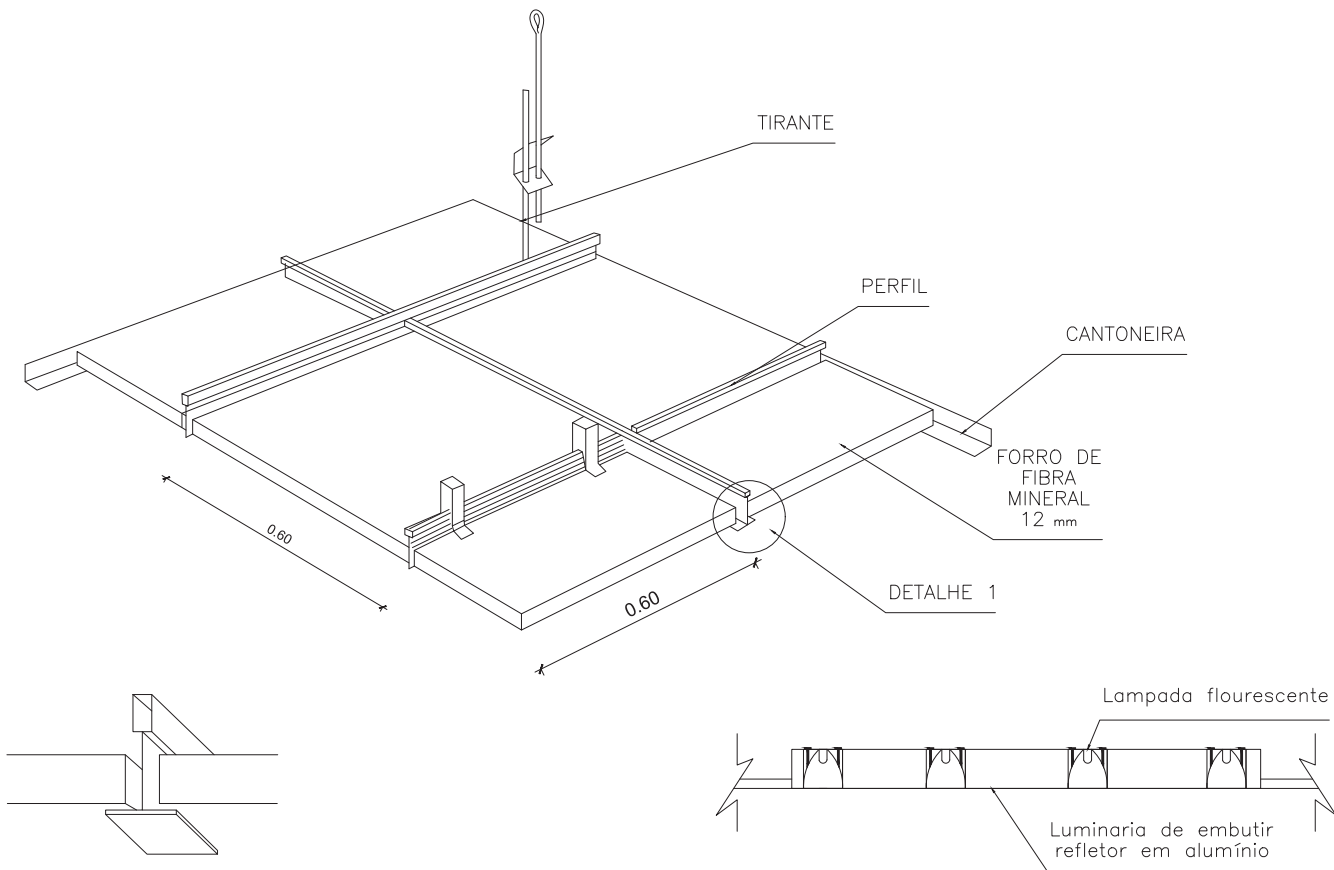

DETALHE 1

DECLARAÇÃO DE COMPROMISSO

DECLARAMOS SOB AS PENAS DA LEI, ESTAR CUMPRINDO TODOS OS REQUISITOS EXIGIDOS PELA LEGISLAÇÃO URBANÍSTICA DE MANAUS, COMPROMETENDO-ME A COMPROVAR TAL AFIRMAÇÃO QUANDO DA OBTENÇÃO DO HABITE-SE, SOB PENA DE NÃO OBTÊ-LO.

COMPROMETO-ME AINDA, TER CIÊNCIA QUE A APROVAÇÃO DO PROJETO E INTRODUÇÃO DAS MODIFICAÇÕES NECESSÁRIAS A SUA APROVAÇÃO, NÃO ME EXIME DAS RESPONSABILIDADES ESTABELECIDAS PELAS NORMAS, REGULAMENTOS E LEGISLAÇÃO PERTINENTES ÀS ATIVIDADES PROFISSIONAIS.


AUTOR DO PROJETO: ARQUITETO ROMMEL PINHEIRO AKEL - CAU AB3493-9-D/AM


RESPONSÁVEL TÉCNICO:

PROPRIETÁRIO:

CONFORME ART. 1º, § 1º, INCISO V E ART. 2º, § 2º DA LEI 858/05

TRIBUNAL DE JUSTIÇA DO ESTADO DO AMAZONAS DIVISÃO DE ENGENHARIA	
	
DESEMBARGADOR PRESIDENTE: FLÁVIO HUMBERTO PASCARELLI LOPES	
RESPONSÁVEL TÉCNICO	
AUTOR DO PROJETO	
OBRA: FÓRUM DE IRANDUBA	
PROPRIETÁRIO: TRIBUNAL DE JUSTIÇA DO ESTADO DO AMAZONAS	
ETAPA: PROJETO DE APROVAÇÃO E EXECUTIVO	DATA: JUNHO/2017
CONTEÚDO: DETALHE FORRO	ESCALA: S/E
ENDEREÇO DA OBRA: RUA JURUA - IRANDUBA	PRANCHA: DET- 012

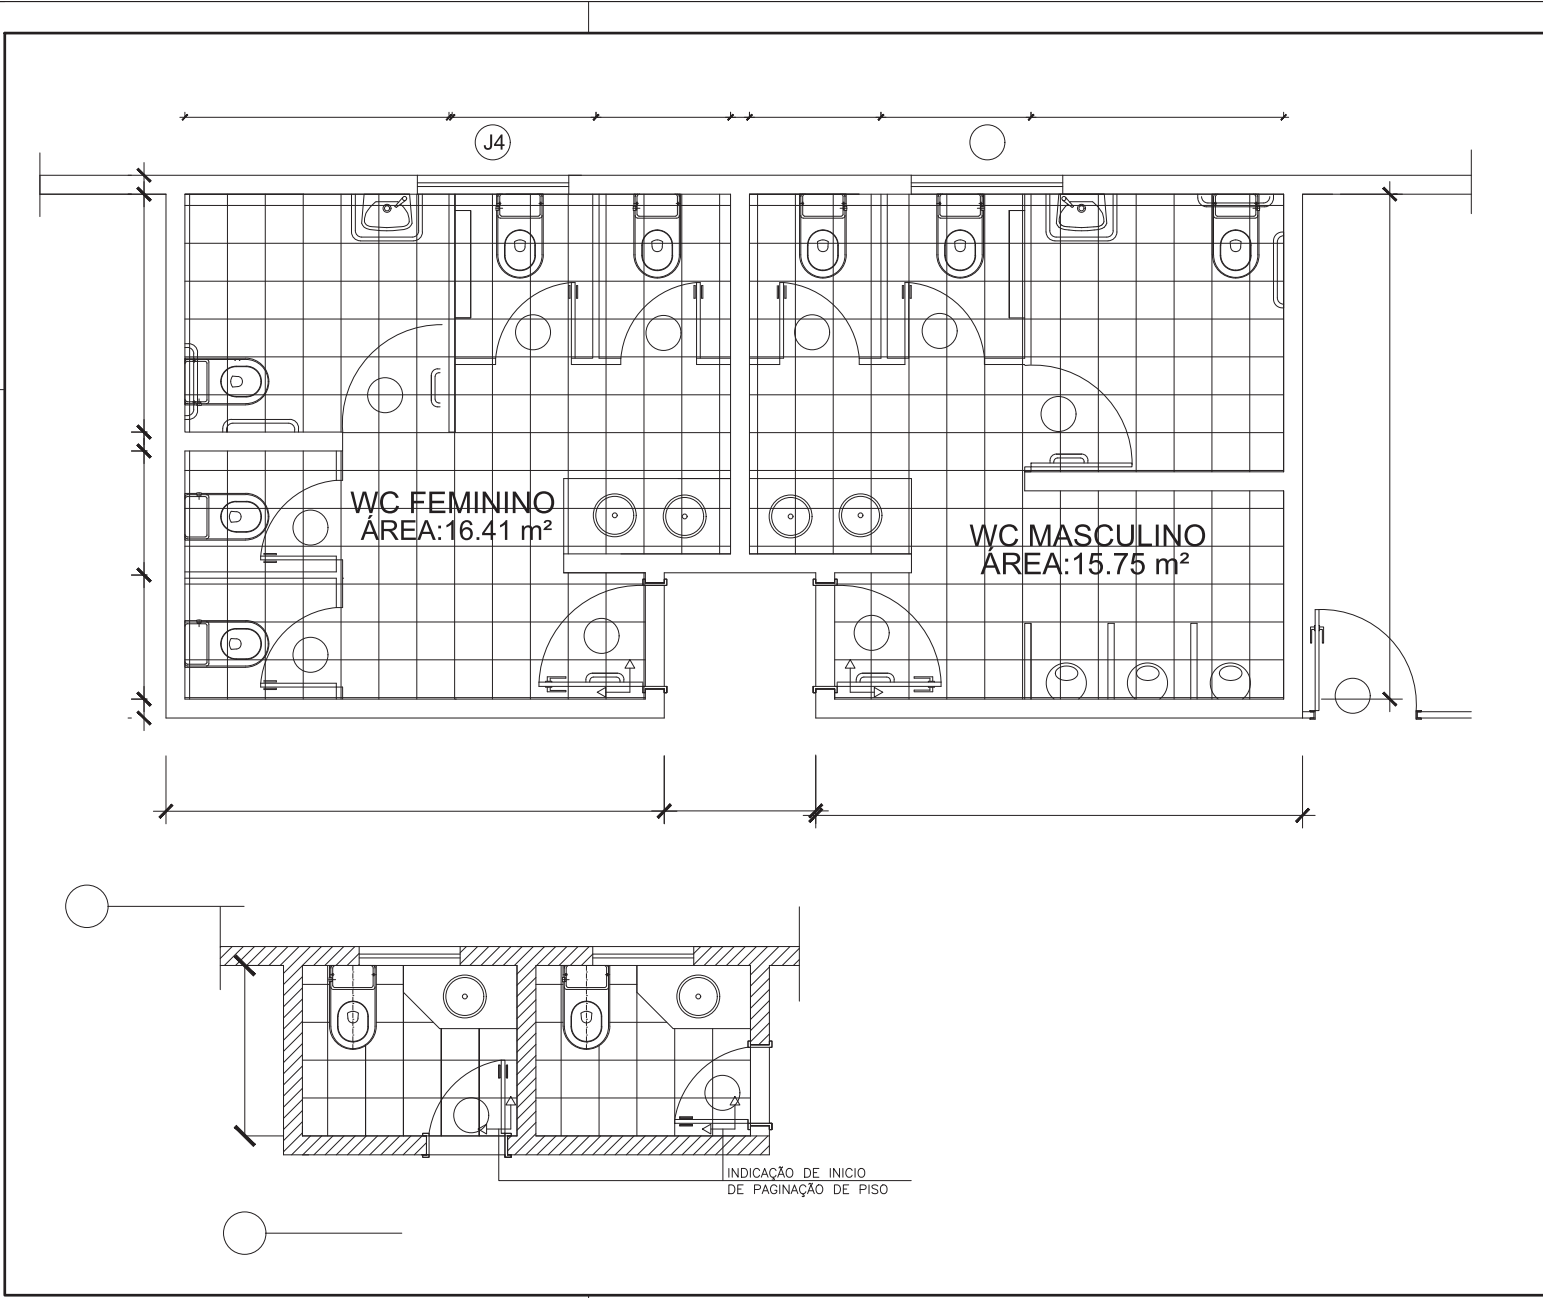

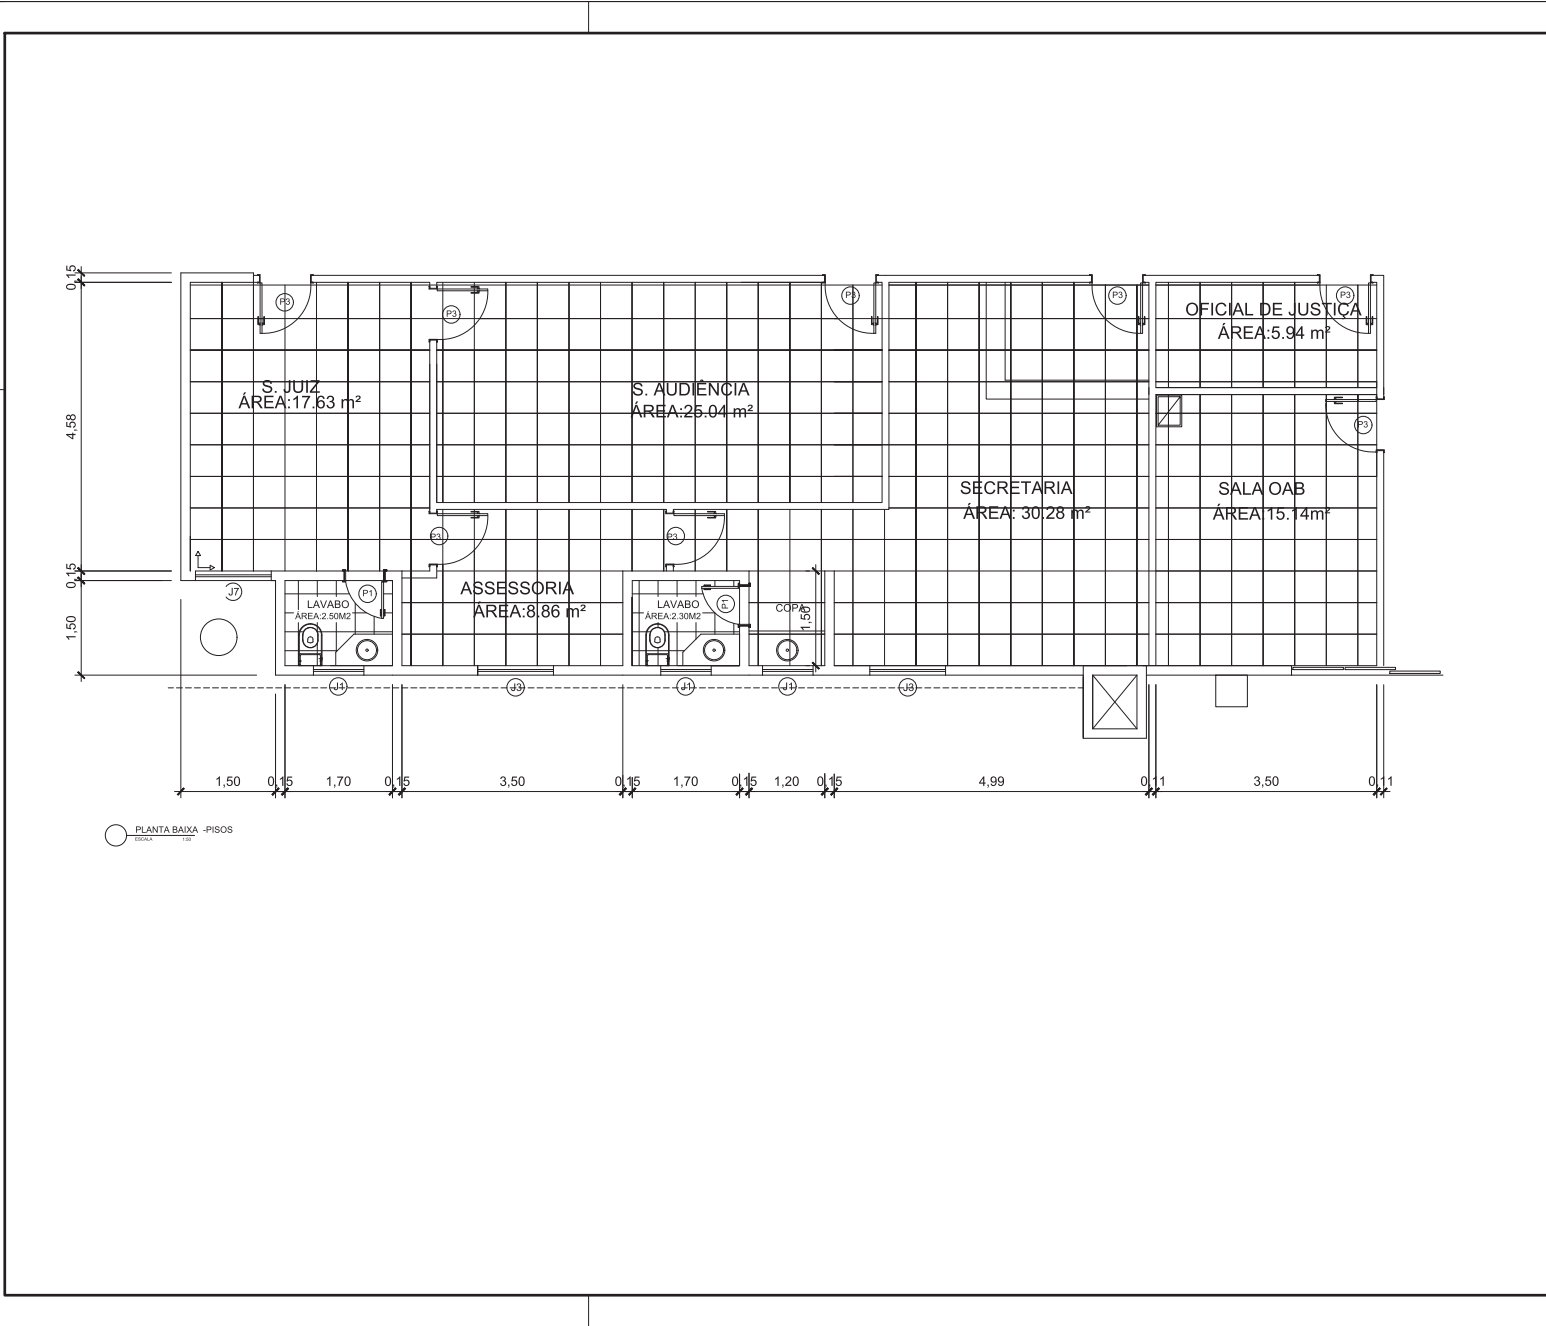

DECLARAÇÃO DE COMPROMISSO

DECLARAMOS SOB AS PENAS DA LEI, ESTAR CUMPRINDO TODOS OS REQUISITOS EXIGIDOS PELA LEGISLAÇÃO URBANÍSTICA DE MANAUS, COMPROMETENDO-ME A COMPROVAR TAL AFIRMAÇÃO QUANDO DA OBTENÇÃO DO HABITE-SE, SOB PENA DE NÃO OBTÊ-LO.

COMPROMETO-ME AINDA, TER CIÊNCIA QUE A APROVAÇÃO DO PROJETO E INTRODUÇÃO DAS MODIFICAÇÕES NECESSÁRIAS A SUA APROVAÇÃO, NÃO ME EXIME DAS RESPONSABILIDADES ESTABELECIDAS PELAS NORMAS, REGULAMENTOS E LEGISLAÇÃO PERTINENTES ÀS ATIVIDADES PROFISSIONAIS.

AUTOR DO PROJETO: ARQUITETO ROMMEL PINHEIRO AKEL - CAU AB3493-9-DIAM

RESPONSÁVEL TÉCNICO:

PROPRIETÁRIO:

CONFORME ART. 1º, § 1º, INCISO V E ART. 2º, § 2º DA LEI 858/05

TRIBUNAL DE JUSTIÇA DO ESTADO DO AMAZONAS
DIVISÃO DE ENGENHARIA



DESEMBARGADOR PRESIDENTE: FLÁVIO HUMBERTO PASCARELLI LOPES
RESPONSÁVEL TÉCNICO
AUTOR DO PROJETO

OBRA:
FÓRUM DE IRANDUBA

PROPRIETÁRIO:
TRIBUNAL DE JUSTIÇA DO ESTADO DO AMAZONAS

ETAPA:
PROJETO DE APROVAÇÃO E EXECUTIVO
CONTEÚDO:
PAGINAÇÃO DE PISO

DATA:
JUNHO/2017
ESCALA:
INDICADA

ENDEREÇO DA OBRA:
RUA JURUA - IRANDUBA

PRANCHA:
DET- 014