



**PODER JUDICIÁRIO  
TRIBUNAL DE JUSTIÇA DO ESTADO DO AMAZONAS (TJAM)  
COMISSÃO PERMANENTE DE LICITAÇÃO (CPL)**

**REFERÊNCIA** – Pedido de Esclarecimento ao Edital do Pregão Eletrônico nº. 043/2019, processo administrativo nº 2019/19460, cujo objeto é a Contratação de empresa especializada para prestação de serviços comuns de engenharia para Execução de gradil e portão de ferro para isolamento e controle da área de passagem dos detentos no Fórum Henoch Reis, para atender ao Tribunal de Justiça do Estado do Amazonas, conforme especificações e condições definidas no Termo de Referência do Edital.

À Empresa **VEMA BLOKUS**

**QUESTIONAMENTO:**

O inteiro teor do Pedido de Esclarecimento encontra-se disponível no <https://www.tjam.jus.br/index.php/documentos-licitacao/editais-avisos-erratas-e-docs/licitacoes-2019/pre- goes-eletronicos/pregao-eletronico-n-043-2019>

**RESPOSTA AO PEDIDO DE ESCLARECIMENTO DO EDITAL DO  
PREGÃO ELETRÔNICO Nº. 043/2019**

Considerando o pedido de esclarecimento da empresa **VEMA BLOKUS**, a pregoeira apresenta a resposta, fundamentada pelo setor técnico demandante, conforme segue:

**RESPOSTA:**

“Conforme solicitado esta Divisão de Engenharia disponibiliza os projetos referente ao gradil e portão.”.

Manaus, 24 de setembro de 2019.

**Elízia Mara Costa Israel**  
Pregoeira

Zimbra

lazaro.queiroz@tjam.jus.br

**Re: PE 043/2019 - Análise do Pedido de Esclarecimento - Vema Blokus****De :** rodrigo paz barros <rodrigo.barros@tjam.jus.br> Ter, 24 de set de 2019 11:31**Assunto :** Re: PE 043/2019 - Análise do Pedido de Esclarecimento - Vema Blokus 3 anexos**Para :** Lázaro Apopi Ferreira da Silva de Queiroz  
<lazaro.queiroz@tjam.jus.br>**Cc :** Divisão de Engenharia  
<engenharia@tjam.jus.br>, Rommel Pinheiro akel  
<rommel.akel@tjam.jus.br>, ricardo correa  
<ricardo.correa@tjam.jus.br>, Comissão Permanente de Licitação <cpl@tjam.jus.br>

Bom dia...

Conforme solicitado esta Divisão de Engenharia disponibiliza os projetos referente ao gradil e portão (.PDF e .DWG)

Cordialmente

---

**De:** "Lázaro Apopi Ferreira da Silva de Queiroz" <lazaro.queiroz@tjam.jus.br>**Para:** "Divisão de Engenharia" <engenharia@tjam.jus.br>, "Rommel Pinheiro akel" <rommel.akel@tjam.jus.br>, "ricardo correa" <ricardo.correa@tjam.jus.br>**Cc:** "Comissão Permanente de Licitação" <cpl@tjam.jus.br>**Enviadas:** Terça-feira, 24 de setembro de 2019 10:47:21**Assunto:** PE 043/2019 - Análise do Pedido de Esclarecimento - Vema Blokus

Senhores,

Segue o Pedido de Esclarecimento referente ao Pregão Eletrônico 043/2019, PA 2019/19460.

É necessária a manifestação técnica de V. Sas. quanto à solicitação.

Em tempo, informa-se que em cumprimento à Cláusula 4<sup>a</sup> do Edital, o prazo para apresentar resposta é de 24 (vinte e quatro) horas, sob pena de **suspensão** do certame agendado para o dia 01/10/2019, motivo pelo qual, à Divisão de Engenharia é estabelecido prazo **hoje, 24/09/2019, às 12h00**.

Atenciosamente,

Lázaro Queiroz  
Estagiário  
Comissão Permanente de Licitação (CPL) - TJAM  
2129-6743

**De:** "Vema Blokus" <vemablokus@hotmail.com>  
**Para:** "Comissão Permanente de Licitação" <cpl@tjam.jus.br>  
**Enviadas:** Terça-feira, 24 de setembro de 2019 10:26:03  
**Assunto:** Pedido de Esclarecimento

bom dia

segue em anexo, pedido de esclarecimento.

Atenciosamente.  
Vema Blokus  
CNPJ 17.458.591/0001-48

--

Att,  
Rodrigo Barros  
Engenheiro Civil  
CREA-AM 26393

---



Divisão de Engenharia - Fórum Henoch Reis  
Tribunal de Justiça do Estado do Amazonas - TJAM  
Telefone: (92)3303-5247/5248/99434-0371

---

 **gradil 1.pdf**  
186 KB

 **gradil 2.pdf**  
124 KB

 **Gradil fhr v2.dwg**  
5 MB

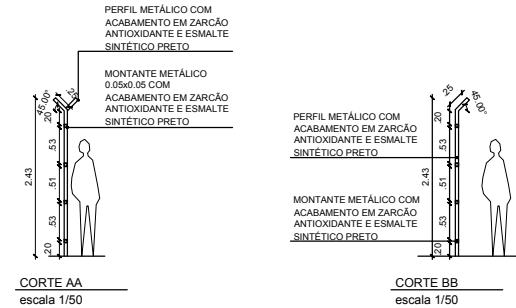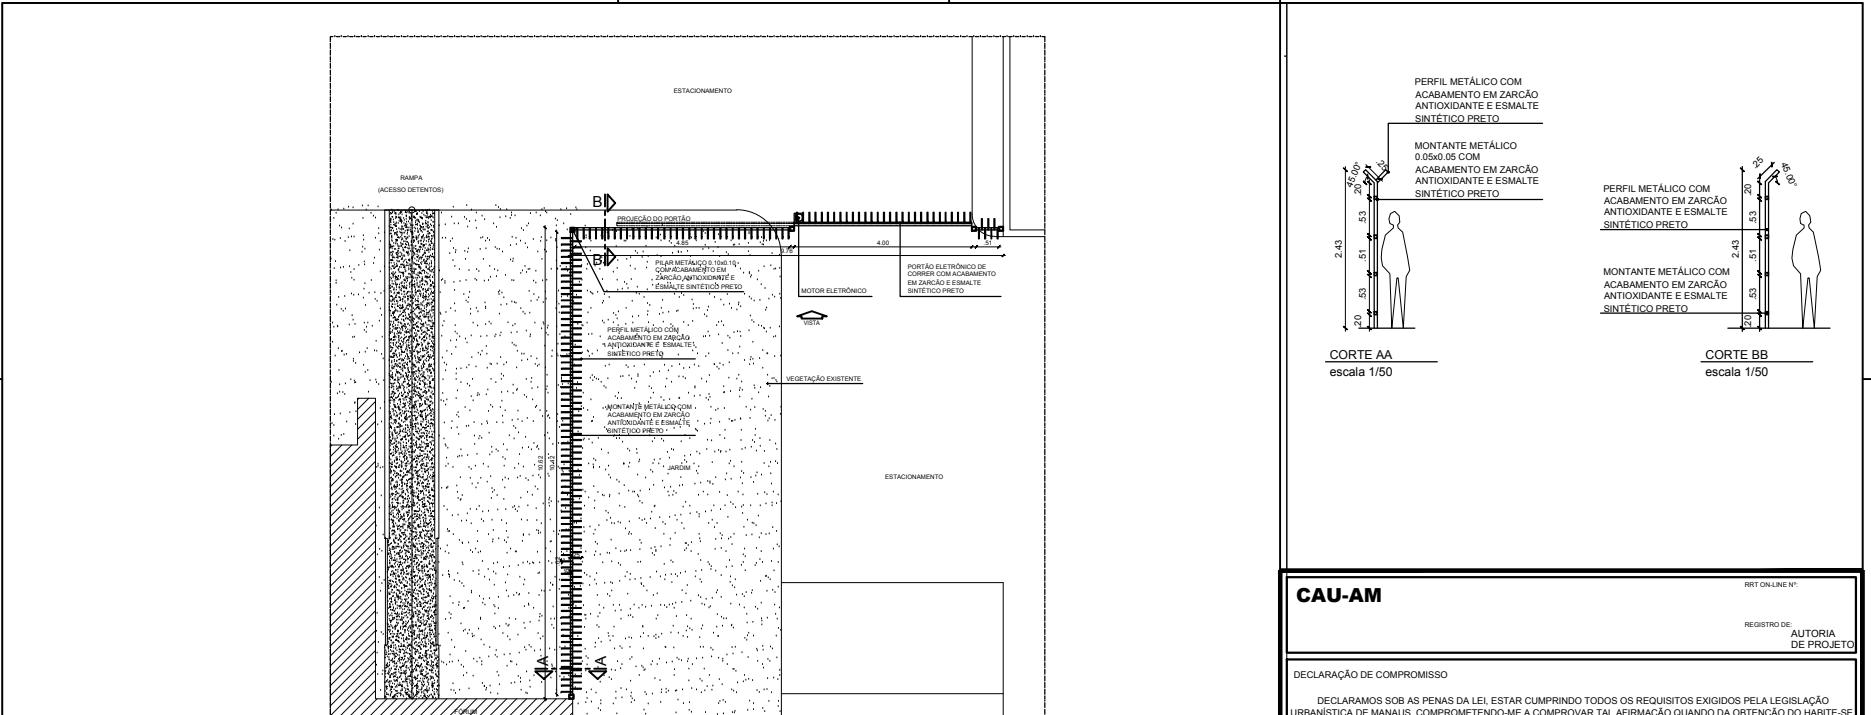

## CAU-AM

RIT ON-LINE N:

REGISTRO DE:  
AUTORIA  
DE PROJETO

### DECLARAÇÃO DE COMPROMISSO

DECLARAMOS SOB AS PENAS DA LEI, ESTAR CUMPRINDO TODOS OS REQUISITOS EXIGIDOS PELA LEGISLAÇÃO URBANA DA CIDADE DE MANAUS, COMPROMETENDO-ME A COMPROVAR TAL AFIRMAÇÃO QUANDO DA OBTENÇÃO DO HABITE-SE, SOB PENA DE MULTA DE MIL REAIS.


COMPROMETO-ME AINDA, TER CIÊNCIA QUE A APROVAÇÃO DO PROJETO E INTRODUÇÃO DAS MODIFICAÇÕES NECESSÁRIAS A SUA APROVAÇÃO, NÃO ME EXIME DAS RESPONSABILIDADES ESTABELECIDAS PELAS NORMAS, REGULAMENTOS E LEGISLAÇÃO PERTINENTES ÀS ATIVIDADES PROFISSIONAIS.

### PROPRIETÁRIO:

TRIBUNAL DE JUSTIÇA DO ESTADO DO AMAZONAS/FUNDO DE MODERNIZAÇÃO  
E REPARAÇÕES DO PODER JUDICIÁRIO ESTADUAL - FUNJEA  
CNPJ: 04.301.769/0001-09



TRIBUNAL DE JUSTIÇA DO ESTADO DO AMAZONAS  
DIVISÃO DE ENGENHARIA

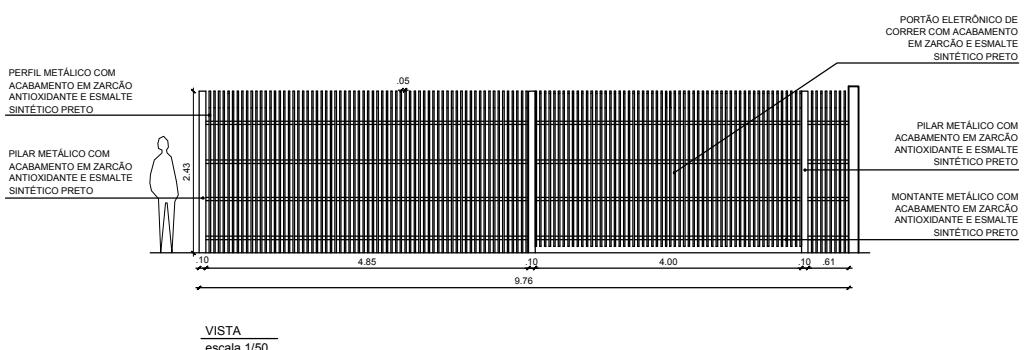

DESEMBARGADOR PRESIDENTE:  
YEDO SIMÕES DE OLIVEIRA

AUTOR DO PROJETO:

COORDENADOR DE PROJETO:  
ARQ. ROMMEL PINHEIRO AKEL | CAU/AM: A83493-9

OBRA:  
GRADIL - FÓRUM HENOC REIS


PROPRIETÁRIO:  
TRIBUNAL DE JUSTIÇA DO ESTADO DO AMAZONAS

ETAPA:  
DATA:  
JUNHO/2019


CONTEÚDO:  
PLANTA BAIXA/CORTE/VISTA

ENDEREÇO DA OBRA:  
AV. PARAÍBA, S/N - SÃO FRANCISCO


PRANCHA:  
01/02

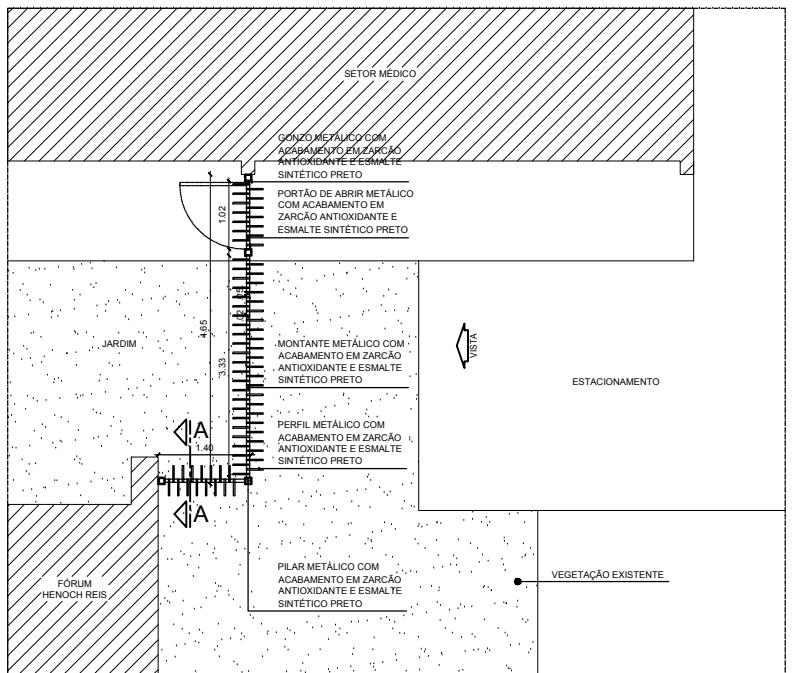

PLANTA BAIXA  
escala 1/50

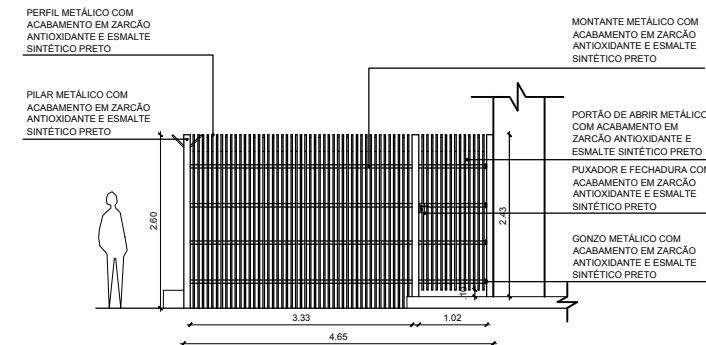

ELEVACAO  
escala 1/50

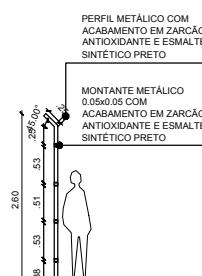

CORTE AA  
escala 1/50

## CAU-AM

RRT ON-LINE N°:

REGISTRO DE:  
AUTORIA  
DE PROJETO

### DECLARAÇÃO DE COMPROMISSO

DECLARAMOS SOB AS PENAS DA LEI, ESTAR CUMPRINDO TODOS OS REQUISITOS EXIGIDOS PELA LEGISLAÇÃO URBANA E DE MARCAS, COMPROMETENDO-ME A COMPROVAR TAL AFIRMAÇÃO QUANDO DA OBTENÇÃO DO HABITE-SE, SOB PENA DE MULTA DE MIL REAIS.

COMPROMETO-ME AINDA, TER CIÊNCIA QUE A APROVAÇÃO DO PROJETO E INTRODUÇÃO DAS MODIFICAÇÕES NECESSÁRIAS A SUA APROVAÇÃO, NÃO ME EXIME DAS RESPONSABILIDADES ESTABELECIDAS PELAS NORMAS, REGULAMENTOS E LEGISLAÇÃO PERTINENTES ÀS ATIVIDADES PROFISSIONAIS.

### PROPRIETARIO:

TRIBUNAL DE JUSTIÇA DO ESTADO DO AMAZONAS/FUNDO DE MODERNIZAÇÃO  
E REPARCELAMENTO DO PODER JUDICIÁRIO ESTADUAL - FUNJEA  
CNPJ: 04.301.769/0001-09



### TRIBUNAL DE JUSTIÇA DO ESTADO DO AMAZONAS DIVISÃO DE ENGENHARIA

DESEMBARGADOR PRESIDENTE:  
YEDO SIMÕES DE OLIVEIRA

AUTOR DO PROJETO:

COORDENADOR DE PROJETO:  
ARQ. ROMMEL PINHEIRO AKEL | CAU/AM: A83493-9

OBRA:  
GRADIL - FÓRUM HENOC REIS

PROPRIETÁRIO:  
TRIBUNAL DE JUSTIÇA DO ESTADO DO AMAZONAS

ETAPA:  
DATA:  
JUNHO/2019

CONTEÚDO:  
PLANTA BAIXA/CORTE/VISTA

ESCALA:  
1:50

ENDEREÇO DA OBRA:  
AV. PARAÍBA, S/N - SÃO FRANCISCO

PRANCHA:  
02/02