



TRIBUNAL DE JUSTIÇA DO ESTADO DO AMAZONAS
Av. André Araújo, S/N - Bairro Aleixo - CEP 69060-000 - Manaus - AM - www.tjam.jus.br

ESCLARECIMENTOS - TJ/AM/SECOP/COLIC

REFERÊNCIA – Pedido de Esclarecimento ao Edital da **Concorrência nº. 004/2023**, processo administrativo nº **2023/000021099-00**, cujo objeto é a **Contratação de empresa especializada em obras e serviços de engenharia para a construção do novo Fórum Desembargador Mário Verçosa localizado na Rua Comendador Alexandre Amorim, 285, Bairro de Aparecida, Manaus-AM, nos termos e condições estabelecidos neste Projeto Básico.**

À Empresa SBA ENGENHARIA,

QUESTIONAMENTO:

O inteiro teor do Pedido de Esclarecimento encontra-se disponível no <https://www.tjam.jus.br/index.php/documentos-licitacao/editais-avisos-erratas-e-docs/licitacoes-2023/concorrencias-publicas-2/concorrencencia-n-004-2023/36929-concorrencencia-n-004-2023-pedido-de-esclarecimento-sba-engenharia/file>

RESPOSTA AO PEDIDO DE ESCLARECIMENTO DO EDITAL DA CONCORRÊNCIA Nº. 004/2023

Considerando o pedido de esclarecimento da empresa SBA ENGENHARIA, o Coordenador apresenta a resposta, fundamentada pelo Setor Técnico Demandante, conforme segue:

RESPOSTA:

"Em atendimento ao Pedido de Esclarecimento referente ao certame Concorrência nº 004/2023, SEI 2023/000021099-00 em comento, informamos que foram fornecidos nos anexos relativos ao projeto orçamentos de **todos os quantitativos e as especificações dos equipamentos e acessórios a serem utilizados na climatização com sistema de VRF se encontram nas cotações de preços de fabricantes e nas composições de custo** que balizaram o orçamento referencial da administração.

Contudo, **complementarmente, encaminhamos os desenhos esquemáticos com a disposição dos equipamentos**, tubulações e demais acessórios que balizaram os quantitativos presentes no orçamento, recomendando que sejam transmitidos de forma isonômica aos licitantes."

A Coordenadoria de Licitação disponibilizará os anexos da resposta através do link:

https://drive.google.com/drive/folders/1dEc9n_bwWV5qm6AZjwUXcFMDJKLqfP-M?usp=drive_link

Tendo em vista a manifestação do Setor Técnico, segue mantida a Sessão Pública designada para o dia 02/10/2023 às 09h00 (Horário de Manaus) para abertura do certame.

Manaus, 20 de setembro de 2023.

José Rogério de Sousa Mendes Júnior

Coordenador da COLIC



Documento assinado eletronicamente por **JOSE ROGERIO DE SOUSA MENDES JUNIOR**,
Coordenador(a), em 20/09/2023, às 16:33, conforme art. 1º, III, "b", da Lei 11.419/2006.



A autenticidade do documento pode ser conferida no site
[https://sei.tjam.jus.br/sei/controlador_externo.php?](https://sei.tjam.jus.br/sei/controlador_externo.php?acao=documento_conferir&id_orgao_acesso_externo=0)
[acao=documento_conferir&id_orgao_acesso_externo=0](https://sei.tjam.jus.br/sei/controlador_externo.php?acao=documento_conferir&id_orgao_acesso_externo=0) informando o código verificador **1229431** e o
código CRC **CA4B9B2F**.

PEDIDO DE ESCLARECIMENTO CONC.: 004/2023-TJAM

André de Carvalho Lima <andre.lima@tjam.jus.br>

20 de setembro de 2023 às 11:46

Para: Victoria Correa Lima <victoria.correa@tjam.jus.br>

Cc: Divisão de Engenharia <engenharia@tjam.jus.br>, Coordenação de Licitação <colic@tjam.jus.br>

Em atendimento ao Pedido de Esclarecimento referente ao certame Concorrência nº 004/2023, SEI 2023/000021099-00 em comento, informamos que foram fornecidos nos anexos relativos ao projeto orçamentos de **todos os quantitativos e as especificações dos equipamentos e acessórios a serem utilizados na climatização com sistema de VRF se encontram nas cotações de preços de fabricantes e nas composições de custo** que balizaram o orçamento referencial da administração.

Contudo, **complementarmente, encaminhamos os desenhos esquemáticos com a disposição dos equipamentos**, tubulações e demais acessórios que balizaram os quantitativos presentes no orçamento, recomendando que sejam transmitidos de forma isonômica aos licitantes

Atenciosamente,

André de Carvalho Lima

Divisão de Manutenção - DVMANUT

Tribunal de Justiça do Estado do Amazonas

CNPJ 04.812.509/0001-90

[Texto das mensagens anteriores oculto]

--

Atenciosamente,



André de Carvalho Lima

Divisão de Manutenção - DVMANUT


Tribunal de Justiça do Estado do Amazonas

CNPJ 04.812.509/0001-90



PLANTA ESQUEMATICA VRF- NOVO FÓRUM MÁRIO VERÇOSA.pdf

4240K

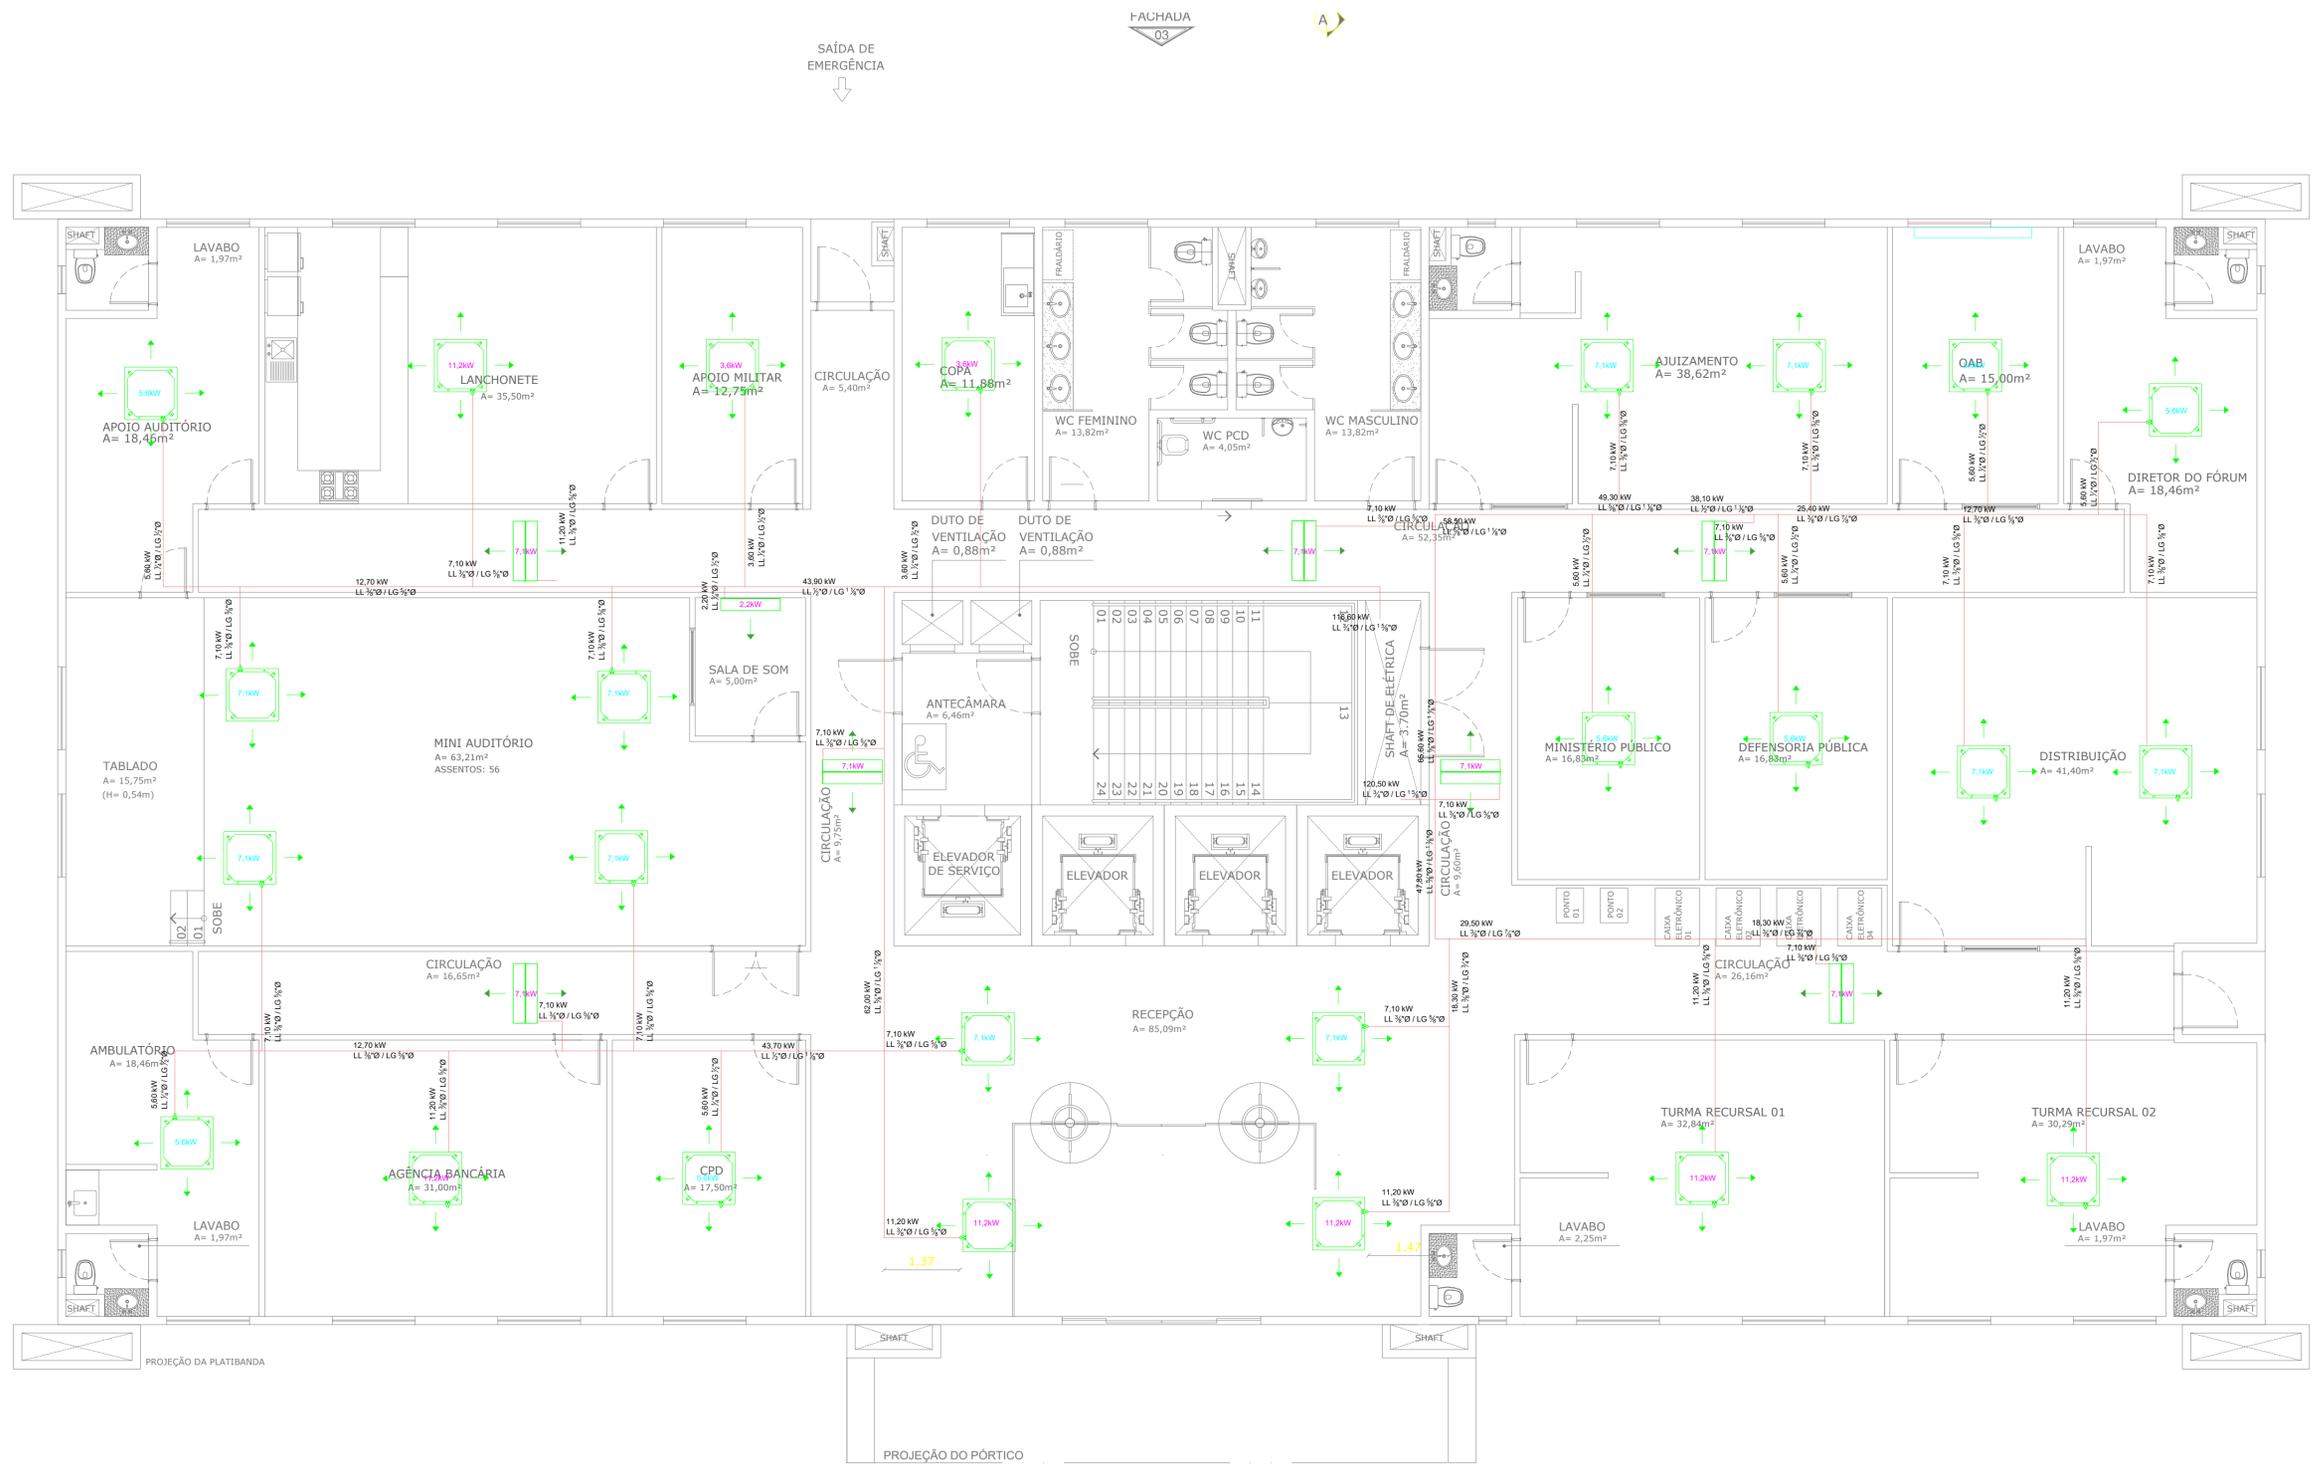

PLANTA BAIXA
PAV. TÉRREO
ESCALA 1:100

 TRIBUNAL DE JUSTIÇA DO ESTADO DO AMAZONAS SECRETARIA DE INFRAESTRUTURA DESEMBARGADOR PRESIDENTE: NÉLIA CAMINHA JORGE	PROPRIETÁRIO: TRIBUNAL DE JUSTIÇA DO ESTADO DO AMAZONAS	FOLHA N.º
	LOCAL: FÓRUM DES. MÁRIO VERÇOSA PAV. TÉRREO	CLI-001
ENDEREÇO: R. Alexandre Amorim, 285 - Aparecida, Manaus - AM, 69010-300	ASSUNTO: CLIMATIZAÇÃO	ESCALA: 1/125 DATA: 01/2023
		DESENHO:

FACHADA 04

FACHADA 02

FACHADA 03

ACESSO PRINCIPAL FACHADA 01


ACESSO MAGISTRADOS

SAÍDA DE EMERGÊNCIA

PROJEÇÃO DA PLATIBANDA

PROJEÇÃO DO PÓRTICO

FACHADA 03

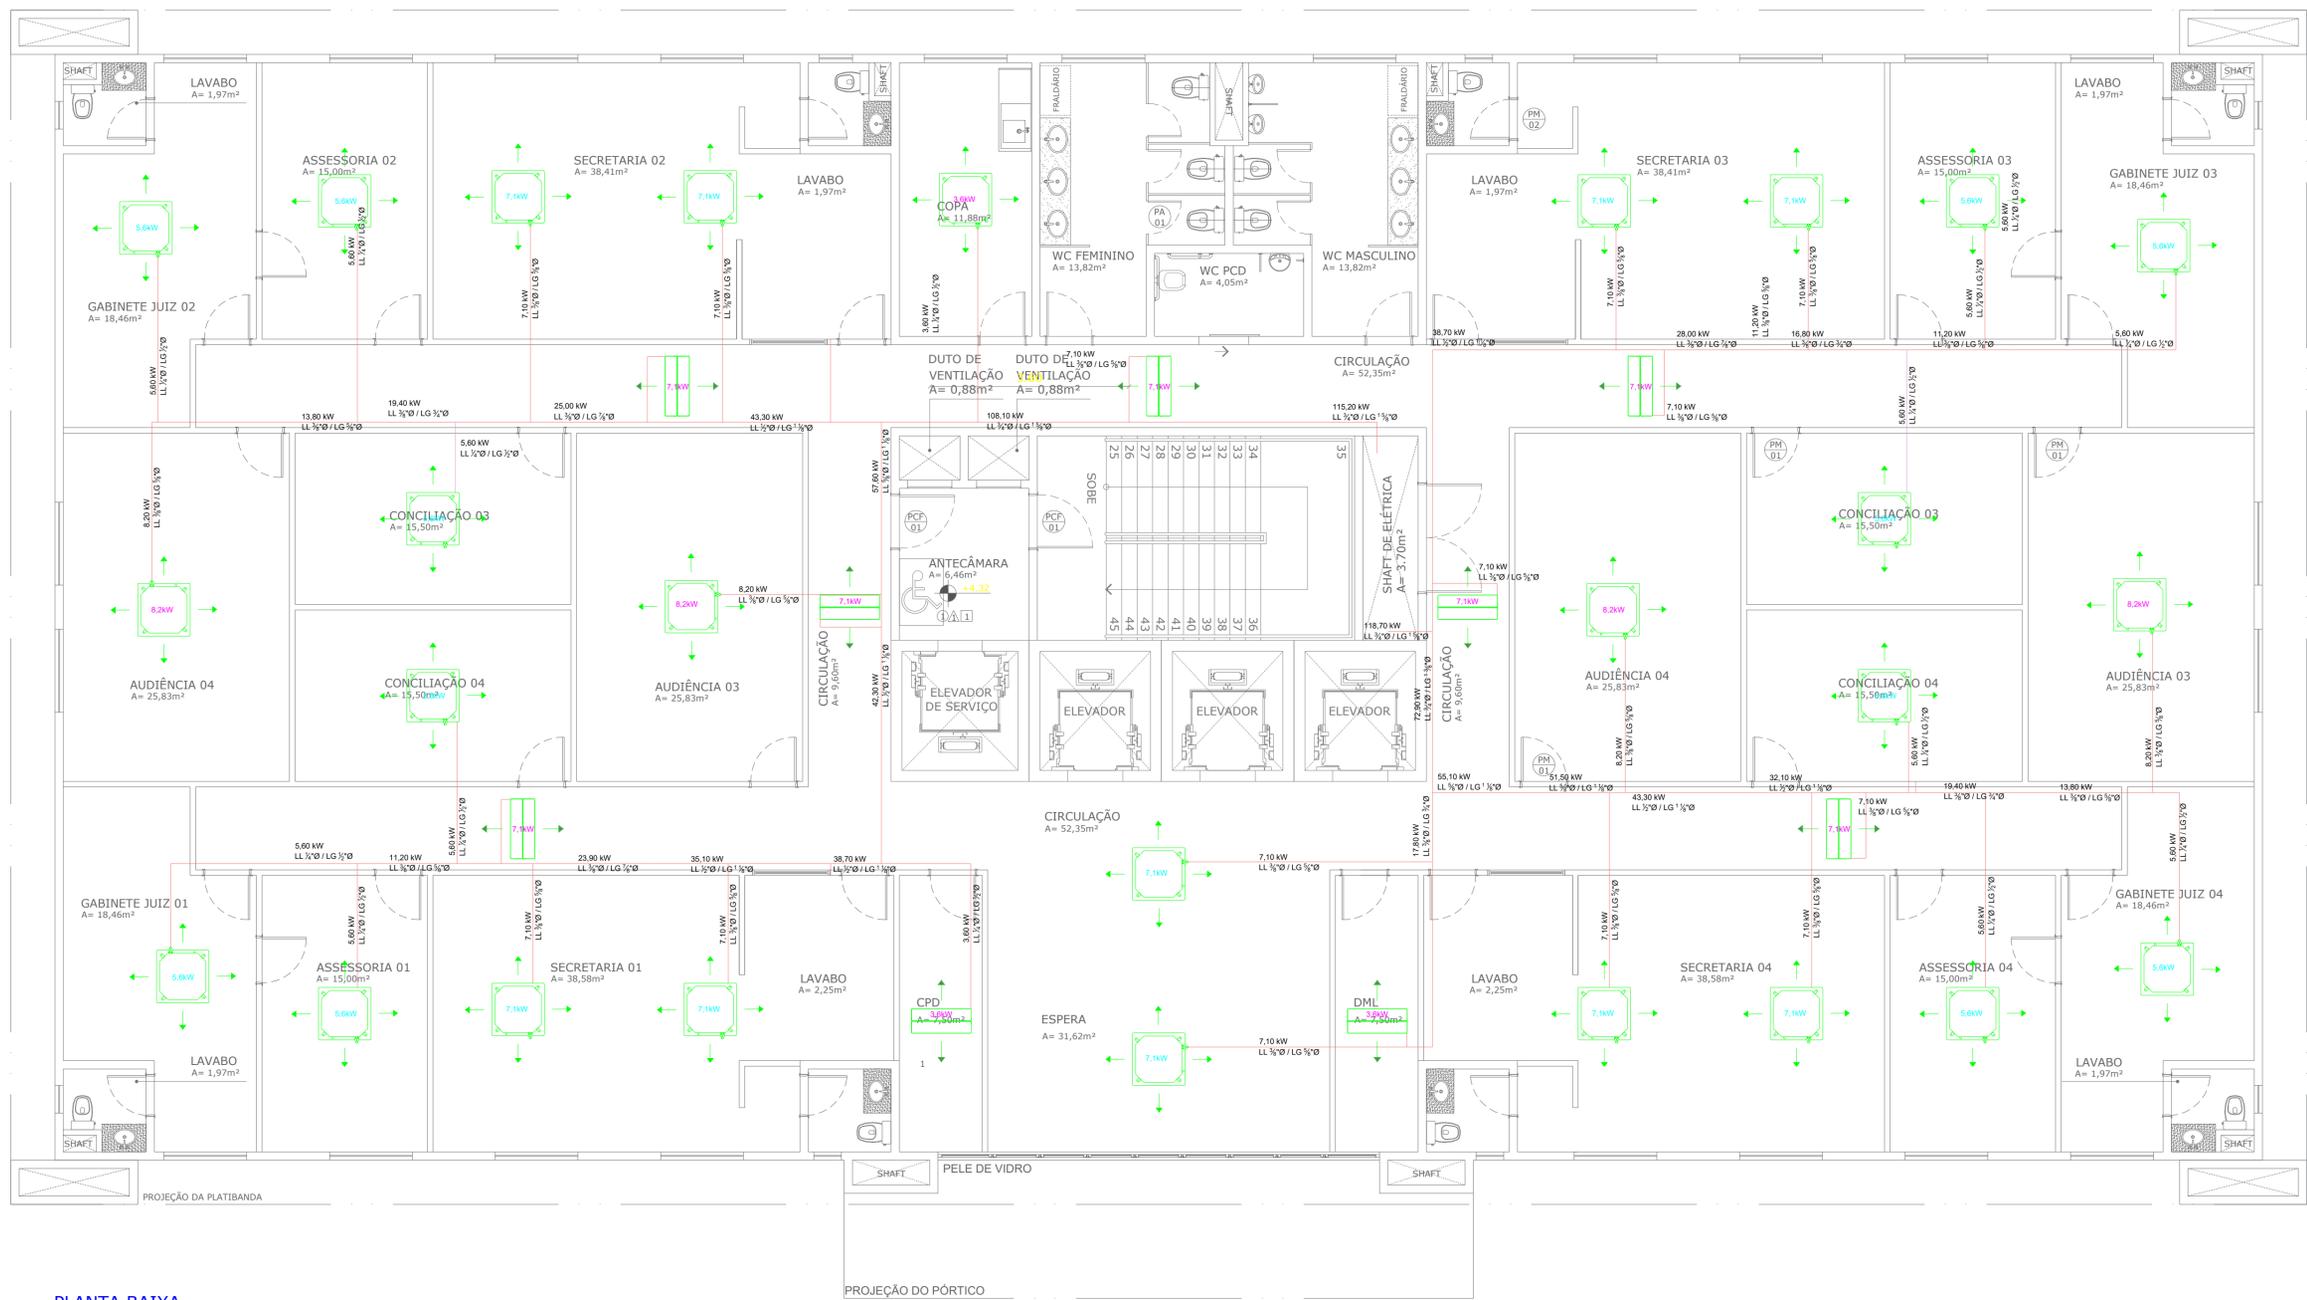

B

FACHADA 02

PLANTA BAIXA
 PAV. TIPO (PAV. 01-06)
 ESCALA 1:100

FACHADA 01

A



TRIBUNAL DE JUSTIÇA DO ESTADO DO AMAZONAS
SECRETARIA DE INFRAESTRUTURA
 DESEMBARGADOR PRESIDENTE: NÉLIA CAMINHA JORGE

PROPRIETÁRIO: **TRIBUNAL DE JUSTIÇA DO ESTADO DO AMAZONAS**

FOLHA N.º

LOCAL: **FÓRUM DES. MÁRIO VERÇOSA PAV. TIPO (01-06)**

CLI-002


OBRA: **FÓRUM DES. MÁRIO VERÇOSA**

ENDEREÇO: R. Alexandre Amorim, 285 - Aparecida, Manaus - AM, 69010-300

ASSUNTO: CLIMATIZAÇÃO

ESCALA: 1/125
 DATA: 01/2023

DESENHO:

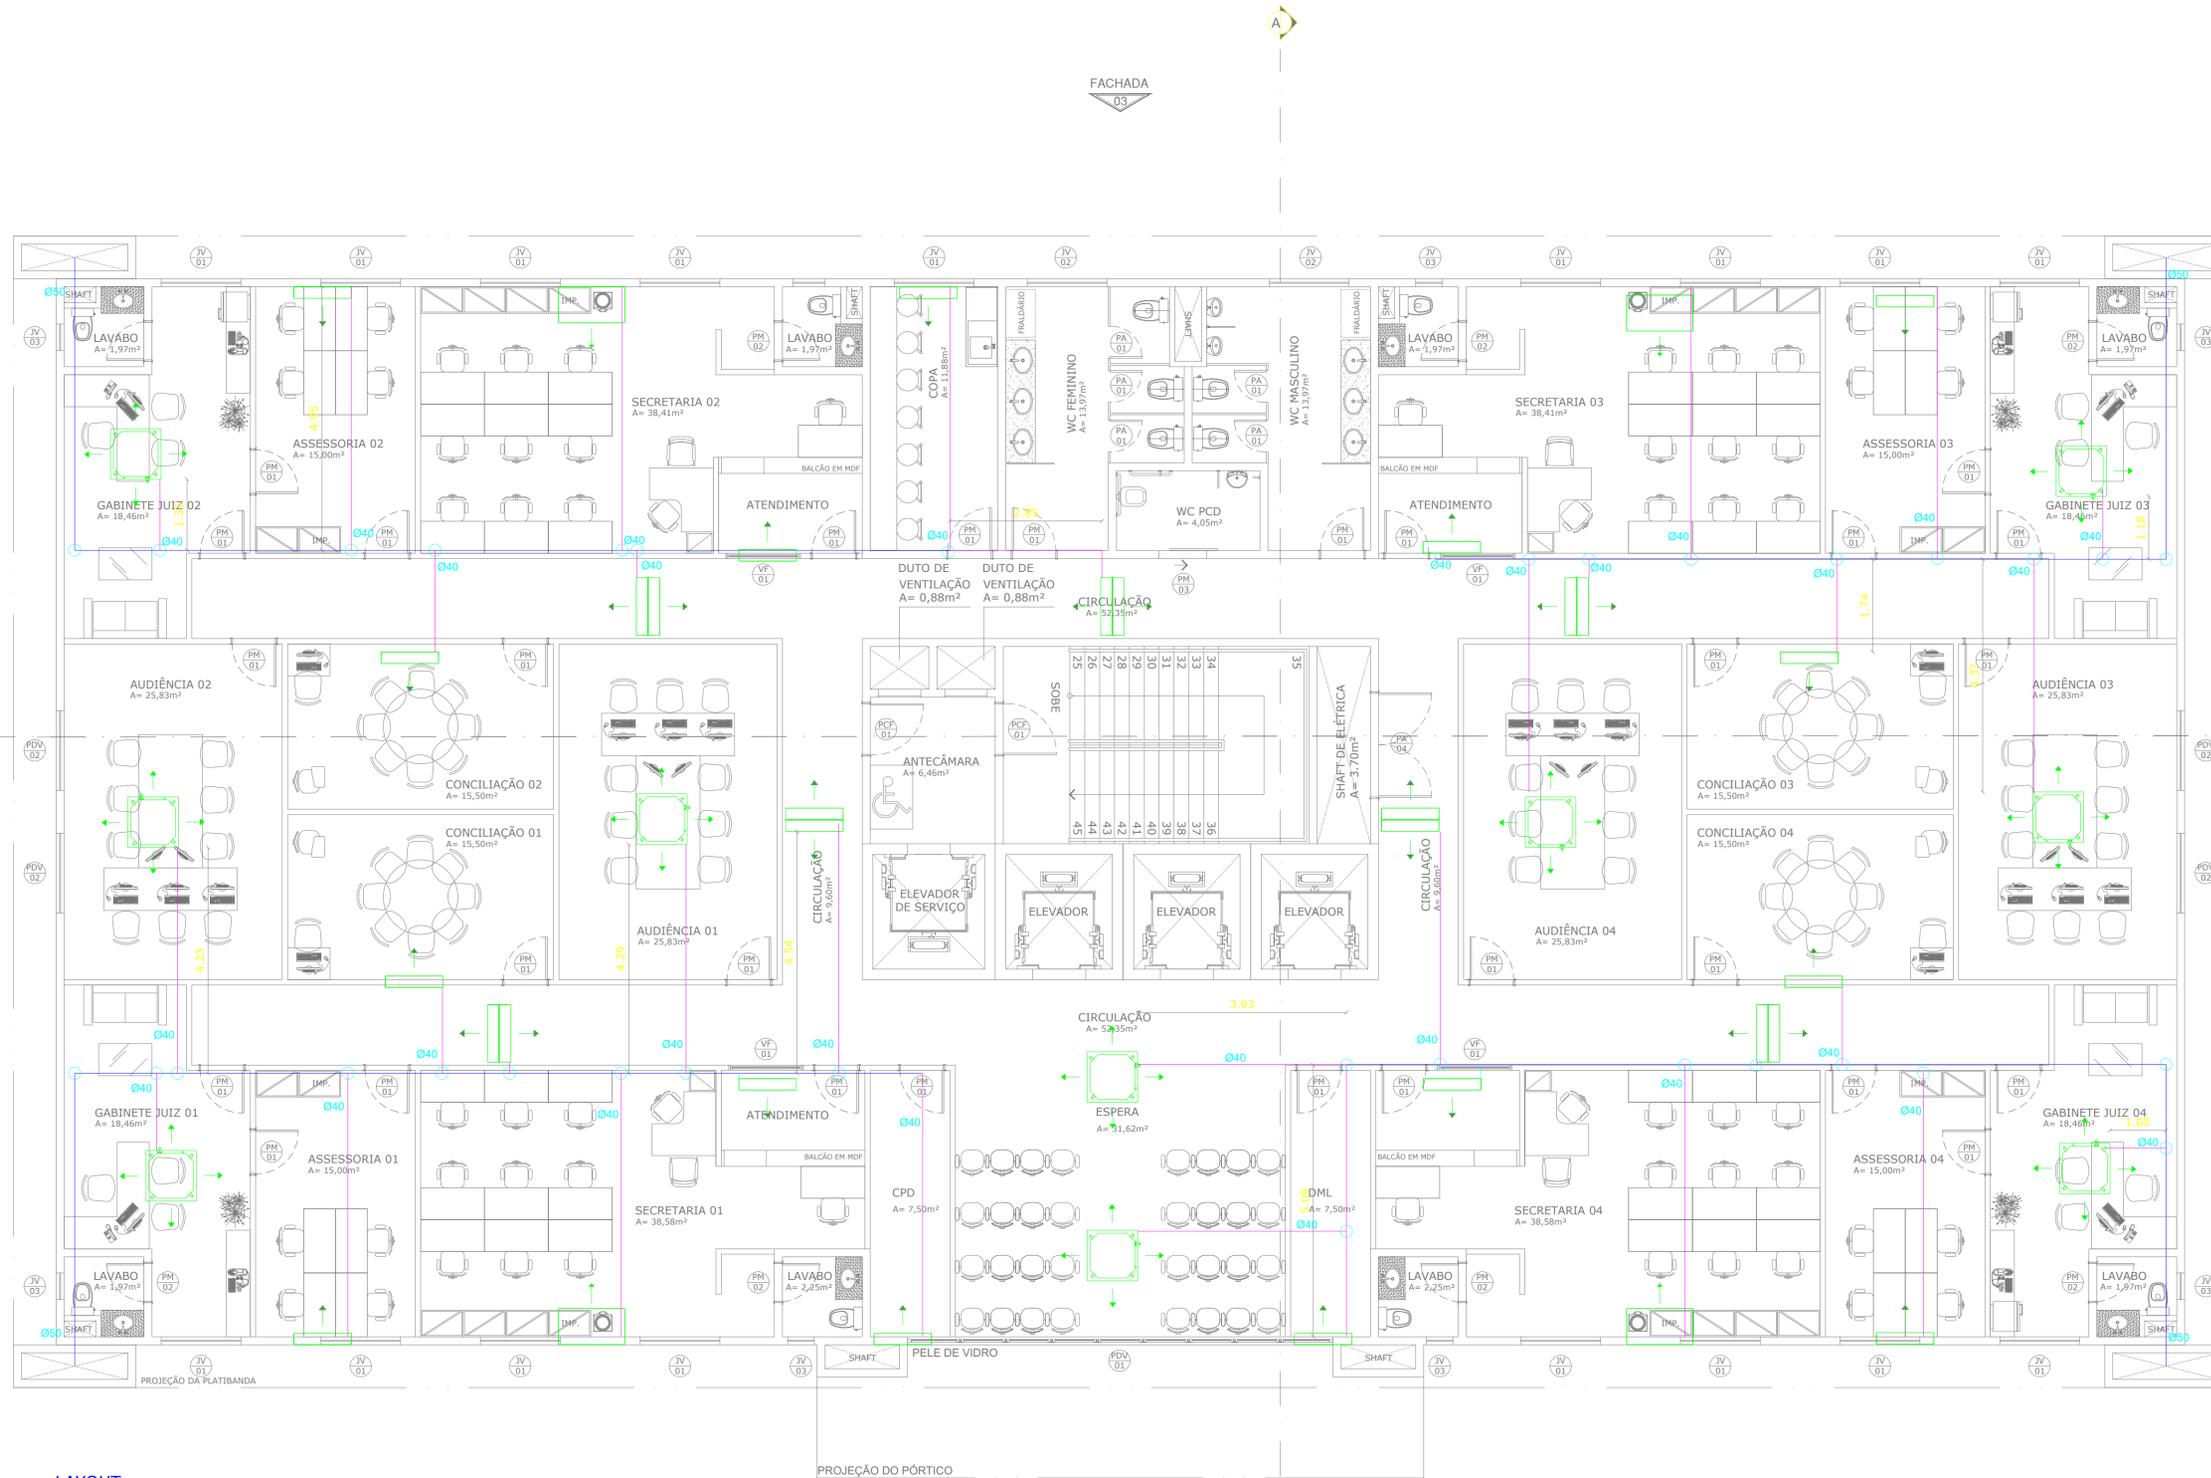

LAYOUT
PAV. TIPO (PAV. 01-06)
ESCALA 1:100

 <p>TRIBUNAL DE JUSTIÇA DO ESTADO DO AMAZONAS SECRETARIA DE INFRAESTRUTURA DESEMBARGADOR PRESIDENTE: NÉLIA CAMINHA JORGE</p>	<p>PROPRIETÁRIO: TRIBUNAL DE JUSTIÇA DO ESTADO DO AMAZONAS</p>	<p>FOLHA N.º</p>
	<p>LOCAL: FÓRUM DES. MÁRIO VERÇOSA PAV. TÉRREO</p>	<p>CLI-005</p>
<p>ENDEREÇO: R. Alexandre Amorim, 285 - Aparecida, Manaus - AM, 69010-300</p>	<p>ASSUNTO: CLIMATIZAÇÃO</p>	<p>ESCALA: 1/125 DATA: 01/2023</p>

