


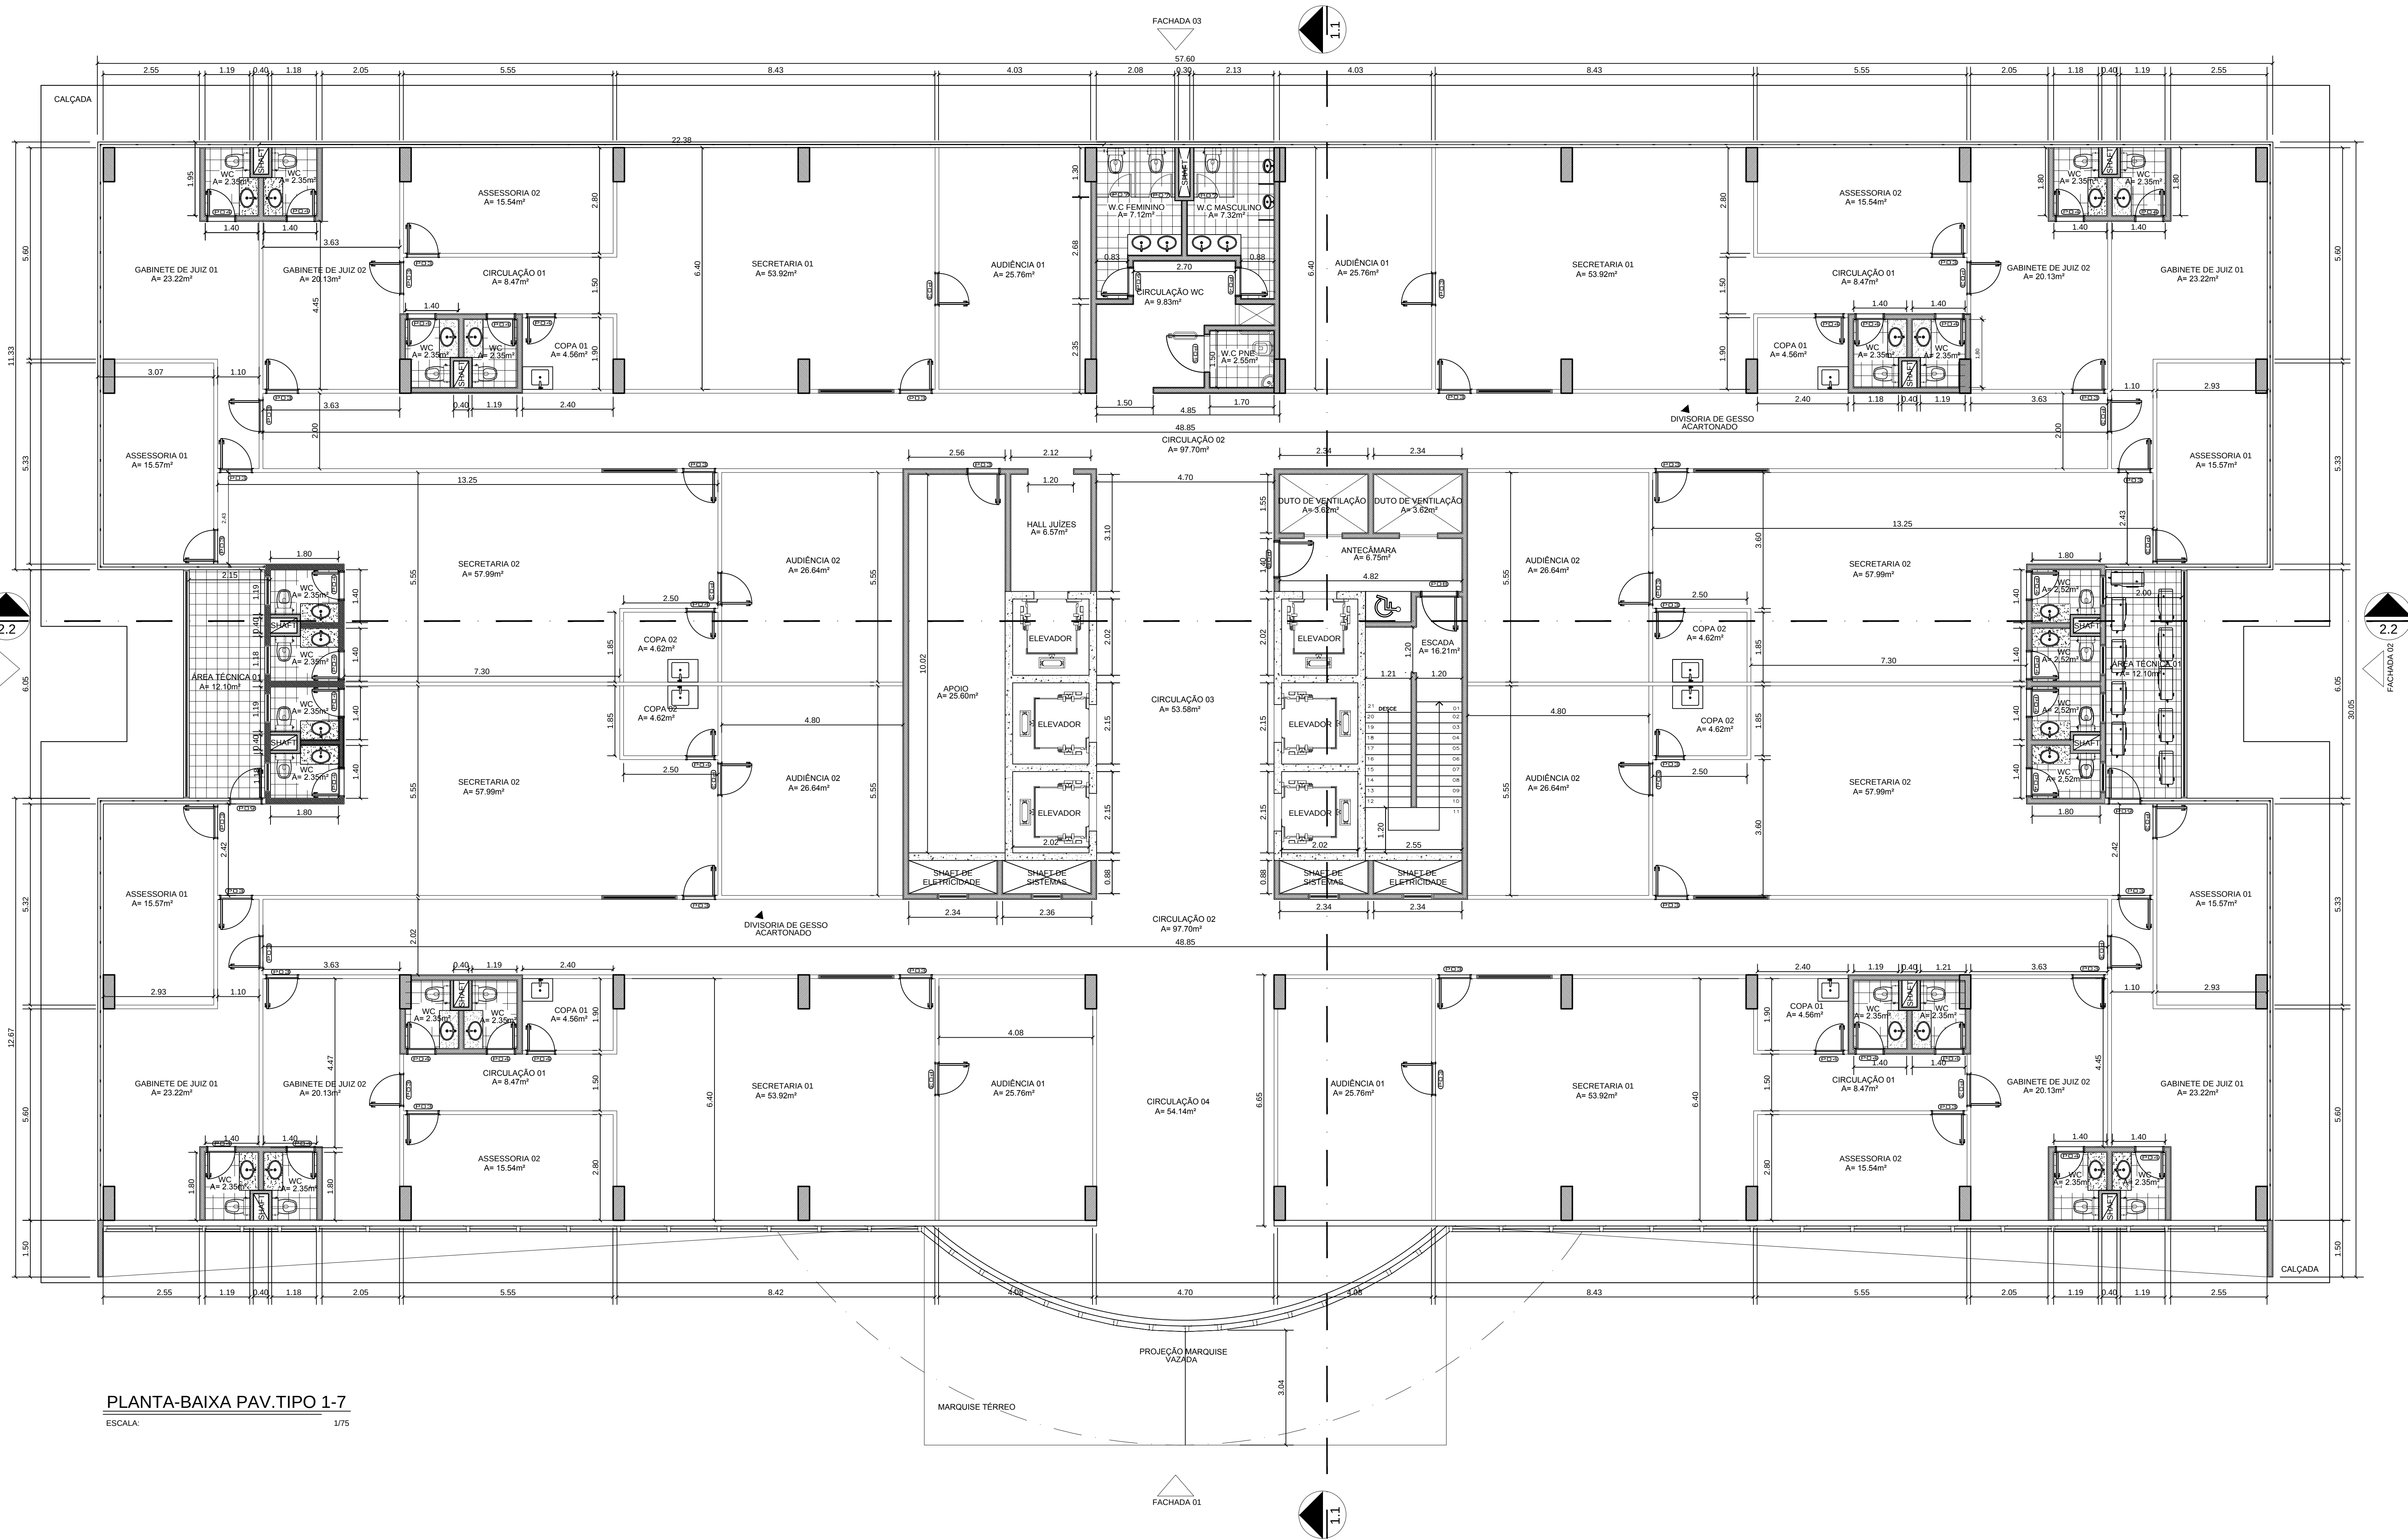

PLANTA-BAIXA PAV.TIPO 1-7
ESCALA: 1/75

QUADRO DE ESQUADRIAS - TÉRREO (PORTAS)						
ITEM	LARGURA	ALTURA	FOLHAS	ÁREA M2	QUANT.	ESPECIFICAÇÃO
PD1	4.70	2.10	4		1	PORTA EM VIDRO LAMINADO, DE CORREIA, BANDO 2 FOLHAS, COM PÊLOLA REFLETIVA COR: BRONZE.
PD2	4.40	2.10	4		1	PORTA EM VIDRO LAMINADO, DE CORREIA, BANDO 2 FOLHAS, COM PÊLOLA REFLETIVA COR: BRONZE.
PD3	0.80	2.10	1		1	PORTA EM MDF, DE ABIR, REVESTIDA COM LAMINADO COR: MADEIRA, FECHADURA EM AÇO ESCOVADO MOD. 1, COM ADORNAMENTO EM ALUMIN. E AQUELA, SEGUNDO O PADRÃO DE COR E MATERIAL DA PORTA.
PD4	0.70	2.10	1		1	PORTA EM MDF, DE ABIR, REVESTIDA COM LAMINADO COR: MADEIRA, FECHADURA EM AÇO ESCOVADO MOD. 1, COM ADORNAMENTO EM ALUMIN. E AQUELA, SEGUNDO O PADRÃO DE COR E MATERIAL DA PORTA.
PD5	1.00	2.10	1		1	PORTA EM MDF, DE ABIR, REVESTIDA COM LAMINADO COR: MADEIRA, FECHADURA EM AÇO ESCOVADO MOD. 1, COM ADORNAMENTO EM ALUMIN. E AQUELA, SEGUNDO O PADRÃO DE COR E MATERIAL DA PORTA.
PD6	1.60	2.10	2		1	PORTA EM MDF, DE ABIR, REVESTIDA COM LAMINADO COR: MADEIRA, FECHADURA EM AÇO ESCOVADO MOD. 1, COM ADORNAMENTO EM ALUMIN. E AQUELA, SEGUNDO O PADRÃO DE COR E MATERIAL DA PORTA.
PD7	0.60	1.80	2		1	PORTA EM MDF, DE ABIR, REVESTIDA COM LAMINADO COR: MADEIRA, FECHADURA EM AÇO ESCOVADO MOD. 1, COM ADORNAMENTO EM ALUMIN. E AQUELA, SEGUNDO O PADRÃO DE COR E MATERIAL DA PORTA.
PD8	1.00	2.10	1		2	PORTA EM ALUMINIO, TIPO: VENEZIANA, DE ABIR.
PD9	0.80	2.10	1		4	PORTA EM ALUMINIO, TIPO: VENEZIANA, DE ABIR.

QUADRO DE ESQUADRIAS - TÉRREO (JANELAS)						
ITEM	LARGURA	ALTURA	PERÍMETRO	ÁREA M2	QUANT.	ESPECIFICAÇÃO
JO1	----	1.20	1.10	----	01	JANELA REVESTIDA EM VIDRO LAMINADO, REVESTIDO COM PÊLOLA REFLETIVA COR: VERDE, CANCELLOS EM ALUMINIO ANODIZADO, COR: PRETO.

QUADRO DE ÁREAS			
QUANT.	AMBIENTE	ÁREA (m²) A:	TOTAL (m²)
04	ASSESSORIA 01	15.57	62.28
04	GABINETE DE JUIZ 01	23.22	92.88
04	GABINETE DE JUIZ 02	20.13	80.52
04	ASSESSORIA 02	15.54	62.16
04	CIRCULAÇÃO 01	8.47	33.88
04	SECRETARIA 01	53.92	215.68
04	COPA 01	4.56	18.24
04	AUDIÊNCIA 01	25.76	103.04
02	ÁREA TÉCNICA 01	12.10	24.20
04	SECRETARIA 02	57.99	231.96
04	COPA 02	4.62	18.48
04	AUDIÊNCIA 02	26.64	106.56
01	ANTECÂMARA	6.75	6.75
01	ESCALA	16.21	16.21
01	HALL JUIZES	6.57	6.57
01	APOIO	25.60	25.60
24	WC	2.35	56.40
01	WC FEMININO	7.12	7.12
01	WC MASCULINO	7.32	7.32
01	WC PNE	2.55	2.55
01	CIRCULAÇÃO WC	9.83	9.83
02	CIRCULAÇÃO 02	97.70	195.40
01	CIRCULAÇÃO 03	53.58	53.58
01	CIRCULAÇÃO 04	54.14	54.14
02	DUTO DE VENTILAÇÃO	3.62	7.24
ÁREA TOTAL PAV. TIPO		1498.59	
ÁREA TOTAL PAV. TIPO		1498.59	10.490.13

Pavimento tipo, cada vara contará com:
1 gabinete para o juiz
1 sala de assessoria
1 sala de audiência
1 secretaria
1 copa
3 banheiros

TRIBUNAL DE JUSTIÇA DO ESTADO DO AMAPÁ
DIVISÃO DE ENGENHARIA



DESEMBARGADORA PRESIDENTE: MARIA DAS GRAÇAS PESSOA FIGUEIREDO

RESPONSÁVEL TÉCNICO

AUTOR DO PROJETO: ROMMEL PINHEIRO AKEI CAU A03493-9

OBRA:

FÓRUM CÍVEL - 2014

PROPRIETÁRIO:
TRIBUNAL DE JUSTIÇA DO ESTADO DO AMAPÁ

ETAPA:
PROJETO DE ARQUITETURA
CONTEÚDO:
PLANTA BAIXA - PAVIMENTO TIPO 1-7

DATA:
SETEMBRO/2014
ESCALA:
1/75

ENDEREÇO DA OBRA:
HENOCK REIS - Av. Paraba, s/n - São Francisco, CEP: 68079-285

PRANCHA:
002

QUADRO DE ESQUADRIAS - TÉRREO (PORTAS)						
ITEM	LARGURA	ALTURA	FOLHAS	ÁREA M2	QUANT.	ESPECIFICAÇÃO
PD01	4.70	2.10	4		1	PORTA EM VIDRO LAMINADO, DE CORREIA, SENDO 2 FOLHAS CADAS, COM PEÇUELA REFLETIVA COR: BRONZE.
PD02	4.40	2.10	4		1	PORTA EM VIDRO LAMINADO, DE CORREIA, SENDO 2 FOLHAS CADAS.
PD03	0.80	2.10	1		1	PORTA EM MDF, DE ABRIR, REVESTIDA COM LAMINADO COR: MADEIRA, FECHADURA EM AÇO ESCOVADO MOD. J, COM ADOBNAMENTO EM ALUMIN. E ADUELA, SENDO O PADRÃO DE COR E MATERIAL DA PORTA.
PD04	0.70	2.10	1		1	PORTA EM MDF, DE ABRIR, REVESTIDA COM LAMINADO COR: MADEIRA, FECHADURA EM AÇO ESCOVADO MOD. J, COM ADOBNAMENTO EM ALUMIN. E ADUELA, SENDO O PADRÃO DE COR E MATERIAL DA PORTA.
PD05	1.00	2.10	1		1	PORTA EM MDF, DE ABRIR, REVESTIDA COM LAMINADO COR: MADEIRA, FECHADURA EM AÇO ESCOVADO MOD. J, COM 2 BARRAS HORIZONTALS, ALUMIN. E ADUELA, SENDO O PADRÃO DE COR E MATERIAL DA PORTA.
PD06	1.60	2.10	2		1	PORTA EM MDF, DE ABRIR, REVESTIDA COM LAMINADO COR: MADEIRA, FECHADURA EM AÇO ESCOVADO MOD. J, COM ADOBNAMENTO EM ALUMIN. E ADUELA, SENDO O PADRÃO DE COR E MATERIAL DA PORTA.
PD07	0.60	1.80	2		1	PORTA EM MDF, DE ABRIR, REVESTIDA COM LAMINADO COR: MADEIRA, FECHADURA EM AÇO ESCOVADO MOD. J, COM ADOBNAMENTO EM ALUMIN. E ADUELA, SENDO O PADRÃO DE COR E MATERIAL DA PORTA.
PD08	1.00	2.10	1		2	PORTA CORR-FORNO
PD09	0.80	2.10	1		4	PORTA EM ALUMINIO, TIPO: VENEZIANA, DE ABRIR.

QUADRO DE ESQUADRIAS - TÉRREO (JANELAS)						
ITEM	LARGURA	ALTURA	PEITORIL	ÁREA M2	QUANT.	ESPECIFICAÇÃO
J01	----	1.20	1.10	----	01	JANELA REVESTIDA EM VIDRO LAMINADO, REVESTIDO COM PEÇUELA REFLETIVA COR: VERDE, CARNALHOS EM ALUMINIO ANODIZADO, COR: PRETO.

QUADRO DE ÁREAS		
QUANT.	AMBIENTE	ÁREA (m²)
01	SALA MP	20.33
01	SALA OAB	20.13
01	DEFENSORIA	20.55
01	CONTADORIA	43.52
01	CERTIDÕES	47.68
01	LIVRARIA	31.20
01	LANCHONETE SERVIDORES	78.33
01	LANCHONETE JUIZ	43.90
01	SALA DE SOM	5.09
01	ÁREA TÉCNICA 01	12.10
01	AUDITÓRIO	192.93
01	ANTECÂMARA	6.75
01	ESCALA	16.21
01	HALL JUIZES	6.57
01	APOIO	25.60
02	SALA 01	26.64
02	SALA 02	4.62
01	SALA 03	59.45
01	CENTRAL DE MANDATOS	23.33
01	OFICIAIS DE JUSTIÇA	20.13
01	CORREIOS	64.71
01	RECEPÇÃO	127.36
01	DIRETORIA DO FÓRUM	30.72
01	AMBULATÓRIO	12.66
02	CONSULTÓRIO	11.70
01	APOIO AMBULATÓRIO	6.76
01	CRECHE	30.34
18	WC	2.35
01	WC FEMININO	7.12
01	WC MASCULINO	7.32
01	WC PNE	2.55
01	CIRCULAÇÃO WC	9.83
02	CIRCULAÇÃO 01	125.84
01	CIRCULAÇÃO 02	53.58
02	DUTO DE VENTILAÇÃO	3.62
Total	Pavimento Terreo	1476.34

TRIBUNAL DE JUSTIÇA DO ESTADO DO AMAPÁ
DIVISÃO DE ENGENHARIA



DESEMBARGADORA PRESIDENTE: MARIA DAS GRAÇAS PESSOA FIGUEIREDO

RESPONSÁVEL TÉCNICO

AUTOR DO PROJETO: ROMMEL PINHEIRO AKEL CAU A03493-9

OBRA:

FÓRUM CÍVEL - 2014

PROPRIETÁRIO:
TRIBUNAL DE JUSTIÇA DO ESTADO DO AMAPÁ


ETAPA: PROJETO DE ARQUITETURA DATA: SETEMBRO/2014

CONTEÚDO: PLANTA BAIXA- PAVIMENTO TERREO ESCALA: 1/75

ENDEREÇO DA OBRA:
HENOCK REIS- Av. Paraíba, s/n - São Francisco, CEP: 68079-285


PRANCHA:

001

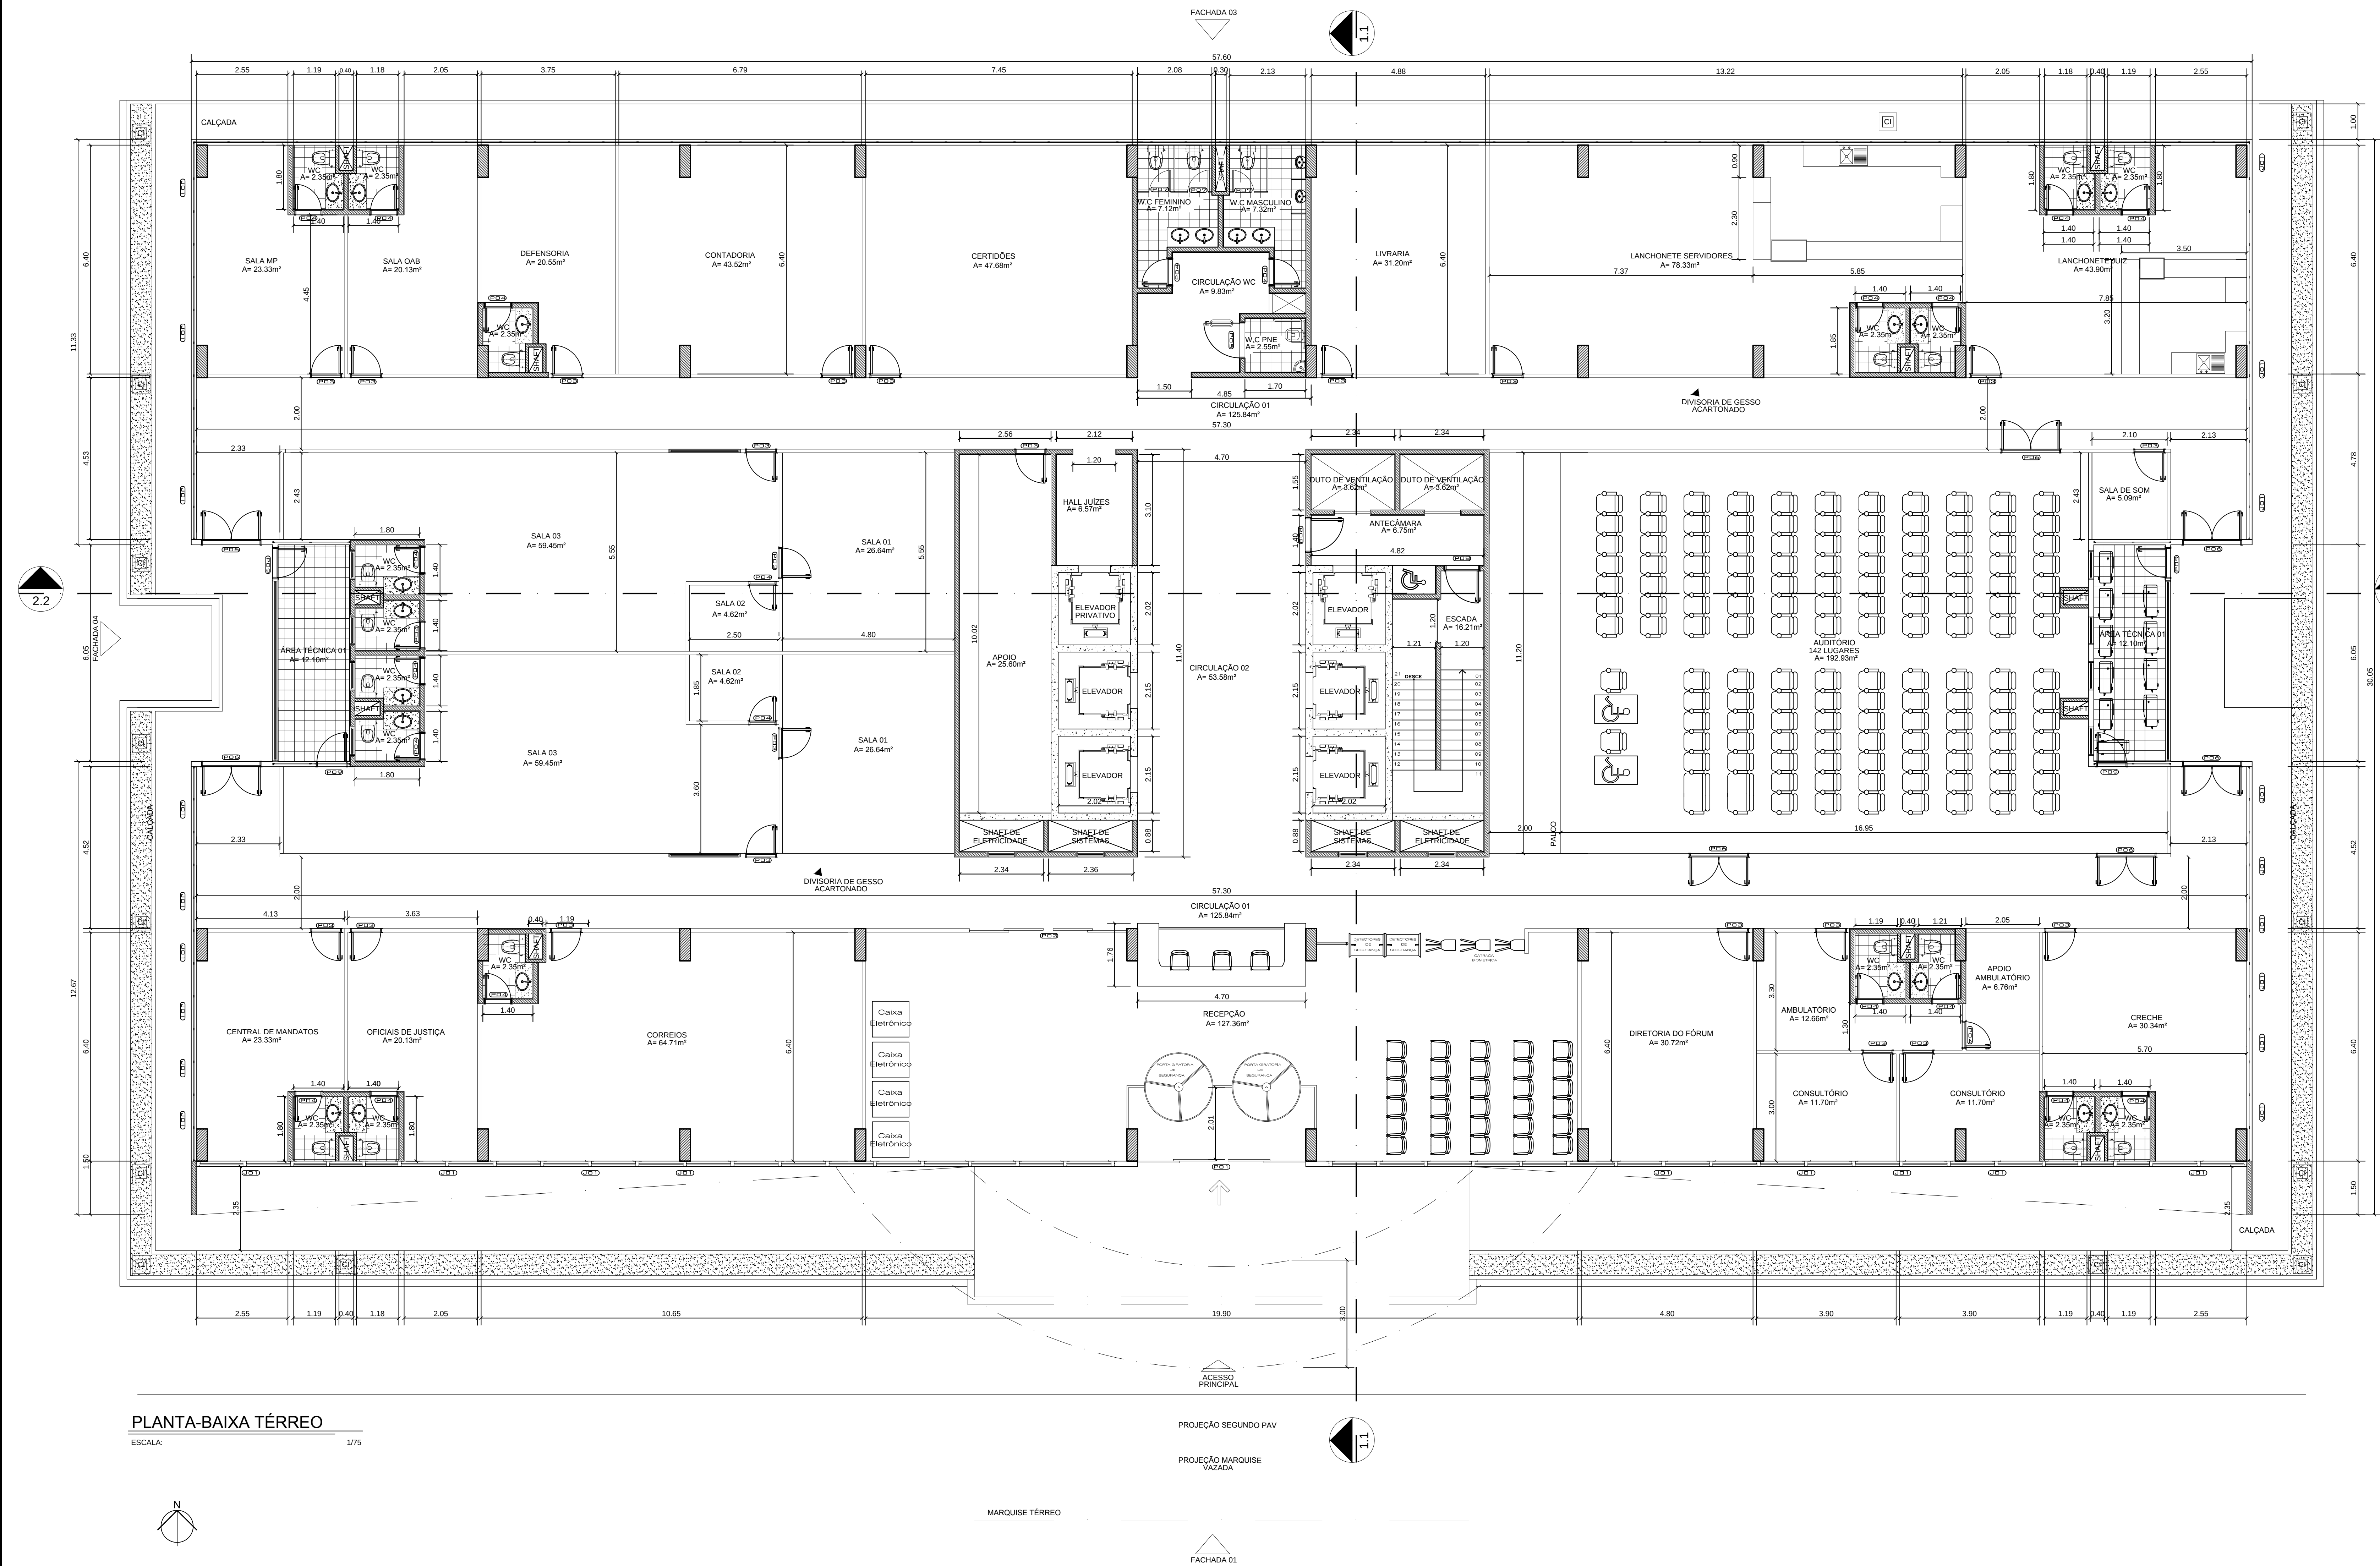

PLANTA-BAIXA TÉRREO

ESCALA: 1/75

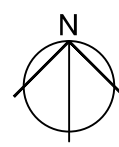


PROJEÇÃO SEGUNDO PAV

PROJEÇÃO MARQUEISE VIZADA



MARQUEISE TÉRREO



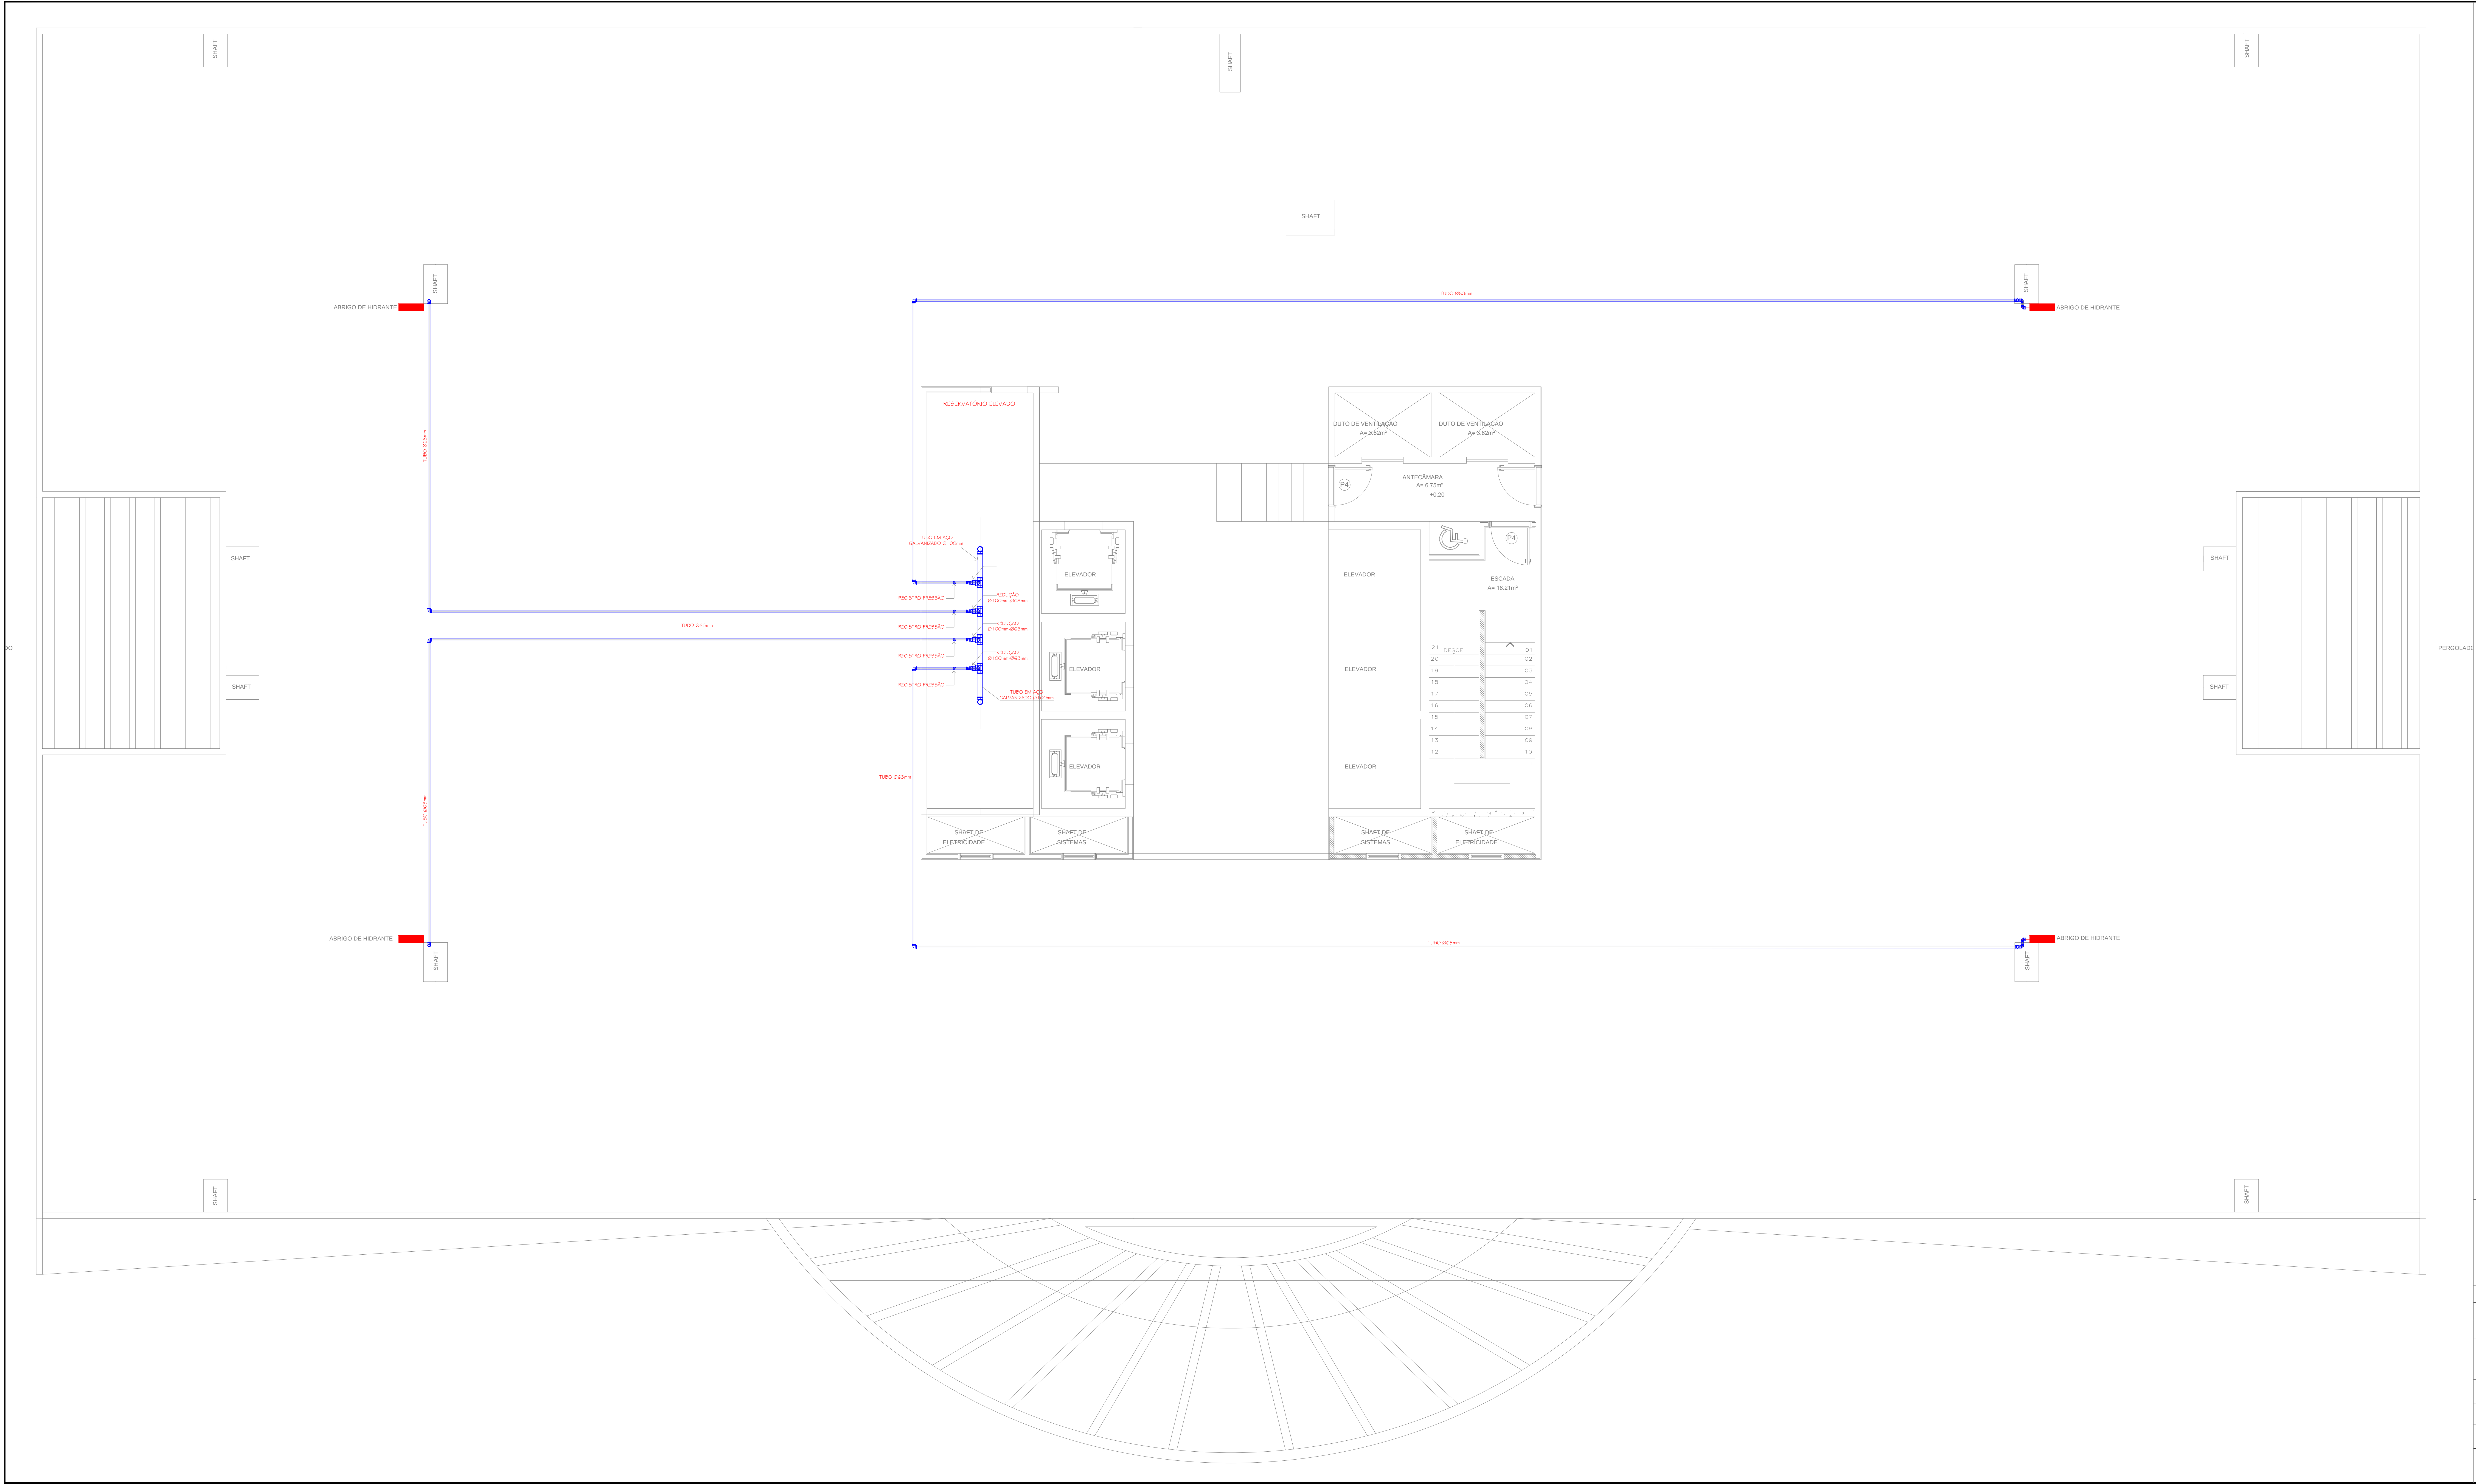

ITEM	LEGENDA
	JOELHO DE Ø100mm
	TÊ Ø100
	TÊ Ø63mm
	REDUÇÃO Ø100 P/ Ø63mm
	JOELHO DE Ø63mm
	REGISTRO DE PRESSÃO
	ABRIGO DE HIDRANTE

TRIBUNAL DE JUSTIÇA DO ESTADO DO AMAZONAS
DIVISÃO DE ENGENHARIA



DESEMBARGADORA PRESIDENTE: MARIA DAS GRAÇAS PESSOA FIGUEIREDO

RESPONSÁVEL TÉCNICO

AUTOR DO PROJETO: HARRYSON OTACY BRITO ROMBALDI - CREA 88734-DPR

OBRA:

FÓRUM CÍVEL - 2014


PROPRIETÁRIO:
TRIBUNAL DE JUSTIÇA DO ESTADO DO AMAZONAS


ETAPA:
PROJETO DE INSTALAÇÃO INCÊNDIO


CONTEÚDO:
COBERTURA

ENDEREÇO DA OBRA:
HENÓCH RES- Av. Paratiba, s/n - São Francisco, CEP: 69079-265

PRANCHA:
001

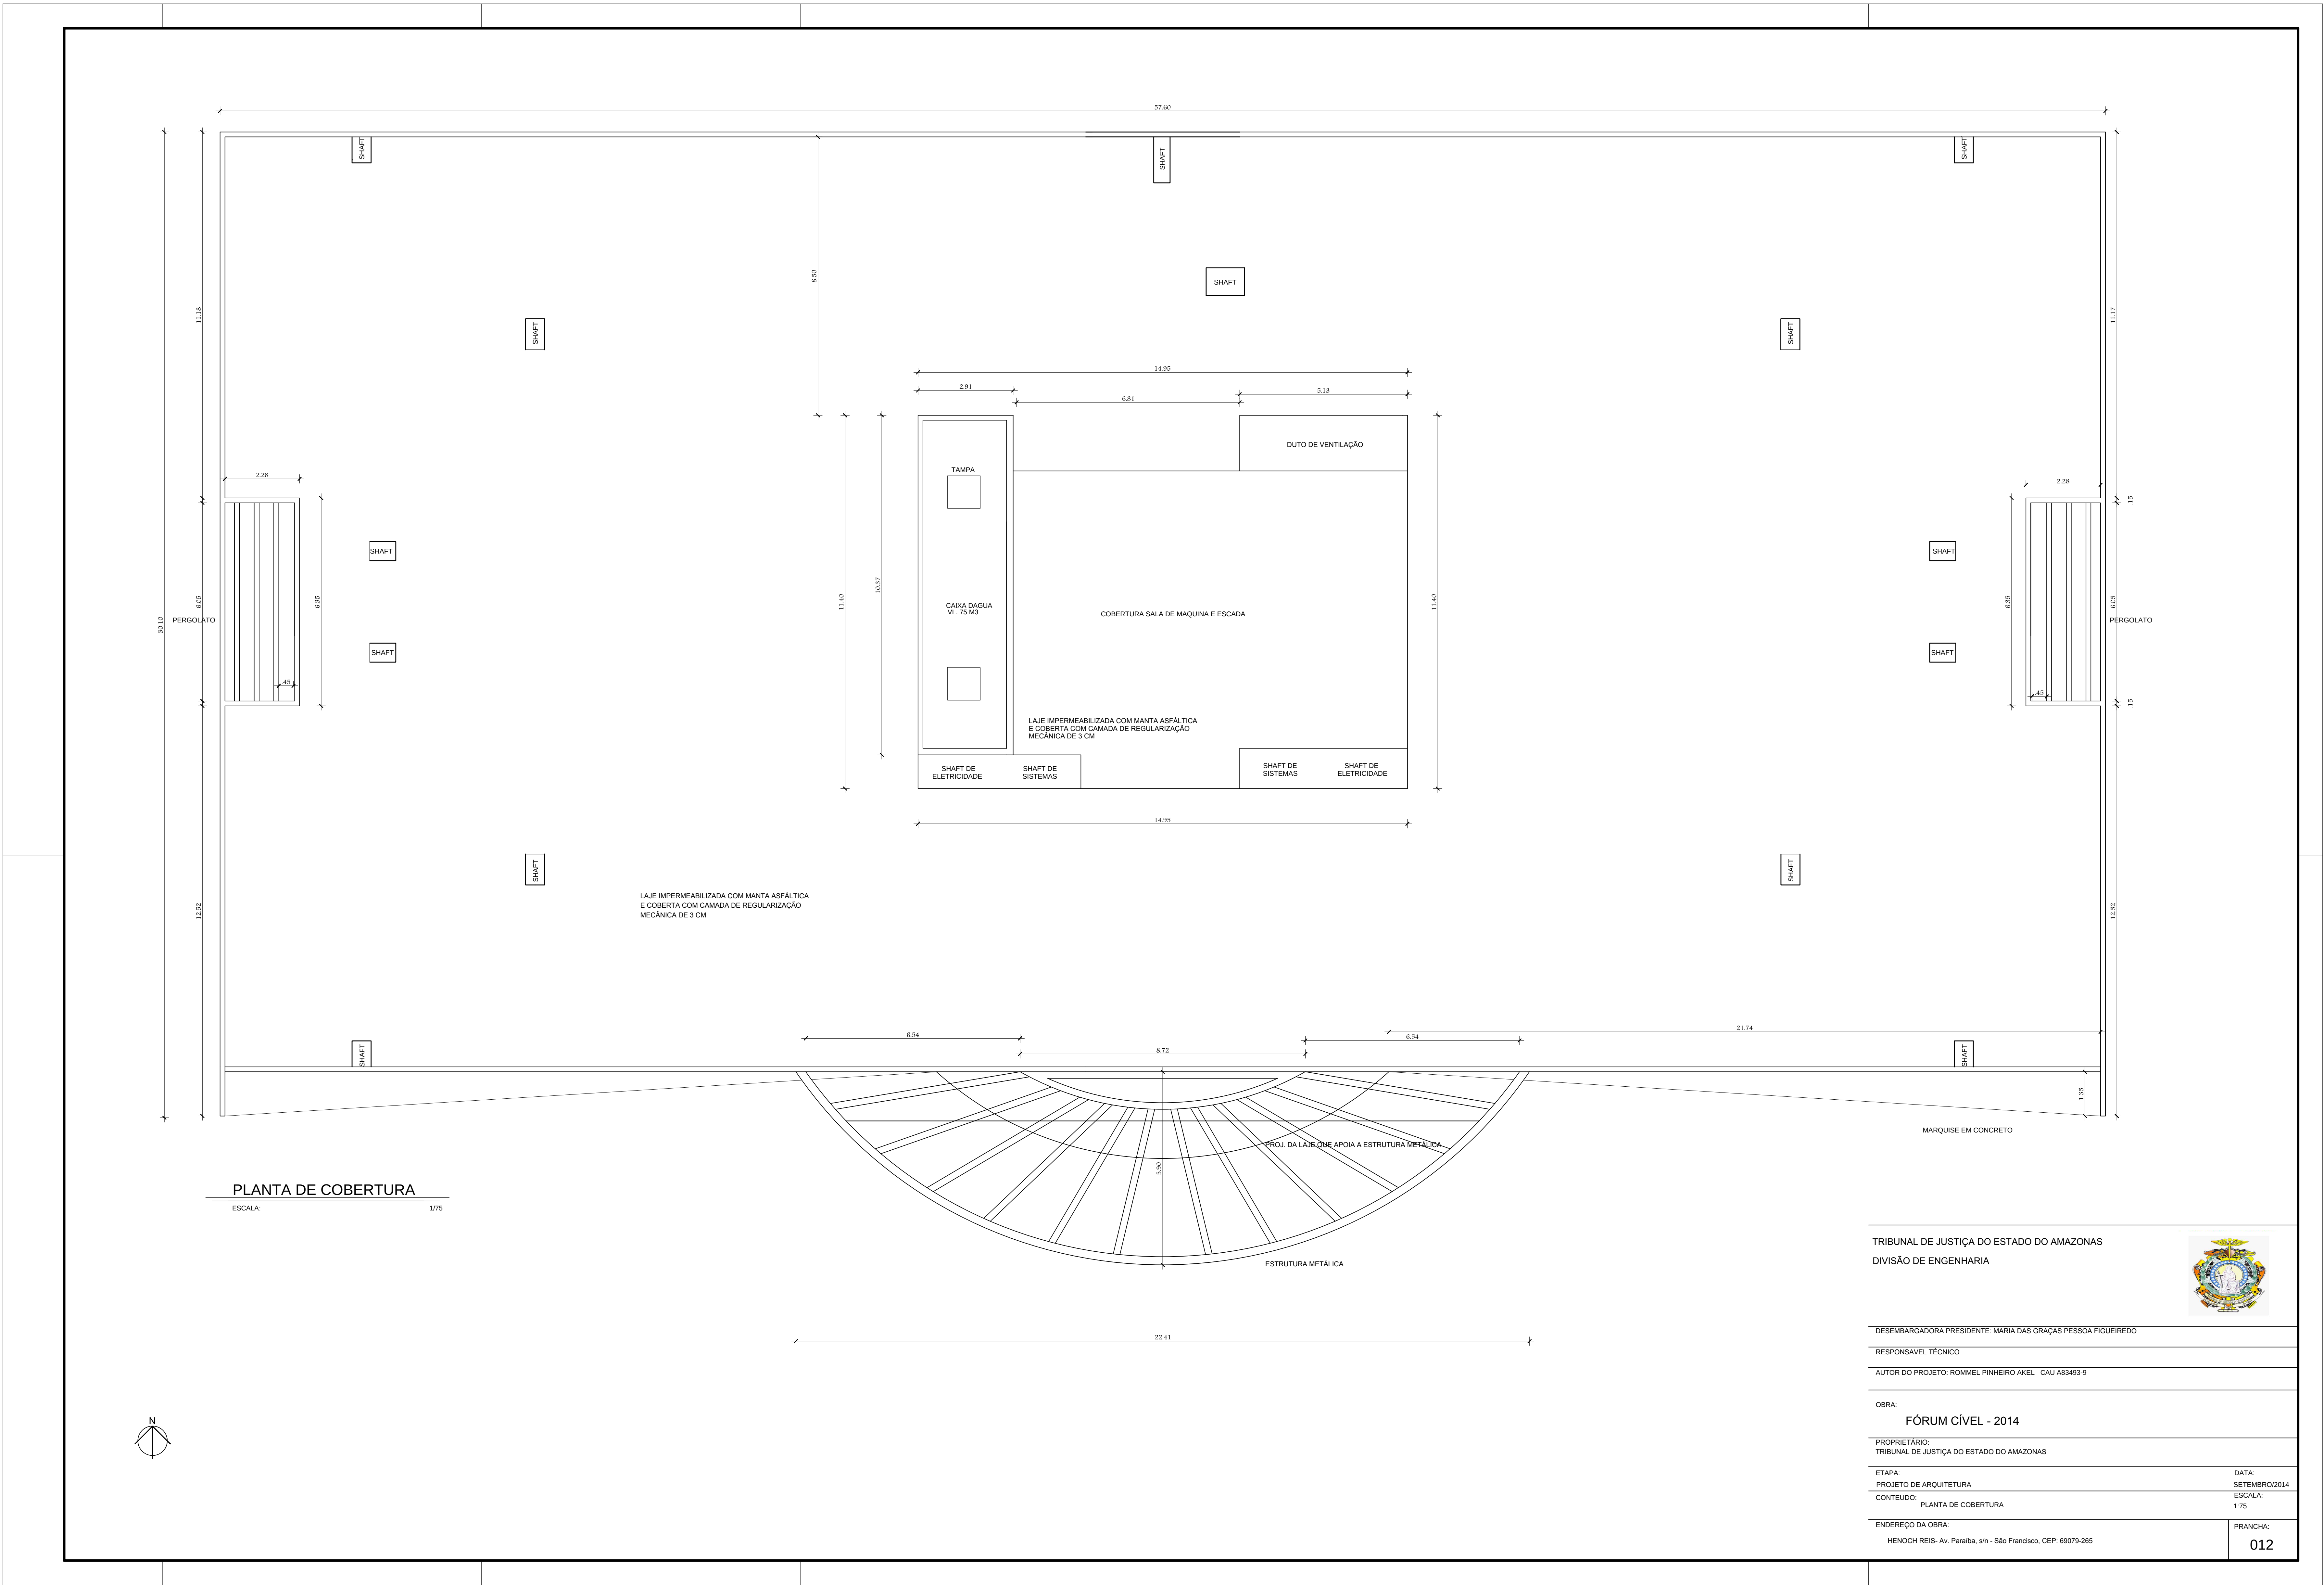

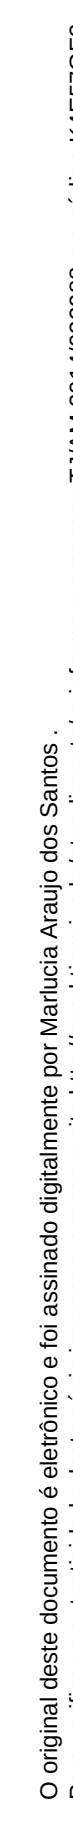

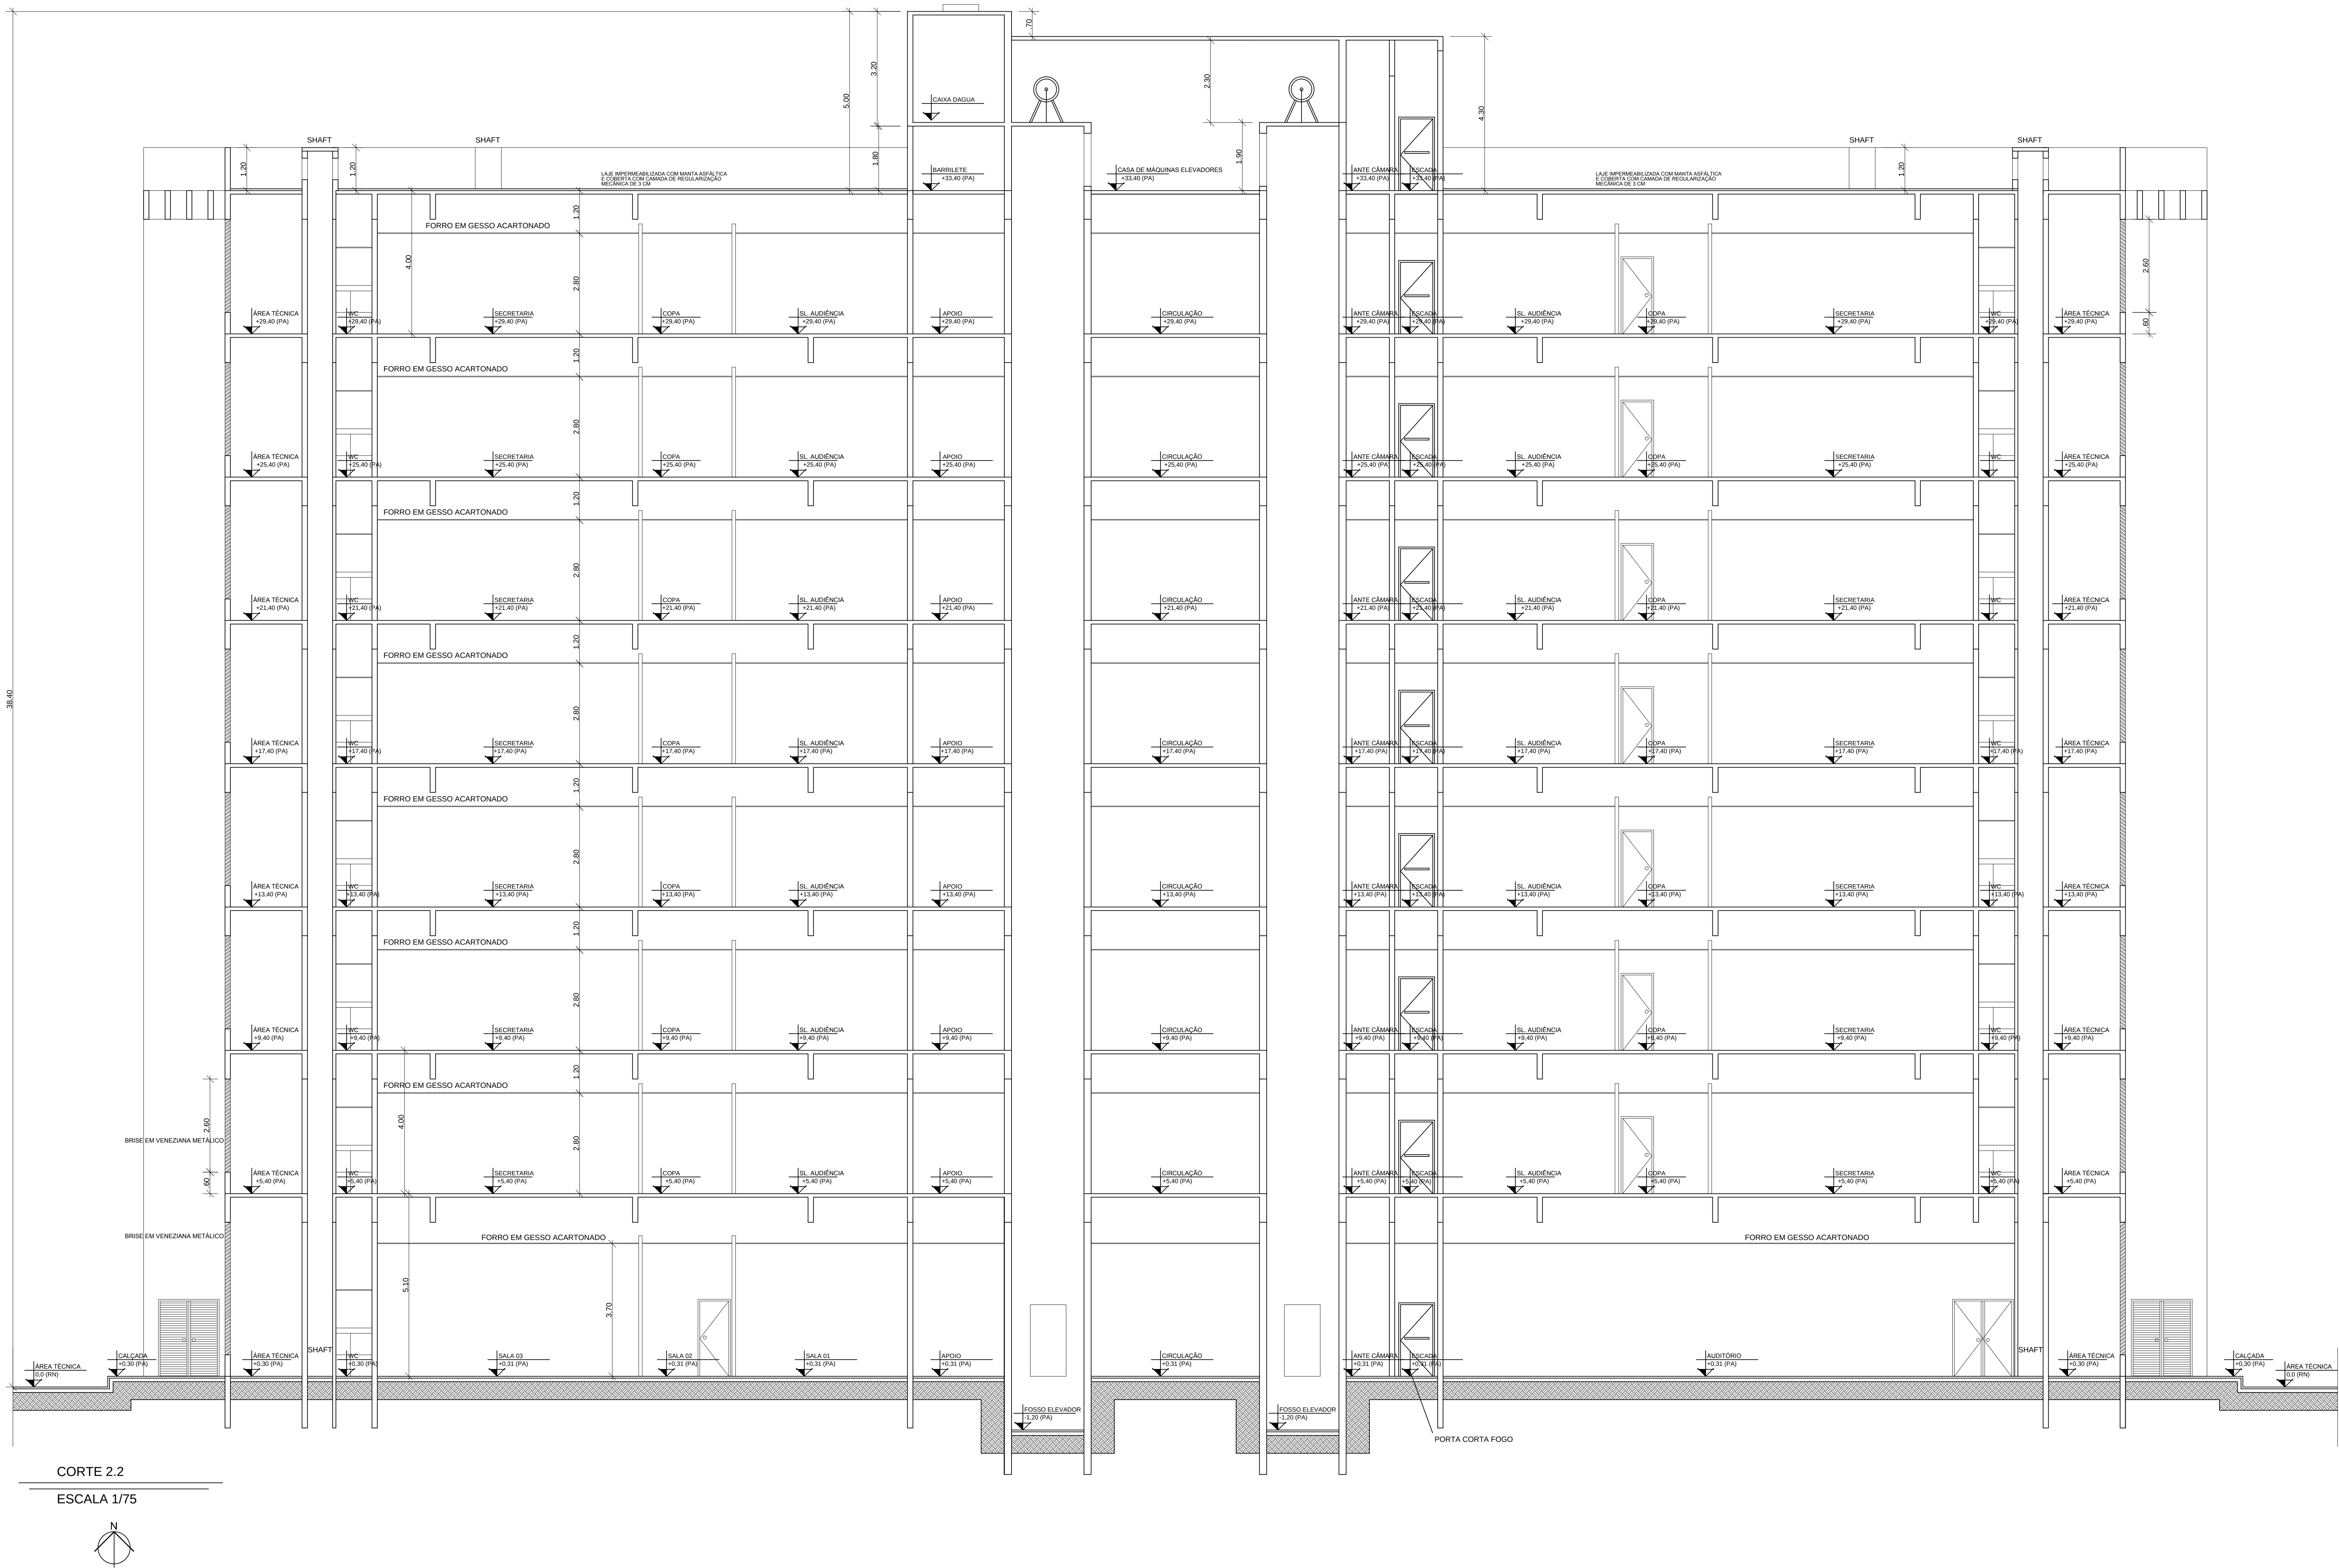

TRIBUNAL DE JUSTIÇA DO ESTADO DO AMAPÁ	
DIVISÃO DE ENGENHARIA	
	
DESEMBARGADORA PRESIDENTE: MARIA DAS GRAÇAS PESSOA FIGUEIREDO	
RESPONSÁVEL TÉCNICO	
AUTOR DO PROJETO: ROMMEL PINHEIRO AKEL CAU AB3493-9	
OBRA:	
FÓRUM CÍVEL - 2014	
PROPRIETÁRIO:	
TRIBUNAL DE JUSTIÇA DO ESTADO DO AMAPÁ	
ETAPA:	DATA:
PROJETO DE ARQUITETURA	SETEMBRO/2014
CONTEÚDO:	ESCALA:
CORTE LONGITUDINAL - 2.2	1.75
ENDEREÇO DA OBRA:	
HENOCK REIS - Av. Paraíba, s/n - São Francisco, CEP: 68079-285	
PRANCHA:	
006	



RESPONSÁVEL TÉCNICO

AUTOR DO PROJETO: ROMMEL PINHEIRO AKEL CAU A83493-9

PROPRIETÁRIO:
TRIBUNAL DE JUSTIÇA DO ESTADO DO AMAZONAS

ETAPA:	PROJETO DE ARQUITETURA
CONTEUDO:	CORTE TRANSVERSAL- 1.1


ENDEREÇO DA OBRA:
HENOCH REIS- Av. Paraliba, s/n - São Francisco, CEP: 69079-265

DATA:
SETEMBRO/2014
ESCALA:
1:75

PRANCHA:	005
----------	-----

PRODUCED BY AN AUTODESK EDUCATIONAL PRODUCT

PRODUCED BY AN AUTODESK EDUCATIONAL PRODUCT

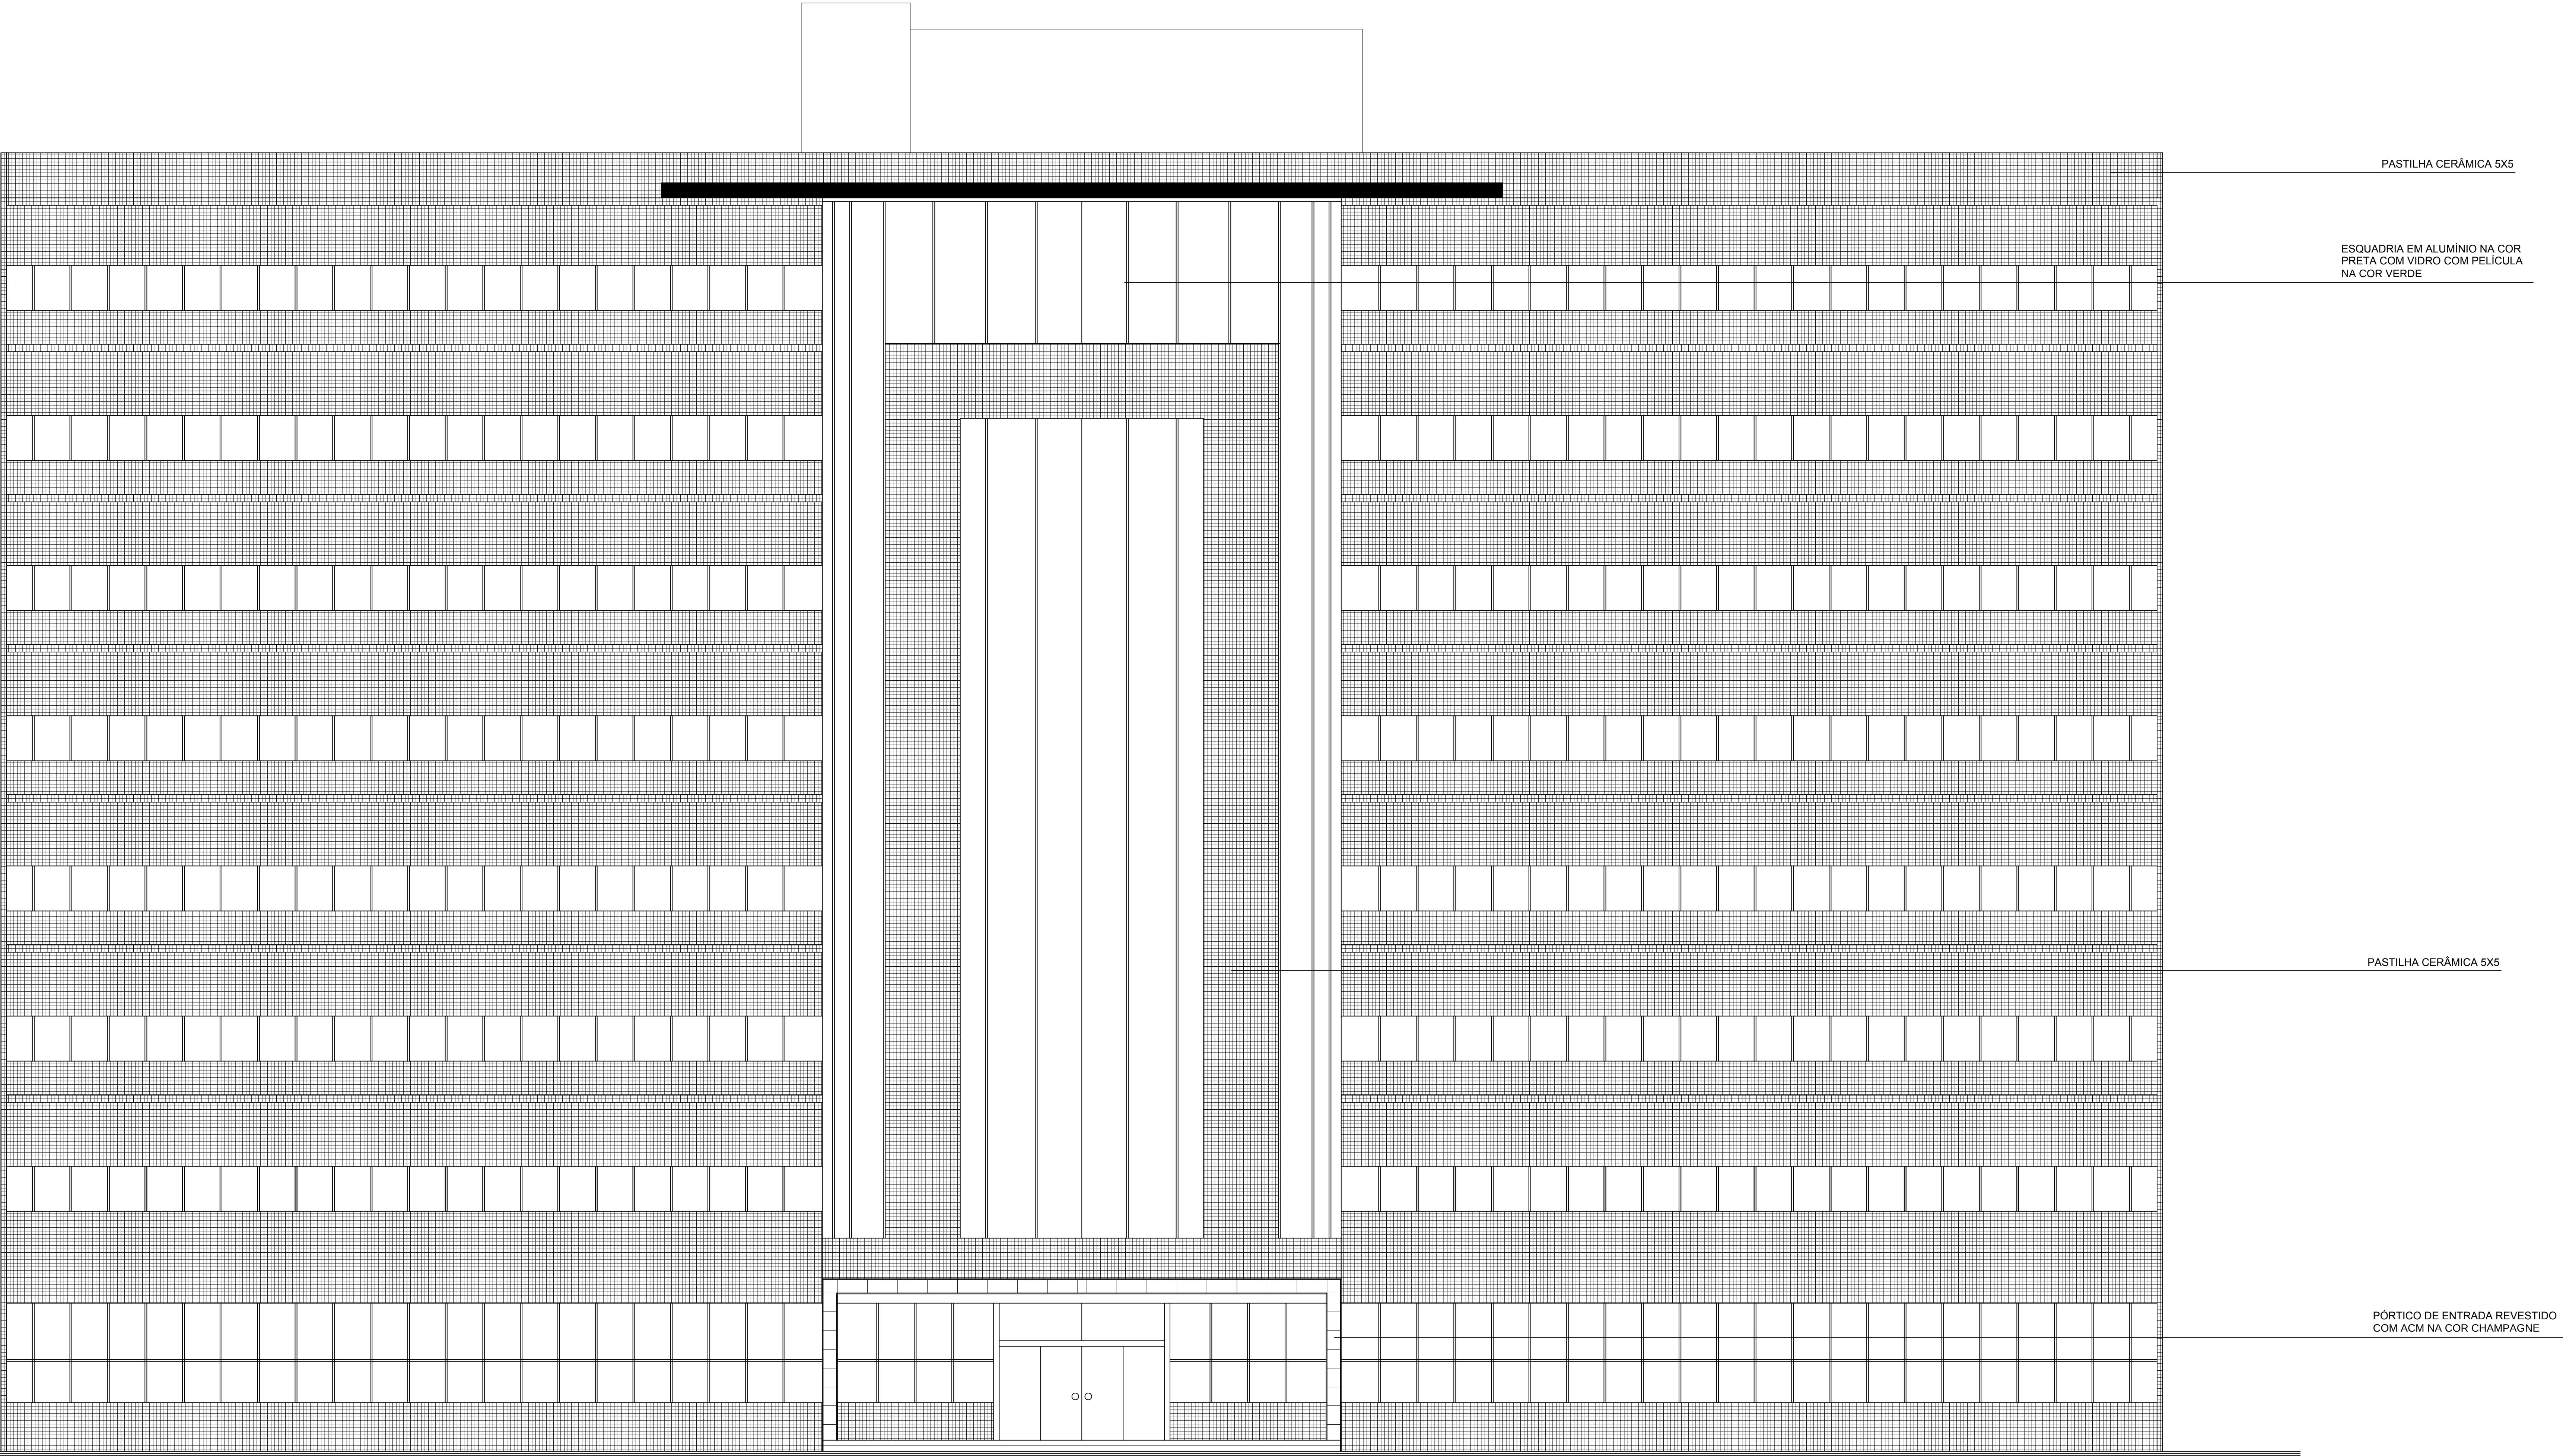

FACHADA 01
ESCALA: 1/75

TRIBUNAL DE JUSTIÇA DO ESTADO DO AMAZONAS
DIVISÃO DE ENGENHARIA

DESEMBARGADORA PRESIDENTE: MARIA DAS GRAÇAS PESSOA FIGUEIREDO

RESPONSÁVEL TÉCNICO

AUTOR DO PROJETO: ROMMEL PINHEIRO AKEL CAU A83493-9

OBRA:

FÓRUM CÍVEL - 2014

PROPRIETÁRIO:
TRIBUNAL DE JUSTIÇA DO ESTADO DO AMAZONAS


ETAPA:
PROJETO DE ARQUITETURA

CONTEÚDO:
FACHADA 01

ENDEREÇO DA OBRA:

HENJOCH REIS- Av. Paratiba, s/n - São Francisco, CEP: 69079-205



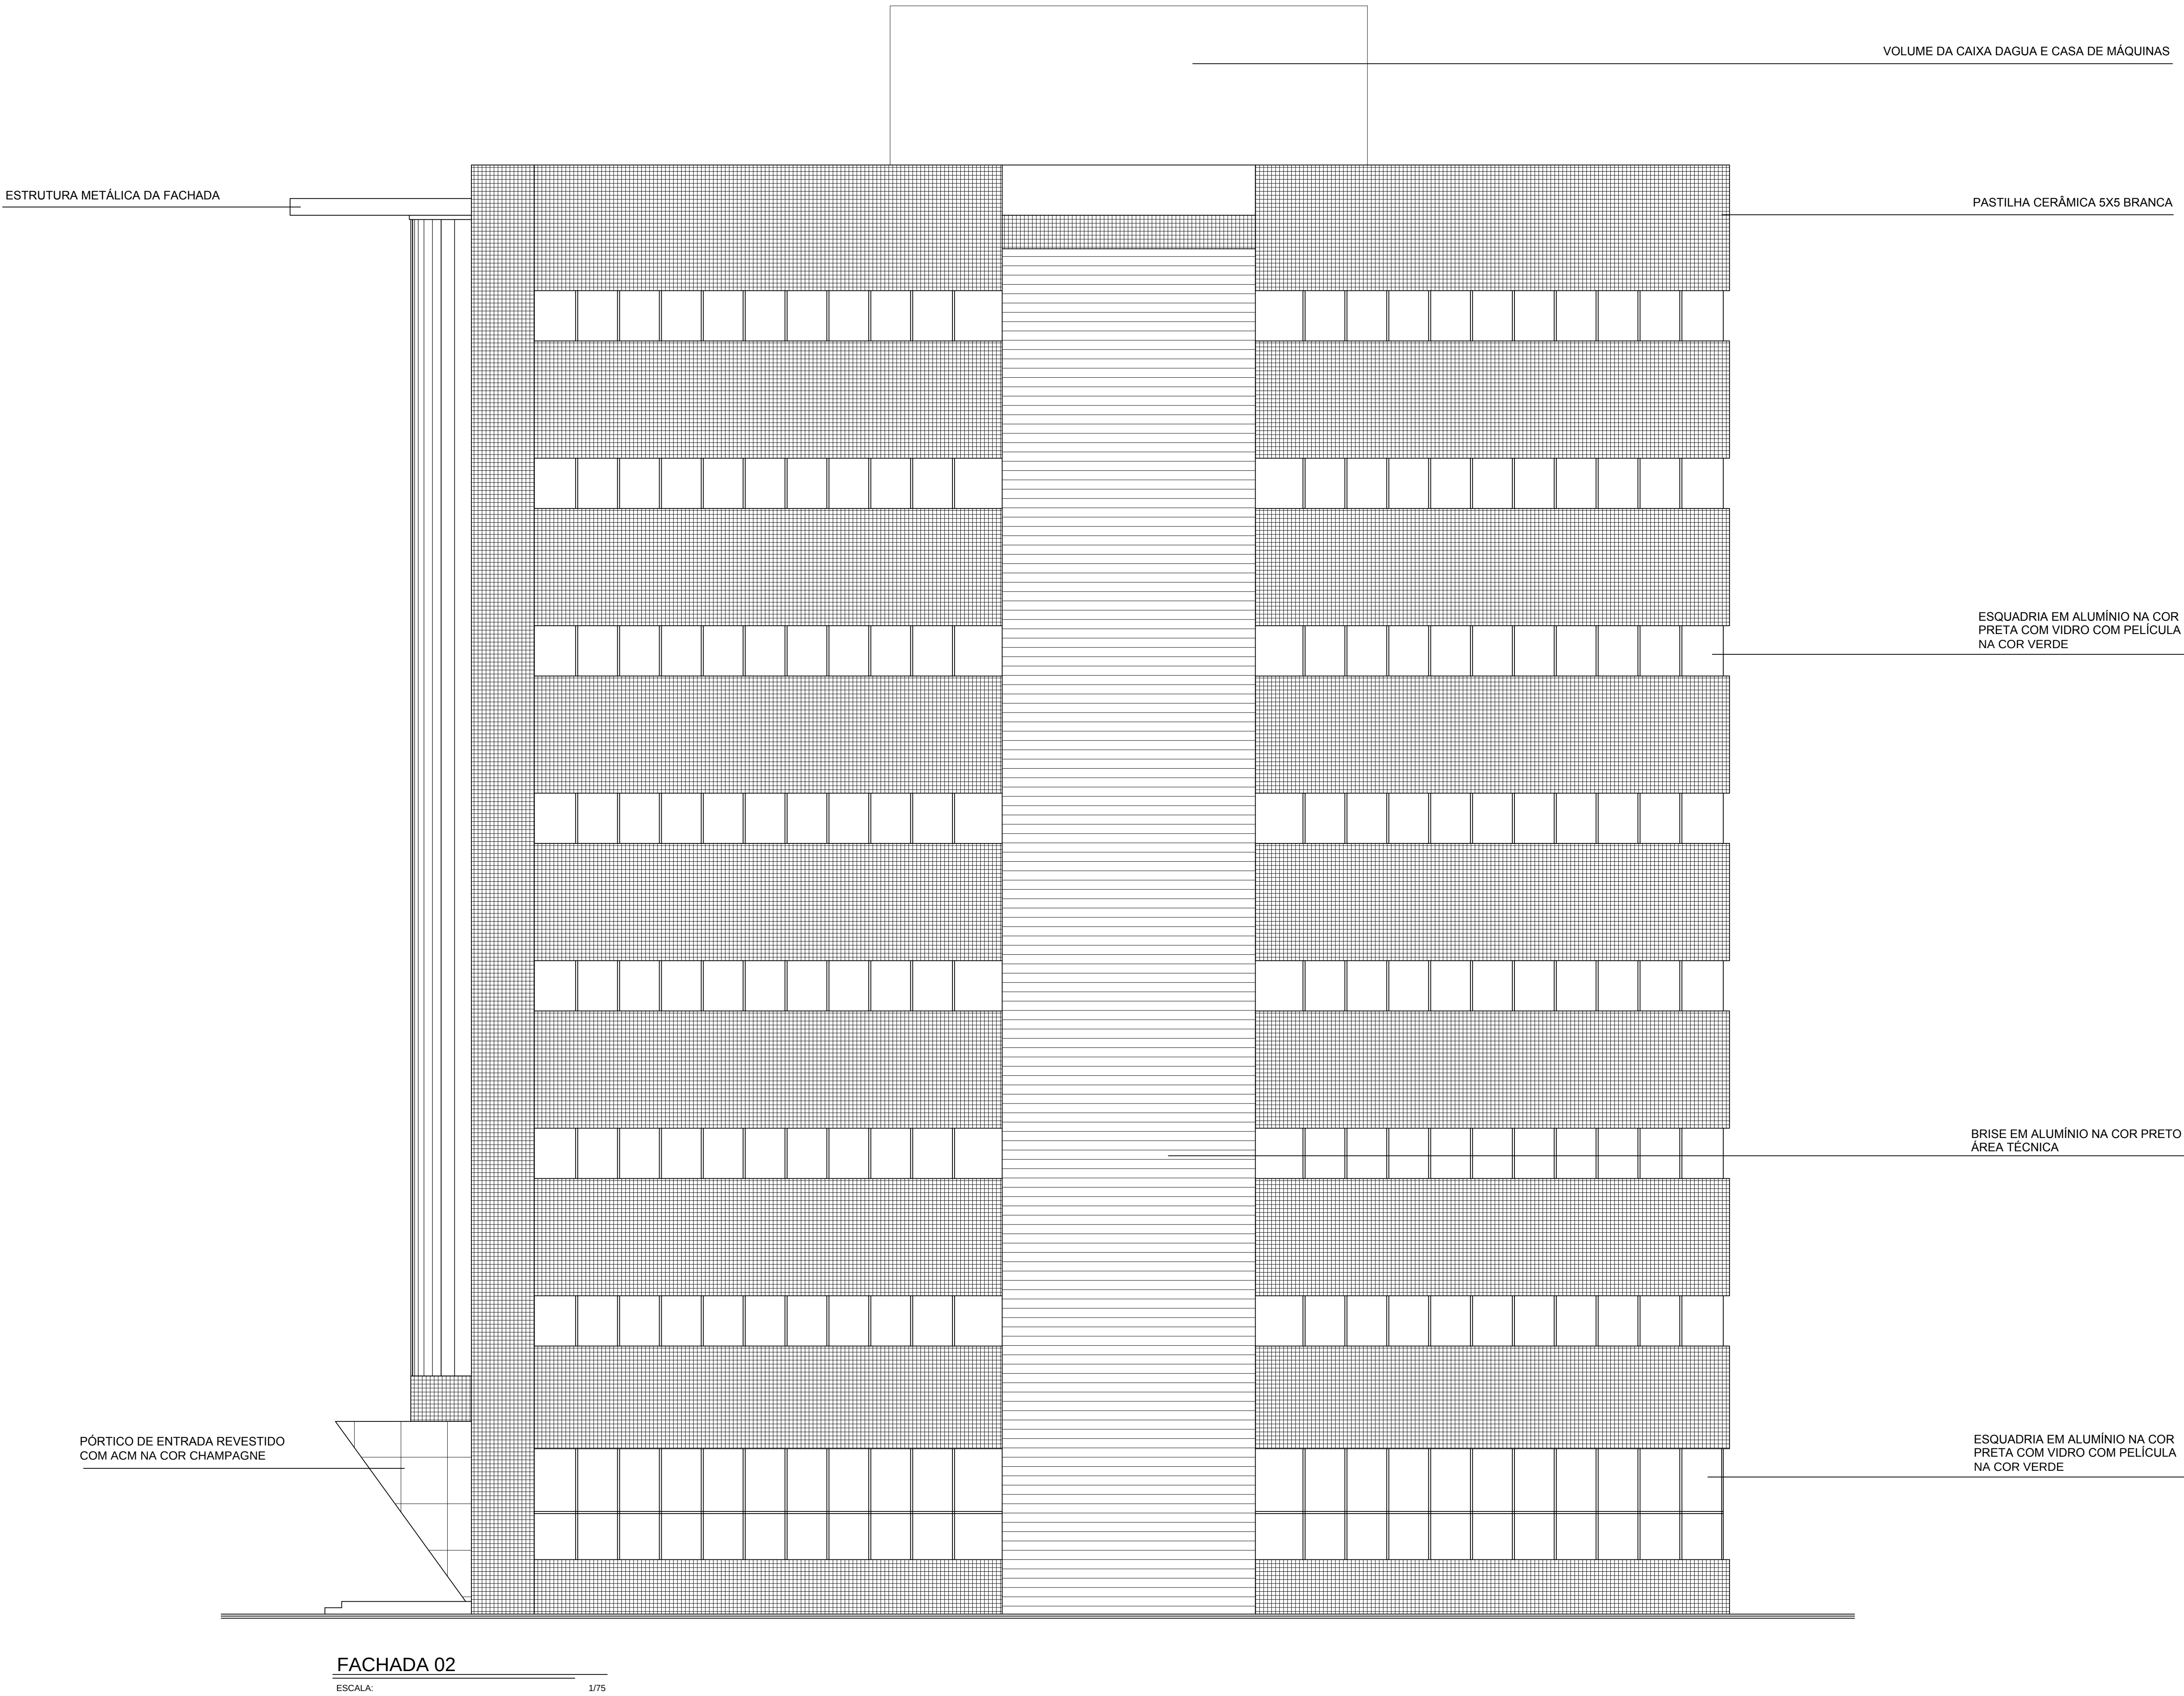

TRIBUNAL DE JUSTIÇA DO ESTADO DO AMAZONAS
DIVISÃO DE ENGENHARIA



DESEMBARGADORA PRESIDENTE: MARIA DAS GRAÇAS PESSOA FIGUEIREDO

RESPONSÁVEL TÉCNICO

AUTOR DO PROJETO: ROMMEL PINHEIRO AKEL CAU A83493-9

OBRA:
FÓRUM CÍVEL - 2014

PROPRIETÁRIO:
TRIBUNAL DE JUSTIÇA DO ESTADO DO AMAZONAS

ETAPA:
PROJETO DE ARQUITETURA


CONTEÚDO:
FACHADA 02


DATA:
SETEMBRO/2014

ESCALA:
1:75

ENDEREÇO DA OBRA:
HENIOCH REIS- Av. Paraisópolis - São Francisco, CEP: 69079-265

PRINCHA:
008

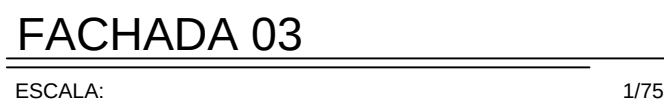

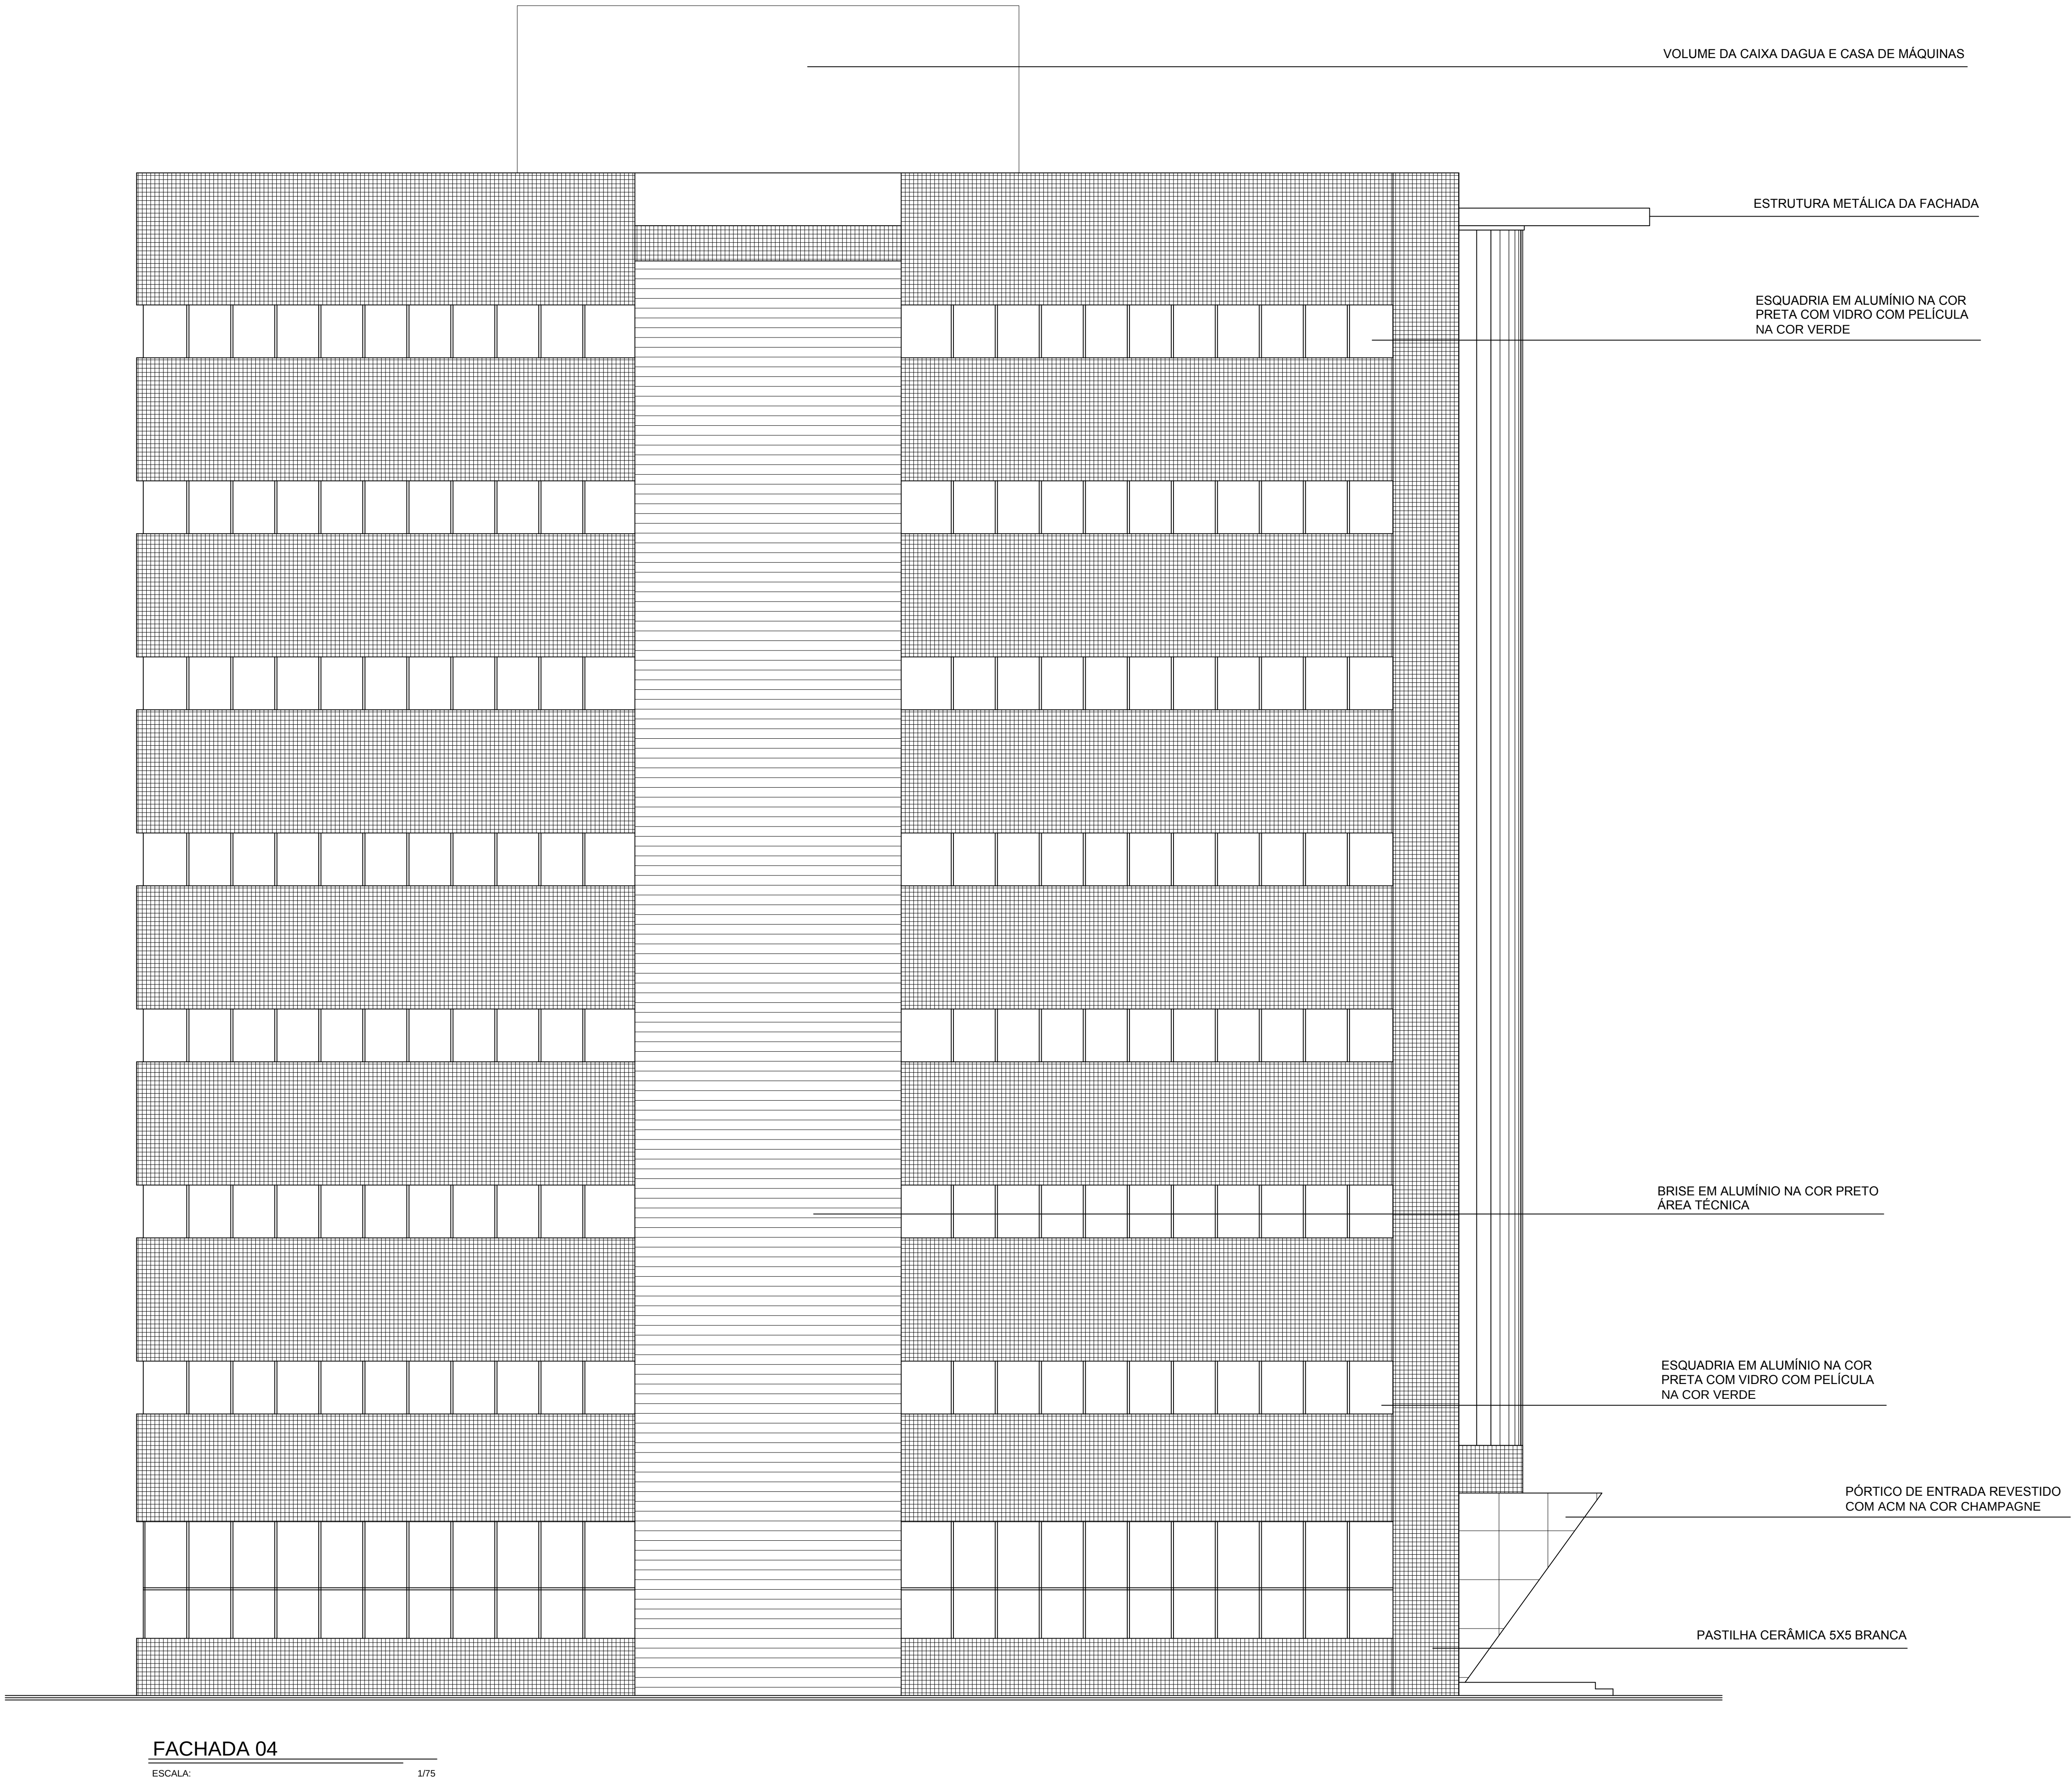

TRIBUNAL DE JUSTIÇA DO ESTADO DO AMAZONAS
DIVISÃO DE ENGENHARIA



DESEMBARGADORA PRESIDENTE: MARIA DAS GRAÇAS PESSOA FIGUEIREDO

RESPONSÁVEL TÉCNICO

AUTOR DO PROJETO: ROMMEL PINHEIRO AKEL CAU A83493-9


OBRA:
FÓRUM CÍVEL - 2014

PROPRIETÁRIO:
TRIBUNAL DE JUSTIÇA DO ESTADO DO AMAZONAS

ETAPA: PROJETO DE ARQUITETURA	DATA: SETEMBRO/2014
CONTEÚDO: FACHADA 04	ESCALA: 1/75

ENDEREÇO DA OBRA:
HENIOCHI REIS- Av. Paratiba, s/n - São Francisco, CEP: 69079-265

PRANCHA:
010

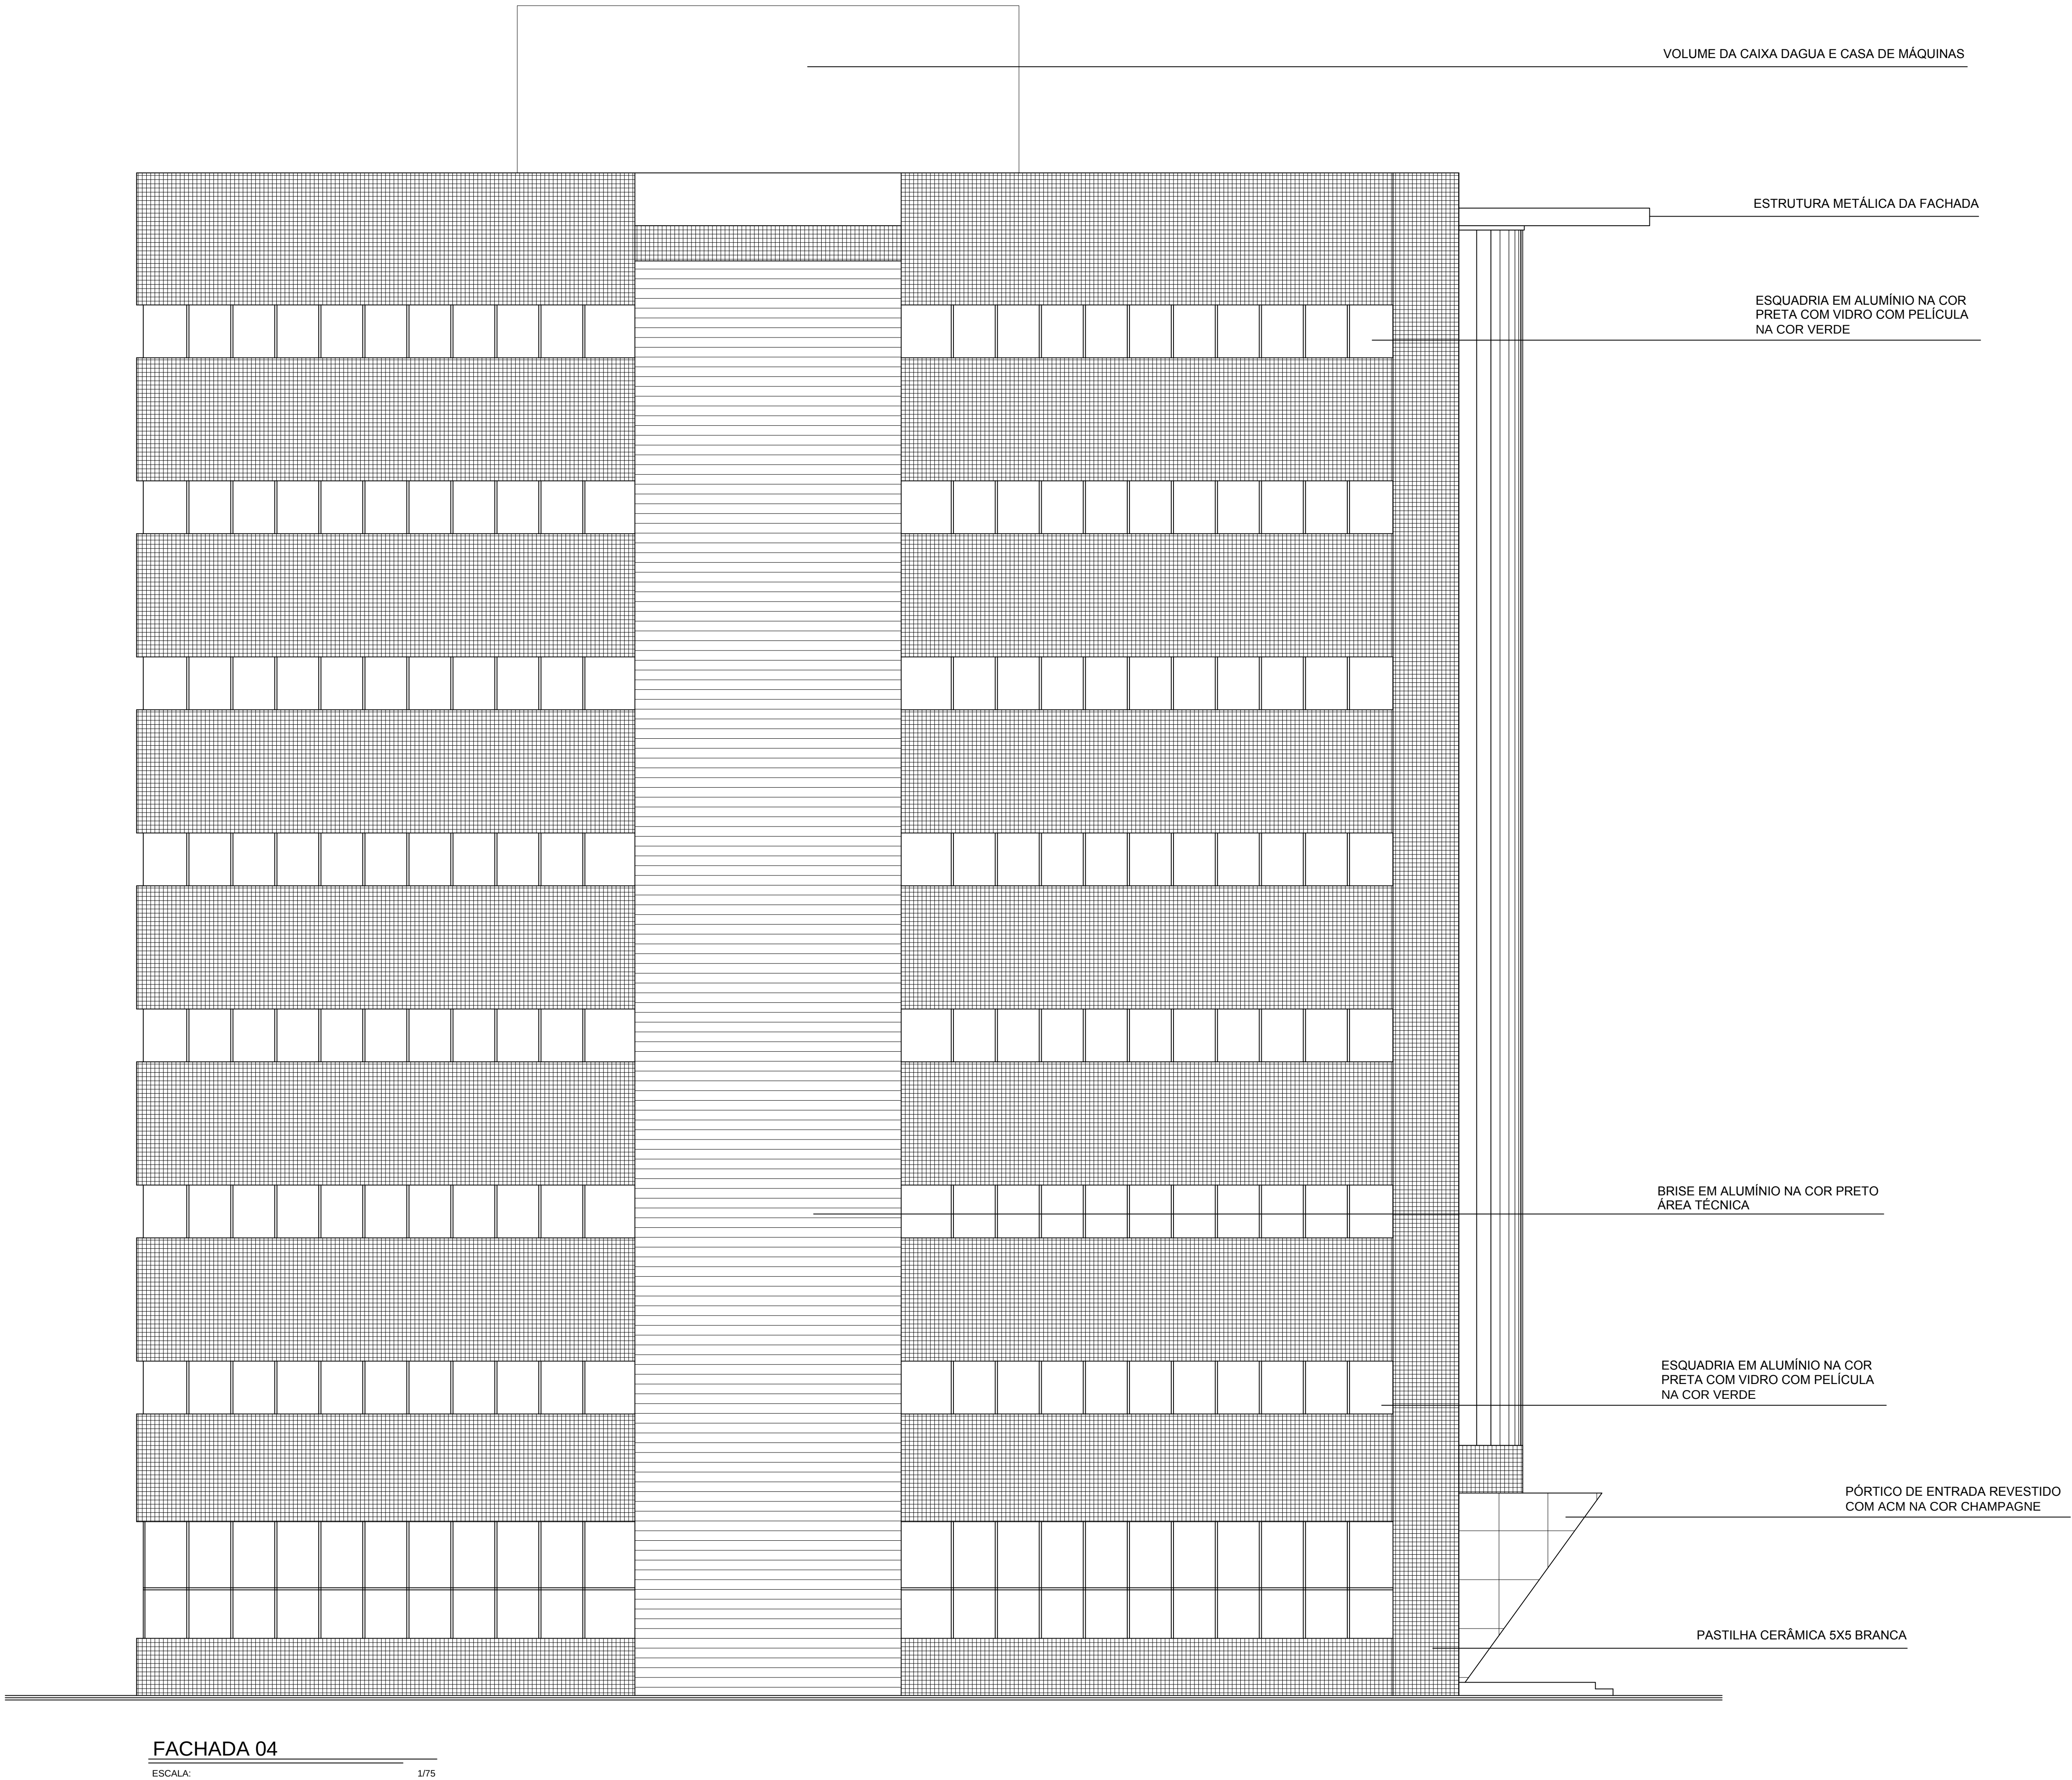

TRIBUNAL DE JUSTIÇA DO ESTADO DO AMAZONAS
DIVISÃO DE ENGENHARIA



DESEMBARGADORA PRESIDENTE: MARIA DAS GRAÇAS PESSOA FIGUEIREDO

RESPONSÁVEL TÉCNICO

AUTOR DO PROJETO: ROMMEL PINHEIRO AKEL CAU A83493-9


OBRA:
FÓRUM CÍVEL - 2014

PROPRIETÁRIO:
TRIBUNAL DE JUSTIÇA DO ESTADO DO AMAZONAS

ETAPA: PROJETO DE ARQUITETURA	DATA: SETEMBRO/2014
CONTEÚDO: FACHADA 04	ESCALA: 1/75

ENDEREÇO DA OBRA:
HENIOCHI REIS- Av. Paratiba, s/n - São Francisco, CEP: 69079-265

PRANCHA:
010

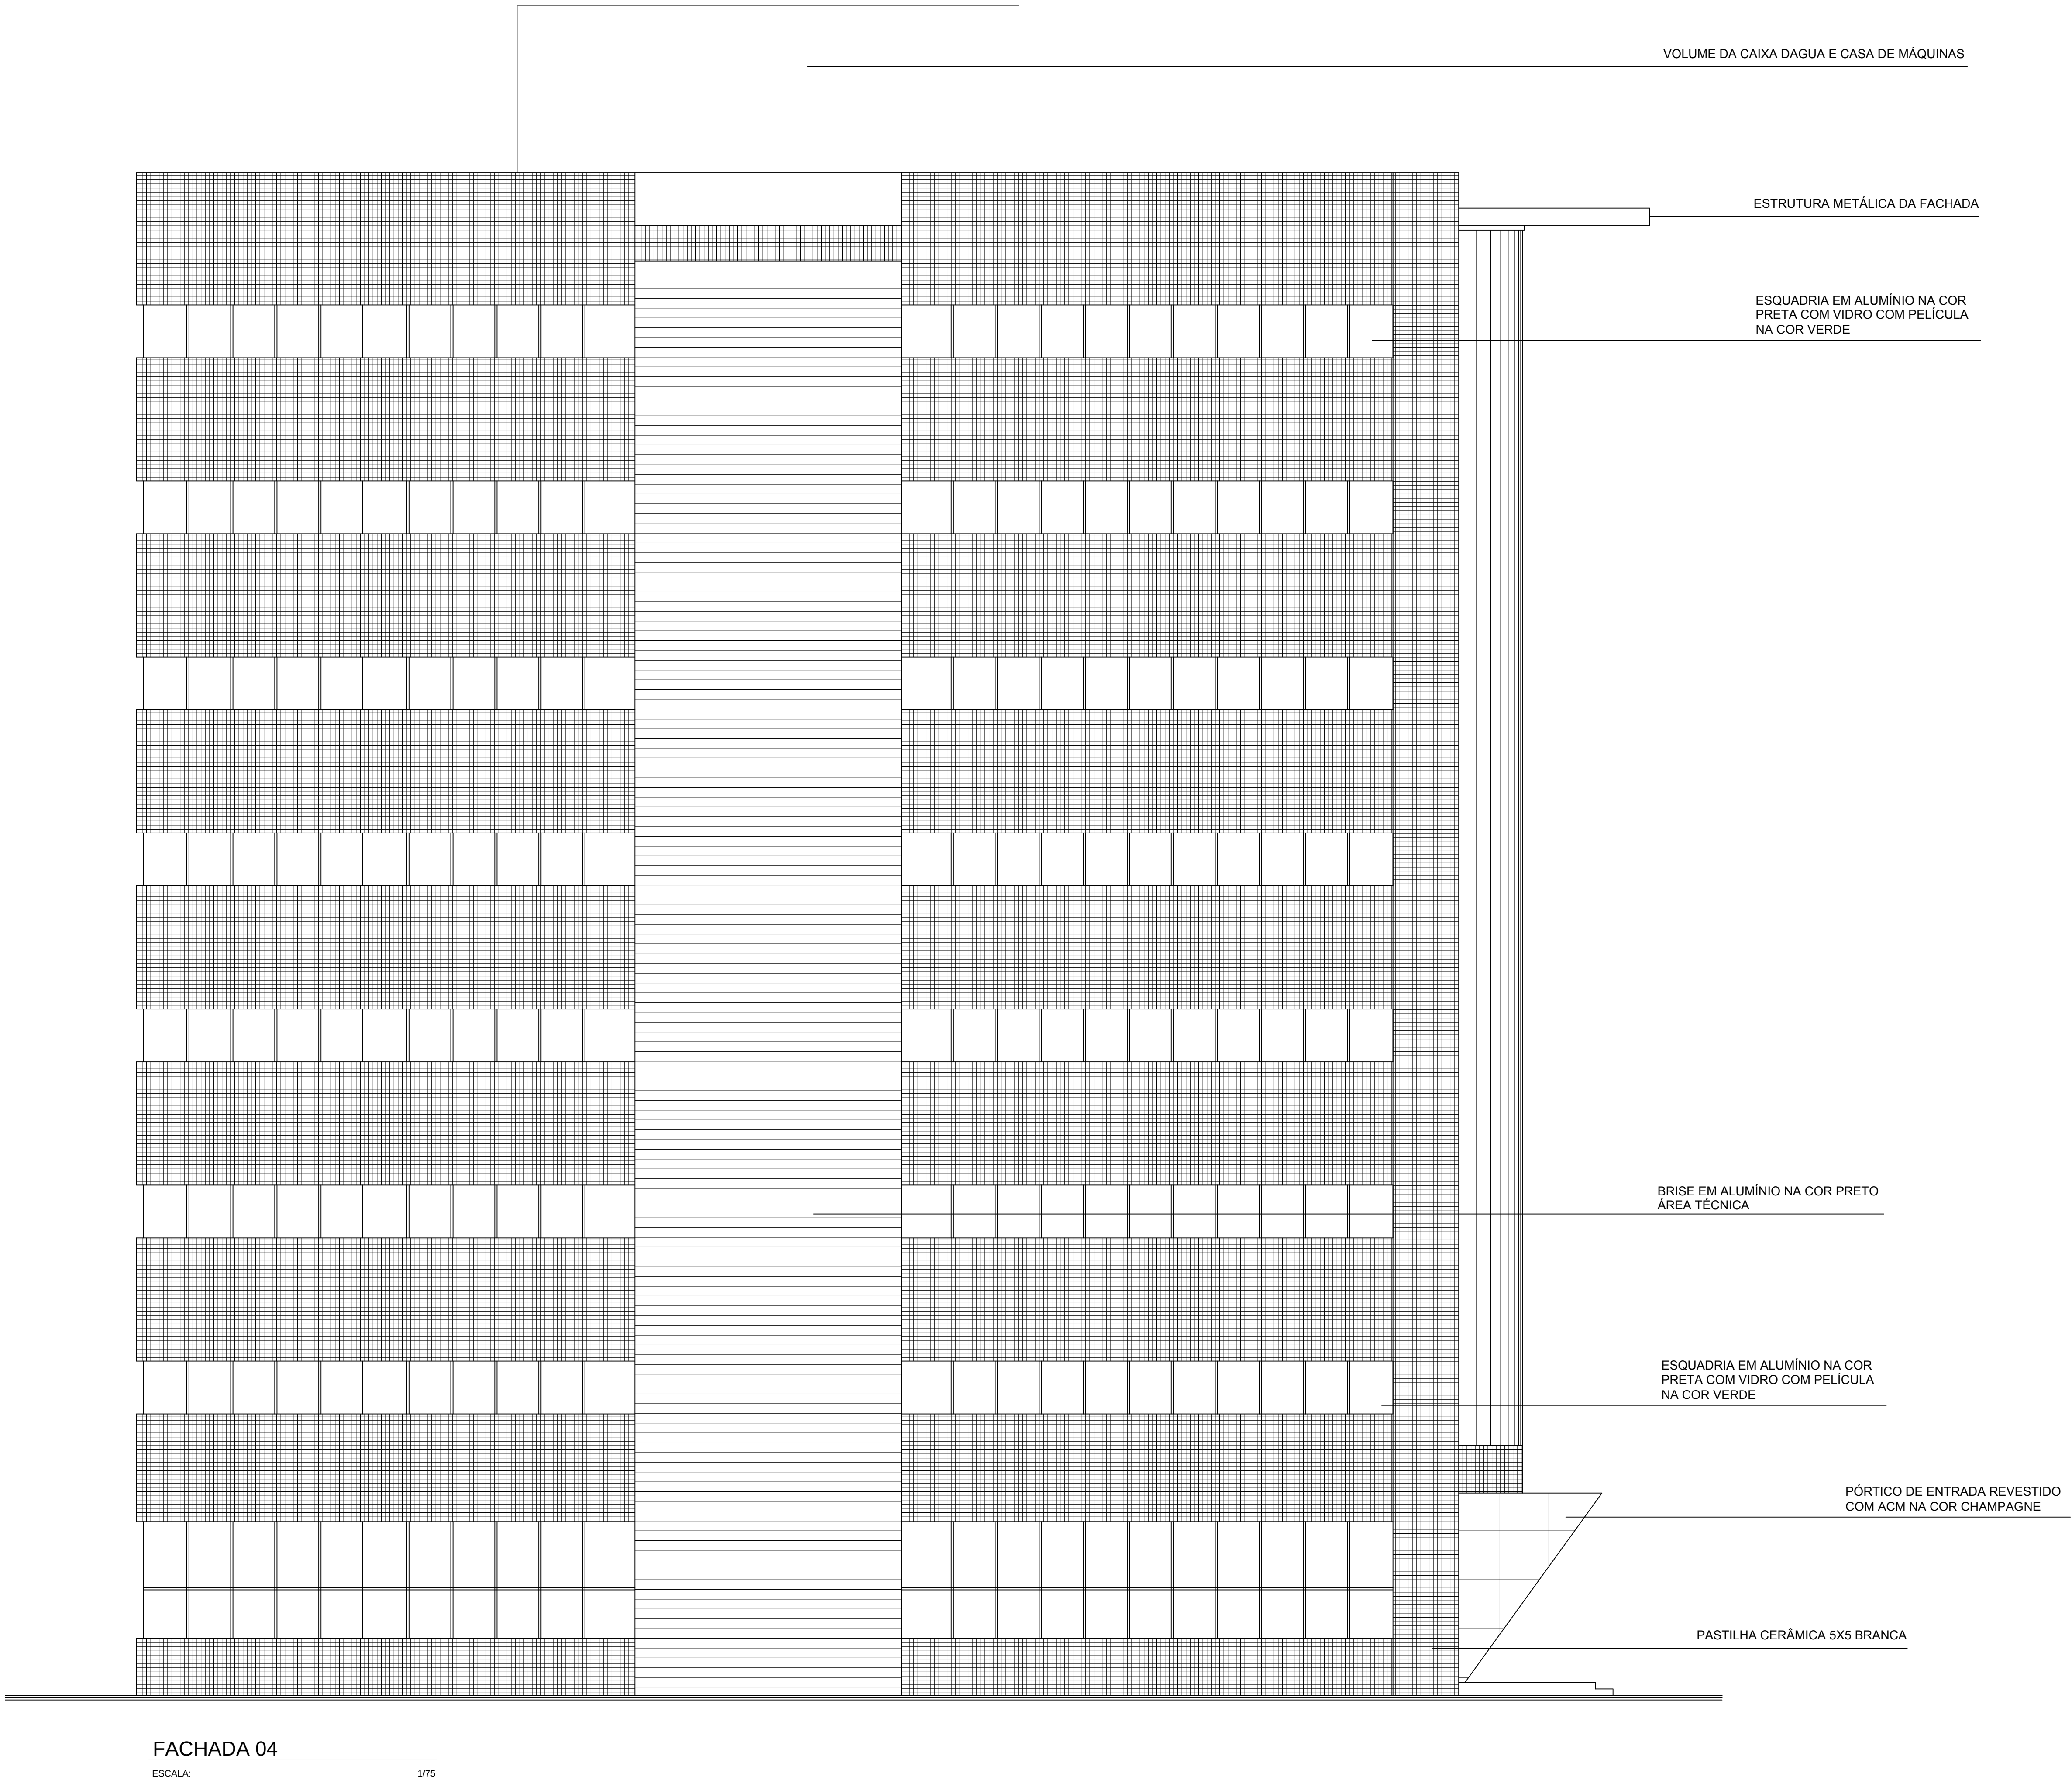

TRIBUNAL DE JUSTIÇA DO ESTADO DO AMAZONAS
DIVISÃO DE ENGENHARIA



DESEMBARGADORA PRESIDENTE: MARIA DAS GRAÇAS PESSOA FIGUEIREDO

RESPONSÁVEL TÉCNICO

AUTOR DO PROJETO: ROMMEL PINHEIRO AKEL CAU A83493-9

OBRA:
FÓRUM CÍVEL - 2014

PROPRIETÁRIO:
TRIBUNAL DE JUSTIÇA DO ESTADO DO AMAZONAS

ETAPA:
PROJETO DE ARQUITETURA

CONTEÚDO:
FACHADA 04


DATA:
SETEMBRO/2014

ESCALA:
1/75

ENDEREÇO DA OBRA:
HENIOH REIS- Av. Paratiba, s/n - São Francisco, CEP: 69079-265

PRANCHA:

010

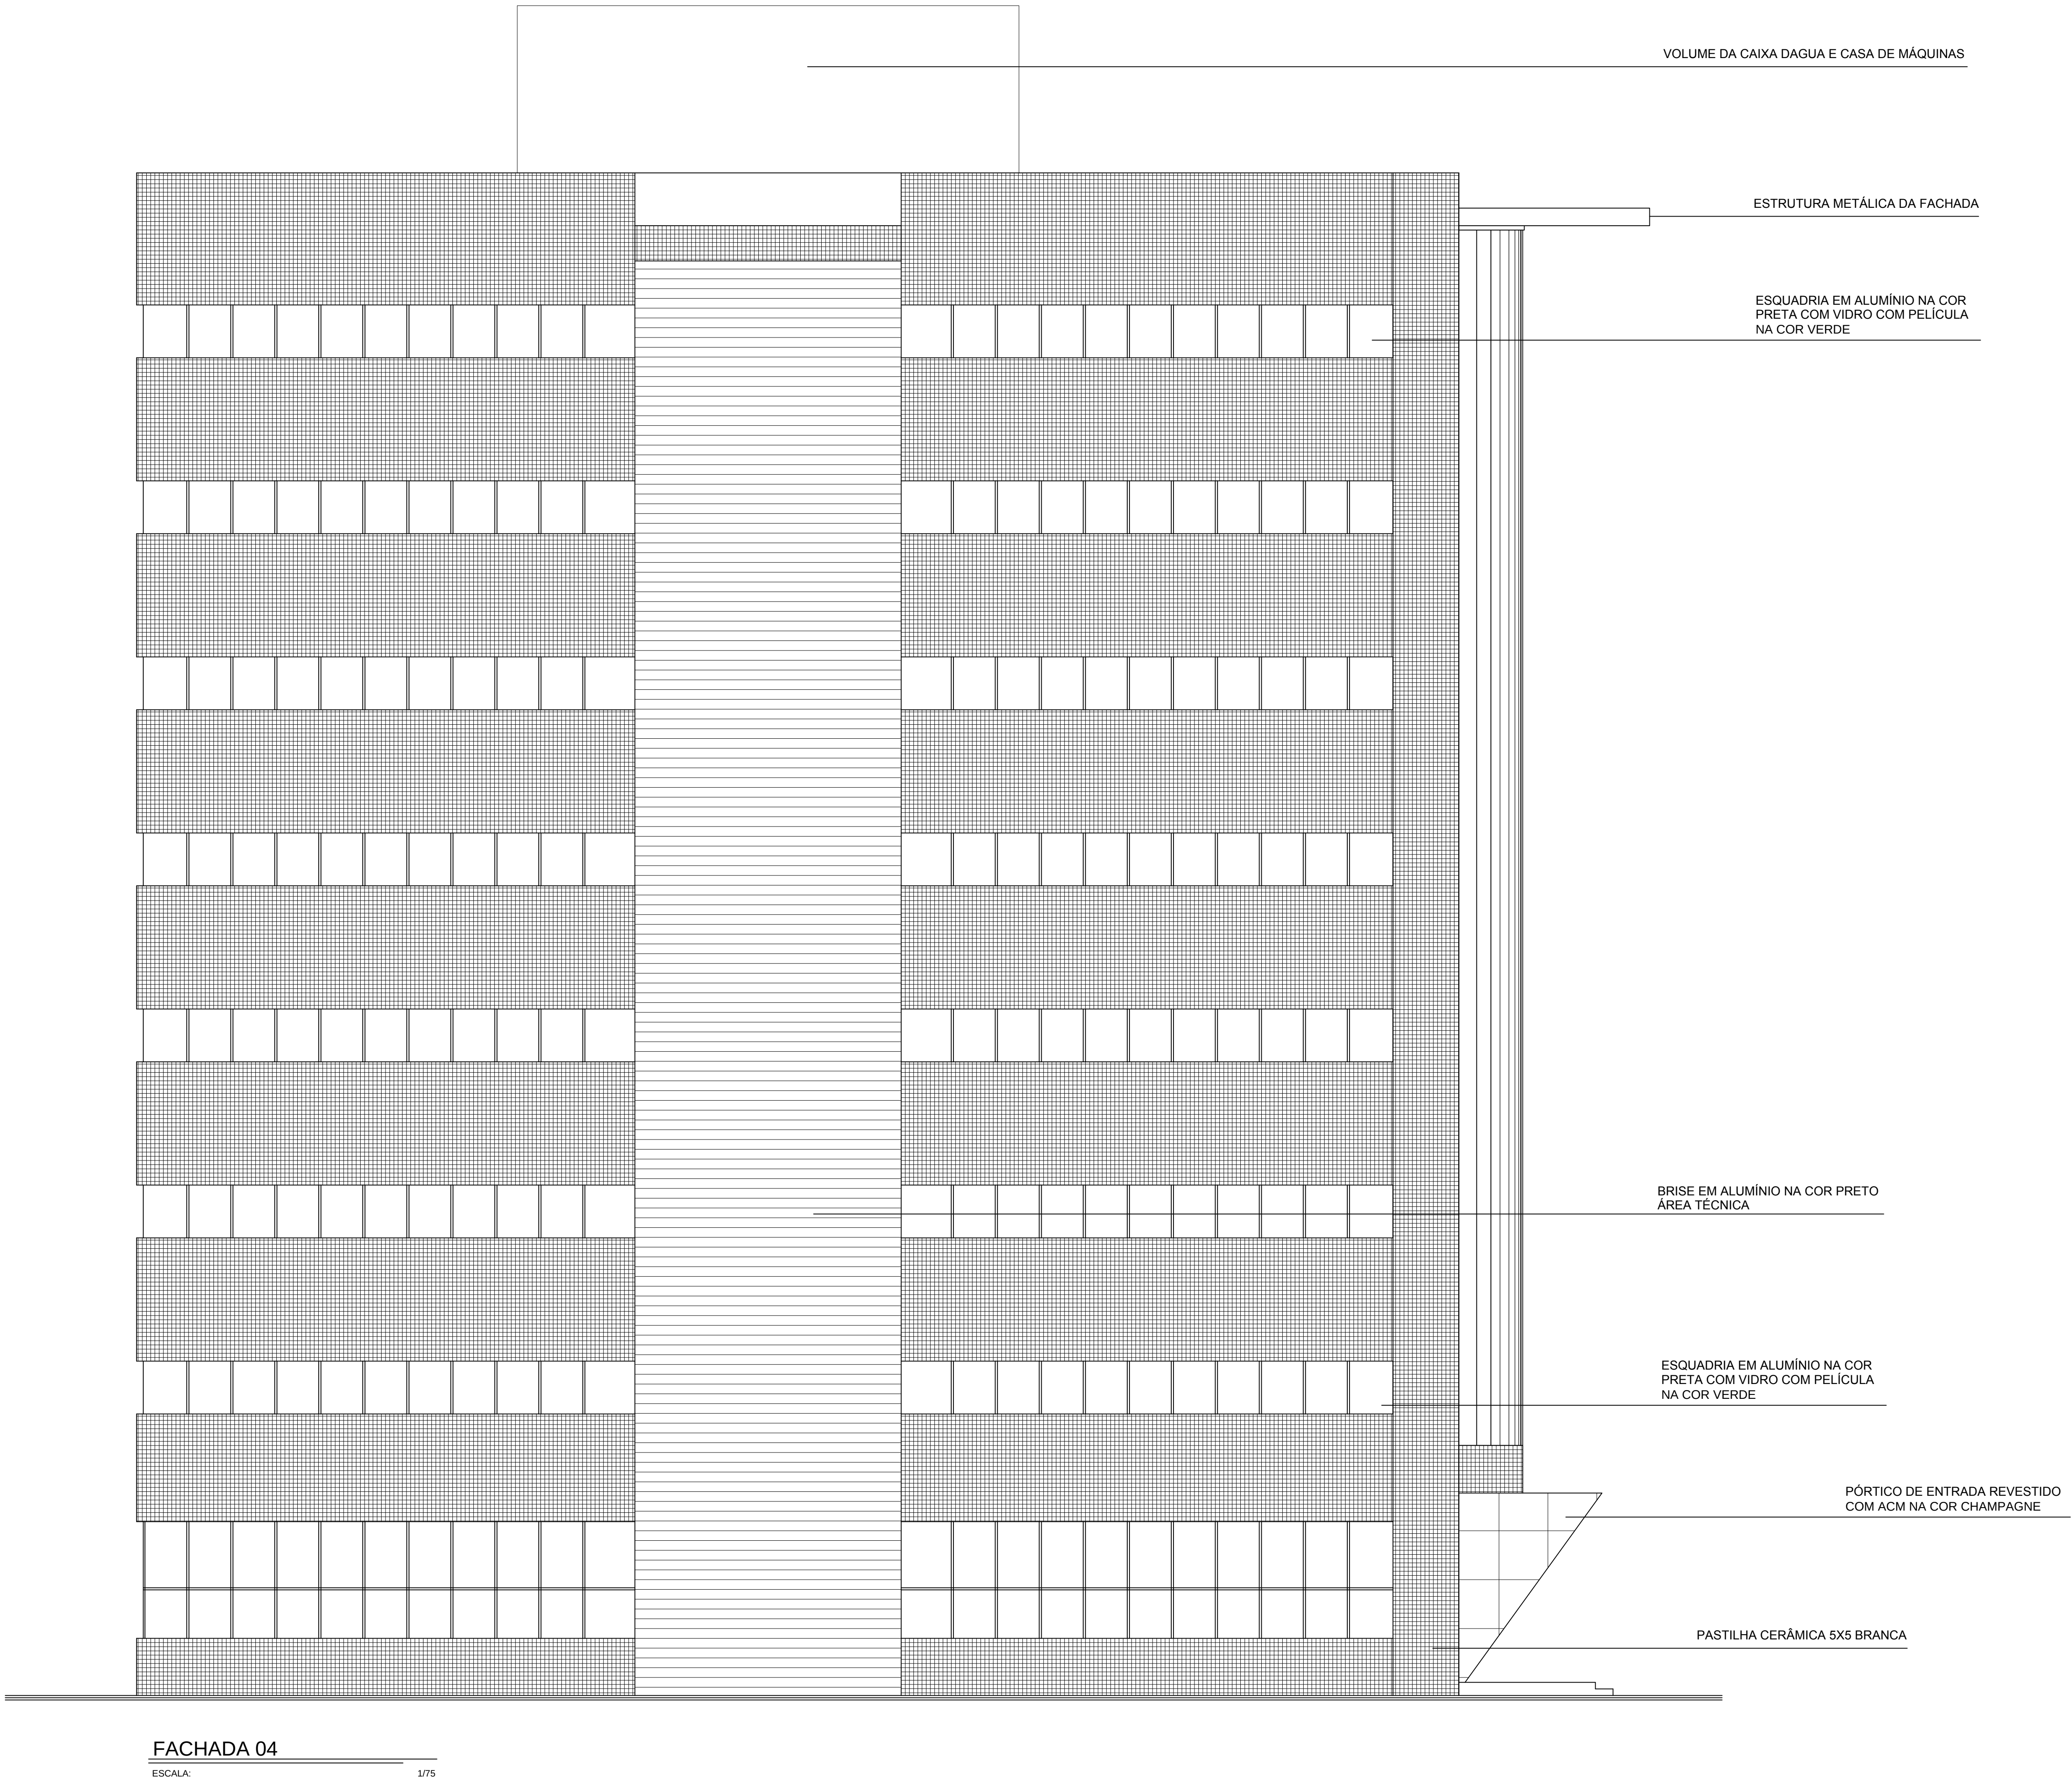

TRIBUNAL DE JUSTIÇA DO ESTADO DO AMAZONAS
DIVISÃO DE ENGENHARIA



DESEMBARGADORA PRESIDENTE: MARIA DAS GRAÇAS PESSOA FIGUEIREDO

RESPONSÁVEL TÉCNICO

AUTOR DO PROJETO: ROMMEL PINHEIRO AKEL CAU A83493-9

OBRA:
FÓRUM CÍVEL - 2014

PRÓPRIETÁRIO:
TRIBUNAL DE JUSTIÇA DO ESTADO DO AMAZONAS

ETAPA:
PROJETO DE ARQUITETURA

CONTEÚDO:
FACHADA 04


DATA:
SETEMBRO/2014

ESCALA:
1/75

ENDEREÇO DA OBRA:
HENIOCHI REIS- Av. Paratiba, s/n - São Francisco, CEP: 69079-265

PRANCHA:

010

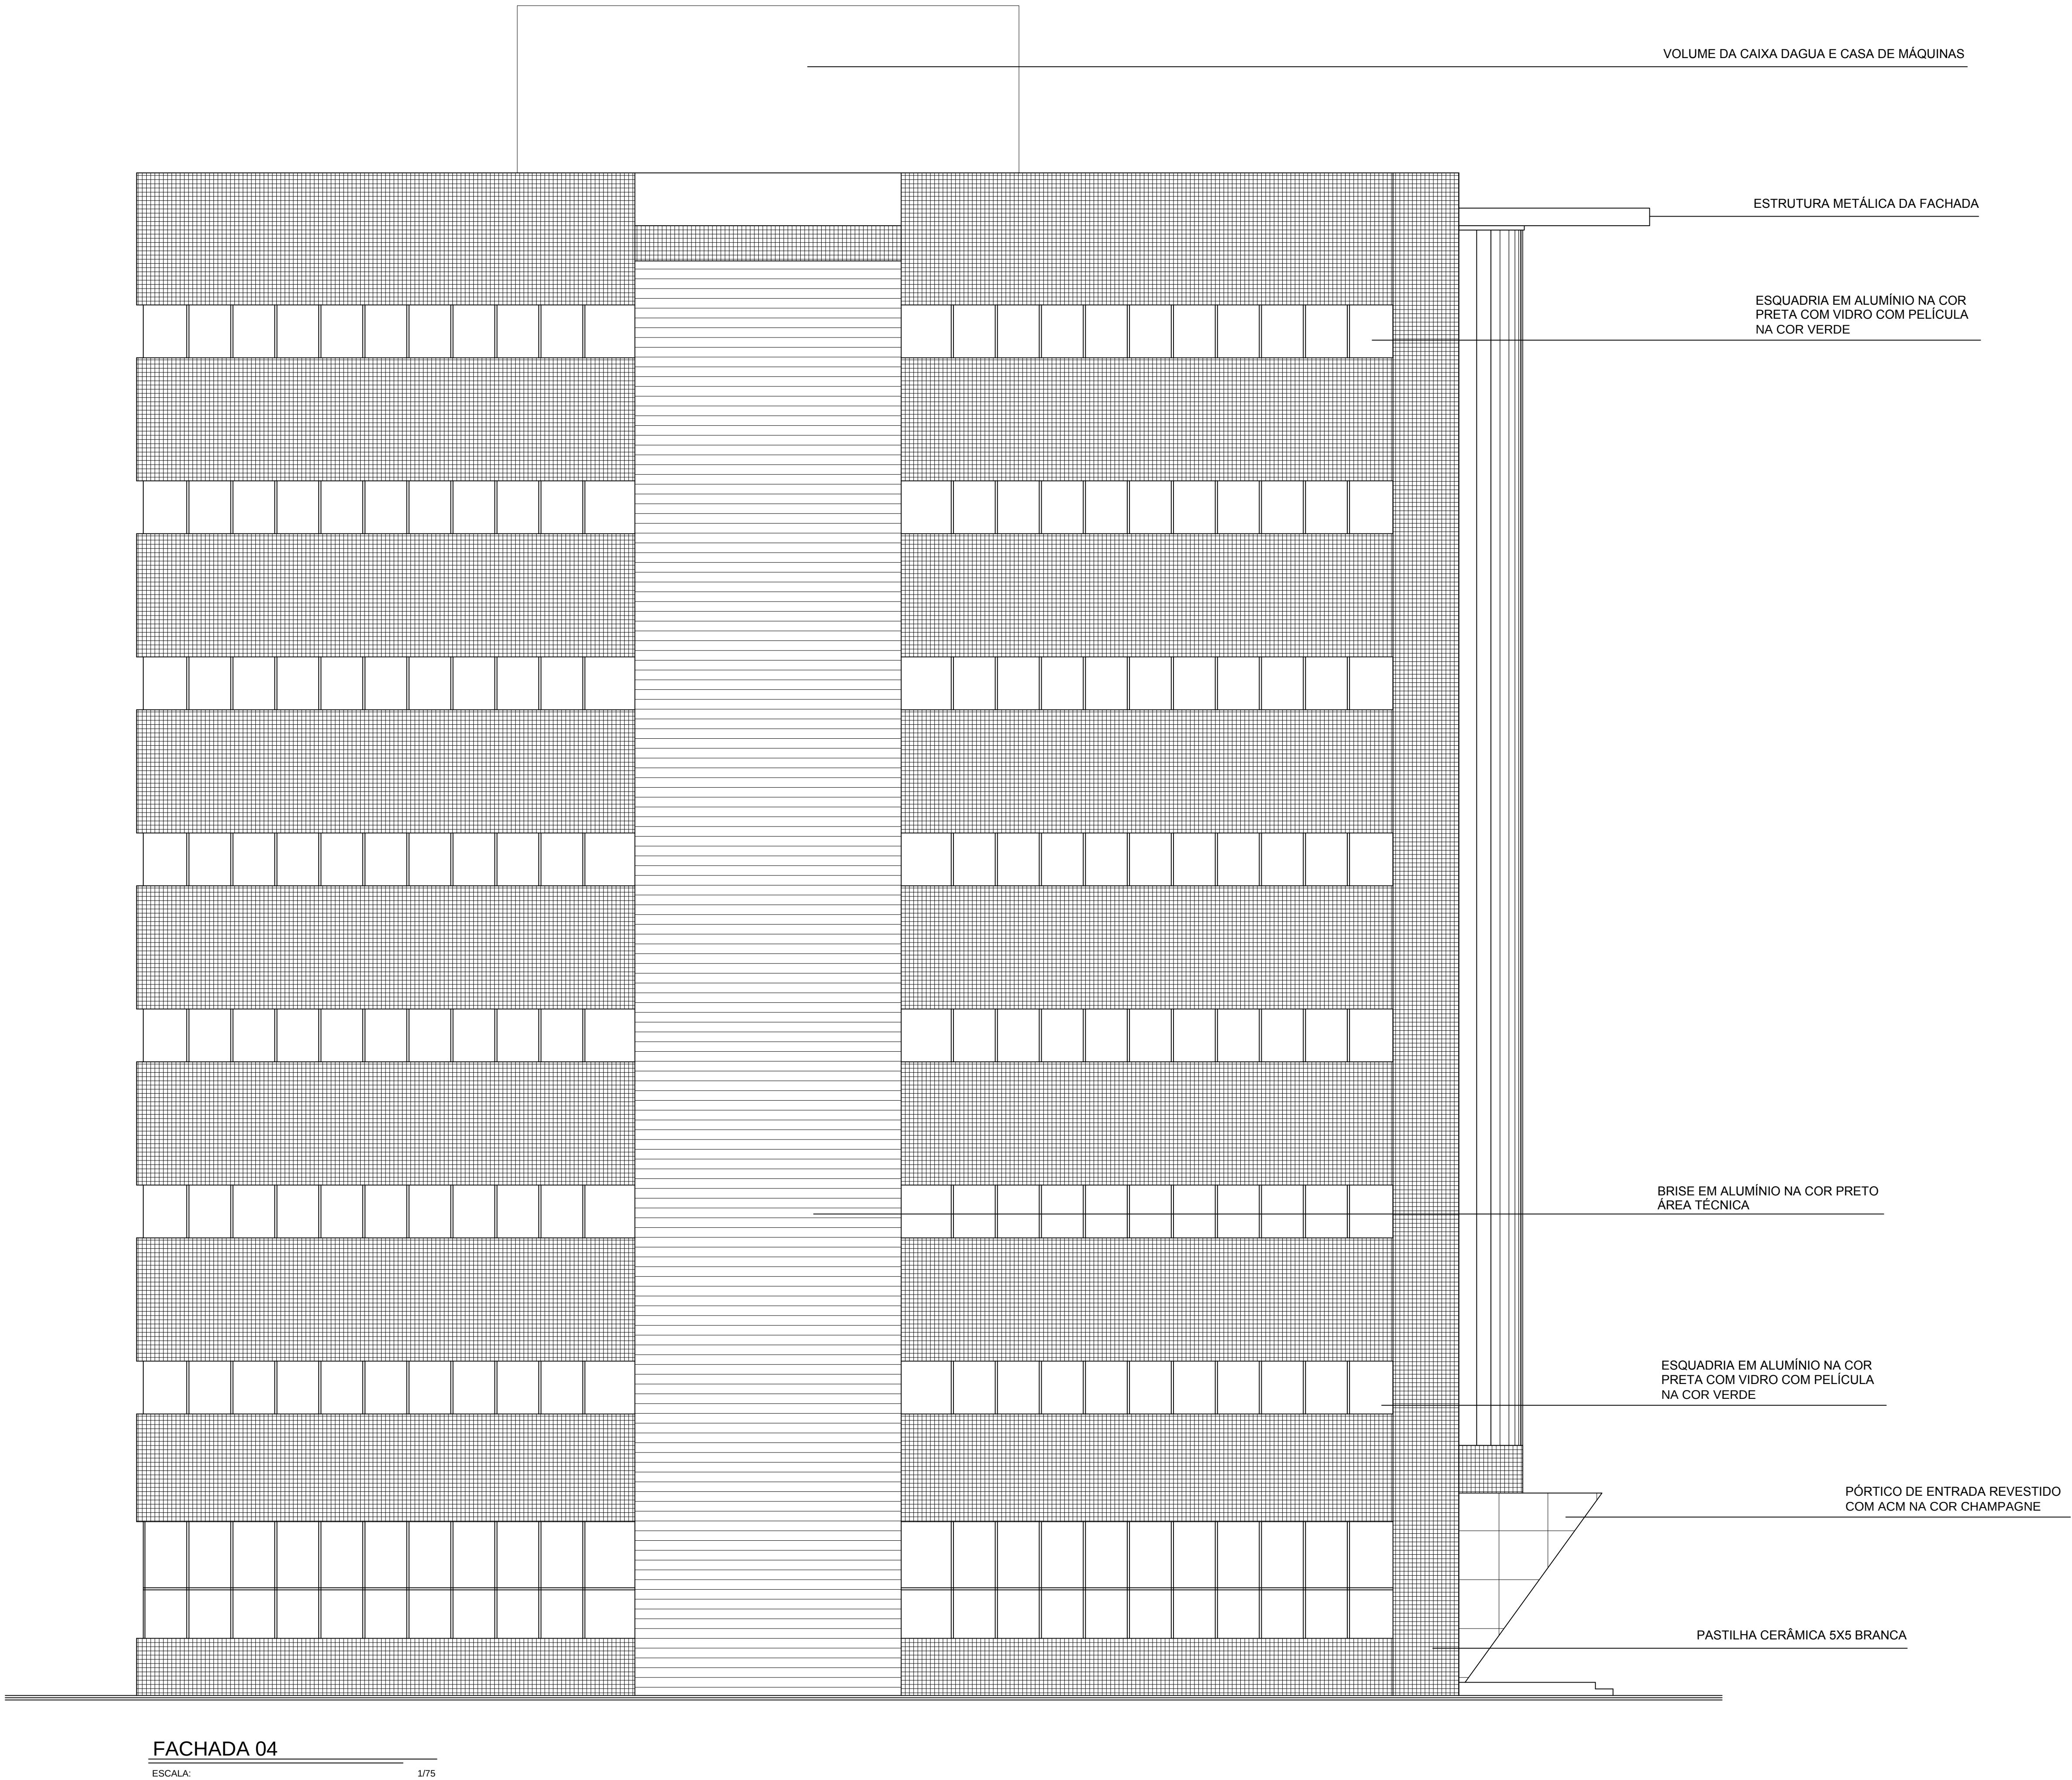

TRIBUNAL DE JUSTIÇA DO ESTADO DO AMAZONAS
DIVISÃO DE ENGENHARIA



DESEMBARGADORA PRESIDENTE: MARIA DAS GRAÇAS PESSOA FIGUEIREDO

RESPONSÁVEL TÉCNICO

AUTOR DO PROJETO: ROMMEL PINHEIRO AKEL CAU A83493-9


OBRA:
FÓRUM CÍVEL - 2014

PRÓPRIETÁRIO:
TRIBUNAL DE JUSTIÇA DO ESTADO DO AMAZONAS

ETAPA: PROJETO DE ARQUITETURA	DATA: SETEMBRO/2014
CONTEÚDO: FACHADA 04	ESCALA: 1/75

ENDEREÇO DA OBRA:
HENIOCHI REIS- Av. Paratiba, s/n - São Francisco, CEP: 69079-265

PRANCHA:
010

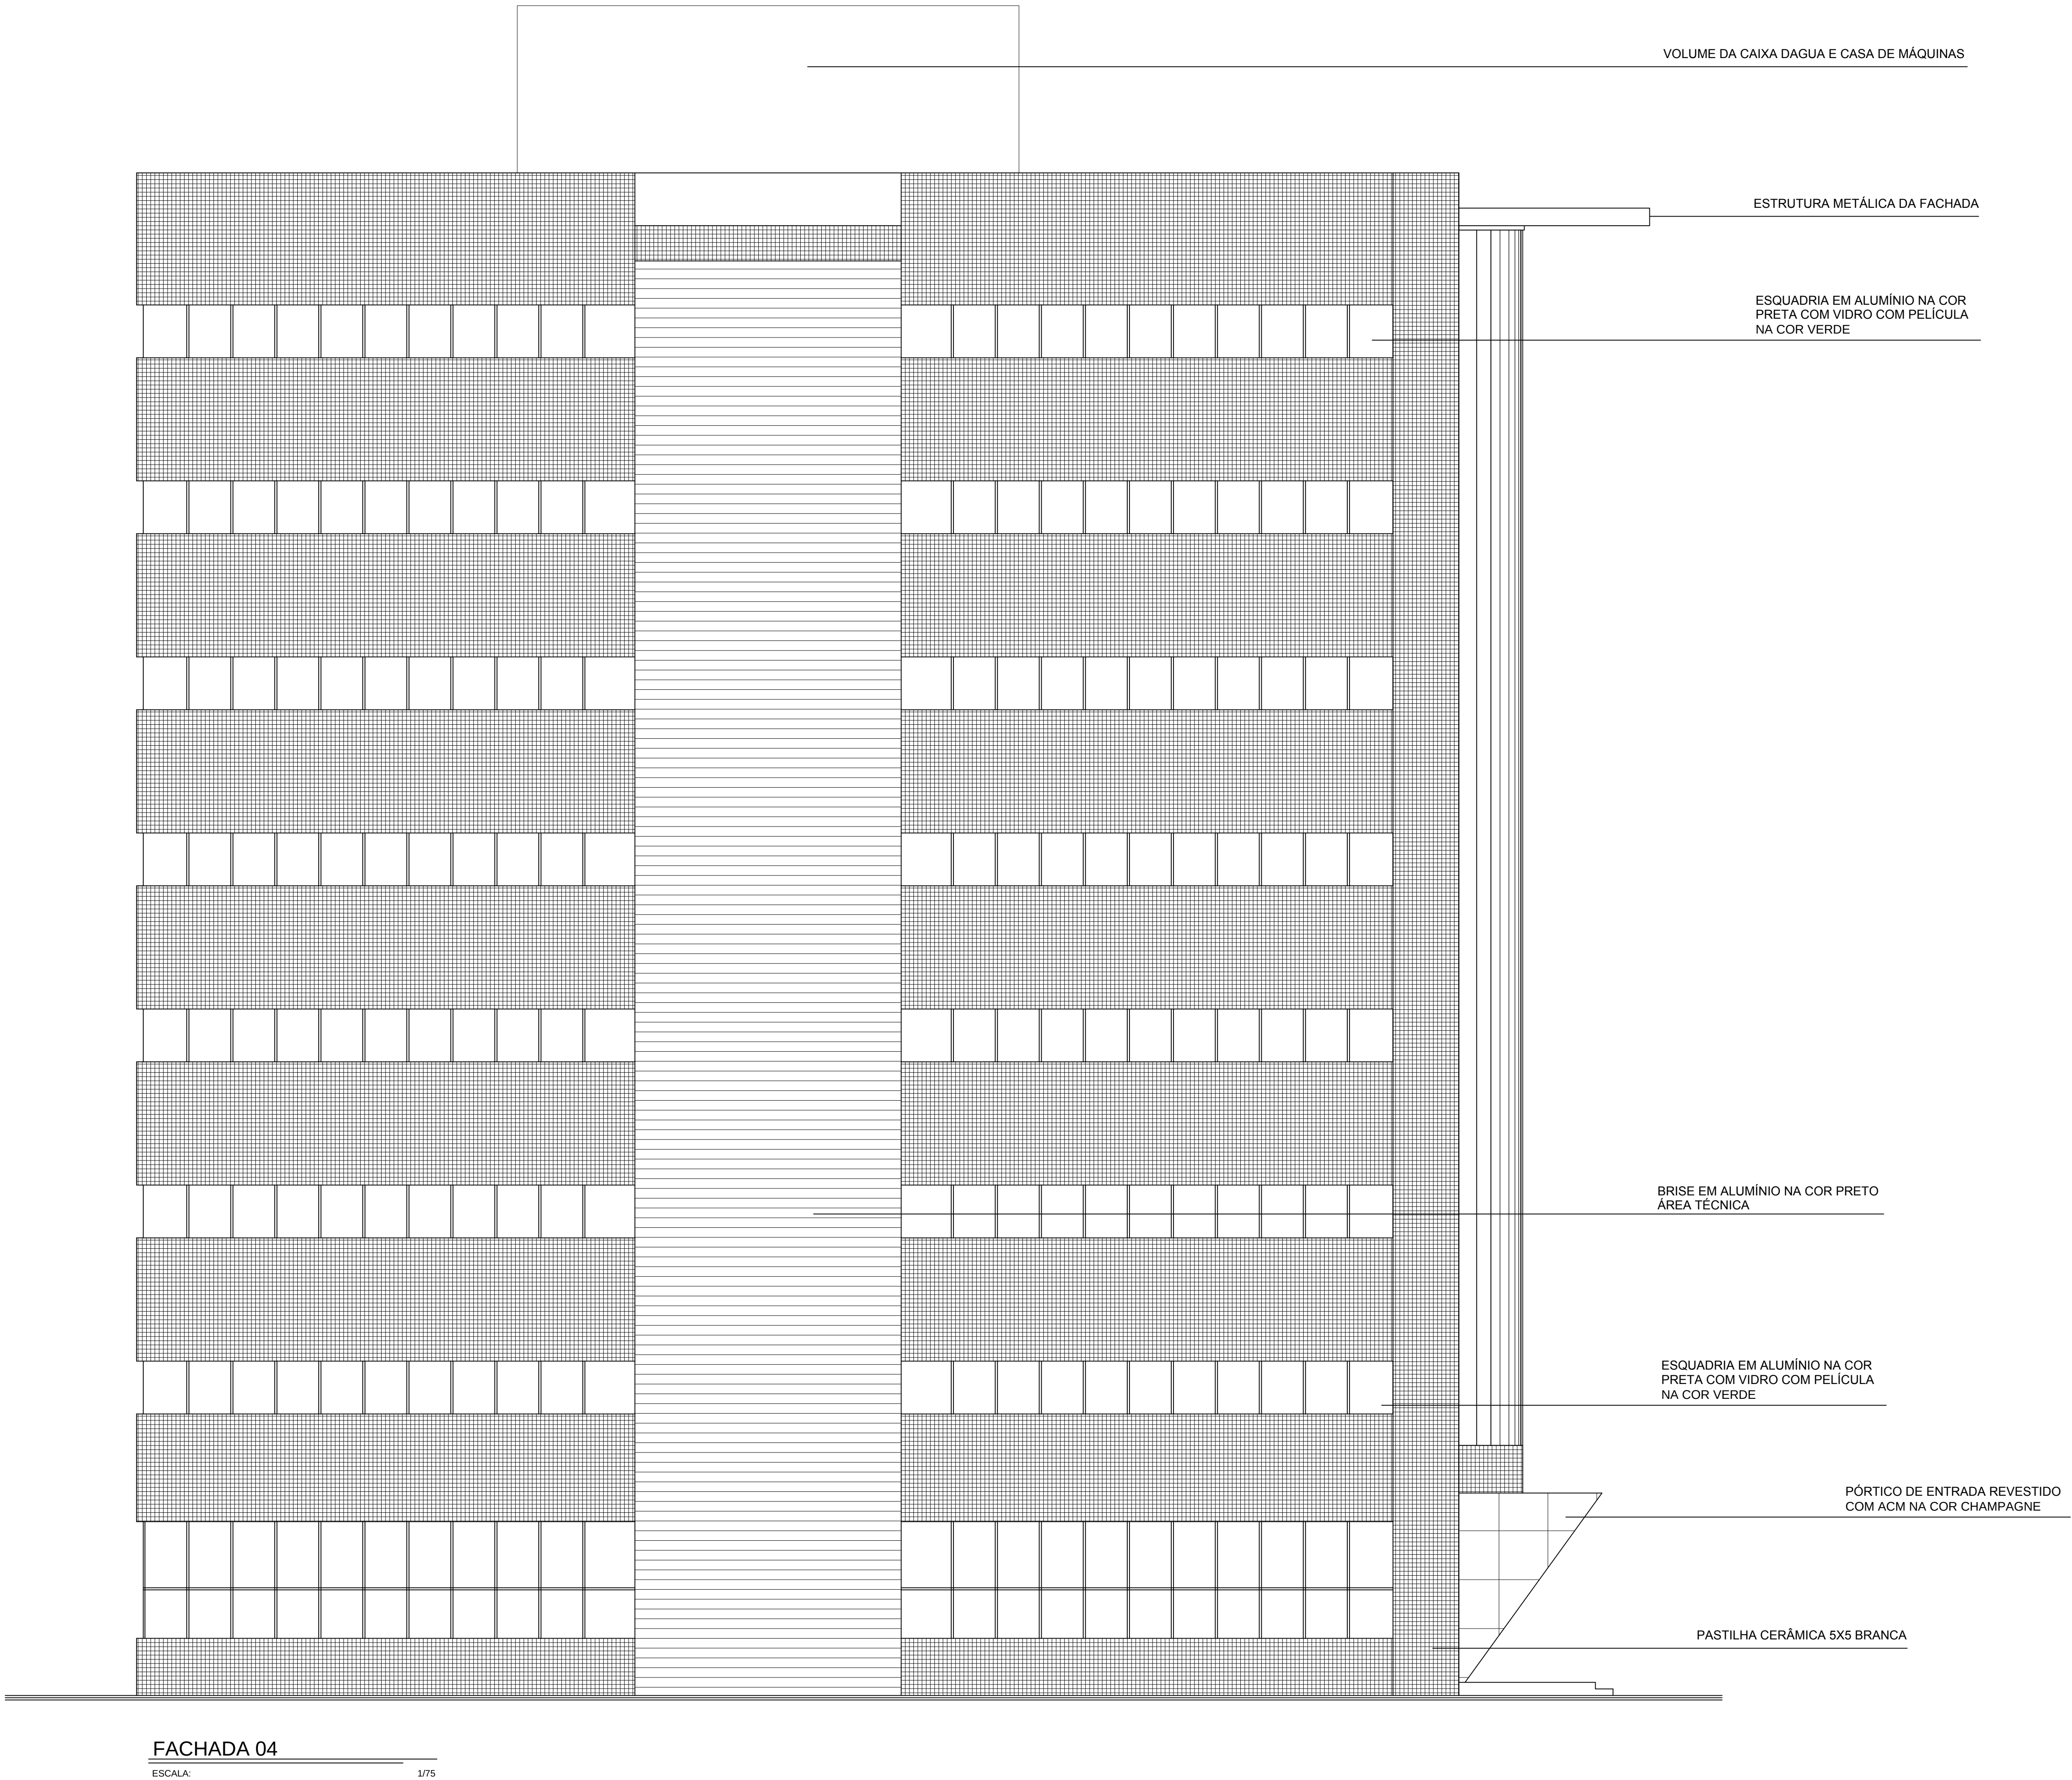

TRIBUNAL DE JUSTIÇA DO ESTADO DO AMAZONAS
DIVISÃO DE ENGENHARIA



DESEMBARGADORA PRESIDENTE: MARIA DAS GRAÇAS PESSOA FIGUEIREDO

RESPONSÁVEL TÉCNICO

AUTOR DO PROJETO: ROMMEL PINHEIRO AKEL CAU A83493-9


OBRA:
FÓRUM CÍVEL - 2014

PRÓPRIETÁRIO:
TRIBUNAL DE JUSTIÇA DO ESTADO DO AMAZONAS

ETAPA: PROJETO DE ARQUITETURA	DATA: SETEMBRO/2014
CONTEÚDO: FACHADA 04	ESCALA: 1/75

ENDEREÇO DA OBRA:
HENIOCHI REIS- Av. Paratiba, s/n - São Francisco, CEP: 69079-265

PRANCHA:
010

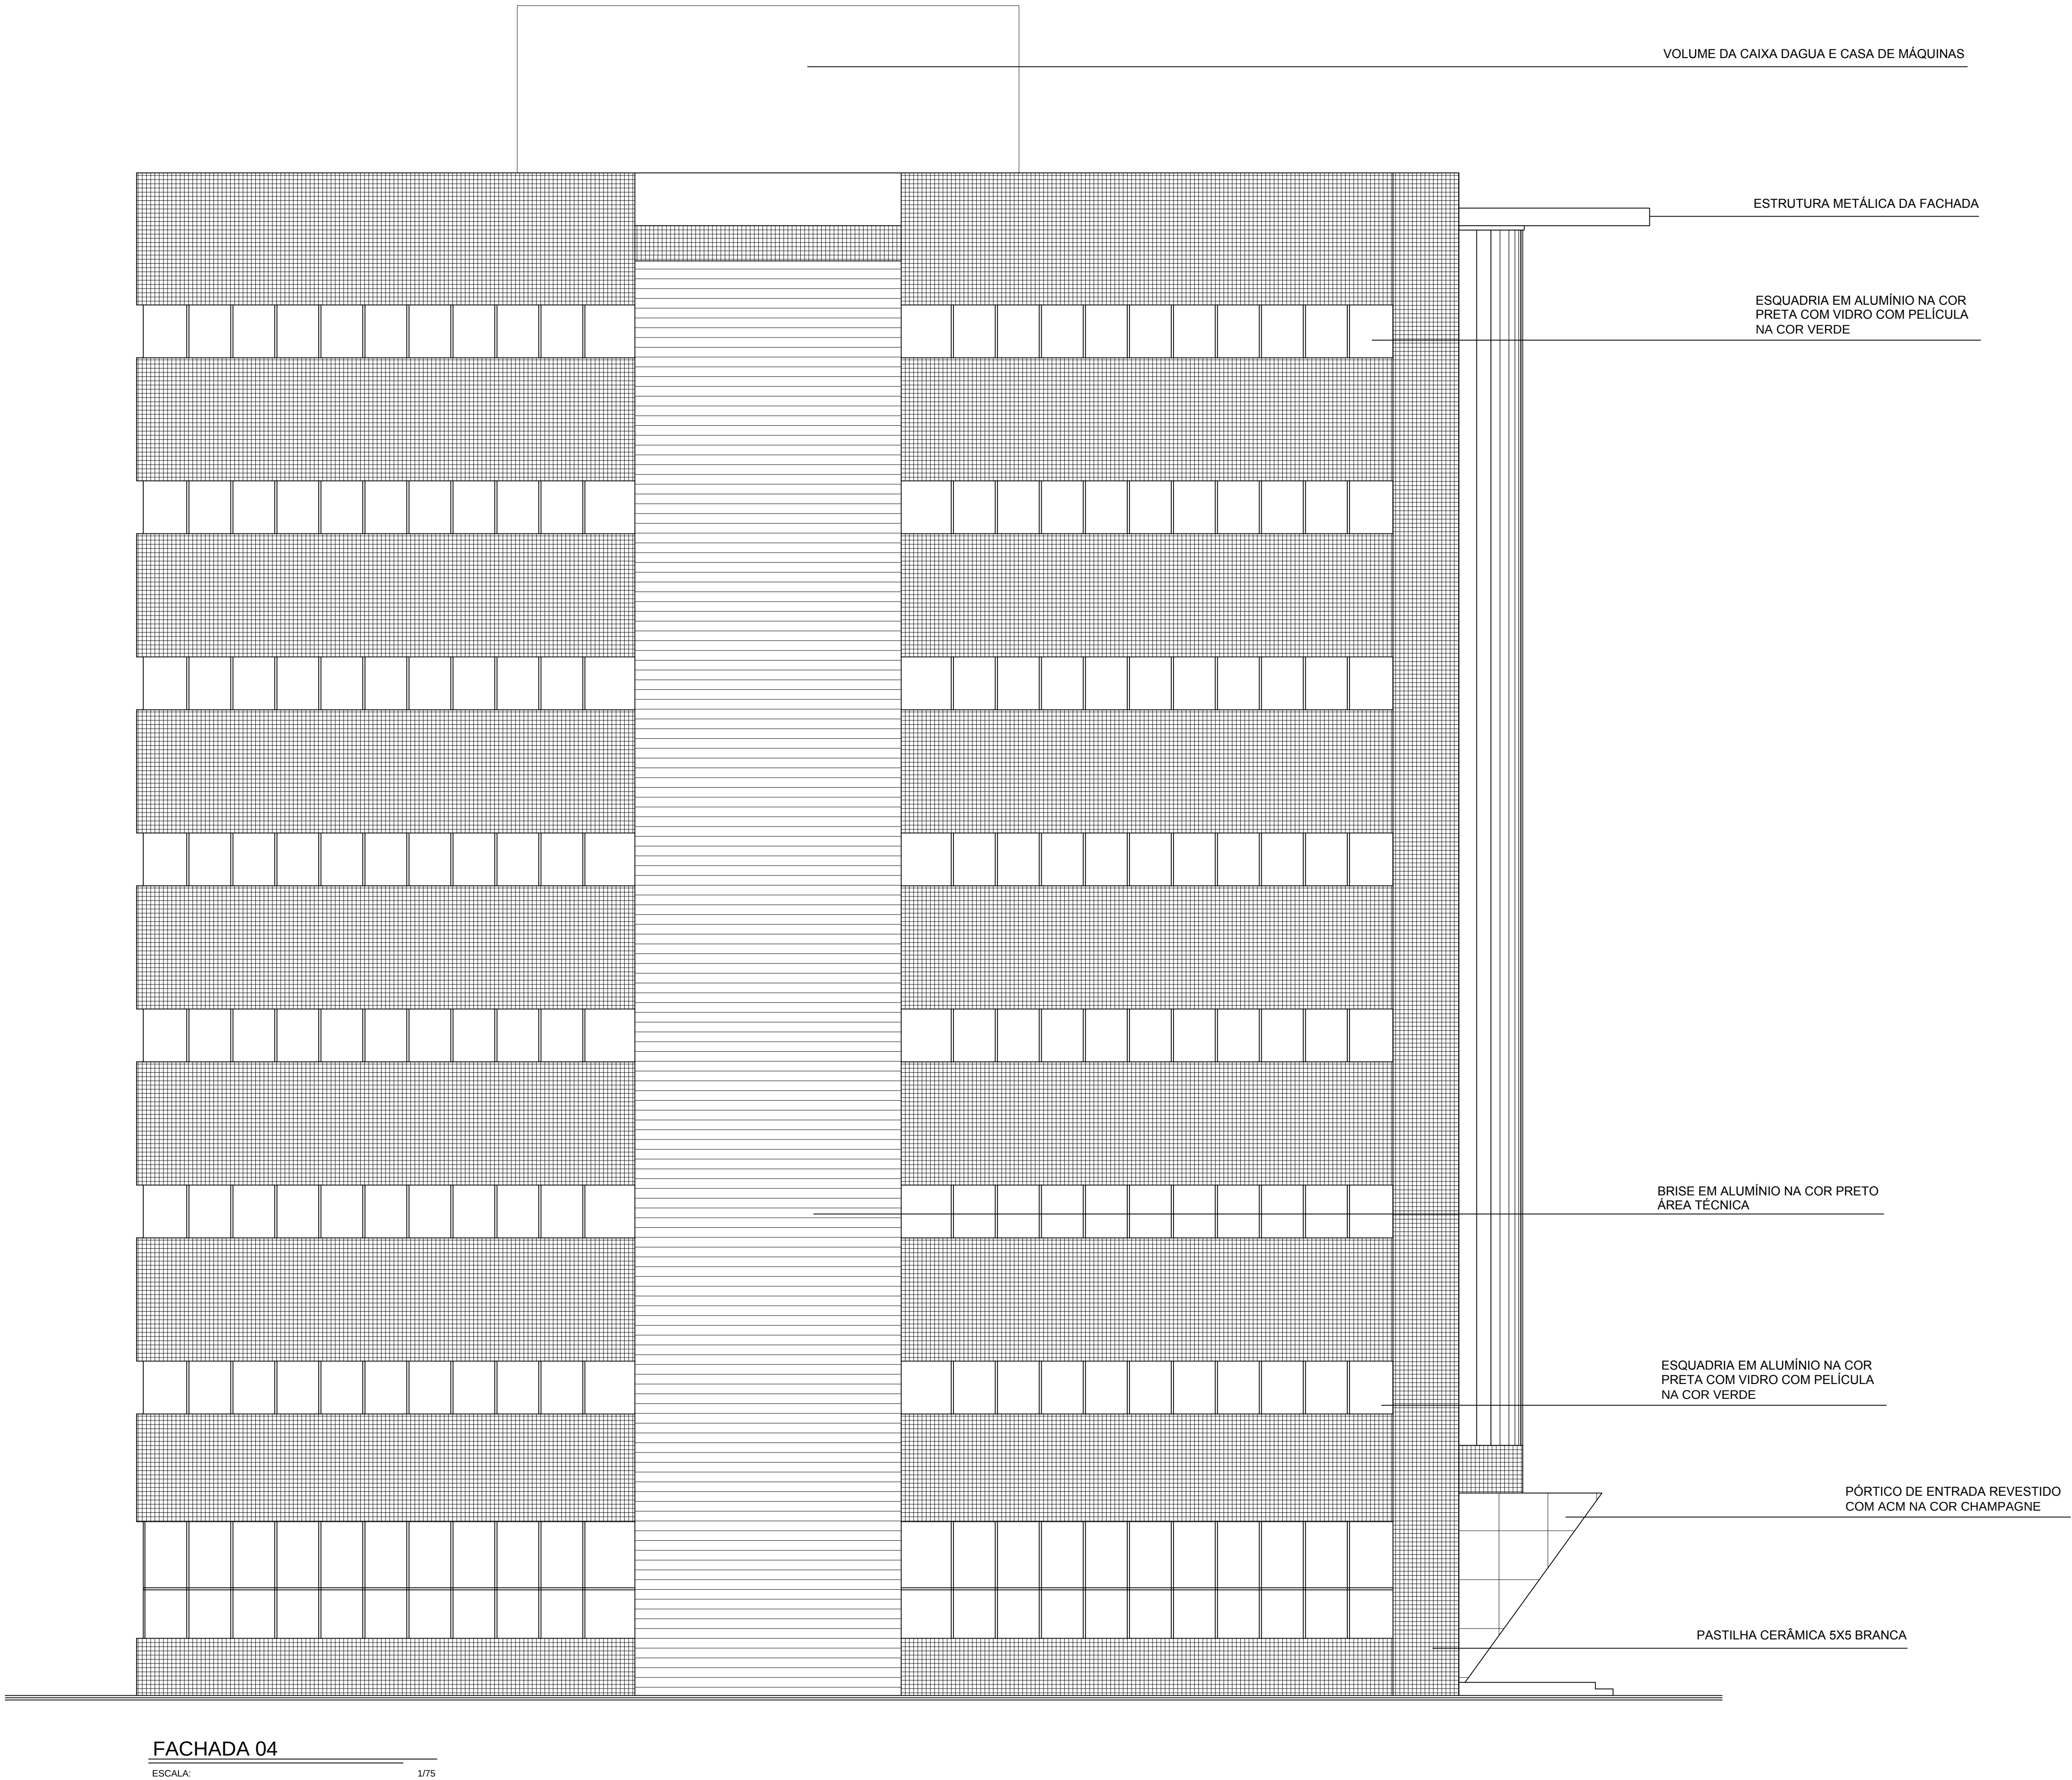

TRIBUNAL DE JUSTIÇA DO ESTADO DO AMAZONAS
DIVISÃO DE ENGENHARIA



DESEMBARGADORA PRESIDENTE: MARIA DAS GRAÇAS PESSOA FIGUEIREDO

RESPONSÁVEL TÉCNICO

AUTOR DO PROJETO: ROMMEL PINHEIRO AKEL CAU A83493-9

OBRA:
FÓRUM CÍVEL - 2014

PRÓPRIETÁRIO:
TRIBUNAL DE JUSTIÇA DO ESTADO DO AMAZONAS

ETAPA:
PROJETO DE ARQUITETURA

CONTEÚDO:
FACHADA 04


DATA:
SETEMBRO/2014

ESCALA:
1/75

ENDEREÇO DA OBRA:
HENIOCHI REIS- Av. Paratiba, s/n - São Francisco, CEP: 69079-265

PRANCHA:

010

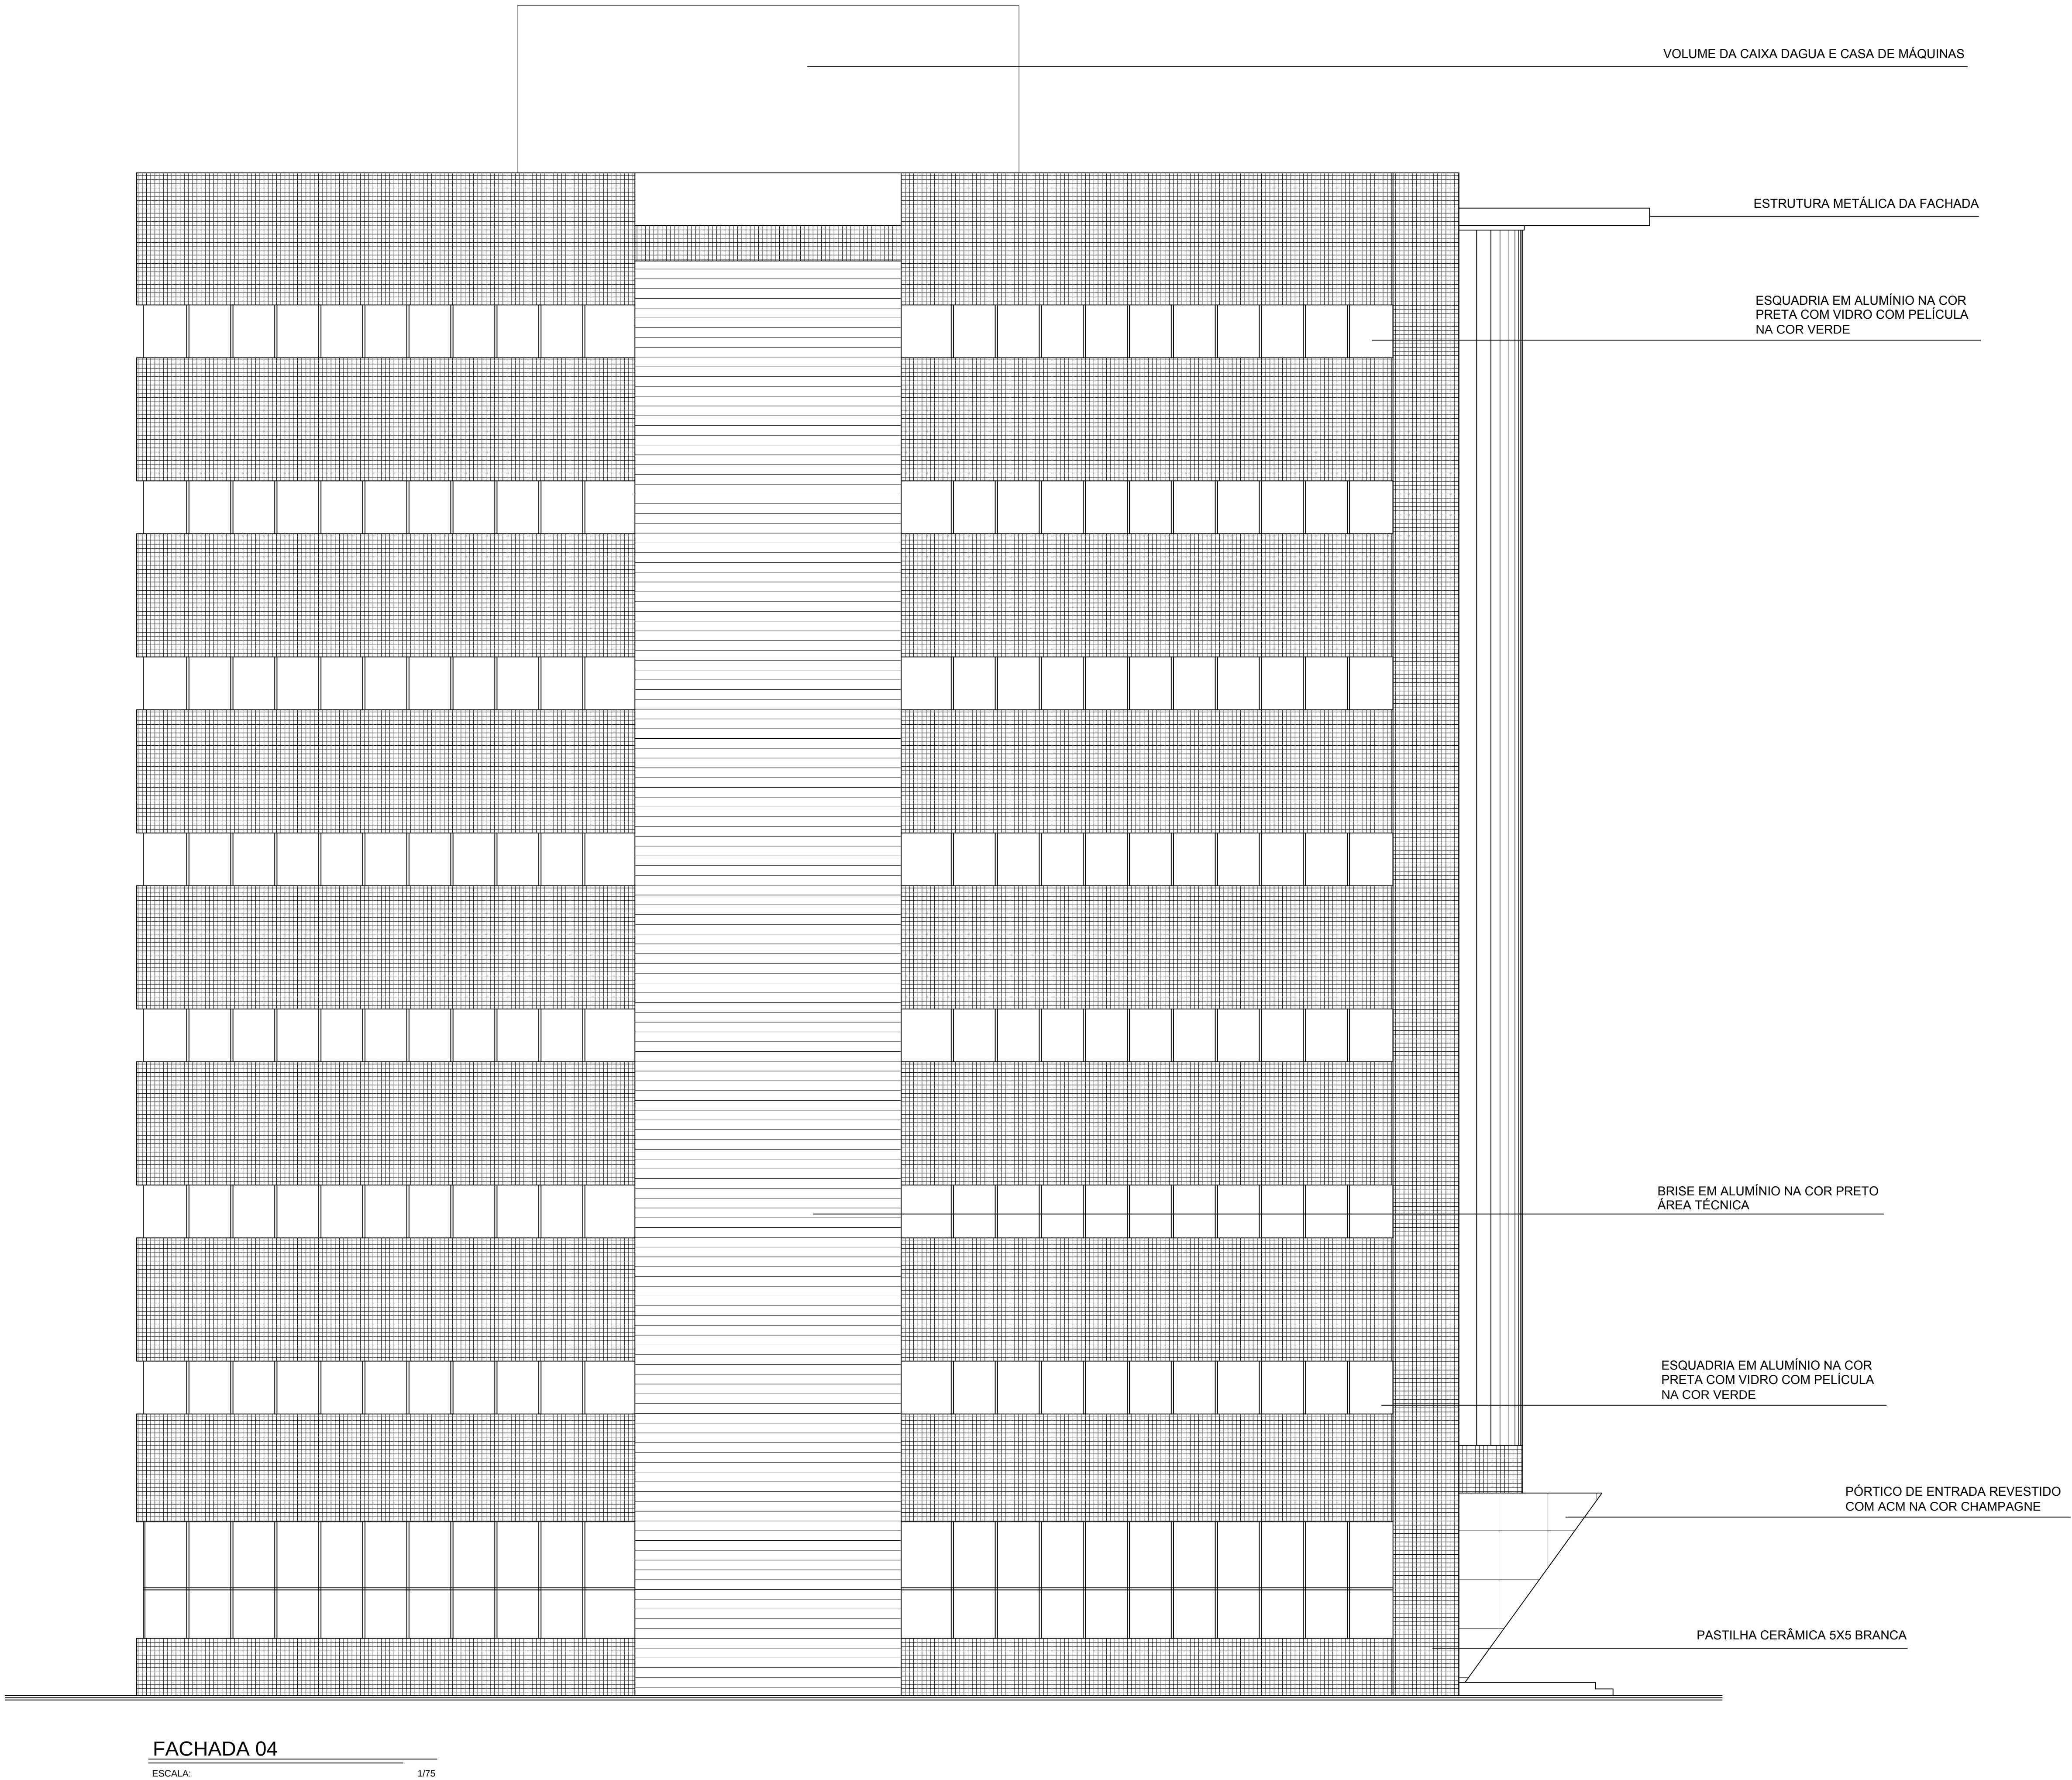

TRIBUNAL DE JUSTIÇA DO ESTADO DO AMAZONAS
DIVISÃO DE ENGENHARIA



DESEMBARGADORA PRESIDENTE: MARIA DAS GRAÇAS PESSOA FIGUEIREDO

RESPONSÁVEL TÉCNICO

AUTOR DO PROJETO: ROMMEL PINHEIRO AKEL CAU A83493-9

OBRA:
FÓRUM CÍVEL - 2014

PRÓPRIETÁRIO:
TRIBUNAL DE JUSTIÇA DO ESTADO DO AMAZONAS

ETAPA:
PROJETO DE ARQUITETURA

CONTEÚDO:
FACHADA 04


DATA:
SETEMBRO/2014

ESCALA:
1/75

ENDEREÇO DA OBRA:
HENIOH REIS- Av. Paratiba, s/n - São Francisco, CEP: 69079-265

PRANCHA:

010

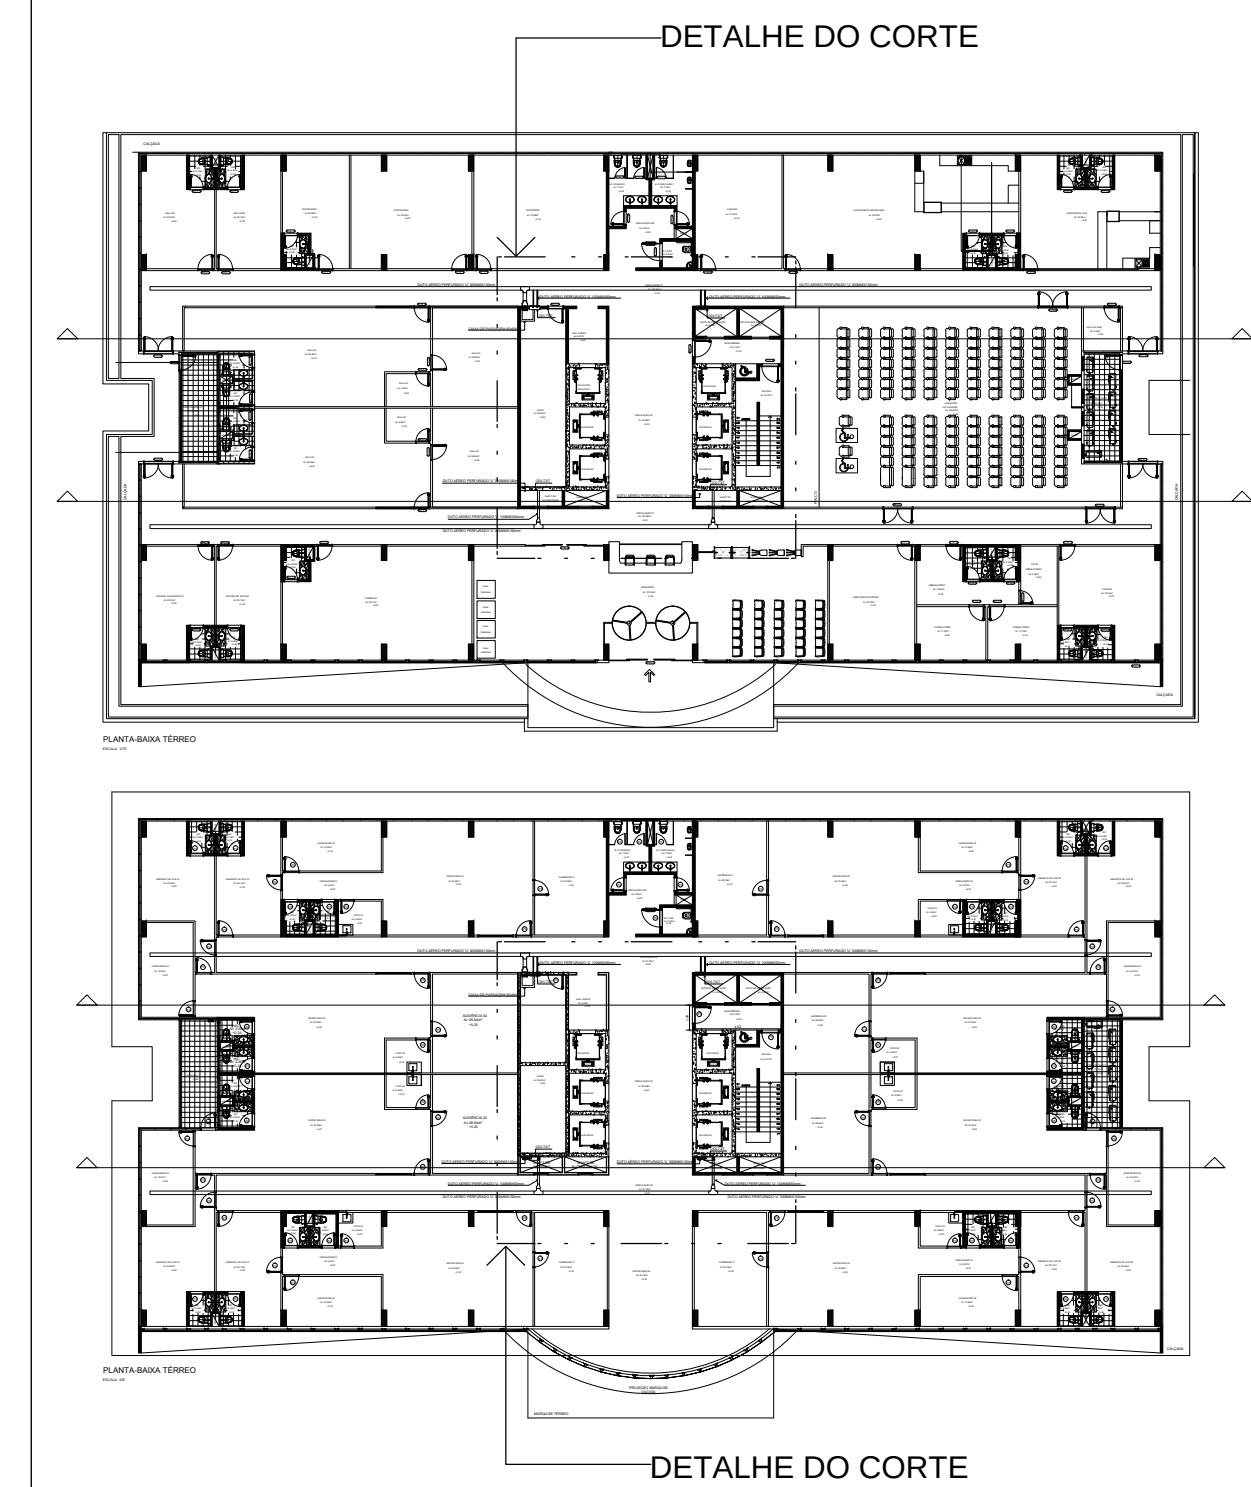

TRIBUNAL DE JUSTIÇA DO ESTADO DO AMAZONAS
DIVISÃO DE ENGENHARIA



DESEMBARGADOR PRESIDENTE: MARIA DAS GRAÇAS PESSOA FIGUEIREDO

RESPONSÁVEL TÉCNICO

AUTOR DO PROJETO: RICARDO CORREA - CREA/AM 15821
LUIZ QUEIROGA - CREA/PB RPS-200

OBRA:

FÓRUM CÍVEL 2014

PROPRIETÁRIO:
TRIBUNAL DE JUSTIÇA DO ESTADO DO AMAZONAS

ETAPA:
PROJETO ELÉTRICO
CONTEÚDO:
CORTE ESQUEMÁTICO - DOS QUADROS DE AR COND. - TÉRREO E TIPO -

PRANCH	01
--------	----