



PLANTA BAIXA-TÉRREO

ESCALA: 1/100

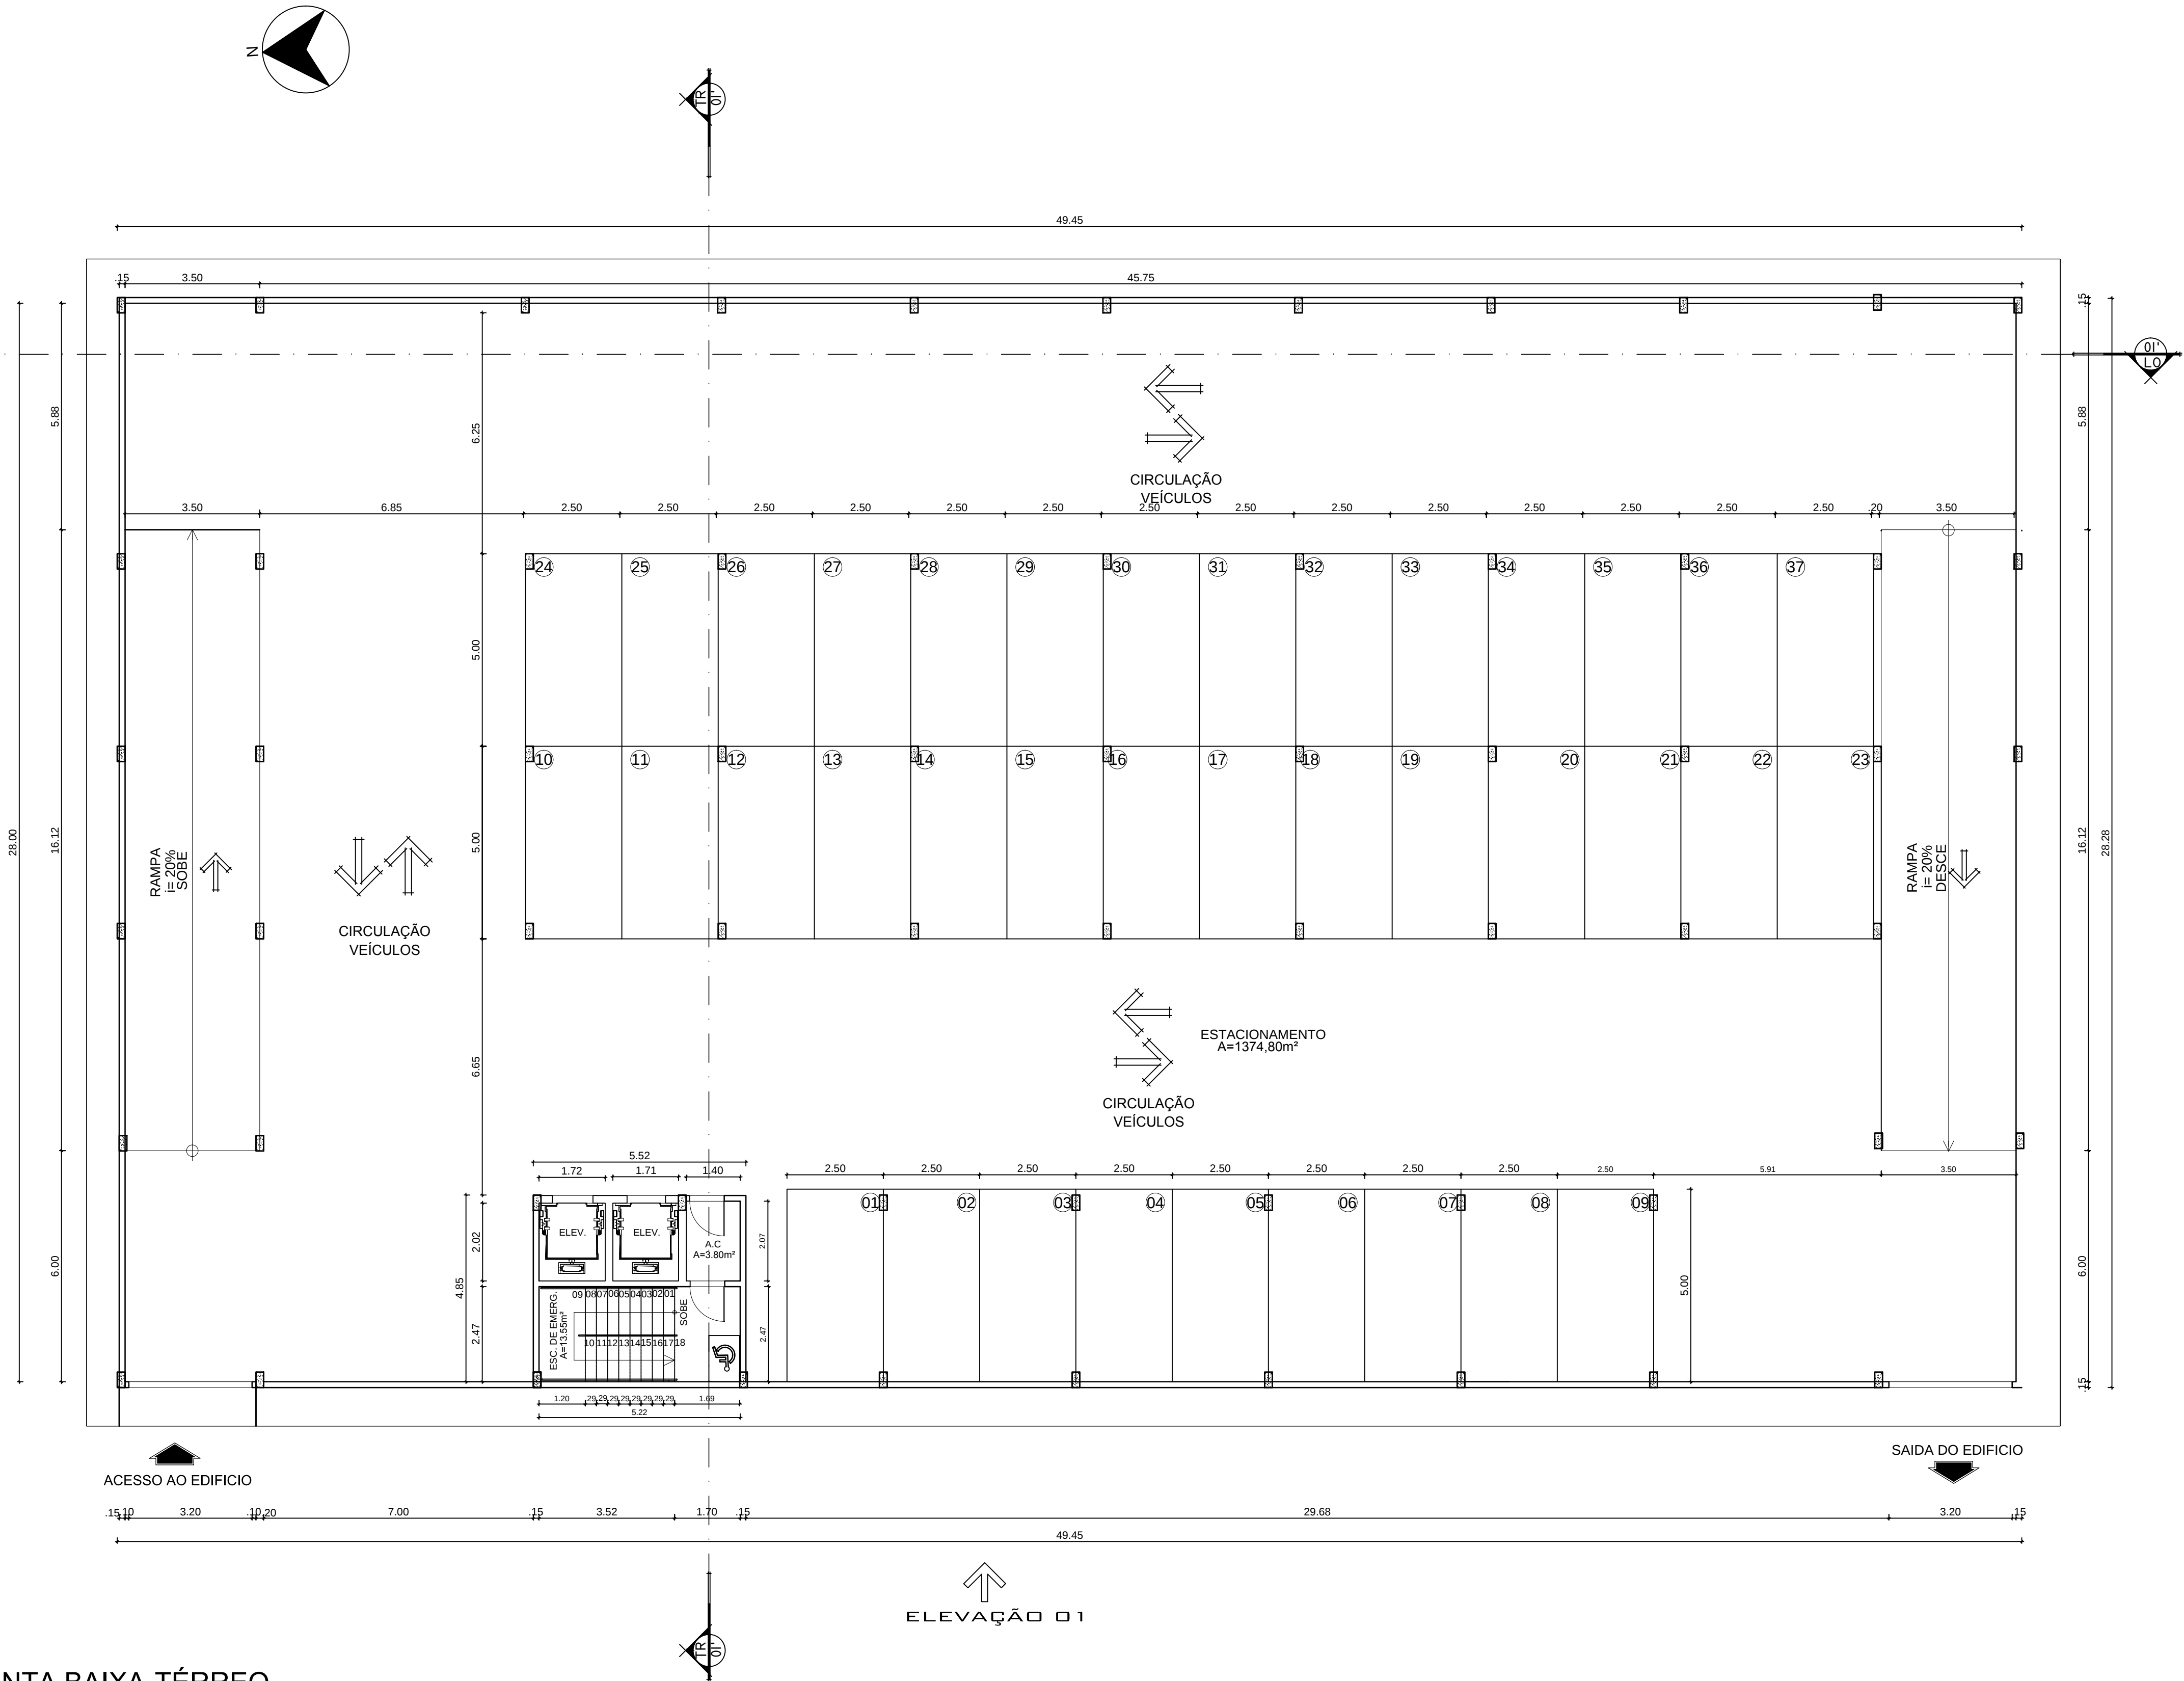

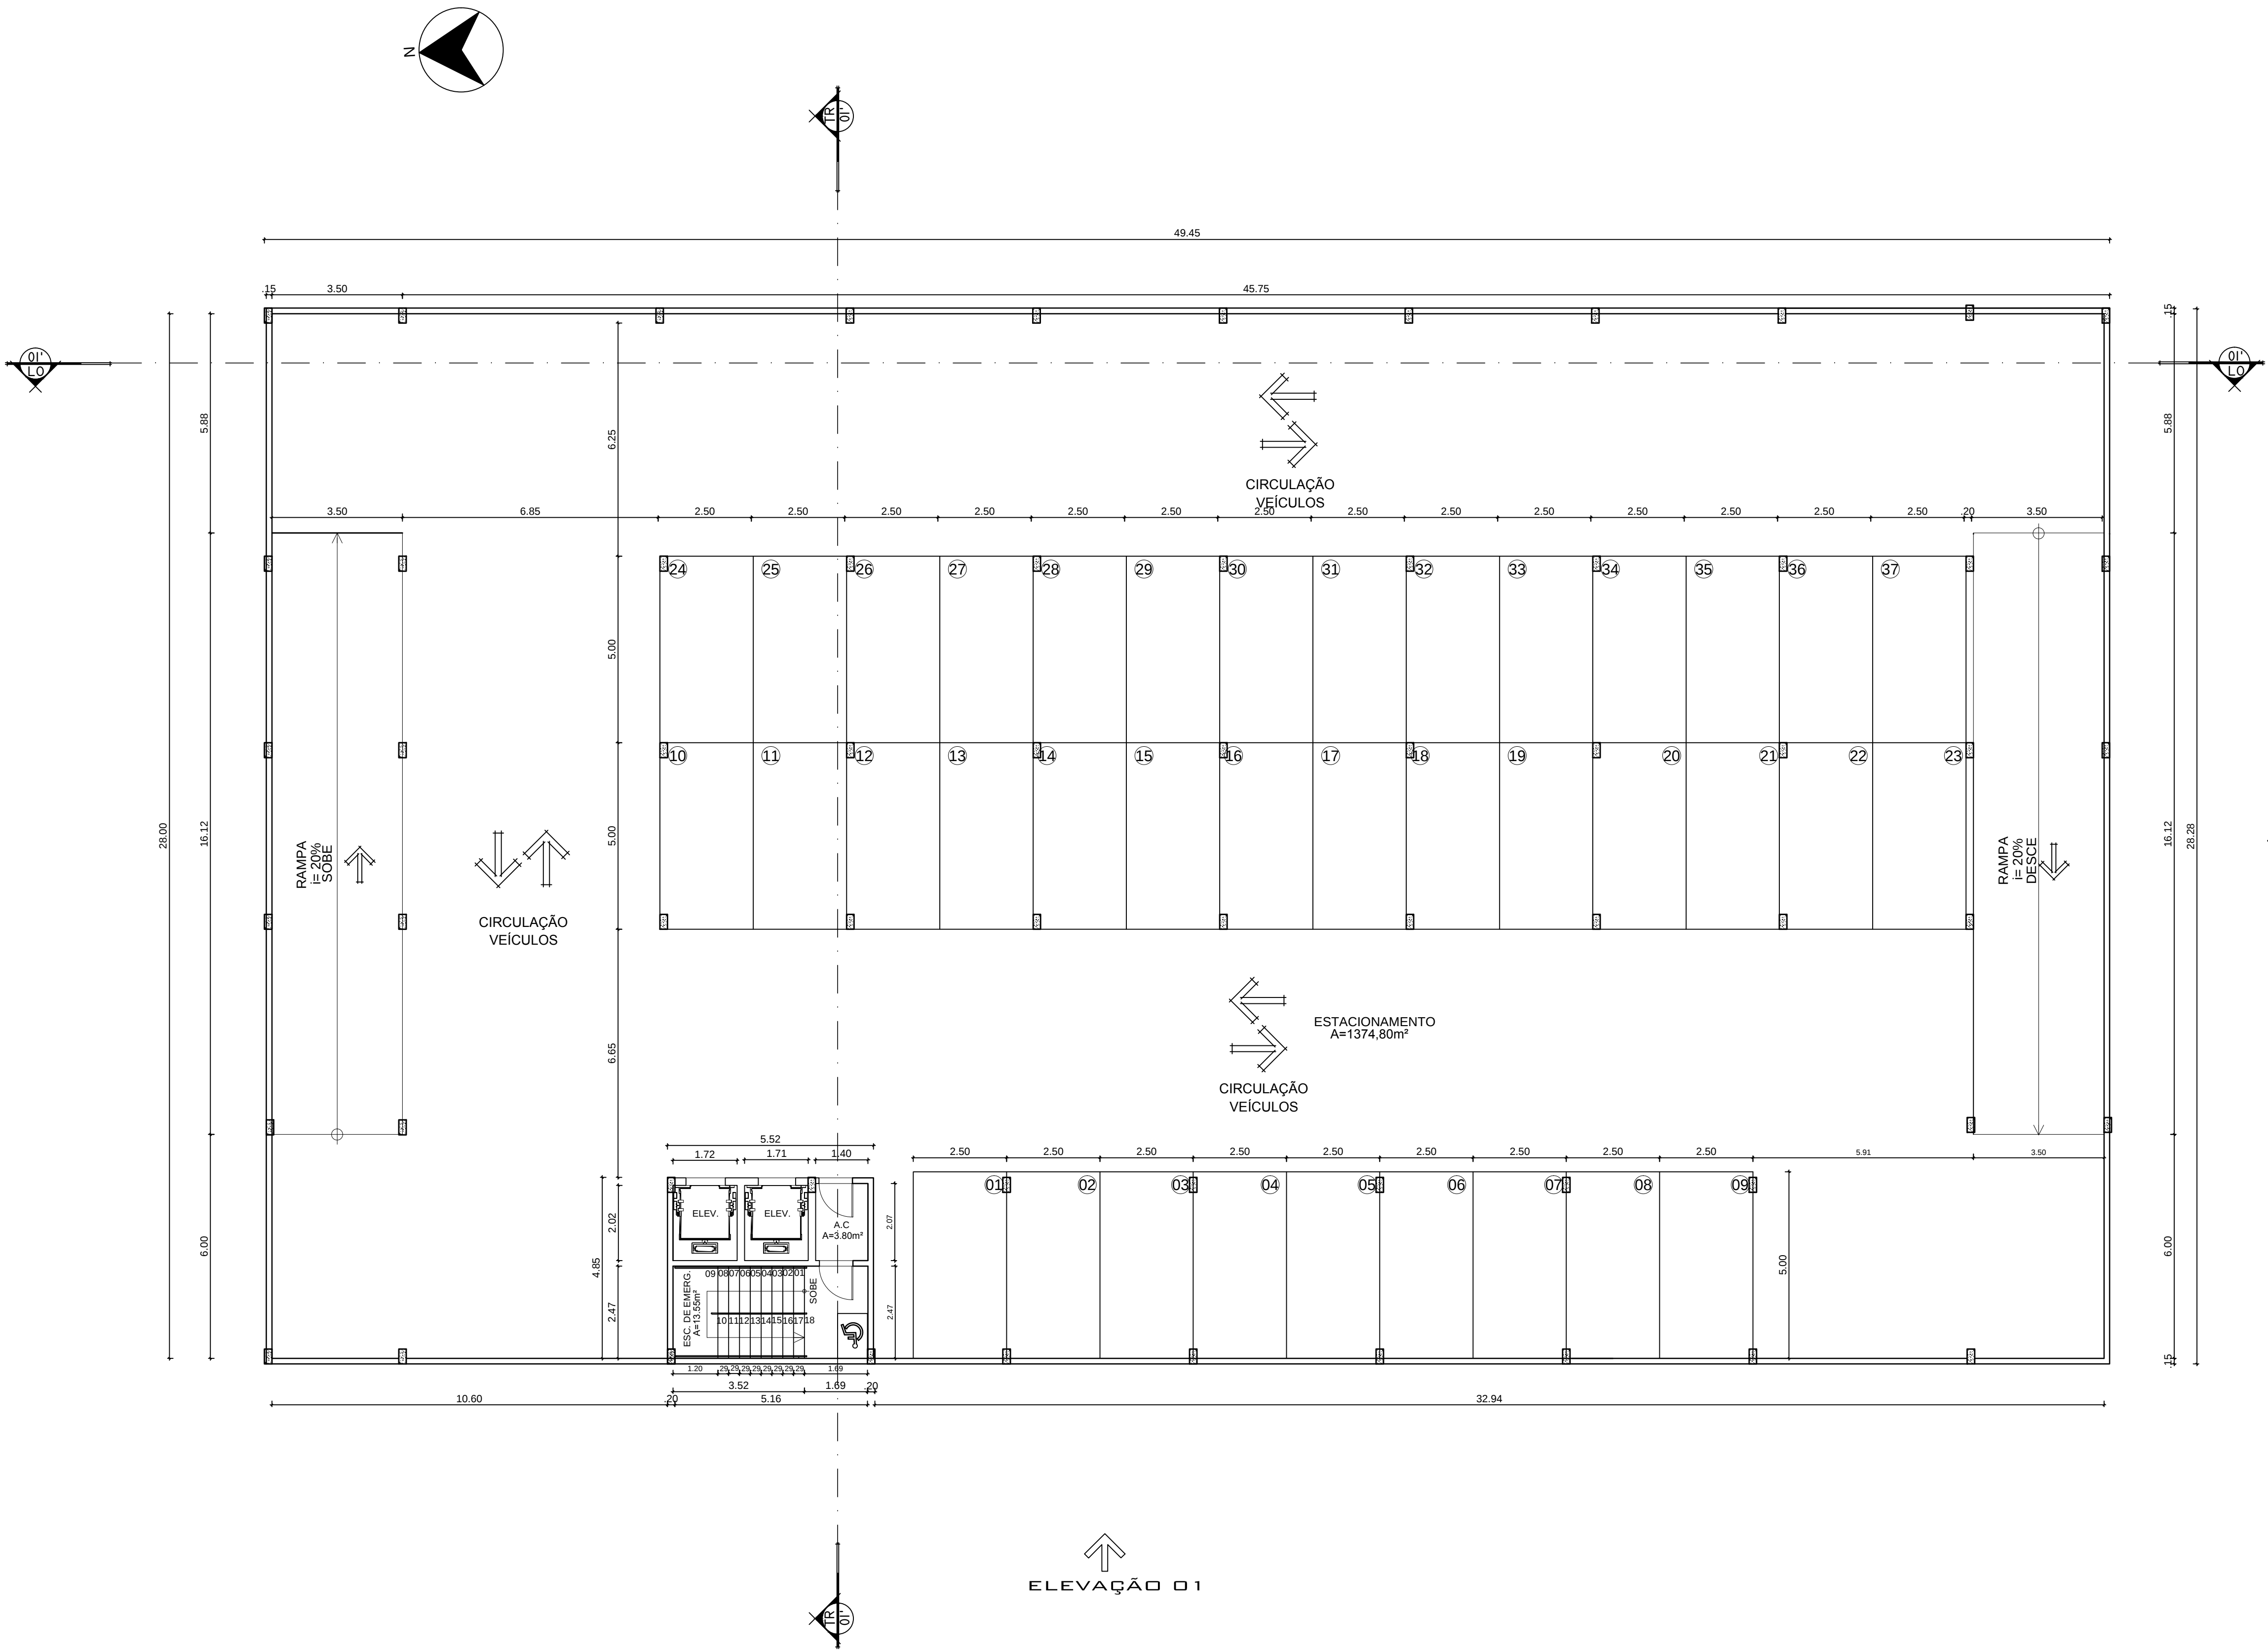

PLANTA BAIXA-1° AO 5° PAVIMENTO

ESCALA: 1/100

TRIBUNAL DE JUSTIÇA DO ESTADO DO AMAZONAS
DIVISÃO DE ENGENHARIA



DESEMBARGADOR PRESIDENTE: MARIA DAS GRAÇAS PESSOA FIGUEIREDO

RESPONSÁVEL TÉCNICO

AUTOR DO PROJETO: ROMMEL PINHEIRO AKEL. CAU: A83493-9/AM

OBRA:

FÓRUM CÍVEL 2014


PROPRIETÁRIO:
TRIBUNAL DE JUSTIÇA DO ESTADO DO AMAZONAS

ETAPA:
PROJETO DE ARQUITETURA
CONTEÚDO:
EDIFÍCIO GARAGEM

DATA:
SET/2014
ESCALA:
INDICADA

ENDEREÇO DA OBRA:
Av. Parailba, s/n - São Francisco, CEP: 69079-265

PRANCHA:
002

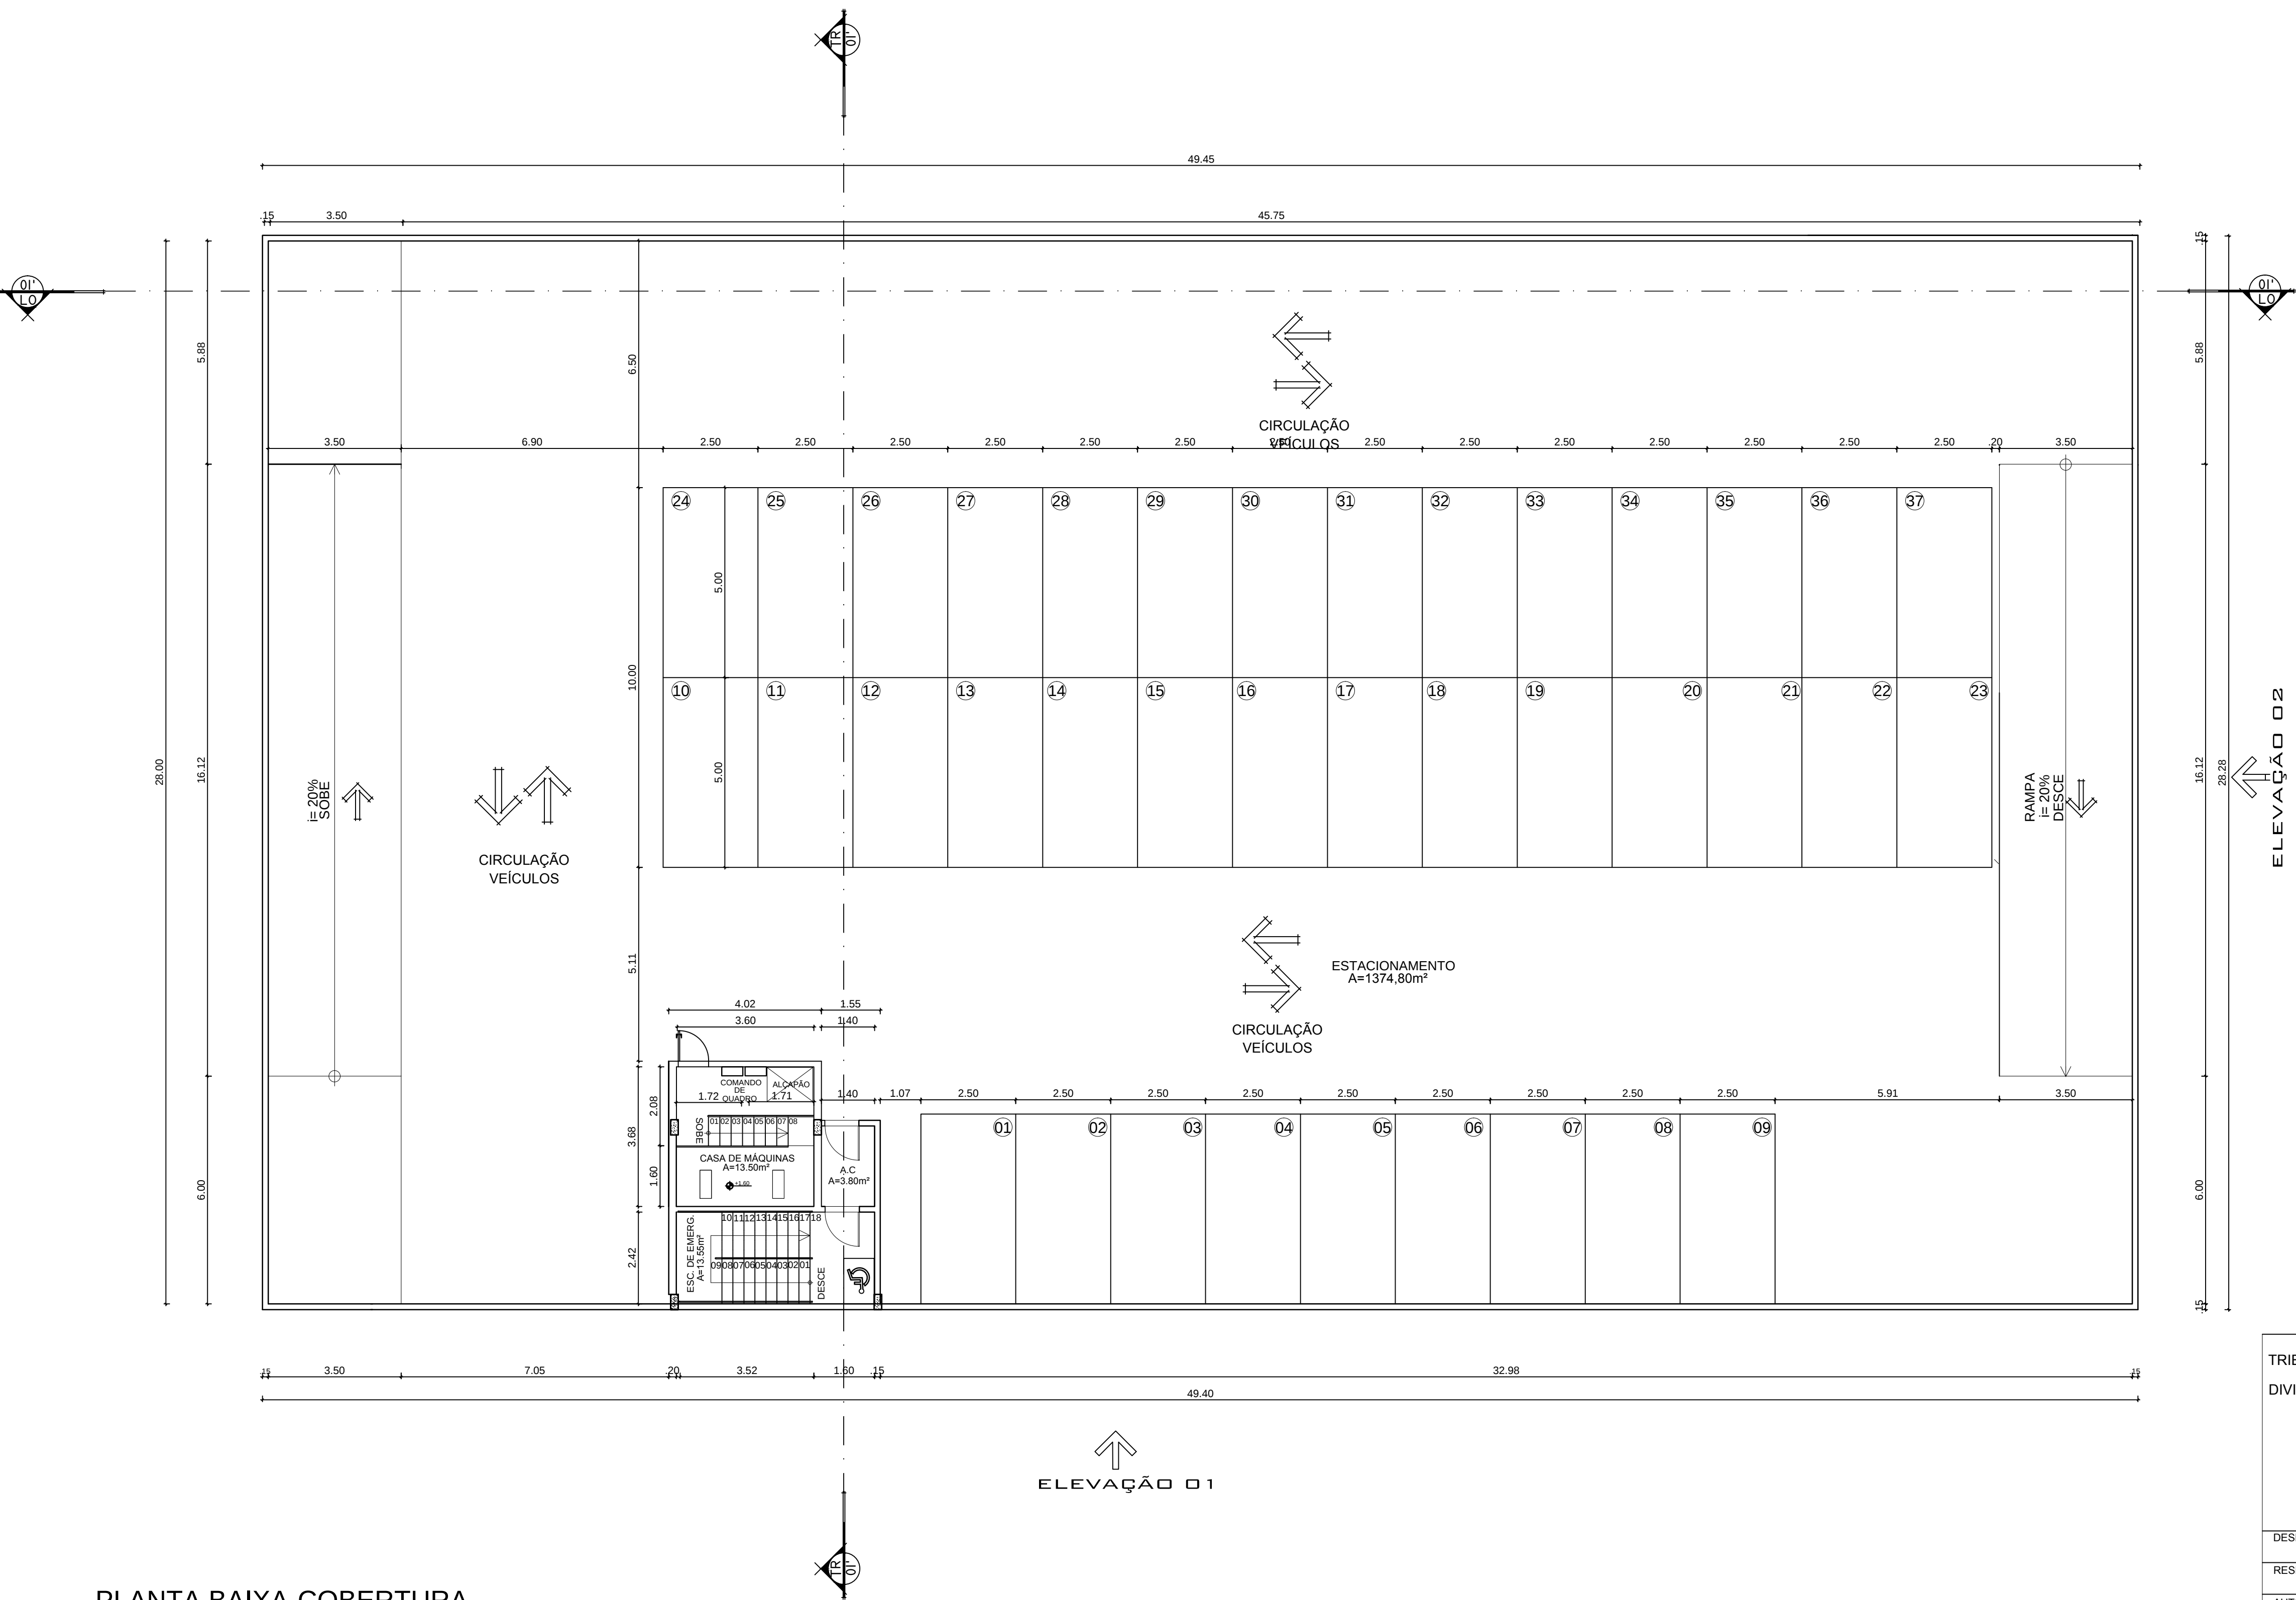

PLANTA BAIXA-COBERTURA

ESCALA: 1/100



TRIBUNAL DE JUSTIÇA DO ESTADO DO AMAZONAS
DIVISÃO DE ENGENHARIA

DESEMBARGADOR PRESIDENTE: MARIA DAS GRAÇAS PESSOA FIGUEIREDO

RESPONSÁVEL TÉCNICO

AUTOR DO PROJETO: ROMMEL PINHEIRO AKEL. CAU: A83493-9/AM

OBRA:

FÓRUM CÍVEL 2014


PROPRIETÁRIO:
TRIBUNAL DE JUSTIÇA DO ESTADO DO AMAZONAS

ETAPA:
PROJETO DE ARQUITETURA
CONTEUDO:
EDIFÍCIO GARAGEM

DATA:
SET/2014
ESCALA:
INDICADA

ENDEREÇO DA OBRA:
Av. Parailba, s/n - São Francisco, CEP: 69079-265


PRANCHA:
003

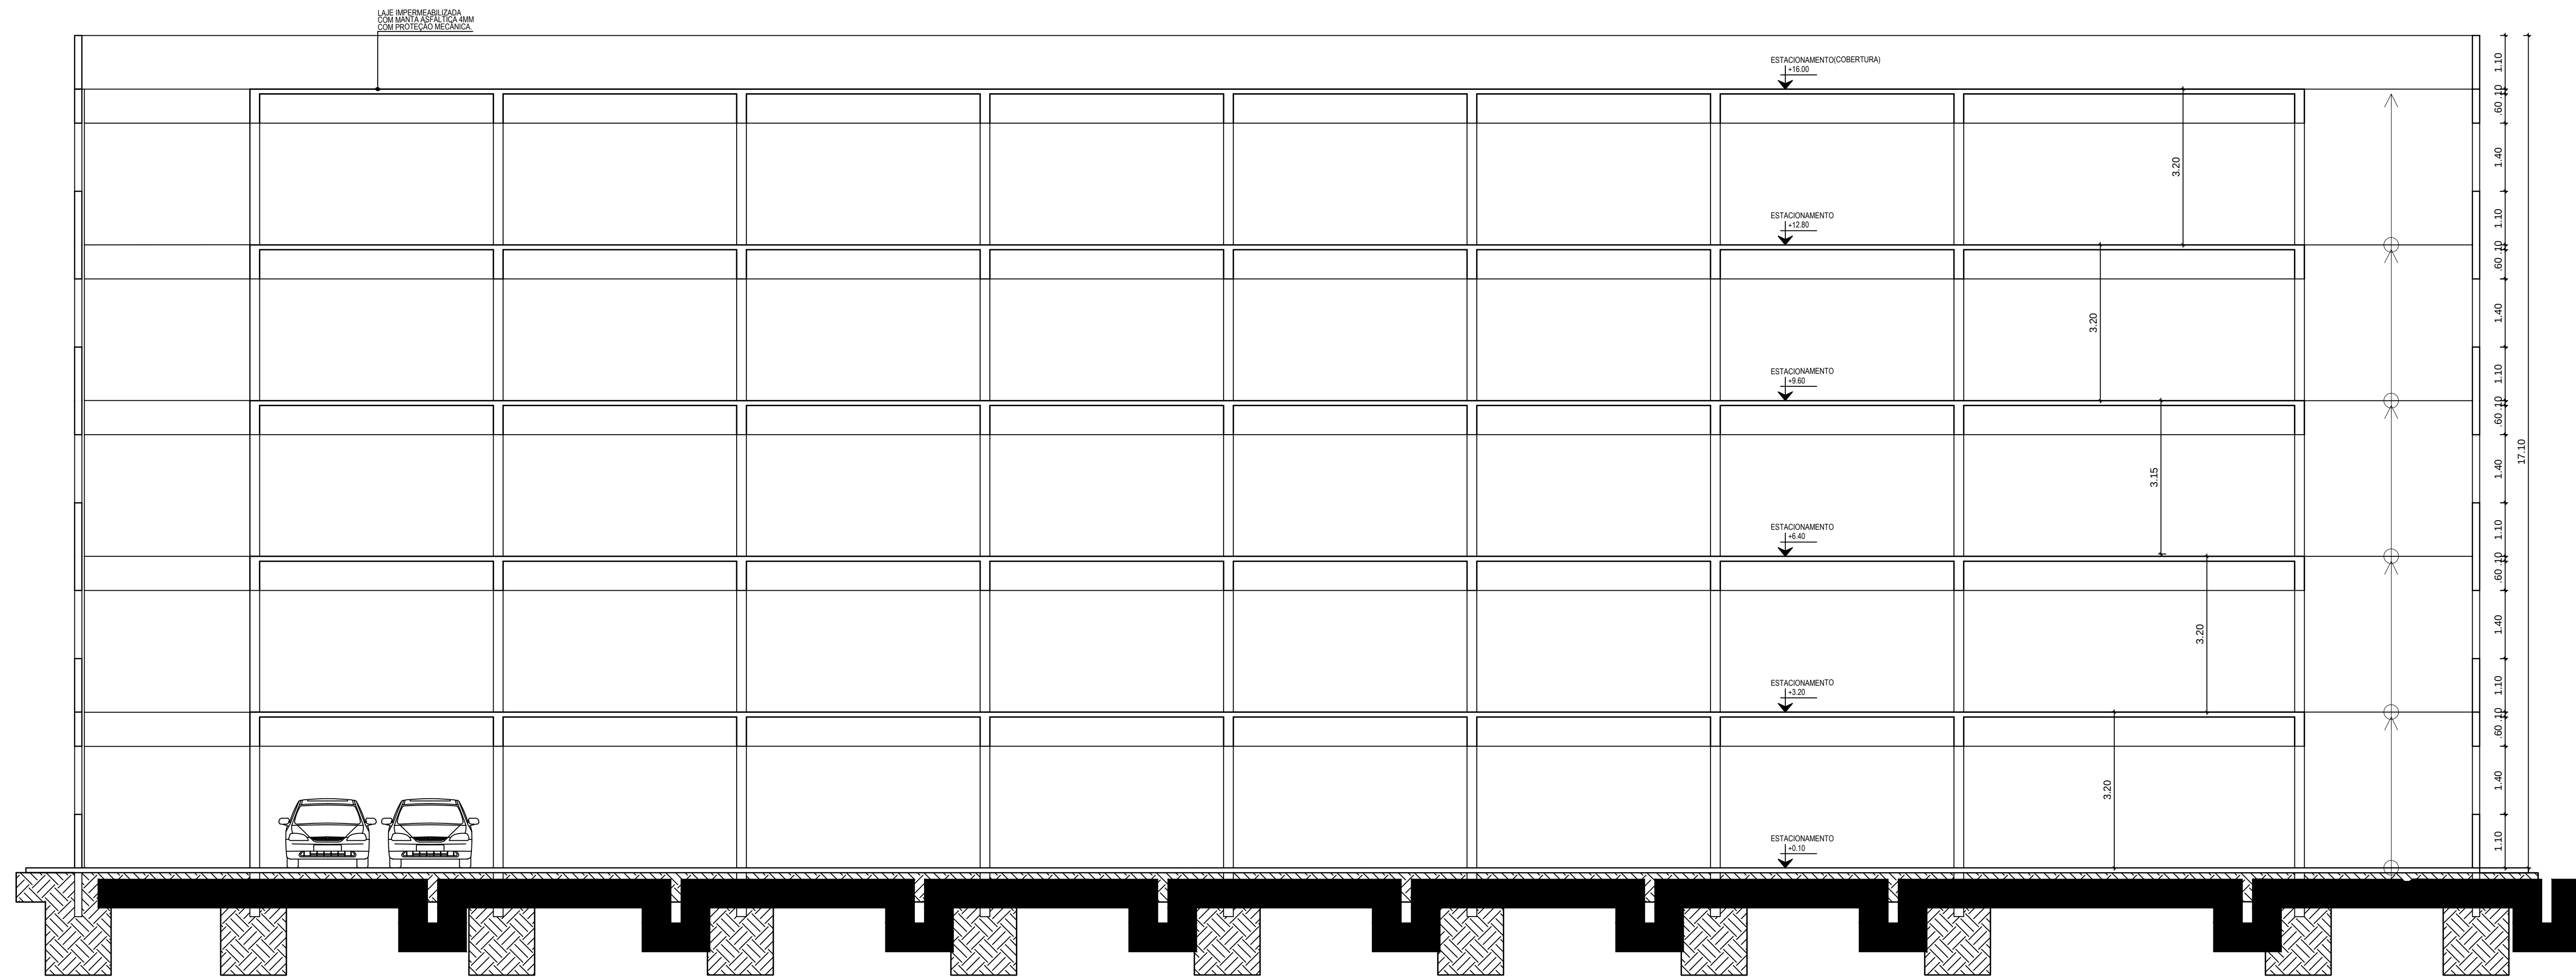

CORTE LONGITUDINAL- 01

ESCALA: 1/75

TRIBUNAL DE JUSTIÇA DO ESTADO DO AMAZONAS DIVISÃO DE ENGENHARIA			
DESEMBARGADOR PRESIDENTE: MARIA DAS GRAÇAS PESSOA FIGUEIREDO			
RESPONSÁVEL TÉCNICO			
AUTOR DO PROJETO: ROMMEL PINHEIRO AKEL. CAU: A83493-SIAM			
OBRA: FÓRUM CÍVEL 2014			
PROPRIETÁRIO: TRIBUNAL DE JUSTIÇA DO ESTADO DO AMAZONAS			
ETAPA: PROJETO DE ARQUITETURA		DATA: SET/2014	
CONTEUDO: EDIFÍCIO GARAGEM		ESCALA: INDICADA	
ENDEREÇO DA OBRA: Av. Parailba, s/n - São Francisco, CEP: 69079-265			PRANCHA: 004

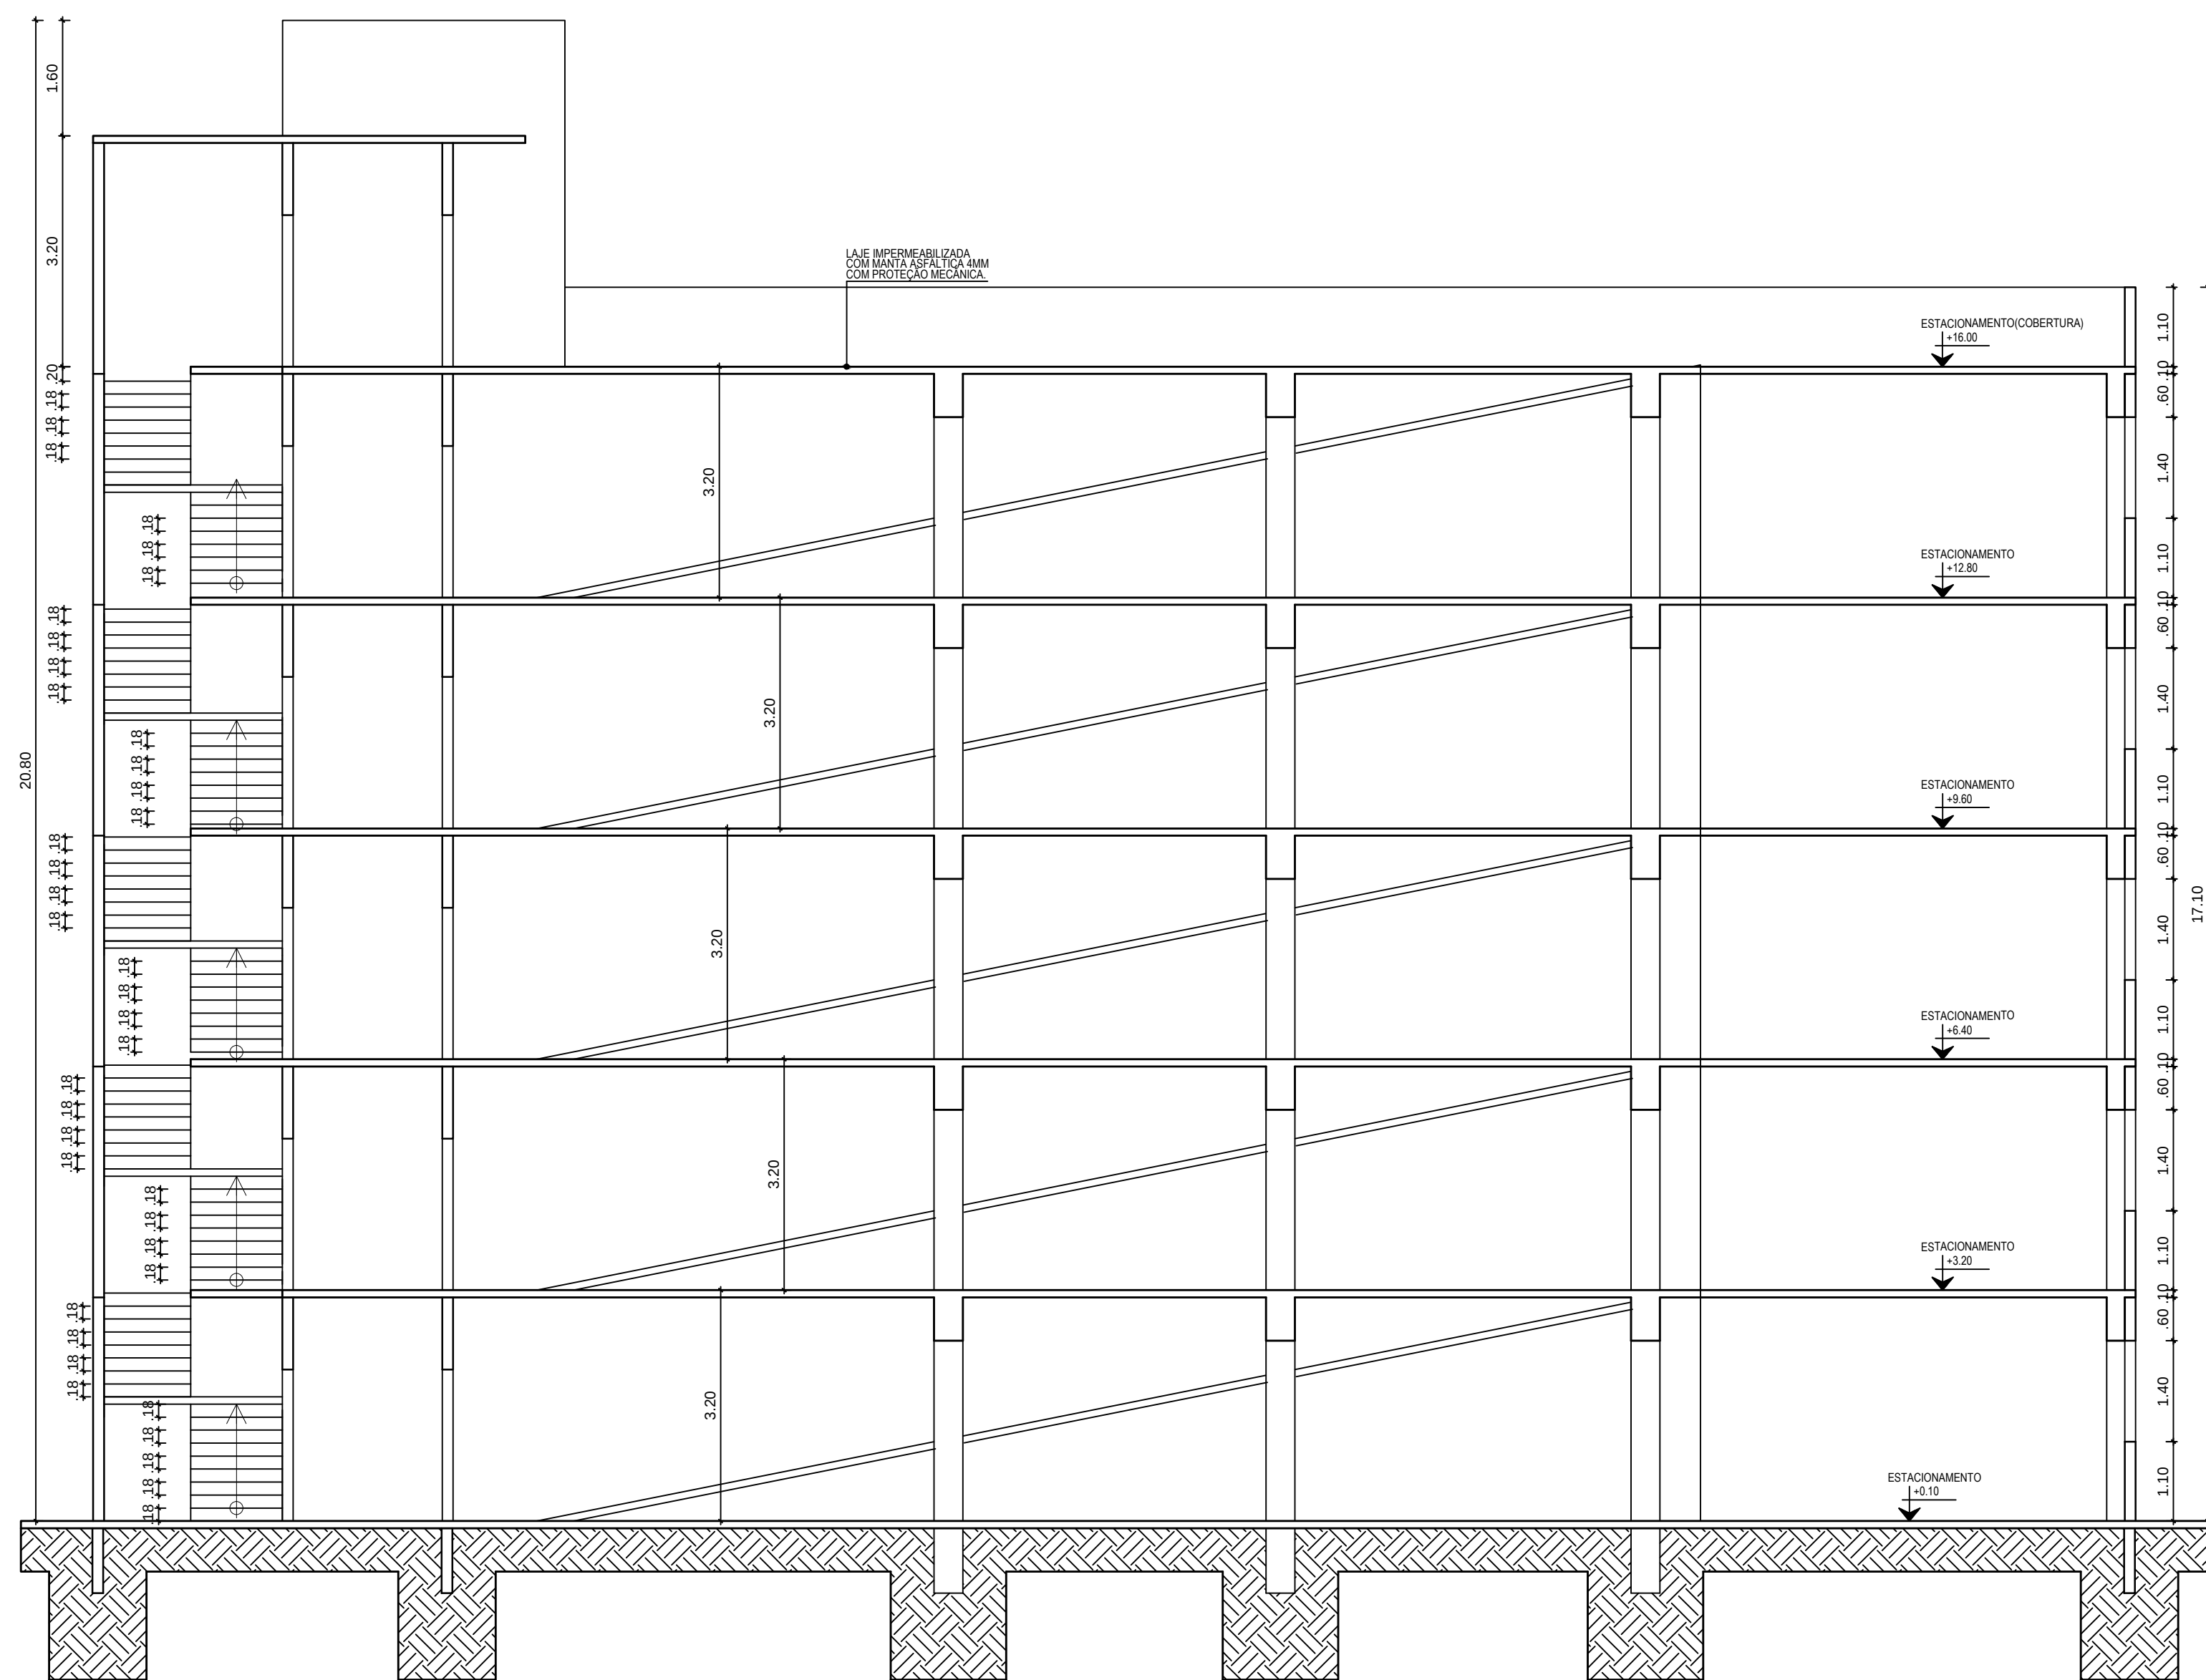

CORTE TRANSVERSAL- 01

ESCALA: 1/75

TRIBUNAL DE JUSTIÇA DO ESTADO DO AMAPÁ
DIVISÃO DE ENGENHARIA



DESEMBARGADOR PRESIDENTE: MARIA DAS GRAÇAS PESSOA FIGUEIREDO

RESPONSÁVEL TÉCNICO

AUTOR DO PROJETO: ROMMEL PINHEIRO AKEL. CAU: A83493-9/AM

OBRA:

FÓRUM CÍVEL 2014

PROPRIETÁRIO:
TRIBUNAL DE JUSTIÇA DO ESTADO DO AMAPÁ

ETAPA:	PROJETO DE ARQUITETURA
CONTEUDO:	EDIFICIO GARAGEM

DATA:
SET/2014
ESCALA:
INDICADA

ENDEREÇO DA OBRA:

Av. Paraíba, s/n - São Francisco, CEP: 69079-265


PRANCHA:	005
----------	-----

PRODUCED BY AN AUTODESK EDUCATIONAL PRODUCT

PRODUCED BY AN AUTODESK EDUCATIONAL PRODUCT

O original deste documento é eletrônico e foi assinado digitalmente por Marilucia Araújo dos Santos. Para verificar a autenticidade desta cópia impressa, acesse o site <http://asad.ljam.jus.br/atendimento/> e informe o processo T-JAM 2014/022988 e o código E2Z0ES1.


PRODUCED BY AN AUTODESK EDUCATIONAL PRODUCT

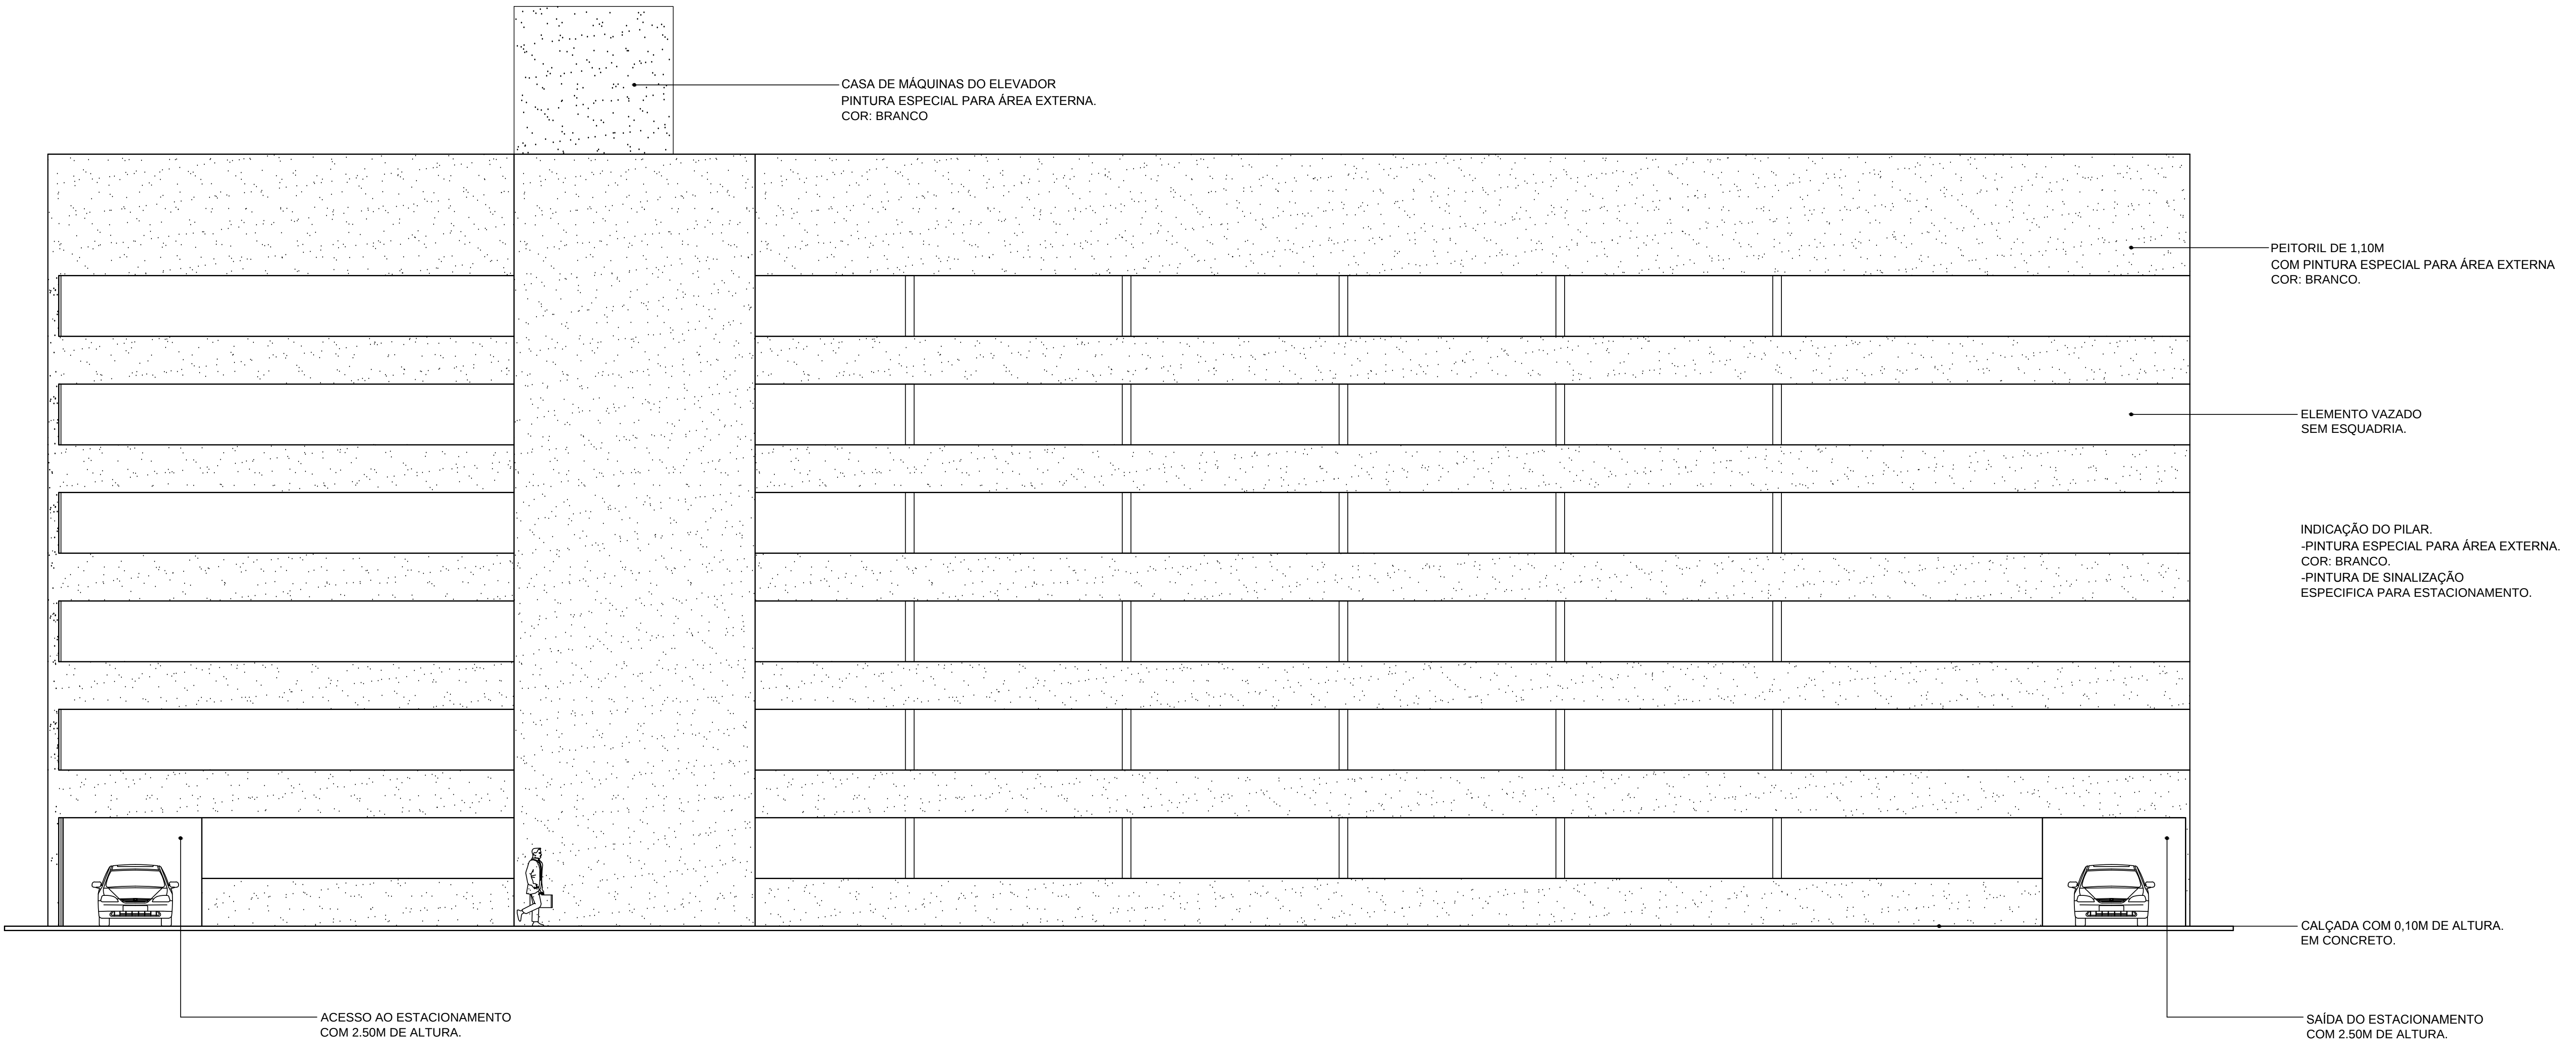

ELEVAÇÃO 01

ESCALA: 1/75

TRIBUNAL DE JUSTIÇA DO ESTADO DO AMAZONAS	
DIVISÃO DE ENGENHARIA	
	
DESEMBARGADOR PRESIDENTE: MARIA DAS GRAÇAS PESSOA FIGUEIREDO	
RESPONSÁVEL TÉCNICO	
AUTOR DO PROJETO: ROMMEL PINHEIRO AKEL. CAU: A83493-9/AM	
OBRA:	
FÓRUM CÍVEL 2014	
PROPRIETÁRIO:	
TRIBUNAL DE JUSTIÇA DO ESTADO DO AMAZONAS	
ETAPA:	DATA:
PROJETO DE ARQUITETURA	SET/2014
CONTEUDO:	ESCALA:
EDIFÍCIO GARAGEM	INDICADA
ENDEREÇO DA OBRA:	PRANCHA:
Av. Parailba, s/n - São Francisco, CEP: 69079-265	006

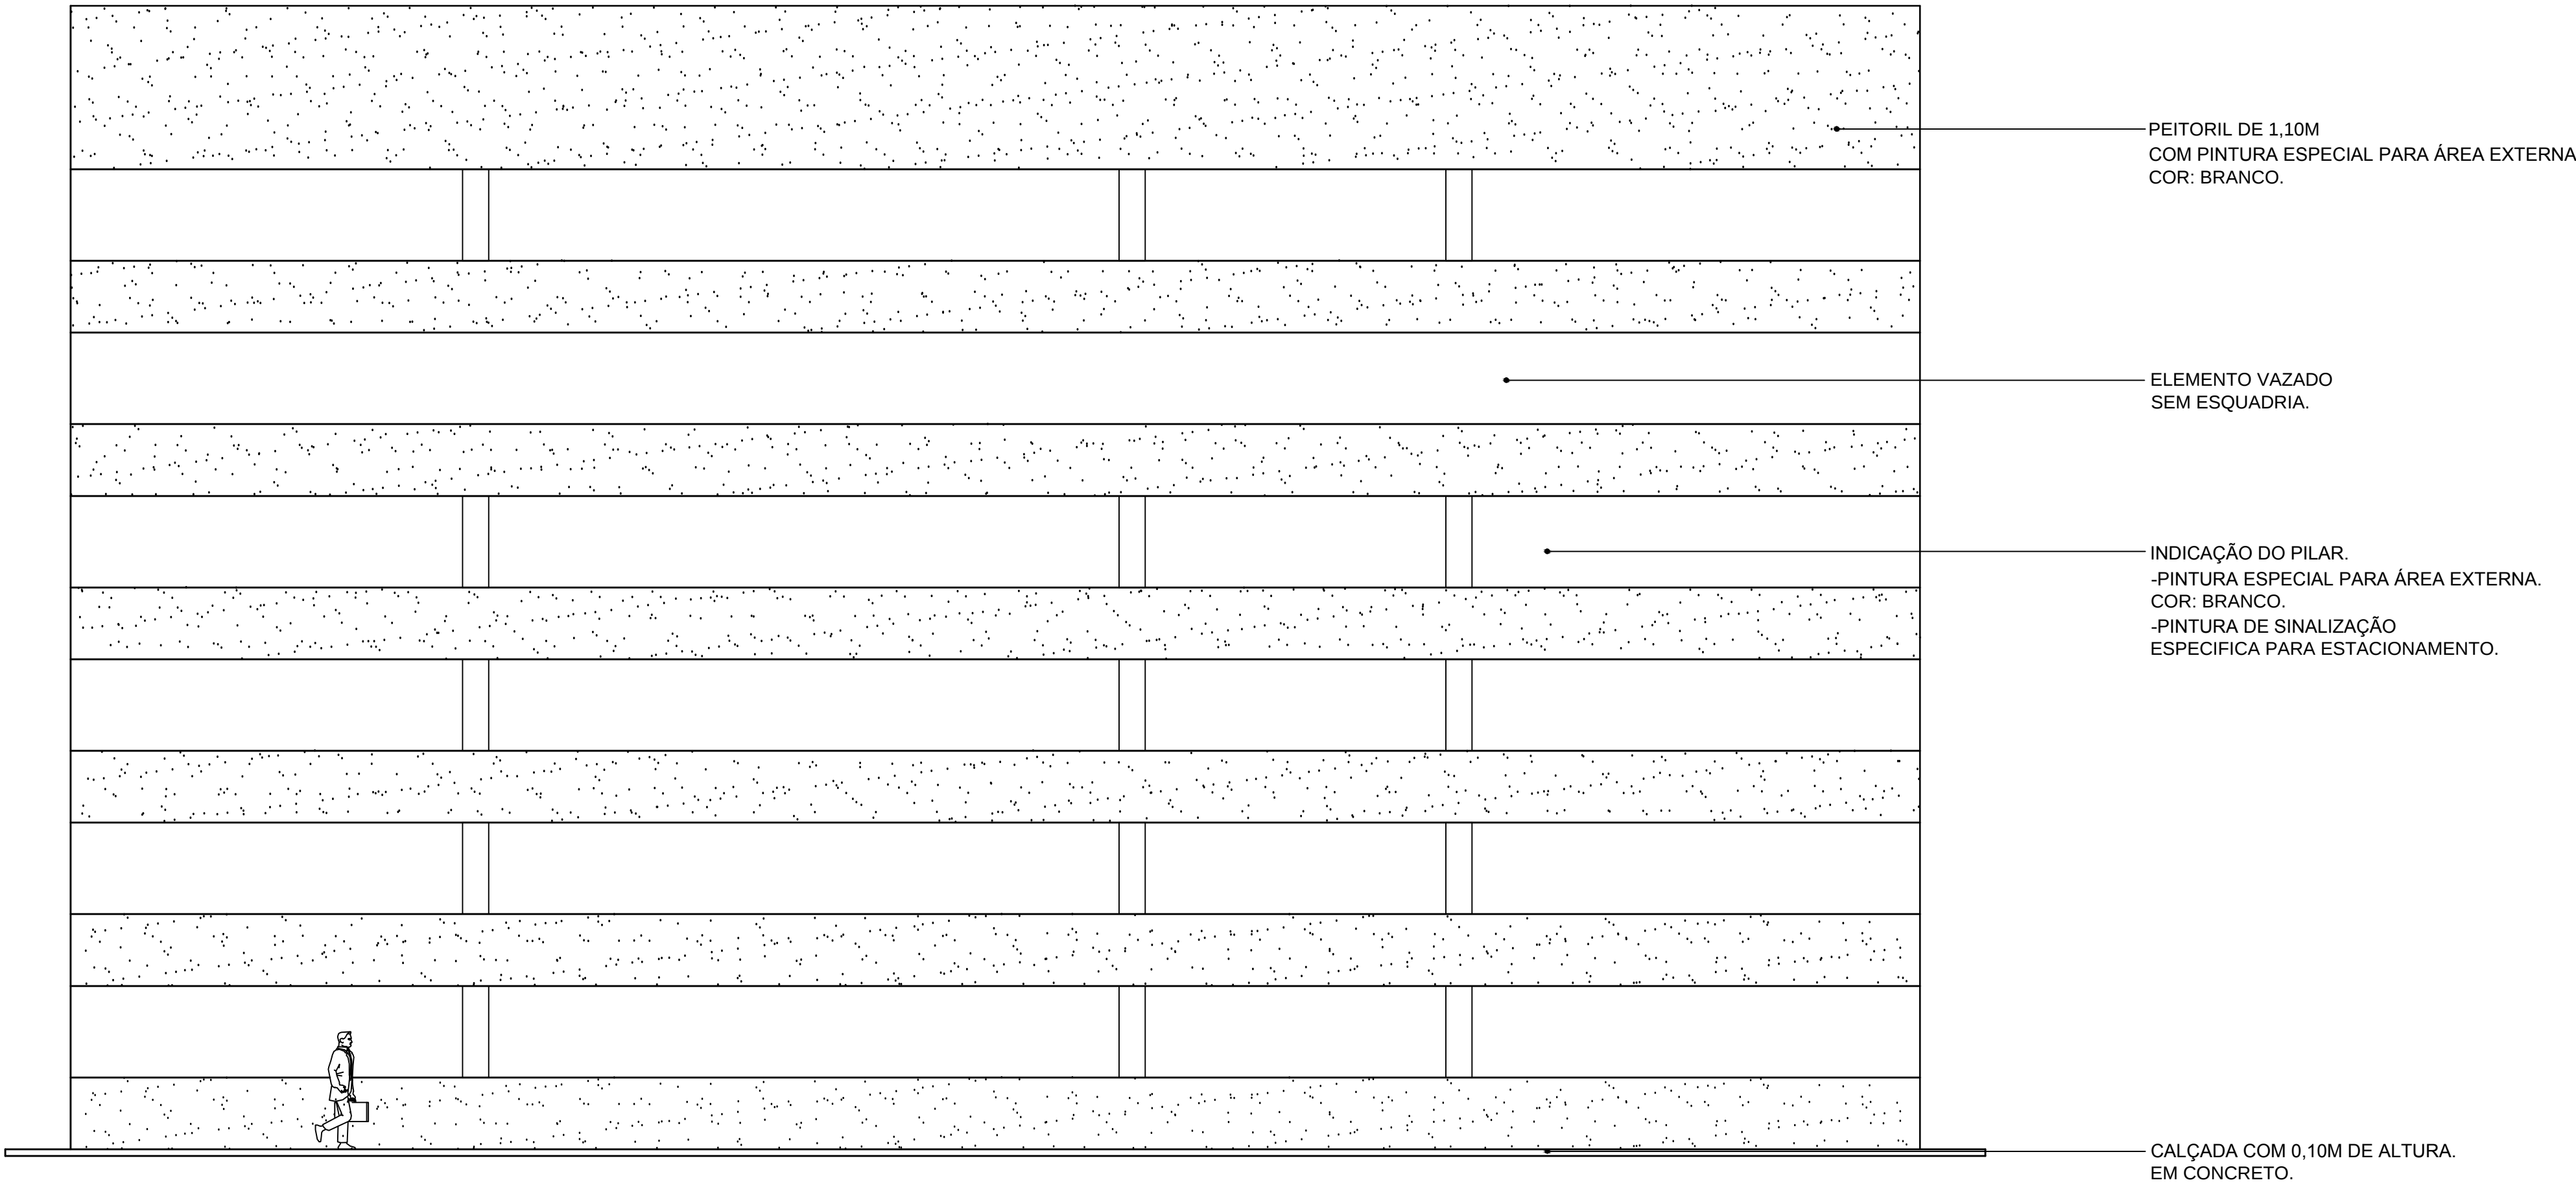

ELEVAÇÃO 02

ESCALA: 1/75

TRIBUNAL DE JUSTIÇA DO ESTADO DO AMAZONAS
DIVISÃO DE ENGENHARIA



DESEMBARGADOR PRESIDENTE: MARIA DAS GRAÇAS PESSOA FIGUEIREDO

RESPONSÁVEL TÉCNICO

AUTOR DO PROJETO: ROMMEL PINHEIRO AKEL. CAU: A83493-9/AM

OBRA:

FÓRUM CÍVEL 2014

PROPRIETÁRIO:
TRIBUNAL DE JUSTIÇA DO ESTADO DO AMAZONAS

ETAPA:
PROJETO DE ARQUITETURA

DATA:
SET/2014


CONTEUDO:
EDIFÍCIO GARAGEM

ESCALA:
INDICADA


ENDEREÇO DA OBRA:
Av. Paraitiba, s/n - São Francisco, CEP: 69079-265

PRANCHA:


007

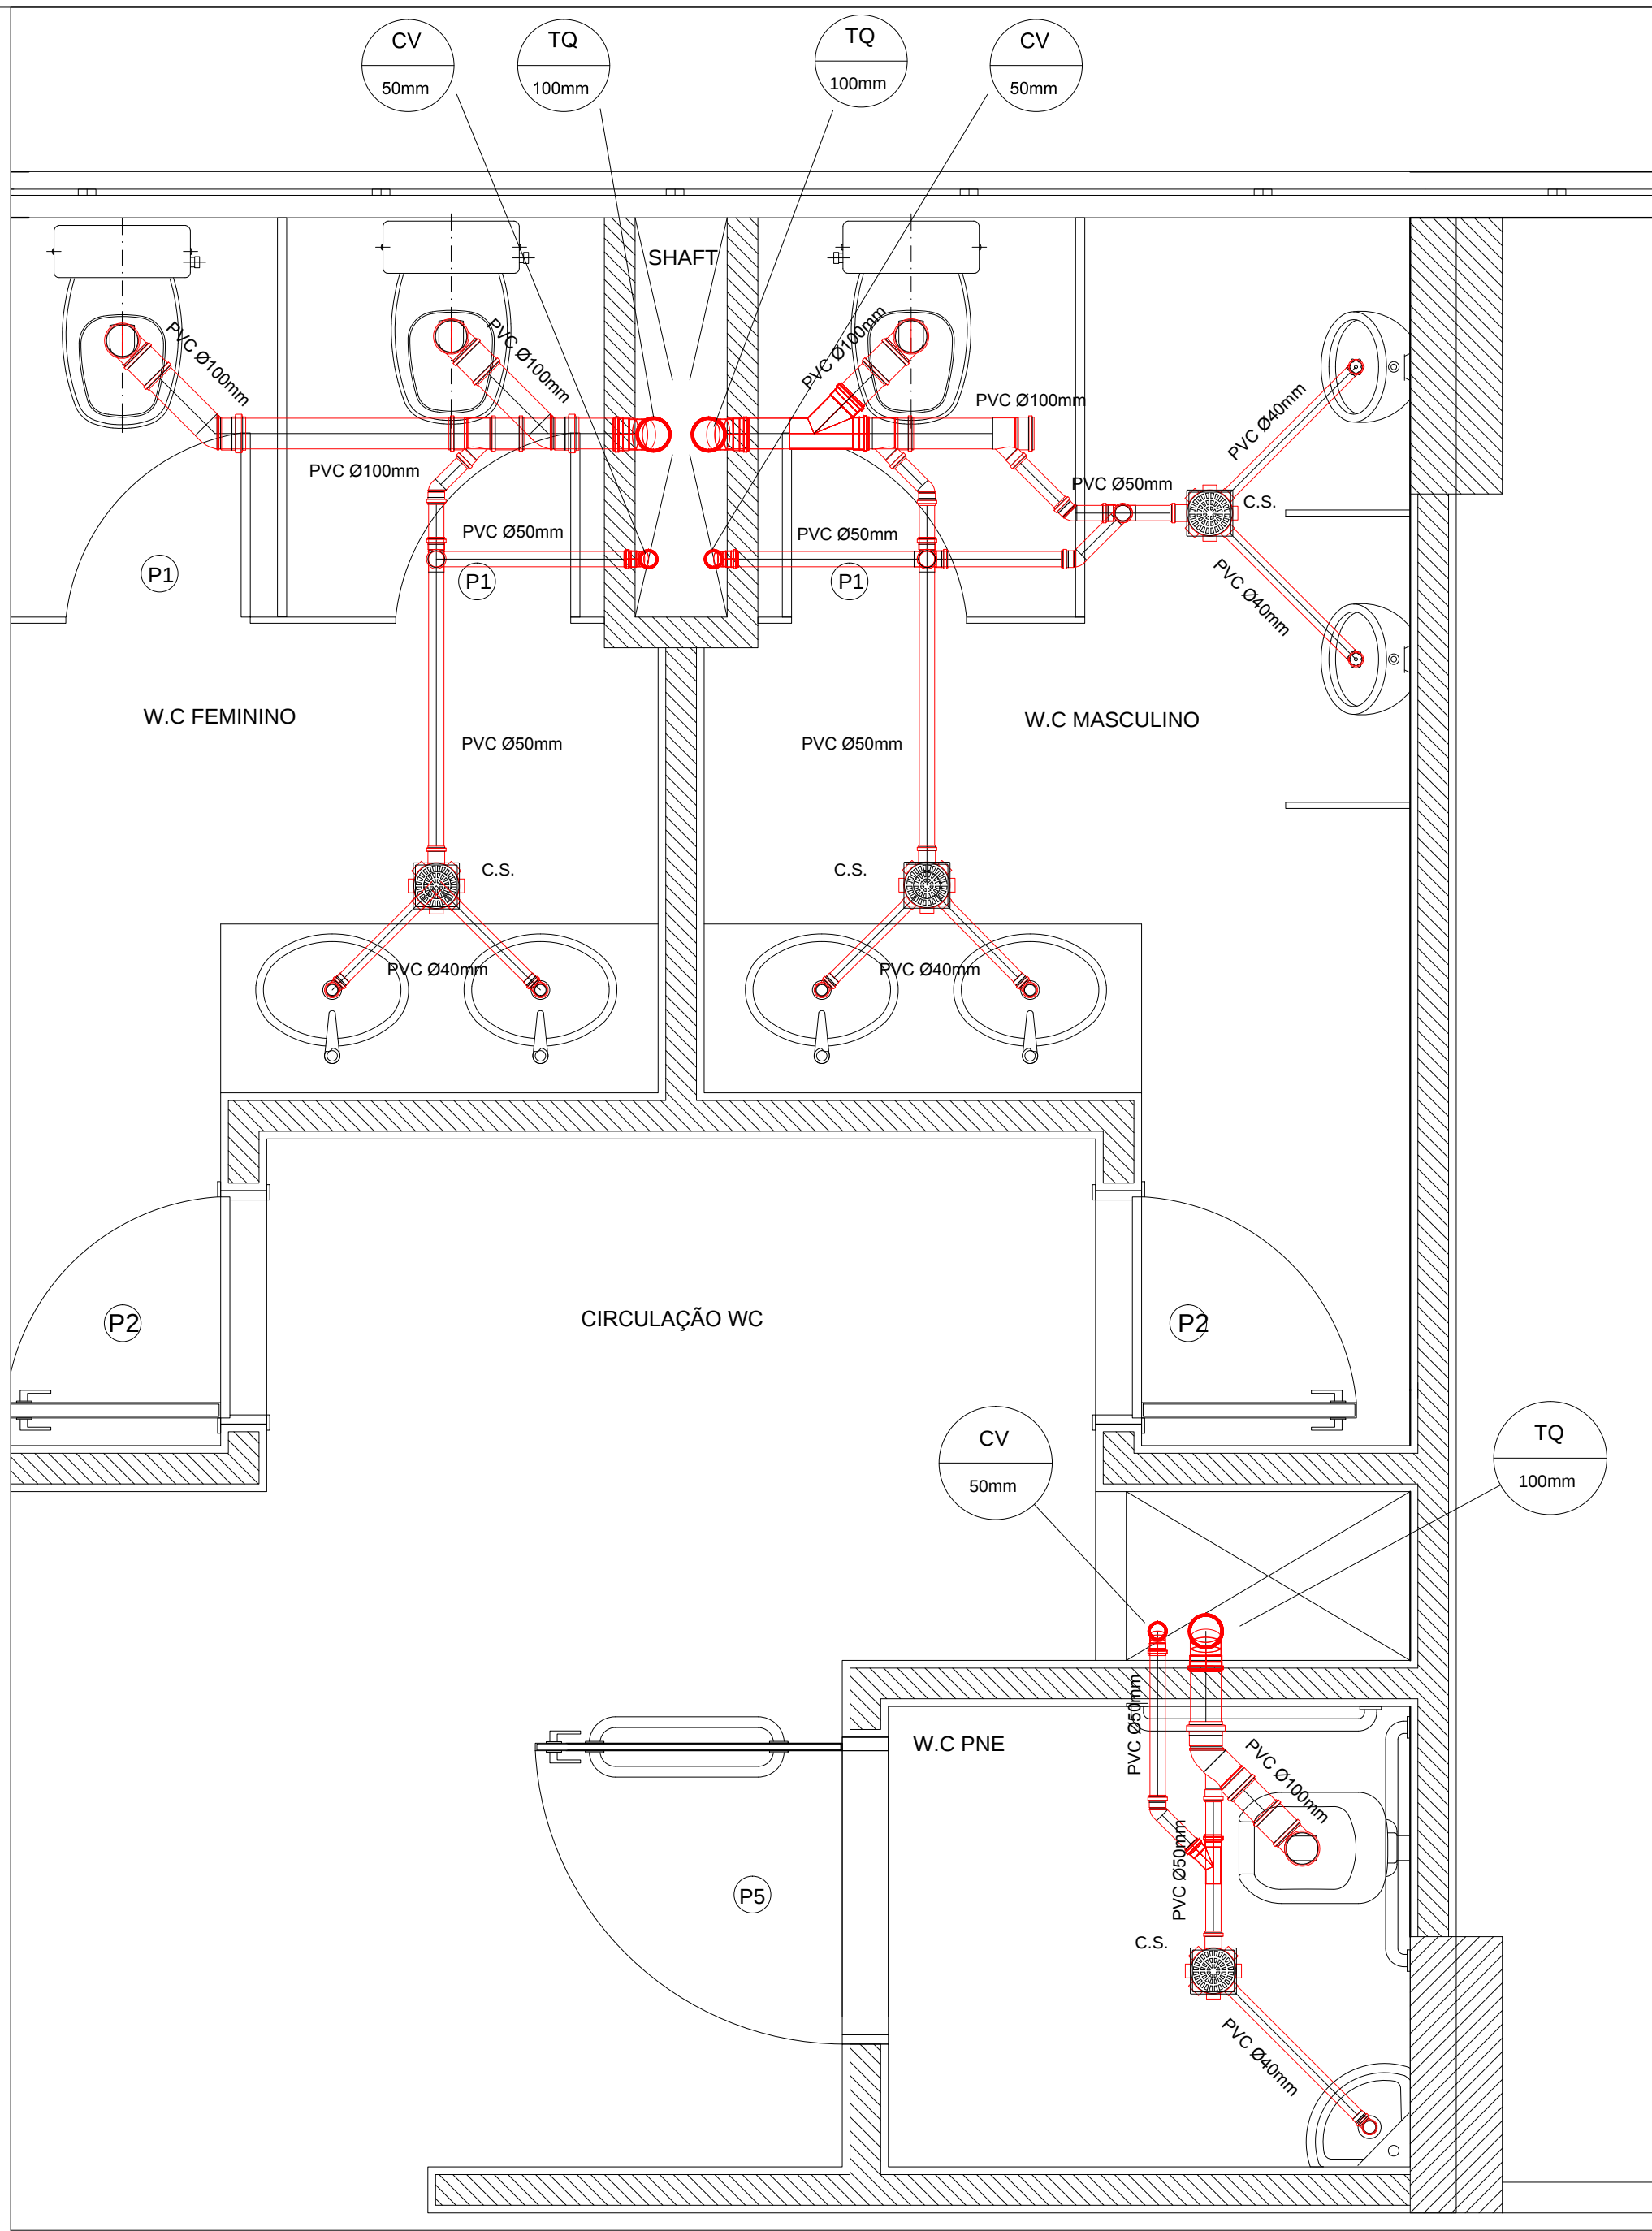

DETALHE - 2
ESC. 1:20

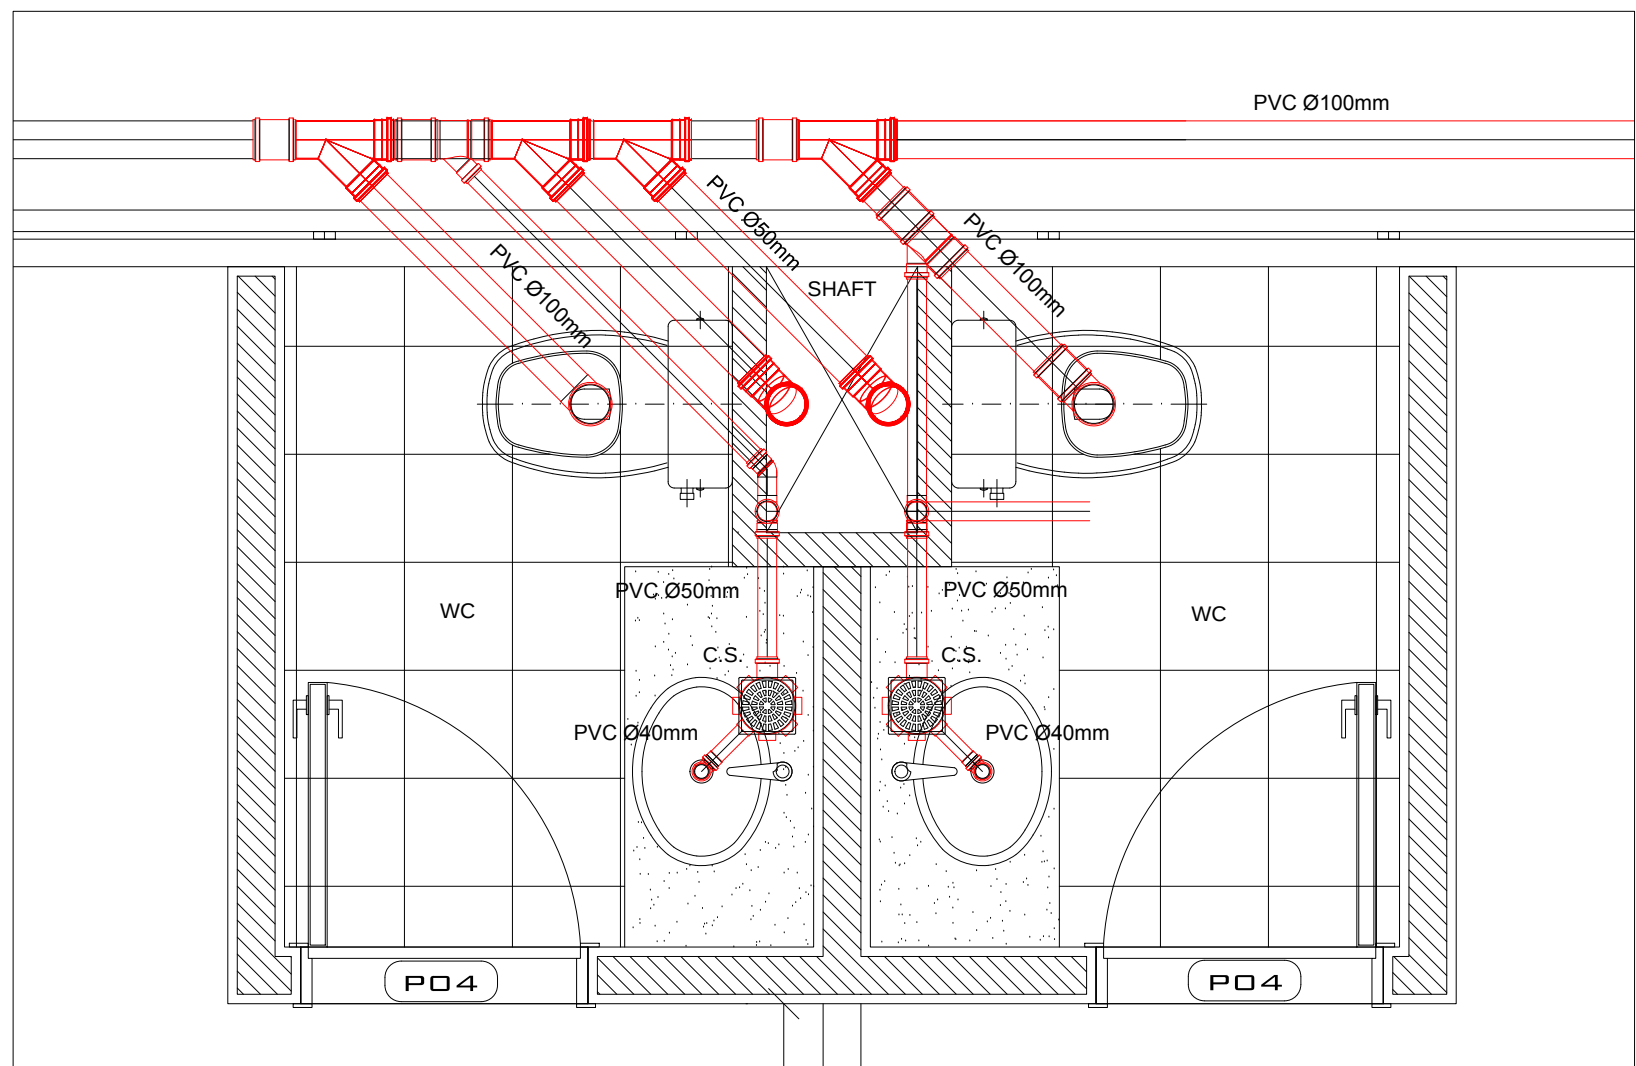

DETALHE - 1
ESC. 1:10

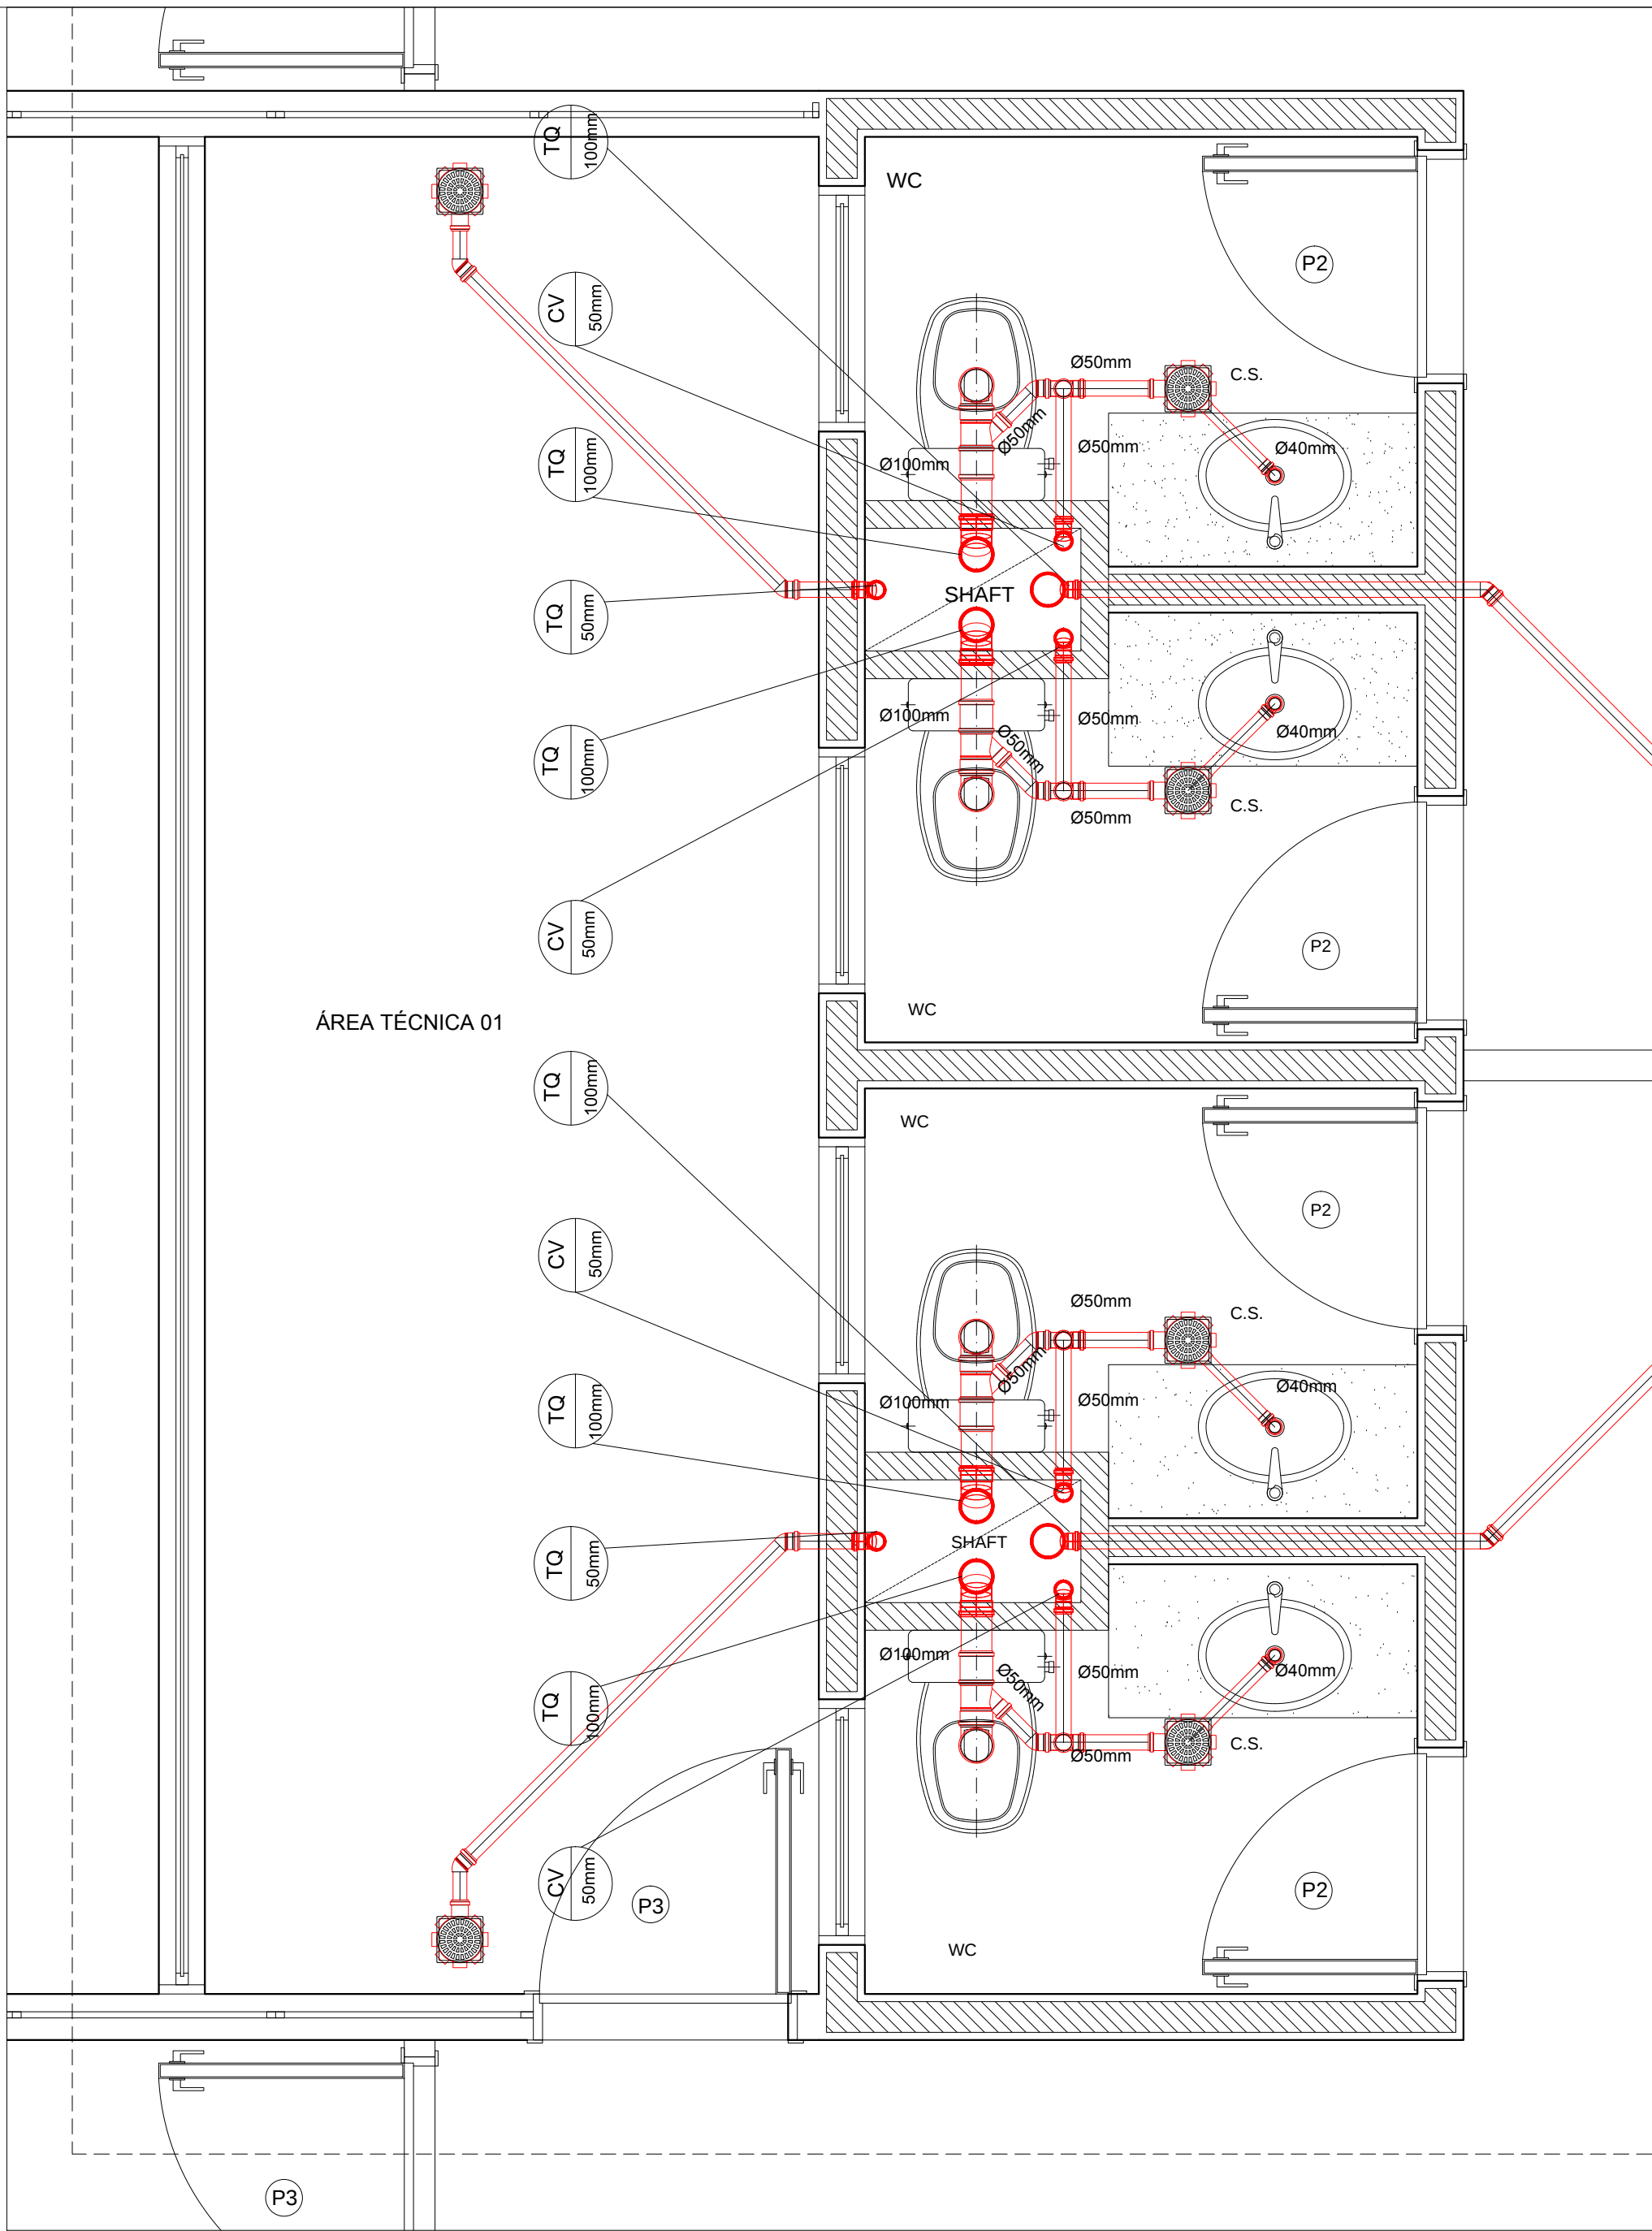

DETALHE - 3
ESC. 1:20

TRIBUNAL DE JUSTIÇA DO ESTADO DO AMAZONAS
DIVISÃO DE ENGENHARIA



DESEMBARGADORA PRESIDENTE: MARIA DAS GRAÇAS PESSOA FIGUEIREDO

RESPONSÁVEL TÉCNICO

AUTOR DO PROJETO: HARYSON OTACY BRITO ROMBALDI - CREA 89734-D/PR

OBRA:

FÓRUM CÍVEL - 2014

PROPRIETÁRIO:
TRIBUNAL DE JUSTIÇA DO ESTADO DO AMAZONAS

ETAPA:
PROJETO DE INSTALAÇÃO SANITÁRIA


CONTEÚDO:
DETALHAMENTO


DATA:
SETEMBRO/2014

ESCALA:
INDICADA

ENDEREÇO DA OBRA:
HENIOCH REIS- Av. Paraitaba, s/n - São Francisco, CEP: 69079-265

PRANCHETA:
003

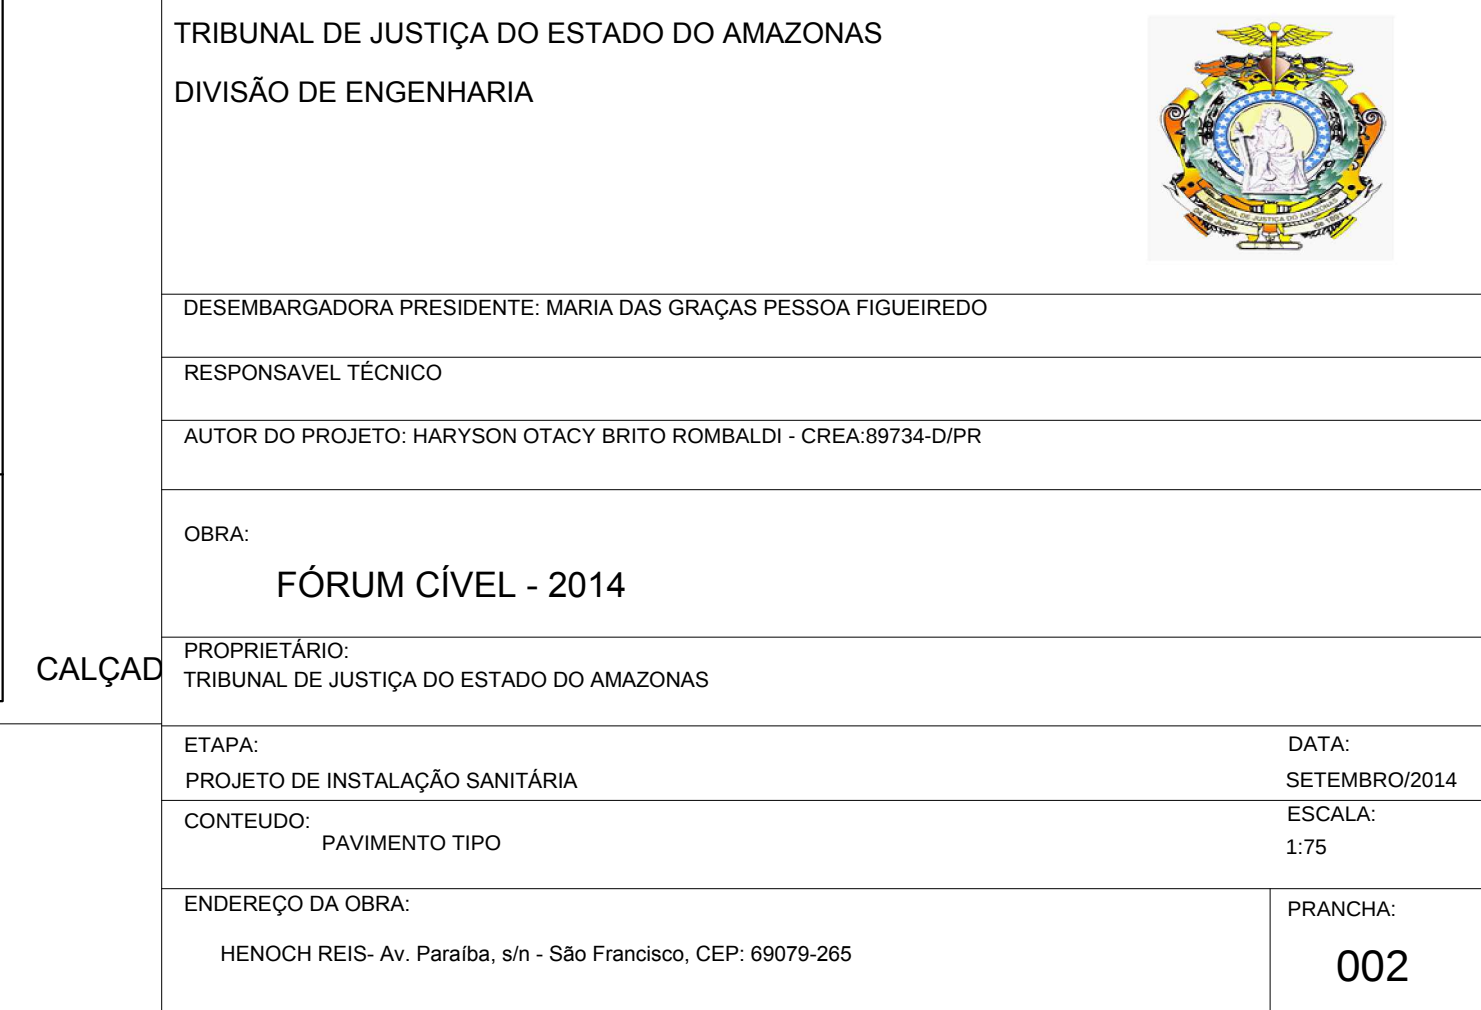

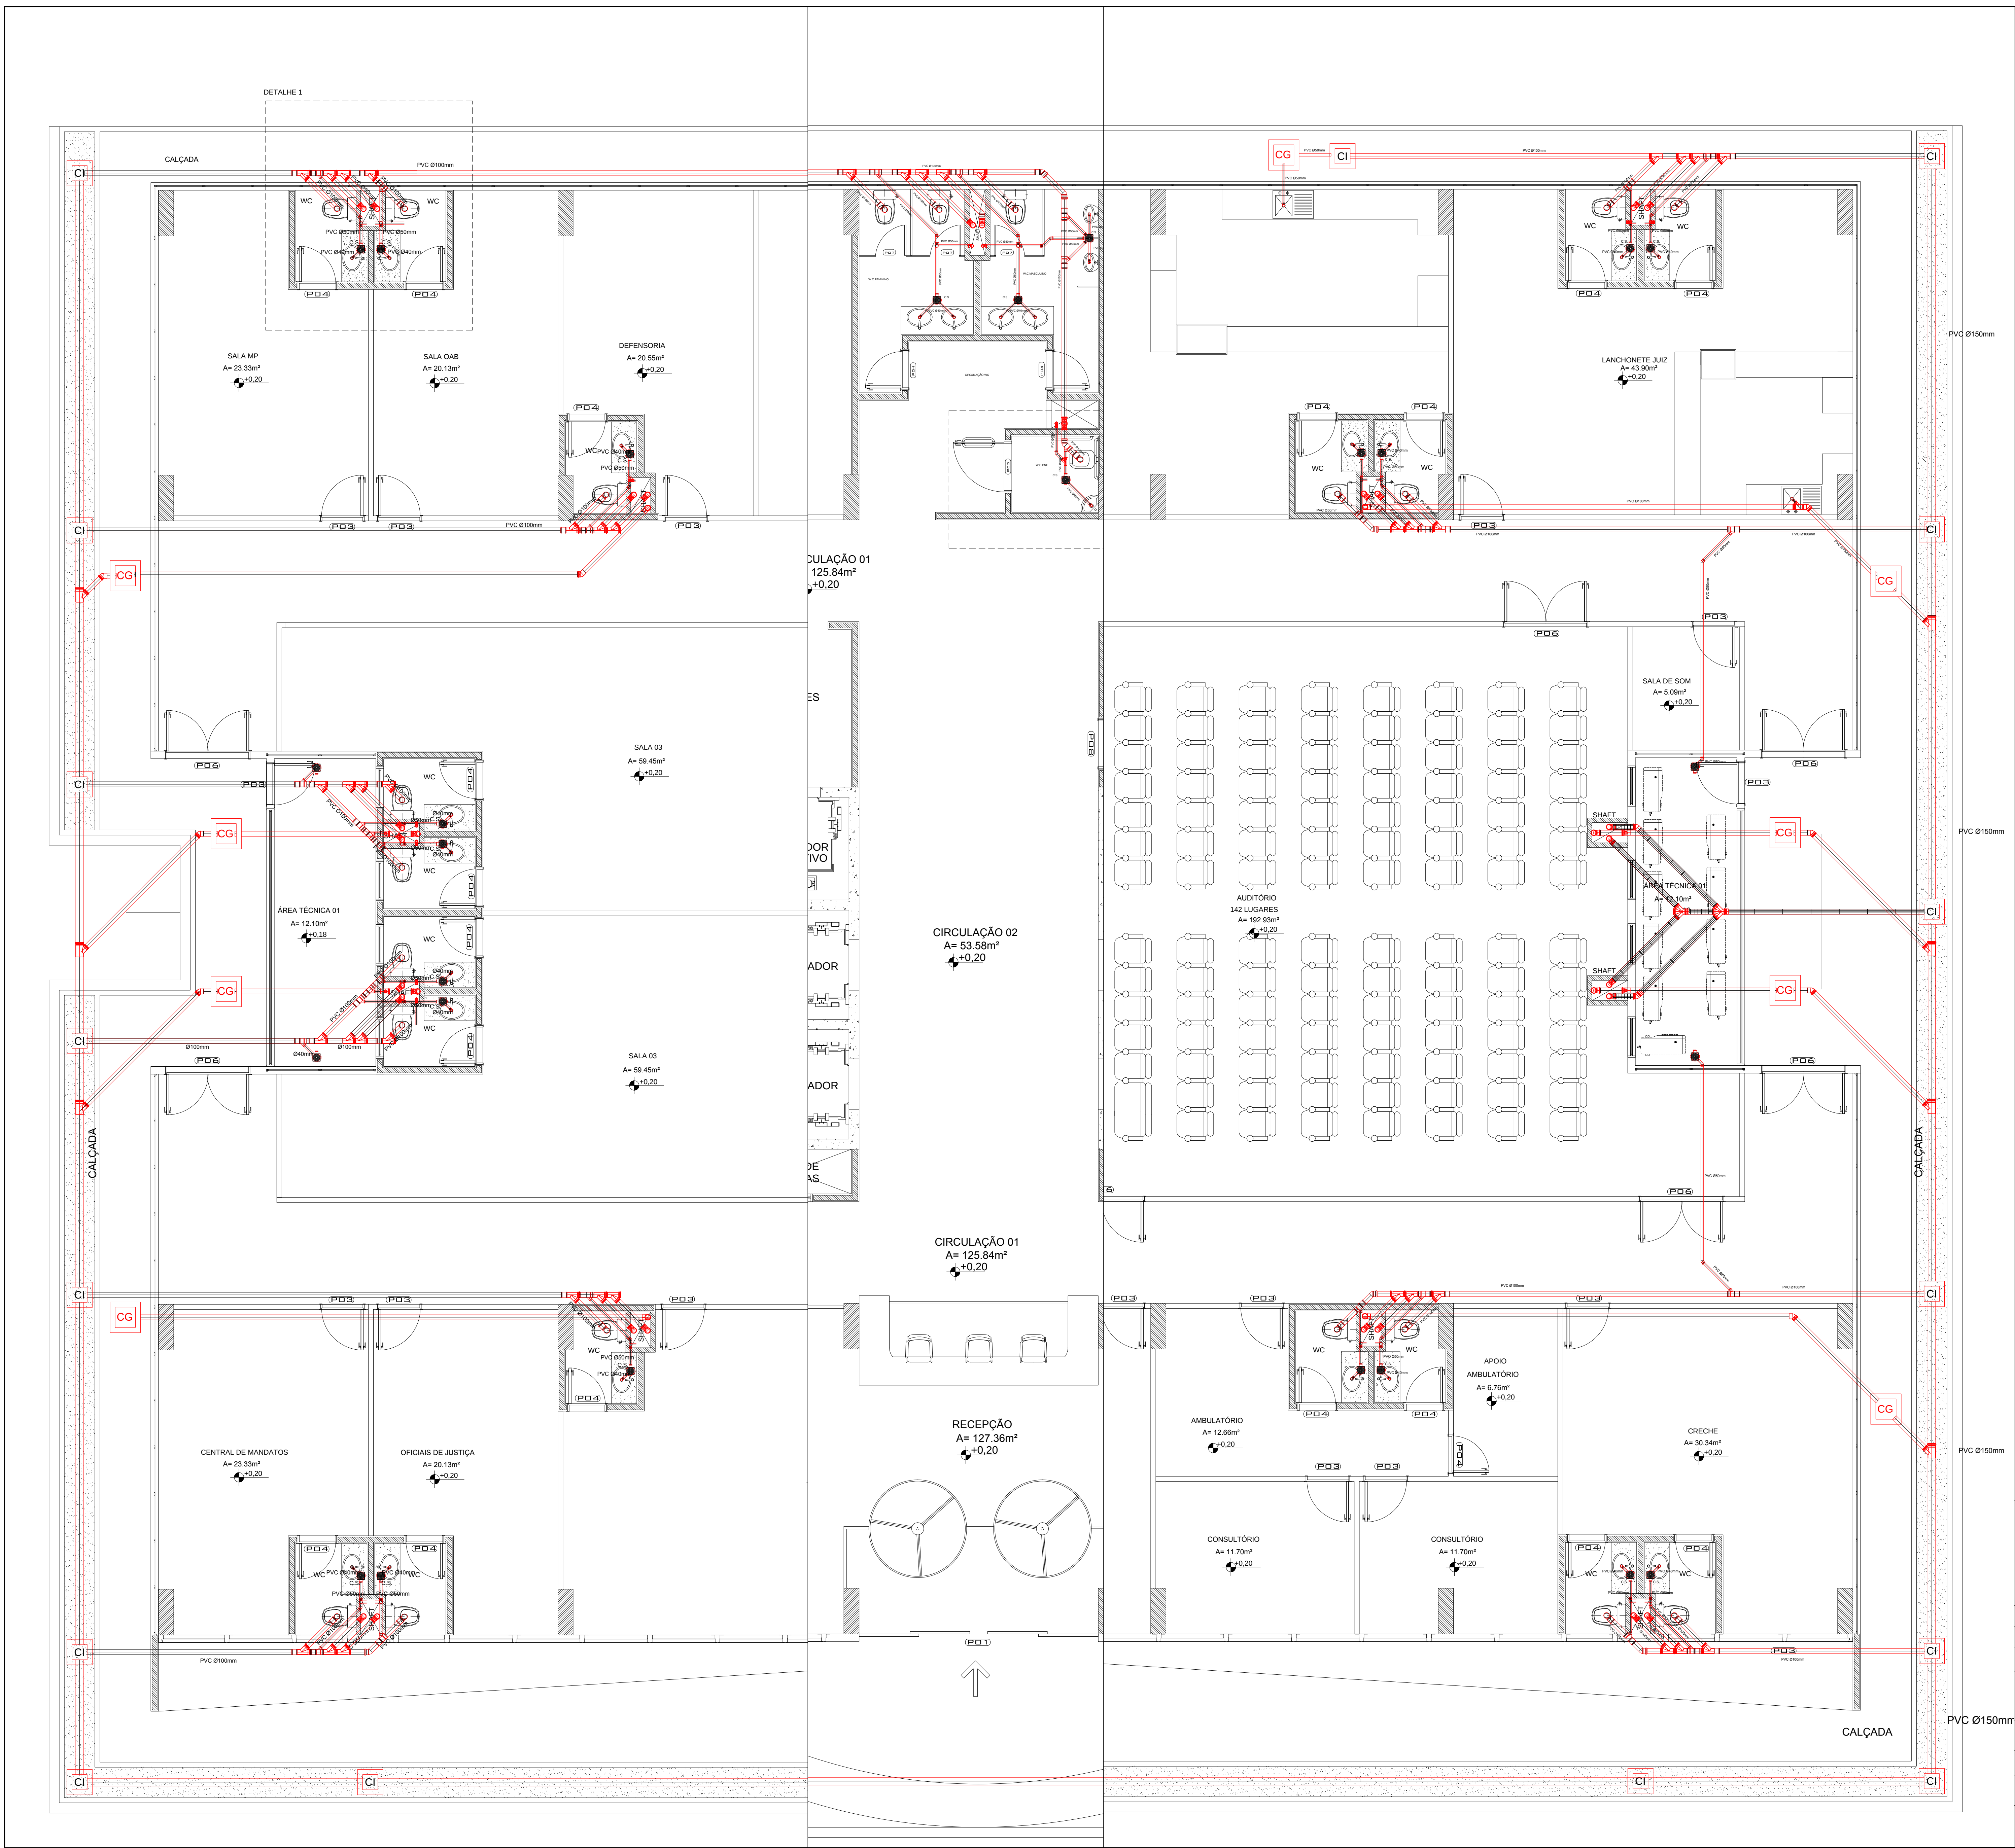

TRIBUNAL DE JUSTIÇA DO ESTADO DO AMAZONAS
DIVISÃO DE ENGENHARIA



DESEMBARGADORA PRESIDENTE: MARIA DAS GRAÇAS PESSOA FIGUEIREDO

RESPONSÁVEL TÉCNICO

AUTOR DO PROJETO: HARRYSON OTACY BRITO ROMBALDI - CREA/9734-D/PR

OBRA:

FÓRUM CÍVEL - 2014

PROPRIETÁRIO:
TRIBUNAL DE JUSTIÇA DO ESTADO DO AMAZONAS

ETAPA:
PROJETO DE INSTALAÇÃO SANITÁRIA

CONTEÚDO:
PAVIMENTO TÉRREO

ENDEREÇO DA OBRA:
HENIOCH REIS- Av. Paraíba, sh - São Francisco, CEP: 69079-265

PRANCHA:

001