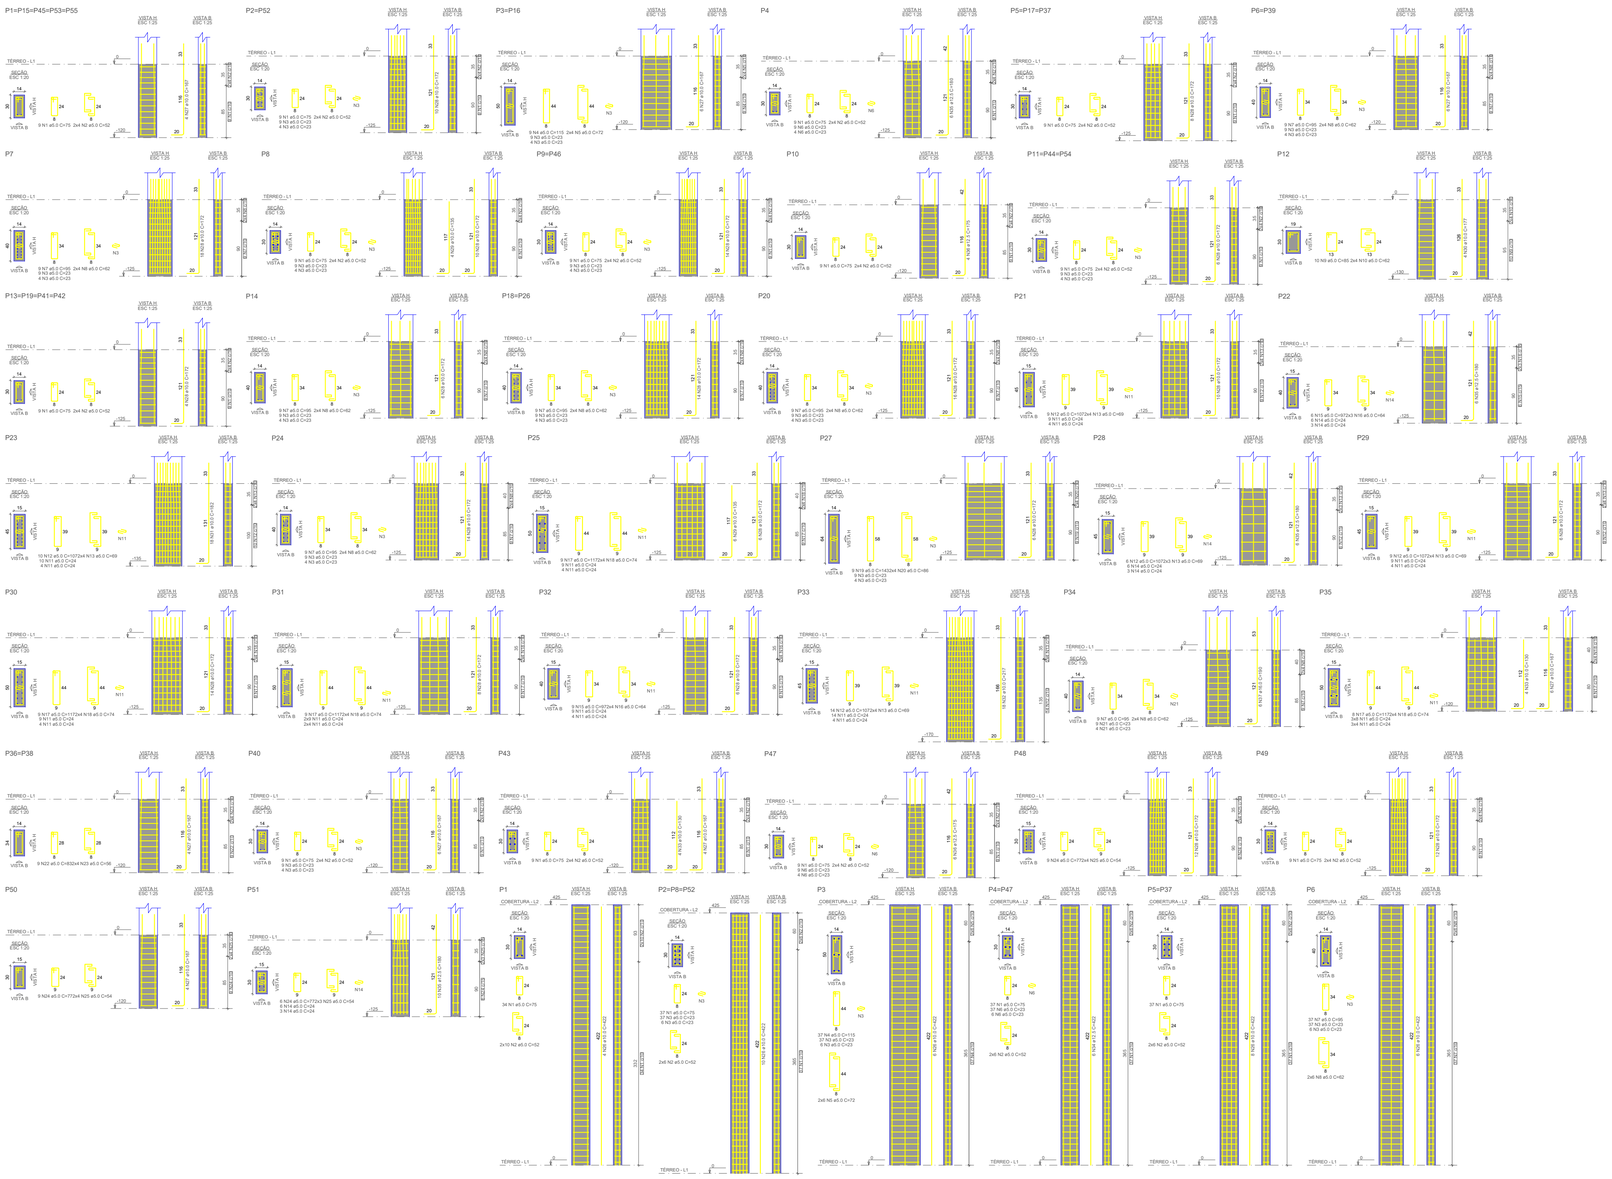

RELAÇÃO DO AÇO

P1-L2	3xP1-L1	3xP2-L2	
3xP2-L1	P3-L2	3xP3-L1	
3xP4-L2	P4-L1	2xP5-L2	
2xP5-L1	P6-L2	3xP6-L1	
P7-L1	P8-L1	2xP9-L1	
P10-L1	3xP11-L1	P12-L1	
P13-L1	3xP14-L1	2xP18-L1	
P20-L1	P21-L1	P22-L1	
P23-L1	P24-L1	P25-L1	
P27-L1	P28-L1	P29-L1	
P30-L1	P31-L1	P32-L1	
P33-L1	P34-L1	P35-L1	
2xP36-L1	P40-L1	P43-L1	
P47-L1	P48-L1	P49-L1	
P50-L1	P51-L1		

AÇO	N	DIAM (mm)	QUANT	C.UNIT (cm)	C. TOTAL (cm)
CA60	1	5.0	527	75	39525
	2	5.0	212	52	16224
	3	5.0	212	52	16224
	4	5.0	65	115	8325
	5	5.0	28	72	2016
	6	5.0	28	72	2016
	7	5.0	118	95	11210
	8	5.0	84	62	5208
	9	5.0	12	62	744
	10	5.0	8	62	496
	11	5.0	159	24	3816
	12	5.0	48	107	5136
	13	5.0	27	59	1593
	14	5.0	270	54	14580
	15	5.0	15	97	1455
	16	5.0	16	64	896
	17	5.0	15	97	1455
	18	5.0	32	74	2368
	19	5.0	9	143	1287
	20	5.0	22	54	1188
	21	5.0	13	23	299
	22	5.0	19	83	1494
	23	5.0	24	77	1848
	24	5.0	24	77	1848
	25	5.0	22	54	1188
	26	5.0	270	54	14580
	27	5.0	72	197	14184
	28	10.0	276	172	47616
	29	10.0	12	177	2124
	30	10.0	9	177	756
	31	10.0	18	182	3276
	32	10.0	18	182	3276
	33	10.0	9	130	1080
	34	12.5	52	422	5064
	35	12.5	25	195	3040
	36	16.0	6	190	1140
	37	16.0	6	190	1140

RESUMO DO AÇO

AÇO	DIAM (mm)	C.TOTAL (m)	QUANT (Barras)
CA50	12.5	862.8	89
	12.5	118.5	11
	16.0	1240.9	7
CA60	5.0	1240.9	2

PESO TOTAL (kg)

CA50	798.4
CA60	210.4

Volume de concreto (C-30) = 4.26 m³
Área de forma = 84.53 m²

DECLARAÇÃO DE COMPROMISSO

DECLARAMOS SOB AS PENAS DA LEI, ESTAR CUMPRINDO TODOS OS REQUISITOS EXIGIDOS PELA LEGISLAÇÃO URBANÍSTICA DE MANAUS, COMPROMETENDO-SE A COMPROVAR TAL AFIRMAÇÃO QUANDO DA OBTENÇÃODO HABITE-SE, SOB AS PENAS DE NÃO OBTÊ-LO.
COMPROMETO-ME AINDA, TER CIÊNCIA QUA A APROVAÇÃO DO PROJETO E INTRODUÇÃO DAS MODIFICAÇÕES NECESSÁRIAS A SUA APROVAÇÃO, NÃO ME EXIME DAS RESPONSABILIDADES ESTABELECIDAS PELAS NORMAS, REGULAMENTOS E LEGISLAÇÃO PERTINENTE ÀS ATIVIDADES PROFISSIONAIS.

CONFORME ART. 1°, §1°, INCISO V E ART. 2°, §2°, LEI 858/05

DESEMBARGADOR PRESIDENTE: JOMAR RICARDO SAUNDERS FERNANDES

AUTOR DO PROJETO: ENG. PAULO VENÍCIUS DOURADO DOS SANTOS - CREA 011294317-9/AC

COORDENADOR DE PROJETO: ENG. PAULO VENÍCIUS DOURADO DOS SANTOS - CREA 011294317-9/AC

PROPRIETÁRIO:
TRIBUNAL DE JUSTIÇA DO ESTADO DO AMAZONAS

NATUREZA:
ENGENHARIA

OBRA:
FÓRUM DE BOCA DO ACRE

ENDEREÇO:
MUNICÍPIO DE BOCA DO ACRE

ASSUNTO:
ESTRUTURAL - PILARES

EST 01/10
FOLHA N.º

ESCALA:	DATA:	R.R.T.:
1/200	NOVEMBRO/2025	-

DESENHO:	LOTE:	CADASTRO
00	00	

ÁREA CONSTRUIDA: 00
REVISÃO: 00

REV	DESCRIÇÃO	DATA	DESENHO	APROVAÇÃO
				-

DIREITOS AUTORAIS RESERVADOS

FORMATO A1: 840x594mm

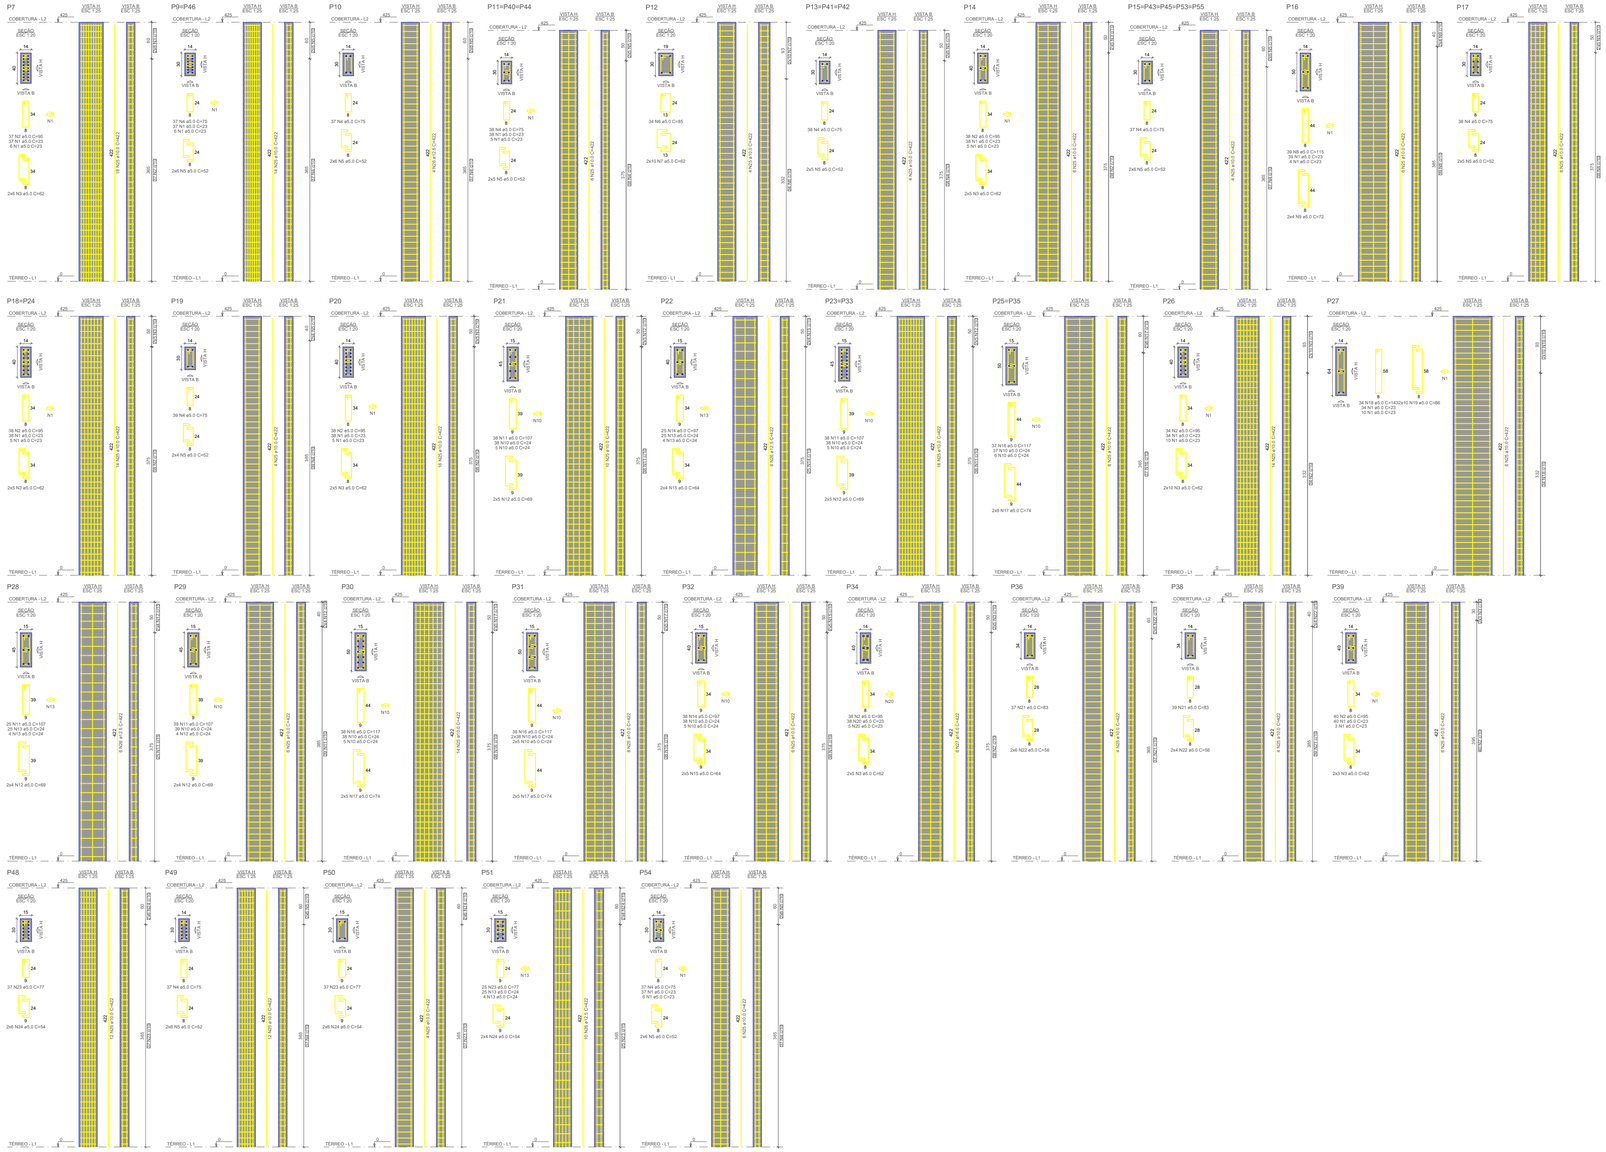

RELAÇÃO DO AÇO

P7	2xP9	P10
3xP11	P12	3xP13
P14	5xP15	P16
P17	P18	P19
P20	P21	P22
2xP23	2xP25	P26
P27	P28	P29
P30	P31	P32
P34	P36	P38
P39	P48	P49
P50	P51	P54

AÇO	N	DIAM (mm)	QUANT	C.UNIT (cm)	C.TOTAL (cm)
CA50	1	5.0	647	60	38820
	2	5.0	301	92	28000
	3	5.0	88	62	5456
	4	5.0	198	52	10296
	5	5.0	198	52	10296
	6	5.0	34	80	2680
	7	5.0	34	80	2680
	8	5.0	59	115	6685
	9	5.0	8	72	576
	10	5.0	174	104	18096
	11	5.0	174	104	18096
	12	5.0	46	68	3174
	13	5.0	67	24	2099
	14	5.0	67	24	2099
	15	5.0	16	64	1152
	16	5.0	150	117	17550
	17	5.0	44	14	3256
	18	5.0	44	14	3256
	19	5.0	20	86	1720
	20	5.0	43	23	959
	21	5.0	43	23	959
	22	5.0	20	56	1120
	23	5.0	59	77	7523
	24	5.0	59	77	7523
CA60	25	10.0	326	422	13841.5
	26	12.5	26	422	10972
	27	16.0	6	422	2532

RESUMO DO AÇO

AÇO	DIAM (mm)	C.TOTAL (m)	QUANT + 10% (barras)
CA50	5.0	1364.0	127
	12.5	106.7	11
	16.0	25.3	3
CA60	10.0	2383.9	-

PESO TOTAL (Kg)	
CA50	1099
CA60	349.4

Volume de concreto (C-30) = 10.24 m³
Área de forma = 196.86 m²

DECLARAÇÃO DE COMPROMISSO

DECLARAMOS SOB AS PENAS DA LEI, ESTAR CUMPRINDO TODOS OS REQUISITOS EXIGIDOS PELA LEGISLAÇÃO URBANÍSTICA DE MANAUS, COMPROMETENDO-SE A COMPROVAR TAL AFIRMAÇÃO QUANDO DA OBTENÇÃODO HABITE-SE, SOB AS PENAS DE NÃO OBTÊ-LO.
COMPROMETO-ME AINDA, TER CIÊNCIA QUA A APROVAÇÃO DO PROJETO E INTRODUÇÃO DAS MODIFICAÇÕES NECESSÁRIAS A SUA APROVAÇÃO, NÃO ME EXIME DAS RESPONSABILIDADES ESTABELECIDAS PELAS NORMAS, REGULAMENTOS E LEGISLAÇÃO PERTINENTE ÀS ATIVIDADES PROFISSIONAIS.

CONFORME ART. 1°, §1°, INCISO V E ART. 2°, §2°, LEI 858/05

DESEMBARGADOR PRESIDENTE: JOMAR RICARDO SAUNDERS FERNANDES

AUTOR DO PROJETO: ENG. PAULO VENÍCIUS DOURADO DOS SANTOS - CREA 011294317-9/AC

COORDENADOR DE PROJETO: ENG. PAULO VENÍCIUS DOURADO DOS SANTOS - CREA 011294317-9/AC

PROPRIETÁRIO:
TRIBUNAL DE JUSTIÇA DO ESTADO DO AMAZONAS

NATUREZA:
ENGENHARIA

OBRA:
FÓRUM DE BOCA DO ACRE

ENDEREÇO:
MUNICÍPIO DE BOCA DO ACRE

ASSUNTO:
ESTRUTURAL - PILARES

EST 02/10
FOLHA N.º

ESCALA: 1/200
DATA: NOVEMBRO/2025
R.R.T.: -
DESENHO: 00
LOTE: 00
ÁREA CONSTRUIDA: 00
REVISÃO: 00
CADASTRO

REV	DESCRIÇÃO	DATA	DESENHO	APROVAÇÃO
				-

DIREITOS AUTORAIS RESERVADOS

FORMATO A1: 840x594mm

V1 (14 x 35)
ESC 1:50

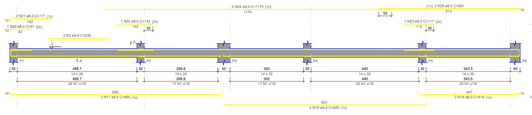

V2 (14 x 35)
ESC 1:50

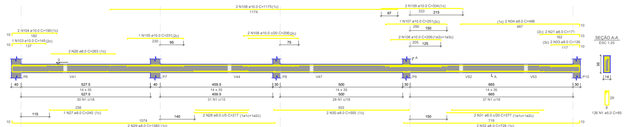

V3 (14 x 35)
ESC 1:50

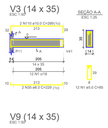

V4 (14 x 35)
ESC 1:50

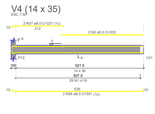

V5 (14 x 35)
ESC 1:50

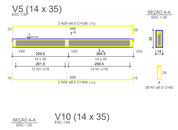

V6 (14 x 35)
ESC 1:50

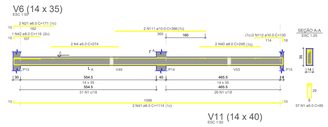

V7 (14 x 35)
ESC 1:50

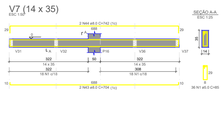

V8 (14 x 35)
ESC 1:50

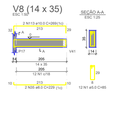

V9 (14 x 35)
ESC 1:50

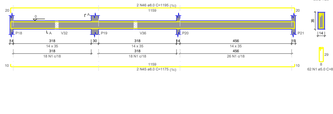

V10 (14 x 35)
ESC 1:50

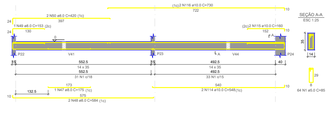

V11 (14 x 40)
ESC 1:50

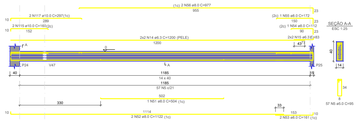

V12 (14 x 35)
ESC 1:50

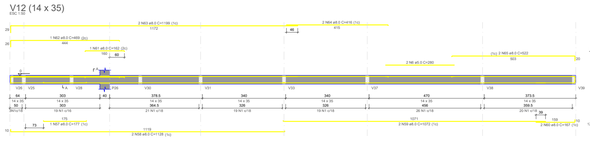

V13 (14 x 35)
ESC 1:50

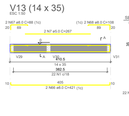

V14 (14 x 35)
ESC 1:50

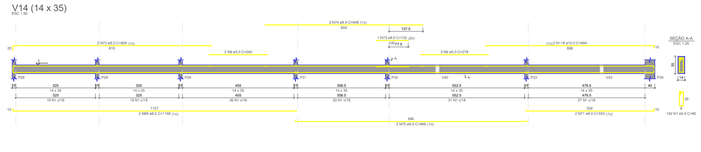

RELAÇÃO DO AÇO

V1	V2	V3	V4
V5	V6	V7	V8
V9	V10	V11	V12
V13	V14	V15	V16
V17	V18	V19	V20
V21	V22	V23	V24
V25	V26	V27	V28
V29	V30	V31	V32
V33	V34	V35	V36
V37	V38	V39	V40
V41	V42	V43	V44
V45	V46	V47	V48
V49	V50	V51	V52
V53	V54	VS1	VS2
VS3	VS4	VS5	VS6
VS7	VS8	VS9	VS10
VS11	VS12	VS13	VS14
VS15	VS16	VS17	VS18
VS19	VS20	VS21	VS22
VS23	VS24	VS25	VS26
VS27	VS28	VS29	VS30
VS31	VS32	VS33	VS34
VS35	VS36	VS37	VS38
VS39	VS40	VS41	VS42
VS43	VS44	VS45	VS46
VS47	VS48	VS49	VS50
VS51	VS52	VS53	VS54

AÇO	N	Dimet (mm)	Dcomp (mm)	L.Unit (m)	C.TOTAL (m)
CA60	1	5.0	12*d	55	1037.55
	2	5.0		60	120
	3	5.0		65	65
	4	5.0		70	140
	5	5.0		75	75
	6	5.0		80	160
	7	5.0		85	85

V3 (var)
ESC 1:50

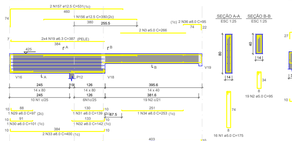

V4 (14 x 50)
ESC 1:50

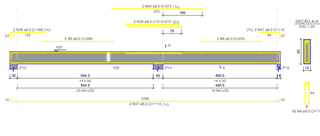

V5 (14 x 40)
ESC 1:50

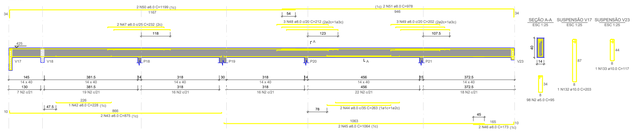

V6 (14 x 40)
ESC 1:50

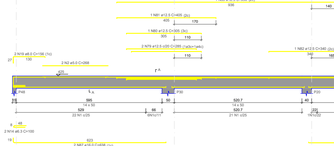

V7 (14 x 40)
ESC 1:50

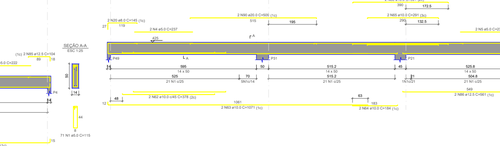

V8 (14 x 40)
ESC 1:50

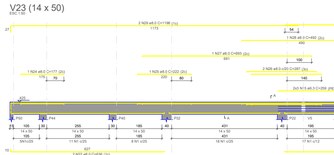

V9 (14 x 60)
ESC 1:50

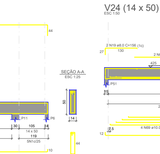

V10 (14 x 30)
ESC 1:50

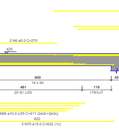

V11 (14 x 50)
ESC 1:50

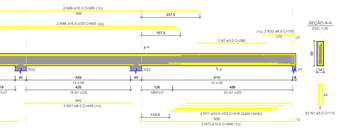

V12 (14 x 60)
ESC 1:50

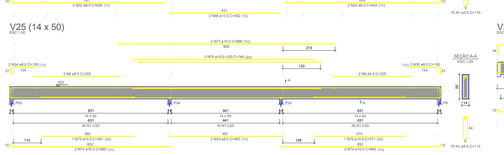

V13 (14 x 60)
ESC 1:50

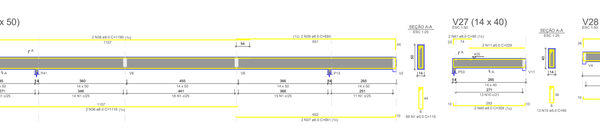

V14 (14 x 40)
ESC 1:50

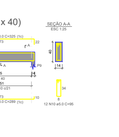

V15 (14 x 60)
ESC 1:50

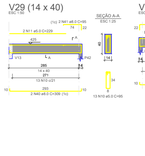

V16 (14 x 80)
ESC 1:50

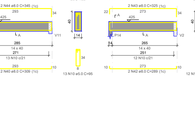

V17 (14 x 93)
ESC 1:50

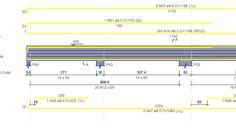

V18 (15 x 60)
ESC 1:50

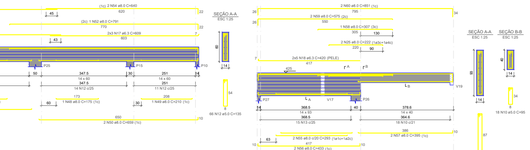

V19 (14 x 50)
ESC 1:50

V20 (14 x 40)
ESC 1:50

V21 (14 x 50)
ESC 1:50

V22 (14 x 50)
ESC 1:50

V23 (14 x 50)
ESC 1:50

V24 (14 x 50)
ESC 1:50

V25 (14 x 50)
ESC 1:50

V26 (14 x 50)
ESC 1:50

V27 (14 x 40)
ESC 1:50

V28 (14 x 40)
ESC 1:50

V29 (14 x 40)
ESC 1:50

V30 (14 x 40)
ESC 1:50

V31 (14 x 40)
ESC 1:50

V32 (14 x 60)
ESC 1:50

V33 (var)
ESC 1:50

RELAÇÃO DO AÇO

V3	V8	V13
V4	V9	V14
V5	V10	V15
V6	V11	V16
V7	V12	V17
V18	V19	V20
V21	V22	V23
V24	V25	V26
V27	V28	V29
V30	V31	V32
V33		

AÇO	N	DIAM (mm)	QUANT	C.UNIT (cm)	C.TOTAL (cm)
CA50	1	6.3	42	176	7392
	2	6.3	4	1000	4000
	3	6.3	4	253	1012
	4	6.3	2	288	576
	5	6.3	2	1000	2000
	6	6.3	166	123	20502
	7	6.3	2	148	296
	8	6.3	2	145	290
	9	6.3	2	1000	2000
	10	6.3	30	301	9030
	11	6.3	2	322	644
	12	6.3	2	1000	2000
	13	6.3	2	250	500
	14	6.3	2	250	500
	15	6.3	2	250	500
	16	6.3	2	229	458
CA60	17	6.3	8	661	5288
	18	6.3	8	1000	8000
	19	6.3	8	1003	8024
	20	6.3	8	1103	8824
	21	6.3	8	1153	9224
	22	6.3	8	1154	9232
	23	6.3	8	1166	9328
	24	6.3	16	1166	18656
	25	6.3	4	1166	4664
	26	6.3	1	1166	1166
	27	6.3	1	10	10
	28	6.3	1	121	121
	29	6.3	2	446	892
	30	6.3	2	1000	2000
	31	6.3	2	1000	2000
	32	6.3	2	48	96
	33	6.3	4	1114	4456
	34	6.3	2	211	422
	35	6.3	2	211	422
	36	6.3	2	112	224
	37	6.3	2	211	422
	38	6.3	2	871	1742
	39	6.3	2	1166	2332
	40	6.3	2	1064	2128
	41	6.3	2	1064	2128
	42	6.3	2	1064	2128
	43	6.3	2	1064	2128
	44	6.3	2	1064	2128
	45	6.3	2	212	424
	46	6.3	2	212	424
	47	6.3	2	212	424
	48	6.3	2	1064	2128
	49	6.3	2	1064	2128
	50	6.3	2	1064	2128
	51	6.3	2	1064	2128
	52	6.3	4	849	3396
	53	6.3	2	849	1698
	54	6.3	2	155	310
	55	6.3	2	1064	2128
	56	6.3	2	1041	2082
	57	6.3	2	1064	2128
	58	6.3	4	883	3532
	59	6.3	4	883	3532
	60	6.3	2	323	646
	61	6.3	2	1153	2306
	62	6.3	2	1153	2306
	63	6.3	2	1153	2306
	64	6.3	2	1153	2306
	65	6.3	2	1153	2306
	66	6.3	2	1153	2306
	67	6.3	2	1153	2306
	68	6.3	2	1153	2306
	69	6.3	2	1153	2306
	70	6.3	2	174	348
	71	6.3	2	174	348
	72	6.3	2	174	348
	73	6.3	2	174	348
	74	6.3	2	184	368
	75	6.3	2	184	368
	76	6.3	2	184	368

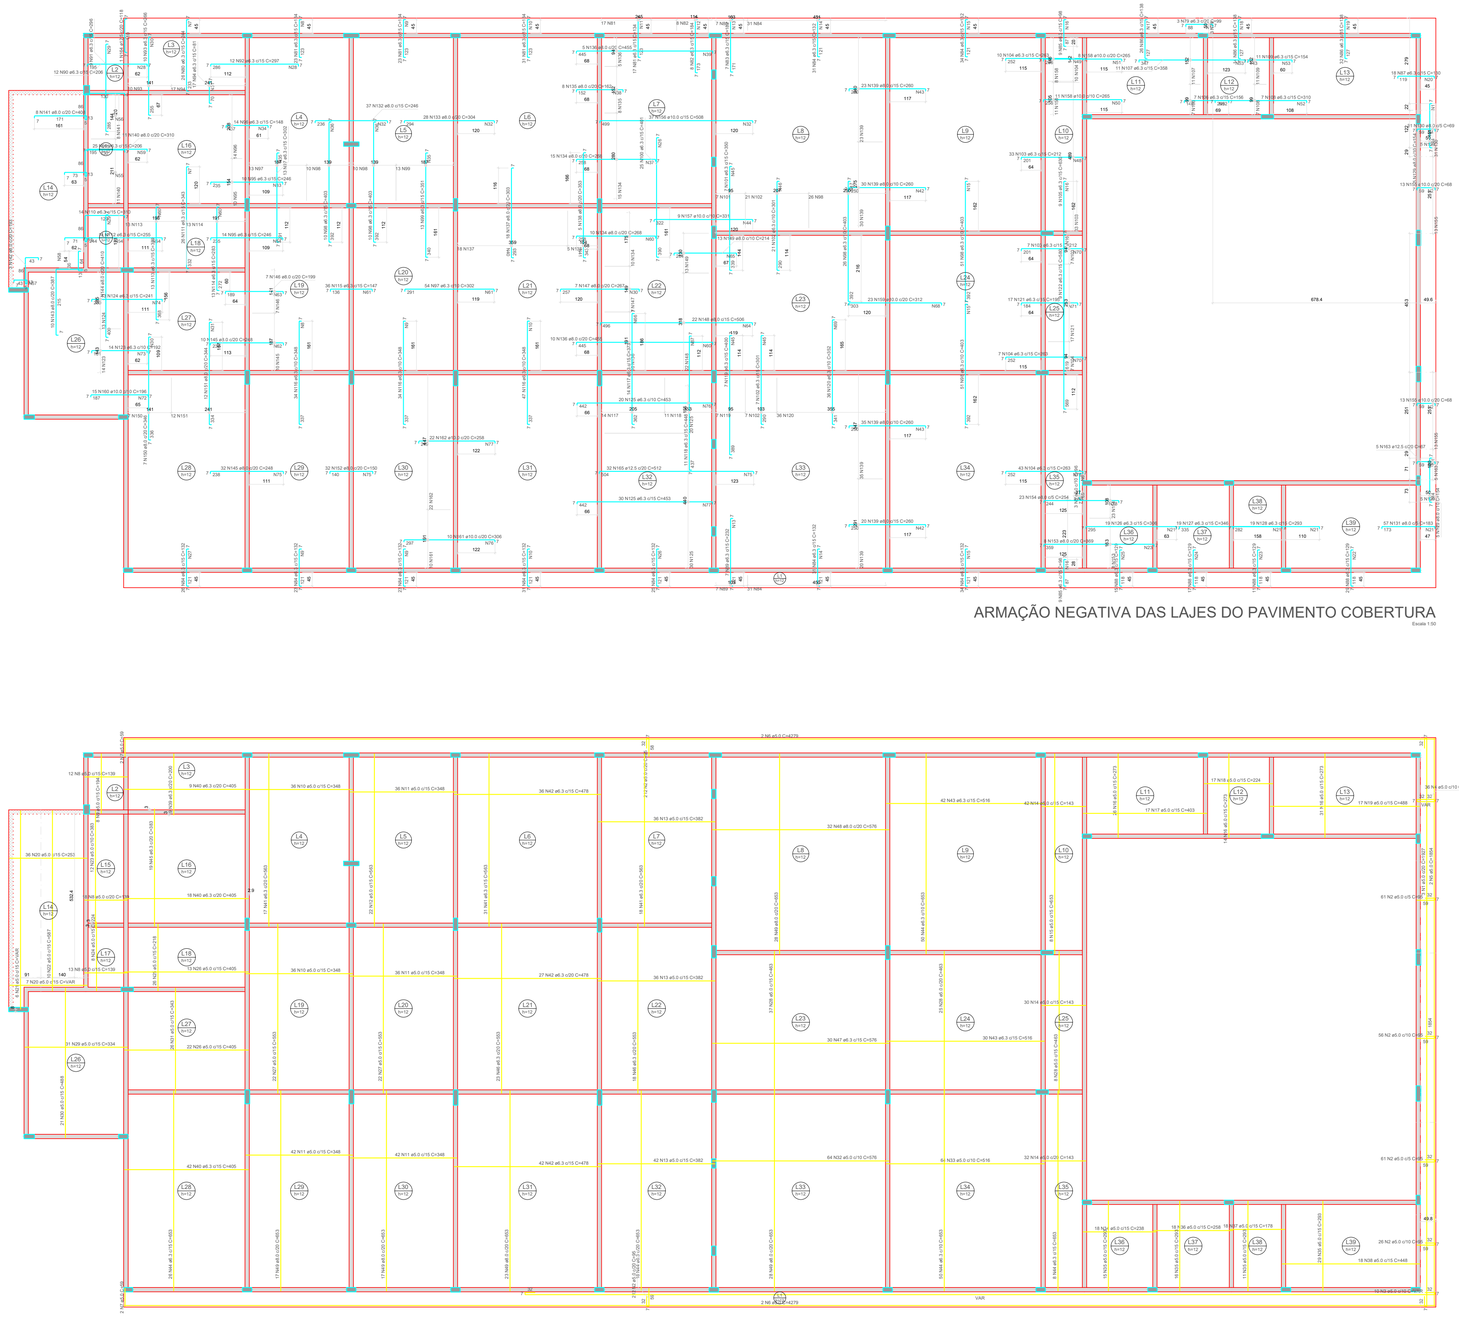

ARMAÇÃO NEGATIVA DAS LAJES DO PAVIMENTO COBERTURA

Escala 1:50

ARMAÇÃO POSITIVA DAS LAJES DO PAVIMENTO COBERTURA

Escala 1:50

RELAÇÃO DO AÇO

Negativos

AÇO	N	DIAM (mm)	QUANT	C.UNIT (cm)	C.TOTAL (cm)
CA60	1	5.0	25	50	1250
	2	5.0	4	100	400
	4	5.0	4	100	400
	5	5.0	12	151	1812
	6	5.0	5	27	135
	7	5.0	5	27	135
	8	5.0	29	396	11484
	9	5.0	58	252	14616
	10	5.0	58	840	12040
	11	5.0	30	470	14100
	12	5.0	9	121	1089
	13	5.0	9	121	1089
	14	5.0	20	110	2200
	15	5.0	20	110	2200
	17	5.0	52	508	26416
	18	5.0	70	135	9450
	19	5.0	7	356	2735
	20	5.0	7	356	2735
	21	5.0	7	480	3360
	22	5.0	6	265	1590
	23	5.0	82	285	23370
	24	5.0	6	265	1590
	25	5.0	24	170	4080
	26	5.0	6	250	1500
	27	5.0	6	250	1500
	28	5.0	26	374	9724
	29	5.0	6	396	2376
	30	5.0	6	396	2376
	31	5.0	10	131	1310
	32	5.0	43	149	6407
	33	5.0	43	149	6407
	34	5.0	81	355	33855
	35	5.0	12	154	1848
	36	5.0	57	154	8778
	37	5.0	32	190	6208
	38	5.0	40	146	5840
	39	5.0	13	303	3939
	40	5.0	13	303	3939
	41	5.0	25	101	2525
	42	5.0	15	356	5340
	43	5.0	18	356	6408
	44	5.0	33	90	2970
	45	5.0	33	90	2970
	46	5.0	15	208	3060
	47	5.0	20	258	5160
	48	5.0	20	258	5160
	49	5.0	13	149	1937
	50	5.0	26	112	2912
	51	5.0	26	112	2912
	52	5.0	23	106	2438
	53	5.0	26	150	4134
	54	5.0	26	150	4134
	55	5.0	15	218	2730
	56	5.0	15	152	2280
	57	5.0	1	106	106
	58	5.0	15	106	2730
	59	5.0	10	369	3690
	60	5.0	89	1760	15664
	61	5.0	12	194	2328
	62	5.0	12	194	2328
	63	5.0	23	141	3243
	64	5.0	23	101	2323
	65	5.0	23	101	2323
	66	5.0	19	213	4047
	67	5.0	22	160	3520
	68	5.0	22	160	3520
	69	5.0	17	351	5967
	70	5.0	23	101	2323
	71	5.0	23	101	2323
	72	5.0	59	143	2761
	73	5.0	9	143	1287
	74	5.0	9	143	1287
	75	5.0	60	645	42573
	76	5.0	38	199	7524
	77	5.0	38	199	7524
	78	5.0	59	115	5630
CA50	79	6.3	3	69	207
	80	6.3	184	134	12256
	81	6.3	184	134	12256
	82	6.3	9	164	1472
	83	6.3	9	164	1472
	84	6.3	256	132	34004
	85	6.3	16	98	1794
	87	6.3	72	138	9936
	88	6.3	72	120	8688
	89	6.3	10	238	2386
	90	6.3	7	232	1624
	91	6.3	37	206	7622
	92	6.3	12	257	3084
	93	6.3	12	257	3084
	94	6.3	10	266	2660
	95	6.3	10	266	2660
	96	6.3	24	248	5954
	97	6.3	14	148	2072
	98	6.3	14	148	2072
	99	6.3	146	402	58692
	100	6.3	13	351	4563
	101	6.3	13	351	4563
	102	6.3	28	351	9828
	103	6.3	28	351	9828
	104	6.3	60	253	15180
	105	6.3	9	630	5670
	106	6.3	9	630	5670
	107	6.3	11	308	3388
	108	6.3	7	310	2170
	109	6.3	12	154	1848
	110	6.3	12	154	1848
	111	6.3	36	243	8748
	112	6.3	14	255	3570
	113	6.3	13	378	4914
	114	6.3	13	378	4914
	115	6.3	36	147	5292
	116	6.3	115	348	40020
	117	6.3	14	373	5222
	118	6.3	11	448	4928
	119	6.3	7	400	2800
	120	6.3	11	448	4928
	121	6.3	17	195	3315
	122	6.3	9	580	5220
	123	6.3	14	192	2688
	124	6.3	13	241	3133
	125	6.3	50	453	22650
	126	6.3	19	306	5814
	127	6.3	19	346	6574
	128	6.3	10	154	1540
	129	6.3	10	154	1540
	130	6.3	31	69	2139
	131	6.3	31	69	2139
	132	6.3	37	266	9842
	133	6.3	28	304	8512
	134	6.3	28	258	7224
	135	6.3	6	402	2412
	136	6.3	15	453	6795
	137	6.3	19	323	6134
	138	6.3	109	393	42837
	140	6.3	11	310	3410
	141	6.3	8	408	3264
	142	6.3	10	387	3870
	144	6.3	7	410	2870
	145	6.3	13	208	2704
	146	6.3	7	199	1393
	147	6.3	7	257	1800
	148	6.3	13	214	2782
	149	6.3	13	214	2782
	150	6.3	7	346	2422
	151	6.3	32	194	6208
	152	6.3	32	194	6208
	153	6.3	6	369	2952
	154	6.3	6	369	2952
	155	10.0	19	98	1786
	156	10.0	37	508	18796
	157	10.0	9	321	2878
	158	10.0	9	321	2878
	159	10.0	23	312	7176
	160	10.0	15	196	2940
	161	10.0	10	308	3080
	162	10.0	10	308	3080
	163	12.5	5	67	335
	164	12.5	7	118	118
	165	12.5	32	517	16544

RESUMO DO AÇO

AÇO	DIAM (mm)	C.TOTAL (cm)	QUANT + 10% (Barras)
CA60	5.0	4023.5	302
	8.0	1430.7	132
	10.0	1786.1	16
	12.5	568.4	14
CA50	6.3	4531.5	*
PESO TOTAL (kg):			
CA50	2206.3		
CA60	768.3		

Volume de concreto (C-30) = 0.00 m³
Área de forma = 0.00 m²

ARMADURA COM COMPRIMENTO VARIÁVEL

NO	QUANT	C. VAR (cm)	C. UNIT (cm)	C. TOTAL (cm)
A	1	45	120	120
B	4	59	134	536
C	1	3436	3611	3611
E	3	4279	4354	13062

ARMADURA COM COMPRIMENTO VARIÁVEL

NO	QUANT	C. VAR (cm)	C. UNIT (cm)	C. TOTAL (cm)
A	30	59	134	4020
C	1	2696	2771	2771
D	1	3517	3592	3592
E	3	4279	4354	13062

ARMADURA COM COMPRIMENTO VARIÁVEL

NO	QUANT	C. VAR (cm)	C. UNIT (cm)	C. TOTAL (cm)
A	1	54	54	54
B	4	58	58	232
C	2	253	253	506

ARMADURA COM COMPRIMENTO VARIÁVEL

NO	QUANT	C. VAR (cm)	C. UNIT (cm)	C. TOTAL (cm)
A	4	587	587	2348
B	1	634	634	634
C	2	642	642	1284

Armaduras de distribuição

Armadura	Armadura de distribuição
N129	10 N1 a5.0 c/15 C=50
N130	3 N2 a5.0 c/20 C=100
N135	3 N2 a5.0 c/20 C=100
N163	4 N2 a5.0 c/15 C=100
N130	12 N4 a5.0 c/5 C=151
N155	3 N2 a5.0 c/20 C=251
N79	5 N1 a5.0 c/20 C=50
N5	5 N5 a5.0 c/20 C=37
N80	7 N5 a5.0 c/20 C=206
N81	7 N6 a5.0 c/20 C=340
N81	7 N9 a5.0 c/20 C=340
N81	7 N10 a5.0 c/20 C=470
N81	7 N11 a5.0 c/20 C=252
N82	3 N12 a5.0 c/20 C=110
N82	3 N13 a5.0 c/20 C=113
N84	6 N14 a5.0 c/20 C=408
N84	6 N15 a5.0 c/20 C=408
N85	5 N16 a5.0 c/20 C=135
N86	7 N17 a5.0 c/20 C=395
N86	7 N18 a5.0 c/20 C=316
N87	6 N19 a5.0 c/20 C=396
N87	6 N20 a5.0 c/20 C=295
N131	35 N21 a5.0 c/20 C=295
N88	6 N22 a5.0 c/20 C=440
N88	6 N23 a5.0 c/20 C=170
N89	6 N24 a5.0 c/20 C=440
N89	6 N25 a5.0 c/20 C=230
N85	5 N16 a5.0 c/20 C=135
N84	6 N15 a5.0 c/20 C=408
N89	11 N13 a5.0 c/20 C=110
N84	6 N14 a5.0 c/20 C=408
N84	6 N26 a5.0 c/20 C=374
N84	6 N27 a5.0 c/20 C=396
N84	6 N9 a5.0 c/20 C=340
N84	6 N27 a5.0 c/20 C=396
N90	10 N28 a5.0 c/20 C=198
N90	10 N29 a5.0 c/20 C=198
N92	10 N30 a5.0 c/20 C=198
N93	13 N31 a5.0 c/20 C=149
N94	4 N31 a5.0 c/20 C=248
N132	12 N32 a5.0 c/20 C=555
N95	12 N33 a5.0 c/20 C=154
N96	7 N34 a5.0 c/20 C=215
N97	20 N35 a5.0 c/20 C=146
N98	20 N36 a5.0 c/20 C=146
N133	15 N32 a5.0 c/20 C=555
N98	20 N38 a5.0 c/20 C=146
N99	17 N35 a5.0 c/20 C=194
N100	14 N37 a5.0 c/20 C=501
N135	13 N38 a5.0 c/20 C=501
N136	21 N39 a5.0 c/20 C=131
N137	15 N40 a5.0 c/20 C=366
N138	18 N41 a5.0 c/20 C=104
N156	34 N33 a5.0 c/15 C=555
N100	20 N26 a5.0 c/20 C=374
N101	20 N42 a5.0 c/20 C=396
N139	13 N43 a5.0 c/20 C=347
N157	33 N44 a5.0 c/10 C=90
N101	17 N45 a5.0 c/20 C=103
N102	15 N46 a5.0 c/20 C=206
N103	20 N47 a5.0 c/20 C=206
N104	13 N48 a5.0 c/20 C=198
N158	20 N15 a5.0 c/20 C=108
N158	26 N50 a5.0 c/10 C=112
N158	13 N51 a5.0 c/20 C=133
N105	31 N16 a5.0 c/20 C=135
N106	13 N52 a5.0 c/20 C=198
N107	18 N53 a5.0 c/20 C=159
N108	15 N54 a5.0 c/20 C=106
N109	8 N33 a5.0 c/20 C=150
N110	10 N54 a5.0 c/20 C=210
N140	10 N55 a5.0 c/20 C=210
N141	19 N30 a5.0 c/20 C=158
N142	14 N58 a5.0 c/20 C=165
N90	10 N59 a5.0 c/20 C=399
N111	17 N7 a5.0 c/20 C=396
N112	13 N54 a5.0 c/20 C=210
N113	19 N60 a5.0 c/20 C=210
N95	12 N54 a5.0 c/20 C=152
N113	19 N63 a5.0 c/20 C=198
N114	14 N65 a5.0 c/20 C=198
N115	7 N61 a5.0 c/20 C=540
N145	12 N62 a5.0 c/20 C=540
N146	10 N63 a5.0 c/20 C=144
N161	19 N64 a5.0 c/20 C=1104
N97	10 N61 a5.0 c/20 C=540
N116	17 N0 a5.0 c/20 C=340
N136	23 N65 a5.0 c/20 C=138
N147	13 N35 a5.0 c/20 C=149
N148	13 N66 a5.0 c/20 C=470
N116	17 N15 a5.0 c/20 C=470
N146	25 N64 a5.0 c/20 C=325
N149	14 N65 a5.0 c/15 C=130
N117	19 N66 a5.0 c/20 C=213
N118	22 N67 a5.0 c/20 C=160
N159	16 N68 a5.0 c/20 C=455
N119	20 N45 a5.0 c/20 C=103
N102	15 N45 a5.0 c/20 C=103
N120	17 N69 a5.0 c/20 C=361
N104	13 N70 a5.0 c/20 C=101
N121	10 N71 a5.0 c/20 C=253
N103	10 N70 a5.0 c/20 C=101
N98	20 N15 a5.0 c/20 C=108
N122	29 N16 a5.0 c/20 C=135
N160	19 N72 a5.0 c/10 C=140
N123	12 N73 a5.0 c/20 C=135
N124	12 N74 a5.0 c/20 C=152
N150	17 N30 a5.0 c/20 C=149
N151	17 N31 a5.0 c/20 C=248
N145	12 N75 a5.0 c/20 C=540
N161	19 N76 a5.0 c/20 C=1104
N161	19 N76 a5.0 c/20 C=198
N162	13 N77 a5.0 c/20 C=447
N125	23 N77 a5.0 c/20 C=447
N125	23 N78 a5.0 c/20 C=198
N165	34 N75 a5.0 c/15 C=545
N139	13 N42 a5.0 c/20 C=298
N126	15 N21 a5.0 c/20 C=198
N127	17 N21 a5.0 c/20 C=285
N128	19 N21 a5.0 c/20 C=285

DETALHE DA ARMADURA SUPERIOR DE CONTINUIDADE DA LAJE E MONTAGEM DA ARMADURA DE DISTRIBUIÇÃO

Formas de distribuição	
Padrão 1	Armadura de distribuição
N1	6 N2 a=X c/cs

NOTA: A ARMADURA DE DISTRIBUIÇÃO DAS CONTINUIDADES DEVE SER INTERROMPIDA E COM TRASPASSE (CASO HAJA EMENDAS)

DETALHE DA ARMADURA DE BORDO LIVRE DA LAJE

RELAÇÃO DO AÇO

Positivos

AÇO	N	DIAM (mm)	QUANT	C.UNIT (cm)	C.TOTAL (cm)
CA60	1	5.0	3	1927	5781
	2	5.0	628	95	59660
	3	5.0	3	VAR	VAR
	4	5.0	36	VAR	VAR
	5	5.0	2	1854	3708
	6	5.0	2	1854	3708
	7	5.0	1	95	238
	8	5.0	43	139	5977
	9	5.0	2	1854	3708
	10	5.0	72	348	25056
	11	5.0	156	348	54288
	12	5.0	72	348	25056
	13	5.0	114	362	41268
	14	5.0	104	143	14872
	15	5.0	1	273	273
	16	5.0	1	273	19093
	17	5.0	17	403	6851
	18	5.0	17	403	6851
	19	5.0	17	484	8228
	20	5.0	43	VAR	VAR
	21	5.0	6	VAR	VAR
	22	5.0	10	581	5810
	23	5.0	2	1854	3708
	24	5.0	8	224	1792
	25	5.0	29	218	5966
	26	5.0	29	218	6322
	27	5.0	44	553	24332
	28	5.0	70	463	32410
	29	5.0	70	463	32410
	30	5.0	21	488	10248
	31	5.0	29	343	8918
	32	5.0	29	343	8918
	33	5.0	64	516	33024
	34	5.0	18	238	4284
	35	5.0	18	238	4284
	36	5.0	18	252	4644
	37	5.0	18	178	3204
	38	5.0	18	178	3204
CA50	39	6.3	19	292	5604
	40	6.3	69	405	27945
	41	6.3	69	405	27945
	42	6.3	105	772	81106
	43	6.3	72	516	37152
	44	6.3	162	653	99039
	45	6.3	41	353	20273
	46	6.3	30	576	17280
	48	8.0	30	576	18432
	49	8.0	113	653	73789

RESUMO DO AÇO

AÇO	DIAM (mm)	C.TOTAL (cm)	QUANT + 10% (Barras)
CA50	6.3	5327.3	278
	8.0	922.2	65
CA60	5.0	5889.5	*
PESO TOTAL (kg):			
CA50	1315.2		
CA60	901.3		

Volume de concreto (C-30) = 78.37 m³
Área de forma = 665.79 m²

DECLARAÇÃO DE COMPROMISSO

DECLARAMOS SOB AS PENAS DA LEI, ESTAR CUMPRINDO TODOS OS REQUISITOS EXIGIDOS PELA LEGISLAÇÃO URBANÍSTICA DE MANAUS, COMPROMETENDO-SE A COMPROVAR TAL AFIRMAÇÃO QUANDO DA OBTENÇÃODO HABITE-SE, SOB AS PENAS DE NÃO OBTÊ-LO.
COMPROMETO-ME AINDA, TER CIÊNCIA QUA A APROVAÇÃO DO PROJETO E INTRODUÇÃO DAS MODIFICAÇÕES NECESSÁRIAS A SUA APROVAÇÃO, NÃO ME EXIME DAS RESPONSABILIDADES ESTABELECIDAS PELAS NORMAS, REGULAMENTOS E LEGISLAÇÃO PERTINENTE ÀS ATIVIDADES PROFISSIONAIS.

CONFORME ART. 1°, §1°, INCISO V E ART. 2°, §2°, LEI 858/05

DESEMBARGADOR PRESIDENTE: JOMAR RICARDO SAUNDERS FERNANDES

AUTOR DO PROJETO: ENG. PAULO VENÍCIUS DOURADO DOS SANTOS - CREA 011294317-9/AC

COORDENADOR DE PROJETO: ENG. PAULO VENÍCIUS DOURADO DOS SANTOS - CREA 011294317-9/AC

PROPRIETÁRIO:

TRIBUNAL DE JUSTIÇA DO ESTADO DO AMAZONAS

NATUREZA:

ENGENHARIA

OBRA:

FÓRUM DE BOCA DO ACRE

ENDEREÇO:

MUNICÍPIO DE BOCA DO ACRE

EST 05/10

FOLHA N.º

ASSUNTO:

ESTRUTURAL - ARMAÇÕES LAJE

CADASTRO

ESCALA:	DATA:	R.R.T.:
1/200	NOVEMBRO/2025	-
DESENHO:	LOTE:	
00	00	
ÁREA CONSTRUIDA: 00	REVISÃO:	
	00	

REV	DESCRIÇÃO	DATA	DESENHO	APROVAÇÃO
				-

DIREITOS AUTORAIS RESERVADOS

FORMATO A1: 840x594mm

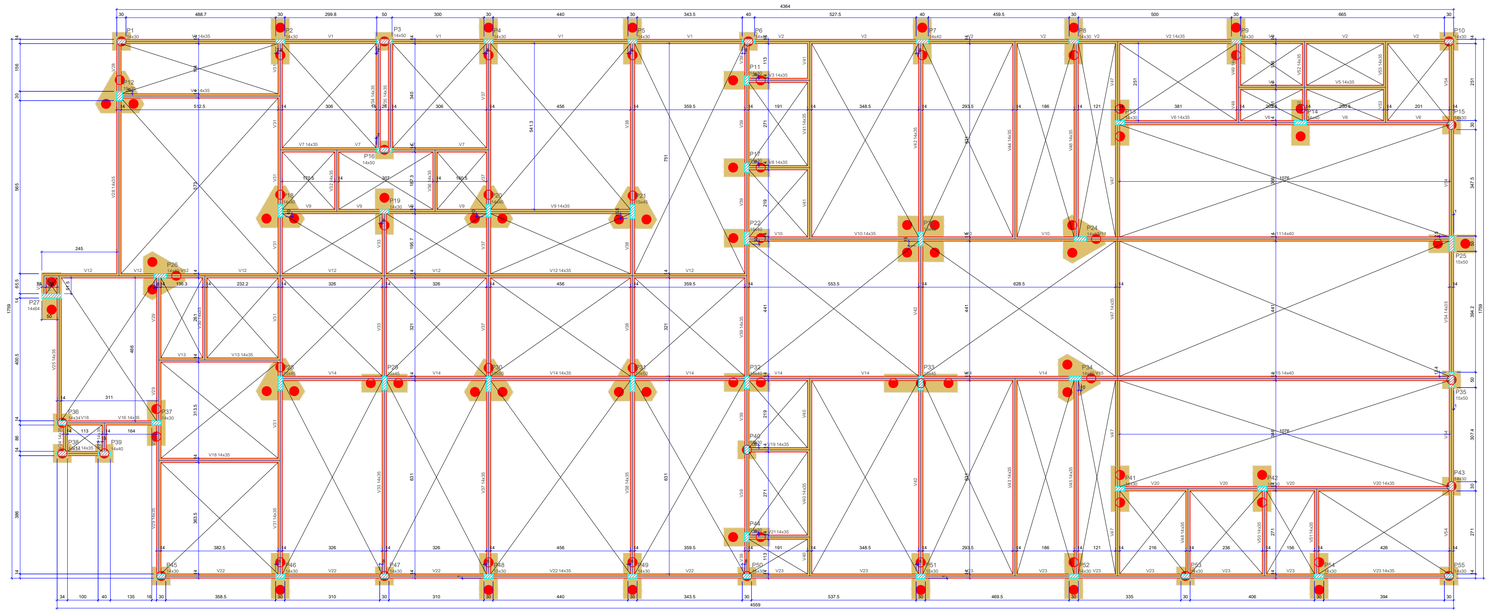

FORMA DO PAVIMENTO TÉRREO (NÍVEL 0)

Escala 1:50

Vigas

Nome	Seção (cm)	Elevação (cm)	Nível (cm)
V1	14x35	0	0
V2	14x35	0	0
V3	14x40	0	0
V4	14x35	0	0
V5	14x35	0	0
V6	14x35	0	0
V7	14x35	0	0
V8	14x40	0	0
V9	14x35	0	0
V10	14x35	0	0
V11	14x40	0	0
V12	14x35	0	0
V13	14x35	0	0
V14	14x35	0	0
V15	14x35	0	0
V16	14x35	0	0
V17	14x35	0	0
V18	14x35	0	0
V19	14x35	0	0
V20	14x35	0	0
V21	14x35	0	0
V22	14x35	0	0
V23	14x35	0	0
V24	14x35	0	0
V25	14x35	0	0
V26	14x35	0	0
V27	14x35	0	0
V28	14x35	0	0
V29	14x40	0	0
V30	14x40	0	0
V31	14x40	0	0
V32	14x60	0	0
V33	14x40	0	0
V34	14x35	0	0

Pilares

Nome	Seção (cm)	Elevação (cm)	Nível (cm)
P1	14x30	0	0
P2	14x30	0	0
P3	14x30	0	0
P4	14x30	0	0
P5	14x30	0	0
P6	14x40	0	0
P7	14x40	0	0
P8	14x30	0	0
P9	14x30	0	0
P10	14x30	0	0
P11	14x30	0	0
P12	19x30	0	0
P13	14x30	0	0
P14	14x40	0	0
P15	14x30	0	0
P16	14x30	0	0
P17	14x30	0	0
P18	14x40	0	0
P19	14x30	0	0
P20	14x40	0	0
P21	15x45	0	0
P22	15x45	0	0
P23	15x45	0	0
P24	14x40	0	0
P25	15x50	0	0
P26	14x40	0	0
P27	14x30	0	0
P28	15x45	0	0
P29	15x45	0	0
P30	15x45	0	0
P31	15x50	0	0
P32	15x40	0	0
P33	15x40	0	0
P34	14x40	0	0
P35	14x30	0	0
P36	14x30	0	0
P37	14x30	0	0
P38	14x34	0	0
P39	14x40	0	0
P40	14x30	0	0
P41	14x30	0	0
P42	14x30	0	0
P43	14x30	0	0
P44	14x30	0	0
P45	14x30	0	0
P46	14x30	0	0
P47	14x30	0	0
P48	15x30	0	0
P49	14x30	0	0
P50	15x30	0	0
P51	15x30	0	0
P52	14x30	0	0
P53	14x30	0	0
P54	14x30	0	0
P55	14x30	0	0

Características dos materiais	
fck	Eca
(kgf/cm²)	(kgf/cm²)
300	269264

Dimensão máxima do agregado = 19 mm

Legenda das vigas e paredes

	Viga

Legenda dos pilares

	Pilar que passa

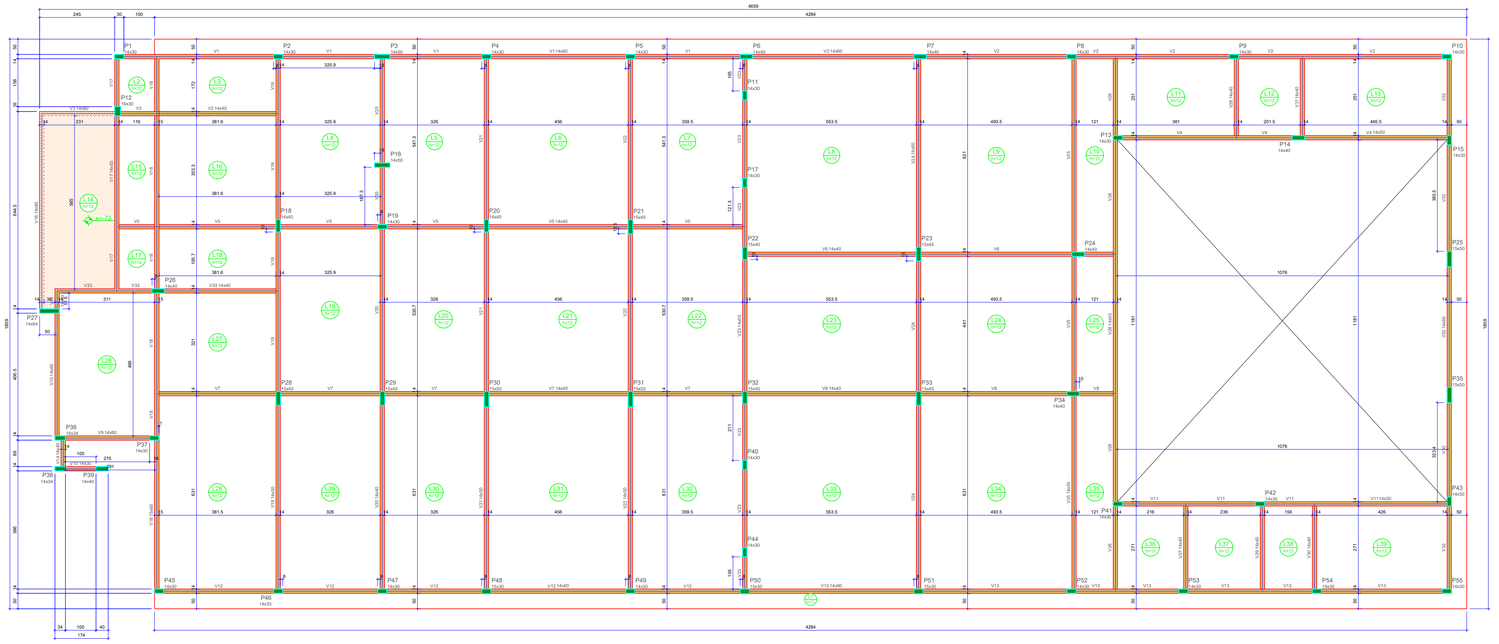

FORMA DO PAVIMENTO COBERTURA (NÍVEL 425)

Escala 1:50

Vigas

Nome	Seção (cm)	Elevação (cm)	Nível (cm)
V1	14x60	0	425
V2	14x60	0	425
V3	14x60	0	425
V4	14x60	0	425
V5	14x40	0	425
V6	14x40	0	425
V7	14x40	0	425
V8	14x40	0	425
V9	14x30	0	425
V10	14x30	0	425
V11	14x50	0	425
V12	14x60	0	425
V13	14x60	0	425
V14	14x40	0	425
V15	14x60	0	425
V16	14x60	0	425
V17	14x60	0	425
V18	15x60	0	425
V19	14x60	0	425
V20	14x40	0	425
V21	14x50	0	425
V22	14x50	0	425
V23	14x50	0	425
V24	14x50	0	425
V25	14x50	0	425
V26	14x50	0	425
V27	14x40	0	425
V28	14x40	0	425
V29	14x40	0	425
V30	14x40	0	425
V31	14x40	0	425
V32	14x60	0	425
V33	14x40	0	425
V34	14x40	0	425

Lajes

Dados					Sobrecarga (kgf/cm²)		
Nome	Tipo	Altura (cm)	Elevação (cm)	Nível (cm)	Peso próprio (kgf/cm²)	Adicional	Acidental	Localizada
L1	Maciça	12	0	425	300	182	100	-
L2	Maciça	12	0	425	300	182	100	-
L3	Maciça	12	0	425	300	182	100	-
L4	Maciça	12	0	425	300	182	100	-
L5	Maciça	12	0	425	300	182	100	-
L6	Maciça	12	0	425	300	182	100	-
L7	Maciça	12	0	425	300	182	100	-
L8	Maciça	12	0	425	300	182	100	-
L9	Maciça	12	0	425	300	182	100	-
L10	Maciça	12	0	425	300	182	100	-
L11	Maciça	12	0	425	300	182	100	-
L12	Maciça	12	0	425	300	182	100	-
L13	Maciça	12	0	425	300	182	100	-
L14	Maciça	12	-73	352	300	217	100	-
L15	Maciça	12	0	425	300	217	100	-
L16	Maciça	12	0	425	300	217	100	-
L17	Maciça	12	0	425	300	217	100	-
L18	Maciça	12	0	425	300	217	100	-
L19	Maciça	12	0	425	300	182	100	-
L20	Maciça	12	0	425	300	182	100	-
L21	Maciça	12	0	425	300	217	100	-
L22	Maciça	12	0	425	300	217	100	-
L23	Maciça	12	0	425	300	217	100	-
L24	Maciça	12	0	425	300	217	100	-
L25	Maciça	12	0	425	300	217	100	-
L26	Maciça	12	0	425	300	217	100	-
L27	Maciça	12	0	425	300	217	100	-
L28	Maciça	12	0	425	300	217	100	-
L29	Maciça	12	0	425	300	182	100	-
L30	Maciça	12	0	425	300	182	100	-
L31	Maciça	12	0	425	300	217	100	-
L32	Maciça	12	0	425	300	182	100	-
L33	Maciça	12	0	425	300	182	100	-
L34	Maciça	12	0	425	300	217	100	-
L35	Maciça	12	0	425	300	217	100	-
L36	Maciça	12	0	425	300	217	100	-
L37	Maciça	12	0	425	300	217	100	-
L38	Maciça	12	0	425	300	217	100	-
L39	Maciça	12	0	425	300	217	100	-

Pilares

Nome	Seção (cm)	Elevação (cm)	Nível (cm)
P1	14x30	0	425
P2	14x30	0	425
P3	14x30	0	425
P4	14x30	0	425
P5	14x30	0	425
P6	14x40	0	425
P7	14x40	0	425
P8	14x30	0	425
P9	14x30	0	425
P10	14x30	0	425
P11	14x30	0	425
P12	19x30	0	425
P13	14x30	0	425
P14	14x40	0	425
P15	14x30	0	425
P16	14x30	0	425
P17	14x30	0	425
P18	14x40	0	425
P19	14x30	0	425
P20	14x40	0	425
P21	15x45	0	425
P22	15x45	0	425
P23	15x45	0	425
P24	14x40	0	425
P25	15x50	0	425
P26	14x40	0	425
P27	14x30	0	425
P28	15x45	0	425
P29	15x45	0	425
P30	15x45	0	425
P31	15x50	0	425
P32	15x40	0	425
P33	15x40	0	425
P34	14x40	0	425
P35	14x30	0	425
P36	14x30	0	425
P37	14x30	0	425
P38	14x34	0	425
P39	14x40	0	425
P40	14x30	0	425
P41	14x30	0	425
P42	14x30	0	425
P43	14x30	0	425
P44	14x30	0	425
P45	14x30	0	425
P46	14x30	0	425
P47	14x30	0	425
P48	15x30	0	425
P49	14x30	0	425
P50	15x30	0	425
P51	15x30	0	425
P52	14x30	0	425
P53	14x30	0	425
P54	14x30	0	425
P55	14x30	0	425

Características dos materiais	
fck	Eca
(kgf/cm²)	(kgf/cm²)
300	269264

Dimensão máxima do agregado = 19 mm

Legenda das vigas e paredes

	Viga
	Viga chata ou invertida

Legenda dos pilares

	Pilar que morre

DECLARAÇÃO DE COMPROMISSO

DECLARAMOS SOB AS PENAS DA LEI, ESTAR CUMPRINDO TODOS OS REQUISITOS EXIGIDOS PELA LEGISLAÇÃO URBANÍSTICA DE MANAUS, COMPROMETENDO-SE A COMPROVAR TAL AFIRMAÇÃO QUANDO DA OBTENÇÃODO HABITE-SE, SOB AS PENAS DE NÃO OBTÊ-LO.
COMPROMETO-ME AINDA, TER CIÊNCIA QUA A APROVAÇÃO DO PROJETO E INTRODUÇÃO DAS MODIFICAÇÕES NECESSÁRIAS A SUA APROVAÇÃO, NÃO ME EXIME DAS RESPONSABILIDADES ESTABELECIDAS PELAS NORMAS, REGULAMENTOS E LEGISLAÇÃO PERTINENTE ÀS ATIVIDADES PROFISSIONAIS.

CONFORME ART. 1°, §1°, INCISO V E ART. 2°, §2°, LEI 858/05

DESEMBARGADOR PRESIDENTE: JOMAR RICARDO SAUNDERS FERNANDES

AUTOR DO PROJETO: ENG. PAULO VENÍCIUS DOURADO DOS SANTOS - CREA 011294317-9/AC

COORDENADOR DE PROJETO: ENG. PAULO VENÍCIUS DOURADO DOS SANTOS - CREA 011294317-9/AC

PROPRIETÁRIO:

TRIBUNAL DE JUSTIÇA DO ESTADO DO AMAZONAS

NATUREZA:

ENGENHARIA

OBRA:
FÓRUM DE BOCA DO ACRE

ENDEREÇO:
MUNICÍPIO DE BOCA DO ACRE

ASSUNTO:
ESTRUTURAL - PLANTAS DE FORMA

EST 06/10

FOLHA N.º

ESCALA: 1/200

DATA: NOVEMBRO/2025

R.R.T.: -

DESENHO: 00

LOTE: 00

CADASTRO

ÁREA CONSTRUIDA: 00

REVISÃO: 00

REV	DESCRIÇÃO	DATA	DESENHO	APROVAÇÃO
				-

DIREITOS AUTORAIS RESERVADOS

FORMATO A1: 840x594mm

B1=B6=B10=B15=B16=B35=B36=B38=B39=B40 =B43=B45=B47=B50=B53=B55
1xC30

PLANTA
ESC 1:25

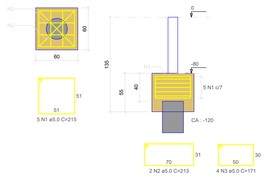

CORTE
ESC 1:25

B2=B9=B22=B29=B32=B48=B51
2xC30

PLANTA
ESC 1:25

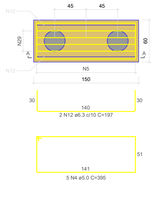

CORTE A-A
ESC 1:25

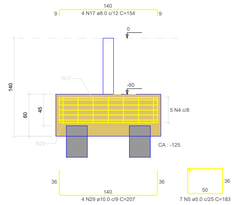

B3
1xC30

PLANTA
ESC 1:25

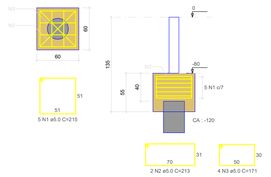

CORTE
ESC 1:25

B4=B37=B52
2xC30

PLANTA
ESC 1:25

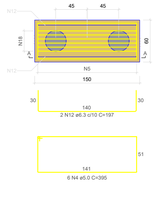

CORTE A-A
ESC 1:25

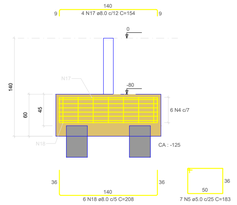

B5=B13=B19=B25=B42=B46=B49=B54
2xC30

PLANTA
ESC 1:25

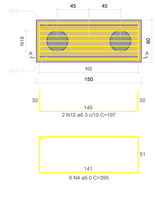

CORTE A-A
ESC 1:25

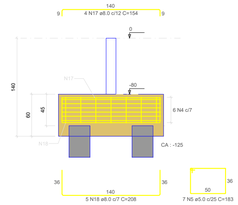

B7=B8
2xC30

PLANTA
ESC 1:25

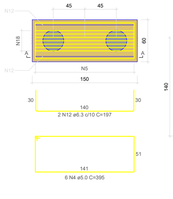

CORTE A-A
ESC 1:25

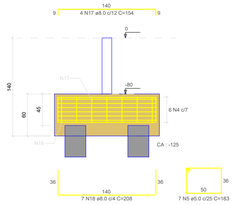

B11=B14=B17=B41=B44
2xC30

PLANTA
ESC 1:25

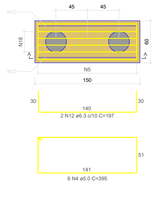

CORTE A-A
ESC 1:25

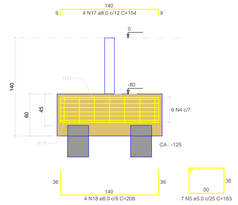

B12
3xC30

PLANTA
ESC 1:25

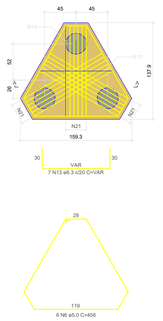

CORTE A-A
ESC 1:25

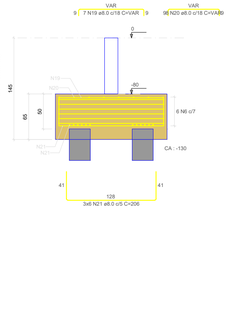

ARMADURA COM COMPRIMENTO VARIÁVEL				
N13	QUANT	C. VAR (cm)	C. UNIT (cm)	C. TOTAL (cm)
A	1	39	96	96
B	1	60	117	117
C	1	82	139	139
D	1	103	160	160
E	1	124	181	181
F	1	129	186	186
G	1	145	202	202

ARMADURA COM COMPRIMENTO VARIÁVEL				
N14	QUANT	C. VAR (cm)	C. UNIT (cm)	C. TOTAL (cm)
A	2	86	97	194
B	2	80	137	274
C	2	116	173	346
D	1	128	185	185

ARMADURA COM COMPRIMENTO VARIÁVEL				
N18	QUANT	C. VAR (cm)	C. UNIT (cm)	C. TOTAL (cm)
A	1	30	46	46
B	1	54	70	70
C	1	78	94	94
D	1	102	118	118
E	1	120	136	136
F	1	127	143	143
G	1	144	160	160

ARMADURA COM COMPRIMENTO VARIÁVEL				
N20	QUANT	C. VAR (cm)	C. UNIT (cm)	C. TOTAL (cm)
A	1	4	20	20
B	1	5	21	21
C	2	63	79	158
D	2	99	115	230
E	2	128	144	288

B18=B28=B34
3xC30

PLANTA
ESC 1:25

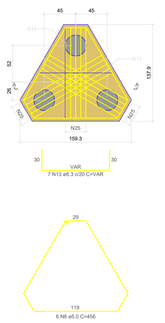

CORTE A-A
ESC 1:25

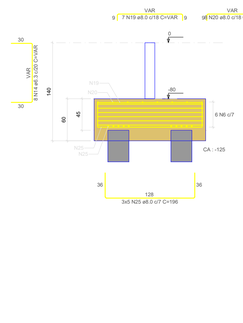

ARMADURA COM COMPRIMENTO VARIÁVEL				
N13	QUANT	C. VAR (cm)	C. UNIT (cm)	C. TOTAL (cm)
A	1	39	96	96
B	1	60	117	117
C	1	82	139	139
D	1	103	160	160
E	1	124	181	181
F	1	129	186	186
G	1	145	202	202

ARMADURA COM COMPRIMENTO VARIÁVEL				
N14	QUANT	C. VAR (cm)	C. UNIT (cm)	C. TOTAL (cm)
A	2	86	93	186
B	2	80	137	274
C	2	116	173	346
D	1	128	185	185

ARMADURA COM COMPRIMENTO VARIÁVEL				
N19	QUANT	C. VAR (cm)	C. UNIT (cm)	C. TOTAL (cm)
A	1	30	46	46
B	1	54	70	70
C	1	78	94	94
D	1	102	118	118
E	1	120	136	136
F	1	127	143	143
G	1	144	160	160

ARMADURA COM COMPRIMENTO VARIÁVEL				
N20	QUANT	C. VAR (cm)	C. UNIT (cm)	C. TOTAL (cm)
A	1	4	20	20
B	1	5	21	21
C	2	63	79	158
D	2	99	115	230
E	2	128	144	288

B20=B21=B31
3xC30

PLANTA
ESC 1:25

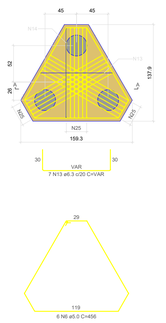

CORTE A-A
ESC 1:25

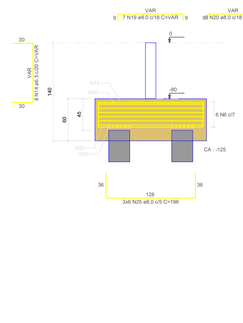

ARMADURA COM COMPRIMENTO VARIÁVEL				
N13	QUANT	C. VAR (cm)	C. UNIT (cm)	C. TOTAL (cm)
A	1	39	96	96
B	1	60	117	117
C	1	82	139	139
D	1	103	160	160
E	1	124	181	181
F	1	129	186	186
G	1	145	202	202

ARMADURA COM COMPRIMENTO VARIÁVEL				
N14	QUANT	C. VAR (cm)	C. UNIT (cm)	C. TOTAL (cm)
A	2	93	93	186
B	2	80	137	274
C	2	116	173	346
D	1	128	185	185

ARMADURA COM COMPRIMENTO VARIÁVEL				
N19	QUANT	C. VAR (cm)	C. UNIT (cm)	C. TOTAL (cm)
A	1	30	46	46
B	1	54	70	70
C	1	78	94	94
D	1	102	118	118
E	1	120	136	136
F	1	127	143	143
G	1	144	160	160

ARMADURA COM COMPRIMENTO VARIÁVEL				
N20	QUANT	C. VAR (cm)	C. UNIT (cm)	C. TOTAL (cm)
A	1	4	20	20
B	1	5	21	21
C	2	63	79	158
D	2	99	115	230
E	2	128	144	288

B23
4xC30

PLANTA
ESC 1:25

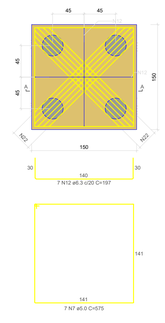

CORTE A-A
ESC 1:25

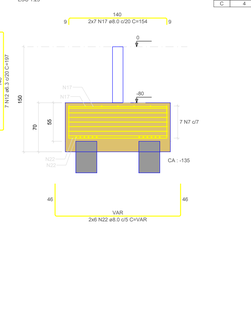

ARMADURA COM COMPRIMENTO VARIÁVEL				
N22	QUANT	C. VAR (cm)	C. UNIT (cm)	C. TOTAL (cm)
A	4	168	256	1024
B	4	180	268	1072
C	4	192	280	1120

B24=B26=B30
3xC30

PLANTA
ESC 1:25

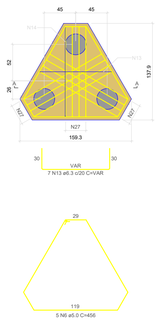

CORTE A-A
ESC 1:25

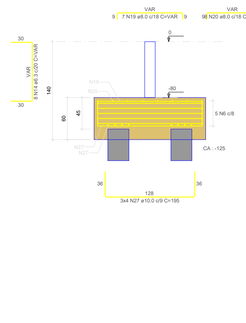

ARMADURA COM COMPRIMENTO VARIÁVEL				
N13	QUANT	C. VAR (cm)	C. UNIT (cm)	C. TOTAL (cm)
A	1	39	96	96
B	1	60	117	117
C	1	82	139	139
D	1	103	160	160
E	1	124	181	181
F	1	129	186	186
G	1	145	202	202

ARMADURA COM COMPRIMENTO VARIÁVEL				
N14	QUANT	C. VAR (cm)	C. UNIT (cm)	C. TOTAL (cm)
A	2	93	93	186
B	2	80	137	274
C	2	116	173	346
D	1	128	185	185

ARMADURA COM COMPRIMENTO VARIÁVEL				
N19	QUANT	C. VAR (cm)	C. UNIT (cm)	C. TOTAL (cm)
A	1	30	46	46
B	1	54	70	70
C	1	78	94	94
D	1	102	118	118
E	1	120	136	136
F	1	127	143	143
G	1	144	160	160

ARMADURA COM COMPRIMENTO VARIÁVEL				
N20	QUANT	C. VAR (cm)	C. UNIT (cm)	C. TOTAL (cm)
A	1	4	20	20
B	1	5	21	21
C	2	63	79	158
D	2	99	115	230
E	2	128	144	288

B27
2xC30

PLANTA
ESC 1:25

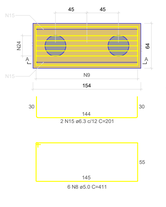

CORTE A-A
ESC 1:25

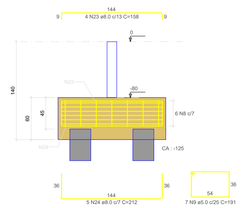

ARMADURA COM COMPRIMENTO VARIÁVEL				
N13	QUANT	C. VAR (cm)	C. UNIT (cm)	C. TOTAL (cm)
A	1	39	96	96
B	1	60	117	117
C	1	82	139	139
D	1	103	160	160
E	1	124	181	181
F	1	129	186	186
G	1	145	202	202

ARMADURA COM COMPRIMENTO VARIÁVEL				
N14	QUANT	C. VAR (cm)	C. UNIT (cm)	C. TOTAL (cm)
A	2	93	93	186
B	2	80	137	274
C	2	116	173	346
D	1	128	185	185

ARMADURA COM COMPRIMENTO VARIÁVEL				
N18	QUANT	C. VAR (cm)	C. UNIT (cm)	C. TOTAL (cm)
A	1	30	46	46
B	1	54	70	70
C	1	78	94	94
D	1	102	118	118
E	1	120	136	136
F	1	127	143	143
G	1	144	160	160

ARMADURA COM COMPRIMENTO VARIÁVEL				
N20	QUANT	C. VAR (cm)	C. UNIT (cm)	C. TOTAL (cm)
A	1	4	20	20
B	1	5	21	21
C	2	63	79	158
D	2	99	115	230
E	2	128	144	288

B33
3xC30

PLANTA
ESC 1:25

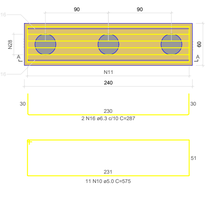

CORTE A-A
ESC 1:25

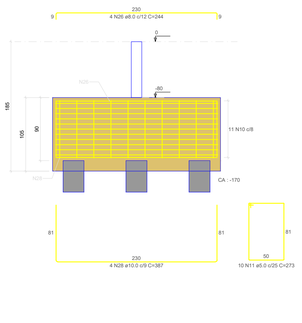

DECLARAÇÃO DE COMPROMISSO

DECLARAMOS SOB AS PENAS DA LEI, ESTAR CUMPRINDO TODOS OS REQUISITOS EXIGIDOS PELA LEGISLAÇÃO URBANÍSTICA DE MANAUS, COMPROMETENDO-SE A COMPROVAR TAL AFIRMAÇÃO QUANDO DA OBTENÇÃODO HABITE-SE, SOB AS PENAS DE NÃO OBTÊ-LO.
COMPROMETO-ME AINDA, TER CIÊNCIA QUA A APROVAÇÃO DO PROJETO E INTRODUÇÃO DAS MODIFICAÇÕES NECESSÁRIAS A SUA APROVAÇÃO, NÃO ME EXIME DAS RESPONSABILIDADES ESTABELECIDAS PELAS NORMAS, REGULAMENTOS E LEGISLAÇÃO PERTINENTE ÀS ATIVIDADES PROFISSIONAIS.

CONFORME ART. 1°, §1°, INCISO V E ART. 2°, §2°, LEI 858/05

DESEMBARGADOR PRESIDENTE: JOMAR RICARDO SAUNDERS FERNANDES

AUTOR DO PROJETO: ENG. PAULO VENÍCIUS DOURADO DOS SANTOS - CREA 011294317-9/AC

COORDENADOR DE PROJETO: ENG. PAULO VENÍCIUS DOURADO DOS SANTOS - CREA 011294317-9/AC

PROPRIETÁRIO:
TRIBUNAL DE JUSTIÇA DO ESTADO DO AMAZONAS

NATUREZA:
ENGENHARIA

OBRA:
FÓRUM DE BOCA DO ACRE

ENDEREÇO:
MUNICÍPIO DE BOCA DO ACRE

ASSUNTO:
ESTRUTURAL - FUNDAÇÕES - ESTACAS

EST 07/10
FOLHA N.º

ESCALA: 1/175
DATA: NOVEMBRO/2025
R.R.T.: -
DESENHO: 00
LOTE: 00
CADASTRO
ÁREA CONSTRUIDA: 00
REVISÃO: 00

REV	DESCRIÇÃO	DATA	DESENHO	APROVAÇÃO
				-

DIREITOS AUTORAIS RESERVADOS

FORMATO A1: 840x594mm

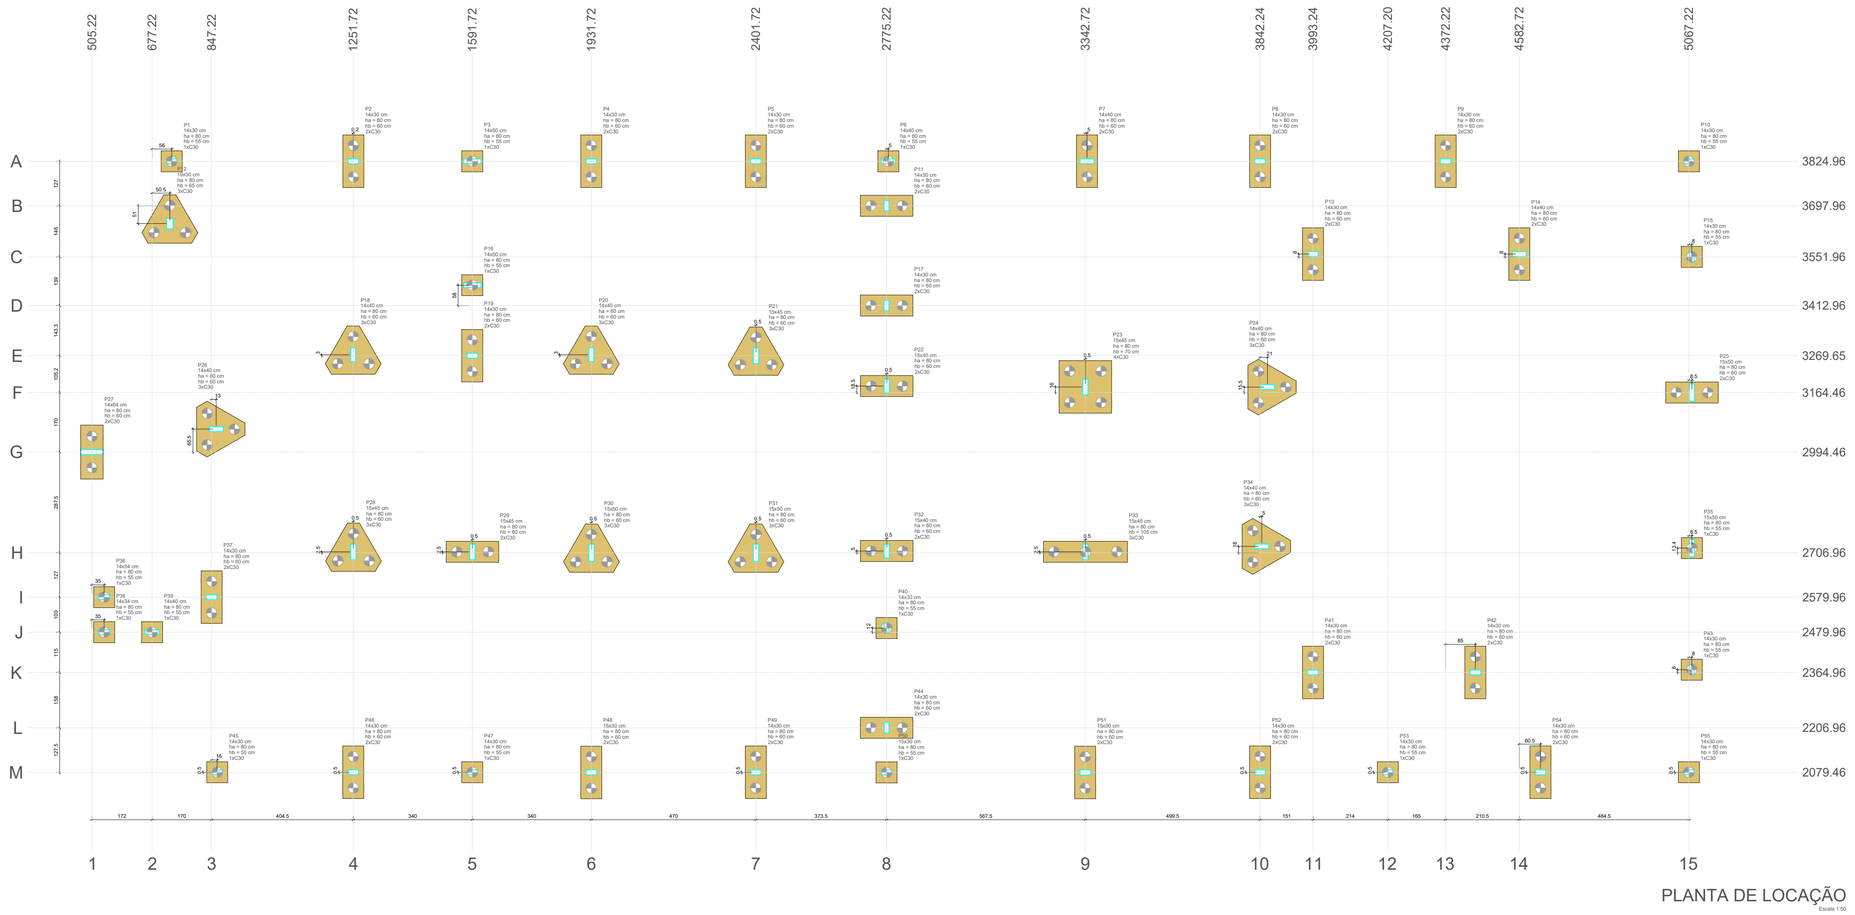

PLANTA DE LOCAÇÃO

Escala 1:50

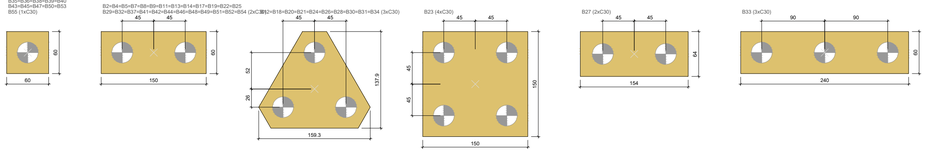

LEGENDA DOS BLOCOS

Escala 1:25

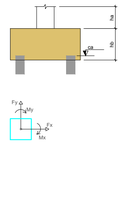

Pilar										Fundação					Bloco		
Nome	Seção (cm)	X (cm)	Y (cm)	Carga Máx. (tf)	Carga Mín. (tf)	Mx Máximo (tgf·m) Positivo	Mx Máximo (tgf·m) Negativo	Fx Máximo (tf) Positivo	Fx Máximo (tf) Negativo	My Máximo (tf) Positivo	My Máximo (tf) Negativo	Lado B (cm)	Lado H (cm)	h0 / ha (cm)	h1 / hb (cm)	ne	Estaca	Fck	Base Sob. (cm)
P1	14x30	733.22	3824.96	2.0	2.0	0	-200	200	-200	0.0	-0.0	150	60	80	60	2	C30	-125	-
P2	14x30	1251.72	3824.96	13.6	12.4	0	-300	300	-300	0.8	0.0	150	60	80	60	2	C30	-125	-
P3	14x30	1591.72	3824.96	7.1	6.1	0	-200	200	-200	0.5	0.0	150	60	80	60	2	C30	-125	-
P4	14x30	1931.72	3824.96	12.8	11.6	0	-200	100	-100	0.6	0.0	150	60	80	60	2	C30	-125	-
P5	14x30	2401.72	3824.96	11.5	10.3	100	0	300	0	0.8	0.0	0.2	0.0	150	60	80	60	2	C30	-125	-
P6	14x40	2780.22	3824.96	8.7	8.0	0	0	100	-300	0.5	-0.5	0.2	0.0	150	60	80	55	1	C30	-125	-
P7	14x40	3347.72	3824.96	17.8	15.9	100	0	400	0	0.4	0.0	-0.1	0.0	150	60	80	60	2	C30	-125	-
P8	14x30	3842.24	3824.96	14.5	13.3	100	0	300	0	0.8	0.0	0.2	0.0	150	60	80	60	2	C30	-125	-
P9	14x30	4372.22	3824.96	15.9	14.6	0	0	0	-300	0.0	-1.7	0.4	0.0	150	60	80	60	2	C30	-125	-
P10	14x30	5067.22	3824.96	9.6	8.9	0	0	100	0	0.5	0.0	0.1	0.0	150	60	80	55	1	C30	-125	-
P11	14x30	2775.22	3697.96	9.6	8.4	100	-200	300	0	0.0	-0.6	0.3	0.0	150	60	80	60	2	C30	-125	-
P12	19x30	727.72	3648.96	23.3	20.9	100	0	300	0	0.0	-0.0	0.0	0.0	159	138	80	60	3	C30	-125	-
P13	14x30	3993.24	3559.96	10.0	9.2	0	-300	0	-400	0.0	-1.2	0.5	0.0	150	60	80	60	2	C30	-125	-
P14	14x40	4582.72	3559.96	10.0	9.2	0	-300	400	0	0.0	-1.2	0.5	0.0	150	60	80	60	2	C30	-125	-
P15	14x30	5075.22	3551.96	7.2	6.7	0	-200	200	0	0.6	0.0	0.3	0.0	60	60	80	55	1	C30	-125	-
P16	14x50	1591.72	3470.96	8.4	7.4	100	0	200	0	0.0	0.0	0.2	0.0	0.8	0.0	159	138	80	60	3	C30	-125	-
P17	14x30	2775.22	3412.96	9.8	8.6	100	0	600	0	0.0	-0.5	0.1	-0.1	150	60	80	60	2	C30	-125	-
P18	14x40	1251.72	3272.65	19.2	16.8	100	0	0	-100	0.0	-0.4	0.1	-0.4	159	138	80	60	3	C30	-125	-
P19	14x30	1591.72	3269.65	9.8	8.7	0	-200	200	0	0.4	0.0	0.7	0.0	150	60	80	60	2	C30	-125	-
P20	14x40	1931.72	3272.65	21.0	18.4	100	-200	100	0	0.2	0.0	0.8	0.0	159	138	80	60	3	C30	-125	-
P21	15x45	2402.22	3269.70	18.7	16.3	0	-300	100	0	0.2	0.0	1.2	0.0	159	138	80	60	3	C30	-125	-
P22	15x60	2775.22	3188.46	34.8	32.3	200	0	0	-100	0.0	-0.3	0.1	0.0	159	138	80	60	3	C30	-125	-
P23	15x45	3342.72	3188.46	20.0	17.8	0	-500	100	0	0.0	-0.8	0.2	0.0	159	138	80	60	3	C30	-125	-
P24	14x40	3842.24	3179.96	8.7	8.0	0	-500	700	0	0.0	-1.5	0.0	0.0	150	60	80	60	2	C30	-125	-
P25	14x40	860.22	3059.96	22.5	19.7	0	-400	100	-100	0.3	0.0	1.1	0.0	159	138	80	60	3	C30	-125	-
P27	14x64	505.22	2994.46	52.83	11.72	100	0	400	-500	0.5	-0.4	0.1	0.0	154	64	80	60	3	C30	-125	-
P28	15x45	1252.22	2709.46	20.6	17.9	200	-200	0	-100	0.3	-0.3	0.0	-0.7	159	138	80	60	3	C30	-125	-
P29	15x45	1592.22	2709.46	16.4	14.4	100	-200	100	0	0.1	0.0	0.0	-0.6	159	138	80	60	3	C30	-125	-
P30	15x50	1932.22	2709.96	25.2	22.3	100	-400	0	-100	0.0	-0.4	0.0	-0.6	159	138	80	60	3	C30	-125	-
P31	15x50	2402.22	2709.96	21.3	18.8	400	-100	100	-200	0.2	-0.2	0.0	-1.0	159	138	80	60	3	C30	-125	-
P32	15x40	2775.72	2711.96	16.1	14.1	100	-200	0	-300	0.0	-0.6	0.3	0.0	150	60	80	60	2	C30	-125	-
P33	15x45	3343.22	2709.46	25.0	21.5	500	0	100	0	0.0	-0.8	0.2	0.0	159	138	80	60	3	C30	-125	-
P34	14x40	3847.24	2724.96	18.8	16.9	0	0	0	0	0.0	-0.7	0.8	0.0	159	138	80	60	3	C30	-125	-
P35	15x50	5075.72	2720.31	6.3	6.1	0	0	400	0	0.0	-0.0	0.1	-0.2	60	60	80	55	1	C30	-125	-
P36	14x34	540.22	2579.96	4.9	4.5	100	0	100	-100	0.0	-0.3	0.0	-0.4	60	60	80	55	1	C30	-120	-
P37	14x30	847.22	2579.96	14.8	13.3	200	0	0	0	0.0	-0.3	0.0	-0.3	150	60	80	60	2	C30	-125	-
P38	14x34	540.22	2479.96	1.0	0.6	0	0	100	0	0.1	0.0	0.1	0.0	60	60	80	55	1	C30	-120	-
P39	14x40	677.22	2479.96	1.5	1.3	0	0	100	0	0.0	0.0	0.1	-0.2	60	60	80	55	1	C30	-120	-
P40	14x30	2775.22	2491.96	9.3	8.1	100	0	400	0	0.0	-0.2	0.1	-0.1	150	60	80	60	2	C30	-125	-
P41	14x30	3993.24	2364.96	9.7	8.9	100	0	0	-300	0.0	-0.6	0.3	0.0	150	60	80	60	2	C30	-125	-
P42	14x30	4457.22	2364.96	10.6	9.7	0	-200	0	-300	0.0	-0.7	0.3	0.0	150	60	80	60	2	C30	-125	-
P43	14x30	5075.22	2372.96	9.0	8.3	0	-100	100	0	0.0	-1.5	0.4	0.0	150	60	80	60	2	C30	-125	-
P44	14x30	2775.22	2206.96	9.7	8.4	200	0	200	0	0.0	-0.4	0.0	-0.2	150	60	80	60	2	C30	-125	-
P45	14x30	677.22	2179.96	4.4	3.9	100	0	100	-200	0.0	-0.3	0.0	-0.3	60	60	80	55	1	C30	-120	-
P46	14x30	1251.72	2079.96	10.7	11.9	100	0	200	0	0.0	-0.4	0.0	-0.3	150	60	80	60	2	C30	-125	-
P47	14x30	1591.72	2079.96	9.4	8.5	0	-200	200	0	0.2	0.0	0.2	0.0	60	60	80	55	1	C30	-120	-
P48	15x30	1931.72	2079.46	14.4	12.9	300	0	100	0	0.5	-0.3	0.1	-1.0	150	60	80	60	2	C30	-125	-
P49	14x30	2401.72	2079.96	12.2	10.9	100	0	300	0	0.5	0.0	0.1	-0.2	150	60	80	60	2	C30	-125	-
P50	15x30	2775.22	2079.46	8.2	7.3	100	0	0	-200	0.0	-0.4	0.0	-0.1	60	60	80	55	1	C30	-120	-
P51	15x30	3342.72	2079.46	17.3	15.5	0	-200	200	0	0.5	0.0	0.2	0.0	150	60	80	60	2	C30	-125	-
P52	14x30	3842.24	2079.96	13.5	11.9	100	0	300	0	0.5	0.0	0.2	-0.0	150	60	80	60	2	C30	-125	-
P53	14x30	4207.20	2079.96	9.5	8.7	0	-200	0	-300	0.0	-0.5	0.0	-0.3	60	60	80	55	1	C30	-120	-
P54	14x30	4643.22	2079.96	12.5	10.9	0	-200	100	0	0.2	-0.0	0.0	-0.2	150	60	80	60	2	C30	-125	-
P55	14x30	5067.22	2079.96	6.6	6.0	100	0	200	0	0.5	0.0	0.0	-0.3	60	60	80	55	1	C30	-120	-

Os esforços indicados nesta tabela são os valores máximos obtidos pela envoltória de todas as combinações definidas para as fundações. Para análises complementares, deve-se consultar o relatório de esforços na fundação, que apresenta os valores calculados para cada combinação.

Locação no eixo X	
Coordenadas (cm)	Nome
505.22	P27
540.22	P36, P38
677.22	P39
727.73	P12
733.22	P1
847.22	P37
860.22	P26
863.22	P45
1251.72	P18, P46
1251.88	P2
1252.22	P28
1591.72	P3, P16, P19, P47
1592.22	P29
1931.72	P4, P20, P48
1932.22	P30
2401.72	P5, P49
2402.22	P21, P31
2775.22	P11, P17, P40, P44, P50
2775.72	P22, P32
2780.22	P6
3342.72	P51
3343.22	P33, P53
3347.72	P7
3842.24	P8, P52
3847.24	P34
3993.24	P13, P41
4207.20	P53
4372.22	P9
4457.22	P42
4582.72	P14
4643.22	P54
5067.22	P10, P55
5075.22	P15, P43
5075.72	P25, P35

Locação no eixo Y	
Coordenadas (cm)	Nome
3824.96	P1, P2, P3, P4, P5, P6, P7, P8, P9, P10
3697.96	P11
3648.96	P12
3559.96	P13, P14
3551.96	P15
3470.96	P16
3412.96	P17
3272.65	P18, P20
3269.70	P21
3269.65	P19
3188.46	P22
3179.96	P24
3164.46	P25
3059.96	P26
2994.46	P27
2724.96	P34
2720.31	P35
2711.96	P32
2709.46	P28, P29, P33
2706.96	P30, P31
2579.96	P36, P37
2491.96	P40
2479.96	P38, P39
2372.96	P43
2364.96	P41, P42
2206.96	P44
2079.96	P45, P46, P47, P49, P52, P53, P54, P55
2079.46	P48, P50, P51

DETALHE ESTRUTURAL DAS ESTACAS DO TIPO RAIZ Ø0,30m E Le=6m: 106x

Esc: 1/10

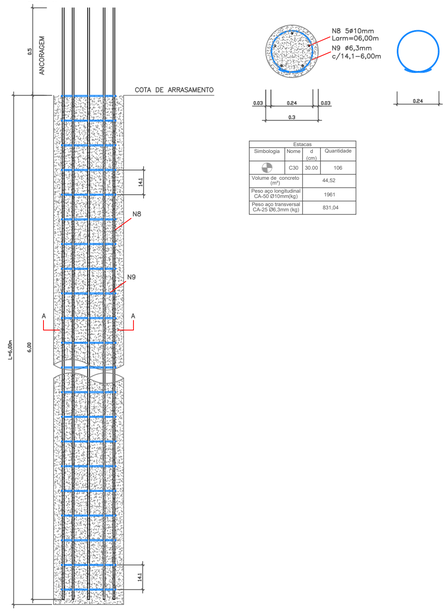

Estacas			
Simbologia	Nome	d (cm)	Quantidade
	C30	30.00	106
Volume de concreto (m³)			44.52
Peso aço longitudinal CA-50 (ø10mm/kg)			1961
Peso aço transversal CA-25 Ø6,3mm (kg)			831.04

DECLARAÇÃO DE COMPROMISSO

DECLARAMOS SOB AS PENAS DA LEI, ESTAR CUMPRINDO TODOS OS REQUISITOS EXIGIDOS PELA LEGISLAÇÃO URBANÍSTICA DE MANAUS, COMPROMETENDO-SE A COMPROVAR TAL AFIRMAÇÃO QUANDO DA OBTENÇÃODO HABITE-SE, SOB AS PENAS DE NÃO OBTÊ-LO.
COMPROMETO-ME AINDA, TER CIÊNCIA QUA A APROVAÇÃO DO PROJETO E INTRODUÇÃO DAS MODIFICAÇÕES NECESSÁRIAS A SUA APROVAÇÃO, NÃO ME EXIME DAS RESPONSABILIDADES ESTABELECIDAS PELAS NORMAS, REGULAMENTOS E LEGISLAÇÃO PERTINENTE ÀS ATIVIDADES PROFISSIONAIS.

CONFORME ART. 1°, §1°, INCISO V E ART. 2°, §2°, LEI 858/05

DESEMBARGADOR PRESIDENTE: JOMAR RICARDO SAUNDERS FERNANDES

AUTOR DO PROJETO: ENG. PAULO VENÍCIUS DOURADO DOS SANTOS - CREA 011294317-9/AC

COORDENADOR DE PROJETO: ENG. PAULO VENÍCIUS DOURADO DOS SANTOS - CREA 011294317-9/AC

PROPRIETÁRIO:
TRIBUNAL DE JUSTIÇA DO ESTADO DO AMAZONAS

NATUREZA:
ENGENHARIA

OBRA:
FÓRUM DE BOCA DO ACRE

ENDEREÇO:
MUNICÍPIO DE BOCA DO ACRE

ASSUNTO:
ESTRUTURAL - PLANTA DE LOCAÇÃO

EST 08/10
FOLHA N.º

ESCALA:	DATA:	R.R.T.:
1/175	NOVEMBRO/2025	-
DESENHO: 00	LOTE: 00	CADASTRO
ÁREA CONSTRUIDA: 00	REVISÃO: 00	

REV	DESCRIÇÃO	DATA	DESENHO	APROVAÇÃO
				-

DIREITOS AUTORAIS RESERVADOS

FORMATO A1: 840x594mm

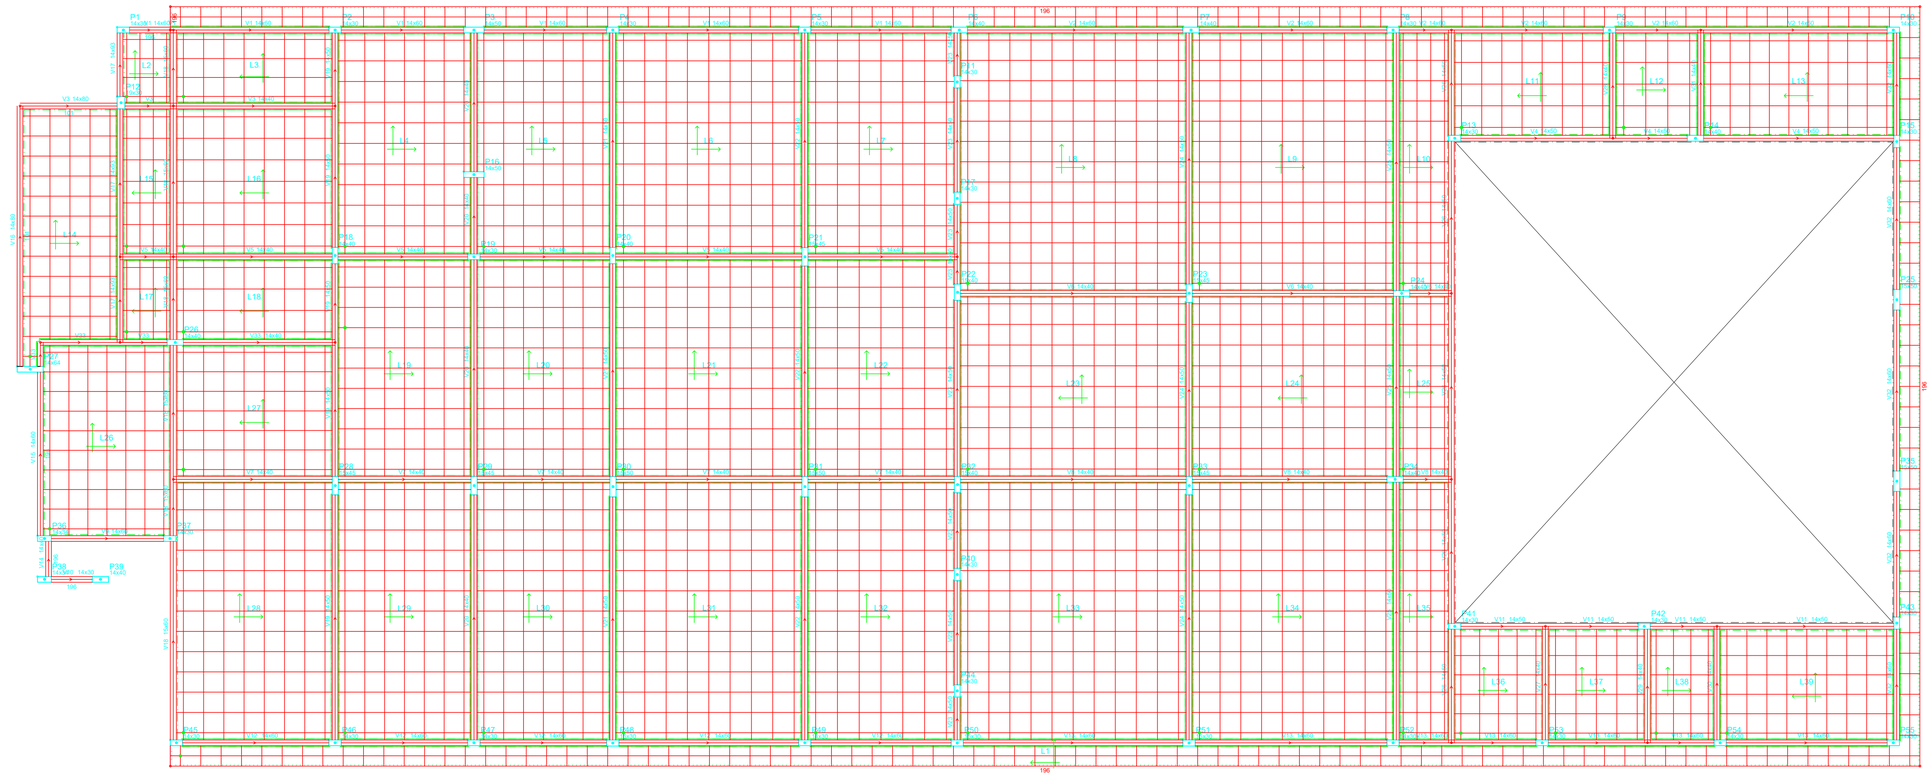

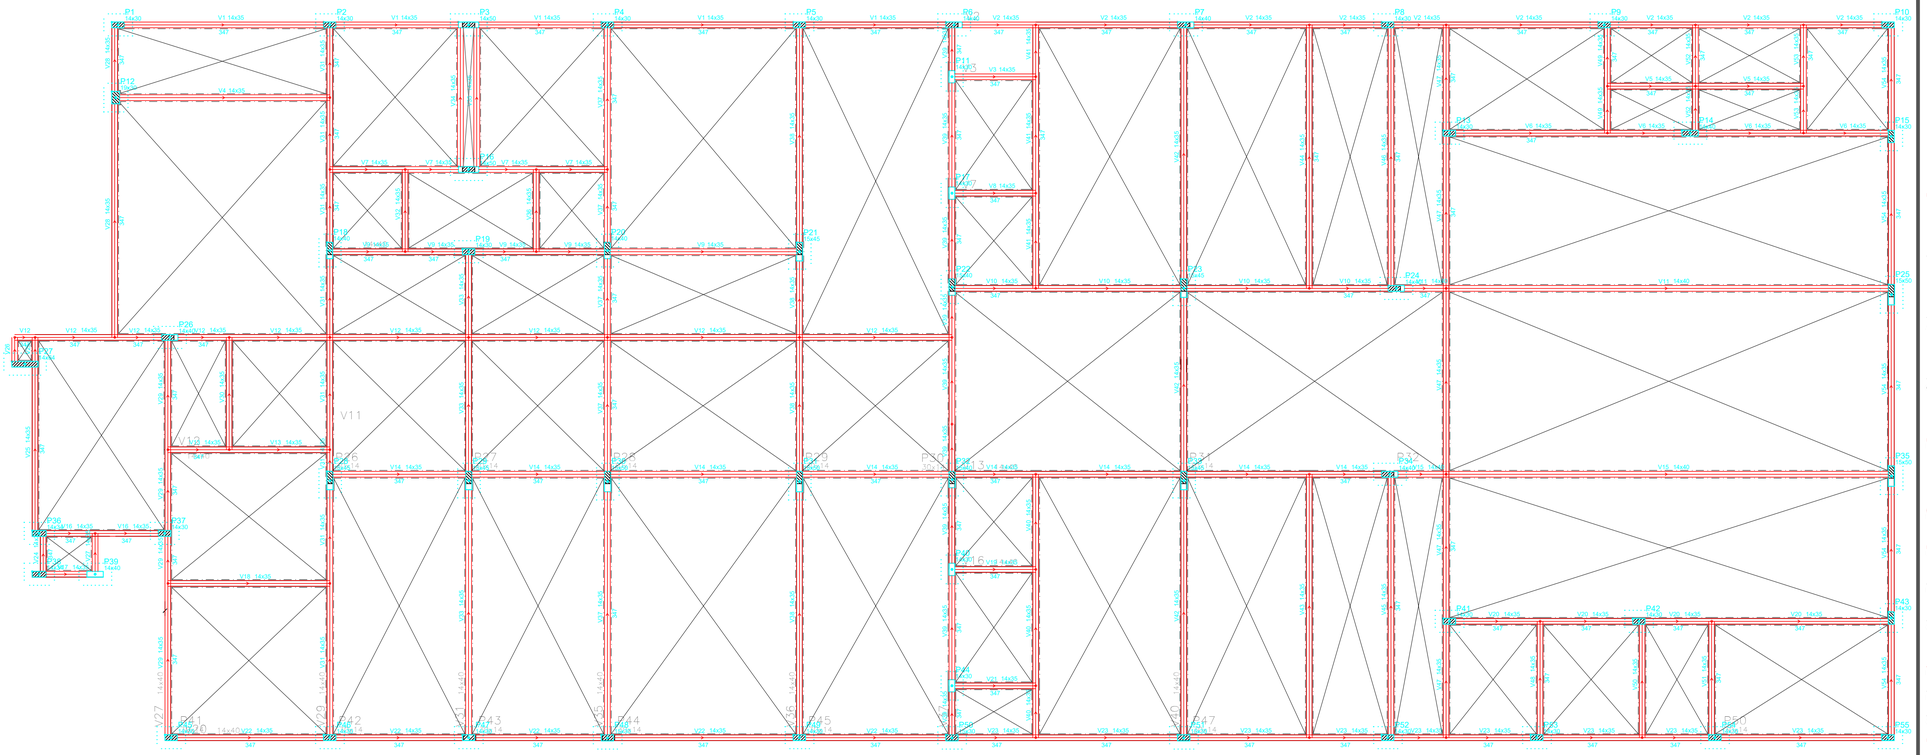

DECLARAÇÃO DE COMPROMISSO

DECLARAMOS SOB AS PENAS DA LEI, ESTAR CUMPRINDO TODOS OS REQUISITOS EXIGIDOS PELA LEGISLAÇÃO URBANÍSTICA DE MANAUS, COMPROMETENDO-SE A COMPROVAR TAL AFIRMAÇÃO QUANDO DA OBTENÇÃODO HABITE-SE, SOB AS PENAS DE NÃO OBTÊ-LO.
COMPROMETO-ME AINDA, TER CIÊNCIA QUA A APROVAÇÃO DO PROJETO E INTRODUÇÃO DAS MODIFICAÇÕES NECESSÁRIAS A SUA APROVAÇÃO, NÃO ME EXIME DAS RESPONSABILIDADES ESTABELECIDAS PELAS NORMAS, REGULAMENTOS E LEGISLAÇÃO PERTINENTE ÀS ATIVIDADES PROFISSIONAIS.

CONFORME ART. 1°, §1°, INCISO V E ART. 2°, §2°, LEI 858/05

DESEMBARGADOR PRESIDENTE: JOMAR RICARDO SAUNDERS FERNANDES

AUTOR DO PROJETO: ENG. PAULO VENÍCIUS DOURADO DOS SANTOS - CREA 011294317-9/AC

COORDENADOR DE PROJETO: ENG. PAULO VENÍCIUS DOURADO DOS SANTOS - CREA 011294317-9/AC

PROPRIETÁRIO:

TRIBUNAL DE JUSTIÇA DO ESTADO DO AMAZONAS

NATUREZA:

ENGENHARIA

OBRA: FÓRUM DE BOCA DO ACRE

ENDEREÇO: MUNICÍPIO DE BOCA DO ACRE

ASSUNTO: ESTRUTURAL - CROQUI ESTRUTURAL - COBERTURA E TÉRREO

EST 09/10

FOLHA N.°

CADASTRO

ESCALA:	DATA:	R.R.T.:
1/150	NOVEMBRO/2025	-
DESENHO: 00	LOTE: 00	
ÁREA CONSTRUIDA: 00	REVISÃO: 00	

REV	DESCRIÇÃO	DATA	DESENHO	APROVAÇÃO
				-

DIREITOS AUTORAIS RESERVADOS

FORMATO A1: 840x594mm

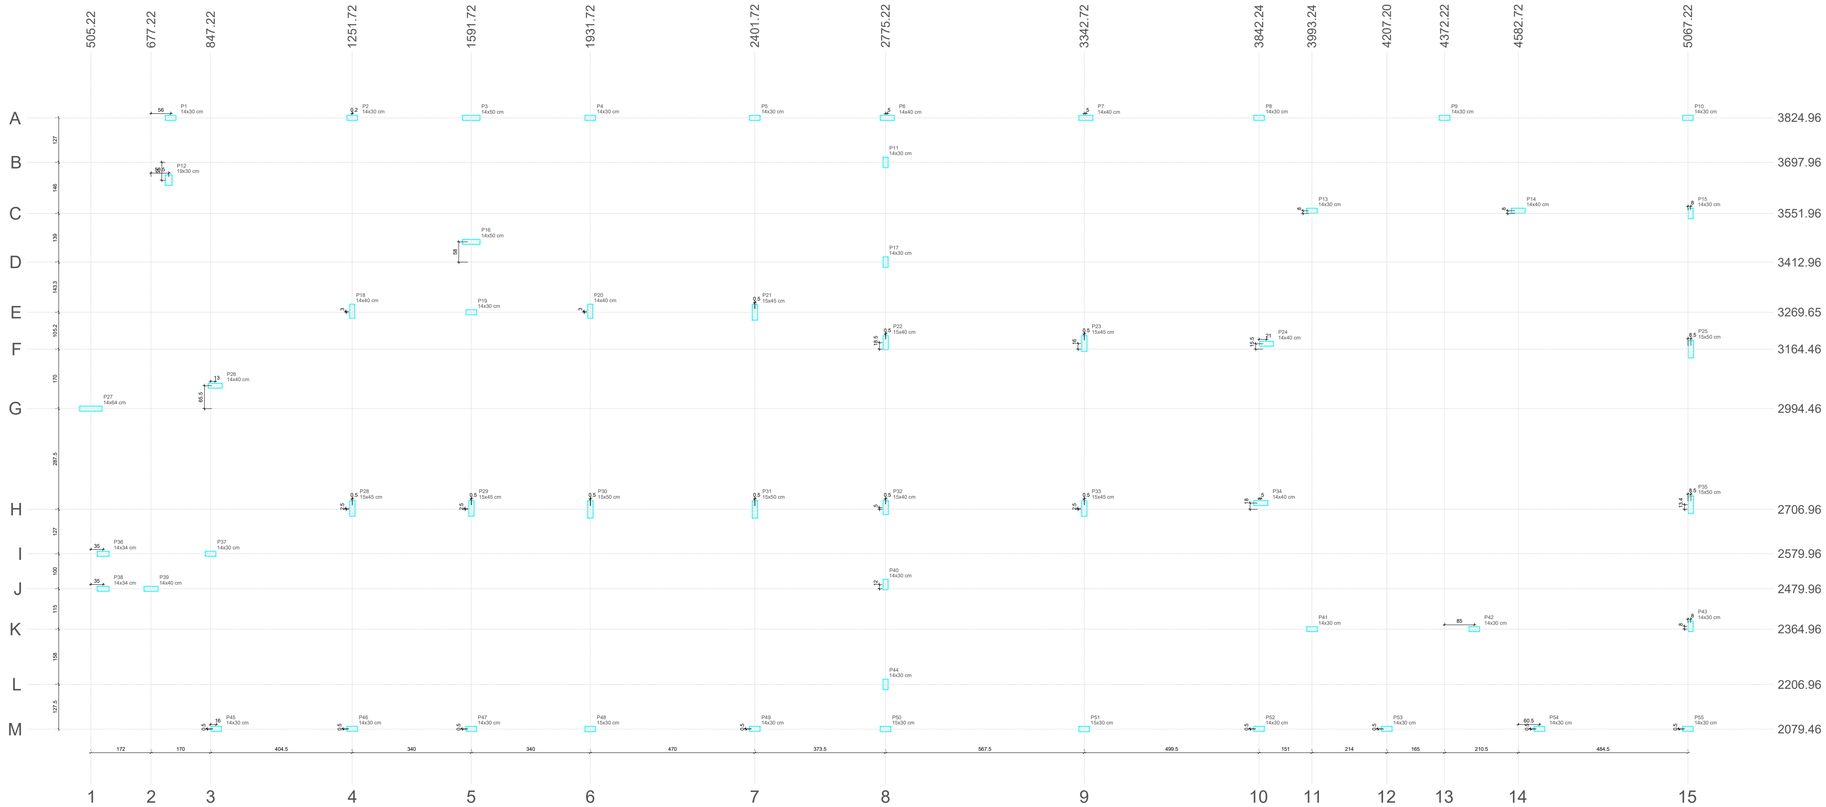

PLANTA DE CARGAS

Escala 1:50

Pilar

Nome	Seção (cm)	X (cm)	Y (cm)	Carga Máx. (tf)	Carga Mín. (tf)	My Máximo (kgf.m) Positivo	My Máximo (kgf.m) Negativo	Mx Máximo (tf) Positivo	Mx Máximo (tf) Negativo	Fz Máximo (tf) Positivo	Fz Máximo (tf) Negativo
P1	14x30	733.22	3824.96	2.03	1.7	200	0	200	0	0.8	0.0
P2	14x30	1251.88	3824.96	13.83	12.4	0	-300	300	0	0.83	0.0
P3	14x50	1591.72	3824.96	7.33	7.3	0	-200	400	-200	0.41	0.0
P4	14x30	1931.72	3824.96	12.83	11.5	0	-200	100	-100	0.33	-0.3
P5	14x30	2401.72	3824.96	11.13	10.3	100	0	300	0	0.68	0.0
P6	14x40	2780.22	3824.96	8.31	8.0	0	0	100	-300	0.03	-0.9
P7	14x40	3342.72	3824.96	8.73	8.3	0	0	400	0	0.43	0.0
P8	14x30	3842.24	3824.96	14.1	13.7	0	-500	500	0	1.43	0.0
P9	14x30	4372.22	3824.96	15.59	14.6	0	0	0	-300	0.03	-1.7
P10	14x30	5067.22	3824.96	9.43	8.9	0	0	0	0	0.43	0.0
P11	14x30	2775.22	3697.96	9.61	8.4	100	-200	300	0	0.03	-0.6
P12	19x30	727.72	3646.96	22.33	20.9	300	0	100	0	0.03	-0.2
P13	14x30	3993.24	3559.96	10.03	9.2	0	-300	0	-400	0.03	-1.2
P14	14x40	4582.72	3559.96	10.03	9.2	0	-300	400	0	0.03	0.0
P15	14x30	5075.22	3551.96	7.2	6.7	0	-300	200	0	0.83	0.0
P16	14x50	1591.72	3470.96	8.43	7.4	100	0	200	-100	0.41	0.0
P17	14x30	2775.22	3412.96	9.83	8.6	100	0	600	0	0.03	-0.5
P18	14x40	1251.72	3272.65	19.23	16.8	300	0	0	-100	0.03	-0.4
P19	14x30	1591.72	3269.65	9.83	8.7	0	-200	200	0	0.43	0.0
P20	14x40	1931.72	3272.65	21.03	18.4	200	-200	100	0	0.03	0.0
P21	15x45	2402.22	3269.70	18.73	16.1	0	-300	100	0	0.22	0.0
P22	15x40	2775.72	3152.96	14.83	12.9	200	0	0	-100	0.03	-0.6
P23	15x45	3343.22	3180.46	26.02	22.4	0	-500	200	0	0.33	0.0
P24	14x40	3863.24	3179.96	19.93	18.0	500	0	300	0	0.03	-1.1
P25	15x50	5075.72	3164.46	6.73	6.5	0	-500	700	0	2.1	0.0
P26	14x40	860.22	3059.96	22.8	19.7	0	-400	100	-100	0.33	0.0
P27	14x64	505.22	2994.46	12.83	11.7	100	0	400	-500	0.03	-0.4
P28	15x45	1252.22	2709.46	16.23	14.2	200	0	0	-100	0.03	-0.4
P29	15x45	1592.22	2709.46	16.43	14.4	100	0	100	0	0.03	0.0
P30	15x50	1932.22	2709.46	25.22	22.3	100	-400	0	-100	0.03	-0.6
P31	15x50	2402.22	2706.96	21.13	18.8	400	-100	100	0	0.03	0.0
P32	15x40	2775.72	2711.96	16.1	14.1	100	-200	0	-300	0.03	-0.6
P33	15x45	3343.22	2709.46	25.12	21.53	500	0	100	0	0.22	0.0
P34	14x40	3847.24	2724.96	16.88	16.9	0	0	0	0	0.03	-0.7
P35	15x50	5075.72	2720.01	6.33	6.1	0	-500	400	0	1.83	0.0
P36	14x34	540.22	2579.96	4.18	4.5	100	0	100	-100	0.03	-0.3
P37	14x30	847.22	2579.96	14.83	13.2	200	0	200	0	0.33	0.0
P38	14x34	540.22	2479.96	1.03	0.6	0	0	100	0	0.13	0.0
P39	14x40	677.22	2479.96	1.53	1.2	100	0	100	0	0.13	0.0
P40	14x30	2775.22	2491.96	9.33	8.1	100	0	400	0	0.03	-0.2
P41	14x30	3993.24	2364.96	9.73	8.9	100	0	0	-300	0.03	-0.9
P42	14x30	4457.22	2364.96	10.63	9.7	0	-200	0	-300	0.03	-0.7
P43	14x30	5075.22	2372.96	9.03	8.3	0	-100	500	0	1.53	0.0
P44	14x30	2775.22	2206.96	9.72	8.4	200	0	200	0	0.03	-0.4
P45	14x30	863.22	2079.96	6.43	5.5	300	0	100	-200	0.03	-0.4
P46	14x30	1251.72	2079.96	12.72	11.3	100	0	200	0	0.33	0.0
P47	14x30	1591.72	2079.96	9.43	8.5	0	-200	200	0	0.33	0.0
P48	15x30	1931.72	2079.46	14.43	12.9	300	0	100	0	0.03	-0.2
P49	14x30	2401.72	2079.96	12.23	10.3	100	0	300	0	0.03	-0.3
P50	15x30	2775.22	2079.46	9.23	8.3	100	0	0	-200	0.03	-0.6
P51	15x30	3343.22	2079.46	11.33	10.1	0	-200	300	0	0.03	-0.3
P52	14x30	3842.24	2079.96	13.03	11.9	100	0	300	0	0.03	0.0
P53	14x30	4207.20	2079.96	5.53	8.7	0	-200	0	-300	0.03	-0.5
P54	14x30	4643.22	2079.96	12.02	10.9	0	-200	100	0	0.22	0.0
P55	14x30	5067.22	2079.96	6.69	6.0	100	0	200	0	0.53	0.0

Os esforços indicados nesta tabela são os valores máximos obtidos pela envoltória de todas as combinações definidas para as fundações. Para análises complementares, deve-se consultar o relatório de esforços na fundação, que apresenta os valores calculados para cada combinação.

Locação no eixo X

Coordenadas (cm)	Nome
505.22	P27
540.22	P36, P38
677.22	P39
727.72	P12
733.22	P1
847.22	P37
860.22	P26
863.22	P45
1251.72	P18, P46
1252.22	P28
1591.72	P3, P16, P19, P47
1592.22	P29
1931.72	P4, P20, P48
1932.22	P30
2401.72	P5, P49
2402.22	P21, P31
2775.22	P11, P17, P40, P44, P50
2775.72	P22, P32
2780.22	P6
3342.72	P51
3343.22	P23, P33
3347.72	P7
3842.24	P8, P52
3847.24	P34
3863.24	P24
3993.24	P13, P41
4207.20	P53
4372.22	P9
4457.22	P42
4582.72	P14
4643.22	P54
5067.22	P10, P55
5075.22	P15, P43
5075.72	P25, P35

Locação no eixo Y

Coordenadas (cm)	Nome
3824.96	P1, P2, P3, P4, P5, P6, P7, P8, P9, P10
3697.96	P11
3646.96	P12
3559.96	P13, P14
3551.96	P15
3470.96	P16
3412.96	P17
3272.65	P18, P20
3269.70	P21
3269.65	P19
3182.96	P22
3180.46	P23
3179.96	P24
3164.46	P25
3059.96	P26
2994.46	P27
2724.96	P34
2720.01	P35
2711.96	P32
2709.46	P28, P29, P33
2706.96	P30, P31
2579.96	P36, P37
2491.96	P40
2479.96	P38, P39
2372.96	P43
2364.96	P41, P42
2206.96	P44
2079.96	P45, P46, P47, P49, P52, P53, P54, P55
2079.46	P48, P50, P51

DECLARAÇÃO DE COMPROMISSO

DECLARAMOS SOB AS PENAS DA LEI, ESTAR CUMPRINDO TODOS OS REQUISITOS EXIGIDOS PELA LEGISLAÇÃO URBANÍSTICA DE MANAUS, COMPROMETENDO-SE A COMPROVAR TAL AFIRMAÇÃO QUANDO DA OBTENÇÃODO HABITE-SE, SOB AS PENAS DE NÃO OBTÊ-LO.
COMPROMETO-ME AINDA, TER CIÊNCIA QUA A APROVAÇÃO DO PROJETO E INTRODUÇÃO DAS MODIFICAÇÕES NECESSÁRIAS A SUA APROVAÇÃO, NÃO ME EXIME DAS RESPONSABILIDADES ESTABELECIDAS PELAS NORMAS, REGULAMENTOS E LEGISLAÇÃO PERTINENTE ÀS ATIVIDADES PROFISSIONAIS.

CONFORME ART. 1°, §1°, INCISO V E ART. 2°, §2°, LEI 858/05

DESEMBARGADOR PRESIDENTE: JOMAR RICARDO SAUNDERS FERNANDES

AUTOR DO PROJETO: ENG. PAULO VENÍCIUS DOURADO DOS SANTOS - CREA 011294317-9/AC

COORDENADOR DE PROJETO: ENG. PAULO VENÍCIUS DOURADO DOS SANTOS - CREA 011294317-9/AC

PROPRIETÁRIO:
TRIBUNAL DE JUSTIÇA DO ESTADO DO AMAZONAS

NATUREZA:
ENGENHARIA

OBRA:
FÓRUM DE BOCA DO ACRE

ENDEREÇO:
MUNICÍPIO DE BOCA DO ACRE

EST 10/10

FOLHA N.º

ASSUNTO:
ESTRUTURAL - PLANTA DE CARGAS

ESCALA:	DATA:	R.R.T.:
1/175	NOVEMBRO/2025	-

DESENHO:	LOTE:	CADASTRO
00	00	

ÁREA CONSTRUIDA: 00	REVISÃO:
	00

REV	DESCRIÇÃO	DATA	DESENHO	APROVAÇÃO
				-

DIREITOS AUTORAIS RESERVADOS

FORMATO A1: 840x594mm

P1=P2=P3=P4=P5=P6=P7=P8=P9=P10=P11=
=P12=P13=P14=P15=P16=P17=P18=P19=
=P20=P21=P22=P23=P24=P25=P26=P27=
=P28=P29=P30=P31=P32=P33=P34=P35=
=P36=P37=P38=P39=P40=P41=P42=P43=
=P44=P45=P46=P47=P48

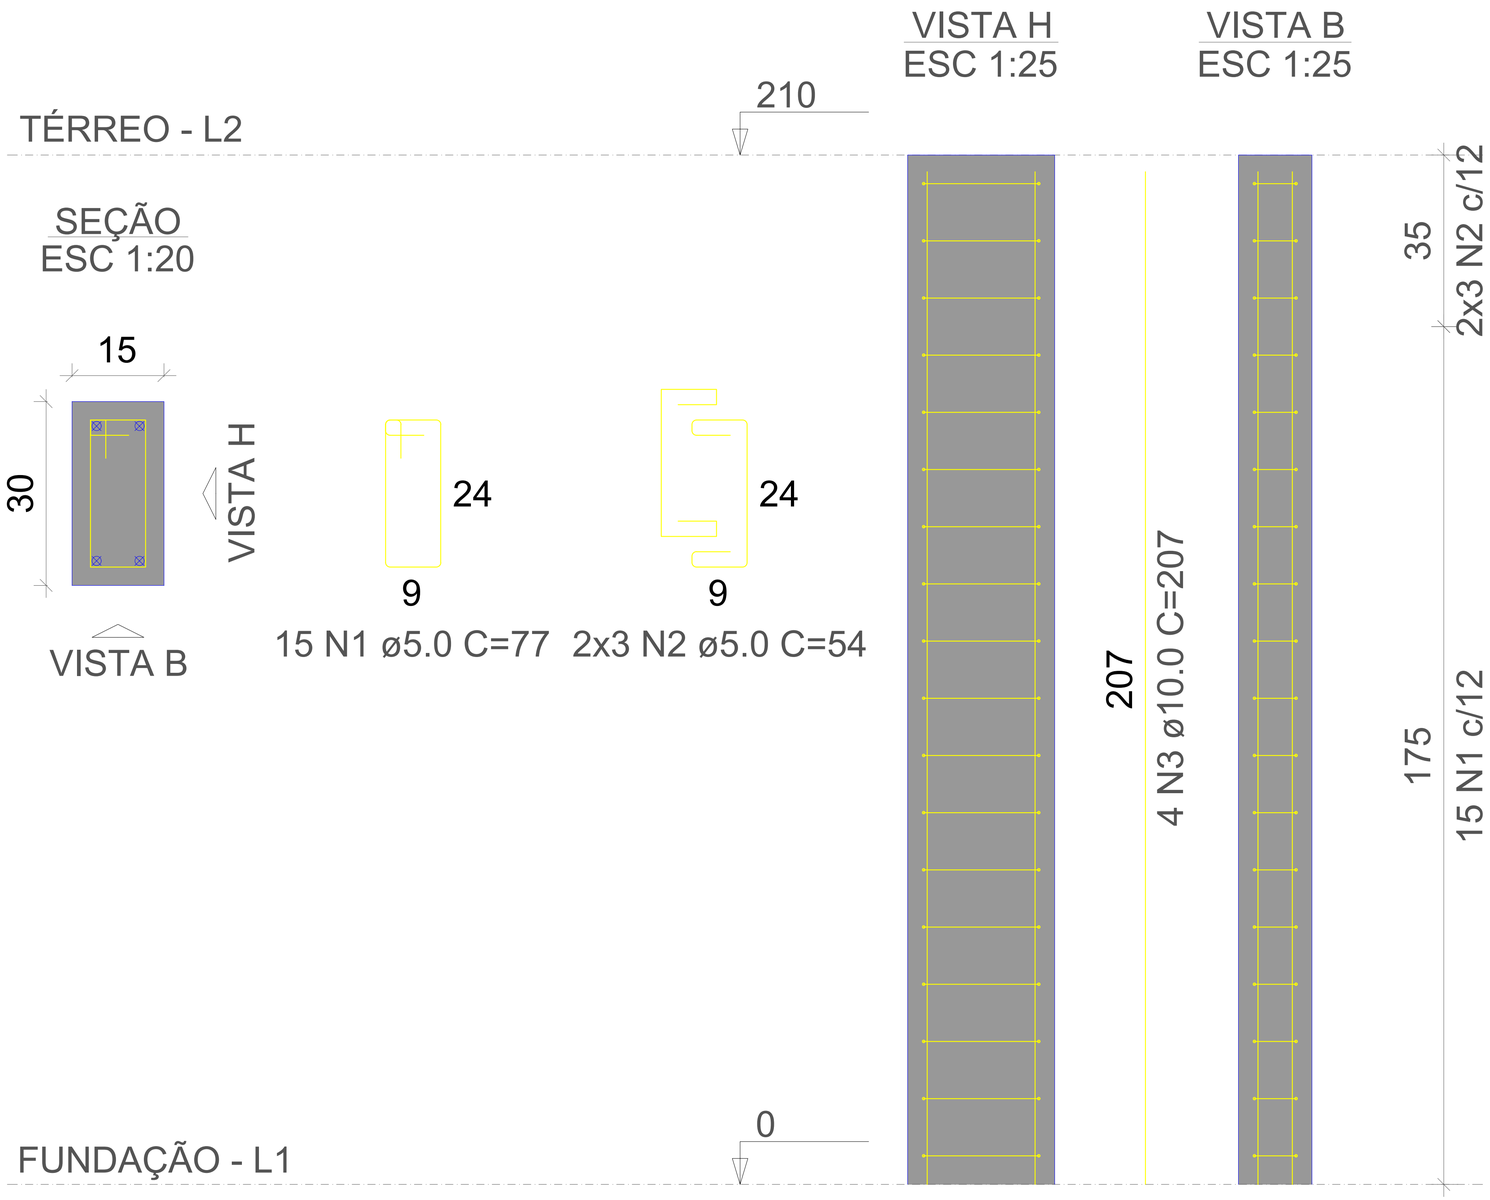

RELAÇÃO DO AÇO

48xP1

AÇO	N	DIAM (mm)	QUANT	C.UNIT (cm)	C.TOTAL (cm)
CA60	1	5.0	720	77	55440
	2	5.0	288	54	15552
CA50	3	10.0	192	207	39744

RESUMO DO AÇO

AÇO	DIAM (mm)	C.TOTAL (m)	PESO + 0% (kg)
CA50	10.0	397.4	245
CA60	5.0	709.9	109.4

PESO TOTAL (kg)	
CA50	245
CA60	109.4

Volume de concreto (C-30) = 4.54 m³
Área de forma = 90.72 m²

DECLARAÇÃO DE COMPROMISSO

DECLARAMOS SOB AS PENAS DA LEI, ESTAR CUMPRINDO TODOS OS REQUISITOS EXIGIDOS PELA LEGISLAÇÃO URBANÍSTICA DE MANAUS, COMPROMETENDO-SE A COMPROVAR TAL AFIRMAÇÃO QUANDO DA OBTENÇÃODO HABITE-SE, SOB AS PENAS DE NÃO OBTÊ-LO.
COMPROMETO-ME AINDA, TER CIÊNCIA QUA A APROVAÇÃO DO PROJETO E INTRODUÇÃO DAS MODIFICAÇÕES NECESSÁRIAS A SUA APROVAÇÃO, NÃO ME EXIME DAS RESPONSABILIDADES ESTABELECIDAS PELAS NORMAS, REGULAMENTOS E LEGISLAÇÃO PERTINENTE ÀS ATIVIDADES PROFISSIONAIS.

CONFORME ART. 1°, §1°, INCISO V E ART. 2°, §2°, LEI 858/05

DESEMBARGADOR PRESIDENTE: JOMAR RICARDO SAUNDERS FERNANDES

AUTOR DO PROJETO: ENG. PAULO VENÍCIUS DOURADO DOS SANTOS - CREA 011294317-9/AC

COORDENADOR DE PROJETO: ENG. PAULO VENÍCIUS DOURADO DOS SANTOS - CREA 011294317-9/AC

PROPRIETÁRIO:
TRIBUNAL DE JUSTIÇA DO ESTADO DO AMAZONAS

NATUREZA:
ENGENHARIA

OBRA:
FÓRUM DE BOCA DO ACRE

ENDEREÇO:
MUNICÍPIO DE BOCA DO ACRE

ASSUNTO:
ESTRUTURAL - MURO - PILARES

EST 01/07
FOLHA N.º

ESCALA:	DATA:	R.R.T.:
1/25	NOVEMBRO/2025	-
DESENHO: 00	LOTE: 00	CADASTRO
ÁREA CONSTRUIDA: 00	REVISÃO: 00	

REV	DESCRIÇÃO	DATA	DESENHO	APROVAÇÃO
				-

DIREITOS AUTORAIS RESERVADOS

FORMATO A1: 840x594mm

V1
ESC 1:50

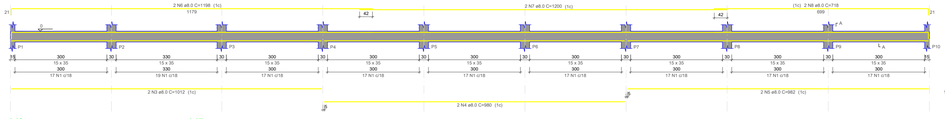

SEÇÃO A-A
ESC 1:25

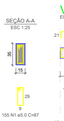

V2
ESC 1:50

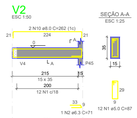

SEÇÃO A-A
ESC 1:25

V3
ESC 1:50

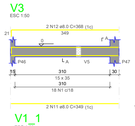

SEÇÃO A-A
ESC 1:25

V5
ESC 1:50

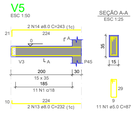

SEÇÃO A-A
ESC 1:25

V1_1
ESC 1:50

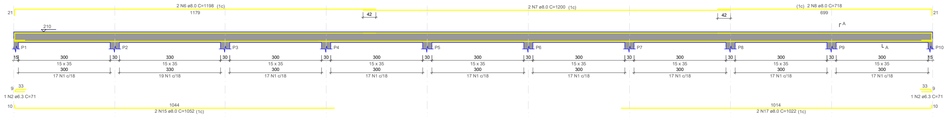

SEÇÃO A-A
ESC 1:25

V2_1
ESC 1:50

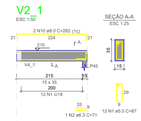

SEÇÃO A-A
ESC 1:25

V3_1
ESC 1:50

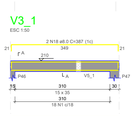

SEÇÃO A-A
ESC 1:25

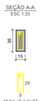

V5_1
ESC 1:50

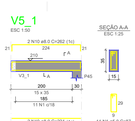

SEÇÃO A-A
ESC 1:25

V4
ESC 1:50

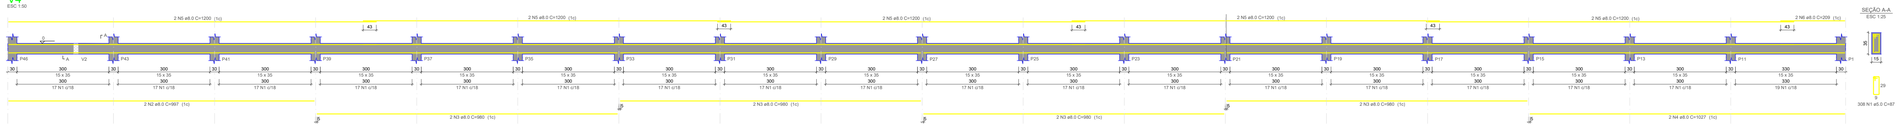

SEÇÃO A-A
ESC 1:25

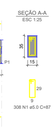

V6
ESC 1:50

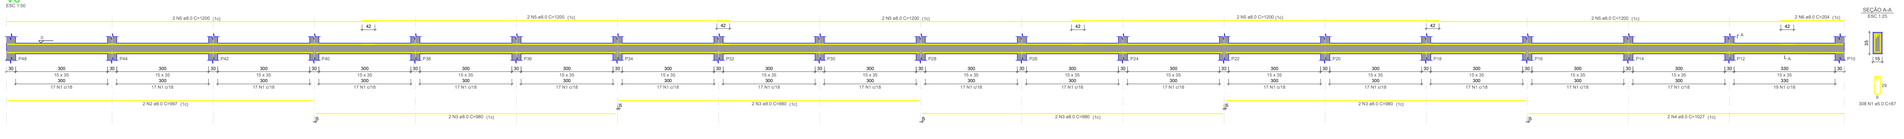

SEÇÃO A-A
ESC 1:25

V4_1
ESC 1:50

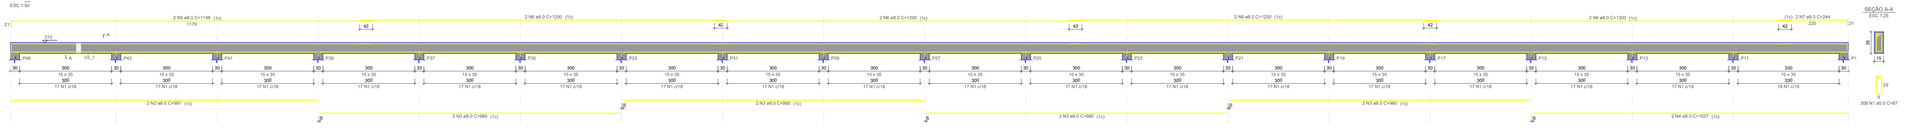

SEÇÃO A-A
ESC 1:25

V6_1
ESC 1:50

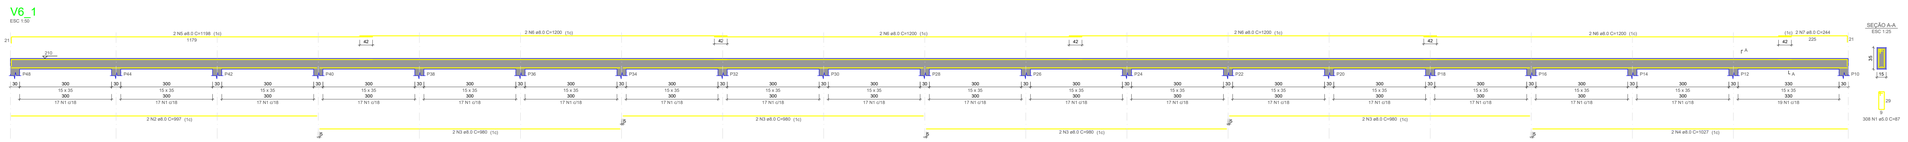

SEÇÃO A-A
ESC 1:25

RELAÇÃO DO AÇO

V1-L1
V1-L2
V5_1-L2

V2-L1
V2_1-L2

V3-L1
V5_1-L1

AÇO	N	DIAM (mm)	QUANT	C.UNIT (cm)	C.TOTAL (cm)
CA60	1	5.0	308	67	20636
CA50	2	8.0	2	71	284
	3	8.0	2	1012	2024
	4	8.0	2	997	1994
	5	8.0	2	982	1964
	6	8.0	4	1198	4792
	7	8.0	4	1200	4800
	8	8.0	4	718	2872
	9	8.0	4	240	960
	10	8.0	6	262	1572
	11	8.0	4	349	1396
	12	8.0	2	368	736
	13	8.0	2	232	464
	14	8.0	2	243	486
	15	8.0	2	1052	2104
	16	8.0	2	1043	2086
	17	8.0	2	1022	2044
	18	8.0	2	209	418
	19	8.0	2	224	448

RESUMO DO AÇO

AÇO	DIAM (mm)	C.TOTAL (m)	PESO + 5% (kg)
CA50	8.0	2.8	0.7
CA60	5.0	3141	124.2
	6.3	341	52.6
PESO TOTAL (kg)			
CA50	124.9		
CA60	52.6		

Volume de concreto (C-30) = 3.60 m³
Área de forma = 58.48 m²

RELAÇÃO DO AÇO

V4

AÇO	N	DIAM (mm)	QUANT	C.UNIT (cm)	C.TOTAL (cm)
CA60	1	5.0	308	67	20636
CA50	2	8.0	2	997	1994
	3	8.0	2	980	1960
	4	8.0	2	1027	2054
	5	8.0	10	1200	12000
	6	8.0	2	209	418

RESUMO DO AÇO

AÇO	DIAM (mm)	C.TOTAL (m)	PESO + 5% (kg)
CA50	8.0	243.1	95.9
CA60	5.0	268	41.3
PESO TOTAL (kg)			
CA50	95.9		
CA60	41.3		

Volume de concreto (C-30) = 2.85 m³
Área de forma = 46.16 m²

RELAÇÃO DO AÇO

V6

AÇO	N	DIAM (mm)	QUANT	C.UNIT (cm)	C.TOTAL (cm)
CA60	1	5.0	308	67	20636
CA50	2	8.0	2	997	1994
	3	8.0	2	980	1960
	4	8.0	2	1027	2054
	5	8.0	10	1200	12000
	6	8.0	2	204	408

RESUMO DO AÇO

AÇO	DIAM (mm)	C.TOTAL (m)	PESO + 5% (kg)
CA50	8.0	243	95.9
CA60	5.0	268	41.3
PESO TOTAL (kg)			
CA50	95.9		
CA60	41.3		

Volume de concreto (C-30) = 2.85 m³
Área de forma = 46.16 m²

RELAÇÃO DO AÇO

V4_1

AÇO	N	DIAM (mm)	QUANT	C.UNIT (cm)	C.TOTAL (cm)
CA60	1	5.0	308	67	20636
CA50	2	8.0	2	997	1994
	3	8.0	2	980	1960
	4	8.0	2	1027	2054
	5	8.0	2	1156	2312
	6	8.0	2	1200	2400
	7	8.0	2	244	488

RESUMO DO AÇO

AÇO	DIAM (mm)	C.TOTAL (m)	PESO + 5% (kg)
CA50	8.0	243.7	96.2
CA60	5.0	268	41.3
PESO TOTAL (kg)			
CA50	96.2		
CA60	41.3		

Volume de concreto (C-30) = 2.85 m³
Área de forma = 46.16 m²

RELAÇÃO DO AÇO

V6_1

AÇO	N	DIAM (mm)	QUANT	C.UNIT (cm)	C.TOTAL (cm)
CA60	1	5.0	308	67	20636
CA50	2	8.0	2	997	1994
	3	8.0	2	980	1960
	4	8.0	2	1027	2054
	5	8.0	2	1156	2312
	6	8.0	2	1200	2400
	7	8.0	2	244	488

RESUMO DO AÇO

AÇO	DIAM (mm)	C.TOTAL (m)	PESO + 5% (kg)
CA50	8.0	243.7	96.2
CA60	5.0	268	41.3
PESO TOTAL (kg)			
CA50	96.2		
CA60	41.3		

Volume de concreto (C-30) = 2.85 m³
Área de forma = 46.16 m²

DECLARAÇÃO DE COMPROMISSO

DECLARAMOS SOB AS PENAS DA LEI, ESTAR CUMPRINDO TODOS OS REQUISITOS EXIGIDOS PELA LEGISLAÇÃO URBANÍSTICA DE MANAUS, COMPROMETENDO-SE A COMPROVAR TAL AFIRMAÇÃO QUANDO DA OBTENÇÃODO HABITE-SE, SOB AS PENAS DE NÃO OBTÊ-LO.
COMPROMETO-ME AINDA, TER CIÊNCIA QUA A APROVAÇÃO DO PROJETO E INTRODUÇÃO DAS MODIFICAÇÕES NECESSÁRIAS A SUA APROVAÇÃO, NÃO ME EXIME DAS RESPONSABILIDADES ESTABELECIDAS PELAS NORMAS, REGULAMENTOS E LEGISLAÇÃO PERTINENTE ÀS ATIVIDADES PROFISSIONAIS.

CONFORME ART. 1°, §1°, INCISO V E ART. 2°, §2°, LEI 858/05

DESEMBARGADOR PRESIDENTE: JOMAR RICARDO SAUNDERS FERNANDES

AUTOR DO PROJETO: ENG. PAULO VENÍCIUS DOURADO DOS SANTOS - CREA 011294317-9/AC

COORDENADOR DE PROJETO: ENG. PAULO VENÍCIUS DOURADO DOS SANTOS - CREA 011294317-9/AC

PROPRIETÁRIO:
TRIBUNAL DE JUSTIÇA DO ESTADO DO AMAZONAS

NATUREZA:
ENGENHARIA

OBRA:
FÓRUM DE BOCA DO ACRE

ENDEREÇO:
MUNICÍPIO DE BOCA DO ACRE

ASSUNTO:
ESTRUTURAL - MURO - VIGAS

EST 02/07
FOLHA N.º

ESCALA: 1/250
DATA: NOVEMBRO/2025
R.R.T.: -
DESENHO: 00
LOTE: 00
ÁREA CONSTRUIDA: 00
REVISÃO: 00
CADASTRO

REV	DESCRIÇÃO	DATA	DESENHO	APROVAÇÃO
				-

DIREITOS AUTORAIS RESERVADOS

FORMATO A1: 840x594mm

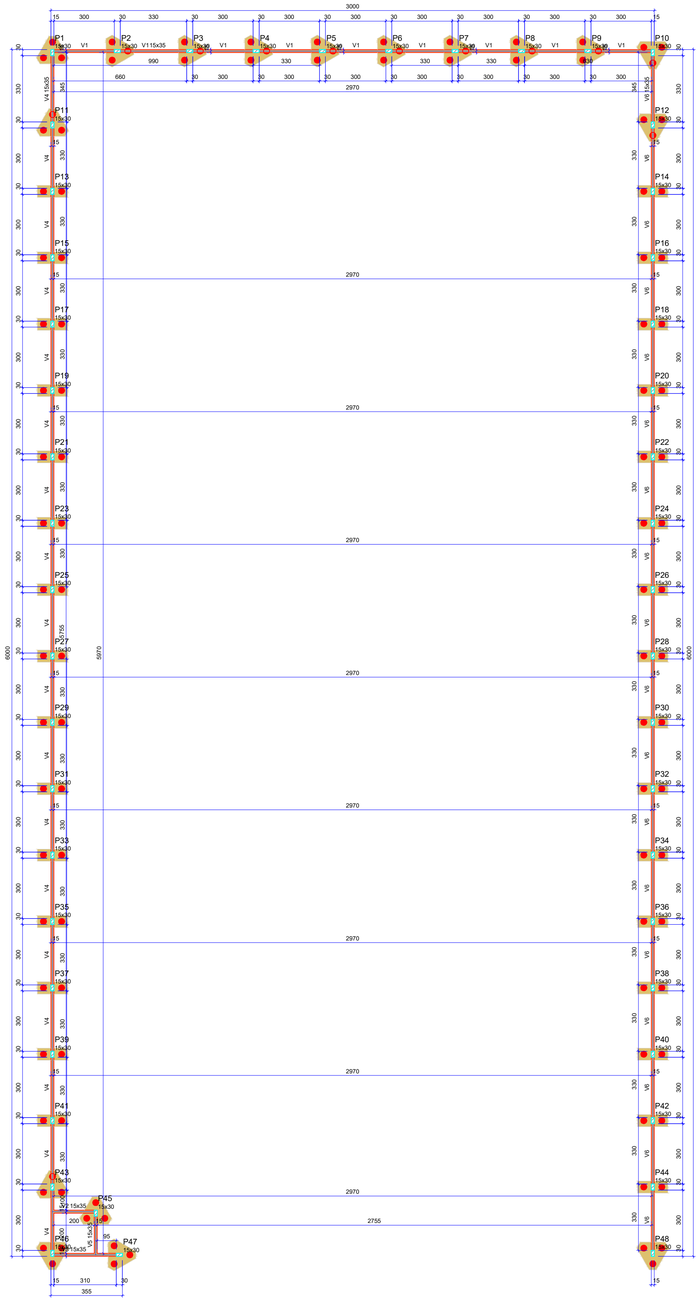

FORMA DO PAVIMENTO FUNDAÇÃO (NÍVEL 0)

Escala 1:100

Vigas			
Nome	Seção (cm)	Elevação (cm)	Nível (cm)
V1	15x35	0	0
V2	15x35	0	0
V3	15x35	0	0
V4	15x35	0	0
V5	15x35	0	0
V6	15x35	0	0

Características dos materiais	
fck (kgf/cm²)	Ecs (kgf/cm²)
300	268384

Dimensão máxima do agregado = 19 mm

Pilares			
Nome	Seção (cm)	Elevação (cm)	Nível (cm)
P1	15x30	0	0
P2	15x30	0	0
Legenda dos pilares

Pilar que passa

Legenda das vigas e paredes

Viga

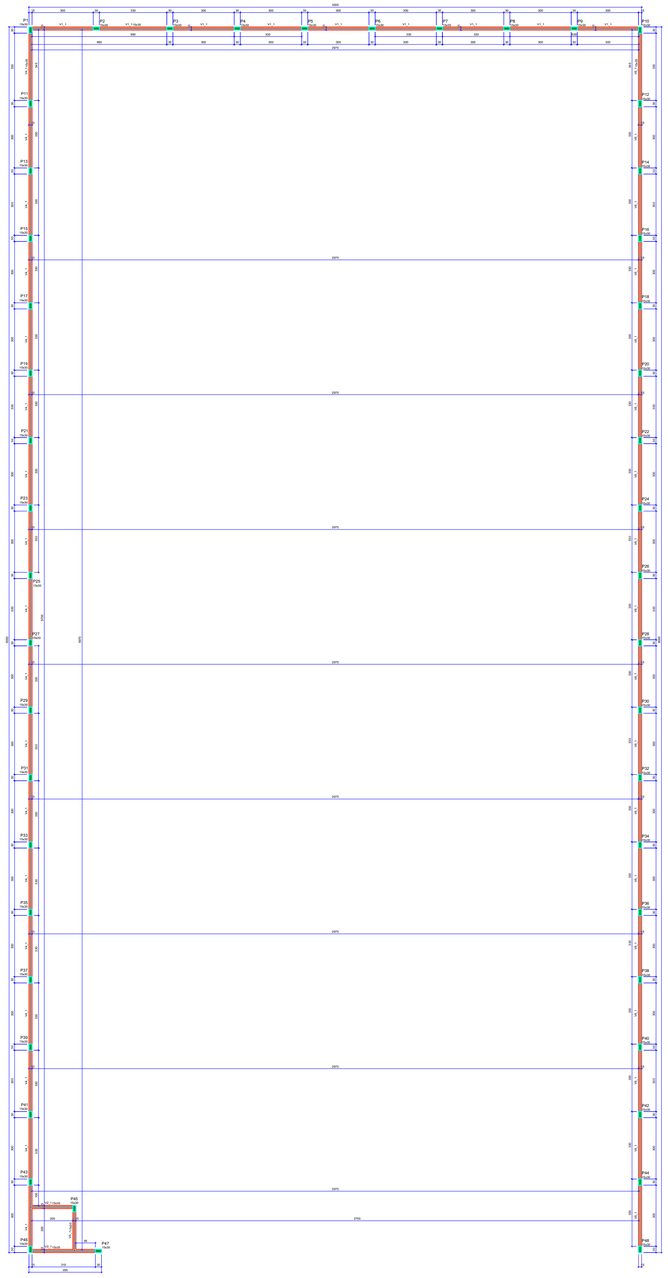

FORMA DO PAVIMENTO TÉRREO (NÍVEL 210)

Escala 1:100

Vigas			
Nome	Seção (cm)	Elevação (cm)	Nível (cm)
V1_1	15x35	0	210
V2_1	15x35	0	210
V3_1	15x35	0	210
V4_1	15x35	0	210
V5_1	15x35	0	210
V6_1	15x35	0	210

Características dos materiais	
fck (kgf/cm²)	Ecs (kgf/cm²)
300	268384

Dimensão máxima do agregado = 19 mm

Pilares			
Nome	Seção (cm)	Elevação (cm)	Nível (cm)
P1	15x30	0	210
P2	15x30	0	210
P3	15x30	0	210
P4	15x30	0	210
P5	15x30	0	210
P6	15x30	0	210
P7	15x30	0	210
P8	15x30	0	210
P9	15x30	0	210
P10	15x30	0	210
P11	15x30	0	210
P12	15x30	0	210
P13	15x30	0	210
P14	15x30	0	210
P15	15x30	0	210
P16	15x30	0	210
P17	15x30	0	210
P18	15x30	0	210
P19	15x30	0	210
P20	15x30	0	210
P21	15x30	0	210
P22	15x30	0	210
P23	15x30	0	210
P24	15x30	0	210
P25	15x30	0	210
P26	15x30	0	210
P27	15x30	0	210
P28	15x30	0	210
P29	15x30	0	210
P30	15x30	0	210
P31	15x30	0	210
P32	15x30	0	210
P33	15x30	0	210
P34	15x30	0	210
P35	15x30	0	210
P36	15x30	0	210
P37	15x30	0	210
P38	15x30	0	210
P39	15x30	0	210
P40	15x30	0	210
P41	15x30	0	210
P42	15x30	0	210
P43	15x30	0	210
P44	15x30	0	210
P45	15x30	0	210
P46	15x30	0	210
P47	15x30	0	210
P48	15x30	0	210

Legenda dos pilares

Pilar que morre

Legenda das vigas e paredes

Viga

DECLARAÇÃO DE COMPROMISSO

DECLARAMOS SOB AS PENAS DA LEI, ESTAR CUMPRINDO TODOS OS REQUISITOS EXIGIDOS PELA LEGISLAÇÃO URBANÍSTICA DE MANAUS, COMPROMETENDO-SE A COMPROVAR TAL AFIRMAÇÃO QUANDO DA OBTENÇÃODO HABITE-SE, SOB AS PENAS DE NÃO OBTÊ-LO.
COMPROMETO-ME AINDA, TER CIÊNCIA QUA A APROVAÇÃO DO PROJETO E INTRODUÇÃO DAS MODIFICAÇÕES NECESSÁRIAS A SUA APROVAÇÃO, NÃO ME EXIME DAS RESPONSABILIDADES ESTABELECIDAS PELAS NORMAS, REGULAMENTOS E LEGISLAÇÃO PERTINENTE ÀS ATIVIDADES PROFISSIONAIS.

CONFORME ART. 1°, §1°, INCISO V E ART. 2°, §2°, LEI 858/05

DESEMBARGADOR PRESIDENTE: JOMAR RICARDO SAUNDERS FERNANDES

AUTOR DO PROJETO: ENG. PAULO VENÍCIUS DOURADO DOS SANTOS - CREA 011294317-9/AC

COORDENADOR DE PROJETO: ENG. PAULO VENÍCIUS DOURADO DOS SANTOS - CREA 011294317-9/AC

PROPRIETÁRIO:

TRIBUNAL DE JUSTIÇA DO ESTADO DO AMAZONAS

NATUREZA:

ENGENHARIA

OBRA:

FÓRUM DE BOCA DO ACRE

ENDEREÇO:

MUNICÍPIO DE BOCA DO ACRE

ASSUNTO:

ESTRUTURAL - MURO - PLANTAS DE FORMA FUNDAÇÃO E TÉRREO

EST 03/07

FOLHA N.º

ESCALA:	DATA:	R.R.T.:
1/200	NOVEMBRO/2025	-

DESENHO:	LOTE:
00	00

ÁREA CONSTRUIDA: 00

REVISÃO: 00

CADASTRO

REV	DESCRIÇÃO	DATA	DESENHO	APROVAÇÃO
				-

DIREITOS AUTORAIS RESERVADOS

FORMATO A1: 840x594mm

B1=B2=B3=B4=B5=B6=B7=B8=B9=B10=B11=B12
=B43=B45=B46=B47=B48
3xRC30

PLANTA
ESC 1:25

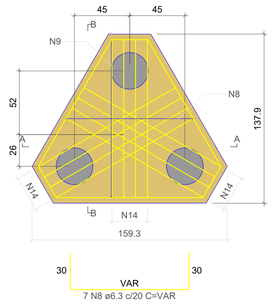

CORTE A-A
ESC 1:25

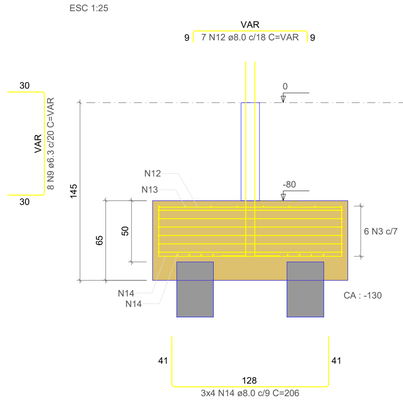

CORTE B-B
ESC 1:25

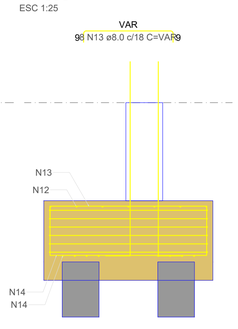

ARMADURA COM COMPRIMENTO VARIÁVEL				
N8	QUANT	C. VAR (cm)	C. UNIT (cm)	C. TOTAL (cm)
A	1	39	96	96
B	1	60	117	117
C	1	82	139	139
D	1	103	160	160
E	1	124	181	181
F	1	129	186	186
G	1	145	202	202

ARMADURA COM COMPRIMENTO VARIÁVEL				
N9	QUANT	C. VAR (cm)	C. UNIT (cm)	C. TOTAL (cm)
A	2	36	93	186
B	2	80	137	274
C	2	116	173	346
D	1	128	185	185

ARMADURA COM COMPRIMENTO VARIÁVEL				
N12	QUANT	C. VAR (cm)	C. UNIT (cm)	C. TOTAL (cm)
A	1	30	46	46
B	1	54	70	70
C	1	78	94	94
D	1	102	118	118
E	1	120	136	136
F	1	127	143	143
G	1	144	160	160

ARMADURA COM COMPRIMENTO VARIÁVEL				
N13	QUANT	C. VAR (cm)	C. UNIT (cm)	C. TOTAL (cm)
A	1	4	20	20
B	1	5	21	21
C	2	63	79	158
D	2	99	115	230
E	2	128	144	288

P1=P2=P3=P4=P5=P6=P7=P8=P9=P10=P45=
=P46=P47

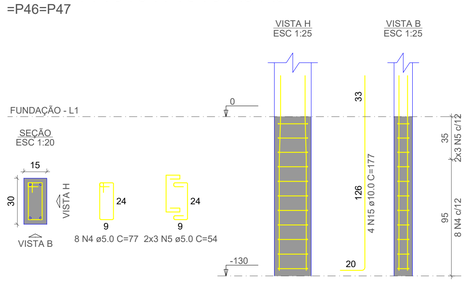

P11=P12=P43=P48

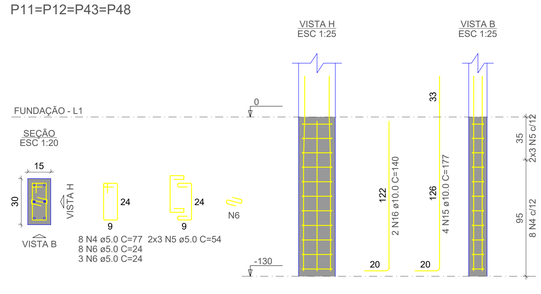

RELAÇÃO DO AÇO

31xB44 17xB48 13xP1
4xP11 30xP13 P44

AÇO	N	DIAM (mm)	QUANT	C.UNIT (cm)	C.TOTAL (cm)
CA60	1	5.0	186	395	73470
	2	5.0	217	183	39711
	3	5.0	102	456	46512
	4	5.0	384	77	29568
	5	5.0	288	54	15552
	6	5.0	374	24	8976
CA50	7	6.3	62	197	12214
	8	6.3	119	VAR	VAR
	9	6.3	136	VAR	VAR
	10	8.0	124	154	19096
	11	8.0	124	208	25792
	12	8.0	119	VAR	VAR
	13	8.0	136	VAR	VAR
	14	8.0	204	206	42024
	15	10.0	68	177	12036
	16	10.0	8	140	1120
	17	10.0	64	135	8640
	18	10.0	124	172	21328

RESUMO DO AÇO

AÇO	DIAM (mm)	C.TOTAL (m)	PESO + 0% (kg)
CA50	6.3	497.2	121.7
	8.0	1114.8	439.9
	10.0	431.2	265.9
CA60	5.0	2137.9	329.5
PESO TOTAL (kg)			
CA50	827.4		
CA60	329.5		

Volume de concreto (C-30) = 33.54 m³
Área de forma = 165.48 m²

B13=B14=B15=B16=B17=B18=B19=B20=B21=B22
=B23=B24=B25=B26=B27=B28=B29=B30=B31
=B32=B33=B34=B35=B36=B37=B38=B39=B40
=B41=B42=B44
2xRC30

PLANTA
ESC 1:25

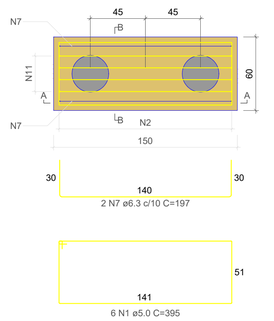

CORTE A-A
ESC 1:25

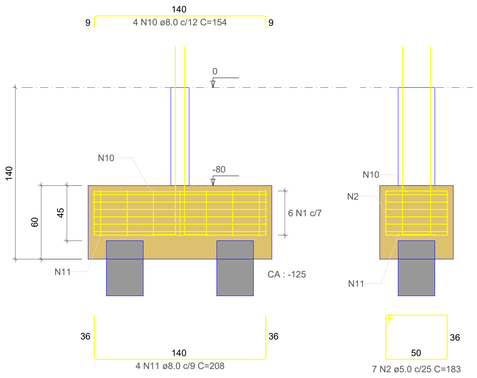

CORTE B-B
ESC 1:25

P13=P14=P15=P16=P17=P18=P19=P20=P21=
=P22=P23=P24=P25=P26=P27=P28=P29=P30=
=P31=P32=P33=P34=P35=P36=P37=P38=P39=
=P40=P41=P42

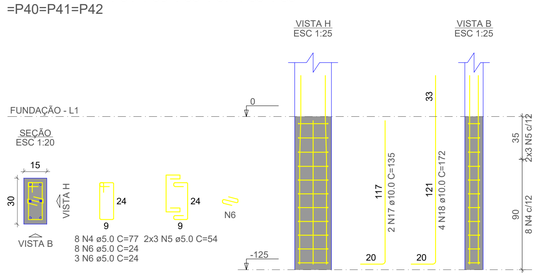

P44

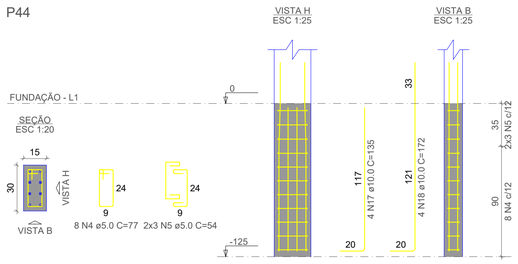

DECLARAÇÃO DE COMPROMISSO

DECLARAMOS SOB AS PENAS DA LEI, ESTAR CUMPRINDO TODOS OS REQUISITOS EXIGIDOS PELA LEGISLAÇÃO URBANÍSTICA DE MANAUS, COMPROMETENDO-SE A COMPROVAR TAL AFIRMAÇÃO QUANDO DA OBTENÇÃODO HABITE-SE, SOB AS PENAS DE NÃO OBTÊ-LO.
COMPROMETO-ME AINDA, TER CIÊNCIA QUA A APROVAÇÃO DO PROJETO E INTRODUÇÃO DAS MODIFICAÇÕES NECESSÁRIAS A SUA APROVAÇÃO, NÃO ME EXIME DAS RESPONSABILIDADES ESTABELECIDAS PELAS NORMAS, REGULAMENTOS E LEGISLAÇÃO PERTINENTE ÀS ATIVIDADES PROFISSIONAIS.

CONFORME ART. 1°, §1°, INCISO V E ART. 2°, §2°, LEI 858/05

DESEMBARGADOR PRESIDENTE: JOMAR RICARDO SAUNDERS FERNANDES

AUTOR DO PROJETO: ENG. PAULO VENÍCIUS DOURADO DOS SANTOS - CREA 011294317-9/AC

COORDENADOR DE PROJETO: ENG. PAULO VENÍCIUS DOURADO DOS SANTOS - CREA 011294317-9/AC

PROPRIETÁRIO:
TRIBUNAL DE JUSTIÇA DO ESTADO DO AMAZONAS

NATUREZA:
ENGENHARIA

OBRA:
FÓRUM DE BOCA DO ACRE

ENDEREÇO:
MUNICÍPIO DE BOCA DO ACRE

ASSUNTO:
ESTRUTURAL - MURO - FUNDAÇÕES - ESTACAS

EST 04/07
FOLHA N.º

ESCALA: 1/175
DATA: NOVEMBRO/2025
R.R.T.: -
DESENHO: 00
LOTE: 00
CADASTRO
ÁREA CONSTRUIDA: 00
REVISÃO: 00

REV	DESCRIÇÃO	DATA	DESENHO	APROVAÇÃO
				-

DIREITOS AUTORAIS RESERVADOS

FORMATO A1: 840x594mm

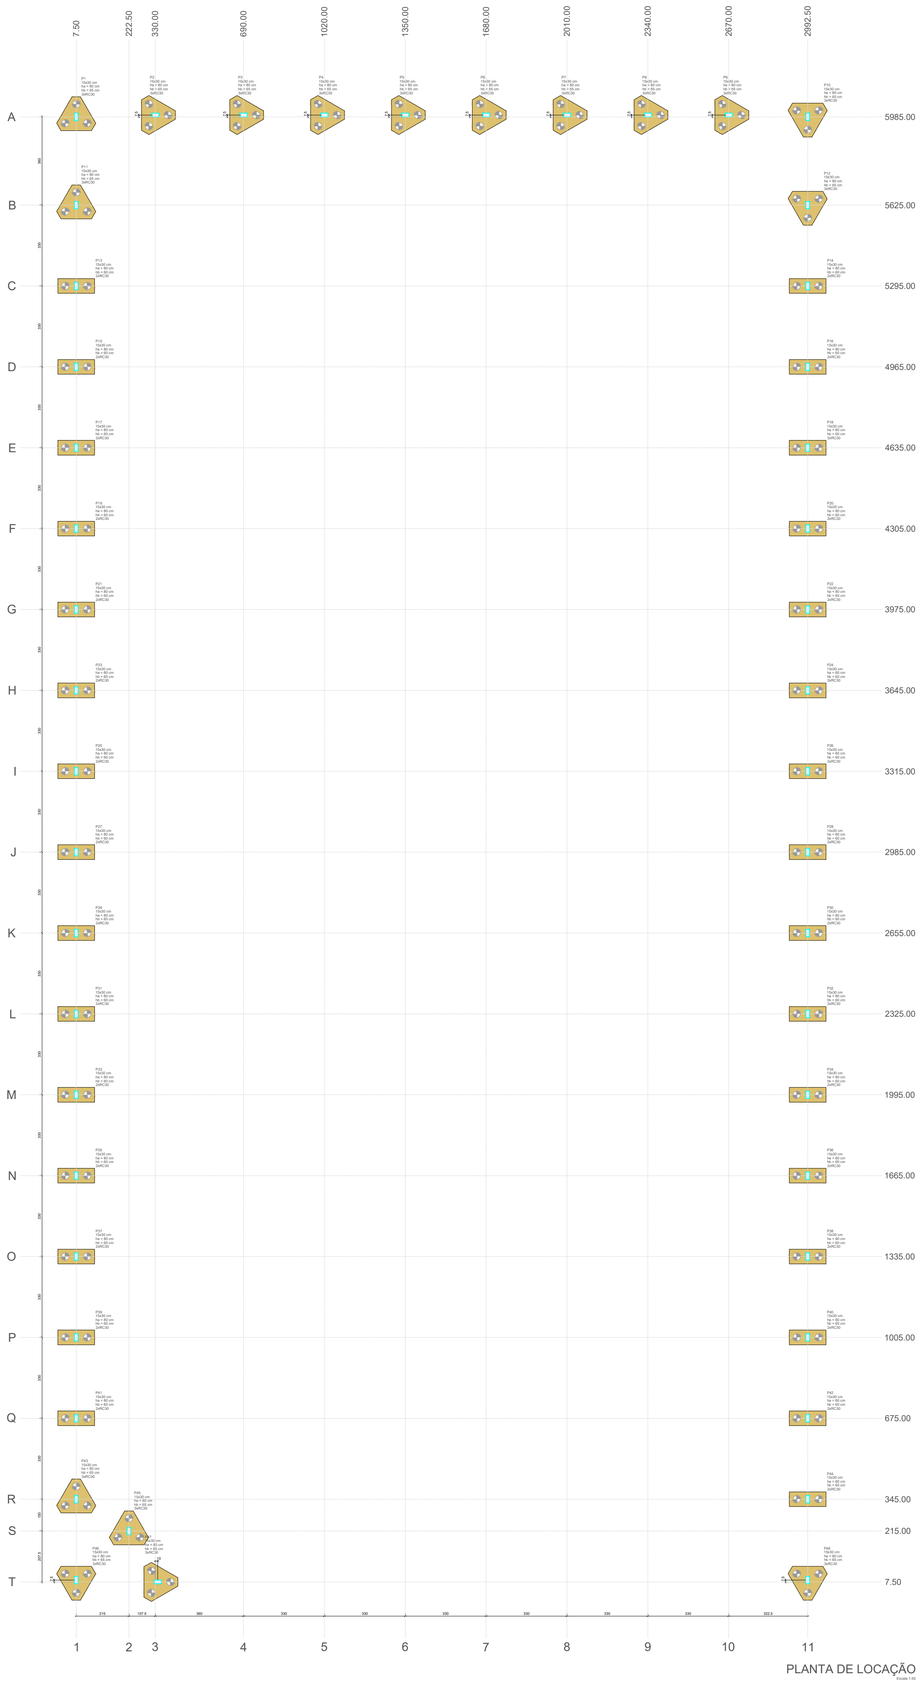

Nome	Nome	P	P	Cargas Máx.	Cargas Mín.	Mx Máximo (kNm)	Mx Mínimo (kNm)	My Máximo (kNm)	My Mínimo (kNm)	Fx Máximo (kN)	Fx Mínimo (kN)	Fy Máximo (kN)	Fy Mínimo (kN)	Lados (m)	Lados (m)	Lados (m)	Tipo	Tipo	Bloco (un)
(cm)	(cm)	(cm)	(cm)	(kN)	(kN)	Positivo	Negativo	Positivo	Negativo	Positivo	Negativo	Positivo	Negativo	a (cm)	b (cm)	c (cm)	Tipo	Estaca	(un)
P1	7.50	5985.00	1	1.0	0.0	1000	0	1000	0	1.0	0.0	1.0	0.0	300	1500	300	BLOCO	E30	1
P2	222.50	5985.00	1	1.0	0.0	1000	0	1000	0	1.0	0.0	1.0	0.0	300	1500	300	BLOCO	E30	1
P3	690.00	5985.00	1	1.0	0.0	1000	0	1000	0	1.0	0.0	1.0	0.0	300	1500	300	BLOCO	E30	1
P4	1020.00	5985.00	1	1.0	0.0	1000	0	1000	0	1.0	0.0	1.0	0.0	300	1500	300	BLOCO	E30	1
P5	1350.00	5985.00	1	1.0	0.0	1000	0	1000	0	1.0	0.0	1.0	0.0	300	1500	300	BLOCO	E30	1
P6	1680.00	5985.00	1	1.0	0.0	1000	0	1000	0	1.0	0.0	1.0	0.0	300	1500	300	BLOCO	E30	1
P7	2010.00	5985.00	1	1.0	0.0	1000	0	1000	0	1.0	0.0	1.0	0.0	300	1500	300	BLOCO	E30	1
P8	2340.00	5985.00	1	1.0	0.0	1000	0	1000	0	1.0	0.0	1.0	0.0	300	1500	300	BLOCO	E30	1
P9	2670.00	5985.00	1	1.0	0.0	1000	0	1000	0	1.0	0.0	1.0	0.0	300	1500	300	BLOCO	E30	1
P10	2992.50	5985.00	1	1.0	0.0	1000	0	1000	0	1.0	0.0	1.0	0.0	300	1500	300	BLOCO	E30	1
P11	7.50	5625.00	1	1.0	0.0	1000	0	1000	0	1.0	0.0	1.0	0.0	300	1500	300	BLOCO	E30	1
P12	2992.50	5625.00	1	1.0	0.0	1000	0	1000	0	1.0	0.0	1.0	0.0	300	1500	300	BLOCO	E30	1
P13	7.50	5295.00	1	1.0	0.0	1000	0	1000	0	1.0	0.0	1.0	0.0	300	1500	300	BLOCO	E30	1
P14	2992.50	5295.00	1	1.0	0.0	1000	0	1000	0	1.0	0.0	1.0	0.0	300	1500	300	BLOCO	E30	1
P15	7.50	4965.00	1	1.0	0.0	1000	0	1000	0	1.0	0.0	1.0	0.0	300	1500	300	BLOCO	E30	1
P16	2992.50	4965.00	1	1.0	0.0	1000	0	1000	0	1.0	0.0	1.0	0.0	300	1500	300	BLOCO	E30	1
P17	7.50	4635.00	1	1.0	0.0	1000	0	1000	0	1.0	0.0	1.0	0.0	300	1500	300	BLOCO	E30	1
P18	2992.50	4635.00	1	1.0	0.0	1000	0	1000	0	1.0	0.0	1.0	0.0	300	1500	300	BLOCO	E30	1
P19	7.50	4305.00	1	1.0	0.0	1000	0	1000	0	1.0	0.0	1.0	0.0	300	1500	300	BLOCO	E30	1
P20	2992.50	4305.00	1	1.0	0.0	1000	0	1000	0	1.0	0.0	1.0	0.0	300	1500	300	BLOCO	E30	1
P21	7.50	3975.00	1	1.0	0.0	1000	0	1000	0	1.0	0.0	1.0	0.0	300	1500	300	BLOCO	E30	1
P22	2992.50	3975.00	1	1.0	0.0	1000	0	1000	0	1.0	0.0	1.0	0.0	300	1500	300	BLOCO	E30	1
P23	7.50	3645.00	1	1.0	0.0	1000	0	1000	0	1.0	0.0	1.0	0.0	300	1500	300	BLOCO	E30	1
P24	2992.50	3645.00	1	1.0	0.0	1000	0	1000	0	1.0	0.0	1.0	0.0	300	1500	300	BLOCO	E30	1
P25	7.50	3315.00	1	1.0	0.0	1000	0	1000	0	1.0	0.0	1.0	0.0	300	1500	300	BLOCO	E30	1
P26	2992.50	3315.00	1	1.0	0.0	1000	0	1000	0	1.0	0.0	1.0	0.0	300	1500	300	BLOCO	E30	1
P27	7.50	2985.00	1	1.0	0.0	1000	0	1000	0	1.0	0.0	1.0	0.0	300	1500	300	BLOCO	E30	1
P28	2992.50	2985.00	1	1.0	0.0	1000	0	1000	0	1.0	0.0	1.0	0.0	300	1500	300	BLOCO	E30	1
P29	7.50	2655.00	1	1.0	0.0	1000	0	1000	0	1.0	0.0	1.0	0.0	300	1500	300	BLOCO	E30	1
P30	2992.50	2655.00	1	1.0	0.0	1000	0	1000	0	1.0	0.0	1.0	0.0	300	1500	300	BLOCO	E30	1
P31	7.50	2325.00	1	1.0	0.0	1000	0	1000	0	1.0	0.0	1.0	0.0	300	1500	300	BLOCO	E30	1
P32	2992.50	2325.00	1	1.0	0.0	1000	0	1000	0	1.0	0.0	1.0	0.0	300	1500	300	BLOCO	E30	1
P33	7.50	1995.00	1	1.0	0.0	1000	0	1000	0	1.0	0.0	1.0	0.0	300	1500	300	BLOCO	E30	1
P34	2992.50	1995.00	1	1.0	0.0	1000	0	1000	0	1.0	0.0	1.0	0.0	300	1500	300	BLOCO	E30	1
P35	7.50	1665.00	1	1.0	0.0	1000	0	1000	0	1.0	0.0	1.0	0.0	300	1500	300	BLOCO	E30	1
P36	2992.50	1665.00	1	1.0	0.0	1000	0	1000	0	1.0	0.0	1.0	0.0	300	1500	300	BLOCO	E30	1
P37	7.50	1335.00	1	1.0	0.0	1000	0	1000	0	1.0	0.0	1.0	0.0	300	1500	300	BLOCO	E30	1
P38	2992.50	1335.00	1	1.0	0.0	1000	0	1000	0	1.0	0.0	1.0	0.0	300	1500	300	BLOCO	E30	1
P39	7.50	1005.00	1	1.0	0.0	1000	0	1000	0	1.0	0.0	1.0	0.0	300	1500	300	BLOCO	E30	1
P40	2992.50	1005.00	1	1.0	0.0	1000	0	1000	0	1.0	0.0	1.0	0.0	300	1500	300	BLOCO	E30	1
P41	7.50	675.00	1	1.0	0.0	1000	0	1000	0	1.0	0.0	1.0	0.0	300	1500	300	BLOCO	E30	1
P42	2992.50	675.00	1	1.0	0.0	1000	0	1000	0	1.0	0.0	1.0	0.0	300	1500	300	BLOCO	E30	1
P43	7.50	345.00	1	1.0	0.0	1000	0	1000	0	1.0	0.0	1.0	0.0	300	1500	300	BLOCO	E30	1
P44	2992.50	345.00	1	1.0	0.0	1000	0	1000	0	1.0	0.0	1.0	0.0	300	1500	300	BLOCO	E30	1
P45	7.50	215.00	1	1.0	0.0	1000	0	1000	0	1.0	0.0	1.0	0.0	300	1500	300	BLOCO	E30	1
P46	2992.50	215.00	1	1.0	0.0	1000	0	1000	0	1.0	0.0	1.0	0.0	300	1500	300	BLOCO	E30	1
P47	7.50	7.50	1	1.0	0.0	1000	0	1000	0	1.0	0.0	1.0	0.0	300	1500	300	BLOCO	E30	1
P48	2992.50	7.50	1	1.0	0.0	1000	0	1000	0	1.0	0.0	1.0	0.0	300	1500	300	BLOCO	E30	1

Os esforços indicados nesta tabela são os valores máximos obtidos para envoltória de todas as combinações definidas para as fundações. Para análises complementares, deve-se consultar o relatório de esforços na fundação, que apresenta os valores calculados para cada combinação.

Locação no eixo X

Coordenadas (cm)	Nome
7.50	P1, P11, P12, P13, P47, P48
222.50	P2
330.00	P3
345.00	P43
675.00	P42
690.00	P4
1005.00	P41
1020.00	P5
1335.00	P40
1350.00	P6
1665.00	P39
1680.00	P7
1995.00	P38
2010.00	P8
2325.00	P37
2340.00	P9
2655.00	P36
2670.00	P10
2985.00	P35, P34, P33, P1, P45, P46, P47, P48

Locação no eixo Y

Coordenadas (cm)	Nome
7.50	P1, P2, P3, P4, P5, P6, P7, P8, P9, P10
345.00	P43, P44, P45, P46, P47, P48
675.00	P41, P42
1005.00	P39, P40
1335.00	P37, P38
1665.00	P35, P36
1995.00	P33, P34
2325.00	P31, P32
2655.00	P29, P30
2985.00	P27, P28
3315.00	P25, P26
3645.00	P23, P24
3975.00	P21, P22
4305.00	P19, P20
4635.00	P17, P18
4965.00	P15, P16
5295.00	P13, P14
5625.00	P11, P12
5985.00	P1, P2, P3, P4, P5, P6, P7, P8, P9, P10

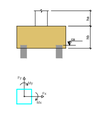

DETALHE ESTRUTURAL DAS ESTACAS DO TIPO RAIZ Ø0,30m E Le=2m: 113x
Esc: 1/10

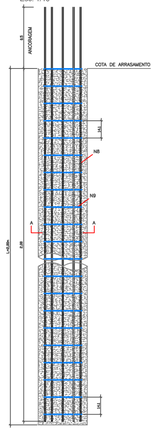

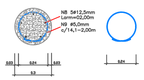

Armação	Tipo	Quantidade
Simétrica	PI-03 - 30-90	113
Volume (m)		226

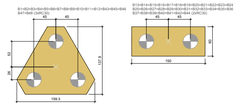

LEGENDA DOS BLOCOS
Escala 1:25

DECLARAÇÃO DE COMPROMISSO

DECLARAMOS SOB AS PENAS DA LEI, ESTAR CUMPRINDO TODOS OS REQUISITOS EXIGIDOS PELA LEGISLAÇÃO URBANÍSTICA DE MANAUS, COMPROMETENDO-SE A COMPROVAR TAL AFIRMAÇÃO QUANDO DA OBTENÇÃODO HABITE-SE, SOB AS PENAS DE NÃO OBTÊ-LO.
COMPROMETO-ME AINDA, TER CIÊNCIA QUA A APROVAÇÃO DO PROJETO E INTRODUÇÃO DAS MODIFICAÇÕES NECESSÁRIAS A SUA APROVAÇÃO, NÃO ME EXIME DAS RESPONSABILIDADES ESTABELECIDAS PELAS NORMAS, REGULAMENTOS E LEGISLAÇÃO PERTINENTE ÀS ATIVIDADES PROFISSIONAIS.

CONFORME ART. 1°, §1°, INCISO V E ART. 2°, §2°, LEI 858/05

DESEMBARGADOR PRESIDENTE: JOMAR RICARDO SAUNDERS FERNANDES

AUTOR DO PROJETO: ENG. PAULO VENÍCIUS DOURADO DOS SANTOS - CREA 011294317-9/AC

COORDENADOR DE PROJETO: ENG. PAULO VENÍCIUS DOURADO DOS SANTOS - CREA 011294317-9/AC

PROPRIETÁRIO:
TRIBUNAL DE JUSTIÇA DO ESTADO DO AMAZONAS

NATUREZA:
ENGENHARIA

OBRA:
FÓRUM DE BOCA DO ACRE

ENDEREÇO:
MUNICÍPIO DE BOCA DO ACRE

ASSUNTO:
ESTRUTURAL - MURO - PLANTA DE LOCAÇÃO

EST 05/07
FOLHA N.º

ESCALA:	DATA:	R.R.T.:
1/175	NOVEMBRO/2025	-

DESENHO:	LOTE:
00	00

ÁREA CONSTRUIDA: 00

REVISÃO: 00

CADASTRO

REV	DESCRIÇÃO	DATA	DESENHO	APROVAÇÃO
				-

DIREITOS AUTORAIS RESERVADOS

FORMATO A1: 840x594mm

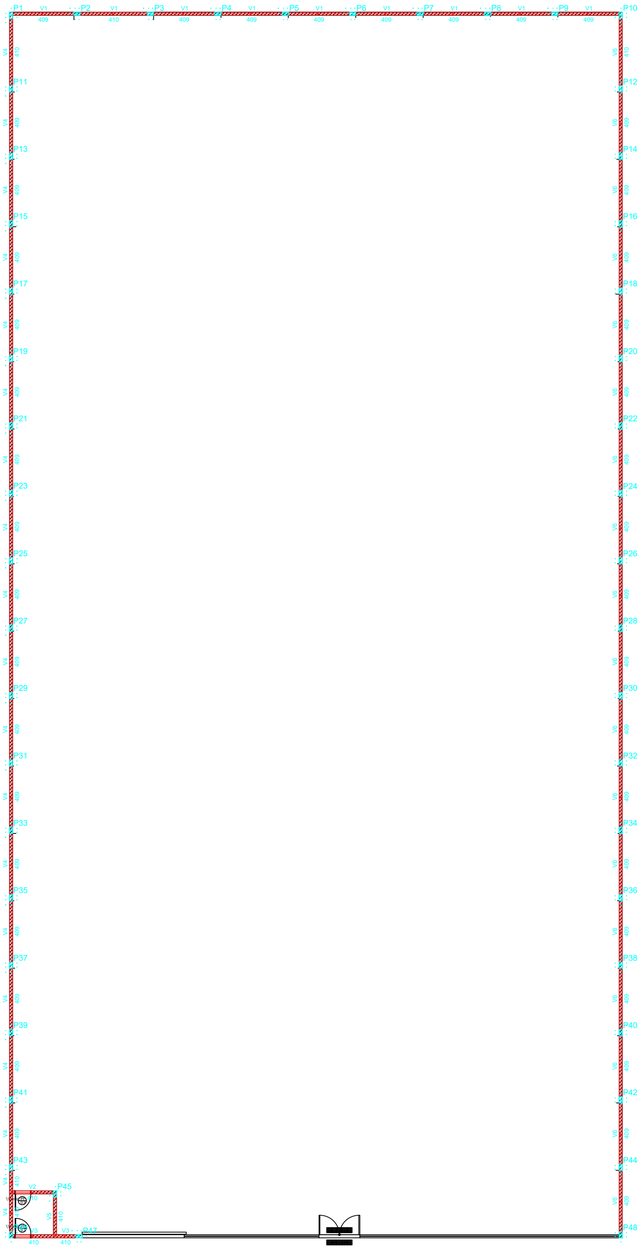

CROQUI FUNDAÇÃO

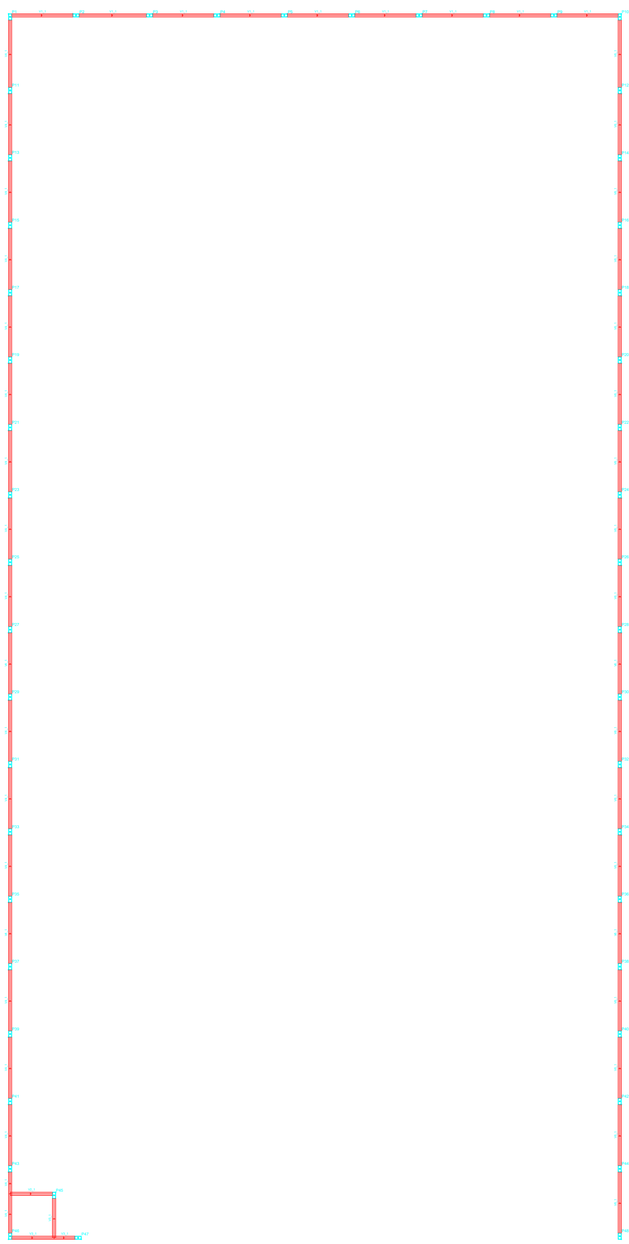

CROQUI TÉRREO

DECLARAÇÃO DE COMPROMISSO

DECLARAMOS SOB AS PENAS DA LEI, ESTAR CUMPRINDO TODOS OS REQUISITOS EXIGIDOS PELA LEGISLAÇÃO URBANÍSTICA DE MANAUS, COMPROMETENDO-SE A COMPROVAR TAL AFIRMAÇÃO QUANDO DA OBTENÇÃODO HABITE-SE, SOB AS PENAS DE NÃO OBTÊ-LO.
COMPROMETO-ME AINDA, TER CIÊNCIA QUA A APROVAÇÃO DO PROJETO E INTRODUÇÃO DAS MODIFICAÇÕES NECESSÁRIAS A SUA APROVAÇÃO, NÃO ME EXIME DAS RESPONSABILIDADES ESTABELECIDAS PELAS NORMAS, REGULAMENTOS E LEGISLAÇÃO PERTINENTE ÀS ATIVIDADES PROFISSIONAIS.

CONFORME ART. 1°, §1°, INCISO V E ART. 2°, §2°, LEI 858/05

DESEMBARGADOR PRESIDENTE: JOMAR RICARDO SAUNDERS FERNANDES

AUTOR DO PROJETO: ENG. PAULO VENÍCIUS DOURADO DOS SANTOS - CREA 011294317-9/AC

COORDENADOR DE PROJETO: ENG. PAULO VENÍCIUS DOURADO DOS SANTOS - CREA 011294317-9/AC

PROPRIETÁRIO:
TRIBUNAL DE JUSTIÇA DO ESTADO DO AMAZONAS

NATUREZA:
ENGENHARIA

OBRA:
FÓRUM DE BOCA DO ACRE

ENDEREÇO:
MUNICÍPIO DE BOCA DO ACRE

EST 06/07
FOLHA N.º

ASSUNTO:
ESTRUTURAL - MURO - CROQUI ESTRUTURAL - FUNDAÇÃO E TÉRREO

ESCALA:	DATA:	R.R.T.:
1/150	NOVEMBRO/2025	-

DESENHO:	LOTE:	CADASTRO
00	00	

ÁREA CONSTRUIDA: 00 — REVISÃO: 00

REV	DESCRIÇÃO	DATA	DESENHO	APROVAÇÃO
				-

DIREITOS AUTORAIS RESERVADOS

FORMATO A1: 840x594mm

Pilares															
Nome	Seção	B	H	Carga p/ face	Carga Nós	Eq. Sísmicos Ref.x+		Eq. Sísmicos Ref.x-		Eq. Sísmicos Ref.y+		Eq. Sísmicos Ref.y-			
		cm	cm	tf/m	tf	Momento	Cortante	Momento	Cortante	Momento	Cortante	Momento	Cortante		
P1	15x30	15.00	30.00	0.00	0.00	0.00	0.00	0.00	0.00	0.00	0.00	0.00	0.00		
P2	15x30	15.00	30.00	0.00	0.00	0.00	0.00	0.00	0.00	0.00	0.00	0.00	0.00		
P3	15x30	15.00	30.00	0.00	0.00	0.00	0.00	0.00	0.00	0.00	0.00	0.00	0.00		
P4	15x30	15.00	30.00	0.00	0.00	0.00	0.00	0.00	0.00	0.00	0.00	0.00	0.00		
P5	15x30	15.00	30.00	0.00	0.00	0.00	0.00	0.00	0.00	0.00	0.00	0.00	0.00		
P6	15x30	15.00	30.00	0.00	0.00	0.00	0.00	0.00	0.00	0.00	0.00	0.00	0.00		
P7	15x30	15.00	30.00	0.00	0.00	0.00	0.00	0.00	0.00	0.00	0.00	0.00	0.00		
P8	15x30	15.00	30.00	0.00	0.00	0.00	0.00	0.00	0.00	0.00	0.00	0.00	0.00		
P9	15x30	15.00	30.00	0.00	0.00	0.00	0.00	0.00	0.00	0.00	0.00	0.00	0.00		
P10	15x30	15.00	30.00	0.00	0.00	0.00	0.00	0.00	0.00	0.00	0.00	0.00	0.00		
P11	15x30	15.00	30.00	0.00	0.00	0.00	0.00	0.00	0.00	0.00	0.00	0.00	0.00		
P12	15x30	15.00	30.00	0.00	0.00	0.00	0.00	0.00	0.00	0.00	0.00	0.00	0.00		
P13	15x30	15.00	30.00	0.00	0.00	0.00	0.00	0.00	0.00	0.00	0.00	0.00	0.00		
P14	15x30	15.00	30.00	0.00	0.00	0.00	0.00	0.00	0.00	0.00	0.00	0.00	0.00		
P15	15x30	15.00	30.00	0.00	0.00	0.00	0.00	0.00	0.00	0.00	0.00	0.00	0.00		
P16	15x30	15.00	30.00	0.00	0.00	0.00	0.00	0.00	0.00	0.00	0.00	0.00	0.00		
P17	15x30	15.00	30.00	0.00	0.00	0.00	0.00	0.00	0.00	0.00	0.00	0.00	0.00		
P18	15x30	15.00	30.00	0.00	0.00	0.00	0.00	0.00	0.00	0.00	0.00	0.00	0.00		
P19	15x30	15.00	30.00	0.00	0.00	0.00	0.00	0.00	0.00	0.00	0.00	0.00	0.00		
P20	15x30	15.00	30.00	0.00	0.00	0.00	0.00	0.00	0.00	0.00	0.00	0.00	0.00		
P21	15x30	15.00	30.00	0.00	0.00	0.00	0.00	0.00	0.00	0.00	0.00	0.00	0.00		
P22	15x30	15.00	30.00	0.00	0.00	0.00	0.00	0.00	0.00	0.00	0.00	0.00	0.00		
P23	15x30	15.00	30.00	0.00	0.00	0.00	0.00	0.00	0.00	0.00	0.00	0.00	0.00		
P24	15x30	15.00	30.00	0.00	0.00	0.00	0.00	0.00	0.00	0.00	0.00	0.00	0.00		
P25	15x30	15.00	30.00	0.00	0.00	0.00	0.00	0.00	0.00	0.00	0.00	0.00	0.00		
P26	15x30	15.00	30.00	0.00	0.00	0.00	0.00	0.00	0.00	0.00	0.00	0.00	0.00		
P27	15x30	15.00	30.00	0.00	0.00	0.00	0.00	0.00	0.00	0.00	0.00	0.00	0.00		
P28	15x30	15.00	30.00	0.00	0.00	0.00	0.00	0.00	0.00	0.00	0.00	0.00	0.00		
P29	15x30	15.00	30.00	0.00	0.00	0.00	0.00	0.00	0.00	0.00	0.00	0.00	0.00		
P30	15x30	15.00	30.00	0.00	0.00	0.00	0.00	0.00	0.00	0.00	0.00	0.00	0.00		
P31	15x30	15.00	30.00	0.00	0.00	0.00	0.00	0.00	0.00	0.00	0.00	0.00	0.00		
P32	15x30	15.00	30.00	0.00	0.00	0.00	0.00	0.00	0.00	0.00	0.00	0.00	0.00		
P33	15x30	15.00	30.00	0.00	0.00	0.00	0.00	0.00	0.00	0.00	0.00	0.00	0.00		
P34	15x30	15.00	30.00	0.00	0.00	0.00	0.00	0.00	0.00	0.00	0.00	0.00	0.00		
P35	15x30	15.00	30.00	0.00	0.00	0.00	0.00	0.00	0.00	0.00	0.00	0.00	0.00		
P36	15x30	15.00	30.00	0.00	0.00	0.00	0.00	0.00	0.00	0.00	0.00	0.00	0.00		
P37	15x30	15.00	30.00	0.00	0.00	0.00	0.00	0.00	0.00	0.00	0.00	0.00	0.00		
P38	15x30	15.00	30.00	0.00	0.00	0.00	0.00	0.00	0.00	0.00	0.00	0.00	0.00		
P39	15x30	15.00	30.00	0.00	0.00	0.00	0.00	0.00	0.00	0.00	0.00	0.00	0.00		
P40	15x30	15.00	30.00	0.00	0.00	0.00	0.00	0.00	0.00	0.00	0.00	0.00	0.00		
P41	15x30	15.00	30.00	0.00	0.00	0.00	0.00	0.00	0.00	0.00	0.00	0.00	0.00		
P42	15x30	15.00	30.00	0.00	0.00	0.00	0.00	0.00	0.00	0.00	0.00	0.00	0.00		
P43	15x30	15.00	30.00	0.00	0.00	0.00	0.00	0.00	0.00	0.00	0.00	0.00	0.00		
P44	15x30	15.00	30.00	0.00	0.00	0.00	0.00	0.00	0.00	0.00	0.00	0.00	0.00		
P45	15x30	15.00	30.00	0.00	0.00	0.00	0.00	0.00	0.00	0.00	0.00	0.00	0.00		
P46	15x30	15.00	30.00	0.00	0.00	0.00	0.00	0.00	0.00	0.00	0.00	0.00	0.00		
P47	15x30	15.00	30.00	0.00	0.00	0.00	0.00	0.00	0.00	0.00	0.00	0.00	0.00		

Os esforços indicados nesta tabela são os valores máximos obtidos para envoltória de todas as combinações definidas para as fundações. Para análises complementares, deve-se consultar o relatório de esforços na fundação, que apresenta os valores calculados para cada combinação.

Localização no plano X	
Coordenadas (cm)	Nome
7.50	P1, P11, P13, P15, P17, P19, P21, P23, P25, P27, P29, P31, P33, P35, P37, P39, P41, P43, P45
222.50	P47
330.00	P2
690.00	P7
1020.00	P3
1350.00	P4
1680.00	P5
2010.00	P6
2340.00	P8
2670.00	P9
2992.50	P10, P12, P14, P16, P18, P20, P22, P24, P26, P28, P30, P32, P34, P36, P38, P40, P42, P44, P46

Localização no plano Y	
Coordenadas (cm)	Nome
5985.00	P1, P2, P3, P4, P5, P6, P7, P8, P9, P10
5955.00	P11, P12
5625.00	P13, P14
5295.00	P15, P16
4965.00	P17, P18
4635.00	P19, P20
4305.00	P21, P22
3975.00	P23, P24
3645.00	P25, P26
3315.00	P27, P28
2985.00	P31, P32
2655.00	P33, P34
2325.00	P35, P36
1995.00	P37, P38
1665.00	P39, P40
1335.00	P41, P42
1005.00	P43, P44
675.00	P45, P46
345.00	P47
215.00	P48
7.50	P49, P48
215.00	P47

DECLARAÇÃO DE COMPROMISSO

DECLARAMOS SOB AS PENAS DA LEI, ESTAR CUMPRINDO TODOS OS REQUISITOS EXIGIDOS PELA LEGISLAÇÃO URBANÍSTICA DE MANAUS, COMPROMETENDO-SE A COMPROVAR TAL AFIRMAÇÃO QUANDO DA OBTENÇÃODO HABITE-SE, SOB AS PENAS DE NÃO OBTÊ-LO.
COMPROMETO-ME AINDA, TER CIÊNCIA QUA A APROVAÇÃO DO PROJETO E INTRODUÇÃO DAS MODIFICAÇÕES NECESSÁRIAS A SUA APROVAÇÃO, NÃO ME EXIME DAS RESPONSABILIDADES ESTABELECIDAS PELAS NORMAS, REGULAMENTOS E LEGISLAÇÃO PERTINENTE ÀS ATIVIDADES PROFISSIONAIS.

CONFORME ART. 1°, §1°, INCISO V E ART. 2°, §2°, LEI 858/05

DESEMBARGADOR PRESIDENTE: JOMAR RICARDO SAUNDERS FERNANDES

AUTOR DO PROJETO: ENG. PAULO VENÍCIUS DOURADO DOS SANTOS - CREA 011294317-9/AC

COORDENADOR DE PROJETO: ENG. PAULO VENÍCIUS DOURADO DOS SANTOS - CREA 011294317-9/AC

PROPRIETÁRIO:
TRIBUNAL DE JUSTIÇA DO ESTADO DO AMAZONAS

NATUREZA:
ENGENHARIA

OBRA:
FÓRUM DE BOCA DO ACRE

ENDEREÇO:
MUNICÍPIO DE BOCA DO ACRE

ASSUNTO:
ESTRUTURAL - MURO - PLANTA DE CARGAS

EST 07/07
FOLHA N.º

ESCALA:	DATA:	R.R.T.:
1/250	NOVEMBRO/2025	-
DESENHO: 00	LOTE: 00	CADASTRO
ÁREA CONSTRUIDA: 00	REVISÃO: 00	

REV	DESCRIÇÃO	DATA	DESENHO	APROVAÇÃO
				-

DIREITOS AUTORAIS RESERVADOS

FORMATO A1: 840x594mm

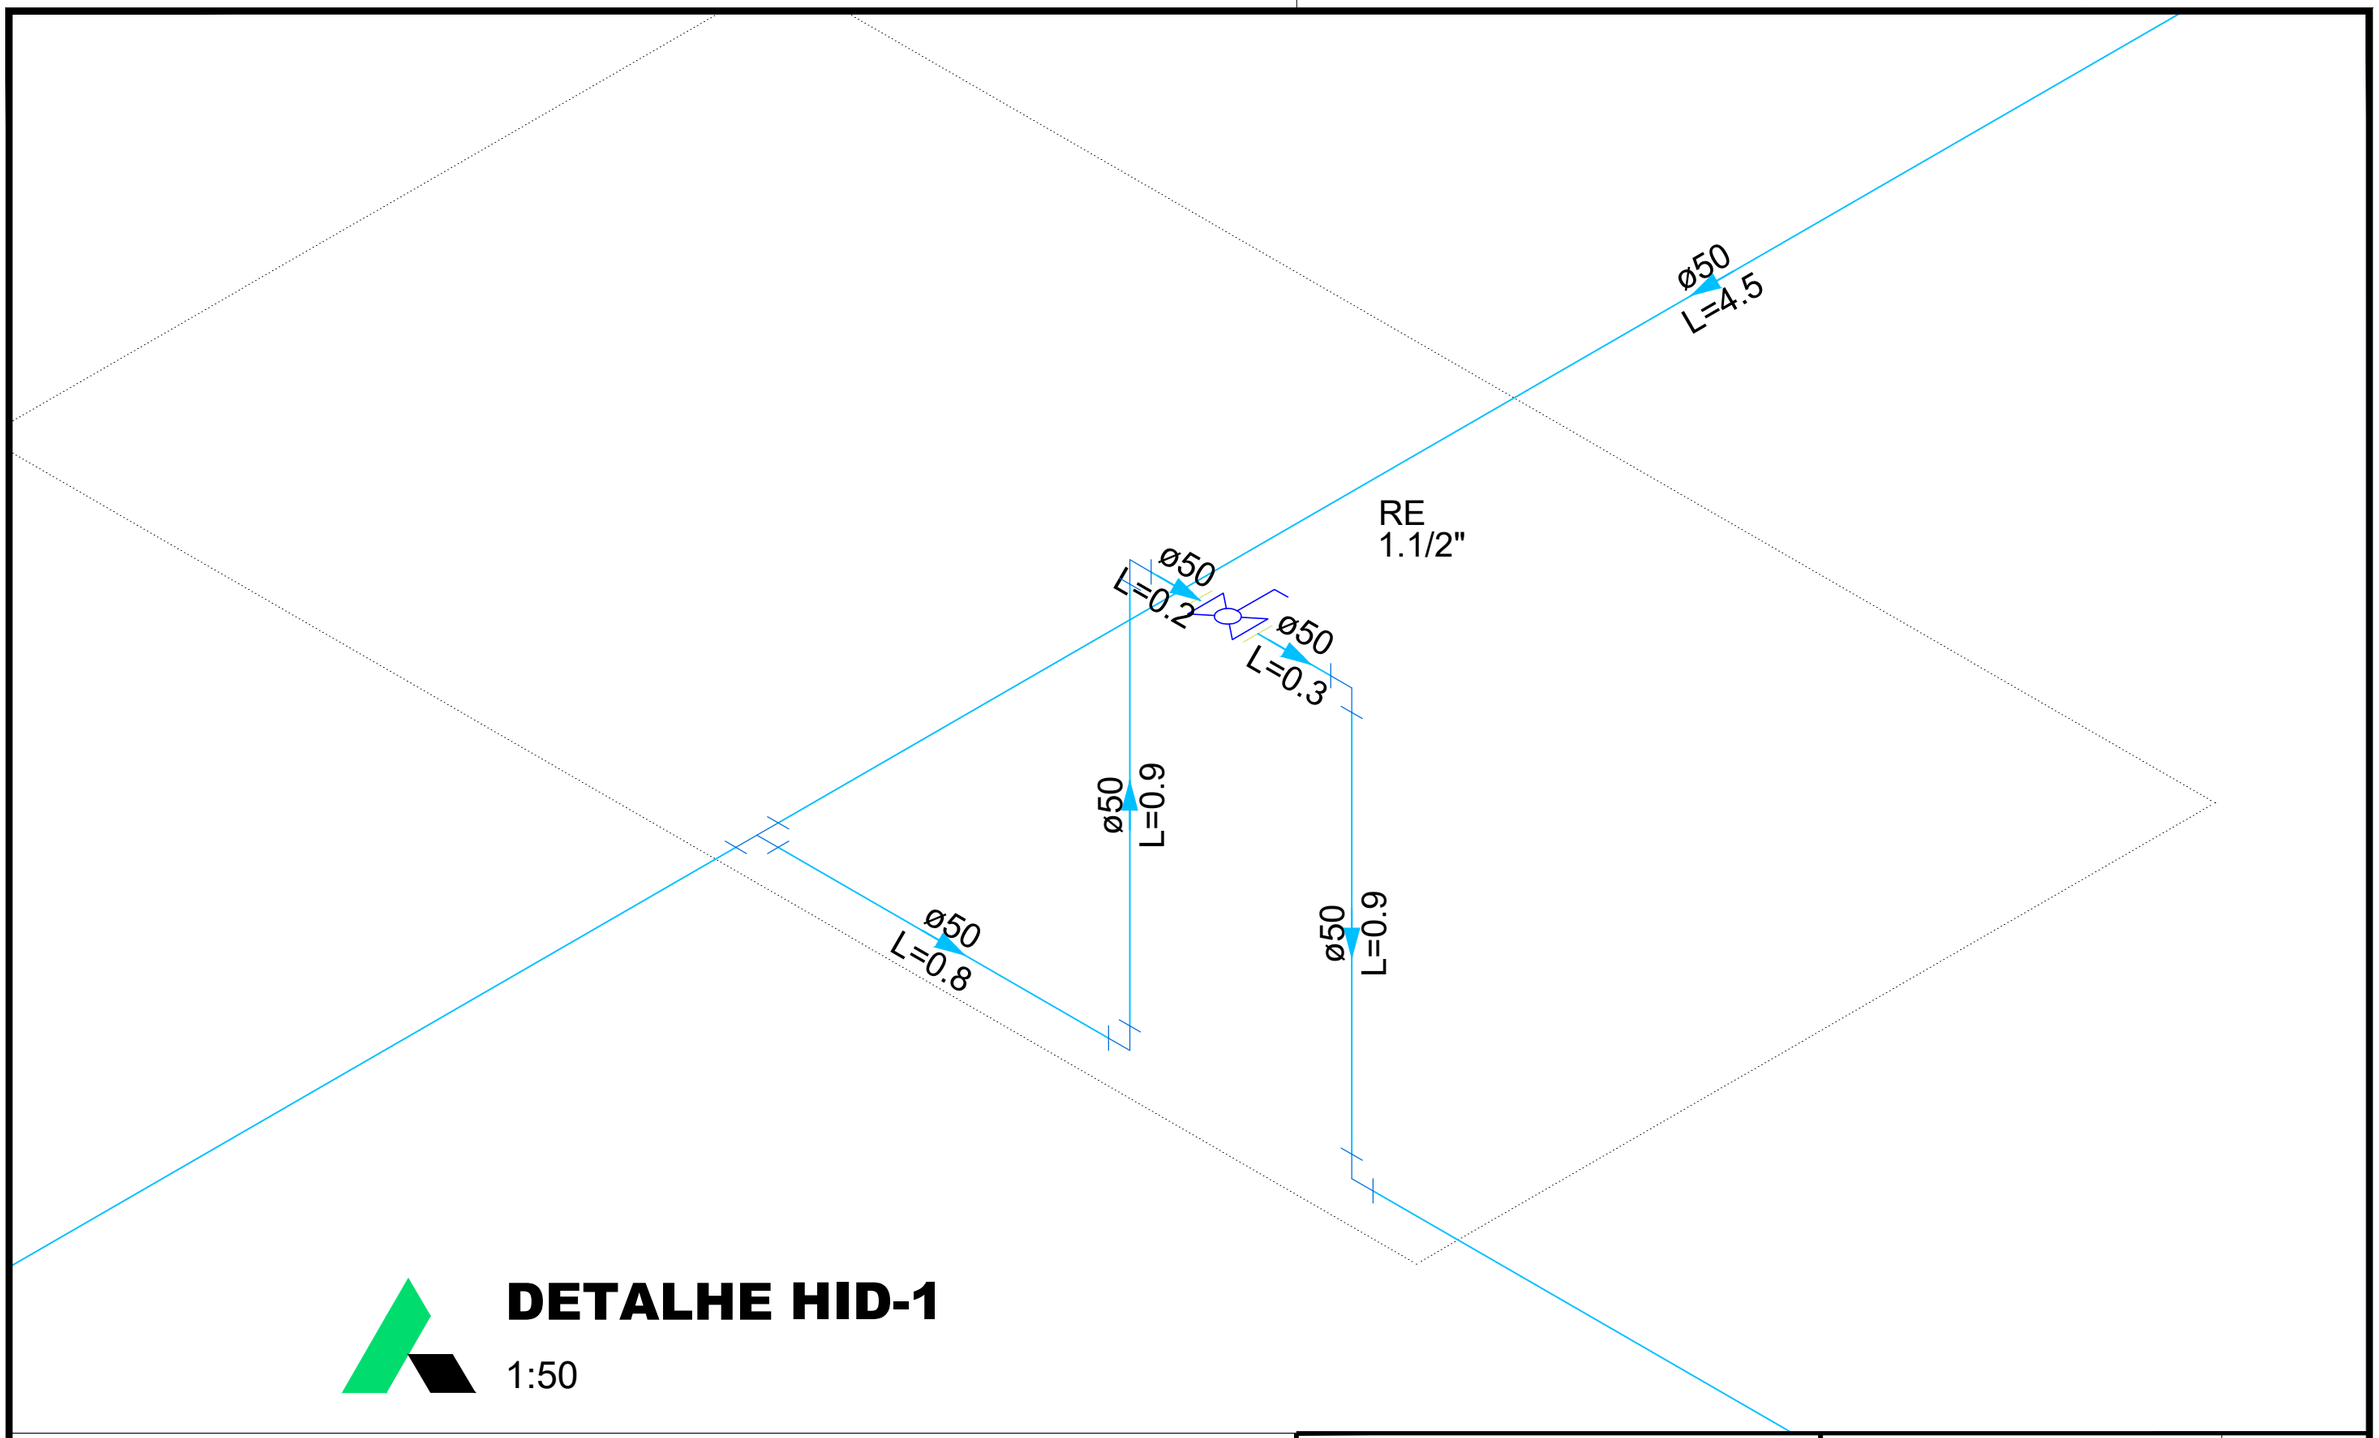

DETALHE HID-1

1:50

TRIBUNAL DE JUSTIÇA DO ESTADO DO AMAZONAS
SECRETARIA DE INFRAESTRUTURA
DESEMBARGADOR PRESIDENTE: JOMAR SAUNDERS FERNANDES

PROPRIETÁRIO: **TRIBUNAL DE JUSTIÇA DO ESTADO DO AMAZONAS**

LOCAL: MUNICÍPIO DE BOCA DO ACRE

OBRA: **FÓRUM DE BOCA DO ACRE**

FOLHA N.º

HID-01/12

ASSUNTO: DETALHAMENTO HIDRAULICO

ESCALA: INDICADA

DATA: 11/2025

DESENHO:

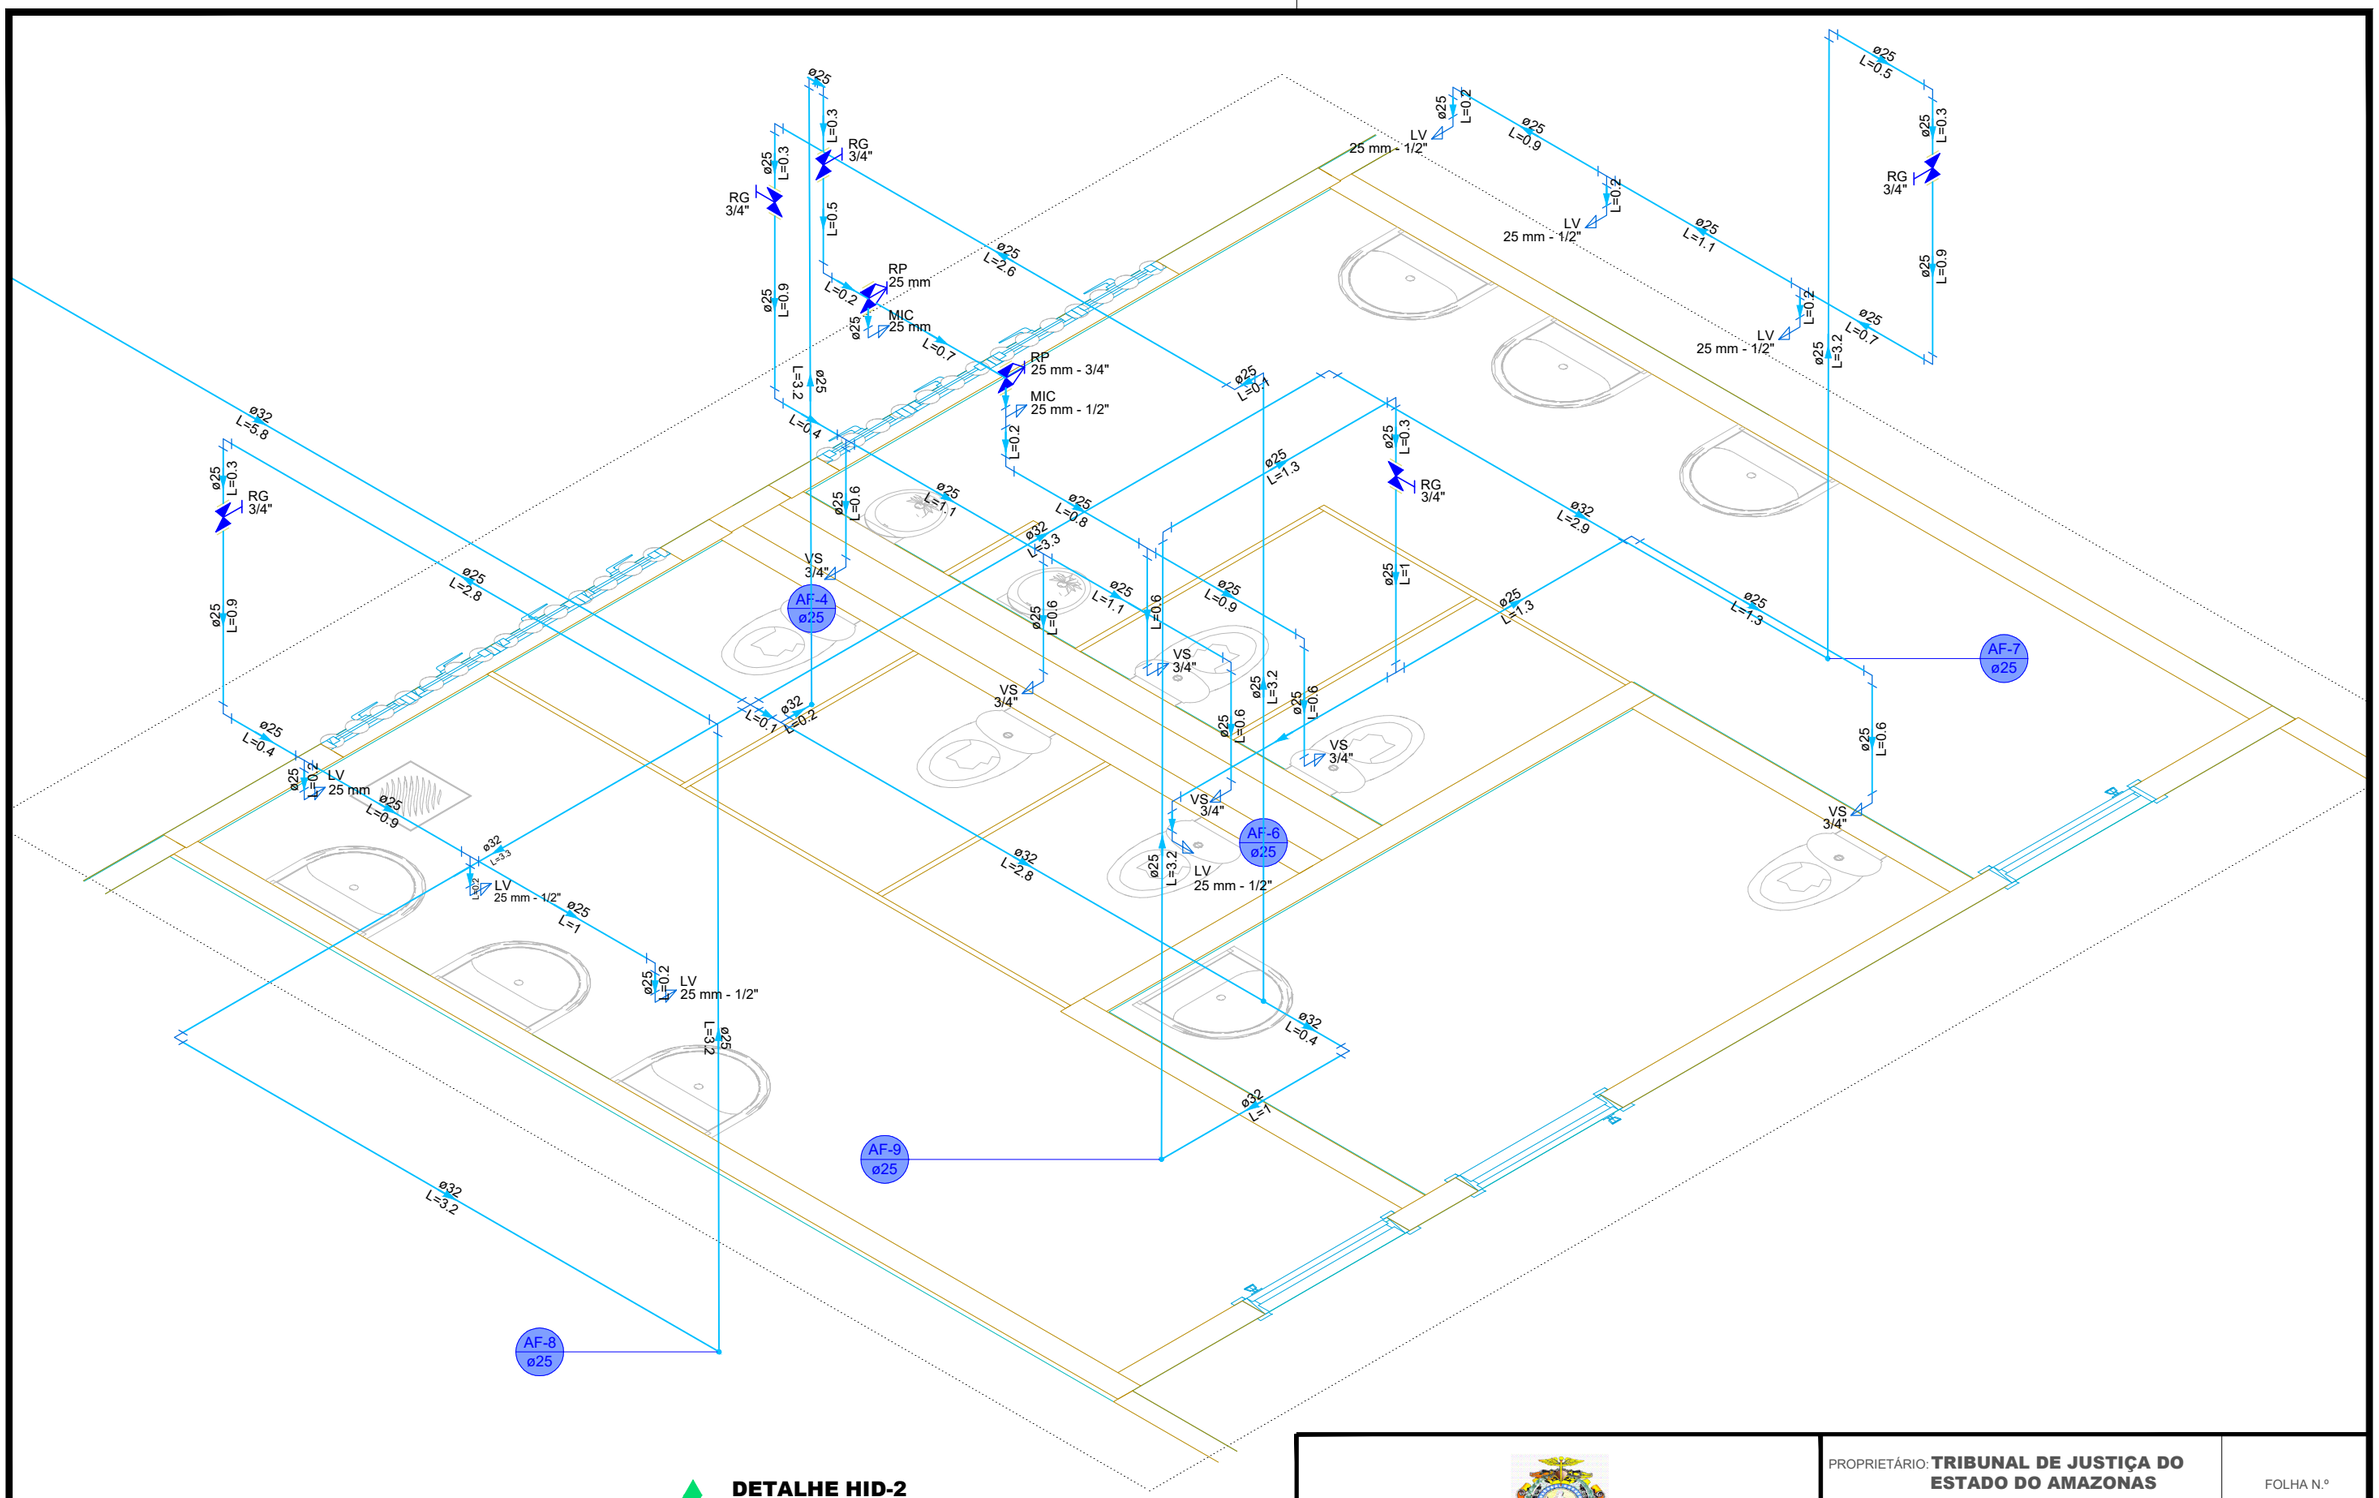

DETALHE HID-2
1:125

TRIBUNAL DE JUSTIÇA DO ESTADO DO AMAZONAS
SECRETARIA DE INFRAESTRUTURA
DESEMBARGADOR PRESIDENTE: JOMAR SAUNDERS FERNANDES

PROPRIETÁRIO: **TRIBUNAL DE JUSTIÇA DO ESTADO DO AMAZONAS**

LOCAL: MUNICÍPIO DE BOCA DO ACRE

OBRA: **FÓRUM DE BOCA DO ACRE**

FOLHA N.º **HID-02/12**

ASSUNTO: DETALHAMENTO HIDRAULICA

ESCALA: 1:125

DATA: 11/2025

DESENHO:

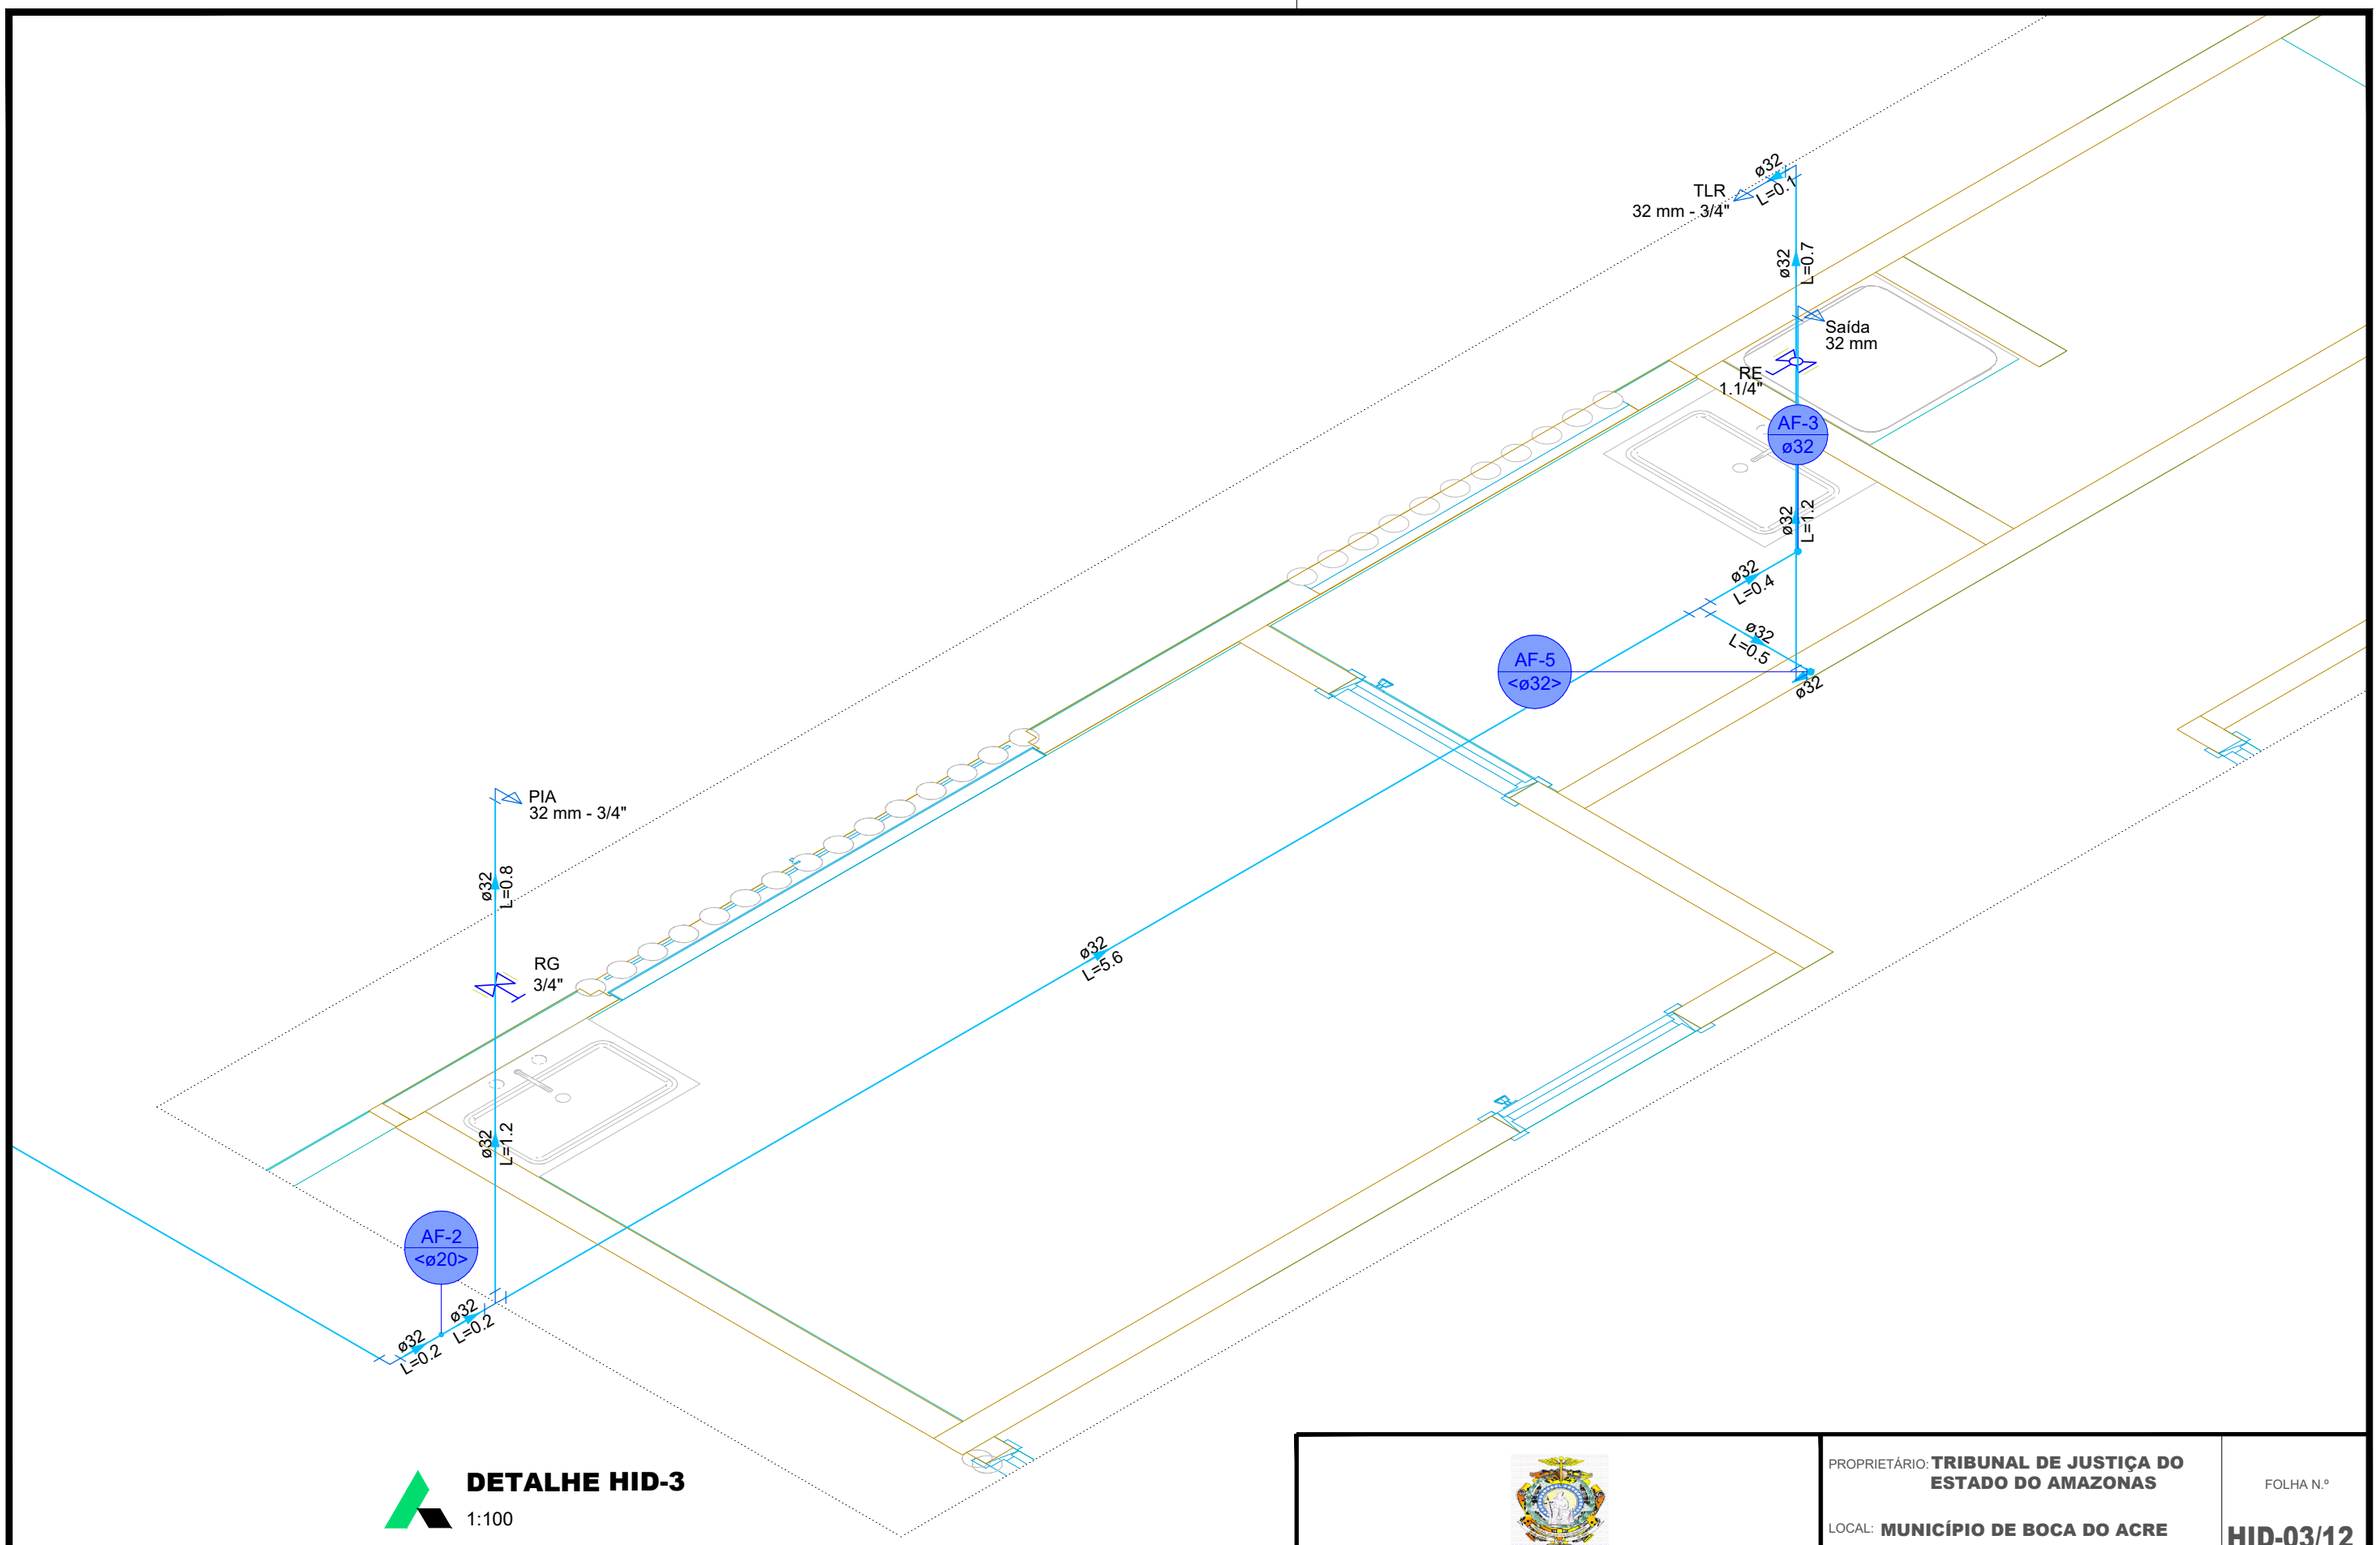

DETALHE HID-3

1:100

TRIBUNAL DE JUSTIÇA DO ESTADO DO AMAZONAS
SECRETARIA DE INFRAESTRUTURA
DESEMBARGADOR PRESIDENTE: JOMAR SAUNDERS FERNANDES

PROPRIETÁRIO: **TRIBUNAL DE JUSTIÇA DO ESTADO DO AMAZONAS**

LOCAL: **MUNICÍPIO DE BOCA DO ACRE**

OBRA: **FÓRUM DE BOCA DO ACRE**

FOLHA N.º
HID-03/12

ASSUNTO: DETALHAMENTO HIDRAULICO

ESCALA: 1:100
DATA: 11/2025

DESENHO:

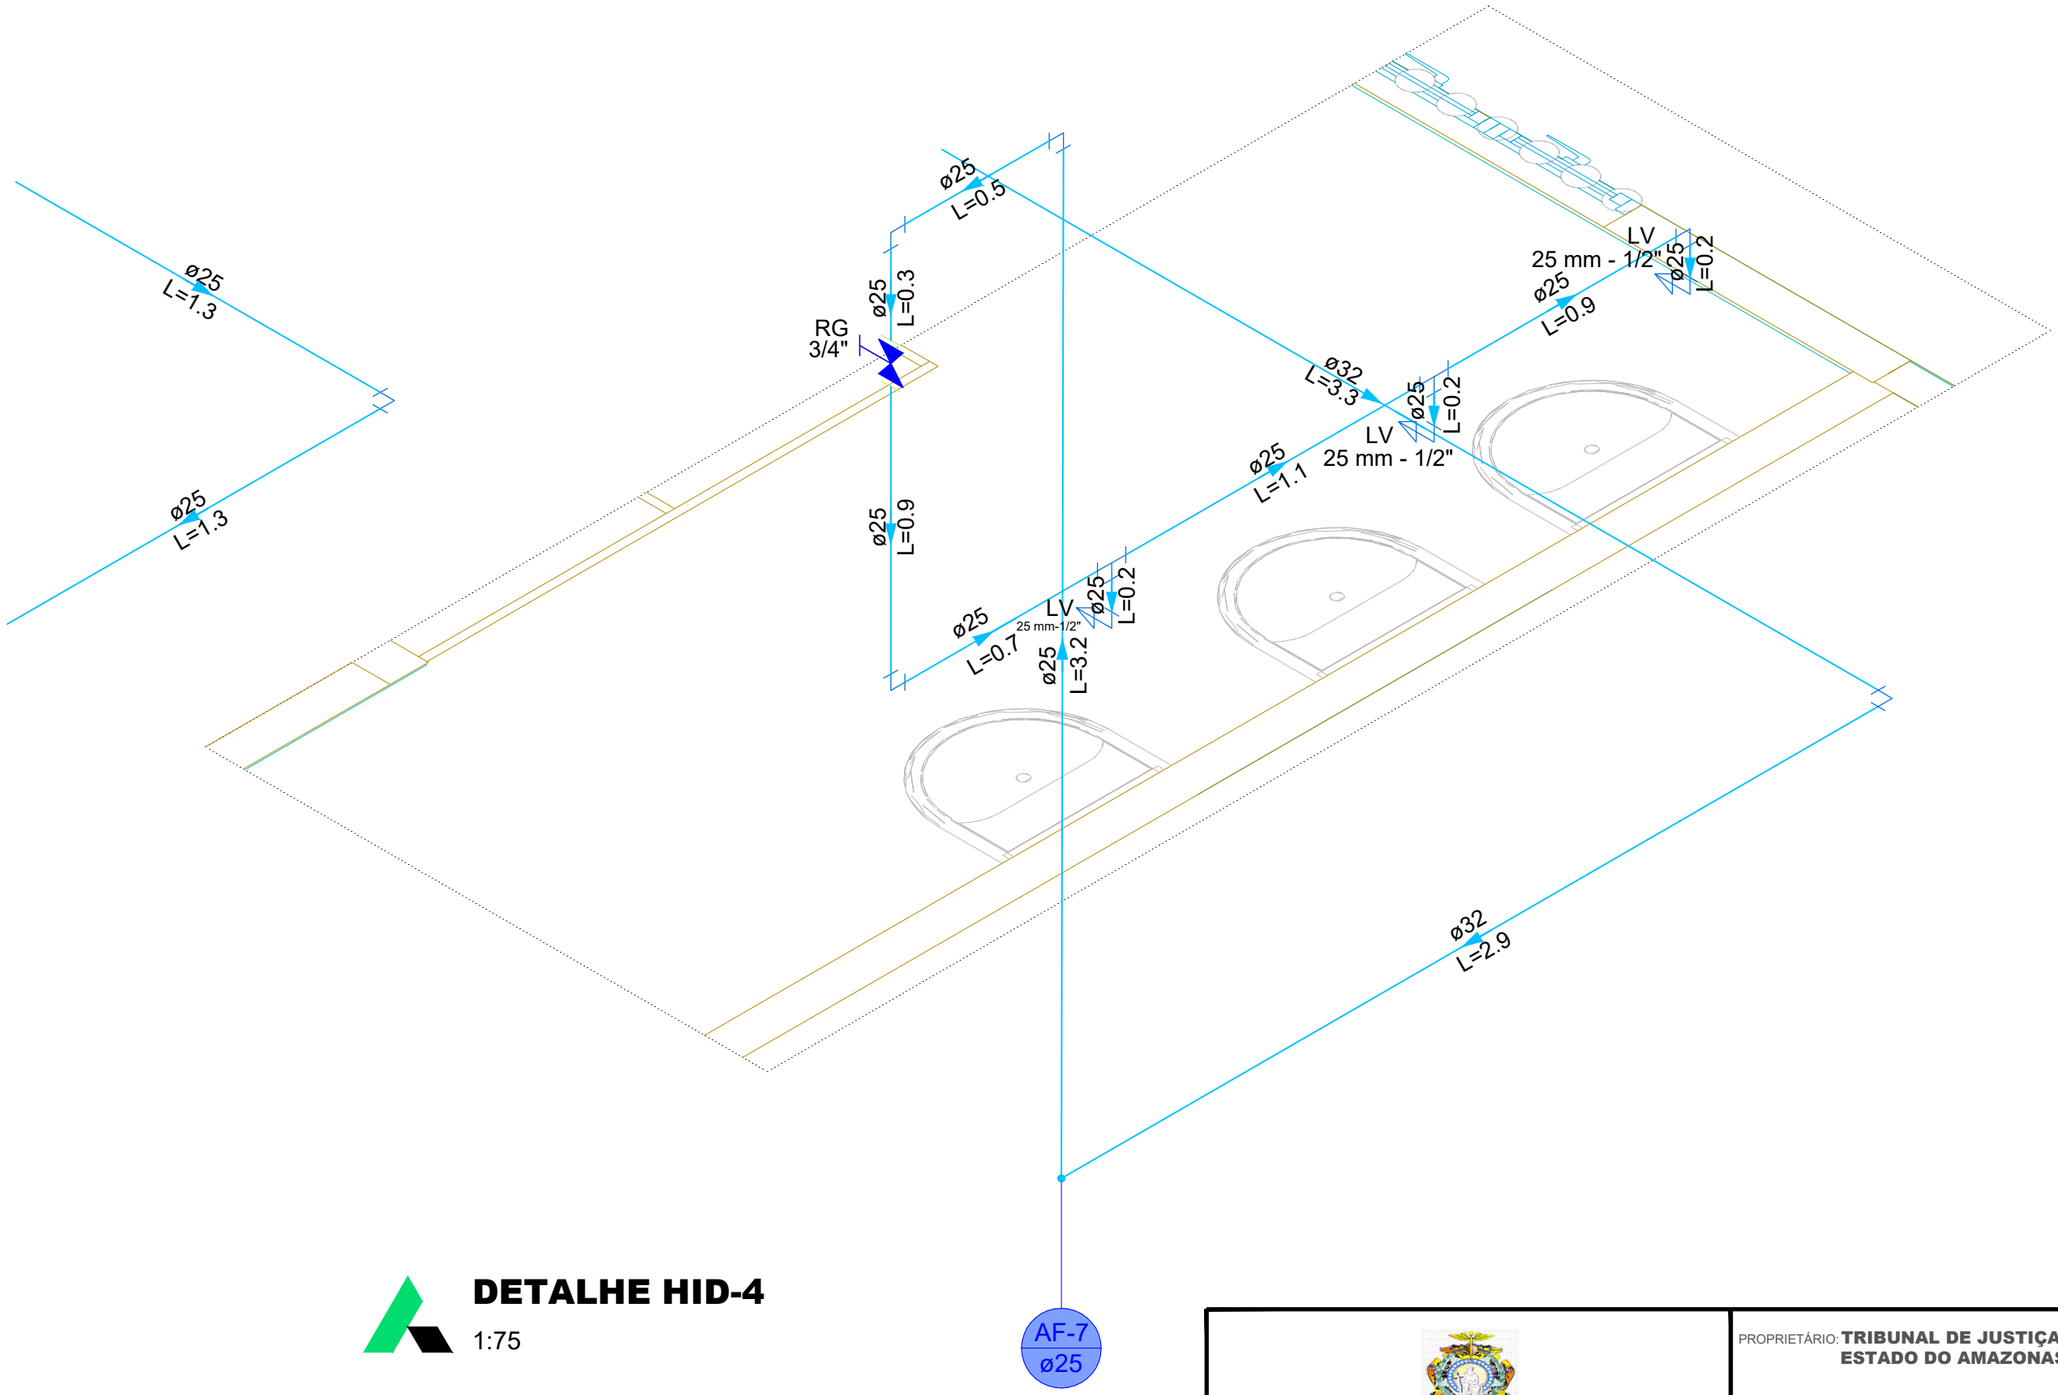

DETALHE HID-4

1:75

TRIBUNAL DE JUSTIÇA DO ESTADO DO AMAZONAS
SECRETARIA DE INFRAESTRUTURA
DESEMBARGADOR PRESIDENTE: JOMAR SAUNDERS FERNANDES

PROPRIETÁRIO: **TRIBUNAL DE JUSTIÇA DO ESTADO DO AMAZONAS**

LOCAL: **MUNICÍPIO DE BOCA DO ACRE**

OBRA: **FÓRUM DE BOCA DO ACRE**

FOLHA N.º **HID-04/12**

ASSUNTO: DETALHAMENTO HIDRAULICO

ESCALA: 1:75

DATA: 11/2025

DESENHO:

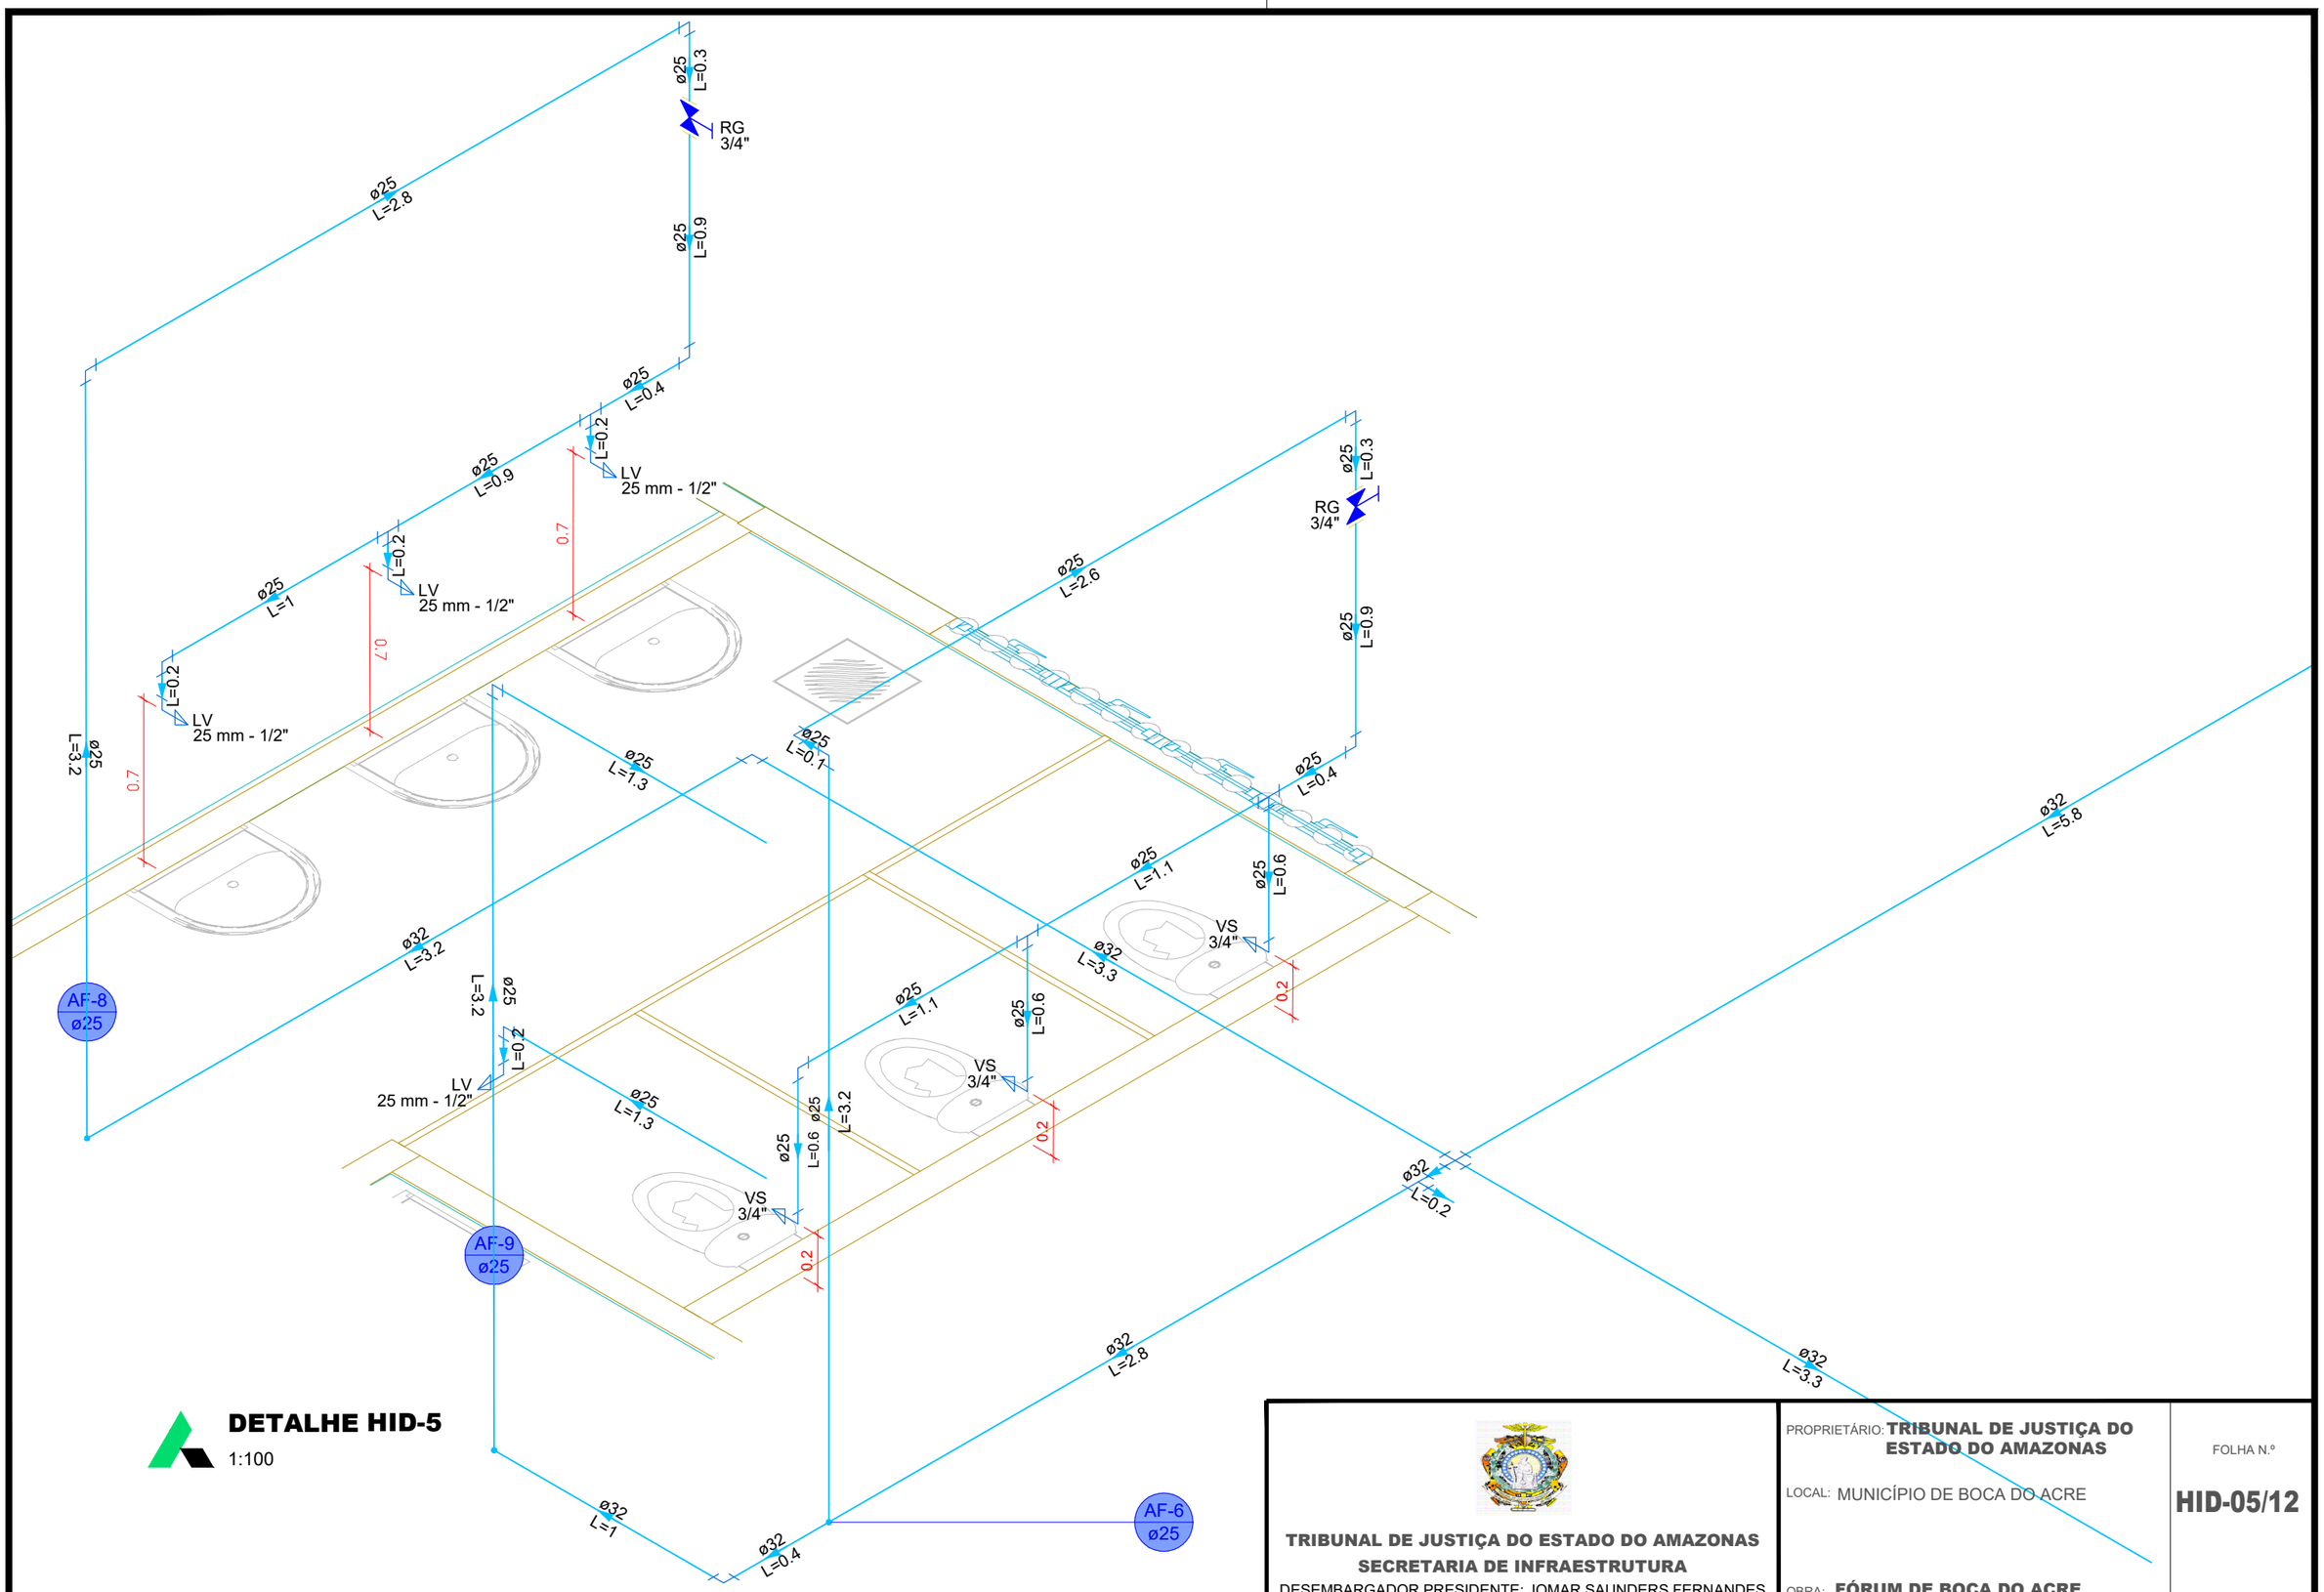

DETALHE HID-5

1:100

TRIBUNAL DE JUSTIÇA DO ESTADO DO AMAZONAS
SECRETARIA DE INFRAESTRUTURA
DESEMBARGADOR PRESIDENTE: JOMAR SAUNDERS FERNANDES

PROPRIETÁRIO: **TRIBUNAL DE JUSTIÇA DO ESTADO DO AMAZONAS**

LOCAL: MUNICÍPIO DE BOCA DO ACRE

OBRA: **FÓRUM DE BOCA DO ACRE**

FOLHA N.º **HID-05/12**

ASSUNTO: DETALHAMENTO HIDRAULICA

ESCALA: 1:100
DATA: 11/2025

DESENHO:

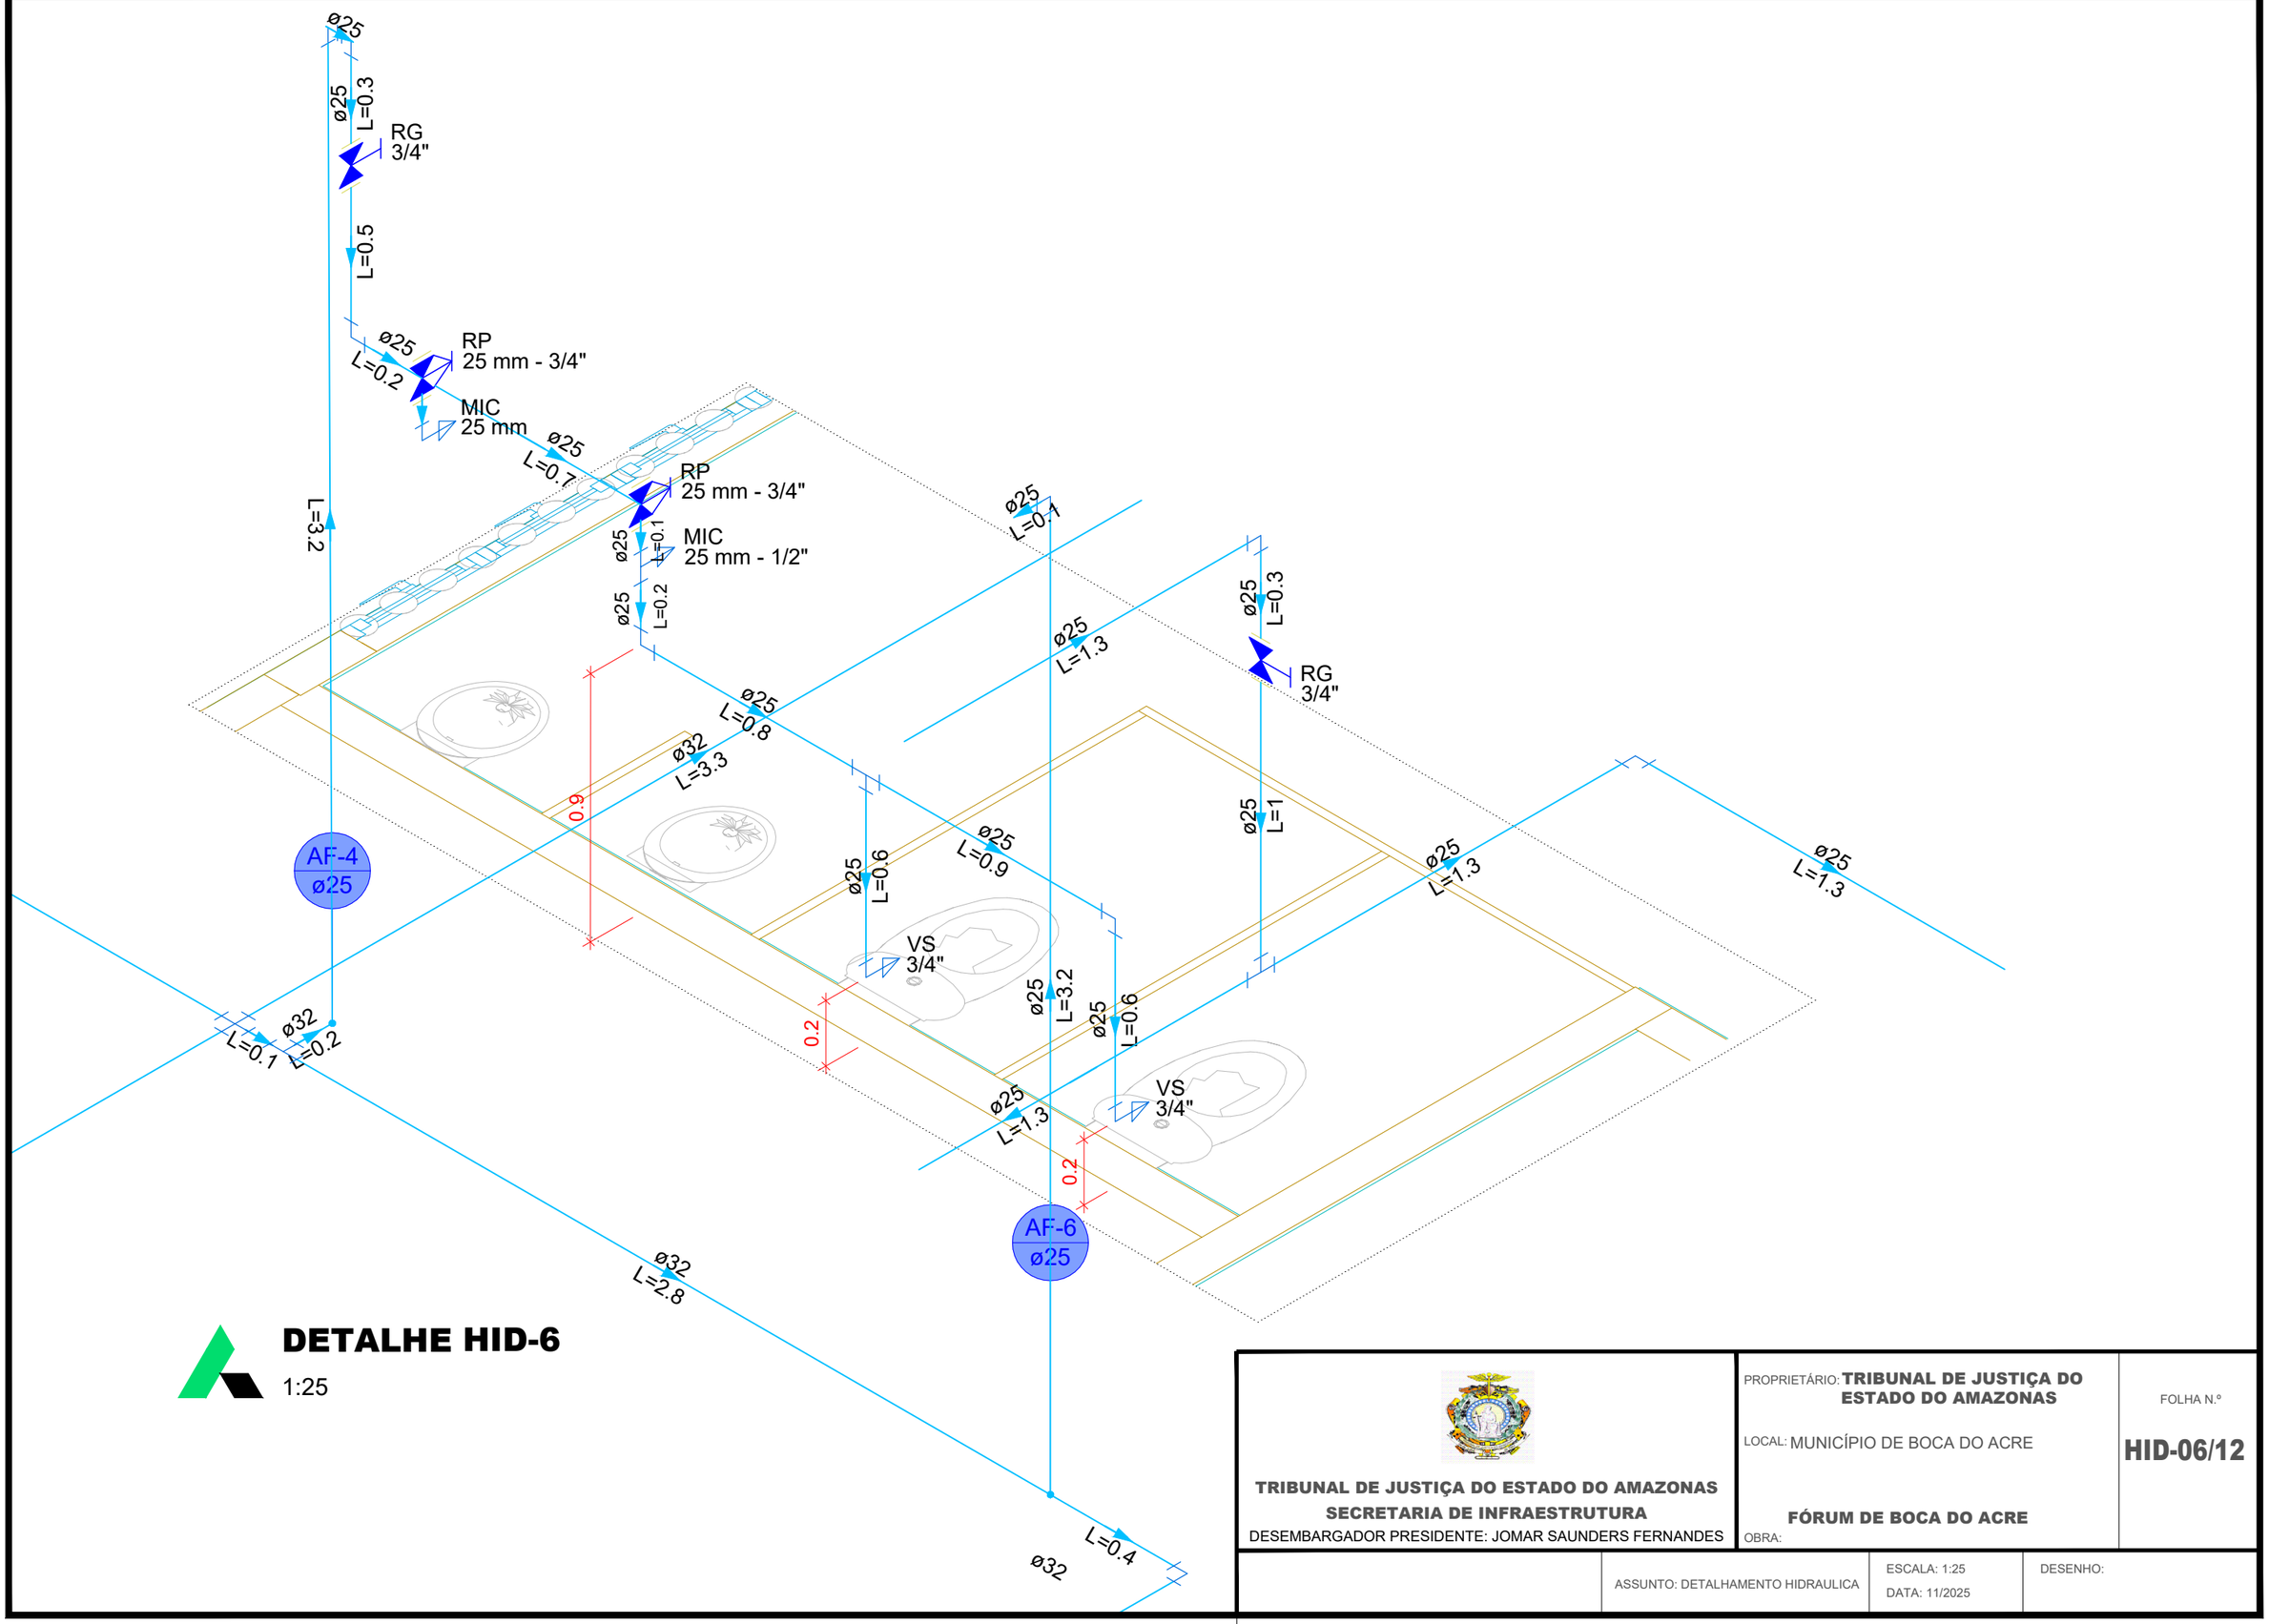

DETALHE HID-6

1:25

TRIBUNAL DE JUSTIÇA DO ESTADO DO AMAZONAS
SECRETARIA DE INFRAESTRUTURA
DESEMBARGADOR PRESIDENTE: JOMAR SAUNDERS FERNANDES

PROPRIETÁRIO: **TRIBUNAL DE JUSTIÇA DO ESTADO DO AMAZONAS**

LOCAL: MUNICÍPIO DE BOCA DO ACRE

FÓRUM DE BOCA DO ACRE

OBRA:

FOLHA N.º **HID-06/12**

ASSUNTO: DETALHAMENTO HIDRAULICA

ESCALA: 1:25

DATA: 11/2025

DESENHO:

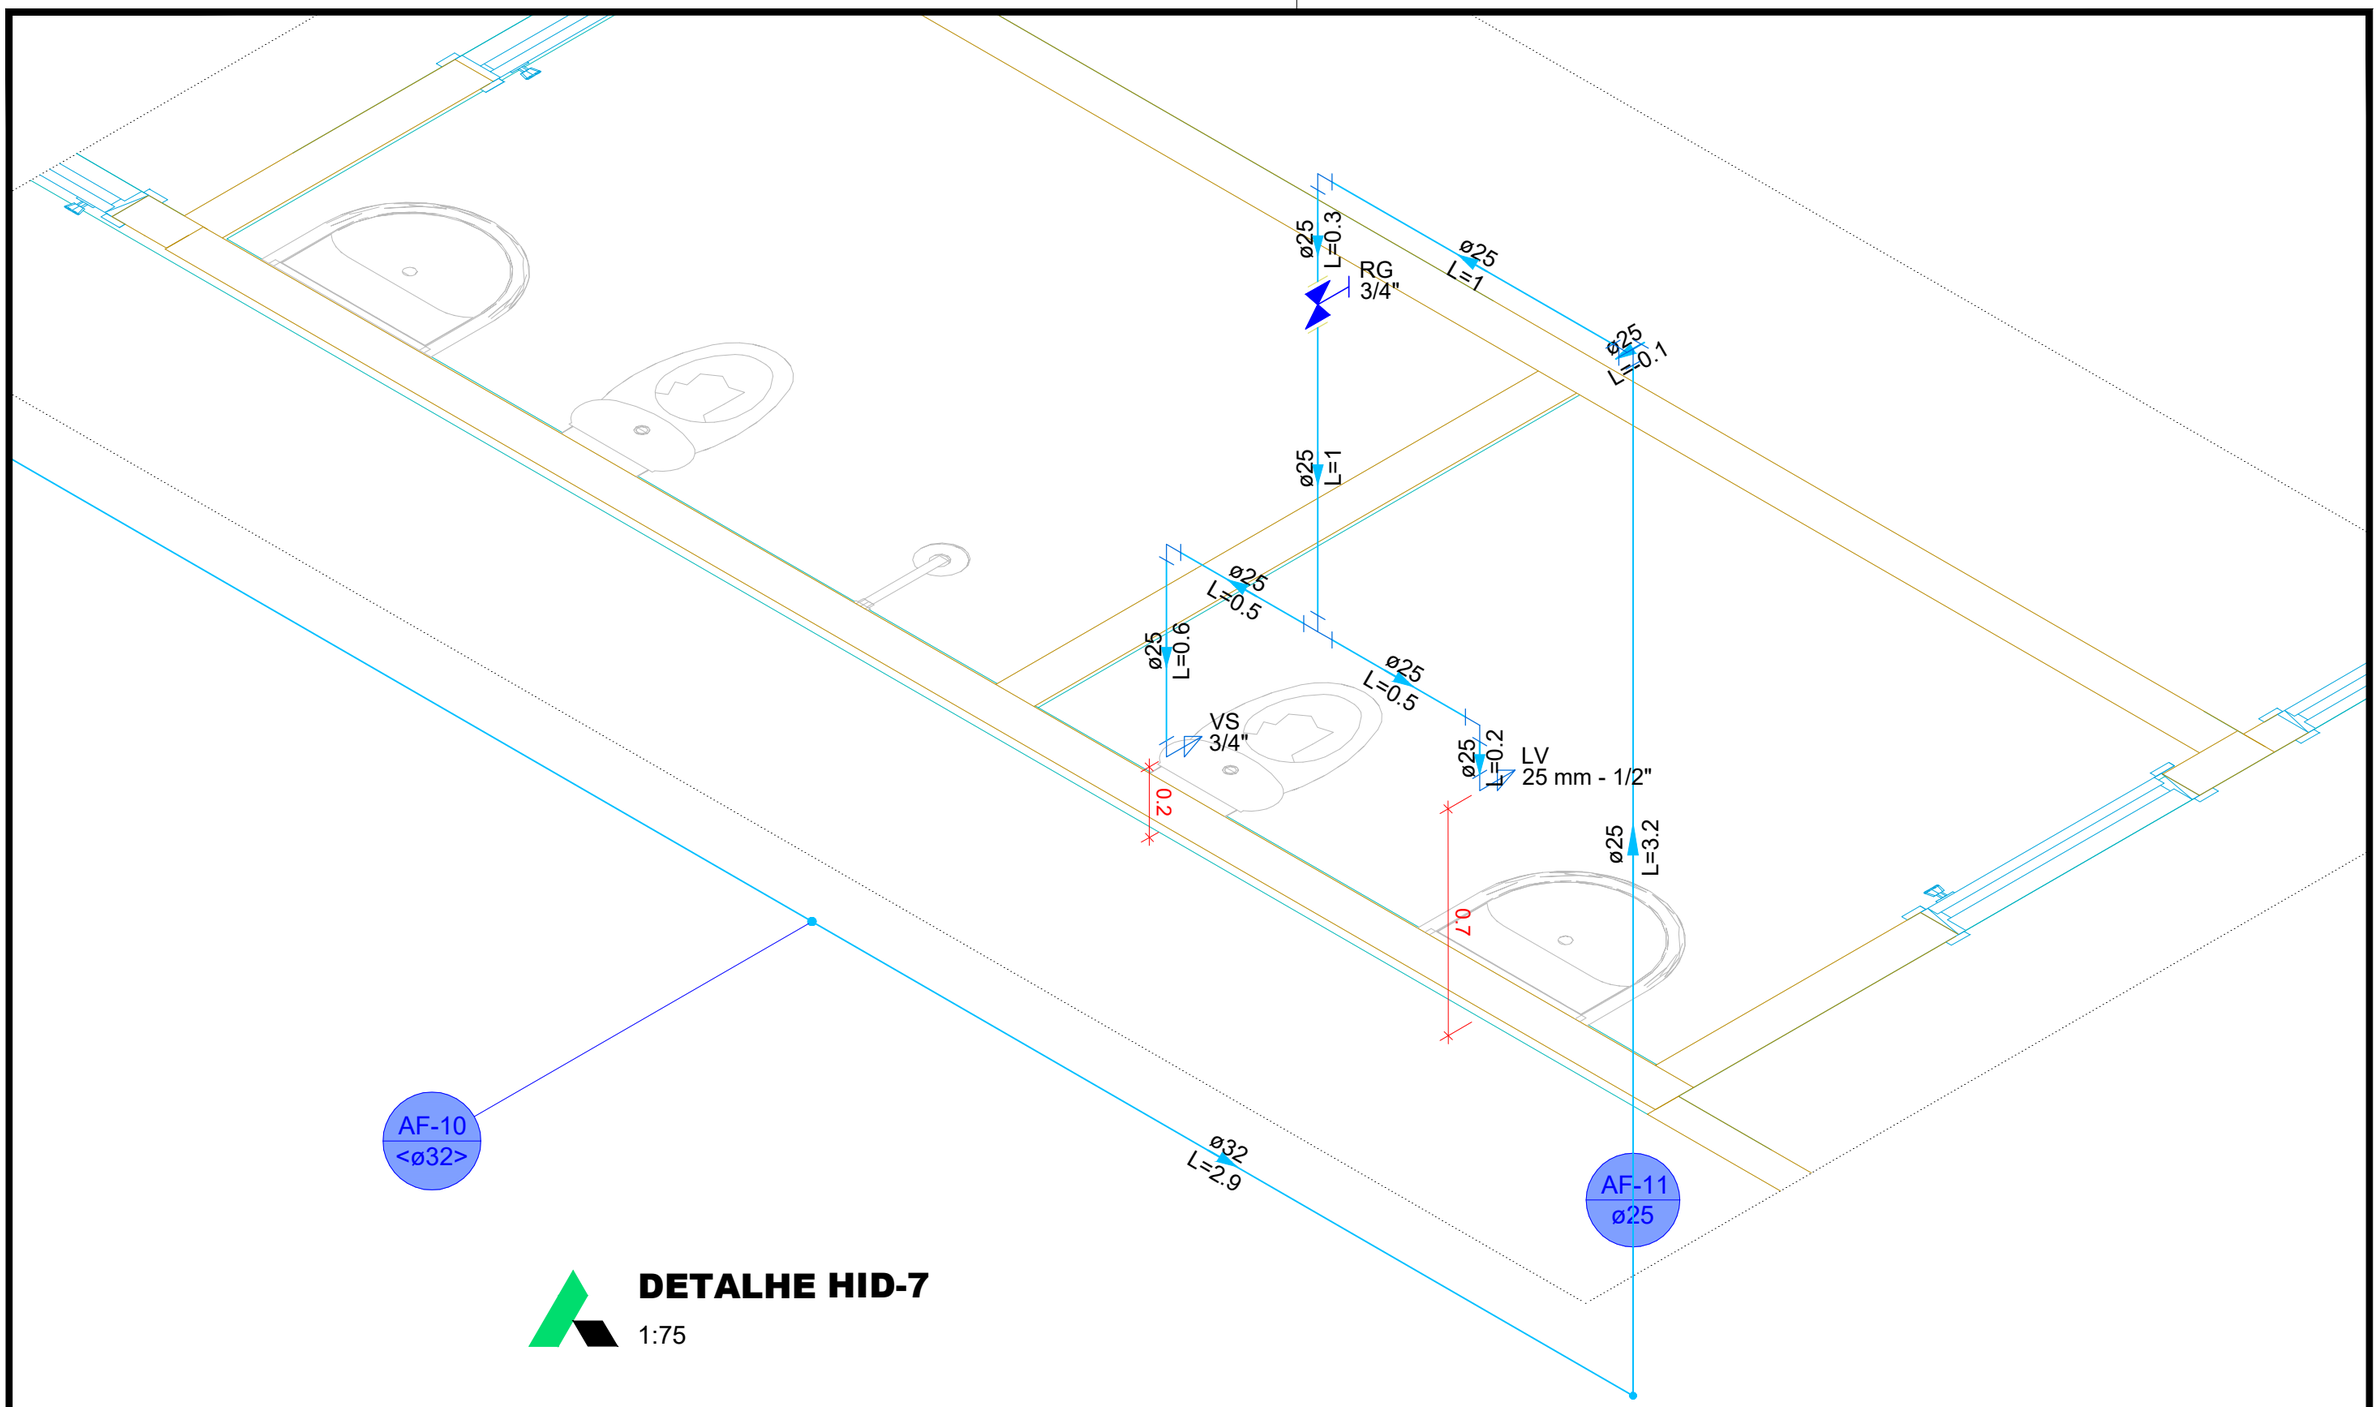

DETALHE HID-7

1:75

TRIBUNAL DE JUSTIÇA DO ESTADO DO AMAZONAS
SECRETARIA DE INFRAESTRUTURA
DESEMBARGADOR PRESIDENTE: JOMAR SAUNDERS FERNANDES

PROPRIETÁRIO: **TRIBUNAL DE JUSTIÇA DO ESTADO DO AMAZONAS**

LOCAL: MUNICÍPIO DE BOCA DO ACRE

OBRA: **FÓRUM DE BOCA DO ACRE**

FOLHA N.º **HID-07/12**

ASSUNTO: DETALHAMENTO HIDRAULICA

ESCALA: 1:75

DATA: 11/2025

DESENHO:

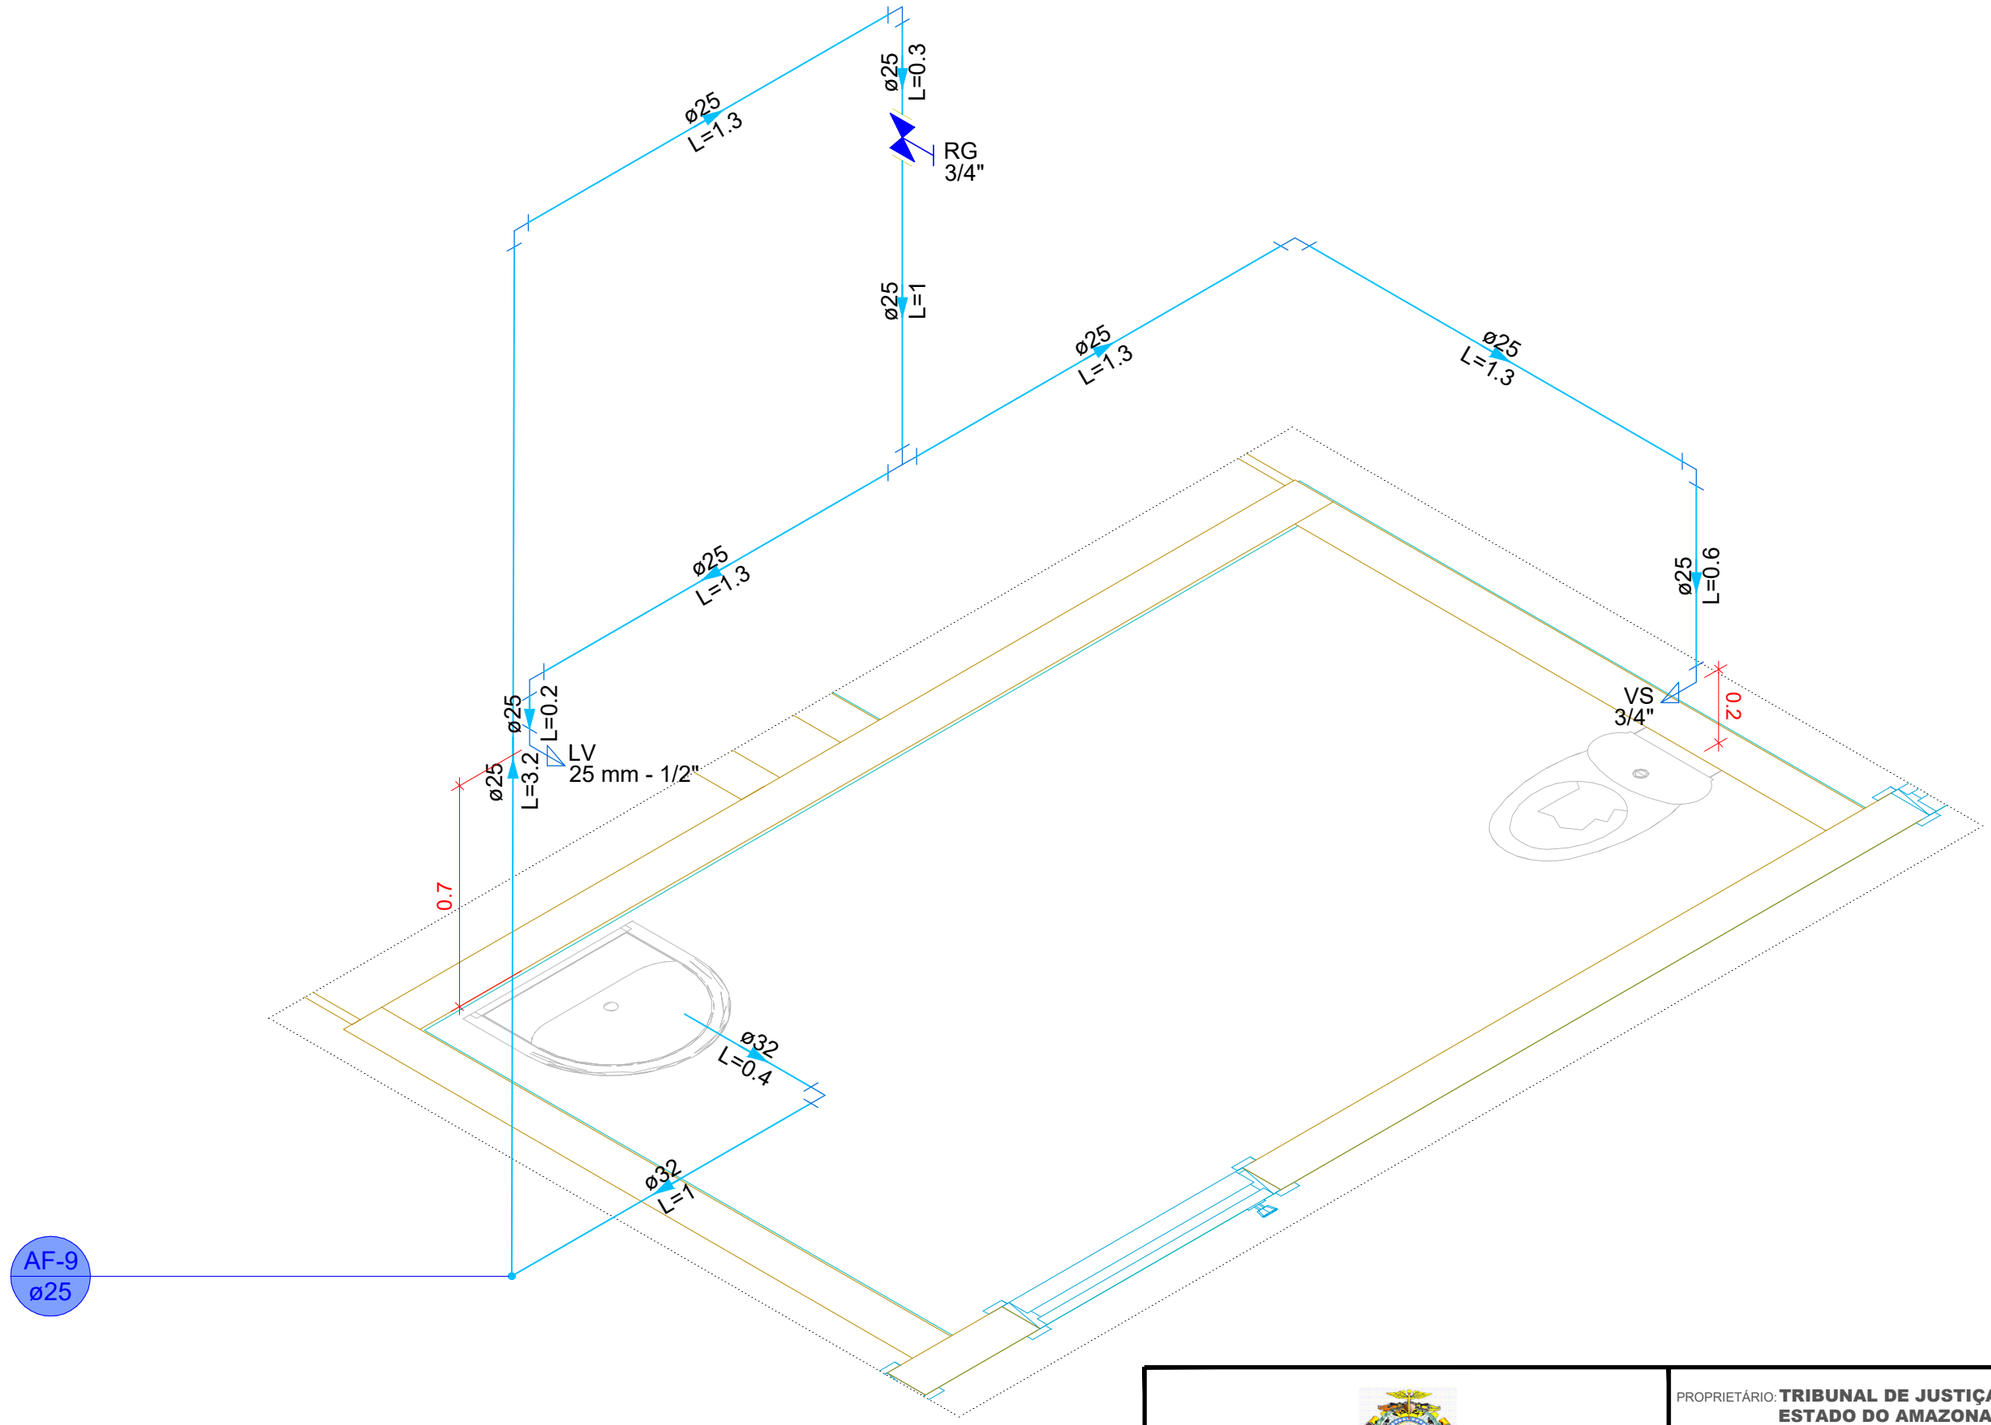

DETALHE HID-8

1:75

TRIBUNAL DE JUSTIÇA DO ESTADO DO AMAZONAS
SECRETARIA DE INFRAESTRUTURA
DESEMBARGADOR PRESIDENTE: JOMAR SAUNDERS FERNANDES

PROPRIETÁRIO: **TRIBUNAL DE JUSTIÇA DO ESTADO DO AMAZONAS**

LOCAL: MUNICÍPIO DE BOCA DO ACRE

OBRA: **FÓRUM DE BOCA DO ACRE**

FOLHA N.º **HID-08/12**

ASSUNTO: DETALHAMENTO HIDRAULICA

ESCALA: 1:75

DATA: 11/2025

DESENHO:

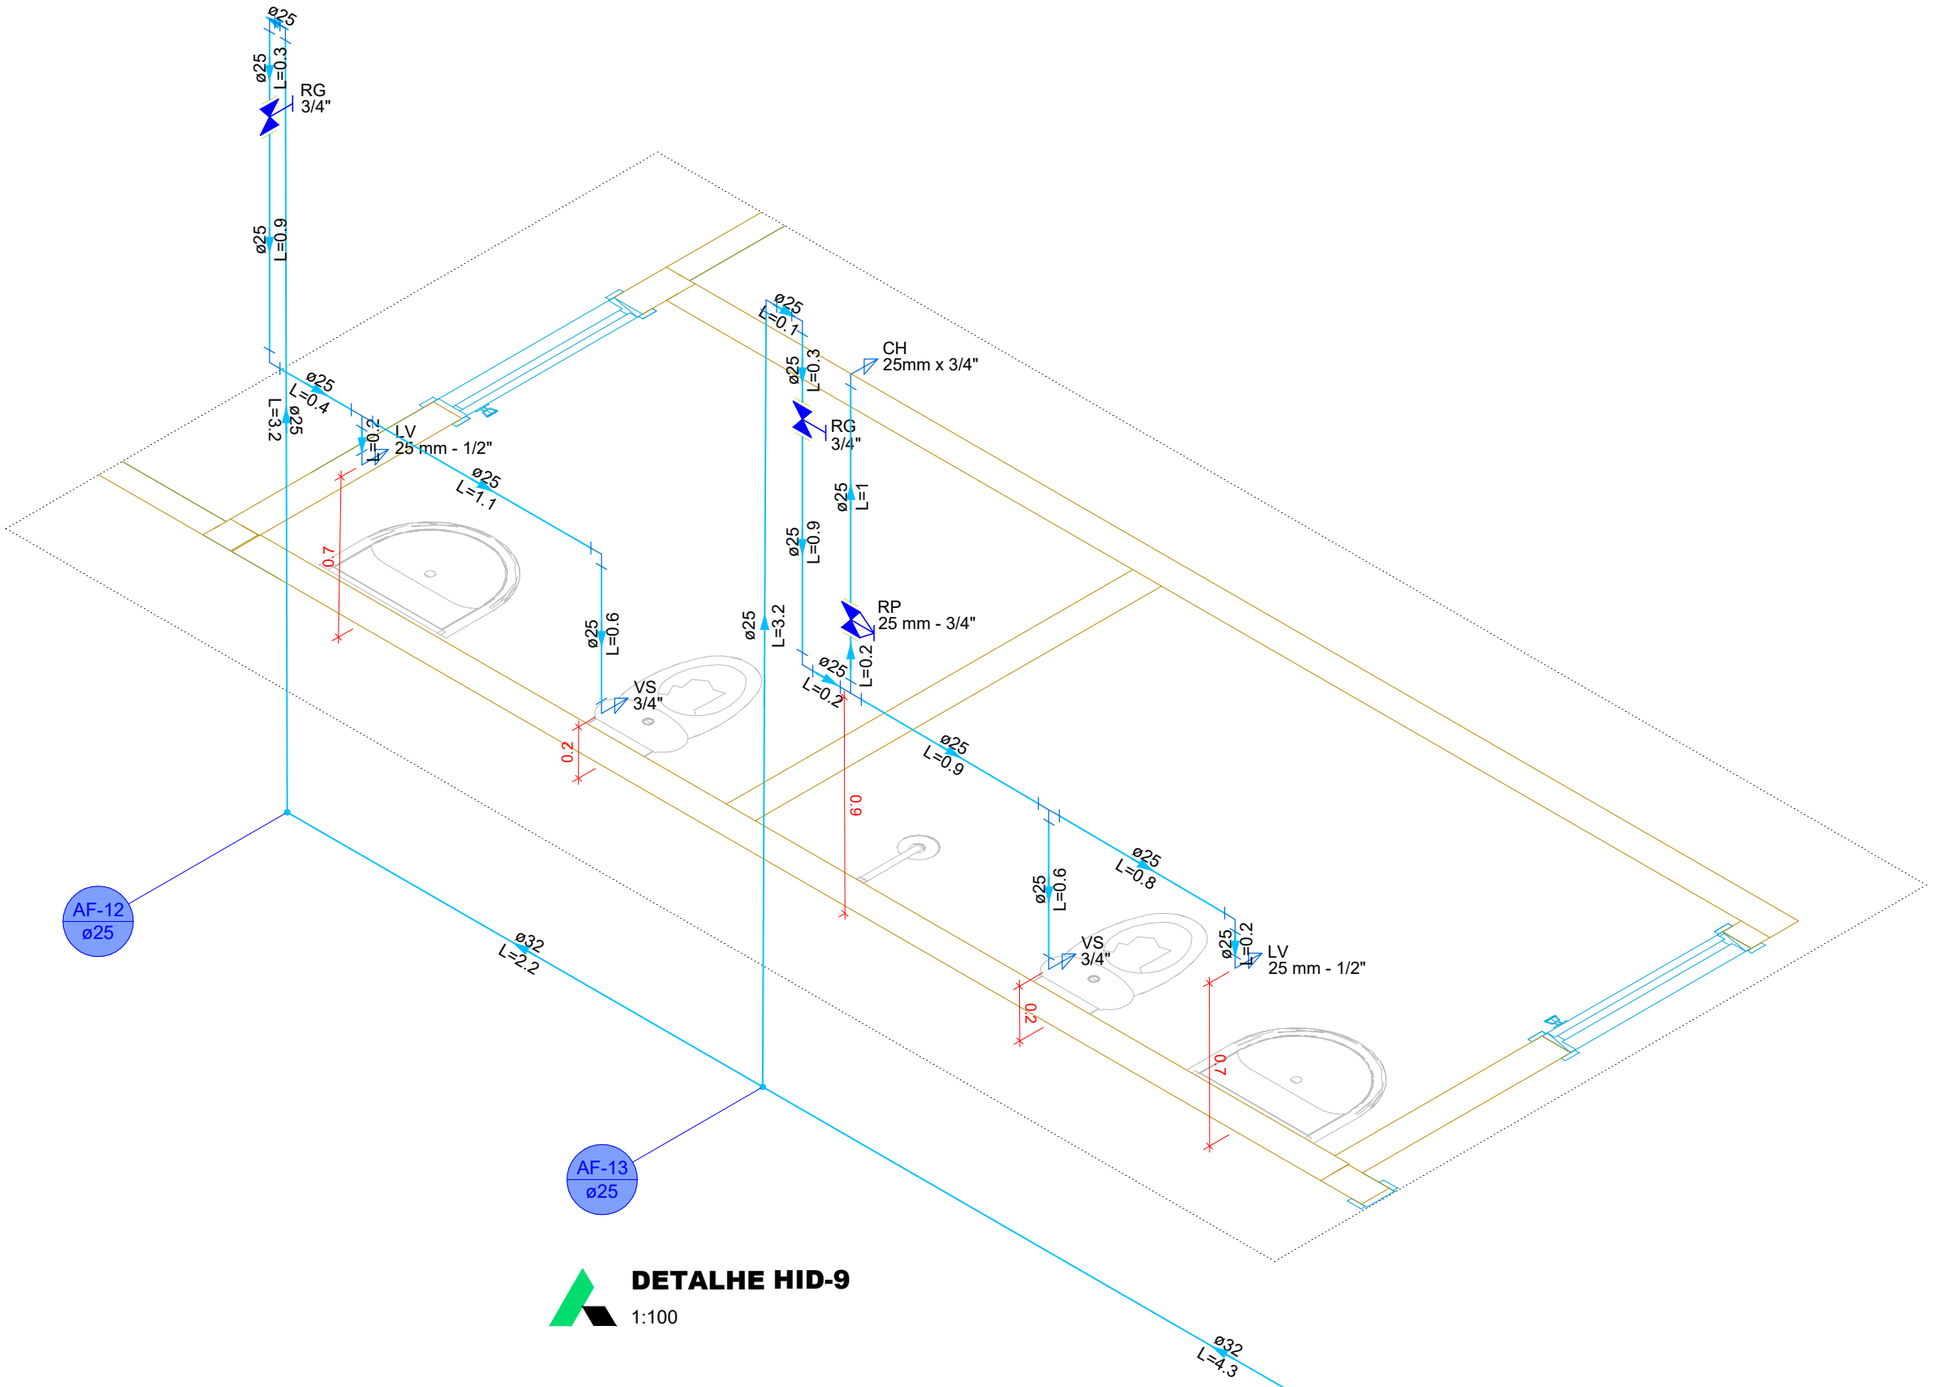

DETALHE HID-9

1:100

TRIBUNAL DE JUSTIÇA DO ESTADO DO AMAZONAS
SECRETARIA DE INFRAESTRUTURA
DESEMBARGADOR PRESIDENTE: JOMAR SAUNDERS FERNANDES

PROPRIETÁRIO: **TRIBUNAL DE JUSTIÇA DO ESTADO DO AMAZONAS**

LOCAL: FÓRUM DE BOCA DO ACRE

OBRA: **FÓRUM DE BOCA DO ACRE**

FOLHA N.º **HID-09/12**

ASSUNTO: DETALHAMENTO HIDRAULICA

ESCALA: 1:100

DATA: 11/2025

DESENHO:

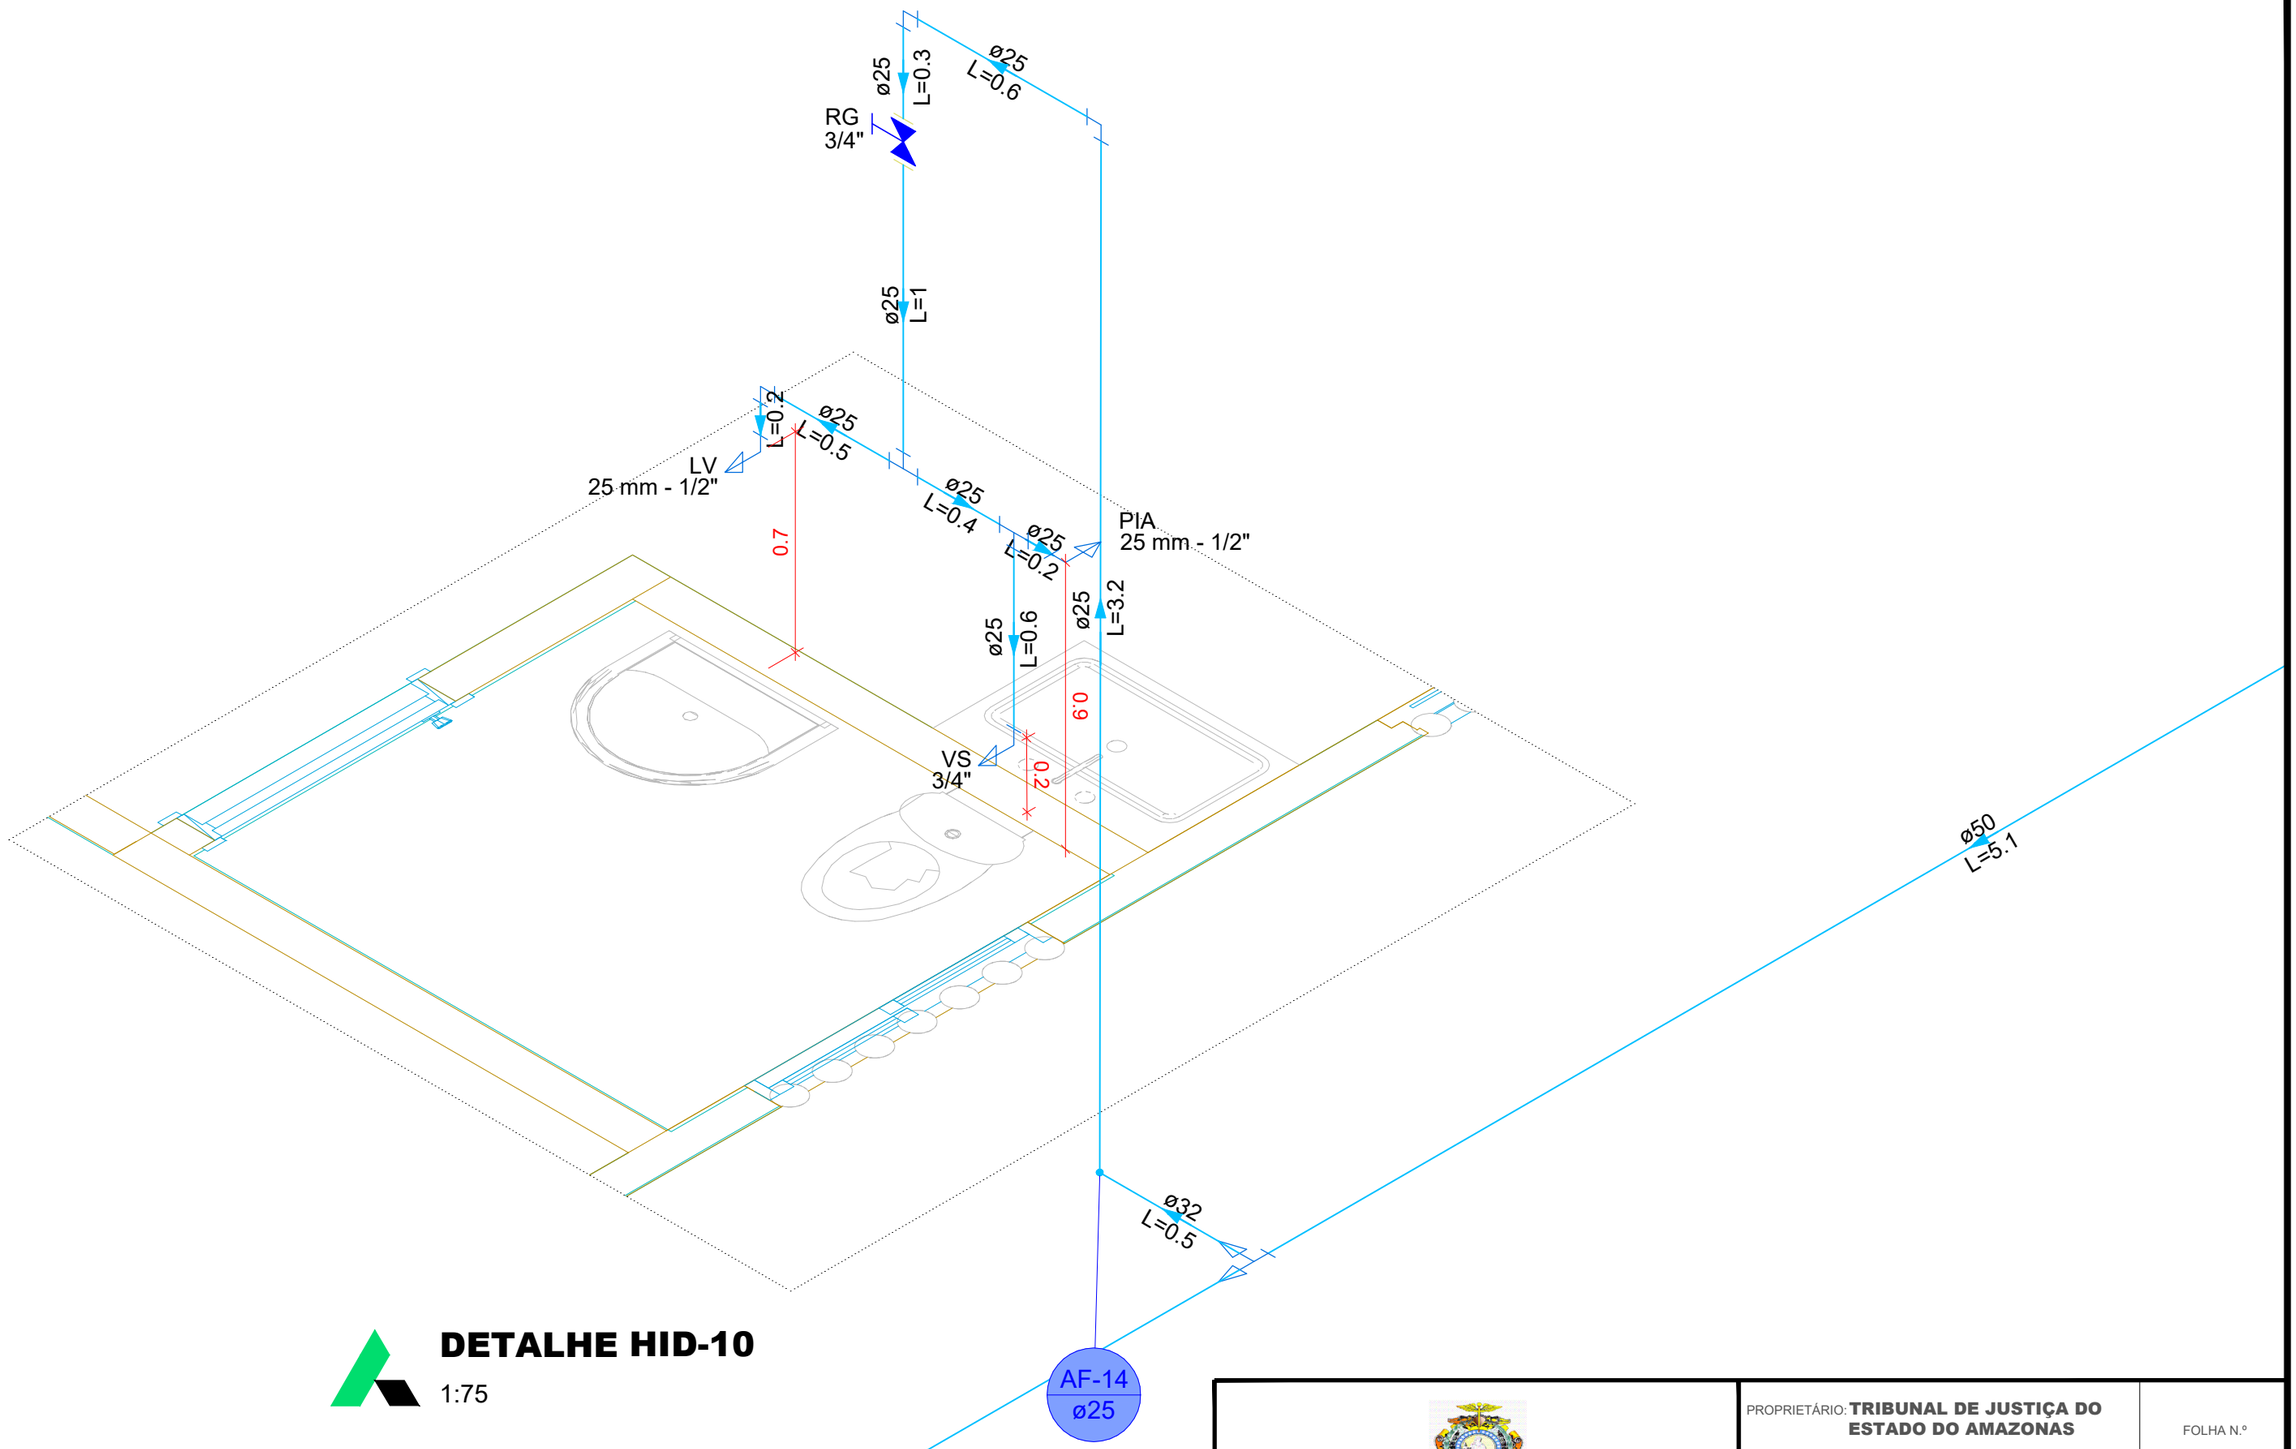

DETALHE HID-10

1:75

TRIBUNAL DE JUSTIÇA DO ESTADO DO AMAZONAS SECRETARIA DE INFRAESTRUTURA DESEMBARGADOR PRESIDENTE: JOMAR SAUNDERS FERNANDES	PROPRIETÁRIO: **TRIBUNAL DE JUSTIÇA DO ESTADO DO AMAZONAS** LOCAL: MUNICÍPIO DE BOCA DO ACRE OBRA: **FÓRUM DE BOCA DO ACRE**	FOLHA N.º **HID-10/12**	
	ASSUNTO: DETALHAMENTO HIDRAULICA	ESCALA: 1:75 DATA: 11/2025	DESENHO:

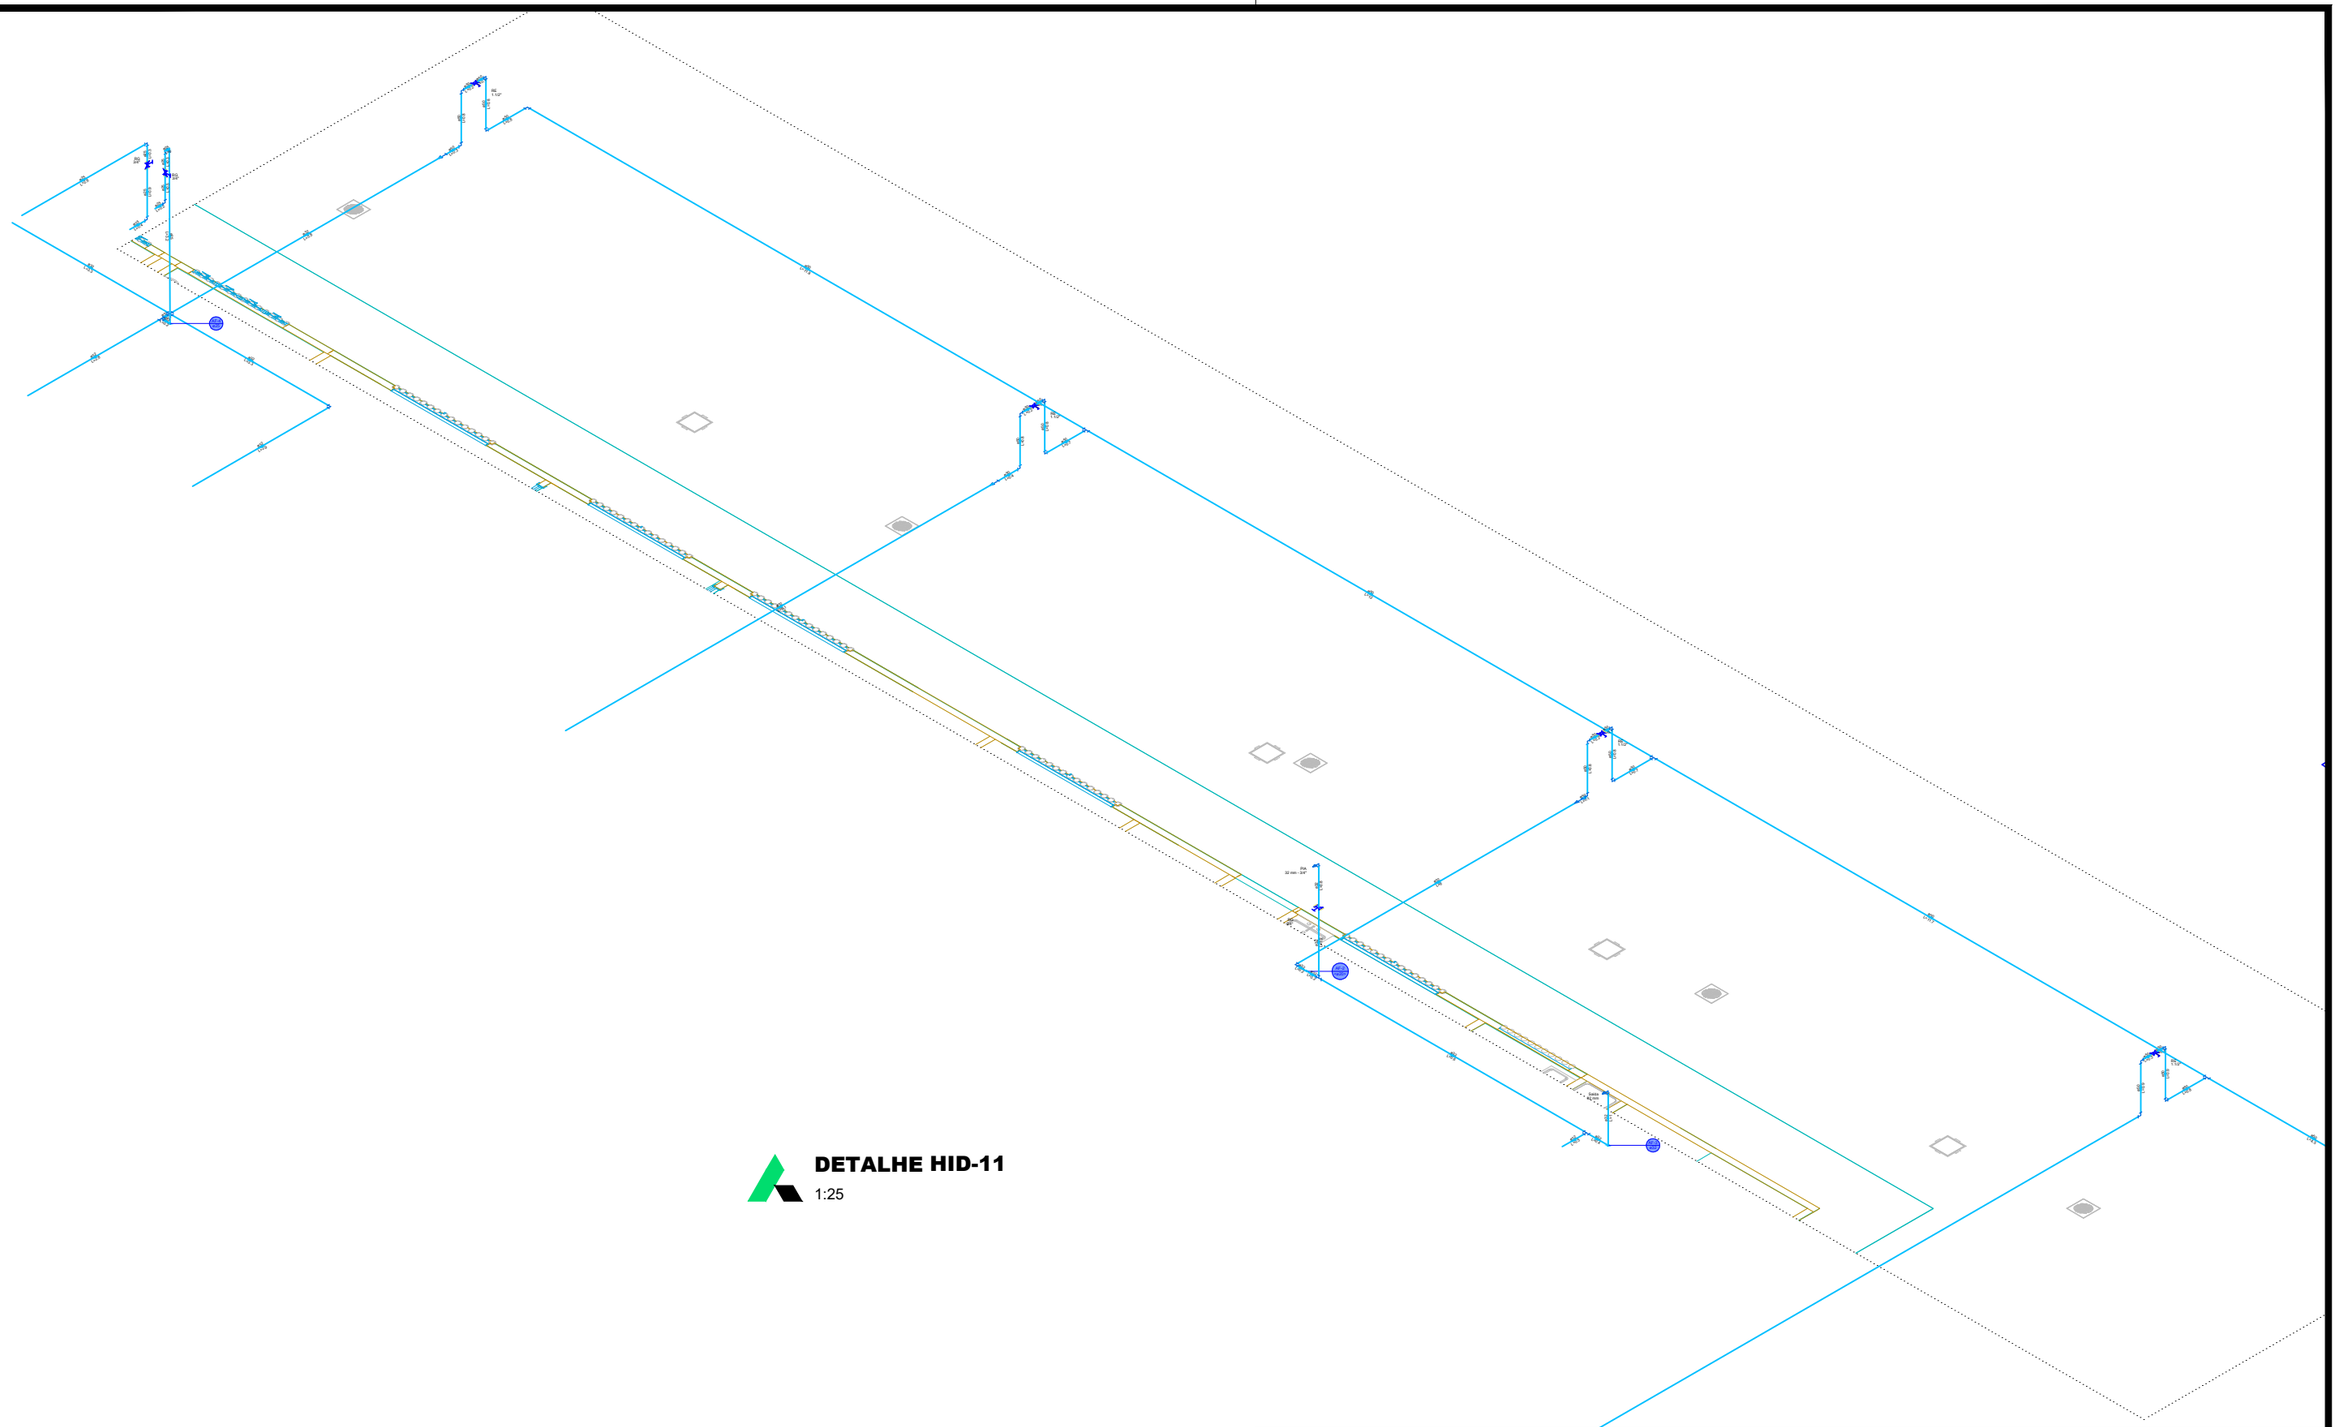

DETALHE HID-11
1:25

TRIBUNAL DE JUSTIÇA DO ESTADO DO AMAZONAS
SECRETARIA DE INFRAESTRUTURA
DESEMBARGADOR PRESIDENTE: JOMAR SAUNDERS FERNANDES

PROPRIETÁRIO: **TRIBUNAL DE JUSTIÇA DO ESTADO DO AMAZONAS**

LOCAL: MUNICÍPIO DE URUCURITUBA

OBRA: **FÓRUM DE URUCURITUBA**

FOLHA N.º
HID-11/12

ENDEREÇO: Av. André Araújo, S/N - Aleixo - CEP 69060-000

ASSUNTO: DETALHAMENTO HIDRAULICA

ESCALA: INDICADA
DATA: 06/2025

DESENHO:

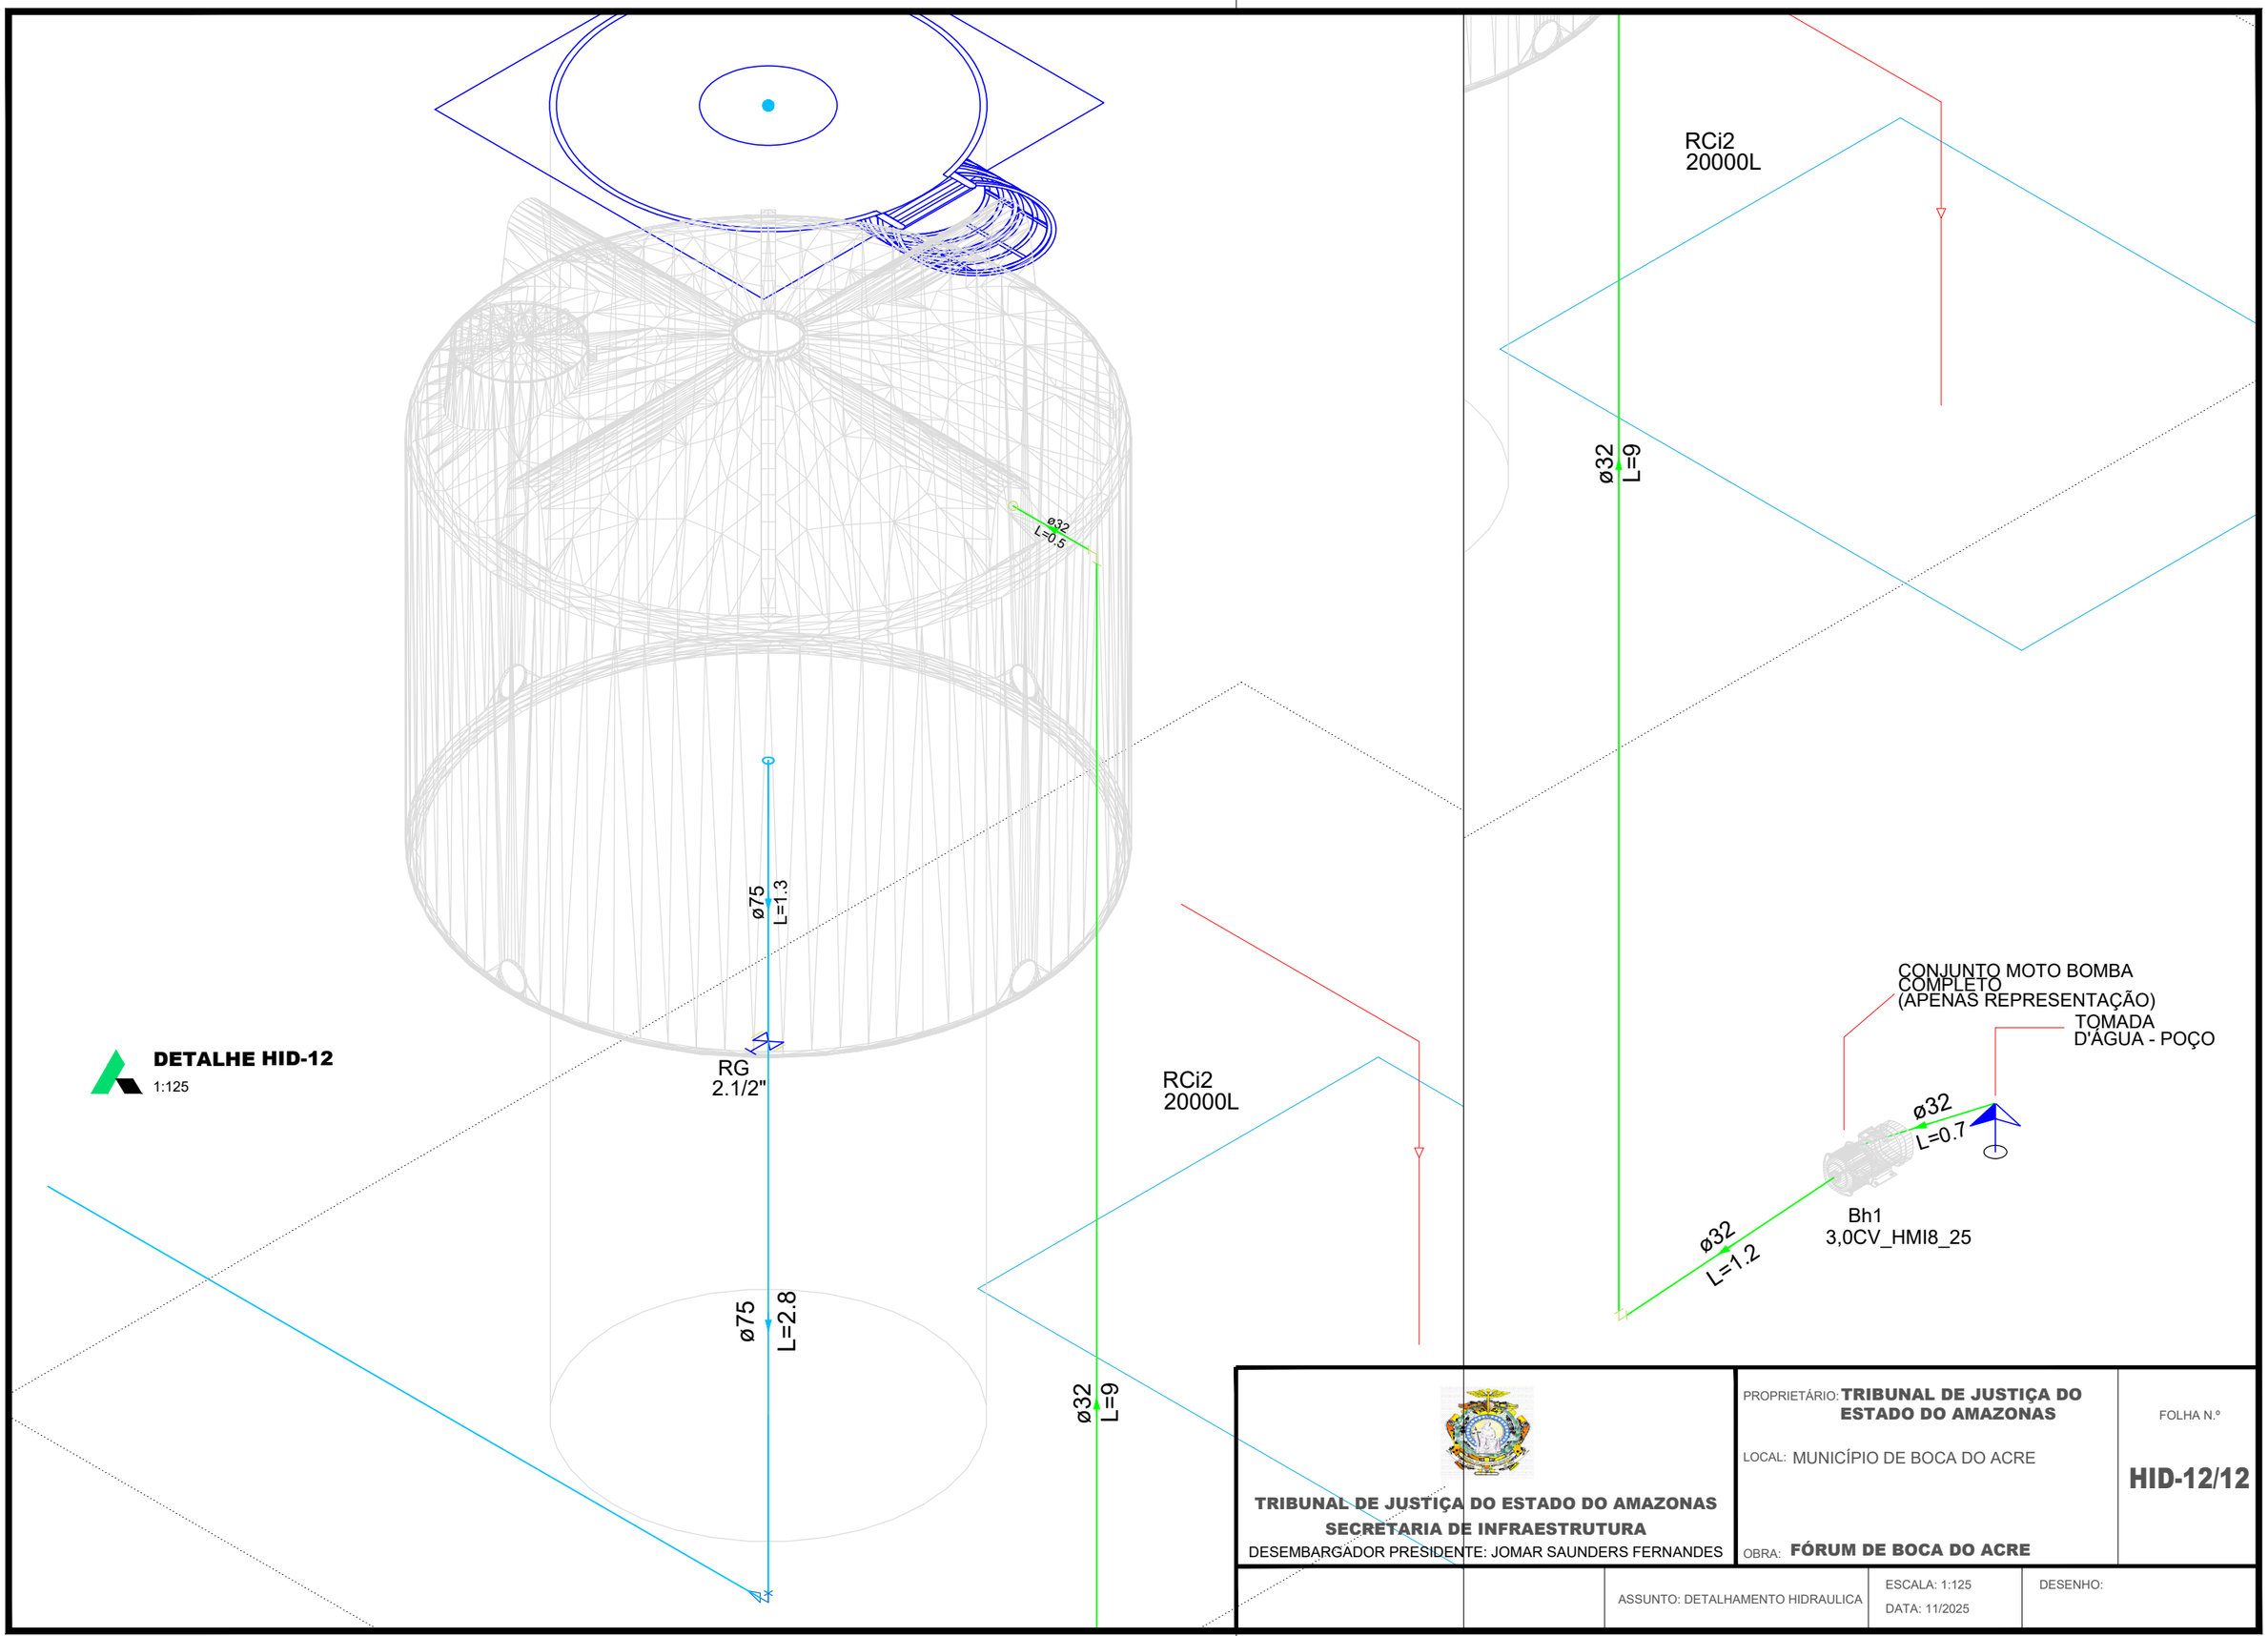

DETALHE HID-12
1:125

TRIBUNAL DE JUSTIÇA DO ESTADO DO AMAZONAS
SECRETARIA DE INFRAESTRUTURA
DESEMBARGADOR PRESIDENTE: JOMAR SAUNDERS FERNANDES

PROPRIETÁRIO: **TRIBUNAL DE JUSTIÇA DO ESTADO DO AMAZONAS**

LOCAL: MUNICÍPIO DE BOCA DO ACRE

OBRA: **FÓRUM DE BOCA DO ACRE**

FOLHA N.º
HID-12/12

ASSUNTO: DETALHAMENTO HIDRAULICA

ESCALA: 1:125
DATA: 11/2025

DESENHO:

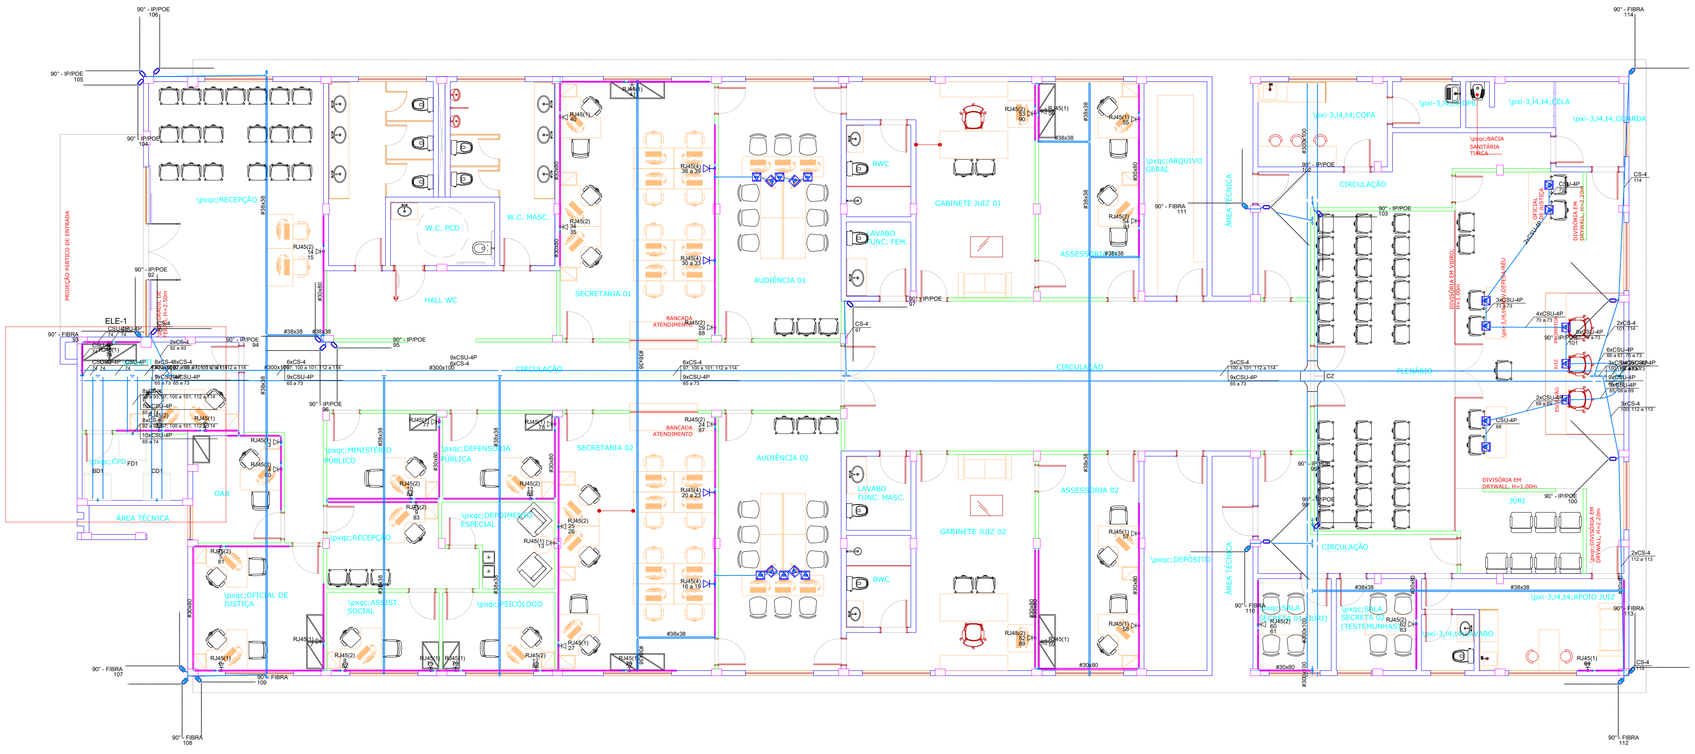

ESCALA 1:150

DECLARAÇÃO DE COMPROMISSO

DECLARAMOS SOB AS PENAS DA LEI, ESTAR CUMPRINDO TODOS OS REQUISITOS EXIGIDOS PELA LEGISLAÇÃO URBANÍSTICA DE MANAUS, COMPROMETENDO-SE A COMPROVAR TAL AFIRMAÇÃO QUANDO DA OBTENÇÃODO HABITE-SE, SOB AS PENAS DE NÃO OBTÊ-LO.
COMPROMETO-ME AINDA, TER CIÊNCIA QUA A APROVAÇÃO DO PROJETO E INTRODUÇÃO DAS MODIFICAÇÕES NECESSÁRIAS A SUA APROVAÇÃO, NÃO ME EXIME DAS RESPONSABILIDADES ESTABELECIDAS PELAS NORMAS, REGULAMENTOS E LEGISLAÇÃO PERTINENTE ÀS ATIVIDADES PROFISSIONAIS.

CONFORME ART. 1°, §1°, INCISO V E ART. 2°, §2°, LEI 858/05

DESEMBARGADOR PRESIDENTE: JOMAR RICARDO SAUNDERS FERNANDES

AUTOR DO PROJETO: ENG. PAULO VENÍCIUS DOURADO DOS SANTOS - CREA 011294317-9/AC

COORDENADOR DE PROJETO: ENG. PAULO VENÍCIUS DOURADO DOS SANTOS - CREA 011294317-9/AC

PROPRIETÁRIO:
TRIBUNAL DE JUSTIÇA DO ESTADO DO AMAZONAS

NATUREZA:
ENGENHARIA

OBRA:
FÓRUM DE BOCA DO ACRE

ENDEREÇO:
MUNICÍPIO DE BOCA DO ACRE

ASSUNTO:
LÓGICA, CABEAMENTO E CFTV

LOG-01/02

FOLHA N.º

ESCALA:	DATA:	R.R.T.:
1/150	NOVEMBRO/2025	-

DESENHO:	LOTE:	CADASTRO
00	00	

ÁREA CONSTRUIDA: 00 — REVISÃO: 00

REV	DESCRIÇÃO	DATA	DESENHO	APROVAÇÃO
				-

DIREITOS AUTORAIS RESERVADOS

FORMATO A1: 840x594mm

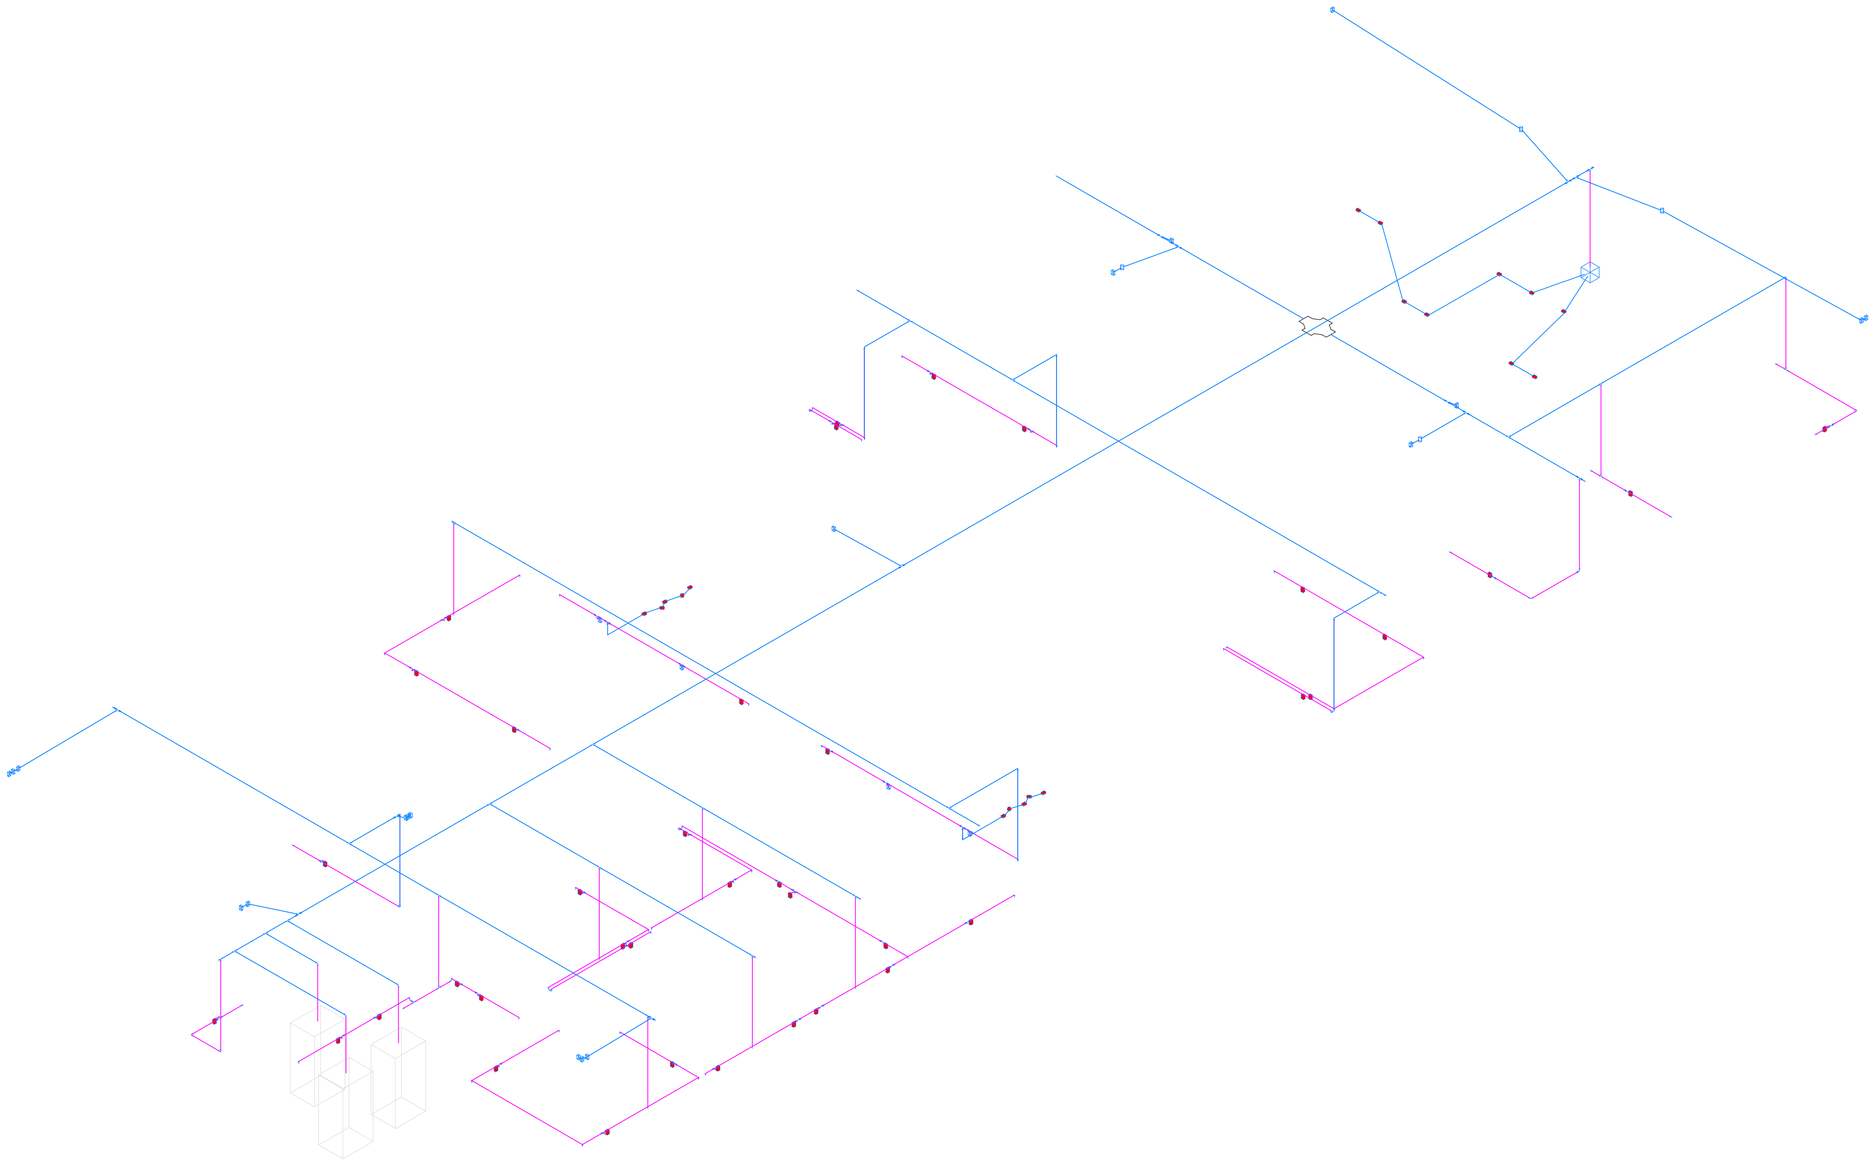

DECLARAÇÃO DE COMPROMISSO

DECLARAMOS SOB AS PENAS DA LEI, ESTAR CUMPRINDO TODOS OS REQUISITOS EXIGIDOS PELA LEGISLAÇÃO URBANÍSTICA DE MANAUS, COMPROMETENDO-SE A COMPROVAR TAL AFIRMAÇÃO QUANDO DA OBTENÇÃODO HABITE-SE, SOB AS PENAS DE NÃO OBTÊ-LO.
COMPROMETO-ME AINDA, TER CIÊNCIA QUA A APROVAÇÃO DO PROJETO E INTRODUÇÃO DAS MODIFICAÇÕES NECESSÁRIAS A SUA APROVAÇÃO, NÃO ME EXIME DAS RESPONSABILIDADES ESTABELECIDAS PELAS NORMAS, REGULAMENTOS E LEGISLAÇÃO PERTINENTE ÀS ATIVIDADES PROFISSIONAIS.

CONFORME ART. 1°, §1°, INCISO V E ART. 2°, §2°, LEI 858/05

DESEMBARGADOR PRESIDENTE: JOMAR RICARDO SAUNDERS FERNANDES

AUTOR DO PROJETO: ENG. PAULO VENÍCIUS DOURADO DOS SANTOS - CREA 011294317-9/AC

COORDENADOR DE PROJETO: ENG. PAULO VENÍCIUS DOURADO DOS SANTOS - CREA 011294317-9/AC

PROPRIETÁRIO:
TRIBUNAL DE JUSTIÇA DO ESTADO DO AMAZONAS

NATUREZA:
ENGENHARIA

OBRA:
FÓRUM DE BOCA DO ACRE

ENDEREÇO:
MUNICÍPIO DE BOCA DO ACRE

ASSUNTO:
ESQUEMA ISOMÉTRICO DE FIAÇÃO, CABEAMENTO, LÓGICA, CFTV

LOG-02/02
FOLHA N.º

ESCALA:	DATA:	R.R.T.:
1/350	NOVEMBRO/2025	-

DESENHO:	LOTE:	CADASTRO
00	00	

ÁREA CONSTRUIDA: 00	REVISÃO:
	00

REV	DESCRIÇÃO	DATA	DESENHO	APROVAÇÃO
				-

DIREITOS AUTORAIS RESERVADOS

FORMATO A1: 840x594mm

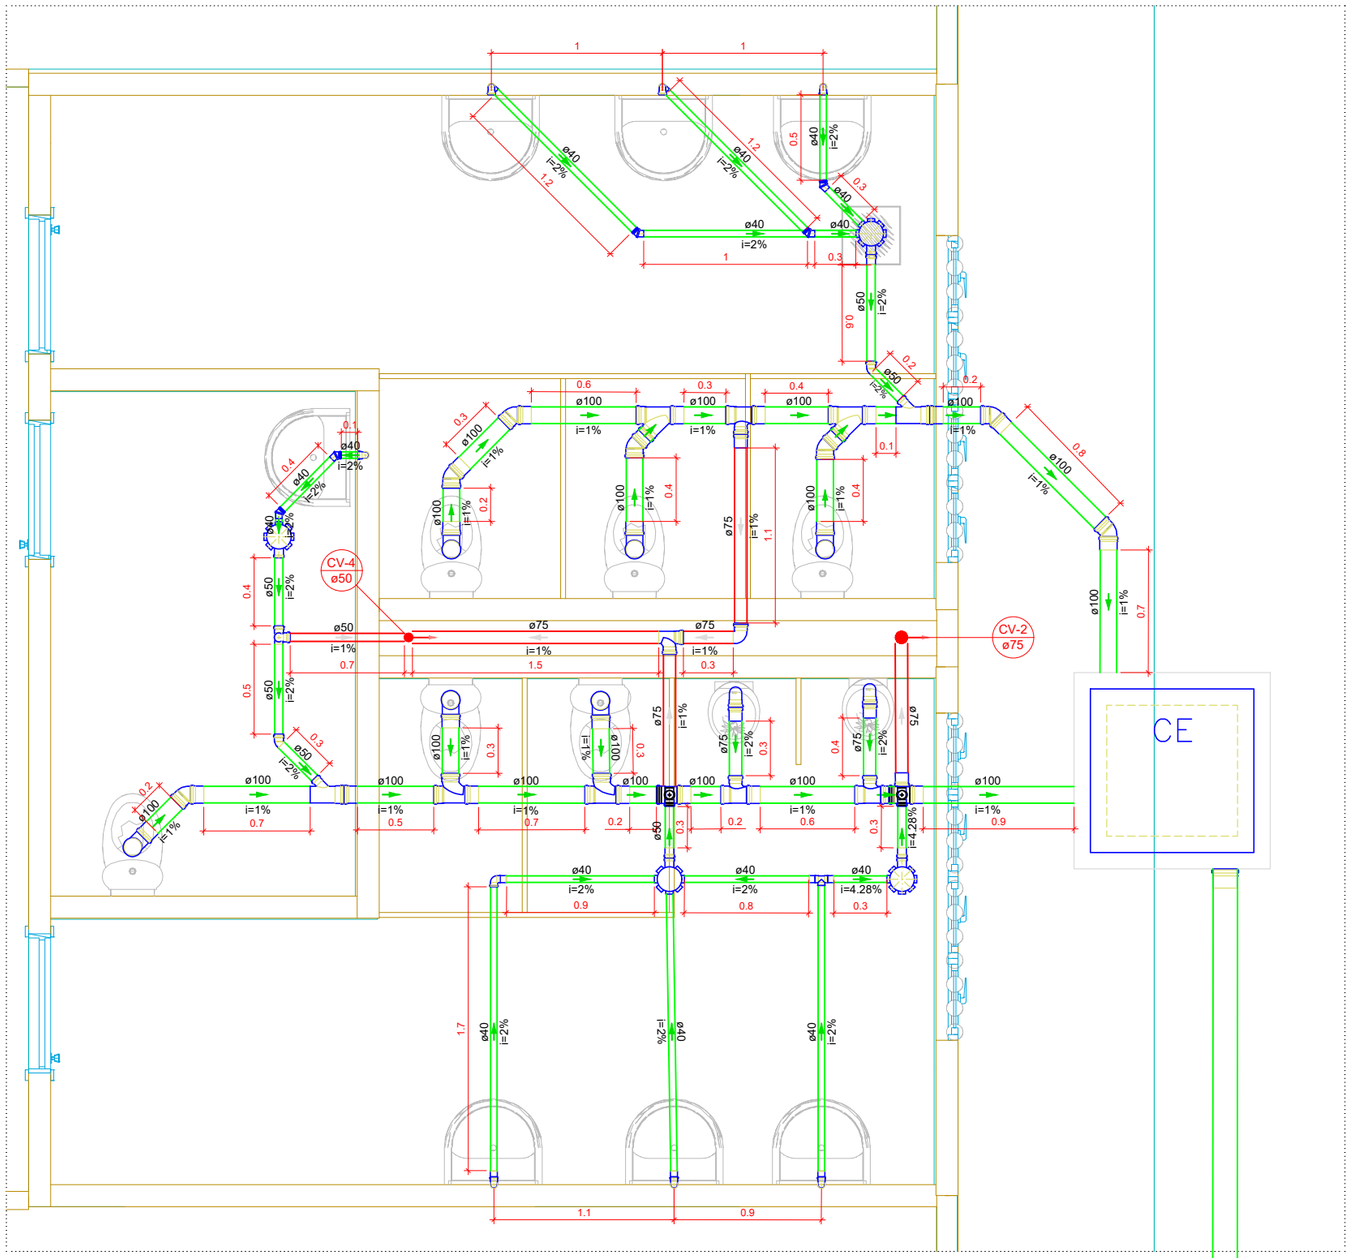

DETALHE SAN-1
1:150

TRIBUNAL DE JUSTIÇA DO ESTADO DO AMAZONAS SECRETARIA DE INFRAESTRUTURA DESEMBARGADOR PRESIDENTE: JOMAR SAUNDERS FERNANDES	PROPRIETÁRIO: **TRIBUNAL DE JUSTIÇA DO ESTADO DO AMAZONAS** LOCAL: **MUNICÍPIO DE BOCA DO ACRE** OBRA: **FÓRUM DE BOCA DO ACRE**		FOLHA N.º **SAN-01/12**
	ASSUNTO: DETALHE SANITÁRIO	ESCALA: 1:150 DATA: 11/2025	DESENHO:

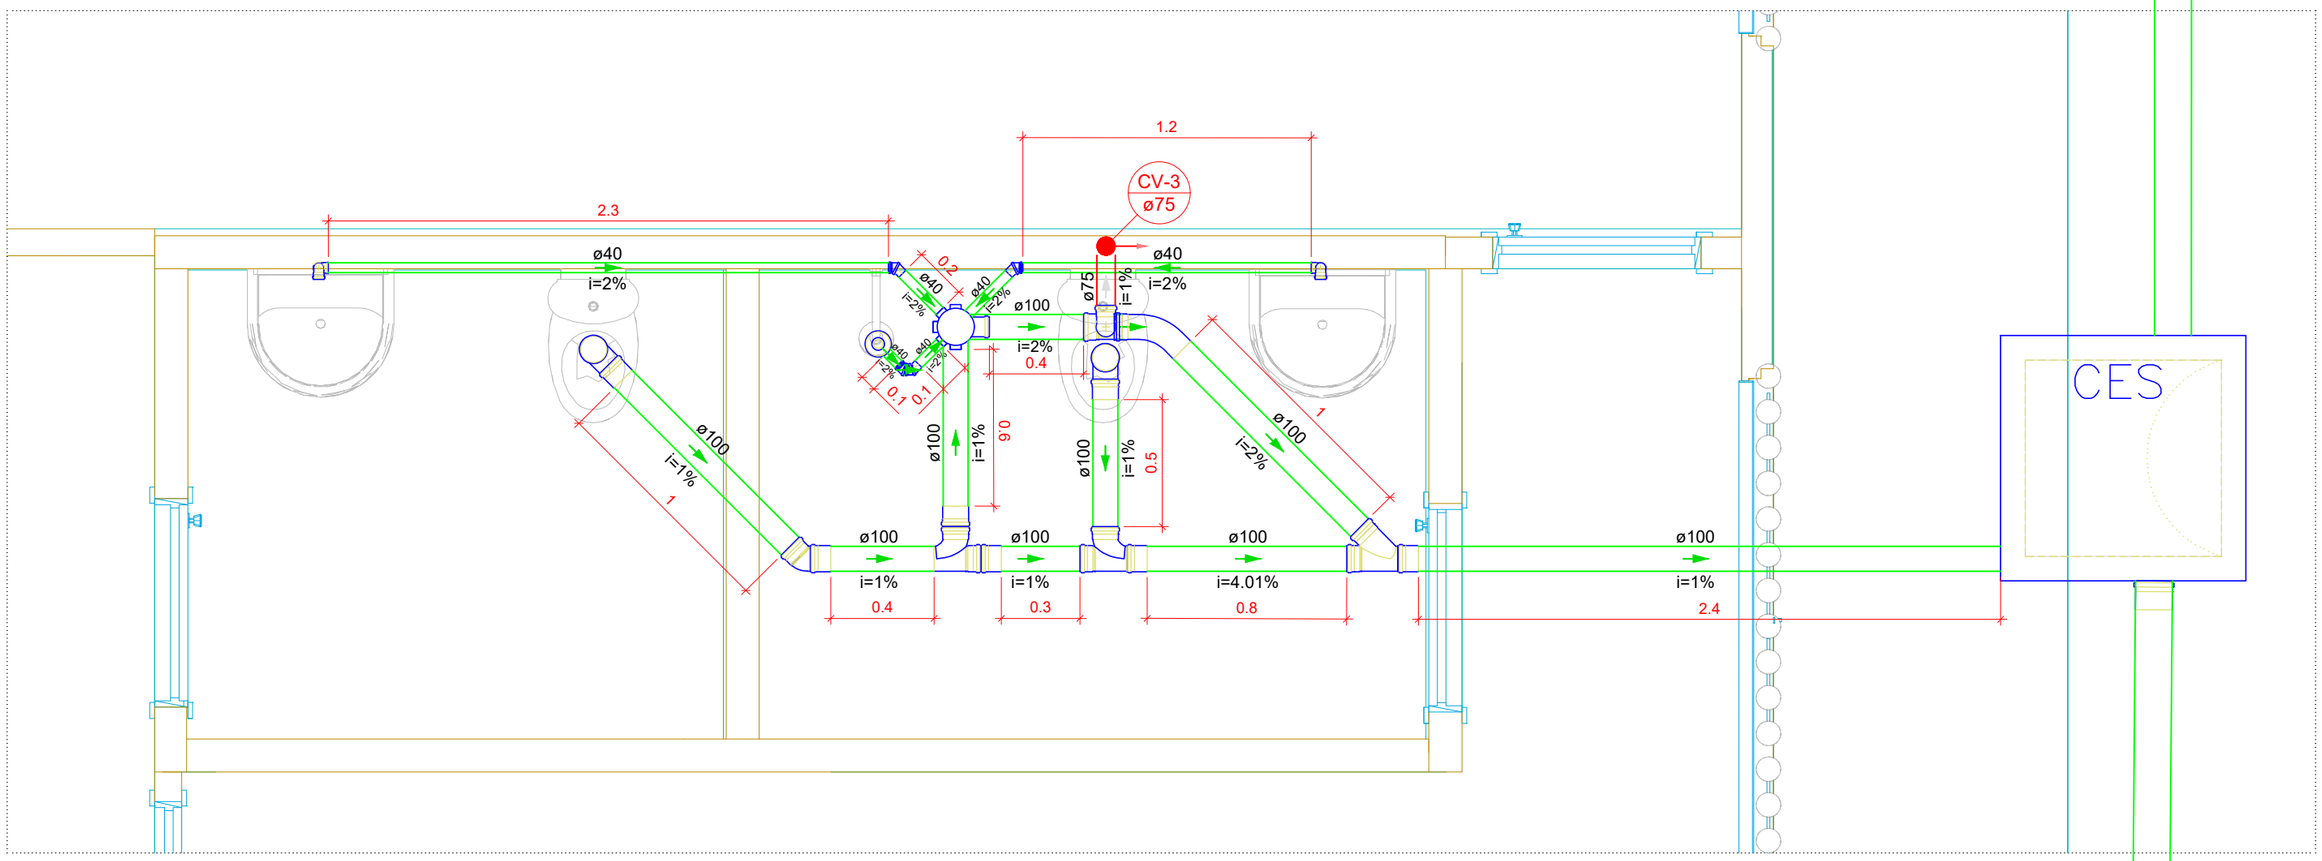

DETALHE SAN-2

1:100

TRIBUNAL DE JUSTIÇA DO ESTADO DO AMAZONAS
SECRETARIA DE INFRAESTRUTURA
DESEMBARGADOR PRESIDENTE: JOMAR SAUNDERS FERNANDES

PROPRIETÁRIO: **TRIBUNAL DE JUSTIÇA DO ESTADO DO AMAZONAS**

LOCAL: **MUNICÍPIO DE BOCA DO ACRE**

OBRA: **FÓRUM DE BOCA DO ACRE**

FOLHA N.º **SAN-02/12**

ASSUNTO: DETALHAMENTO SANITÁRIO

ESCALA: 1:100

DATA: 11/2025

DESENHO:

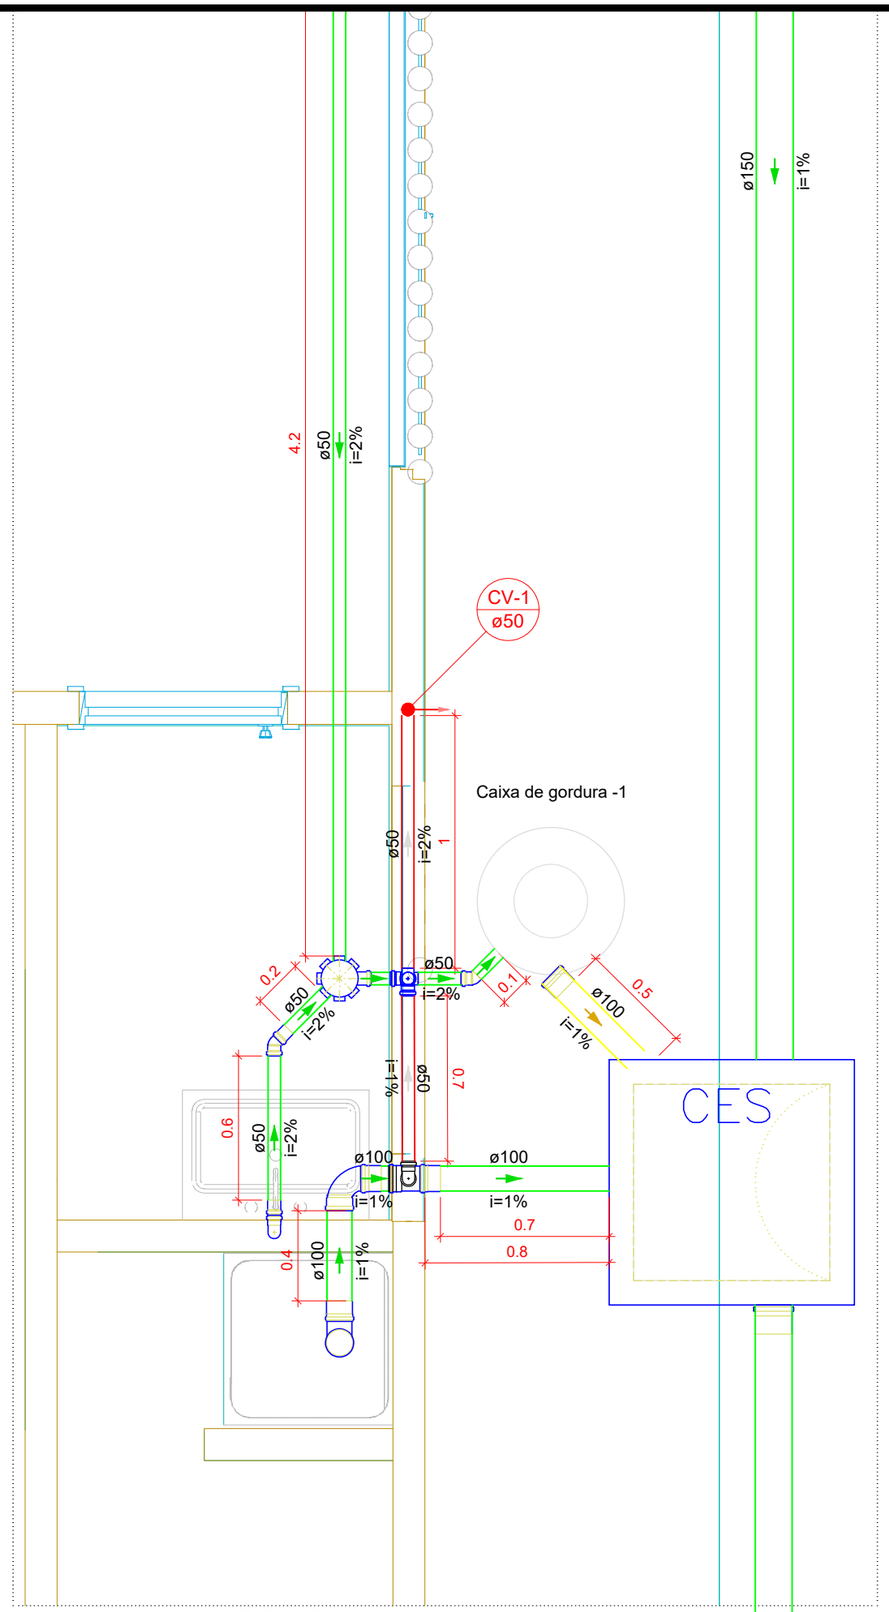

DETALHE SAN-3

1:100

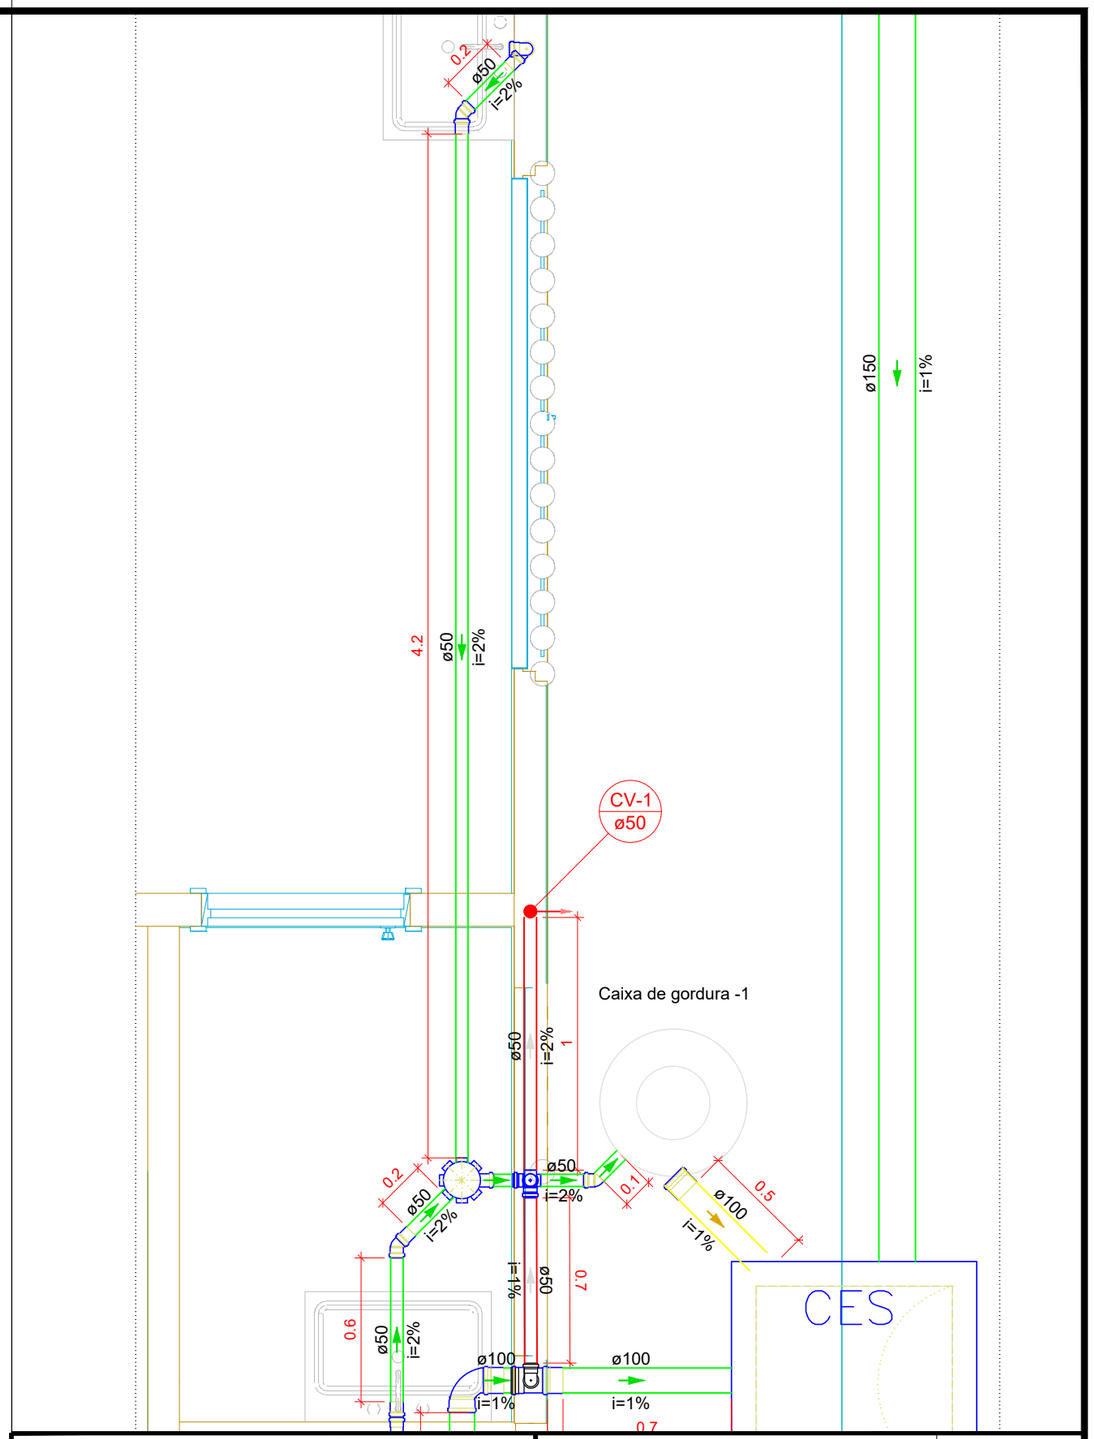

TRIBUNAL DE JUSTIÇA DO ESTADO DO AMAZONAS
SECRETARIA DE INFRAESTRUTURA
DESEMBARGADOR PRESIDENTE: JOMAR SAUNDERS FERNANDES

PROPRIETÁRIO: **TRIBUNAL DE JUSTIÇA DO ESTADO DO AMAZONAS**

LOCAL: MUNICÍPIO DE BOCA DO ACRE

OBRA: **FÓRUM DE BOCA DO ACRE**

FOLHA N.º **SAN-03/12**

ASSUNTO: DETALHAMENTO SANITARIO

ESCALA: 1:100

DATA: 06/2025

DESENHO:

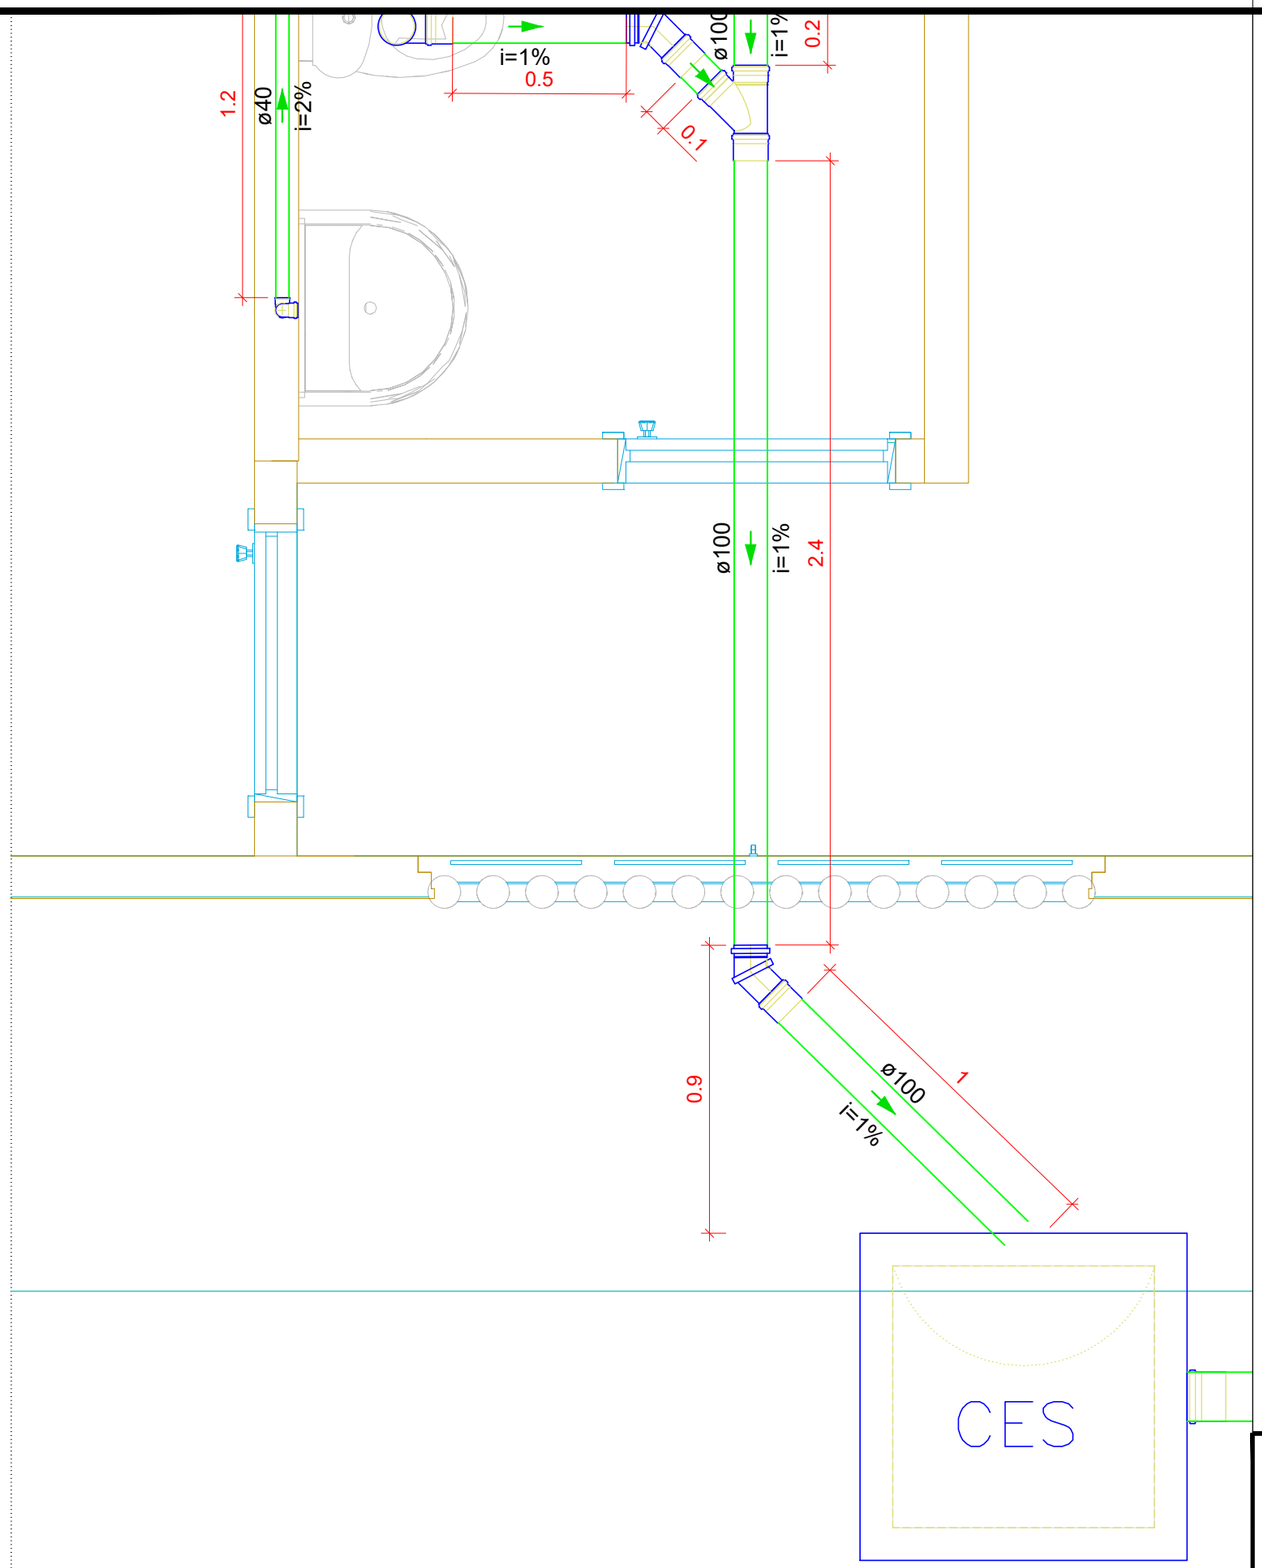

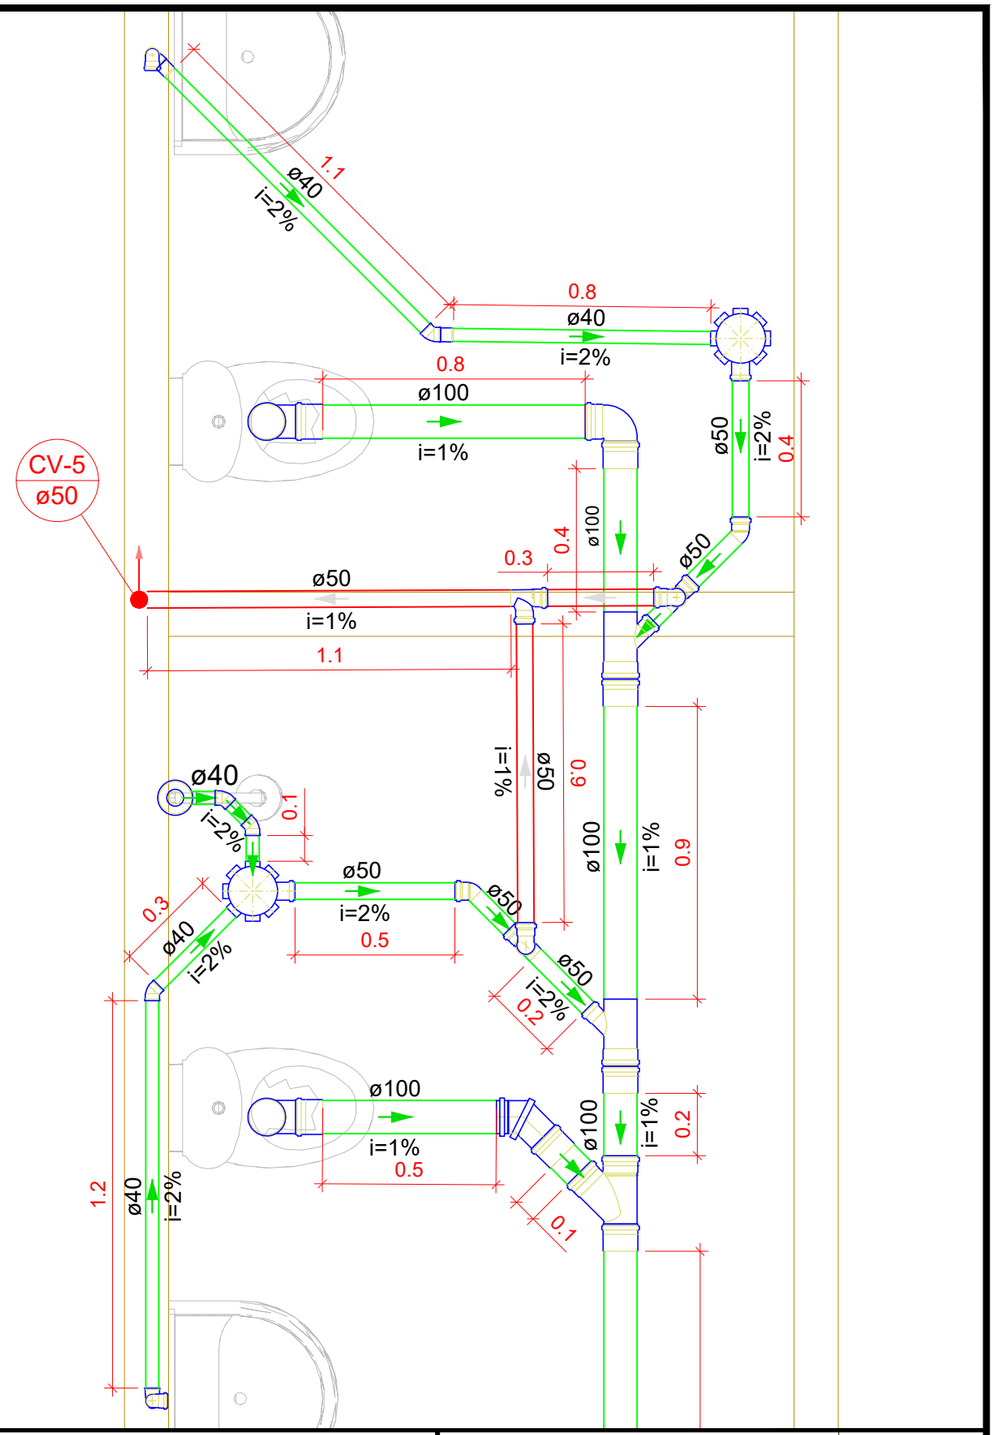

DETALHE SAN-4

1:75

TRIBUNAL DE JUSTIÇA DO ESTADO DO AMAZONAS
SECRETARIA DE INFRAESTRUTURA
DESEMBARGADOR PRESIDENTE: JOMAR SAUNDERS FERNANDES

PROPRIETÁRIO: **TRIBUNAL DE JUSTIÇA DO ESTADO DO AMAZONAS**

LOCAL: MUNICÍPIO DE BOCA DO ACRE

OBRA: **FÓRUM DE BOCA DO ACRE**

FOLHA N.º

SAN-04/12

ASSUNTO: DETALHAMENTO SANITARIO

ESCALA: 1:75

DATA: 11/2025

DESENHO:

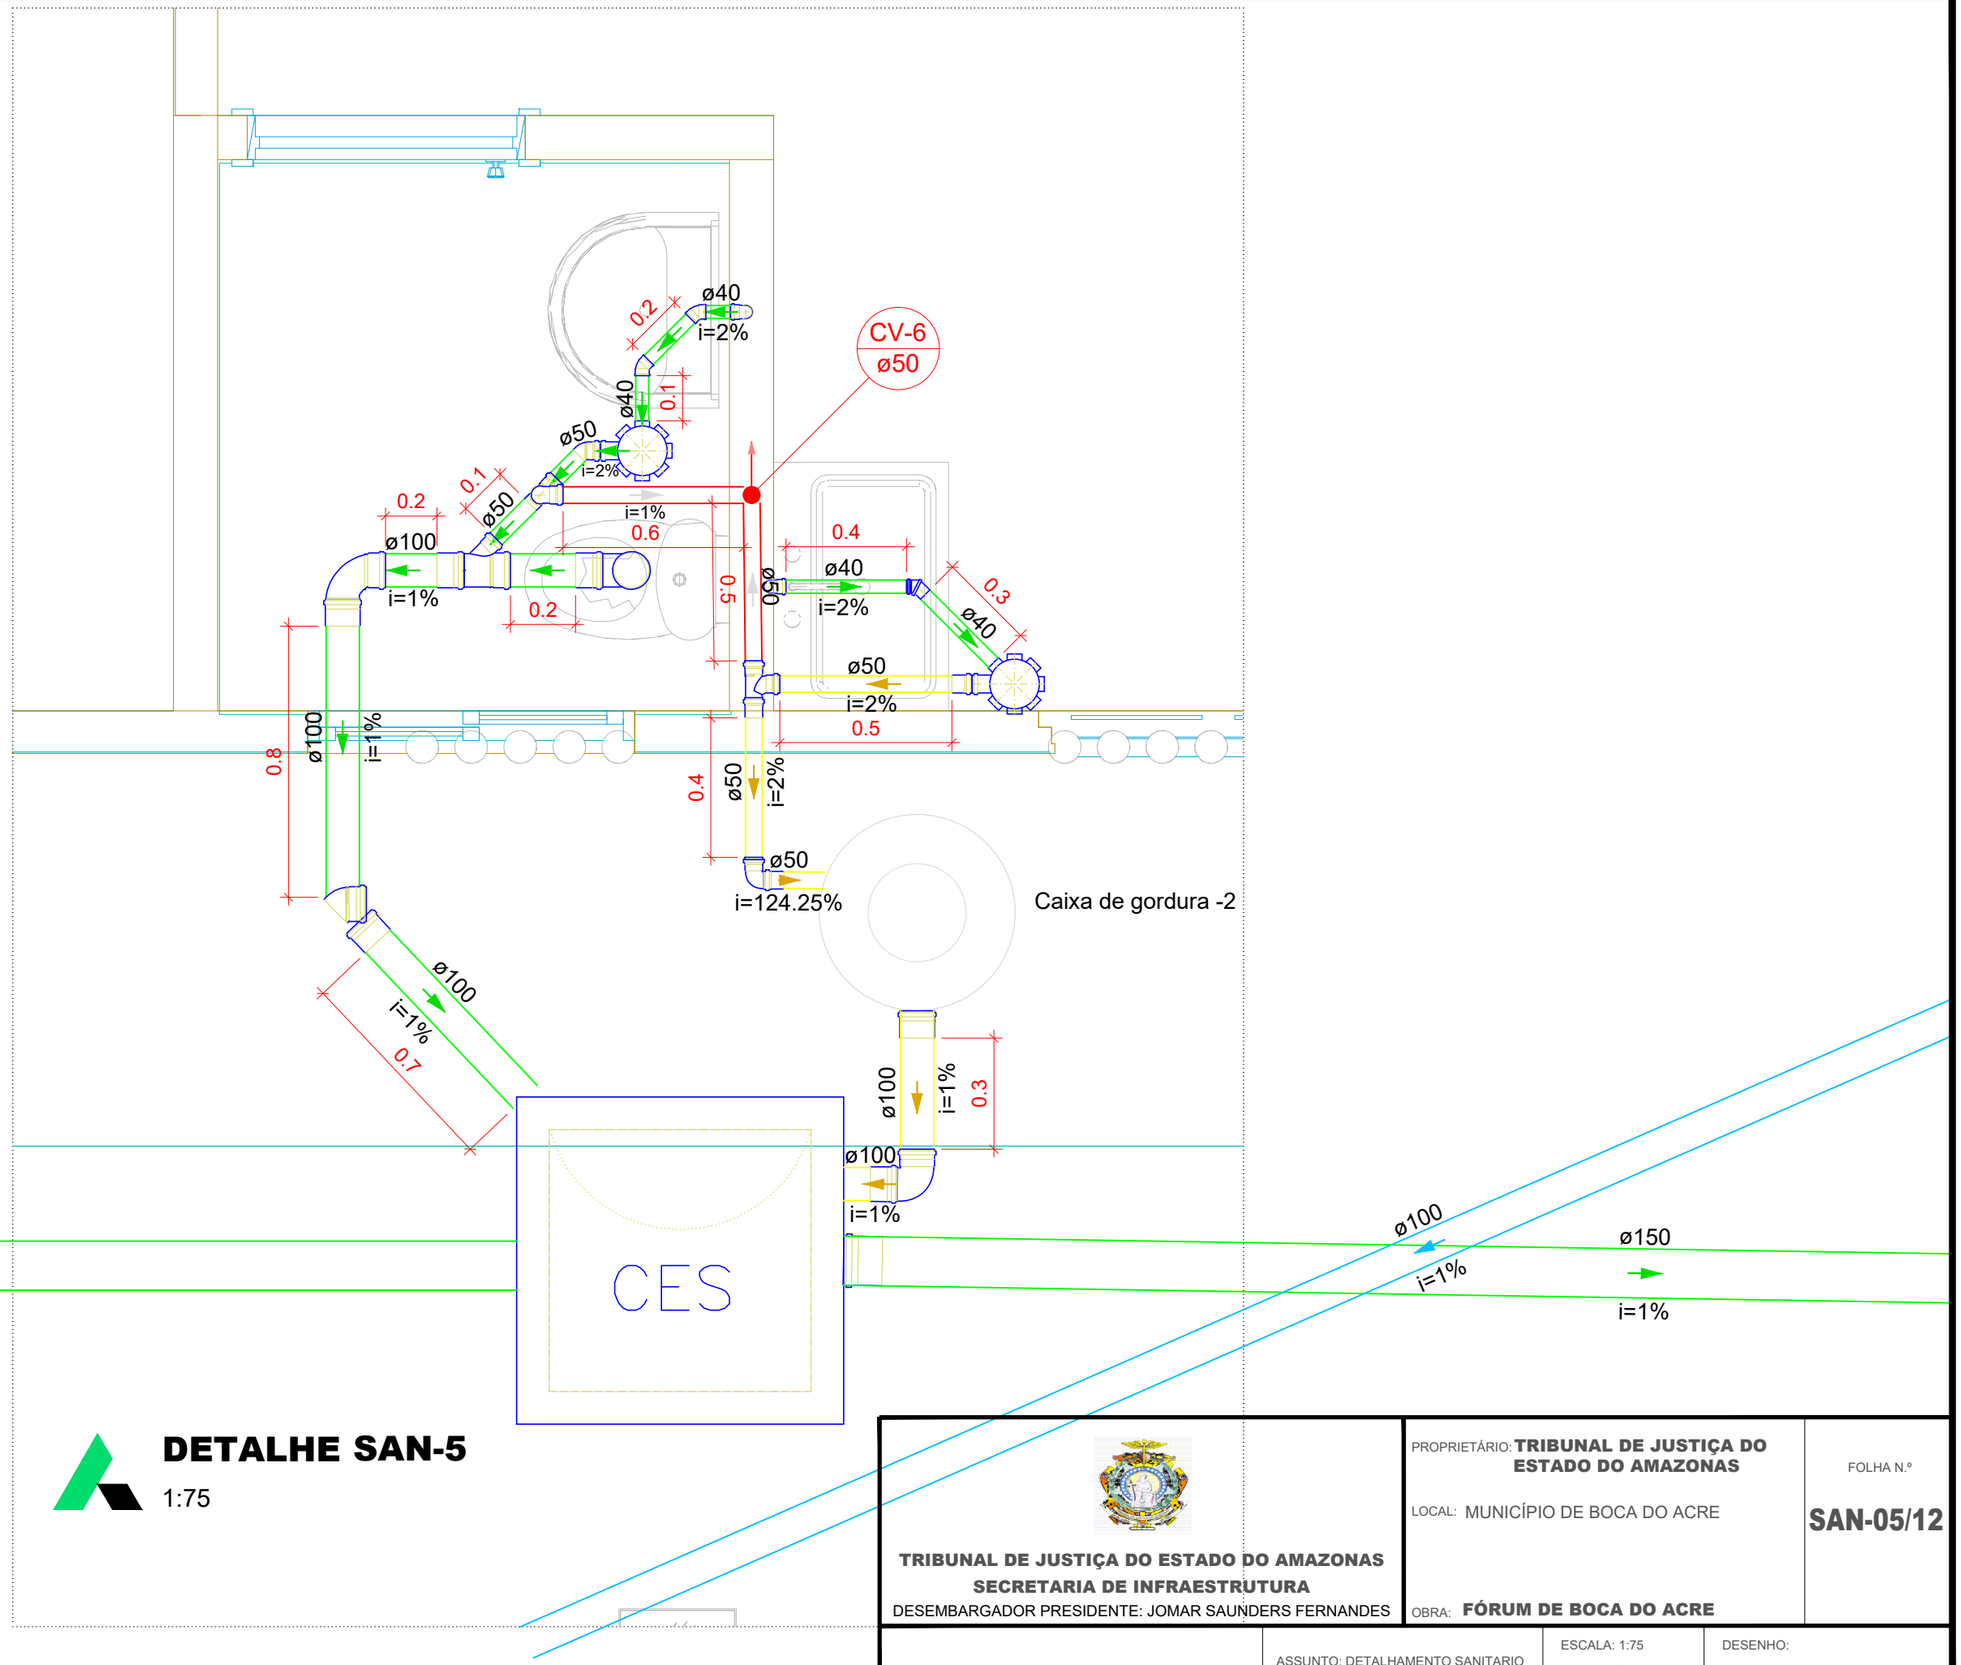

DETALHE SAN-5

1:75

TRIBUNAL DE JUSTIÇA DO ESTADO DO AMAZONAS
SECRETARIA DE INFRAESTRUTURA
DESEMBARGADOR PRESIDENTE: JOMAR SAUNDERS FERNANDES

PROPRIETÁRIO: **TRIBUNAL DE JUSTIÇA DO ESTADO DO AMAZONAS**

LOCAL: MUNICÍPIO DE BOCA DO ACRE

OBRA: **FÓRUM DE BOCA DO ACRE**

FOLHA N.º **SAN-05/12**

ASSUNTO: DETALHAMENTO SANITARIO

ESCALA: 1:75

DATA: 11/2025

DESENHO:

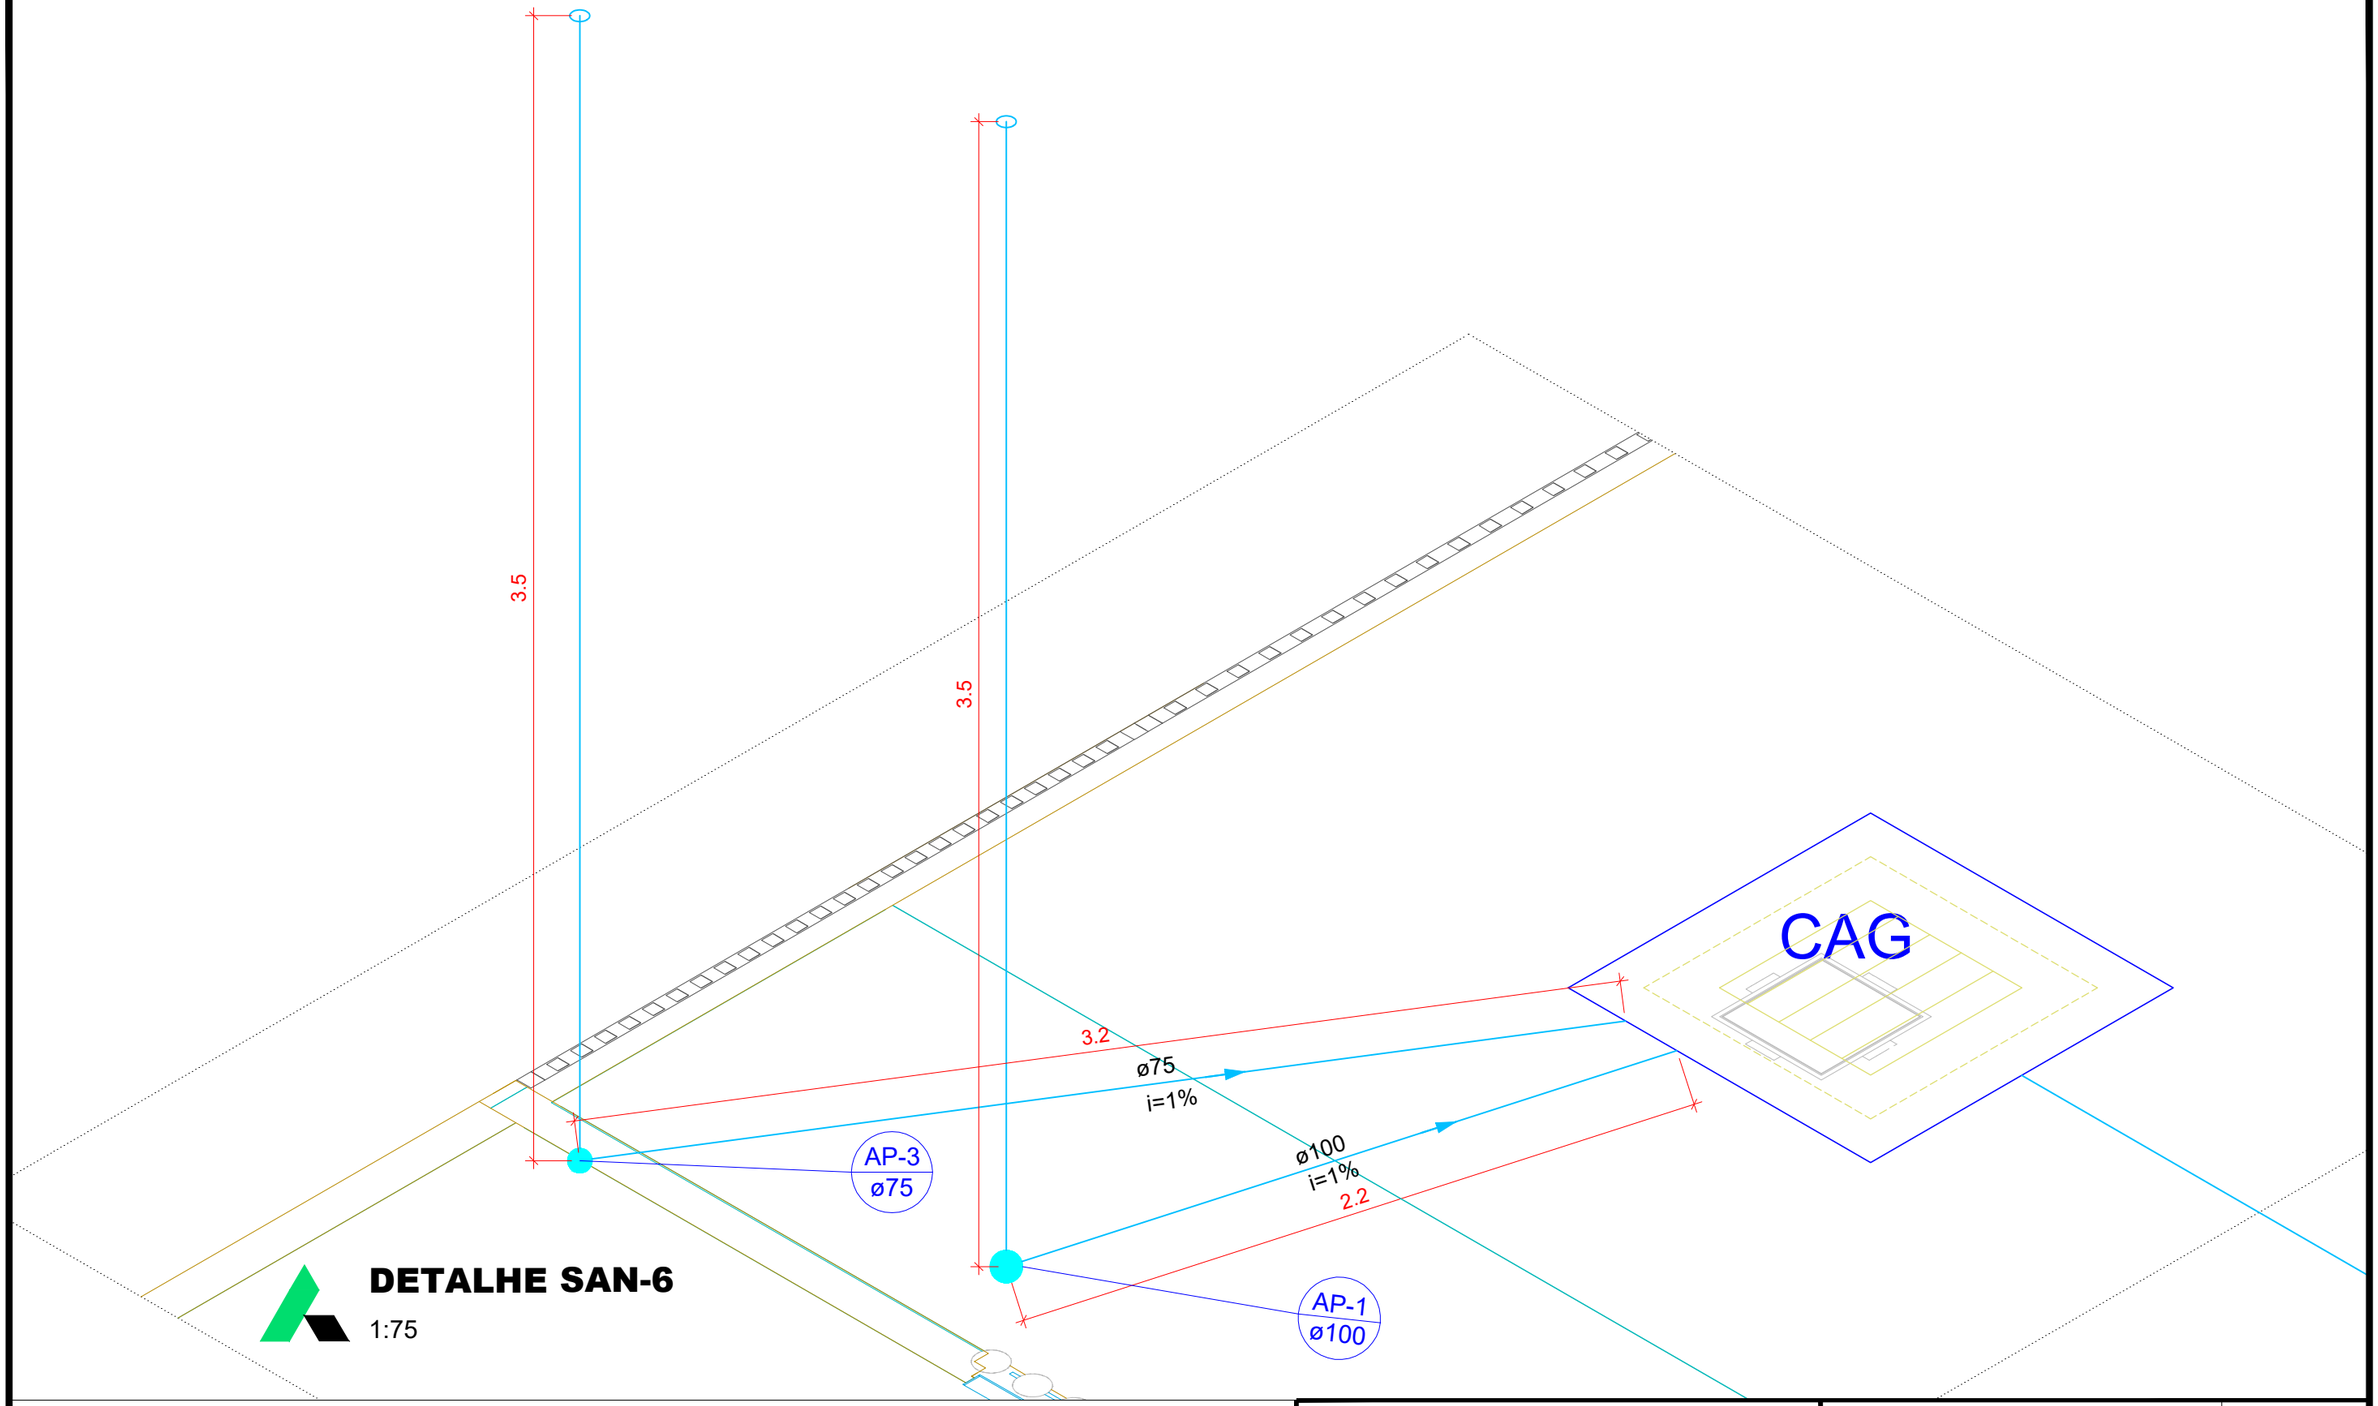

DETALHE SAN-6

1:75

TRIBUNAL DE JUSTIÇA DO ESTADO DO AMAZONAS
SECRETARIA DE INFRAESTRUTURA
DESEMBARGADOR PRESIDENTE: JOMAR SAUNDERS FERNANDES

PROPRIETÁRIO: **TRIBUNAL DE JUSTIÇA DO ESTADO DO AMAZONAS**

LOCAL: MUNICÍPIO DE BOCA DO ACRE

OBRA: **FÓRUM DE BOCA DO ACRE**

FOLHA N.º **SAN-06/12**

ASSUNTO: DETALHAMENTO SANITARIO

ESCALA: 1:75

DATA: 11/2025

DESENHO:

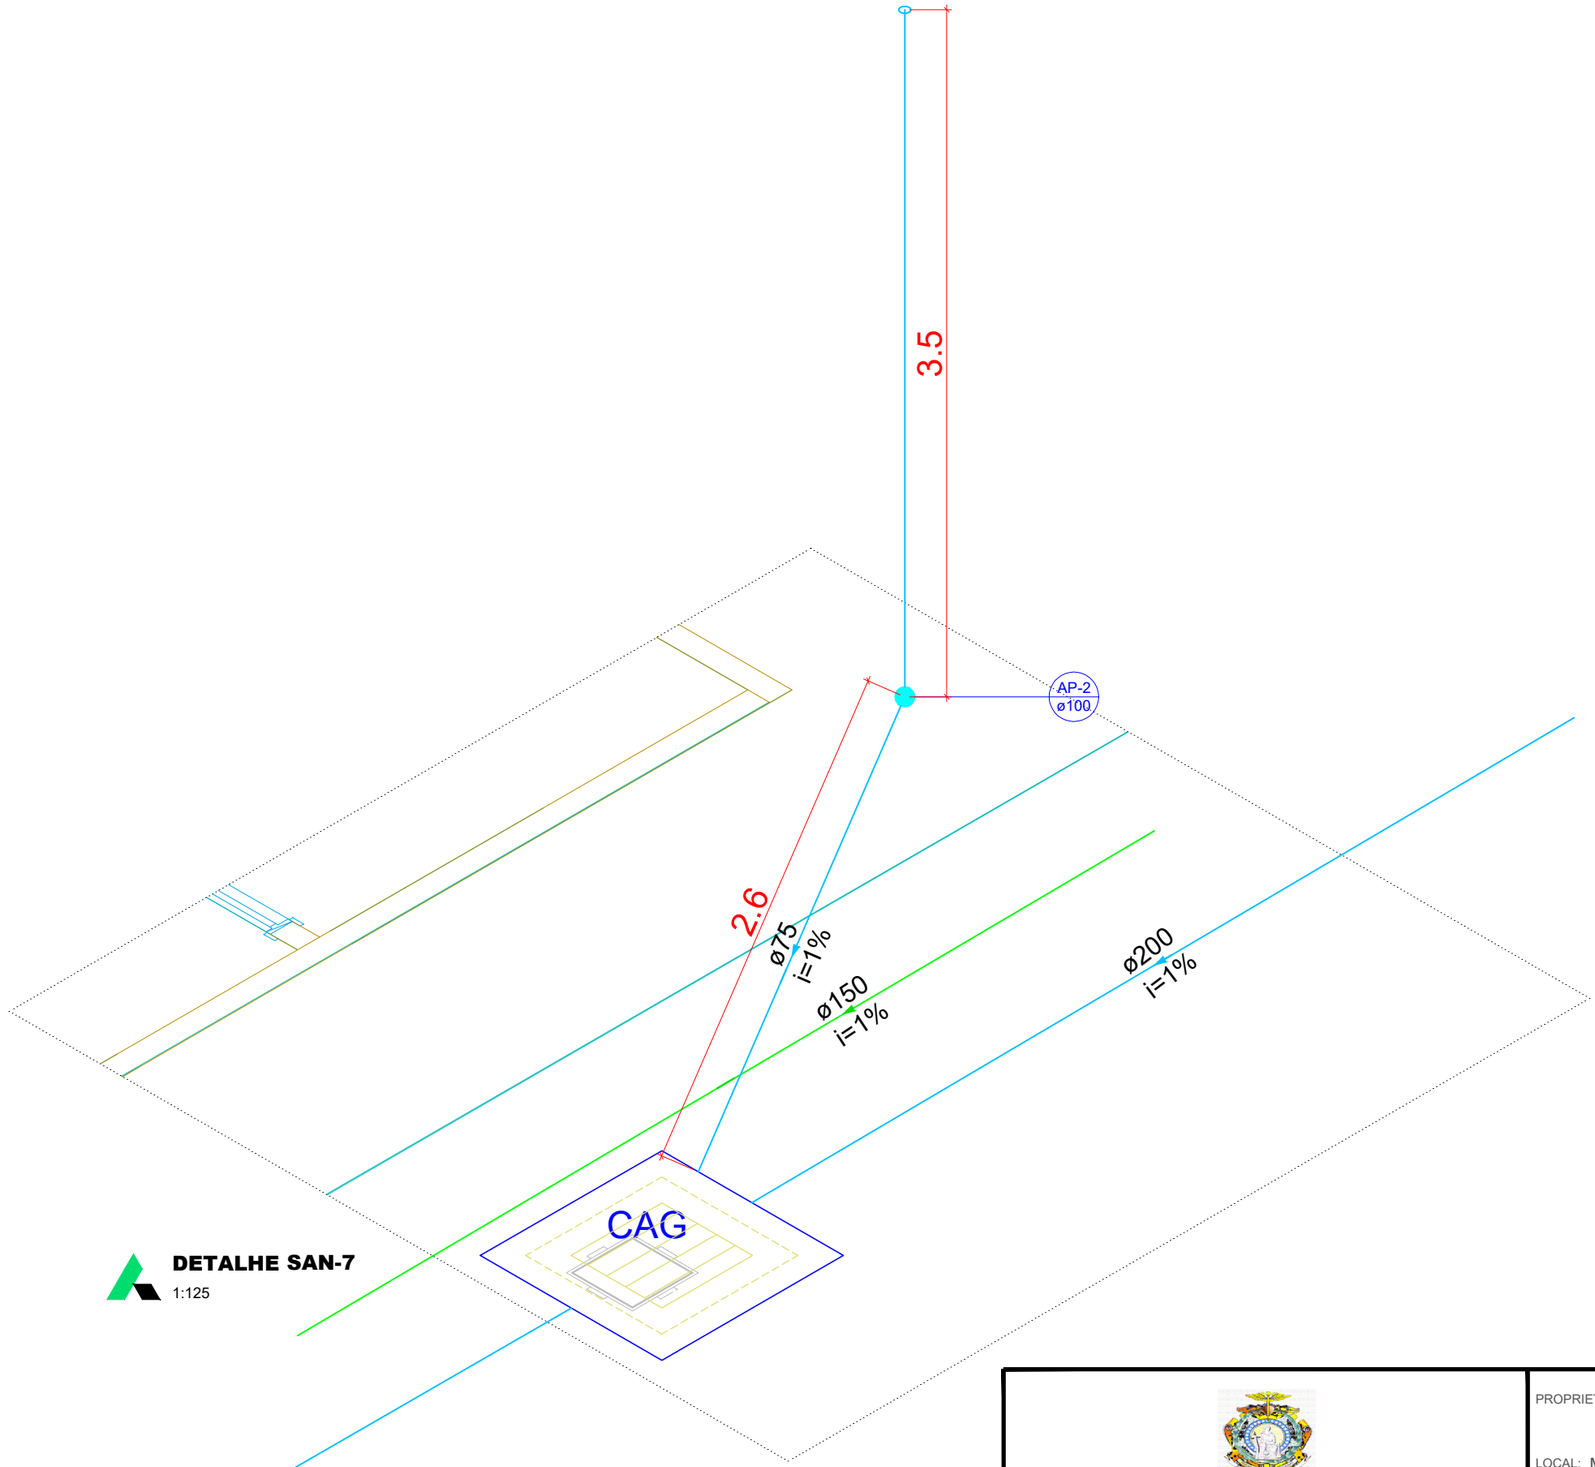

DETALHE SAN-7
1:125

TRIBUNAL DE JUSTIÇA DO ESTADO DO AMAZONAS
SECRETARIA DE INFRAESTRUTURA
DESEMBARGADOR PRESIDENTE: JOMAR SAUNDERS FERNANDES

PROPRIETÁRIO: **TRIBUNAL DE JUSTIÇA DO ESTADO DO AMAZONAS**

LOCAL: MUNICÍPIO DE BOCA DO ACRE

OBRA: **FÓRUM DE BOCA DO ACRE**

FOLHA N.º **SAN-07/12**

ASSUNTO: DETALHAMENTO SANITARIO

ESCALA: 1:125
DATA: 11/2025

DESENHO:

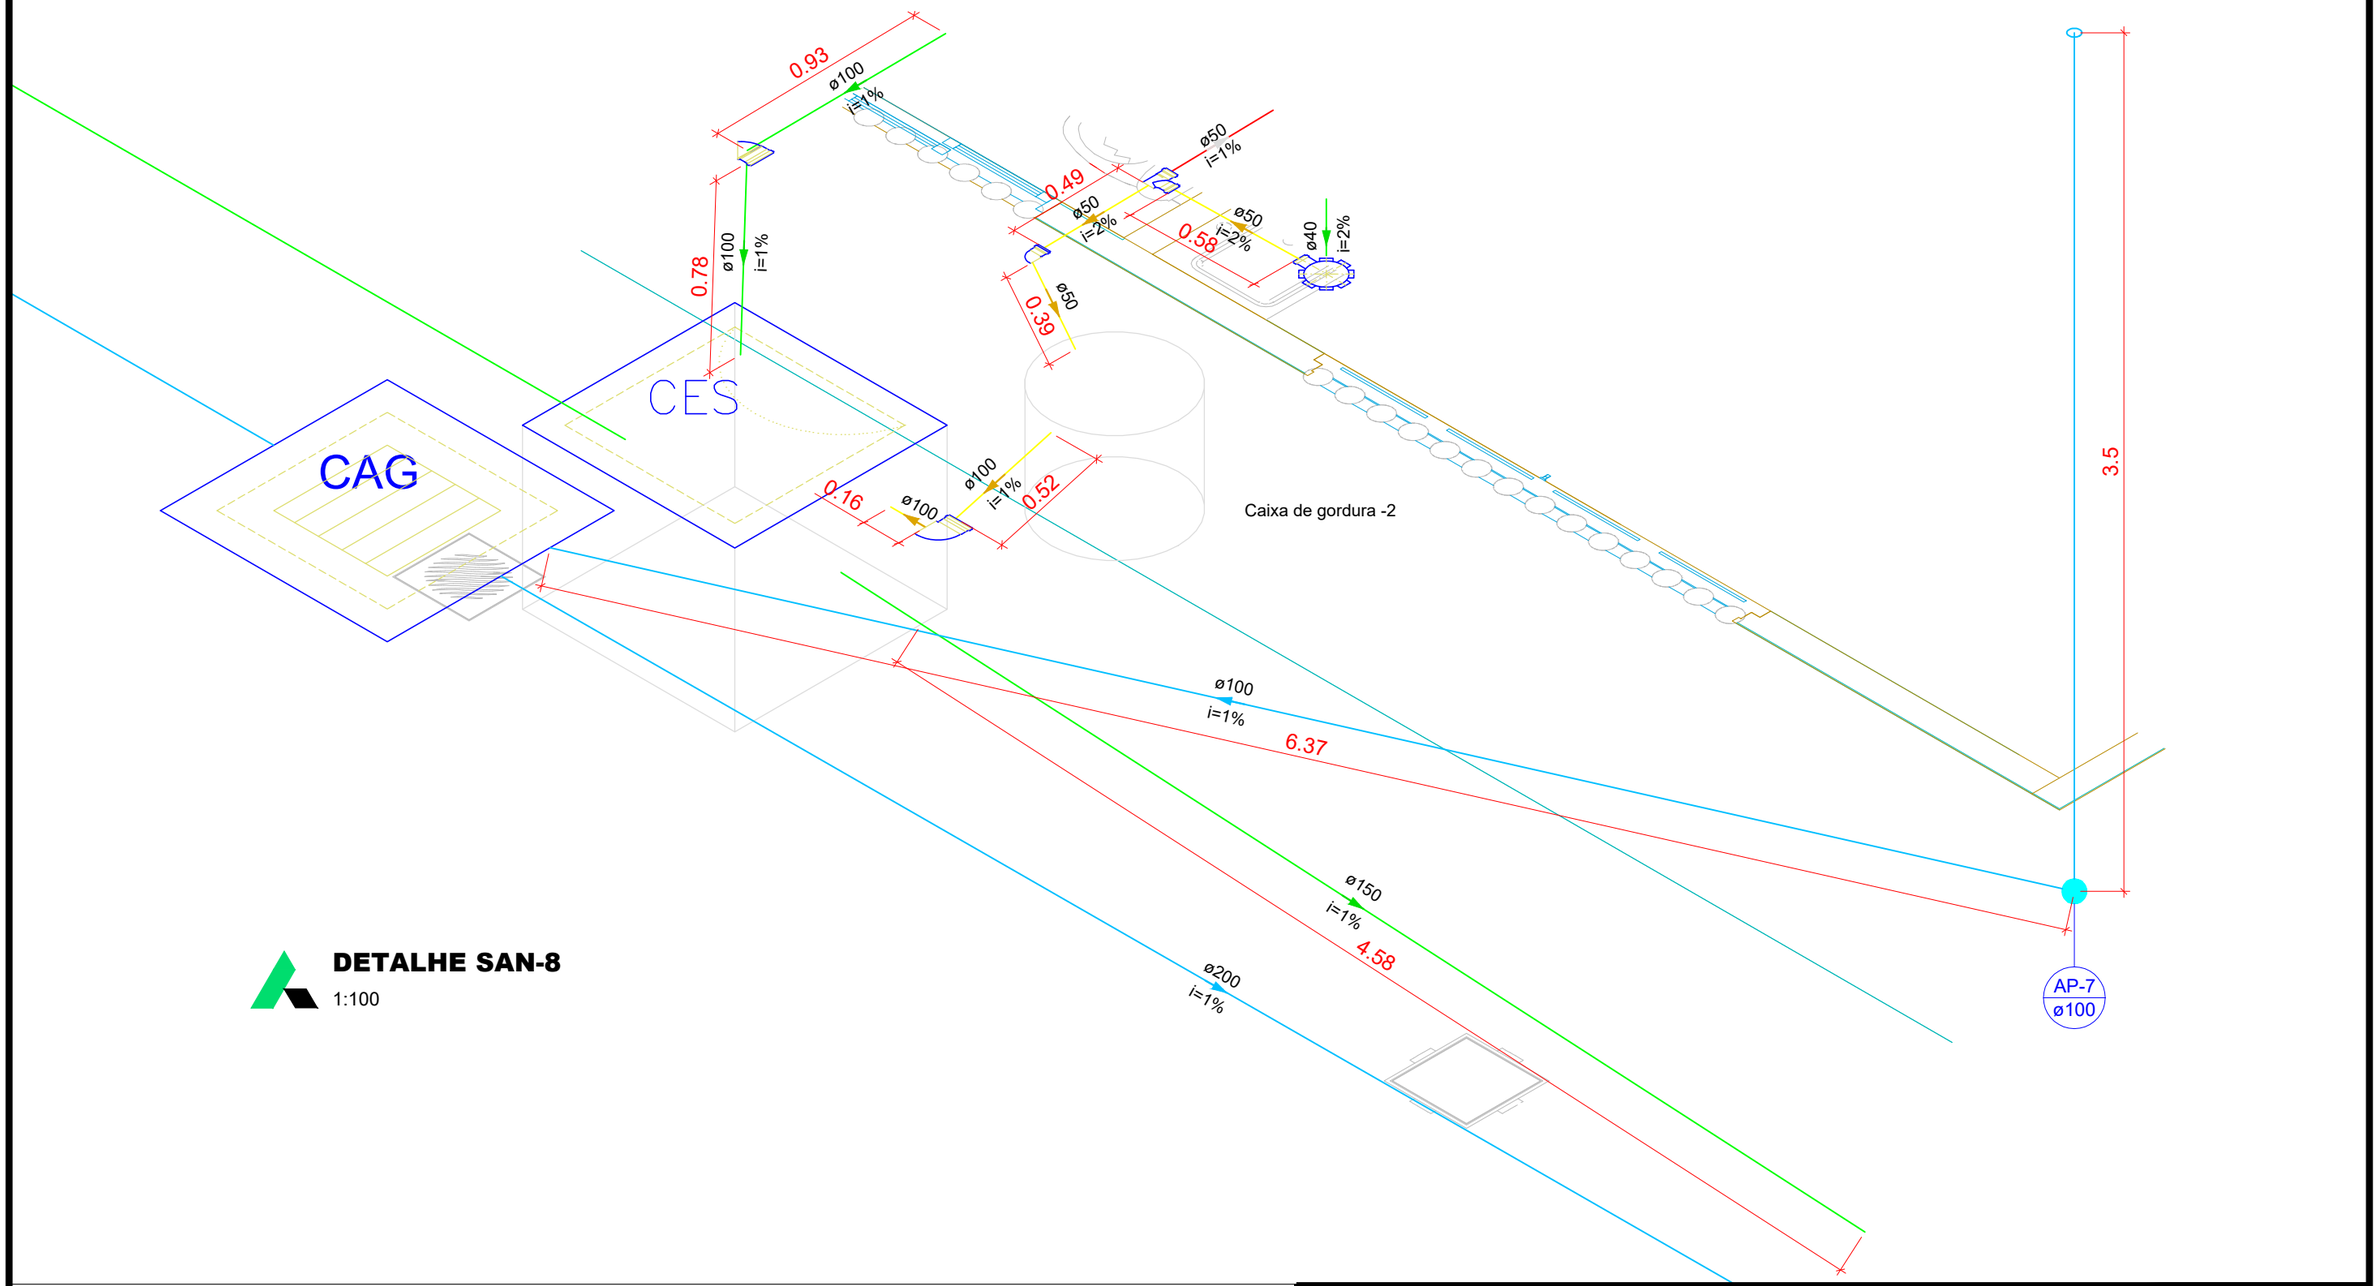

DETALHE SAN-8

1:100

TRIBUNAL DE JUSTIÇA DO ESTADO DO AMAZONAS
SECRETARIA DE INFRAESTRUTURA
DESEMBARGADOR PRESIDENTE: JOMAR SAUNDERS FERNANDES

PROPRIETÁRIO: **TRIBUNAL DE JUSTIÇA DO ESTADO DO AMAZONAS**

LOCAL: MUNICÍPIO DE BOCA DO ACRE

OBRA: **FÓRUM DE BOCA DO ACRE**

FOLHA N.º **SAN-08/12**

ASSUNTO: DETALHAMENTO SANITARIO

ESCALA: 1:100

DATA: 11/2025

DESENHO:

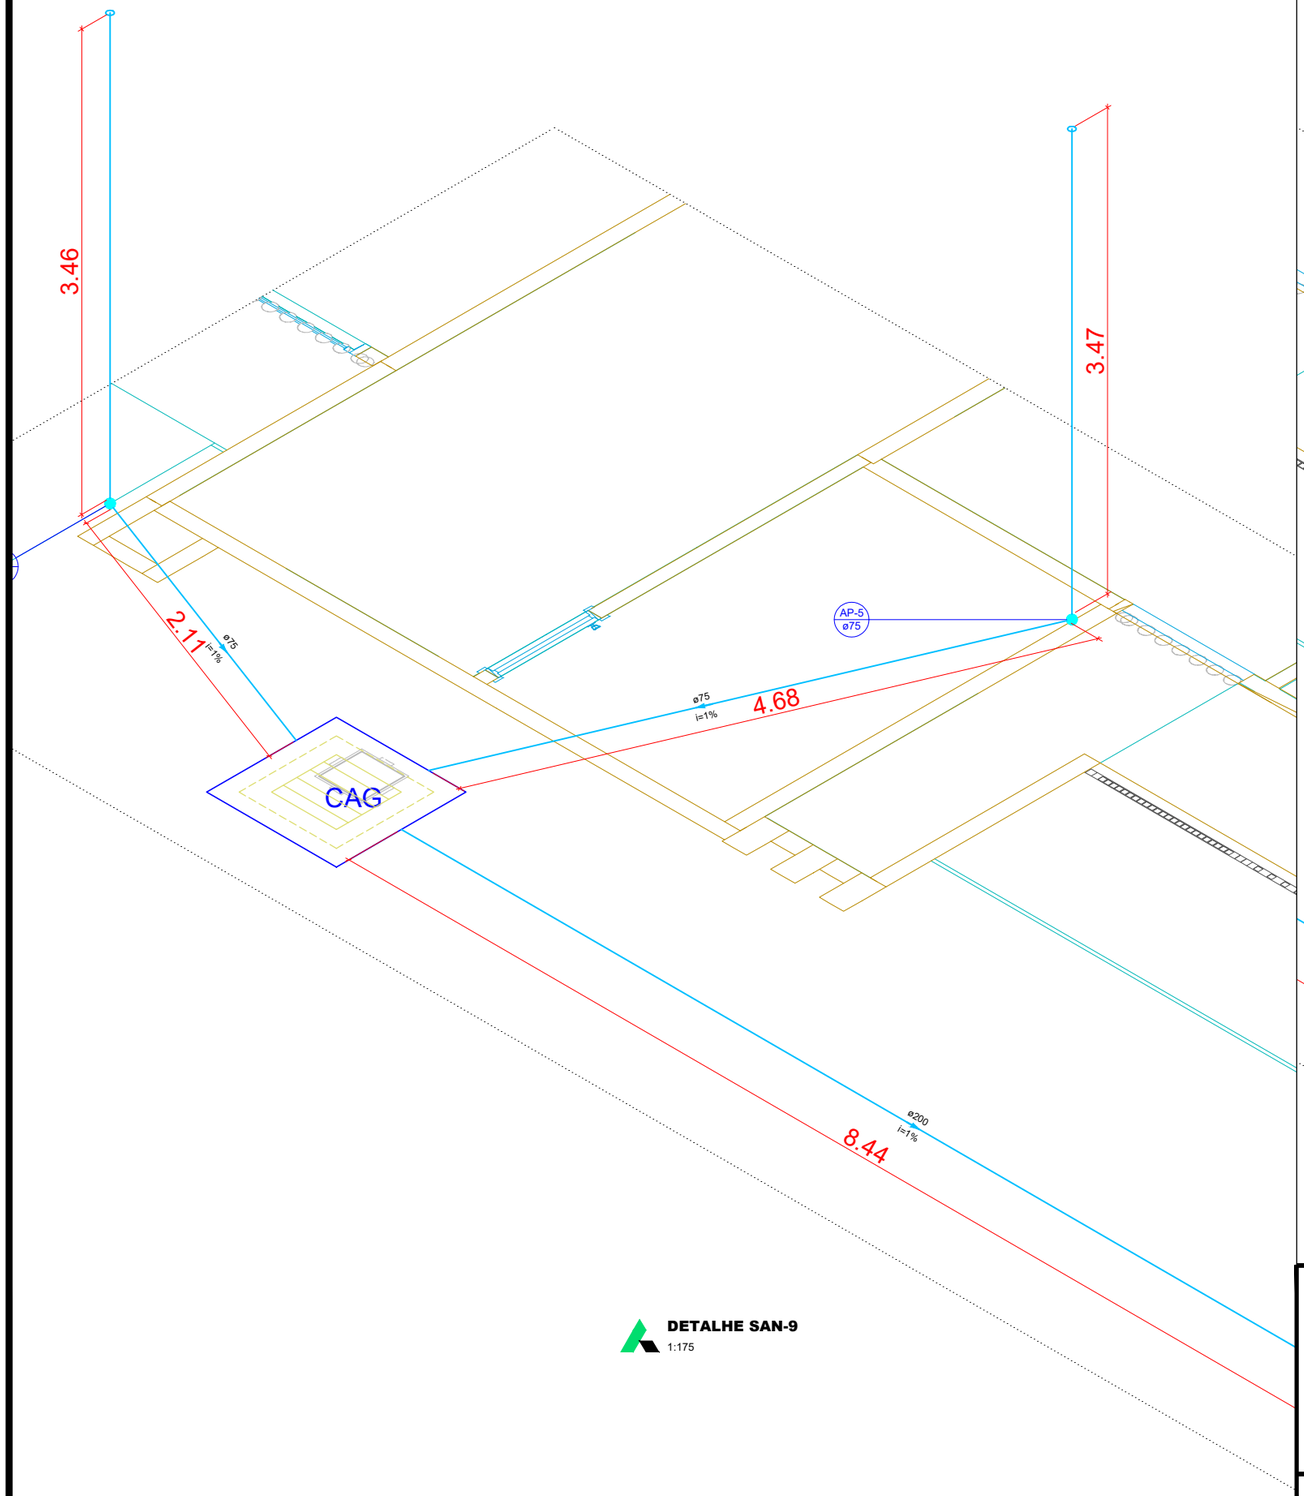

DETALHE SAN-9
1:175

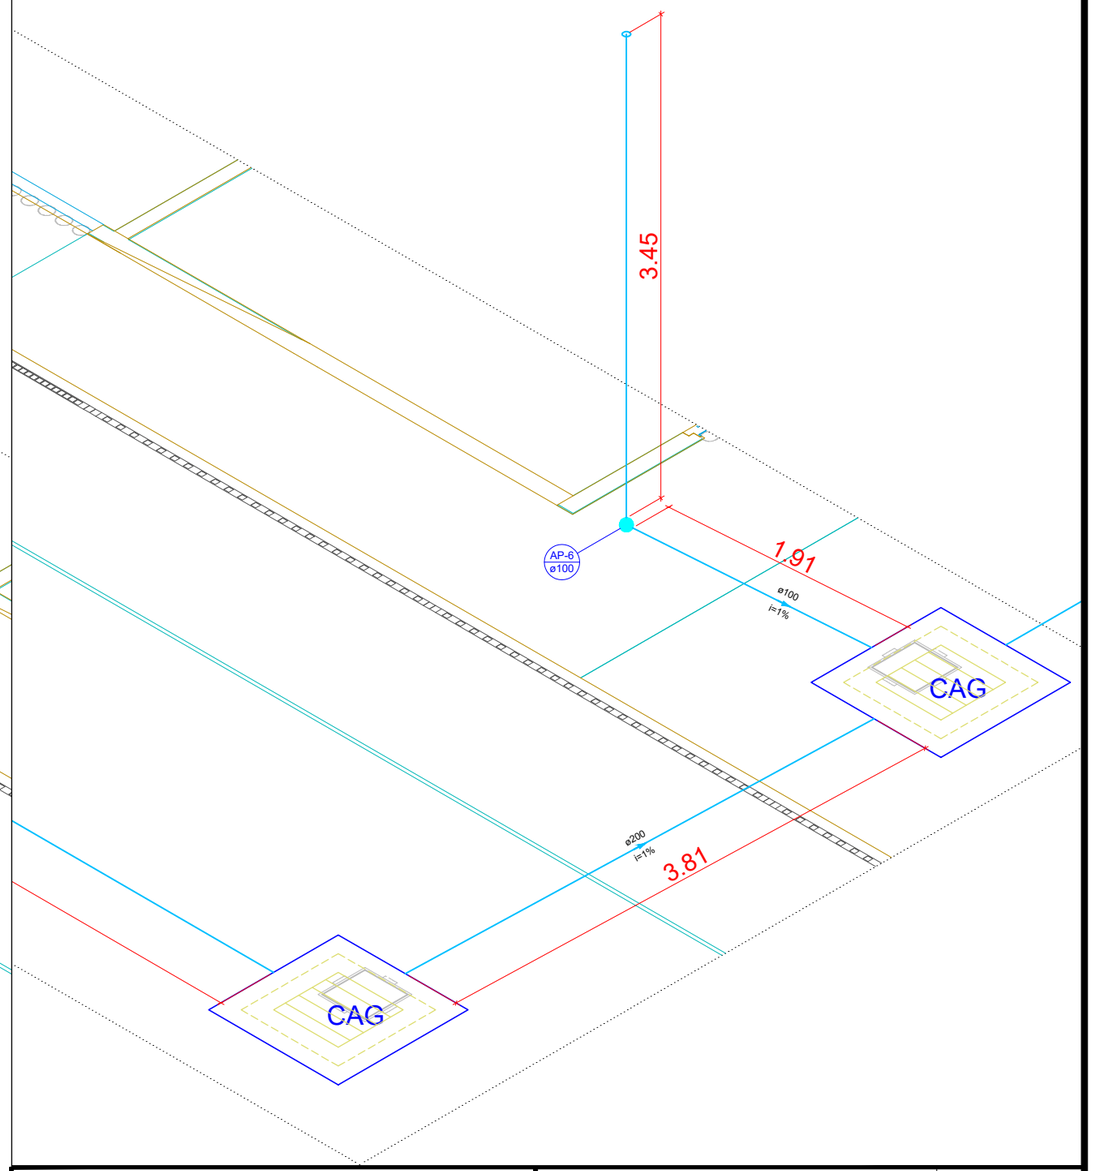

TRIBUNAL DE JUSTIÇA DO ESTADO DO AMAZONAS
SECRETARIA DE INFRAESTRUTURA
DESEMBARGADOR PRESIDENTE: JOMAR SAUNDERS FERNANDES

PROPRIETÁRIO: **TRIBUNAL DE JUSTIÇA DO ESTADO DO AMAZONAS**

LOCAL: MUNICÍPIO DE BOCA DO ACRE

OBRA: **FÓRUM DE BOCA DO ACRE**

FOLHA N.º
SAN-09/12

ASSUNTO: DETALHAMENTO SANITARIO

ESCALA: 1:175
DATA: 11/2025

DESENHO:

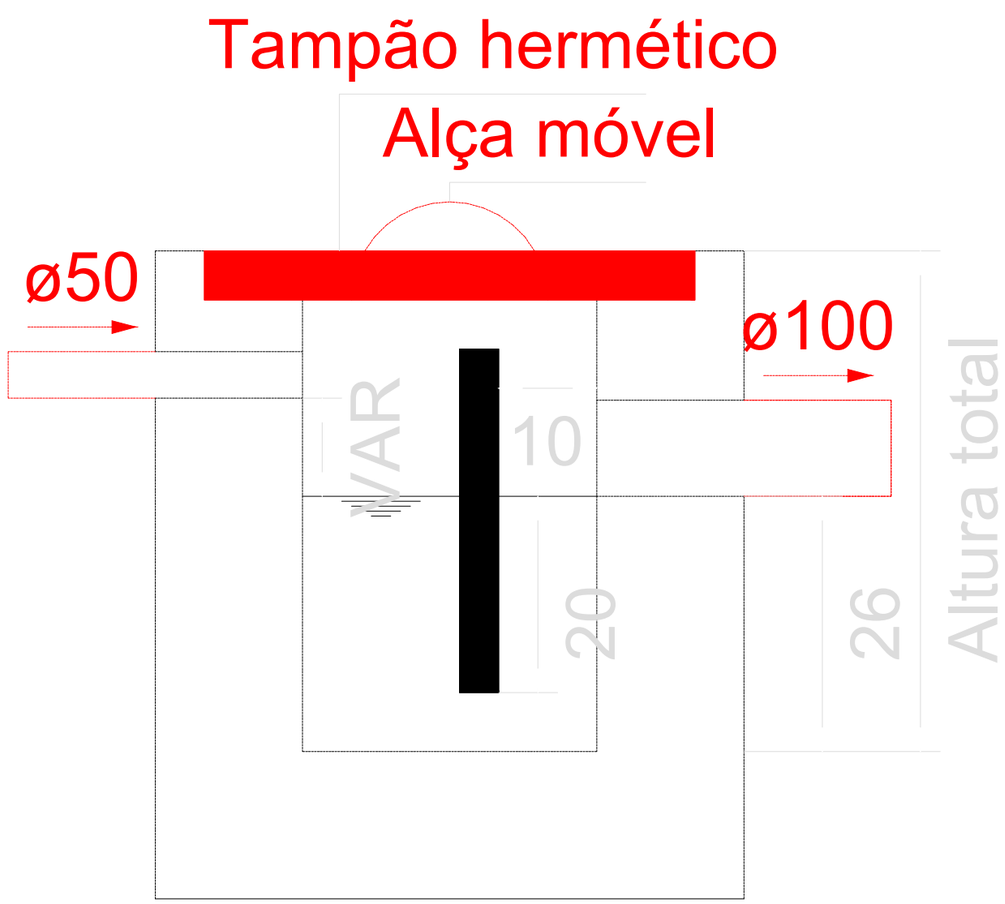

Caixa de gordura - Térreo
Corte 1 - ESC. 1:25

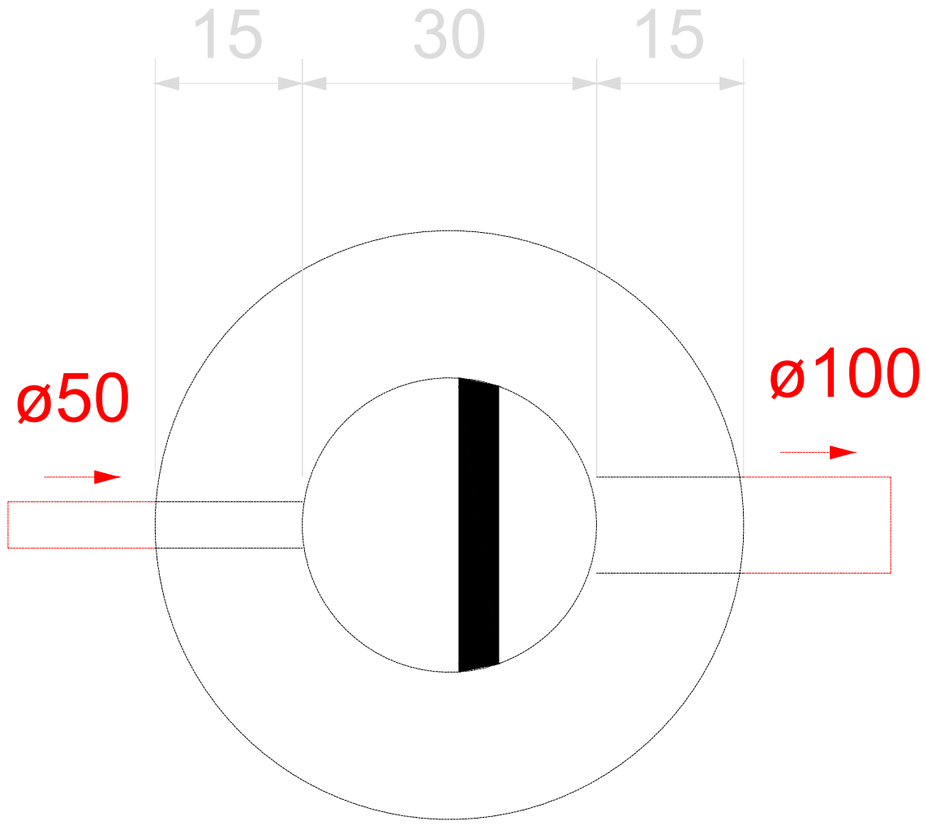

Caixa de gordura - Térreo
Planta baixa - ESC. 1:25

TRIBUNAL DE JUSTIÇA DO ESTADO DO AMAZONAS
SECRETARIA DE INFRAESTRUTURA
DESEMBARGADOR PRESIDENTE: JOMAR SAUNDERS FERNANDES

PROPRIETÁRIO: **TRIBUNAL DE JUSTIÇA DO ESTADO DO AMAZONAS**
LOCAL: MUNICÍPIO DE BOCA DO ACRE
OBRA: **FÓRUM DE BOCA DO ACRE**

FOLHA N.º
SAN-10/12

ASSUNTO: DETALHAMENTO CAIXA DE GORDURA
ESCALA: 1:25
DATA: 11/2025
DESENHO:

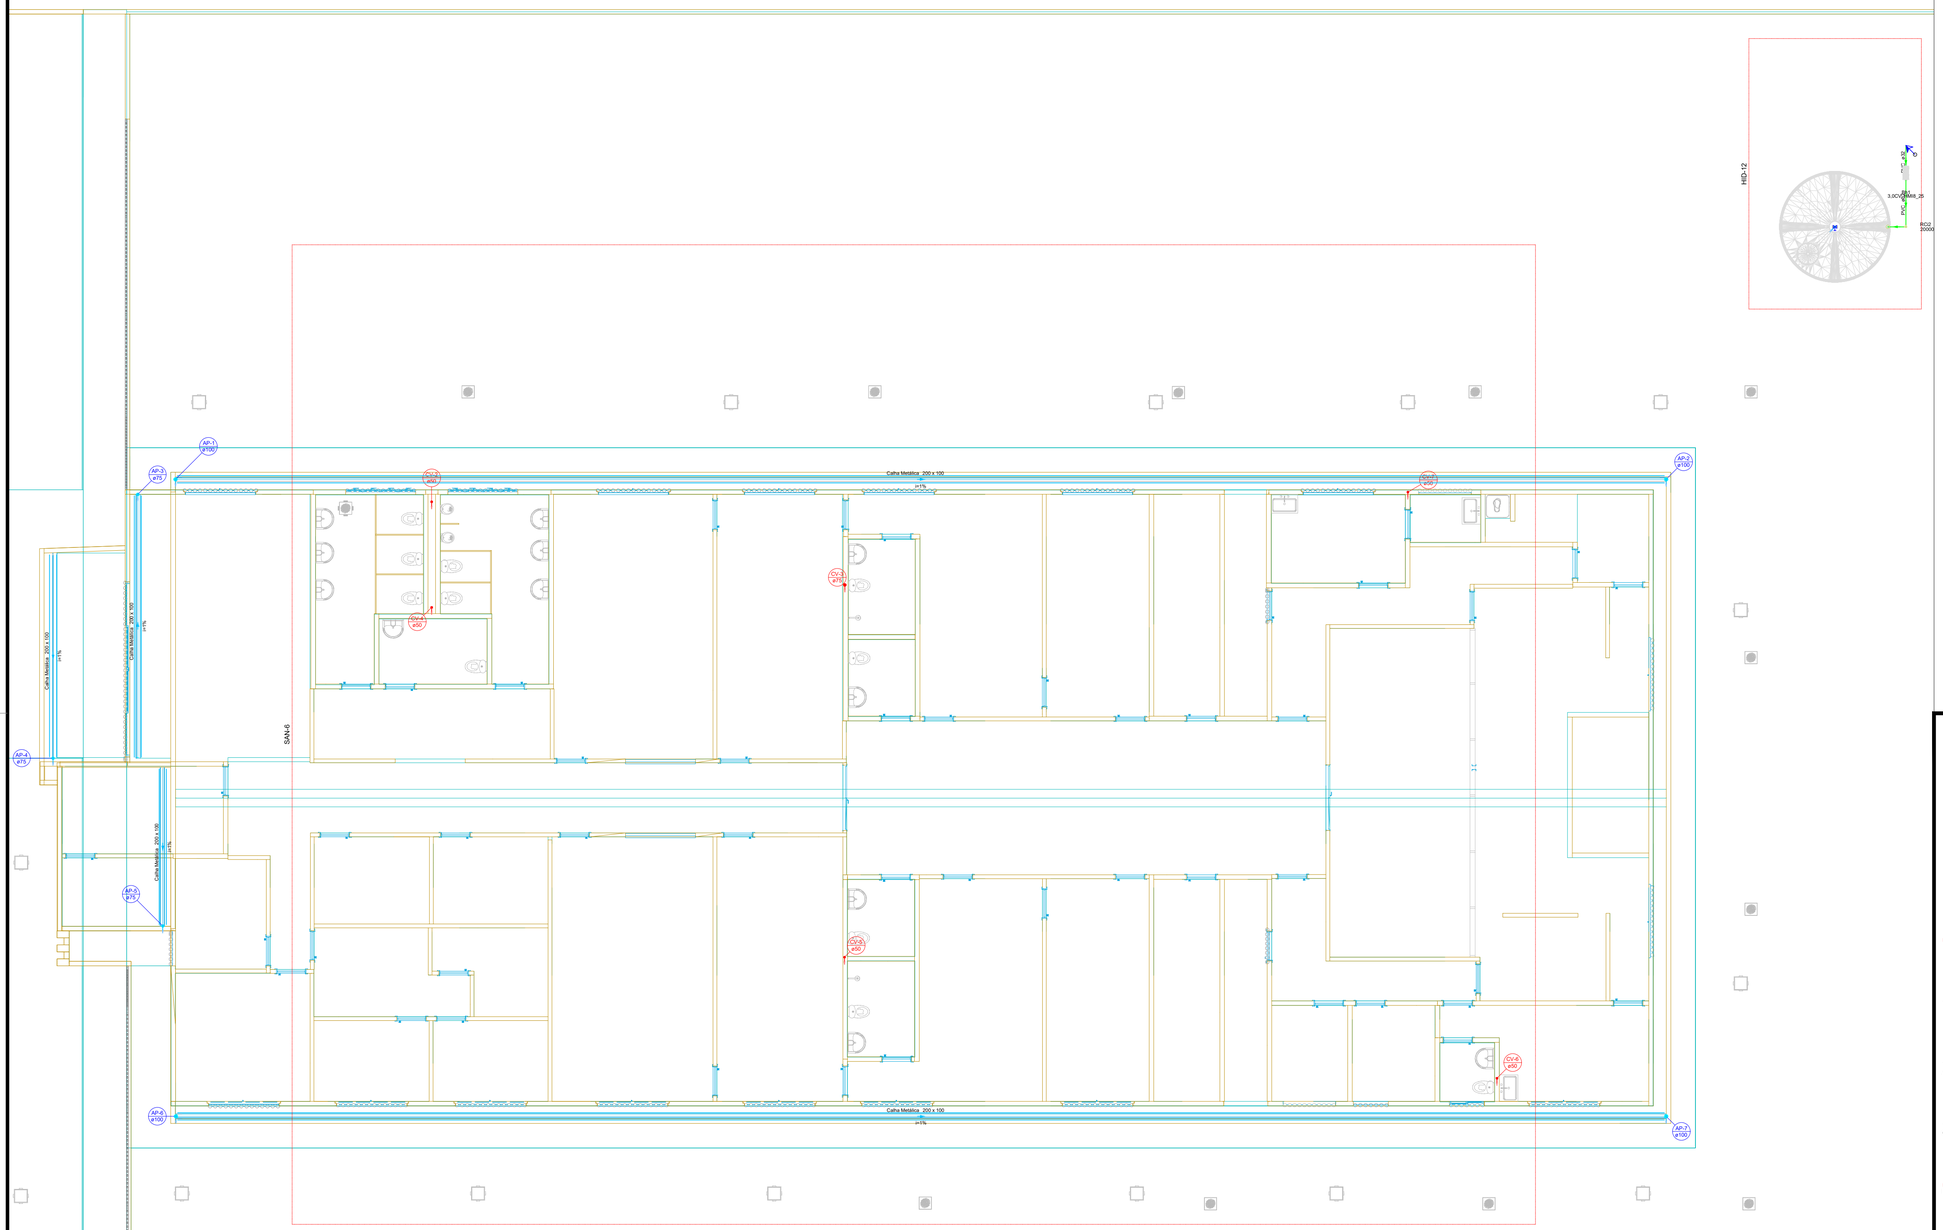

DECLARAÇÃO DE COMPROMISSO

DECLARAMOS SOB AS PENAS DA LEI, ESTAR CUMPRINDO TODOS OS REQUISITOS EXIGIDOS PELA LEGISLAÇÃO URBANÍSTICA DE MANAUS, COMPROMETENDO-SE A COMPROVAR TAL AFIRMAÇÃO QUANDO DA OBTENÇÃODO HABITE-SE, SOB AS PENAS DE NÃO OBTÊ-LO.
COMPROMETO-ME AINDA, TER CIÊNCIA QUA A APROVAÇÃO DO PROJETO E INTRODUÇÃO DAS MODIFICAÇÕES NECESSÁRIAS A SUA APROVAÇÃO, NÃO ME EXIME DAS RESPONSABILIDADES ESTABELECIDAS PELAS NORMAS, REGULAMENTOS E LEGISLAÇÃO PERTINENTE ÀS ATIVIDADES PROFISSIONAIS.

CONFORME ART. 1°, §1°, INCISO V E ART. 2°, §2°, LEI 858/05

DESEMBARGADOR PRESIDENTE: JOMAR RICARDO SAUNDERS FERNANDES

AUTOR DO PROJETO: ENG. PAULO VENÍCIUS DOURADO DOS SANTOS - CREA 011294317-9/AC

COORDENADOR DE PROJETO: ENG. PAULO VENÍCIUS DOURADO DOS SANTOS - CREA 011294317-9/AC

PROPRIETÁRIO:
TRIBUNAL DE JUSTIÇA DO ESTADO DO AMAZONAS

NATUREZA:
ENGENHARIA

OBRA:
FÓRUM DE URUCURITUBA

ENDEREÇO:
MUNICÍPIO DE URUCURITUBA

ASSUNTO:
GERAL SANITÁRIO - COBERTURA

SAN-11/12

FOLHA N.º

ESCALA:	DATA:	R.R.T.:
1/175	JUNHO/2025	-
DESENHO:	LOTE:	CADASTRO
00	00	
ÁREA CONSTRUIDA: 00	REVISÃO: 00	

REV	DESCRIÇÃO	DATA	DESENHO	APROVAÇÃO
				-

DIREITOS AUTORAIS RESERVADOS

FORMATO A1: 840x594mm

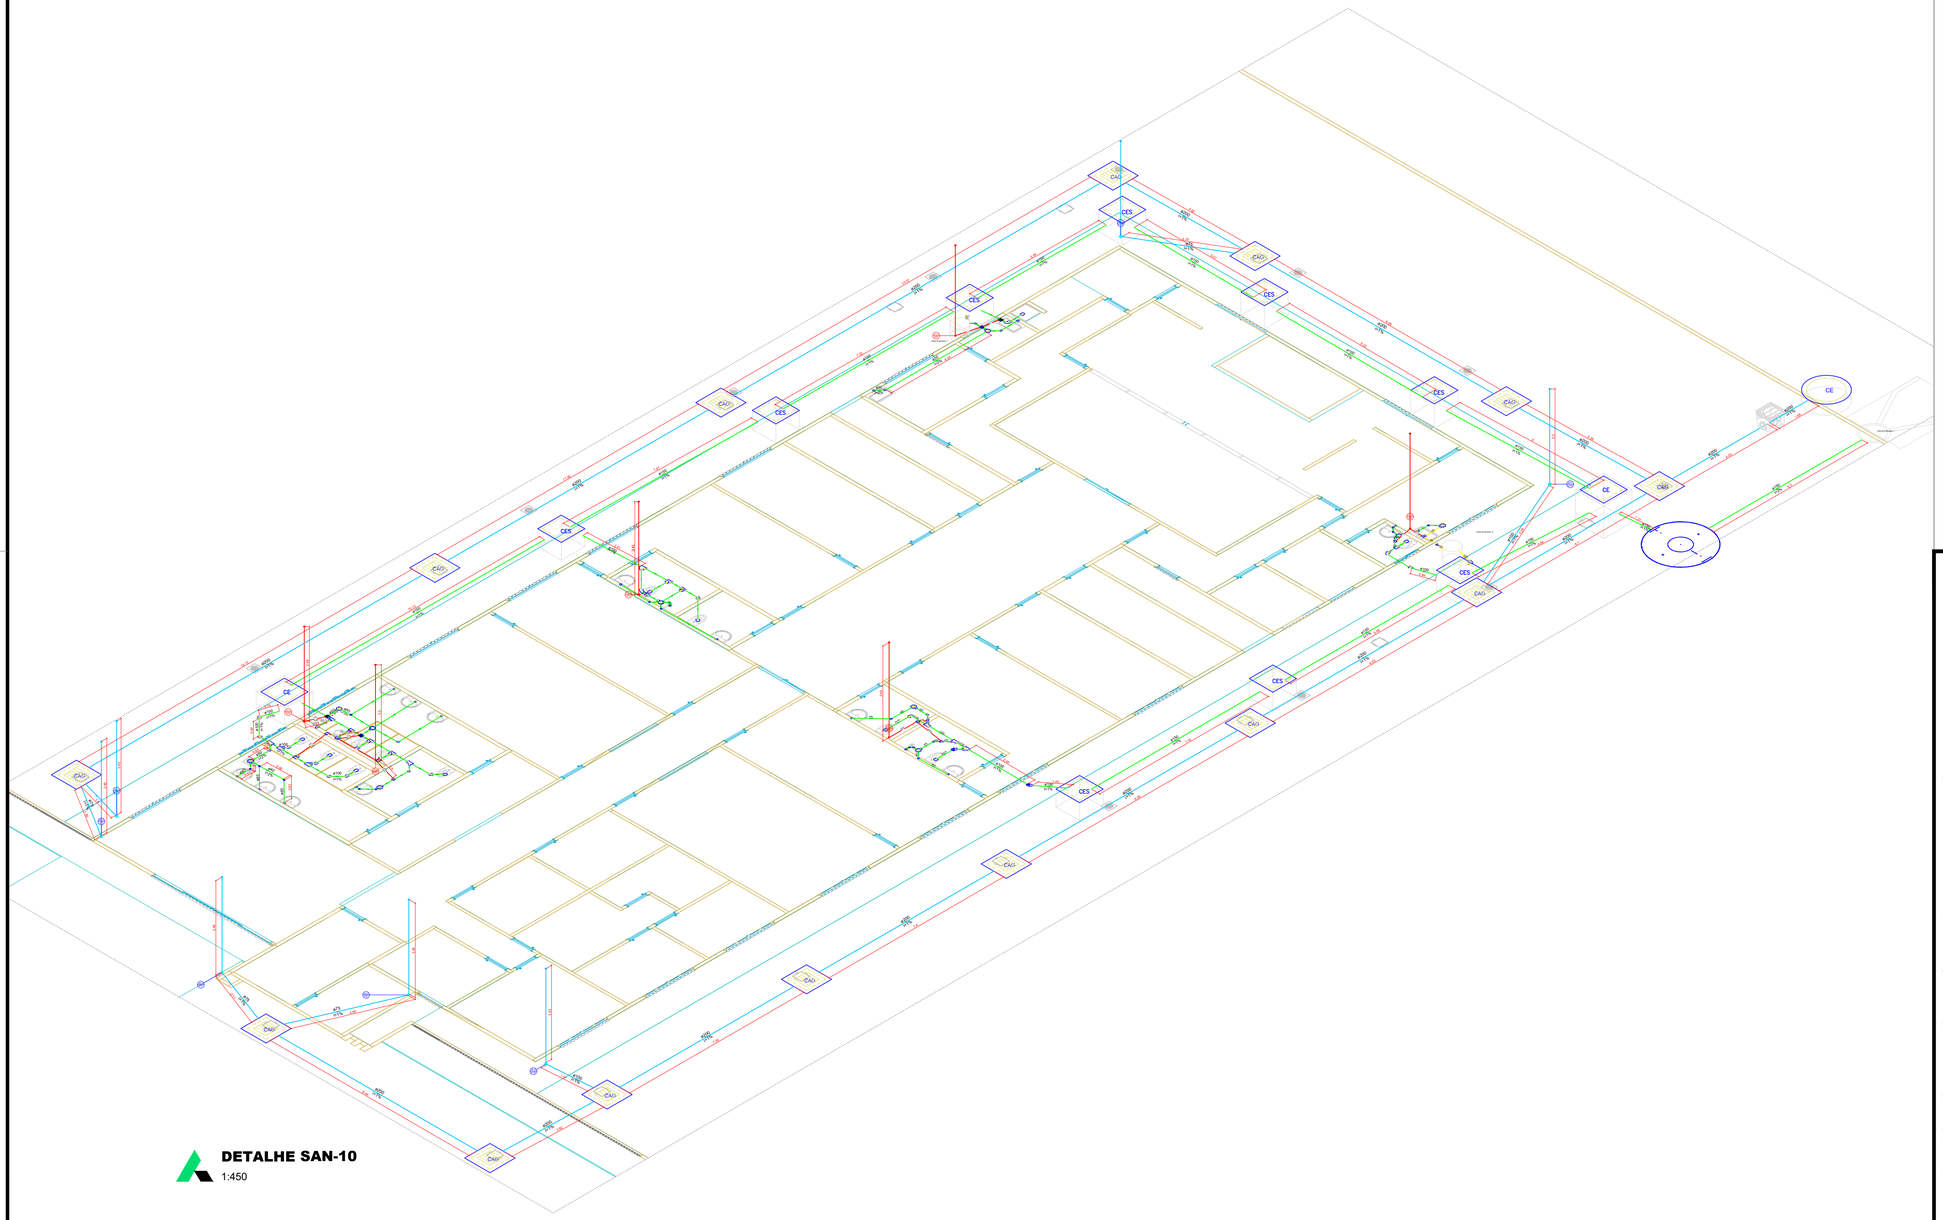

DETALHE SAN-10
1:450

DECLARAÇÃO DE COMPROMISSO

DECLARAMOS SOB AS PENAS DA LEI, ESTAR CUMPRINDO TODOS OS REQUISITOS EXIGIDOS PELA LEGISLAÇÃO URBANÍSTICA DE MANAUS, COMPROMETENDO-SE A COMPROVAR TAL AFIRMAÇÃO QUANDO DA OBTENÇÃODO HABITE-SE, SOB AS PENAS DE NÃO OBTÊ-LO.
COMPROMETO-ME AINDA, TER CIÊNCIA QUA A APROVAÇÃO DO PROJETO E INTRODUÇÃO DAS MODIFICAÇÕES NECESSÁRIAS A SUA APROVAÇÃO, NÃO ME EXIME DAS RESPONSABILIDADES ESTABELECIDAS PELAS NORMAS, REGULAMENTOS E LEGISLAÇÃO PERTINENTE ÀS ATIVIDADES PROFISSIONAIS.

CONFORME ART. 1°, §1°, INCISO V E ART. 2°, §2°, LEI 858/05

DESEMBARGADOR PRESIDENTE: JOMAR RICARDO SAUNDERS FERNANDES

AUTOR DO PROJETO: ENG. PAULO VENÍCIUS DOURADO DOS SANTOS - CREA 011294317-9/AC

COORDENADOR DE PROJETO: ENG. PAULO VENÍCIUS DOURADO DOS SANTOS - CREA 011294317-9/AC

PROPRIETÁRIO:
TRIBUNAL DE JUSTIÇA DO ESTADO DO AMAZONAS

NATUREZA:
ENGENHARIA

OBRA:
FÓRUM DE BOCA DO ACRE

ENDEREÇO:
MUNICÍPIO DE BOCA DO ACRE

ASSUNTO:
DETALHAMENTO SANITÁRIO

SAN 12/12

FOLHA N.º

ESCALA:	DATA:	R.R.T.:
1/450	NOVEMBRO/2025	-

DESENHO:	LOTE:	CADASTRO
00	00	

ÁREA CONSTRUIDA: 00 — REVISÃO: 00

REV	DESCRIÇÃO	DATA	DESENHO	APROVAÇÃO
				-

DIREITOS AUTORAIS RESERVADOS

FORMATO A1: 840x594mm

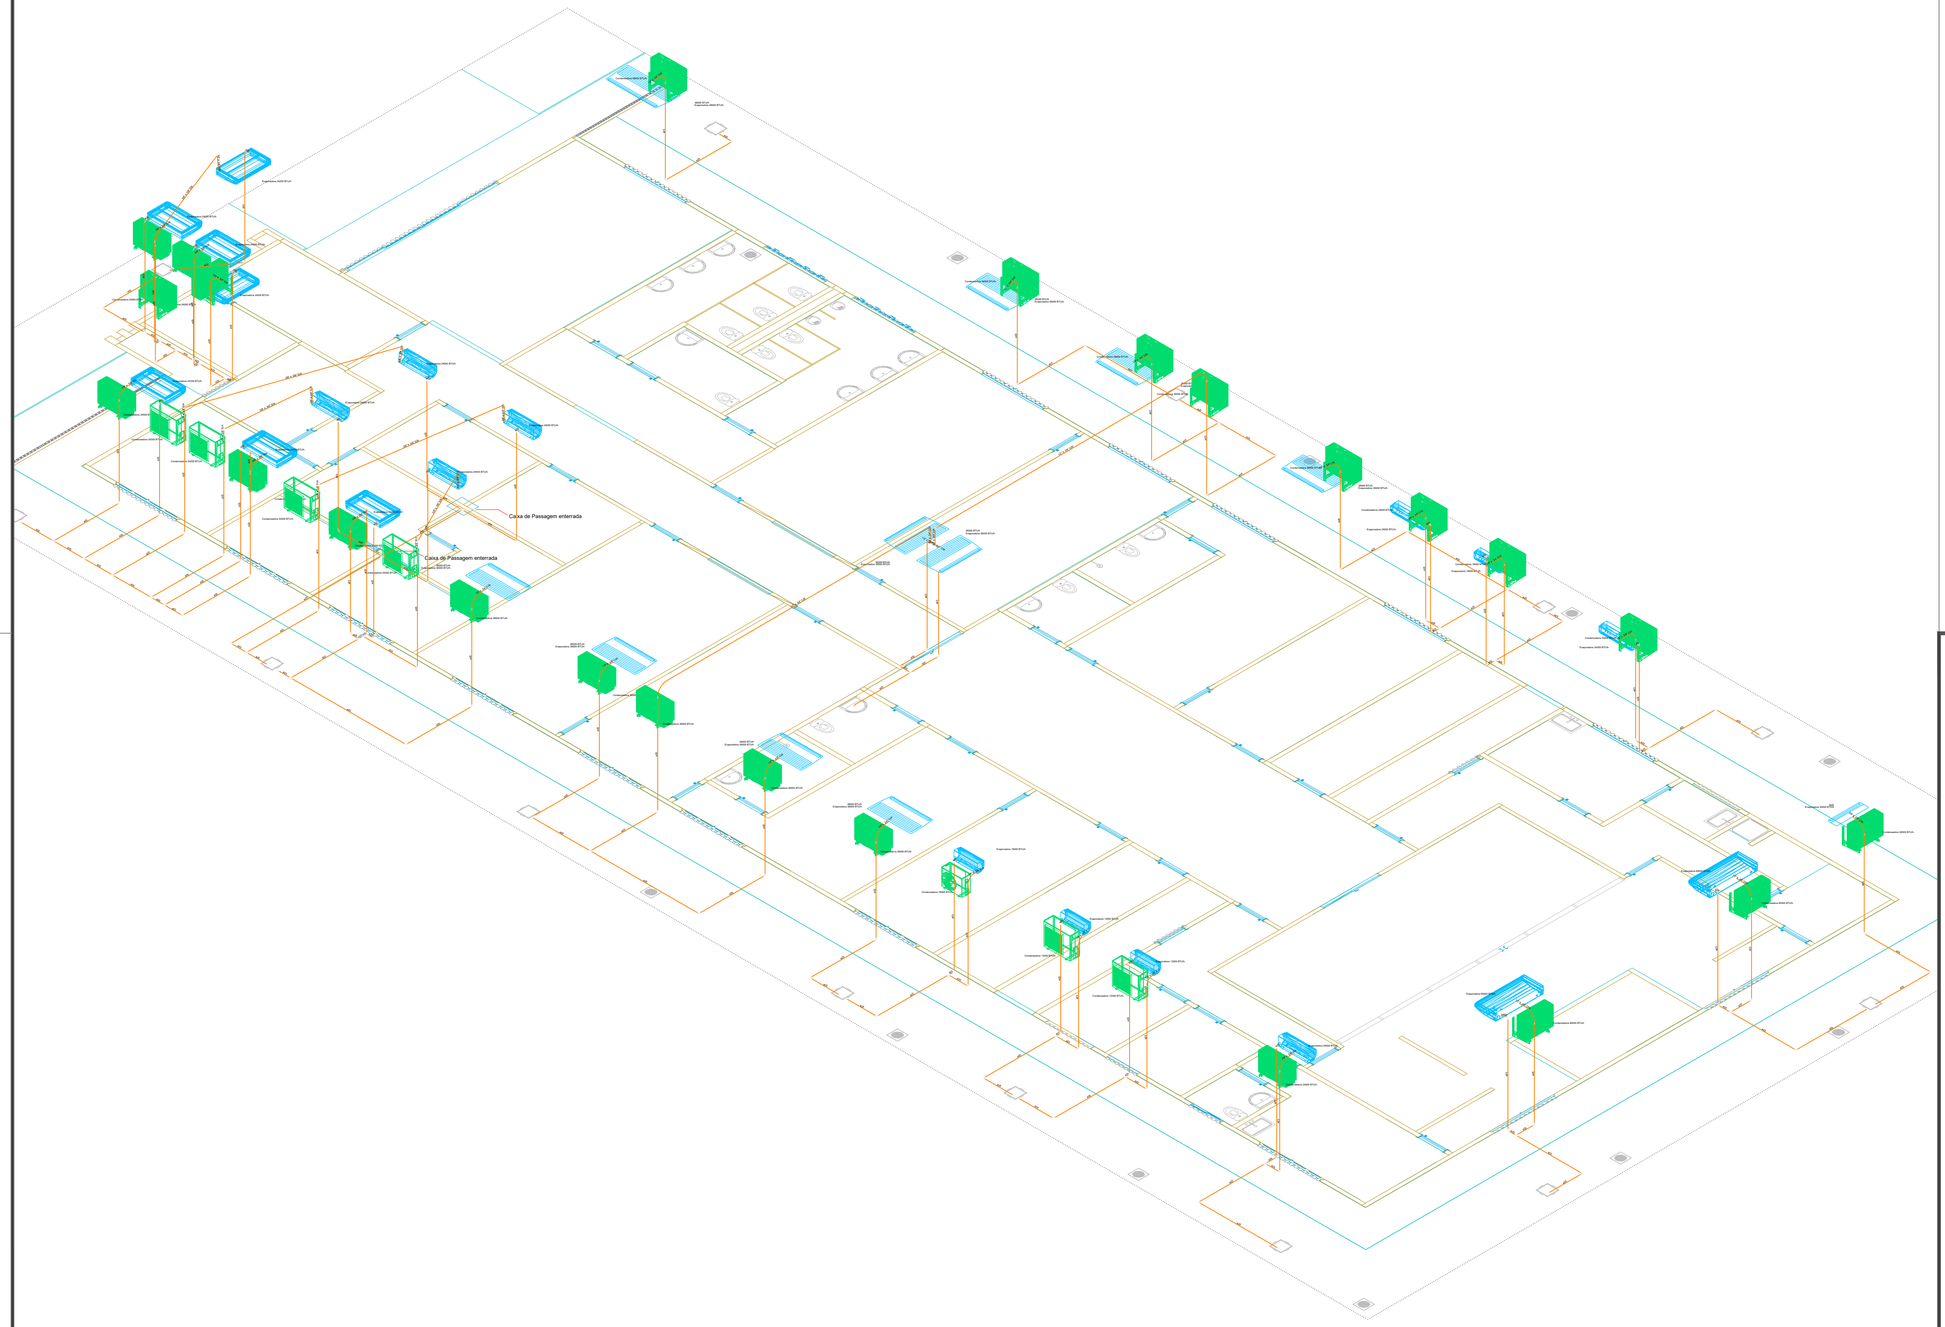

DECLARAÇÃO DE COMPROMISSO

DECLARAMOS SOB AS PENAS DA LEI, ESTAR CUMPRINDO TODOS OS REQUISITOS EXIGIDOS PELA LEGISLAÇÃO URBANÍSTICA DE MANAUS, COMPROMETENDO-SE A COMPROVAR TAL AFIRMAÇÃO QUANDO DA OBTENÇÃODO HABITE-SE, SOB AS PENAS DE NÃO OBTÊ-LO.

COMPROMETO-ME AINDA, TER CIÊNCIA QUA A APROVAÇÃO DO PROJETO E INTRODUÇÃO DAS MODIFICAÇÕES NECESSÁRIAS A SUA APROVAÇÃO, NÃO ME EXIME DAS RESPONSABILIDADES ESTABELECIDAS PELAS NORMAS, REGULAMENTOS E LEGISLAÇÃO PERTINENTE ÀS ATIVIDADES PROFISSIONAIS.

CONFORME ART. 1°, §1°, INCISO V E ART. 2°, §2°, LEI 858/05

DESEMBARGADOR PRESIDENTE: JOMAR RICARDO SAUNDERS FERNANDES

AUTOR DO PROJETO: ENG. PAULO VENÍCIUS DOURADO DOS SANTOS - CREA 011294317-9/AC

COORDENADOR DE PROJETO: ENG. PAULO VENÍCIUS DOURADO DOS SANTOS - CREA 011294317-9/AC

PROPRIETÁRIO:

TRIBUNAL DE JUSTIÇA DO ESTADO DO AMAZONAS

NATUREZA:

ENGENHARIA

OBRA:

FÓRUM DE BOCA DO ACRE

ENDEREÇO:

MUNICÍPIO DE BOCA DO ACRE

ASSUNTO:

CLIMATIZAÇÃO - TÉRREO

CLI-01/01

FOLHA N.º

ESCALA:	DATA:	R.R.T.:
1/200	NOVEMBRO/2025	-

DESENHO:	LOTE:	CADASTRO
00	00	

ÁREA CONSTRUIDA: 00	REVISÃO:
	00

REV	DESCRIÇÃO	DATA	DESENHO	APROVAÇÃO
				-

DIREITOS AUTORAIS RESERVADOS

FORMATO A1: 840x594mm