PODER JUDICIÁRIO
TRIBUNAL DE JUSTIÇA DO ESTADO DO AMAZONAS
COMISSÃO PERMANENTE DE LICITAÇÃO

EDITAL DA CONCORRÊNCIA Nº. 001/2019-TJAM

Objeto	Contratação de empresa especializada para a construção do Fórum da Comarca de Carauari, conforme especificações e condições estabelecidas no Projeto Básico deste Edital.

Valor Total Estimado: R$ 4.380.998,96 (quatro milhões, trezentos e oitenta mil, novecentos e noventa e oito reais e noventa e seis centavos).

Data de divulgação do Edital: 08/11/2019

Divulgação do Pregão, mediante aviso publicado no Diário Oficial da União e no sítio eletrônico: www.tjam.jus.br.

Data de abertura: 11/12/2019, às 09h00, na Comissão Permanente de Licitação (CPL), localizada no térreo do Centro Administrativo Des. José de Jesus Ferreira Lopes, situado na Av. André Araújo, s/nº, Aleixo, Manaus/Am. CEP: 69060-000.

Licitação Exclusiva ME/EPP? ( ) Sim (X) Não	**Há Itens Exclusivos ME/EPP e/ou Reserva de cota ME/EPP?** ( ) Sim (X) Não
Vistoria? ( ) Obrigatória (X) Facultativa ( ) Não se aplica Veja Apêndice nº 01 do Projeto Básico. Telefone para contato: (092) 2129-6688	**Amostra/ Catálogo?** ( ) Sim (X) Não
Pedidos de esclarecimentos Até 09/12/2019 às 14h00 por meio de protocolo administrativo ou pelo e-mail cpl@tjam.jus.br	**Impugnação** Até 04/12/2019 às 14h00, em caso de cidadão, por meio de protocolo administrativo ou pelo e-mail cpl@tjam.jus.br Até 09/12/2019 às 14h00, em caso de licitante, por meio de protocolo administrativo ou pelo e-mail cpl@tjam.jus.br

Informações Adicionais

1) E-mail cpl@tjam.jus.br; 2) Setor de Protocolo Administrativo, localizado no térreo do Ed. Des. Arnoldo Peres, situado na Av. André Araújo, s/nº, Aleixo, Manaus/AM, CEP: 69060-000	**Endereço:** Av. André Araújo, s/nº, Aleixo Manaus/AM CEP: 69000-060

Todas as referências de tempo contidas neste Edital observarão o horário de Manaus-AM.

O original deste documento é eletrônico e foi assinado digitalmente por YEDO SIMOES DE OLIVEIRA.
Para verificar a autenticidade desta cópia impressa, acesse o site https://cpa.tjam.jus.br/atendimento e informe o processo TJ/AM 2018/029760 e o código FH3CY253.

PODER JUDICIÁRIO
TRIBUNAL DE JUSTIÇA DO ESTADO DO AMAZONAS
COMISSÃO PERMANENTE DE LICITAÇÃO

O Tribunal de Justiça do Estado do Amazonas, através de sua Comissão Permanente de Licitação, designada através da Portaria nº. 1607/2018-PTJ, de 11 de julho de 2018, comunica aos interessados que realizará licitação na modalidade **CONCORRÊNCIA**, do tipo **MENOR PREÇO GLOBAL,** sob o regime de **empreitada por preço global,** conforme **Processo Administrativo nº. 2018/29760**, nos termos da Lei Federal nº. 8.666, de 21 de junho de 1993; da Lei Complementar Federal nº. 123, de 14 de dezembro de 2006; do Decreto do Estado do Amazonas nº. 28.182, de 18 de dezembro de 2008, no que couber; e das demais cláusulas e condições constantes neste edital.

DA SESSÃO PÚBLICA DA CONCORRÊNCIA

DIA: 11 de Dezembro de 2019
HORÁRIO: 09h00
LOCAL: Comissão Permanente de Licitação (CPL), localizada no térreo do Centro Administrativo Des. José de Jesus Ferreira Lopes, situado na Av. André Araújo, s/nº, Aleixo, Manaus/Am. CEP: 69060-000.

CLÁUSULA PRIMEIRA – DO OBJETO

1 – A presente licitação tem por objeto a contratação de empresa especializada para a construção do Fórum da Comarca de Carauari, conforme especificações e condições estabelecidas no Projeto Básico deste Edital.

CLÁUSULA SEGUNDA – DA DOTAÇÃO ORÇAMENTÁRIA

2 – A despesa com a execução do objeto desta licitação é estimada em R$ 4.380.998,96 (quatro milhões, trezentos e oitenta mil, novecentos e noventa e oito reais e noventa e seis centavos), conforme Projeto Básico, e serão custeadas pelo orçamento do Poder Judiciário do Estado do Amazonas, Evento 200084, Unidade Orçamentária 04703, Programa de Trabalho 02061329014760010, Fonte de Recurso 02010000 e Natureza da Despesa 449051.

CLÁUSULA TERCEIRA – DO PEDIDO DE ESCLARECIMENTOS E IMPUGNAÇÃO

3.1 – Os esclarecimentos relativos à licitação e às condições para atendimento das obrigações necessárias ao cumprimento do objeto deste edital devem ser protocolados **até o segundo dia útil** que anteceder a abertura dos envelopes de habilitação em concorrência, a encerrar em 09/12/2019 às 14h.

3.2 – **Qualquer cidadão** é parte legítima para **impugnar** edital de licitação por irregularidade na aplicação da Lei de Licitações, devendo protocolar a impugnação em **até 5 (cinco) dias úteis** antes da data fixada para a abertura dos envelopes de habilitação, a encerrar em 04/12/2019 às 14h, devendo a Administração julgar e responder à impugnação em até 3 (três) dias úteis, sem prejuízo da faculdade prevista no § 1º do art. 113 da Lei nº. 8.666/93.

3.3 – **Decairá do direito de impugnar** os termos deste edital de licitação o **licitante** que não o fizer, **até o segundo dia útil** que anteceder a abertura dos envelopes de habilitação em concorrência, a encerrar em 09/12/2019 às 14h, nos termos do § 2º do art. 41 da Lei nº. 8.666/93.

3.4 – O Pedido de Esclarecimento ou Impugnação ao edital de licitação deverá ser encaminhados através do Setor de Protocolo Administrativo, localizado no térreo do Ed. Des. Arnoldo Peres, situado na Av. André Araújo, s/nº, Aleixo, Manaus/AM, CEP: 69060-000; ou no endereço eletrônico cpl@tjam.jus.br.

3.5 – As respostas serão divulgadas mediante publicação de nota no endereço eletrônico. www.tjam.jus.br

O original deste documento é eletrônico e foi assinado digitalmente por YEDO SIMOES DE OLIVEIRA.
Para verificar a autenticidade desta cópia impressa, acesse o site https://cpa.tjam.jus.br/atendimento e informe o processo TJ/AM 2018/029760 e o código FH3CY253.

PODER JUDICIÁRIO
TRIBUNAL DE JUSTIÇA DO ESTADO DO AMAZONAS
COMISSÃO PERMANENTE DE LICITAÇÃO

CLÁUSULA QUARTA – DAS CONDIÇÕES DE PARTICIPAÇÃO

4.1 – Poderão participar desta Concorrência quaisquer interessados que, na fase inicial de habilitação preliminar, comprovem possuir os requisitos mínimos de qualificação exigidos neste edital para execução de seu objeto.

4.2 – O cadastramento e a habilitação parcial da licitante no Sistema de Cadastramento Unificado de Fornecedores – SICAF, de que tratam as IN 02/2010 e 03/2018 da Secretaria de Logística e Tecnologia da Informação – SLTI do Ministério do Planejamento, Orçamento e Gestão – MPOG, desde que não existam pendências cadastrais, é válido como parte dos requisitos de Habilitação.

4.3 – As empresas interessadas, em participar desta licitação, deverão apresentar, no dia, hora e local, fixados no preâmbulo deste instrumento:

a) Declaração Conjunta de inexistência de impedimento legal para licitar ou contratar com **qualquer órgão** da Administração Pública e de cumprimento do disposto no inciso V do art. 27 da Lei Federal nº. 8.666/93 (Anexo II);

b) Declaração de enquadramento como Microempresa – ME ou Empresa de Pequeno Porte – EPP (Anexo III), se for o caso;

c) Declaração de Elaboração Independente de Proposta (Anexo IV);

d) **Envelope 01** contendo as documentações de habilitação jurídica, qualificação técnica, econômico-financeira, documentos referentes à regularidade fiscal e trabalhista e Declaração de Vistoria Técnica do local de execução dos serviços e entrega da obra, ou ainda, Declaração do licitante de que conhece as condições locais para a execução dos serviços e entrega da obra;

f) **Envelope 02** contendo (a) proposta de preço,(b) planilha dos serviços sintética com seus respectivos quantitativos, valores unitários e totais (Anexo I do Projeto Básico), (c) planilha de serviços com composição analítica dos serviços (Anexo II do Projeto Básico), (d) planilha de composição da taxa BDI (Anexo III do Projeto Básico) e (e) planilha de composição dos encargos sociais para o objeto da licitação (Anexo X).

Obs.: Os envelopes 01 e 02 deverão estar devidamente fechados e identificados da forma a seguir:

ENVELOPE 01 – HABILITAÇÃO	**ENVELOPE 02 – PROPOSTA DE PREÇO**
Concorrência nº. ____/2019 - TJAM	Concorrência nº. ____/2019 - TJAM
Razão Social da Empresa: _____	Razão Social da Empresa: _____
CNPJ/MF: _____	CNPJ/MF: _____
Data da abertura: ____/____/2019	Data da abertura: ____/____/2019

4.4 – Na falta ou na apresentação dos documentados elencados acima em desacordo com esta Cláusula ou com os Modelos, será permitido, na sessão pública, à empresa licitante presente ao certame, que elabore em manuscrito os documentos listados nas alíneas “a”, “b”, “c”.

4.5 – Decorrido o horário supracitado para a abertura da licitação, a CPL, a seu exclusivo critério, poderá conceder tolerância de até **15 (quinze) minutos** para o início da sessão.

O original deste documento é eletrônico e foi assinado digitalmente por YEDO SIMOES DE OLIVEIRA.
Para verificar a autenticidade desta cópia impressa, acesse o site https://cpa.tjam.jus.br/atendimento e informe o processo TJ/AM 2018/029760 e o código FH3CY253.

4.6 – **Será admitida a subcontratação parcial** do objeto desta licitação, conforme estabelecido no Projeto Básico, onde os custos de eventual subcontratação correrão a expensas da empresa CONTRATADA, sem qualquer ônus adicional para o TJAM, uma vez que deverão integrar o valor global da contratação.

4.6.1 – Nos casos de subcontratação, a empresa CONTRATADA deverá supervisionar e coordenar os trabalhos da(s) SUBCONTRATADA(S), assumindo total responsabilidade pela qualidade e cumprimento dos prazos de execução dos serviços.

4.7 – **Não poderá participar desta licitação:**

a) empresa suspensa de participar de licitação e/ou impedida de contratar com **qualquer órgão** da Administração Pública, durante o prazo da sanção aplicada;

b) empresa declarada inidônea para licitar ou contratar com a Administração Pública, enquanto perdurarem os motivos determinantes da punição ou até que seja promovida sua reabilitação, consoante art. 87, IV, da Lei 8.666/93;

c) sociedade estrangeira não autorizada a funcionar no País;

d) empresa que esteja em regime de falência, concordata ou recuperação judicial;

e) sociedades integrantes de um mesmo grupo econômico, assim entendidas aquelas que tenham diretores, sócios ou representantes legais comuns, ou que utilizem recursos materiais, tecnológicos ou humanos em comum, exceto se demonstrado que não agem representando interesse econômico comum;

f) empresas sob a forma de consórcio, nos termos da Informação nº. 102/2019 do Processo Administrativo nº. 29760/2018;

g) quaisquer interessados que se enquadrem nas vedações previstas no artigo 9º da Lei nº 8.666, de 1993.

4.8 – É vedado que as empresas licitantes apresentem o mesmo representante, para fins de Credenciamento ou Vistoria, nesta licitação, sob pena de comprometer o caráter competitivo deste certame.

CLÁUSULA QUINTA – DA VISTORIA TÉCNICA

5.1 – A empresa licitante **poderá** apresentar Declaração de Vistoria Técnica (Apêndice I do Projeto Básico) de que, por meio do seu representante conheceu o local de execução dos serviços e entrega da obra.

5.2 – A Vistoria Técnica poderá ser agendada junto à Divisão de Engenharia deste Poder, no horário de 8h as 14h, pelos telefones (92) 2129-6688, e deverá observar as condições e prazos estabelecidos no Projeto Básico.

5.3 **–** A declaração do licitante de que conhece as condições locais para a execução do serviço e entrega da obra supre a necessidade de vistoria técnica, em conformidade com o artigo 18 da Resolução nº. 114, de 20/04/10 do Conselho Nacional de Justiça (CNJ).

5.4 – Na falta ou na apresentação da Declaração de Vistoria em desacordo com esta Cláusula, será permitido, na sessão pública, à empresa licitante presente ao certame, que elabore em manuscrito a "declaração de que conhece as condições locais para a execução dos serviços e entrega da obra".

CLÁUSULA SEXTA – DO CREDENCIAMENTO

O original deste documento é eletrônico e foi assinado digitalmente por YEDO SIMOES DE OLIVEIRA.
Para verificar a autenticidade desta cópia impressa, acesse o site https://cpa.tjam.jus.br/atendimento e informe o processo TJ/AM 2018/029760 e o código FH3CY253.

6.1 – No dia, hora e local marcados para a licitação e na presença da CPL, os interessados ou seus representantes legais, **poderão** identificar-se e apresentar os documentos, conforme abaixo:

a) cédula de Identidade ou outro documento equivalente com foto;

b) ato constitutivo, estatuto ou contrato social em vigor, devidamente registrado, em se tratando de sociedades comerciais e, no caso de sociedades por ações, acompanhado de documento de eleição de seus administradores; no caso de empresa individual, o registro comercial; ou no caso de sociedades civis, inscrição do ato constitutivo acompanhada de prova de diretoria em exercício;

c) **NO CASO DE PROPRIETÁRIO, SÓCIO-ADMINISTRADOR, DIRIGENTE OU ASSEMELHADO DA EMPRESA PROPONENTE**, nas documentações referentes a alínea "b" deverão constar os poderes necessários para exercerem direitos e assumirem obrigações em decorrência de tal investidura. Se o representante for sócio não detentor de poderes para, isoladamente, formular propostas ou praticar atos de administração, os demais sócios participantes da administração, conforme dispuser o instrumento de constituição da empresa, deverão outorgar-lhes os poderes necessários;

d) **NO CASO DE REPRESENTANTE DA EMPRESA PROPONENTE**, é necessária a apresentação de original ou cópia autenticada por cartório competente de procuração ou documento que comprove os necessários poderes para praticar todos os atos pertinentes ao certame, em nome da empresa licitante.

6.1.1 – **Os documentos, mencionados no item anterior, poderão ser apresentados em original, por qualquer processo de cópia autenticada por cartório competente ou por servidor da administração ou publicação em órgão da imprensa oficial.**

6.2 – O não-credenciamento **não impede** a participação de empresas licitantes interessadas no certam, porém, impossibilitará seu representante de se manifestar e responder pela empresa, não podendo rubricar documentos, fazer observação ou interferir no desenvolvimento dos trabalhos.

6.3 – **Os documentos para credenciamento de que trata essa cláusula, deverão vir FORA DOS ENVELOPES de propostas de preço e de habilitação.**

6.4 – À empresa licitante que participe do certame será permitido o credenciamento de apenas um representante legal sendo vedada a participação de qualquer pessoa representando mais de um licitante, salvo na hipótese de que tais licitantes não estejam concorrendo para os mesmos itens do certame.

6.5 – Caso o Contrato Social, Estatuto ou equivalente determine que mais de uma pessoa deva assinar a procuração para designar representante(s) da empresa, a falta de quaisquer uma delas invalida o documento para os fins deste procedimento licitatório.

6.6 – Na apresentação de representante legal sem a devida comprovação de seus poderes, a empresa licitante não será credenciada para o certame, mas o representante poderá acompanhar o certame desde que não interfira de modo a perturbar ou impedir a realização dos trabalhos.

CLÁUSULA SÉTIMA – DO ENVELOPE HABILITAÇÃO

7.1 – Este envelope, devidamente fechado e identificado, conterá as documentações necessárias para fins de habilitação na presente licitação, em original ou cópia autenticada por cartório competente ou por servidor da administração ou publicação em órgão da imprensa oficial, relativa à:

O original deste documento é eletrônico e foi assinado digitalmente por YEDO SIMOES DE OLIVEIRA.
Para verificar a autenticidade desta cópia impressa, acesse o site https://cpa.tjam.jus.br/atendimento e informe o processo TJ/AM 2018/029760 e o código FH3CY253.

7.1.1 – Habilitação Jurídica:
a) cédula de identidade;
b) registro comercial, no caso de empresa individual;
c) ato constitutivo, estatuto ou contrato social em vigor, devidamente registrado, em se tratando de sociedades comerciais e, no caso de sociedades por ações, acompanhado de documentos de eleição de seus administradores. No caso de alterações, será admitido o estatuto ou o contrato social consolidado e aditivos posteriores, se houver;
d) inscrição do ato constitutivo, no caso de sociedades civis, acompanhada de prova de diretoria em exercício;
e) decreto de autorização, em se tratando de empresa ou sociedade estrangeira em funcionamento no País, e ato de registro ou autorização para funcionamento expedido pelo órgão competente, quando a atividade assim o exigir;

7.1.1.1 – Caso já tenham sido apresentados no momento do credenciamento para esta licitação, os documentos relacionados nas alíneas “a”, “b”, “c”, “d” e “f” do item anterior, os mesmos não precisarão constar no envelope de habilitação.

7.1.2 – Regularidade Fiscal e Trabalhista:
a) prova de inscrição no Cadastro Nacional de Pessoas Jurídicas do Ministério da Fazenda (CNPJ);
b) prova de inscrição no cadastro de contribuintes estadual e/ou municipal, relativo à sede do licitante, pertinente ao seu ramo de atividade e compatível com o objeto contratual;
c) prova de regularidade para com a Fazenda Federal, Estadual e Municipal da sede do licitante ou outra prova equivalente, na forma da lei;
d) prova de regularidade relativa à Seguridade Social e ao Fundo de Garantia por Tempo de Serviço (FGTS), demonstrando situação regular no cumprimento dos encargos sociais instituídos por lei;
e) prova de inexistência de débitos inadimplidos perante a Justiça do Trabalho, mediante a apresentação de certidão negativa.

7.1.3 – Qualificação Técnica:
a) Certidão de Registro de Pessoa Jurídica no Conselho Regional de Engenharia e Agronomia – CREA ou Conselho de Arquitetura e Urbanismo – CAU;
b) Atestado de Capacidade Técnica Operacional da Empresa fornecido por pessoa jurídica de direito público ou privado comprovando a aptidão da empresa quanto a execução de serviços de engenharia ou obras de construção civil pertinente e compatível com a monta da atividade objeto desta licitação em quantidades, padrões de qualidade e segurança operacional;
b.1) Entendem-se como “compatíveis” volumes de serviços ou obras executados pela empresa que tenham a monta mínima de:
b.1.1) Construção ou reforma em áreas de Alvenaria de blocos cerâmico ou similar no mínimo 500 m² (quinhentos metros quadrados);
b.1.2) Construção ou reforma em áreas de Chapisco de no mínimo 1.200 m² (mil e duzentos metros quadrados);
b.1.3) Construção ou reforma em áreas de Reboco de no mínimo 1.000 m² (mil metros quadrados);
b.1.4) Construção ou reforma em áreas de Pintura Acrílica ou PVA de no mínimo 1.000 m² (mil metros quadrados);
b.1.5) Construção ou reforma que envolva serviços de lançamento ou execução de concreto armado de qualquer tecnologia em fundações, superestruturas, pisos, escadas e similares em quantitativo mínimo de 75 m³ (setenta e cinco metros cúbicos);
b.1.6) Construção parede de gesso acartonado (Drywall) em quantitativo mínimo de 180 m² (cento e oitenta metros quadrados);
c) Comprovante de que possui em seu quadro funcional um Engenheiro Civil ou Arquiteto com Certidão de Acervo Técnico – CAT – registrado junto ao Conselho Regional de Engenharia e Agronomia – CREA ou Conselho de Arquitetura e Urbanismo – CAU, em que constem registros de execução de serviços engenharia ou obras de construção da mesma monta mínima indicada na alínea “b”;
c.1) A comprovação do vínculo do profissional se fará com a apresentação de cópia da carteira de trabalho (CTPS) em que conste a licitante como contratante; do contrato social da licitante em que conste o profissional como sócio; do contrato de prestação de serviços previsto na legislação civil; ou, ainda, da

O original deste documento é eletrônico e foi assinado digitalmente por YEDO SIMOES DE OLIVEIRA.
Para verificar a autenticidade desta cópia impressa, acesse o site https://cpa.tjam.jus.br/atendimento e informe o processo TJ/AM 2018/029760 e o código FH3CY253.

declaração de contratação futura de profissional, desde que acompanhada de declaração de anuência do profissional.
d) Declaração de Vistoria Técnica ou Declaração de que conhece as condições locais para a execução do objeto. (Apêndice 01 do Projeto Básico);

7.1.4 – Qualificação Econômico-financeira:
a) balanço patrimonial e demonstrações contábeis do exercício social do ano de **2018**, já exigíveis e apresentados na forma da lei, que comprovem a boa situação financeira da empresa, vedada a sua substituição por balancetes ou balanços provisórios, podendo ser atualizados por índices oficiais quando encerrado há mais de 3 (três) meses da data da licitação, em que sejam nomeados os valores do ativo circulante (AC) e do passivo circulante (PC), de modo a extrair-se **Índice de Liquidez Corrente (ILC) superior a 1 (um)**, com o cumprimento das seguintes formalidades:
a.1) Indicação do número das páginas e números do livro onde estão inscritos o balanço patrimonial e a DRE (Demostração do Resultado do Exercício) no Livro Diário. Além do acompanhamento do respectivo Termo de Abertura e Termo de Encerramento do mesmo;
a.2) Assinatura do contador e do titular ou representante legal da empresa no balanço patrimonial e DRE (pode ser feita digitalmente);
a.3) Prova de registro na Junta Comercial ou Cartório (devidamente carimbado, com etiqueta, chancela da Junta Comercial ou código de registro);
a.4) Demostração da escrituração Contábil/Fiscal/pessoal regular;
b) certidão negativa de falência ou concordata expedida pelo distribuidor da sede da pessoa jurídica.

7.1.4.1 **–** As empresas que apresentarem **ILC igual ou menor do que 1 (um)**, quando de sua habilitação, em vista dos riscos para a administração, deverão comprovar **capital ou patrimônio líquido** no valor mínimo de 10% (dez por cento) do valor estimado da contratação, admitida a atualização, mediante índices oficiais, para a data de apresentação da proposta.

7.1.4.2 – As empresas com menos de um exercício financeiro devem cumprir a exigência da alínea “a”, mediante apresentação de Balanço de Abertura.

7.2 – Caso a empresa licitante pretenda executar o objeto desta licitação por intermédio de outro estabelecimento da empresa (matriz ou filial), deverá apresentar, todos os documentos de regularidade fiscal em nome da empresa que executará o serviço.

7.2.1 – Estão dispensados da filial aqueles documentos que, pela própria natureza, comprovadamente, forem emitidos somente em nome da matriz.

7.3 – Os documentos exigidos neste edital poderão ser apresentados em original, por qualquer processo de cópia autenticada por cartório competente ou por servidor da administração ou publicação em órgão da imprensa oficial e:
a) serão aceitas somente cópias legíveis;
b) não serão aceitos os documentos cujas datas estejam ilegíveis ou rasuradas;
c) a Presidente da CPL reserva-se o direito de solicitar o original de qualquer documento, sempre que houver dúvida e/ou julgar necessário;
d) a apresentação de cópias de documentos sem autenticações desacompanhadas do original implicará na inabilitação/desclassificação do licitante.

7.4 – Os modelos anexados ao edital servem apenas como orientação, não sendo motivo de impedimento, desclassificação ou inabilitação a apresentação de declarações que sejam elaboradas de forma diferente desde que contenham os elementos essenciais.

CLÁUSULA OITAVA – DO ENVELOPE PROPOSTA DE PREÇO

8.1 – A empresa licitante deverá apresentar: **(a) Proposta de Preço**, **(b) Planilha de Composição dos Encargos Sociais**, **(c) Planilha de Composição do BDI**, **(d) Planilha Orçamentária Sintética** e **(e) Planilha de Orçamentária Analítica**, conforme o Formulário Proposta de Preço (Anexo I deste Edital) e os

O original deste documento é eletrônico e foi assinado digitalmente por YEDO SIMOES DE OLIVEIRA.
Para verificar a autenticidade desta cópia impressa, acesse o site https://cpa.tjam.jus.br/atendimento e informe o processo TJ/AM 2018/029760 e o código FH3CY253.

Apêndices do Projeto Básico, em uma via devidamente datada e assinada, contendo seus dados cadastrais, bem como os preços unitários e totais.

8.1.1 – A Proposta de Preço deverá ser assinada pelo(s) representante(s) legal(is) da empresa;

8.1.2 – A Planilha de Composição dos Encargos Sociais, a Planilha de Composição do BDI, a Planilha Orçamentária Sintética e a Planilha Orçamentária Analítica deverão ser assinadas pelo(s) representante(s) legal(is) da empresa e pelo(s) engenheiro(s) ou arquiteto(s) responsável(is) pelas suas elaborações.

8.1.3 – O(s) representante(s) legal(is) da empresa, para fim de assinatura da proposta e demais planilhas, deverá(ão) possuir os poder(es) para o feito, comprovados através da documentação apresentada na Habilitação Jurídica da empresa licitante.

8.1.4 – O(s) engenheiro(s) responsável(is), por ocasião da assinatura das planilhas, deverão consignar nos referidos documentos o seu título profissional e número do registro no Conselho Profissional competente.

8.1.5 – A inobservância dos itens 7.1.1 a 7.1.4 poderá ser sanada, mediante convocação da CPL.

8.2 – Os preços unitários e totais deverão estar em moeda nacional (R$), com apenas duas casas decimais após a vírgula, e em caso de divergência entre preços unitários e totais, prevalecerão os primeiros.

8.3 – Serão corrigidos automaticamente pela Presidente da CPL quaisquer erros aritméticos e o preço global da proposta ou das planilhas, se necessário.

8.4 – Não é permitida a cotação de quantidade inferior àquela constante no Projeto Básico.

8.5 – O Envelope Proposta, devidamente fechado e identificado, deverá conter: **(1) Proposta de Preço**, **(2) Planilha de Composição dos Encargos Sociais** e **(3) Planilha de Composição do BDI**, de acordo com o Formulário Proposta de Preço (Anexo I); **(4) Planilha Orçamentária Sintética** e **(5) Planilha Orçamentária Analítica**, conforme Anexos do Projeto Básico.

8.6 – As planilhas apresentadas serão examinadas para aferição quanto à exequibilidade da proposta ofertada, podendo ser ajustadas, se possível, para refletir corretamente os custos envolvidos na contratação, **desde que não haja majoração do preço proposto**.

8.7 – Se houver indícios de inexequibilidade da proposta de preço, ou em caso da necessidade de esclarecimentos complementares, poderá ser efetuada **diligência**, na forma do § 3º do art. 43 da Lei nº 8.666/93, para efeito de comprovação de sua exequibilidade.

8.8 – As propostas e as planilhas apresentadas que sejam manifestamente inexequíveis ou que não estejam em conformidade com os requisitos estabelecidos neste Edital ou na legislação pertinente **serão desclassificadas**.

CLÁUSULA NONA – DAS AMOSTRAS

9 – Para esta licitação **não** será exigida a apresentação de amostras.

CLÁUSULA DÉCIMA – DOS PROCEDIMENTOS E JULGAMENTO

10.1 – A abertura da sessão pública desta licitação, conduzida pela Presidente da CPL, ocorrerá na data, hora e local indicados no preâmbulo deste edital.

10.2 – Na primeira sessão, após o credenciamento, os envelopes “Habilitação” serão abertos, na presença dos interessados, pela Comissão Permanente de Licitação, que fará a conferência e dará vista da documentação, que deverá ser rubricada por todos os representantes legais dos licitantes presentes.

O original deste documento é eletrônico e foi assinado digitalmente por YEDO SIMOES DE OLIVEIRA.
Para verificar a autenticidade desta cópia impressa, acesse o site https://cpa.tjam.jus.br/atendimento e informe o processo TJ/AM 2018/029760 e o código FH3CY253.

10.3 – Na Etapa de Habilitação, a Comissão Permanente de Licitação apreciará os documentos de cada licitante e divulgará o resultado dos habilitados e dos inabilitados.

10.4 – Quando todos os licitantes forem inabilitados, poderá ser fixado o prazo de **8 (oito) dias úteis** para apresentação de novos documentos, com a eliminação das causas apontadas no ato de inabilitação.

10.5 – Do resultado da Etapa de Habilitação cabe interposição de Recurso Administrativo, cuja intimação será feita mediante publicação no Diário da Justiça Eletrônico (DJE) e no site oficial do Tribunal de Justiça do Amazonas (www.tjam.jus.br), salvo se presentes os prepostos dos licitantes no ato em que foi adotada a decisão, quando poderá ser feita por comunicação direta aos interessados e lavrada em ata.

10.6 – O Recurso poderá ser impetrado no prazo de 5 (cinco) dias úteis a contar da intimação do ato ou da lavratura da ata.

10.7 – Ocorrendo a interposição de Recurso, o resultado da habilitação será divulgado no Diário da Justiça Eletrônico (DJE) e no site oficial do Tribunal de Justiça do Amazonas (www.tjam.jus.br).

10.8 – Será realizada a abertura dos envelopes “Propostas de Preço” dos concorrentes habilitados, desde que transcorrido o prazo sem interposição de recurso, ou tenha havido desistência expressa, ou após o julgamento dos recursos interpostos.

10.9 – Abertos os envelopes “Propostas de Preço”, a Comissão Permanente de Licitação fará a conferência e dará vista da documentação, a qual deverá ser rubricada por todos os representantes legais dos licitantes presentes.

10.10 – Após, será realizada a análise e o julgamento das propostas de acordo com as exigências estabelecidas no ato convocatório.

10.11 – A Presidente da CPL poderá solicitar a correção e/ou ajuste nas propostas de preço e planilhas apresentadas para que possam refletir corretamente os custos envolvidos na contratação, desde que não haja majoração do preço proposto, para fins de análise quanto a aceitabilidade do preço ofertado.

10.12 – As propostas classificadas serão organizadas em ordem crescente de preço e dar-se-á a divulgação do resultado da Etapa de Classificação das Propostas.

10.13 – Se todas as propostas de preço forem desclassificadas, poderá ser fixado o prazo de **8 (oito) dias úteis** para apresentação de novas propostas, com a eliminação das causas apontadas no ato de desclassificação.

10.14 – Do resultado da Etapa de Classificação das Propostas cabe interposição de Recurso Administrativo, cuja intimação será feita mediante publicação no Diário da Justiça Eletrônico (DJE) e no site oficial do Tribunal de Justiça do Amazonas (www.tjam.jus.br), salvo se presentes os prepostos dos licitantes no ato em que foi adotada a decisão, quando poderá ser feita por comunicação direta aos interessados e lavrada em ata.

10.15 – Ocorrendo a interposição de Recurso, o resultado da classificação será divulgado no Diário da Justiça Eletrônico (DJE) e no site oficial do Tribunal de Justiça do Amazonas (www.tjam.jus.br).

10.16 – É facultado, à Comissão Permanente de Licitação, a suspensão do certame para a realização de diligências ou consultas que se fizerem necessárias.

10.17 – Os documentos exigidos e apresentados para habilitação, obtidos através de *sites*, poderão ter sua autenticidade verificada via internet, no momento da fase de habilitação.

O original deste documento é eletrônico e foi assinado digitalmente por YEDO SIMOES DE OLIVEIRA.
Para verificar a autenticidade desta cópia impressa, acesse o site https://cpa.tjam.jus.br/atendimento e informe o processo TJ/AM 2018/029760 e o código FH3CY253.

10.18 – Os licitantes que deixarem de apresentar quaisquer documentos exigidos para habilitação na presente licitação ou os apresentarem em desacordo com o estabelecido neste edital ou com irregularidades, serão inabilitados, **salvo aqueles documentos que possam vir a ser emitidos via internet, a critério da CPL.**

10.19 – O Tribunal de Justiça do Amazonas não se responsabiliza por problemas técnicos relativos a conectividade da rede mundial de computadores, internet, que venham a impossibilitar a aplicabilidade do disposto no item anterior.

10.20 – Os envelopes contendo as propostas das empresas inabilitadas ficarão à disposição destas pelo período de **10 (dez) dias úteis**, contados da assinatura do Termo de Contrato, após o que serão descartados pela Comissão Permanente de Licitação.

CLÁUSULA DÉCIMA PRIMEIRA – DO BENEFÍCIO ÀS MICROEMPRESAS, EMPRESAS DE PEQUENO PORTE E EQUIPARADAS

11.1 – Classificando-se em primeiro lugar empresa de grande ou médio porte e existindo proposta de microempresa, empresa de pequeno porte ou equiparada que seja igual ou **até 10% (dez por cento)** superior a proposta melhor classificada, proceder-se-á da seguinte forma:

11.1.1 – A microempresa, a empresa de pequeno porte ou a equiparada melhor classificada poderá, no prazo de **10 (dez) minutos**, apresentar proposta de preço inferior à do licitante mais bem classificado e, se atendidas as exigências deste edital, ser contratada.

11.1.2 – Não sendo contratada a microempresa, a empresa de pequeno porte ou a equiparada mais bem classificada, na forma do subitem anterior, e havendo outros licitantes que se enquadram na condição prevista no item 11.1, estes serão convocados, na ordem classificatória, para o exercício do mesmo direito.

11.1.3 – O convocado que não apresentar proposta dentro do prazo de **10 (dez) minutos** decairá do direito previsto nos art. 44 e 45 da Lei Complementar nº 123/2006.

11.2 – Na hipótese de não contratação, nos termos previstos nos itens anteriores, o procedimento licitatório prossegue com os demais licitantes.

11.3 – Havendo alguma restrição na comprovação da regularidade fiscal, será assegurado o prazo de **5 (cinco) dias úteis**, cujo termo inicial corresponderá ao momento em que o proponente for declarado o vencedor do certame, prorrogável por igual período, a critério da administração pública, para a regularização da documentação, pagamento ou parcelamento do débito e emissão de eventuais certidões negativas ou positivas com efeito de certidão negativa.

11.4 – A não-regularização da documentação, no prazo previsto no item anterior, implicará decadência do direito à contratação, sem prejuízo das sanções previstas no art. 81 da Lei nº 8.666, de 21 de junho de 1993 e neste edital, sendo facultado à Administração convocar os licitantes remanescentes, na ordem de classificação, para a assinatura do contrato, ou revogar a licitação.

11.5 – As sociedades cooperativas enquadradas na situação do art. 34 da Lei nº 11.488, de 15 de junho de 2007, equiparam-se às microempresas e empresas de pequeno porte, no que concerne ao disposto nos Capítulos V a X, na Seção IV do Capítulo XI, e no Capítulo XII da Lei Complementar nº. 123/2006.

CLÁUSULA DÉCIMA SEGUNDA – DA ADJUDICAÇÃO E HOMOLOGAÇÃO

12.1 – A **adjudicação** do objeto desta Concorrência, assim como a **homologação** desta licitação compete **à Presidência do Tribunal de Justiça do Amazonas**.

CLÁUSULA DÉCIMA TERCEIRA – DO RECURSO

O original deste documento é eletrônico e foi assinado digitalmente por YEDO SIMOES DE OLIVEIRA.
Para verificar a autenticidade desta cópia impressa, acesse o site https://cpa.tjam.jus.br/atendimento e informe o processo TJ/AM 2018/029760 e o código FH3CY253.

13.1 – Aos atos praticados nesta licitação cabem Recurso Administrativo, no prazo de **5 (cinco) dias úteis**, a contar da intimação do ato ou da lavratura da ata. Interposto, o Recurso será comunicado aos demais licitantes, que poderão impugná-lo no prazo de **5 (cinco) dias úteis**.

13.2 – Os recursos administrativos serão dirigidos à Presidência do Tribunal de Justiça do Amazonas, por intermédio da Comissão Permanente de Licitação, a qual poderá reconsiderar sua decisão, no prazo de **5 (cinco) dias úteis**, ou, nesse mesmo prazo, fazê-los subir, devidamente informado, devendo, neste caso, a decisão ser proferida dentro do prazo **de 5 (cinco) dias úteis**, contado do recebimento do recurso.

13.3 – Os recursos interpostos quanto ao resultado de habilitação ou inabilitação de licitantes e/ou julgamento de propostas terão efeito suspensivo, nos termos do § 2º do art. 109, da Lei Federal n° 8.666/93.

13.4 – A alegação de preço inexequível por parte de um dos licitantes com relação à proposta de preços de outro licitante deverá ser devidamente comprovada, sob pena de não reconhecimento do recurso interposto.

CLÁUSULA DÉCIMA QUARTA – DO CONTRATO

14.1 – Será firmado o Contrato com a empresa vencedora, que terá suas cláusulas e condições reguladas pela Lei nº. 8.666/93, pela Lei Complementar nº.123/06, pelo Decreto do Estado do Amazonas nº. 28.182/08, no que couber, e pelas demais cláusulas e condições constantes neste edital, no Projeto Básico e no Termo de Contrato.

14.2 – A Divisão de Contratos e Convênios deste Poder convocará a empresa licitante para a assinatura do Termo de Contrato.

14.3 – É facultado à Administração, quando o convocado não assinar o Termo de Contrato ou não aceitar ou retirar o instrumento equivalente no prazo e condições estabelecidos, convocar os licitantes remanescentes, na ordem de classificação, para fazê-lo em igual prazo e nas mesmas condições propostas pelo primeiro classificado, inclusive quanto aos preços atualizados de conformidade com o ato convocatório, ou revogar a licitação independentemente das cominações previstas neste edital e no art. 81 da Lei nº. 8.666/93.

CLÁUSULA DÉCIMA QUINTA – DA GARANTIA CONTRATUAL

15.1 – Será exigida a prestação de garantia, quando da celebração do Termo de Contrato, no importe de **5% (cinco por cento) do valor total do contrato**, conforme condições e prazos definidos na Cláusula Décima Sétima da Minuta de Contrato.

CLÁUSULA DÉCIMA SEXTA – DO PRAZO E CONDIÇÕES DA PRESTAÇÃO DE SERVIÇOS

16.1 – O objeto desta licitação deverá ser executado de acordo com as especificações, condições e nos prazos definidos no Projeto Básico, no Termo de Contrato e demais documentos que integram este edital.

16.2 – As despesas com seguros, transporte, fretes, tributos, encargos trabalhistas e previdenciários e demais despesas envolvidas na prestação do serviço correrão por conta da(s) empresa(s) contratada(s).

16.3 – Caso o licitante vencedor não preste o serviço nas condições estabelecidas neste edital, deverá a **Divisão de Engenharia** deste Poder comunicar de forma oficial e imediata **à Presidência** do Tribunal de Justiça do Amazonas para as providências cabíveis.

CLÁUSULA DÉCIMA SÉTIMA – DA ORDEM DE SERVIÇO E PRAZO DE EXECUÇÃO

17.1 – A empresa contratada não poderá, em hipótese nenhuma, iniciar os serviços contratados sem prévia emissão, pela Divisão de Engenharia do TJAM, da correspondente Ordem de Serviço.

O original deste documento é eletrônico e foi assinado digitalmente por YEDO SIMOES DE OLIVEIRA.
Para verificar a autenticidade desta cópia impressa, acesse o site https://cpa.tjam.jus.br/atendimento e informe o processo TJ/AM 2018/029760 e o código FH3CY253.

17.2 – O prazo para a completa execução dos serviços é de 240 (duzentos e quarenta) dias, contados da data de expedição, pelo Contratante, da Ordem de Serviço, conforme Cláusula Oitava da Minuta de Contrato e item 6.1 do Projeto Básico.

CLÁUSULA DÉCIMA OITAVA – DAS OBRIGAÇÕES DO CONTRATANTE E DA CONTRATADA

18.1 – **Caberá ao Tribunal de Justiça do Amazonas**, sem prejuízo das demais obrigações e responsabilidades constantes neste edital, no Projeto Básico e no Termo de Contrato:
a) cumprir todos os compromissos financeiros assumidos com a contratada, efetuando os pagamentos de acordo com o estabelecido neste instrumento convocatório;
b) permitir o acesso de funcionários do licitante vencedor, devidamente credenciados, às dependências do Tribunal de Justiça do Amazonas para a execução do objeto desta licitação;
c) prestar as informações e os esclarecimentos atinentes a execução do objeto desta licitação que venham a ser solicitados pelos funcionários do licitante vencedor;
d) fiscalizar e acompanhar a execução do objeto desta licitação;
e) comunicar qualquer irregularidade encontrada na execução do objeto desta licitação.

18.2 – **Caberá à empresa licitante vencedora**, sem prejuízo das demais obrigações e responsabilidades constantes neste edital, no Projeto Básico e no Termo de Contrato:
a) executar o objeto desta licitação de acordo com as especificações e/ou condições constantes neste edital, no Projeto Básico e no Termo de Contrato;
b) manter preposto para representá-lo durante a execução do Contrato, desde que aceitos pela Contratante;
c) responder, em relação aos seus empregados, por todas as despesas decorrentes da execução do objeto desta licitação, tais como: salários, seguros de acidentes, taxas, impostos e contribuições, indenizações, vales refeição, vales transporte e outras que por ventura sejam estabelecidas em convenções ou acordos coletivos, bem como as criadas e exigidas pelo Poder Público;
d) ser responsável pelos danos causados ao Tribunal de Justiça do Amazonas ou a terceiros, decorrentes de sua culpa ou dolo quando da execução do objeto desta licitação, não excluindo ou reduzindo essa responsabilidade em virtude da fiscalização ou do acompanhamento pela Contratada;
e) solicitar a repactuação do contrato sempre que houver variação do equilíbrio econômico-financeiro, oferecendo para tanto os elementos e justificativas que fundamentem o pedido;
f) comunicar por escrito ao Tribunal de Justiça do Amazonas qualquer anormalidade na execução do objeto desta licitação;
g) observar as normas legais de segurança a que está sujeita a execução do objeto desta licitação;
h) manter, durante toda a execução do contrato, em compatibilidade com obrigações assumidas, todas as condições de habilitação e qualificação exigidas nesta licitação.

CLÁUSULA DÉCIMA NONA – DAS OBRIGAÇÕES SOCIAIS, COMERCIAIS E FISCAIS

19 – À empresa licitante vencedora caberá, ainda:
a) assumir a responsabilidade por todos os encargos previdenciários e obrigações sociais previstos na legislação social e trabalhista em vigor, obrigando-se a saldá-los na época própria, vez que os seus empregados não manterão nenhum vínculo empregatício com o Tribunal de Justiça do Amazonas;
b) assumir, também, a responsabilidade por todas as providências e obrigações estabelecidas na legislação específica de acidentes de trabalho, quando, em ocorrência da espécie, forem vítimas os seus empregados durante a execução do objeto desta licitação, ainda que acontecidos nas dependências do Tribunal de Justiça do Amazonas;
c) assumir todos os encargos de demanda trabalhista, cível ou penal, relacionados a esse processo licitatório e respectivo contrato;
d) assumir, ainda, a responsabilidade pelos encargos fiscais e comerciais resultantes da adjudicação desta licitação.

CLÁUSULA VIGÉSIMA – DO PAGAMENTO

20 – O pagamento do futuro contrato observará as condições e prazos definidos na Cláusula Décima Quarta da Minuta de Contrato.

O original deste documento é eletrônico e foi assinado digitalmente por YEDO SIMOES DE OLIVEIRA.
Para verificar a autenticidade desta cópia impressa, acesse o site https://cpa.tjam.jus.br/atendimento e informe o processo TJ/AM 2018/029760 e o código FH3CY253.

CLÁUSULA VIGÉSIMA PRIMEIRA – DA RESCISÃO DO CONTRATO

21.1 – A rescisão do contrato poderá ser:
I – determinada por ato unilateral e escrito da Administração, nos casos enumerados nos incisos I a XII e XVII do art. 78 da Lei 8.666/93;
II – amigável, por acordo entre as partes, reduzida a termo no processo da licitação, desde que haja conveniência para a Administração;
III – judicial, nos termos da legislação.

21.2 – A rescisão administrativa ou amigável deverá ser precedida de autorização escrita e fundamentada da autoridade competente.

21.3 – A rescisão contratual relativa à execução do objeto observará o disposto na Cláusula Vigésima Terceira da Minuta de Contrato.

CLÁUSULA VIGÉSIMA SEGUNDA – DAS SANÇÕES

22.1 – A inexecução total ou parcial do contrato enseja a sua rescisão, com as consequências contratuais e as previstas em lei ou regulamento.

22.2 – Constituem motivo para rescisão do contrato:
I – o não cumprimento de cláusulas contratuais, especificações, projetos ou prazos;
II – o cumprimento irregular de cláusulas contratuais, especificações, projetos e prazos;
III – a lentidão do seu cumprimento, levando a Administração a comprovar a impossibilidade da conclusão da obra, do serviço ou do fornecimento, nos prazos estipulados;
IV – o atraso injustificado no início da obra, serviço ou fornecimento;
V – a paralisação da obra, do serviço ou do fornecimento, sem justa causa e prévia comunicação à Administração;
VI – o desatendimento das determinações regulares da autoridade designada para acompanhar e fiscalizar a sua execução, assim como as de seus superiores;
VII – o cometimento reiterado de faltas na sua execução, anotadas na forma do §1o do art. 67 da Lei nº. 8.666/93;
VIII – a decretação de falência ou a instauração de insolvência civil;
IX – a dissolução da sociedade ou o falecimento do contratado;
X – a alteração social ou a modificação da finalidade ou da estrutura da empresa, que prejudique a execução do contrato;
XI – razões de interesse público, de alta relevância e amplo conhecimento, justificadas e determinadas pela máxima autoridade da esfera administrativa a que está subordinado o contratante e exaradas no processo administrativo a que se refere o contrato;
XII – a supressão, por parte da Administração, de obras, serviços ou compras, acarretando modificação do valor inicial do contrato além do limite permitido no §1o do art. 65 da Lei nº. 8.666/93;
XIII – a suspensão de sua execução, por ordem escrita da Administração, por prazo superior a 120 (cento e vinte) dias, salvo em caso de calamidade pública, grave perturbação da ordem interna ou guerra, ou ainda por repetidas suspensões que totalizem o mesmo prazo, independentemente do pagamento obrigatório de indenizações pelas sucessivas e contratualmente imprevistas desmobilizações e mobilizações e outras previstas, assegurado ao contratado, nesses casos, o direito de optar pela suspensão do cumprimento das obrigações assumidas até que seja normalizada a situação;
XIV – o atraso superior a 90 (noventa) dias dos pagamentos devidos pela Administração decorrentes de obras, serviços ou fornecimento, ou parcelas destes, já recebidos ou executados, salvo em caso de calamidade pública, grave perturbação da ordem interna ou guerra, assegurado ao contratado o direito de optar pela suspensão do cumprimento de suas obrigações até que seja normalizada a situação;
XV – a não liberação, por parte da Administração, de área, local ou objeto para execução de obra, serviço ou fornecimento, nos prazos contratuais, bem como das fontes de materiais naturais especificadas no projeto;
XVI – a ocorrência de caso fortuito ou de força maior, regularmente comprovada, impeditiva da execução do contrato.

O original deste documento é eletrônico e foi assinado digitalmente por YEDO SIMOES DE OLIVEIRA.
Para verificar a autenticidade desta cópia impressa, acesse o site https://cpa.tjam.jus.br/atendimento e informe o processo TJ/AM 2018/029760 e o código FH3CY253.

XVII – descumprimento do disposto no inciso V do art. 27, sem prejuízo das sanções penais cabíveis.

22.2.1 – Os casos de rescisão contratual serão formalmente motivados nos autos do processo, assegurado o contraditório e a ampla defesa.

22.3 – O atraso injustificado na execução do contrato sujeitará o contratado à multa de mora.

22.4 – Pela inexecução total ou parcial do contrato a Administração poderá, garantida a prévia defesa, aplicar ao contratado as seguintes sanções:
I – advertência;
II – multa, na forma prevista no Termo de Contrato;
III – suspensão temporária de participação em licitação e impedimento de contratar com a Administração, por prazo não superior a 2 (dois) anos;
IV – declaração de inidoneidade para licitar ou contratar com a Administração Pública enquanto perdurarem os motivos determinantes da punição ou até que seja promovida a reabilitação perante a própria autoridade que aplicou a penalidade.

22.4.1 – As sanções previstas nos incisos I, III e IV do item anterior poderão ser aplicadas juntamente com a do inciso II, facultada a defesa prévia do interessado, no respectivo processo, no prazo de 5 (cinco) dias úteis.

22.5 – A aplicação de multa não impede que a Administração rescinda unilateralmente o contrato e aplique as outras sanções previstas na legislação pertinente à matéria.

22.6 – A multa, aplicada após regular processo administrativo, será descontada da garantia do respectivo contratado.

22.7 – Se a multa aplicada for superior ao valor da garantia prestada, além da perda desta, responderá o contratado pela sua diferença, que será descontada dos pagamentos eventualmente devidos pela Administração ou cobrada judicialmente.

22.8 – A aplicação das sanções observará além do disposto acima e da legislação pertinente os prazos e condições estabelecidos na cláusula vigésima segunda da Minuta de Contrato.

CLÁUSULA VIGÉSIMA TERCEIRA – DAS DISPOSIÇÕES FINAIS

23.1 – A critério do Tribunal de Justiça do Amazonas, a presente licitação poderá ser:
a) Adiada, por conveniência exclusiva do Tribunal de Justiça do Amazonas;
b) Revogada, a juízo do Tribunal de Justiça do Amazonas, se considerada inoportuna ou inconveniente ao interesse público, decorrente de fato superveniente devidamente comprovado, pertinente e suficiente para justificar tal conduta;
c) Anulada, se houver ilegalidade, de ofício ou por provocação de terceiros, mediante parecer escrito e devidamente fundamentado na defesa do interesse do serviço público e de acordo com a legislação vigente.

23.2 – A anulação do procedimento licitatório induz à do contrato.

23.3 – A participação nesta licitação implica na aceitação plena e irrevogável das normas constantes neste presente ato de convocação, independentemente de declaração expressa.

23.4 – Na contratação de obras ou serviços de engenharia, o licitante vencedor deverá absorver, na execução do contrato, egressos do sistema carcerário, e de cumpridores de medidas e penas alternativas, em percentual não inferior a 3%, conforme determina o parágrafo único do artigo 1º da Lei Estadual n° 3.988 de 15 de Janeiro de 2014.

23.5 – É vedada a manutenção, aditamento ou prorrogação de contrato de prestação de serviços com empresa que venha a contratar empregados que sejam cônjuges, companheiros ou parentes em linha reta,

O original deste documento é eletrônico e foi assinado digitalmente por YEDO SIMOES DE OLIVEIRA.
Para verificar a autenticidade desta cópia impressa, acesse o site https://cpa.tjam.jus.br/atendimento e informe o processo TJ/AM 2018/029760 e o código FH3CY253.

colateral ou por afinidade, até o terceiro grau, inclusive, de ocupantes de cargos de direção e de assessoramento, de membros ou juízes vinculados ao do Tribunal de Justiça do Amazonas.

23.6 – É vedada, ainda a manutenção, aditamento ou prorrogação de contrato de prestação de serviços com empresa que tenha entre seus empregados colocados à disposição do Tribunal de Justiça do Amazonas para o exercício de funções de chefia, pessoas que incidam na vedação dos arts. 1º e 2º da Resolução nº 156/2012, de 8 de Agosto de 2012 do Conselho Nacional de Justiça – CNJ, em atendimento ao disposto no art. 4º da resolução supracitada.

23.7 – Na hipótese de não constar prazo nos documentos exigidos para a participação nesta licitação, este órgão aceitará como válidos os expedidos em até 90 (noventa) dias imediatamente anteriores à data de abertura da licitação, com exceção daqueles cuja validade seja indeterminada.

23.8 – No caso de posteriores alterações das Normas Regulamentadoras (NRs) da Associação Brasileira de Normas Técnicas (ABNT) exigidas neste Instrumento Convocatório e seus anexos, serão consideradas para todos os efeitos cabíveis as NRs vigentes e atualizadas.

23.9 – Quando houver indicação de marca, no Projeto Básico ou em qualquer dos anexos deste Edital, fica admitida a utilização de marcas similares com qualidade equivalente ou superior.

23.10 – Na contagem dos prazos deste edital será excluído o dia de início e incluído o dia do vencimento, considerando-se o expediente normal deste órgão, de segunda a sexta-feira, das **08 às 14 horas**, salvo expressa disposição em contrário.

23.11 – Ocorrendo decretação de feriado ou outro fato superveniente de caráter público, que impeça a realização desta licitação na data marcada, a licitação ficará automaticamente prorrogada para o primeiro dia útil subsequente, independentemente de nova comunicação.

23.12 – A CPL, no interesse da Administração, poderá sanar erros ou falhas que não alterem a substância das propostas e dos documentos, mediante despacho fundamentado, registrado em ata e acessível a todos, atribuindo-lhes validade e eficácia para fins de classificação e habilitação, sendo possível a promoção de diligência destinada a esclarecer ou a complementar a instrução do processo.

23.13 – A CPL poderá solicitar parecer de técnicos pertencentes ao quadro de pessoal do Tribunal de Justiça do Amazonas, ou ainda, de pessoas físicas ou jurídicas, estranhas a ele, com notórios conhecimentos na matéria em análise, para orientar suas decisões.

23.14 – As normas que disciplinam esta licitação serão sempre interpretadas em favor da ampliação da disputa, respeitada a igualdade de oportunidade entre os licitantes e desde que não comprometam o interesse público, a finalidade e a segurança da contratação.

23.15 – Os casos omissos serão dirimidos pela CPL, com observância da legislação vigente, em especial a Lei Federal nº.8.666, de 21 de junho de 1993, a Lei Complementar Federal nº. 123, de 14 de dezembro de 2006; o Decreto do Estado do Amazonas nº. 28.182, de 18 de dezembro de 2008, com as devidas alterações.

CLÁUSULA VIGÉSIMA QUARTA – DOS ANEXOS

24.1 – São partes integrantes deste edital os seguintes anexos:
a) Formulário Proposta de Preços (Anexo I);
b) Declaração Conjunta de inexistência de impedimento legal para licitar ou contratar com a Administração Pública e de cumprimento do disposto no inciso V do art. 27 da Lei Federal nº. 8.666/93 (Anexo II);
c) Declaração de enquadramento como Microempresa – ME ou Empresa de Pequeno Porte – EPP (Anexo III);
d) Declaração de Elaboração Independente de Proposta (Anexo IV);

O original deste documento é eletrônico e foi assinado digitalmente por YEDO SIMOES DE OLIVEIRA.
Para verificar a autenticidade desta cópia impressa, acesse o site https://cpa.tjam.jus.br/atendimento e informe o processo TJ/AM 2018/029760 e o código FH3CY253.

e) Minuta do Termo de Contrato (Anexo V);
f) Projeto Básico (Anexo VI).

CLÁUSULA VIGÉSIMA QUINTA – DO FORO

25.1 – Fica eleito o foro da Comarca de Manaus, capital do Estado do Amazonas, para dirimir quaisquer dúvidas decorrentes deste edital com exclusão de qualquer outro, por mais privilegiado que seja.

Manaus/AM, 04 de Novembro de 2019.

Desembargador YEDO SIMÕES DE OLIVEIRA
Presidente do Tribunal de Justiça do Amazonas

O original deste documento é eletrônico e foi assinado digitalmente por YEDO SIMOES DE OLIVEIRA.
Para verificar a autenticidade desta cópia impressa, acesse o site https://cpa.tjam.jus.br/atendimento e informe o processo TJ/AM 2018/029760 e o código FH3CY253.

PODER JUDICIÁRIO
TRIBUNAL DE JUSTIÇA DO ESTADO DO AMAZONAS (TJAM)
COMISSÃO PERMANENTE DE LICITAÇÃO (CPL)

CONCORRÊNCIA Nº. 001/2019 – TJAM

ANEXO I – Formulário de Proposta de Preços

RAZÃO SOCIAL:		
CNPJ:	**TELEFONE(S):**	
ENDEREÇO:		
BANCO:	**AGÊNCIA:**	**CONTA CORRENTE:**

ITEM	DESCRIÇÃO	UNIDADE	QUANTIDADE	VALOR TOTAL (R$)
1	Contratação de empresa especializada para construção do Fórum da Comarca de Carauari, conforme Edital da Concorrência nº. 001/2019.	Unidade	1	XXX,XX

Validade da Proposta: 60 (sessenta) dias.

Observação: Estão inclusos nos preços supramencionados todos os custos diretos e indiretos, inclusive de fretes ou os resultantes da incidência de quaisquer tributos, contribuições ou obrigações decorrentes da legislação trabalhista, fiscal e previdenciária a que estiver sujeito.

Manaus, XX de XXXXXXXX de 20XX.

_____
carimbo (ou nome legível) e assinatura do
Representante legal

O original deste documento é eletrônico e foi assinado digitalmente por YEDO SIMOES DE OLIVEIRA.
Para verificar a autenticidade desta cópia impressa, acesse o site https://cpa.tjam.jus.br/atendimento e informe o processo TJ/AM 2018/029760 e o código FH3CY253.

PODER JUDICIÁRIO
TRIBUNAL DE JUSTIÇA DO ESTADO DO AMAZONAS (TJAM)
COMISSÃO PERMANENTE DE LICITAÇÃO (CPL)

MODELO DE PLANILHA DE COMPOSIÇÃO DE ENCARGOS SOCIAIS

ENCARGOS SOCIAIS SOBRE A MÃO DE OBRA					
		COM DESONERAÇÃO		SEM DESONERAÇÃO	
CÓDIGO	DESCRIÇÃO	HORISTA %	MENSALISTA %	HORISTA %	MENSALISTA %
Grupo A					
A1	A INSS				
A2	SESI				
A3	SENAI				
A4	INCRA				
A5	SEBRAE				
A6	Salário Educação				
A7	Seguro Contra Acidentes de Trabalho				
A8	FGTS				
A9	SECONCI				
A	TOTAL				
GRUPO B					
B1	Repouso Semanal Remunerado				
B2	Feriados				
B3	Auxílio-enfermidade				
B4	13º Salário				
B5	Licença Paternidade				
B6	Faltas Justificadas				
B7	Dias de Chuvas				
B8	Auxílio Acidente de Trabalho				
B9	Férias Gozadas				
B10	Salário Maternidade				
B	**Total**				
GRUPO C					
C1	Aviso Prévio Indenizado				
C2	Aviso Prévio Trabalhado				
C3	Férias Indenizadas				
C4	Depósito Rescisão Sem Justa				

O original deste documento é eletrônico e foi assinado digitalmente por YEDO SIMOES DE OLIVEIRA.
Para verificar a autenticidade desta cópia impressa, acesse o site https://cpa.tjam.jus.br/atendimento e informe o processo TJ/AM 2018/029760 e o código FH3CY253.

PODER JUDICIÁRIO
TRIBUNAL DE JUSTIÇA DO ESTADO DO AMAZONAS (TJAM)
COMISSÃO PERMANENTE DE LICITAÇÃO (CPL)

	Causa				
C5	Indenização Adicional				
C	**Total**				
GRUPO D					
D1	Reincidência de Grupo A sobre Grupo B				
D2	Reincidência de Grupo A sobre Aviso Prévio Trabalhado e Reincidência do FGTS sobre Aviso Prévio Indenizado				
D	**Total**				
TOTAL (A+B+C+D)					

Manaus, XX de XXXXXXXX de 20XX.

_____
carimbo (ou nome legível) e assinatura do
Representante legal

O original deste documento é eletrônico e foi assinado digitalmente por YEDO SIMOES DE OLIVEIRA.
Para verificar a autenticidade desta cópia impressa, acesse o site https://cpa.tjam.jus.br/atendimento e informe o processo TJ/AM 2018/029760 e o código FH3CY253.

PODER JUDICIÁRIO
TRIBUNAL DE JUSTIÇA DO ESTADO DO AMAZONAS (TJAM)
COMISSÃO PERMANENTE DE LICITAÇÃO (CPL)

MODELO DE PLANILHA DE COMPOSIÇÃO DO BDI

PLANILHA DE COMPOSIÇÃO ANALÍTICA DAS TAXAS DE BONIFICAÇÃO E DESPESAS INDIRETAS **BDI**		
FOLHA **ITEM**	**CÓDIGO DO DOCUMENTO** **DESCRIMINAÇÃO**	**%**
	GRUPO A	
	TOTAL	
1 **2**	Riscos Administração Central	
	GRUPO B	
	TOTAL	
3 **4** **5**	Seguro e Garantia Lucro Bruto Despesas Financeiras	
	GRUPO C	
	TOTAL	
6 **6.1** **6.2** **6.3** **6.4**	Tributos Pis Cofins ISS CPRB	
	FÓRMULA DO BDI $BDI = \frac{(1+AC+S+R+G)\,(1+DF)\,(1+L)}{(1-I)} - 1$	

* CPRB – Contribuição Previdenciária sobre a Receita Bruta – Conforme Lei 13.161/2015

Manaus, XX de XXXXXXXX de 20XX.

_____
carimbo (ou nome legível) e assinatura do Representante legal

O original deste documento é eletrônico e foi assinado digitalmente por YEDO SIMOES DE OLIVEIRA.
Para verificar a autenticidade desta cópia impressa, acesse o site https://cpa.tjam.jus.br/atendimento e informe o processo TJ/AM 2018/029760 e o código FH3CY253.

PODER JUDICIÁRIO
TRIBUNAL DE JUSTIÇA DO ESTADO DO AMAZONAS (TJAM)
COMISSÃO PERMANENTE DE LICITAÇÃO (CPL)

CONCORRÊNCIA Nº. 001/2019 – TJAM
ANEXO II – Modelo de Declaração Conjunta de inexistência de impedimento legal para licitar ou contratar com a Administração Pública e de cumprimento do disposto no inciso V do art. 27 da Lei nº. 8.666/93.

(nome da empresa) _____, inscrito(a) no CNPJ n°. _____, por intermédio de seu representante legal o(a) Sr. (a)_____, portador(a) da Carteira de Identidade nº..... e do CPF nº ....., **DECLARA**:

1) a inexistência de impedimento legal para licitar ou contratar com **qualquer órgão** da Administração Pública.

2) para fins do disposto no inciso V do art. 27 da Lei nº. 8.666/93, incluído pela Lei nº. 9.854, de 28 de outubro de 1999, que **não emprega menor de dezoito anos em trabalho noturno, perigoso ou insalubre, nem menores de dezesseis anos, salvo na condição de aprendiz a partir de quatorze anos.**

Manaus, XX de XXXXX de 20XX.

_____
carimbo (ou nome legível) e assinatura

O original deste documento é eletrônico e foi assinado digitalmente por YEDO SIMOES DE OLIVEIRA.
Para verificar a autenticidade desta cópia impressa, acesse o site https://cpa.tjam.jus.br/atendimento e informe o processo TJ/AM 2018/029760 e o código FH3CY253.

PODER JUDICIÁRIO
TRIBUNAL DE JUSTIÇA DO ESTADO DO AMAZONAS (TJAM)
COMISSÃO PERMANENTE DE LICITAÇÃO (CPL)

CONCORRÊNCIA Nº. 001/2019 – TJAM
ANEXO III – Modelo de Declaração de enquadramento como Microempresa (ME) ou Empresa de Pequeno Porte (EPP) nos termos da Lei Complementar nº. 123/06.

(nome da empresa) _____, inscrito(a) no CNPJ n°. _____, por intermédio de seu representante legal o(a) Sr. (a)_____, portador(a) da Carteira de Identidade nº..... e do CPF nº ....., **DECLARA** deter a condição de **Microempresa (ME)** ou **Empresa de Pequeno Porte (EPP)**, nos termos da **Lei Complementar nº. 123/06**, de 14/12/2006 e que está apta a usufruir do tratamento favorecido estabelecido na referida Lei.

Manaus, XX de XXXXX de 20XX.

_____
carimbo (ou nome legível) e assinatura

O original deste documento é eletrônico e foi assinado digitalmente por YEDO SIMOES DE OLIVEIRA.
Para verificar a autenticidade desta cópia impressa, acesse o site https://cpa.tjam.jus.br/atendimento e informe o processo TJ/AM 2018/029760 e o código FH3CY253.

CONCORRÊNCIA Nº. 001/2019 – TJAM

ANEXO IV – Modelo de Declaração de Elaboração Independente de Proposta

[IDENTIFICAÇÃO COMPLETA DO REPRESENTANTE DO LICITANTE], como representante devidamente constituído de [IDENTIFICAÇÃO COMPLETA DO LICITANTE] doravante denominado [Licitante], declara, sob as penas da lei, em especial o art. 299 do Código Penal Brasileiro, que:

a) a proposta anexa foi elaborada de maneira independente [pelo Licitante], e que o conteúdo da proposta anexa não foi, no todo ou em parte, direta ou indiretamente, informado a, discutido com ou recebido de qualquer outro participante potencial ou de fato da CONCORRÊNCIA nº. 001/2019, por qualquer meio ou por qualquer pessoa;
b) a intenção de apresentar a proposta anexa não foi informada a, discutido com ou recebido de qualquer outro participante potencial ou de fato da CONCORRÊNCIA nº. 001/2019, por qualquer meio ou por qualquer pessoa;
c) que não tentou, por qualquer meio ou qualquer pessoa, influir na decisão de qualquer outro participante potencial ou de fato da CONCORRÊNCIA nº. 001/2019 quanto a participar ou não da referida licitação;
d) que o conteúdo da proposta anexa não será, no todo ou em parte, direta ou indiretamente, comunicado a ou discutido com qualquer outro participante potencial ou de fato da CONCORRÊNCIA nº. 001/2019 antes da adjudicação do objeto da referida licitação;
e) que o conteúdo da proposta anexa não foi, no todo ou em parte, direta ou indiretamente, informado a, discutido com ou recebido de qualquer integrante do Tribunal de Justiça do Amazonas antes da abertura oficial das propostas; e
f) que está plenamente ciente do teor e da extensão desta declaração e que detém plenos poderes e informações para firmá-la.

Manaus, XX de XXXXX de 20XX.

_____

carimbo (ou nome legível) e assinatura

O original deste documento é eletrônico e foi assinado digitalmente por YEDO SIMOES DE OLIVEIRA.
Para verificar a autenticidade desta cópia impressa, acesse o site https://cpa.tjam.jus.br/atendimento e informe o processo TJ/AM 2018/029760 e o código FH3CY253.

CONCORRÊNCIA Nº. 001/2019 – TJAM

ANEXO V – MINUTA DE CONTRATO

O original deste documento é eletrônico e foi assinado digitalmente por YEDO SIMOES DE OLIVEIRA.
Para verificar a autenticidade desta cópia impressa, acesse o site https://cpa.tjam.jus.br/atendimento e informe o processo TJ/AM 2018/029760 e o código FH3CY253.

PODER JUDICIÁRIO
TRIBUNAL DE JUSTIÇA DO ESTADO DO AMAZONAS
SECRETARIA GERAL DE ADMINISTRAÇÃO
DIVISÃO DE CONTRATOS E CONVÊNIOS

CONTRATO ADMINISTRATIVO Nº ___/20__-FUNJEAM

CONTRATO ADMINISTRATIVO Nº ___/20___-FUNJEAM, que entre si celebram o **TRIBUNAL DE JUSTIÇA DO ESTADO DO AMAZONAS**, por intermédio do **FUNDO DE MODERNIZAÇÃO E REAPARELHAMENTO DO PODER JUDICIÁRIO ESTADUAL - FUNJEAM**, e a empresa _____, na forma abaixo.

O **TRIBUNAL DE JUSTIÇA DO ESTADO DO AMAZONAS**, por intermédio do **FUNDO DE MODERNIZAÇÃO E REAPARELHAMENTO DO PODER JUDICIÁRIO ESTADUAL - FUNJEAM**, sediado na Cidade de Manaus, Estado do Amazonas, à Avenida André Araújo, s/nº, Aleixo, inscrito no CNPJ/MF sob nº 04.301.769/0001-09, neste ato representado por seu Presidente, Desembargador **YEDO SIMÕES DE OLIVEIRA**, brasileiro, casado, Magistrado, residente e domiciliado na Cidade de Manaus, Estado do Amazonas, portador da Carteira de Magistrado nº 140-TJ/AM e inscrito no CPF/MF sob nº 011.400.192-87, neste instrumento simplesmente denominado **CONTRATANTE**, e do outro lado, a empresa _____, pessoa jurídica de direito privado, com seus atos constitutivos devidamente registrados na Junta Comercial do Estado _____, em __/__/__, sob o nº _____, inscrita no CNPJ/MF sob nº _____, estabelecida na Cidade de _____, Estado _____, à _____, neste ato representada pelo(a) Sr(a). _____, brasileiro(a), estado civil, profissão, residente e domiciliado(a) na Cidade de _____, Estado do _____, portador da Carteira de Identidade nº _____ SSP/___ e inscrito no CPF/MF sob nº __.__.__-__, daqui por diante simplesmente denominada **CONTRATADA**, em consequência da licitação na modalidade _____, sob o nº ____/20__-CPL/TJAM, cuja homologação foi publicada no Diário da Justiça Eletrônico, Ano _____, Edição nº _____, Caderno Administrativo, em ___/___/_____, à pág. ___, tendo em vista o que consta do Processo Administrativo Digital nº _____-TJ, doravante referido apenas por **PROCESSO**, e o despacho autorizador exarado pelo Excelentíssimo Senhor Desembargador Presidente do TJAM no mencionado PROCESSO, bem como a proposta da **CONTRATADA**, independentemente de sua transcrição, a fazer parte integrante e complementar deste Instrumento, sujeitando-se o **CONTRATANTE** e a **CONTRATADA**, na presença das testemunhas adiante nominadas, é celebrado o presente **CONTRATO ADMINISTRATIVO Nº ___/20__-FUNJEAM**, que se regerá pelas normas instituídas pela Lei n.º 8.666/93 e suas alterações, e pelas cláusulas e condições

Av. André Araújo, s/nº, Aleixo - Manaus/AM - Tel.: 2129-6792 - E-mail: contratos@tjam.jus.br

MINUTA

O original deste documento é eletrônico e foi assinado digitalmente por [illegible]
Para verificar a autenticidade desta cópia impressa, acesse o site https://cpa.tjam.jus.br/atendimento e informe o processo TJ/AM 2018/029760 e o código 5F2[illegible]

seguintes:

CLÁUSULA PRIMEIRA – DO OBJETO CONTRATUAL

1.1. Constitui objeto do presente instrumento a prestação de **serviços de engenharia em execução de obra para construção do Fórum da Comarca de Carauari/AM**, incluindo o emprego de equipamentos e insumos necessários à sua execução, obedecendo fiel e integralmente:

a) A todas as exigências, normas, itens, subitens, elementos e especificações constantes do Projeto Básico e seus anexos;

b) Aos projetos, plantas, desenhos, especificações técnicas, memorial descritivo, planilha de custos, cronogramas, detalhes e instruções aprovados pelo **CONTRATANTE**;

c) Às normas para execução dos serviços, inclusive de segurança e de prevenção de acidentes.

1.1.2. Os documentos acima mencionados, aceitos e rubricados pela **CONTRATADA**, passam, juntamente com sua proposta comercial, a integrar o presente Contrato.

1.1.3. Estão inclusos no objeto desta contratação todo o aparato necessário à execução do objeto contratual, como o fornecimento de materiais, mão de obra, acessórios e insumos inerentes à sua execução, observando-se tipo, especificações, quantidades e condições descritas no Projeto Básico.

CLÁUSULA SEGUNDA – DA FUNDAMENTAÇÃO LEGAL

2.1. O presente Contrato decorreu da licitação na modalidade _____, sob nº ___/20__-CPL/TJAM, cuja homologação foi publicada no Diário da Justiça Eletrônico, Ano __, Edição nº ____, Caderno Administrativo, em __/__/20__, à pág. __, tendo amparo legal, integralmente, na Lei n.º 8.666, de 21/06/1993 e suas alterações.

CLÁUSULA TERCEIRA – DA LEGISLAÇÃO APLICÁVEL

3.1. O presente Contrato rege-se por toda a legislação aplicável à espécie e ainda pelas disposições que a complementarem, alterarem ou regulamentarem, cujas normas, desde já, entendem-se como integrantes do presente Termo, especialmente às normas constantes da Lei n.º 8.666/93 e demais normas legais pertinentes.

3.2. A **CONTRATADA** declara conhecer todas essas normas e concorda em se sujeitar às

MINUTA

O original deste documento é eletrônico e foi assinado digitalmente por [illegible]
Para verificar a autenticidade desta cópia impressa, acesse o site https://cpa.tjam.jus.br/atendimento e informe o processo TJ/AM 2018/029760 e o código [illegible]

estipulações, sistemas de penalidades e demais regras delas constantes, mesmo que não expressamente transcritas no presente instrumento.

CLÁUSULA QUARTA – DA VINCULAÇÃO

4.1. Este Contrato vincula-se ao Edital de Licitação nº 0__/20__-CPL/TJAM e seus Anexos, ao Projeto Básico e seus anexos, à proposta da **CONTRATADA**, à Nota de Empenho e demais documentos que compõem o processo mencionado no preâmbulo que, independentemente de transcrição, fazem parte integrante e complementar deste instrumento.

CLÁUSULA QUINTA – DO REGIME DE EXECUÇÃO

5.1. Os serviços serão prestados sob a forma de **execução indireta mediante empreitada por preço global**, em conformidade com o disposto na Lei nº 8.666/93.

CLÁSULA SEXTA – DO LOCAL E HORÁRIO DA PRESTAÇÃO DOS SERVIÇOS

6.1. Os serviços objeto deste contrato serão executados no município de Carauari/AM, à Estrada Celino de Menezes, Km 04, em dias úteis, de segunda a sexta-feira, no horário de 7h às 17h, sempre utilizando profissionais com os conhecimentos necessários sobre as instalações, podendo ser extensíveis caso haja necessidade de conclusão de algum serviço, mediante anuência das partes e sem ônus para o **CONTRATANTE**, em conformidade com o disposto nas cláusulas avençadas neste instrumento, na legislação aplicável à espécie, em especial a Lei n.º 8.666/93 e suas alterações, a Resolução n.º 114 do CNJ, e nas Normas de Segurança e Medicina do Trabalho.

6.2. Não sendo possível a realização no horário e dias indicados no item anterior, os serviços deverão ser programados para outro dia, inclusive nos finais de semana e feriados, mediante prévia anuência da fiscalização e sem ônus adicional para o **CONTRATANTE**.

6.3. Havendo necessidade da realização de serviços em dias e horários não especificados nesta cláusula, a **CONTRATADA** deverá requerer previamente à Fiscalização, para que seja providenciada a devida autorização de acesso dos funcionários às dependências do **CONTRATANTE**.

CLÁUSULA SÉTIMA – DA EXECUÇÃO DOS SERVIÇOS

7.1. As exigências, normas, itens, subitens, elementos, requisitos, especificações, projetos, perfis, desenhos, cronogramas, unidades, quantidades, detalhes, instruções e critérios técnicos inerentes aos serviços, materiais e equipamentos a serem empregados na execução do objeto da presente contratação são os descritos no Projeto Básico e seus anexos, os quais são parte

Av. André Araújo, s/nº, Aleixo - Manaus/AM - Tel.: 2129-6792 - E-mail: contratos@tjam.jus.br

MINUTA

O original deste documento é eletrônico e foi assinado digitalmente por [illegible]
Para verificar a autenticidade desta cópia impressa, acesse o site https://cpa.tjam.jus.br/atendimento e informe o processo TJ/AM 2018/029760 e o código 5F2[illegible]

PODER JUDICIÁRIO
TRIBUNAL DE JUSTIÇA DO ESTADO DO AMAZONAS
SECRETARIA GERAL DE ADMINISTRAÇÃO
DIVISÃO DE CONTRATOS E CONVÊNIOS

integrante deste instrumento, naquilo que com este não o contrarie.

7.2. A execução dos serviços objeto do presente instrumento deverá obedecer aos critérios técnicos definidos nos cronogramas de execução, a partir do recebimento da ordem de serviço, observando o disposto no Projeto Básico, parte integrante e complementar deste instrumento.

CLÁUSULA OITAVA – DOS PRAZOS

8.1. O **prazo de vigência** deste Contrato será de **12 (doze) meses**, **contados da data de sua assinatura**, estando nele incluso os prazos de Ordem de Serviço de início da obra e recebimento provisório e definitivo, podendo ser prorrogado na forma do art. 57 da Lei nº 8.666/93.

8.1.1. É vedada a manutenção, aditamento ou prorrogação de contrato de prestação de serviços com empresa que venha a contratar empregados que sejam cônjuges, companheiros ou parentes em linha reta, colateral ou por afinidade, até o terceiro grau, inclusive, de ocupantes de cargos de direção e de assessoramento, de membros ou juízes vinculados ao **CONTRATANTE**, nos termos do art. 3.º da Resolução CNJ n.º 07/2005.

8.2. O **prazo de execução** será de **240 (duzentos e quarenta) dias corridos**, contados a partir da expedição da Ordem de Serviço pela Divisão de Engenharia do **CONTRATANTE**, podendo ser prorrogado na forma do art. 57 da Lei nº 8.666/93, observados os requisitos estabelecidos no § 1.º do mesmo artigo e diploma legal.

8.3. Os requisitos, especificações, unidades, quantidades e critérios técnicos inerentes aos serviços, materiais e equipamentos a serem empregados na execução do objeto da presente contratação são os descritos no Projeto Básico e seus anexos, os quais são parte integrante deste instrumento, naquilo que com este não o contrarie.

8.4. O **prazo de garantia dos serviços não poderá ser inferior a 5 (cinco) anos**, contados da data de emissão do Termo de Recebimento Definitivo, nos termos do art. 618 do Código Civil.

8.4.1. Durante o transcurso dos prazos de observação e de garantia, a **CONTRATADA** deverá, nos termos do artigo 69 da Lei n.º 8.666/93, independentemente de outras obrigações previstas neste contrato, na legislação civil e, em especial no Código de Defesa do Consumidor, reparar, corrigir, remover, reconstruir ou substituir, às suas expensas, no total ou em parte, o objeto do contrato no qual se verificarem vícios, defeitos ou incorreções resultantes da execução ou de materiais empregados.

MINUTA

O original deste documento é eletrônico e foi assinado digitalmente por [illegible]
Para verificar a autenticidade desta cópia impressa, acesse o site https://cpa.tjam.jus.br/atendimento e informe o processo TJ/AM 2018/029760 e o código [illegible]

CLÁUSULA NONA– DAS OBRIGAÇÕES DO CONTRATANTE

9.1. Compete ao **CONTRATANTE**:

a) Proporcionar todas as facilidades para que a **CONTRATADA** possa desempenhar seus serviços dentro do estabelecido neste ajuste, bem como no Projeto Básico;

b) Oferecer instalações seguras, assim como o seu acesso, para as atividades dos funcionários da **CONTRATADA**, objetivando manter a integridade física dos mesmos;

c) Assegurar o livre acesso dos empregados da **CONTRATADA**, quando devidamente uniformizados e identificados, aos locais de prestação dos serviços;

d) Prestar à **CONTRATADA** as informações e esclarecimentos que esta vier a solicitar para o desenvolvimento dos trabalhos;

e) Solicitar a qualquer tempo durante a vigência do contrato, relatórios técnicos, casa entenda sua necessidade;

f) Analisar e criticar os relatórios preenchidos pelos técnicos da **CONTRATADA**, promovendo as ações corretivas que se fizerem necessárias;

g) Efetuar os pagamentos das faturas emitidas pela **CONTRATADA**, se os materiais e/ou serviços forem entregues e executados em conformidade com as especificações e o Termo de Recebimento;

h) Exigir o afastamento e/ou substituição imediata de empregado que não mereça confiança no trato com os serviços prestados, que adote posturas inadequadas ou incompatíveis com o exercício das atribuições que lhe foram designadas;

i) Impedir que terceiros, que não seja a empresa **CONTRATADA**, efetuem os serviços, ressalvadas as situações autorizadas neste instrumento ou pela Fiscalização;

j) Acompanhar e fiscalizar, através da Divisão de Engenharia do **CONTRATANTE**, a execução dos serviços sob os aspectos quantitativo e qualitativo, com poderes para:

j.1) Suspender a execução dos serviços, total ou parcialmente, a qualquer tempo, sempre que julgar necessário, objetivando garantir a qualidade desejada;

j.2) Recusar qualquer serviço cuja qualidade não se revista do padrão desejado, bem como qualquer máquina, ferramenta ou equipamento que não atendam satisfatoriamente aos fins a que se destinam, os quais deverão ser substituídos por outros conforme exigido pelo **CONTRATANTE**;

j.3) Dispor de livre acesso e autoridade para definir toda e qualquer ação de orientação,

MINUTA

O original deste documento é eletrônico e foi assinado digitalmente por [illegible]
Para verificar a autenticidade desta cópia impressa, acesse o site https://cpa.tjam.jus.br/atendimento e informe o processo TJ/AM 2018/029760 e o código 5F2003.

gerenciamento, controle e acompanhamento da execução do contrato, fixando normas nos casos não especificados e determinando as providências cabíveis.

k) Rejeitar, no todo ou em parte, os serviços executados em desacordo com as obrigações assumidas pela empresa **CONTRATADA**, exigindo sua correção sem ônus ao **CONTRATANTE**, no prazo máximo de 24 (vinte e quatro) horas, sob pena de suspensão do contrato, ressalvados os casos fortuitos ou de força maior, devidamente justificados e aceitos pelo **CONTRATANTE**;

l) Exigir durante a vigência do contrato a comprovação de manutenção de todas as condições de habilitação e qualificação exigidas na contratação;

m) Designar servidor para acompanhar e fiscalizar a execução deste Contrato, o qual deverá registrar em livro próprio as ocorrências e eventuais deficiências relacionadas com a execução, sob os aspectos quantitativo e qualitativo, bem como comunicar as ocorrências de quaisquer fatos que exijam medidas corretivas por parte da **CONTRATADA**, prestando os esclarecimentos necessários e determinando prazo para a correção das falhas;

n) Averbar a construção do imóvel junto ao cartório de imóveis.

CLÁUSULA DÉCIMA – DAS OBRIGAÇÕES DA CONTRATADA

10.1. Além de fornecer a mão-de-obra, os materiais, os equipamentos, os utensílios e os insumos necessários à perfeita execução dos serviços, caberá, ainda, a **CONTRATADA**:

a) Responsabilizar-se **integralmente** pela execução dos serviços contratados, de acordo com os padrões exigidos pelo **CONTRATANTE**, nos termos da legislação vigente;

b) Entregar o objeto do contrato conforme especificado e dentro do prazo de entrega estipulado neste instrumento e no Projeto Básico;

c) **Selecionar, contratar, remunerar, treinar e preparar rigorosamente** a mão-de-obra necessária à prestação dos serviços objeto deste ajuste, ficando sob sua responsabilidade o gerenciamento técnico e administrativo desses recursos humanos;

d) Utilizar sempre pessoal técnico especializado, com comprovada competência e de bom comportamento, podendo ser exigida sua substituição pela Fiscalização, caso esta julgue impróprio o comportamento ou a capacidade para o desenvolvimento dos serviços contratados;

e) Abster-se de contratar empregados que sejam cônjuges, companheiros ou parentes em linha reta, colateral ou por afinidade, até o terceiro grau, inclusive, de ocupantes de cargos de direção e de assessoramento, de membros ou juízes vinculados ao **CONTRATANTE**, durante a vigência do contrato, nos termos do art. 3.º da Resolução CNJ n.º 7/2005;

Av. André Araújo, s/nº, Aleixo - Manaus/AM - Tel.: 2129-6792 - E-mail: contratos@tjam.jus.br

MINUTA

O original deste documento é eletrônico e foi assinado digitalmente por [illegible]
Para verificar a autenticidade desta cópia impressa, acesse o site https://cpa.tjam.jus.br/atendimento e informe o processo TJ/AM 2018/029760 e o código [illegible].

f) Fornecer previamente a equipe de fiscalização do **CONTRATANTE** a relação nominal de todo o pessoal envolvido diretamente na execução dos serviços contratados, para fins de registro e autorização de acesso;

g) Manter seu pessoal devidamente **uniformizado**, portando **crachás de identificação** e provido de **Equipamentos de Proteção Individual - EPI's**, quando necessário;

h) Arcar com todos os encargos sociais, trabalhistas, previdenciários, fiscais e comerciais, resultantes da execução do contrato, conforme exigência legal;

i) Absorver, na execução do contrato, egressos do sistema carcerário e cumpridores de medidas e penas alternativas em percentual não inferior a 3% (três por cento), nos termos da Lei Estadual n.º 3.988, de 15 de janeiro de 2014;

j) Responsabilizar-se, integral e exclusivamente, pelas obrigações com mão de obra, materiais, transporte, refeições, uniformes, ferramentas, equipamentos, encargos sociais, trabalhistas, previdenciários, fiscais, cíveis e criminais, resultantes da execução do Contrato, inclusive no tocante aos seus empregados, dirigentes e prepostos, bem como por todas as despesas decorrentes da execução de eventuais trabalhos em horários extraordinários (diurno e noturno), inclusive iluminação, despesas com instalações e equipamentos necessários aos serviços, e, em suma, todos os gastos e encargos com material e mão-de-obra necessários à completa realização da obra e/ou serviços e sua entrega perfeitamente concluída;

k) Submeter seus empregados às normas disciplinares do **CONTRATANTE**, porém sem qualquer vínculo empregatício, cabendo à **CONTRATADA** todos os encargos e obrigações já mencionados;

l) Responder por quaisquer acidentes que possam ser vítimas seus empregados, quando em serviço nas dependências dos prédios do **CONTRATANTE**;

m) Manter durante a execução do Contrato as condições de habilitação e de qualificação que ensejaram sua contratação;

n) Apresentar, em observância às disposições do inciso XIII, do art. 55, da Lei Federal nº 8.666/93, as **informações e/ou os documentos listados abaixo**::

n.1) **Nota Fiscal/Fatura**;

n.2) Comprovação da **regularidade fiscal** da **CONTRATADA** para com a **Fazenda Federal**, **Estadual** e **Municipal**;

n.3) Comprovação da **regularidade fiscal** da **CONTRATADA** relativa à **Seguridade Social** e ao **Fundo de Garantia por Tempo de Serviço (FGTS)**, demonstrando

O original deste documento é eletrônico e foi assinado digitalmente por [illegible]
Para verificar a autenticidade desta cópia impressa, acesse o site https://cpa.tjam.jus.br/atendimento e informe o processo TJ/AM 2018/029760 e o código [illegible]

situação regular no cumprimento dos encargos sociais instituídos por lei;

n.4) Comprovação de **inexistência de débitos inadimplidos perante a Justiça do Trabalho**, mediante a apresentação de **Certidão Negativa de Débitos Trabalhistas (CNDT)**, nos termos do art. 29, inciso V, da Lei nº 8.666/93, com nova redação dada pela Lei nº 12.440/2011.

o) Emitir "Anotação de Responsabilidade Técnica" referente à execução dos serviços, antes do efetivo início das atividades, inclusive ART de serviços subcontratados;

p) Observar as leis, regulamentos e posturas edílicas referentes à obra e à segurança pública, bem como às normas técnicas da ABNT e exigências do CREA local, especialmente no que se refere ao recolhimento das ART (referentes a esta contratação e em nome do profissional responsável pela execução/direção da obra e do engenheiro residente) e à colocação de placas contendo o(s) nome(s) do(s) responsável(eis) técnico(s) pela execução das obras e do(s) autor(es) do(s) projeto(s);

q) Obter todas as licenças, alvarás, autorizações e franquias junto às Prefeituras locais, concessionárias de serviços públicos ou com qualquer outro órgão que a legislação oficial exigir, pagando os custos, taxas e emolumentos prescritos;

r) Não causar transtornos ao fornecimento de água, energia elétrica, telefone, lógica, sistema de captação de esgoto e águas pluviais do **CONTRATANTE** e de sua vizinhança;

s) Fornecer e colocar no local dos serviços, placas de divulgação e identificação da mesma quando necessários, em conformidade com os Órgãos normativos, as quais serão confeccionadas de acordo com o padrão fornecido pelo **CONTRATANTE**;

t) Manter no local dos serviços um "Diário de Serviços" no qual serão feitas anotações em 02 (duas) vias, referentes ao andamento dos serviços, qualidade dos materiais, mão de obra, bem como reclamações, advertências e, principalmente, problemas de ordem técnica que requeiram solução por uma das partes. Este Diário, deverá ser devidamente rubricado pela Fiscalização e pela **CONTRATADA**, devendo uma via ser entregue ao **CONTRATANTE** após a conclusão dos serviços;

u) Planejar os serviços de forma a não interferir no andamento normal das atividades desenvolvidas e em seu entorno;

v) Responsabilizar-se pela guarda, defesa e vigilância dos materiais, das máquinas e dos equipamentos a serem instalados e empregados no local da execução do objeto contratado;

w) Arcar com todos os custos logísticos relativos ao transporte de peças, materiais, equipamentos e pessoal para realização dos serviços;

MINUTA

O original deste documento é eletrônico e foi assinado digitalmente por [illegible]
Para verificar a autenticidade desta cópia impressa, acesse o site https://cpa.tjam.jus.br/atendimento e informe o processo TJ/AM 2018/029760 e o código 5F2[illegible]

x) Obedecer às normas de higiene e prevenção de acidentes, a fim de garantir a salubridade e a segurança no local dos serviços, assegurando que seus funcionários (de seu corpo técnico ou subcontratados) utilizem todos os equipamentos obrigatórios previstos em regramento oficial que disponha sobre proteção ao trabalhador contra acidentes do trabalho, especialmente o disposto nas normas NR-6, NR-10, NR-18, NR-35, sem prejuízo das demais normas regulamentadoras aplicáveis;

y) Dotar o local da execução dos serviços dos equipamentos de proteção coletiva (EPC) necessários para resguardar a incolumidade física dos funcionários da própria empresa e dos servidores e usuários do **CONTRATANTE**. Responsabilizar-se por quaisquer acidentes de trabalho, danos ou prejuízos que tenham conexão com a execução do objeto contratado, causados ao **CONTRATANTE** e a terceiros;

z) Providenciar, às suas expensas, qualquer cópia de documento ou planta de arquitetura que venham a ser necessários, não só para licitação como para assinatura do Contrato e execução dos serviços;

aa) Comunicar à Fiscalização em tempo hábil, e proceder às correções necessárias, sempre que ocorrer falhas, erros ou omissões nos projetos, especificações e demais elementos técnicos apresentados na Ordem de Serviço, assumindo integral responsabilidade pela correta execução de todos os serviços. Tais correções somente serão efetuadas com a aprovação da Fiscalização, que por sua vez consultará os autores dos projetos para efeito de autorização;

bb) Quando por motivo de força maior houver a necessidade de aplicação de material “similar” ao especificado, submeter o pretendido à Fiscalização, para que a mesma, através de laudos, pareceres e levantamentos de custos, possa se pronunciar pela aprovação ou não do material substituto;

cc) Solicitar autorização do **CONTRATANTE** quando for necessário executar algum serviço nos finais de semana, feriados e/ou fora do horário de expediente, com justificativa do motivo, acompanhada da listagem com os nomes dos profissionais, números dos documentos de identificação e o local no qual será executado o serviço. A solicitação deverá ser encaminhada através de e-mail ou entregue pessoalmente ao Fiscal em até 24 (vinte e quatro horas) antes da execução do serviço;

dd) Facilitar a ação da Fiscalização na inspeção da execução dos serviços em qualquer dia ou hora, prestando todas as informações e esclarecimentos solicitados, inclusive de ordem administrativa;

MINUTA

O original deste documento é eletrônico e foi assinado digitalmente por [illegible]
Para verificar a autenticidade desta cópia impressa, acesse o site https://cpa.tjam.jus.br/atendimento e informe o processo TJ/AM 2018/029760 e o código [illegible].

ee) Reparar, corrigir, remover, reconstruir ou substituir, total ou parcialmente, às suas expensas, o resultado dos serviços objeto do Contrato em que se verifiquem vícios, defeitos ou incorreções, resultantes de execução irregular, do emprego de materiais ou equipamentos inadequados ou não correspondentes às especificações;

ff) Manter permanentemente no local da execução dos serviços equipe técnica suficiente, composta de profissionais habilitados e de capacidade comprovada que assuma perante a Fiscalização a responsabilidade técnica dos mesmos até a entrega definitiva, inclusive com poderes para deliberar sobre qualquer determinação de emergência que se torne necessária;

gg) Entregar ao **CONTRATANTE** quando do Recebimento Provisório dos serviços, o "As Built" correspondente, registrando todas as alterações e complementações efetuadas no Projeto Executivo no decorrer do prazo contratual, observando obrigatoriamente as normas de desenho do **CONTRATANTE**;

hh) Retirar diariamente todo o entulho decorrente da execução dos serviços, mantendo o local constantemente limpo, devendo depositar o lixo e entulhos provenientes dos serviços em locais apropriados indicados pela equipe técnica do **CONTRATANTE**;

ii) Depositar lixo e entulhos provenientes da obra em caçambas metálicas estacionárias, dispostas nos locais indicados pela equipe técnica do **CONTRATANTE**;

jj) Atender aos requisitos da legislação ambiental vigente quanto a armazenagem, emissões diversas, manuseio e descarte de resíduos que possam ser gerados quando da execução dos serviços, dando a devida destinação;

kk) Atentar à legislação federal, estadual e municipal para resíduos de construção especificada no item 10.10 do Projeto Básico;

ll) Fornecer as máquinas, equipamentos, ferramentas, materiais, mão de obra (inclusive com os encargos sociais), insumos, transporte e tudo que seja inerente à execução, à conclusão e a manutenção dos serviços objeto deste ajuste, sejam eles definitivos ou temporários, devendo estes custos estarem embutidos nos custos unitários dos serviços ou no BDI;

mm) Solicitar por escrito, quando for o caso, com antecedência mínima de 05 (cinco) dias úteis, o desligamento de quaisquer partes do sistema elétrico, hidráulico, de telecomunicações ou de lógica que se façam necessários para a perfeita execução dos serviços;

nn) Refazer às suas expensas os trabalhos recusados pela equipe de fiscalização do **CONTRATANTE** e retirar os materiais rejeitados em até 02 (dois) dias úteis a contar da notificação;

MINUTA

O original deste documento é eletrônico e foi assinado digitalmente por [illegible]
Para verificar a autenticidade desta cópia impressa, acesse o site https://cpa.tjam.jus.br/atendimento e informe o processo TJ/AM 2018/029760 e o código [illegible]

oo) Tomar todas as providências necessárias para a manutenção da boa aparência estética nos locais que sofrerão intervenções;

pp) Deverá designar responsável técnico pela execução do objeto, devendo obrigatoriamente serem profissionais de Engenharia Civil ou de Arquitetura, que estejam devidamente registrados em seus respectivos conselhos como responsáveis técnicos pelo objeto e que estejam habilitados para serviços da natureza do objeto e detentores de acervo técnico comprovado;

ss.1) Os responsáveis técnicos deverão assumir pessoal e diretamente a execução dos serviços concernentes às suas respectivas áreas profissionais, incluindo a instrução do pessoal, conferência de medidas, elaboração de documentos complementares, garantia do cumprimento das normas técnicas de Engenharia e de Segurança do Trabalho e das especificações técnicas deste Projeto Básico, além do fiel cumprimento do prazo contratual e garantia da qualidade técnica;

ss.2) Os responsáveis técnicos deverão estar disponíveis para atender aos gestores e fiscais em regime de plantão, para esclarecimentos rotineiros sobre o andamento dos serviços.

qq) Designar formalmente um preposto para lhe representar frente à Administração, em estrita observância ao Capítulo III do Código Civil Brasileiro (“Dos Prepostos”), ao art. 68 da Lei 8.666/93 e demais regulamentos aplicáveis, com, no mínimo, os poderes indicados no modelo de designação de preposto indicado;

rr) Comprovar por meio de documentação (contrato social, atas de assembléia, procurações), a competência do signatário para delegar poderes aos prepostos. À critério da **CONTRATADA**, o preposto poderá ser indicado simultaneamente como responsável técnico;

ss) Efetuar o cadastro da obra junto ao Cadastro Nacional de Obras – CNO, administrado pela Receita Federal, conforme estabelecido pela IN RFB 1.845/18, objetivando a emissão do código CNO, necessário ao cumprimento das obrigações perante a Receita Federal do Brasil, no que concerne aos valores referentes à construção, objeto do Projeto Básico.

tt) Realizar os registros necessários junto ao CNO, tais como paralisações, caso haja, e encerramento da conclusão da obras, bem como apresentar os comprovantes correspondentes para permitir a emissão do termo de recebimento definitivo;

uu) Realizar a avaliação de conformidade do projeto estrutural, em conformidade com o item 5.3 da NBR 6118/2014.

Av. André Araújo, s/nº, Aleixo - Manaus/AM - Tel.: 2129-6792 - E-mail: contratos@tjam.jus.br

MINUTA

O original deste documento é eletrônico e foi assinado digitalmente por [illegible]
Para verificar a autenticidade desta cópia impressa, acesse o site https://cpa.tjam.jus.br/atendimento e informe o processo TJ/AM 2018/029760 e o código [illegible].

vv) Observar e cumprir todas as demais obrigações previstas no Projeto Básico não descritas nesta cláusula.

10.1.1. É expressamente vedada à **CONTRATADA** a veiculação de publicidade acerca da contratação, salvo se houver prévia autorização do **CONTRATANTE**.

10.1.2. É expressamente vedada à **CONTRATADA** a contratação de servidor pertencente ao quadro de pessoal do **CONTRATANTE** para qualquer serviço durante a vigência do contrato.

10.1.3. Incumbe à **CONTRATADA** a responsabilidade pelos trâmites necessários a expedição junto ao **órgão público competente** da certidão de Habite-se/Aceitação, documento hábil a comprovar que o projeto aprovado e licenciado respeitou os parâmetros legais e normativos, atendendo a aspectos relacionados ao meio ambiente, prevenção de combate a incêndio, esgotamento sanitário, entre outros, e ao que diz respeito à ocupação do terreno e área construída.

CLÁUSULA DÉCIMA PRIMEIRA – DO VALOR DO CONTRATO

11.1. Pelo objeto contratual executado, o **CONTRATANTE** pagará o valor total de **R$ _____ (extenso)**, mediante medição, e de acordo com o Cronograma Físico-Financeiro anexado a este instrumento e ao Projeto Básico.

11.2. Os preços ajustados já levam em conta todas e quaisquer despesas incidentes na execução do objeto contratado, como frete, embalagens, impostos, transporte, mão-de-obra, insumos, equipamentos e demais encargos indispensáveis ao perfeito cumprimento das obrigações decorrentes deste Contrato.

11.3. No interesse do **CONTRATANTE** o valor deste Contrato poderá ser aumentado ou suprimido, até o limite de 25% (vinte e cinco por cento) do valor inicial atualizado do contrato, e, no caso particular de reforma de edifício ou de equipamento, até o limite de 50% (cinquenta por cento) para os seus acréscimos.

11.4. Nenhum acréscimo poderá exceder o limite estabelecido no parágrafo anterior, facultada a supressão além do limite nele estabelecido, mediante acordo entre as partes, conforme disposto no art. 65, § 2º, inciso II, da Lei Federal n.º 8.666/93.

CLÁUSULA DÉCIMA SEGUNDA – DO REAJUSTE DOS PREÇOS

12.1. Os preços cotados e contratados são fixos e irreajustáveis, nos termos do art. 28, § 1.º,

MINUTA

O original deste documento é eletrônico e foi assinado digitalmente por [illegible]
Para verificar a autenticidade desta cópia impressa, acesse o site https://cpa.tjam.jus.br/atendimento e informe o processo TJ/AM 2018/029760 e o código [illegible]

da Lei n.º 9.069/95, salvo na hipótese de configuração de álea econômica extraordinária e extracontratual no decorrer da execução deste instrumento, de acordo com o art. 65, inciso II, alínea "d", do mesmo diploma legal.

12.1.1. Excepcionalmente, os serviços executados por medição parcial após o interregno de 12 (doze) meses, contados da data de apresentação da proposta, sofrerão reajuste de preços, nos termos do Acórdão n.º 2.324/2007 - TCU-Plenário, tendo como limite máximo a variação do **Índice Nacional de Custo da Construção - INCC/FGV**, calculado e divulgado pela Fundação Getúlio Vargas (FGV), através do Instituto Brasileiro de Economia – IBRE.

CLÁUSULA DÉCIMA TERCEIRA – DA DOTAÇÃO ORÇAMENTÁRIA E EMPENHO

13.1. As despesas com a execução do presente Contrato serão custeadas, no exercício em curso, por conta do Programa de Trabalho __.___.____.____.____, Elemento de Despesa _____, Fonte de Recurso _____, Unidade Orçamentária _____ (_____), Nota de Empenho 20__NE0_____, de __/__/20__, no valor de **R$ _____,__ (_____)**.

CLÁUSULA DÉCIMA QUARTA – DO PAGAMENTO

14.1. O pagamento será efetuado à **CONTRATADA** em valores unitários, de acordo com a execução dos serviços, em conformidade com o Cronograma Físico-financeiro e mediante apresentação da Nota Fiscal/Fatura correspondente às etapas de execução da obra, da ART de execução do serviço atestado pela Divisão de Engenharia do **CONTRATANTE**, da planilha de medição da obra e do relatório de conclusão dos serviços, após ser devidamente atestada a sua conformidade pelo fiscal designado para acompanhar e fiscalizar a execução contratual.

14.1.1. Os valores unitários a que se refere o item anterior estão discriminados no Cronograma Físico-financeiro que integra o presente contrato na forma do Anexo I.

14.2. O pagamento de que trata o subitem anterior será efetuado por meio de **Ordem Bancária Eletrônica** em até 30 (trinta) dias, em conta corrente indicada na Nota Fiscal/Fatura, devendo, para isso, ficar explicito o nome do banco, agência, localidade e número da conta corrente em que deverá ser efetivado o crédito.

14.3. Caso a **CONTRATADA** seja optante pelo Sistema Integrado de Pagamento de Impostos e Contribuições das Microempresas e Empresas de Pequeno Porte – SIMPLES, a mesma deverá apresentar, juntamente com a Nota Fiscal/Fatura, a devida comprovação, a fim de evitar a retenção na fonte dos tributos e contribuições, conforme legislação em vigor.

Av. André Araújo, s/nº, Aleixo - Manaus/AM - Tel.: 2129-6792 - E-mail: contratos@tjam.jus.br

MINUTA

O original deste documento é eletrônico e foi assinado digitalmente por [illegible]
Para verificar a autenticidade desta cópia impressa, acesse o site https://cpa.tjam.jus.br/atendimento e informe o processo TJ/AM 2018/029760 e o código 5F2[illegible]

14.4. Para a efetivação do pagamento deverão ser mantidas as mesmas condições iniciais de habilitação, cumpridos os seguintes requisitos:

a) Comprovação da **regularidade fiscal** da **CONTRATADA** para com a **Fazenda Federal**, **Estadual** e **Municipal**;

b) Comprovação da **regularidade fiscal** da **CONTRATADA** relativa à **Seguridade Social** e ao **Fundo de Garantia por Tempo de Serviço (FGTS)**, demonstrando situação regular no cumprimento dos encargos sociais instituídos por lei;

c) Comprovação de **inexistência de débitos inadimplidos perante a Justiça do Trabalho**, mediante a apresentação de **Certidão Negativa de Débitos Trabalhistas (CNDT)**, nos termos do art. 29, inciso V, da Lei nº 8.666/93, com nova redação dada pela Lei nº 12.440/2011;

d) Inexistência de fato impeditivo para o qual tenha concorrido a **CONTRATADA**.

14.5. A **CONTRATADA** deverá encaminhar ao **CONTRATANTE**, a Nota Fiscal/Fatura acompanhada dos documentos previstos nesta Cláusula, bem como do relatório de serviços assinado pelo responsável técnico e das certidões que comprovem a regularidade fiscal da **CONTRATADA**, **Documento de Arrecadação – DAR quitado (taxa de expediente), requerimento de solicitação de pagamento, recibo e relatório de medição**, a fim de que sejam adotadas as medidas inerentes ao pagamento.

14.6. Os documentos mencionados nesta Cláusula deverão ser apresentados perante a **Divisão de Contratos e Convênios** do **CONTRATANTE**, localizada à **Avenida André Araújo, s/nº, Aleixo, Centro Administrativo Des. José de Jesus Ferreira Lopes, Térreo, Manaus/AM, Telefone: (92) 2129-6792**.

14.7. A Nota Fiscal/Fatura correspondente será examinada diretamente pelo Fiscal designado pelo **CONTRATANTE**, o qual somente atestará a prestação do serviço contratado e liberará a referida Nota Fiscal/Fatura para pagamento quando cumpridas, pela **CONTRATADA**, todas as condições pactuadas.

14.8. Havendo erro na Nota Fiscal/Fatura ou circunstância que impeça a liquidação da despesa, aquela será devolvida pelo Fiscal à **CONTRATADA** e o pagamento ficará pendente até que a mesma providencie as medidas saneadoras. Nesta hipótese, o prazo para pagamento será interrompido e reiniciado a partir da regularização da situação ou reapresentação do

MINUTA

O original deste documento é eletrônico e foi assinado digitalmente por [illegible]
Para verificar a autenticidade desta cópia impressa, acesse o site https://cpa.tjam.jus.br/atendimento e informe o processo TJ/AM 2018/029760 e o código 5F2[illegible]

documento fiscal, não acarretando qualquer ônus para o **CONTRATANTE**.

14.9. A não disponibilização das informações e/ou documentos exigidos nesta cláusula caracteriza descumprimento de cláusula contratual, sujeitando a **CONTRATADA** à aplicação de penalidade(s) prevista(s) neste contrato.

14.10. O **CONTRATANTE** pode deduzir do montante a pagar os valores correspondentes a multas ou indenizações devidas pela **CONTRATADA**, nos termos deste contrato.

14.11. Em nenhuma hipótese será efetuado pagamento de Nota Fiscal/Fatura com o número do CNPJ/MF diferente do que foi apresentado na proposta de preços, ainda que sejam empresas consideradas matriz e filial ou vice versa, ou pertencentes ao mesmo grupo ou conglomerado.

14.12. O recebimento mensal ou definitivo não exclui as responsabilidades civis e penais da **CONTRATADA**.

CLÁUSULA DÉCIMA QUINTA – DA ATUALIZAÇÃO MONETÁRIA

15.1. Ocorrendo atraso no pagamento, e desde que para tal não tenha concorrido de alguma forma a **CONTRATADA**, haverá incidência de atualização monetária sobre o valor devido, pela variação acumulada do Índice de Preço ao Consumidor Amplo (IPCA), publicado pelo Instituto Brasileiro de Geografia e Estatística – IBGE, ocorrida entre a data final prevista para o pagamento e a data de sua efetiva realização.

CLÁUSULA DÉCIMA SEXTA – DO RECEBIMENTO DOS SERVIÇOS

16.1. O recebimento ficará a cargo do fiscal do contrato especificamente designado pelo **CONTRATANTE**, a quem caberá verificar o fiel cumprimento das obrigações estabelecidas, bem como autorizar o pagamento de Notas Fiscais/Faturas e participar de todos os demais atos que se fizerem necessários ao fornecimento do material e serviços contratados.

16.2. Na entrega dos materiais, os mesmos deverão estar rigorosamente dentro das especificações estabelecidas no Projeto Básico e seus anexos. A não observância desta condição implicará na recusa dos materiais, sem que caiba qualquer tipo de reclamação por parte do fornecedor inadimplente, isentando o **CONTRATANTE** de qualquer indenização em favor da **CONTRATADA**.

16.3. Em se tratando de **obras e serviços** serão recebidos:

a) **Provisoriamente**, pelo responsável por seu acompanhamento e fiscalização, mediante

Av. André Araújo, s/nº, Aleixo - Manaus/AM - Tel.: 2129-6792 - E-mail: contratos@tjam.jus.br

MINUTA

O original deste documento é eletrônico e foi assinado digitalmente por [illegible]
Para verificar a autenticidade desta cópia impressa, acesse o site https://cpa.tjam.jus.br/atendimento e informe o processo TJ/AM 2018/029760 e o código 5F2003.

termo circunstanciado assinado pelas partes, em até 10 (dez) dias da comunicação escrita da **CONTRATADA** de que o objeto foi concluído;

b) **Definitivamente**, por servidor ou comissão designada pela autoridade competente do **CONTRATANTE**, mediante termo circunstanciado assinado pelas partes, após decurso do prazo de observação a ser estipulado em razão da complexidade da execução dos serviços, não inferior a 03 (três) dias, nem superior a 30 (trinta) dias, contados a partir do recebimento provisório ou vistoria que comprove a adequação do objeto aos termos contratuais, observados o disposto no art. 69 da Lei 8.666/93.

16.4. Em se tratando de **materiais**, os produtos serão recebidos:

a) **Provisoriamente**, para efeito de posterior verificação da conformidade dos materiais entregues com a respectiva especificação. No local da entrega, servidor designado fará o recebimento do material, limitando-se a verificar a conformidade com o discriminado na Nota Fiscal, fazendo constar no canhoto e no verso da Nota Fiscal, a data de entrega, e se for o caso, as irregularidades observadas;

b) **Definitivamente**, no prazo de até 05 (cinco) dias úteis, contados do recebimento provisório, através do servidor que procederá ao recebimento, verificando as especificações dos materiais entregues em conformidade com o exigido no Projeto Básico;

16.5. Os materiais serão inteiramente recusados se não atenderem as seguintes condições:

a) Caso tenha sido entregue com as especificações técnicas diferentes das contidas na proposta da **CONTRATADA** e no Projeto Básico;

b) Caso apresente defeito em qualquer de suas partes durante os testes de conformidade e verificação.

16.6. Na hipótese de ser verificada a impropriedade do material no ato da entrega, o mesmo será imediatamente rejeitado, no todo ou em parte, a critério da Fiscalização, sendo a **CONTRATADA** notificada a proceder à substituição no prazo máximo de 72 (setenta e duas) horas, sendo-lhe, ainda, concedidos 02 (dois) dias úteis para a retirada do material ou parte do que foi rejeitado, sem prejuízo aos prazos estabelecidos.

16.7. A cada nova entrega inicia-se a contagem de novo prazo para recebimento definitivo, que ficará condicionado à solução de todos os problemas constatados.

MINUTA

O original deste documento é eletrônico e foi assinado digitalmente por [illegible]
Para verificar a autenticidade desta cópia impressa, acesse o site https://cpa.tjam.jus.br/atendimento e informe o processo TJ/AM 2018/029760 e o código 5F2003

CLÁUSULA DÉCIMA SÉTIMA – DA GARANTIA CONTRATUAL

17.1. A **CONTRATADA** deverá apresentar ao **CONTRATANTE**, em até 05 (cinco) dias úteis, contados da assinatura do contrato, comprovante de garantia, no valor correspondente a **5% (cinco por cento) do valor total do contrato**, cabendo-lhe optar por uma das modalidades de garantia prevista no art. 56, § 1º da Lei n.º 8.666/93.

17.2. A garantia deverá ser prestada com vigência de 03 (três) meses após o término da vigência do Contrato e será restituída automaticamente, ou por solicitação, **no prazo de até 60 (sessenta) dias contados do final da vigência do contrato ou da rescisão**, somente após comprovação de que a empresa pagou todas as verbas rescisórias trabalhistas decorrentes da contratação.

17.3. Caso a **CONTRATADA** não efetive o cumprimento das obrigações previstas no subitem anterior, **a garantia será utilizada para o pagamento dessas verbas trabalhistas diretamente pelo CONTRATANTE**.

17.4. Quando a garantia for apresentada em dinheiro, ela será atualizada monetariamente, conforme os critérios estabelecidos pela instituição bancária em que for realizado o depósito.

17.5. Quando a opção da garantia for a modalidade de seguro-garantia, a apólice deverá conter cláusulas específicas, oferecendo cobertura para despesas com obrigações contratuais e riscos trabalhistas, bem como multas que tenham caráter punitivo.

17.6. Aditado o Contrato, prorrogado o prazo de sua vigência ou alterado o seu valor, fica a **CONTRATADA** obrigada a apresentar garantia complementar ou substituí-la, no mesmo percentual e modalidades constantes desta cláusula. Nesses casos, a garantia será liberada após a apresentação da nova garantia e da assinatura do termo aditivo ao Contrato.

17.7. Nas hipóteses em que a garantia for utilizada total ou parcialmente – como para corrigir quaisquer imperfeições na execução do objeto do contrato ou para reparar danos decorrentes da ação ou omissão da **CONTRATADA**, de seu preposto ou de quem em seu nome agir, ou ainda nos casos de multas aplicadas depois de esgotado o prazo recursal – a **CONTRATADA** deverá, no prazo de 03 (três) dias, recompor o valor total dessa garantia, sob pena de aplicação de penalidades previstas neste Contrato.

CLÁUSULA DÉCIMA OITAVA – DA FISCALIZAÇÃO

18.1. Não obstante a **CONTRATADA** ser a única e exclusiva responsável pela execução de

MINUTA

O original deste documento é eletrônico e foi assinado digitalmente por [illegible]
Para verificar a autenticidade desta cópia impressa, acesse o site https://cpa.tjam.jus.br/atendimento e informe o processo TJ/AM 2018/029760 e o código 5F2[illegible]

todos os serviços ora contratados, o **CONTRATANTE** reserva-se o direito de, sem que de qualquer forma restrinja a plenitude dessas responsabilidades, exercer a mais ampla e completa fiscalização sobre os serviços, diretamente ou por gestor designado.

18.2. A fiscalização da execução dos serviços caberá o **CONTRATANTE**, através de seus representantes, incumbindo-lhes, consequentemente, a prática de todos os atos próprios ao exercício desse *mister*, definidos no Edital de Licitação e seus anexos, inclusive quanto à aplicação das penalidades previstas neste Contrato e na legislação em vigor.

18.3. Ficam reservados à Fiscalização o direito e a autoridade para resolver todo e qualquer caso singular, duvidoso ou omisso, não previstos neste Contrato, no Edital de Licitação e seus anexos, e em tudo mais que, de qualquer forma, se relacione direta ou indiretamente, com os serviços em questão, podendo determinar o que for necessário à regularização das faltas ou defeitos observados.

18.4. A **CONTRATADA** declara antecipadamente aceitar todas as decisões, métodos e processos de inspeção, verificação e controle adotados pela Fiscalização, obrigando-se a fornecer todos os dados, elementos, explicações, esclarecimentos e comunicações de que esta necessitar e que forem julgados necessários ao desempenho das suas atividades.

18.5. O **CONTRATANTE** designará servidor(es) para acompanhamento e fiscalização da prestação dos serviços, que registrará(ão) em relatório todas as ocorrências relacionadas com a execução do contrato, estabelecendo prazo para a regularização das falhas ou defeitos observados.

18.6. As decisões e providências que ultrapassarem a competência do fiscal do Contrato serão submetidas à apreciação da autoridade competente do **CONTRATANTE**, para adoção das medidas cabíveis, consoante disposto no art. 67, §§ 1º e 2º, da Lei nº 8.666/93.

18.7. Os esclarecimentos solicitados pela fiscalização deverão ser prestados imediatamente, salvo quando implicarem indagações de caráter técnico, hipótese em que serão respondidos no prazo máximo de 24 (vinte e quatro) horas.

18.8. É direito de a fiscalização rejeitar quaisquer serviços quando entender que a sua execução está fora dos padrões técnicos e de qualidade definidos no Projeto Básico e neste Contrato.

O original deste documento é eletrônico e foi assinado digitalmente por [illegible]
Para verificar a autenticidade desta cópia impressa, acesse o site https://cpa.tjam.jus.br/atendimento e informe o processo TJ/AM 2018/029760 e o código [illegible]

18.9. A substituição de qualquer integrante da equipe técnica da **CONTRATADA**, durante a execução dos serviços, dependerá da aquiescência da Fiscalização quanto ao substituto apresentado.

18.10. Compete, ainda, especificamente à Fiscalização:

a) Exigir o cumprimento de todos os itens das especificações e obediência ao projeto;

b) Rejeitar no todo ou em parte qualquer material de má qualidade ou não especificado, e estipular o prazo para sua retirada do local da obra e/ou da prestação dos serviços;

c) Exigir a substituição de técnico, mestres ou quaisquer operários que não respondam técnica e disciplinarmente às necessidades dos serviços, sem prejuízo do cumprimento dos prazos e condições contratuais;

d) Exigir provas de carga, teste de materiais e análise de qualidades através de entidades oficiais e laboratórios particulares de reconhecida idoneidade, correndo todas as despesas por conta da **CONTRATADA**;

e) Decidir quanto à aceitação de material “similar” ao especificado, sempre, que ocorrer motivo de força maior;

f) Indicar à **CONTRATADA**, todos os elementos indispensáveis ao início dos serviços, dentro do prazo de 03 (três) dias, a contar da data de emissão da Ordem de Serviço;

g) Ser notificada, para seu conhecimento e aprovação do canteiro de obras, sobre qualquer equipamento e/ou material a ser utilizado pela **CONTRATADA**;

h) Esclarecer prontamente as dúvidas que lhes sejam apresentadas pela **CONTRATADA**;

i) Expedir, por escrito, as determinações e comunicações dirigidas a **CONTRATADA**;

j) Autorizar as providências necessárias junto a terceiros;

k) Promover, com a presença da **CONTRATADA**, as medições dos serviços efetuados, quando for o caso;

l) Transmitir, por escrito, as instruções somente das modificações do projeto que por ventura venham a ser feita, bem como, alterações de prazos e cronogramas;

m) Dar ao **CONTRATANTE** imediata ciência dos fatos que possam levar a aplicação de penalidades contra a **CONTRATADA** ou mesmo rescisão de contrato;

n) Relatar oportunamente ao **CONTRATANTE** ocorrência ou circunstâncias que possam acarretar dificuldades no desenvolvimento dos serviços em relação a terceiros.

Av. André Araújo, s/nº, Aleixo - Manaus/AM - Tel.: 2129-6792 - E-mail: contratos@tjam.jus.br

MINUTA

O original deste documento é eletrônico e foi assinado digitalmente por [illegible]
Para verificar a autenticidade desta cópia impressa, acesse o site https://cpa.tjam.jus.br/atendimento e informe o processo TJ/AM 2018/029760 e o código [illegible]

18.11. Com relação ao "Diário de Ocorrência", compete à Fiscalização:

a) Pronunciar-se sobre a veracidade das anotações feitas pela **CONTRATADA**;

b) Registrar o andamento dos serviços, tendo em vista os projetos, especificações, prazos e cronogramas;

c) Fazer as observações cabíveis, decorrentes dos registros da **CONTRATADA** no referido Diário;

d) Dar soluções às consultas feitas pela **CONTRATADA**, seus prepostos e sua equipe;

e) Registrar as restrições que pareçam cabíveis quanto ao andamento dos trabalhos ou ao desenvolvimento da **CONTRATADA**, seus prepostos e sua equipe;

f) Determinar as providências cabíveis para o cumprimento do projeto e especificações;

g) Anotar os fatos ou observações cujo registro se faça necessário.

18.12. A fiscalização de que trata esta cláusula não exclui nem reduz a responsabilidade da **CONTRATADA**, inclusive perante terceiros, por qualquer irregularidade, ainda que resultante de imperfeições técnicas, vícios redibitórios ou emprego de material inadequado ou de qualidade inferior e, na ocorrência desta, não implica em corresponsabilidade do **CONTRATANTE** ou de seus agentes e prepostos, de conformidade com o art. 70 da Lei nº 8.666/93.

CLÁUSULA DÉCIMA NONA – DA COMUNICAÇÃO REGULAR ENTRE AS PARTES

19.1. No decorrer da vigência deste Instrumento não serão levadas em consideração as comunicações verbais entre as partes, ressalvadas as recomendações mais simples ou aquelas de urgência ou emergência.

19.2. Ressalvado o disposto no subitem anterior, todas as comunicações entre as partes, que digam respeito à execução deste Contrato, além daquelas pertinentes ao "Diário de Ocorrências", serão consideradas como suficientes, se feitas por escrito e entregue no Protocolo Administrativo do **CONTRATANTE** e ou da **CONTRATADA**, ou por qualquer outro meio que comprove o recebimento.

CLÁUSULA VIGÉSIMA – DO RESPONSÁVEL PELOS SERVIÇOS

20.1. Os serviços a que se refere o presente Contrato serão executados sob a direção e responsabilidade técnica do Engenheiro Civil, Sr. _____, portador do Registro Geral nº _____ – (Órgão expedidor), inscrito no CREA/AM sob nº _____-_ e no

O original deste documento é eletrônico e foi assinado digitalmente por [illegible]
Para verificar a autenticidade desta cópia impressa, acesse o site https://cpa.tjam.jus.br/atendimento e informe o processo TJ/AM 2018/029760 e o código 5F2[illegible]

CPF/MF sob nº ___.___.___-__, o qual assina também o presente Contrato e fica autorizado a representar a **CONTRATADA** em suas relações com o **CONTRATANTE**, em matéria de serviço.

CLÁUSULA VIGÉSIMA PRIMEIRA – DA VISITA AO LOCAL DA PRESTAÇÃO DE SERVIÇOS

21.1. A **CONTRATADA** declara conhecer as condições locais para a execução do objeto deste Contrato e que se inteirou acerca dos aspectos operacionais e administrativos, bem como das condições que influirão na execução dos mesmos, não lhe ocorrendo dúvida quanto às implicações relacionadas com os trabalhos que se desenvolverão no referido local (art. 18 da Resolução CNJ n.º 114/2010).

CLÁUSULA VIGÉSIMA SEGUNDA – DAS SANÇÕES

22.1. Com fundamento nos arts. 86 e 87 da Lei nº 8.666/93, a **CONTRATADA** ficará sujeita, no caso de atraso injustificado, assim considerado pela Administração do **CONTRATANTE**, de inexecução parcial ou de inexecução total da obrigação, sem prejuízo das responsabilidades civil e criminal, assegurada a prévia e ampla defesa, às seguintes penalidades:

a) Advertência, por escrito;

b) Multa de:

b.1) 1% (um por cento) ao dia, sobre o valor total do contrato, caso o prazo para a entrega de qualquer documento não seja cumprido, limitada a incidência a 10 (dez) dias. Após o 10º (décimo) dia poderá ser considerada a inexecução parcial do contrato;

b.2) 1% (um por cento) ao dia, sobre o valor do contrato, caso o prazo para solução de problemas solicitados pelo **CONTRATANTE** não seja cumprido, limitada a incidência a 10 (dez) dias. Após o 10º (décimo) dia poderá ser considerada a inexecução parcial do contrato

b.3) 5% (cinco), sobre o valor total do contrato, caso ocorra atraso na entrega do objeto. Após o 10º (décimo) dia poderá ser considerada a inexecução parcial do contrato celebrado;

b.4) 10% (dez por cento) sobre o valor do contrato, em caso de inexecução parcial do contrato celebrado, assim considerado o atraso na entrega por período superior ao previsto na alínea “b.1”, bem como, a extrapolação dos prazos máximos de atraso injustificado, estabelecidos nas demais alíneas;

b.5) 20% (vinte por cento) sobre o valor do contrato, em caso de inexecução total da obrigação assumida.

c) Suspensão temporária do direito de participar de licitação e impedimento de contratar com o

MINUTA

O original deste documento é eletrônico e foi assinado digitalmente por [illegible]
Para verificar a autenticidade desta cópia impressa, acesse o site https://cpa.tjam.jus.br/atendimento e informe o processo TJ/AM 2018/029760 e o código 5F2[illegible]

Tribunal de Justiça do Amazonas, pelo prazo de até 02 (dois) anos;

d) Suspensão temporária do direito de participar de licitação e impedimento de contratar com a União, Estados, Distrito Federal e Municípios, mediante descredenciamento no SICAF e no sistema de cadastramento de fornecedores do **CONTRATANTE**, quando for o caso, pelo prazo de até 05 (cinco) anos, sem prejuízo das multas previstas neste instrumento e das demais cominações legais, restando configurada esta hipótese quando a empresa licitante, convocada dentro do prazo de validade da sua proposta, não celebrar o contrato, ou a **CONTRATADA** ensejar o retardamento da execução de seu objeto, não mantiver a proposta, falhar ou fraudar na execução do contrato, comportar-se de modo inidôneo ou cometer fraude fiscal;

e) Declaração de inidoneidade para licitar ou contratar com a Administração Pública enquanto perdurarem os motivos determinantes da punição ou até que seja promovida a reabilitação perante a própria autoridade que aplicou a penalidade, que será concedida sempre que o contratado ressarcir a Administração pelos prejuízos resultantes e após decorrido o prazo da sanção aplicada com base na alínea anterior.

22.2. As sanções previstas nas alíneas "a", “c”, “d” e "e" do parágrafo anterior poderão ser aplicadas, cumulativamente ou não, às penas previstas na alínea “b”.

22.3. O valor da multa, aplicada após o regular processo administrativo, será descontado de pagamentos eventualmente devidos pelo **CONTRATANTE** à **CONTRATADA** ou cobrado judicialmente.

22.4. Todas as sanções serão registradas no SICAF, e sua aplicação deverá ser precedida da concessão da oportunidade de ampla defesa para a **CONTRATADA**, na forma da lei.

22.5. Excepcionalmente, *ad cautelam*, o **CONTRATANTE** poderá efetuar a retenção do valor presumido da multa, antes da instauração do regular procedimento administrativo. Nesta hipótese, instaurará o procedimento em até 30 (trinta) dias contados da retenção.

22.6. Os instrumentos de defesa prévia e de recursos eventualmente interpostos pela **CONTRATADA** deverão ser instruídos com os documentos hábeis à prova das alegações neles contidas. Os referidos documentos probatórios deverão ser apresentados em suas versões originais ou em versões autenticadas por servidores da Administração, mediante prévio recolhimento das despesas em caso de requisição de cópias, sob pena de, a critério exclusivo do **CONTRATANTE**, não serem avaliados.

MINUTA

O original deste documento é eletrônico e foi assinado digitalmente por [illegible]
Para verificar a autenticidade desta cópia impressa, acesse o site https://cpa.tjam.jus.br/atendimento e informe o processo TJ/AM 2018/029760 e o código [illegible]

CLÁUSULA VIGÉSIMA TERCEIRA – DA RESCISÃO CONTRATUAL

23.1. O inadimplemento de cláusula estabelecida neste Contrato, por parte da **CONTRATADA**, assegurará ao **CONTRATANTE** o direito de rescindi-lo, mediante notificação, com prova de recebimento.

23.2. Além de outras hipóteses expressamente previstas no artigo 78, da Lei nº 8.666/93, constituem motivos para a rescisão deste Contrato:

I. Atraso injustificado na execução dos serviços, bem como a sua paralisação sem justa causa e prévia comunicação ao **CONTRATANTE**;

II. O cometimento reiterado de falhas comprovadas por meio de registro próprio efetuado pelo representante do **CONTRATANTE**.

23.3. Ao **CONTRATANTE** é reconhecido o direito de rescisão administrativa, nos termos do artigo 79, inciso I, da Lei nº 8.666/93, aplicando-se, no que couber, as disposições dos §§ 1º e 2º do mesmo artigo, bem como as do artigo 80, do mesmo diploma legal.

CLÁUSULA VIGÉSIMA QUARTA – DAS OUTRAS OBRIGAÇÕES DA CONTRATADA

24.1. A **CONTRATADA** é obrigada a adotar todas as medidas preventivas necessárias para evitar danos a terceiros, em consequência da execução dos trabalhos, inclusive as que possam afetar os serviços a cargo de concessionários.

24.2. A **CONTRATADA** é obrigada a reparar, corrigir, remover, reconstruir ou substituir, às suas expensas, no total ou em parte, o objeto do contrato em que se verificarem vícios, defeitos ou incorreções resultantes da execução ou de materiais empregados.

24.4. Para execução de serviços em alturas superiores a 2 metros, a empresa deverá possuir sistema de elevação do tipo escada, andaime ou similar; além de EPIs, com o objetivo de garantir a segurança do pessoal envolvido, assim como os terceiros durante a execução dos serviços.

CLÁUSULA VIGÉSIMA QUINTA – DAS OUTRAS RESPONSABILIDADES DA CONTRATADA

25.1. A **CONTRATADA** é responsável pelos danos e prejuízos causados ao **CONTRATANTE** ou a terceiros, provenientes da execução dos serviços, objeto deste Contrato, e quaisquer que tenham sido as medidas preventivas adotadas, respondendo por si e seus sucessores.

Av. André Araújo, s/nº, Aleixo - Manaus/AM - Tel.: 2129-6792 - E-mail: contratos@tjam.jus.br

MINUTA

O original deste documento é eletrônico e foi assinado digitalmente por [illegible]
Para verificar a autenticidade desta cópia impressa, acesse o site https://cpa.tjam.jus.br/atendimento e informe o processo TJ/AM 2018/029760 e o código 5F2D0243.

25.2. A **CONTRATADA** é também responsável por todos os encargos e obrigações concernentes às legislações sociais, trabalhistas, tributárias, fiscais, comerciais, securitária, previdenciária que resultem ou venham a resultar da execução deste Contrato, bem como por todas as despesas decorrentes da execução de eventuais trabalhos em horários extraordinários (diurno e noturno), inclusive iluminação, despesas com instalações e equipamentos necessários aos serviços, e, em suma, todos os gastos e encargos com material e mão-de-obra necessários à completa realização dos serviços e sua entrega perfeitamente concluída.

25.3. A **CONTRATADA** é única e exclusiva responsável pela guarda, defesa e vigilância dos materiais, das máquinas e dos equipamentos a serem instalados e empregados no local da prestação dos serviços e se obriga, outrossim, a afastar qualquer empregado ou funcionário seu, cuja presença, a juízo da Fiscalização, seja considerada prejudicial ao bom andamento, regularidade e perfeição dos serviços.

25.4. A inadimplência da **CONTRATADA**, com referência aos encargos decorrentes das legislações mencionadas no subitem 25.2, não transfere ao **CONTRATANTE** a responsabilidade de seu pagamento, nem poderá onerar o objeto do Contrato ou restringir a regularização e a fruição dos serviços.

CLÁUSULA VIGÉSIMA SEXTA – DA SUBCONTRATAÇÃO

26.1. O presente Contrato não poderá ser objeto de subcontratação total, ficando a **CONTRATADA** inteiramente responsável pelo cumprimento das obrigações, bem como dos requisitos técnicos e legais pertinentes.

26.2. Somente será admitida a subcontratação parcial de até 50% (cinquenta por cento) dos itens que por sua especialização requeiram o emprego de firmas ou profissionais especialmente habilitados, e desde que a **CONTRATADA** obtenha prévia e expressa anuência do **CONTRATANTE**, devendo preferencialmente ser subcontratadas, micro ou pequenas empresas, em consonância à Lei Complementar nº 123/06, alterada pela Lei Complementar nº 128/08, sem subordinação e pessoalidade com o **CONTRATANTE**, cabendo à **CONTRATADA** supervisionar e coordenar os trabalhos das empresas subcontratadas para a execução dos serviços.

26.3. Ainda que autorizada a subcontratação parcial do objeto contratado, a **CONTRATADA** ficará inteiramente responsável pela execução escorreita dos serviços e aplicação dos materiais adequados, visto que permanecerá figurando na relação contratual.

26.3.1. O pedido de subcontratação deverá ser formulado por escrito e devidamente

Av. André Araújo, s/nº, Aleixo - Manaus/AM - Tel.: 2129-6792 - E-mail: contratos@tjam.jus.br

MINUTA

O original deste documento é eletrônico e foi assinado digitalmente por [illegible]
Para verificar a autenticidade desta cópia impressa, acesse o site https://cpa.tjam.jus.br/atendimento e informe o processo TJ/AM 2018/029760 e o código 5F2[illegible]

fundamentado, cabendo à **CONTRATADA** indicar e comprovar as razões de força maior que impossibilitam o cumprimento do Contrato.

26.3.2. O subcontratado indicado deverá atender a todas as exigências relacionadas com a sua capacidade e idoneidade e preencher todos os requisitos estabelecidos no edital e na legislação específica.

CLÁUSULA VIGÉSIMA SÉTIMA – DA PUBLICIDADE

27.1. Incumbirá ao **CONTRATANTE** a publicação do extrato deste Contrato no Diário da Justiça Eletrônico, conforme dispõe o art. 61, parágrafo único da Lei n.º 8.666/93 e de acordo com o que autoriza o art. 4º, da Lei nº 11.419, de 19 de dezembro de 2006.

CLÁUSULA VIGÉSIMA OITAVA – DA DOCUMENTAÇÃO

28.1. A **CONTRATADA** e seus representantes legais apresentaram neste ato os documentos comprobatórios das condições jurídico-pessoais indispensáveis à lavratura do presente termo, inclusive quitações de impostos federais, estaduais e municipais, bem como o Certificado de Regularidade dos órgãos previdenciários públicos, a que estiver vinculado.

CLÁUSULA VIGÉSIMA NONA – DA CLÁUSULA ESSENCIAL

29.1. Constitui, também, cláusula essencial do presente Contrato, de observância obrigatória por parte da **CONTRATADA**, a impossibilidade, perante o **CONTRATANTE**, de exceção de inadimplemento, como fundamento para a unilateral interrupção da prestação dos serviços.

CLÁUSULA TRIGÉSIMA – DO FORO DO CONTRATO

30.1. Obriga-se a **CONTRATADA**, por si e seus sucessores, ao fiel cumprimento de todas as cláusulas e condições do presente Contrato e elege seu domicílio contratual, o da Comarca de Manaus, capital do Estado do Amazonas, para dirimir eventuais dúvidas originadas pelo presente Termo, com expressa renúncia a qualquer outro, por mais privilegiado que seja.

E assim, por estarem às partes justas e acordadas, lavram e assinam este Contrato em 02 (duas) vias de igual teor e forma, na presença de 02 (duas) testemunhas, para que se produzam seus efeitos jurídicos.

Manaus/AM, ____ de _____ de 20___.

MINUTA

Av. André Araújo, s/nº, Aleixo - Manaus/AM - Tel.: 2129-6792 - E-mail: contratos@tjam.jus.br

O original deste documento é eletrônico e foi assinado digitalmente por [illegible]
Para verificar a autenticidade desta cópia impressa, acesse o site https://cpa.tjam.jus.br/atendimento e informe o processo TJ/AM 2018/029760 e o código [illegible]

PODER JUDICIÁRIO
TRIBUNAL DE JUSTIÇA DO ESTADO DO AMAZONAS
SECRETARIA GERAL DE ADMINISTRAÇÃO
DIVISÃO DE CONTRATOS E CONVÊNIOS

Desembargador **YEDO SIMÕES DE OLIVEIRA**
Presidente do Tribunal de Justiça do Estado do Amazonas
CONTRATANTE

Sr. _____
Representante Legal da Empresa
CONTRATADA

Sr. _____
Responsável Técnico
CONTRATADA

TESTEMUNHAS:

Nome: _____ Nome: _____

C. I.: _____ C. I.: _____

MINUTA

O original deste documento é eletrônico e foi assinado digitalmente por [illegible]
Para verificar a autenticidade desta cópia impressa, acesse o site https://cpa.tjam.jus.br/atendimento e informe o processo TJ/AM 2018/029760 e o código [illegible].

PODER JUDICIÁRIO
TRIBUNAL DE JUSTIÇA DO ESTADO DO AMAZONAS
SECRETARIA GERAL DE ADMINISTRAÇÃO
DIVISÃO DE CONTRATOS E CONVÊNIOS

ANEXO I AO CONTRATO ADMINISTRATIVO Nº ___/2019-FUNJEAM

CRONOGRAMA FÍSICO-FINANCEIRO
CONSTRUÇÃO DO FÓRUM DE JUSTIÇA DA COMARCA DE CARAUARI/AM

Item	Descrição	Total	MED 01	MED 02	MED 03	MED 04	MED 05	MED 06
1	Administração	405.282,08	20.012,28	35.812,29	117.087,79	98.917,22	70.812,60	62.639,90
2	Serviços Iniciais	148.532,96	148.532,96					
3	Comunicação Visual	14.991,62						14.991,62
4	Infraestrutura	196.257,00		196.257,00				
5	Superestrutura	347.725,22		69.545,04	278.180,18			
6	Paredes e Painéis	252.967,29			126.483,65	126.483,65		
7	Esquadrias	148.345,01					74.172,50	74.172,50
8	Cobertura	138.785,15			69.392,58	69.392,58		
9.1	Impermeabilização da Cobertura	82.344,73				82.344,73		
9.2	Impermeabilização das Áreas Molhadas	26.146,12				26.146,12		
9.3	Impermeabilização da Cisterna	34.688,59				34.688,59		

Av. André Araújo, s/nº, Aleixo - Manaus/AM - Tel.: 2129-6792 - E-mail: contratos@tjam.jus.br

O original deste documento é eletrônico e foi assinado digitalmente por CELSO SIMÕES DE ALENCAR e MEIRA.
Para verificar a autenticidade desta cópia impressa, acesse o site https://cpa.tjam.jus.br/atendimento e informe o processo TJ/AM 2018/029760 e o código 5F1200243.

PODER JUDICIÁRIO
TRIBUNAL DE JUSTIÇA DO ESTADO DO AMAZONAS
SECRETARIA GERAL DE ADMINISTRAÇÃO
DIVISÃO DE CONTRATOS E CONVÊNIOS

10	**Aparelhos e Metais**	**18.617,70**						18.617,70
11	**SPDA**	**25.380,78**					25.380,78	
12	**Instalações Hidráulicas**	**96.177,57**			96.177,57			
13	**Instalações de Esgoto**	**67.714,51**			67.714,51			
14	**Instalações de Águas Pluvias**	**22.478,66**				22.478,66		
15	**Combate à Incêndio**	**29.439,28**				29.439,28		
16.1	**Revestimento de Piso**	**112.503,91**			56.251,95	56.251,95		
16.2	**Revestimento de Parede**	**194.596,32**				97.298,16	97.298,16	
17	**Pavimentação**	**123.041,38**			61.520,69	61.520,69		
18	**Pintura**	**126.045,65**					88.231,96	37.813,70
19	**Muro Externo**	**112.587,14**						112.587,14
20	**Instalações Elétricas**	**339.944,92**			113.314,97	113.314,97	113.314,97	
21	**Forro**	**68.849,67**					41.309,80	27.539,87
22	**Condicionadores de Ar**	**102.359,86**						102.359,86
23	**Energia Solar**	**130.000,00**					65.000,00	65.000,00

Av. André Araújo, s/nº, Aleixo - Manaus/AM - Tel.: 2129-6792 - E-mail: contratos@tjam.jus.br

O original deste documento é eletrônico e foi assinado digitalmente por [illegible]
Para verificar a autenticidade desta cópia impressa, acesse o site https://cpa.tjam.jus.br/atendimento e informe o processo TJ/AM 2018/029760 e o código [illegible]

PODER JUDICIÁRIO
TRIBUNAL DE JUSTIÇA DO ESTADO DO AMAZONAS
SECRETARIA GERAL DE ADMINISTRAÇÃO
DIVISÃO DE CONTRATOS E CONVÊNIOS

24	**Dados e Voz**	**20.869,28**					20.869,28	
25	**Rodapés, soleiras e peitoris**	**14.813,15**				14.813,15		
26	**Serviços Diversos**	**8.457,74**						8.457,74
27	**Limpeza**	**3.378,83**						3.378,83
TOTAL		**3.413.322,14**	***168.545,25***	***301.614,34***	***986.123,89***	***833.089,76***	***596.390,05***	***527.558,86***
BENEFÍCIOS E DESPESAS INDIRETAS (BDI - 28,35%)		**967.676,82**	***47.782,58***	***85.507,66***	***279.566,12***	***236.180,95***	***169.076,58***	***149.562,94***
TOTAL GERAL COM BDI		**4.380.998,96**	***216.327,82***	***387.122,00***	***1.265.690,01***	***1.069.270,70***	***765.466,63***	***677.121,80***

MINUTA

Av. André Araújo, s/nº, Aleixo - Manaus/AM - Tel.: 2129-6792 - E-mail: contratos@tjam.jus.br

O original deste documento é eletrônico e foi assinado digitalmente por CELSO SIMÕES DE ALENCAR.
Para verificar a autenticidade desta cópia impressa, acesse o site https://cpa.tjam.jus.br/atendimento e informe o processo TJ/AM 2018/029760 e o código 5F1200243.

PROJETO BÁSICO PARA CONTRATAÇÃO DE EMPRESA ESPECIALIZADA EM OBRA CIVIL PARA CONSTRUÇÃO DO FÓRUM DA COMARCA DO MUNICÍPIO DE CARAUARI, PERTENCENTE AO TRIBUNAL DE JUSTIÇA DO ESTADO DO AMAZONAS, COM FORNECIMENTO DE MATERIAIS, EQUIPAMENTOS, MÃO DE OBRA NECESSÁRIA.

PROJETO BÁSICO EM REFERÊNCIA AO ESTUDO PRELIMINAR 008/2018

O original deste documento é eletrônico e foi assinado digitalmente por [illegible]
Para verificar a autenticidade desta cópia impressa, acesse o site https://cpa.tjam.jus.br/atendimento e informe o processo TJ/AM 2018/029760 e o código [illegible].

PODER JUDICIÁRIO
TRIBUNAL DE JUSTIÇA DO ESTADO DO AMAZONAS
SECRETARIA GERAL DE ADMINISTRAÇÃO
DIVISÃO DE ENGENHARIA

PROJETO BÁSICO

1. DO OBJETO.

1.1 O presente instrumento tem por objeto a contratação de empresa especializada em obra civil com fornecimento de materiais, equipamentos e mão de obra, nos termos e condições estabelecidos neste Projeto Básico, para atender as necessidades de construção do novo Fórum de Justiça na Comarca do município de Carauari, situado a Estrada Celino de Menezes KM 04.

2. DA JUSTIFICATIVA.

2.1 A construção dos novos Fóruns na Comarca indicada nesse Projeto Básico faz-se necessário pela necessidade de novas instalações físicas, tendo em vista, a criação de novas varas, o crescimento das demandas por atendimento, as variações de quadro de funcionários, a implementação de novas tecnologias, melhoria da segurança etc. Dessa forma, torna-se imperativo por parte da Administração desse Poder prover a ampliação e reestruturação física de suas Unidades Jurisdicionais no interior do Estado. Cabe-se também ressaltar que tal ação vem em alinhamento com o plano de obras inicialmente aprovado pela Presidência deste poder na gestão atual, com a notação expressa do Planejamento estratégico 2015-2020 do Tribunal de Justiça do Estado do Amazonas, mais especificamente no pilar

O original deste documento é eletrônico e foi assinado digitalmente por [illegible]
Para verificar a autenticidade desta cópia impressa, acesse o site https://cpa.tjam.jus.br/atendimento e informe o processo TJ/AM 2018/029760 e o código [illegible]

PODER JUDICIÁRIO
TRIBUNAL DE JUSTIÇA DO ESTADO DO AMAZONAS
SECRETARIA GERAL DE ADMINISTRAÇÃO
DIVISÃO DE ENGENHARIA

"MELHORIA DA INFRAESTRUTURA FÍSICA, DE TECNOLOGIA DE INFORMÁTICA E COMUNICAÇÃO" que dentre outros pressupostos, preconiza que em função do aumento dos serviços demandados para este Poder no Estado existe uma contínua necessidade de adequação das estruturas existentes, buscando assim a melhoria dos ambientes de atendimento nas unidades do Interior e Capital.

Outrossim, cabe-nos lembrar que a necessidade da melhoria das instalações explicitadas neste Projeto Básico sobre a construção dos novos Fóruns também seguem os pressupostos programáticos da Resolução nº 198/2014 do Conselho Nacional de Justiça.

O original deste documento é eletrônico e foi assinado digitalmente por [illegible]
Para verificar a autenticidade desta cópia impressa, acesse o site https://cpa.tjam.jus.br/atendimento e informe o processo TJ/AM 2018/029760 e o código [illegible]

PODER JUDICIÁRIO
TRIBUNAL DE JUSTIÇA DO ESTADO DO AMAZONAS
SECRETARIA GERAL DE ADMINISTRAÇÃO
DIVISÃO DE ENGENHARIA

3. DA FUNDAMENTAÇÃO LEGAL.

3.1. A contratação para a execução das obras e serviços deverá obedecer, no que couber, ao disposto na legislação a seguir:

3.1.1 Lei nº 8.666 de 21 de junho de 1993 e suas alterações que regulamenta o art. 37, inciso XXI, da Constituição Federal que institui normas para licitações e contratos da Administração Pública e dá outras providências;

3.1.2 Cartilha Para Elaboração de Projeto Básico ou Termo de Referência, constante da Instrução Normativa n. 03, de 09 de maio de 2012/TJAM;

3.1.3 DECRETO Nº 9.412, DE 18 DE JUNHO DE 2018 atualiza os valores das modalidades de licitação de que trata o art. 23 da Lei nº 8.666, de 21 de junho de 1993;

3.1.4 Resolução do Conselho Nacional De Justiça (CNJ) Nº 114/2010, de 20 de Abril de 2010, que dispõe sobre planejamento de obras, parâmetros e orientações para elaboração de editais, e critérios mínimos para habilitação técnica.

O original deste documento é eletrônico e foi assinado digitalmente por [illegible]
Para verificar a autenticidade desta cópia impressa, acesse o site https://cpa.tjam.jus.br/atendimento e informe o processo TJ/AM 2018/029760 e o código [illegible]

PODER JUDICIÁRIO
TRIBUNAL DE JUSTIÇA DO ESTADO DO AMAZONAS
SECRETARIA GERAL DE ADMINISTRAÇÃO
DIVISÃO DE ENGENHARIA

4. DA CARACTERIZAÇÃO DO OBJETO.

4.1 A obra de construção do Fórum da Comarcas do município de Carauari nesse Projeto Básico enquadra-se no conceito de Obra, trazidos no parágrafo único do art. 6º da Lei 8666/93. *In verbis:*

> *Art. 6º Para os fins desta Lei, considera-se:*
>
> *I - Obra - toda construção, reforma, fabricação, recuperação ou ampliação, realizada por execução direta ou indireta;*

4.2 A forma de execução será indireta, no regime de empreitada por preço global e prazo determinado, implicando na total e completa responsabilidade do licitante vencedor por todo e qualquer serviço e fornecimento, próprio ou de terceiros, que sejam necessários à completa e perfeita execução da obra de acordo com os projetos executivos, especificações técnicas e disposições presentes nesse Projeto Básico.

5. DA ESPECIFICAÇÃO DO OBJETO.

5.1 Os detalhes técnicos do objeto desse Projeto Básico constam do rol de anexos a seguir:

O original deste documento é eletrônico e foi assinado digitalmente por [illegible]
Para verificar a autenticidade desta cópia impressa, acesse o site https://cpa.tjam.jus.br/atendimento e informe o processo TJ/AM 2018/029760 e o código [illegible]

5.1.1 Anexo I - Planilha dos serviços sintética com seus respectivos quantitativos, valores unitários e totais;

5.1.2 Anexo II - Planilha de serviços com composição analítica dos serviços do Anexo I;

5.1.3 Anexo III - Composições do BDI aplicável;

5.1.4 Anexo IV – Projetos Arquitetônicos diversos;

5.1.5 Anexo V – Projetos Complementares de Instalações (Elétrica, Lógica, SPDA, Incêndio, Hidrossanitário);

5.1.6 Anexo VI – Projeto Estrutural;

5.1.7 Anexo VII – Memorial de Cálculo dos itens Classe A;

5.1.8 Anexo VIII – Cronograma de Físico – Financeiro;

5.1.9 Anotações de Responsabilidade Técnica – ART´s

5.2 A execução dos serviços, objeto desse Projeto Básico, obedecerá rigorosamente, além das especificações constantes nos projetos em anexo, aos seguintes requisitos, a saber:

5.2.1 As Normas da ABNT específicas que regulem os serviços de construção civil descritos neste Projeto Básico e seus Anexos.

5.2.1.1 Neste sentido, salientamos que as principais Normas incidentes nas etapas de produção das edificações devem se reportar à data de sua publicação. Como o processo de atualização da norma é dinâmico, o site da ABNT deverá ser consultado para avaliar a fase atual em que se encontram as normas e a existência de outras relativas no tema de interesse.

O original deste documento é eletrônico e foi assinado digitalmente por [illegible]
Para verificar a autenticidade desta cópia impressa, acesse o site https://cpa.tjam.jus.br/atendimento e informe o processo TJ/AM 2018/029760 e o código [illegible]

5.2.2 A ABNT: NBR 7678 (Segurança na execução de obras e serviços de construção);

5.2.3 O inciso VIII, do artigo 39 da Lei nº 8.078, de 11 de setembro de 1990;

5.2.4 Normas das Concessionárias Locais de Serviços Públicos;

5.2.5 Normas Gerais de Licenciamento diversos aplicado ao setor de construção civil de caráter Municipal, Estadual e Federal;

5.2.6 Manual de Metodologias e Conceitos e Cadernos Técnicos de cada serviço divulgado amplamente pela Caixa Econômica Federal, através do sistema SINAPI;

5.2.7 Recomendações e instruções dos fabricantes.

6. CRONOGRAMA DE EXECUÇÃO.

6.1 A obra deverá ser executada no prazo máximo de 240 (duzentos e quarenta dias) dias corridos, a contar da data de expedição da Ordem de Serviço, pela Divisão de Engenharia deste Tribunal de Justiça e deverão ocorrer nos termos apresentados pelo cronograma físico-financeiro disposto no Anexo VIII (Cronograma físico-financeiro) deste Projeto Básico.

O original deste documento é eletrônico e foi assinado digitalmente por [illegible]
Para verificar a autenticidade desta cópia impressa, acesse o site https://cpa.tjam.jus.br/atendimento e informe o processo TJ/AM 2018/029760 e o código [illegible]

7. VALOR ESTIMADO DO CONTRATO.

7.1 O valor estimado total do rol de serviços que potencialmente a ser executado para contratação de empresa especializada em obra civil com fornecimento de materiais, equipamentos e mão de obra, consta do Anexo I (Planilha de com descrição sintética dos serviços com seus respectivos quantitativos, valores unitários e totais) e é estimado em R$ 4.380.998,96 (Quatro milhões, trezentos e oitenta mil novecentos e noventa e oito reais e noventa e seis centavos) já inclusos um BDI de 28,35% em alinhamento com o preconizado no acórdão 2622/2013 do TCU e desoneração prevista na Lei 13.161 de 31 de Agosto de 2015.

8. DA NECESSIDADE DE CONTRATO.

8.1 Será necessária a formalização de Contrato Administrativo com a empresa vencedora do certame e o TJAM a ser direcionado pela Divisão de Contratos e Convênios desse Poder Judiciário.

9. DO PERÍODO DE VIGÊNCIA E REPACTUAÇÃO.

9.1 A vigência do contrato com a empresa especializada em obras e construção civil, com fornecimento de materiais, equipamentos, mão de obra e acessórios será definida pela Divisão de Contratos, contados a partir a contar da assinatura do respectivo Contrato.

O original deste documento é eletrônico e foi assinado digitalmente por [illegible]
Para verificar a autenticidade desta cópia impressa, acesse o site https://cpa.tjam.jus.br/atendimento e informe o processo TJ/AM 2018/029760 e o código [illegible]

9.2 Os prazos de execução, de conclusão e de entrega admitem prorrogação, mantidas as demais cláusulas do contrato e assegurada a manutenção de seu equilíbrio econômico-financeiro, desde que ocorra algum dos motivos previstos nos incisos do § 1º do art. 57 da Lei 8.666/1993 e estejam devidamente formalizados.

10. DAS OBRIGAÇÕES E RESPONSABILIDADES DA CONTRATADA.

10.1 Manter durante a execução do Contrato as condições de habilitação e de qualificação que ensejaram sua contratação;

10.2. Emitir "Anotação de Responsabilidade Técnica" referente à execução dos serviços, antes do efetivo início das atividades, inclusive ART de serviços subcontratados;

10.3 Providenciar, quando necessário, a liberação os Alvarás pertinentes, junto às Prefeituras locais, licenças com as concessionárias de água, luz, gás, telefonia etc., ou com qualquer outro órgão que a legislação oficial exigir, e fornecer os respectivos comprovantes a contratação, em até 30 (trinta) dias da sua emissão;

10.4 Fornecer e colocar no local dos serviços, placas de divulgação e identificação da mesma quando necessários, em conformidade com os Órgãos normativos, as quais serão confeccionadas, de acordo o padrão fornecido pelo TRIBUNAL DE JUSTIÇA DO ESTADO DO AMAZONAS;

O original deste documento é eletrônico e foi assinado digitalmente por [illegible]
Para verificar a autenticidade desta cópia impressa, acesse o site https://cpa.tjam.jus.br/atendimento e informe o processo TJ/AM 2018/029760 e o código [illegible]

10.5 Manter no local da obra um "Diário de Obras" no qual serão feitas anotações em duas vias, referentes ao andamento da obra, qualidade dos materiais, mão de obra, como também reclamações, advertências e principalmente problemas de ordem técnica que requeiram solução por uma das partes. Este Diário, devidamente rubricado pela fiscalização e pela Contratada, ficará, uma das vias, em poder do TRIBUNAL DE JUSTIÇA DO AMAZONAS após a conclusão dos serviços;

10.6 Planejar os serviços de forma a não interferir no andamento normal das atividades desenvolvidas e em seu entorno;

10.7 Obedecer às normas de higiene e prevenção de acidentes, a fim de garantir a salubridade e a segurança no local dos serviços, assegurando que seus funcionários (de seu corpo técnico ou subcontratados) utilizem todos os equipamentos obrigatórios previstos em regramento oficial que disponha sobre proteção ao trabalhador contra acidentes do trabalho, especialmente o disposto nas normas NR-6, NR-10, NR-18, NR-35, sem prejuízo das demais normas regulamentadoras aplicáveis;

10.8 Dotar o local da execução dos serviços dos equipamentos de proteção coletiva (EPC) necessários para resguardar a incolumidade física dos funcionários da própria empresa, dos servidores e usuários do TJAM. Responsabilizar-se por quaisquer acidentes de trabalho, danos ou prejuízos que tenham conexão com a execução do objeto contratado, causados ao TJAM e a terceiros;

O original deste documento é eletrônico e foi assinado digitalmente por [illegible]
Para verificar a autenticidade desta cópia impressa, acesse o site https://cpa.tjam.jus.br/atendimento e informe o processo TJ/AM 2018/029760 e o código [illegible]

10.9 Atender aos requisitos da legislação ambiental vigente quanto a armazenagem, emissões diversas, manuseio e descarte de resíduos que possam ser gerados quando da execução dos serviços, dando a devida destinação;

10.10 Atentar a legislação federal, estadual e municipal para resíduos de construção:

10.10.1 Resolução CONAMA nº 307, de 05 de julho de 2002, ficando ciente que a empresa responderá como GERADOR (caracterizado assim na referida Resolução) e, sempre que solicitado ou exigido pelo órgão ambiental, deverá prestar informações completas sobre a caracterização dos resíduos produzidos na realização dos trabalhos, o transporte e a disposição final;

10.10.2 Lei Federal n. 12305/2010 (Política Nacional de Resíduos Sólidos);

10.10.3 Lei Estadual n. 4457/2017 (Política Estadual de Resíduos Sólidos);

10.11 Providenciar às suas expensas, qualquer cópia de documento ou planta de arquitetura que venham a ser necessários, não só para licitação como para assinatura do Contrato e execução dos serviços;

O original deste documento é eletrônico e foi assinado digitalmente por [illegible]
Para verificar a autenticidade desta cópia impressa, acesse o site https://cpa.tjam.jus.br/atendimento e informe o processo TJ/AM 2018/029760 e o código [illegible]

10.12 Comunicar à Fiscalização em tempo hábil, e proceder às correções necessárias, sempre que ocorrer falhas, erros ou omissões nos projetos, especificações e demais elementos técnicos apresentados na OS – Ordem de Serviço, assumindo integral responsabilidade pela correta execução de todos os serviços. Tais correções somente serão efetuadas com a aprovação da Fiscalização, que por sua vez consultará os autores dos projetos para efeito de autorização;

10.13 Submeter previamente a fiscalização qualquer intenção de aplicação de material similar ao especificado, desde que devidamente fundamentado e acompanhado do levantamento de custos;

10.14 Facilitar a ação da Fiscalização na inspeção da execução da obra em qualquer dia ou hora, prestando todas as informações e esclarecimentos solicitados, inclusive de ordem administrativa;

10.15 Reparar, corrigir, remover, reconstruir ou substituir, total ou parcialmente, às suas expensas, o resultado dos serviços objeto do Contrato, em que se verifiquem vícios, defeitos ou incorreções, resultantes de execução irregular, do emprego de materiais ou equipamentos inadequados ou não, correspondentes às especificações;

10.16 Realizar a avaliação de conformidade do projeto estrutural em concordância com o item 5.3 da NBR 6118/2014.

10.17 Manter permanentemente no local da execução dos serviços equipe técnica suficiente, composta de profissionais habilitados e de

O original deste documento é eletrônico e foi assinado digitalmente por [illegible]
Para verificar a autenticidade desta cópia impressa, acesse o site https://cpa.tjam.jus.br/atendimento e informe o processo TJ/AM 2018/029760 e o código [illegible]

capacidade comprovada que assuma perante a fiscalização, a responsabilidade técnica dos mesmos até a entrega DEFINITIVA, inclusive com poderes para deliberar sobre qualquer determinação de emergência que se torne necessária;

10.18. Entregar à contratante quando do Recebimento Provisório dos serviços o "As Built" correspondente, registrando todas as alterações e complementações efetuadas no Projeto Executivo no decorrer do prazo contratual, observando obrigatoriamente as normas de desenho da Contratante;

10.19 Retirar, diariamente, todo o entulho decorrente da execução dos serviços mantendo constantemente limpo o local dos serviços;

10.20 Absorver, na execução do contrato, egressos do sistema carcerário e de cumpridores de medidas e penas alternativas em percentual conforme o que reza a Lei Estadual nº 3988 de 15/01/2014;

10.21 Fornecer as máquinas, equipamentos, ferramentas, materiais, mão de obra (inclusive com os encargos sociais), insumos, transporte e tudo mais que seja necessário para a execução, a conclusão e a manutenção da obra, sejam eles definitivos ou temporários. Os custos relativos a esses itens deverão estar embutidos nos custos unitários dos serviços ou no BDI;

O original deste documento é eletrônico e foi assinado digitalmente por [illegible]
Para verificar a autenticidade desta cópia impressa, acesse o site https://cpa.tjam.jus.br/atendimento e informe o processo TJ/AM 2018/029760 e o código [illegible]

10.22 Não causar transtornos ao fornecimento de água, energia elétrica, telefone, lógica, sistema de captação de esgoto e águas pluviais do TJAM e de sua vizinhança;

10.23 Solicitar por escrito, quando for o caso, com antecedência mínima de 05 (cinco) dias úteis, o desligamento de quaisquer partes do sistema elétrico, hidráulico, de telecomunicações ou de lógica que se façam necessários para a perfeita execução dos serviços;

10.24 Refazer os trabalhos recusados pela equipe de fiscalização do TJAM e retirar os materiais rejeitados em até 02 (dois) dias úteis a contar da notificação;

10.25 Promover, às suas expensas, a substituição em até 15 (quinze) dias úteis dos materiais recusados pela Fiscalização;

10.26 Proteger os móveis e objetos existentes com lonas e outros materiais adequados, de modo a evitar danos no local de execução da obra e, se for o caso, em suas proximidades;

10.27 Depositar lixo e entulhos provenientes da obra em caçambas metálicas estacionárias, dispostas nos locais indicados pela equipe técnica do TJAM;

10.28 Tomar todas as providências necessárias para a manutenção da boa aparência estética nos locais que sofrerão intervenções;

O original deste documento é eletrônico e foi assinado digitalmente por [illegible]
Para verificar a autenticidade desta cópia impressa, acesse o site https://cpa.tjam.jus.br/atendimento e informe o processo TJ/AM 2018/029760 e o código [illegible]

10.29 Manter o local da obra e seus acessos permanentemente limpo, livre de quaisquer sujeiras causadas pela execução dos serviços, procedendo tanto à limpeza grossa quanto à fina logo após o término de quaisquer trabalhos;

10.30 Fornecer previamente a equipe de fiscalização do TJAM a relação nominal de todo o pessoal envolvido diretamente na execução dos serviços contratados, para fins de registro e autorização de acesso;

10.31 Manter todos os empregados devidamente uniformizados e identificados com crachás, que deverão identificar seu nome, RG, função e empresa empregadora;

10.32 Possuir mão de obra qualificada e especializada para a perfeita execução do objeto, conforme especificado neste Projeto Básico e seus anexos, dimensionada de forma a cumprir os prazos estabelecidos;

10.33 Designar responsável técnico pela execução do objeto, obrigatoriamente profissionais de engenharia civil ou de arquitetura que estejam devidamente registrados, respectivamente, no CREA ou no CAU como responsáveis técnicos pelo objeto e que estejam habilitados para serviços da natureza do objeto e detentores de acervo técnico comprovado;

10.34 Assumir, por intermédio de seus responsáveis técnicos, pessoal e diretamente a execução dos serviços concernentes às suas respectivas

O original deste documento é eletrônico e foi assinado digitalmente por [illegible]
Para verificar a autenticidade desta cópia impressa, acesse o site https://cpa.tjam.jus.br/atendimento e informe o processo TJ/AM 2018/029760 e o código [illegible].

áreas profissionais, incluindo a instrução do pessoal, conferência de medidas, elaboração de documentos complementares, garantia do cumprimento das normas técnicas de Engenharia e de Segurança do Trabalho e das especificações técnicas deste Projeto Básico, além do fiel cumprimento do prazo contratual e garantia da qualidade técnica;

10.35 Disponibilizar os responsáveis técnicos para atender aos gestores e fiscais em regime de plantão, para esclarecimentos rotineiros sobre o andamento dos serviços;

10.36 Designar formalmente um preposto para lhe representar frente à Administração, em estrita observância ao Capítulo III do Código Civil Brasileiro (“Dos Prepostos”), ao art. 68º da Lei 8.666/93 e demais regulamentos aplicáveis, com, no mínimo, os poderes indicados no modelo de designação de preposto indicado;

10.37 Comprovar, por meio de documentação (contrato social, atas de assembleia, procurações, etc.), a competência do signatário para delegar poderes aos prepostos. A critério da CONTRATADA, o preposto poderá ser indicado simultaneamente como responsável técnico;

10.38 Não veicular publicidade acerca da contratação, salvo se houver prévia autorização do CONTRATANTE;

10.39 Não contratar empregados que sejam cônjuges, companheiros ou parentes em linha reta, colateral ou por afinidade, até o terceiro grau, inclusive, de ocupantes de cargos de direção e de assessoramento, de

O original deste documento é eletrônico e foi assinado digitalmente por [illegible]
Para verificar a autenticidade desta cópia impressa, acesse o site https://cpa.tjam.jus.br/atendimento e informe o processo TJ/AM 2018/029760 e o código [illegible]

membros ou juízes vinculados ao Tribunal de Justiça do Amazonas, durante a vigência do contrato, nos termos do art 3º da Resolução CNJ 7/2005 .

10.40 Efetuar o cadastro da obra junto ao Cadastro Nacional de Obras, administrado pela Receita Federal, conforme estabelecido pela Instrução Normativa RFB 1.845 de 22 de Novembro de 2018 (em substituição do Cadastro Específico do INSS – CEI), afim de que seja emitido o código CNO, necessário ao cumprimento das obrigações perante a Receita Federal do Brasil – RFB, no que concerne aos valores referentes à construção, objeto do Projeto Básico;

10.41 Realizar os registros necessários no CNO, tais como paralisações, se houver, e encerramento da conclusão da obra, bem como apresentar os comprovantes correspondentes para permitir a emissão do termo de recebimento definitivo;

10.42 Emitir e fornecer, quando da entrega da obra, Certidão Negativa de Débitos do empreendimento junto ao INSS;

10.43 Apresentar a declaração de opção da sistemática de recolhimento das contribuições previdenciárias, constante no Anexo III da IN 1.436 de 2013, informando a sua condição de “desonerada”. Caso não apresente, serão retidos das notas fiscais apresentadas o percentual de 11%;

O original deste documento é eletrônico e foi assinado digitalmente por [illegible]
Para verificar a autenticidade desta cópia impressa, acesse o site https://cpa.tjam.jus.br/atendimento e informe o processo TJ/AM 2018/029760 e o código [illegible]

10.44 Destacar o valor da retenção à Previdência Social, 11% ou 4,5% (Art. 7-Ada L12546, c/c inciso IV), quando da emissão da nota fiscal ou fatura.

10.45 Prestar garantia nos termos do art. 56 da Lei 8.666/1993, optando por uma das modalidades previstas no § 1º, no percentual de 5% do valor do contrato, devendo ser entregue até a apresentação da primeira fatura de medição, conforme permissivo jurisprudencial do Tribunal de Contas da União, Acórdão 361/2007 – Plenário. A não apresentação da garantia nesse prazo implicará na rescisão unilateral do contrato e na adoção das medidas necessárias para assegurar o ressarcimento dos prejuízos da Contratante. A contratada poderá propor a adoção da modalidade prevista na primeira parte do Inciso I do § 1º do art. 56, mediante caução a ser retida integralmente da primeira fatura de medição de serviços.

11. DAS OBRIGAÇÕES E RESPONSABILIDADES DA CONTRATANTE.

11.1 Promover o cumprimento do contrato e prover documentos necessários para sua execução;

11.2 Dirimir eventuais dúvidas da CONTRATADA referentes aos serviços, Notas de Empenho etc;

11.3 Comunicar oficialmente à CONTRATADA quaisquer problemas verificados na execução dos serviços, Notas de Empenho e etc;

O original deste documento é eletrônico e foi assinado digitalmente por [illegible]
Para verificar a autenticidade desta cópia impressa, acesse o site https://cpa.tjam.jus.br/atendimento e informe o processo TJ/AM 2018/029760 e o código [illegible]

11.4 Permitir acesso dos funcionários da CONTRATADA às suas dependências para a execução dos serviços;

11.5 Recusar qualquer material ou serviço entregue em desacordo com o especificado ou fora das condições contratuais ou do bom padrão de acabamento e qualidade;

11.6 Determinar à CONTRATADA a substituição de qualquer profissional vinculado a esta, cuja atuação, permanência ou comportamento sejam considerados prejudiciais, inconvenientes ou insatisfatórios à disciplina da repartição ou ao interesse da Administração Pública;

11.7 Certificar-se de efetuar os pagamentos devidos, nos termos estabelecidos;

11.8 Recolher a importância retida à Previdência Social, até o dia 20 do mês subsequente à apresentação do documento fiscal, conforme determina a IN 971 de2009, art. 112 e Lei 8.212 de 1991, art. 31;

11.9 Averbar a construção do imóvel junto ao cartório de registro de imóveis.

12. DA FISCALIZAÇÃO E ACOMPANHAMENTO.

12.1 A execução dos serviços deverá ser acompanhada e Fiscalizada por técnico da Divisão de Engenharia do TJAM. A Fiscalização anotará em registro próprio, todas as ocorrências relacionadas com a execução do

O original deste documento é eletrônico e foi assinado digitalmente por [illegible]
Para verificar a autenticidade desta cópia impressa, acesse o site https://cpa.tjam.jus.br/atendimento e informe o processo TJ/AM 2018/029760 e o código [illegible].

contrato, determinando o que for necessário à regularização das faltas ou defeitos observados;

12.2 As decisões e providências que ultrapassem a competência da Fiscalização deverão ser solicitadas aos seus superiores em tempo hábil para adoção das medidas convenientes;

12.3 À Fiscalização ficamos assegurados os direitos de:

12.3.1 Exigir o cumprimento de todas as disposições firmadas nos documentos contratuais, examinar ou rejeitar qualquer material;

12.3.2 Solicitar o afastamento imediato do local dos serviços, de qualquer elemento da Contratada que venha a demonstrar conduta nociva ao bom andamento dos serviços e à Fiscalização, ou por incapacidade técnica, não podendo tal providência implicar em modificações de prazo ou de condições contratuais;

12.3.3 Impugnar os serviços que não satisfaçam tecnicamente as condições contratuais;

12.3.4 Acessar qualquer dependência em que se realizem os serviços, com a perfeita anuência da Contratada, que deverá facilitar a atuação da Fiscalização em oficinas, depósitos ou outra dependência onde se encontrem materiais destinados a execução dos serviços;

O original deste documento é eletrônico e foi assinado digitalmente por [illegible]
Para verificar a autenticidade desta cópia impressa, acesse o site https://cpa.tjam.jus.br/atendimento e informe o processo TJ/AM 2018/029760 e o código [illegible].

12.3.5 A Fiscalização deverá ser notificada, para seu conhecimento e aprovação do local de execução dos serviços sobre qualquer equipamento e/ou material a ser utilizado pela Contratada;

12.3.6 A presença da Fiscalização no local de fiscalização dos serviços não isentará nem diminuirá as responsabilidades da Contratada, pela perfeita execução dos serviços;

12.3.7 Ter acesso aos serviços em execução a qualquer momento, tanto para acompanhar o desenvolvimento dos trabalhos, como para exigir, eventualmente, a adequação dos serviços em execução às normas, e padrões a serem cumpridos;

12.3.8 Suspender os serviços por descumprimento de exigências estabelecidas em normas ou padrões e projetos. Poderá, também, autorizar seu prosseguimento, verificada a correção da falha que ocasionou a suspensão.

13. DA SUBCONTRATAÇÃO DOS SERVIÇOS.

13.1 Não será permitido subcontratatar totalmente, sob nenhum pretexto, os serviços objeto deste Projeto Básico. Somente será admitida exceção com relação a subcontratação e itens relacionados a instalações elétricas, de telecomunicações, marcenaria, climatização etc., perfazendo no máximo de 50% (cinquenta por cento) do valor global do Contrato e devendo preferencialmente ser subcontratadas, micro ou pequenas empresas, em consonância à Lei Complementar nº 123/06, alterada

O original deste documento é eletrônico e foi assinado digitalmente por [illegible]
Para verificar a autenticidade desta cópia impressa, acesse o site https://cpa.tjam.jus.br/atendimento e informe o processo TJ/AM 2018/029760 e o código [illegible].

pela Lei Complementar nº 128/08, sem subordinação e pessoalidade com o CONTRATANTE. Na hipótese de ser realizada a subcontratação, a CONTRATADA diligenciará junto a esta no sentido de serem rigorosamente cumpridas as obrigações contratuais, especialmente quanto à fiel e perfeita execução dos serviços subcontratados, ficando diretamente responsável, perante o CONTRATANTE, pelas obrigações assumidas pela subcontratada. Fica ainda a CONTRATADA obrigada a emitir ART dos serviços subcontratados. O CONTRATANTE não aceitará, sob nenhum pretexto, a transferência de responsabilidade da CONTRATADA para outros, sejam profissionais ou empresas subcontratadas;

13.2 A CONTRATADA tomará as providências cabíveis e se responsabilizará pela plena observância, por parte das empresas subcontratadas, das determinações deste Projeto Básico, do Contrato e documentos relacionados;

13.3 Ademais, a CONTRATADA deverá certificar-se da conformidade documental e habilitação da subcontratada, inclusive quanto à compatibilidade da empresa frente ao Atestado de Capacidade Técnica apresentado, devendo a CONTRATADA zelar rigorosamente pela execução dos serviços subcontratados;

14. DAS CONDIÇÕES DE PARTICIPAÇÃO NA LICITAÇÃO.

14.1 É vedada a participação de consórcio. Esse tipo de associação de empresas provocaria um aumento injustificado do volume de serviço administrativo para as etapas de fiscalização e gestão administrativa do

O original deste documento é eletrônico e foi assinado digitalmente por [illegible]
Para verificar a autenticidade desta cópia impressa, acesse o site https://cpa.tjam.jus.br/atendimento e informe o processo TJ/AM 2018/029760 e o código [illegible]

contrato, com consequente aumento de ônus para a Administração. Para o vulto de contratação em questão, diversas empresas no mercado têm capacidade técnica e operacional adequada para execução plena do objeto. Além disso, o consórcio poderia retratar uma composição entre eventuais interessados: em vez de estabelecerem disputa entre si, formalizariam acordo para eliminar a competição. Dessa forma, mesmo sem a participação de consórcios, o TJAM tem a garantia de obter proposta comercial vantajosa para este Contrato.

14.2 É vedada ainda, na participação da licitação, a contratação de empresa que possua em seu quadro societário as pessoas elencadas no art. 2, inciso VI, da Resolução CNJ 7/2005, in verbis:

> *Art. 2° Constituem práticas de nepotismo, dentre outras:(...)VI - a contratação, independentemente da modalidade de licitação, de pessoa jurídica que tenha em seu quadro societário cônjuge, companheiro ou parente em linha reta, colateral ou por afinidade até o terceiro grau, inclusive, dos magistrados ocupantes de cargos de direção ou no exercício de funções administrativas, assim como de servidores ocupantes de cargos de direção, chefia e assessoramento vinculados direta ou indiretamente às unidades situadas na linha hierárquica da área encarregada da licitação.*

O original deste documento é eletrônico e foi assinado digitalmente por [illegible]
Para verificar a autenticidade desta cópia impressa, acesse o site https://cpa.tjam.jus.br/atendimento e informe o processo TJ/AM 2018/029760 e o código [illegible]

14.3 É vedada a aceitação de propostas com valores superiores aos preços unitários constituintes do Orçamento Sintético a fim de evitar jogo de planilha, com base na Súmula 259/2010 do TCU e do Decreto 7983/2013.

15. DA GARANTIA OU ASSISTÊNCIA TÉCNICA.

15.1 O prazo de garantia da obra será de 05 (cinco) anos contados do recebimento definitivo do objeto;

15.2 No caso de insumos, o prazo de garantia deverá ser igual ao prazo oferecido pelo fabricante do produto em condições normais. Em qualquer situação, porém, o prazo de garantia por vícios aparentes ou de fácil constatação não poderá ser inferior a 90 (noventa dias) contados do recebimento definitivo do objeto, em observância ao artigo 26, inciso II, do Código de Defesa do Consumidor. No caso de vício oculto, esse prazo de 90 (noventa) dias será contado a partir do momento em que for identificado o defeito pelas equipes do TJAM;

15.3 Nos prazos de garantia estipulados, a CONTRATADA estará obrigada a refazer os serviços ou substituir os materiais que apresentarem defeitos, garantindo desta forma a confiabilidade e o desempenho dos sistemas ou instalações, às suas expensas, sem ônus para a Contratante;

15.4 As medidas corretivas que venham a se fazer necessárias durante o prazo de garantia estipulado no item anterior deverão ser executadas no prazo máximo de 30 (trinta) dias corridos, contados do primeiro dia útil

O original deste documento é eletrônico e foi assinado digitalmente por [illegible]
Para verificar a autenticidade desta cópia impressa, acesse o site https://cpa.tjam.jus.br/atendimento e informe o processo TJ/AM 2018/029760 e o código [illegible]

subsequente àquele do recebimento da notificação expedida pela Contratante;

16. DA QUALIFICAÇÃO TÉCNICO-FINANCEIRA.

16.1 Poderão participar do presente procedimento licitatório as pessoas jurídicas que atendam a todas as exigências constantes deste Projeto Básico e seus anexos.

16.2 A empresa interessada em participar do certame deverá apresentar, a título de Qualificação Técnica os seguintes documentos:

16.2.1 Certidão de Registro de Pessoa Jurídica no Conselho Regional de Engenharia e Agronomia – CREA ou Conselho de Arquitetura e Urbanismo – CAU.

16.2.2 Atestado de Capacidade Técnica Operacional da Empresa fornecido por pessoas jurídicas de direito público ou privado comprovando a aptidão da empresa quanto a execução de serviços de engenharia ou obras de construção civil pertinente e compatível com a monta da atividade objeto deste Projeto Básico em quantidades, padrões de qualidade e segurança operacional.

O original deste documento é eletrônico e foi assinado digitalmente por RENATO SILVA PEREIRA.
Para verificar a autenticidade desta cópia impressa, acesse o site https://cpa.tjam.jus.br/atendimento e informe o processo TJ/AM 2018/029760 e o código

16.2.2.1 Entendem-se como "compatíveis" indicados no item 16.2.2 volumes de serviços ou obras executados pela empresa que tenham a monta mínima de:

16.2.2.2 Construção ou reforma em áreas de Alvenaria de blocos cerâmico ou similar no mínimo 500 m² (quinhentos metros quadrados);

16.2.2.3 Construção ou reforma em áreas de Chapisco de no mínimo 1.200 m² (mil e duzentos metros quadrados);

16.2.2.4 Construção ou reforma em áreas de Reboco de no mínimo 1.000 m² (mil metros quadrados);

16.2.2.5 Construção ou reforma em áreas de Pintura Acrílica ou PVA de no mínimo 1.000 m² (mil metros quadrados);

16.2.2.6 Construção ou reforma que envolva serviços de lançamento ou execução de concreto armado de qualquer tecnologia em fundações, superestruturas, pisos, escadas e similares em quantitativo mínimo de 75 m³ (setenta e cinco metros cúbicos);

O original deste documento é eletrônico e foi assinado digitalmente por [illegible]
Para verificar a autenticidade desta cópia impressa, acesse o site https://cpa.tjam.jus.br/atendimento e informe o processo TJ/AM 2018/029760 e o código [illegible].

16.2.2.7 Construção parede de gesso acartonado (Drywall) em quantitativo mínimo de 180 m² (cento e oitenta metros quadrados);

16.2.3 - Comprovante de que possui em seu quadro funcional um Engenheiro Civil ou Arquiteto com Certidão de Acervo Técnico – CAT – registrado junto ao Conselho Regional de Engenharia e Agronomia – CREA ou Conselho de Arquitetura e Urbanismo – CAU, em que constem registros de execução de serviços engenharia ou obras de construção da mesma monta mínima indicada nos itens 16.2.2.1, 16.2.2.2, 16.2.2.3, 16.2.2.4, 16.2.2.5, 16.2.2.6, 16.2.27.

16.2.4 A comprovação do vínculo do profissional indicado no item 16.2.3 se fará com a apresentação de cópia da carteira de trabalho (CTPS) em que conste a licitante como contratante; do contrato social da licitante em que conste o profissional como sócio; do contrato de prestação de serviços previsto na legislação civil; ou, ainda, da declaração de contratação futura de profissional, desde que acompanhada de declaração de anuência do profissional;

16.2.5 Os profissionais apresentados por ocasião das exigências dos itens 16.2.3 deverão participar, necessariamente, como responsáveis técnicos pela execução dos serviços contratados, sendo em casos excepcionais

O original deste documento é eletrônico e foi assinado digitalmente por [illegible]
Para verificar a autenticidade desta cópia impressa, acesse o site https://cpa.tjam.jus.br/atendimento e informe o processo TJ/AM 2018/029760 e o código [illegible]

admitidas a substituição por profissionais de experiência equivalente ou superior durante a execução da obra.

16.2.6 O licitante deve, caso solicitado pelo pregoeiro, disponibilizar todas as informações necessárias à comprovação da legitimidade dos atestados solicitados, apresentando, dentre outros documentos, cópia do contrato que deu suporte à contratação, endereço atual da contratante, contatos de pessoa de referência e local em que foram efetivamente prestados os serviços;

16.2.7 Não há limitações de tempo, época, local e quantidade de documentos que possam compor os requerimentos de comprovação de Atestados de Capacidade Técnica Operacional da Empresa e a Certidão de Acervo Técnico profissional indicado neste Projeto Básico.

16.2.8 A empresa deverá comprovar Capital Social a 10% (dez por cento) do valor global da planilha de itens como critério de habilitação financeira. Tal habilitação financeira não tem a finalidade de restringir a concorrência, mas sim o condão precípuo de avaliar se o pretenso contratado tem condições mínimas, sob o enfoque financeiro, de garantir a execução do contrato, ou seja, se ele poderá suportar todos os custos que virão da execução do contrato. Tal fundamento

O original deste documento é eletrônico e foi assinado digitalmente por [illegible]
Para verificar a autenticidade desta cópia impressa, acesse o site https://cpa.tjam.jus.br/atendimento e informe o processo TJ/AM 2018/029760 e o código [illegible]

encontra-se preconizado no art. 31, §§ 2º e 3º da Lei nº 8.666/93.

16.2.9 A empresa deverá apresentar Certidão Negativa de Falência e Recuperação Judicial, expedida pelo distribuidor da sede da pessoa jurídica, ou de Execução Patrimonial, expedida no domicílio da pessoa física;

16.2.10 A empresa deverá apresentar Certidão Negativa de Débitos Trabalhistas (CNDT), expedida pelo Tribunal Superior do Trabalho.

17. VISTORIA TÉCNICA.

17.1. Por se tratar de obras civis com aplicação de estruturas com relativa complexidade envolvendo o objeto, recomenda-se a realização vistoria técnica no local de execução (mas não é obrigatório), pois além de servir de norte para a contratada fazer seu levantamento de custos pode conferir em detalhes a dificuldade para a execução da obra.

17.2 Caso a empresa opte pela realização da vistoria, poderá efetuá-la com agendamento prévio junto a Divisão de Engenharia do TJAM, com a finalidade de garantir o acesso aos terrenos de propriedade do TJAM, bastando entrar em contato com a Divisão de Engenharia deste Tribunal, durante o horário de 8:00 às 14:00 hs, em dias úteis, pelo telefone 2129-6688 e ou e-mail, engenharia@tjam.jus.br, ou diretamente no endereço

O original deste documento é eletrônico e foi assinado digitalmente por [illegible]
Para verificar a autenticidade desta cópia impressa, acesse o site https://cpa.tjam.jus.br/atendimento e informe o processo TJ/AM 2018/029760 e o código [illegible]

sito a Av. André Araújo, s/nº, Aleixo, Manaus-Am, Edifício Arnoldo Peres, 1º andar, Divisão de Engenharia.

17.3 Em todo caso vistoria a empresa deverá emitir atestado de declaração conforme indicado no Apêndice 01, o que dará prova comprobatória da vistoria efetuada;

17.4 Em caso de não vistoria, a empresa deve encaminhar comunicado em papel timbrado e com assinatura dos responsáveis técnicos de que está de acordo com todas as condições técnicas estruturais do terreno, aspecto logístico, acessos, dentre outros do local da execução dos serviços.

17.5 Em caso de dúvida, sobre dados técnicos da obra, formular questionamento e encaminhá-lo a Comissão Permanente de Licitação deste Tribunal por meio do endereço eletrônico: cpl@tjam.jus.br.

Caso a empresa opte por não realizar a vistoria, deverá apresentar declaração própria, de que conhece as condições locais para a execução do objeto, em conformidade com o artigo 18 da Resolução nº. 114, de 20/04/10 do Conselho Nacional de Justiça (CNJ).

17.6 A empresa interessada deve munir-se de toda informação disponível de modo a evitar que sua proposta contenha quaisquer omissões, as quais, como regra, não poderão ser alegadas em favor de eventuais

O original deste documento é eletrônico e foi assinado digitalmente por [illegible]
Para verificar a autenticidade desta cópia impressa, acesse o site https://cpa.tjam.jus.br/atendimento e informe o processo TJ/AM 2018/029760 e o código [illegible]

pretensões de acréscimo de preços, dilações de prazos de execução ou inexecuções contratuais;

17.7 Concluída a sessão pública, possíveis indefinições, omissões ou incorreções nas informações ou diretrizes fornecidas, que não tenham sido questionadas no prazo devido, não poderão constituir pretexto para pleito de alteração da composição de preços unitários por parte da CONTRATADA. Por se tratar de empresa especializada na execução de serviços de engenharia, a empresa deverá computar no valor global da sua proposta, também, as complementações e acessórios eventualmente omitidos nos projetos, mas de necessidade implícita à perfeita e completa execução de todo o objeto licitado;

17.8 A contratante não perderá a garantia na ocorrência nas hipóteses nos seguintes casos:

17.8.1 Caso fortuito ou força maior;

17.8.2 Alterações realizadas pela Administração;

17.8.3 Prática de atos ilícitos dolosos praticados por servidores da Administração;

17.8.4 Outros fatos supervenientes omissos serão decididos por parecer da Divisão de Engenharia e aprovado pela Secretaria Geral de Administração do TJAM.

18. AMOSTRA.

18.1. Para esta licitação não serão exigidas a apresentação de amostras.

O original deste documento é eletrônico e foi assinado digitalmente por [illegible]
Para verificar a autenticidade desta cópia impressa, acesse o site https://cpa.tjam.jus.br/atendimento e informe o processo TJ/AM 2018/029760 e o código [illegible]

19. LOCAL E PRAZO DE ENTREGA OU APLICAÇÃO:

19.1 Os serviços devem prioritariamente ser realizados dentro do horário normal comercial (07h00min as 17h00min), podendo ocorrer, excepcionalmente, trabalho aos finais de semana, feriados e em horário noturno. Neste caso, a CONTRATADA deverá prever nos seus custos as despesas com possíveis horas extras e outras decorrentes para serviços que identifique a necessidade de serem realizados fora do horário normal acima estabelecido, prevendo-os no seu plano de trabalho, não podendo ser apresentada cobrança em separado dos referidos custos.

19.2 Os serviços serão realizados no local destinado ao novo Fórum de Justiça na Comarca do município de Carauari, situado a Estrada Celino de Menezes KM 04 do Poder Judiciário do Estado do Amazonas, quando da execução de suas atividades, com cronograma de execução físico-financeiro acordado entre as partes após análise de cada caso concreto do serviço a ser realizado.

20. DO RECEBIMENTO PROVISÓRIO E DEFINITIVO.

20.1 Os serviços executados unicamente a partir da emissão da Ordem de Serviço e serão recebidos mediante a emissão dos Termos de Recebimento Provisório e Definitivo;

20.2 O Recebimento Provisório se dará quando a Fiscalização receber o objeto, provisoriamente, para efeito de posterior verificação da

O original deste documento é eletrônico e foi assinado digitalmente por [illegible]
Para verificar a autenticidade desta cópia impressa, acesse o site https://cpa.tjam.jus.br/atendimento e informe o processo TJ/AM 2018/029760 e o código [illegible]

conformidade das especificações mediante termo circunstanciado, assinado pelas partes, no prazo de até 10 (dez) dias corridos da comunicação escrita pela CONTRATADA de que o objeto contratado foi concluído. A conclusão do objeto contratado é definida como a execução total de todos os serviços e a entrega de todos os materiais definidos nas especificações técnicas e projetos ou plantas, apresentando-se o objeto contratado pronto para uso pelo TJAM.

20.3 O Recebimento Definitivo se dará quando a Fiscalização receber o objeto, definitivamente, em prazo a ser estipulado, em razão da complexidade da execução dos serviços, não sendo inferior a 03 (três) dias, nem superior a 30 (trinta) dias, contados da data do recebimento provisório, mediante termo circunstanciado, e somente após verificação das quantidades e especificações do objeto do serviço, além do cumprimento de todas as formalidades para a legalização do imóvel junto à municipalidade e aos serviços públicos, tais como emissão do habite-se e emissão da Certidão Negativa de Débitos junto ao INSS.

21. DO PAGAMENTO:

21.1 O TJAM pagará à CONTRATADA, pelos serviços executados, os valores unitários constantes da Planilha de Composição de Custos apresentada juntamente com a proposta da CONTRATADA vencedora do certame, não sendo permitido, em nenhuma hipótese, o pagamento de serviços não executados, executados parcialmente ou executados em desacordo com as especificações técnicas deste Projeto Básico;

O original deste documento é eletrônico e foi assinado digitalmente por [illegible]
Para verificar a autenticidade desta cópia impressa, acesse o site https://cpa.tjam.jus.br/atendimento e informe o processo TJ/AM 2018/029760 e o código [illegible]

21.2 O pagamento será efetuado pela Divisão de Orçamento e Finanças do TJAM, de acordo com a legislação vigente, após recebimento da Nota Fiscal ou Fatura, conferida e atestada pelo setor requisitante, comprovando a prestação do serviço ou o fornecimento do material de maneira satisfatória a partir do recebimento definitivo e os procedimentos de praxe indicados na Minuta Contratual;

21.3 Os pagamentos referentes aos Contratos gerados serão efetuados de acordo com a quantidade de parcelas definidas nos cronogramas físico-financeiros acordados, a partir do volume de serviços efetivamente realizados de cada serviço;

21.4 Poderão ser solicitados para o pagamento: Nota Fiscal, de acordo com a legislação vigente; provas de regularidade perante o Fundo de Garantia por Tempo de Serviço (Certidão de Regularidade do FGTS), perante o Instituto Nacional do Seguro Social (Certidão Negativa de Débito do INSS), perante a Fazenda Federal (Certidão Conjunta Negativa de Débitos relativos aos TRIBUTOS FEDERAIS e à DÍVIDA ATIVA DA UNIÃO), perante a Fazenda Estadual (Certidão Negativa de DÉBITO DO ESTADO), perante a Fazenda Municipal (Certidão Negativa de DÉBITO MUNICIPAL), e perante a Justiça do Trabalho;

O original deste documento é eletrônico e foi assinado digitalmente por [illegible]
Para verificar a autenticidade desta cópia impressa, acesse o site https://cpa.tjam.jus.br/atendimento e informe o processo TJ/AM 2018/029760 e o código [illegible]

21.5 Constatada qualquer incorreção na Nota Fiscal, bem como qualquer outra circunstância que desaconselhe o seu pagamento, o prazo para pagamento fluirá a partir da respectiva regularização.

21.6 Conforme preconiza 9.3.2.2 do Acordão N 2622/2013 do TCU, os pagamentos serão proporcionais e efetuados de acordo com a evolução da obra em cumprimento do cronograma físico-financeiro.

O original deste documento é eletrônico e foi assinado digitalmente por [illegible]
Para verificar a autenticidade desta cópia impressa, acesse o site https://cpa.tjam.jus.br/atendimento e informe o processo TJ/AM 2018/029760 e o código [illegible]

PODER JUDICIÁRIO
TRIBUNAL DE JUSTIÇA DO ESTADO DO AMAZONAS
SECRETARIA GERAL DE ADMINISTRAÇÃO
DIVISÃO DE ENGENHARIA

Manaus, 07 de Junho de 2019.

Eng. Ricardo Corrêa da Costa
Coordenador de Manutenção / DVENG / TJAM

Eng. Antonio Aldenor Saunier Neto
Coordenador de Obras e Projetos / DVENG / TJAM

Eng. Rodrigo Barros
Auxiliar Judiciário / DVENG / TJAM

Rommel Pinheiro Akel
Diretor da DVENG / TJAM

O original deste documento é eletrônico e foi assinado digitalmente por ROMMEL PINHEIRO AKEL.
Para verificar a autenticidade desta cópia impressa, acesse o site https://cpa.tjam.jus.br/atendimento e informe o processo TJ/AM 2018/029760 e o código PWQC302.

PODER JUDICIÁRIO
TRIBUNAL DE JUSTIÇA DO ESTADO DO AMAZONAS
SECRETARIA GERAL DE ADMINISTRAÇÃO
DIVISÃO DE ENGENHARIA

APÊNDICE 01 – MODELO DE DECLARAÇÃO DE VISTORIA

DECLARAÇÃO DE VISTORIA

Ao

Tribunal de Justiça do Estado do Amazonas - TJAM

Ref.: Pregão nº ___/____

Declaramos que em atendimento ao previsto no edital de Pregão Eletrônico nº _____/_____,que eu,_____, portador(a) da CI/RG nº _____ e do CPF nº _____, CREA nº _____, da empresa _____, estabelecida no (a) _____, como seu representante legal para os fins da presente declaração, compareci perante a Divisão de Engenharia e vistoriei os locais onde serão executados os serviços objeto da licitação em apreço, tomando plena ciência das condições e dos graus de dificuldades existentes.

Local e data

_____

Assinatura e carimbo

(Responsável da empresa)

Visto:

_____

Servidor do TJAM

fsdfs

O original deste documento é eletrônico e foi assinado digitalmente por RENATO SILVA PEREIRA DE OLIVEIRA.
Para verificar a autenticidade desta cópia impressa, acesse o site https://cpa.tjam.jus.br/atendimento e informe o processo TJ/AM 2018/029760 e o código 4XQ3C352.

TRIBUNAL DE JUSTIÇA DO AMAZONAS

DIVISÃO DE ENGENHARIA

PLANILHA ORÇAMENTÁRIA - SINTÉTICA

OBRA: CONSTRUÇÃO DO FÓRUM DE CARAUARI

ENCARGOS SOCIAIS: HORA - 86,15 % MÊS - 48,73 % PLANILHA DESONERADA

Item	Código	Banco	Descrição	Und	Quant.	Valor Unit	Total
1			**Administração**				**405.282,08**
1.1	88326	SINAPI	VIGIA NOTURNO COM ENCARGOS COMPLEMENTARES	H	1.920,00	18,17	34.886,40
1.2	93563	SINAPI	ALMOXARIFE COM ENCARGOS COMPLEMENTARES	MES	8,00	4.003,41	32.027,28
1.3	93567	SINAPI	ENGENHEIRO CIVIL DE OBRA PLENO COM ENCARGOS COMPLEMENTARES	MES	8,00	14.845,63	118.765,04
1.4	94295	SINAPI	MESTRE DE OBRAS COM ENCARGOS COMPLEMENTARES	MES	8,00	6.573,35	52.586,80
1.5	93572	SINAPI	ENCARREGADO GERAL DE OBRAS COM ENCARGOS COMPLEMENTARES	MES	8,00	5.107,12	40.856,96
1.6	93564	SINAPI	APONTADOR OU APROPRIADOR COM ENCARGOS COMPLEMENTARES	MES	8,00	4.031,96	32.255,68
1.7	93566	SINAPI	AUXILIAR DE ESCRITORIO COM ENCARGOS COMPLEMENTARES	MES	8,00	3.593,66	28.749,28
1.8	ADM/ CONST	Próprio	TÉCNICO EM SEGURANÇA DO TRABALHO	MÊS	8,00	4.068,12	32.544,96
1.9	TJAM/CONST199	Próprio	TÉCNICO EM EDIFICAÇÕES COM ENCARGOS COMPLEMENTARES	MÊS	8,00	4.076,21	32.609,68
2			**Serviços Iniciais**				**148.532,96**
2.1	74209/001	SINAPI	PLACA DE OBRA EM CHAPA DE ACO GALVANIZADO	m²	3,00	300,98	902,94
2.2	74220/001	SINAPI	TAPUME DE CHAPA DE MADEIRA COMPENSADA, E= 6MM, COM PINTURA A CAL E REAPROVEITAMENTO DE 2X	m²	75,00	48,00	3.600,00
2.3	TJAM/ CONST - 247	Próprio	LOCAÇÃO DE CONTAINERES PARA COMPOSIÇÃO DE CANTEIRO - ADMINISTRATIVO E BANHEIROS	UN	8,00	1.158,75	9.270,00
2.4	TJAM/ CONST - 231	Próprio	MOBILIZAÇÃO E DESMOBILIZAÇÃO EM TRANSPORTE FLUVIAL	DIA	18,00	5.725,00	103.050,00
2.5	93582	SINAPI	EXECUÇÃO DE CENTRAL DE ARMADURA EM CANTEIRO DE OBRA, NÃO INCLUSO MOBILIÁRIO E EQUIPAMENTOS. AF_04/2016	m²	10,00	199,81	1.998,10
2.6	93583	SINAPI	EXECUÇÃO DE CENTRAL DE FÔRMAS, PRODUÇÃO DE ARGAMASSA OU CONCRETO EM CANTEIRO DE OBRA, NÃO INCLUSO MOBILIÁRIO E EQUIPAMENTOS. AF_04/2016	m²	12,00	327,57	3.930,84
2.7	93208	SINAPI	EXECUÇÃO DE ALMOXARIFADO EM CANTEIRO DE OBRA EM CHAPA DE MADEIRA COMPENSADA, INCLUSO PRATELEIRAS. AF_02/2016	m²	18,00	542,33	9.761,94
2.8	41598	SINAPI	ENTRADA PROVISORIA DE ENERGIA ELETRICA AEREA TRIFASICA 40A EM POSTE MADEIRA	UN	1,00	1.320,64	1.320,64
2.9	TJAM - 55	Próprio	LIGAÇÃO PROVISÓRIA DE ÁGUA E SANITÁRIO	UN	1,00	1.388,27	1.388,27
2.10	73948/016	SINAPI	LIMPEZA MANUAL DO TERRENO (C/ RASPAGEM SUPERFICIAL)	m²	1.707,22	3,61	6.163,06
2.11	73992/001	SINAPI	LOCACAO CONVENCIONAL DE OBRA, ATRAVÉS DE GABARITO DE TABUAS CORRIDAS PONTALETADAS A CADA 1,50M, SEM REAPROVEITAMENTO	m²	917,48	7,79	7.147,17
3			**Comunicação Visual**				**14.991,62**
3.1	TJAM/ CONST - 253	Próprio	PLACA DE IDENTIFICAÇÃO DE ESPAÇOS PARA REPARTIÇÃO PÚBLICA - PADRÃO TRIBUNAL DE JUSTIÇA - FORNECIMENTO E INSTALAÇÃO	M²	2,86	894,01	2.556,87
3.2	TJAM - ATA - 0017	Próprio	MASTRO PARA BANDEIRA EM FERRO GALVANIZADO - FORNECIMENTO E INSTALAÇÃO	UN	1,00	533,61	533,61
3.3	TJAM/ CONST - 252	Próprio	BRASÃO EM CHAPA DE AÇO GALVANIZADO PADRÃO TRIBUNAL DE JUSTIÇA - FORNECIMENTO E INSTALAÇÃO	UN	2,00	2.019,07	4.038,14
3.4	84124	SINAPI	LETRA DE ACO INOX NO22 ALT=20CM FORNECIMENTO E COLOCACAO	UN	100,00	78,63	7.863,00
4			**Infraestrutura**				**196.257,00**
4.1	96527	SINAPI	ESCAVAÇÃO MANUAL DE VALA PARA VIGA BALDRAME, COM PREVISÃO DE FÔRMA. AF_06/2017	m³	39,90	85,74	3.421,03
4.2	96523	SINAPI	ESCAVAÇÃO MANUAL PARA BLOCO DE COROAMENTO OU SAPATA, COM PREVISÃO DE FÔRMA. AF_06/2017	m³	30,80	65,26	2.010,01
4.3	94097	SINAPI	PREPARO DE FUNDO DE VALA COM LARGURA MENOR QUE 1,5 M, EM LOCAL COM NÍVEL BAIXO DE INTERFERÊNCIA. AF_06/2016	m²	167,70	4,25	712,73
4.4	95241	SINAPI	LASTRO DE CONCRETO MAGRO, APLICADO EM PISOS OU RADIERS, ESPESSURA DE 5 CM. AF_07/2016	m²	167,70	22,94	3.847,04
4.5	96541	SINAPI	FABRICAÇÃO, MONTAGEM E DESMONTAGEM DE FÔRMA PARA SAPATA, EM CHAPA DE MADEIRA COMPENSADA RESINADA, E=17 MM, 4 UTILIZAÇÕES. AF_06/2017	m²	334,80	119,55	40.025,34
4.6	96542	SINAPI	FABRICAÇÃO, MONTAGEM E DESMONTAGEM DE FÔRMA PARA VIGA BALDRAME, EM CHAPA DE MADEIRA COMPENSADA RESINADA, E=17 MM, 4 UTILIZAÇÕES. AF_06/2017	m²	502,20	59,22	29.740,28
4.7	94965	SINAPI	CONCRETO FCK = 25MPA, TRAÇO 1:2,3:2,7 (CIMENTO/ AREIA MÉDIA/ BRITA 1) - PREPARO MECÂNICO COM BETONEIRA 400 L. AF_07/2016	m³	61,00	395,15	24.104,15
4.9	92873	SINAPI	LANÇAMENTO COM USO DE BALDES, ADENSAMENTO E ACABAMENTO DE CONCRETO EM ESTRUTURAS. AF_12/2015	m³	61,00	146,87	8.959,07
4.10	96543	SINAPI	ARMAÇÃO DE BLOCO, VIGA BALDRAME E SAPATA UTILIZANDO AÇO CA-60 DE 5 MM - MONTAGEM. AF_06/2017	KG	480,00	12,30	5.904,00
4.11	96544	SINAPI	ARMAÇÃO DE BLOCO, VIGA BALDRAME OU SAPATA UTILIZANDO AÇO CA-50 DE 6,3 MM - MONTAGEM. AF_06/2017	KG	518,00	10,74	5.563,32
4.12	96546	SINAPI	ARMAÇÃO DE BLOCO, VIGA BALDRAME OU SAPATA UTILIZANDO AÇO CA-50 DE 10 MM - MONTAGEM. AF_06/2017	KG	1.928,00	8,50	16.388,00
4.12	96545	SINAPI	ARMAÇÃO DE BLOCO, VIGA BALDRAME OU SAPATA UTILIZANDO AÇO CA-50 DE 8 MM - MONTAGEM. AF_06/2017	KG	504,00	10,40	5.241,60
4.13	96547	SINAPI	ARMAÇÃO DE BLOCO, VIGA BALDRAME OU SAPATA UTILIZANDO AÇO CA-50 DE 12,5 MM - MONTAGEM. AF_06/2017	KG	388,00	7,58	2.941,04
4.14	74106/001	SINAPI	IMPERMEABILIZACAO DE ESTRUTURAS ENTERRADAS, COM TINTA ASFALTICA, DUAS DEMAOS.	m²	653,00	8,94	5.837,82
4.14	96548	SINAPI	ARMAÇÃO DE BLOCO, VIGA BALDRAME OU SAPATA UTILIZANDO AÇO CA-50 DE 16 MM - MONTAGEM. AF_06/2017	KG	406,00	7,06	2.866,36
4.15	96995	SINAPI	REATERRO MANUAL APILOADO COM SOQUETE. AF_10/2017	m³	226,90	34,65	7.862,09
4.16	TJAM/ CONST - 248	Próprio	ALVENARIA DE VEDAÇÃO DE BLOCOS CERÂMICOS FURADOS NA HORIZONTAL DE 9X19X19CM (DEITADOS) E ARGAMASSA DE ASSENTAMENTO COM PREPARO EM BETONEIRA.	M²	266,40	115,74	30.833,14
5			**Superestrutura**				**347.725,22**
5.1	92430	SINAPI	MONTAGEM E DESMONTAGEM DE FÔRMA DE PILARES RETANGULARES E ESTRUTURAS SIMILARES COM ÁREA MÉDIA DAS SEÇÕES MENOR OU IGUAL A 0,25 M², PÉ-DIREITO SIMPLES, EM CHAPA DE MADEIRA COMPENSADA PLASTIFICADA, 10 UTILIZAÇÕES. AF_12/2015	m²	1.332,00	35,14	46.806,48
5.2	92525	SINAPI	MONTAGEM E DESMONTAGEM DE FÔRMA DE LAJE MACIÇA COM ÁREA MÉDIA MENOR OU IGUAL A 20 M², PÉ-DIREITO SIMPLES, EM CHAPA DE MADEIRA COMPENSADA PLASTIFICADA, 10 UTILIZAÇÕES. AF_12/2015	m²	888,00	17,57	15.602,16
5.3	94971	SINAPI	CONCRETO FCK = 25MPA, TRAÇO 1:2,3:2,7 (CIMENTO/ AREIA MÉDIA/ BRITA 1) - PREPARO MECÂNICO COM BETONEIRA 600 L. AF_07/2016	m³	185,00	390,58	72.257,30
5.4	92873	SINAPI	LANÇAMENTO COM USO DE BALDES, ADENSAMENTO E ACABAMENTO DE CONCRETO EM ESTRUTURAS. AF_12/2015	m³	185,00	146,87	27.170,95
5.5	92776	SINAPI	ARMAÇÃO DE PILAR OU VIGA DE UMA ESTRUTURA CONVENCIONAL DE CONCRETO ARMADO EM UMA EDIFICAÇÃO TÉRREA OU SOBRADO UTILIZANDO AÇO CA-50 DE 6,3 MM - MONTAGEM. AF_12/2015	KG	1.397,00	10,81	15.101,57
5.6	92785	SINAPI	ARMAÇÃO DE LAJE DE UMA ESTRUTURA CONVENCIONAL DE CONCRETO ARMADO EM UMA EDIFICAÇÃO TÉRREA OU SOBRADO UTILIZANDO AÇO CA-50 DE 6,3 MM - MONTAGEM. AF_12/2015	KG	4.431,00	9,46	41.917,26
5.7	92786	SINAPI	ARMAÇÃO DE LAJE DE UMA ESTRUTURA CONVENCIONAL DE CONCRETO ARMADO EM UMA EDIFICAÇÃO TÉRREA OU SOBRADO UTILIZANDO AÇO CA-50 DE 8,0 MM - MONTAGEM. AF_12/2015	KG	1.289,00	9,38	12.090,82
5.7	92761	SINAPI	ARMAÇÃO DE PILAR OU VIGA DE UMA ESTRUTURA CONVENCIONAL DE CONCRETO ARMADO EM UM EDIFÍCIO DE MÚLTIPLOS PAVIMENTOS UTILIZANDO AÇO CA-50 DE 8,0 MM - MONTAGEM. AF_12/2015	KG	216,00	9,19	1.985,04
5.8	92778	SINAPI	ARMAÇÃO DE PILAR OU VIGA DE UMA ESTRUTURA CONVENCIONAL DE CONCRETO ARMADO EM UMA EDIFICAÇÃO TÉRREA OU SOBRADO UTILIZANDO AÇO CA-50 DE 10,0 MM - MONTAGEM. AF_12/2015	KG	2.632,00	8,44	22.214,08

O original deste documento é eletrônico e foi assinado digitalmente por RENATO SILVA PEREIRA.
Para verificar a autenticidade desta cópia impressa, acesse o site https://cpa.tjam.jus.br/atendimento e informe o processo TJ/AM 2018/029760 e o código 05200762.

5.9	92787	SINAPI	ARMAÇÃO DE LAJE DE UMA ESTRUTURA CONVENCIONAL DE CONCRETO ARMADO EM UMA EDIFICAÇÃO TÉRREA OU SOBRADO UTILIZANDO AÇO CA-50 DE 10,0 MM - MONTAGEM. AF_12/2015	KG	76,00	7,64	580,64
5.10	92779	SINAPI	ARMAÇÃO DE PILAR OU VIGA DE UMA ESTRUTURA CONVENCIONAL DE CONCRETO ARMADO EM UMA EDIFICAÇÃO TÉRREA OU SOBRADO UTILIZANDO AÇO CA-50 DE 12,5 MM - MONTAGEM. AF_12/2015	KG	1.562,00	7,48	11.683,76
5.11	92775	SINAPI	ARMAÇÃO DE PILAR OU VIGA DE UMA ESTRUTURA CONVENCIONAL DE CONCRETO ARMADO EM UMA EDIFICAÇÃO TÉRREA OU SOBRADO UTILIZANDO AÇO CA-60 DE 5,0 MM - MONTAGEM. AF_12/2015	KG	1.375,00	12,40	17.050,00
5.12	92764	SINAPI	ARMAÇÃO DE PILAR OU VIGA DE UMA ESTRUTURA CONVENCIONAL DE CONCRETO ARMADO EM UM EDIFÍCIO DE MÚLTIPLOS PAVIMENTOS UTILIZANDO AÇO CA-50 DE 16,0 MM - MONTAGEM. AF_12/2015	KG	1.490,00	6,45	9.610,50
5.13	92765	SINAPI	ARMAÇÃO DE PILAR OU VIGA DE UMA ESTRUTURA CONVENCIONAL DE CONCRETO ARMADO EM UM EDIFÍCIO DE MÚLTIPLOS PAVIMENTOS UTILIZANDO AÇO CA-50 DE 20,0 MM - MONTAGEM. AF_12/2015	KG	323,00	5,97	1.928,31
5.14	TJAM/CONST - 386	Próprio	PORTICO DA FACHADA - FORNECIMENTO E INSTALAÇÃO.	KG	2.059,17	25,12	51.726,35
6			**Paredes e Painéis**				**252.967,29**
6.1	87495	SINAPI	ALVENARIA DE VEDAÇÃO DE BLOCOS CERÂMICOS FURADOS NA HORIZONTAL DE 9X19X19CM (ESPESSURA 9CM) DE PAREDES COM ÁREA LÍQUIDA MENOR QUE 6M² SEM VÃOS E ARGAMASSA DE ASSENTAMENTO COM PREPARO EM BETONEIRA. AF_06/2014	m²	1.772,21	63,16	111.932,78
6.2	96361	SINAPI	PAREDE COM PLACAS DE GESSO ACARTONADO (DRYWALL), PARA USO INTERNO, COM DUAS FACES SIMPLES E ESTRUTURA METÁLICA COM GUIAS DUPLAS, COM VÃOS. AF_06/2017_P	m²	460,35	111,42	51.292,20
6.3	TJAM/ CONST - 248	Próprio	ALVENARIA DE VEDAÇÃO DE BLOCOS CERÂMICOS FURADOS NA HORIZONTAL DE 9X19X19CM (DEITADOS) E ARGAMASSA DE ASSENTAMENTO COM PREPARO EM BETONEIRA.	M²	248,07	115,74	28.711,62
6.4	93197	SINAPI	CONTRAVERGA MOLDADA IN LOCO EM CONCRETO PARA VÃOS DE MAIS DE 1,5 M DE COMPRIMENTO. AF_03/2016	M	75,10	41,31	3.102,38
6.5	93187	SINAPI	VERGA MOLDADA IN LOCO EM CONCRETO PARA JANELAS COM MAIS DE 1,5 M DE VÃO. AF_03/2016	M	75,10	44,18	3.317,92
6.6	93189	SINAPI	VERGA MOLDADA IN LOCO EM CONCRETO PARA PORTAS COM MAIS DE 1,5 M DE VÃO. AF_03/2016	M	84,10	44,20	3.717,22
6.7	93204	SINAPI	CINTA DE AMARRAÇÃO DE ALVENARIA MOLDADA IN LOCO EM CONCRETO. AF_03/2016	M	1.318,02	30,96	40.805,90
6.8	71623	SINAPI	CHAPIM DE CONCRETO APARENTE COM ACABAMENTO DESEMPENADO, FORMA DE COMPENSADO PLASTIFICADO (MADEIRIT) DE 14 X 10 CM, FUNDIDO NO LOCAL.	M	193,46	25,23	4.881,00
6.9	73909/001	SINAPI	DIVISORIA EM MADEIRA COMPENSADA RESINADA ESPESSURA 6MM, ESTRUTURADA EM MADEIRA DE LEI 3"X3"	m²	24,30	214,25	5.206,28
7			**Esquadrias**				**148.345,01**
7.1	90842	SINAPI	KIT DE PORTA DE MADEIRA PARA PINTURA, SEMI-OCA (LEVE OU MÉDIA), PADRÃO MÉDIO, 70X210CM, ESPESSURA DE 3,5CM, ITENS INCLUSOS: DOBRADIÇAS, MONTAGEM E INSTALAÇÃO DO BATENTE, FECHADURA COM EXECUÇÃO DO FURO - FORNECIMENTO E INSTALAÇÃO. AF_08/2015	UN	6,00	606,59	3.639,54
7.2	90843	SINAPI	KIT DE PORTA DE MADEIRA PARA PINTURA, SEMI-OCA (LEVE OU MÉDIA), PADRÃO MÉDIO, 80X210CM, ESPESSURA DE 3,5CM, ITENS INCLUSOS: DOBRADIÇAS, MONTAGEM E INSTALAÇÃO DO BATENTE, FECHADURA COM EXECUÇÃO DO FURO - FORNECIMENTO E INSTALAÇÃO. AF_08/2015	UN	13,00	633,56	8.236,28
7.3	90844	SINAPI	KIT DE PORTA DE MADEIRA PARA PINTURA, SEMI-OCA (LEVE OU MÉDIA), PADRÃO MÉDIO, 90X210CM, ESPESSURA DE 3,5CM, ITENS INCLUSOS: DOBRADIÇAS, MONTAGEM E INSTALAÇÃO DO BATENTE, FECHADURA COM EXECUÇÃO DO FURO - FORNECIMENTO E INSTALAÇÃO. AF_08/2015	UN	34,00	660,89	22.470,26
7.4	TJAM / CONST 130	Próprio	PORTA DE VIDRO TEMPERADO, 1,00 M X2,10M, ESPESSURA 10MM, INCLUSIVE ACESSORIOS	UN	4,00	1.885,56	7.542,24
7.5	72120	SINAPI	VIDRO TEMPERADO INCOLOR, ESPESSURA 10MM, FORNECIMENTO E INSTALACAO, INCLUSIVE MASSA PARA VEDACAO	m²	12,98	301,76	3.916,84
7.6	74100/001	SINAPI	PORTAO DE FERRO COM VARA 1/2", COM REQUADRO	m²	11,25	305,37	3.435,41
7.7	94579	SINAPI	JANELA DE ALUMÍNIO DE CORRER, 4 FOLHAS, FIXAÇÃO COM PARAFUSO, VEDAÇÃO COM ESPUMA EXPANSIVA PU, COM VIDROS, PADRONIZADA. AF_07/2016	m²	32,20	257,15	8.280,23
7.8	94560	SINAPI	JANELA DE AÇO DE CORRER, 2 FOLHAS, FIXAÇÃO COM ARGAMASSA, COM VIDROS, PADRONIZADA. AF_07/2016	m²	0,58	519,95	301,57
7.9	94575	SINAPI	JANELA DE ALUMÍNIO MAXIM-AR, FIXAÇÃO COM PARAFUSO, VEDAÇÃO COM ESPUMA EXPANSIVA PU, COM VIDROS, PADRONIZADA. AF_07/2016	m²	5,64	378,69	2.135,81
7.10	91341	SINAPI	PORTA EM ALUMÍNIO DE ABRIR TIPO VENEZIANA COM GUARNIÇÃO, FIXAÇÃO COM PARAFUSOS - FORNECIMENTO E INSTALAÇÃO. AF_08/2015	m²	6,91	391,09	2.702,43
7.11	73932/001	SINAPI	GRADE DE FERRO EM BARRA CHATA 3/16"	m²	296,25	289,23	85.684,39
8			**Cobertura**				**138.785,15**
8.1	72111	SINAPI	ESTRUTURA METALICA EM TESOURAS OU TRELICAS, VAO LIVRE DE 15M, FORNECIMENTO E MONTAGEM, NAO SENDO CONSIDERADOS OS FECHAMENTOS METALICOS, AS COLUNAS, OS SERVICOS GERAIS EM ALVENARIA E CONCRETO, AS TELHAS DE COBERTURA E A PINTURA DE ACABAMENTO	m²	927,56	89,97	83.452,57
8.2	94213	SINAPI	TELHAMENTO COM TELHA DE AÇO/ALUMÍNIO E = 0,5 MM, COM ATÉ 2 ÁGUAS, INCLUSO IÇAMENTO. AF_06/2016	m²	927,56	43,04	39.922,18
8.3	94231	SINAPI	RUFO EM CHAPA DE AÇO GALVANIZADO NÚMERO 24, CORTE DE 25 CM, INCLUSO TRANSPORTE VERTICAL. AF_06/2016	M	36,18	34,17	1.236,27
8.4	94228	SINAPI	CALHA EM CHAPA DE AÇO GALVANIZADO NÚMERO 24, DESENVOLVIMENTO DE 50 CM, INCLUSO TRANSPORTE VERTICAL. AF_06/2016	M	26,76	57,95	1.550,74
8.5	75220	SINAPI	CUMEEIRA EM PERFIL ONDULADO DE ALUMÍNIO	M	51,22	51,96	2.661,39
8.6	74064/002	SINAPI	FUNDO ANTICORROSIVO A BASE DE OXIDO DE FERRO (ZARCAO), UMA DEMAO	m²	927,56	10,74	9.961,99
9			**Impermeabilização**				
9.1			**Impermeabilização da Cobertura**				**82.344,73**
9.1.1	98547	SINAPI	IMPERMEABILIZAÇÃO DE SUPERFÍCIE COM MANTA ASFÁLTICA, DUAS CAMADAS, INCLUSIVE APLICAÇÃO DE PRIMER ASFÁLTICO, E=3MM E E=4MM. AF_06/2018	m²	401,76	139,51	56.049,54
9.1.2	TJAM/CONST-07	Próprio	REGULARIZAÇÃO DE SUPERFICIE HORIZONTAL E VERTICAL PARA IMPERMEABILIZAÇÃO COM ARGAMASSA PREPARADA COM CIMENTO E AREIA TRAÇO 1:3 , E= 2 CM	M²	401,76	19,75	7.934,76
9.1.3	98567	SINAPI	PROTEÇÃO MECÂNICA DE SUPERFICIE HORIZONTAL COM ARGAMASSA DE CIMENTO E AREIA, TRAÇO 1:3, E=4CM. AF_06/2018	m²	401,76	45,70	18.360,43
9.2			**Impermeabilização das Áreas Molhadas**				**26.146,12**
9.2.1	98547	SINAPI	IMPERMEABILIZAÇÃO DE SUPERFÍCIE COM MANTA ASFÁLTICA, DUAS CAMADAS, INCLUSIVE APLICAÇÃO DE PRIMER ASFÁLTICO, E=3MM E E=4MM. AF_06/2018	m²	127,75	139,51	17.822,40
9.2.2	TJAM/CONST-07	Próprio	REGULARIZAÇÃO DE SUPERFICIE HORIZONTAL E VERTICAL PARA IMPERMEABILIZAÇÃO COM ARGAMASSA PREPARADA COM CIMENTO E AREIA TRAÇO 1:3 , E= 2 CM	M²	127,75	19,75	2.523,06
9.2.3	98567	SINAPI	PROTEÇÃO MECÂNICA DE SUPERFICIE HORIZONTAL COM ARGAMASSA DE CIMENTO E AREIA, TRAÇO 1:3, E=4CM. AF_06/2018	m²	79,37	45,70	3.627,21
9.2.4	98568	SINAPI	PROTEÇÃO MECÂNICA DE SUPERFÍCIE VERTICAL COM ARGAMASSA DE CIMENTO E AREIA, TRAÇO 1:3, E=4CM. AF_06/2018	m²	37,74	57,59	2.173,45
9.3			**Impermeabilização da Cisterna**				**34.688,59**
9.3.1	98547	SINAPI	IMPERMEABILIZAÇÃO DE SUPERFÍCIE COM MANTA ASFÁLTICA, DUAS CAMADAS, INCLUSIVE APLICAÇÃO DE PRIMER ASFÁLTICO, E=3MM E E=4MM. AF_06/2018	m²	163,24	139,51	22.773,61
9.3.2	TJAM/CONST-07	Próprio	REGULARIZAÇÃO DE SUPERFICIE HORIZONTAL E VERTICAL PARA IMPERMEABILIZAÇÃO COM ARGAMASSA PREPARADA COM CIMENTO E AREIA TRAÇO 1:3 , E= 2 CM	M²	140,80	19,75	2.780,80
9.3.3	98567	SINAPI	PROTEÇÃO MECÂNICA DE SUPERFICIE HORIZONTAL COM ARGAMASSA DE CIMENTO E AREIA, TRAÇO 1:3, E=4CM. AF_06/2018	m²	22,44	45,70	1.025,51
9.3.4	98568	SINAPI	PROTEÇÃO MECÂNICA DE SUPERFÍCIE VERTICAL COM ARGAMASSA DE CIMENTO E AREIA, TRAÇO 1:3, E=4CM. AF_06/2018	m²	140,80	57,59	8.108,67
10			**Aparelhos e Metais**				**18.617,70**
10.1	95472	SINAPI	VASO SANITARIO SIFONADO CONVENCIONAL PARA PCD SEM FURO FRONTAL COM LOUÇA BRANCA SEM ASSENTO, INCLUSO CONJUNTO DE LIGAÇÃO PARA BACIA SANITÁRIA AJUSTÁVEL - FORNECIMENTO E INSTALAÇÃO. AF_10/2016	UN	1,00	563,54	563,54

O original deste documento é eletrônico e foi assinado digitalmente por RENATO MELO PEREIRA.
Para verificar a autenticidade desta cópia impressa, acesse o site https://cpa.tjam.jus.br/atendimento e informe o processo TJ/AM 2018/029760 e o código 05207052.

10.2	86932	SINAPI	VASO SANITÁRIO SIFONADO COM CAIXA ACOPLADA LOUÇA BRANCA - PADRÃO MÉDIO, INCLUSO ENGATE FLEXÍVEL EM METAL CROMADO, 1/2 X 40CM - FORNECIMENTO E INSTALAÇÃO. AF_12/2013	UN	11,00	376,92	4.146,12
10.3	74234/001	SINAPI	MICTORIO SIFONADO DE LOUCA BRANCA COM PERTENCES, COM REGISTRO DE PRESSAO 1/2" COM CANOPLA CROMADA ACABAMENTO SIMPLES E CONJUNTO PARA FIXACAO - FORNECIMENTO E INSTALACAO	UN	3,00	438,10	1.314,30
10.4	86903	SINAPI	LAVATÓRIO LOUÇA BRANCA COM COLUNA, 45 X 55CM OU EQUIVALENTE, PADRÃO MÉDIO - FORNECIMENTO E INSTALAÇÃO. AF_12/2013	UN	3,00	265,26	795,78
10.5	95544	SINAPI	PAPELEIRA DE PAREDE EM METAL CROMADO SEM TAMPA, INCLUSO FIXAÇÃO. AF_10/2016	UN	30,00	39,35	1.180,50
10.6	86943	SINAPI	LAVATÓRIO LOUÇA BRANCA SUSPENSO, 29,5 X 39CM OU EQUIVALENTE, PADRÃO POPULAR, INCLUSO SIFÃO FLEXÍVEL EM PVC, VÁLVULA E ENGATE FLEXÍVEL 30CM EM PLÁSTICO E TORNEIRA CROMADA DE MESA, PADRÃO POPULAR - FORNECIMENTO E INSTALAÇÃO. AF_12/2013	UN	16,00	160,49	2.567,84
10.7	95547	SINAPI	SABONETEIRA PLASTICA TIPO DISPENSER PARA SABONETE LIQUIDO COM RESERVATORIO 800 A 1500 ML, INCLUSO FIXAÇÃO. AF_10/2016	UN	30,00	56,23	1.686,90
10.8	85005	SINAPI	ESPELHO CRISTAL, ESPESSURA 4MM, COM PARAFUSOS DE FIXACAO, SEM MOLDURA	m²	16,00	388,76	6.220,16
10.9	9535	SINAPI	CHUVEIRO ELETRICO COMUM CORPO PLASTICO TIPO DUCHA, FORNECIMENTO E INSTALACAO	UN	2,00	71,28	142,56
11			**SPDA**				**25.380,78**
11.1	TJAM/CONST192	Próprio	DESCIDA SPDA C/ CABO DE COBRE NÚ 35MM², ELETRODUTO, INSPEÇÃO, FIXAÇÃO EM CAIXA E ACESSÓRIOS (ATÉ 5 METROS) - FORNECIMENTO E INSTALAÇÃO	M	18,00	93,12	1.676,16
11.2	TJAM/CONST193	Próprio	DESCIDA SPDA C/ CABO DE COBRE NÚ 35MM², ELETRODUTO, INSPEÇÃO, FIXAÇÃO EM CAIXA E ACESSÓRIOS (5 A 10 METROS) - FORNECIMENTO E INSTALAÇÃO	UN	2,00	125,54	251,08
11.3	72315	SINAPI	TERMINAL AEREO EM ACO GALVANIZADO COM BASE DE FIXACAO H = 30CM	UN	42,00	27,57	1.157,94
11.4	TJAM/ELET - 57	Próprio	HASTE DE ATERRAMENTO COPPERWELD ALTA CAMADA COM CAIXA DE TAMPA REFORÇADA - FORN E INST.	UND	20,00	68,04	1.360,80
11.5	TJAM/CONST194	Próprio	MALHA DE ATERRAMENTO COM COBRE NÚ 35 MM² ENTERRADA A 50 CM - FORNECIMENTO E INSTALAÇÃO	M	342,21	37,98	12.997,14
11.6	TJAM/CONST195	Próprio	CABO DE ALUMÍNIO 70 MM² PARA SPDA COM ACESSÓRIOS DE FIXAÇÃO - FORNECIMENTO E INSTALAÇÃO	M	416,99	17,98	7.497,48
11.7	TJAM/CONST196	Próprio	INTERLIGAÇÃO DE ESTRUTURA METÁLICA À MALHA DE ATERRAMENTO - FORNECIMENTO E INSTALAÇÃO	UN	13,00	33,86	440,18
12			**Instalações Hidráulicas**				**96.177,57**
12.1	TJAM/ CONST - 251	Próprio	CAIXA D'AGUA EM POLIETILENO, 3.000 LITROS - COM ACESSÓRIOS, FORNECIMENTO E INSTALAÇÃO	UN	1,00	1.549,72	1.549,72
12.2	89957	SINAPI	PONTO DE CONSUMO TERMINAL DE ÁGUA FRIA (SUBRAMAL) COM TUBULAÇÃO DE PVC, DN 25 MM, INSTALADO EM RAMAL DE ÁGUA, INCLUSOS RASGO E CHUMBAMENTO EM ALVENARIA. AF_12/2014	UN	45,00	91,66	4.124,70
12.3	89970	SINAPI	KIT DE REGISTRO DE PRESSÃO BRUTO DE LATÃO ¾", INCLUSIVE CONEXÕES, ROSCÁVEL, INSTALADO EM RAMAL DE ÁGUA FRIA - FORNECIMENTO E INSTALAÇÃO. AF_12/2014	UN	2,00	32,55	65,10
12.4	89972	SINAPI	KIT DE REGISTRO DE GAVETA BRUTO DE LATÃO ¾", INCLUSIVE CONEXÕES, ROSCÁVEL, INSTALADO EM RAMAL DE ÁGUA FRIA - FORNECIMENTO E INSTALAÇÃO. AF_12/2014	UN	13,00	36,33	472,29
12.5	91786	SINAPI	(COMPOSIÇÃO REPRESENTATIVA) DO SERVIÇO DE INSTALAÇÃO TUBOS DE PVC, SOLDÁVEL, ÁGUA FRIA, DN 32 MM (INSTALADO EM RAMAL, SUB-RAMAL, RAMAL DE DISTRIBUIÇÃO OU PRUMADA), INCLUSIVE CONEXÕES, CORTES E FIXAÇÕES, PARA PRÉDIOS. AF_10/2015	M	84,57	17,89	1.512,96
12.6	91788	SINAPI	(COMPOSIÇÃO REPRESENTATIVA) DO SERVIÇO DE INSTALAÇÃO DE TUBOS DE PVC, SOLDÁVEL, ÁGUA FRIA, DN 50 MM (INSTALADO EM PRUMADA), INCLUSIVE CONEXÕES, CORTES E FIXAÇÕES, PARA PRÉDIOS. AF_10/2015	M	85,77	24,77	2.124,52
12.7	72704	SINAPI	REDUCAO DE PVC SOLDAVEL AGUA FRIA 50X32MM - FORNECIMENTO EINSTALACAO	UN	8,00	9,77	78,16
12.8	83647	SINAPI	BOMBA RECALQUE D'AGUA TRIFASICA 1,5HP	UN	1,00	1.145,46	1.145,46
12.9	73836/001	SINAPI	INSTALACAO DE CONJ.MOTO BOMBA HORIZONTAL ATE 10 CV	UN	1,00	640,00	640,00
12.10	TJAM/CONST201	Próprio	CAIXA D'AGUA EM FIBRA DE VIDRO, 15.000 LITROS - COM ACESSÓRIOS, FORNECIMENTO E INSTALAÇÃO	UN	1,00	6.691,29	6.691,29
12.11	TJAM/CONST202	Próprio	POÇO ARTESIANO COMPLETO DE 150 METROS - FORNECIMENTO E INSTALAÇÃO	UN	1,00	75.000,00	75.000,00
12.12	93358	SINAPI	ESCAVAÇÃO MANUAL DE VALA COM PROFUNDIDADE MENOR OU IGUAL A 1,30 M. AF_03/2016	m³	14,15	57,16	808,81
12.13	97901	SINAPI	CAIXA ENTERRADA HIDRÁULICA RETANGULAR EM ALVENARIA COM TIJOLOS CERÂMICOS MACIÇOS, DIMENSÕES INTERNAS: 0,4X0,4X0,4 M PARA REDE DE ESGOTO. AF_05/2018	UN	8,00	214,88	1.719,04
12.14	94490	SINAPI	REGISTRO DE ESFERA, PVC, SOLDÁVEL, DN 32 MM, INSTALADO EM RESERVAÇÃO DE ÁGUA DE EDIFICAÇÃO QUE POSSUA RESERVATÓRIO DE FIBRA/FIBROCIMENTO FORNECIMENTO E INSTALAÇÃO. AF_06/2016	UN	8,00	30,69	245,52
13			**Instalações de Esgoto**				**67.714,51**
13.1	89709	SINAPI	RALO SIFONADO, PVC, DN 100 X 40 MM, JUNTA SOLDÁVEL, FORNECIDO E INSTALADO EM RAMAL DE DESCARGA OU EM RAMAL DE ESGOTO SANITÁRIO. AF_12/2014	UN	11,00	7,83	86,13
13.2	89710	SINAPI	RALO SECO, PVC, DN 100 X 40 MM, JUNTA SOLDÁVEL, FORNECIDO E INSTALADO EM RAMAL DE DESCARGA OU EM RAMAL DE ESGOTO SANITÁRIO. AF_12/2014	UN	4,00	7,67	30,68
13.3	74104/001	SINAPI	CAIXA DE INSPEÇÃO EM ALVENARIA DE TIJOLO MACIÇO 60X60X60CM, REVESTIDA INTERNAMENTO COM BARRA LISA (CIMENTO E AREIA, TRAÇO 1:4) E=2,0CM, COM TAMPA PRÉ-MOLDADA DE CONCRETO E FUNDO DE CONCRETO 15MPA TIPO C - ESCAVAÇÃO E CONFECÇÃO	UN	6,00	140,10	840,60
13.4	74051/001	SINAPI	CAIXA DE GORDURA DUPLA EM CONCRETO PRE-MOLDADO DN 60,0 CM COM TAMPA - FORNECIMENTO E INSTALACAO	UN	2,00	238,64	477,28
13.5	TJAM/ CONST - 250	Próprio	PONTO DE ESGOTO COM TUBO PVC E CONEXÕES DN = 40 MM	UN	20,00	27,62	552,40
13.6	TJAM0010	Próprio	PONTO DE ESGOTO COM TUBO PVC E CONEXÕES DN = 50 MM	UND	7,00	37,22	260,54
13.7	TJAM0009	Próprio	PONTO DE ESGOTO PRIMARIO COM TUBO PVC E CONEXÕES DN = 100 MM	UN	13,00	50,79	660,27
13.8	TJAM/ CONST - 249	Próprio	PONTO DE VENTILAÇÃO DE ESGOTO - DIÂMETRO Ø50 EMBUTIDO EM ALVENARIA - FORNECIMENTO E INSTALAÇÃO	UN	13,00	55,27	718,51
13.9	93350	SINAPI	COLETOR PREDIAL DE ESGOTO, DA CAIXA ATÉ A REDE (DISTÂNCIA = 10 M, LARGURA DA VALA = 0,65 M), INCLUINDO ESCAVAÇÃO MANUAL, PREPARO DE FUNDO DE VALA E REATERRO MANUAL COM COMPACTAÇÃO MECANIZADA, TUBO PVC P/ REDE COLETORA ESGOTO JEI DN 100 MM E CONEXÕES - FORNECIMENTO E INSTALAÇÃO. AF_03/2016	UN	20,00	742,11	14.842,20
13.10	TJAM/CONST204	Próprio	ESTAÇÃO DE TRATAMENTO DE EFLUENTES 10 M³/DIA - FORNECIMENTO E INSTALAÇÃO	UN	1,00	45.880,00	45.880,00
13.11	92839	SINAPI	TUBO DE CONCRETO PARA REDES COLETORAS DE ESGOTO SANITÁRIO, DIÂMETRO DE 600 MM, JUNTA ELÁSTICA, INSTALADO EM LOCAL COM BAIXO NÍVEL DE INTERFERÊNCIAS - FORNECIMENTO E ASSENTAMENTO. AF_12/2015	M	10,00	322,76	3.227,60
13.12	6171	SINAPI	TAMPA DE CONCRETO ARMADO 60X60X5CM PARA CAIXA	UN	6,00	23,05	138,30
14			**Instalações de Águas Pluvias**				**22.478,66**
14.1	95572	SINAPI	TUBO DE CONCRETO (SIMPLES) PARA REDES COLETORAS DE ÁGUAS PLUVIAIS, DIÂMETRO DE 500 MM, JUNTA RÍGIDA, INSTALADO EM LOCAL COM ALTO NÍVEL DE INTERFERÊNCIAS - FORNECIMENTO E ASSENTAMENTO. AF_12/2015	M	12,00	124,26	1.491,12
14.2	97900	SINAPI	CAIXA ENTERRADA HIDRÁULICA RETANGULAR EM ALVENARIA COM TIJOLOS CERÂMICOS MACIÇOS, DIMENSÕES INTERNAS: 0,3X0,3X0,3 M PARA REDE DE ESGOTO. AF_05/2018	UN	8,00	135,68	1.085,44
14.3	89580	SINAPI	TUBO PVC, SÉRIE R, ÁGUA PLUVIAL, DN 150 MM, FORNECIDO E INSTALADO EM CONDUTORES VERTICAIS DE ÁGUAS PLUVIAIS. AF_12/2014	M	150,00	43,63	6.544,50
14.4	TJAM/CONST191	Próprio	PONTO DE ÁGUA PLUVIAL DN 150 MM - COM EXECUÇÃO	UN	16,00	834,85	13.357,60
15			**Combate à Incêndio**				**29.439,28**
15.1	97599	SINAPI	LUMINÁRIA DE EMERGÊNCIA - FORNECIMENTO E INSTALAÇÃO. AF_11/2017	UN	50,00	32,03	1.601,50
15.2	73775/001	SINAPI	EXTINTOR INCENDIO TP PO QUIMICO 4KG FORNECIMENTO E COLOCACAO	UN	9,00	127,37	1.146,33
15.3	73775/002	SINAPI	EXTINTOR INCENDIO AGUA-PRESSURIZADA 10L INCL SUPORTE PAREDE CARGA COMPLETA FORNECIMENTO E COLOCACAO	UN	10,00	131,17	1.311,70
15.4	84665	SINAPI	PINTURA ACRILICA PARA SINALIZAÇÃO HORIZONTAL EM PISO CIMENTADO	m²	24,00	16,96	407,04

O original deste documento é eletrônico e foi assinado digitalmente por RENATO MELO DE OLIVEIRA.
Para verificar a autenticidade desta cópia impressa, acesse o site https://cpa.tjam.jus.br/atendimento e informe o processo TJ/AM 2018/029760 e o código 05200000.

15.5	72283	SINAPI	ABRIGO PARA HIDRANTE, 75X45X17CM, COM REGISTRO GLOBO ANGULAR 45º 2.1/2", ADAPTADOR STORZ 2.1/2", MANGUEIRA DE INCÊNDIO 15M, REDUÇÃO 2.1/2X1.1/2" E ESGUICHO EM LATÃO 1.1/2" - FORNECIMENTO E INSTALAÇÃO	UN	4,00	830,39	3.321,56
15.6	71516	SINAPI	CONJUNTO DE MANGUEIRA PARA COMBATE A INCENDIO EM FIBRA DE POLIESTER PURA, COM 1.1/2", REVESTIDA INTERNAMENTE, COM 2 LANCES DE 15M CADA	UN	4,00	386,00	1.544,00
15.7	TJAM/CONST-09	Próprio	ALARME DE INCÊNDIO FORN E INST	UND	4,00	1.070,33	4.281,32
15.8	92367	SINAPI	TUBO DE AÇO GALVANIZADO COM COSTURA, CLASSE MÉDIA, DN 65 (2 1/2"), CONEXÃO ROSQUEADA, INSTALADO EM REDE DE ALIMENTAÇÃO PARA HIDRANTE - FORNECIMENTO E INSTALAÇÃO. AF_12/2015	M	88,03	60,69	5.342,54
15.9	83644	SINAPI	BOMBA RECALQUE D'AGUA TRIFASICA 10,0 HP	UN	1,00	4.203,26	4.203,26
15.10	73836/001	SINAPI	INSTALACAO DE CONJ.MOTO BOMBA HORIZONTAL ATE 10 CV	UN	1,00	640,00	640,00
15.11	94480	SINAPI	CONJUNTO HIDRÁULICO PARA INSTALAÇÃO DE BOMBA EM AÇO ROSCÁVEL, DN SUCÇÃO 65 (2½) E DN RECALQUE 50 (2), PARA EDIFICAÇÃO ENTRE 12 E 18 PAVIMENTOS FORNECIMENTO E INSTALAÇÃO. AF_06/2016	UN	1,00	1.688,93	1.688,93
15.12	TJAM/ ELET - 117	Próprio	QUADRO DE COMANDO COMPLETO P/ BOMBA DE 5,5 A 6 CV	UND	1,00	860,86	860,86
15.13	TJAM/CONST197	Próprio	PLACA DE SINALIZAÇÃO DE INCÊNDIO PADRÃO IT 20/2018 (SP) - FORNECIMENTO E INSTALAÇÃO	UN	30,00	11,90	357,00
15.14	90838	SINAPI	PORTA CORTA-FOGO 90X210X4CM - FORNECIMENTO E INSTALAÇÃO. AF_08/2015	UN	4,00	683,31	2.733,24
16			**Revestimentos**				
16.1			**Revestimento de Piso**				**112.503,91**
16.1.1	94962	SINAPI	CONCRETO MAGRO PARA LASTRO, TRAÇO 1:4,5:4,5 (CIMENTO/ AREIA MÉDIA/ BRITA 1) - PREPARO MECÂNICO COM BETONEIRA 400 L. AF_07/2016	m³	45,87	303,96	13.942,65
16.1.2	94438	SINAPI	(COMPOSIÇÃO REPRESENTATIVA) DO SERVIÇO DE CONTRAPISO EM ARGAMASSA TRAÇO 1:4 (CIM E AREIA), EM BETONEIRA 400 L, ESPESSURA 3 CM ÁREAS SECAS E 3 CM ÁREAS MOLHADAS, PARA EDIFICAÇÃO HABITACIONAL UNIFAMILIAR (CASA) E EDIFICAÇÃO PÚBLICA PADRÃO. AF_11/2014	m²	1.053,23	34,32	36.146,85
16.1.3	TJAM/CONST-07	Próprio	REGULARIZAÇÃO DE SUPERFICIE HORIZONTAL E VERTICAL PARA IMPERMEABILIZAÇÃO COM ARGAMASSA PREPARADA COM CIMENTO E AREIA TRAÇO 1:3 , E= 2 CM	M²	1.053,23	19,75	20.801,29
16.1.4	87250	SINAPI	REVESTIMENTO CERÂMICO PARA PISO COM PLACAS TIPO ESMALTADA EXTRA DE DIMENSÕES 45X45 CM APLICADA EM AMBIENTES DE ÁREA ENTRE 5 M2 E 10 M2. AF_06/2014	m²	1.053,23	39,51	41.613,12
16.2			**Revestimento de Parede**				**194.596,32**
16.2.1	87893	SINAPI	CHAPISCO APLICADO EM ALVENARIA (SEM PRESENÇA DE VÃOS) E ESTRUTURAS DE CONCRETO DE FACHADA, COM COLHER DE PEDREIRO. ARGAMASSA TRAÇO 1:3 COM PREPARO MANUAL. AF_06/2014	m²	4.040,56	5,16	20.849,29
16.2.2	87536	SINAPI	EMBOÇO, PARA RECEBIMENTO DE CERÂMICA, EM ARGAMASSA TRAÇO 1:2:8, PREPARO MANUAL, APLICADO MANUALMENTE EM FACES INTERNAS DE PAREDES, PARA AMBIENTE COM ÁREA MAIOR QUE 10M2, ESPESSURA DE 20MM, COM EXECUÇÃO DE TALISCAS. AF_06/2014	m²	546,35	29,56	16.150,11
16.2.3	87250	SINAPI	REVESTIMENTO CERÂMICO PARA PISO COM PLACAS TIPO ESMALTADA EXTRA DE DIMENSÕES 45X45 CM APLICADA EM AMBIENTES DE ÁREA ENTRE 5 M2 E 10 M2. AF_06/2014	m²	546,35	39,51	21.586,29
16.2.3	87530	SINAPI	MASSA ÚNICA, PARA RECEBIMENTO DE PINTURA, EM ARGAMASSA TRAÇO 1:2:8, PREPARO MANUAL, APLICADA MANUALMENTE EM FACES INTERNAS DE PAREDES, ESPESSURA DE 20MM, COM EXECUÇÃO DE TALISCAS. AF_06/2014	m²	3.494,22	33,00	115.309,26
16.2.4	89170	SINAPI	(COMPOSIÇÃO REPRESENTATIVA) DO SERVIÇO DE REVESTIMENTO CERÂMICO PARA PAREDES INTERNAS, MEIA PAREDE, OU PAREDE INTEIRA, PLACAS GRÊS OU SEMI-GRÊS DE 20X20 CM, PARA EDIFICAÇÕES HABITACIONAIS UNIFAMILIAR (CASAS) E EDIFICAÇÕES PÚBLICAS PADRÃO. AF_11/2014	m²	75,00	47,54	3.565,50
16.2.5	TJAM/CONST213	Próprio	PORCELANATO ESMALTADO 20x90 AMADEIRADO COMO ESPECIFICADO - FORNECIMENTO E INSTALAÇÃO	M²	78,05	219,55	17.135,88
17			**Pavimentação**				**123.041,38**
17.1	87632	SINAPI	CONTRAPISO EM ARGAMASSA TRAÇO 1:4 (CIMENTO E AREIA), PREPARO MANUAL, APLICADO EM ÁREAS SECAS SOBRE LAJE, ADERIDO, ESPESSURA 3CM. AF_06/2014	m²	523,79	34,75	18.201,70
17.2	94319	SINAPI	ATERRO MANUAL DE VALAS COM SOLO ARGILO-ARENOSO E COMPACTAÇÃO MECANIZADA. AF_05/2016	m³	311,58	37,02	11.534,69
17.3	92394	SINAPI	EXECUÇÃO DE PAVIMENTO EM PISO INTERTRAVADO, COM BLOCO SEXTAVADO DE 25 X 25 CM, ESPESSURA 8 CM. AF_12/2015	m²	118,36	64,55	7.640,14
17.4	94974	SINAPI	CONCRETO MAGRO PARA LASTRO, TRAÇO 1:4,5:4,5 (CIMENTO/ AREIA MÉDIA/ BRITA 1) - PREPARO MANUAL. AF_07/2016	m³	38,26	392,14	15.003,28
17.5	94998	SINAPI	EXECUÇÃO DE PASSEIO (CALÇADA) OU PISO DE CONCRETO COM CONCRETO MOLDADO IN LOCO, FEITO EM OBRA, ACABAMENTO CONVENCIONAL, ESPESSURA 12 CM, ARMADO. AF_07/2016	m²	261,24	99,32	25.946,36
17.6	83683	SINAPI	CAMADA HORIZONTAL DRENANTE C/ PEDRA BRITADA 1 E 2	m³	207,39	180,15	37.361,31
17.7	94264	SINAPI	GUIA (MEIO-FIO) CONCRETO, MOLDADA IN LOCO EM TRECHO CURVO COM EXTRUSORA, 11,5 CM BASE X 22 CM ALTURA. AF_06/2016	M	261,24	28,15	7.353,91
18			**Pintura**				**126.045,65**
18.1	88485	SINAPI	APLICAÇÃO DE FUNDO SELADOR ACRÍLICO EM PAREDES, UMA DEMÃO. AF_06/2014	m²	3.494,22	1,61	5.625,69
18.2	96135	SINAPI	APLICAÇÃO MANUAL DE MASSA ACRÍLICA EM PAREDES EXTERNAS DE CASAS, DUAS DEMÃOS. AF_05/2017	m²	4.414,92	17,04	75.230,24
18.3	88489	SINAPI	APLICAÇÃO MANUAL DE PINTURA COM TINTA LÁTEX ACRÍLICA EM PAREDES, DUAS DEMÃOS. AF_06/2014	m²	4.414,92	10,10	44.590,69
18.4	84665	SINAPI	PINTURA ACRILICA PARA SINALIZAÇÃO HORIZONTAL EM PISO CIMENTADO	m²	35,32	16,96	599,03
19			**Muro Externo**				**112.587,14**
19.1	93358	SINAPI	ESCAVAÇÃO MANUAL DE VALA COM PROFUNDIDADE MENOR OU IGUAL A 1,30 M. AF_03/2016	m³	91,60	57,16	5.235,86
19.2	74156/003	SINAPI	ESTACA A TRADO (BROCA) DIAMETRO = 20 CM, EM CONCRETO MOLDADO IN LOCO, 15 MPA, SEM ARMACAO.	M	150,00	45,34	6.801,00
19.3	74007/001	SINAPI	FORMA TABUA P/ CONCRETO EM FUNDACAO C/ REAPROVEITAMENTO 10 X.	m²	183,20	23,40	4.286,88
19.4	73990/001	SINAPI	ARMACAO ACO CA-50 P/1,0M3 DE CONCRETO	UN	19,00	582,78	11.072,82
19.5	94965	SINAPI	CONCRETO FCK = 25MPA, TRAÇO 1:2,3:2,7 (CIMENTO/ AREIA MÉDIA/ BRITA 1) - PREPARO MECÂNICO COM BETONEIRA 400 L. AF_07/2016	m³	18,32	395,15	7.239,15
19.6	92873	SINAPI	LANÇAMENTO COM USO DE BALDES, ADENSAMENTO E ACABAMENTO DE CONCRETO EM ESTRUTURAS. AF_12/2015	m³	18,32	146,87	2.690,66
19.7	87495	SINAPI	ALVENARIA DE VEDAÇÃO DE BLOCOS CERÂMICOS FURADOS NA HORIZONTAL DE 9X19X19CM (ESPESSURA 9CM) DE PAREDES COM ÁREA LÍQUIDA MENOR QUE 6M² SEM VÃOS E ARGAMASSA DE ASSENTAMENTO COM PREPARO EM BETONEIRA. AF_06/2014	m²	458,00	63,16	28.927,28
19.8	87878	SINAPI	CHAPISCO APLICADO EM ALVENARIAS E ESTRUTURAS DE CONCRETO INTERNAS, COM COLHER DE PEDREIRO. ARGAMASSA TRAÇO 1:3 COM PREPARO MANUAL. AF_06/2014	m²	916,00	3,41	3.123,56
19.9	87547	SINAPI	MASSA ÚNICA, PARA RECEBIMENTO DE PINTURA, EM ARGAMASSA TRAÇO 1:2:8, PREPARO MECÂNICO COM BETONEIRA 400L, APLICADA MANUALMENTE EM FACES INTERNAS DE PAREDES, ESPESSURA DE 10MM, COM EXECUÇÃO DE TALISCAS. AF_06/2014	m²	916,00	19,27	17.651,32
19.10	71623	SINAPI	CHAPIM DE CONCRETO APARENTE COM ACABAMENTO DESEMPENADO, FORMA DE COMPENSADO PLASTIFICADO (MADEIRIT) DE 14 X 10 CM, FUNDIDO NO LOCAL.	M	170,00	25,23	4.289,10
19.11	88485	SINAPI	APLICAÇÃO DE FUNDO SELADOR ACRÍLICO EM PAREDES, UMA DEMÃO. AF_06/2014	m²	916,00	1,61	1.474,76
19.12	96126	SINAPI	APLICAÇÃO MANUAL DE MASSA ACRÍLICA EM PANOS DE FACHADA COM PRESENÇA DE VÃOS, DE EDIFÍCIOS DE MÚLTIPLOS PAVIMENTOS, UMA DEMÃO. AF_05/2017	m²	916,00	11,51	10.543,16
19.13	88489	SINAPI	APLICAÇÃO MANUAL DE PINTURA COM TINTA LÁTEX ACRÍLICA EM PAREDES, DUAS DEMÃOS. AF_06/2014	m²	916,00	10,10	9.251,60
20			**Instalações Elétricas**				**339.944,92**
20.1	TJAM/ELET - 50	Próprio	CANALETA PVC - ELETRICA + LÓGICA - 80 X 20 MM	m	205,00	88,16	18.072,80
20.2	TJAM/ELET - 25	Próprio	PONTO DE INTERRUPTOR SIMPLES EMBUTIDO EM GESSO ACARTONADO - FORN E INST.	UND	91,00	56,57	5.147,87
20.3	TJAM/ELET - 27	Próprio	PONTO DE ILUMINAÇÃO (MONO/ BIFASICO)+ TERRA - FORN E INST.	UND	185,00	65,10	12.043,50
20.4	TJAM/ELET - 52	Próprio	LUMINÁRIA LED PAFLON CILÍNDRICA/QUADRADA SOBREPOR 18W - FORN E INST.	UND	41,00	68,47	2.807,27

O original deste documento é eletrônico e foi assinado digitalmente por REMOVIDO EM PODER DO JUDICIÁRIO e REMOVIDO EM PODER DO JUDICIÁRIO.
Para verificar a autenticidade desta cópia impressa, acesse o site https://cpa.tjam.jus.br/atendimento e informe o processo TJ/AM 2018/029760 e o código 05200702.

20.5	TJAM/ELET - 29	Próprio	LUMINÁRIA TIPO JABUTI LED 20W – ÁREA EXTERNA - FORN E INST.	UND	9,00	89,80	808,20
20.6	TJAM/ELET -101	Próprio	LUMINARIA 62 X 62 COM 4 LAMP / TUB LED 9 - 10W FORN E INST.	UND	135,00	220,30	29.740,50
20.7	TJAM/ELET - 02	Próprio	PONTO DE TOMADA DUPLA ATE 600 W / 2P+T 10A - FORN E INST.	UND	46,00	116,24	5.347,04
20.8	TJAM/ELET - 01	Próprio	PONTO DE TOMADA SIMPLES ATE 600 W / 2P+T 10A - FORN E INST.	UND	36,00	103,03	3.709,08
20.9	TJAM/ELET - 111	Próprio	PONTO DE TOMADA SIMPLES ATE 600 W / 2P+T 20A - FORN E INST.	UND	8,00	140,77	1.126,16
20.10	91834	SINAPI	ELETRODUTO FLEXÍVEL CORRUGADO, PVC, DN 25 MM (3/4"), PARA CIRCUITOS TERMINAIS, INSTALADO EM FORRO - FORNECIMENTO E INSTALAÇÃO. AF_12/2015	M	129,43	5,81	751,99
20.11	91863	SINAPI	ELETRODUTO RÍGIDO ROSCÁVEL, PVC, DN 25 MM (3/4"), PARA CIRCUITOS TERMINAIS, INSTALADO EM FORRO - FORNECIMENTO E INSTALAÇÃO. AF_12/2015	M	14,51	7,34	106,50
20.12	TJAM/ELET - 54	Próprio	ELETRODUTO CORRUGADO SOB PISO – 100MM. (FORNEC E INST.)	m	115,84	49,02	5.678,48
20.13	TJAM/ELET - 55	Próprio	ELETROCALHA METÁLICA 300X100MM E ACESSÓRIOS DE FIXAÇÃO	m	52,32	63,73	3.334,35
20.15	91935	SINAPI	CABO DE COBRE FLEXÍVEL ISOLADO, 16 MM², ANTI-CHAMA 0,6/1,0 KV, PARA CIRCUITOS TERMINAIS - FORNECIMENTO E INSTALAÇÃO. AF_12/2015	M	176,67	13,76	2.430,98
20.16	92984	SINAPI	CABO DE COBRE FLEXÍVEL ISOLADO, 25 MM², ANTI-CHAMA 0,6/1,0 KV, PARA DISTRIBUIÇÃO - FORNECIMENTO E INSTALAÇÃO. AF_12/2015	M	455,51	14,66	6.677,78
20.17	92986	SINAPI	CABO DE COBRE FLEXÍVEL ISOLADO, 35 MM², ANTI-CHAMA 0,6/1,0 KV, PARA DISTRIBUIÇÃO - FORNECIMENTO E INSTALAÇÃO. AF_12/2015	M	97,37	19,63	1.911,37
20.18	92988	SINAPI	CABO DE COBRE FLEXÍVEL ISOLADO, 50 MM², ANTI-CHAMA 0,6/1,0 KV, PARA DISTRIBUIÇÃO - FORNECIMENTO E INSTALAÇÃO. AF_12/2015	M	288,90	27,35	7.901,42
20.19	92990	SINAPI	CABO DE COBRE FLEXÍVEL ISOLADO, 70 MM², ANTI-CHAMA 0,6/1,0 KV, PARA DISTRIBUIÇÃO - FORNECIMENTO E INSTALAÇÃO. AF_12/2015	M	389,49	37,32	14.535,77
20.20	TJAM/ELET - 40	Próprio	DPS 20kA - FORN E INST.	UND	21,00	67,81	1.424,01
20.21	83448	SINAPI	CAIXA DE PASSGEM 50X50X60 FUNDO BRITA C/ TAMPA	UN	9,00	242,50	2.182,50
20.22	TJAM/ELET - 60	Próprio	POSTEAMENTO	UND	5,00	2.069,41	10.347,05
20.23	TJAM/CONST214	Próprio	SUBESTAÇÃO AÉREA DE 150 KVA NOS PADRÕES DA CONCESSIONÁRIA LOCAL - FORNECIMENTO E INSTALAÇÕES	UN	1,00	54.000,00	54.000,00
20.24	TJAM/ELET - 103	Próprio	CAIXA METÁLICA PARA RAMAL DE ENTRADA PADRÃO CONCESSIONÁRIA	UND	1,00	278,88	278,88
20.25	TJAM/ELET - 33	Próprio	PERFILADO 38X38MM SOBRE FORRO INCLUINDO ACESSÓRIOS DE FIXAÇÃO - FORN E INST.	M	315,79	26,34	8.317,91
20.26	93654	SINAPI	DISJUNTOR MONOPOLAR TIPO DIN, CORRENTE NOMINAL DE 16A - FORNECIMENTO E INSTALAÇÃO. AF_04/2016	UN	20,00	9,69	193,80
20.27	93655	SINAPI	DISJUNTOR MONOPOLAR TIPO DIN, CORRENTE NOMINAL DE 20A - FORNECIMENTO E INSTALAÇÃO. AF_04/2016	UN	20,00	10,49	209,80
20.28	93662	SINAPI	DISJUNTOR BIPOLAR TIPO DIN, CORRENTE NOMINAL DE 20A - FORNECIMENTO E INSTALAÇÃO. AF_04/2016	UN	42,00	48,97	2.056,74
20.29	TJAM/CONST205	Próprio	DISJUNTOR CAIXA MOLDADA 50A - FORNECIMENTO E INSTALAÇÃO	UN	1,00	250,57	250,57
20.30	TJAM/CONST206	Próprio	DISJUNTOR CAIXA MOLDADA 80A - FORNECIMENTO E INSTALAÇÃO	UN	10,00	256,42	2.564,20
20.31	TJAM/CONST207	Próprio	DISJUNTOR CAIXA MOLDADA 100A - FORNECIMENTO E INSTALAÇÃO	UN	2,00	246,42	492,84
20.32	TJAM/CONST208	Próprio	DISJUNTOR CAIXA MOLDADA 150A - FORNECIMENTO E INSTALAÇÃO	UN	1,00	259,57	259,57
20.33	TJAM/CONST209	Próprio	DISJUNTOR CAIXA MOLDADA 200A - FORNECIMENTO E INSTALAÇÃO	UN	2,00	259,57	519,14
20.34	74131/004	SINAPI	QUADRO DE DISTRIBUICAO DE ENERGIA DE EMBUTIR, EM CHAPA METALICA, PARA 18 DISJUNTORES TERMOMAGNETICOS MONOPOLARES, COM BARRAMENTO TRIFASICO E NEUTRO, FORNECIMENTO E INSTALACAO	UN	2,00	249,40	498,80
20.35	74131/005	SINAPI	QUADRO DE DISTRIBUICAO DE ENERGIA DE EMBUTIR, EM CHAPA METALICA, PARA 24 DISJUNTORES TERMOMAGNETICOS MONOPOLARES, COM BARRAMENTO TRIFASICO E NEUTRO, FORNECIMENTO E INSTALACAO	UN	2,00	291,31	582,62
20.36	74131/006	SINAPI	QUADRO DE DISTRIBUICAO DE ENERGIA DE EMBUTIR, EM CHAPA METALICA, PARA 32 DISJUNTORES TERMOMAGNETICOS MONOPOLARES, COM BARRAMENTO TRIFASICO E NEUTRO, FORNECIMENTO E INSTALACAO	UN	1,00	521,86	521,86
20.37	74131/008	SINAPI	QUADRO DE DISTRIBUICAO DE ENERGIA DE EMBUTIR, EM CHAPA METALICA, PARA 50 DISJUNTORES TERMOMAGNETICOS MONOPOLARES, COM BARRAMENTO TRIFASICO E NEUTRO, FORNECIMENTO E INSTALACAO	UN	2,00	675,79	1.351,58
20.38	TJAM/CONST203	Próprio	GRUPO GERADOR 151KVA CABINADO - FORNECIMENTO E INSTALAÇÃO	UN	1,00	131.762,00	131.762,00
21			**Forro**				**68.849,67**
21.1	96115	SINAPI	FORRO DE FIBRA MINERAL, PARA AMBIENTES COMERCIAIS, INCLUSIVE ESTRUTURA DE FIXAÇÃO. AF_05/2017_P	m²	1.009,23	68,22	68.849,67
22			**Condicionadores de Ar**				**102.359,86**
22.1	AC001	Próprio	CONDICIONADOR DE AR TIPO JANELA CAPACIDADE 30.000 BTUs - FORNECIMENTO E INSTALAÇÃO	UN	16,00	3.980,69	63.691,04
22.2	TJAM/ELET - 53	Próprio	PONTO DE AR CONDICIONADO BIFÁSICO	UND	33,00	135,91	4.485,03
22.3	TJAM/CONST200	Próprio	CAIXA PARA CONDICIONADOR DE AR ATÉ 30.000 BTUS - FORNECIMENTO E INSTALAÇÃO	UN	33,00	121,53	4.010,49
22.4	AC002	Próprio	CONDICIONADOR DE AR TIPO JANELA CAPACIDADE 18.000 BTUs - FORNECIMENTO E INSTALAÇÃO	UN	17,00	1.774,90	30.173,30
23			**Energia Solar**				**130.000,00**
23.1	AC003	Próprio	SISTEMA COMPLETO DE ENERGIA SOLAR INSTALADO À REDE - FORNECIMENTO E INSTALAÇÃO	UND	1,00	130.000,00	130.000,00
24			**Dados e Voz**				**20.869,28**
24.1	TJAM/DVITIC	Próprio	PONTO DE LÓGICA / TELEFONIA - FORNECIMENTO E INSTALAÇÃO	UND	106,00	196,88	20.869,28
25			**Rodapés, soleiras e peitoris**				**14.813,15**
25.1	98689	SINAPI	SOLEIRA EM GRANITO, LARGURA 15 CM, ESPESSURA 2,0 CM. AF_06/2018	M	18,38	79,32	1.457,90
25.2	88649	SINAPI	RODAPÉ CERÂMICO DE 7CM DE ALTURA COM PLACAS TIPO ESMALTADA EXTRA DE DIMENSÕES 45X45CM. AF_06/2014	M	761,44	5,74	4.370,67
25.3	TJAM/ CONST - 188	Próprio	PEITORIL EM GRANITO	M	69,00	82,32	5.680,08
25.4	TJAM/CONST190	Próprio	BITE PARA ACABEMENTO EM GRANITO - FORNECIMENTO E INSTALAÇÃO	M	88,12	37,50	3.304,50
26			**Serviços Diversos**				**8.457,74**
26.1	TJAM/CONST211	Próprio	PERGOLA DE CONCRETO 4 METROS DE ALTURA C/ FUNDAÇÃO - FORNECIMENTO E INSTALAÇÃO	UN	4,00	565,16	2.260,64
26.2	74194/001	SINAPI	ESCADA TIPO MARINHEIRO EM TUBO ACO GALVANIZADO 1 1/2" 5 DEGRAUS	M	27,24	227,50	6.197,10
27			**Limpeza**				**3.378,83**
27.1	9537	SINAPI	LIMPEZA FINAL DA OBRA	m²	1.515,17	2,23	3.378,83
			TOTAL				**3.413.322,14**
			BENEFÍCIOS E DESPESAS INDIRETAS (BDI - 28,35%)				**967.676,82**
			TOTAL GERAL COM BDI				**4.380.998,96**

Tabela de referência de preço: - SINAPI - SISTEMA NACIONAL DE PESQUISA DE CUSTOS E ÍNDICES DA CONSTRUÇÃO CIVIL - 08/2019.

Declaro que os quantitativos e os custos relativos a esta planilha orçamentária, estão compatíveis com o projeto de engenharia e com custos dos sistemas: SINAPI, Pesquisa de Mercado e composições TJAM, respectivamente.

O original deste documento é eletrônico e foi assinado digitalmente por RENATO LIMA PEREIRA.
Para verificar a autenticidade desta cópia impressa, acesse o site https://cpa.tjam.jus.br/atendimento e informe o processo TJ/AM 2018/029760 e o código 05200763.

TRIBUNAL DE JUSTIÇA DO AMAZONAS

DIVISÃO DE ENGENHARIA

PLANILHA ORÇAMENTÁRIA - ANALITICA

OBRA: CONSTRUÇÃO DO FÓRUM DE CARAUARI

1.1	Código	Banco	Descrição	Tipo	Und	Quant.	Valor Unit	Total
Composição	88326	SINAPI	VIGIA NOTURNO COM ENCARGOS COMPLEMENTARES	SEDI - SERVIÇOS	H	1,0000000	18,17	18,17
Composição Auxiliar	95388	SINAPI	CURSO DE CAPACITAÇÃO PARA VIGIA NOTURNO (ENCARGOS COMPLEMENTARES) - HORISTA	SEDI - SERVIÇOS DIVERSOS	H	1,0000000	0,05	0,05
Insumo	00037370	SINAPI	ALIMENTACAO - HORISTA (ENCARGOS COMPLEMENTARES) (COLETADO CAIXA)	Outros	H	1,0000000	2,60	2,60
Insumo	00043491	SINAPI	EPI - FAMILIA SERVENTE - HORISTA (ENCARGOS COMPLEMENTARES - COLETADO CAIXA)	Equipamento	H	1,0000000	1,02	1,02
Insumo	00037372	SINAPI	EXAMES - HORISTA (ENCARGOS COMPLEMENTARES) (COLETADO CAIXA)	Outros	H	1,0000000	0,34	0,34
Insumo	00043467	SINAPI	FERRAMENTAS - FAMILIA SERVENTE - HORISTA (ENCARGOS COMPLEMENTARES - COLETADO CAIXA)	Equipamento	H	1,0000000	0,34	0,34
Insumo	00037373	SINAPI	SEGURO - HORISTA (ENCARGOS COMPLEMENTARES) (COLETADO CAIXA)	Taxas	H	1,0000000	0,05	0,05
Insumo	00037371	SINAPI	TRANSPORTE - HORISTA (ENCARGOS COMPLEMENTARES) (COLETADO CAIXA)	Serviços	H	1,0000000	1,04	1,04
Insumo	00041776	SINAPI	VIGIA NOTURNO, HORA EFETIVAMENTE TRABALHADA DE 22 H AS 5 H (COM ADICIONAL NOTURNO)	Mão de Obra	H	1,0000000	12,73	12,73

1.2	Código	Banco	Descrição	Tipo	Und	Quant.	Valor Unit	Total
Composição	93563	SINAPI	ALMOXARIFE COM ENCARGOS COMPLEMENTARES	SEDI - SERVIÇOS	MES	1,0000000	4.003,41	4.003,41
Composição Auxiliar	95413	SINAPI	CURSO DE CAPACITAÇÃO PARA ALMOXARIFE (ENCARGOS COMPLEMENTARES) - MENSALISTA	SEDI - SERVIÇOS DIVERSOS	MES	1,0000000	9,65	9,65
Insumo	00040862	SINAPI	ALIMENTACAO - MENSALISTA (ENCARGOS COMPLEMENTARES) (COLETADO CAIXA)	Material	MES	1,0000000	490,36	490,36
Insumo	00040809	SINAPI	ALMOXARIFE (MENSALISTA)	Mão de Obra	MES	1,0000000	3.115,00	3.115,00
Insumo	00043494	SINAPI	EPI - FAMILIA ALMOXARIFE - HORISTA (ENCARGOS COMPLEMENTARES - COLETADO CAIXA)	Equipamento	MES	1,0000000	112,27	112,27
Insumo	00040863	SINAPI	EXAMES - MENSALISTA (ENCARGOS COMPLEMENTARES) (COLETADO CAIXA)	Material	MES	1,0000000	63,58	63,58
Insumo	00043470	SINAPI	FERRAMENTAS - FAMILIA ALMOXARIFE - MENSALISTA (ENCARGOS COMPLEMENTARES - COLETADO CAIXA)	Equipamento	MES	1,0000000	7,37	7,37
Insumo	00040864	SINAPI	SEGURO - MENSALISTA (ENCARGOS COMPLEMENTARES) (COLETADO CAIXA)	Material	MES	1,0000000	9,76	9,76
Insumo	00040861	SINAPI	TRANSPORTE - MENSALISTA (ENCARGOS COMPLEMENTARES) (COLETADO CAIXA)	Material	MES	1,0000000	195,42	195,42

1.3	Código	Banco	Descrição	Tipo	Und	Quant.	Valor Unit	Total
Composição	93567	SINAPI	ENGENHEIRO CIVIL DE OBRA PLENO COM ENCARGOS COMPLEMENTARES	SEDI - SERVIÇOS DIVERSOS	MES	1,0000000	14.845,63	14.845,63
Composição Auxiliar	95417	SINAPI	CURSO DE CAPACITAÇÃO PARA ENGENHEIRO CIVIL DE OBRA PLENO (ENCARGOS COMPLEMENTARES) - MENSALISTA	SEDI - SERVIÇOS DIVERSOS	MES	1,0000000	132,24	132,24
Insumo	00040813	SINAPI	ENGENHEIRO CIVIL DE OBRA PLENO (MENSALISTA)	Mão de Obra	MES	1,0000000	14.532,12	14.532,12
Insumo	00043498	SINAPI	EPI - FAMILIA ENGENHEIRO CIVIL - MENSALISTA (ENCARGOS COMPLEMENTARES - COLETADO CAIXA)	Equipamento	MES	1,0000000	106,47	106,47
Insumo	00040863	SINAPI	EXAMES - MENSALISTA (ENCARGOS COMPLEMENTARES) (COLETADO CAIXA)	Material	MES	1,0000000	63,58	63,58
Insumo	00043474	SINAPI	FERRAMENTAS - FAMILIA ENGENHEIRO CIVIL - MENSALISTA (ENCARGOS COMPLEMENTARES - COLETADO CAIXA)	Equipamento	MES	1,0000000	1,46	1,46
Insumo	00040864	SINAPI	SEGURO - MENSALISTA (ENCARGOS COMPLEMENTARES) (COLETADO CAIXA)	Material	MES	1,0000000	9,76	9,76

1.4	Código	Banco	Descrição	Tipo	Und	Quant.	Valor Unit	Total
Composição	94295	SINAPI	MESTRE DE OBRAS COM ENCARGOS COMPLEMENTARES	SEDI - SERVIÇOS	MES	1,0000000	6.573,35	6.573,35
Composição Auxiliar	95423	SINAPI	CURSO DE CAPACITAÇÃO PARA MESTRE DE OBRAS (ENCARGOS COMPLEMENTARES) - MENSALISTA	SEDI - SERVIÇOS DIVERSOS	MES	1,0000000	80,95	80,95
Insumo	00043499	SINAPI	EPI - FAMILIA ENCARREGADO GERAL - HORISTA (ENCARGOS COMPLEMENTARES - COLETADO CAIXA)	Equipamento	MES	1,0000000	177,30	177,30
Insumo	00040863	SINAPI	EXAMES - MENSALISTA (ENCARGOS COMPLEMENTARES) (COLETADO CAIXA)	Material	MES	1,0000000	63,58	63,58
Insumo	00043475	SINAPI	FERRAMENTAS - FAMILIA ENCARREGADO GERAL - HORISTA (ENCARGOS COMPLEMENTARES - COLETADO CAIXA)	Equipamento	MES	1,0000000	14,20	14,20
Insumo	00040819	SINAPI	MESTRE DE OBRAS (MENSALISTA)	Mão de Obra	MES	1,0000000	6.227,56	6.227,56
Insumo	00040864	SINAPI	SEGURO - MENSALISTA (ENCARGOS COMPLEMENTARES) (COLETADO CAIXA)	Material	MES	1,0000000	9,76	9,76

1.5	Código	Banco	Descrição	Tipo	Und	Quant.	Valor Unit	Total
Composição	93572	SINAPI	ENCARREGADO GERAL DE OBRAS COM ENCARGOS COMPLEMENTARES	SEDI - SERVIÇOS DIVERSOS	MES	1,0000000	5.107,12	5.107,12
Composição Auxiliar	95422	SINAPI	CURSO DE CAPACITAÇÃO PARA ENCARREGADO GERAL DE OBRAS (ENCARGOS COMPLEMENTARES) - MENSALISTA	SEDI - SERVIÇOS DIVERSOS	MES	1,0000000	53,34	53,34
Insumo	00040862	SINAPI	ALIMENTACAO - MENSALISTA (ENCARGOS COMPLEMENTARES) (COLETADO CAIXA)	Material	MES	1,0000000	490,36	490,36
Insumo	00040818	SINAPI	ENCARREGADO GERAL DE OBRAS (MENSALISTA)	Mão de Obra	MES	1,0000000	4.103,16	4.103,16
Insumo	00043499	SINAPI	EPI - FAMILIA ENCARREGADO GERAL - HORISTA (ENCARGOS COMPLEMENTARES - COLETADO CAIXA)	Equipamento	MES	1,0000000	177,30	177,30
Insumo	00040863	SINAPI	EXAMES - MENSALISTA (ENCARGOS COMPLEMENTARES) (COLETADO CAIXA)	Material	MES	1,0000000	63,58	63,58
Insumo	00043475	SINAPI	FERRAMENTAS - FAMILIA ENCARREGADO GERAL - HORISTA (ENCARGOS COMPLEMENTARES - COLETADO CAIXA)	Equipamento	MES	1,0000000	14,20	14,20
Insumo	00040864	SINAPI	SEGURO - MENSALISTA (ENCARGOS COMPLEMENTARES) (COLETADO CAIXA)	Material	MES	1,0000000	9,76	9,76
Insumo	00040861	SINAPI	TRANSPORTE - MENSALISTA (ENCARGOS COMPLEMENTARES) (COLETADO CAIXA)	Material	MES	1,0000000	195,42	195,42

1.6	Código	Banco	Descrição	Tipo	Und	Quant.	Valor Unit	Total
Composição	93564	SINAPI	APONTADOR OU APROPRIADOR COM ENCARGOS COMPLEMENTARES	SEDI - SERVIÇOS	MES	1,0000000	4.031,96	4.031,96
Composição Auxiliar	95414	SINAPI	CURSO DE CAPACITAÇÃO PARA APONTADOR OU APROPRIADOR (ENCARGOS COMPLEMENTARES) - MENSALISTA	SEDI - SERVIÇOS DIVERSOS	MES	1,0000000	40,46	40,46
Insumo	00040862	SINAPI	ALIMENTACAO - MENSALISTA (ENCARGOS COMPLEMENTARES) (COLETADO CAIXA)	Material	MES	1,0000000	490,36	490,36
Insumo	00040810	SINAPI	APONTADOR OU APROPRIADOR DE MAO DE OBRA (MENSALISTA)	Mão de Obra	MES	1,0000000	3.112,74	3.112,74
Insumo	00043494	SINAPI	EPI - FAMILIA ALMOXARIFE - HORISTA (ENCARGOS COMPLEMENTARES - COLETADO CAIXA)	Equipamento	MES	1,0000000	112,27	112,27
Insumo	00040863	SINAPI	EXAMES - MENSALISTA (ENCARGOS COMPLEMENTARES) (COLETADO CAIXA)	Material	MES	1,0000000	63,58	63,58
Insumo	00043470	SINAPI	FERRAMENTAS - FAMILIA ALMOXARIFE - MENSALISTA (ENCARGOS COMPLEMENTARES - COLETADO CAIXA)	Equipamento	MES	1,0000000	7,37	7,37
Insumo	00040864	SINAPI	SEGURO - MENSALISTA (ENCARGOS COMPLEMENTARES) (COLETADO CAIXA)	Material	MES	1,0000000	9,76	9,76
Insumo	00040861	SINAPI	TRANSPORTE - MENSALISTA (ENCARGOS COMPLEMENTARES) (COLETADO CAIXA)	Material	MES	1,0000000	195,42	195,42

1.7	Código	Banco	Descrição	Tipo	Und	Quant.	Valor Unit	Total
Composição	93566	SINAPI	AUXILIAR DE ESCRITORIO COM ENCARGOS COMPLEMENTARES	SEDI - SERVIÇOS	MES	1,0000000	3.593,66	3.593,66
Composição Auxiliar	95416	SINAPI	CURSO DE CAPACITAÇÃO PARA AUXILIAR DE ESCRITÓRIO (ENCARGOS COMPLEMENTARES) - MENSALISTA	SEDI - SERVIÇOS DIVERSOS	MES	1,0000000	8,39	8,39
Insumo	00040862	SINAPI	ALIMENTACAO - MENSALISTA (ENCARGOS COMPLEMENTARES) (COLETADO CAIXA)	Material	MES	1,0000000	490,36	490,36
Insumo	00040812	SINAPI	AUXILIAR DE ESCRITORIO (MENSALISTA)	Mão de Obra	MES	1,0000000	2.706,51	2.706,51

O original deste documento é eletrônico e foi assinado digitalmente por RENATO SILVA DE OLIVEIRA.
Para verificar a autenticidade desta cópia impressa, acesse o site https://cpa.tjam.jus.br/atendimento e informe o processo TJ/AM 2018/029760 e o código RMSO1288.

Insumo	00043494	SINAPI	EPI - FAMILIA ALMOXARIFE - HORISTA (ENCARGOS COMPLEMENTARES - COLETADO CAIXA)	Equipamento	MES	1,0000000	112,27	112,27
Insumo	00040863	SINAPI	EXAMES - MENSALISTA (ENCARGOS COMPLEMENTARES) (COLETADO CAIXA)	Material	MES	1,0000000	63,58	63,58
Insumo	00043470	SINAPI	FERRAMENTAS - FAMILIA ALMOXARIFE - MENSALISTA (ENCARGOS COMPLEMENTARES - COLETADO CAIXA)	Equipamento	MES	1,0000000	7,37	7,37
Insumo	00040864	SINAPI	SEGURO - MENSALISTA (ENCARGOS COMPLEMENTARES) (COLETADO CAIXA)	Material	MES	1,0000000	9,76	9,76
Insumo	00040861	SINAPI	TRANSPORTE - MENSALISTA (ENCARGOS COMPLEMENTARES) (COLETADO CAIXA)	Material	MES	1,0000000	195,42	195,42

1.8	Código	Banco	Descrição	Tipo	Und	Quant.	Valor Unit	Total
Composição	ADM/ CONST	Próprio	TÉCNICO EM SEGURANÇA DO TRABALHO	SERT - SERVIÇOS	MÊS	1,0000000	4.068,12	4.068,12
Composição Auxiliar	93557	SINAPI	EPI (ENCARGOS COMPLEMENTARES) - MENSALISTA	SEDI - SERVIÇOS	MES	0,0500000	231,09	11,55
Composição Auxiliar	95423	SINAPI	CURSO DE CAPACITAÇÃO PARA MESTRE DE OBRAS (ENCARGOS COMPLEMENTARES) - MENSALISTA	SEDI - SERVIÇOS DIVERSOS	MES	1,0000000	80,95	80,95
Insumo	00040863	SINAPI	EXAMES - MENSALISTA (ENCARGOS COMPLEMENTARES) (COLETADO CAIXA)	Material	MES	1,0000000	63,58	63,58
Insumo	00040864	SINAPI	SEGURO - MENSALISTA (ENCARGOS COMPLEMENTARES) (COLETADO CAIXA)	Material	MES	1,0000000	9,76	9,76
Insumo	ADM/CONSTRU	Próprio	TÉCNICO DE SEGUNÇA DO TRABALHO COM ENCARGOS COMPLEMENTARES	Equipamento	MÊS	1,0000000	3.902,28	3.902,28

1.9	Código	Banco	Descrição	Tipo	Und	Quant.	Valor Unit	Total
Composição	TJAM/CONST199	Próprio	TÉCNICO EM EDIFICAÇÕES COM ENCARGOS COMPLEMENTARES	ASTU -	MÊS	1,0000000	4.076,21	4.076,21
Composição Auxiliar	93557	SINAPI	EPI (ENCARGOS COMPLEMENTARES) - MENSALISTA	SEDI - SERVIÇOS	MES	0,0500000	231,09	11,55
Composição Auxiliar	95423	SINAPI	CURSO DE CAPACITAÇÃO PARA MESTRE DE OBRAS (ENCARGOS COMPLEMENTARES) - MENSALISTA	SEDI - SERVIÇOS DIVERSOS	MES	1,1000000	80,95	89,04
Insumo	ADM/CONSTRU	Próprio	TÉCNICO DE SEGUNÇA DO TRABALHO COM ENCARGOS COMPLEMENTARES	Equipamento	MÊS	1,0000000	3.902,28	3.902,28
Insumo	00040863	SINAPI	EXAMES - MENSALISTA (ENCARGOS COMPLEMENTARES) (COLETADO CAIXA)	Material	MES	1,0000000	63,58	63,58
Insumo	00040864	SINAPI	SEGURO - MENSALISTA (ENCARGOS COMPLEMENTARES) (COLETADO CAIXA)	Material	MES	1,0000000	9,76	9,76

2.1	Código	Banco	Descrição	Tipo	Und	Quant.	Valor Unit	Total
Composição	74209/001	SINAPI	PLACA DE OBRA EM CHAPA DE ACO GALVANIZADO	CANT - CANTEIRO	m²	1,0000000	300,98	300,98
Composição Auxiliar	94962	SINAPI	CONCRETO MAGRO PARA LASTRO, TRAÇO 1:4,5:4,5 (CIMENTO/ AREIA MÉDIA/ BRITA 1) - PREPARO MECÂNICO COM BETONEIRA 400 L. AF_07/2016	FUES - FUNDAÇÕES E ESTRUTURAS	m³	0,0100000	303,96	3,03
Composição Auxiliar	88262	SINAPI	CARPINTEIRO DE FORMAS COM ENCARGOS COMPLEMENTARES	SEDI - SERVIÇOS	H	1,0000000	17,66	17,66
Composição Auxiliar	88316	SINAPI	SERVENTE COM ENCARGOS COMPLEMENTARES	SEDI - SERVIÇOS	H	2,0000000	14,45	28,90
Insumo	00004813	SINAPI	PLACA DE OBRA (PARA CONSTRUCAO CIVIL) EM CHAPA GALVANIZADA *N. 22*, DE *2,0 X 1,125* M	Material	m²	1,0000000	240,00	240,00
Insumo	00004491	SINAPI	PECA DE MADEIRA NATIVA / REGIONAL 7,5 X 7,5CM (3X3) NAO APARELHADA (P/FORMA)	Material	M	4,0000000	1,78	7,12
Insumo	00005075	SINAPI	PREGO DE ACO POLIDO COM CABECA 18 X 30 (2 3/4 X 10)	Material	KG	0,1100000	10,27	1,12
Insumo	00004417	SINAPI	SARRAFO DE MADEIRA NAO APARELHADA *2,5 X 7* CM, MACARANDUBA, ANGELIM OU EQUIVALENTE DA REGIAO	Material	M	1,0000000	3,15	3,15

2.2	Código	Banco	Descrição	Tipo	Und	Quant.	Valor Unit	Total
Composição	74220/001	SINAPI	TAPUME DE CHAPA DE MADEIRA COMPENSADA, E= 6MM, COM PINTURA A CAL E REAPROVEITAMENTO DE 2X	SERP - SERVIÇOS PRELIMINARES	m²	1,0000000	48,00	48,00
Composição Auxiliar	88262	SINAPI	CARPINTEIRO DE FORMAS COM ENCARGOS COMPLEMENTARES	SEDI - SERVIÇOS	H	0,8000000	17,66	14,12
Composição Auxiliar	88310	SINAPI	PINTOR COM ENCARGOS COMPLEMENTARES	SEDI - SERVIÇOS	H	0,3000000	18,92	5,67
Composição Auxiliar	88316	SINAPI	SERVENTE COM ENCARGOS COMPLEMENTARES	SEDI - SERVIÇOS	H	0,9500000	14,45	13,72
Insumo	00001106	SINAPI	CAL HIDRATADA CH-I PARA ARGAMASSAS	Material	KG	0,6000000	1,50	0,90
Insumo	00001351	SINAPI	CHAPA DE MADEIRA COMPENSADA RESINADA PARA FORMA DE CONCRETO, DE *2,2 X 1,1* M, E = 6 MM	Material	UN	0,2272727	39,28	8,92
Insumo	00005333	SINAPI	OLEO DE LINHACA	Material	L	0,0220000	16,18	0,35
Insumo	00004491	SINAPI	PECA DE MADEIRA NATIVA / REGIONAL 7,5 X 7,5CM (3X3) NAO APARELHADA (P/FORMA)	Material	M	1,5800000	1,78	2,81
Insumo	00005061	SINAPI	PREGO DE ACO POLIDO COM CABECA 18 X 27 (2 1/2 X 10)	Material	KG	0,1500000	10,10	1,51

2.3	Código	Banco	Descrição	Tipo	Und	Quant.	Valor Unit	Total
Composição	TJAM/ CONST - 247	Próprio	LOCAÇÃO DE CONTAINERES PARA COMPOSIÇÃO DE CANTEIRO - ADMINISTRATIVO E BANHEIROS	SEOP - SERVIÇOS OPERACIONAIS	UN	1,0000000	1.158,75	1.158,75
Insumo	00010775	SINAPI	LOCACAO DE CONTAINER 2,30 X 6,00 M, ALT. 2,50 M, COM 1 SANITARIO, PARA ESCRITORIO, COMPLETO, SEM DIVISORIAS INTERNAS	Equipamento	MES	1,0000000	515,00	515,00
Insumo	00010778	SINAPI	LOCACAO DE CONTAINER 2,30 X 6,00 M, ALT. 2,50 M, PARA SANITARIO, COM 4 BACIAS, 8 CHUVEIROS,1 LAVATORIO E 1 MICTORIO	Equipamento	MES	1,0000000	643,75	643,75

2.4	Código	Banco	Descrição	Tipo	Und	Quant.	Valor Unit	Total
Composição	TJAM/ CONST - 231	Próprio	MOBILIZAÇÃO E DESMOBILIZAÇÃO EM TRANSPORTE FLUVIAL	TRAN - TRANSPORTES,	DIA	1,0000000	5.725,00	5.725,00
Insumo	TRANSFLUV001	Próprio	TRANSPORTE FLUVIAL EM BALSA COM CAPACIDADE ATÉ 1.000 T	Serviços	DIA	1,0000000	5.725,00	5.725,00

2.5	Código	Banco	Descrição	Tipo	Und	Quant.	Valor Unit	Total
Composição	93582	SINAPI	EXECUÇÃO DE CENTRAL DE ARMADURA EM CANTEIRO DE OBRA, NÃO INCLUSO MOBILIÁRIO E EQUIPAMENTOS. AF_04/2016	CANT - CANTEIRO DE OBRAS	m²	1,0000000	199,81	199,81
Composição Auxiliar	98441	SINAPI	PAREDE DE MADEIRA COMPENSADA PARA CONSTRUÇÃO TEMPORÁRIA EM CHAPA SIMPLES, EXTERNA, COM ÁREA LÍQUIDA MAIOR OU IGUAL A 6 M², SEM VÃO. AF_05/2018	CANT - CANTEIRO DE OBRAS	m²	0,0981000	82,37	8,08
Composição Auxiliar	98442	SINAPI	PAREDE DE MADEIRA COMPENSADA PARA CONSTRUÇÃO TEMPORÁRIA EM CHAPA SIMPLES, EXTERNA, COM ÁREA LÍQUIDA MENOR QUE 6 M², SEM VÃO. AF_05/2018	CANT - CANTEIRO DE OBRAS	m²	0,1129000	84,54	9,54
Composição Auxiliar	98445	SINAPI	PAREDE DE MADEIRA COMPENSADA PARA CONSTRUÇÃO TEMPORÁRIA EM CHAPA SIMPLES, EXTERNA, COM ÁREA LÍQUIDA MAIOR OU IGUAL A 6 M², COM VÃO. AF_05/2018	CANT - CANTEIRO DE OBRAS	m²	0,1532000	96,90	14,84
Composição Auxiliar	98446	SINAPI	PAREDE DE MADEIRA COMPENSADA PARA CONSTRUÇÃO TEMPORÁRIA EM CHAPA SIMPLES, EXTERNA, COM ÁREA LÍQUIDA MENOR QUE 6 M², COM VÃO. AF_05/2018	CANT - CANTEIRO DE OBRAS	m²	0,1195000	122,73	14,66
Composição Auxiliar	92543	SINAPI	TRAMA DE MADEIRA COMPOSTA POR TERÇAS PARA TELHADOS DE ATÉ 2 ÁGUAS PARA TELHA ONDULADA DE FIBROCIMENTO, METÁLICA, PLÁSTICA OU TERMOACÚSTICA, INCLUSO TRANSPORTE VERTICAL. AF_12/2015	COBE - COBERTURA	m²	1,2467000	10,92	13,61
Composição Auxiliar	94210	SINAPI	TELHAMENTO COM TELHA ONDULADA DE FIBROCIMENTO E = 6 MM, COM RECOBRIMENTO LATERAL DE 1 1/4 DE ONDA PARA TELHADO COM INCLINAÇÃO MÁXIMA DE 10°, COM ATÉ 2 ÁGUAS, INCLUSO IÇAMENTO. AF_06/2016	COBE - COBERTURA	m²	1,2467000	59,06	73,63
Composição Auxiliar	95241	SINAPI	LASTRO DE CONCRETO MAGRO, APLICADO EM PISOS OU RADIERS, ESPESSURA DE 5 CM. AF_07/2016	FUES - FUNDAÇÕES E	m²	1,2467000	22,94	28,59
Composição Auxiliar	91862	SINAPI	ELETRODUTO RÍGIDO ROSCÁVEL, PVC, DN 20 MM (1/2"), PARA CIRCUITOS TERMINAIS, INSTALADO EM FORRO - FORNECIMENTO E INSTALAÇÃO. AF_12/2015	INEL - INSTALAÇÃO ELÉTRICA/ELETRIFICAÇÃO E	M	0,3397000	6,21	2,10
Composição Auxiliar	91870	SINAPI	ELETRODUTO RÍGIDO ROSCÁVEL, PVC, DN 20 MM (1/2"), PARA CIRCUITOS TERMINAIS, INSTALADO EM PAREDE - FORNECIMENTO E INSTALAÇÃO. AF_12/2015	INEL - INSTALAÇÃO ELÉTRICA/ELETRIFICAÇÃO E	M	0,2219000	7,71	1,71
Composição Auxiliar	91924	SINAPI	CABO DE COBRE FLEXÍVEL ISOLADO, 1,5 MM², ANTI-CHAMA 450/750 V, PARA CIRCUITOS TERMINAIS - FORNECIMENTO E INSTALAÇÃO. AF_12/2015	INEL - INSTALAÇÃO ELÉTRICA/ELETRIFICAÇÃO E	M	0,9334000	1,72	1,60
Composição Auxiliar	91926	SINAPI	CABO DE COBRE FLEXÍVEL ISOLADO, 2,5 MM², ANTI-CHAMA 450/750 V, PARA CIRCUITOS TERMINAIS - FORNECIMENTO E INSTALAÇÃO. AF_12/2015	INEL - INSTALAÇÃO ELÉTRICA/ELETRIFICAÇÃO E	M	0,9472000	2,45	2,32
Composição Auxiliar	92981	SINAPI	CABO DE COBRE FLEXÍVEL ISOLADO, 16 MM², ANTI-CHAMA 450/750 V, PARA DISTRIBUIÇÃO - FORNECIMENTO E INSTALAÇÃO. AF_12/2015	INEL - INSTALAÇÃO ELÉTRICA/ELETRIFI	M	0,1656000	8,00	1,32

O original deste documento é eletrônico e foi assinado digitalmente por RENATO MARTINS PEREIRA DE OLIVEIRA.
Para verificar a autenticidade desta cópia impressa, acesse o site https://cpa.tjam.jus.br/atendimento e informe o processo TJ/AM 2018/029760 e o código RASC0288.

Composição Auxiliar	95805	SINAPI	CONDULETE DE PVC, TIPO B, PARA ELETRODUTO DE PVC SOLDÁVEL DN 25 MM (3/4"), APARENTE - FORNECIMENTO E INSTALAÇÃO. AF_11/2016	INEL - INSTALAÇÃO ELÉTRICA/ELETRIFICAÇÃO E	UN	0,0662000	17,96	1,18
Composição Auxiliar	97886	SINAPI	CAIXA ENTERRADA ELÉTRICA RETANGULAR, EM ALVENARIA COM TIJOLOS CERÂMICOS MACIÇOS, FUNDO COM BRITA, DIMENSÕES INTERNAS: 0,3X0,3X0,3 M. AF_05/2018	INEL - INSTALAÇÃO ELÉTRICA/ELETRIFICAÇÃO E	UN	0,0331000	123,76	4,09
Composição Auxiliar	74130/001	SINAPI	DISJUNTOR TERMOMAGNETICO MONOPOLAR PADRAO NEMA (AMERICANO) 10 A 30A 240V, FORNECIMENTO E INSTALACAO	INEL - INSTALAÇÃO ELÉTRICA/ELETRIFI	UN	0,0828000	12,34	1,02
Composição Auxiliar	84402	SINAPI	QUADRO DE DISTRIBUICAO DE ENERGIA P/ 6 DISJUNTORES TERMOMAGNETICOS MONOPOLARES SEM BARRAMENTO, DE EMBUTIR, EM CHAPA METALICA - FORNECIMENTO E INSTALACAO	INEL - INSTALAÇÃO ELÉTRICA/ELETRIFICAÇÃO E	UN	0,0166000	54,47	0,90
Composição Auxiliar	91959	SINAPI	INTERRUPTOR SIMPLES (2 MÓDULOS), 10A/250V, INCLUINDO SUPORTE E PLACA - FORNECIMENTO E INSTALAÇÃO. AF_12/2015	INEL - INSTALAÇÃO ELÉTRICA/ELETRIFI	UN	0,0166000	29,25	0,48
Composição Auxiliar	92000	SINAPI	TOMADA BAIXA DE EMBUTIR (1 MÓDULO), 2P+T 10 A, INCLUINDO SUPORTE E PLACA - FORNECIMENTO E INSTALAÇÃO. AF_12/2015	INEL - INSTALAÇÃO ELÉTRICA/ELETRIFI	UN	0,0331000	19,52	0,64
Composição Auxiliar	92001	SINAPI	TOMADA BAIXA DE EMBUTIR (1 MÓDULO), 2P+T 20 A, INCLUINDO SUPORTE E PLACA - FORNECIMENTO E INSTALAÇÃO. AF_12/2015	INEL - INSTALAÇÃO ELÉTRICA/ELETRIFI	UN	0,0331000	20,95	0,69
Composição Auxiliar	97586	SINAPI	LUMINÁRIA TIPO CALHA, DE SOBREPOR, COM 2 LÂMPADAS TUBULARES DE 36 W - FORNECIMENTO E INSTALAÇÃO. AF_11/2017	INEL - INSTALAÇÃO ELÉTRICA/ELETRIFI	UN	0,1325000	69,00	9,14
Composição Auxiliar	96985	SINAPI	HASTE DE ATERRAMENTO 5/8 PARA SPDA - FORNECIMENTO E INSTALAÇÃO. AF_12/2017	INEL - INSTALAÇÃO ELÉTRICA/ELETRIFI	UN	0,0331000	49,11	1,62
Composição Auxiliar	91170	SINAPI	FIXAÇÃO DE TUBOS HORIZONTAIS DE PVC, CPVC OU COBRE DIÂMETROS MENORES OU IGUAIS A 40 MM OU ELETROCALHAS ATÉ 150MM DE LARGURA, COM ABRAÇADEIRA METÁLICA RÍGIDA TIPO D 1/2, FIXADA EM PERFILADO EM LAJE. AF_05/2015	INHI - INSTALAÇÕES HIDROS SANITÁRIAS	M	0,2219000	1,78	0,39
Composição Auxiliar	93358	SINAPI	ESCAVAÇÃO MANUAL DE VALA COM PROFUNDIDADE MENOR OU IGUAL A 1,30 M. AF_03/2016	MOVT - MOVIMENTO DE	m³	0,0013000	57,16	0,07
Composição Auxiliar	88487	SINAPI	APLICAÇÃO MANUAL DE PINTURA COM TINTA LÁTEX PVA EM PAREDES, DUAS DEMÃOS. AF_06/2014	PINT - PINTURAS	m²	0,4837000	7,96	3,85
Insumo	00010886	SINAPI	EXTINTOR DE INCENDIO PORTATIL COM CARGA DE AGUA PRESSURIZADA DE 10 L, CLASSE A	Material	UN	0,0166000	115,06	1,90
Insumo	00010891	SINAPI	EXTINTOR DE INCENDIO PORTATIL COM CARGA DE PO QUIMICO SECO (PQS) DE 4 KG, CLASSE BC	Material	UN	0,0166000	111,26	1,84

2.6	Código	Banco	Descrição	Tipo	Und	Quant.	Valor Unit	Total
Composição	93583	SINAPI	EXECUÇÃO DE CENTRAL DE FÔRMAS, PRODUÇÃO DE ARGAMASSA OU CONCRETO EM CANTEIRO DE OBRA, NÃO INCLUSO MOBILIÁRIO E EQUIPAMENTOS. AF_04/2016	CANT - CANTEIRO DE OBRAS	m²	1,0000000	327,57	327,57
Composição Auxiliar	98441	SINAPI	PAREDE DE MADEIRA COMPENSADA PARA CONSTRUÇÃO TEMPORÁRIA EM CHAPA SIMPLES, EXTERNA, COM ÁREA LÍQUIDA MAIOR OU IGUAL A 6 M², SEM VÃO. AF_05/2018	CANT - CANTEIRO DE OBRAS	m²	0,0966000	82,37	7,95
Composição Auxiliar	98442	SINAPI	PAREDE DE MADEIRA COMPENSADA PARA CONSTRUÇÃO TEMPORÁRIA EM CHAPA SIMPLES, EXTERNA, COM ÁREA LÍQUIDA MENOR QUE 6 M², SEM VÃO. AF_05/2018	CANT - CANTEIRO DE OBRAS	m²	0,1111000	84,54	9,39
Composição Auxiliar	98445	SINAPI	PAREDE DE MADEIRA COMPENSADA PARA CONSTRUÇÃO TEMPORÁRIA EM CHAPA SIMPLES, EXTERNA, COM ÁREA LÍQUIDA MAIOR OU IGUAL A 6 M², COM VÃO. AF_05/2018	CANT - CANTEIRO DE OBRAS	m²	0,1508000	96,90	14,61
Composição Auxiliar	98446	SINAPI	PAREDE DE MADEIRA COMPENSADA PARA CONSTRUÇÃO TEMPORÁRIA EM CHAPA SIMPLES, EXTERNA, COM ÁREA LÍQUIDA MENOR QUE 6 M², COM VÃO. AF_05/2018	CANT - CANTEIRO DE OBRAS	m²	0,1176000	122,73	14,43
Composição Auxiliar	92543	SINAPI	TRAMA DE MADEIRA COMPOSTA POR TERÇAS PARA TELHADOS DE ATÉ 2 ÁGUAS PARA TELHA ONDULADA DE FIBROCIMENTO, METÁLICA, PLÁSTICA OU TERMOACÚSTICA, INCLUSO TRANSPORTE VERTICAL. AF_12/2015	COBE - COBERTURA	m²	1,9256000	10,92	21,02
Composição Auxiliar	94210	SINAPI	TELHAMENTO COM TELHA ONDULADA DE FIBROCIMENTO E = 6 MM, COM RECOBRIMENTO LATERAL DE 1 1/4 DE ONDA PARA TELHADO COM INCLINAÇÃO MÁXIMA DE 10°, COM ATÉ 2 ÁGUAS, INCLUSO IÇAMENTO. AF_06/2016	COBE - COBERTURA	m²	1,9256000	59,06	113,72
Composição Auxiliar	95241	SINAPI	LASTRO DE CONCRETO MAGRO, APLICADO EM PISOS OU RADIERS, ESPESSURA DE 5 CM. AF_07/2016	FUES - FUNDAÇÕES E	m²	1,9256000	22,94	44,17
Composição Auxiliar	91862	SINAPI	ELETRODUTO RÍGIDO ROSCÁVEL, PVC, DN 20 MM (1/2"), PARA CIRCUITOS TERMINAIS, INSTALADO EM FORRO - FORNECIMENTO E INSTALAÇÃO. AF_12/2015	INEL - INSTALAÇÃO ELÉTRICA/ELETRIFICAÇÃO E	M	0,4251000	6,21	2,63
Composição Auxiliar	91870	SINAPI	ELETRODUTO RÍGIDO ROSCÁVEL, PVC, DN 20 MM (1/2"), PARA CIRCUITOS TERMINAIS, INSTALADO EM PAREDE - FORNECIMENTO E INSTALAÇÃO. AF_12/2015	INEL - INSTALAÇÃO ELÉTRICA/ELETRIFICAÇÃO E	M	0,4638000	7,71	3,57
Composição Auxiliar	91924	SINAPI	CABO DE COBRE FLEXÍVEL ISOLADO, 1,5 MM², ANTI-CHAMA 450/750 V, PARA CIRCUITOS TERMINAIS - FORNECIMENTO E INSTALAÇÃO. AF_12/2015	INEL - INSTALAÇÃO ELÉTRICA/ELETRIFICAÇÃO E	M	1,0821000	1,72	1,86
Composição Auxiliar	91926	SINAPI	CABO DE COBRE FLEXÍVEL ISOLADO, 2,5 MM², ANTI-CHAMA 450/750 V, PARA CIRCUITOS TERMINAIS - FORNECIMENTO E INSTALAÇÃO. AF_12/2015	INEL - INSTALAÇÃO ELÉTRICA/ELETRIFICAÇÃO E	M	2,0870000	2,45	5,11
Composição Auxiliar	92981	SINAPI	CABO DE COBRE FLEXÍVEL ISOLADO, 16 MM², ANTI-CHAMA 450/750 V, PARA DISTRIBUIÇÃO - FORNECIMENTO E INSTALAÇÃO. AF_12/2015	INEL - INSTALAÇÃO ELÉTRICA/ELETRIFI	M	0,4831000	8,00	3,86
Composição Auxiliar	95805	SINAPI	CONDULETE DE PVC, TIPO B, PARA ELETRODUTO DE PVC SOLDÁVEL DN 25 MM (3/4"), APARENTE - FORNECIMENTO E INSTALAÇÃO. AF_11/2016	INEL - INSTALAÇÃO ELÉTRICA/ELETRIFICAÇÃO E	UN	0,3865000	17,96	6,94
Composição Auxiliar	97886	SINAPI	CAIXA ENTERRADA ELÉTRICA RETANGULAR, EM ALVENARIA COM TIJOLOS CERÂMICOS MACIÇOS, FUNDO COM BRITA, DIMENSÕES INTERNAS: 0,3X0,3X0,3 M. AF_05/2018	INEL - INSTALAÇÃO ELÉTRICA/ELETRIFICAÇÃO E	UN	0,0966000	123,76	11,95
Composição Auxiliar	74130/001	SINAPI	DISJUNTOR TERMOMAGNETICO MONOPOLAR PADRAO NEMA (AMERICANO) 10 A 30A 240V, FORNECIMENTO E INSTALACAO	INEL - INSTALAÇÃO ELÉTRICA/ELETRIFI	UN	0,2899000	12,34	3,57
Composição Auxiliar	84402	SINAPI	QUADRO DE DISTRIBUICAO DE ENERGIA P/ 6 DISJUNTORES TERMOMAGNETICOS MONOPOLARES SEM BARRAMENTO, DE EMBUTIR, EM CHAPA METALICA - FORNECIMENTO E INSTALACAO	INEL - INSTALAÇÃO ELÉTRICA/ELETRIFICAÇÃO E	UN	0,0966000	54,47	5,26
Composição Auxiliar	92008	SINAPI	TOMADA BAIXA DE EMBUTIR (2 MÓDULOS), 2P+T 10 A, INCLUINDO SUPORTE E PLACA - FORNECIMENTO E INSTALAÇÃO. AF_12/2015	INEL - INSTALAÇÃO ELÉTRICA/ELETRIFI	UN	0,2899000	31,22	9,05
Composição Auxiliar	92023	SINAPI	INTERRUPTOR SIMPLES (1 MÓDULO) COM 1 TOMADA DE EMBUTIR 2P+T 10 A, INCLUINDO SUPORTE E PLACA - FORNECIMENTO E INSTALAÇÃO. AF_12/2015	INEL - INSTALAÇÃO ELÉTRICA/ELETRIFICAÇÃO E	UN	0,0966000	32,97	3,18
Composição Auxiliar	97586	SINAPI	LUMINÁRIA TIPO CALHA, DE SOBREPOR, COM 2 LÂMPADAS TUBULARES DE 36 W - FORNECIMENTO E INSTALAÇÃO. AF_11/2017	INEL - INSTALAÇÃO ELÉTRICA/ELETRIFI	UN	0,1932000	69,00	13,33
Composição Auxiliar	96985	SINAPI	HASTE DE ATERRAMENTO 5/8 PARA SPDA - FORNECIMENTO E INSTALAÇÃO. AF_12/2017	INEL - INSTALAÇÃO ELÉTRICA/ELETRIFI	UN	0,0966000	49,11	4,74
Composição Auxiliar	91170	SINAPI	FIXAÇÃO DE TUBOS HORIZONTAIS DE PVC, CPVC OU COBRE DIÂMETROS MENORES OU IGUAIS A 40 MM OU ELETROCALHAS ATÉ 150MM DE LARGURA, COM ABRAÇADEIRA METÁLICA RÍGIDA TIPO D 1/2, FIXADA EM PERFILADO EM LAJE. AF_05/2015	INHI - INSTALAÇÕES HIDROS SANITÁRIAS	M	0,4251000	1,78	0,75
Composição Auxiliar	91173	SINAPI	FIXAÇÃO DE TUBOS VERTICAIS DE PPR DIÂMETROS MENORES OU IGUAIS A 40 MM COM ABRAÇADEIRA METÁLICA RÍGIDA TIPO D 1/2", FIXADA EM PERFILADO EM ALVENARIA. AF_05/2015	INHI - INSTALAÇÕES HIDROS	M	0,4638000	0,89	0,41
Composição Auxiliar	93358	SINAPI	ESCAVAÇÃO MANUAL DE VALA COM PROFUNDIDADE MENOR OU IGUAL A 1,30 M. AF_03/2016	MOVT - MOVIMENTO DE	m³	0,0078000	57,16	0,44
Composição Auxiliar	88487	SINAPI	APLICAÇÃO MANUAL DE PINTURA COM TINTA LÁTEX PVA EM PAREDES, DUAS DEMÃOS. AF_06/2014	PINT - PINTURAS	m²	0,4761000	7,96	3,78
Insumo	00010886	SINAPI	EXTINTOR DE INCENDIO PORTATIL COM CARGA DE AGUA PRESSURIZADA DE 10 L, CLASSE A	Material	UN	0,0966000	115,06	11,11
Insumo	00010891	SINAPI	EXTINTOR DE INCENDIO PORTATIL COM CARGA DE PO QUIMICO SECO (PQS) DE 4 KG, CLASSE BC	Material	UN	0,0966000	111,26	10,74

2.7	Código	Banco	Descrição	Tipo	Und	Quant.	Valor Unit	Total
Composição	93208	SINAPI	EXECUÇÃO DE ALMOXARIFADO EM CANTEIRO DE OBRA EM CHAPA DE MADEIRA COMPENSADA, INCLUSO PRATELEIRAS. AF_02/2016	CANT - CANTEIRO DE OBRAS	m²	1,0000000	542,33	542,33
Composição Auxiliar	98441	SINAPI	PAREDE DE MADEIRA COMPENSADA PARA CONSTRUÇÃO TEMPORÁRIA EM CHAPA SIMPLES, EXTERNA, COM ÁREA LÍQUIDA MAIOR OU IGUAL A 6 M², SEM VÃO. AF_05/2018	CANT - CANTEIRO DE OBRAS	m²	0,3517000	82,37	28,96
Composição Auxiliar	98442	SINAPI	PAREDE DE MADEIRA COMPENSADA PARA CONSTRUÇÃO TEMPORÁRIA EM CHAPA SIMPLES, EXTERNA, COM ÁREA LÍQUIDA MENOR QUE 6 M², SEM VÃO. AF_05/2018	CANT - CANTEIRO DE OBRAS	m²	0,4048000	84,54	34,22
Composição Auxiliar	98443	SINAPI	PAREDE DE MADEIRA COMPENSADA PARA CONSTRUÇÃO TEMPORÁRIA EM CHAPA SIMPLES, INTERNA, COM ÁREA LÍQUIDA MAIOR OU IGUAL A 6 M², SEM VÃO. AF_05/2018	CANT - CANTEIRO DE OBRAS	m²	0,0281000	71,94	2,02

O original deste documento é eletrônico e foi assinado digitalmente por REMO MESSIAS PEREIRA DE OLIVEIRA.
Para verificar a autenticidade desta cópia impressa, acesse o site https://cpa.tjam.jus.br/atendimento e informe o processo TJ/AM 2018/029760 e o código RMSO0288.

Composição Auxiliar	98444	SINAPI	PAREDE DE MADEIRA COMPENSADA PARA CONSTRUÇÃO TEMPORÁRIA EM CHAPA SIMPLES, INTERNA, COM ÁREA LÍQUIDA MENOR QUE 6 M², SEM VÃO. AF_05/2018	CANT - CANTEIRO DE OBRAS	m²	0,0323000	73,48	2,37
Composição Auxiliar	98445	SINAPI	PAREDE DE MADEIRA COMPENSADA PARA CONSTRUÇÃO TEMPORÁRIA EM CHAPA SIMPLES, EXTERNA, COM ÁREA LÍQUIDA MAIOR OU IGUAL A 6 M², COM VÃO. AF_05/2018	CANT - CANTEIRO DE OBRAS	m²	0,5495000	96,90	53,24
Composição Auxiliar	98446	SINAPI	PAREDE DE MADEIRA COMPENSADA PARA CONSTRUÇÃO TEMPORÁRIA EM CHAPA SIMPLES, EXTERNA, COM ÁREA LÍQUIDA MENOR QUE 6 M², COM VÃO. AF_05/2018	CANT - CANTEIRO DE OBRAS	m²	0,4284000	122,73	52,57
Composição Auxiliar	98447	SINAPI	PAREDE DE MADEIRA COMPENSADA PARA CONSTRUÇÃO TEMPORÁRIA EM CHAPA SIMPLES, INTERNA, COM ÁREA LÍQUIDA MAIOR OU IGUAL A 6 M², COM VÃO. AF_05/2018	CANT - CANTEIRO DE OBRAS	m²	0,0439000	82,51	3,62
Composição Auxiliar	98448	SINAPI	PAREDE DE MADEIRA COMPENSADA PARA CONSTRUÇÃO TEMPORÁRIA EM CHAPA SIMPLES, INTERNA, COM ÁREA LÍQUIDA MENOR QUE 6 M², COM VÃO. AF_05/2018	CANT - CANTEIRO DE OBRAS	m²	0,0342000	102,07	3,49
Composição Auxiliar	92543	SINAPI	TRAMA DE MADEIRA COMPOSTA POR TERÇAS PARA TELHADOS DE ATÉ 2 ÁGUAS PARA TELHA ONDULADA DE FIBROCIMENTO, METÁLICA, PLÁSTICA OU TERMOACÚSTICA, INCLUSO TRANSPORTE VERTICAL. AF_12/2015	COBE - COBERTURA	m²	1,4396000	10,92	15,72
Composição Auxiliar	94210	SINAPI	TELHAMENTO COM TELHA ONDULADA DE FIBROCIMENTO E = 6 MM, COM RECOBRIMENTO LATERAL DE 1 1/4 DE ONDA PARA TELHADO COM INCLINAÇÃO MÁXIMA DE 10°, COM ATÉ 2 ÁGUAS, INCLUSO IÇAMENTO. AF_06/2016	COBE - COBERTURA	m²	1,4396000	59,06	85,02
Composição Auxiliar	94559	SINAPI	JANELA DE AÇO BASCULANTE, FIXAÇÃO COM ARGAMASSA, SEM VIDROS, PADRONIZADA. AF_07/2016	ESQV - ESQUADRIAS/FERR	m²	0,0755000	567,12	42,81
Composição Auxiliar	91341	SINAPI	PORTA EM ALUMÍNIO DE ABRIR TIPO VENEZIANA COM GUARNIÇÃO, FIXAÇÃO COM PARAFUSOS - FORNECIMENTO E INSTALAÇÃO. AF_08/2015	ESQV - ESQUADRIAS/FERR AGENS/VIDROS	m²	0,0634000	391,09	24,79
Composição Auxiliar	95240	SINAPI	LASTRO DE CONCRETO MAGRO, APLICADO EM PISOS OU RADIERS, ESPESSURA DE 3 CM. AF_07/2016	FUES - FUNDAÇÕES E	m²	0,0060000	13,76	0,08
Composição Auxiliar	95241	SINAPI	LASTRO DE CONCRETO MAGRO, APLICADO EM PISOS OU RADIERS, ESPESSURA DE 5 CM. AF_07/2016	FUES - FUNDAÇÕES E	m²	1,4396000	22,94	33,02
Composição Auxiliar	83518	SINAPI	ALVENARIA EMBASAMENTO E=20 CM BLOCO CONCRETO	FUES -	m³	0,0269000	319,08	8,58
Composição Auxiliar	91862	SINAPI	ELETRODUTO RÍGIDO ROSCÁVEL, PVC, DN 20 MM (1/2"), PARA CIRCUITOS TERMINAIS, INSTALADO EM FORRO - FORNECIMENTO E INSTALAÇÃO. AF_12/2015	INEL - INSTALAÇÃO ELÉTRICA/ELETRIFI CAÇÃO E	M	0,2518000	6,21	1,56
Composição Auxiliar	91870	SINAPI	ELETRODUTO RÍGIDO ROSCÁVEL, PVC, DN 20 MM (1/2"), PARA CIRCUITOS TERMINAIS, INSTALADO EM PAREDE - FORNECIMENTO E INSTALAÇÃO. AF_12/2015	INEL - INSTALAÇÃO ELÉTRICA/ELETRIFI CAÇÃO E	M	0,2266000	7,71	1,74
Composição Auxiliar	91911	SINAPI	CURVA 90 GRAUS PARA ELETRODUTO, PVC, ROSCÁVEL, DN 20 MM (1/2"), PARA CIRCUITOS TERMINAIS, INSTALADA EM PAREDE - FORNECIMENTO E INSTALAÇÃO. AF_12/2015	INEL - INSTALAÇÃO ELÉTRICA/ELETRIFI CAÇÃO E	UN	0,0755000	9,92	0,74
Composição Auxiliar	91924	SINAPI	CABO DE COBRE FLEXÍVEL ISOLADO, 1,5 MM², ANTI-CHAMA 450/750 V, PARA CIRCUITOS TERMINAIS - FORNECIMENTO E INSTALAÇÃO. AF_12/2015	INEL - INSTALAÇÃO ELÉTRICA/ELETRIFI CAÇÃO E	M	0,6219000	1,72	1,06
Composição Auxiliar	91926	SINAPI	CABO DE COBRE FLEXÍVEL ISOLADO, 2,5 MM², ANTI-CHAMA 450/750 V, PARA CIRCUITOS TERMINAIS - FORNECIMENTO E INSTALAÇÃO. AF_12/2015	INEL - INSTALAÇÃO ELÉTRICA/ELETRIFI CAÇÃO E	M	0,6798000	2,45	1,66
Composição Auxiliar	91937	SINAPI	CAIXA OCTOGONAL 3" X 3", PVC, INSTALADA EM LAJE - FORNECIMENTO E INSTALAÇÃO. AF_12/2015	INEL - INSTALAÇÃO ELÉTRICA/ELETRIFI	UN	0,1259000	8,22	1,03
Composição Auxiliar	95805	SINAPI	CONDULETE DE PVC, TIPO B, PARA ELETRODUTO DE PVC SOLDÁVEL DN 25 MM (3/4''), APARENTE - FORNECIMENTO E INSTALAÇÃO. AF_11/2016	INEL - INSTALAÇÃO ELÉTRICA/ELETRIFI CAÇÃO E	UN	0,0504000	17,96	0,90
Composição Auxiliar	95811	SINAPI	CONDULETE DE PVC, TIPO LB, PARA ELETRODUTO DE PVC SOLDÁVEL DN 25 MM (3/4"), APARENTE - FORNECIMENTO E INSTALAÇÃO. AF_11/2016	INEL - INSTALAÇÃO ELÉTRICA/ELETRIFI CAÇÃO E	UN	0,0252000	10,94	0,27
Composição Auxiliar	74130/001	SINAPI	DISJUNTOR TERMOMAGNETICO MONOPOLAR PADRAO NEMA (AMERICANO) 10 A 30A 240V, FORNECIMENTO E INSTALACAO	INEL - INSTALAÇÃO ELÉTRICA/ELETRIFI	UN	0,0504000	12,34	0,62
Composição Auxiliar	84402	SINAPI	QUADRO DE DISTRIBUICAO DE ENERGIA P/ 6 DISJUNTORES TERMOMAGNETICOS MONOPOLARES SEM BARRAMENTO, DE EMBUTIR, EM CHAPA METALICA - FORNECIMENTO E INSTALACAO	INEL - INSTALAÇÃO ELÉTRICA/ELETRIFI CAÇÃO E	UN	0,0252000	54,47	1,37
Composição Auxiliar	92000	SINAPI	TOMADA BAIXA DE EMBUTIR (1 MÓDULO), 2P+T 10 A, INCLUINDO SUPORTE E PLACA - FORNECIMENTO E INSTALAÇÃO. AF_12/2015	INEL - INSTALAÇÃO ELÉTRICA/ELETRIFI	UN	0,0504000	19,52	0,98
Composição Auxiliar	92025	SINAPI	INTERRUPTOR SIMPLES (1 MÓDULO) COM 2 TOMADAS DE EMBUTIR 2P+T 10 A, INCLUINDO SUPORTE E PLACA - FORNECIMENTO E INSTALAÇÃO. AF_12/2015	INEL - INSTALAÇÃO ELÉTRICA/ELETRIFI CAÇÃO E	UN	0,0252000	47,47	1,19
Composição Auxiliar	93040	SINAPI	LÂMPADA FLUORESCENTE COMPACTA 15 W 2U, BASE E27 - FORNECIMENTO E INSTALAÇÃO	INEL - INSTALAÇÃO ELÉTRICA/ELETRIFI	UN	0,0252000	9,75	0,24
Composição Auxiliar	97586	SINAPI	LUMINÁRIA TIPO CALHA, DE SOBREPOR, COM 2 LÂMPADAS TUBULARES DE 36 W - FORNECIMENTO E INSTALAÇÃO. AF_11/2017	INEL - INSTALAÇÃO ELÉTRICA/ELETRIFI	UN	0,1007000	69,00	6,94
Composição Auxiliar	97593	SINAPI	LUMINÁRIA TIPO SPOT, DE SOBREPOR, COM 1 LÂMPADA DE 15 W - FORNECIMENTO E INSTALAÇÃO. AF_11/2017	INEL - INSTALAÇÃO ELÉTRICA/ELETRIFI	UN	0,0252000	64,55	1,62
Composição Auxiliar	91170	SINAPI	FIXAÇÃO DE TUBOS HORIZONTAIS DE PVC, CPVC OU COBRE DIÂMETROS MENORES OU IGUAIS A 40 MM OU ELETROCALHAS ATÉ 150MM DE LARGURA, COM ABRAÇADEIRA METÁLICA RÍGIDA TIPO D 1/2, FIXADA EM PERFILADO EM LAJE. AF_05/2015	INHI - INSTALAÇÕES HIDROS SANITÁRIAS	M	0,2518000	1,78	0,44
Composição Auxiliar	91173	SINAPI	FIXAÇÃO DE TUBOS VERTICAIS DE PPR DIÂMETROS MENORES OU IGUAIS A 40 MM COM ABRAÇADEIRA METÁLICA RÍGIDA TIPO D 1/2", FIXADA EM PERFILADO EM ALVENARIA. AF_05/2015	INHI - INSTALAÇÕES HIDROS	M	0,2266000	0,89	0,20
Composição Auxiliar	93358	SINAPI	ESCAVAÇÃO MANUAL DE VALA COM PROFUNDIDADE MENOR OU IGUAL A 1,30 M. AF_03/2016	MOVT - MOVIMENTO DE	m³	0,0262000	57,16	1,49
Composição Auxiliar	96995	SINAPI	REATERRO MANUAL APILOADO COM SOQUETE. AF_10/2017	MOVT -	m³	0,0067000	34,65	0,23
Composição Auxiliar	88487	SINAPI	APLICAÇÃO MANUAL DE PINTURA COM TINTA LÁTEX PVA EM PAREDES, DUAS DEMÃOS. AF_06/2014	PINT - PINTURAS	m²	3,7457000	7,96	29,81
Composição Auxiliar	88262	SINAPI	CARPINTEIRO DE FORMAS COM ENCARGOS COMPLEMENTARES	SEDI - SERVIÇOS	H	0,9794000	17,66	17,29
Insumo	00004513	SINAPI	PECA DE MADEIRA 3A/4A NATIVA/REGIONAL 5 X 5 CM	Material	M	3,4844000	1,56	5,43
Insumo	00010886	SINAPI	EXTINTOR DE INCENDIO PORTATIL COM CARGA DE AGUA PRESSURIZADA DE 10 L, CLASSE A	Material	UN	0,0252000	115,06	2,89
Insumo	00010891	SINAPI	EXTINTOR DE INCENDIO PORTATIL COM CARGA DE PO QUIMICO SECO (PQS) DE 4 KG, CLASSE BC	Material	UN	0,0252000	111,26	2,80
Insumo	00011455	SINAPI	FECHO / TRINCO / FERROLHO FIO REDONDO, DE SOBREPOR, 8", EM ACO GALVANIZADO / ZINCADO	Material	UN	0,0252000	7,33	0,18
Insumo	00011587	SINAPI	FORRO DE PVC LISO, BRANCO, REGUA DE 10 CM, ESPESSURA DE 8 MM A 10 MM (COM COLOCACAO / SEM ESTRUTURA METALICA)	Material	m²	1,0000000	44,66	44,66
Insumo	00006193	SINAPI	TABUA MADEIRA 2A QUALIDADE 2,5 X 20,0CM (1 X 8") NAO APARELHADA	Material	M	3,9174000	6,25	24,48

2.8	Código	Banco	Descrição	Tipo	Und	Quant.	Valor Unit	Total
Composição	41598	SINAPI	ENTRADA PROVISORIA DE ENERGIA ELETRICA AEREA TRIFASICA 40A EM POSTE MADEIRA	INEL - INSTALAÇÃO ELÉTRICA/ELETRIFI	UN	1,0000000	1.320,64	1.320,64
Composição Auxiliar	88264	SINAPI	ELETRICISTA COM ENCARGOS COMPLEMENTARES	SEDI - SERVIÇOS	H	8,0000000	21,17	169,36
Composição Auxiliar	88316	SINAPI	SERVENTE COM ENCARGOS COMPLEMENTARES	SEDI - SERVIÇOS	H	8,0000000	14,45	115,60
Insumo	00003379	SINAPI	!EM PROCESSO DE DESATIVACAO! HASTE DE ATERRAMENTO EM ACO COM 3,00 M DE COMPRIMENTO E DN = 5/8", REVESTIDA COM BAIXA CAMADA DE COBRE, SEM CONECTOR	Material	UN	1,0000000	39,58	39,58
Insumo	00001096	SINAPI	ARMACAO VERTICAL COM HASTE E CONTRA-PINO, EM CHAPA DE ACO GALVANIZADO 3/16", COM 4 ESTRIBOS E 4 ISOLADORES	Material	UN	2,0000000	65,60	131,20
Insumo	00039210	SINAPI	ARRUELA EM ALUMINIO, COM ROSCA, DE 1", PARA ELETRODUTO	Material	UN	2,0000000	0,57	1,14
Insumo	00011267	SINAPI	ARRUELA REDONDA DE LATAO, DIAMETRO EXTERNO = 34 MM, ESPESSURA = 2,5 MM, DIAMETRO DO FURO = 17 MM	Material	UN	2,0000000	4,91	9,82
Insumo	00039176	SINAPI	BUCHA EM ALUMINIO, COM ROSCA, DE 1", PARA ELETRODUTO	Material	UN	2,0000000	0,77	1,54
Insumo	00000857	SINAPI	CABO DE COBRE NU 16 MM2 MEIO-DURO	Material	M	3,0000000	8,30	24,90
Insumo	00001062	SINAPI	CAIXA INTERNA DE MEDICAO PARA 1 MEDIDOR TRIFASICO, COM VISOR, EM CHAPA DE ACO 18 USG (PADRAO DA CONCESSIONARIA LOCAL)	Material	UN	1,0000000	69,00	69,00
Insumo	00000420	SINAPI	CINTA CIRCULAR EM ACO GALVANIZADO DE 150 MM DE DIAMETRO PARA FIXACAO DE CAIXA MEDICAO, INCLUI PARAFUSOS E PORCAS	Material	UN	2,0000000	19,77	39,54
Insumo	00001539	SINAPI	CONECTOR METALICO TIPO PARAFUSO FENDIDO (SPLIT BOLT), PARA CABOS ATE 16 MM2	Material	UN	8,0000000	3,09	24,72
Insumo	00012034	SINAPI	CURVA 180 GRAUS, DE PVC RIGIDO ROSCAVEL, DE 3/4", PARA ELETRODUTO	Material	UN	2,0000000	3,16	6,32

O original deste documento é eletrônico e foi assinado digitalmente por REDACTED.
Para verificar a autenticidade desta cópia impressa, acesse o site https://cpa.tjam.jus.br/atendimento e informe o processo TJ/AM 2018/029760 e o código REDACTED.

Insumo	00002392	SINAPI	DISJUNTOR TIPO NEMA, TRIPOLAR 10 ATE 50A, TENSAO MAXIMA DE 415 V	Material	UN	1,0000000	65,11	65,11
Insumo	00002685	SINAPI	ELETRODUTO DE PVC RIGIDO ROSCAVEL DE 1 ", SEM LUVA	Material	M	8,0000000	3,81	30,48
Insumo	00000937	SINAPI	FIO DE COBRE, SOLIDO, CLASSE 1, ISOLACAO EM PVC/A, ANTICHAMA BWF-B, 450/750V, SECAO NOMINAL 10 MM2	Material	M	27,0000000	4,41	119,07
Insumo	00000406	SINAPI	FITA ACO INOX PARA CINTAR POSTE, L = 19 MM, E = 0,5 MM (ROLO DE 30M)	Material	UN	0,1333333	52,91	7,05
Insumo	00001892	SINAPI	LUVA EM PVC RIGIDO ROSCAVEL, DE 1", PARA ELETRODUTO	Material	UN	4,0000000	1,11	4,44
Insumo	00002731	SINAPI	MADEIRA ROLICA TRATADA, EUCALIPTO OU EQUIVALENTE DA REGIAO, H = 12 M, D = 20 A 24 CM (PARA POSTE)	Material	M	7,9600000	56,13	446,79
Insumo	00004346	SINAPI	PARAFUSO DE FERRO POLIDO, SEXTAVADO, COM ROSCA PARCIAL, DIAMETRO 5/8", COMPRIMENTO 6", COM PORCA E ARRUELA DE PRESSAO MEDIA	Material	UN	2,0000000	7,49	14,98

2.9	Código	Banco	Descrição	Tipo	Und	Quant.	Valor Unit	Total
Composição	TJAM - 55	Próprio	LIGAÇÃO PROVISÓRIA DE ÁGUA E SANITÁRIO	CONSTRUÇÃO DO	UN	1,0000000	1.388,27	1.388,27
Composição Auxiliar	88267	SINAPI	ENCANADOR OU BOMBEIRO HIDRÁULICO COM ENCARGOS COMPLEMENTARES	SEDI - SERVIÇOS DIVERSOS	H	8,0000000	17,34	138,72
Composição Auxiliar	88309	SINAPI	PEDREIRO COM ENCARGOS COMPLEMENTARES	SEDI - SERVIÇOS	H	8,0000000	17,79	142,32
Composição Auxiliar	88316	SINAPI	SERVENTE COM ENCARGOS COMPLEMENTARES	SEDI - SERVIÇOS	H	12,1200000	14,45	175,13
Composição Auxiliar	88262	SINAPI	CARPINTEIRO DE FORMAS COM ENCARGOS COMPLEMENTARES	SEDI - SERVIÇOS	H	8,0000000	17,66	141,28
Insumo	00034636	SINAPI	CAIXA D'AGUA EM POLIETILENO 1000 LITROS, COM TAMPA	Material	UN	1,0000000	328,80	328,80
Insumo	00001379	SINAPI	CIMENTO PORTLAND COMPOSTO CP II-32	Material	KG	0,6800000	0,63	0,42
Insumo	00005061	SINAPI	PREGO DE ACO POLIDO COM CABECA 18 X 27 (2 1/2 X 10)	Material	KG	1,0000000	10,10	10,10
Insumo	00020209	SINAPI	PECA DE MADEIRA APARELHADA *7,5 X 7,5* CM (3 X 3 ") MACARANDUBA, ANGELIM OU EQUIVALENTE DA REGIAO	Material	M	25,0000000	9,97	249,25
Insumo	00006193	SINAPI	TABUA MADEIRA 2A QUALIDADE 2,5 X 20,0CM (1 X 8") NAO APARELHADA	Material	M	8,0000000	6,25	50,00
Insumo	00007271	SINAPI	BLOCO CERAMICO (ALVENARIA DE VEDACAO), 8 FUROS, DE 9 X 19 X 19 CM	Material	UN	30,0000000	0,51	15,30
Insumo	00009867	SINAPI	TUBO PVC, SOLDAVEL, DN 20 MM, AGUA FRIA (NBR-5648)	Material	M	5,0000000	1,81	9,05
Insumo	00001030	SINAPI	CAIXA DE DESCARGA DE PLASTICO EXTERNA, DE *9* L, PUXADOR FIO DE NYLON, NAO INCLUSO CANO, BOLSA, ENGATE	Material	UN	1,0000000	28,90	28,90
Insumo	00010420	SINAPI	BACIA SANITARIA (VASO) CONVENCIONAL DE LOUCA BRANCA	Material	UN	1,0000000	99,00	99,00

2.10	Código	Banco	Descrição	Tipo	Und	Quant.	Valor Unit	Total
Composição	73948/016	SINAPI	LIMPEZA MANUAL DO TERRENO (C/ RASPAGEM SUPERFICIAL)	SEDI - SERVIÇOS	m²	1,0000000	3,61	3,61
Composição Auxiliar	88316	SINAPI	SERVENTE COM ENCARGOS COMPLEMENTARES	SEDI - SERVIÇOS	H	0,2500000	14,45	3,61

2.11	Código	Banco	Descrição	Tipo	Und	Quant.	Valor Unit	Total
Composição	73992/001	SINAPI	LOCACAO CONVENCIONAL DE OBRA, ATRAVÉS DE GABARITO DE TABUAS CORRIDAS PONTALETADAS A CADA 1,50M, SEM REAPROVEITAMENTO	SERT - SERVIÇOS TÉCNICOS	m²	1,0000000	7,79	7,79
Composição Auxiliar	88316	SINAPI	SERVENTE COM ENCARGOS COMPLEMENTARES	SEDI - SERVIÇOS	H	0,1300000	14,45	1,87
Composição Auxiliar	88262	SINAPI	CARPINTEIRO DE FORMAS COM ENCARGOS COMPLEMENTARES	SEDI - SERVIÇOS	H	0,1300000	17,66	2,29
Insumo	00000337	SINAPI	ARAME RECOZIDO 18 BWG, 1,25 MM (0,01 KG/M)	Material	KG	0,0200000	10,00	0,20
Insumo	00004491	SINAPI	PECA DE MADEIRA NATIVA / REGIONAL 7,5 X 7,5CM (3X3) NAO APARELHADA (P/FORMA)	Material	M	0,2500000	1,78	0,44
Insumo	00005061	SINAPI	PREGO DE ACO POLIDO COM CABECA 18 X 27 (2 1/2 X 10)	Material	KG	0,0100000	10,10	0,10
Insumo	00006189	SINAPI	TABUA MADEIRA 2A QUALIDADE 2,5 X 30,0CM (1 X 12") NAO APARELHADA	Material	M	0,3170000	9,14	2,89

3.1	Código	Banco	Descrição	Tipo	Und	Quant.	Valor Unit	Total
Composição	TJAM/ CONST - 253	Próprio	PLACA DE IDENTIFICAÇÃO DE ESPAÇOS PARA REPARTIÇÃO PÚBLICA - PADRÃO TRIBUNAL DE JUSTICA - FORNECIMENTO E INSTALAÇÃO	SEES - SERVIÇOS ESPECIAIS	M²	1,0000000	894,01	894,01
Composição Auxiliar	88316	SINAPI	SERVENTE COM ENCARGOS COMPLEMENTARES	SEDI - SERVIÇOS	H	0,1000000	14,45	1,44
Insumo	00012759	SINAPI	CHAPA ACO INOX AISI 304 NUMERO 9 (E = 4 MM), ACABAMENTO NUMERO 1 (LAMINADO A QUENTE, FOSCO)	Material	m²	1,5000000	595,05	892,57

3.2	Código	Banco	Descrição	Tipo	Und	Quant.	Valor Unit	Total
Composição	TJAM - ATA - 0017	Próprio	MASTRO PARA BANDEIRA EM FERRO GALVANIZADO - FORNECIMENTO E INSTALAÇÃO	SEDI - SERVIÇOS DIVERSOS	UN	1,0000000	533,61	533,61
Composição Auxiliar	88309	SINAPI	PEDREIRO COM ENCARGOS COMPLEMENTARES	SEDI - SERVIÇOS	H	3,0000000	17,79	53,37
Composição Auxiliar	88310	SINAPI	PINTOR COM ENCARGOS COMPLEMENTARES	SEDI - SERVIÇOS	H	0,6400000	18,92	12,10
Composição Auxiliar	88316	SINAPI	SERVENTE COM ENCARGOS COMPLEMENTARES	SEDI - SERVIÇOS	H	8,0600000	14,45	116,46
Insumo	00007307	SINAPI	FUNDO ANTICORROSIVO PARA METAIS FERROSOS (ZARCAO)	Material	L	1,0000000	18,18	18,18
Insumo	00007311	SINAPI	TINTA ESMALTE SINTETICO PREMIUM ACETINADO	Material	L	1,0000000	18,02	18,02
Insumo	00021015	SINAPI	TUBO ACO GALVANIZADO COM COSTURA, CLASSE LEVE, DN 80 MM (3"), E = 3,35 MM, *7,32* KG/M (NBR 5580)	Material	M	3,5000000	59,83	209,40
Insumo	00006188	SINAPI	TABUA MADEIRA 3A QUALIDADE 2,5 X 30CM (1 X 12) NAO APARELHADA	Material	m²	0,3300000	12,03	3,96
Insumo	00000370	SINAPI	AREIA MEDIA - POSTO JAZIDA/FORNECEDOR (RETIRADO NA JAZIDA, SEM TRANSPORTE)	Material	m³	0,2800000	45,00	12,60
Insumo	00001379	SINAPI	CIMENTO PORTLAND COMPOSTO CP II-32	Material	KG	89,2500000	0,63	56,22
Insumo	00004718	SINAPI	PEDRA BRITADA N. 2 (19 A 38 MM) POSTO PEDREIRA/FORNECEDOR, SEM FRETE	Material	m³	0,2700000	120,00	32,40
Insumo	00005061	SINAPI	PREGO DE ACO POLIDO COM CABECA 18 X 27 (2 1/2 X 10)	Material	KG	0,0900000	10,10	0,90

3.3	Código	Banco	Descrição	Tipo	Und	Quant.	Valor Unit	Total
Composição	TJAM/ CONST - 252	Próprio	BRASÃO EM CHAPA DE AÇO GALVANIZADO PADRÃO TRIBUNAL DE JUSTIÇA - FORNECIMENTO E INSTALAÇÃO	SEES - SERVIÇOS ESPECIAIS	UN	1,0000000	2.019,07	2.019,07
Composição Auxiliar	88309	SINAPI	PEDREIRO COM ENCARGOS COMPLEMENTARES	SEDI - SERVIÇOS	H	0,5000000	17,79	8,89
Composição Auxiliar	88316	SINAPI	SERVENTE COM ENCARGOS COMPLEMENTARES	SEDI - SERVIÇOS	H	0,5000000	14,45	7,22
Insumo	00004374	SINAPI	BUCHA DE NYLON SEM ABA S10	Material	UN	8,0000000	0,37	2,96
Insumo	TJAM0102	Próprio	BRASÃO EM CHAPA DE AÇO INOX - PADRÃO TRIBUNAL DE JUSTIÇA DO AMAZONAS	Material	UN	1,0000000	2.000,00	2.000,00

3.4	Código	Banco	Descrição	Tipo	Und	Quant.	Valor Unit	Total
Composição	84124	SINAPI	LETRA DE ACO INOX NO22 ALT=20CM FORNECIMENTO E COLOCACAO	SEDI - SERVIÇOS	UN	1,0000000	78,63	78,63
Composição Auxiliar	88316	SINAPI	SERVENTE COM ENCARGOS COMPLEMENTARES	SEDI - SERVIÇOS	H	0,5000000	14,45	7,22
Composição Auxiliar	88309	SINAPI	PEDREIRO COM ENCARGOS COMPLEMENTARES	SEDI - SERVIÇOS	H	0,5000000	17,79	8,89
Insumo	00010853	SINAPI	LETRA ACO INOX (AISI 304), CHAPA NUM. 22, RECORTADO, H= 20 CM (SEM RELEVO)	Material	UN	1,0000000	62,52	62,52

4.1	Código	Banco	Descrição	Tipo	Und	Quant.	Valor Unit	Total
Composição	96527	SINAPI	ESCAVAÇÃO MANUAL DE VALA PARA VIGA BALDRAME, COM PREVISÃO DE FÔRMA. AF_06/2017	MOVT - MOVIMENTO DE	m³	1,0000000	85,74	85,74
Composição Auxiliar	88309	SINAPI	PEDREIRO COM ENCARGOS COMPLEMENTARES	SEDI - SERVIÇOS	H	1,4590000	17,79	25,95
Composição Auxiliar	88316	SINAPI	SERVENTE COM ENCARGOS COMPLEMENTARES	SEDI - SERVIÇOS	H	4,1380000	14,45	59,79

4.2	Código	Banco	Descrição	Tipo	Und	Quant.	Valor Unit	Total
Composição	96523	SINAPI	ESCAVAÇÃO MANUAL PARA BLOCO DE COROAMENTO OU SAPATA, COM PREVISÃO DE FÔRMA. AF_06/2017	MOVT - MOVIMENTO DE	m³	1,0000000	65,26	65,26
Composição Auxiliar	88309	SINAPI	PEDREIRO COM ENCARGOS COMPLEMENTARES	SEDI - SERVIÇOS	H	1,1890000	17,79	21,15
Composição Auxiliar	88316	SINAPI	SERVENTE COM ENCARGOS COMPLEMENTARES	SEDI - SERVIÇOS	H	3,0530000	14,45	44,11

4.3	Código	Banco	Descrição	Tipo	Und	Quant.	Valor Unit	Total
Composição	94097	SINAPI	PREPARO DE FUNDO DE VALA COM LARGURA MENOR QUE 1,5 M, EM LOCAL COM NÍVEL BAIXO DE INTERFERÊNCIA. AF_06/2016	MOVT - MOVIMENTO DE	m²	1,0000000	4,25	4,25
Composição Auxiliar	91533	SINAPI	COMPACTADOR DE SOLOS DE PERCUSSÃO (SOQUETE) COM MOTOR A GASOLINA 4 TEMPOS, POTÊNCIA 4 CV - CHP DIURNO. AF_08/2015	CHOR - CUSTOS HORÁRIOS DE	CHP	0,0030000	29,74	0,08

O original deste documento é eletrônico e foi assinado digitalmente por RENATO SILVEIRA DE OLIVEIRA.
Para verificar a autenticidade desta cópia impressa, acesse o site https://cpa.tjam.jus.br/atendimento e informe o processo TJ/AM 2018/029760 e o código RASO0288.

Composição Auxiliar	91534	SINAPI	COMPACTADOR DE SOLOS DE PERCUSSÃO (SOQUETE) COM MOTOR A GASOLINA 4 TEMPOS, POTÊNCIA 4 CV - CHI DIURNO. AF_08/2015	CHOR - CUSTOS HORÁRIOS DE	CHI	0,0030000	26,44	0,07
Composição Auxiliar	88309	SINAPI	PEDREIRO COM ENCARGOS COMPLEMENTARES	SEDI - SERVIÇOS	H	0,1040000	17,79	1,85
Composição Auxiliar	88316	SINAPI	SERVENTE COM ENCARGOS COMPLEMENTARES	SEDI - SERVIÇOS	H	0,1560000	14,45	2,25

4.4	Código	Banco	Descrição	Tipo	Und	Quant.	Valor Unit	Total
Composição	95241	SINAPI	LASTRO DE CONCRETO MAGRO, APLICADO EM PISOS OU RADIERS, ESPESSURA DE 5 CM. AF_07/2016	FUES - FUNDAÇÕES E	m²	1,0000000	22,94	22,94
Composição Auxiliar	94968	SINAPI	CONCRETO MAGRO PARA LASTRO, TRAÇO 1:4,5:4,5 (CIMENTO/ AREIA MÉDIA/ BRITA 1) - PREPARO MECÂNICO COM BETONEIRA 600 L. AF_07/2016	FUES - FUNDAÇÕES E ESTRUTURAS	m³	0,0565000	301,75	17,04
Composição Auxiliar	88309	SINAPI	PEDREIRO COM ENCARGOS COMPLEMENTARES	SEDI - SERVIÇOS	H	0,2718000	17,79	4,83
Composição Auxiliar	88316	SINAPI	SERVENTE COM ENCARGOS COMPLEMENTARES	SEDI - SERVIÇOS	H	0,0741000	14,45	1,07

4.5	Código	Banco	Descrição	Tipo	Und	Quant.	Valor Unit	Total
Composição	96541	SINAPI	FABRICAÇÃO, MONTAGEM E DESMONTAGEM DE FÔRMA PARA SAPATA, EM CHAPA DE MADEIRA COMPENSADA RESINADA, E=17 MM, 4 UTILIZAÇÕES. AF_06/2017	FUES - FUNDAÇÕES E ESTRUTURAS	m²	1,0000000	119,55	119,55
Composição Auxiliar	91692	SINAPI	SERRA CIRCULAR DE BANCADA COM MOTOR ELÉTRICO POTÊNCIA DE 5HP, COM COIFA PARA DISCO 10" - CHP DIURNO. AF_08/2015	CHOR - CUSTOS HORÁRIOS DE	CHP	0,0720000	28,53	2,05
Composição Auxiliar	91693	SINAPI	SERRA CIRCULAR DE BANCADA COM MOTOR ELÉTRICO POTÊNCIA DE 5HP, COM COIFA PARA DISCO 10" - CHI DIURNO. AF_08/2015	CHOR - CUSTOS HORÁRIOS DE	CHI	0,1410000	25,64	3,61
Composição Auxiliar	88239	SINAPI	AJUDANTE DE CARPINTEIRO COM ENCARGOS COMPLEMENTARES	SEDI - SERVIÇOS	H	1,4230000	15,08	21,45
Composição Auxiliar	88262	SINAPI	CARPINTEIRO DE FORMAS COM ENCARGOS COMPLEMENTARES	SEDI - SERVIÇOS	H	3,7870000	17,66	66,87
Insumo	00001358	SINAPI	CHAPA DE MADEIRA COMPENSADA RESINADA PARA FORMA DE CONCRETO, DE *2,2 X 1,1* M, E = 17 MM	Material	m²	0,4200000	42,07	17,66
Insumo	00002692	SINAPI	DESMOLDANTE PROTETOR PARA FORMAS DE MADEIRA, DE BASE OLEOSA EMULSIONADA EM AGUA	Material	L	0,0100000	6,46	0,06
Insumo	00004491	SINAPI	PECA DE MADEIRA NATIVA / REGIONAL 7,5 X 7,5CM (3X3) NAO APARELHADA (P/FORMA)	Material	M	0,9170000	1,78	1,63
Insumo	00040304	SINAPI	PREGO DE ACO POLIDO COM CABECA DUPLA 17 X 27 (2 1/2 X 11)	Material	KG	0,0240000	12,68	0,30
Insumo	00020247	SINAPI	PREGO DE ACO POLIDO COM CABECA 15 X 15 (1 1/4 X 13)	Material	KG	0,0160000	11,37	0,18
Insumo	00005074	SINAPI	PREGO DE ACO POLIDO COM CABECA 15 X 18 (1 1/2 X 13)	Material	KG	0,0130000	11,51	0,14
Insumo	00005073	SINAPI	PREGO DE ACO POLIDO COM CABECA 17 X 24 (2 1/4 X 11)	Material	KG	0,0690000	10,47	0,72
Insumo	00004517	SINAPI	PECA DE MADEIRA NATIVA/REGIONAL 2,5 X 7,0 CM (SARRAFO-P/FORMA)	Material	M	7,6340000	0,64	4,88

4.6	Código	Banco	Descrição	Tipo	Und	Quant.	Valor Unit	Total
Composição	96542	SINAPI	FABRICAÇÃO, MONTAGEM E DESMONTAGEM DE FÔRMA PARA VIGA BALDRAME, EM CHAPA DE MADEIRA COMPENSADA RESINADA, E=17 MM, 4 UTILIZAÇÕES. AF_06/2017	FUES - FUNDAÇÕES E ESTRUTURAS	m²	1,0000000	59,22	59,22
Composição Auxiliar	91692	SINAPI	SERRA CIRCULAR DE BANCADA COM MOTOR ELÉTRICO POTÊNCIA DE 5HP, COM COIFA PARA DISCO 10" - CHP DIURNO. AF_08/2015	CHOR - CUSTOS HORÁRIOS DE	CHP	0,0140000	28,53	0,39
Composição Auxiliar	91693	SINAPI	SERRA CIRCULAR DE BANCADA COM MOTOR ELÉTRICO POTÊNCIA DE 5HP, COM COIFA PARA DISCO 10" - CHI DIURNO. AF_08/2015	CHOR - CUSTOS HORÁRIOS DE	CHI	0,0290000	25,64	0,74
Composição Auxiliar	88239	SINAPI	AJUDANTE DE CARPINTEIRO COM ENCARGOS COMPLEMENTARES	SEDI - SERVIÇOS	H	0,7250000	15,08	10,93
Composição Auxiliar	88262	SINAPI	CARPINTEIRO DE FORMAS COM ENCARGOS COMPLEMENTARES	SEDI - SERVIÇOS	H	1,7490000	17,66	30,88
Insumo	00001358	SINAPI	CHAPA DE MADEIRA COMPENSADA RESINADA PARA FORMA DE CONCRETO, DE *2,2 X 1,1* M, E = 17 MM	Material	m²	0,3150000	42,07	13,25
Insumo	00002692	SINAPI	DESMOLDANTE PROTETOR PARA FORMAS DE MADEIRA, DE BASE OLEOSA EMULSIONADA EM AGUA	Material	L	0,0100000	6,46	0,06
Insumo	00004491	SINAPI	PECA DE MADEIRA NATIVA / REGIONAL 7,5 X 7,5CM (3X3) NAO APARELHADA (P/FORMA)	Material	M	1,2180000	1,78	2,16
Insumo	00040304	SINAPI	PREGO DE ACO POLIDO COM CABECA DUPLA 17 X 27 (2 1/2 X 11)	Material	KG	0,0100000	12,68	0,12
Insumo	00020247	SINAPI	PREGO DE ACO POLIDO COM CABECA 15 X 15 (1 1/4 X 13)	Material	KG	0,0040000	11,37	0,04
Insumo	00005073	SINAPI	PREGO DE ACO POLIDO COM CABECA 17 X 24 (2 1/4 X 11)	Material	KG	0,0190000	10,47	0,19
Insumo	00004517	SINAPI	PECA DE MADEIRA NATIVA/REGIONAL 2,5 X 7,0 CM (SARRAFO-P/FORMA)	Material	M	0,7220000	0,64	0,46

4.7	Código	Banco	Descrição	Tipo	Und	Quant.	Valor Unit	Total
Composição	94965	SINAPI	CONCRETO FCK = 25MPA, TRAÇO 1:2,3:2,7 (CIMENTO/ AREIA MÉDIA/ BRITA 1) - PREPARO MECÂNICO COM BETONEIRA 400 L. AF_07/2016	FUES - FUNDAÇÕES E	m³	1,0000000	395,15	395,15
Composição Auxiliar	88830	SINAPI	BETONEIRA CAPACIDADE NOMINAL DE 400 L, CAPACIDADE DE MISTURA 280 L, MOTOR ELÉTRICO TRIFÁSICO POTÊNCIA DE 2 CV, SEM CARREGADOR - CHP DIURNO. AF_10/2014	CHOR - CUSTOS HORÁRIOS DE MÁQUINAS E	CHP	0,7500000	1,64	1,23
Composição Auxiliar	88831	SINAPI	BETONEIRA CAPACIDADE NOMINAL DE 400 L, CAPACIDADE DE MISTURA 280 L, MOTOR ELÉTRICO TRIFÁSICO POTÊNCIA DE 2 CV, SEM CARREGADOR - CHI DIURNO. AF_10/2014	CHOR - CUSTOS HORÁRIOS DE MÁQUINAS E	CHI	0,7100000	0,29	0,20
Composição Auxiliar	88316	SINAPI	SERVENTE COM ENCARGOS COMPLEMENTARES	SEDI - SERVIÇOS	H	2,3100000	14,45	33,37
Composição Auxiliar	88377	SINAPI	OPERADOR DE BETONEIRA ESTACIONÁRIA/MISTURADOR COM ENCARGOS COMPLEMENTARES	SEDI - SERVIÇOS DIVERSOS	H	1,4600000	19,31	28,19
Insumo	00000370	SINAPI	AREIA MEDIA - POSTO JAZIDA/FORNECEDOR (RETIRADO NA JAZIDA, SEM TRANSPORTE)	Material	m³	0,7230000	45,00	32,53
Insumo	00001379	SINAPI	CIMENTO PORTLAND COMPOSTO CP II-32	Material	KG	362,6600000	0,63	228,47
Insumo	00004721	SINAPI	PEDRA BRITADA N. 1 (9,5 a 19 MM) POSTO PEDREIRA/FORNECEDOR, SEM FRETE	Material	m³	0,5930000	120,01	71,16

4.9	Código	Banco	Descrição	Tipo	Und	Quant.	Valor Unit	Total
Composição	92873	SINAPI	LANÇAMENTO COM USO DE BALDES, ADENSAMENTO E ACABAMENTO DE CONCRETO EM ESTRUTURAS. AF_12/2015	FUES - FUNDAÇÕES E	m³	1,0000000	146,87	146,87
Composição Auxiliar	90586	SINAPI	VIBRADOR DE IMERSÃO, DIÂMETRO DE PONTEIRA 45MM, MOTOR ELÉTRICO TRIFÁSICO POTÊNCIA DE 2 CV - CHP DIURNO. AF_06/2015	CHOR - CUSTOS HORÁRIOS DE	CHP	0,6720000	1,60	1,07
Composição Auxiliar	90587	SINAPI	VIBRADOR DE IMERSÃO, DIÂMETRO DE PONTEIRA 45MM, MOTOR ELÉTRICO TRIFÁSICO POTÊNCIA DE 2 CV - CHI DIURNO. AF_06/2015	CHOR - CUSTOS HORÁRIOS DE	CHI	1,1740000	0,29	0,34
Composição Auxiliar	88262	SINAPI	CARPINTEIRO DE FORMAS COM ENCARGOS COMPLEMENTARES	SEDI - SERVIÇOS	H	1,8460000	17,66	32,60
Composição Auxiliar	88309	SINAPI	PEDREIRO COM ENCARGOS COMPLEMENTARES	SEDI - SERVIÇOS	H	1,8460000	17,79	32,84
Composição Auxiliar	88316	SINAPI	SERVENTE COM ENCARGOS COMPLEMENTARES	SEDI - SERVIÇOS	H	5,5380000	14,45	80,02

4.10	Código	Banco	Descrição	Tipo	Und	Quant.	Valor Unit	Total
Composição	96543	SINAPI	ARMAÇÃO DE BLOCO, VIGA BALDRAME E SAPATA UTILIZANDO AÇO CA-60 DE 5 MM - MONTAGEM. AF_06/2017	FUES - FUNDAÇÕES E	KG	1,0000000	12,30	12,30
Composição Auxiliar	92791	SINAPI	CORTE E DOBRA DE AÇO CA-60, DIÂMETRO DE 5,0 MM, UTILIZADO EM ESTRUTURAS DIVERSAS, EXCETO LAJES. AF_12/2015	FUES - FUNDAÇÕES E	KG	1,0000000	7,19	7,19
Composição Auxiliar	88238	SINAPI	AJUDANTE DE ARMADOR COM ENCARGOS COMPLEMENTARES	SEDI - SERVIÇOS	H	0,0635000	14,00	0,88
Composição Auxiliar	88245	SINAPI	ARMADOR COM ENCARGOS COMPLEMENTARES	SEDI - SERVIÇOS	H	0,1945000	19,11	3,71
Insumo	00000337	SINAPI	ARAME RECOZIDO 18 BWG, 1,25 MM (0,01 KG/M)	Material	KG	0,0250000	10,00	0,25
Insumo	00039017	SINAPI	ESPACADOR / DISTANCIADOR CIRCULAR COM ENTRADA LATERAL, EM PLASTICO, PARA VERGALHAO *4,2 A 12,5* MM, COBRIMENTO 20 MM	Material	UN	1,9665000	0,14	0,27

4.11	Código	Banco	Descrição	Tipo	Und	Quant.	Valor Unit	Total
Composição	96544	SINAPI	ARMAÇÃO DE BLOCO, VIGA BALDRAME OU SAPATA UTILIZANDO AÇO CA-50 DE 6,3 MM - MONTAGEM. AF_06/2017	FUES - FUNDAÇÕES E	KG	1,0000000	10,74	10,74
Composição Auxiliar	92792	SINAPI	CORTE E DOBRA DE AÇO CA-50, DIÂMETRO DE 6,3 MM, UTILIZADO EM ESTRUTURAS DIVERSAS, EXCETO LAJES. AF_12/2015	FUES - FUNDAÇÕES E	KG	1,0000000	6,77	6,77
Composição Auxiliar	88238	SINAPI	AJUDANTE DE ARMADOR COM ENCARGOS COMPLEMENTARES	SEDI - SERVIÇOS	H	0,0490000	14,00	0,68
Composição Auxiliar	88245	SINAPI	ARMADOR COM ENCARGOS COMPLEMENTARES	SEDI - SERVIÇOS	H	0,1510000	19,11	2,88
Insumo	00000337	SINAPI	ARAME RECOZIDO 18 BWG, 1,25 MM (0,01 KG/M)	Material	KG	0,0250000	10,00	0,25
Insumo	00039017	SINAPI	ESPACADOR / DISTANCIADOR CIRCULAR COM ENTRADA LATERAL, EM PLASTICO, PARA VERGALHAO *4,2 A 12,5* MM, COBRIMENTO 20 MM	Material	UN	1,1900000	0,14	0,16

4.12	Código	Banco	Descrição	Tipo	Und	Quant.	Valor Unit	Total
Composição	96546	SINAPI	ARMAÇÃO DE BLOCO, VIGA BALDRAME OU SAPATA UTILIZANDO AÇO CA-50 DE 10 MM - MONTAGEM. AF_06/2017	FUES - FUNDAÇÕES E	KG	1,0000000	8,50	8,50
Composição Auxiliar	92794	SINAPI	CORTE E DOBRA DE AÇO CA-50, DIÂMETRO DE 10,0 MM, UTILIZADO EM ESTRUTURAS DIVERSAS, EXCETO LAJES. AF_12/2015	FUES - FUNDAÇÕES E	KG	1,0000000	6,09	6,09

O original deste documento é eletrônico e foi assinado digitalmente por RENOVEL MONTEIRO DE CARVALHO.
Para verificar a autenticidade desta cópia impressa, acesse o site https://cpa.tjam.jus.br/atendimento e informe o processo TJ/AM 2018/029760 e o código RASC0238.

Composição Auxiliar	88238	SINAPI	AJUDANTE DE ARMADOR COM ENCARGOS COMPLEMENTARES	SEDI - SERVIÇOS	H	0,0290000	14,00	0,40
Composição Auxiliar	88245	SINAPI	ARMADOR COM ENCARGOS COMPLEMENTARES	SEDI - SERVIÇOS	H	0,0890000	19,11	1,70
Insumo	00000337	SINAPI	ARAME RECOZIDO 18 BWG, 1,25 MM (0,01 KG/M)	Material	KG	0,0250000	10,00	0,25
Insumo	00039017	SINAPI	ESPACADOR / DISTANCIADOR CIRCULAR COM ENTRADA LATERAL, EM PLASTICO, PARA VERGALHAO *4,2 A 12,5* MM, COBRIMENTO 20 MM	Material	UN	0,4655000	0,14	0,06

4.12	Código	Banco	Descrição	Tipo	Und	Quant.	Valor Unit	Total
Composição	96545	SINAPI	ARMAÇÃO DE BLOCO, VIGA BALDRAME OU SAPATA UTILIZANDO AÇO CA-50 DE 8 MM - MONTAGEM. AF_06/2017	FUES - FUNDAÇÕES E	KG	1,0000000	10,40	10,40
Composição Auxiliar	92793	SINAPI	CORTE E DOBRA DE AÇO CA-50, DIÂMETRO DE 8,0 MM, UTILIZADO EM ESTRUTURAS DIVERSAS, EXCETO LAJES. AF_12/2015	FUES - FUNDAÇÕES E	KG	1,0000000	7,33	7,33
Composição Auxiliar	88238	SINAPI	AJUDANTE DE ARMADOR COM ENCARGOS COMPLEMENTARES	SEDI - SERVIÇOS	H	0,0375000	14,00	0,52
Composição Auxiliar	88245	SINAPI	ARMADOR COM ENCARGOS COMPLEMENTARES	SEDI - SERVIÇOS	H	0,1155000	19,11	2,20
Insumo	00000337	SINAPI	ARAME RECOZIDO 18 BWG, 1,25 MM (0,01 KG/M)	Material	KG	0,0250000	10,00	0,25
Insumo	00039017	SINAPI	ESPACADOR / DISTANCIADOR CIRCULAR COM ENTRADA LATERAL, EM PLASTICO, PARA VERGALHAO *4,2 A 12,5* MM, COBRIMENTO 20 MM	Material	UN	0,7240000	0,14	0,10

4.13	Código	Banco	Descrição	Tipo	Und	Quant.	Valor Unit	Total
Composição	96547	SINAPI	ARMAÇÃO DE BLOCO, VIGA BALDRAME OU SAPATA UTILIZANDO AÇO CA-50 DE 12,5 MM - MONTAGEM. AF_06/2017	FUES - FUNDAÇÕES E	KG	1,0000000	7,58	7,58
Composição Auxiliar	92795	SINAPI	CORTE E DOBRA DE AÇO CA-50, DIÂMETRO DE 12,5 MM, UTILIZADO EM ESTRUTURAS DIVERSAS, EXCETO LAJES. AF_12/2015	FUES - FUNDAÇÕES E	KG	1,0000000	5,70	5,70
Composição Auxiliar	88238	SINAPI	AJUDANTE DE ARMADOR COM ENCARGOS COMPLEMENTARES	SEDI - SERVIÇOS	H	0,0220000	14,00	0,30
Composição Auxiliar	88245	SINAPI	ARMADOR COM ENCARGOS COMPLEMENTARES	SEDI - SERVIÇOS	H	0,0680000	19,11	1,29
Insumo	00000337	SINAPI	ARAME RECOZIDO 18 BWG, 1,25 MM (0,01 KG/M)	Material	KG	0,0250000	10,00	0,25
Insumo	00039017	SINAPI	ESPACADOR / DISTANCIADOR CIRCULAR COM ENTRADA LATERAL, EM PLASTICO, PARA VERGALHAO *4,2 A 12,5* MM, COBRIMENTO 20 MM	Material	UN	0,3060000	0,14	0,04

4.14	Código	Banco	Descrição	Tipo	Und	Quant.	Valor Unit	Total
Composição	74106/001	SINAPI	IMPERMEABILIZACAO DE ESTRUTURAS ENTERRADAS, COM TINTA ASFALTICA, DUAS DEMAOS.	IMPE - IMPERMEABILIZAÇ	m²	1,0000000	8,94	8,94
Composição Auxiliar	88316	SINAPI	SERVENTE COM ENCARGOS COMPLEMENTARES	SEDI - SERVIÇOS	H	0,4000000	14,45	5,78
Insumo	00007319	SINAPI	TINTA ASFALTICA IMPERMEABILIZANTE DISPERSA EM AGUA, PARA MATERIAIS CIMENTICIOS	Material	L	0,4000000	7,91	3,16

4.14	Código	Banco	Descrição	Tipo	Und	Quant.	Valor Unit	Total
Composição	96548	SINAPI	ARMAÇÃO DE BLOCO, VIGA BALDRAME OU SAPATA UTILIZANDO AÇO CA-50 DE 16 MM - MONTAGEM. AF_06/2017	FUES - FUNDAÇÕES E	KG	1,0000000	7,06	7,06
Composição Auxiliar	92796	SINAPI	CORTE E DOBRA DE AÇO CA-50, DIÂMETRO DE 16,0 MM, UTILIZADO EM ESTRUTURAS DIVERSAS, EXCETO LAJES. AF_12/2015	FUES - FUNDAÇÕES E	KG	1,0000000	5,63	5,63
Composição Auxiliar	88238	SINAPI	AJUDANTE DE ARMADOR COM ENCARGOS COMPLEMENTARES	SEDI - SERVIÇOS	H	0,0160000	14,00	0,22
Composição Auxiliar	88245	SINAPI	ARMADOR COM ENCARGOS COMPLEMENTARES	SEDI - SERVIÇOS	H	0,0495000	19,11	0,94
Insumo	00000337	SINAPI	ARAME RECOZIDO 18 BWG, 1,25 MM (0,01 KG/M)	Material	KG	0,0250000	10,00	0,25
Insumo	00039017	SINAPI	ESPACADOR / DISTANCIADOR CIRCULAR COM ENTRADA LATERAL, EM PLASTICO, PARA VERGALHAO *4,2 A 12,5* MM, COBRIMENTO 20 MM	Material	UN	0,1975000	0,14	0,02

4.15	Código	Banco	Descrição	Tipo	Und	Quant.	Valor Unit	Total
Composição	96995	SINAPI	REATERRO MANUAL APILOADO COM SOQUETE. AF_10/2017	MOVT -	m³	1,0000000	34,65	34,65
Composição Auxiliar	88316	SINAPI	SERVENTE COM ENCARGOS COMPLEMENTARES	SEDI - SERVIÇOS	H	2,3986000	14,45	34,65

4.16	Código	Banco	Descrição	Tipo	Und	Quant.	Valor Unit	Total
Composição	TJAM/ CONST - 248	Próprio	ALVENARIA DE VEDAÇÃO DE BLOCOS CERÂMICOS FURADOS NA HORIZONTAL DE 9X19X19CM (DEITADOS) E ARGAMASSA DE ASSENTAMENTO COM PREPARO EM BETONEIRA.	PARE - PAREDES/PAINEIS	M²	1,0000000	115,74	115,74
Composição Auxiliar	88316	SINAPI	SERVENTE COM ENCARGOS COMPLEMENTARES	SEDI - SERVIÇOS	H	1,5000000	14,45	21,67
Composição Auxiliar	88309	SINAPI	PEDREIRO COM ENCARGOS COMPLEMENTARES	SEDI - SERVIÇOS	H	3,0000000	17,79	53,37
Composição Auxiliar	87292	SINAPI	ARGAMASSA TRAÇO 1:2:8 (CIMENTO, CAL E AREIA MÉDIA) PARA EMBOÇO/MASSA ÚNICA/ASSENTAMENTO DE ALVENARIA DE VEDAÇÃO, PREPARO MECÂNICO COM BETONEIRA 400 L. AF_06/2014	SEDI - SERVIÇOS DIVERSOS	m³	0,0200000	526,35	10,52
Insumo	00034547	SINAPI	TELA DE ACO SOLDADA GALVANIZADA/ZINCADA PARA ALVENARIA, FIO D = *1,20 A 1,70* MM, MALHA 15 X 15 MM, (C X L) *50 X 12* CM	Material	M	1,5100000	2,47	3,72
Insumo	00037395	SINAPI	PINO DE ACO COM FURO, HASTE = 27 MM (ACAO DIRETA)	Material	CENTO	0,0363000	26,57	0,96
Insumo	00007271	SINAPI	BLOCO CERAMICO (ALVENARIA DE VEDACAO), 8 FUROS, DE 9 X 19 X 19 CM	Material	UN	50,0000000	0,51	25,50

5.1	Código	Banco	Descrição	Tipo	Und	Quant.	Valor Unit	Total
Composição	92430	SINAPI	MONTAGEM E DESMONTAGEM DE FÔRMA DE PILARES RETANGULARES E ESTRUTURAS SIMILARES COM ÁREA MÉDIA DAS SEÇÕES MENOR OU IGUAL A 0,25 M², PÉ-DIREITO SIMPLES, EM CHAPA DE MADEIRA COMPENSADA PLASTIFICADA, 10 UTILIZAÇÕES. AF_12/2015	FUES - FUNDAÇÕES E ESTRUTURAS	m²	1,0000000	35,14	35,14
Composição Auxiliar	92264	SINAPI	FABRICAÇÃO DE FÔRMA PARA PILARES E ESTRUTURAS SIMILARES, EM CHAPA DE MADEIRA COMPENSADA PLASTIFICADA, E = 18 MM. AF_12/2015	FUES - FUNDAÇÕES E ESTRUTURAS	m²	0,1050000	95,34	10,01
Composição Auxiliar	88239	SINAPI	AJUDANTE DE CARPINTEIRO COM ENCARGOS COMPLEMENTARES	SEDI - SERVIÇOS	H	0,1590000	15,08	2,39
Composição Auxiliar	88262	SINAPI	CARPINTEIRO DE FORMAS COM ENCARGOS COMPLEMENTARES	SEDI - SERVIÇOS	H	0,8680000	17,66	15,32
Insumo	00002692	SINAPI	DESMOLDANTE PROTETOR PARA FORMAS DE MADEIRA, DE BASE OLEOSA EMULSIONADA EM AGUA	Material	L	0,0040000	6,46	0,02
Insumo	00040271	SINAPI	LOCACAO DE APRUMADOR METALICO DE PILAR, COM ALTURA E ANGULO REGULAVEIS, EXTENSAO DE *1,50* A *2,80* M	Equipamento	MES	0,1960000	6,50	1,27
Insumo	00040287	SINAPI	LOCACAO DE BARRA DE ANCORAGEM DE 0,80 A 1,20 M DE EXTENSAO, COM ROSCA DE 5/8", INCLUINDO PORCA E FLANGE	Material	MES	0,7850000	2,50	1,96
Insumo	00040275	SINAPI	LOCACAO DE VIGA SANDUICHE METALICA VAZADA PARA TRAVAMENTO DE PILARES, ALTURA DE *8* CM, LARGURA DE *6* CM E EXTENSAO DE 2 M	Material	MES	0,3930000	10,00	3,93
Insumo	00040304	SINAPI	PREGO DE ACO POLIDO COM CABECA DUPLA 17 X 27 (2 1/2 X 11)	Material	KG	0,0190000	12,68	0,24

5.2	Código	Banco	Descrição	Tipo	Und	Quant.	Valor Unit	Total
Composição	92525	SINAPI	MONTAGEM E DESMONTAGEM DE FÔRMA DE LAJE MACIÇA COM ÁREA MÉDIA MENOR OU IGUAL A 20 M², PÉ-DIREITO SIMPLES, EM CHAPA DE MADEIRA COMPENSADA PLASTIFICADA, 10 UTILIZAÇÕES. AF_12/2015	FUES - FUNDAÇÕES E ESTRUTURAS	m²	1,0000000	17,57	17,57
Composição Auxiliar	92268	SINAPI	FABRICAÇÃO DE FÔRMA PARA LAJES, EM CHAPA DE MADEIRA COMPENSADA PLASTIFICADA, E = 18 MM. AF_12/2015	FUES - FUNDAÇÕES E ESTRUTURAS	m²	0,1360000	38,47	5,23
Composição Auxiliar	88239	SINAPI	AJUDANTE DE CARPINTEIRO COM ENCARGOS COMPLEMENTARES	SEDI - SERVIÇOS DIVERSOS	H	0,0830000	15,08	1,25
Composição Auxiliar	88262	SINAPI	CARPINTEIRO DE FORMAS COM ENCARGOS COMPLEMENTARES	SEDI - SERVIÇOS	H	0,4510000	17,66	7,96
Insumo	00002692	SINAPI	DESMOLDANTE PROTETOR PARA FORMAS DE MADEIRA, DE BASE	Material	L	0,0040000	6,46	0,02
Insumo	00010749	SINAPI	LOCACAO DE ESCORA METALICA TELESCOPICA, COM ALTURA REGULAVEL DE *1,80* A *3,20* M, COM CAPACIDADE DE CARGA DE NO MINIMO 1000 KGF (10 KN), INCLUSO TRIPE E FORCADO	Material	MES	0,3970000	4,58	1,81
Insumo	00040270	SINAPI	VIGA DE ESCORAMAENTO H20, DE MADEIRA, PESO DE 5,00 A 5,20 KG/M, COM EXTREMIDADES PLASTICAS	Material	M	0,0300000	43,50	1,30

5.3	Código	Banco	Descrição	Tipo	Und	Quant.	Valor Unit	Total
Composição	94971	SINAPI	CONCRETO FCK = 25MPA, TRAÇO 1:2,3:2,7 (CIMENTO/ AREIA MÉDIA/ BRITA 1) - PREPARO MECÂNICO COM BETONEIRA 600 L. AF_07/2016	FUES - FUNDAÇÕES E	m³	1,0000000	390,58	390,58
Composição Auxiliar	89225	SINAPI	BETONEIRA CAPACIDADE NOMINAL DE 600 L, CAPACIDADE DE MISTURA 360 L, MOTOR ELÉTRICO TRIFÁSICO POTÊNCIA DE 4 CV, SEM	CHOR - CUSTOS HORÁRIOS DE	CHP	0,6400000	4,43	2,83
Composição Auxiliar	89226	SINAPI	BETONEIRA CAPACIDADE NOMINAL DE 600 L, CAPACIDADE DE MISTURA 360 L, MOTOR ELÉTRICO TRIFÁSICO POTÊNCIA DE 4 CV, SEM CARREGADOR - CHI DIURNO. AF_11/2014	CHOR - CUSTOS HORÁRIOS DE MÁQUINAS E	CHI	0,6100000	1,23	0,75

O original deste documento é eletrônico e foi assinado digitalmente por RENATO MELO DE OLIVEIRA.
Para verificar a autenticidade desta cópia impressa, acesse o site https://cpa.tjam.jus.br/atendimento e informe o processo TJ/AM 2018/029760 e o código RASC0238.

Composição Auxiliar	88316	SINAPI	SERVENTE COM ENCARGOS COMPLEMENTARES	SEDI - SERVIÇOS DIVERSOS	H	1,9800000	14,45	28,61
Composição Auxiliar	88377	SINAPI	OPERADOR DE BETONEIRA ESTACIONÁRIA/MISTURADOR COM	SEDI - SERVIÇOS	H	1,2500000	19,31	24,13
Insumo	00000370	SINAPI	AREIA MEDIA - POSTO JAZIDA/FORNECEDOR (RETIRADO NA JAZIDA, SEM TRANSPORTE)	Material	m³	0,7270000	45,00	32,71
Insumo	00001379	SINAPI	CIMENTO PORTLAND COMPOSTO CP II-32	Material	KG	364,9400000	0,63	229,91
Insumo	00004721	SINAPI	PEDRA BRITADA N. 1 (9,5 a 19 MM) POSTO PEDREIRA/FORNECEDOR, SEM FRETE	Material	m³	0,5970000	120,01	71,64

5.4	Código	Banco	Descrição	Tipo	Und	Quant.	Valor Unit	Total
Composição	92873	SINAPI	LANÇAMENTO COM USO DE BALDES, ADENSAMENTO E ACABAMENTO DE CONCRETO EM ESTRUTURAS. AF_12/2015	FUES - FUNDAÇÕES E	m³	1,0000000	146,87	146,87
Composição Auxiliar	90586	SINAPI	VIBRADOR DE IMERSÃO, DIÂMETRO DE PONTEIRA 45MM, MOTOR ELÉTRICO TRIFÁSICO POTÊNCIA DE 2 CV - CHP DIURNO. AF_06/2015	CHOR - CUSTOS HORÁRIOS DE	CHP	0,6720000	1,60	1,07
Composição Auxiliar	90587	SINAPI	VIBRADOR DE IMERSÃO, DIÂMETRO DE PONTEIRA 45MM, MOTOR ELÉTRICO TRIFÁSICO POTÊNCIA DE 2 CV - CHI DIURNO. AF_06/2015	CHOR - CUSTOS HORÁRIOS DE	CHI	1,1740000	0,29	0,34
Composição Auxiliar	88262	SINAPI	CARPINTEIRO DE FORMAS COM ENCARGOS COMPLEMENTARES	SEDI - SERVIÇOS DIVERSOS	H	1,8460000	17,66	32,60
Composição Auxiliar	88309	SINAPI	PEDREIRO COM ENCARGOS COMPLEMENTARES	SEDI - SERVIÇOS	H	1,8460000	17,79	32,84
Composição Auxiliar	88316	SINAPI	SERVENTE COM ENCARGOS COMPLEMENTARES	SEDI - SERVIÇOS	H	5,5380000	14,45	80,02

5.5	Código	Banco	Descrição	Tipo	Und	Quant.	Valor Unit	Total
Composição	92776	SINAPI	ARMAÇÃO DE PILAR OU VIGA DE UMA ESTRUTURA CONVENCIONAL DE CONCRETO ARMADO EM UMA EDIFICAÇÃO TÉRREA OU SOBRADO UTILIZANDO AÇO CA-50 DE 6,3 MM - MONTAGEM. AF_12/2015	FUES - FUNDAÇÕES E ESTRUTURAS	KG	1,0000000	10,81	10,81
Composição Auxiliar	92792	SINAPI	CORTE E DOBRA DE AÇO CA-50, DIÂMETRO DE 6,3 MM, UTILIZADO EM ESTRUTURAS DIVERSAS, EXCETO LAJES. AF_12/2015	FUES - FUNDAÇÕES E ESTRUTURAS	KG	1,0000000	6,77	6,77
Composição Auxiliar	88238	SINAPI	AJUDANTE DE ARMADOR COM ENCARGOS COMPLEMENTARES	SEDI - SERVIÇOS DIVERSOS	H	0,0280000	14,00	0,39
Composição Auxiliar	88245	SINAPI	ARMADOR COM ENCARGOS COMPLEMENTARES	SEDI - SERVIÇOS	H	0,1713000	19,11	3,27
Insumo	00000337	SINAPI	ARAME RECOZIDO 18 BWG, 1,25 MM (0,01 KG/M)	Material	KG	0,0250000	10,00	0,25
Insumo	00039017	SINAPI	ESPACADOR / DISTANCIADOR CIRCULAR COM ENTRADA LATERAL, EM PLASTICO, PARA VERGALHAO *4,2 A 12,5* MM, COBRIMENTO 20 MM	Material	UN	0,9700000	0,14	0,13

5.6	Código	Banco	Descrição	Tipo	Und	Quant.	Valor Unit	Total
Composição	92785	SINAPI	ARMAÇÃO DE LAJE DE UMA ESTRUTURA CONVENCIONAL DE CONCRETO ARMADO EM UMA EDIFICAÇÃO TÉRREA OU SOBRADO UTILIZANDO AÇO CA-50 DE 6,3 MM - MONTAGEM. AF_12/2015	FUES - FUNDAÇÕES E ESTRUTURAS	KG	1,0000000	9,46	9,46
Composição Auxiliar	92801	SINAPI	CORTE E DOBRA DE AÇO CA-50, DIÂMETRO DE 6,3 MM, UTILIZADO EM LAJE. AF_12/2015	FUES - FUNDAÇÕES E ESTRUTURAS	KG	1,0000000	6,54	6,54
Composição Auxiliar	88238	SINAPI	AJUDANTE DE ARMADOR COM ENCARGOS COMPLEMENTARES	SEDI - SERVIÇOS DIVERSOS	H	0,0191000	14,00	0,26
Composição Auxiliar	88245	SINAPI	ARMADOR COM ENCARGOS COMPLEMENTARES	SEDI - SERVIÇOS	H	0,1168000	19,11	2,23
Insumo	00000337	SINAPI	ARAME RECOZIDO 18 BWG, 1,25 MM (0,01 KG/M)	Material	KG	0,0250000	10,00	0,25
Insumo	00039017	SINAPI	ESPACADOR / DISTANCIADOR CIRCULAR COM ENTRADA LATERAL, EM PLASTICO, PARA VERGALHAO *4,2 A 12,5* MM, COBRIMENTO 20 MM	Material	UN	1,3330000	0,14	0,18

5.7	Código	Banco	Descrição	Tipo	Und	Quant.	Valor Unit	Total
Composição	92786	SINAPI	ARMAÇÃO DE LAJE DE UMA ESTRUTURA CONVENCIONAL DE CONCRETO ARMADO EM UMA EDIFICAÇÃO TÉRREA OU SOBRADO UTILIZANDO AÇO CA-50 DE 8,0 MM - MONTAGEM. AF_12/2015	FUES - FUNDAÇÕES E ESTRUTURAS	KG	1,0000000	9,38	9,38
Composição Auxiliar	92802	SINAPI	CORTE E DOBRA DE AÇO CA-50, DIÂMETRO DE 8,0 MM, UTILIZADO EM LAJE. AF_12/2015	FUES - FUNDAÇÕES E ESTRUTURAS	KG	1,0000000	7,20	7,20
Composição Auxiliar	88238	SINAPI	AJUDANTE DE ARMADOR COM ENCARGOS COMPLEMENTARES	SEDI - SERVIÇOS DIVERSOS	H	0,0140000	14,00	0,19
Composição Auxiliar	88245	SINAPI	ARMADOR COM ENCARGOS COMPLEMENTARES	SEDI - SERVIÇOS	H	0,0859000	19,11	1,64
Insumo	00000337	SINAPI	ARAME RECOZIDO 18 BWG, 1,25 MM (0,01 KG/M)	Material	KG	0,0250000	10,00	0,25
Insumo	00039017	SINAPI	ESPACADOR / DISTANCIADOR CIRCULAR COM ENTRADA LATERAL, EM PLASTICO, PARA VERGALHAO *4,2 A 12,5* MM, COBRIMENTO 20 MM	Material	UN	0,7280000	0,14	0,10

5.7	Código	Banco	Descrição	Tipo	Und	Quant.	Valor Unit	Total
Composição	92761	SINAPI	ARMAÇÃO DE PILAR OU VIGA DE UMA ESTRUTURA CONVENCIONAL DE CONCRETO ARMADO EM UM EDIFÍCIO DE MÚLTIPLOS PAVIMENTOS UTILIZANDO AÇO CA-50 DE 8,0 MM - MONTAGEM. AF_12/2015	FUES - FUNDAÇÕES E ESTRUTURAS	KG	1,0000000	9,19	9,19
Composição Auxiliar	92793	SINAPI	CORTE E DOBRA DE AÇO CA-50, DIÂMETRO DE 8,0 MM, UTILIZADO EM ESTRUTURAS DIVERSAS, EXCETO LAJES. AF_12/2015	FUES - FUNDAÇÕES E ESTRUTURAS	KG	1,0000000	7,33	7,33
Composição Auxiliar	88238	SINAPI	AJUDANTE DE ARMADOR COM ENCARGOS COMPLEMENTARES	SEDI - SERVIÇOS DIVERSOS	H	0,0115000	14,00	0,16
Composição Auxiliar	88245	SINAPI	ARMADOR COM ENCARGOS COMPLEMENTARES	SEDI - SERVIÇOS	H	0,0707000	19,11	1,35
Insumo	00000337	SINAPI	ARAME RECOZIDO 18 BWG, 1,25 MM (0,01 KG/M)	Material	KG	0,0250000	10,00	0,25
Insumo	00039017	SINAPI	ESPACADOR / DISTANCIADOR CIRCULAR COM ENTRADA LATERAL, EM PLASTICO, PARA VERGALHAO *4,2 A 12,5* MM, COBRIMENTO 20 MM	Material	UN	0,7430000	0,14	0,10

5.8	Código	Banco	Descrição	Tipo	Und	Quant.	Valor Unit	Total
Composição	92778	SINAPI	ARMAÇÃO DE PILAR OU VIGA DE UMA ESTRUTURA CONVENCIONAL DE CONCRETO ARMADO EM UMA EDIFICAÇÃO TÉRREA OU SOBRADO UTILIZANDO AÇO CA-50 DE 10,0 MM - MONTAGEM. AF_12/2015	FUES - FUNDAÇÕES E ESTRUTURAS	KG	1,0000000	8,44	8,44
Composição Auxiliar	92794	SINAPI	CORTE E DOBRA DE AÇO CA-50, DIÂMETRO DE 10,0 MM, UTILIZADO EM ESTRUTURAS DIVERSAS, EXCETO LAJES. AF_12/2015	FUES - FUNDAÇÕES E ESTRUTURAS	KG	1,0000000	6,09	6,09
Composição Auxiliar	88238	SINAPI	AJUDANTE DE ARMADOR COM ENCARGOS COMPLEMENTARES	SEDI - SERVIÇOS DIVERSOS	H	0,0156000	14,00	0,21
Composição Auxiliar	88245	SINAPI	ARMADOR COM ENCARGOS COMPLEMENTARES	SEDI - SERVIÇOS	H	0,0956000	19,11	1,82
Insumo	00000337	SINAPI	ARAME RECOZIDO 18 BWG, 1,25 MM (0,01 KG/M)	Material	KG	0,0250000	10,00	0,25
Insumo	00039017	SINAPI	ESPACADOR / DISTANCIADOR CIRCULAR COM ENTRADA LATERAL, EM PLASTICO, PARA VERGALHAO *4,2 A 12,5* MM, COBRIMENTO 20 MM	Material	UN	0,5430000	0,14	0,07

5.9	Código	Banco	Descrição	Tipo	Und	Quant.	Valor Unit	Total
Composição	92787	SINAPI	ARMAÇÃO DE LAJE DE UMA ESTRUTURA CONVENCIONAL DE CONCRETO ARMADO EM UMA EDIFICAÇÃO TÉRREA OU SOBRADO UTILIZANDO AÇO CA-50 DE 10,0 MM - MONTAGEM. AF_12/2015	FUES - FUNDAÇÕES E ESTRUTURAS	KG	1,0000000	7,64	7,64
Composição Auxiliar	92803	SINAPI	CORTE E DOBRA DE AÇO CA-50, DIÂMETRO DE 10,0 MM, UTILIZADO EM LAJE. AF_12/2015	FUES - FUNDAÇÕES E ESTRUTURAS	KG	1,0000000	6,01	6,01
Composição Auxiliar	88238	SINAPI	AJUDANTE DE ARMADOR COM ENCARGOS COMPLEMENTARES	SEDI - SERVIÇOS DIVERSOS	H	0,0103000	14,00	0,14
Composição Auxiliar	88245	SINAPI	ARMADOR COM ENCARGOS COMPLEMENTARES	SEDI - SERVIÇOS	H	0,0629000	19,11	1,20
Insumo	00000337	SINAPI	ARAME RECOZIDO 18 BWG, 1,25 MM (0,01 KG/M)	Material	KG	0,0250000	10,00	0,25
Insumo	00039017	SINAPI	ESPACADOR / DISTANCIADOR CIRCULAR COM ENTRADA LATERAL, EM PLASTICO, PARA VERGALHAO *4,2 A 12,5* MM, COBRIMENTO 20 MM	Material	UN	0,3570000	0,14	0,04

5.10	Código	Banco	Descrição	Tipo	Und	Quant.	Valor Unit	Total
Composição	92779	SINAPI	ARMAÇÃO DE PILAR OU VIGA DE UMA ESTRUTURA CONVENCIONAL DE CONCRETO ARMADO EM UMA EDIFICAÇÃO TÉRREA OU SOBRADO UTILIZANDO AÇO CA-50 DE 12,5 MM - MONTAGEM. AF_12/2015	FUES - FUNDAÇÕES E ESTRUTURAS	KG	1,0000000	7,48	7,48
Composição Auxiliar	92795	SINAPI	CORTE E DOBRA DE AÇO CA-50, DIÂMETRO DE 12,5 MM, UTILIZADO EM ESTRUTURAS DIVERSAS, EXCETO LAJES. AF_12/2015	FUES - FUNDAÇÕES E ESTRUTURAS	KG	1,0000000	5,70	5,70
Composição Auxiliar	88238	SINAPI	AJUDANTE DE ARMADOR COM ENCARGOS COMPLEMENTARES	SEDI - SERVIÇOS DIVERSOS	H	0,0114000	14,00	0,15
Composição Auxiliar	88245	SINAPI	ARMADOR COM ENCARGOS COMPLEMENTARES	SEDI - SERVIÇOS	H	0,0698000	19,11	1,33

O original deste documento é eletrônico e foi assinado digitalmente por RENOVEL IMPORTADORA DE MADEIRAS LTDA.
Para verificar a autenticidade desta cópia impressa, acesse o site https://cpa.tjam.jus.br/atendimento e informe o processo TJ/AM 2018/029760 e o código RMSO1023.

Insumo	00000337	SINAPI	ARAME RECOZIDO 18 BWG, 1,25 MM (0,01 KG/M)	Material	KG	0,0250000	10,00	0,25
Insumo	00039017	SINAPI	ESPACADOR / DISTANCIADOR CIRCULAR COM ENTRADA LATERAL, EM PLASTICO, PARA VERGALHAO *4,2 A 12,5* MM, COBRIMENTO 20 MM	Material	UN	0,3670000	0,14	0,05

5.11	Código	Banco	Descrição	Tipo	Und	Quant.	Valor Unit	Total
Composição	92775	SINAPI	ARMAÇÃO DE PILAR OU VIGA DE UMA ESTRUTURA CONVENCIONAL DE CONCRETO ARMADO EM UMA EDIFICAÇÃO TÉRREA OU SOBRADO UTILIZANDO AÇO CA-60 DE 5,0 MM - MONTAGEM. AF_12/2015	FUES - FUNDAÇÕES E ESTRUTURAS	KG	1,0000000	12,40	12,40
Composição Auxiliar	92791	SINAPI	CORTE E DOBRA DE AÇO CA-60, DIÂMETRO DE 5,0 MM, UTILIZADO EM ESTRUTURAS DIVERSAS, EXCETO LAJES. AF_12/2015	FUES - FUNDAÇÕES E ESTRUTURAS	KG	1,0000000	7,19	7,19
Composição Auxiliar	88238	SINAPI	AJUDANTE DE ARMADOR COM ENCARGOS COMPLEMENTARES	SEDI - SERVIÇOS DIVERSOS	H	0,0367000	14,00	0,51
Composição Auxiliar	88245	SINAPI	ARMADOR COM ENCARGOS COMPLEMENTARES	SEDI - SERVIÇOS	H	0,2245000	19,11	4,29
Insumo	00000337	SINAPI	ARAME RECOZIDO 18 BWG, 1,25 MM (0,01 KG/M)	Material	KG	0,0250000	10,00	0,25
Insumo	00039017	SINAPI	ESPACADOR / DISTANCIADOR CIRCULAR COM ENTRADA LATERAL, EM PLASTICO, PARA VERGALHAO *4,2 A 12,5* MM, COBRIMENTO 20 MM	Material	UN	1,1900000	0,14	0,16

5.12	Código	Banco	Descrição	Tipo	Und	Quant.	Valor Unit	Total
Composição	92764	SINAPI	ARMAÇÃO DE PILAR OU VIGA DE UMA ESTRUTURA CONVENCIONAL DE CONCRETO ARMADO EM UM EDIFÍCIO DE MÚLTIPLOS PAVIMENTOS UTILIZANDO AÇO CA-50 DE 16,0 MM - MONTAGEM. AF_12/2015	FUES - FUNDAÇÕES E ESTRUTURAS	KG	1,0000000	6,45	6,45
Composição Auxiliar	92796	SINAPI	CORTE E DOBRA DE AÇO CA-50, DIÂMETRO DE 16,0 MM, UTILIZADO EM ESTRUTURAS DIVERSAS, EXCETO LAJES. AF_12/2015	FUES - FUNDAÇÕES E ESTRUTURAS	KG	1,0000000	5,63	5,63
Composição Auxiliar	88238	SINAPI	AJUDANTE DE ARMADOR COM ENCARGOS COMPLEMENTARES	SEDI - SERVIÇOS DIVERSOS	H	0,0043000	14,00	0,06
Composição Auxiliar	88245	SINAPI	ARMADOR COM ENCARGOS COMPLEMENTARES	SEDI - SERVIÇOS	H	0,0261000	19,11	0,49
Insumo	00000337	SINAPI	ARAME RECOZIDO 18 BWG, 1,25 MM (0,01 KG/M)	Material	KG	0,0250000	10,00	0,25
Insumo	00039017	SINAPI	ESPACADOR / DISTANCIADOR CIRCULAR COM ENTRADA LATERAL, EM PLASTICO, PARA VERGALHAO *4,2 A 12,5* MM, COBRIMENTO 20 MM	Material	UN	0,2120000	0,14	0,02

5.13	Código	Banco	Descrição	Tipo	Und	Quant.	Valor Unit	Total
Composição	92765	SINAPI	ARMAÇÃO DE PILAR OU VIGA DE UMA ESTRUTURA CONVENCIONAL DE CONCRETO ARMADO EM UM EDIFÍCIO DE MÚLTIPLOS PAVIMENTOS UTILIZANDO AÇO CA-50 DE 20,0 MM - MONTAGEM. AF_12/2015	FUES - FUNDAÇÕES E ESTRUTURAS	KG	1,0000000	5,97	5,97
Composição Auxiliar	92797	SINAPI	CORTE E DOBRA DE AÇO CA-50, DIÂMETRO DE 20,0 MM, UTILIZADO EM ESTRUTURAS DIVERSAS, EXCETO LAJES. AF_12/2015	FUES - FUNDAÇÕES E ESTRUTURAS	KG	1,0000000	5,36	5,36
Composição Auxiliar	88238	SINAPI	AJUDANTE DE ARMADOR COM ENCARGOS COMPLEMENTARES	SEDI - SERVIÇOS DIVERSOS	H	0,0028000	14,00	0,03
Composição Auxiliar	88245	SINAPI	ARMADOR COM ENCARGOS COMPLEMENTARES	SEDI - SERVIÇOS	H	0,0172000	19,11	0,32
Insumo	00000337	SINAPI	ARAME RECOZIDO 18 BWG, 1,25 MM (0,01 KG/M)	Material	KG	0,0250000	10,00	0,25
Insumo	00039017	SINAPI	ESPACADOR / DISTANCIADOR CIRCULAR COM ENTRADA LATERAL, EM PLASTICO, PARA VERGALHAO *4,2 A 12,5* MM, COBRIMENTO 20 MM	Material	UN	0,1130000	0,14	0,01

5.14	Código	Banco	Descrição	Tipo	Und	Quant.	Valor Unit	Total
Composição	TJAM/CONST - 386	Próprio	PORTICO DA FACHADA - FORNECIMENTO E INSTALAÇÃO.	FUES - FUNDAÇÕES E	KG	1,0000000	25,12	25,12
Composição Auxiliar	98746	SINAPI	SOLDA DE TOPO EM CHAPA/PERFIL/TUBO DE AÇO CHANFRADO, ESPESSURA=1/4". AF 06/2018	FUES - FUNDACÕES E	M	0,0900000	44,15	3,97
Composição Auxiliar	88315	SINAPI	SERRALHEIRO COM ENCARGOS COMPLEMENTARES	SEDI - SERVIÇOS DIVERSOS	H	0,2500000	17,70	4,42
Composição Auxiliar	88316	SINAPI	SERVENTE COM ENCARGOS COMPLEMENTARES	SEDI - SERVIÇOS	H	0,2000000	14,45	2,89
Insumo	00034360	SINAPI	PERFIL DE ALUMINIO ANODIZADO	Material	KG	0,5000000	27,68	13,84

6.1	Código	Banco	Descrição	Tipo	Und	Quant.	Valor Unit	Total
Composição	87495	SINAPI	ALVENARIA DE VEDAÇÃO DE BLOCOS CERÂMICOS FURADOS NA HORIZONTAL DE 9X19X19CM (ESPESSURA 9CM) DE PAREDES COM ÁREA LÍQUIDA MENOR QUE 6M² SEM VÃOS E ARGAMASSA DE ASSENTAMENTO COM PREPARO EM BETONEIRA. AF 06/2014	PARE - PAREDES/PAINEIS	m²	1,0000000	63,16	63,16
Composição Auxiliar	87292	SINAPI	ARGAMASSA TRAÇO 1:2:8 (CIMENTO, CAL E AREIA MÉDIA) PARA EMBOÇO/MASSA ÚNICA/ASSENTAMENTO DE ALVENARIA DE VEDAÇÃO, PREPARO MECÂNICO COM BETONEIRA 400 L. AF 06/2014	SEDI - SERVIÇOS DIVERSOS	m³	0,0098000	526,35	5,15
Composição Auxiliar	88309	SINAPI	PEDREIRO COM ENCARGOS COMPLEMENTARES	SEDI - SERVIÇOS DIVERSOS	H	1,6900000	17,79	30,06
Composição Auxiliar	88316	SINAPI	SERVENTE COM ENCARGOS COMPLEMENTARES	SEDI - SERVIÇOS	H	0,8450000	14,45	12,21
Insumo	00007266	SINAPI	BLOCO CERAMICO (ALVENARIA DE VEDACAO), DE 9 X 19 X 19 CM	Material	MIL	0,0279300	513,00	14,32
Insumo	00037395	SINAPI	PINO DE ACO COM FURO, HASTE = 27 MM (ACAO DIRETA)	Material	CENTO	0,0094000	26,57	0,24
Insumo	00034557	SINAPI	TELA DE ACO SOLDADA GALVANIZADA/ZINCADA PARA ALVENARIA, FIO D = *1,20 A 1,70* MM, MALHA 15 X 15 MM, (C X L) *50 X 7,5* CM	Material	M	0,7850000	1,51	1,18

6.2	Código	Banco	Descrição	Tipo	Und	Quant.	Valor Unit	Total
Composição	96361	SINAPI	PAREDE COM PLACAS DE GESSO ACARTONADO (DRYWALL), PARA USO INTERNO, COM DUAS FACES SIMPLES E ESTRUTURA METÁLICA COM GUIAS DUPLAS, COM VÃOS. AF_06/2017_P	PARE - PAREDES/PAINEIS	m²	1,0000000	111,42	111,42
Composição Auxiliar	88278	SINAPI	MONTADOR DE ESTRUTURA METÁLICA COM ENCARGOS COMPLEMENTARES	SEDI - SERVIÇOS DIVERSOS	H	0,8356000	21,05	17,58
Composição Auxiliar	88316	SINAPI	SERVENTE COM ENCARGOS COMPLEMENTARES	SEDI - SERVIÇOS DIVERSOS	H	0,2089000	14,45	3,01
Insumo	00039413	SINAPI	CHAPA DE GESSO ACARTONADO, STANDARD (ST), COR BRANCA, E = 12,5	Material	m²	2,1060000	20,60	43,38
Insumo	00039431	SINAPI	FITA DE PAPEL MICROPERFURADO, 50 X 150 MM, PARA TRATAMENTO DE JUNTAS DE CHAPA DE GESSO PARA DRYWALL	Material	M	2,5027000	0,23	0,57
Insumo	00039432	SINAPI	FITA DE PAPEL REFORCADA COM LAMINA DE METAL PARA REFORCO DE CANTOS DE CHAPA DE GESSO PARA DRYWALL	Material	M	1,5851000	3,05	4,83
Insumo	00039434	SINAPI	MASSA DE REJUNTE EM PO PARA DRYWALL, A BASE DE GESSO, SECAGEM RAPIDA, PARA TRATAMENTO DE JUNTAS DE CHAPA DE GESSO (COM ADICAO DE AGUA)	Equipamento	KG	1,0327000	4,10	4,23
Insumo	00039435	SINAPI	PARAFUSO DRY WALL, EM ACO FOSFATIZADO, CABECA TROMBETA E PONTA AGULHA (TA), COMPRIMENTO 25 MM	Material	UN	20,0077000	0,07	1,40
Insumo	00039443	SINAPI	PARAFUSO DRY WALL, EM ACO ZINCADO, CABECA LENTILHA E PONTA BROCA (LB), LARGURA 4,2 MM, COMPRIMENTO 13 MM	Material	UN	0,9149000	0,18	0,16
Insumo	00039419	SINAPI	PERFIL GUIA, FORMATO U, EM ACO ZINCADO, PARA ESTRUTURA PAREDE DRYWALL, E = 0,5 MM, 70 X 3000 MM (L X C)	Material	M	1,8187000	4,10	7,45
Insumo	00039422	SINAPI	PERFIL MONTANTE, FORMATO C, EM ACO ZINCADO, PARA ESTRUTURA PAREDE DRYWALL, E = 0,5 MM, 70 X 3000 MM (L X C)	Material	M	5,7999000	4,66	27,02
Insumo	00037586	SINAPI	PINO DE ACO COM ARRUELA CONICA, DIAMETRO ARRUELA = *23* MM E COMP HASTE = *27* MM (ACAO INDIRETA)	Material	CENTO	0,0581000	30,90	1,79

6.3	Código	Banco	Descrição	Tipo	Und	Quant.	Valor Unit	Total
Composição	TJAM/ CONST - 248	Próprio	ALVENARIA DE VEDAÇÃO DE BLOCOS CERÂMICOS FURADOS NA HORIZONTAL DE 9X19X19CM (DEITADOS) E ARGAMASSA DE ASSENTAMENTO COM PREPARO EM BETONEIRA.	PARE - PAREDES/PAINEIS	M²	1,0000000	115,74	115,74
Composição Auxiliar	88316	SINAPI	SERVENTE COM ENCARGOS COMPLEMENTARES	SEDI - SERVIÇOS DIVERSOS	H	1,5000000	14,45	21,67
Composição Auxiliar	88309	SINAPI	PEDREIRO COM ENCARGOS COMPLEMENTARES	SEDI - SERVIÇOS	H	3,0000000	17,79	53,37
Composição Auxiliar	87292	SINAPI	ARGAMASSA TRAÇO 1:2:8 (CIMENTO, CAL E AREIA MÉDIA) PARA	SEDI - SERVIÇOS	m³	0,0200000	526,35	10,52
Insumo	00034547	SINAPI	TELA DE ACO SOLDADA GALVANIZADA/ZINCADA PARA ALVENARIA, FIO D = *1,20 A 1,70* MM, MALHA 15 X 15 MM, (C X L) *50 X 12* CM	Material	M	1,5100000	2,47	3,72
Insumo	00037395	SINAPI	PINO DE ACO COM FURO, HASTE = 27 MM (ACAO DIRETA)	Material	CENTO	0,0363000	26,57	0,96
Insumo	00007271	SINAPI	BLOCO CERAMICO (ALVENARIA DE VEDACAO), 8 FUROS, DE 9 X 19 X 19 CM	Material	UN	50,0000000	0,51	25,50

O original deste documento é eletrônico e foi assinado digitalmente por RENATO SILVA PEREIRA.
Para verificar a autenticidade desta cópia impressa, acesse o site https://cpa.tjam.jus.br/atendimento e informe o processo TJ/AM 2018/029760 e o código RMSC0288.

6.4	Código	Banco	Descrição	Tipo	Und	Quant.	Valor Unit	Total
Composição	93197	SINAPI	CONTRAVERGA MOLDADA IN LOCO EM CONCRETO PARA VÃOS DE MAIS DE 1,5 M DE COMPRIMENTO. AF_03/2016	FUES - FUNDAÇÕES E	M	1,0000000	41,31	41,31
Composição Auxiliar	92270	SINAPI	FABRICAÇÃO DE FÔRMA PARA VIGAS, COM MADEIRA SERRADA, E = 25 MM. AF_12/2015	FUES - FUNDAÇÕES E	m²	0,4000000	48,26	19,30
Composição Auxiliar	92792	SINAPI	CORTE E DOBRA DE AÇO CA-50, DIÂMETRO DE 6,3 MM, UTILIZADO EM ESTRUTURAS DIVERSAS, EXCETO LAJES. AF_12/2015	FUES - FUNDAÇÕES E	KG	0,4900000	6,77	3,31
Composição Auxiliar	94970	SINAPI	CONCRETO FCK = 20MPA, TRAÇO 1:2,7:3 (CIMENTO/ AREIA MÉDIA/ BRITA 1) - PREPARO MECÂNICO COM BETONEIRA 600 L. AF_07/2016	FUES - FUNDAÇÕES E	m³	0,0240000	367,73	8,82
Composição Auxiliar	88309	SINAPI	PEDREIRO COM ENCARGOS COMPLEMENTARES	SEDI - SERVIÇOS DIVERSOS	H	0,3600000	17,79	6,40
Composição Auxiliar	88316	SINAPI	SERVENTE COM ENCARGOS COMPLEMENTARES	SEDI - SERVIÇOS	H	0,1800000	14,45	2,60
Insumo	00002692	SINAPI	DESMOLDANTE PROTETOR PARA FORMAS DE MADEIRA, DE BASE	Material	L	0,0070000	6,46	0,04
Insumo	00039017	SINAPI	ESPACADOR / DISTANCIADOR CIRCULAR COM ENTRADA LATERAL, EM PLASTICO, PARA VERGALHAO *4,2 A 12,5* MM, COBRIMENTO 20 MM	Material	UN	6,0000000	0,14	0,84

6.5	Código	Banco	Descrição	Tipo	Und	Quant.	Valor Unit	Total
Composição	93187	SINAPI	VERGA MOLDADA IN LOCO EM CONCRETO PARA JANELAS COM MAIS DE 1,5 M DE VÃO. AF_03/2016	FUES - FUNDAÇÕES E	M	1,0000000	44,18	44,18
Composição Auxiliar	92270	SINAPI	FABRICAÇÃO DE FÔRMA PARA VIGAS, COM MADEIRA SERRADA, E = 25 MM. AF_12/2015	FUES - FUNDAÇÕES E	m²	0,4000000	48,26	19,30
Composição Auxiliar	92793	SINAPI	CORTE E DOBRA DE AÇO CA-50, DIÂMETRO DE 8,0 MM, UTILIZADO EM ESTRUTURAS DIVERSAS, EXCETO LAJES. AF_12/2015	FUES - FUNDAÇÕES E	KG	0,7900000	7,33	5,79
Composição Auxiliar	94970	SINAPI	CONCRETO FCK = 20MPA, TRAÇO 1:2,7:3 (CIMENTO/ AREIA MÉDIA/ BRITA 1) - PREPARO MECÂNICO COM BETONEIRA 600 L. AF_07/2016	FUES - FUNDAÇÕES E	m³	0,0240000	367,73	8,82
Composição Auxiliar	88309	SINAPI	PEDREIRO COM ENCARGOS COMPLEMENTARES	SEDI - SERVIÇOS DIVERSOS	H	0,3600000	17,79	6,40
Composição Auxiliar	88316	SINAPI	SERVENTE COM ENCARGOS COMPLEMENTARES	SEDI - SERVIÇOS	H	0,1800000	14,45	2,60
Insumo	00002692	SINAPI	DESMOLDANTE PROTETOR PARA FORMAS DE MADEIRA, DE BASE	Material	L	0,0070000	6,46	0,04
Insumo	00039017	SINAPI	ESPACADOR / DISTANCIADOR CIRCULAR COM ENTRADA LATERAL, EM PLASTICO, PARA VERGALHAO *4,2 A 12,5* MM, COBRIMENTO 20 MM	Material	UN	6,0000000	0,14	0,84
Insumo	00004491	SINAPI	PECA DE MADEIRA NATIVA / REGIONAL 7,5 X 7,5CM (3X3) NAO APARELHADA (P/FORMA)	Material	M	0,2200000	1,78	0,39

6.6	Código	Banco	Descrição	Tipo	Und	Quant.	Valor Unit	Total
Composição	93189	SINAPI	VERGA MOLDADA IN LOCO EM CONCRETO PARA PORTAS COM MAIS DE 1,5 M DE VÃO. AF_03/2016	FUES - FUNDAÇÕES E	M	1,0000000	44,20	44,20
Composição Auxiliar	92270	SINAPI	FABRICAÇÃO DE FÔRMA PARA VIGAS, COM MADEIRA SERRADA, E = 25 MM. AF_12/2015	FUES - FUNDAÇÕES E	m²	0,4000000	48,26	19,30
Composição Auxiliar	92793	SINAPI	CORTE E DOBRA DE AÇO CA-50, DIÂMETRO DE 8,0 MM, UTILIZADO EM ESTRUTURAS DIVERSAS, EXCETO LAJES. AF_12/2015	FUES - FUNDAÇÕES E	KG	0,7900000	7,33	5,79
Composição Auxiliar	94970	SINAPI	CONCRETO FCK = 20MPA, TRAÇO 1:2,7:3 (CIMENTO/ AREIA MÉDIA/ BRITA 1) - PREPARO MECÂNICO COM BETONEIRA 600 L. AF_07/2016	FUES - FUNDAÇÕES E	m³	0,0240000	367,73	8,82
Composição Auxiliar	88309	SINAPI	PEDREIRO COM ENCARGOS COMPLEMENTARES	SEDI - SERVIÇOS DIVERSOS	H	0,3500000	17,79	6,22
Composição Auxiliar	88316	SINAPI	SERVENTE COM ENCARGOS COMPLEMENTARES	SEDI - SERVIÇOS	H	0,1750000	14,45	2,52
Insumo	00002692	SINAPI	DESMOLDANTE PROTETOR PARA FORMAS DE MADEIRA, DE BASE	Material	L	0,0070000	6,46	0,04
Insumo	00039017	SINAPI	ESPACADOR / DISTANCIADOR CIRCULAR COM ENTRADA LATERAL, EM PLASTICO, PARA VERGALHAO *4,2 A 12,5* MM, COBRIMENTO 20 MM	Material	UN	6,0000000	0,14	0,84
Insumo	00004491	SINAPI	PECA DE MADEIRA NATIVA / REGIONAL 7,5 X 7,5CM (3X3) NAO APARELHADA (P/FORMA)	Material	M	0,3790000	1,78	0,67

6.7	Código	Banco	Descrição	Tipo	Und	Quant.	Valor Unit	Total
Composição	93204	SINAPI	CINTA DE AMARRAÇÃO DE ALVENARIA MOLDADA IN LOCO EM CONCRETO. AF_03/2016	FUES - FUNDAÇÕES E	M	1,0000000	30,96	30,96
Composição Auxiliar	92270	SINAPI	FABRICAÇÃO DE FÔRMA PARA VIGAS, COM MADEIRA SERRADA, E = 25 MM. AF_12/2015	FUES - FUNDAÇÕES E	m²	0,2000000	48,26	9,65
Composição Auxiliar	92793	SINAPI	CORTE E DOBRA DE AÇO CA-50, DIÂMETRO DE 8,0 MM, UTILIZADO EM ESTRUTURAS DIVERSAS, EXCETO LAJES. AF_12/2015	FUES - FUNDAÇÕES E	KG	0,7900000	7,33	5,79
Composição Auxiliar	94970	SINAPI	CONCRETO FCK = 20MPA, TRAÇO 1:2,7:3 (CIMENTO/ AREIA MÉDIA/ BRITA 1) - PREPARO MECÂNICO COM BETONEIRA 600 L. AF_07/2016	FUES - FUNDAÇÕES E	m³	0,0154000	367,73	5,66
Composição Auxiliar	88309	SINAPI	PEDREIRO COM ENCARGOS COMPLEMENTARES	SEDI - SERVIÇOS DIVERSOS	H	0,3600000	17,79	6,40
Composição Auxiliar	88316	SINAPI	SERVENTE COM ENCARGOS COMPLEMENTARES	SEDI - SERVIÇOS	H	0,1800000	14,45	2,60
Insumo	00002692	SINAPI	DESMOLDANTE PROTETOR PARA FORMAS DE MADEIRA, DE BASE	Material	L	0,0035000	6,46	0,02
Insumo	00039017	SINAPI	ESPACADOR / DISTANCIADOR CIRCULAR COM ENTRADA LATERAL, EM PLASTICO, PARA VERGALHAO *4,2 A 12,5* MM, COBRIMENTO 20 MM	Material	UN	6,0000000	0,14	0,84

6.8	Código	Banco	Descrição	Tipo	Und	Quant.	Valor Unit	Total
Composição	71623	SINAPI	CHAPIM DE CONCRETO APARENTE COM ACABAMENTO DESEMPENADO, FORMA DE COMPENSADO PLASTIFICADO (MADEIRIT) DE 14 X 10 CM, FUNDIDO NO LOCAL.	FUES - FUNDAÇÕES E ESTRUTURAS	M	1,0000000	25,23	25,23
Composição Auxiliar	94969	SINAPI	CONCRETO FCK = 15MPA, TRAÇO 1:3,4:3,5 (CIMENTO/ AREIA MÉDIA/ BRITA 1) - PREPARO MECÂNICO COM BETONEIRA 600 L. AF_07/2016	FUES - FUNDAÇÕES E ESTRUTURAS	m³	0,0140000	336,45	4,71
Composição Auxiliar	88262	SINAPI	CARPINTEIRO DE FORMAS COM ENCARGOS COMPLEMENTARES	SEDI - SERVIÇOS DIVERSOS	H	0,1300000	17,66	2,29
Composição Auxiliar	88309	SINAPI	PEDREIRO COM ENCARGOS COMPLEMENTARES	SEDI - SERVIÇOS	H	0,3000000	17,79	5,33
Composição Auxiliar	88316	SINAPI	SERVENTE COM ENCARGOS COMPLEMENTARES	SEDI - SERVIÇOS	H	0,4500000	14,45	6,50
Insumo	00000337	SINAPI	ARAME RECOZIDO 18 BWG, 1,25 MM (0,01 KG/M)	Material	KG	0,0200000	10,00	0,20
Insumo	00001346	SINAPI	CHAPA DE MADEIRA COMPENSADA PLASTIFICADA PARA FORMA DE CONCRETO, DE 2,20 x 1,10 M, E = 10 MM	Material	m²	0,2000000	22,18	4,43
Insumo	00005075	SINAPI	PREGO DE ACO POLIDO COM CABECA 18 X 30 (2 3/4 X 10)	Material	KG	0,0200000	10,27	0,20
Insumo	00010567	SINAPI	TABUA MADEIRA 3A QUALIDADE 2,5 X 23,0CM (1 X 9") NAO APARELHADA	Material	M	0,1800000	2,20	0,39
Insumo	00006189	SINAPI	TABUA MADEIRA 2A QUALIDADE 2,5 X 30,0CM (1 X 12") NAO APARELHADA	Material	M	0,1300000	9,14	1,18

6.9	Código	Banco	Descrição	Tipo	Und	Quant.	Valor Unit	Total
Composição	73909/001	SINAPI	DIVISORIA EM MADEIRA COMPENSADA RESINADA ESPESSURA 6MM, ESTRUTURADA EM MADEIRA DE LEI 3"X3"	PARE - PAREDES/PAINEIS	m²	1,0000000	214,25	214,25
Composição Auxiliar	88239	SINAPI	AJUDANTE DE CARPINTEIRO COM ENCARGOS COMPLEMENTARES	SEDI - SERVIÇOS DIVERSOS	H	4,0000000	15,08	60,32
Composição Auxiliar	88261	SINAPI	CARPINTEIRO DE ESQUADRIA COM ENCARGOS COMPLEMENTARES	SEDI - SERVIÇOS	H	4,0000000	21,93	87,72
Insumo	00001351	SINAPI	CHAPA DE MADEIRA COMPENSADA RESINADA PARA FORMA DE	Material	UN	0,9090908	39,28	35,70
Insumo	00004433	SINAPI	PECA DE MADEIRA NAO APARELHADA *7,5 X 7,5* CM (3 X 3 ") MACARANDUBA, ANGELIM OU EQUIVALENTE DA REGIAO	Material	M	3,6000000	7,26	26,13
Insumo	00005067	SINAPI	PREGO DE ACO POLIDO COM CABECA 16 X 24 (2 1/4 X 12)	Material	KG	0,4000000	10,95	4,38

7.1	Código	Banco	Descrição	Tipo	Und	Quant.	Valor Unit	Total
Composição	90842	SINAPI	KIT DE PORTA DE MADEIRA PARA PINTURA, SEMI-OCA (LEVE OU MÉDIA), PADRÃO MÉDIO, 70X210CM, ESPESSURA DE 3,5CM, ITENS INCLUSOS: DOBRADIÇAS, MONTAGEM E INSTALAÇÃO DO BATENTE, FECHADURA COM EXECUÇÃO DO FURO - FORNECIMENTO E INSTALAÇÃO. AF_08/2015	ESQV - ESQUADRIAS/FERRAGENS/VIDROS	UN	1,0000000	606,59	606,59
Composição Auxiliar	90801	SINAPI	ADUELA / MARCO / BATENTE PARA PORTA DE 70X210CM, PADRÃO MÉDIO - FORNECIMENTO E MONTAGEM. AF_08/2015	ESQV - ESQUADRIAS/FERRAGENS/VIDROS	UN	1,0000000	129,49	129,49
Composição Auxiliar	90807	SINAPI	ADUELA / MARCO / BATENTE PARA PORTA DE 70X210CM, FIXAÇÃO COM ARGAMASSA - SOMENTE INSTALAÇÃO. AF_08/2015_P	ESQV - ESQUADRIAS/FERR	UN	1,0000000	64,10	64,10
Composição Auxiliar	90821	SINAPI	PORTA DE MADEIRA PARA PINTURA, SEMI-OCA (LEVE OU MÉDIA), 70X210CM, ESPESSURA DE 3,5CM, INCLUSO DOBRADIÇAS -	ESQV - ESQUADRIAS/FERR	UN	1,0000000	301,82	301,82

O original deste documento é eletrônico e foi assinado digitalmente por RENATO SILVA PEREIRA.
Para verificar a autenticidade desta cópia impressa, acesse o site https://cpa.tjam.jus.br/atendimento e informe o processo TJ/AM 2018/029760 e o código RFSC0285.

Composição Auxiliar	90827	SINAPI	ALIZAR / GUARNIÇÃO DE 5X1,5CM PARA PORTA DE 70X210CM FIXADO COM PREGOS, PADRÃO MÉDIO - FORNECIMENTO E INSTALAÇÃO. AF_08/2015	ESQV - ESQUADRIAS/FERRAGENS/VIDROS	UN	2,0000000	18,60	37,20
Composição Auxiliar	91306	SINAPI	FECHADURA DE EMBUTIR PARA PORTAS INTERNAS, COMPLETA, ACABAMENTO PADRÃO MÉDIO, COM EXECUÇÃO DE FURO - FORNECIMENTO E INSTALAÇÃO. AF_08/2015	ESQV - ESQUADRIAS/FERRAGENS/VIDROS	UN	1,0000000	73,98	73,98

7.2	Código	Banco	Descrição	Tipo	Und	Quant.	Valor Unit	Total
Composição	90843	SINAPI	KIT DE PORTA DE MADEIRA PARA PINTURA, SEMI-OCA (LEVE OU MÉDIA), PADRÃO MÉDIO, 80X210CM, ESPESSURA DE 3,5CM, ITENS INCLUSOS: DOBRADIÇAS, MONTAGEM E INSTALAÇÃO DO BATENTE, FECHADURA COM EXECUÇÃO DO FURO - FORNECIMENTO E INSTALAÇÃO. AF_08/2015	ESQV - ESQUADRIAS/FERRAGENS/VIDROS	UN	1,0000000	633,56	633,56
Composição Auxiliar	90802	SINAPI	ADUELA / MARCO / BATENTE PARA PORTA DE 80X210CM, PADRÃO MÉDIO - FORNECIMENTO E MONTAGEM. AF_08/2015	ESQV - ESQUADRIAS/FERRAGENS/VIDROS	UN	1,0000000	136,90	136,90
Composição Auxiliar	90817	SINAPI	ADUELA / MARCO / BATENTE PARA PORTA DE 80X210CM, FIXAÇÃO COM ARGAMASSA - SOMENTE INSTALAÇÃO. AF_08/2015_P	ESQV - ESQUADRIAS/FERR	UN	1,0000000	68,93	68,93
Composição Auxiliar	90822	SINAPI	PORTA DE MADEIRA PARA PINTURA, SEMI-OCA (LEVE OU MÉDIA), 80X210CM, ESPESSURA DE 3,5CM, INCLUSO DOBRADIÇAS -	ESQV - ESQUADRIAS/FERR	UN	1,0000000	300,66	300,66
Composição Auxiliar	90828	SINAPI	ALIZAR / GUARNIÇÃO DE 5X1,5CM PARA PORTA DE 80X210CM FIXADO COM PREGOS, PADRÃO MÉDIO - FORNECIMENTO E INSTALAÇÃO. AF_08/2015	ESQV - ESQUADRIAS/FERRAGENS/VIDROS	UN	2,0000000	19,86	39,72
Composição Auxiliar	90830	SINAPI	FECHADURA DE EMBUTIR COM CILINDRO, EXTERNA, COMPLETA, ACABAMENTO PADRÃO MÉDIO, INCLUSO EXECUÇÃO DE FURO - FORNECIMENTO E INSTALAÇÃO. AF_08/2015	ESQV - ESQUADRIAS/FERRAGENS/VIDROS	UN	1,0000000	87,35	87,35

7.3	Código	Banco	Descrição	Tipo	Und	Quant.	Valor Unit	Total
Composição	90844	SINAPI	KIT DE PORTA DE MADEIRA PARA PINTURA, SEMI-OCA (LEVE OU MÉDIA), PADRÃO MÉDIO, 90X210CM, ESPESSURA DE 3,5CM, ITENS INCLUSOS: DOBRADIÇAS, MONTAGEM E INSTALAÇÃO DO BATENTE, FECHADURA COM EXECUÇÃO DO FURO - FORNECIMENTO E INSTALAÇÃO. AF_08/2015	ESQV - ESQUADRIAS/FERRAGENS/VIDROS	UN	1,0000000	660,89	660,89
Composição Auxiliar	90803	SINAPI	ADUELA / MARCO / BATENTE PARA PORTA DE 90X210CM, PADRÃO MÉDIO - FORNECIMENTO E MONTAGEM. AF_08/2015	ESQV - ESQUADRIAS/FERRAGENS/VIDROS	UN	1,0000000	144,28	144,28
Composição Auxiliar	90819	SINAPI	ADUELA / MARCO / BATENTE PARA PORTA DE 90X210CM, FIXAÇÃO COM ARGAMASSA - SOMENTE INSTALAÇÃO. AF_08/2015_P	ESQV - ESQUADRIAS/FERR	UN	1,0000000	73,82	73,82
Composição Auxiliar	90823	SINAPI	PORTA DE MADEIRA PARA PINTURA, SEMI-OCA (LEVE OU MÉDIA), 90X210CM, ESPESSURA DE 3,5CM, INCLUSO DOBRADIÇAS -	ESQV - ESQUADRIAS/FERR	UN	1,0000000	313,16	313,16
Composição Auxiliar	90829	SINAPI	ALIZAR / GUARNIÇÃO DE 5X1,5CM PARA PORTA DE 90X210CM FIXADO COM PREGOS, PADRÃO MÉDIO - FORNECIMENTO E INSTALAÇÃO. AF_08/2015	ESQV - ESQUADRIAS/FERRAGENS/VIDROS	UN	2,0000000	21,14	42,28
Composição Auxiliar	90830	SINAPI	FECHADURA DE EMBUTIR COM CILINDRO, EXTERNA, COMPLETA, ACABAMENTO PADRÃO MÉDIO, INCLUSO EXECUÇÃO DE FURO - FORNECIMENTO E INSTALAÇÃO. AF_08/2015	ESQV - ESQUADRIAS/FERRAGENS/VIDROS	UN	1,0000000	87,35	87,35

7.4	Código	Banco	Descrição	Tipo	Und	Quant.	Valor Unit	Total
Composição	TJAM / CONST 130	Próprio	PORTA DE VIDRO TEMPERADO, 1,00 M X2,10M, ESPESSURA 10MM, INCLUSIVE ACESSORIOS	ESQV - ESQUADRIAS/FERR	UN	1,0000000	1.885,56	1.885,56
Composição Auxiliar	88325	SINAPI	VIDRACEIRO COM ENCARGOS COMPLEMENTARES	SEDI - SERVIÇOS DIVERSOS	H	0,3000000	19,35	5,80
Insumo	00003104	SINAPI	JOGO DE FERRAGENS CROMADAS P/ PORTA DE VIDRO TEMPERADO, UMA	Material	CJ	1,0000000	324,75	324,75
Insumo	00011499	SINAPI	MOLA HIDRAULICA DE PISO P/ VIDRO TEMPERADO 10MM	Material	UN	1,0000000	969,10	969,10
Insumo	00011523	SINAPI	PUXADOR CONCHA DE EMBUTIR, EM LATAO CROMADO, PARA PORTA / JANELA DE CORRER, LISO, SEM FURO PARA CHAVE, COM FUROS PARA FIXAR PARAFUSOS, *30 X 90* MM (LARGURA X ALTURA)	Material	UN	1,0000000	11,02	11,02
Insumo	00010507	SINAPI	VIDRO TEMPERADO INCOLOR E = 10 MM, SEM COLOCACAO	Material	m²	2,1000000	273,76	574,89

7.5	Código	Banco	Descrição	Tipo	Und	Quant.	Valor Unit	Total
Composição	72120	SINAPI	VIDRO TEMPERADO INCOLOR, ESPESSURA 10MM, FORNECIMENTO E INSTALACAO, INCLUSIVE MASSA PARA VEDACAO	ESQV - ESQUADRIAS/FERR	m²	1,0000000	301,76	301,76
Composição Auxiliar	88316	SINAPI	SERVENTE COM ENCARGOS COMPLEMENTARES	SEDI - SERVIÇOS DIVERSOS	H	0,5000000	14,45	7,22
Composição Auxiliar	88325	SINAPI	VIDRACEIRO COM ENCARGOS COMPLEMENTARES	SEDI - SERVIÇOS	H	0,5000000	19,35	9,67
Insumo	00010498	SINAPI	MASSA PARA VIDRO	Material	KG	1,5000000	7,41	11,11
Insumo	00010507	SINAPI	VIDRO TEMPERADO INCOLOR E = 10 MM, SEM COLOCACAO	Material	m²	1,0000000	273,76	273,76

7.6	Código	Banco	Descrição	Tipo	Und	Quant.	Valor Unit	Total
Composição	74100/001	SINAPI	PORTAO DE FERRO COM VARA 1/2", COM REQUADRO	ESQV -	m²	1,0000000	305,37	305,37
Composição Auxiliar	88309	SINAPI	PEDREIRO COM ENCARGOS COMPLEMENTARES	SEDI - SERVIÇOS	H	1,5000000	17,79	26,68
Composição Auxiliar	88316	SINAPI	SERVENTE COM ENCARGOS COMPLEMENTARES	SEDI - SERVIÇOS	H	1,5000000	14,45	21,67
Insumo	00000367	SINAPI	AREIA GROSSA - POSTO JAZIDA/FORNECEDOR (RETIRADO NA JAZIDA,	Material	m³	0,0610000	72,00	4,39
Insumo	00001379	SINAPI	CIMENTO PORTLAND COMPOSTO CP II-32	Material	KG	4,8300000	0,63	3,04
Insumo	00004948	SINAPI	PORTAO DE ABRIR EM GRADIL DE METALON REDONDO DE 3/4" VERTICAL, COM REQUADRO, ACABAMENTO NATURAL - COMPLETO	Material	m²	1,0000000	249,59	249,59

7.7	Código	Banco	Descrição	Tipo	Und	Quant.	Valor Unit	Total
Composição	94579	SINAPI	JANELA DE ALUMÍNIO DE CORRER, 4 FOLHAS, FIXAÇÃO COM PARAFUSO, VEDAÇÃO COM ESPUMA EXPANSIVA PU, COM VIDROS, PADRONIZADA. AF_07/2016	ESQV - ESQUADRIAS/FERRAGENS/VIDROS	m²	1,0000000	257,15	257,15
Composição Auxiliar	88309	SINAPI	PEDREIRO COM ENCARGOS COMPLEMENTARES	SEDI - SERVIÇOS DIVERSOS	H	1,3110000	17,79	23,32
Composição Auxiliar	88316	SINAPI	SERVENTE COM ENCARGOS COMPLEMENTARES	SEDI - SERVIÇOS	H	0,6560000	14,45	9,47
Insumo	00011950	SINAPI	BUCHA DE NYLON SEM ABA S6, COM PARAFUSO DE 4,20 X 40 MM EM ACO	Material	UN	7,3000000	0,20	1,46
Insumo	00034364	SINAPI	JANELA DE CORRER EM ALUMINIO, 120 X 150 CM (A X L), 4 FLS, BANDEIRA COM BASCULA, ACABAMENTO ACET OU BRILHANTE, BATENTE/REQUADRO DE 6 A 14 CM, COM VIDRO, SEM GUARNICAO/ALIZAR	Material	UN	0,5560000	385,10	214,11
Insumo	00000142	SINAPI	SELANTE ELASTICO MONOCOMPONENTE A BASE DE POLIURETANO PARA JUNTAS DIVERSAS	Material	310ML	0,2677000	32,86	8,79

7.8	Código	Banco	Descrição	Tipo	Und	Quant.	Valor Unit	Total
Composição	94560	SINAPI	JANELA DE AÇO DE CORRER, 2 FOLHAS, FIXAÇÃO COM ARGAMASSA, COM VIDROS, PADRONIZADA. AF_07/2016	ESQV - ESQUADRIAS/FERR	m²	1,0000000	519,95	519,95
Composição Auxiliar	88629	SINAPI	ARGAMASSA TRAÇO 1:3 (CIMENTO E AREIA MÉDIA), PREPARO MANUAL. AF_08/2014	SEDI - SERVIÇOS DIVERSOS	m³	0,0100000	476,24	4,76
Composição Auxiliar	88309	SINAPI	PEDREIRO COM ENCARGOS COMPLEMENTARES	SEDI - SERVIÇOS DIVERSOS	H	1,6970000	17,79	30,18
Composição Auxiliar	88316	SINAPI	SERVENTE COM ENCARGOS COMPLEMENTARES	SEDI - SERVIÇOS	H	0,8480000	14,45	12,25
Insumo	00011197	SINAPI	JANELA DE CORRER, ACO, COM BATENTE/REQUADRO DE 6 A 14 CM, SEM	Material	UN	0,5553000	851,36	472,76

7.9	Código	Banco	Descrição	Tipo	Und	Quant.	Valor Unit	Total
Composição	94575	SINAPI	JANELA DE ALUMÍNIO MAXIM-AR, FIXAÇÃO COM PARAFUSO, VEDAÇÃO COM ESPUMA EXPANSIVA PU, COM VIDROS, PADRONIZADA. AF_07/2016	ESQV - ESQUADRIAS/FERRAGENS/VIDROS	m²	1,0000000	378,69	378,69

O original deste documento é eletrônico e foi assinado digitalmente por RENATO MARTINS PEREIRA.
Para verificar a autenticidade desta cópia impressa, acesse o site https://cpa.tjam.jus.br/atendimento e informe o processo TJ/AM 2018/029760 e o código PASSO2018.

Composição Auxiliar	88309	SINAPI	PEDREIRO COM ENCARGOS COMPLEMENTARES	SEDI - SERVIÇOS DIVERSOS	H	2,9490000	17,79	52,46
Composição Auxiliar	88316	SINAPI	SERVENTE COM ENCARGOS COMPLEMENTARES	SEDI - SERVIÇOS	H	1,4740000	14,45	21,29
Insumo	00011950	SINAPI	BUCHA DE NYLON SEM ABA S6, COM PARAFUSO DE 4,20 X 40 MM EM ACO	Material	UN	24,4000000	0,20	4,88
Insumo	00000601	SINAPI	JANELA MAXIM AR EM ALUMINIO, 80 X 60 CM (A X L), BATENTE/REQUADRO DE 4 A 14 CM, COM VIDRO, SEM GUARNICAO/ALIZAR	Material	m²	1,0001000	280,65	280,67
Insumo	00000142	SINAPI	SELANTE ELASTICO MONOCOMPONENTE A BASE DE POLIURETANO PARA JUNTAS DIVERSAS	Material	310ML	0,5903000	32,86	19,39

7.10	Código	Banco	Descrição	Tipo	Und	Quant.	Valor Unit	Total
Composição	91341	SINAPI	PORTA EM ALUMÍNIO DE ABRIR TIPO VENEZIANA COM GUARNIÇÃO, FIXAÇÃO COM PARAFUSOS - FORNECIMENTO E INSTALAÇÃO. AF_08/2015	ESQV - ESQUADRIAS/FERRAGENS/VIDROS	m²	1,0000000	391,09	391,09
Composição Auxiliar	88309	SINAPI	PEDREIRO COM ENCARGOS COMPLEMENTARES	SEDI - SERVIÇOS DIVERSOS	H	0,3826000	17,79	6,80
Composição Auxiliar	88316	SINAPI	SERVENTE COM ENCARGOS COMPLEMENTARES	SEDI - SERVIÇOS	H	0,1910000	14,45	2,75
Insumo	00007568	SINAPI	BUCHA DE NYLON SEM ABA S10, COM PARAFUSO DE 6,10 X 65 MM EM	Material	UN	4,8166000	0,61	2,93
Insumo	00036888	SINAPI	GUARNICAO/MOLDURA DE ACABAMENTO PARA ESQUADRIA DE ALUMINIO ANODIZADO NATURAL, PARA 1 FACE	Material	M	6,8504000	6,08	41,65
Insumo	00039025	SINAPI	PORTA DE ABRIR EM ALUMINIO TIPO VENEZIANA, ACABAMENTO ANODIZADO NATURAL, SEM GUARNICAO/ALIZAR/VISTA, 87 X 210 CM	Material	UN	0,5473000	562,68	307,95
Insumo	00000142	SINAPI	SELANTE ELASTICO MONOCOMPONENTE A BASE DE POLIURETANO PARA JUNTAS DIVERSAS	Material	310ML	0,8829000	32,86	29,01

7.11	Código	Banco	Descrição	Tipo	Und	Quant.	Valor Unit	Total
Composição	73932/001	SINAPI	GRADE DE FERRO EM BARRA CHATA 3/16"	ESQV -	m²	1,0000000	289,23	289,23
Composição Auxiliar	88631	SINAPI	ARGAMASSA TRAÇO 1:4 (CIMENTO E AREIA MÉDIA), PREPARO MANUAL.	SEDI - SERVIÇOS	m³	0,0040000	416,95	1,66
Composição Auxiliar	88316	SINAPI	SERVENTE COM ENCARGOS COMPLEMENTARES	SEDI - SERVIÇOS DIVERSOS	H	1,6000000	14,45	23,12
Composição Auxiliar	88315	SINAPI	SERRALHEIRO COM ENCARGOS COMPLEMENTARES	SEDI - SERVIÇOS	H	1,5000000	17,70	26,55
Insumo	00000546	SINAPI	BARRA DE FERRO RETANGULAR, BARRA CHATA (QUALQUER DIMENSAO)	Material	KG	42,0000000	5,33	223,86
Insumo	00000567	SINAPI	CANTONEIRA FERRO GALVANIZADO DE ABAS IGUAIS, 1" X 1/8" (L X E) , 1,20KG/M	Material	M	2,0000000	7,02	14,04

8.1	Código	Banco	Descrição	Tipo	Und	Quant.	Valor Unit	Total
Composição	72111	SINAPI	ESTRUTURA METALICA EM TESOURAS OU TRELICAS, VAO LIVRE DE 15M, FORNECIMENTO E MONTAGEM, NAO SENDO CONSIDERADOS OS FECHAMENTOS METALICOS, AS COLUNAS, OS SERVICOS GERAIS EM ALVENARIA E CONCRETO, AS TELHAS DE COBERTURA E A PINTURA DE ACABAMENTO	COBE - COBERTURA	m²	1,0000000	89,97	89,97
Composição Auxiliar	88316	SINAPI	SERVENTE COM ENCARGOS COMPLEMENTARES	SEDI - SERVIÇOS	H	0,7500000	14,45	10,83
Composição Auxiliar	88278	SINAPI	MONTADOR DE ESTRUTURA METÁLICA COM ENCARGOS	SEDI - SERVIÇOS	H	0,7500000	21,05	15,78
Insumo	00010966	SINAPI	PERFIL "U" DE ACO LAMINADO, "U" 152 X 15,6	Material	KG	11,0000000	5,76	63,36

8.2	Código	Banco	Descrição	Tipo	Und	Quant.	Valor Unit	Total
Composição	94213	SINAPI	TELHAMENTO COM TELHA DE AÇO/ALUMÍNIO E = 0,5 MM, COM ATÉ 2 ÁGUAS, INCLUSO IÇAMENTO. AF_06/2016	COBE - COBERTURA	m²	1,0000000	43,04	43,04
Composição Auxiliar	93281	SINAPI	GUINCHO ELÉTRICO DE COLUNA, CAPACIDADE 400 KG, COM MOTO FREIO, MOTOR TRIFÁSICO DE 1,25 CV - CHP DIURNO. AF_03/2016	CHOR - CUSTOS HORÁRIOS DE	CHP	0,0009000	18,34	0,01
Composição Auxiliar	93282	SINAPI	GUINCHO ELÉTRICO DE COLUNA, CAPACIDADE 400 KG, COM MOTO FREIO, MOTOR TRIFÁSICO DE 1,25 CV - CHI DIURNO. AF_03/2016	CHOR - CUSTOS HORÁRIOS DE	CHI	0,0013000	17,39	0,02
Composição Auxiliar	88316	SINAPI	SERVENTE COM ENCARGOS COMPLEMENTARES	SEDI - SERVIÇOS DIVERSOS	H	0,0970000	14,45	1,40
Composição Auxiliar	88323	SINAPI	TELHADISTA COM ENCARGOS COMPLEMENTARES	SEDI - SERVIÇOS	H	0,0910000	21,89	1,99
Insumo	00011029	SINAPI	HASTE RETA PARA GANCHO DE FERRO GALVANIZADO, COM ROSCA 1/4 "	Material	CJ	4,1500000	1,55	6,43
Insumo	00007243	SINAPI	TELHA DE ACO ZINCADO TRAPEZOIDAL, A = *40* MM, E = 0,5 MM, SEM PINTURA	Material	m²	1,1660000	28,47	33,19

8.3	Código	Banco	Descrição	Tipo	Und	Quant.	Valor Unit	Total
Composição	94231	SINAPI	RUFO EM CHAPA DE AÇO GALVANIZADO NÚMERO 24, CORTE DE 25 CM, INCLUSO TRANSPORTE VERTICAL. AF_06/2016	COBE - COBERTURA	M	1,0000000	34,17	34,17
Composição Auxiliar	93281	SINAPI	GUINCHO ELÉTRICO DE COLUNA, CAPACIDADE 400 KG, COM MOTO FREIO, MOTOR TRIFÁSICO DE 1,25 CV - CHP DIURNO. AF_03/2016	CHOR - CUSTOS HORÁRIOS DE	CHP	0,0132000	18,34	0,24
Composição Auxiliar	93282	SINAPI	GUINCHO ELÉTRICO DE COLUNA, CAPACIDADE 400 KG, COM MOTO FREIO, MOTOR TRIFÁSICO DE 1,25 CV - CHI DIURNO. AF_03/2016	CHOR - CUSTOS HORÁRIOS DE	CHI	0,0183000	17,39	0,31
Composição Auxiliar	88316	SINAPI	SERVENTE COM ENCARGOS COMPLEMENTARES	SEDI - SERVIÇOS DIVERSOS	H	0,2070000	14,45	2,99
Composição Auxiliar	88323	SINAPI	TELHADISTA COM ENCARGOS COMPLEMENTARES	SEDI - SERVIÇOS	H	0,1120000	21,89	2,45
Insumo	00005061	SINAPI	PREGO DE ACO POLIDO COM CABECA 18 X 27 (2 1/2 X 10)	Material	KG	0,0060000	10,10	0,06
Insumo	00005104	SINAPI	REBITE DE ALUMINIO VAZADO DE REPUXO, 3,2 X 8 MM (1KG = 1025 UNIDADES)	Material	KG	0,0012000	45,13	0,05
Insumo	00040872	SINAPI	RUFO INTERNO/EXTERNO DE CHAPA DE ACO GALVANIZADA NUM 24, CORTE 25 CM (COLETADO CAIXA)	Material	M	1,0500000	16,79	17,62
Insumo	00000142	SINAPI	SELANTE ELASTICO MONOCOMPONENTE A BASE DE POLIURETANO PARA JUNTAS DIVERSAS	Material	310ML	0,1980000	32,86	6,50
Insumo	00013388	SINAPI	SOLDA EM BARRA DE ESTANHO-CHUMBO 50/50	Material	KG	0,0450000	87,79	3,95

8.4	Código	Banco	Descrição	Tipo	Und	Quant.	Valor Unit	Total
Composição	94228	SINAPI	CALHA EM CHAPA DE AÇO GALVANIZADO NÚMERO 24, DESENVOLVIMENTO DE 50 CM, INCLUSO TRANSPORTE VERTICAL. AF_06/2016	COBE - COBERTURA	M	1,0000000	57,95	57,95
Composição Auxiliar	93281	SINAPI	GUINCHO ELÉTRICO DE COLUNA, CAPACIDADE 400 KG, COM MOTO FREIO, MOTOR TRIFÁSICO DE 1,25 CV - CHP DIURNO. AF_03/2016	CHOR - CUSTOS HORÁRIOS DE	CHP	0,0132000	18,34	0,24
Composição Auxiliar	93282	SINAPI	GUINCHO ELÉTRICO DE COLUNA, CAPACIDADE 400 KG, COM MOTO FREIO, MOTOR TRIFÁSICO DE 1,25 CV - CHI DIURNO. AF_03/2016	CHOR - CUSTOS HORÁRIOS DE	CHI	0,0183000	17,39	0,31
Composição Auxiliar	88316	SINAPI	SERVENTE COM ENCARGOS COMPLEMENTARES	SEDI - SERVIÇOS DIVERSOS	H	0,3710000	14,45	5,36
Composição Auxiliar	88323	SINAPI	TELHADISTA COM ENCARGOS COMPLEMENTARES	SEDI - SERVIÇOS	H	0,2770000	21,89	6,06
Insumo	00040870	SINAPI	CALHA QUADRADA DE CHAPA DE ACO GALVANIZADA NUM 24, CORTE 50	Material	M	1,0500000	33,52	35,19
Insumo	00005061	SINAPI	PREGO DE ACO POLIDO COM CABECA 18 X 27 (2 1/2 X 10)	Material	KG	0,0130000	10,10	0,13
Insumo	00005104	SINAPI	REBITE DE ALUMINIO VAZADO DE REPUXO, 3,2 X 8 MM (1KG = 1025 UNIDADES)	Material	KG	0,0024000	45,13	0,10
Insumo	00000142	SINAPI	SELANTE ELASTICO MONOCOMPONENTE A BASE DE POLIURETANO PARA JUNTAS DIVERSAS	Material	310ML	0,0810000	32,86	2,66
Insumo	00013388	SINAPI	SOLDA EM BARRA DE ESTANHO-CHUMBO 50/50	Material	KG	0,0900000	87,79	7,90

8.5	Código	Banco	Descrição	Tipo	Und	Quant.	Valor Unit	Total
Composição	75220	SINAPI	CUMEEIRA EM PERFIL ONDULADO DE ALUMÍNIO	COBE -	M	1,0000000	51,96	51,96
Composição Auxiliar	88323	SINAPI	TELHADISTA COM ENCARGOS COMPLEMENTARES	SEDI - SERVIÇOS	H	0,1200000	21,89	2,62
Composição Auxiliar	88316	SINAPI	SERVENTE COM ENCARGOS COMPLEMENTARES	SEDI - SERVIÇOS	H	0,1200000	14,45	1,73
Insumo	00007241	SINAPI	CUMEEIRA ALUMINIO ONDULADA, COMPRIMENTO = *1,12* M, E = 0,8 MM	Material	m²	0,8250000	57,71	47,61

8.6	Código	Banco	Descrição	Tipo	Und	Quant.	Valor Unit	Total
Composição	74064/002	SINAPI	FUNDO ANTICORROSIVO A BASE DE OXIDO DE FERRO (ZARCAO), UMA DEMAO	PINT - PINTURAS	m²	1,0000000	10,74	10,74
Composição Auxiliar	88310	SINAPI	PINTOR COM ENCARGOS COMPLEMENTARES	SEDI - SERVIÇOS DIVERSOS	H	0,3000000	18,92	5,67
Composição Auxiliar	88316	SINAPI	SERVENTE COM ENCARGOS COMPLEMENTARES	SEDI - SERVIÇOS	H	0,2000000	14,45	2,89
Insumo	00007307	SINAPI	FUNDO ANTICORROSIVO PARA METAIS FERROSOS (ZARCAO)	Material	L	0,1200000	18,18	2,18

O original deste documento é eletrônico e foi assinado digitalmente por REMO MENEZES DE OLIVEIRA.
Para verificar a autenticidade desta cópia impressa, acesse o site https://cpa.tjam.jus.br/atendimento e informe o processo TJ/AM 2018/029760 e o código RMSO.

9.1.1	Código	Banco	Descrição	Tipo	Und	Quant.	Valor Unit	Total
Composição	98547	SINAPI	IMPERMEABILIZAÇÃO DE SUPERFÍCIE COM MANTA ASFÁLTICA, DUAS CAMADAS, INCLUSIVE APLICAÇÃO DE PRIMER ASFÁLTICO, E=3MM E E=4MM. AF_06/2018	IMPE - IMPERMEABILIZAÇÕES E PROTEÇÕES	m²	1,0000000	139,51	139,51
Composição Auxiliar	88243	SINAPI	AJUDANTE ESPECIALIZADO COM ENCARGOS COMPLEMENTARES	SEDI - SERVIÇOS DIVERSOS	H	0,2780000	17,04	4,73
Composição Auxiliar	88270	SINAPI	IMPERMEABILIZADOR COM ENCARGOS COMPLEMENTARES	SEDI - SERVIÇOS	H	1,3750000	17,79	24,46
Insumo	00004226	SINAPI	GAS DE COZINHA - GLP	Material	KG	0,5200000	5,59	2,90
Insumo	00004014	SINAPI	MANTA ASFALTICA ELASTOMERICA EM POLIESTER 3 MM, TIPO III, CLASSE B, ACABAMENTO PP (NBR 9952)	Material	m²	1,1250000	39,67	44,62
Insumo	00004015	SINAPI	MANTA ASFALTICA ELASTOMERICA EM POLIESTER 4 MM, TIPO III, CLASSE B, ACABAMENTO PP (NBR 9952)	Material	m²	1,1250000	48,72	54,81
Insumo	00000511	SINAPI	PRIMER PARA MANTA ASFALTICA A BASE DE ASFALTO MODIFICADO DILUIDO EM SOLVENTE, APLICACAO A FRIO	Material	L	0,6150000	13,00	7,99

9.1.2	Código	Banco	Descrição	Tipo	Und	Quant.	Valor Unit	Total
Composição	TJAM/CONST-07	Próprio	REGULARIZAÇÃO DE SUPERFICIE HORIZONTAL E VERTICAL PARA IMPERMEABILIZAÇÃO COM ARGAMASSA PREPARADA COM CIMENTO E AREIA TRAÇO 1:3 , E= 2 CM	PISO - PISOS	M²	1,0000000	19,75	19,75
Composição Auxiliar	88316	SINAPI	SERVENTE COM ENCARGOS COMPLEMENTARES	SEDI - SERVIÇOS	H	0,4300000	14,45	6,21
Composição Auxiliar	88309	SINAPI	PEDREIRO COM ENCARGOS COMPLEMENTARES	SEDI - SERVIÇOS	H	0,5000000	17,79	8,89
Insumo	00000370	SINAPI	AREIA MEDIA - POSTO JAZIDA/FORNECEDOR (RETIRADO NA JAZIDA, SEM	Material	m³	0,0155000	45,00	0,69
Insumo	00001379	SINAPI	CIMENTO PORTLAND COMPOSTO CP II-32	Material	KG	6,3000000	0,63	3,96

9.1.3	Código	Banco	Descrição	Tipo	Und	Quant.	Valor Unit	Total
Composição	98567	SINAPI	PROTEÇÃO MECÂNICA DE SUPERFICIE HORIZONTAL COM ARGAMASSA DE CIMENTO E AREIA, TRAÇO 1:3, E=4CM. AF_06/2018	IMPE - IMPERMEABILIZAÇ	m²	1,0000000	45,70	45,70
Composição Auxiliar	87372	SINAPI	ARGAMASSA TRAÇO 1:3 (CIMENTO E AREIA MÉDIA) PARA CONTRAPISO, PREPARO MANUAL. AF_06/2014	SEDI - SERVIÇOS DIVERSOS	m³	0,0440000	579,65	25,50
Composição Auxiliar	88309	SINAPI	PEDREIRO COM ENCARGOS COMPLEMENTARES	SEDI - SERVIÇOS DIVERSOS	H	0,8990000	17,79	15,99
Composição Auxiliar	88316	SINAPI	SERVENTE COM ENCARGOS COMPLEMENTARES	SEDI - SERVIÇOS	H	0,1820000	14,45	2,62
Insumo	00038365	SINAPI	CAMADA SEPARADORA DE FILME DE POLIETILENO 20 A 25 MICRA	Material	m²	1,0400000	1,53	1,59

9.2.1	Código	Banco	Descrição	Tipo	Und	Quant.	Valor Unit	Total
Composição	98547	SINAPI	IMPERMEABILIZAÇÃO DE SUPERFÍCIE COM MANTA ASFÁLTICA, DUAS CAMADAS, INCLUSIVE APLICAÇÃO DE PRIMER ASFÁLTICO, E=3MM E E=4MM. AF_06/2018	IMPE - IMPERMEABILIZAÇÕES E PROTEÇÕES	m²	1,0000000	139,51	139,51
Composição Auxiliar	88243	SINAPI	AJUDANTE ESPECIALIZADO COM ENCARGOS COMPLEMENTARES	SEDI - SERVIÇOS DIVERSOS	H	0,2780000	17,04	4,73
Composição Auxiliar	88270	SINAPI	IMPERMEABILIZADOR COM ENCARGOS COMPLEMENTARES	SEDI - SERVIÇOS	H	1,3750000	17,79	24,46
Insumo	00004226	SINAPI	GAS DE COZINHA - GLP	Material	KG	0,5200000	5,59	2,90
Insumo	00004014	SINAPI	MANTA ASFALTICA ELASTOMERICA EM POLIESTER 3 MM, TIPO III, CLASSE B, ACABAMENTO PP (NBR 9952)	Material	m²	1,1250000	39,67	44,62
Insumo	00004015	SINAPI	MANTA ASFALTICA ELASTOMERICA EM POLIESTER 4 MM, TIPO III, CLASSE B, ACABAMENTO PP (NBR 9952)	Material	m²	1,1250000	48,72	54,81
Insumo	00000511	SINAPI	PRIMER PARA MANTA ASFALTICA A BASE DE ASFALTO MODIFICADO DILUIDO EM SOLVENTE, APLICACAO A FRIO	Material	L	0,6150000	13,00	7,99

9.2.2	Código	Banco	Descrição	Tipo	Und	Quant.	Valor Unit	Total
Composição	TJAM/CONST-07	Próprio	REGULARIZAÇÃO DE SUPERFICIE HORIZONTAL E VERTICAL PARA IMPERMEABILIZAÇÃO COM ARGAMASSA PREPARADA COM CIMENTO E AREIA TRAÇO 1:3 , E= 2 CM	PISO - PISOS	M²	1,0000000	19,75	19,75
Composição Auxiliar	88316	SINAPI	SERVENTE COM ENCARGOS COMPLEMENTARES	SEDI - SERVIÇOS	H	0,4300000	14,45	6,21
Composição Auxiliar	88309	SINAPI	PEDREIRO COM ENCARGOS COMPLEMENTARES	SEDI - SERVIÇOS	H	0,5000000	17,79	8,89
Insumo	00000370	SINAPI	AREIA MEDIA - POSTO JAZIDA/FORNECEDOR (RETIRADO NA JAZIDA, SEM	Material	m³	0,0155000	45,00	0,69
Insumo	00001379	SINAPI	CIMENTO PORTLAND COMPOSTO CP II-32	Material	KG	6,3000000	0,63	3,96

9.2.3	Código	Banco	Descrição	Tipo	Und	Quant.	Valor Unit	Total
Composição	98567	SINAPI	PROTEÇÃO MECÂNICA DE SUPERFICIE HORIZONTAL COM ARGAMASSA DE CIMENTO E AREIA, TRAÇO 1:3, E=4CM. AF_06/2018	IMPE - IMPERMEABILIZAÇ	m²	1,0000000	45,70	45,70
Composição Auxiliar	87372	SINAPI	ARGAMASSA TRAÇO 1:3 (CIMENTO E AREIA MÉDIA) PARA CONTRAPISO, PREPARO MANUAL. AF_06/2014	SEDI - SERVIÇOS DIVERSOS	m³	0,0440000	579,65	25,50
Composição Auxiliar	88309	SINAPI	PEDREIRO COM ENCARGOS COMPLEMENTARES	SEDI - SERVIÇOS DIVERSOS	H	0,8990000	17,79	15,99
Composição Auxiliar	88316	SINAPI	SERVENTE COM ENCARGOS COMPLEMENTARES	SEDI - SERVIÇOS	H	0,1820000	14,45	2,62
Insumo	00038365	SINAPI	CAMADA SEPARADORA DE FILME DE POLIETILENO 20 A 25 MICRA	Material	m²	1,0400000	1,53	1,59

9.2.4	Código	Banco	Descrição	Tipo	Und	Quant.	Valor Unit	Total
Composição	98568	SINAPI	PROTEÇÃO MECÂNICA DE SUPERFÍCIE VERTICAL COM ARGAMASSA DE CIMENTO E AREIA, TRAÇO 1:3, E=4CM. AF_06/2018	IMPE - IMPERMEABILIZAÇ	m²	1,0000000	57,59	57,59
Composição Auxiliar	87372	SINAPI	ARGAMASSA TRAÇO 1:3 (CIMENTO E AREIA MÉDIA) PARA CONTRAPISO, PREPARO MANUAL. AF_06/2014	SEDI - SERVIÇOS DIVERSOS	m³	0,0440000	579,65	25,50
Composição Auxiliar	88309	SINAPI	PEDREIRO COM ENCARGOS COMPLEMENTARES	SEDI - SERVIÇOS DIVERSOS	H	0,9460000	17,79	16,82
Composição Auxiliar	88316	SINAPI	SERVENTE COM ENCARGOS COMPLEMENTARES	SEDI - SERVIÇOS	H	0,1910000	14,45	2,75
Insumo	00010931	SINAPI	TELA DE ARAME GALV, HEXAGONAL, FIO 0,56 MM (24 BWG), MALHA 1/2",	Material	m²	1,0500000	11,93	12,52

9.3.1	Código	Banco	Descrição	Tipo	Und	Quant.	Valor Unit	Total
Composição	98547	SINAPI	IMPERMEABILIZAÇÃO DE SUPERFÍCIE COM MANTA ASFÁLTICA, DUAS CAMADAS, INCLUSIVE APLICAÇÃO DE PRIMER ASFÁLTICO, E=3MM E E=4MM. AF_06/2018	IMPE - IMPERMEABILIZAÇÕES E PROTEÇÕES	m²	1,0000000	139,51	139,51
Composição Auxiliar	88243	SINAPI	AJUDANTE ESPECIALIZADO COM ENCARGOS COMPLEMENTARES	SEDI - SERVIÇOS DIVERSOS	H	0,2780000	17,04	4,73
Composição Auxiliar	88270	SINAPI	IMPERMEABILIZADOR COM ENCARGOS COMPLEMENTARES	SEDI - SERVIÇOS	H	1,3750000	17,79	24,46
Insumo	00004226	SINAPI	GAS DE COZINHA - GLP	Material	KG	0,5200000	5,59	2,90
Insumo	00004014	SINAPI	MANTA ASFALTICA ELASTOMERICA EM POLIESTER 3 MM, TIPO III, CLASSE B, ACABAMENTO PP (NBR 9952)	Material	m²	1,1250000	39,67	44,62
Insumo	00004015	SINAPI	MANTA ASFALTICA ELASTOMERICA EM POLIESTER 4 MM, TIPO III, CLASSE B, ACABAMENTO PP (NBR 9952)	Material	m²	1,1250000	48,72	54,81
Insumo	00000511	SINAPI	PRIMER PARA MANTA ASFALTICA A BASE DE ASFALTO MODIFICADO DILUIDO EM SOLVENTE, APLICACAO A FRIO	Material	L	0,6150000	13,00	7,99

9.3.2	Código	Banco	Descrição	Tipo	Und	Quant.	Valor Unit	Total
Composição	TJAM/CONST-07	Próprio	REGULARIZAÇÃO DE SUPERFICIE HORIZONTAL E VERTICAL PARA IMPERMEABILIZAÇÃO COM ARGAMASSA PREPARADA COM CIMENTO E AREIA TRAÇO 1:3 , E= 2 CM	PISO - PISOS	M²	1,0000000	19,75	19,75
Composição Auxiliar	88316	SINAPI	SERVENTE COM ENCARGOS COMPLEMENTARES	SEDI - SERVIÇOS	H	0,4300000	14,45	6,21
Composição Auxiliar	88309	SINAPI	PEDREIRO COM ENCARGOS COMPLEMENTARES	SEDI - SERVIÇOS	H	0,5000000	17,79	8,89
Insumo	00000370	SINAPI	AREIA MEDIA - POSTO JAZIDA/FORNECEDOR (RETIRADO NA JAZIDA, SEM	Material	m³	0,0155000	45,00	0,69
Insumo	00001379	SINAPI	CIMENTO PORTLAND COMPOSTO CP II-32	Material	KG	6,3000000	0,63	3,96

9.3.3	Código	Banco	Descrição	Tipo	Und	Quant.	Valor Unit	Total
Composição	98567	SINAPI	PROTEÇÃO MECÂNICA DE SUPERFICIE HORIZONTAL COM ARGAMASSA DE CIMENTO E AREIA, TRAÇO 1:3, E=4CM. AF_06/2018	IMPE - IMPERMEABILIZAÇ	m²	1,0000000	45,70	45,70
Composição Auxiliar	87372	SINAPI	ARGAMASSA TRAÇO 1:3 (CIMENTO E AREIA MÉDIA) PARA CONTRAPISO, PREPARO MANUAL. AF_06/2014	SEDI - SERVIÇOS DIVERSOS	m³	0,0440000	579,65	25,50
Composição Auxiliar	88309	SINAPI	PEDREIRO COM ENCARGOS COMPLEMENTARES	SEDI - SERVIÇOS DIVERSOS	H	0,8990000	17,79	15,99
Composição Auxiliar	88316	SINAPI	SERVENTE COM ENCARGOS COMPLEMENTARES	SEDI - SERVIÇOS	H	0,1820000	14,45	2,62
Insumo	00038365	SINAPI	CAMADA SEPARADORA DE FILME DE POLIETILENO 20 A 25 MICRA	Material	m²	1,0400000	1,53	1,59

O original deste documento é eletrônico e foi assinado digitalmente por REDMOND PEREIRA DE MELO e RAIMUNDO NONATO DE SOUZA.
Para verificar a autenticidade desta cópia impressa, acesse o site https://cpa.tjam.jus.br/atendimento e informe o processo TJ/AM 2018/029760 e o código RMSO.

9.3.4	Código	Banco	Descrição	Tipo	Und	Quant.	Valor Unit	Total
Composição	98568	SINAPI	PROTEÇÃO MECÂNICA DE SUPERFÍCIE VERTICAL COM ARGAMASSA DE CIMENTO E AREIA, TRAÇO 1:3, E=4CM. AF_06/2018	IMPE - IMPERMEABILIZAÇ	m²	1,0000000	57,59	57,59
Composição Auxiliar	87372	SINAPI	ARGAMASSA TRAÇO 1:3 (CIMENTO E AREIA MÉDIA) PARA CONTRAPISO, PREPARO MANUAL. AF_06/2014	SEDI - SERVIÇOS DIVERSOS	m³	0,0440000	579,65	25,50
Composição Auxiliar	88309	SINAPI	PEDREIRO COM ENCARGOS COMPLEMENTARES	SEDI - SERVIÇOS DIVERSOS	H	0,9460000	17,79	16,82
Composição Auxiliar	88316	SINAPI	SERVENTE COM ENCARGOS COMPLEMENTARES	SEDI - SERVIÇOS	H	0,1910000	14,45	2,75
Insumo	00010931	SINAPI	TELA DE ARAME GALV, HEXAGONAL, FIO 0,56 MM (24 BWG), MALHA 1/2",	Material	m²	1,0500000	11,93	12,52

10.1	Código	Banco	Descrição	Tipo	Und	Quant.	Valor Unit	Total
Composição	95472	SINAPI	VASO SANITARIO SIFONADO CONVENCIONAL PARA PCD SEM FURO FRONTAL COM LOUÇA BRANCA SEM ASSENTO, INCLUSO CONJUNTO DE LIGAÇÃO PARA BACIA SANITÁRIA AJUSTÁVEL - FORNECIMENTO E INSTALAÇÃO. AF_10/2016	INHI - INSTALAÇÕES HIDROS SANITÁRIAS	UN	1,0000000	563,54	563,54
Composição Auxiliar	95471	SINAPI	VASO SANITARIO SIFONADO CONVENCIONAL PARA PCD SEM FURO FRONTAL COM LOUÇA BRANCA SEM ASSENTO - FORNECIMENTO E INSTALAÇÃO. AF_10/2016	INHI - INSTALAÇÕES HIDROS SANITÁRIAS	UN	1,0000000	558,08	558,08
Insumo	00006142	SINAPI	CONJUNTO DE LIGACAO PARA BACIA SANITARIA AJUSTAVEL, EM PLASTICO BRANCO, COM TUBO, CANOPLA E ESPUDE	Material	UN	1,0000000	5,46	5,46

10.2	Código	Banco	Descrição	Tipo	Und	Quant.	Valor Unit	Total
Composição	86932	SINAPI	VASO SANITÁRIO SIFONADO COM CAIXA ACOPLADA LOUÇA BRANCA - PADRÃO MÉDIO, INCLUSO ENGATE FLEXÍVEL EM METAL CROMADO, 1/2 X 40CM - FORNECIMENTO E INSTALAÇÃO. AF_12/2013	INHI - INSTALAÇÕES HIDROS	UN	1,0000000	376,92	376,92
Composição Auxiliar	86887	SINAPI	ENGATE FLEXÍVEL EM INOX, 1/2 X 40CM - FORNECIMENTO E INSTALAÇÃO. AF_12/2013	INHI - INSTALAÇÕES HIDROS	UN	1,0000000	48,11	48,11
Composição Auxiliar	86888	SINAPI	VASO SANITÁRIO SIFONADO COM CAIXA ACOPLADA LOUÇA BRANCA - FORNECIMENTO E INSTALAÇÃO. AF_12/2013	INHI - INSTALAÇÕES	UN	1,0000000	328,81	328,81

10.3	Código	Banco	Descrição	Tipo	Und	Quant.	Valor Unit	Total
Composição	74234/001	SINAPI	MICTORIO SIFONADO DE LOUCA BRANCA COM PERTENCES, COM REGISTRO DE PRESSAO 1/2" COM CANOPLA CROMADA ACABAMENTO SIMPLES E CONJUNTO PARA FIXACAO - FORNECIMENTO E INSTALACAO	INHI - INSTALAÇÕES HIDROS SANITÁRIAS	UN	1,0000000	438,10	438,10
Composição Auxiliar	88248	SINAPI	AUXILIAR DE ENCANADOR OU BOMBEIRO HIDRÁULICO COM ENCARGOS COMPLEMENTARES	SEDI - SERVIÇOS DIVERSOS	H	3,2000000	13,77	44,06
Composição Auxiliar	88267	SINAPI	ENCANADOR OU BOMBEIRO HIDRÁULICO COM ENCARGOS COMPLEMENTARES	SEDI - SERVIÇOS DIVERSOS	H	3,2000000	17,34	55,48
Insumo	00011683	SINAPI	ENGATE / RABICHO FLEXIVEL INOX 1/2 " X 30 CM	Material	UN	1,0000000	40,89	40,89
Insumo	00003146	SINAPI	FITA VEDA ROSCA EM ROLOS DE 18 MM X 10 M (L X C)	Material	UN	0,0760000	2,18	0,16
Insumo	00010432	SINAPI	MICTORIO SIFONADO LOUCA BRANCA SEM COMPLEMENTOS	Material	UN	1,0000000	225,06	225,06
Insumo	00004351	SINAPI	PARAFUSO NIQUELADO 3 1/2" COM ACABAMENTO CROMADO PARA FIXAR PECA SANITARIA, INCLUI PORCA CEGA, ARRUELA E BUCHA DE NYLON TAMANHO S-8	Material	UN	2,0000000	12,32	24,64
Insumo	00006021	SINAPI	REGISTRO PRESSAO COM ACABAMENTO E CANOPLA CROMADA, SIMPLES, BITOLA 1/2 " (REF 1416)	Material	UN	1,0000000	47,81	47,81

10.4	Código	Banco	Descrição	Tipo	Und	Quant.	Valor Unit	Total
Composição	86903	SINAPI	LAVATÓRIO LOUÇA BRANCA COM COLUNA, 45 X 55CM OU EQUIVALENTE, PADRÃO MÉDIO - FORNECIMENTO E INSTALAÇÃO. AF_12/2013	INHI - INSTALAÇÕES HIDROS	UN	1,0000000	265,26	265,26
Composição Auxiliar	88267	SINAPI	ENCANADOR OU BOMBEIRO HIDRÁULICO COM ENCARGOS COMPLEMENTARES	SEDI - SERVIÇOS DIVERSOS	H	1,4700000	17,34	25,48
Composição Auxiliar	88316	SINAPI	SERVENTE COM ENCARGOS COMPLEMENTARES	SEDI - SERVIÇOS DIVERSOS	H	0,6500000	14,45	9,39
Insumo	00010426	SINAPI	LAVATORIO LOUCA BRANCA COM COLUNA *54 X 44* CM	Material	UN	1,0000000	146,50	146,50
Insumo	00004351	SINAPI	PARAFUSO NIQUELADO 3 1/2" COM ACABAMENTO CROMADO PARA FIXAR PECA SANITARIA, INCLUI PORCA CEGA, ARRUELA E BUCHA DE NYLON TAMANHO S-8	Material	UN	6,0000000	12,32	73,92
Insumo	00037329	SINAPI	REJUNTE EPOXI BRANCO	Material	KG	0,1443000	69,11	9,97

10.5	Código	Banco	Descrição	Tipo	Und	Quant.	Valor Unit	Total
Composição	95544	SINAPI	PAPELEIRA DE PAREDE EM METAL CROMADO SEM TAMPA, INCLUSO FIXAÇÃO. AF_10/2016	INHI - INSTALAÇÕES	UN	1,0000000	39,35	39,35
Composição Auxiliar	95541	SINAPI	FIXAÇÃO UTILIZANDO PARAFUSO E BUCHA DE NYLON, SOMENTE MÃO DE OBRA. AF_10/2016	INHI - INSTALAÇÕES	UN	1,0000000	3,12	3,12
Insumo	00011703	SINAPI	PAPELEIRA DE PAREDE EM METAL CROMADO SEM TAMPA	Material	UN	1,0000000	36,23	36,23

10.6	Código	Banco	Descrição	Tipo	Und	Quant.	Valor Unit	Total
Composição	86943	SINAPI	LAVATÓRIO LOUÇA BRANCA SUSPENSO, 29,5 X 39CM OU EQUIVALENTE, PADRÃO POPULAR, INCLUSO SIFÃO FLEXÍVEL EM PVC, VÁLVULA E ENGATE FLEXÍVEL 30CM EM PLÁSTICO E TORNEIRA CROMADA DE MESA, PADRÃO POPULAR - FORNECIMENTO E INSTALAÇÃO. AF_12/2013	INHI - INSTALAÇÕES HIDROS SANITÁRIAS	UN	1,0000000	160,49	160,49
Composição Auxiliar	86879	SINAPI	VÁLVULA EM PLÁSTICO 1" PARA PIA, TANQUE OU LAVATÓRIO, COM OU SEM LADRÃO - FORNECIMENTO E INSTALAÇÃO. AF_12/2013	INHI - INSTALAÇÕES HIDROS SANITÁRIAS	UN	1,0000000	4,76	4,76
Composição Auxiliar	86883	SINAPI	SIFÃO DO TIPO FLEXÍVEL EM PVC 1 X 1.1/2 - FORNECIMENTO E INSTALAÇÃO. AF_12/2013	INHI - INSTALAÇÕES	UN	1,0000000	7,56	7,56
Composição Auxiliar	86884	SINAPI	ENGATE FLEXÍVEL EM PLÁSTICO BRANCO, 1/2" X 30CM - FORNECIMENTO E INSTALAÇÃO. AF_12/2013	INHI - INSTALAÇÕES	UN	1,0000000	5,89	5,89
Composição Auxiliar	86904	SINAPI	LAVATÓRIO LOUÇA BRANCA SUSPENSO, 29,5 X 39CM OU EQUIVALENTE, PADRÃO POPULAR - FORNECIMENTO E INSTALAÇÃO. AF_12/2013	INHI - INSTALAÇÕES	UN	1,0000000	102,24	102,24
Composição Auxiliar	86906	SINAPI	TORNEIRA CROMADA DE MESA, 1/2" OU 3/4", PARA LAVATÓRIO, PADRÃO POPULAR - FORNECIMENTO E INSTALAÇÃO. AF_12/2013	INHI - INSTALAÇÕES HIDROS	UN	1,0000000	40,04	40,04

10.7	Código	Banco	Descrição	Tipo	Und	Quant.	Valor Unit	Total
Composição	95547	SINAPI	SABONETEIRA PLASTICA TIPO DISPENSER PARA SABONETE LIQUIDO COM RESERVATORIO 800 A 1500 ML, INCLUSO FIXAÇÃO. AF_10/2016	INHI - INSTALAÇÕES	UN	1,0000000	56,23	56,23
Composição Auxiliar	95541	SINAPI	FIXAÇÃO UTILIZANDO PARAFUSO E BUCHA DE NYLON, SOMENTE MÃO DE OBRA. AF_10/2016	INHI - INSTALAÇÕES	UN	2,0000000	3,12	6,24
Insumo	00011758	SINAPI	SABONETEIRA PLASTICA TIPO DISPENSER PARA SABONETE LIQUIDO COM RESERVATORIO 800 A 1500 ML	Material	UN	1,0000000	49,99	49,99

10.8	Código	Banco	Descrição	Tipo	Und	Quant.	Valor Unit	Total
Composição	85005	SINAPI	ESPELHO CRISTAL, ESPESSURA 4MM, COM PARAFUSOS DE FIXACAO, SEM MOLDURA	ESQV - ESQUADRIAS/FERR	m²	1,0000000	388,76	388,76
Composição Auxiliar	88316	SINAPI	SERVENTE COM ENCARGOS COMPLEMENTARES	SEDI - SERVIÇOS DIVERSOS	H	0,4000000	14,45	5,78
Composição Auxiliar	88325	SINAPI	VIDRACEIRO COM ENCARGOS COMPLEMENTARES	SEDI - SERVIÇOS	H	2,0000000	19,35	38,70
Insumo	00011186	SINAPI	ESPELHO CRISTAL E = 4 MM	Material	m²	1,0000000	334,44	334,44
Insumo	00000442	SINAPI	PARAFUSO FRANCES M16 EM ACO GALVANIZADO, COMPRIMENTO = 45 MM, DIAMETRO = 16 MM, CABECA ABAULADA	Material	UN	4,0000000	2,46	9,84

O original deste documento é eletrônico e foi assinado digitalmente por RENATO MARTINS PEDROSA DE OLIVEIRA.
Para verificar a autenticidade desta cópia impressa, acesse o site https://cpa.tjam.jus.br/atendimento e informe o processo TJ/AM 2018/029760 e o código 00000000.

10.9	Código	Banco	Descrição	Tipo	Und	Quant.	Valor Unit	Total
Composição	9535	SINAPI	CHUVEIRO ELETRICO COMUM CORPO PLASTICO TIPO DUCHA, FORNECIMENTO E INSTALACAO	INEL - INSTALAÇÃO ELÉTRICA/ELETRIFI	UN	1,0000000	71,28	71,28
Composição Auxiliar	88264	SINAPI	ELETRICISTA COM ENCARGOS COMPLEMENTARES	SEDI - SERVIÇOS DIVERSOS	H	0,4500000	21,17	9,52
Composição Auxiliar	88316	SINAPI	SERVENTE COM ENCARGOS COMPLEMENTARES	SEDI - SERVIÇOS	H	0,3000000	14,45	4,33
Insumo	00001368	SINAPI	CHUVEIRO COMUM EM PLASTICO BRANCO, COM CANO, 3	Material	UN	1,0000000	57,35	57,35
Insumo	00003148	SINAPI	FITA VEDA ROSCA EM ROLOS DE 18 MM X 50 M (L X C)	Material	UN	0,0100000	8,04	0,08

11.1	Código	Banco	Descrição	Tipo	Und	Quant.	Valor Unit	Total
Composição	TJAM/CONST192	Próprio	DESCIDA SPDA C/ CABO DE COBRE NÚ 35MM², ELETRODUTO, INSPEÇÃO, FIXAÇÃO EM CAIXA E ACESSÓRIOS (ATÉ 5 METROS) - FORNECIMENTO E INSTALAÇÃO	INEL - INSTALAÇÃO ELÉTRICA/ELETRIFICAÇÃO E	M	1,0000000	93,12	93,12
Composição Auxiliar	88247	SINAPI	AUXILIAR DE ELETRICISTA COM ENCARGOS COMPLEMENTARES	SEDI - SERVIÇOS DIVERSOS	H	0,5000000	16,52	8,26
Composição Auxiliar	88264	SINAPI	ELETRICISTA COM ENCARGOS COMPLEMENTARES	SEDI - SERVIÇOS	H	0,5000000	21,17	10,58
Composição Auxiliar	96984	SINAPI	ELETRODUTO PVC 40MM (1 ¼) PARA SPDA - FORNECIMENTO E	INEL - INSTALAÇÃO	UN	1,0000000	40,60	40,60
Insumo	00037410	SINAPI	CABO DE ALUMINIO NU SEM ALMA DE ACO, BITOLA 2/0 AWG	Material	KG	1,3000000	18,53	24,08
Insumo	00011270	SINAPI	ABRACADEIRA DE LATAO PARA FIXACAO DE CABO PARA-RAIO, DIMENSOES 32 X 24 X 24 MM	Material	UN	5,0000000	1,92	9,60

11.2	Código	Banco	Descrição	Tipo	Und	Quant.	Valor Unit	Total
Composição	TJAM/CONST193	Próprio	DESCIDA SPDA C/ CABO DE COBRE NÚ 35MM², ELETRODUTO, INSPEÇÃO, FIXAÇÃO EM CAIXA E ACESSÓRIOS (5 A 10 METROS) - FORNECIMENTO E INSTALAÇÃO	INEL - INSTALAÇÃO ELÉTRICA/ELETRIFICAÇÃO E	UN	1,0000000	125,54	125,54
Composição Auxiliar	88247	SINAPI	AUXILIAR DE ELETRICISTA COM ENCARGOS COMPLEMENTARES	SEDI - SERVIÇOS DIVERSOS	H	0,7500000	16,52	12,39
Composição Auxiliar	88264	SINAPI	ELETRICISTA COM ENCARGOS COMPLEMENTARES	SEDI - SERVIÇOS	H	0,7500000	21,17	15,87
Composição Auxiliar	96984	SINAPI	ELETRODUTO PVC 40MM (1 ¼) PARA SPDA - FORNECIMENTO E	INEL - INSTALAÇÃO	UN	1,0000000	40,60	40,60
Insumo	00011270	SINAPI	ABRACADEIRA DE LATAO PARA FIXACAO DE CABO PARA-RAIO, DIMENSOES 32 X 24 X 24 MM	Material	UN	8,0000000	1,92	15,36
Insumo	00037410	SINAPI	CABO DE ALUMINIO NU SEM ALMA DE ACO, BITOLA 2/0 AWG	Material	KG	2,2300000	18,53	41,32

11.3	Código	Banco	Descrição	Tipo	Und	Quant.	Valor Unit	Total
Composição	72315	SINAPI	TERMINAL AEREO EM ACO GALVANIZADO COM BASE DE FIXACAO H = 30CM	INEL - INSTALAÇÃO ELÉTRICA/ELETRIFI	UN	1,0000000	27,57	27,57
Composição Auxiliar	88247	SINAPI	AUXILIAR DE ELETRICISTA COM ENCARGOS COMPLEMENTARES	SEDI - SERVIÇOS DIVERSOS	H	0,5000000	16,52	8,26
Composição Auxiliar	88264	SINAPI	ELETRICISTA COM ENCARGOS COMPLEMENTARES	SEDI - SERVIÇOS	H	0,5000000	21,17	10,58
Insumo	00007571	SINAPI	TERMINAL AEREO EM ACO GALVANIZADO DN 5/16", COMPRIMENTO DE	Material	UN	1,0000000	8,73	8,73

11.4	Código	Banco	Descrição	Tipo	Und	Quant.	Valor Unit	Total
Composição	TJAM/ELET - 57	Próprio	HASTE DE ATERRAMENTO COPPERWELD ALTA CAMADA COM CAIXA DE TAMPA REFORÇADA - FORN E INST.	ASTU - ASSENTAMENTO	UND	1,0000000	68,04	68,04
Composição Auxiliar	88247	SINAPI	AUXILIAR DE ELETRICISTA COM ENCARGOS COMPLEMENTARES	SEDI - SERVIÇOS DIVERSOS	H	0,7500000	16,52	12,39
Composição Auxiliar	88264	SINAPI	ELETRICISTA COM ENCARGOS COMPLEMENTARES	SEDI - SERVIÇOS	H	0,7500000	21,17	15,87
Composição Auxiliar	88242	SINAPI	AJUDANTE DE PEDREIRO COM ENCARGOS COMPLEMENTARES	SEDI - SERVIÇOS	H	2,0000000	14,53	29,06
Insumo	00034643	SINAPI	CAIXA INSPECAO EM POLIETILENO PARA ATERRAMENTO E PARA RAIOS	Material	UN	1,0000000	10,72	10,72

11.5	Código	Banco	Descrição	Tipo	Und	Quant.	Valor Unit	Total
Composição	TJAM/CONST194	Próprio	MALHA DE ATERRAMENTO COM COBRE NÚ 35 MM² ENTERRADA A 50 CM - FORNECIMENTO E INSTALAÇÃO	INEL - INSTALAÇÃO ELÉTRICA/ELETRIFI	M	1,0000000	37,98	37,98
Composição Auxiliar	93358	SINAPI	ESCAVAÇÃO MANUAL DE VALA COM PROFUNDIDADE MENOR OU IGUAL A 1,30 M. AF_03/2016	MOVT - MOVIMENTO DE	m³	0,1650000	57,16	9,43
Composição Auxiliar	72253	SINAPI	CABO DE COBRE NU 35MM2 - FORNECIMENTO E INSTALACAO	INEL - INSTALAÇÃO ELÉTRICA/ELETRIFI	M	1,1000000	25,96	28,55

11.6	Código	Banco	Descrição	Tipo	Und	Quant.	Valor Unit	Total
Composição	TJAM/CONST195	Próprio	CABO DE ALUMÍNIO 70 MM² PARA SPDA COM ACESSÓRIOS DE FIXAÇÃO - FORNECIMENTO E INSTALAÇÃO	INEL - INSTALAÇÃO ELÉTRICA/ELETRIFI	M	1,0000000	17,98	17,98
Composição Auxiliar	88247	SINAPI	AUXILIAR DE ELETRICISTA COM ENCARGOS COMPLEMENTARES	SEDI - SERVIÇOS DIVERSOS	H	0,3400000	16,52	5,61
Composição Auxiliar	88264	SINAPI	ELETRICISTA COM ENCARGOS COMPLEMENTARES	SEDI - SERVIÇOS	H	0,3400000	21,17	7,19
Insumo	00037410	SINAPI	CABO DE ALUMINIO NU SEM ALMA DE ACO, BITOLA 2/0 AWG	Material	KG	0,2800000	18,53	5,18

11.7	Código	Banco	Descrição	Tipo	Und	Quant.	Valor Unit	Total
Composição	TJAM/CONST196	Próprio	INTERLIGAÇÃO DE ESTRUTURA METÁLICA À MALHA DE ATERRAMENTO - FORNECIMENTO E INSTALAÇÃO	INEL - INSTALAÇÃO ELÉTRICA/ELETRIFI	UN	1,0000000	33,86	33,86
Composição Auxiliar	72253	SINAPI	CABO DE COBRE NU 35MM2 - FORNECIMENTO E INSTALACAO	INEL - INSTALAÇÃO ELÉTRICA/ELETRIFI	M	1,1000000	25,96	28,55
Insumo	00011854	SINAPI	CONECTOR METALICO TIPO PARAFUSO FENDIDO (SPLIT BOLT), PARA	Material	UN	1,0000000	4,07	4,07
Insumo	00001577	SINAPI	TERMINAL A COMPRESSAO EM COBRE ESTANHADO PARA CABO 35 MM2, 1 FURO E 1 COMPRESSAO, PARA PARAFUSO DE FIXACAO M8	Material	UN	1,0000000	1,24	1,24

12.1	Código	Banco	Descrição	Tipo	Und	Quant.	Valor Unit	Total
Composição	TJAM/ CONST - 251	Próprio	CAIXA D'AGUA EM POLIETILENO, 3.000 LITROS - COM ACESSÓRIOS, FORNECIMENTO E INSTALAÇÃO	INHI - INSTALAÇÕES	UN	1,0000000	1.549,72	1.549,72
Composição Auxiliar	88248	SINAPI	AUXILIAR DE ENCANADOR OU BOMBEIRO HIDRÁULICO COM ENCARGOS COMPLEMENTARES	SEDI - SERVIÇOS DIVERSOS	H	7,7000000	13,77	106,02
Composição Auxiliar	88267	SINAPI	ENCANADOR OU BOMBEIRO HIDRÁULICO COM ENCARGOS COMPLEMENTARES	SEDI - SERVIÇOS DIVERSOS	H	7,7000000	17,34	133,51
Insumo	00009869	SINAPI	TUBO PVC, SOLDAVEL, DN 32 MM, AGUA FRIA (NBR-5648)	Material	M	5,0000000	5,23	26,15
Insumo	00009868	SINAPI	TUBO PVC, SOLDAVEL, DN 25 MM, AGUA FRIA (NBR-5648)	Material	M	3,0000000	2,33	6,99
Insumo	00011829	SINAPI	TORNEIRA METALICA DE BOIA CONVENCIONAL PARA CAIXA D'AGUA, 1/2", COM HASTE METALICA E BALAO PLASTICO	Material	UN	1,0000000	14,31	14,31
Insumo	00007140	SINAPI	TE SOLDAVEL, PVC, 90 GRAUS, 32 MM, PARA AGUA FRIA PREDIAL (NBR 5648)	Material	UN	2,0000000	2,59	5,18
Insumo	00011675	SINAPI	REGISTRO DE ESFERA, PVC, COM VOLANTE, VS, SOLDAVEL, DN 32 MM, COM CORPO DIVIDIDO	Material	UN	2,0000000	24,47	48,94
Insumo	00003536	SINAPI	JOELHO PVC, SOLDAVEL, 90 GRAUS, 32 MM, PARA AGUA FRIA PREDIAL	Material	UN	4,0000000	1,37	5,48
Insumo	00003146	SINAPI	FITA VEDA ROSCA EM ROLOS DE 18 MM X 10 M (L X C)	Material	UN	0,6000000	2,18	1,30
Insumo	00034640	SINAPI	CAIXA D'AGUA EM POLIETILENO 2000 LITROS, COM TAMPA	Material	UN	1,5000000	750,10	1.125,15
Insumo	00000119	SINAPI	ADESIVO PLASTICO PARA PVC, BISNAGA COM 75 GR	Material	UN	1,0000000	4,50	4,50
Insumo	00000087	SINAPI	ADAPTADOR PVC SOLDAVEL, LONGO, COM FLANGE LIVRE, 25 MM X 3/4", PARA CAIXA D' AGUA	Material	UN	2,0000000	11,04	22,08
Insumo	00000068	SINAPI	ADAPTADOR PVC SOLDAVEL, COM FLANGES LIVRES, 32 MM X 1", PARA CAIXA D' AGUA	Material	UN	3,0000000	12,03	36,09
Insumo	00000067	SINAPI	ADAPTADOR PVC ROSCAVEL, COM FLANGES E ANEL DE VEDACAO, 1/2", PARA CAIXA D' AGUA	Material	UN	2,0000000	7,01	14,02

12.2	Código	Banco	Descrição	Tipo	Und	Quant.	Valor Unit	Total
Composição	89957	SINAPI	PONTO DE CONSUMO TERMINAL DE ÁGUA FRIA (SUBRAMAL) COM TUBULAÇÃO DE PVC, DN 25 MM, INSTALADO EM RAMAL DE ÁGUA, INCLUSOS RASGO E CHUMBAMENTO EM ALVENARIA. AF_12/2014	INHI - INSTALAÇÕES HIDROS	UN	1,0000000	91,66	91,66
Composição Auxiliar	89356	SINAPI	TUBO, PVC, SOLDÁVEL, DN 25MM, INSTALADO EM RAMAL OU SUB-RAMAL DE ÁGUA - FORNECIMENTO E INSTALAÇÃO. AF_12/2014	INHI - INSTALAÇÕES HIDROS	M	2,1400000	14,10	30,17

O original deste documento é eletrônico e foi assinado digitalmente por RENOVEL MONTEIRO DE BARROS e RENOVEL MONTEIRO DE BARROS LTDA.
Para verificar a autenticidade desta cópia impressa, acesse o site https://cpa.tjam.jus.br/atendimento e informe o processo TJ/AM 2018/029760 e o código RASC0238.

Composição Auxiliar	89362	SINAPI	JOELHO 90 GRAUS, PVC, SOLDÁVEL, DN 25MM, INSTALADO EM RAMAL OU SUB-RAMAL DE ÁGUA - FORNECIMENTO E INSTALAÇÃO. AF_12/2014	INHI - INSTALAÇÕES	UN	1,1800000	5,74	6,77
Composição Auxiliar	89366	SINAPI	JOELHO 90 GRAUS COM BUCHA DE LATÃO, PVC, SOLDÁVEL, DN 25MM, X 3/4 INSTALADO EM RAMAL OU SUB-RAMAL DE ÁGUA - FORNECIMENTO E INSTALAÇÃO. AF_12/2014	INHI - INSTALAÇÕES HIDROS	UN	1,0000000	9,83	9,83
Composição Auxiliar	89395	SINAPI	TE, PVC, SOLDÁVEL, DN 25MM, INSTALADO EM RAMAL OU SUB-RAMAL DE ÁGUA - FORNECIMENTO E INSTALAÇÃO. AF_12/2014	INHI - INSTALAÇÕES HIDROS	UN	0,8900000	7,94	7,06
Composição Auxiliar	90443	SINAPI	RASGO EM ALVENARIA PARA RAMAIS/ DISTRIBUIÇÃO COM DIAMETROS MENORES OU IGUAIS A 40 MM. AF_05/2015	INHI - INSTALAÇÕES	M	2,1400000	8,74	18,70
Composição Auxiliar	90466	SINAPI	CHUMBAMENTO LINEAR EM ALVENARIA PARA RAMAIS/DISTRIBUIÇÃO COM DIÂMETROS MENORES OU IGUAIS A 40 MM. AF_05/2015	INHI - INSTALAÇÕES	M	2,1400000	8,94	19,13

12.3	Código	Banco	Descrição	Tipo	Und	Quant.	Valor Unit	Total
Composição	89970	SINAPI	KIT DE REGISTRO DE PRESSÃO BRUTO DE LATÃO ¾", INCLUSIVE CONEXÕES, ROSCÁVEL, INSTALADO EM RAMAL DE ÁGUA FRIA - FORNECIMENTO E INSTALAÇÃO. AF_12/2014	INHI - INSTALAÇÕES HIDROS	UN	1,0000000	32,55	32,55
Composição Auxiliar	89383	SINAPI	ADAPTADOR CURTO COM BOLSA E ROSCA PARA REGISTRO, PVC, SOLDÁVEL, DN 25MM X 3/4, INSTALADO EM RAMAL OU SUB-RAMAL DE ÁGUA - FORNECIMENTO E INSTALAÇÃO. AF_12/2014	INHI - INSTALAÇÕES HIDROS	UN	1,0000000	4,27	4,27
Composição Auxiliar	89385	SINAPI	LUVA SOLDÁVEL E COM ROSCA, PVC, SOLDÁVEL, DN 25MM X 3/4, INSTALADO EM RAMAL OU SUB-RAMAL DE ÁGUA - FORNECIMENTO E INSTALAÇÃO. AF_12/2014	INHI - INSTALAÇÕES HIDROS	UN	1,0000000	4,74	4,74
Composição Auxiliar	89351	SINAPI	REGISTRO DE PRESSÃO BRUTO, ROSCÁVEL, 3/4", FORNECIDO E INSTALADO EM RAMAL DE ÁGUA. AF_12/2014	INHI - INSTALAÇÕES HIDROS	UN	1,0000000	23,54	23,54

12.4	Código	Banco	Descrição	Tipo	Und	Quant.	Valor Unit	Total
Composição	89972	SINAPI	KIT DE REGISTRO DE GAVETA BRUTO DE LATÃO ¾", INCLUSIVE CONEXÕES, ROSCÁVEL, INSTALADO EM RAMAL DE ÁGUA FRIA - FORNECIMENTO E INSTALAÇÃO. AF_12/2014	INHI - INSTALAÇÕES HIDROS	UN	1,0000000	36,33	36,33
Composição Auxiliar	89383	SINAPI	ADAPTADOR CURTO COM BOLSA E ROSCA PARA REGISTRO, PVC, SOLDÁVEL, DN 25MM X 3/4, INSTALADO EM RAMAL OU SUB-RAMAL DE ÁGUA - FORNECIMENTO E INSTALAÇÃO. AF_12/2014	INHI - INSTALAÇÕES HIDROS	UN	2,0000000	4,27	8,54
Composição Auxiliar	89353	SINAPI	REGISTRO DE GAVETA BRUTO, LATÃO, ROSCÁVEL, 3/4", FORNECIDO E INSTALADO EM RAMAL DE ÁGUA. AF_12/2014	INHI - INSTALAÇÕES HIDROS	UN	1,0000000	27,79	27,79

12.5	Código	Banco	Descrição	Tipo	Und	Quant.	Valor Unit	Total
Composição	91786	SINAPI	(COMPOSIÇÃO REPRESENTATIVA) DO SERVIÇO DE INSTALAÇÃO TUBOS DE PVC, SOLDÁVEL, ÁGUA FRIA, DN 32 MM (INSTALADO EM RAMAL, SUB-RAMAL, RAMAL DE DISTRIBUIÇÃO OU PRUMADA), INCLUSIVE CONEXÕES, CORTES E FIXAÇÕES, PARA PRÉDIOS. AF_10/2015	INHI - INSTALAÇÕES HIDROS SANITÁRIAS	M	1,0000000	17,89	17,89
Composição Auxiliar	89357	SINAPI	TUBO, PVC, SOLDÁVEL, DN 32MM, INSTALADO EM RAMAL OU SUB-RAMAL DE ÁGUA - FORNECIMENTO E INSTALAÇÃO. AF_12/2014	INHI - INSTALAÇÕES HIDROS SANITÁRIAS	M	0,0765000	19,40	1,48
Composição Auxiliar	89403	SINAPI	TUBO, PVC, SOLDÁVEL, DN 32MM, INSTALADO EM RAMAL DE DISTRIBUIÇÃO DE ÁGUA - FORNECIMENTO E INSTALAÇÃO. AF_12/2014	INHI - INSTALAÇÕES	M	0,3670000	9,75	3,57
Composição Auxiliar	89447	SINAPI	TUBO, PVC, SOLDÁVEL, DN 32MM, INSTALADO EM PRUMADA DE ÁGUA - FORNECIMENTO E INSTALAÇÃO. AF_12/2014	INHI - INSTALAÇÕES	M	0,5565000	6,15	3,42
Composição Auxiliar	89386	SINAPI	LUVA, PVC, SOLDÁVEL, DN 32MM, INSTALADO EM RAMAL OU SUB-RAMAL DE ÁGUA - FORNECIMENTO E INSTALAÇÃO. AF_12/2014	INHI - INSTALAÇÕES	UN	0,0114000	5,70	0,06
Composição Auxiliar	89388	SINAPI	LUVA DE REDUÇÃO, PVC, SOLDÁVEL, DN 40MM X 32MM, INSTALADO EM RAMAL OU SUB-RAMAL DE ÁGUA - FORNECIMENTO E INSTALAÇÃO.	INHI - INSTALAÇÕES	UN	0,0856000	7,30	0,62
Composição Auxiliar	89398	SINAPI	TE, PVC, SOLDÁVEL, DN 32MM, INSTALADO EM RAMAL OU SUB-RAMAL DE ÁGUA - FORNECIMENTO E INSTALAÇÃO. AF_12/2014	INHI - INSTALAÇÕES HIDROS	UN	0,2847000	11,25	3,20
Composição Auxiliar	89413	SINAPI	JOELHO 90 GRAUS, PVC, SOLDÁVEL, DN 32MM, INSTALADO EM RAMAL DE DISTRIBUIÇÃO DE ÁGUA - FORNECIMENTO E INSTALAÇÃO. AF_12/2014	INHI - INSTALAÇÕES	UN	0,0599000	5,47	0,32
Composição Auxiliar	89414	SINAPI	JOELHO 45 GRAUS, PVC, SOLDÁVEL, DN 32MM, INSTALADO EM RAMAL DE DISTRIBUIÇÃO DE ÁGUA - FORNECIMENTO E INSTALAÇÃO. AF_12/2014	INHI - INSTALAÇÕES HIDROS	UN	0,0242000	6,81	0,16
Composição Auxiliar	89431	SINAPI	LUVA, PVC, SOLDÁVEL, DN 32MM, INSTALADO EM RAMAL DE DISTRIBUIÇÃO DE ÁGUA - FORNECIMENTO E INSTALAÇÃO. AF_12/2014	INHI - INSTALAÇÕES HIDROS	UN	0,0555000	4,18	0,23
Composição Auxiliar	89435	SINAPI	UNIÃO, PVC, SOLDÁVEL, DN 32MM, INSTALADO EM RAMAL DE DISTRIBUIÇÃO DE ÁGUA - FORNECIMENTO E INSTALAÇÃO. AF_12/2014	INHI - INSTALAÇÕES	UN	0,0178000	12,15	0,21
Composição Auxiliar	89436	SINAPI	ADAPTADOR CURTO COM BOLSA E ROSCA PARA REGISTRO, PVC, SOLDÁVEL, DN 32MM X 1, INSTALADO EM RAMAL DE DISTRIBUIÇÃO DE	INHI - INSTALAÇÕES	UN	0,0584000	4,12	0,24
Composição Auxiliar	89443	SINAPI	TE, PVC, SOLDÁVEL, DN 32MM, INSTALADO EM RAMAL DE DISTRIBUIÇÃO DE ÁGUA - FORNECIMENTO E INSTALAÇÃO. AF_12/2014	INHI - INSTALAÇÕES HIDROS	UN	0,0406000	8,24	0,33
Composição Auxiliar	89492	SINAPI	JOELHO 90 GRAUS, PVC, SOLDÁVEL, DN 32MM, INSTALADO EM PRUMADA DE ÁGUA - FORNECIMENTO E INSTALAÇÃO. AF_12/2014	INHI - INSTALAÇÕES	UN	0,1564000	4,39	0,68
Composição Auxiliar	89541	SINAPI	LUVA, PVC, SOLDÁVEL, DN 32MM, INSTALADO EM PRUMADA DE ÁGUA - FORNECIMENTO E INSTALAÇÃO. AF_12/2014	INHI - INSTALAÇÕES	UN	0,2108000	3,47	0,73
Composição Auxiliar	89553	SINAPI	ADAPTADOR CURTO COM BOLSA E ROSCA PARA REGISTRO, PVC, SOLDÁVEL, DN 32MM X 1, INSTALADO EM PRUMADA DE ÁGUA -	INHI - INSTALAÇÕES	UN	0,0985000	3,41	0,33
Composição Auxiliar	89562	SINAPI	LUVA DE REDUÇÃO, PVC, SOLDÁVEL, DN 40MM X 32MM, INSTALADO EM PRUMADA DE ÁGUA - FORNECIMENTO E INSTALAÇÃO. AF_12/2014	INHI - INSTALAÇÕES HIDROS	UN	0,0258000	5,62	0,14
Composição Auxiliar	89620	SINAPI	TE, PVC, SOLDÁVEL, DN 32MM, INSTALADO EM PRUMADA DE ÁGUA - FORNECIMENTO E INSTALAÇÃO. AF_12/2014	INHI - INSTALAÇÕES	UN	0,1312000	6,81	0,89
Composição Auxiliar	89622	SINAPI	TÊ DE REDUÇÃO, PVC, SOLDÁVEL, DN 32MM X 25MM, INSTALADO EM PRUMADA DE ÁGUA - FORNECIMENTO E INSTALAÇÃO. AF_12/2014	INHI - INSTALAÇÕES	UN	0,0641000	8,06	0,51
Composição Auxiliar	89624	SINAPI	TÊ DE REDUÇÃO, PVC, SOLDÁVEL, DN 40MM X 32MM, INSTALADO EM PRUMADA DE ÁGUA - FORNECIMENTO E INSTALAÇÃO. AF_12/2014	INHI - INSTALAÇÕES	UN	0,0152000	11,49	0,17
Composição Auxiliar	90436	SINAPI	FURO EM ALVENARIA PARA DIÂMETROS MENORES OU IGUAIS A 40 MM. AF_05/2015	INHI - INSTALAÇÕES	UN	0,0106000	9,62	0,10
Composição Auxiliar	90439	SINAPI	FURO EM CONCRETO PARA DIÂMETROS MENORES OU IGUAIS A 40 MM. AF_05/2015	INHI - INSTALAÇÕES	UN	0,0030000	48,36	0,14
Composição Auxiliar	90443	SINAPI	RASGO EM ALVENARIA PARA RAMAIS/ DISTRIBUIÇÃO COM DIAMETROS MENORES OU IGUAIS A 40 MM. AF_05/2015	INHI - INSTALAÇÕES	M	0,0150000	8,74	0,13
Composição Auxiliar	90453	SINAPI	PASSANTE TIPO TUBO DE DIÂMETRO MENOR OU IGUAL A 40 MM, FIXADO EM LAJE. AF_05/2015	INHI - INSTALAÇÕES	UN	0,0412000	1,70	0,07
Composição Auxiliar	90466	SINAPI	CHUMBAMENTO LINEAR EM ALVENARIA PARA RAMAIS/DISTRIBUIÇÃO COM DIÂMETROS MENORES OU IGUAIS A 40 MM. AF_05/2015	INHI - INSTALAÇÕES	M	0,0150000	8,94	0,13
Composição Auxiliar	91190	SINAPI	CHUMBAMENTO PONTUAL EM PASSAGEM DE TUBO COM DIÂMETRO MENOR OU IGUAL A 40 MM. AF_05/2015	INHI - INSTALAÇÕES	UN	0,0091000	3,45	0,03

12.6	Código	Banco	Descrição	Tipo	Und	Quant.	Valor Unit	Total
Composição	91788	SINAPI	(COMPOSIÇÃO REPRESENTATIVA) DO SERVIÇO DE INSTALAÇÃO DE TUBOS DE PVC, SOLDÁVEL, ÁGUA FRIA, DN 50 MM (INSTALADO EM PRUMADA), INCLUSIVE CONEXÕES, CORTES E FIXAÇÕES, PARA PRÉDIOS. AF_10/2015	INHI - INSTALAÇÕES HIDROS SANITÁRIAS	M	1,0000000	24,77	24,77
Composição Auxiliar	89449	SINAPI	TUBO, PVC, SOLDÁVEL, DN 50MM, INSTALADO EM PRUMADA DE ÁGUA - FORNECIMENTO E INSTALAÇÃO. AF_12/2014	INHI - INSTALAÇÕES HIDROS SANITÁRIAS	M	1,0000000	10,15	10,15
Composição Auxiliar	89501	SINAPI	JOELHO 90 GRAUS, PVC, SOLDÁVEL, DN 50MM, INSTALADO EM PRUMADA DE ÁGUA - FORNECIMENTO E INSTALAÇÃO. AF_12/2014	INHI - INSTALAÇÕES	UN	0,2851000	8,40	2,39
Composição Auxiliar	89502	SINAPI	JOELHO 45 GRAUS, PVC, SOLDÁVEL, DN 50MM, INSTALADO EM PRUMADA DE ÁGUA - FORNECIMENTO E INSTALAÇÃO. AF_12/2014	INHI - INSTALAÇÕES	UN	0,1948000	9,51	1,85
Composição Auxiliar	89575	SINAPI	LUVA, PVC, SOLDÁVEL, DN 50MM, INSTALADO EM PRUMADA DE ÁGUA - FORNECIMENTO E INSTALAÇÃO. AF_12/2014	INHI - INSTALAÇÕES	UN	0,2146000	6,64	1,42

O original deste documento é eletrônico e foi assinado digitalmente por REDACTED
Para verificar a autenticidade desta cópia impressa, acesse o site https://cpa.tjam.jus.br/atendimento e informe o processo TJ/AM 2018/029760 e o código REDACTED.

Composição Auxiliar	89594	SINAPI	UNIÃO, PVC, SOLDÁVEL, DN 50MM, INSTALADO EM PRUMADA DE ÁGUA - FORNECIMENTO E INSTALAÇÃO. AF_12/2014	INHI - INSTALAÇÕES	UN	0,2270000	23,10	5,24
Composição Auxiliar	89596	SINAPI	ADAPTADOR CURTO COM BOLSA E ROSCA PARA REGISTRO, PVC, SOLDÁVEL, DN 50MM X 1.1/2, INSTALADO EM PRUMADA DE ÁGUA -	INHI - INSTALAÇÕES	UN	0,0751000	6,53	0,49
Composição Auxiliar	89625	SINAPI	TE, PVC, SOLDÁVEL, DN 50MM, INSTALADO EM PRUMADA DE ÁGUA - FORNECIMENTO E INSTALAÇÃO. AF_12/2014	INHI - INSTALAÇÕES HIDROS	UN	0,0046000	13,06	0,06
Composição Auxiliar	90437	SINAPI	FURO EM ALVENARIA PARA DIÂMETROS MAIORES QUE 40 MM E MENORES OU IGUAIS A 75 MM. AF_05/2015	INHI - INSTALAÇÕES	UN	0,0418000	23,37	0,97
Composição Auxiliar	90454	SINAPI	PASSANTE TIPO TUBO DE DIÂMETRO MAIORES QUE 40 MM E MENORES OU IGUAIS A 75 MM, FIXADO EM LAJE. AF_05/2015	INHI - INSTALAÇÕES	UN	0,1023000	2,97	0,30
Composição Auxiliar	91186	SINAPI	FIXAÇÃO DE TUBOS HORIZONTAIS DE PVC, CPVC OU COBRE DIÂMETROS MAIORES QUE 40 MM E MENORES OU IGUAIS A 75 MM COM ABRAÇADEIRA	INHI - INSTALAÇÕES	M	0,4457000	3,94	1,75
Composição Auxiliar	91191	SINAPI	CHUMBAMENTO PONTUAL EM PASSAGEM DE TUBO COM DIÂMETROS ENTRE 40 MM E 75 MM. AF_05/2015	INHI - INSTALAÇÕES HIDROS SANITÁRIAS	UN	0,0418000	3,65	0,15

12.7	Código	Banco	Descrição	Tipo	Und	Quant.	Valor Unit	Total
Composição	72704	SINAPI	REDUCAO DE PVC SOLDAVEL AGUA FRIA 50X32MM - FORNECIMENTO EINSTALACAO	INHI - INSTALAÇÕES	UN	1,0000000	9,77	9,77
Composição Auxiliar	88316	SINAPI	SERVENTE COM ENCARGOS COMPLEMENTARES	SEDI - SERVIÇOS DIVERSOS	H	0,1500000	14,45	2,16
Composição Auxiliar	88267	SINAPI	ENCANADOR OU BOMBEIRO HIDRÁULICO COM ENCARGOS	SEDI - SERVIÇOS	H	0,1500000	17,34	2,60
Insumo	00020083	SINAPI	SOLUCAO LIMPADORA PARA PVC, FRASCO COM 1000 CM3	Material	UN	0,0250000	35,30	0,88
Insumo	00000820	SINAPI	BUCHA DE REDUCAO DE PVC, SOLDAVEL, LONGA, COM 50 X 32 MM, PARA AGUA FRIA PREDIAL	Material	UN	1,0000000	3,32	3,32
Insumo	00000122	SINAPI	ADESIVO PLASTICO PARA PVC, FRASCO COM 850 GR	Material	UN	0,0200000	40,65	0,81

12.8	Código	Banco	Descrição	Tipo	Und	Quant.	Valor Unit	Total
Composição	83647	SINAPI	BOMBA RECALQUE D'AGUA TRIFASICA 1,5HP	INES -	UN	1,0000000	1.145,46	1.145,46
Composição Auxiliar	88243	SINAPI	AJUDANTE ESPECIALIZADO COM ENCARGOS COMPLEMENTARES	SEDI - SERVIÇOS	H	6,1000000	17,04	103,94
Composição Auxiliar	88279	SINAPI	MONTADOR ELETROMECÂNICO COM ENCARGOS COMPLEMENTARES	SEDI - SERVIÇOS	H	6,1000000	42,90	261,69
Insumo	00000734	SINAPI	BOMBA CENTRIFUGA, MOTOR ELETRICO TRIFASICO 1,48HP DIAMETRO	Equipamento	UN	1,0000000	779,83	779,83

12.9	Código	Banco	Descrição	Tipo	Und	Quant.	Valor Unit	Total
Composição	73836/001	SINAPI	INSTALACAO DE CONJ.MOTO BOMBA HORIZONTAL ATE 10 CV	INPR -	UN	1,0000000	640,00	640,00
Composição Auxiliar	95139	SINAPI	TALHA MANUAL DE CORRENTE, CAPACIDADE DE 2 TON. COM ELEVAÇÃO	CHOR - CUSTOS	CHP	5,0000000	0,06	0,30
Composição Auxiliar	88267	SINAPI	ENCANADOR OU BOMBEIRO HIDRÁULICO COM ENCARGOS COMPLEMENTARES	SEDI - SERVIÇOS DIVERSOS	H	5,0000000	17,34	86,70
Composição Auxiliar	88277	SINAPI	MONTADOR (TUBO AÇO/EQUIPAMENTOS) COM ENCARGOS COMPLEMENTARES	SEDI - SERVIÇOS DIVERSOS	H	10,0000000	40,85	408,50
Composição Auxiliar	88316	SINAPI	SERVENTE COM ENCARGOS COMPLEMENTARES	SEDI - SERVIÇOS DIVERSOS	H	10,0000000	14,45	144,50

12.10	Código	Banco	Descrição	Tipo	Und	Quant.	Valor Unit	Total
Composição	TJAM/CONST201	Próprio	CAIXA D'AGUA EM FIBRA DE VIDRO, 15.000 LITROS - COM ACESSÓRIOS, FORNECIMENTO E INSTALAÇÃO	ASTU - ASSENTAMENTO	UN	1,0000000	6.691,29	6.691,29
Composição Auxiliar	88248	SINAPI	AUXILIAR DE ENCANADOR OU BOMBEIRO HIDRÁULICO COM ENCARGOS COMPLEMENTARES	SEDI - SERVIÇOS DIVERSOS	H	7,7000000	13,77	106,02
Composição Auxiliar	88267	SINAPI	ENCANADOR OU BOMBEIRO HIDRÁULICO COM ENCARGOS COMPLEMENTARES	SEDI - SERVIÇOS DIVERSOS	H	7,7000000	17,34	133,51
Insumo	TJAM0090	Próprio	CAIXA D'AGUA EM FIBRA DE VIDRO 15.000 LITROS	Equipamento	UN	1,0000000	6.000,00	6.000,00
Insumo	00003146	SINAPI	FITA VEDA ROSCA EM ROLOS DE 18 MM X 10 M (L X C)	Material	UN	2,0000000	2,18	4,36
Insumo	00000119	SINAPI	ADESIVO PLASTICO PARA PVC, BISNAGA COM 75 GR	Material	UN	2,0000000	4,50	9,00
Insumo	00009875	SINAPI	TUBO PVC, SOLDAVEL, DN 50 MM, PARA AGUA FRIA (NBR-5648)	Material	M	20,0000000	8,72	174,40
Insumo	00011677	SINAPI	REGISTRO DE ESFERA, PVC, COM VOLANTE, VS, SOLDAVEL, DN 50 MM, COM CORPO DIVIDIDO	Material	UN	2,0000000	33,80	67,60
Insumo	00003540	SINAPI	JOELHO PVC, SOLDAVEL, 90 GRAUS, 50 MM, PARA AGUA FRIA PREDIAL	Material	UN	5,0000000	3,52	17,60
Insumo	00011763	SINAPI	TORNEIRA METALICA DE BOIA CONVENCIONAL PARA CAIXA D'AGUA, 1.1/2", COM HASTE METALICA E BALAO PLASTICO	Material	UN	1,0000000	55,90	55,90
Insumo	00007142	SINAPI	TE SOLDAVEL, PVC, 90 GRAUS,50 MM, PARA AGUA FRIA PREDIAL (NBR 5648)	Material	UN	3,0000000	6,34	19,02
Insumo	00000099	SINAPI	ADAPTADOR PVC SOLDAVEL, COM FLANGE E ANEL DE VEDACAO, 50 MM X 1 1/2", PARA CAIXA D'AGUA	Material	UN	7,0000000	14,84	103,88

12.11	Código	Banco	Descrição	Tipo	Und	Quant.	Valor Unit	Total
Composição	TJAM/CONST202	Próprio	POÇO ARTESIANO COMPLETO DE 150 METROS - FORNECIMENTO E INSTALAÇÃO	SEES - SERVIÇOS ESPECIAIS	UN	1,0000000	75.000,00	75.000,00
Insumo	TJAM0091	Próprio	POÇO ARTESIANO DE 150 METROS COMPLETO C/ ENSAIOS, PERFURAÇÃO, BOMBA, CONEXÕES, REVESTIMENTO 6" E ACESSÓRIOS	Serviços	UN	1,0000000	75.000,00	75.000,00

12.12	Código	Banco	Descrição	Tipo	Und	Quant.	Valor Unit	Total
Composição	93358	SINAPI	ESCAVAÇÃO MANUAL DE VALA COM PROFUNDIDADE MENOR OU IGUAL A 1,30 M. AF_03/2016	MOVT - MOVIMENTO DE	m³	1,0000000	57,16	57,16
Composição Auxiliar	88316	SINAPI	SERVENTE COM ENCARGOS COMPLEMENTARES	SEDI - SERVIÇOS DIVERSOS	H	3,9560000	14,45	57,16

12.13	Código	Banco	Descrição	Tipo	Und	Quant.	Valor Unit	Total
Composição	97901	SINAPI	CAIXA ENTERRADA HIDRÁULICA RETANGULAR EM ALVENARIA COM TIJOLOS CERÂMICOS MACIÇOS, DIMENSÕES INTERNAS: 0,4X0,4X0,4 M PARA REDE DE ESGOTO. AF_05/2018	INHI - INSTALAÇÕES HIDROS	UN	1,0000000	214,88	214,88
Composição Auxiliar	94970	SINAPI	CONCRETO FCK = 20MPA, TRAÇO 1:2,7:3 (CIMENTO/ AREIA MÉDIA/ BRITA 1) - PREPARO MECÂNICO COM BETONEIRA 600 L. AF_07/2016	FUES - FUNDAÇÕES E ESTRUTURAS	m³	0,0419000	367,73	15,40
Composição Auxiliar	97734	SINAPI	PEÇA RETANGULAR PRÉ-MOLDADA, VOLUME DE CONCRETO DE 10 A 30 LITROS, TAXA DE AÇO APROXIMADA DE 30KG/M³. AF_01/2018	FUES - FUNDAÇÕES E	m³	0,0252000	2.114,17	53,27
Composição Auxiliar	94097	SINAPI	PREPARO DE FUNDO DE VALA COM LARGURA MENOR QUE 1,5 M, EM LOCAL COM NÍVEL BAIXO DE INTERFERÊNCIA. AF_06/2016	MOVT - MOVIMENTO DE	m²	0,4900000	4,25	2,08
Composição Auxiliar	87316	SINAPI	ARGAMASSA TRAÇO 1:4 (CIMENTO E AREIA GROSSA) PARA CHAPISCO CONVENCIONAL, PREPARO MECÂNICO COM BETONEIRA 400 L. AF_06/2014	SEDI - SERVIÇOS DIVERSOS	m³	0,0006000	382,24	0,22
Composição Auxiliar	100475	SINAPI	ARGAMASSA TRAÇO 1:3 (EM VOLUME DE CIMENTO E AREIA MÉDIA ÚMIDA) COM ADIÇÃO DE IMPERMEABILIZANTE, PREPARO MECÂNICO COM BETONEIRA 400 L. AF_08/2019	SEDI - SERVIÇOS DIVERSOS	m³	0,0515000	530,52	27,32
Composição Auxiliar	88309	SINAPI	PEDREIRO COM ENCARGOS COMPLEMENTARES	SEDI - SERVIÇOS DIVERSOS	H	2,8487000	17,79	50,67
Composição Auxiliar	88316	SINAPI	SERVENTE COM ENCARGOS COMPLEMENTARES	SEDI - SERVIÇOS	H	2,8487000	14,45	41,16
Insumo	00007258	SINAPI	TIJOLO CERAMICO MACICO *5 X 10 X 20* CM	Material	UN	77,4027000	0,32	24,76

12.14	Código	Banco	Descrição	Tipo	Und	Quant.	Valor Unit	Total
Composição	94490	SINAPI	REGISTRO DE ESFERA, PVC, SOLDÁVEL, DN 32 MM, INSTALADO EM RESERVAÇÃO DE ÁGUA DE EDIFICAÇÃO QUE POSSUA RESERVATÓRIO DE FIBRA/FIBROCIMENTO FORNECIMENTO E INSTALAÇÃO. AF_06/2016	INHI - INSTALAÇÕES HIDROS SANITÁRIAS	UN	1,0000000	30,69	30,69
Composição Auxiliar	88248	SINAPI	AUXILIAR DE ENCANADOR OU BOMBEIRO HIDRÁULICO COM ENCARGOS COMPLEMENTARES	SEDI - SERVIÇOS DIVERSOS	H	0,1590000	13,77	2,18
Composição Auxiliar	88267	SINAPI	ENCANADOR OU BOMBEIRO HIDRÁULICO COM ENCARGOS COMPLEMENTARES	SEDI - SERVIÇOS DIVERSOS	H	0,1590000	17,34	2,75
Insumo	00020080	SINAPI	ADESIVO PLASTICO PARA PVC, FRASCO COM 175 GR	Material	UN	0,0600000	12,90	0,77
Insumo	00038383	SINAPI	LIXA D'AGUA EM FOLHA, GRAO 100	Material	UN	0,0240000	1,31	0,03

O original deste documento é eletrônico e foi assinado digitalmente por RENATO MARTINS PEREIRA.
Para verificar a autenticidade desta cópia impressa, acesse o site https://cpa.tjam.jus.br/atendimento e informe o processo TJ/AM 2018/029760 e o código RMSO0288.

Insumo	00011675	SINAPI	REGISTRO DE ESFERA, PVC, COM VOLANTE, VS, SOLDAVEL, DN 32 MM, COM CORPO DIVIDIDO	Material	UN	1,0000000	24,47	24,47
Insumo	00020083	SINAPI	SOLUCAO LIMPADORA PARA PVC, FRASCO COM 1000 CM3	Material	UN	0,0140000	35,30	0,49

13.1	Código	Banco	Descrição	Tipo	Und	Quant.	Valor Unit	Total
Composição	89709	SINAPI	RALO SIFONADO, PVC, DN 100 X 40 MM, JUNTA SOLDÁVEL, FORNECIDO E INSTALADO EM RAMAL DE DESCARGA OU EM RAMAL DE ESGOTO SANITÁRIO. AF_12/2014	INHI - INSTALAÇÕES HIDROS	UN	1,0000000	7,83	7,83
Composição Auxiliar	88248	SINAPI	AUXILIAR DE ENCANADOR OU BOMBEIRO HIDRÁULICO COM ENCARGOS COMPLEMENTARES	SEDI - SERVIÇOS DIVERSOS	H	0,0700000	13,77	0,96
Composição Auxiliar	88267	SINAPI	ENCANADOR OU BOMBEIRO HIDRÁULICO COM ENCARGOS COMPLEMENTARES	SEDI - SERVIÇOS DIVERSOS	H	0,0700000	17,34	1,21
Insumo	00000122	SINAPI	ADESIVO PLASTICO PARA PVC, FRASCO COM 850 GR	Material	UN	0,0049000	40,65	0,19
Insumo	00038383	SINAPI	LIXA D'AGUA EM FOLHA, GRAO 100	Material	UN	0,0170000	1,31	0,02
Insumo	00011741	SINAPI	RALO SIFONADO PVC CILINDRICO, 100 X 40 MM, COM GRELHA REDONDA BRANCA	Material	UN	1,0000000	5,19	5,19
Insumo	00020083	SINAPI	SOLUCAO LIMPADORA PARA PVC, FRASCO COM 1000 CM3	Material	UN	0,0075000	35,30	0,26

13.2	Código	Banco	Descrição	Tipo	Und	Quant.	Valor Unit	Total
Composição	89710	SINAPI	RALO SECO, PVC, DN 100 X 40 MM, JUNTA SOLDÁVEL, FORNECIDO E INSTALADO EM RAMAL DE DESCARGA OU EM RAMAL DE ESGOTO SANITÁRIO. AF_12/2014	INHI - INSTALAÇÕES HIDROS	UN	1,0000000	7,67	7,67
Composição Auxiliar	88248	SINAPI	AUXILIAR DE ENCANADOR OU BOMBEIRO HIDRÁULICO COM ENCARGOS COMPLEMENTARES	SEDI - SERVIÇOS DIVERSOS	H	0,0700000	13,77	0,96
Composição Auxiliar	88267	SINAPI	ENCANADOR OU BOMBEIRO HIDRÁULICO COM ENCARGOS COMPLEMENTARES	SEDI - SERVIÇOS DIVERSOS	H	0,0700000	17,34	1,21
Insumo	00000122	SINAPI	ADESIVO PLASTICO PARA PVC, FRASCO COM 850 GR	Material	UN	0,0049000	40,65	0,19
Insumo	00038383	SINAPI	LIXA D'AGUA EM FOLHA, GRAO 100	Material	UN	0,0170000	1,31	0,02
Insumo	00011739	SINAPI	RALO SECO PVC CONICO, 100 X 40 MM, COM GRELHA REDONDA BRANCA	Material	UN	1,0000000	5,03	5,03
Insumo	00020083	SINAPI	SOLUCAO LIMPADORA PARA PVC, FRASCO COM 1000 CM3	Material	UN	0,0075000	35,30	0,26

13.3	Código	Banco	Descrição	Tipo	Und	Quant.	Valor Unit	Total
Composição	74104/001	SINAPI	CAIXA DE INSPEÇÃO EM ALVENARIA DE TIJOLO MACIÇO 60X60X60CM, REVESTIDA INTERNAMENTO COM BARRA LISA (CIMENTO E AREIA, TRAÇO 1:4) E=2,0CM, COM TAMPA PRÉ-MOLDADA DE CONCRETO E FUNDO DE CONCRETO 15MPA TIPO C - ESCAVAÇÃO E CONFECÇÃO	INHI - INSTALAÇÕES HIDROS SANITÁRIAS	UN	1,0000000	140,10	140,10
Composição Auxiliar	88316	SINAPI	SERVENTE COM ENCARGOS COMPLEMENTARES	SEDI - SERVIÇOS DIVERSOS	H	1,6500000	14,45	23,84
Composição Auxiliar	88309	SINAPI	PEDREIRO COM ENCARGOS COMPLEMENTARES	SEDI - SERVIÇOS	H	1,9000000	17,79	33,80
Composição Auxiliar	93358	SINAPI	ESCAVAÇÃO MANUAL DE VALA COM PROFUNDIDADE MENOR OU IGUAL A	MOVT -	m³	0,2160000	57,16	12,34
Composição Auxiliar	94969	SINAPI	CONCRETO FCK = 15MPA, TRAÇO 1:3,4:3,5 (CIMENTO/ AREIA MÉDIA/ BRITA 1) - PREPARO MECÂNICO COM BETONEIRA 600 L. AF 07/2016	FUES - FUNDAÇÕES E	m³	0,0180000	336,45	6,05
Composição Auxiliar	6087	SINAPI	TAMPA EM CONCRETO ARMADO 60X60X5CM P/CX INSPECAO/FOSSA SEPTICA	INHI - INSTALAÇÕES	UN	1,0000000	22,37	22,37
Composição Auxiliar	87335	SINAPI	ARGAMASSA TRAÇO 1:2:8 (CIMENTO, CAL E AREIA MÉDIA) PARA EMBOÇO/MASSA ÚNICA/ASSENTAMENTO DE ALVENARIA DE VEDAÇÃO,	SEDI - SERVIÇOS DIVERSOS	m³	0,0228000	492,14	11,22
Composição Auxiliar	88630	SINAPI	ARGAMASSA TRAÇO 1:4 (CIMENTO E AREIA MÉDIA), PREPARO MECÂNICO COM BETONEIRA 400 L. AF_08/2014	SEDI - SERVIÇOS DIVERSOS	m³	0,0165000	345,91	5,70
Insumo	00007258	SINAPI	TIJOLO CERAMICO MACICO *5 X 10 X 20* CM	Material	UN	75,8860000	0,32	24,28
Insumo	00001379	SINAPI	CIMENTO PORTLAND COMPOSTO CP II-32	Material	KG	0,8000000	0,63	0,50

13.4	Código	Banco	Descrição	Tipo	Und	Quant.	Valor Unit	Total
Composição	74051/001	SINAPI	CAIXA DE GORDURA DUPLA EM CONCRETO PRE-MOLDADO DN 60,0 CM COM TAMPA - FORNECIMENTO E INSTALACAO	INHI - INSTALAÇÕES	UN	1,0000000	238,64	238,64
Composição Auxiliar	88316	SINAPI	SERVENTE COM ENCARGOS COMPLEMENTARES	SEDI - SERVIÇOS DIVERSOS	H	2,0000000	14,45	28,90
Composição Auxiliar	88267	SINAPI	ENCANADOR OU BOMBEIRO HIDRÁULICO COM ENCARGOS	SEDI - SERVIÇOS	H	2,0000000	17,34	34,68
Insumo	00001379	SINAPI	CIMENTO PORTLAND COMPOSTO CP II-32	Material	KG	0,5000000	0,63	0,31
Insumo	00003280	SINAPI	CAIXA GORDURA DUPLA, CONCRETO PRE MOLDADO, CIRCULAR, COM TAMPA, D = 60* CM	Material	UN	1,0000000	174,75	174,75

13.5	Código	Banco	Descrição	Tipo	Und	Quant.	Valor Unit	Total
Composição	TJAM/ CONST - 250	Próprio	PONTO DE ESGOTO COM TUBO PVC E CONEXÕES DN = 40 MM	ASTU - ASSENTAMENTO	UN	1,0000000	27,62	27,62
Composição Auxiliar	88267	SINAPI	ENCANADOR OU BOMBEIRO HIDRÁULICO COM ENCARGOS COMPLEMENTARES	SEDI - SERVIÇOS DIVERSOS	H	0,2500000	17,34	4,33
Composição Auxiliar	88316	SINAPI	SERVENTE COM ENCARGOS COMPLEMENTARES	SEDI - SERVIÇOS DIVERSOS	H	0,2500000	14,45	3,61
Insumo	00000122	SINAPI	ADESIVO PLASTICO PARA PVC, FRASCO COM 850 GR	Material	UN	0,0150000	40,65	0,60
Insumo	00020079	SINAPI	PASTA LUBRIFICANTE PARA TUBOS E CONEXOES COM JUNTA ELASTICA (USO EM PVC, ACO, POLIETILENO E OUTROS) (POTE DE 3.500* G)	Material	UN	0,0600000	92,83	5,56
Insumo	00003767	SINAPI	LIXA EM FOLHA PARA PAREDE OU MADEIRA, NUMERO 120 (COR VERMELHA)	Material	UN	0,2000000	0,37	0,07
Insumo	00020083	SINAPI	SOLUCAO LIMPADORA PARA PVC, FRASCO COM 1000 CM3	Material	UN	0,0200000	35,30	0,70
Insumo	00037949	SINAPI	JOELHO PVC, SOLDAVEL, PB, 90 GRAUS, DN 40 MM, PARA ESGOTO PREDIAL	Material	UN	2,0000000	0,92	1,84
Insumo	00009835	SINAPI	TUBO PVC SERIE NORMAL, DN 40 MM, PARA ESGOTO PREDIAL (NBR 5688)	Material	M	4,0000000	2,58	10,32
Insumo	00000013	SINAPI	ESTOPA	Material	KG	0,0500000	11,85	0,59

13.6	Código	Banco	Descrição	Tipo	Und	Quant.	Valor Unit	Total
Composição	TJAM0010	Próprio	PONTO DE ESGOTO COM TUBO PVC E CONEXÕES DN = 50 MM	INHI -	UND	1,0000000	37,22	37,22
Composição Auxiliar	88267	SINAPI	ENCANADOR OU BOMBEIRO HIDRÁULICO COM ENCARGOS	SEDI - SERVIÇOS	H	0,3000000	17,34	5,20
Composição Auxiliar	88316	SINAPI	SERVENTE COM ENCARGOS COMPLEMENTARES	SEDI - SERVIÇOS DIVERSOS	H	0,3000000	14,45	4,33
Insumo	00000122	SINAPI	ADESIVO PLASTICO PARA PVC, FRASCO COM 850 GR	Material	UN	0,0150000	40,65	0,60
Insumo	00020079	SINAPI	PASTA LUBRIFICANTE PARA TUBOS E CONEXOES COM JUNTA ELASTICA (USO EM PVC, ACO, POLIETILENO E OUTROS) (POTE DE 3.500* G)	Material	UN	0,0600000	92,83	5,56
Insumo	00003767	SINAPI	LIXA EM FOLHA PARA PAREDE OU MADEIRA, NUMERO 120 (COR VERMELHA)	Material	UN	0,2000000	0,37	0,07
Insumo	00020083	SINAPI	SOLUCAO LIMPADORA PARA PVC, FRASCO COM 1000 CM3	Material	UN	0,0230000	35,30	0,81
Insumo	00003526	SINAPI	JOELHO PVC, SOLDAVEL, PB, 90 GRAUS, DN 50 MM, PARA ESGOTO PREDIAL	Material	UN	2,0000000	1,23	2,46
Insumo	00009838	SINAPI	TUBO PVC SERIE NORMAL, DN 50 MM, PARA ESGOTO PREDIAL (NBR 5688)	Material	M	4,0000000	4,40	17,60
Insumo	00000013	SINAPI	ESTOPA	Material	KG	0,0500000	11,85	0,59

13.7	Código	Banco	Descrição	Tipo	Und	Quant.	Valor Unit	Total
Composição	TJAM0009	Próprio	PONTO DE ESGOTO PRIMARIO COM TUBO PVC E CONEXÕES DN = 100 MM	INES - INSTALAÇÕES	UN	1,0000000	50,79	50,79
Composição Auxiliar	88267	SINAPI	ENCANADOR OU BOMBEIRO HIDRÁULICO COM ENCARGOS COMPLEMENTARES	SEDI - SERVIÇOS DIVERSOS	H	0,4000000	17,34	6,93
Composição Auxiliar	88316	SINAPI	SERVENTE COM ENCARGOS COMPLEMENTARES	SEDI - SERVIÇOS DIVERSOS	H	0,4000000	14,45	5,78

O original deste documento é eletrônico e foi assinado digitalmente por RENATO SILVA PEREIRA.
Para verificar a autenticidade desta cópia impressa, acesse o site https://cpa.tjam.jus.br/atendimento e informe o processo TJ/AM 2018/029760 e o código RASC0288.

Insumo	00003767	SINAPI	LIXA EM FOLHA PARA PAREDE OU MADEIRA, NUMERO 120 (COR	Material	UN	0,2000000	0,37	0,07
Insumo	00000013	SINAPI	ESTOPA	Material	KG	0,0500000	11,85	0,59
Insumo	00009836	SINAPI	TUBO PVC SERIE NORMAL, DN 100 MM, PARA ESGOTO PREDIAL (NBR 5688)	Material	M	4,0000000	7,17	28,68
Insumo	00003520	SINAPI	JOELHO PVC, SOLDAVEL, PB, 90 GRAUS, DN 100 MM, PARA ESGOTO PREDIAL	Material	UN	2,0000000	4,07	8,14
Insumo	00000122	SINAPI	ADESIVO PLASTICO PARA PVC, FRASCO COM 850 GR	Material	UN	0,0150000	40,65	0,60

13.8	Código	Banco	Descrição	Tipo	Und	Quant.	Valor Unit	Total
Composição	TJAM/ CONST - 249	Próprio	PONTO DE VENTILAÇÃO DE ESGOTO - DIÂMETRO Ø50 EMBUTIDO EM ALVENARIA - FORNECIMENTO E INSTALAÇÃO	INHI - INSTALAÇÕES	UN	1,0000000	55,27	55,27
Composição Auxiliar	88267	SINAPI	ENCANADOR OU BOMBEIRO HIDRÁULICO COM ENCARGOS COMPLEMENTARES	SEDI - SERVIÇOS DIVERSOS	H	0,4000000	17,34	6,93
Composição Auxiliar	88316	SINAPI	SERVENTE COM ENCARGOS COMPLEMENTARES	SEDI - SERVIÇOS DIVERSOS	H	0,4000000	14,45	5,78
Insumo	00039319	SINAPI	TERMINAL DE VENTILACAO, 50 MM, SERIE NORMAL, ESGOTO PREDIAL	Material	UN	1,0000000	3,36	3,36
Insumo	00000296	SINAPI	ANEL BORRACHA PARA TUBO ESGOTO PREDIAL DN 50 MM (NBR 5688)	Material	UN	4,0000000	1,15	4,60
Insumo	00009838	SINAPI	TUBO PVC SERIE NORMAL, DN 50 MM, PARA ESGOTO PREDIAL (NBR 5688)	Material	M	7,0000000	4,40	30,80
Insumo	00003526	SINAPI	JOELHO PVC, SOLDAVEL, PB, 90 GRAUS, DN 50 MM, PARA ESGOTO PREDIAL	Material	UN	2,0000000	1,23	2,46
Insumo	00020078	SINAPI	PASTA LUBRIFICANTE PARA TUBOS E CONEXOES COM JUNTA ELASTICA (USO EM PVC, ACO, POLIETILENO E OUTROS) (DE *400* G)	Material	UN	0,0500000	14,88	0,74
Insumo	00000122	SINAPI	ADESIVO PLASTICO PARA PVC, FRASCO COM 850 GR	Material	UN	0,0150000	40,65	0,60

13.9	Código	Banco	Descrição	Tipo	Und	Quant.	Valor Unit	Total
Composição	93350	SINAPI	COLETOR PREDIAL DE ESGOTO, DA CAIXA ATÉ A REDE (DISTÂNCIA = 10 M, LARGURA DA VALA = 0,65 M), INCLUINDO ESCAVAÇÃO MANUAL, PREPARO DE FUNDO DE VALA E REATERRO MANUAL COM COMPACTAÇÃO MECANIZADA, TUBO PVC P/ REDE COLETORA ESGOTO JEI DN 100 MM E CONEXÕES - FORNECIMENTO E INSTALAÇÃO. AF_03/2016	LIPR - LIGAÇÕES PREDIAIS ÁGUA/ESGOTO/ENERGIA/TELEFONE	UN	1,0000000	742,11	742,11
Composição Auxiliar	90724	SINAPI	JUNTA ARGAMASSADA ENTRE TUBO DN 100 MM E O POÇO DE VISITA/ CAIXA DE CONCRETO OU ALVENARIA EM REDES DE ESGOTO. AF_06/2015	ASTU - ASSENTAMENTO DE TUBOS E PECAS	UN	1,0000000	20,24	20,24
Composição Auxiliar	93358	SINAPI	ESCAVAÇÃO MANUAL DE VALA COM PROFUNDIDADE MENOR OU IGUAL A 1,30 M. AF_03/2016	MOVT - MOVIMENTO DE TERRA	m³	4,2250000	57,16	241,50
Composição Auxiliar	93382	SINAPI	REATERRO MANUAL DE VALAS COM COMPACTAÇÃO MECANIZADA. AF_04/2016	MOVT - MOVIMENTO DE	m³	3,5750000	25,52	91,23
Composição Auxiliar	94102	SINAPI	LASTRO DE VALA COM PREPARO DE FUNDO, LARGURA MENOR QUE 1,5 M, COM CAMADA DE AREIA, LANÇAMENTO MANUAL, EM LOCAL COM NÍVEL	MOVT - MOVIMENTO DE	m³	0,6500000	134,72	87,56
Composição Auxiliar	88246	SINAPI	ASSENTADOR DE TUBOS COM ENCARGOS COMPLEMENTARES	SEDI - SERVIÇOS DIVERSOS	H	1,2600000	21,92	27,61
Composição Auxiliar	88316	SINAPI	SERVENTE COM ENCARGOS COMPLEMENTARES	SEDI - SERVIÇOS	H	1,2600000	14,45	18,20
Insumo	00001970	SINAPI	CURVA PVC LONGA 90 GRAUS, 100 MM, PARA ESGOTO PREDIAL	Material	UN	1,0000000	22,70	22,70
Insumo	00020078	SINAPI	PASTA LUBRIFICANTE PARA TUBOS E CONEXOES COM JUNTA ELASTICA (USO EM PVC, ACO, POLIETILENO E OUTROS) (DE *400* G)	Material	UN	0,2500000	14,88	3,72
Insumo	00042699	SINAPI	SELIM PVC, COM TRAVA, JE, 90 GRAUS, DN 125 X 100 MM OU 150 X 100 MM, PARA REDE COLETORA ESGOTO (NBR 10569)	Material	UN	1,0000000	17,34	17,34
Insumo	00036365	SINAPI	TUBO COLETOR DE ESGOTO PVC, JEI, DN 100 MM (NBR 7362)	Material	M	11,0250000	19,23	212,01

13.10	Código	Banco	Descrição	Tipo	Und	Quant.	Valor Unit	Total
Composição	TJAM/CONST204	Próprio	ESTAÇÃO DE TRATAMENTO DE EFLUENTES 10 M³/DIA - FORNECIMENTO E INSTALAÇÃO	INHI - INSTALAÇÕES	UN	1,0000000	45.880,00	45.880,00
Insumo	TJAM0093	Próprio	ESTAÇÃO DE TRATAMENTO DE EFLUENTES 10M³/DIA - FORNECIMENTO E INSTALAÇÃO	Equipamento	UN	1,0000000	45.880,00	45.880,00

13.11	Código	Banco	Descrição	Tipo	Und	Quant.	Valor Unit	Total
Composição	92839	SINAPI	TUBO DE CONCRETO PARA REDES COLETORAS DE ESGOTO SANITÁRIO, DIÂMETRO DE 600 MM, JUNTA ELÁSTICA, INSTALADO EM LOCAL COM BAIXO NÍVEL DE INTERFERÊNCIAS - FORNECIMENTO E ASSENTAMENTO. AF_12/2015	ASTU - ASSENTAMENTO DE TUBOS E PECAS	M	1,0000000	322,76	322,76
Composição Auxiliar	5631	SINAPI	ESCAVADEIRA HIDRÁULICA SOBRE ESTEIRAS, CAÇAMBA 0,80 M3, PESO OPERACIONAL 17 T, POTENCIA BRUTA 111 HP - CHP DIURNO. AF_06/2014	CHOR - CUSTOS HORÁRIOS DE MÁQUINAS E EQUIPAMENTOS	CHP	0,0240000	137,30	3,29
Composição Auxiliar	5632	SINAPI	ESCAVADEIRA HIDRÁULICA SOBRE ESTEIRAS, CAÇAMBA 0,80 M3, PESO OPERACIONAL 17 T, POTENCIA BRUTA 111 HP - CHI DIURNO. AF_06/2014	CHOR - CUSTOS HORÁRIOS DE MÁQUINAS E	CHI	0,0500000	53,82	2,69
Composição Auxiliar	88277	SINAPI	MONTADOR (TUBO AÇO/EQUIPAMENTOS) COM ENCARGOS COMPLEMENTARES	SEDI - SERVIÇOS DIVERSOS	H	0,1110000	40,85	4,53
Composição Auxiliar	88316	SINAPI	SERVENTE COM ENCARGOS COMPLEMENTARES	SEDI - SERVIÇOS DIVERSOS	H	0,2220000	14,45	3,20
Insumo	00040343	SINAPI	ANEL DE VEDACAO/JUNTA ELASTICA, H = *16* MM, PARA TUBO DE	Material	UN	0,5000000	99,98	49,99
Insumo	00007774	SINAPI	TUBO CONCRETO ARMADO, CLASSE EA-2, PB JE, DN 600 MM, PARA ESGOTO SANITARIO (NBR 8890)	Material	M	1,0300000	251,52	259,06

13.12	Código	Banco	Descrição	Tipo	Und	Quant.	Valor Unit	Total
Composição	6171	SINAPI	TAMPA DE CONCRETO ARMADO 60X60X5CM PARA CAIXA	INHI -	UN	1,0000000	23,05	23,05
Composição Auxiliar	88830	SINAPI	BETONEIRA CAPACIDADE NOMINAL DE 400 L, CAPACIDADE DE MISTURA	CHOR - CUSTOS	CHP	0,0140000	1,64	0,02
Composição Auxiliar	88245	SINAPI	ARMADOR COM ENCARGOS COMPLEMENTARES	SEDI - SERVIÇOS DIVERSOS	H	0,1000000	19,11	1,91
Composição Auxiliar	88262	SINAPI	CARPINTEIRO DE FORMAS COM ENCARGOS COMPLEMENTARES	SEDI - SERVIÇOS	H	0,1000000	17,66	1,76
Composição Auxiliar	88316	SINAPI	SERVENTE COM ENCARGOS COMPLEMENTARES	SEDI - SERVIÇOS	H	0,2000000	14,45	2,89
Insumo	00000039	SINAPI	ACO CA-60, 5,0 MM, VERGALHAO	Material	KG	1,4400000	5,22	7,51
Insumo	00000345	SINAPI	ARAME GALVANIZADO 18 BWG, 1,24MM (0,009 KG/M)	Material	KG	0,0290000	19,09	0,55
Insumo	00000367	SINAPI	AREIA GROSSA - POSTO JAZIDA/FORNECEDOR (RETIRADO NA JAZIDA, SEM TRANSPORTE)	Material	m³	0,0160000	72,00	1,15
Insumo	00001379	SINAPI	CIMENTO PORTLAND COMPOSTO CP II-32	Material	KG	5,5400000	0,63	3,49
Insumo	00004718	SINAPI	PEDRA BRITADA N. 2 (19 A 38 MM) POSTO PEDREIRA/FORNECEDOR, SEM FRETE	Material	m³	0,0150000	120,00	1,80
Insumo	00005068	SINAPI	PREGO DE ACO POLIDO COM CABECA 17 X 21 (2 X 11)	Material	KG	0,0800000	10,27	0,82
Insumo	00004512	SINAPI	PECA DE MADEIRA 3A/4A QUALIDADE 2,5 X 5CM NAO APARELHADA	Material	M	2,5000000	0,46	1,15

14.1	Código	Banco	Descrição	Tipo	Und	Quant.	Valor Unit	Total
Composição	95572	SINAPI	TUBO DE CONCRETO (SIMPLES) PARA REDES COLETORAS DE ÁGUAS PLUVIAIS, DIÂMETRO DE 500 MM, JUNTA RÍGIDA, INSTALADO EM LOCAL COM ALTO NÍVEL DE INTERFERÊNCIAS - FORNECIMENTO E ASSENTAMENTO. AF_12/2015	ASTU - ASSENTAMENTO DE TUBOS E PECAS	M	1,0000000	124,26	124,26
Composição Auxiliar	5631	SINAPI	ESCAVADEIRA HIDRÁULICA SOBRE ESTEIRAS, CAÇAMBA 0,80 M3, PESO OPERACIONAL 17 T, POTENCIA BRUTA 111 HP - CHP DIURNO. AF_06/2014	CHOR - CUSTOS HORÁRIOS DE MÁQUINAS E EQUIPAMENTOS	CHP	0,1070000	137,30	14,69
Composição Auxiliar	5632	SINAPI	ESCAVADEIRA HIDRÁULICA SOBRE ESTEIRAS, CAÇAMBA 0,80 M3, PESO OPERACIONAL 17 T, POTENCIA BRUTA 111 HP - CHI DIURNO. AF_06/2014	CHOR - CUSTOS HORÁRIOS DE MÁQUINAS E	CHI	0,2260000	53,82	12,16
Composição Auxiliar	88629	SINAPI	ARGAMASSA TRAÇO 1:3 (CIMENTO E AREIA MÉDIA), PREPARO MANUAL. AF_08/2014	SEDI - SERVIÇOS DIVERSOS	m³	0,0030000	476,24	1,42

O original deste documento é eletrônico e foi assinado digitalmente por RENATO SILVA PEREIRA DE OLIVEIRA.
Para verificar a autenticidade desta cópia impressa, acesse o site https://cpa.tjam.jus.br/atendimento e informe o processo TJ/AM 2018/029760 e o código RMSO0288.

Composição Auxiliar	88277	SINAPI	MONTADOR (TUBO AÇO/EQUIPAMENTOS) COM ENCARGOS COMPLEMENTARES	SEDI - SERVIÇOS DIVERSOS	H	0,5040000	40,85	20,58
Composição Auxiliar	88316	SINAPI	SERVENTE COM ENCARGOS COMPLEMENTARES	SEDI - SERVIÇOS DIVERSOS	H	1,0080000	14,45	14,56
Insumo	00007795	SINAPI	TUBO DE CONCRETO SIMPLES, CLASSE- PS1, PB, DN 500 MM, PARA	Material	M	1,0300000	59,08	60,85

14.2	Código	Banco	Descrição	Tipo	Und	Quant.	Valor Unit	Total
Composição	97900	SINAPI	CAIXA ENTERRADA HIDRÁULICA RETANGULAR EM ALVENARIA COM TIJOLOS CERÂMICOS MACIÇOS, DIMENSÕES INTERNAS: 0,3X0,3X0,3 M PARA REDE DE ESGOTO. AF_05/2018	INHI - INSTALAÇÕES HIDROS	UN	1,0000000	135,68	135,68
Composição Auxiliar	94970	SINAPI	CONCRETO FCK = 20MPA, TRAÇO 1:2,7:3 (CIMENTO/ AREIA MÉDIA/ BRITA 1) - PREPARO MECÂNICO COM BETONEIRA 600 L. AF_07/2016	FUES - FUNDAÇÕES E ESTRUTURAS	m³	0,0291000	367,73	10,70
Composição Auxiliar	97734	SINAPI	PEÇA RETANGULAR PRÉ-MOLDADA, VOLUME DE CONCRETO DE 10 A 30 LITROS, TAXA DE AÇO APROXIMADA DE 30KG/M³. AF_01/2018	FUES - FUNDAÇÕES E	m³	0,0175000	2.114,17	36,99
Composição Auxiliar	94097	SINAPI	PREPARO DE FUNDO DE VALA COM LARGURA MENOR QUE 1,5 M, EM LOCAL COM NÍVEL BAIXO DE INTERFERÊNCIA. AF_06/2016	MOVT - MOVIMENTO DE	m²	0,3600000	4,25	1,53
Composição Auxiliar	87316	SINAPI	ARGAMASSA TRAÇO 1:4 (CIMENTO E AREIA GROSSA) PARA CHAPISCO CONVENCIONAL, PREPARO MECÂNICO COM BETONEIRA 400 L. AF_06/2014	SEDI - SERVIÇOS DIVERSOS	m³	0,0004000	382,24	0,15
Composição Auxiliar	100475	SINAPI	ARGAMASSA TRAÇO 1:3 (EM VOLUME DE CIMENTO E AREIA MÉDIA ÚMIDA) COM ADIÇÃO DE IMPERMEABILIZANTE, PREPARO MECÂNICO COM BETONEIRA 400 L. AF_08/2019	SEDI - SERVIÇOS DIVERSOS	m³	0,0300000	530,52	15,91
Composição Auxiliar	88309	SINAPI	PEDREIRO COM ENCARGOS COMPLEMENTARES	SEDI - SERVIÇOS DIVERSOS	H	1,7205000	17,79	30,60
Composição Auxiliar	88316	SINAPI	SERVENTE COM ENCARGOS COMPLEMENTARES	SEDI - SERVIÇOS	H	1,7205000	14,45	24,86
Insumo	00007258	SINAPI	TIJOLO CERAMICO MACICO *5 X 10 X 20* CM	Material	UN	46,6890000	0,32	14,94

14.3	Código	Banco	Descrição	Tipo	Und	Quant.	Valor Unit	Total
Composição	89580	SINAPI	TUBO PVC, SÉRIE R, ÁGUA PLUVIAL, DN 150 MM, FORNECIDO E INSTALADO EM CONDUTORES VERTICAIS DE ÁGUAS PLUVIAIS. AF_12/2014	INHI - INSTALAÇÕES HIDROS	M	1,0000000	43,63	43,63
Composição Auxiliar	88248	SINAPI	AUXILIAR DE ENCANADOR OU BOMBEIRO HIDRÁULICO COM ENCARGOS COMPLEMENTARES	SEDI - SERVIÇOS DIVERSOS	H	0,1800000	13,77	2,47
Composição Auxiliar	88267	SINAPI	ENCANADOR OU BOMBEIRO HIDRÁULICO COM ENCARGOS COMPLEMENTARES	SEDI - SERVIÇOS DIVERSOS	H	0,1800000	17,34	3,12
Insumo	00000122	SINAPI	ADESIVO PLASTICO PARA PVC, FRASCO COM 850 GR	Material	UN	0,0062000	40,65	0,25
Insumo	00038383	SINAPI	LIXA D'AGUA EM FOLHA, GRAO 100	Material	UN	0,0370000	1,31	0,04
Insumo	00020083	SINAPI	SOLUCAO LIMPADORA PARA PVC, FRASCO COM 1000 CM3	Material	UN	0,0102000	35,30	0,36
Insumo	00009840	SINAPI	TUBO PVC, SERIE R, DN 150 MM, PARA ESGOTO OU AGUAS PLUVIAIS PREDIAL (NBR 5688)	Material	M	1,0400000	35,96	37,39

14.4	Código	Banco	Descrição	Tipo	Und	Quant.	Valor Unit	Total
Composição	TJAM/CONST191	Próprio	PONTO DE ÁGUA PLUVIAL DN 150 MM - COM EXECUÇÃO	ASTU -	UN	1,0000000	834,85	834,85
Composição Auxiliar	90441	SINAPI	FURO EM CONCRETO PARA DIÂMETROS MAIORES QUE 75 MM. AF_05/2015	INHI -	UN	1,0000000	98,95	98,95
Composição Auxiliar	89580	SINAPI	TUBO PVC, SÉRIE R, ÁGUA PLUVIAL, DN 150 MM, FORNECIDO E INSTALADO EM CONDUTORES VERTICAIS DE ÁGUAS PLUVIAIS. AF_12/2014	INHI - INSTALAÇÕES	M	6,0000000	43,63	261,78
Composição Auxiliar	91187	SINAPI	FIXAÇÃO DE TUBOS HORIZONTAIS DE PVC, CPVC OU COBRE DIÂMETROS MAIORES QUE 75 MM COM ABRAÇADEIRA METÁLICA FLEXÍVEL 18 MM, FIXADA DIRETAMENTE NA LAJE. AF_05/2015	INHI - INSTALAÇÕES HIDROS	M	2,0000000	4,52	9,04
Composição Auxiliar	89590	SINAPI	JOELHO 90 GRAUS, PVC, SERIE R, ÁGUA PLUVIAL, DN 150 MM, JUNTA ELÁSTICA, FORNECIDO E INSTALADO EM CONDUTORES VERTICAIS DE ÁGUAS PLUVIAIS. AF_12/2014	INHI - INSTALAÇÕES HIDROS	UN	2,0000000	65,62	131,24
Composição Auxiliar	89591	SINAPI	JOELHO 45 GRAUS, PVC, SERIE R, ÁGUA PLUVIAL, DN 150 MM, JUNTA ELÁSTICA, FORNECIDO E INSTALADO EM CONDUTORES VERTICAIS DE ÁGUAS PLUVIAIS. AF_12/2014	INHI - INSTALAÇÕES HIDROS	UN	3,0000000	54,28	162,84
Composição Auxiliar	89677	SINAPI	LUVA SIMPLES, PVC, SERIE R, ÁGUA PLUVIAL, DN 150 MM, JUNTA ELÁSTICA, FORNECIDO E INSTALADO EM CONDUTORES VERTICAIS DE ÁGUAS PLUVIAIS. AF_12/2014	INHI - INSTALAÇÕES HIDROS	UN	5,0000000	34,20	171,00

15.1	Código	Banco	Descrição	Tipo	Und	Quant.	Valor Unit	Total
Composição	97599	SINAPI	LUMINÁRIA DE EMERGÊNCIA - FORNECIMENTO E INSTALAÇÃO. AF_11/2017	INEL - INSTALAÇÃO ELÉTRICA/ELETRIFI	UN	1,0000000	32,03	32,03
Composição Auxiliar	88247	SINAPI	AUXILIAR DE ELETRICISTA COM ENCARGOS COMPLEMENTARES	SEDI - SERVIÇOS DIVERSOS	H	0,0748000	16,52	1,23
Composição Auxiliar	88264	SINAPI	ELETRICISTA COM ENCARGOS COMPLEMENTARES	SEDI - SERVIÇOS	H	0,1795000	21,17	3,80
Insumo	00038774	SINAPI	LUMINARIA DE EMERGENCIA 30 LEDS, POTENCIA 2 W, BATERIA DE LITIO,	Material	UN	1,0000000	27,00	27,00

15.2	Código	Banco	Descrição	Tipo	Und	Quant.	Valor Unit	Total
Composição	73775/001	SINAPI	EXTINTOR INCENDIO TP PO QUIMICO 4KG FORNECIMENTO E COLOCACAO	INES - INSTALAÇÕES	UN	1,0000000	127,37	127,37
Composição Auxiliar	88309	SINAPI	PEDREIRO COM ENCARGOS COMPLEMENTARES	SEDI - SERVIÇOS DIVERSOS	H	0,5000000	17,79	8,89
Composição Auxiliar	88316	SINAPI	SERVENTE COM ENCARGOS COMPLEMENTARES	SEDI - SERVIÇOS	H	0,5000000	14,45	7,22
Insumo	00010891	SINAPI	EXTINTOR DE INCENDIO PORTATIL COM CARGA DE PO QUIMICO SECO	Material	UN	1,0000000	111,26	111,26

15.3	Código	Banco	Descrição	Tipo	Und	Quant.	Valor Unit	Total
Composição	73775/002	SINAPI	EXTINTOR INCENDIO AGUA-PRESSURIZADA 10L INCL SUPORTE PAREDE CARGA COMPLETA FORNECIMENTO E COLOCACAO	INES - INSTALAÇÕES	UN	1,0000000	131,17	131,17
Composição Auxiliar	88309	SINAPI	PEDREIRO COM ENCARGOS COMPLEMENTARES	SEDI - SERVIÇOS DIVERSOS	H	0,5000000	17,79	8,89
Composição Auxiliar	88316	SINAPI	SERVENTE COM ENCARGOS COMPLEMENTARES	SEDI - SERVIÇOS	H	0,5000000	14,45	7,22
Insumo	00010886	SINAPI	EXTINTOR DE INCENDIO PORTATIL COM CARGA DE AGUA PRESSURIZADA	Material	UN	1,0000000	115,06	115,06

15.4	Código	Banco	Descrição	Tipo	Und	Quant.	Valor Unit	Total
Composição	84665	SINAPI	PINTURA ACRILICA PARA SINALIZAÇÃO HORIZONTAL EM PISO CIMENTADO	PINT - PINTURAS	m²	1,0000000	16,96	16,96
Composição Auxiliar	88310	SINAPI	PINTOR COM ENCARGOS COMPLEMENTARES	SEDI - SERVIÇOS DIVERSOS	H	0,5000000	18,92	9,46
Composição Auxiliar	88316	SINAPI	SERVENTE COM ENCARGOS COMPLEMENTARES	SEDI - SERVIÇOS	H	0,3300000	14,45	4,76
Insumo	00007343	SINAPI	TINTA A BASE DE RESINA ACRILICA, PARA SINALIZACAO HORIZONTAL	Material	L	0,3500000	7,83	2,74

15.5	Código	Banco	Descrição	Tipo	Und	Quant.	Valor Unit	Total
Composição	72283	SINAPI	ABRIGO PARA HIDRANTE, 75X45X17CM, COM REGISTRO GLOBO ANGULAR 45º 2.1/2", ADAPTADOR STORZ 2.1/2", MANGUEIRA DE INCÊNDIO 15M, REDUÇÃO 2.1/2X1.1/2" E ESGUICHO EM LATÃO 1.1/2" - FORNECIMENTO E INSTALAÇÃO	INES - INSTALAÇÕES ESPECIAIS	UN	1,0000000	830,39	830,39
Composição Auxiliar	88267	SINAPI	ENCANADOR OU BOMBEIRO HIDRÁULICO COM ENCARGOS COMPLEMENTARES	SEDI - SERVIÇOS DIVERSOS	H	3,5000000	17,34	60,69
Composição Auxiliar	88316	SINAPI	SERVENTE COM ENCARGOS COMPLEMENTARES	SEDI - SERVIÇOS DIVERSOS	H	3,5000000	14,45	50,57
Insumo	00010899	SINAPI	ADAPTADOR, EM LATAO, ENGATE RAPIDO 2 1/2" X ROSCA INTERNA 5 FIOS	Material	UN	1,0000000	51,91	51,91
Insumo	00010521	SINAPI	CAIXA DE INCENDIO/ABRIGO PARA MANGUEIRA, DE EMBUTIR/INTERNA, COM 75 X 45 X 17 CM, EM CHAPA DE ACO, PORTA COM VENTILACAO, VISOR COM A INSCRICAO "INCENDIO", SUPORTE/CESTA INTERNA PARA A MANGUEIRA, PINTURA ELETROSTATICA VERMELHA	Material	UN	1,0000000	228,61	228,61
Insumo	00010902	SINAPI	ESGUICHO TIPO JATO SOLIDO, EM LATAO, ENGATE RAPIDO 1 1/2" X 13 MM, PARA MANGUEIRA EM INSTALACAO PREDIAL COMBATE A INCENDIO	Material	UN	1,0000000	42,47	42,47

O original deste documento é eletrônico e foi assinado digitalmente por RENATO MELO DE OLIVEIRA.
Para verificar a autenticidade desta cópia impressa, acesse o site https://cpa.tjam.jus.br/atendimento e informe o processo TJ/AM 2018/029760 e o código RFSC0238.

Insumo	00021029	SINAPI	MANGUEIRA DE INCENDIO, TIPO 1, DE 1 1/2", COMPRIMENTO = 15 M, TECIDO EM FIO DE POLIESTER E TUBO INTERNO EM BORRACHA SINTETICA, COM UNIOES ENGATE RAPIDO	Material	UN	1,0000000	193,00	193,00
Insumo	00020972	SINAPI	REDUCAO FIXA TIPO STORZ, ENGATE RAPIDO 2.1/2" X 1.1/2", EM LATAO, PARA INSTALACAO PREDIAL COMBATE A INCENDIO PREDIAL	Material	UN	1,0000000	84,64	84,64
Insumo	00010904	SINAPI	REGISTRO OU VALVULA GLOBO ANGULAR EM LATAO, PARA HIDRANTES EM INSTALACAO PREDIAL DE INCENDIO, 45 GRAUS, DIAMETRO DE 2 1/2", COM VOLANTE, CLASSE DE PRESSAO DE ATE 200 PSI	Material	UN	1,0000000	118,50	118,50
				MO sem LS => 74,51 Valor do BDI => 0,00	LS =>	0,00	MO com LS => 74,51 Valor com BDI => 830,39	

15.6	Código	Banco	Descrição	Tipo	Und	Quant.	Valor Unit	Total
Composição	71516	SINAPI	CONJUNTO DE MANGUEIRA PARA COMBATE A INCENDIO EM FIBRA DE POLIESTER PURA, COM 1.1/2", REVESTIDA INTERNAMENTE, COM 2 LANCES DE 15M CADA	SEDI - SERVIÇOS DIVERSOS	UN	1,0000000	386,00	386,00
Insumo	00021029	SINAPI	MANGUEIRA DE INCENDIO, TIPO 1, DE 1 1/2", COMPRIMENTO = 15 M, TECIDO EM FIO DE POLIESTER E TUBO INTERNO EM BORRACHA SINTETICA, COM UNIOES ENGATE RAPIDO	Material	UN	2,0000000	193,00	386,00

15.7	Código	Banco	Descrição	Tipo	Und	Quant.	Valor Unit	Total
Composição	TJAM/CONST-09	Próprio	ALARME DE INCÊNDIO FORN E INST	INES -	UND	1,0000000	1.070,33	1.070,33
Composição Auxiliar	88247	SINAPI	AUXILIAR DE ELETRICISTA COM ENCARGOS COMPLEMENTARES	SEDI - SERVIÇOS	H	1,5000000	16,52	24,78
Composição Auxiliar	88264	SINAPI	ELETRICISTA COM ENCARGOS COMPLEMENTARES	SEDI - SERVIÇOS	H	1,5000000	21,17	31,75
Insumo	00001013	SINAPI	CABO DE COBRE, FLEXIVEL, CLASSE 4 OU 5, ISOLACAO EM PVC/A, ANTICHAMA BWF-B, 1 CONDUTOR, 450/750 V, SECAO NOMINAL 1,5 MM2	Material	M	20,0000000	0,69	13,80
Insumo	MATERIAL / TJAM - 01	Próprio	ALARME	Equipamento	UND	1,0000000	1.000,00	1.000,00

15.8	Código	Banco	Descrição	Tipo	Und	Quant.	Valor Unit	Total
Composição	92367	SINAPI	TUBO DE AÇO GALVANIZADO COM COSTURA, CLASSE MÉDIA, DN 65 (2 1/2"), CONEXÃO ROSQUEADA, INSTALADO EM REDE DE ALIMENTAÇÃO	INHI - INSTALAÇÕES	M	1,0000000	60,69	60,69
Composição Auxiliar	88248	SINAPI	AUXILIAR DE ENCANADOR OU BOMBEIRO HIDRÁULICO COM ENCARGOS COMPLEMENTARES	SEDI - SERVIÇOS DIVERSOS	H	0,2450000	13,77	3,37
Composição Auxiliar	88267	SINAPI	ENCANADOR OU BOMBEIRO HIDRÁULICO COM ENCARGOS COMPLEMENTARES	SEDI - SERVIÇOS DIVERSOS	H	0,2450000	17,34	4,24
Insumo	00007701	SINAPI	TUBO ACO GALVANIZADO COM COSTURA, CLASSE MEDIA, DN 2.1/2", E = *3,65* MM, PESO *6,51* KG/M (NBR 5580)	Material	M	1,0390000	51,09	53,08

15.9	Código	Banco	Descrição	Tipo	Und	Quant.	Valor Unit	Total
Composição	83644	SINAPI	BOMBA RECALQUE D'AGUA TRIFASICA 10,0 HP	INES -	UN	1,0000000	4.203,26	4.203,26
Composição Auxiliar	88243	SINAPI	AJUDANTE ESPECIALIZADO COM ENCARGOS COMPLEMENTARES	SEDI - SERVIÇOS	H	6,1000000	17,04	103,94
Composição Auxiliar	88279	SINAPI	MONTADOR ELETROMECÂNICO COM ENCARGOS COMPLEMENTARES	SEDI - SERVIÇOS	H	6,1000000	42,90	261,69
Insumo	00000740	SINAPI	BOMBA CENTRIFUGA MOTOR ELETRICO TRIFASICO 9,86 DIAMETRO DE SUCCAO X ELEVACAO 1" X 1", 4 ESTAGIOS, DIAMETRO DOS ROTORES 4 X 146 MM, HM/Q: 85 M / 14,9 M3/H A 140 M / 4,2 M3/H	Equipamento	UN	1,0000000	3.837,63	3.837,63

15.10	Código	Banco	Descrição	Tipo	Und	Quant.	Valor Unit	Total
Composição	73836/001	SINAPI	INSTALACAO DE CONJ.MOTO BOMBA HORIZONTAL ATE 10 CV	INPR - INSTALAÇÕES DE	UN	1,0000000	640,00	640,00
Composição Auxiliar	95139	SINAPI	TALHA MANUAL DE CORRENTE, CAPACIDADE DE 2 TON. COM ELEVAÇÃO DE 3 M - CHP DIURNO. AF_07/2016	CHOR - CUSTOS HORÁRIOS DE	CHP	5,0000000	0,06	0,30
Composição Auxiliar	88267	SINAPI	ENCANADOR OU BOMBEIRO HIDRÁULICO COM ENCARGOS COMPLEMENTARES	SEDI - SERVIÇOS DIVERSOS	H	5,0000000	17,34	86,70
Composição Auxiliar	88277	SINAPI	MONTADOR (TUBO AÇO/EQUIPAMENTOS) COM ENCARGOS	SEDI - SERVIÇOS	H	10,0000000	40,85	408,50
Composição Auxiliar	88316	SINAPI	SERVENTE COM ENCARGOS COMPLEMENTARES	SEDI - SERVIÇOS	H	10,0000000	14,45	144,50

15.11	Código	Banco	Descrição	Tipo	Und	Quant.	Valor Unit	Total
Composição	94480	SINAPI	CONJUNTO HIDRÁULICO PARA INSTALAÇÃO DE BOMBA EM AÇO ROSCÁVEL, DN SUCÇÃO 65 (2½) E DN RECALQUE 50 (2), PARA	INHI - INSTALAÇÕES	UN	1,0000000	1.688,93	1.688,93
Composição Auxiliar	88248	SINAPI	AUXILIAR DE ENCANADOR OU BOMBEIRO HIDRÁULICO COM ENCARGOS COMPLEMENTARES	SEDI - SERVIÇOS DIVERSOS	H	17,7050000	13,77	243,79
Composição Auxiliar	88267	SINAPI	ENCANADOR OU BOMBEIRO HIDRÁULICO COM ENCARGOS COMPLEMENTARES	SEDI - SERVIÇOS DIVERSOS	H	17,7050000	17,34	307,00
Insumo	00003470	SINAPI	COTOVELO 90 GRAUS DE FERRO GALVANIZADO, COM ROSCA BSP, DE 2 1/2"	Material	UN	1,0000000	59,71	59,71
Insumo	00003471	SINAPI	COTOVELO 90 GRAUS DE FERRO GALVANIZADO, COM ROSCA BSP, DE 2"	Material	UN	1,0000000	32,81	32,81
Insumo	00003148	SINAPI	FITA VEDA ROSCA EM ROLOS DE 18 MM X 50 M (L X C)	Material	UN	0,4970000	8,04	3,99
Insumo	00007307	SINAPI	FUNDO ANTICORROSIVO PARA METAIS FERROSOS (ZARCAO)	Material	L	0,0550000	18,18	0,99
Insumo	00004209	SINAPI	NIPLE DE FERRO GALVANIZADO, COM ROSCA BSP, DE 1 1/2"	Material	UN	2,0000000	14,86	29,72
Insumo	00004208	SINAPI	NIPLE DE FERRO GALVANIZADO, COM ROSCA BSP, DE 2 1/2"	Material	UN	2,0000000	35,38	70,76
Insumo	00004181	SINAPI	NIPLE DE FERRO GALVANIZADO, COM ROSCA BSP, DE 2"	Material	UN	3,0000000	23,11	69,33
Insumo	00004197	SINAPI	NIPLE DE REDUCAO DE FERRO GALVANIZADO, COM ROSCA BSP, DE 2 1/2" X 2"	Material	UN	1,0000000	49,00	49,00
Insumo	00004194	SINAPI	NIPLE DE REDUCAO DE FERRO GALVANIZADO, COM ROSCA BSP, DE 2" X	Material	UN	1,0000000	29,61	29,61
Insumo	00006028	SINAPI	REGISTRO GAVETA BRUTO EM LATAO FORJADO, BITOLA 2 " (REF 1509)	Material	UN	1,0000000	81,25	81,25
Insumo	00006011	SINAPI	REGISTRO GAVETA BRUTO EM LATAO FORJADO, BITOLA 2 1/2 " (REF 1509)	Material	UN	1,0000000	168,51	168,51
Insumo	00007701	SINAPI	TUBO ACO GALVANIZADO COM COSTURA, CLASSE MEDIA, DN 2.1/2", E = *3,65* MM, PESO *6,51* KG/M (NBR 5580)	Material	M	0,4160000	51,09	21,25
Insumo	00007696	SINAPI	TUBO ACO GALVANIZADO COM COSTURA, CLASSE MEDIA, DN 2", E = *3,65* MM, PESO *5,10* KG/M (NBR 5580)	Material	M	0,3120000	41,17	12,84
Insumo	00009884	SINAPI	UNIAO DE FERRO GALVANIZADO, COM ROSCA BSP, COM ASSENTO PLANO, DE 1 1/2"	Material	UN	1,0000000	45,55	45,55
Insumo	00009889	SINAPI	UNIAO DE FERRO GALVANIZADO, COM ROSCA BSP, COM ASSENTO PLANO, DE 2 1/2"	Material	UN	2,0000000	110,82	221,64
Insumo	00010231	SINAPI	VALVULA DE RETENCAO DE BRONZE, PE COM CRIVOS, EXTREMIDADE COM ROSCA, DE 2 1/2", PARA FUNDO DE POCO	Material	UN	1,0000000	155,00	155,00
Insumo	00010417	SINAPI	VALVULA DE RETENCAO VERTICAL, DE BRONZE (PN-16), 2", 200 PSI, EXTREMIDADES COM ROSCA	Material	UN	1,0000000	86,18	86,18

15.12	Código	Banco	Descrição	Tipo	Und	Quant.	Valor Unit	Total
Composição	TJAM/ ELET - 117	Próprio	QUADRO DE COMANDO COMPLETO P/ BOMBA DE 5,5 A 6 CV	INEL - INSTALAÇÃO	UND	1,0000000	860,86	860,86
Composição Auxiliar	88247	SINAPI	AUXILIAR DE ELETRICISTA COM ENCARGOS COMPLEMENTARES	SEDI - SERVIÇOS	H	10,0000000	16,52	165,20
Composição Auxiliar	88264	SINAPI	ELETRICISTA COM ENCARGOS COMPLEMENTARES	SEDI - SERVIÇOS	H	10,0000000	21,17	211,70
Insumo	00001571	SINAPI	TERMINAL A COMPRESSAO EM COBRE ESTANHADO PARA CABO 4 MM2, 1 FURO E 1 COMPRESSAO, PARA PARAFUSO DE FIXACAO M5	Material	UN	50,0000000	0,52	26,00
Insumo	00039798	SINAPI	QUADRO DE DISTRIBUICAO, SEM BARRAMENTO, EM PVC, DE EMBUTIR, PARA 36 DISJUNTORES DIN	Material	UN	1,0000000	124,78	124,78
Insumo	00001021	SINAPI	CABO DE COBRE, FLEXIVEL, CLASSE 4 OU 5, ISOLACAO EM PVC/A, ANTICHAMA BWF-B, COBERTURA PVC-ST1, ANTICHAMA BWF-B, 1 CONDUTOR, 0,6/1 KV, SECAO NOMINAL 4 MM2	Material	M	10,0000000	2,36	23,60
Insumo	00012359	SINAPI	RELE TERMICO BIMETAL PARA USO EM MOTORES TRIFASICOS, TENSAO 380 V, POTENCIA ATE 15 CV, CORRENTE NOMINAL MAXIMA 22 A	Material	UN	1,0000000	109,29	109,29
Insumo	00034709	SINAPI	DISJUNTOR TIPO DIN/IEC, TRIPOLAR DE 10 ATE 50A	Material	UN	1,0000000	52,60	52,60

O original deste documento é eletrônico e foi assinado digitalmente por RENATO SILVA PEREIRA.
Para verificar a autenticidade desta cópia impressa, acesse o site https://cpa.tjam.jus.br/atendimento e informe o processo TJ/AM 2018/029760 e o código RASC0288.

Insumo	00001619	SINAPI	CONTATOR TRIPOLAR, CORRENTE DE 25 A, TENSAO NOMINAL DE *500* V, CATEGORIA AC-2 E AC-3	Material	UN	1,0000000	147,69	147,69

15.13	Código	Banco	Descrição	Tipo	Und	Quant.	Valor Unit	Total
Composição	TJAM/CONST197	Próprio	PLACA DE SINALIZAÇÃO DE INCÊNDIO PADRÃO IT 20/2018 (SP) -	ASTU -	UN	1,0000000	11,90	11,90
Composição Auxiliar	88316	SINAPI	SERVENTE COM ENCARGOS COMPLEMENTARES	SEDI - SERVIÇOS	H	0,1000000	14,45	1,44
Insumo	AC008	Próprio	PLACA DE SINALIZAÇÃO DE INCÊNDIO PADRÃO IT 20/2018 (SP)	Equipamento	UN	1,0000000	10,00	10,00
Insumo	00020111	SINAPI	FITA ISOLANTE ADESIVA ANTICHAMA, USO ATE 750 V, EM ROLO DE 19 MM X 20 M	Material	UN	0,0800000	5,75	0,46

15.14	Código	Banco	Descrição	Tipo	Und	Quant.	Valor Unit	Total
Composição	90838	SINAPI	PORTA CORTA-FOGO 90X210X4CM - FORNECIMENTO E INSTALAÇÃO. AF_08/2015	ESQV - ESQUADRIAS/FERR	UN	1,0000000	683,31	683,31
Composição Auxiliar	88629	SINAPI	ARGAMASSA TRAÇO 1:3 (CIMENTO E AREIA MÉDIA), PREPARO MANUAL.	SEDI - SERVIÇOS	m³	0,0422000	476,24	20,09
Composição Auxiliar	88309	SINAPI	PEDREIRO COM ENCARGOS COMPLEMENTARES	SEDI - SERVIÇOS	H	3,4640000	17,79	61,62
Composição Auxiliar	88316	SINAPI	SERVENTE COM ENCARGOS COMPLEMENTARES	SEDI - SERVIÇOS	H	1,7320000	14,45	25,02
Insumo	00011154	SINAPI	PORTA CORTA-FOGO PARA SAIDA DE EMERGENCIA, COM FECHADURA, VAO LUZ DE 90 X 210 CM, CLASSE P-90 (NBR 11742)	Material	UN	1,0000000	576,58	576,58

16.1.1	Código	Banco	Descrição	Tipo	Und	Quant.	Valor Unit	Total
Composição	94962	SINAPI	CONCRETO MAGRO PARA LASTRO, TRAÇO 1:4,5:4,5 (CIMENTO/ AREIA MÉDIA/ BRITA 1) - PREPARO MECÂNICO COM BETONEIRA 400 L. AF_07/2016	FUES - FUNDAÇÕES E ESTRUTURAS	m³	1,0000000	303,96	303,96
Composição Auxiliar	88830	SINAPI	BETONEIRA CAPACIDADE NOMINAL DE 400 L, CAPACIDADE DE MISTURA 280 L, MOTOR ELÉTRICO TRIFÁSICO POTÊNCIA DE 2 CV, SEM CARREGADOR - CHP DIURNO. AF_10/2014	CHOR - CUSTOS HORÁRIOS DE MÁQUINAS E	CHP	0,7600000	1,64	1,24
Composição Auxiliar	88831	SINAPI	BETONEIRA CAPACIDADE NOMINAL DE 400 L, CAPACIDADE DE MISTURA	CHOR - CUSTOS	CHI	0,7200000	0,29	0,20
Composição Auxiliar	88316	SINAPI	SERVENTE COM ENCARGOS COMPLEMENTARES	SEDI - SERVIÇOS DIVERSOS	H	2,3400000	14,45	33,81
Composição Auxiliar	88377	SINAPI	OPERADOR DE BETONEIRA ESTACIONÁRIA/MISTURADOR COM ENCARGOS COMPLEMENTARES	SEDI - SERVIÇOS DIVERSOS	H	1,4800000	19,31	28,57
Insumo	00000370	SINAPI	AREIA MEDIA - POSTO JAZIDA/FORNECEDOR (RETIRADO NA JAZIDA, SEM TRANSPORTE)	Material	m³	0,8270000	45,00	37,21
Insumo	00001379	SINAPI	CIMENTO PORTLAND COMPOSTO CP II-32	Material	KG	212,0200000	0,63	133,57
Insumo	00004721	SINAPI	PEDRA BRITADA N. 1 (9,5 a 19 MM) POSTO PEDREIRA/FORNECEDOR, SEM FRETE	Material	m³	0,5780000	120,01	69,36

16.1.2	Código	Banco	Descrição	Tipo	Und	Quant.	Valor Unit	Total
Composição	94438	SINAPI	(COMPOSIÇÃO REPRESENTATIVA) DO SERVIÇO DE CONTRAPISO EM ARGAMASSA TRAÇO 1:4 (CIM E AREIA), EM BETONEIRA 400 L, ESPESSURA 3 CM ÁREAS SECAS E 3 CM ÁREAS MOLHADAS, PARA EDIFICAÇÃO HABITACIONAL UNIFAMILIAR (CASA) E EDIFICAÇÃO PÚBLICA PADRÃO. AF_11/2014	PISO - PISOS	m²	1,0000000	34,32	34,32
Composição Auxiliar	87630	SINAPI	CONTRAPISO EM ARGAMASSA TRAÇO 1:4 (CIMENTO E AREIA), PREPARO MECÂNICO COM BETONEIRA 400 L, APLICADO EM ÁREAS SECAS SOBRE LAJE, ADERIDO, ESPESSURA 3CM. AF_06/2014	PISO - PISOS	m²	0,6381000	32,21	20,55
Composição Auxiliar	87745	SINAPI	CONTRAPISO EM ARGAMASSA TRAÇO 1:4 (CIMENTO E AREIA), PREPARO MECÂNICO COM BETONEIRA 400 L, APLICADO EM ÁREAS MOLHADAS SOBRE LAJE, ADERIDO, ESPESSURA 3CM. AF_06/2014	PISO - PISOS	m²	0,1996000	39,71	7,92
Composição Auxiliar	87755	SINAPI	CONTRAPISO EM ARGAMASSA TRAÇO 1:4 (CIMENTO E AREIA), PREPARO MECÂNICO COM BETONEIRA 400 L, APLICADO EM ÁREAS MOLHADAS SOBRE IMPERMEABILIZAÇÃO, ESPESSURA 3CM. AF_06/2014	PISO - PISOS	m²	0,1623000	36,09	5,85

16.1.3	Código	Banco	Descrição	Tipo	Und	Quant.	Valor Unit	Total
Composição	TJAM/CONST-07	Próprio	REGULARIZAÇÃO DE SUPERFICIE HORIZONTAL E VERTICAL PARA	PISO - PISOS	M²	1,0000000	19,75	19,75
Composição Auxiliar	88316	SINAPI	SERVENTE COM ENCARGOS COMPLEMENTARES	SEDI - SERVIÇOS	H	0,4300000	14,45	6,21
Composição Auxiliar	88309	SINAPI	PEDREIRO COM ENCARGOS COMPLEMENTARES	SEDI - SERVIÇOS	H	0,5000000	17,79	8,89
Insumo	00000370	SINAPI	AREIA MEDIA - POSTO JAZIDA/FORNECEDOR (RETIRADO NA JAZIDA, SEM TRANSPORTE)	Material	m³	0,0155000	45,00	0,69
Insumo	00001379	SINAPI	CIMENTO PORTLAND COMPOSTO CP II-32	Material	KG	6,3000000	0,63	3,96

16.1.4	Código	Banco	Descrição	Tipo	Und	Quant.	Valor Unit	Total
Composição	87250	SINAPI	REVESTIMENTO CERÂMICO PARA PISO COM PLACAS TIPO ESMALTADA	PISO - PISOS	m²	1,0000000	39,51	39,51
Composição Auxiliar	88256	SINAPI	AZULEJISTA OU LADRILHISTA COM ENCARGOS COMPLEMENTARES	SEDI - SERVIÇOS	H	0,4900000	20,43	10,01
Composição Auxiliar	88316	SINAPI	SERVENTE COM ENCARGOS COMPLEMENTARES	SEDI - SERVIÇOS	H	0,2100000	14,45	3,03
Insumo	00001381	SINAPI	ARGAMASSA COLANTE AC I PARA CERAMICAS	Material	KG	6,1400000	0,78	4,78
Insumo	00001287	SINAPI	PISO EM CERAMICA ESMALTADA EXTRA, PEI MAIOR OU IGUAL A 4, FORMATO MENOR OU IGUAL A 2025 CM2	Material	m²	1,0700000	19,40	20,75
Insumo	00034357	SINAPI	REJUNTE COLORIDO, CIMENTICIO	Material	KG	0,1900000	4,96	0,94

16.2.1	Código	Banco	Descrição	Tipo	Und	Quant.	Valor Unit	Total
Composição	87893	SINAPI	CHAPISCO APLICADO EM ALVENARIA (SEM PRESENÇA DE VÃOS) E ESTRUTURAS DE CONCRETO DE FACHADA, COM COLHER DE PEDREIRO.	REVE - REVESTIMENTO E	m²	1,0000000	5,16	5,16
Composição Auxiliar	87377	SINAPI	ARGAMASSA TRAÇO 1:3 (CIMENTO E AREIA GROSSA) PARA CHAPISCO	SEDI - SERVIÇOS	m³	0,0042000	493,16	2,07
Composição Auxiliar	88309	SINAPI	PEDREIRO COM ENCARGOS COMPLEMENTARES	SEDI - SERVIÇOS	H	0,1240000	17,79	2,20
Composição Auxiliar	88316	SINAPI	SERVENTE COM ENCARGOS COMPLEMENTARES	SEDI - SERVIÇOS	H	0,0620000	14,45	0,89

16.2.2	Código	Banco	Descrição	Tipo	Und	Quant.	Valor Unit	Total
Composição	87536	SINAPI	EMBOÇO, PARA RECEBIMENTO DE CERÂMICA, EM ARGAMASSA TRAÇO 1:2:8, PREPARO MANUAL, APLICADO MANUALMENTE EM FACES INTERNAS DE PAREDES, PARA AMBIENTE COM ÁREA MAIOR QUE 10M2, ESPESSURA	REVE - REVESTIMENTO E TRATAMENTO DE	m²	1,0000000	29,56	29,56
Composição Auxiliar	87369	SINAPI	ARGAMASSA TRAÇO 1:2:8 (CIMENTO, CAL E AREIA MÉDIA) PARA	SEDI - SERVIÇOS	m³	0,0376000	589,66	22,17
Composição Auxiliar	88309	SINAPI	PEDREIRO COM ENCARGOS COMPLEMENTARES	SEDI - SERVIÇOS	H	0,3200000	17,79	5,69
Composição Auxiliar	88316	SINAPI	SERVENTE COM ENCARGOS COMPLEMENTARES	SEDI - SERVIÇOS	H	0,1180000	14,45	1,70

16.2.3	Código	Banco	Descrição	Tipo	Und	Quant.	Valor Unit	Total
Composição	87250	SINAPI	REVESTIMENTO CERÂMICO PARA PISO COM PLACAS TIPO ESMALTADA	PISO - PISOS	m²	1,0000000	39,51	39,51
Composição Auxiliar	88256	SINAPI	AZULEJISTA OU LADRILHISTA COM ENCARGOS COMPLEMENTARES	SEDI - SERVIÇOS	H	0,4900000	20,43	10,01
Composição Auxiliar	88316	SINAPI	SERVENTE COM ENCARGOS COMPLEMENTARES	SEDI - SERVIÇOS	H	0,2100000	14,45	3,03
Insumo	00001381	SINAPI	ARGAMASSA COLANTE AC I PARA CERAMICAS	Material	KG	6,1400000	0,78	4,78
Insumo	00001287	SINAPI	PISO EM CERAMICA ESMALTADA EXTRA, PEI MAIOR OU IGUAL A 4, FORMATO MENOR OU IGUAL A 2025 CM2	Material	m²	1,0700000	19,40	20,75
Insumo	00034357	SINAPI	REJUNTE COLORIDO, CIMENTICIO	Material	KG	0,1900000	4,96	0,94

16.2.3	Código	Banco	Descrição	Tipo	Und	Quant.	Valor Unit	Total
Composição	87530	SINAPI	MASSA ÚNICA, PARA RECEBIMENTO DE PINTURA, EM ARGAMASSA TRAÇO 1:2:8, PREPARO MANUAL, APLICADA MANUALMENTE EM FACES INTERNAS DE PAREDES, ESPESSURA DE 20MM, COM EXECUÇÃO DE	REVE - REVESTIMENTO E TRATAMENTO DE	m²	1,0000000	33,00	33,00
Composição Auxiliar	87369	SINAPI	ARGAMASSA TRAÇO 1:2:8 (CIMENTO, CAL E AREIA MÉDIA) PARA	SEDI - SERVIÇOS	m³	0,0376000	589,66	22,17

O original deste documento é eletrônico e foi assinado digitalmente por REDACTED
Para verificar a autenticidade desta cópia impressa, acesse o site https://cpa.tjam.jus.br/atendimento e informe o processo TJ/AM 2018/029760 e o código RASC0238.

Composição Auxiliar	88309	SINAPI	PEDREIRO COM ENCARGOS COMPLEMENTARES	SEDI - SERVIÇOS	H	0,4700000	17,79	8,36
Composição Auxiliar	88316	SINAPI	SERVENTE COM ENCARGOS COMPLEMENTARES	SEDI - SERVIÇOS	H	0,1710000	14,45	2,47

16.2.4	Código	Banco	Descrição	Tipo	Und	Quant.	Valor Unit	Total
Composição	89170	SINAPI	(COMPOSIÇÃO REPRESENTATIVA) DO SERVIÇO DE REVESTIMENTO CERÂMICO PARA PAREDES INTERNAS, MEIA PAREDE, OU PAREDE INTEIRA, PLACAS GRÊS OU SEMI-GRÊS DE 20X20 CM, PARA EDIFICAÇÕES HABITACIONAIS UNIFAMILIAR (CASAS) E EDIFICAÇÕES PÚBLICAS PADRÃO.	REVE - REVESTIMENTO E TRATAMENTO DE SUPERFÍCIES	m²	1,0000000	47,54	47,54
Composição Auxiliar	87264	SINAPI	REVESTIMENTO CERÂMICO PARA PAREDES INTERNAS COM PLACAS TIPO ESMALTADA EXTRA DE DIMENSÕES 20X20 CM APLICADAS EM AMBIENTES DE ÁREA MENOR QUE 5 M² NA ALTURA INTEIRA DAS PAREDES. AF 06/2014	REVE - REVESTIMENTO E TRATAMENTO DE SUPERFÍCIES	m²	0,4674000	49,27	23,02
Composição Auxiliar	87265	SINAPI	REVESTIMENTO CERÂMICO PARA PAREDES INTERNAS COM PLACAS TIPO ESMALTADA EXTRA DE DIMENSÕES 20X20 CM APLICADAS EM AMBIENTES DE ÁREA MAIOR QUE 5 M² NA ALTURA INTEIRA DAS PAREDES. AF_06/2014	REVE - REVESTIMENTO E TRATAMENTO DE SUPERFÍCIES	m²	0,2826000	43,06	12,16
Composição Auxiliar	87266	SINAPI	REVESTIMENTO CERÂMICO PARA PAREDES INTERNAS COM PLACAS TIPO ESMALTADA EXTRA DE DIMENSÕES 20X20 CM APLICADAS EM AMBIENTES DE ÁREA MENOR QUE 5 M² A MEIA ALTURA DAS PAREDES. AF_06/2014	REVE - REVESTIMENTO E TRATAMENTO DE SUPERFÍCIES	m²	0,0690000	51,48	3,55
Composição Auxiliar	87267	SINAPI	REVESTIMENTO CERÂMICO PARA PAREDES INTERNAS COM PLACAS TIPO ESMALTADA EXTRA DE DIMENSÕES 20X20 CM APLICADAS EM AMBIENTES DE ÁREA MAIOR QUE 5 M² A MEIA ALTURA DAS PAREDES. AF_06/2014	REVE - REVESTIMENTO E TRATAMENTO DE SUPERFÍCIES	m²	0,1810000	48,72	8,81

16.2.5	Código	Banco	Descrição	Tipo	Und	Quant.	Valor Unit	Total
Composição	TJAM/CONST213	Próprio	PORCELANATO ESMALTADO 20x90 AMADEIRADO COMO ESPECIFICADO -	REVE -	M²	1,0000000	219,55	219,55
Composição Auxiliar	88316	SINAPI	SERVENTE COM ENCARGOS COMPLEMENTARES	SEDI - SERVIÇOS	H	0,3700000	14,45	5,34
Composição Auxiliar	88256	SINAPI	AZULEJISTA OU LADRILHISTA COM ENCARGOS COMPLEMENTARES	SEDI - SERVIÇOS	H	1,0600000	20,43	21,65
Insumo	00034357	SINAPI	REJUNTE COLORIDO, CIMENTICIO	Material	KG	0,1400000	4,96	0,69
Insumo	00037595	SINAPI	ARGAMASSA COLANTE TIPO ACIII	Material	KG	8,6200000	2,38	20,51
Insumo	TJAM0100	Próprio	PORCELANATO ESMALTADO 19x90,2cm, ACABAMENTO ACETINADO, ALTO TRÁFEGO, CLASSE DE ATRITO II, RESISTENTE AO ESCORREGAMENTO, ESTILO AMADEIRADO, SEM RELEVO, COR BEGE, ESPESSURA 10,5mm	Material	M²	1,1200000	153,00	171,36

17.1	Código	Banco	Descrição	Tipo	Und	Quant.	Valor Unit	Total
Composição	87632	SINAPI	CONTRAPISO EM ARGAMASSA TRAÇO 1:4 (CIMENTO E AREIA), PREPARO MANUAL, APLICADO EM ÁREAS SECAS SOBRE LAJE, ADERIDO,	PISO - PISOS	m²	1,0000000	34,75	34,75
Composição Auxiliar	87373	SINAPI	ARGAMASSA TRAÇO 1:4 (CIMENTO E AREIA MÉDIA) PARA CONTRAPISO,	SEDI - SERVIÇOS	m³	0,0431000	506,36	21,82
Composição Auxiliar	88309	SINAPI	PEDREIRO COM ENCARGOS COMPLEMENTARES	SEDI - SERVIÇOS	H	0,3300000	17,79	5,87
Composição Auxiliar	88316	SINAPI	SERVENTE COM ENCARGOS COMPLEMENTARES	SEDI - SERVIÇOS	H	0,1650000	14,45	2,38
Insumo	00007334	SINAPI	ADITIVO ADESIVO LIQUIDO PARA ARGAMASSAS DE REVESTIMENTOS CIMENTICIOS	Material	L	0,4350000	10,06	4,37
Insumo	00001379	SINAPI	CIMENTO PORTLAND COMPOSTO CP II-32	Material	KG	0,5000000	0,63	0,31

17.2	Código	Banco	Descrição	Tipo	Und	Quant.	Valor Unit	Total
Composição	94319	SINAPI	ATERRO MANUAL DE VALAS COM SOLO ARGILO-ARENOSO E COMPACTAÇÃO MECANIZADA. AF_05/2016	MOVT - MOVIMENTO DE TERRA	m³	1,0000000	37,02	37,02
Composição Auxiliar	5901	SINAPI	CAMINHÃO PIPA 10.000 L TRUCADO, PESO BRUTO TOTAL 23.000 KG, CARGA ÚTIL MÁXIMA 15.935 KG, DISTÂNCIA ENTRE EIXOS 4,8 M, POTÊNCIA	CHOR - CUSTOS HORÁRIOS DE	CHP	0,0060000	174,73	1,04
Composição Auxiliar	91533	SINAPI	COMPACTADOR DE SOLOS DE PERCUSSÃO (SOQUETE) COM MOTOR A GASOLINA 4 TEMPOS, POTÊNCIA 4 CV - CHP DIURNO. AF_08/2015	CHOR - CUSTOS HORÁRIOS DE MÁQUINAS E EQUIPAMENTOS	CHP	0,2740000	29,74	8,14
Composição Auxiliar	5903	SINAPI	CAMINHÃO PIPA 10.000 L TRUCADO, PESO BRUTO TOTAL 23.000 KG, CARGA ÚTIL MÁXIMA 15.935 KG, DISTÂNCIA ENTRE EIXOS 4,8 M, POTÊNCIA	CHOR - CUSTOS HORÁRIOS DE	CHI	0,0030000	39,48	0,11
Composição Auxiliar	91534	SINAPI	COMPACTADOR DE SOLOS DE PERCUSSÃO (SOQUETE) COM MOTOR A	CHOR - CUSTOS	CHI	0,2540000	26,44	6,71
Composição Auxiliar	88316	SINAPI	SERVENTE COM ENCARGOS COMPLEMENTARES	SEDI - SERVIÇOS	H	0,6590000	14,45	9,52
Insumo	00006079	SINAPI	ARGILA, ARGILA VERMELHA OU ARGILA ARENOSA (RETIRADA NA JAZIDA, SEM TRANSPORTE)	Material	m³	1,2500000	9,20	11,50

17.3	Código	Banco	Descrição	Tipo	Und	Quant.	Valor Unit	Total
Composição	92394	SINAPI	EXECUÇÃO DE PAVIMENTO EM PISO INTERTRAVADO, COM BLOCO SEXTAVADO DE 25 X 25 CM, ESPESSURA 8 CM. AF_12/2015	PAVI - PAVIMENTAÇÃO	m²	1,0000000	64,55	64,55
Composição Auxiliar	91277	SINAPI	PLACA VIBRATÓRIA REVERSÍVEL COM MOTOR 4 TEMPOS A GASOLINA, FORÇA CENTRÍFUGA DE 25 KN (2500 KGF), POTÊNCIA 5,5 CV - CHP DIURNO. AF_08/2015	CHOR - CUSTOS HORÁRIOS DE MÁQUINAS E EQUIPAMENTOS	CHP	0,0055000	4,51	0,02
Composição Auxiliar	91283	SINAPI	CORTADORA DE PISO COM MOTOR 4 TEMPOS A GASOLINA, POTÊNCIA DE 13 HP, COM DISCO DE CORTE DIAMANTADO SEGMENTADO PARA CONCRETO, DIÂMETRO DE 350 MM, FURO DE 1" (14 X 1") - CHP DIURNO.	CHOR - CUSTOS HORÁRIOS DE MÁQUINAS E	CHP	0,0135000	9,43	0,12
Composição Auxiliar	91278	SINAPI	PLACA VIBRATÓRIA REVERSÍVEL COM MOTOR 4 TEMPOS A GASOLINA, FORÇA CENTRÍFUGA DE 25 KN (2500 KGF), POTÊNCIA 5,5 CV - CHI DIURNO. AF_08/2015	CHOR - CUSTOS HORÁRIOS DE MÁQUINAS E EQUIPAMENTOS	CHI	0,0872000	0,59	0,05
Composição Auxiliar	91285	SINAPI	CORTADORA DE PISO COM MOTOR 4 TEMPOS A GASOLINA, POTÊNCIA DE	CHOR - CUSTOS	CHI	0,0792000	0,70	0,05
Composição Auxiliar	88260	SINAPI	CALCETEIRO COM ENCARGOS COMPLEMENTARES	SEDI - SERVIÇOS	H	0,1853000	19,43	3,60
Composição Auxiliar	88316	SINAPI	SERVENTE COM ENCARGOS COMPLEMENTARES	SEDI - SERVIÇOS	H	0,1853000	14,45	2,67
Insumo	00000370	SINAPI	AREIA MEDIA - POSTO JAZIDA/FORNECEDOR (RETIRADO NA JAZIDA, SEM TRANSPORTE)	Material	m³	0,0568000	45,00	2,55
Insumo	00000712	SINAPI	BLOQUETE/PISO INTERTRAVADO DE CONCRETO - MODELO SEXTAVADO, 25 CM X 25 CM, E = 8 CM, RESISTENCIA DE 35 MPA (NBR 9781), COR NATURAL	Material	m²	1,0174000	53,83	54,76
Insumo	00004741	SINAPI	PO DE PEDRA (POSTO PEDREIRA/FORNECEDOR, SEM FRETE)	Material	m³	0,0064000	114,55	0,73

17.4	Código	Banco	Descrição	Tipo	Und	Quant.	Valor Unit	Total
Composição	94974	SINAPI	CONCRETO MAGRO PARA LASTRO, TRAÇO 1:4,5:4,5 (CIMENTO/ AREIA	FUES -	m³	1,0000000	392,14	392,14
Composição Auxiliar	88316	SINAPI	SERVENTE COM ENCARGOS COMPLEMENTARES	SEDI - SERVIÇOS	H	10,0000000	14,45	144,50
Insumo	00000370	SINAPI	AREIA MEDIA - POSTO JAZIDA/FORNECEDOR (RETIRADO NA JAZIDA, SEM TRANSPORTE)	Material	m³	0,8530000	45,00	38,38
Insumo	00001379	SINAPI	CIMENTO PORTLAND COMPOSTO CP II-32	Material	KG	218,6500000	0,63	137,74
Insumo	00004721	SINAPI	PEDRA BRITADA N. 1 (9,5 a 19 MM) POSTO PEDREIRA/FORNECEDOR, SEM FRETE	Material	m³	0,5960000	120,01	71,52

17.5	Código	Banco	Descrição	Tipo	Und	Quant.	Valor Unit	Total
Composição	94998	SINAPI	EXECUÇÃO DE PASSEIO (CALÇADA) OU PISO DE CONCRETO COM CONCRETO MOLDADO IN LOCO, FEITO EM OBRA, ACABAMENTO	PISO - PISOS	m²	1,0000000	99,32	99,32
Composição Auxiliar	94964	SINAPI	CONCRETO FCK = 20MPA, TRAÇO 1:2,7:3 (CIMENTO/ AREIA MÉDIA/ BRITA 1)	FUES -	m³	0,1455000	376,94	54,84
Composição Auxiliar	88262	SINAPI	CARPINTEIRO DE FORMAS COM ENCARGOS COMPLEMENTARES	SEDI - SERVIÇOS	H	0,2707000	17,66	4,78
Composição Auxiliar	88309	SINAPI	PEDREIRO COM ENCARGOS COMPLEMENTARES	SEDI - SERVIÇOS	H	0,3866000	17,79	6,87
Composição Auxiliar	88316	SINAPI	SERVENTE COM ENCARGOS COMPLEMENTARES	SEDI - SERVIÇOS	H	0,6574000	14,45	9,49
Insumo	00003777	SINAPI	LONA PLASTICA PRETA, E= 150 MICRA	Material	m²	1,1280000	0,82	0,92
Insumo	00004517	SINAPI	PECA DE MADEIRA NATIVA/REGIONAL 2,5 X 7,0 CM (SARRAFO-P/FORMA)	Material	M	0,2000000	0,64	0,12

O original deste documento é eletrônico e foi assinado digitalmente por RENOVIA PEREIRA DE OLIVEIRA.
Para verificar a autenticidade desta cópia impressa, acesse o site https://cpa.tjam.jus.br/atendimento e informe o processo TJ/AM 2018/029760 e o código RENOVIA.

Insumo	00006189	SINAPI	TABUA MADEIRA 2A QUALIDADE 2,5 X 30,0CM (1 X 12") NAO APARELHADA	Material	M	0,1250000	9,14	1,14
Insumo	00007156	SINAPI	TELA DE ACO SOLDADA NERVURADA, CA-60, Q-196, (3,11 KG/M2), DIAMETRO DO FIO = 5,0 MM, LARGURA = 2,45 M, ESPACAMENTO DA MALHA = 10 X 10 CM	Material	m²	1,1224000	18,86	21,16

17.6	Código	Banco	Descrição	Tipo	Und	Quant.	Valor Unit	Total
Composição	83683	SINAPI	CAMADA HORIZONTAL DRENANTE C/ PEDRA BRITADA 1 E 2	DROP -	m³	1,0000000	180,15	180,15
Composição Auxiliar	88316	SINAPI	SERVENTE COM ENCARGOS COMPLEMENTARES	SEDI - SERVIÇOS	H	3,0000000	14,45	43,35
Insumo	00004721	SINAPI	PEDRA BRITADA N. 1 (9,5 a 19 MM) POSTO PEDREIRA/FORNECEDOR, SEM FRETE	Material	m³	0,5700000	120,01	68,40
Insumo	00004718	SINAPI	PEDRA BRITADA N. 2 (19 A 38 MM) POSTO PEDREIRA/FORNECEDOR, SEM FRETE	Material	m³	0,5700000	120,00	68,40

17.7	Código	Banco	Descrição	Tipo	Und	Quant.	Valor Unit	Total
Composição	94264	SINAPI	GUIA (MEIO-FIO) CONCRETO, MOLDADA IN LOCO EM TRECHO CURVO COM EXTRUSORA, 11,5 CM BASE X 22 CM ALTURA. AF_06/2016	DROP - DRENAGEM/OBRAS	M	1,0000000	28,15	28,15
Composição Auxiliar	92960	SINAPI	MÁQUINA EXTRUSORA DE CONCRETO PARA GUIAS E SARJETAS, MOTOR A DIESEL, POTÊNCIA 14 CV - CHP DIURNO. AF_12/2015	CHOR - CUSTOS HORÁRIOS DE	CHP	0,0210000	18,43	0,38
Composição Auxiliar	92961	SINAPI	MÁQUINA EXTRUSORA DE CONCRETO PARA GUIAS E SARJETAS, MOTOR A DIESEL, POTÊNCIA 14 CV - CHI DIURNO. AF_12/2015	CHOR - CUSTOS HORÁRIOS DE	CHI	0,1030000	6,13	0,63
Composição Auxiliar	88631	SINAPI	ARGAMASSA TRAÇO 1:4 (CIMENTO E AREIA MÉDIA), PREPARO MANUAL.	SEDI - SERVIÇOS	m³	0,0020000	416,95	0,83
Composição Auxiliar	88243	SINAPI	AJUDANTE ESPECIALIZADO COM ENCARGOS COMPLEMENTARES	SEDI - SERVIÇOS	H	0,1240000	17,04	2,11
Composição Auxiliar	88309	SINAPI	PEDREIRO COM ENCARGOS COMPLEMENTARES	SEDI - SERVIÇOS	H	0,2580000	17,79	4,58
Composição Auxiliar	88316	SINAPI	SERVENTE COM ENCARGOS COMPLEMENTARES	SEDI - SERVIÇOS	H	0,5160000	14,45	7,45
Insumo	00000370	SINAPI	AREIA MEDIA - POSTO JAZIDA/FORNECEDOR (RETIRADO NA JAZIDA, SEM TRANSPORTE)	Material	m³	0,0070000	45,00	0,31
Insumo	00034492	SINAPI	CONCRETO USINADO BOMBEAVEL, CLASSE DE RESISTENCIA C20, COM BRITA 0 E 1, SLUMP = 100 +/- 20 MM, EXCLUI SERVICO DE BOMBEAMENTO (NBR 8953)	Material	m³	0,0300000	395,43	11,86

18.1	Código	Banco	Descrição	Tipo	Und	Quant.	Valor Unit	Total
Composição	88485	SINAPI	APLICAÇÃO DE FUNDO SELADOR ACRÍLICO EM PAREDES, UMA DEMÃO.	PINT - PINTURAS	m²	1,0000000	1,61	1,61
Composição Auxiliar	88310	SINAPI	PINTOR COM ENCARGOS COMPLEMENTARES	SEDI - SERVIÇOS	H	0,0390000	18,92	0,73
Composição Auxiliar	88316	SINAPI	SERVENTE COM ENCARGOS COMPLEMENTARES	SEDI - SERVIÇOS	H	0,0140000	14,45	0,20
Insumo	00006085	SINAPI	SELADOR ACRILICO PAREDES INTERNAS/EXTERNAS	Material	L	0,1600000	4,28	0,68

18.2	Código	Banco	Descrição	Tipo	Und	Quant.	Valor Unit	Total
Composição	96135	SINAPI	APLICAÇÃO MANUAL DE MASSA ACRÍLICA EM PAREDES EXTERNAS DE	PINT - PINTURAS	m²	1,0000000	17,04	17,04
Composição Auxiliar	88310	SINAPI	PINTOR COM ENCARGOS COMPLEMENTARES	SEDI - SERVIÇOS	H	0,5710000	18,92	10,80
Composição Auxiliar	88316	SINAPI	SERVENTE COM ENCARGOS COMPLEMENTARES	SEDI - SERVIÇOS	H	0,1430000	14,45	2,06
Insumo	00003767	SINAPI	LIXA EM FOLHA PARA PAREDE OU MADEIRA, NUMERO 120 (COR VERMELHA)	Material	UN	0,1000000	0,37	0,03
Insumo	00004056	SINAPI	MASSA ACRILICA PARA PAREDES INTERIOR/EXTERIOR	Material	GL	0,2440000	17,02	4,15

18.3	Código	Banco	Descrição	Tipo	Und	Quant.	Valor Unit	Total
Composição	88489	SINAPI	APLICAÇÃO MANUAL DE PINTURA COM TINTA LÁTEX ACRÍLICA EM	PINT - PINTURAS	m²	1,0000000	10,10	10,10
Composição Auxiliar	88310	SINAPI	PINTOR COM ENCARGOS COMPLEMENTARES	SEDI - SERVIÇOS	H	0,1870000	18,92	3,53
Composição Auxiliar	88316	SINAPI	SERVENTE COM ENCARGOS COMPLEMENTARES	SEDI - SERVIÇOS	H	0,0690000	14,45	0,99
Insumo	00007356	SINAPI	TINTA ACRILICA PREMIUM, COR BRANCO FOSCO	Material	L	0,3300000	16,91	5,58

18.4	Código	Banco	Descrição	Tipo	Und	Quant.	Valor Unit	Total
Composição	84665	SINAPI	PINTURA ACRILICA PARA SINALIZAÇÃO HORIZONTAL EM PISO CIMENTADO	PINT - PINTURAS	m²	1,0000000	16,96	16,96
Composição Auxiliar	88310	SINAPI	PINTOR COM ENCARGOS COMPLEMENTARES	SEDI - SERVIÇOS	H	0,5000000	18,92	9,46
Composição Auxiliar	88316	SINAPI	SERVENTE COM ENCARGOS COMPLEMENTARES	SEDI - SERVIÇOS	H	0,3300000	14,45	4,76
Insumo	00007343	SINAPI	TINTA A BASE DE RESINA ACRILICA, PARA SINALIZACAO HORIZONTAL VIARIA (NBR 11862)	Material	L	0,3500000	7,83	2,74

19.1	Código	Banco	Descrição	Tipo	Und	Quant.	Valor Unit	Total
Composição	93358	SINAPI	ESCAVAÇÃO MANUAL DE VALA COM PROFUNDIDADE MENOR OU IGUAL A	MOVT -	m³	1,0000000	57,16	57,16
Composição Auxiliar	88316	SINAPI	SERVENTE COM ENCARGOS COMPLEMENTARES	SEDI - SERVIÇOS	H	3,9560000	14,45	57,16

19.2	Código	Banco	Descrição	Tipo	Und	Quant.	Valor Unit	Total
Composição	74156/003	SINAPI	ESTACA A TRADO (BROCA) DIAMETRO = 20 CM, EM CONCRETO MOLDADO	FUES -	M	1,0000000	45,34	45,34
Composição Auxiliar	88316	SINAPI	SERVENTE COM ENCARGOS COMPLEMENTARES	SEDI - SERVIÇOS	H	2,1000000	14,45	30,34
Composição Auxiliar	88309	SINAPI	PEDREIRO COM ENCARGOS COMPLEMENTARES	SEDI - SERVIÇOS DIVERSOS	H	0,2500000	17,79	4,44
Composição Auxiliar	94969	SINAPI	CONCRETO FCK = 15MPA, TRAÇO 1:3,4:3,5 (CIMENTO/ AREIA MÉDIA/ BRITA 1) - PREPARO MECÂNICO COM BETONEIRA 600 L. AF_07/2016	FUES - FUNDAÇÕES E	m³	0,0314159	336,45	10,56

19.3	Código	Banco	Descrição	Tipo	Und	Quant.	Valor Unit	Total
Composição	74007/001	SINAPI	FORMA TABUA P/ CONCRETO EM FUNDACAO C/ REAPROVEITAMENTO 10	FUES -	m²	1,0000000	23,40	23,40
Composição Auxiliar	88262	SINAPI	CARPINTEIRO DE FORMAS COM ENCARGOS COMPLEMENTARES	SEDI - SERVIÇOS	H	0,7500000	17,66	13,24
Composição Auxiliar	88239	SINAPI	AJUDANTE DE CARPINTEIRO COM ENCARGOS COMPLEMENTARES	SEDI - SERVIÇOS	H	0,1875000	15,08	2,82
Insumo	00006189	SINAPI	TABUA MADEIRA 2A QUALIDADE 2,5 X 30,0CM (1 X 12") NAO APARELHADA	Material	M	0,4950000	9,14	4,52
Insumo	00005061	SINAPI	PREGO DE ACO POLIDO COM CABECA 18 X 27 (2 1/2 X 10)	Material	KG	0,1500000	10,10	1,51
Insumo	00004517	SINAPI	PECA DE MADEIRA NATIVA/REGIONAL 2,5 X 7,0 CM (SARRAFO-P/FORMA)	Material	M	0,2700000	0,64	0,17
Insumo	00004491	SINAPI	PECA DE MADEIRA NATIVA / REGIONAL 7,5 X 7,5CM (3X3) NAO APARELHADA (P/FORMA)	Material	M	0,2850000	1,78	0,50
Insumo	00002692	SINAPI	DESMOLDANTE PROTETOR PARA FORMAS DE MADEIRA, DE BASE OLEOSA EMULSIONADA EM AGUA	Material	L	0,1000000	6,46	0,64

19.4	Código	Banco	Descrição	Tipo	Und	Quant.	Valor Unit	Total
Composição	73990/001	SINAPI	ARMACAO ACO CA-50 P/1,0M3 DE CONCRETO	FUES - FUNDAÇÕES E ESTRUTURAS	UN	1,0000000	582,78	582,78
Composição Auxiliar	92917	SINAPI	ARMAÇÃO DE ESTRUTURAS DE CONCRETO ARMADO, EXCETO VIGAS, PILARES, LAJES E FUNDAÇÕES, UTILIZANDO AÇO CA-50 DE 8,0 MM - MONTAGEM. AF 12/2015	FUES - FUNDAÇÕES E ESTRUTURAS	KG	22,0000000	9,79	215,38
Composição Auxiliar	92922	SINAPI	ARMAÇÃO DE ESTRUTURAS DE CONCRETO ARMADO, EXCETO VIGAS, PILARES, LAJES E FUNDAÇÕES, UTILIZANDO AÇO CA-50 DE 16,0 MM - MONTAGEM. AF_12/2015	FUES - FUNDAÇÕES E ESTRUTURAS	KG	55,0000000	6,68	367,40

19.5	Código	Banco	Descrição	Tipo	Und	Quant.	Valor Unit	Total
Composição	94965	SINAPI	CONCRETO FCK = 25MPA, TRAÇO 1:2,3:2,7 (CIMENTO/ AREIA MÉDIA/ BRITA 1) - PREPARO MECÂNICO COM BETONEIRA 400 L. AF_07/2016	FUES - FUNDAÇÕES E ESTRUTURAS	m³	1,0000000	395,15	395,15
Composição Auxiliar	88830	SINAPI	BETONEIRA CAPACIDADE NOMINAL DE 400 L, CAPACIDADE DE MISTURA 280 L, MOTOR ELÉTRICO TRIFÁSICO POTÊNCIA DE 2 CV, SEM CARREGADOR - CHP DIURNO. AF_10/2014	CHOR - CUSTOS HORÁRIOS DE MÁQUINAS E	CHP	0,7500000	1,64	1,23
Composição Auxiliar	88831	SINAPI	BETONEIRA CAPACIDADE NOMINAL DE 400 L, CAPACIDADE DE MISTURA	CHOR - CUSTOS	CHI	0,7100000	0,29	0,20
Composição Auxiliar	88316	SINAPI	SERVENTE COM ENCARGOS COMPLEMENTARES	SEDI - SERVIÇOS DIVERSOS	H	2,3100000	14,45	33,37

O original deste documento é eletrônico e foi assinado digitalmente por RENATO SILVEIRA PEREIRA.
Para verificar a autenticidade desta cópia impressa, acesse o site https://cpa.tjam.jus.br/atendimento e informe o processo TJ/AM 2018/029760 e o código RASC0288.

Composição Auxiliar	88377	SINAPI	OPERADOR DE BETONEIRA ESTACIONÁRIA/MISTURADOR COM ENCARGOS COMPLEMENTARES	SEDI - SERVIÇOS DIVERSOS	H	1,4600000	19,31	28,19
Insumo	00000370	SINAPI	AREIA MEDIA - POSTO JAZIDA/FORNECEDOR (RETIRADO NA JAZIDA, SEM TRANSPORTE)	Material	m³	0,7230000	45,00	32,53
Insumo	00001379	SINAPI	CIMENTO PORTLAND COMPOSTO CP II-32	Material	KG	362,6600000	0,63	228,47
Insumo	00004721	SINAPI	PEDRA BRITADA N. 1 (9,5 a 19 MM) POSTO PEDREIRA/FORNECEDOR, SEM FRETE	Material	m³	0,5930000	120,01	71,16

19.6	Código	Banco	Descrição	Tipo	Und	Quant.	Valor Unit	Total
Composição	92873	SINAPI	LANÇAMENTO COM USO DE BALDES, ADENSAMENTO E ACABAMENTO DE CONCRETO EM ESTRUTURAS. AF_12/2015	FUES - FUNDAÇÕES E	m³	1,0000000	146,87	146,87
Composição Auxiliar	90586	SINAPI	VIBRADOR DE IMERSÃO, DIÂMETRO DE PONTEIRA 45MM, MOTOR ELÉTRICO TRIFÁSICO POTÊNCIA DE 2 CV - CHP DIURNO. AF_06/2015	CHOR - CUSTOS HORÁRIOS DE	CHP	0,6720000	1,60	1,07
Composição Auxiliar	90587	SINAPI	VIBRADOR DE IMERSÃO, DIÂMETRO DE PONTEIRA 45MM, MOTOR	CHOR - CUSTOS	CHI	1,1740000	0,29	0,34
Composição Auxiliar	88262	SINAPI	CARPINTEIRO DE FORMAS COM ENCARGOS COMPLEMENTARES	SEDI - SERVIÇOS	H	1,8460000	17,66	32,60
Composição Auxiliar	88309	SINAPI	PEDREIRO COM ENCARGOS COMPLEMENTARES	SEDI - SERVIÇOS	H	1,8460000	17,79	32,84
Composição Auxiliar	88316	SINAPI	SERVENTE COM ENCARGOS COMPLEMENTARES	SEDI - SERVIÇOS	H	5,5380000	14,45	80,02

19.7	Código	Banco	Descrição	Tipo	Und	Quant.	Valor Unit	Total
Composição	87495	SINAPI	ALVENARIA DE VEDAÇÃO DE BLOCOS CERÂMICOS FURADOS NA HORIZONTAL DE 9X19X19CM (ESPESSURA 9CM) DE PAREDES COM ÁREA LÍQUIDA MENOR QUE 6M² SEM VÃOS E ARGAMASSA DE ASSENTAMENTO	PARE - PAREDES/PAINEIS	m²	1,0000000	63,16	63,16
Composição Auxiliar	87292	SINAPI	ARGAMASSA TRAÇO 1:2:8 (CIMENTO, CAL E AREIA MÉDIA) PARA	SEDI - SERVIÇOS	m³	0,0098000	526,35	5,15
Composição Auxiliar	88309	SINAPI	PEDREIRO COM ENCARGOS COMPLEMENTARES	SEDI - SERVIÇOS	H	1,6900000	17,79	30,06
Composição Auxiliar	88316	SINAPI	SERVENTE COM ENCARGOS COMPLEMENTARES	SEDI - SERVIÇOS	H	0,8450000	14,45	12,21
Insumo	00007266	SINAPI	BLOCO CERAMICO (ALVENARIA DE VEDACAO), DE 9 X 19 X 19 CM	Material	MIL	0,0279300	513,00	14,32
Insumo	00037395	SINAPI	PINO DE ACO COM FURO, HASTE = 27 MM (ACAO DIRETA)	Material	CENTO	0,0094000	26,57	0,24
Insumo	00034557	SINAPI	TELA DE ACO SOLDADA GALVANIZADA/ZINCADA PARA ALVENARIA, FIO D = *1,20 A 1,70* MM, MALHA 15 X 15 MM, (C X L) *50 X 7,5* CM	Material	M	0,7850000	1,51	1,18

19.8	Código	Banco	Descrição	Tipo	Und	Quant.	Valor Unit	Total
Composição	87878	SINAPI	CHAPISCO APLICADO EM ALVENARIAS E ESTRUTURAS DE CONCRETO INTERNAS, COM COLHER DE PEDREIRO. ARGAMASSA TRAÇO 1:3 COM	REVE - REVESTIMENTO E	m²	1,0000000	3,41	3,41
Composição Auxiliar	87377	SINAPI	ARGAMASSA TRAÇO 1:3 (CIMENTO E AREIA GROSSA) PARA CHAPISCO	SEDI - SERVIÇOS	m³	0,0042000	493,16	2,07
Composição Auxiliar	88309	SINAPI	PEDREIRO COM ENCARGOS COMPLEMENTARES	SEDI - SERVIÇOS	H	0,0700000	17,79	1,24
Composição Auxiliar	88316	SINAPI	SERVENTE COM ENCARGOS COMPLEMENTARES	SEDI - SERVIÇOS	H	0,0070000	14,45	0,10

19.9	Código	Banco	Descrição	Tipo	Und	Quant.	Valor Unit	Total
Composição	87547	SINAPI	MASSA ÚNICA, PARA RECEBIMENTO DE PINTURA, EM ARGAMASSA TRAÇO 1:2:8, PREPARO MECÂNICO COM BETONEIRA 400L, APLICADA MANUALMENTE EM FACES INTERNAS DE PAREDES, ESPESSURA DE	REVE - REVESTIMENTO E TRATAMENTO DE	m²	1,0000000	19,27	19,27
Composição Auxiliar	87292	SINAPI	ARGAMASSA TRAÇO 1:2:8 (CIMENTO, CAL E AREIA MÉDIA) PARA	SEDI - SERVIÇOS	m³	0,0213000	526,35	11,21
Composição Auxiliar	88309	SINAPI	PEDREIRO COM ENCARGOS COMPLEMENTARES	SEDI - SERVIÇOS	H	0,3500000	17,79	6,22
Composição Auxiliar	88316	SINAPI	SERVENTE COM ENCARGOS COMPLEMENTARES	SEDI - SERVIÇOS	H	0,1280000	14,45	1,84

19.10	Código	Banco	Descrição	Tipo	Und	Quant.	Valor Unit	Total
Composição	71623	SINAPI	CHAPIM DE CONCRETO APARENTE COM ACABAMENTO DESEMPENADO, FORMA DE COMPENSADO PLASTIFICADO (MADEIRIT) DE 14 X 10 CM,	FUES - FUNDAÇÕES E	M	1,0000000	25,23	25,23
Composição Auxiliar	94969	SINAPI	CONCRETO FCK = 15MPA, TRAÇO 1:3,4:3,5 (CIMENTO/ AREIA MÉDIA/ BRITA	FUES -	m³	0,0140000	336,45	4,71
Composição Auxiliar	88262	SINAPI	CARPINTEIRO DE FORMAS COM ENCARGOS COMPLEMENTARES	SEDI - SERVIÇOS	H	0,1300000	17,66	2,29
Composição Auxiliar	88309	SINAPI	PEDREIRO COM ENCARGOS COMPLEMENTARES	SEDI - SERVIÇOS	H	0,3000000	17,79	5,33
Composição Auxiliar	88316	SINAPI	SERVENTE COM ENCARGOS COMPLEMENTARES	SEDI - SERVIÇOS	H	0,4500000	14,45	6,50
Insumo	00000337	SINAPI	ARAME RECOZIDO 18 BWG, 1,25 MM (0,01 KG/M)	Material	KG	0,0200000	10,00	0,20
Insumo	00001346	SINAPI	CHAPA DE MADEIRA COMPENSADA PLASTIFICADA PARA FORMA DE CONCRETO, DE 2,20 x 1,10 M, E = 10 MM	Material	m²	0,2000000	22,18	4,43
Insumo	00005075	SINAPI	PREGO DE ACO POLIDO COM CABECA 18 X 30 (2 3/4 X 10)	Material	KG	0,0200000	10,27	0,20
Insumo	00010567	SINAPI	TABUA MADEIRA 3A QUALIDADE 2,5 X 23,0CM (1 X 9") NAO APARELHADA	Material	M	0,1800000	2,20	0,39
Insumo	00006189	SINAPI	TABUA MADEIRA 2A QUALIDADE 2,5 X 30,0CM (1 X 12") NAO APARELHADA	Material	M	0,1300000	9,14	1,18

19.11	Código	Banco	Descrição	Tipo	Und	Quant.	Valor Unit	Total
Composição	88485	SINAPI	APLICAÇÃO DE FUNDO SELADOR ACRÍLICO EM PAREDES, UMA DEMÃO.	PINT - PINTURAS	m²	1,0000000	1,61	1,61
Composição Auxiliar	88310	SINAPI	PINTOR COM ENCARGOS COMPLEMENTARES	SEDI - SERVIÇOS	H	0,0390000	18,92	0,73
Composição Auxiliar	88316	SINAPI	SERVENTE COM ENCARGOS COMPLEMENTARES	SEDI - SERVIÇOS	H	0,0140000	14,45	0,20
Insumo	00006085	SINAPI	SELADOR ACRILICO PAREDES INTERNAS/EXTERNAS	Material	L	0,1600000	4,28	0,68

19.12	Código	Banco	Descrição	Tipo	Und	Quant.	Valor Unit	Total
Composição	96126	SINAPI	APLICAÇÃO MANUAL DE MASSA ACRÍLICA EM PANOS DE FACHADA COM	PINT - PINTURAS	m²	1,0000000	11,51	11,51
Composição Auxiliar	88310	SINAPI	PINTOR COM ENCARGOS COMPLEMENTARES	SEDI - SERVIÇOS	H	0,3860000	18,92	7,30
Composição Auxiliar	88316	SINAPI	SERVENTE COM ENCARGOS COMPLEMENTARES	SEDI - SERVIÇOS	H	0,0970000	14,45	1,40
Insumo	00003767	SINAPI	LIXA EM FOLHA PARA PAREDE OU MADEIRA, NUMERO 120 (COR VERMELHA)	Material	UN	0,0600000	0,37	0,02
Insumo	00004056	SINAPI	MASSA ACRILICA PARA PAREDES INTERIOR/EXTERIOR	Material	GL	0,1640000	17,02	2,79

19.13	Código	Banco	Descrição	Tipo	Und	Quant.	Valor Unit	Total
Composição	88489	SINAPI	APLICAÇÃO MANUAL DE PINTURA COM TINTA LÁTEX ACRÍLICA EM	PINT - PINTURAS	m²	1,0000000	10,10	10,10
Composição Auxiliar	88310	SINAPI	PINTOR COM ENCARGOS COMPLEMENTARES	SEDI - SERVIÇOS	H	0,1870000	18,92	3,53
Composição Auxiliar	88316	SINAPI	SERVENTE COM ENCARGOS COMPLEMENTARES	SEDI - SERVIÇOS	H	0,0690000	14,45	0,99
Insumo	00007356	SINAPI	TINTA ACRILICA PREMIUM, COR BRANCO FOSCO	Material	L	0,3300000	16,91	5,58

20.1	Código	Banco	Descrição	Tipo	Und	Quant.	Valor Unit	Total
Composição	TJAM/ELET - 50	Próprio	CANALETA PVC - ELETRICA + LÓGICA - 80 X 20 MM	INEL - INSTALAÇÃO	m	1,0000000	88,16	88,16
Composição Auxiliar	88247	SINAPI	AUXILIAR DE ELETRICISTA COM ENCARGOS COMPLEMENTARES	SEDI - SERVIÇOS	H	3,0000000	16,52	49,56
Composição Auxiliar	88264	SINAPI	ELETRICISTA COM ENCARGOS COMPLEMENTARES	SEDI - SERVIÇOS	H	0,3000000	21,17	6,35
Insumo	I-TJAM0022	Próprio	CANALETA DUPLA 80X35 MM - LOGICA + ELÉTRICA - COM FITA AUTO ADESIVA + ACESSORIOS	Equipamento	M	1,5000000	21,50	32,25

20.2	Código	Banco	Descrição	Tipo	Und	Quant.	Valor Unit	Total
Composição	TJAM/ELET - 25	Próprio	PONTO DE INTERRUPTOR SIMPLES EMBUTIDO EM GESSO ACARTONADO -	INEL - INSTALAÇÃO	UND	1,0000000	56,57	56,57
Composição Auxiliar	88247	SINAPI	AUXILIAR DE ELETRICISTA COM ENCARGOS COMPLEMENTARES	SEDI - SERVIÇOS	H	0,5000000	16,52	8,26
Composição Auxiliar	88264	SINAPI	ELETRICISTA COM ENCARGOS COMPLEMENTARES	SEDI - SERVIÇOS	H	0,5000000	21,17	10,58
Insumo	00001014	SINAPI	CABO DE COBRE, FLEXIVEL, CLASSE 4 OU 5, ISOLACAO EM PVC/A, ANTICHAMA BWF-B, 1 CONDUTOR, 450/750 V, SECAO NOMINAL 2,5 MM2	Material	M	22,0000000	1,11	24,42
Insumo	00038064	SINAPI	INTERRUPTOR BIPOLAR 10A, 250V, CONJUNTO MONTADO PARA EMBUTIR 4" X 2" (PLACA + SUPORTE + MODULO)	Material	UN	1,0000000	13,10	13,10
Insumo	00021127	SINAPI	FITA ISOLANTE ADESIVA ANTICHAMA, USO ATE 750 V, EM ROLO DE 19 MM X 5 M	Material	UN	0,1000000	2,17	0,21

20.3	Código	Banco	Descrição	Tipo	Und	Quant.	Valor Unit	Total

O original deste documento é eletrônico e foi assinado digitalmente por RENOVEL MENDES DE OLIVEIRA.
Para verificar a autenticidade desta cópia impressa, acesse o site https://cpa.tjam.jus.br/atendimento e informe o processo TJ/AM 2018/029760 e o código RMSO.

Composição	TJAM/ELET - 27	Próprio	PONTO DE ILUMINAÇÃO (MONO/ BIFASICO)+ TERRA - FORN E INST.	INEL - INSTALAÇÃO	UND	1,0000000	65,10	65,10
Composição Auxiliar	88247	SINAPI	AUXILIAR DE ELETRICISTA COM ENCARGOS COMPLEMENTARES	SEDI - SERVIÇOS	H	0,7500000	16,52	12,39
Composição Auxiliar	88264	SINAPI	ELETRICISTA COM ENCARGOS COMPLEMENTARES	SEDI - SERVIÇOS	H	0,7500000	21,17	15,87
Insumo	00001014	SINAPI	CABO DE COBRE, FLEXIVEL, CLASSE 4 OU 5, ISOLACAO EM PVC/A, ANTICHAMA BWF-B, 1 CONDUTOR, 450/750 V, SECAO NOMINAL 2,5 MM2	Material	M	33,0000000	1,11	36,63
Insumo	00021127	SINAPI	FITA ISOLANTE ADESIVA ANTICHAMA, USO ATE 750 V, EM ROLO DE 19 MM X 5 M	Material	UN	0,1000000	2,17	0,21

20.4	Código	Banco	Descrição	Tipo	Und	Quant.	Valor Unit	Total
Composição	TJAM/ELET - 52	Próprio	LUMINÁRIA LED PAFLON CILÍNDRICA/QUADRADA SOBREPOR 18W - FORN	INEL - INSTALAÇÃO	UND	1,0000000	68,47	68,47
Composição Auxiliar	88247	SINAPI	AUXILIAR DE ELETRICISTA COM ENCARGOS COMPLEMENTARES	SEDI - SERVIÇOS	H	0,7500000	16,52	12,39
Composição Auxiliar	88264	SINAPI	ELETRICISTA COM ENCARGOS COMPLEMENTARES	SEDI - SERVIÇOS	H	0,7500000	21,17	15,87
Insumo	TJAM/ELET - 06	Próprio	LAMPADA PAFLON LED DE 18W SOBREPOR 6000K	Material	UND	1,0000000	40,00	40,00
Insumo	00021127	SINAPI	FITA ISOLANTE ADESIVA ANTICHAMA, USO ATE 750 V, EM ROLO DE 19 MM X 5 M	Material	UN	0,1000000	2,17	0,21

20.5	Código	Banco	Descrição	Tipo	Und	Quant.	Valor Unit	Total
Composição	TJAM/ELET - 29	Próprio	LUMINÁRIA TIPO JABUTI LED 20W – ÁREA EXTERNA - FORN E INST.	INEL - INSTALAÇÃO	UND	1,0000000	89,80	89,80
Composição Auxiliar	88247	SINAPI	AUXILIAR DE ELETRICISTA COM ENCARGOS COMPLEMENTARES	SEDI - SERVIÇOS	H	0,7500000	16,52	12,39
Composição Auxiliar	88264	SINAPI	ELETRICISTA COM ENCARGOS COMPLEMENTARES	SEDI - SERVIÇOS	H	0,7500000	21,17	15,87
Insumo	00038775	SINAPI	LUMINARIA TIPO TARTARUGA PARA AREA EXTERNA EM ALUMINIO, COM GRADE, PARA 1 LAMPADA, BASE E27, POTENCIA MAXIMA 40/60 W (NAO INCLUI LAMPADA)	Material	UN	1,0000000	32,97	32,97
Insumo	00021127	SINAPI	FITA ISOLANTE ADESIVA ANTICHAMA, USO ATE 750 V, EM ROLO DE 19 MM	Material	UN	0,1000000	2,17	0,21
Insumo	TJAM/ELET - 02	Próprio	LAMPADA PL LED 20W E27	Equipamento	UND	1,0000000	28,36	28,36

20.6	Código	Banco	Descrição	Tipo	Und	Quant.	Valor Unit	Total
Composição	TJAM/ELET -101	Próprio	LUMINARIA 62 X 62 COM 4 LAMP / TUB LED 9 - 10W FORN E INST.	INEL - INSTALAÇÃO	UND	1,0000000	220,30	220,30
Composição Auxiliar	88247	SINAPI	AUXILIAR DE ELETRICISTA COM ENCARGOS COMPLEMENTARES	SEDI - SERVIÇOS	H	0,5000000	16,52	8,26
Composição Auxiliar	88264	SINAPI	ELETRICISTA COM ENCARGOS COMPLEMENTARES	SEDI - SERVIÇOS	H	0,5000000	21,17	10,58
Insumo	TJAM/ ELET - 26	Próprio	LUMINARIA 62 X 62 COM 4 LAMP / TUB LED 9 - 10W	Equipamento	UND	1,0000000	201,46	201,46

20.7	Código	Banco	Descrição	Tipo	Und	Quant.	Valor Unit	Total
Composição	TJAM/ELET - 02	Próprio	PONTO DE TOMADA DUPLA ATE 600 W / 2P+T 10A - FORN E INST.	INEL - INSTALAÇÃO	UND	1,0000000	116,24	116,24
Composição Auxiliar	88264	SINAPI	ELETRICISTA COM ENCARGOS COMPLEMENTARES	SEDI - SERVIÇOS	H	0,8500000	21,17	17,99
Composição Auxiliar	88247	SINAPI	AUXILIAR DE ELETRICISTA COM ENCARGOS COMPLEMENTARES	SEDI - SERVIÇOS	H	0,8500000	16,52	14,04
Insumo	00000981	SINAPI	CABO DE COBRE, FLEXIVEL, CLASSE 4 OU 5, ISOLACAO EM PVC/A, ANTICHAMA BWF-B, 1 CONDUTOR, 450/750 V, SECAO NOMINAL 4 MM2	Material	M	33,0000000	1,98	65,34
Insumo	00012147	SINAPI	TOMADA 2P+T 10A, 250V, CONJUNTO MONTADO PARA SOBREPOR 4" X 2" (CAIXA + MODULO)	Material	UN	2,0000000	9,22	18,44
Insumo	00021127	SINAPI	FITA ISOLANTE ADESIVA ANTICHAMA, USO ATE 750 V, EM ROLO DE 19 MM X 5 M	Material	UN	0,2000000	2,17	0,43

20.8	Código	Banco	Descrição	Tipo	Und	Quant.	Valor Unit	Total
Composição	TJAM/ELET - 01	Próprio	PONTO DE TOMADA SIMPLES ATE 600 W / 2P+T 10A - FORN E INST.	INEL - INSTALAÇÃO	UND	1,0000000	103,03	103,03
Composição Auxiliar	88247	SINAPI	AUXILIAR DE ELETRICISTA COM ENCARGOS COMPLEMENTARES	SEDI - SERVIÇOS	H	0,7500000	16,52	12,39
Composição Auxiliar	88264	SINAPI	ELETRICISTA COM ENCARGOS COMPLEMENTARES	SEDI - SERVIÇOS	H	0,7500000	21,17	15,87
Insumo	00000981	SINAPI	CABO DE COBRE, FLEXIVEL, CLASSE 4 OU 5, ISOLACAO EM PVC/A, ANTICHAMA BWF-B, 1 CONDUTOR, 450/750 V, SECAO NOMINAL 4 MM2	Material	M	33,0000000	1,98	65,34
Insumo	00012147	SINAPI	TOMADA 2P+T 10A, 250V, CONJUNTO MONTADO PARA SOBREPOR 4" X 2" (CAIXA + MODULO)	Material	UN	1,0000000	9,22	9,22
Insumo	00021127	SINAPI	FITA ISOLANTE ADESIVA ANTICHAMA, USO ATE 750 V, EM ROLO DE 19 MM X 5 M	Material	UN	0,1000000	2,17	0,21

20.9	Código	Banco	Descrição	Tipo	Und	Quant.	Valor Unit	Total
Composição	TJAM/ELET - 111	Próprio	PONTO DE TOMADA SIMPLES ATE 600 W / 2P+T 20A - FORN E INST.	INEL - INSTALAÇÃO	UND	1,0000000	140,77	140,77
Composição Auxiliar	88247	SINAPI	AUXILIAR DE ELETRICISTA COM ENCARGOS COMPLEMENTARES	SEDI - SERVIÇOS	H	1,0000000	16,52	16,52
Composição Auxiliar	88264	SINAPI	ELETRICISTA COM ENCARGOS COMPLEMENTARES	SEDI - SERVIÇOS	H	1,0000000	21,17	21,17
Insumo	00000981	SINAPI	CABO DE COBRE, FLEXIVEL, CLASSE 4 OU 5, ISOLACAO EM PVC/A, ANTICHAMA BWF-B, 1 CONDUTOR, 450/750 V, SECAO NOMINAL 4 MM2	Material	M	33,0000000	1,98	65,34
Insumo	00012147	SINAPI	TOMADA 2P+T 10A, 250V, CONJUNTO MONTADO PARA SOBREPOR 4" X 2" (CAIXA + MODULO)	Material	UN	4,0000000	9,22	36,88
Insumo	00021127	SINAPI	FITA ISOLANTE ADESIVA ANTICHAMA, USO ATE 750 V, EM ROLO DE 19 MM X 5 M	Material	UN	0,4000000	2,17	0,86

20.10	Código	Banco	Descrição	Tipo	Und	Quant.	Valor Unit	Total
Composição	91834	SINAPI	ELETRODUTO FLEXÍVEL CORRUGADO, PVC, DN 25 MM (3/4"), PARA CIRCUITOS TERMINAIS, INSTALADO EM FORRO - FORNECIMENTO E INSTALAÇÃO. AF_12/2015	INEL - INSTALAÇÃO ELÉTRICA/ELETRIFICAÇÃO E ILUMINAÇÃO	M	1,0000000	5,81	5,81
Composição Auxiliar	91170	SINAPI	FIXAÇÃO DE TUBOS HORIZONTAIS DE PVC, CPVC OU COBRE DIÂMETROS	INHI -	M	1,0000000	1,78	1,78
Composição Auxiliar	88247	SINAPI	AUXILIAR DE ELETRICISTA COM ENCARGOS COMPLEMENTARES	SEDI - SERVIÇOS	H	0,0700000	16,52	1,15
Composição Auxiliar	88264	SINAPI	ELETRICISTA COM ENCARGOS COMPLEMENTARES	SEDI - SERVIÇOS	H	0,0700000	21,17	1,48
Insumo	00002688	SINAPI	ELETRODUTO PVC FLEXIVEL CORRUGADO, COR AMARELA, DE 25 MM	Material	M	1,1000000	1,28	1,40

20.11	Código	Banco	Descrição	Tipo	Und	Quant.	Valor Unit	Total
Composição	91863	SINAPI	ELETRODUTO RÍGIDO ROSCÁVEL, PVC, DN 25 MM (3/4"), PARA CIRCUITOS TERMINAIS, INSTALADO EM FORRO - FORNECIMENTO E INSTALAÇÃO. AF_12/2015	INEL - INSTALAÇÃO ELÉTRICA/ELETRIFICAÇÃO E ILUMINAÇÃO	M	1,0000000	7,34	7,34
Composição Auxiliar	91170	SINAPI	FIXAÇÃO DE TUBOS HORIZONTAIS DE PVC, CPVC OU COBRE DIÂMETROS	INHI -	M	1,0000000	1,78	1,78
Composição Auxiliar	88247	SINAPI	AUXILIAR DE ELETRICISTA COM ENCARGOS COMPLEMENTARES	SEDI - SERVIÇOS	H	0,0820000	16,52	1,35
Composição Auxiliar	88264	SINAPI	ELETRICISTA COM ENCARGOS COMPLEMENTARES	SEDI - SERVIÇOS	H	0,0820000	21,17	1,73
Insumo	00002674	SINAPI	ELETRODUTO DE PVC RIGIDO ROSCAVEL DE 3/4 ", SEM LUVA	Material	M	1,0170000	2,44	2,48

20.12	Código	Banco	Descrição	Tipo	Und	Quant.	Valor Unit	Total
Composição	TJAM/ELET - 54	Próprio	ELETRODUTO CORRUGADO SOB PISO – 100MM. (FORNEC E INST.)	ASTU -	m	1,0000000	49,02	49,02
Composição Auxiliar	88247	SINAPI	AUXILIAR DE ELETRICISTA COM ENCARGOS COMPLEMENTARES	SEDI - SERVIÇOS	H	0,6000000	16,52	9,91
Composição Auxiliar	88264	SINAPI	ELETRICISTA COM ENCARGOS COMPLEMENTARES	SEDI - SERVIÇOS	H	0,6000000	21,17	12,70
Composição Auxiliar	88242	SINAPI	AJUDANTE DE PEDREIRO COM ENCARGOS COMPLEMENTARES	SEDI - SERVIÇOS	H	1,0000000	14,53	14,53
Insumo	00039248	SINAPI	ELETRODUTODUTO PEAD FLEXIVEL PAREDE SIMPLES, CORRUGACAO HELICOIDAL, COR PRETA, SEM ROSCA, DE 4", PARA CABEAMENTO SUBTERRANEO (NBR 15715)	Material	M	1,1000000	10,48	11,52
Insumo	TJAM/ELET - 07	Próprio	FITA SUBTERRÂNEA DE SINALIZAÇÃO – REDE ELÉTRICA ABAIXO – ROLO 300M	Material	ROLO 300M	0,0033000	109,14	0,36

20.13	Código	Banco	Descrição	Tipo	Und	Quant.	Valor Unit	Total
Composição	TJAM/ELET - 55	Próprio	ELETROCALHA METÁLICA 300X100MM E ACESSÓRIOS DE FIXAÇÃO	INEL - INSTALAÇÃO	m	1,0000000	63,73	63,73
Composição Auxiliar	88264	SINAPI	ELETRICISTA COM ENCARGOS COMPLEMENTARES	SEDI - SERVIÇOS	H	0,4000000	21,17	8,46
Composição Auxiliar	88247	SINAPI	AUXILIAR DE ELETRICISTA COM ENCARGOS COMPLEMENTARES	SEDI - SERVIÇOS	H	0,4000000	16,52	6,60
Insumo	TJAM/ELET - 08	Próprio	ELETROCALHA METÁLICA PERFURADA SOBRE O FORRO 300X100MM	Material	M	1,5000000	32,45	48,67

20.15	Código	Banco	Descrição	Tipo	Und	Quant.	Valor Unit	Total

O original deste documento é eletrônico e foi assinado digitalmente por RENATO SILVA PEREIRA.
Para verificar a autenticidade desta cópia impressa, acesse o site https://cpa.tjam.jus.br/atendimento e informe o processo TJ/AM 2018/029760 e o código RASC0238.

Composição	91935	SINAPI	CABO DE COBRE FLEXÍVEL ISOLADO, 16 MM², ANTI-CHAMA 0,6/1,0 KV,	INEL - INSTALAÇÃO	M	1,0000000	13,76	13,76
Composição Auxiliar	88247	SINAPI	AUXILIAR DE ELETRICISTA COM ENCARGOS COMPLEMENTARES	SEDI - SERVIÇOS	H	0,1150000	16,52	1,89
Composição Auxiliar	88264	SINAPI	ELETRICISTA COM ENCARGOS COMPLEMENTARES	SEDI - SERVIÇOS	H	0,1150000	21,17	2,43
Insumo	00000995	SINAPI	CABO DE COBRE, FLEXIVEL, CLASSE 4 OU 5, ISOLACAO EM PVC/A, ANTICHAMA BWF-B, COBERTURA PVC-ST1, ANTICHAMA BWF-B, 1 CONDUTOR, 0,6/1 KV, SECAO NOMINAL 16 MM2	Material	M	1,1900000	7,93	9,43
Insumo	00021127	SINAPI	FITA ISOLANTE ADESIVA ANTICHAMA, USO ATE 750 V, EM ROLO DE 19 MM X 5 M	Material	UN	0,0090000	2,17	0,01

20.16	Código	Banco	Descrição	Tipo	Und	Quant.	Valor Unit	Total
Composição	92984	SINAPI	CABO DE COBRE FLEXÍVEL ISOLADO, 25 MM², ANTI-CHAMA 0,6/1,0 KV,	INEL - INSTALAÇÃO	M	1,0000000	14,66	14,66
Composição Auxiliar	88247	SINAPI	AUXILIAR DE ELETRICISTA COM ENCARGOS COMPLEMENTARES	SEDI - SERVIÇOS	H	0,0640000	16,52	1,05
Composição Auxiliar	88264	SINAPI	ELETRICISTA COM ENCARGOS COMPLEMENTARES	SEDI - SERVIÇOS	H	0,0640000	21,17	1,35
Insumo	00000996	SINAPI	CABO DE COBRE, FLEXIVEL, CLASSE 4 OU 5, ISOLACAO EM PVC/A, ANTICHAMA BWF-B, COBERTURA PVC-ST1, ANTICHAMA BWF-B, 1 CONDUTOR, 0,6/1 KV, SECAO NOMINAL 25 MM2	Material	M	1,0150000	12,07	12,25
Insumo	00021127	SINAPI	FITA ISOLANTE ADESIVA ANTICHAMA, USO ATE 750 V, EM ROLO DE 19 MM X 5 M	Material	UN	0,0090000	2,17	0,01

20.17	Código	Banco	Descrição	Tipo	Und	Quant.	Valor Unit	Total
Composição	92986	SINAPI	CABO DE COBRE FLEXÍVEL ISOLADO, 35 MM², ANTI-CHAMA 0,6/1,0 KV,	INEL - INSTALAÇÃO	M	1,0000000	19,63	19,63
Composição Auxiliar	88247	SINAPI	AUXILIAR DE ELETRICISTA COM ENCARGOS COMPLEMENTARES	SEDI - SERVIÇOS	H	0,0730000	16,52	1,20
Composição Auxiliar	88264	SINAPI	ELETRICISTA COM ENCARGOS COMPLEMENTARES	SEDI - SERVIÇOS	H	0,0730000	21,17	1,54
Insumo	00001019	SINAPI	CABO DE COBRE, FLEXIVEL, CLASSE 4 OU 5, ISOLACAO EM PVC/A, ANTICHAMA BWF-B, COBERTURA PVC-ST1, ANTICHAMA BWF-B, 1 CONDUTOR, 0,6/1 KV, SECAO NOMINAL 35 MM2	Material	M	1,0150000	16,64	16,88
Insumo	00021127	SINAPI	FITA ISOLANTE ADESIVA ANTICHAMA, USO ATE 750 V, EM ROLO DE 19 MM X 5 M	Material	UN	0,0090000	2,17	0,01

20.18	Código	Banco	Descrição	Tipo	Und	Quant.	Valor Unit	Total
Composição	92988	SINAPI	CABO DE COBRE FLEXÍVEL ISOLADO, 50 MM², ANTI-CHAMA 0,6/1,0 KV,	INEL - INSTALAÇÃO	M	1,0000000	27,35	27,35
Composição Auxiliar	88247	SINAPI	AUXILIAR DE ELETRICISTA COM ENCARGOS COMPLEMENTARES	SEDI - SERVIÇOS	H	0,0870000	16,52	1,43
Composição Auxiliar	88264	SINAPI	ELETRICISTA COM ENCARGOS COMPLEMENTARES	SEDI - SERVIÇOS	H	0,0870000	21,17	1,84
Insumo	00001018	SINAPI	CABO DE COBRE, FLEXIVEL, CLASSE 4 OU 5, ISOLACAO EM PVC/A, ANTICHAMA BWF-B, COBERTURA PVC-ST1, ANTICHAMA BWF-B, 1 CONDUTOR, 0,6/1 KV, SECAO NOMINAL 50 MM2	Material	M	1,0150000	23,72	24,07
Insumo	00021127	SINAPI	FITA ISOLANTE ADESIVA ANTICHAMA, USO ATE 750 V, EM ROLO DE 19 MM X 5 M	Material	UN	0,0090000	2,17	0,01

20.19	Código	Banco	Descrição	Tipo	Und	Quant.	Valor Unit	Total
Composição	92990	SINAPI	CABO DE COBRE FLEXÍVEL ISOLADO, 70 MM², ANTI-CHAMA 0,6/1,0 KV,	INEL - INSTALAÇÃO	M	1,0000000	37,32	37,32
Composição Auxiliar	88247	SINAPI	AUXILIAR DE ELETRICISTA COM ENCARGOS COMPLEMENTARES	SEDI - SERVIÇOS	H	0,1050000	16,52	1,73
Composição Auxiliar	88264	SINAPI	ELETRICISTA COM ENCARGOS COMPLEMENTARES	SEDI - SERVIÇOS	H	0,1050000	21,17	2,22
Insumo	00000977	SINAPI	CABO DE COBRE, FLEXIVEL, CLASSE 4 OU 5, ISOLACAO EM PVC/A, ANTICHAMA BWF-B, COBERTURA PVC-ST1, ANTICHAMA BWF-B, 1 CONDUTOR, 0,6/1 KV, SECAO NOMINAL 70 MM2	Material	M	1,0150000	32,87	33,36
Insumo	00021127	SINAPI	FITA ISOLANTE ADESIVA ANTICHAMA, USO ATE 750 V, EM ROLO DE 19 MM X 5 M	Material	UN	0,0090000	2,17	0,01

20.20	Código	Banco	Descrição	Tipo	Und	Quant.	Valor Unit	Total
Composição	TJAM/ELET - 40	Próprio	DPS 20kA - FORN E INST.	INEL - INSTALAÇÃO	UND	1,0000000	67,81	67,81
Composição Auxiliar	88247	SINAPI	AUXILIAR DE ELETRICISTA COM ENCARGOS COMPLEMENTARES	SEDI - SERVIÇOS	H	0,2500000	16,52	4,13
Composição Auxiliar	88264	SINAPI	ELETRICISTA COM ENCARGOS COMPLEMENTARES	SEDI - SERVIÇOS	H	0,2500000	21,17	5,29
Insumo	00039469	SINAPI	DISPOSITIVO DPS CLASSE II, 1 POLO, TENSAO MAXIMA DE 275 V, CORRENTE MAXIMA DE *20* KA (TIPO AC)	Material	UN	1,0000000	58,39	58,39

20.21	Código	Banco	Descrição	Tipo	Und	Quant.	Valor Unit	Total
Composição	83448	SINAPI	CAIXA DE PASSGEM 50X50X60 FUNDO BRITA C/ TAMPA	INEL - INSTALAÇÃO	UN	1,0000000	242,50	242,50
Composição Auxiliar	88316	SINAPI	SERVENTE COM ENCARGOS COMPLEMENTARES	SEDI - SERVIÇOS	H	6,0400000	14,45	87,27
Composição Auxiliar	88309	SINAPI	PEDREIRO COM ENCARGOS COMPLEMENTARES	SEDI - SERVIÇOS	H	3,8000000	17,79	67,60
Insumo	00007258	SINAPI	TIJOLO CERAMICO MACICO *5 X 10 X 20* CM	Material	UN	138,0000000	0,32	44,16
Insumo	00004722	SINAPI	PEDRA BRITADA N. 3 (38 A 50 MM) POSTO PEDREIRA/FORNECEDOR, SEM FRETE	Material	m³	0,0080000	120,01	0,96
Insumo	00004718	SINAPI	PEDRA BRITADA N. 2 (19 A 38 MM) POSTO PEDREIRA/FORNECEDOR, SEM FRETE	Material	m³	0,0094900	120,00	1,13
Insumo	00001379	SINAPI	CIMENTO PORTLAND COMPOSTO CP II-32	Material	KG	24,0900000	0,63	15,17
Insumo	00001358	SINAPI	CHAPA DE MADEIRA COMPENSADA RESINADA PARA FORMA DE CONCRETO, DE *2,2 X 1,1* M, E = 17 MM	Material	m²	0,1000000	42,07	4,20
Insumo	00001106	SINAPI	CAL HIDRATADA CH-I PARA ARGAMASSAS	Material	KG	8,2500000	1,50	12,37
Insumo	00000370	SINAPI	AREIA MEDIA - POSTO JAZIDA/FORNECEDOR (RETIRADO NA JAZIDA, SEM TRANSPORTE)	Material	m³	0,1000000	45,00	4,50
Insumo	00000367	SINAPI	AREIA GROSSA - POSTO JAZIDA/FORNECEDOR (RETIRADO NA JAZIDA, SEM TRANSPORTE)	Material	m³	0,0081900	72,00	0,58
Insumo	00000039	SINAPI	ACO CA-60, 5,0 MM, VERGALHAO	Material	KG	0,8750000	5,22	4,56

20.22	Código	Banco	Descrição	Tipo	Und	Quant.	Valor Unit	Total
Composição	TJAM/ELET - 60	Próprio	POSTEAMENTO	INEL - INSTALAÇÃO	UND	1,0000000	2.069,41	2.069,41
Composição Auxiliar	88247	SINAPI	AUXILIAR DE ELETRICISTA COM ENCARGOS COMPLEMENTARES	SEDI - SERVIÇOS	H	4,0000000	16,52	66,08
Composição Auxiliar	88264	SINAPI	ELETRICISTA COM ENCARGOS COMPLEMENTARES	SEDI - SERVIÇOS	H	4,0000000	21,17	84,68
Composição Auxiliar	88242	SINAPI	AJUDANTE DE PEDREIRO COM ENCARGOS COMPLEMENTARES	SEDI - SERVIÇOS DIVERSOS	H	4,0000000	14,53	58,12
Composição Auxiliar	73769/003	SINAPI	POSTE DE ACO CONICO CONTINUO CURVO DUPLO, FLANGEADO, COM JANELA DE INSPECAO H=9M - FORNECIMENTO E INSTALACAO	INEL - INSTALAÇÃO ELÉTRICA/ELETRIFI	UN	1,0000000	1.189,57	1.189,57
Insumo	00000994	SINAPI	CABO DE COBRE, FLEXIVEL, CLASSE 4 OU 5, ISOLACAO EM PVC/A, ANTICHAMA BWF-B, COBERTURA PVC-ST1, ANTICHAMA BWF-B, 1 CONDUTOR, 0,6/1 KV, SECAO NOMINAL 6 MM2	Material	M	77,0000000	3,22	247,94
Insumo	00003278	SINAPI	CAIXA INSPECAO, CONCRETO PRE MOLDADO, CIRCULAR, COM TAMPA, D = 40* CM	Material	UN	1,0000000	91,62	91,62
Insumo	00039376	SINAPI	LAMPADA VAPOR METALICO OVOIDE 150 W, BASE E27/E40	Material	UN	2,0000000	26,75	53,50
Insumo	00003798	SINAPI	LUMINARIA ABERTA P/ ILUMINACAO PUBLICA, TIPO X-57 PETERCO OU EQUIV	Material	UN	2,0000000	34,11	68,22
Insumo	00039374	SINAPI	REATOR INTERNO/INTEGRADO PARA LAMPADA VAPOR METALICO 400 W, ALTO FATOR DE POTENCIA	Material	UN	2,0000000	104,06	208,12
Insumo	00002678	SINAPI	ELETRODUTO DE PVC RIGIDO SOLDAVEL, CLASSE B, DE 25 MM	Material	M	1,1000000	1,42	1,56

20.23	Código	Banco	Descrição	Tipo	Und	Quant.	Valor Unit	Total
Composição	TJAM/CONST214	Próprio	SUBESTAÇÃO AÉREA DE 150 KVA NOS PADRÕES DA CONCESSIONÁRIA LOCAL - FORNECIMENTO E INSTALAÇÕES	INEL - INSTALAÇÃO ELÉTRICA/ELETRIFI	UN	1,0000000	54.000,00	54.000,00
Insumo	TJAM0103	Próprio	SUBESTAÇÃO AÉREA DE 150 KVA NOS PADRÕES DA CONCESSIONÁRIA LOCAL - FORNECIMENTO E INSTALAÇÃO	Serviços	UN	1,0000000	54.000,00	54.000,00

20.24	Código	Banco	Descrição	Tipo	Und	Quant.	Valor Unit	Total
Composição	TJAM/ELET - 103	Próprio	CAIXA METÁLICA PARA RAMAL DE ENTRADA PADRÃO CONCESSIONÁRIA	INEL - INSTALAÇÃO	UND	1,0000000	278,88	278,88
Composição Auxiliar	88247	SINAPI	AUXILIAR DE ELETRICISTA COM ENCARGOS COMPLEMENTARES	SEDI - SERVIÇOS	H	1,0000000	16,52	16,52
Composição Auxiliar	88264	SINAPI	ELETRICISTA COM ENCARGOS COMPLEMENTARES	SEDI - SERVIÇOS	H	1,0000000	21,17	21,17
Composição Auxiliar	88242	SINAPI	AJUDANTE DE PEDREIRO COM ENCARGOS COMPLEMENTARES	SEDI - SERVIÇOS	H	1,0000000	14,53	14,53
Insumo	00039682	SINAPI	CAIXA DE PROTECAO PARA 1 MEDIDOR TRIFASICO, EM CHAPA DE ACO 20	Material	UN	1,0000000	76,66	76,66

O original deste documento é eletrônico e foi assinado digitalmente por RENATO SILVA PEREIRA.
Para verificar a autenticidade desta cópia impressa, acesse o site https://cpa.tjam.jus.br/atendimento e informe o processo TJ/AM 2018/029760 e o código RASC0238.

Insumo	TJAM/ ELET - 21	Próprio	BARRAMENTO TRIFÁSICO 150A	Equipamento	UND	1,0000000	150,00	150,00
20.25	**Código**	**Banco**	**Descrição**	**Tipo**	**Und**	**Quant.**	**Valor Unit**	**Total**
Composição	TJAM/ELET - 33	Próprio	PERFILADO 38X38MM SOBRE FORRO INCLUINDO ACESSÓRIOS DE	INEL - INSTALAÇÃO	M	1,0000000	26,34	26,34
Composição Auxiliar	88247	SINAPI	AUXILIAR DE ELETRICISTA COM ENCARGOS COMPLEMENTARES	SEDI - SERVIÇOS	H	0,5000000	16,52	8,26
Composição Auxiliar	88264	SINAPI	ELETRICISTA COM ENCARGOS COMPLEMENTARES	SEDI - SERVIÇOS	H	0,5000000	21,17	10,58
Insumo	00039028	SINAPI	PERFILADO PERFURADO SIMPLES 38 X 38 MM, CHAPA 22	Material	M	1,5000000	5,00	7,50
20.26	**Código**	**Banco**	**Descrição**	**Tipo**	**Und**	**Quant.**	**Valor Unit**	**Total**
Composição	93654	SINAPI	DISJUNTOR MONOPOLAR TIPO DIN, CORRENTE NOMINAL DE 16A -	INEL - INSTALAÇÃO	UN	1,0000000	9,69	9,69
Composição Auxiliar	88247	SINAPI	AUXILIAR DE ELETRICISTA COM ENCARGOS COMPLEMENTARES	SEDI - SERVIÇOS	H	0,0480000	16,52	0,79
Composição Auxiliar	88264	SINAPI	ELETRICISTA COM ENCARGOS COMPLEMENTARES	SEDI - SERVIÇOS	H	0,0480000	21,17	1,01
Insumo	00034653	SINAPI	DISJUNTOR TIPO DIN/IEC, MONOPOLAR DE 6 ATE 32A	Material	UN	1,0000000	7,49	7,49
Insumo	00001570	SINAPI	TERMINAL A COMPRESSAO EM COBRE ESTANHADO PARA CABO 2,5 MM2, 1 FURO E 1 COMPRESSAO, PARA PARAFUSO DE FIXACAO M5	Material	UN	1,0000000	0,40	0,40
20.27	**Código**	**Banco**	**Descrição**	**Tipo**	**Und**	**Quant.**	**Valor Unit**	**Total**
Composição	93655	SINAPI	DISJUNTOR MONOPOLAR TIPO DIN, CORRENTE NOMINAL DE 20A -	INEL - INSTALAÇÃO	UN	1,0000000	10,49	10,49
Composição Auxiliar	88247	SINAPI	AUXILIAR DE ELETRICISTA COM ENCARGOS COMPLEMENTARES	SEDI - SERVIÇOS	H	0,0660000	16,52	1,09
Composição Auxiliar	88264	SINAPI	ELETRICISTA COM ENCARGOS COMPLEMENTARES	SEDI - SERVIÇOS	H	0,0660000	21,17	1,39
Insumo	00034653	SINAPI	DISJUNTOR TIPO DIN/IEC, MONOPOLAR DE 6 ATE 32A	Material	UN	1,0000000	7,49	7,49
Insumo	00001571	SINAPI	TERMINAL A COMPRESSAO EM COBRE ESTANHADO PARA CABO 4 MM2, 1 FURO E 1 COMPRESSAO, PARA PARAFUSO DE FIXACAO M5	Material	UN	1,0000000	0,52	0,52
20.28	**Código**	**Banco**	**Descrição**	**Tipo**	**Und**	**Quant.**	**Valor Unit**	**Total**
Composição	93662	SINAPI	DISJUNTOR BIPOLAR TIPO DIN, CORRENTE NOMINAL DE 20A -	INEL - INSTALAÇÃO	UN	1,0000000	48,97	48,97
Composição Auxiliar	88247	SINAPI	AUXILIAR DE ELETRICISTA COM ENCARGOS COMPLEMENTARES	SEDI - SERVIÇOS	H	0,1330000	16,52	2,19
Composição Auxiliar	88264	SINAPI	ELETRICISTA COM ENCARGOS COMPLEMENTARES	SEDI - SERVIÇOS	H	0,1330000	21,17	2,81
Insumo	00034616	SINAPI	DISJUNTOR TIPO DIN/IEC, BIPOLAR DE 6 ATE 32A	Material	UN	1,0000000	42,93	42,93
Insumo	00001571	SINAPI	TERMINAL A COMPRESSAO EM COBRE ESTANHADO PARA CABO 4 MM2, 1 FURO E 1 COMPRESSAO, PARA PARAFUSO DE FIXACAO M5	Material	UN	2,0000000	0,52	1,04
20.29	**Código**	**Banco**	**Descrição**	**Tipo**	**Und**	**Quant.**	**Valor Unit**	**Total**
Composição	TJAM/CONST205	Próprio	DISJUNTOR CAIXA MOLDADA 50A - FORNECIMENTO E INSTALAÇÃO	INEL - INSTALAÇÃO	UN	1,0000000	250,57	250,57
Composição Auxiliar	88247	SINAPI	AUXILIAR DE ELETRICISTA COM ENCARGOS COMPLEMENTARES	SEDI - SERVIÇOS	H	0,2500000	16,52	4,13
Composição Auxiliar	88264	SINAPI	ELETRICISTA COM ENCARGOS COMPLEMENTARES	SEDI - SERVIÇOS	H	0,2500000	21,17	5,29
Insumo	TJAM0094	Próprio	DISJUNTOR CAIXA MOLDADA TRIPOLAR 50A	Material	UN	1,0000000	241,15	241,15
20.30	**Código**	**Banco**	**Descrição**	**Tipo**	**Und**	**Quant.**	**Valor Unit**	**Total**
Composição	TJAM/CONST206	Próprio	DISJUNTOR CAIXA MOLDADA 80A - FORNECIMENTO E INSTALAÇÃO	INEL - INSTALAÇÃO	UN	1,0000000	256,42	256,42
Composição Auxiliar	88247	SINAPI	AUXILIAR DE ELETRICISTA COM ENCARGOS COMPLEMENTARES	SEDI - SERVIÇOS	H	0,2500000	16,52	4,13
Composição Auxiliar	88264	SINAPI	ELETRICISTA COM ENCARGOS COMPLEMENTARES	SEDI - SERVIÇOS	H	0,2500000	21,17	5,29
Insumo	TJAM0095	Próprio	DISJUNTOR CAIXA MOLDADA TRIPOLAR 80A	Material	UN	1,0000000	247,00	247,00
20.31	**Código**	**Banco**	**Descrição**	**Tipo**	**Und**	**Quant.**	**Valor Unit**	**Total**
Composição	TJAM/CONST207	Próprio	DISJUNTOR CAIXA MOLDADA 100A - FORNECIMENTO E INSTALAÇÃO	INEL - INSTALAÇÃO	UN	1,0000000	246,42	246,42
Composição Auxiliar	88247	SINAPI	AUXILIAR DE ELETRICISTA COM ENCARGOS COMPLEMENTARES	SEDI - SERVIÇOS	H	0,2500000	16,52	4,13
Composição Auxiliar	88264	SINAPI	ELETRICISTA COM ENCARGOS COMPLEMENTARES	SEDI - SERVIÇOS	H	0,2500000	21,17	5,29
Insumo	TJAM0096	Próprio	DISJUNTOR CAIXA MOLDADA TRIPOLAR 100A	Material	UN	1,0000000	237,00	237,00
20.32	**Código**	**Banco**	**Descrição**	**Tipo**	**Und**	**Quant.**	**Valor Unit**	**Total**
Composição	TJAM/CONST208	Próprio	DISJUNTOR CAIXA MOLDADA 150A - FORNECIMENTO E INSTALAÇÃO	INEL - INSTALAÇÃO	UN	1,0000000	259,57	259,57
Composição Auxiliar	88247	SINAPI	AUXILIAR DE ELETRICISTA COM ENCARGOS COMPLEMENTARES	SEDI - SERVIÇOS	H	0,2500000	16,52	4,13
Composição Auxiliar	88264	SINAPI	ELETRICISTA COM ENCARGOS COMPLEMENTARES	SEDI - SERVIÇOS	H	0,2500000	21,17	5,29
Insumo	TJAM0097	Próprio	DISJUNTOR CAIXA MOLDADA TRIPOLAR 150A	Material	UN	1,0000000	250,15	250,15
20.33	**Código**	**Banco**	**Descrição**	**Tipo**	**Und**	**Quant.**	**Valor Unit**	**Total**
Composição	TJAM/CONST209	Próprio	DISJUNTOR CAIXA MOLDADA 200A - FORNECIMENTO E INSTALAÇÃO	INEL - INSTALAÇÃO	UN	1,0000000	259,57	259,57
Composição Auxiliar	88247	SINAPI	AUXILIAR DE ELETRICISTA COM ENCARGOS COMPLEMENTARES	SEDI - SERVIÇOS	H	0,2500000	16,52	4,13
Composição Auxiliar	88264	SINAPI	ELETRICISTA COM ENCARGOS COMPLEMENTARES	SEDI - SERVIÇOS	H	0,2500000	21,17	5,29
Insumo	TJAM0098	Próprio	DISJUNTOR CAIXA MOLDADA TRIPOLAR 200A	Material	UN	1,0000000	250,15	250,15
20.34	**Código**	**Banco**	**Descrição**	**Tipo**	**Und**	**Quant.**	**Valor Unit**	**Total**
Composição	74131/004	SINAPI	QUADRO DE DISTRIBUICAO DE ENERGIA DE EMBUTIR, EM CHAPA	INEL - INSTALAÇÃO	UN	1,0000000	249,40	249,40
Composição Auxiliar	88247	SINAPI	AUXILIAR DE ELETRICISTA COM ENCARGOS COMPLEMENTARES	SEDI - SERVIÇOS	H	2,5000000	16,52	41,30
Composição Auxiliar	88264	SINAPI	ELETRICISTA COM ENCARGOS COMPLEMENTARES	SEDI - SERVIÇOS	H	2,5000000	21,17	52,92
Insumo	00012038	SINAPI	QUADRO DE DISTRIBUICAO COM BARRAMENTO TRIFASICO, DE SOBREPOR, EM CHAPA DE ACO GALVANIZADO, PARA 18 DISJUNTORES DIN, 100 A	Material	UN	1,0000000	155,18	155,18
20.35	**Código**	**Banco**	**Descrição**	**Tipo**	**Und**	**Quant.**	**Valor Unit**	**Total**
Composição	74131/005	SINAPI	QUADRO DE DISTRIBUICAO DE ENERGIA DE EMBUTIR, EM CHAPA	INEL - INSTALAÇÃO	UN	1,0000000	291,31	291,31
Composição Auxiliar	88247	SINAPI	AUXILIAR DE ELETRICISTA COM ENCARGOS COMPLEMENTARES	SEDI - SERVIÇOS	H	3,0000000	16,52	49,56
Composição Auxiliar	88264	SINAPI	ELETRICISTA COM ENCARGOS COMPLEMENTARES	SEDI - SERVIÇOS	H	3,0000000	21,17	63,51
Insumo	00012039	SINAPI	QUADRO DE DISTRIBUICAO COM BARRAMENTO TRIFASICO, DE EMBUTIR, EM CHAPA DE ACO GALVANIZADO, PARA 24 DISJUNTORES DIN, 100 A	Material	UN	1,0000000	178,24	178,24
20.36	**Código**	**Banco**	**Descrição**	**Tipo**	**Und**	**Quant.**	**Valor Unit**	**Total**
Composição	74131/006	SINAPI	QUADRO DE DISTRIBUICAO DE ENERGIA DE EMBUTIR, EM CHAPA	INEL - INSTALAÇÃO	UN	1,0000000	521,86	521,86
Composição Auxiliar	88247	SINAPI	AUXILIAR DE ELETRICISTA COM ENCARGOS COMPLEMENTARES	SEDI - SERVIÇOS	H	3,5000000	16,52	57,82
Composição Auxiliar	88264	SINAPI	ELETRICISTA COM ENCARGOS COMPLEMENTARES	SEDI - SERVIÇOS	H	3,5000000	21,17	74,09
Insumo	00012041	SINAPI	QUADRO DE DISTRIBUICAO COM BARRAMENTO TRIFASICO, DE EMBUTIR, EM CHAPA DE ACO GALVANIZADO, PARA 30 DISJUNTORES DIN, 150 A	Material	UN	1,0000000	389,95	389,95
20.37	**Código**	**Banco**	**Descrição**	**Tipo**	**Und**	**Quant.**	**Valor Unit**	**Total**
Composição	74131/008	SINAPI	QUADRO DE DISTRIBUICAO DE ENERGIA DE EMBUTIR, EM CHAPA	INEL - INSTALAÇÃO	UN	1,0000000	675,79	675,79
Composição Auxiliar	88247	SINAPI	AUXILIAR DE ELETRICISTA COM ENCARGOS COMPLEMENTARES	SEDI - SERVIÇOS	H	6,0000000	16,52	99,12
Composição Auxiliar	88264	SINAPI	ELETRICISTA COM ENCARGOS COMPLEMENTARES	SEDI - SERVIÇOS	H	6,0000000	21,17	127,02
Insumo	00012043	SINAPI	QUADRO DE DISTRIBUICAO COM BARRAMENTO TRIFASICO, DE EMBUTIR, EM CHAPA DE ACO GALVANIZADO, PARA 30 DISJUNTORES DIN, 225 A	Material	UN	1,0000000	449,65	449,65

O original deste documento é eletrônico e foi assinado digitalmente por RENATO SILVA PEREIRA.
Para verificar a autenticidade desta cópia impressa, acesse o site https://cpa.tjam.jus.br/atendimento e informe o processo TJ/AM 2018/029760 e o código RFSC0238.

20.38	Código	Banco	Descrição	Tipo	Und	Quant.	Valor Unit	Total
Composição	TJAM/CONST203	Próprio	GRUPO GERADOR 151KVA CABINADO - FORNECIMENTO E INSTALAÇÃO	LIPR - LIGAÇÕES PREDIAIS	UN	1,0000000	131.762,00	131.762,00
Insumo	TJAM0092	Próprio	GRUPO GERADOR 151 KVA CABINADO - FORNECIMENTO E INSTALAÇÃO	Equipamento	UN	1,0000000	131.762,00	131.762,00

21.1	Código	Banco	Descrição	Tipo	Und	Quant.	Valor Unit	Total
Composição	96115	SINAPI	FORRO DE FIBRA MINERAL, PARA AMBIENTES COMERCIAIS, INCLUSIVE ESTRUTURA DE FIXAÇÃO. AF_05/2017_P	REVE - REVESTIMENTO E	m²	1,0000000	68,22	68,22
Composição Auxiliar	88278	SINAPI	MONTADOR DE ESTRUTURA METÁLICA COM ENCARGOS COMPLEMENTARES	SEDI - SERVIÇOS DIVERSOS	H	0,5409000	21,05	11,38
Insumo	00000335	SINAPI	ARAME GALVANIZADO 10 BWG, 3,40 MM (0,0713 KG/M)	Material	KG	0,0327000	12,48	0,40
Insumo	00039443	SINAPI	PARAFUSO DRY WALL, EM ACO ZINCADO, CABECA LENTILHA E PONTA BROCA (LB), LARGURA 4,2 MM, COMPRIMENTO 13 MM	Material	UN	1,0092000	0,18	0,18
Insumo	00040547	SINAPI	PARAFUSO ZINCADO, AUTOBROCANTE, FLANGEADO, 4,2 X 19"	Material	CENTO	0,0101000	20,20	0,20
Insumo	00039430	SINAPI	PENDURAL OU PRESILHA REGULADORA, EM ACO GALVANIZADO, COM CORPO, MOLA E REBITE, PARA PERFIL TIPO CANALETA DE ESTRUTURA EM FORROS DRYWALL	Equipamento	UN	1,0183000	1,13	1,15
Insumo	00039571	SINAPI	PERFIL LONGARINA (PRINCIPAL), T CLICADO, EM ACO, BRANCO, PARA FORRO REMOVIVEL, 24 X 3750 MM (L X C)	Material	M	1,0092000	2,74	2,76
Insumo	00039570	SINAPI	PERFIL TRAVESSA (SECUNDARIO), T CLICADO, EM ACO GALVANIZADO , BRANCO, PARA FORRO REMOVIVEL, 24 X 1250 MM (L X C)	Material	M	2,9929000	2,69	8,05
Insumo	00039514	SINAPI	PLACA DE FIBRA MINERAL PARA FORRO, DE 625 X 625 MM, E = 15 MM, BORDA RETA, COM PINTURA ANTIMOFO (NAO INCLUI PERFIS)	Material	UN	2,7392000	16,10	44,10

22.1	Código	Banco	Descrição	Tipo	Und	Quant.	Valor Unit	Total
Composição	AC001	Próprio	CONDICIONADOR DE AR TIPO JANELA CAPACIDADE 30.000 BTUs -	FOMA -	UN	1,0000000	3.980,69	3.980,69
Composição Auxiliar	88250	SINAPI	AUXILIAR DE MECÂNICO COM ENCARGOS COMPLEMENTARES	SEDI - SERVIÇOS	H	2,0000000	17,97	35,94
Composição Auxiliar	88264	SINAPI	ELETRICISTA COM ENCARGOS COMPLEMENTARES	SEDI - SERVIÇOS	H	1,0000000	21,17	21,17
Composição Auxiliar	88309	SINAPI	PEDREIRO COM ENCARGOS COMPLEMENTARES	SEDI - SERVIÇOS	H	1,0000000	17,79	17,79
Insumo	AC007	Próprio	CONDICIONADOR DE AR TIPO JANELA CAPACIDADE 30.000 BTUs	Equipamento	UN	1,0000000	3.838,85	3.838,85
Insumo	00037591	SINAPI	SUPORTE MAO-FRANCESA EM ACO, ABAS IGUAIS 40 CM, CAPACIDADE MINIMA 70 KG, BRANCO	Material	UN	2,0000000	33,47	66,94

22.2	Código	Banco	Descrição	Tipo	Und	Quant.	Valor Unit	Total
Composição	TJAM/ELET - 53	Próprio	PONTO DE AR CONDICIONADO BIFÁSICO	INEL - INSTALAÇÃO	UND	1,0000000	135,91	135,91
Composição Auxiliar	88247	SINAPI	AUXILIAR DE ELETRICISTA COM ENCARGOS COMPLEMENTARES	SEDI - SERVIÇOS	H	1,0000000	16,52	16,52
Composição Auxiliar	88264	SINAPI	ELETRICISTA COM ENCARGOS COMPLEMENTARES	SEDI - SERVIÇOS	H	1,0000000	21,17	21,17
Insumo	00000981	SINAPI	CABO DE COBRE, FLEXIVEL, CLASSE 4 OU 5, ISOLACAO EM PVC/A, ANTICHAMA BWF-B, 1 CONDUTOR, 450/750 V, SECAO NOMINAL 4 MM2	Material	M	49,5000000	1,98	98,01
Insumo	00021127	SINAPI	FITA ISOLANTE ADESIVA ANTICHAMA, USO ATE 750 V, EM ROLO DE 19 MM X 5 M	Material	UN	0,1000000	2,17	0,21

22.3	Código	Banco	Descrição	Tipo	Und	Quant.	Valor Unit	Total
Composição	TJAM/CONST200	Próprio	CAIXA PARA CONDICIONADOR DE AR ATÉ 30.000 BTUS - FORNECIMENTO	ASTU -	UN	1,0000000	121,53	121,53
Composição Auxiliar	88309	SINAPI	PEDREIRO COM ENCARGOS COMPLEMENTARES	SEDI - SERVIÇOS	H	0,3000000	17,79	5,33
Composição Auxiliar	88242	SINAPI	AJUDANTE DE PEDREIRO COM ENCARGOS COMPLEMENTARES	SEDI - SERVIÇOS	H	0,3000000	14,53	4,35
Insumo	00011638	SINAPI	CAIXA DE CONCRETO PRE-MOLDADO PARA AR-CONDICIONADO DE JANELA, DE *80 X 54 X 76,5* CM (L X A X P)	Material	UN	1,0000000	111,85	111,85

22.4	Código	Banco	Descrição	Tipo	Und	Quant.	Valor Unit	Total
Composição	AC002	Próprio	CONDICIONADOR DE AR TIPO JANELA CAPACIDADE 18.000 BTUs -	FOMA -	UN	1,0000000	1.774,90	1.774,90
Composição Auxiliar	88250	SINAPI	AUXILIAR DE MECÂNICO COM ENCARGOS COMPLEMENTARES	SEDI - SERVIÇOS	H	2,0000000	17,97	35,94
Composição Auxiliar	88264	SINAPI	ELETRICISTA COM ENCARGOS COMPLEMENTARES	SEDI - SERVIÇOS	H	1,0000000	21,17	21,17
Composição Auxiliar	88309	SINAPI	PEDREIRO COM ENCARGOS COMPLEMENTARES	SEDI - SERVIÇOS	H	1,0000000	17,79	17,79
Insumo	AC015	Próprio	CONDICIONADOR DE AR TIPO JANELA CAPACIDADE 18.000 BTUs	Material	UN	1,0000000	1.700,00	1.700,00

23.1	Código	Banco	Descrição	Tipo	Und	Quant.	Valor Unit	Total
Composição	AC003	Próprio	SISTEMA COMPLETO DE ENERGIA SOLAR INSTALADO À REDE - FORNECIMENTO E INSTALAÇÃO	ASTU - ASSENTAMENTO	UND	1,0000000	130.000,00	130.000,00
Insumo	AC016	Próprio	SISTEMA COMPLETO DE ENERGIA SOLAR C/ 31 PAINEIS, INVERSOR, ESTRUTURAS DE FIXAÇÃO E MATERIAIS C/ FRETE - FORNECIMENTO E INSTALAÇÃO	Equipamento	UND	1,0000000	130.000,00	130.000,00

24.1	Código	Banco	Descrição	Tipo	Und	Quant.	Valor Unit	Total
Composição	TJAM/DVITIC	Próprio	PONTO DE LÓGICA / TELEFONIA - FORNECIMENTO E INSTALAÇÃO	INES -	UND	1,0000000	196,88	196,88
Composição Auxiliar	88247	SINAPI	AUXILIAR DE ELETRICISTA COM ENCARGOS COMPLEMENTARES	SEDI - SERVIÇOS	H	1,2500000	16,52	20,65
Composição Auxiliar	88264	SINAPI	ELETRICISTA COM ENCARGOS COMPLEMENTARES	SEDI - SERVIÇOS	H	1,2500000	21,17	26,46
Insumo	00039599	SINAPI	CABO DE PAR TRANCADO UTP, 4 PARES, CATEGORIA 6	Material	M	40,0000000	1,58	63,20
Insumo	00039601	SINAPI	CONECTOR FEMEA RJ - 45, CATEGORIA 6	Material	UN	3,0000000	15,54	46,62
Insumo	00039596	SINAPI	PATCH PANEL, 24 PORTAS, CATEGORIA 6, COM RACKS DE 19" E 1 U DE ALTURA	Material	UN	0,0300000	294,56	8,83
Insumo	00039606	SINAPI	PATCH CORD, CATEGORIA 6, EXTENSAO DE 1,50 M	Material	UN	2,0000000	15,56	31,12

25.1	Código	Banco	Descrição	Tipo	Und	Quant.	Valor Unit	Total
Composição	98689	SINAPI	SOLEIRA EM GRANITO, LARGURA 15 CM, ESPESSURA 2,0 CM. AF_06/2018	PISO - PISOS	M	1,0000000	79,32	79,32
Composição Auxiliar	88274	SINAPI	MARMORISTA/GRANITEIRO COM ENCARGOS COMPLEMENTARES	SEDI - SERVIÇOS	H	0,5470000	20,90	11,43
Composição Auxiliar	88316	SINAPI	SERVENTE COM ENCARGOS COMPLEMENTARES	SEDI - SERVIÇOS	H	0,2730000	14,45	3,94
Insumo	00037595	SINAPI	ARGAMASSA COLANTE TIPO ACIII	Material	KG	1,2900000	2,38	3,07
Insumo	00020232	SINAPI	SOLEIRA EM GRANITO, POLIDO, TIPO ANDORINHA/ QUARTZ/ CASTELO/ CORUMBA OU OUTROS EQUIVALENTES DA REGIAO, L= *15* CM, E= *2,0* CM	Material	M	1,0000000	60,88	60,88

25.2	Código	Banco	Descrição	Tipo	Und	Quant.	Valor Unit	Total
Composição	88649	SINAPI	RODAPÉ CERÂMICO DE 7CM DE ALTURA COM PLACAS TIPO ESMALTADA	PISO - PISOS	M	1,0000000	5,74	5,74
Composição Auxiliar	88256	SINAPI	AZULEJISTA OU LADRILHISTA COM ENCARGOS COMPLEMENTARES	SEDI - SERVIÇOS	H	0,0740000	20,43	1,51
Composição Auxiliar	88316	SINAPI	SERVENTE COM ENCARGOS COMPLEMENTARES	SEDI - SERVIÇOS	H	0,0310000	14,45	0,44
Insumo	00001381	SINAPI	ARGAMASSA COLANTE AC I PARA CERAMICAS	Material	KG	0,6030000	0,78	0,47
Insumo	00001287	SINAPI	PISO EM CERAMICA ESMALTADA EXTRA, PEI MAIOR OU IGUAL A 4, FORMATO MENOR OU IGUAL A 2025 CM2	Material	m²	0,1500000	19,40	2,91
Insumo	00034357	SINAPI	REJUNTE COLORIDO, CIMENTICIO	Material	KG	0,0840000	4,96	0,41

25.3	Código	Banco	Descrição	Tipo	Und	Quant.	Valor Unit	Total
Composição	TJAM/ CONST - 188	Próprio	PEITORIL EM GRANITO	ASTU - ASSENTAMENTO	M	1,0000000	82,32	82,32
Composição Auxiliar	87373	SINAPI	ARGAMASSA TRAÇO 1:4 (CIMENTO E AREIA MÉDIA) PARA CONTRAPISO,	SEDI - SERVIÇOS	m³	0,0030000	506,36	1,51
Composição Auxiliar	88316	SINAPI	SERVENTE COM ENCARGOS COMPLEMENTARES	SEDI - SERVIÇOS	H	0,2000000	14,45	2,89
Composição Auxiliar	88274	SINAPI	MARMORISTA/GRANITEIRO COM ENCARGOS COMPLEMENTARES	SEDI - SERVIÇOS	H	0,4000000	20,90	8,36
Insumo	00041975	SINAPI	PEITORIL PRE-MOLDADO EM GRANILITE, MARMORITE OU GRANITINA, L = *15* CM	Material	m²	1,0000000	69,56	69,56

25.4	Código	Banco	Descrição	Tipo	Und	Quant.	Valor Unit	Total
Composição	TJAM/CONST190	Próprio	BITE PARA ACABEMENTO EM GRANITO - FORNECIMENTO E INSTALAÇÃO	REVE -	M	1,0000000	37,50	37,50

O original deste documento é eletrônico e foi assinado digitalmente por REDACTED
Para verificar a autenticidade desta cópia impressa, acesse o site https://cpa.tjam.jus.br/atendimento e informe o processo TJ/AM 2018/029760 e o código REDACTED

Composição Auxiliar	88316	SINAPI	SERVENTE COM ENCARGOS COMPLEMENTARES	SEDI - SERVIÇOS	H	0,2000000	14,45	2,89
Composição Auxiliar	88274	SINAPI	MARMORISTA/GRANITEIRO COM ENCARGOS COMPLEMENTARES	SEDI - SERVIÇOS	H	0,4000000	20,90	8,36
Insumo	00037595	SINAPI	ARGAMASSA COLANTE TIPO ACIII	Material	KG	0,8000000	2,38	1,90
Insumo	00020232	SINAPI	SOLEIRA EM GRANITO, POLIDO, TIPO ANDORINHA/ QUARTZ/ CASTELO/ CORUMBA OU OUTROS EQUIVALENTES DA REGIAO, L= *15* CM, E= *2,0* CM	Material	M	0,4000000	60,88	24,35

26.1	Código	Banco	Descrição	Tipo	Und	Quant.	Valor Unit	Total
Composição	TJAM/CONST211	Próprio	PERGOLA DE CONCRETO 4 METROS DE ALTURA C/ FUNDAÇÃO -	FUES -	UN	1,0000000	565,16	565,16
Composição Auxiliar	88242	SINAPI	AJUDANTE DE PEDREIRO COM ENCARGOS COMPLEMENTARES	SEDI - SERVIÇOS	H	1,0000000	14,53	14,53
Composição Auxiliar	88309	SINAPI	PEDREIRO COM ENCARGOS COMPLEMENTARES	SEDI - SERVIÇOS	H	1,0000000	17,79	17,79
Composição Auxiliar	88316	SINAPI	SERVENTE COM ENCARGOS COMPLEMENTARES	SEDI - SERVIÇOS DIVERSOS	H	2,0000000	14,45	28,90
Composição Auxiliar	92718	SINAPI	CONCRETAGEM DE PILARES, FCK = 25 MPA, COM USO DE BALDES EM EDIFICAÇÃO COM SEÇÃO MÉDIA DE PILARES MENOR OU IGUAL A 0,25 M² - LANÇAMENTO, ADENSAMENTO E ACABAMENTO. AF_12/2015	FUES - FUNDAÇÕES E ESTRUTURAS	m³	0,2600000	599,94	155,98
Composição Auxiliar	96555	SINAPI	CONCRETAGEM DE BLOCOS DE COROAMENTO E VIGAS BALDRAME, FCK 30 MPA, COM USO DE JERICA LANÇAMENTO, ADENSAMENTO E ACABAMENTO. AF_06/2017	FUES - FUNDAÇÕES E ESTRUTURAS	m³	0,0400000	544,84	21,79
Composição Auxiliar	92443	SINAPI	MONTAGEM E DESMONTAGEM DE FÔRMA DE PILARES RETANGULARES E ESTRUTURAS SIMILARES COM ÁREA MÉDIA DAS SEÇÕES MAIOR QUE 0,25 M², PÉ-DIREITO SIMPLES, EM CHAPA DE MADEIRA COMPENSADA	FUES - FUNDAÇÕES E ESTRUTURAS	m²	4,9000000	26,04	127,59
Composição Auxiliar	96536	SINAPI	FABRICAÇÃO, MONTAGEM E DESMONTAGEM DE FÔRMA PARA VIGA	FUES -	m²	0,6000000	39,59	23,75
Composição Auxiliar	73990/001	SINAPI	ARMACAO ACO CA-50 P/1,0M3 DE CONCRETO	FUES -	UN	0,3000000	582,78	174,83

26.2	Código	Banco	Descrição	Tipo	Und	Quant.	Valor Unit	Total
Composição	74194/001	SINAPI	ESCADA TIPO MARINHEIRO EM TUBO ACO GALVANIZADO 1 1/2" 5 DEGRAUS	ESQV - ESQUADRIAS/FERR	M	1,0000000	227,50	227,50
Composição Auxiliar	88631	SINAPI	ARGAMASSA TRAÇO 1:4 (CIMENTO E AREIA MÉDIA), PREPARO MANUAL.	SEDI - SERVIÇOS	m³	0,0200000	416,95	8,33
Composição Auxiliar	88315	SINAPI	SERRALHEIRO COM ENCARGOS COMPLEMENTARES	SEDI - SERVIÇOS	H	3,4000000	17,70	60,18
Composição Auxiliar	88316	SINAPI	SERVENTE COM ENCARGOS COMPLEMENTARES	SEDI - SERVIÇOS	H	3,1000000	14,45	44,79
Insumo	00007697	SINAPI	TUBO ACO GALVANIZADO COM COSTURA, CLASSE MEDIA, DN 1.1/2", E = *3,25* MM, PESO *3,61* KG/M (NBR 5580)	Material	M	4,0000000	28,55	114,20

27.1	Código	Banco	Descrição	Tipo	Und	Quant.	Valor Unit	Total
Composição	9537	SINAPI	LIMPEZA FINAL DA OBRA	SEDI - SERVIÇOS	m²	1,0000000	2,23	2,23
Composição Auxiliar	88316	SINAPI	SERVENTE COM ENCARGOS COMPLEMENTARES	SEDI - SERVIÇOS	H	0,1400000	14,45	2,02
Insumo	00000003	SINAPI	ACIDO MURIATICO, DILUICAO 10% A 12% PARA USO EM LIMPEZA	Material	L	0,0500000	4,29	0,21

O original deste documento é eletrônico e foi assinado digitalmente por [illegible]
Para verificar a autenticidade desta cópia impressa, acesse o site https://cpa.tjam.jus.br/atendimento e informe o processo TJ/AM 2018/029760 e o código [illegible]

GOVERNO DO ESTADO DO AMAZONAS

OBRAS CONSTRUÇÃO DE EDIFÍCIOS
De acordo com o Acordão 2622/2013 - TCU Critérios para Cálculo do BDI

PARCELA DO BDI	1 Quartil	2 Quartil	3 Quartil
Administração Central	3,00%	4,00%	5,50%
Seguro e Garantia	0,80%	0,80%	1,00%
Risco	0,97%	1,27%	1,27%
Despesas Financeiras	0,59%	1,23%	1,39%
Lucro	6,16%	7,40%	8,96%
PIS,COFINS,ISS,CPRB	10,15%	10,15%	10,15%

PLANILHA DE COMPOSIÇÃO ANALÍTICA DAS TAXAS DE BONIFICAÇÃO E DESPESAS INDIRETAS

BDI

FOLHA / ITEM	CODIGO DO DOCUMENTO / DESCRIMINAÇÃO	%
	GRUPO A	
	TOTAL	**5,27%**
1	Riscos	1,27%
2	Administração Central	4,00%
	GRUPO B	
	TOTAL	**9,43%**
3	Seguro e Garantia	0,80%
4	Lucro Bruto	7,40%
5	Despesas Financeiras	1,23%
	GRUPO C	
	TOTAL	**10,15%**
6	Tributos	
6.1	Pis	0,65%
6.2	Cofins	3,00%
6.3	ISS	2,00%
6.4	CPRB	4,50%
	FÓRMULA DO BDI $BDI = \frac{(1+AC+S+R+G)(1+DF)(1+L)}{(1-I)} - 1$	**28,35%**

* CPRB - Contribuição Previdenciária sobre a Receita Bruta - Conforme Lei 13.161/2015

O original deste documento é eletrônico e foi assinado digitalmente por [illegible]
Para verificar a autenticidade desta cópia impressa, acesse o site https://cpa.tjam.jus.br/atendimento e informe o processo TJ/AM 2018/029760 e o código [illegible]

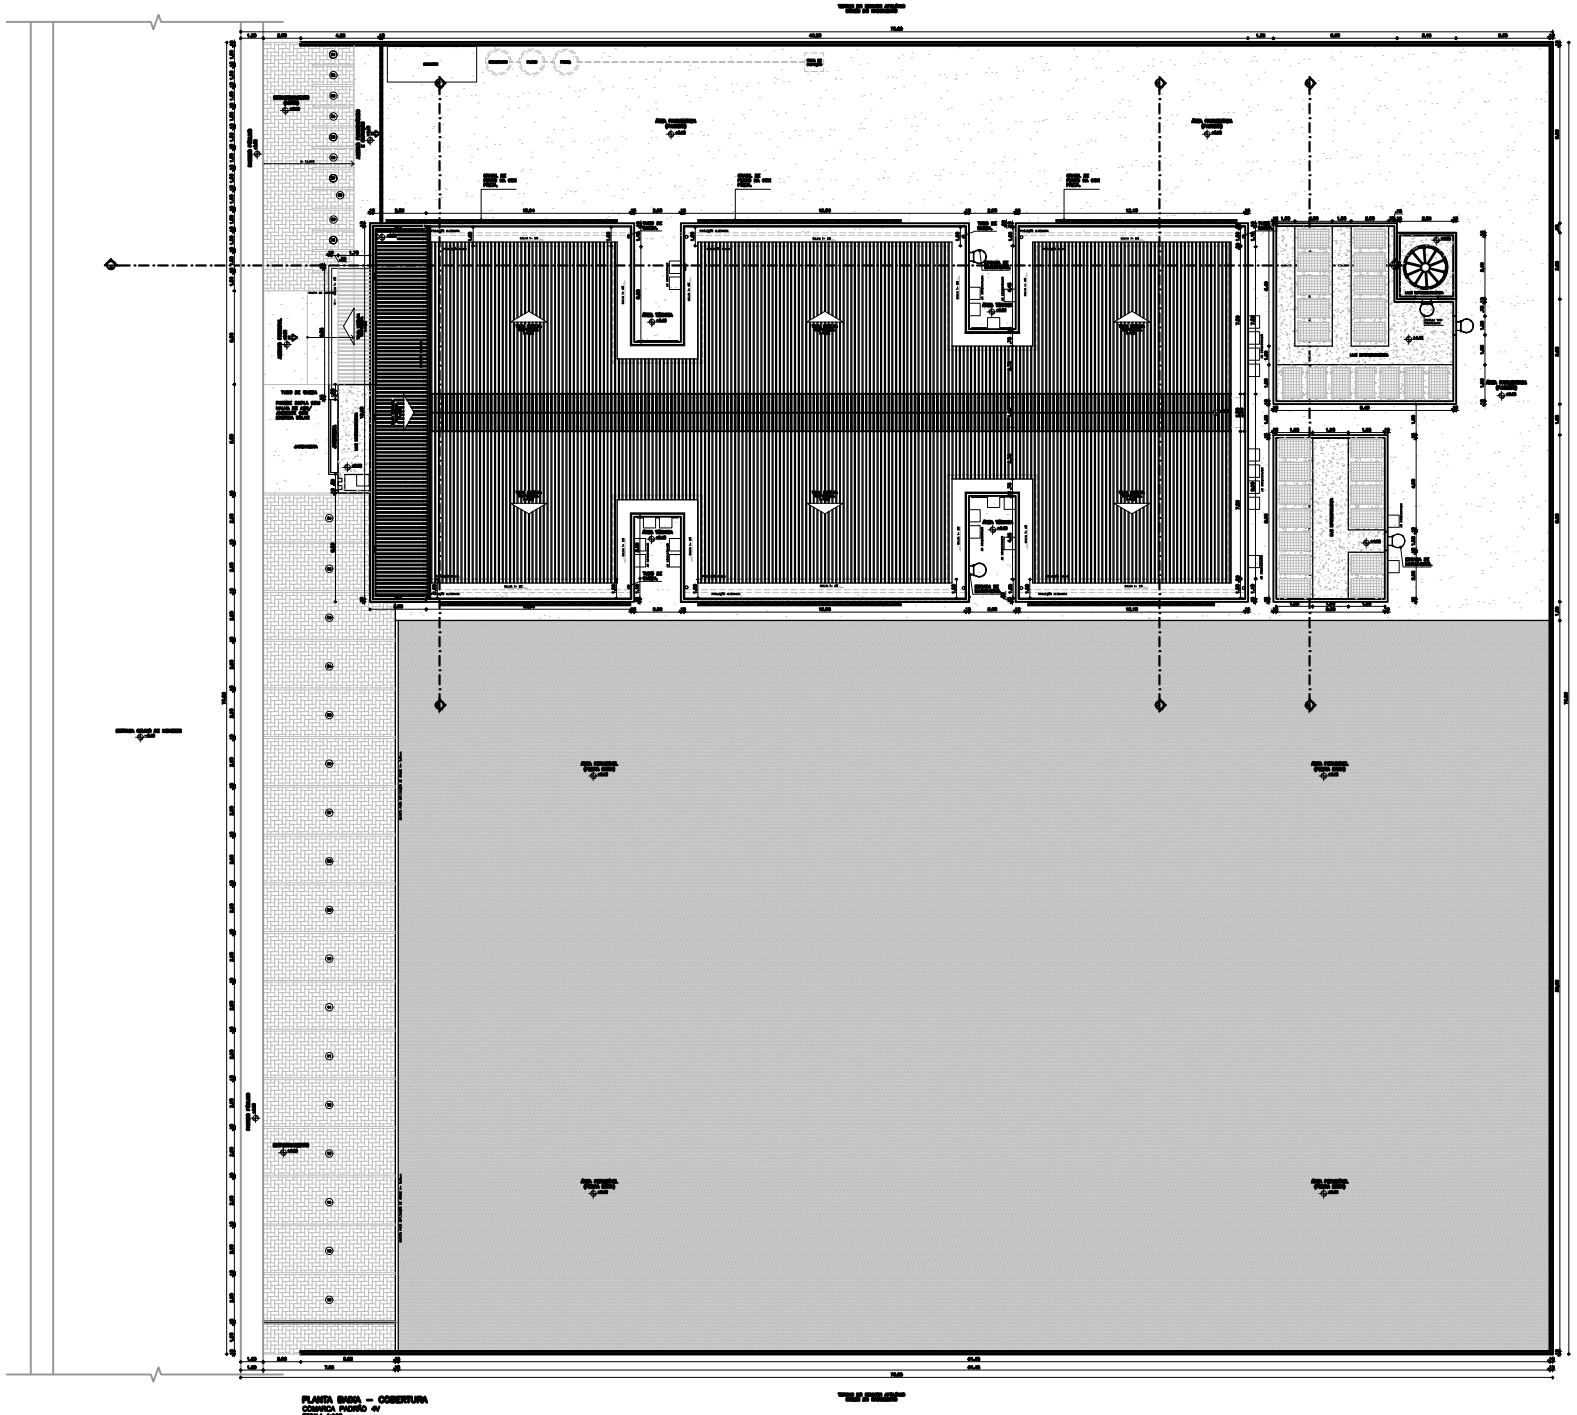

PLANTA BAIXA – COBERTURA
COMARCA PADRÃO 4V
ESCALA 1/175

NOTAS:

NOTA 01: TIPO DE ESQUADRIA EX: PORTA / MATERIAL EX: MADEIRA / MODELO/ESPECIFICAÇÕES EX.: 01-0,80X2.10M

NOTA 02: NOME DO CORTE

NOTA 03: NÚMERO DA FACHADA / INDICAÇÃO DA FACHADA

NOTA 04: NÍVEL DO AMBIENTE / NOME DO AMBIENTE / ÁREA DO AMBIENTE EM M²

NOTA 05: INDICAÇÃO DE DETALHE / ILUMINAÇÃO DO DETALHE

NOTA 06: SÍMBOLO PISO / MATERIAL TABELA; SÍMBOLO PAREDE / MATERIAL TABELA; SÍMBOLO TETO / MATERIAL TABELA

NOTA (MATERIAIS DE ACABAMENTO)
P PISO EM REVESTIMENTO CERÂMICO, A DEFINIR.
PA1 PAREDE EM ALVENARIA EMASSADA E PINTADA COM TINTA ACRÍLICA ACETINADA, COR A DEFINIR.
PA2 PAREDE EM ALVENARIA COM REVESTIMENTO CERÂMICO A DEFINIR.
T1 TETO COM ACABAMENTO EM FORRO MINERAL NA COR BRANCA.

QUADRO DE ÁREAS REAIS

USO	COMERCIAL
NÚMERO DE PAVIMENTOS	01
TAMANHO DO TERRENO	69,00x25,00m
ÁREA DO TERRENO	1.707,25m²
ÁREA CONSTRUÍDA FÓRUM	827,47m²
ÁREA CONSTRUÍDA DEPÓSITO	69,83m²
ÁREA CONSTRUÍDA CASA D'FORÇA/CISTERNA	11,16m²
ÁREA CONSTRUÍDA DORMITÓRIOS	44,24m²
ÁREA TOTAL CONSTRUÍDA	991,70m²
ÁREA PISO INTERNAMADO	306,42m²
ÁREA PISO COM PEDRA ROLADA	2.419,78m²
ÁREA PISO CONCRETO	1.011,43m²
ÁREA PERMEÁVEL	2.606,17m²

QUADRO DE ESQUADRIAS

CÓDIGO	LARGURA (m)	TIPO	QUANT.	MATERIAL
		PORTAS		
P1	0,70 x 2,10	PORTA DE ABRIR (1F)	03	MARCENARIA SEM ANDAMENTO A DEFINIR
P2	0,80 x 2,10	PORTA DE ABRIR (1F)	17	MARCENARIA SEM ANDAMENTO A DEFINIR
P3	0,90 x 2,10	PORTA DE ABRIR (1F)	09	MARCENARIA SEM ANDAMENTO A DEFINIR
P4	1,20 x 2,10	PORTA DE ABRIR (2F)	01	MARCENARIA SEM ANDAMENTO A DEFINIR
P5	1,60 x 2,10	PORTA DE ABRIR (2F)	01	MARCENARIA SEM ANDAMENTO A DEFINIR
P6	0,80 x 2,10	PORTA DE ABRIR (1F)	01	VIDRO TEMPERADO
P7	0,90 x 2,10	PORTA DE ABRIR (1F)	01	VIDRO TEMPERADO

QUADRO DE ESQUADRIAS

CÓDIGO	LARGURA (m)	TIPO	QUANT.	MATERIAL
		JANELAS		
J1	2,00 x 0,30/1,20	JANELA VIDRO (2F) C/ VIDRO JATEADO	17	VIDRO TEMPERADO 10mm COR JATEADO
J2	2,00 x 0,60/1,10	JANELA VIDRO (2F) C/ VIDRO JATEADO	02	VIDRO TEMPERADO 10mm COR JATEADO
J3	2,00 x 0,60/1,50	JANELA VIDRO (2F) C/ VIDRO JATEADO	03	VIDRO TEMPERADO 10mm COR JATEADO
J4	1,20 x 0,60/1,50	JANELA VIDRO (2F) C/ VIDRO JATEADO	01	VIDRO TEMPERADO 10mm COR JATEADO
J5	1,20 x 0,30/1,20	JANELA VIDRO (2F) C/ VIDRO JATEADO	03	VIDRO TEMPERADO 10mm COR JATEADO
J6	2,00 x 1,40/1,10	VIDRO FIXO PARA ACABAMENTO DE FECHAR	02	VIDRO TEMPERADO 10mm COR JATEADO
J7	1,20 x 0,60/0,90	JANELA VIDRO (2F) C/ VIDRO JATEADO	01	VIDRO TEMPERADO 10mm COR BRANCO DE AÇO

CAU-AM

AUTOR DE PROJETO

DECLARAÇÃO DE COMPROMISSO

DECLARAMOS SOB AS PENAS DA LEI, ESTAR CUMPRINDO TODOS OS REQUISITOS EXIGIDOS PELA LEGISLAÇÃO URBANÍSTICA DE MANAUS, COMPROMETENDO-ME A COMPROVAR TAL AFIRMAÇÃO QUANDO DA OBTENÇÃO DO HABITE-SE, SOB PENA DE NÃO OBTÊ-LO.
COMPROMETO-ME AINDA, TER CIÊNCIA QUE A APROVAÇÃO DO PROJETO E INTRODUÇÃO DAS MODIFICAÇÕES NECESSÁRIAS A SUA APROVAÇÃO, NÃO ME EXIME DAS RESPONSABILIDADES ESTABELECIDAS PELAS NORMAS, REGULAMENTOS E LEGISLAÇÃO PERTINENTES AS ATIVIDADES PROFISSIONAIS.

PROPRIETÁRIO:
TRIBUNAL DE JUSTIÇA DO ESTADO DO AMAZONAS/FUNDO DE MODERNIZAÇÃO E REAPARELHAMENTO DO PODER JUDICIÁRIO ESTADUAL - FUNJEAM
CNPJ 04.301.768/0001-09

TRIBUNAL DE JUSTIÇA DO ESTADO DO AMAZONAS
DIVISÃO DE ENGENHARIA

DESEMBARGADOR PRESIDENTE: YEDO SIMÕES DE OLIVEIRA
AUTOR DO PROJETO: ARQ. SHEILA INGRID S. FERREIRA | CAU/AM: A56493-9
COORDENADOR DE PROJETO: ARQ. ROMMEL PINHEIRO AXEL | CAU/AM: A83493-9
OBRA: FÓRUM PADRÃO INTERIOR (COMARCA 2 VARAS) - 2018
PROPRIETÁRIO: TRIBUNAL DE JUSTIÇA DO ESTADO DO AMAZONAS / FUNDO DE MODERNIZAÇÃO E REAPARELHAMENTO DO PODER JUDICIÁRIO ESTADUAL - FUNJEAM
ETAPA: PROJETO LEGAL
DATA: OUTUBRO/18
CONTEÚDO: PLANTA BAIXA - COBERTURA
ESCALA: 1:75
ENDEREÇO DA OBRA: MUNICÍPIO DE CARAUARI
PRANCHA: ARQ-01/04

Para verificar a autenticidade desta cópia impressa, acesse o site https://cpa.tjam.jus.br/atendimento e informe o processo TJ/AM 2018/029760 e o código FB3CK2016.
O original deste documento é eletrônico e foi assinado digitalmente por ROMMEL PINHEIRO AXEL e HEBER DE OLIVEIRA.

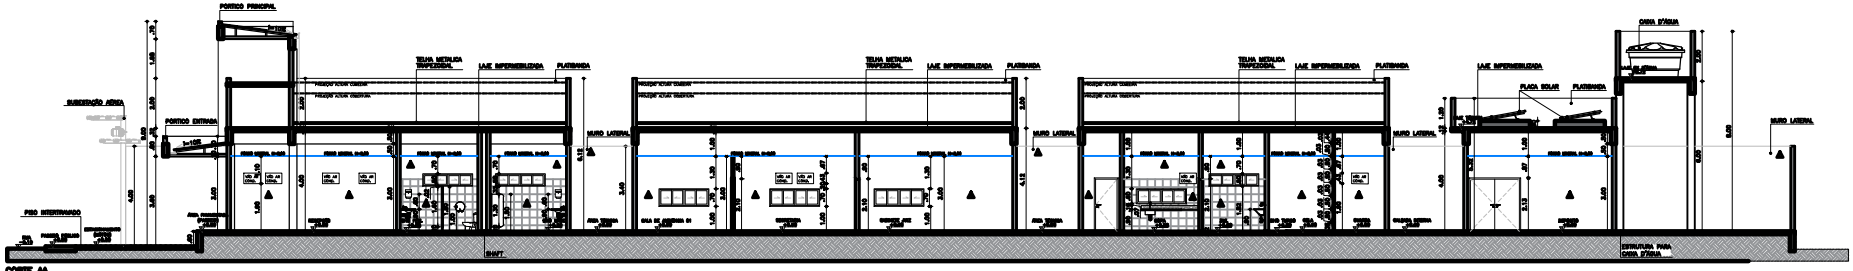

CORTE AA
MODELO COMARCA 2V
ESCALA 1/75

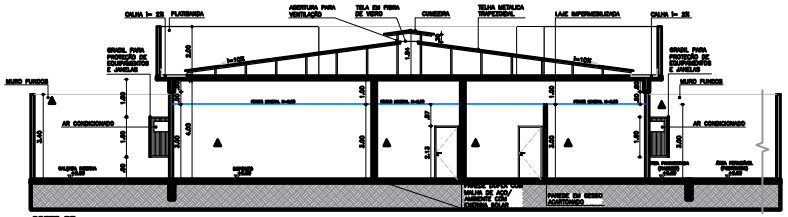

CORTE BB
MODELO COMARCA 2V
ESCALA 1/75

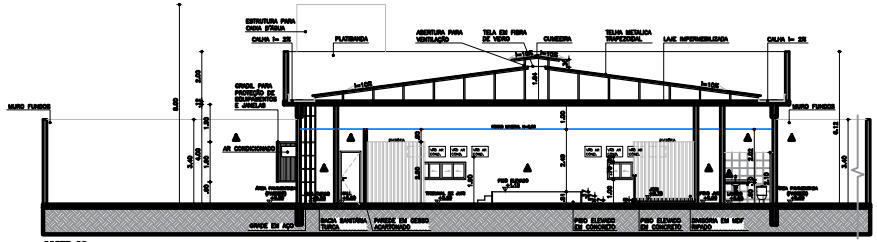

CORTE CC
MODELO COMARCA 2V
ESCALA 1/75

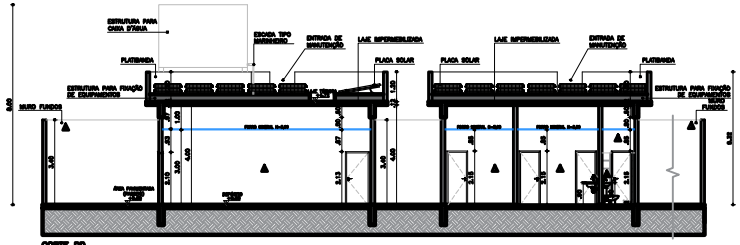

CORTE DD
MODELO COMARCA 2V
ESCALA 1/75

NOTAS:

NOTA 01:
TIPO DE ESQUADRIA EX.: PORTA
MATERIAL EX.: MADEIRA
MODELO/ESPECIFICAÇÕES
EX.: 01- 0,80X2,10M

NOTA 02:
NOME DO CORTE

NOTA 03:
NÚMERO DA FACHADA
INDICAÇÃO DA FACHADA

NOTA 04:
SÍMBOLO DO AMBIENTE
NOME DO AMBIENTE
ÁREA DO AMBIENTE EM M²

NOTA 05:
INDICAÇÃO DE DETALHE
NUMERAÇÃO DO DETALHE

NOTA 06:
SÍMBOLO PISO
MATERIAL TABELA
SÍMBOLO PAREDE
MATERIAL TABELA
SÍMBOLO TETO
MATERIAL TABELA

NOTA (MATERIAIS DE ACABAMENTO)
PISO EM REVESTIMENTO CERÂMICO, A DEFINIR.
PAREDES EM ALVENARIA EMBOÇADA E REVESTIMENTO CERÂMICO A DEFINIR, ALGUMAS, COR A DEFINIR.
PAREDES EM ALVENARIA COM REVESTIMENTO CERÂMICO A DEFINIR.
TETO COM ACABAMENTO EM FORRO MINERAL NA COR BRANCA.

CAU-AM

AUTOR DE PROJETO

DECLARAÇÃO DE COMPROMISSO

DECLARAMOS SOB AS PENAS DA LEI, ESTAR CUMPRINDO TODOS OS REQUISITOS EXIGIDOS PELA LEGISLAÇÃO URBANÍSTICA DE MANAUS, COMPROMETENDO-ME A COMPROVAR TAL AFIRMAÇÃO QUANDO DA OBTENÇÃO DO HABITE-SE, SOB PENA DE NÃO OBTÊ-LO.
COMPROMETO-ME AINDA, TER CIÊNCIA QUE A APROVAÇÃO DO PROJETO E INTRODUÇÃO DAS MODIFICAÇÕES NECESSÁRIAS A SUA APROVAÇÃO, NÃO ME EXIME DAS RESPONSABILIDADES ESTABELECIDAS PELAS NORMAS, REGULAMENTOS E LEGISLAÇÃO PERTINENTES ÀS ATIVIDADES PROFISSIONAIS.

PROPRIETÁRIO:
TRIBUNAL DE JUSTIÇA DO ESTADO DO AMAZONAS/FUNDO DE MODERNIZAÇÃO E REAPARELHAMENTO DO PODER JUDICIÁRIO ESTADUAL - FUNJEAM
CNPJ 04.301.758/0001-09

TRIBUNAL DE JUSTIÇA DO ESTADO DO AMAZONAS
DIVISÃO DE ENGENHARIA

DESEMBARGADOR PRESIDENTE:
YEDO SIMÕES DE OLIVEIRA

AUTOR DO PROJETO:
ARQ. SHEILA INGRID S. FERREIRA | CAU/AM: A564693-9

COORDENADOR DE PROJETO:
ARQ. ROMMEL PINHEIRO AKEL | CAU/AM: A83493-9

OBRA:
FÓRUM PADRÃO INTERIOR (COMARCA 2 VARAS) - 2018

PROPRIETÁRIO:
TRIBUNAL DE JUSTIÇA DO ESTADO DO AMAZONAS
FUNDO DE MODERNIZAÇÃO E REAPARELHAMENTO DO PODER JUDICIÁRIO ESTADUAL - FUNJEAM

ETAPA:
PROJETO LEGAL

DATA:
OUTUBRO/18

CONTEÚDO:
CORTES

ESCALA:
1:75

ENDEREÇO DA OBRA:
MUNICÍPIO DE CARAUARI

PRANCHA:
ARQ-03/04

Para verificar a autenticidade desta cópia impressa, acesse o site https://cpa.tjam.jus.br/atendimento e informe o processo TJ/AM 2018/029760 e o código MM40YX2582.
O original deste documento é eletrônico e foi assinado digitalmente por REMMEL PINHEIRO AKEL e ANA CAROLINA DE OLIVEIRA.

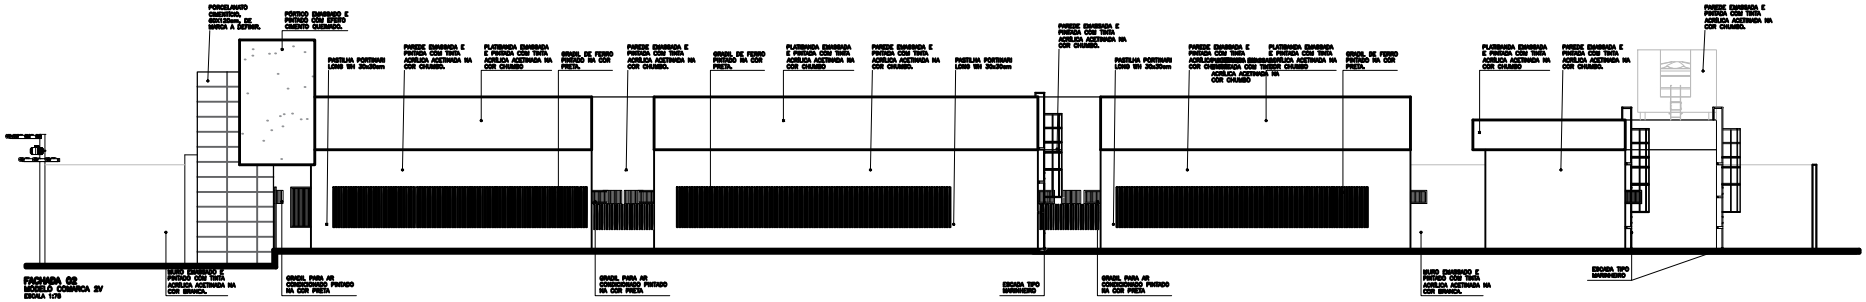

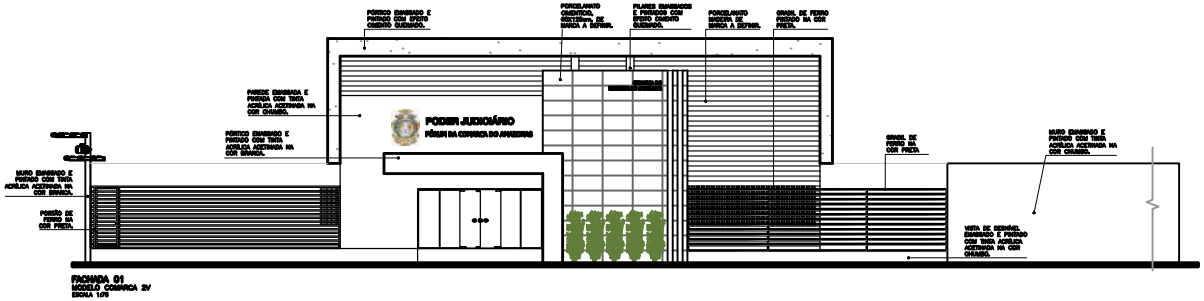

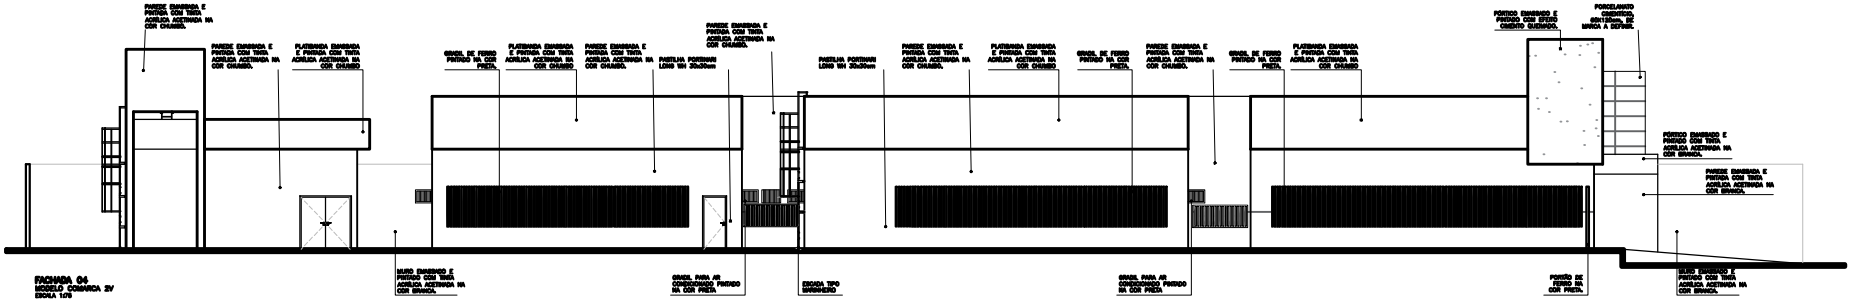

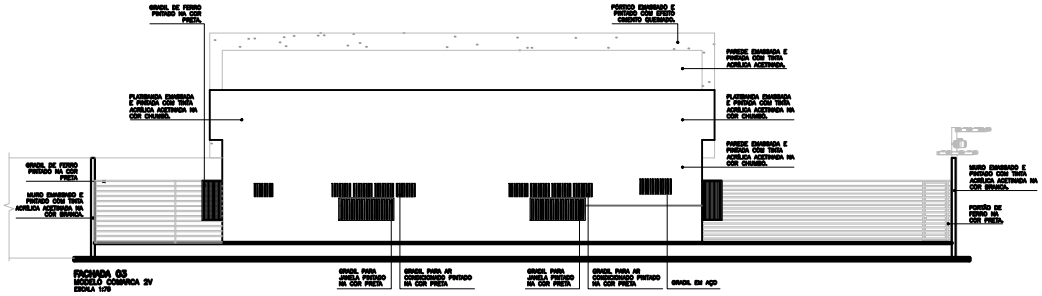

NOTAS:

NOTA 01:
TIPO DE ESQUADRIA EX: PORTA
MATERIAL EX: MADEIRA
MODELO/ESPECIFICAÇÕES
EX: 21-G-8902.1/99

NOTA 02:
NOME DO CORTE

NOTA 03:
NÚMERO DA FACHADA
INDICAÇÃO DA FACHADA

NOTA 04:
NÍVEL DO AMBIENTE
NOME DO AMBIENTE
ÁREA DO AMBIENTE

NOTA 05:
INDICAÇÃO DE DETALHE
NUMERAÇÃO DO DETALHE

NOTA 06:
SÍMBOLO PISO
REFERÊNCIA TABELA
SÍMBOLO PAREDE
REFERÊNCIA TABELA
SÍMBOLO TETO
REFERÊNCIA TABELA

NOTA (MATERIAIS DE ACABAMENTO)
PISO EM REVESTIMENTO CERÂMICO, A DEFINIR.
PAREDE EM ALVENARIA EMASSADA E PINTADA COM TINTA ACRÍLICA ACETINADA, COR A DEFINIR.
PAREDE EM ALVENARIA COM REVESTIMENTO CERÂMICO A DEFINIR.
TETO COM ACABAMENTO EM FORRO MINERAL NA COR BRANCA.

CAU-AM

REGISTRO NO.
AUTOR DE PROJETO

DECLARAÇÃO DE COMPROMISSO

DECLARAMOS SOB AS PENAS DA LEI, ESTAR CUMPRINDO TODOS OS REQUISITOS EXIGIDOS PELA LEGISLAÇÃO URBANÍSTICA DE MANAUS, COMPROMETENDO-ME A COMPROVAR TAL AFIRMAÇÃO QUANDO DA OBTENÇÃO DO HABITE-SE SOB PENA DE NÃO OBTÊ-LO.
COMPROMETO-ME AINDA, TER CIÊNCIA QUE A APROVAÇÃO DO PROJETO E INTRODUÇÃO DAS MODIFICAÇÕES NECESSÁRIAS A SUA APROVAÇÃO, NÃO ME EXIME DAS RESPONSABILIDADES ESTABELECIDAS PELAS NORMAS, REGULAMENTOS E LEGISLAÇÃO PERTINENTES ÀS ATIVIDADES PROFISSIONAIS.

PROPRIETÁRIO:

TRIBUNAL DE JUSTIÇA DO ESTADO DO AMAZONAS/FUNDO DE MODERNIZAÇÃO E REAPARELHAMENTO DO PODER JUDICIÁRIO ESTADUAL - FUNJEAM
CNPJ 04.301.758/0001-09

TRIBUNAL DE JUSTIÇA DO ESTADO DO AMAZONAS
DIVISÃO DE ENGENHARIA

DESEMBARGADOR PRESIDENTE: YEDO SIMÕES DE OLIVEIRA
AUTOR DO PROJETO: ARQ. SHEILA INGRID S. FERREIRA | CAU/AM: A56469-9
COORDENADOR DE PROJETO: ARQ. ROMMEL PINHEIRO AXEL | CAU/AM: A83493-9
OBRA: FÓRUM PADRÃO INTERIOR (COMARCA 2 VARAS) - 2018
PROPRIETÁRIO: TRIBUNAL DE JUSTIÇA DO ESTADO DO AMAZONAS / FUNDO DE MODERNIZAÇÃO E REAPARELHAMENTO DO PODER JUDICIÁRIO ESTADUAL - FUNJEAM
ETAPA: PROJETO LEGAL
DATA: OUTUBRO/18
CONTEÚDO: FACHADAS
ESCALA: 1/75
ENDEREÇO DA OBRA: MUNICÍPIO DE CARAUARI
PRANCHA: ARQ-04/04

Para verificar a autenticidade desta cópia impressa, acesse o site https://cpa.tjam.jus.br/atendimento e informe o processo TJ/AM 2018/029760 e o código F66QU150.
O original deste documento é eletrônico e foi assinado digitalmente por RODRIGO SIMÕES DE OLIVEIRA.

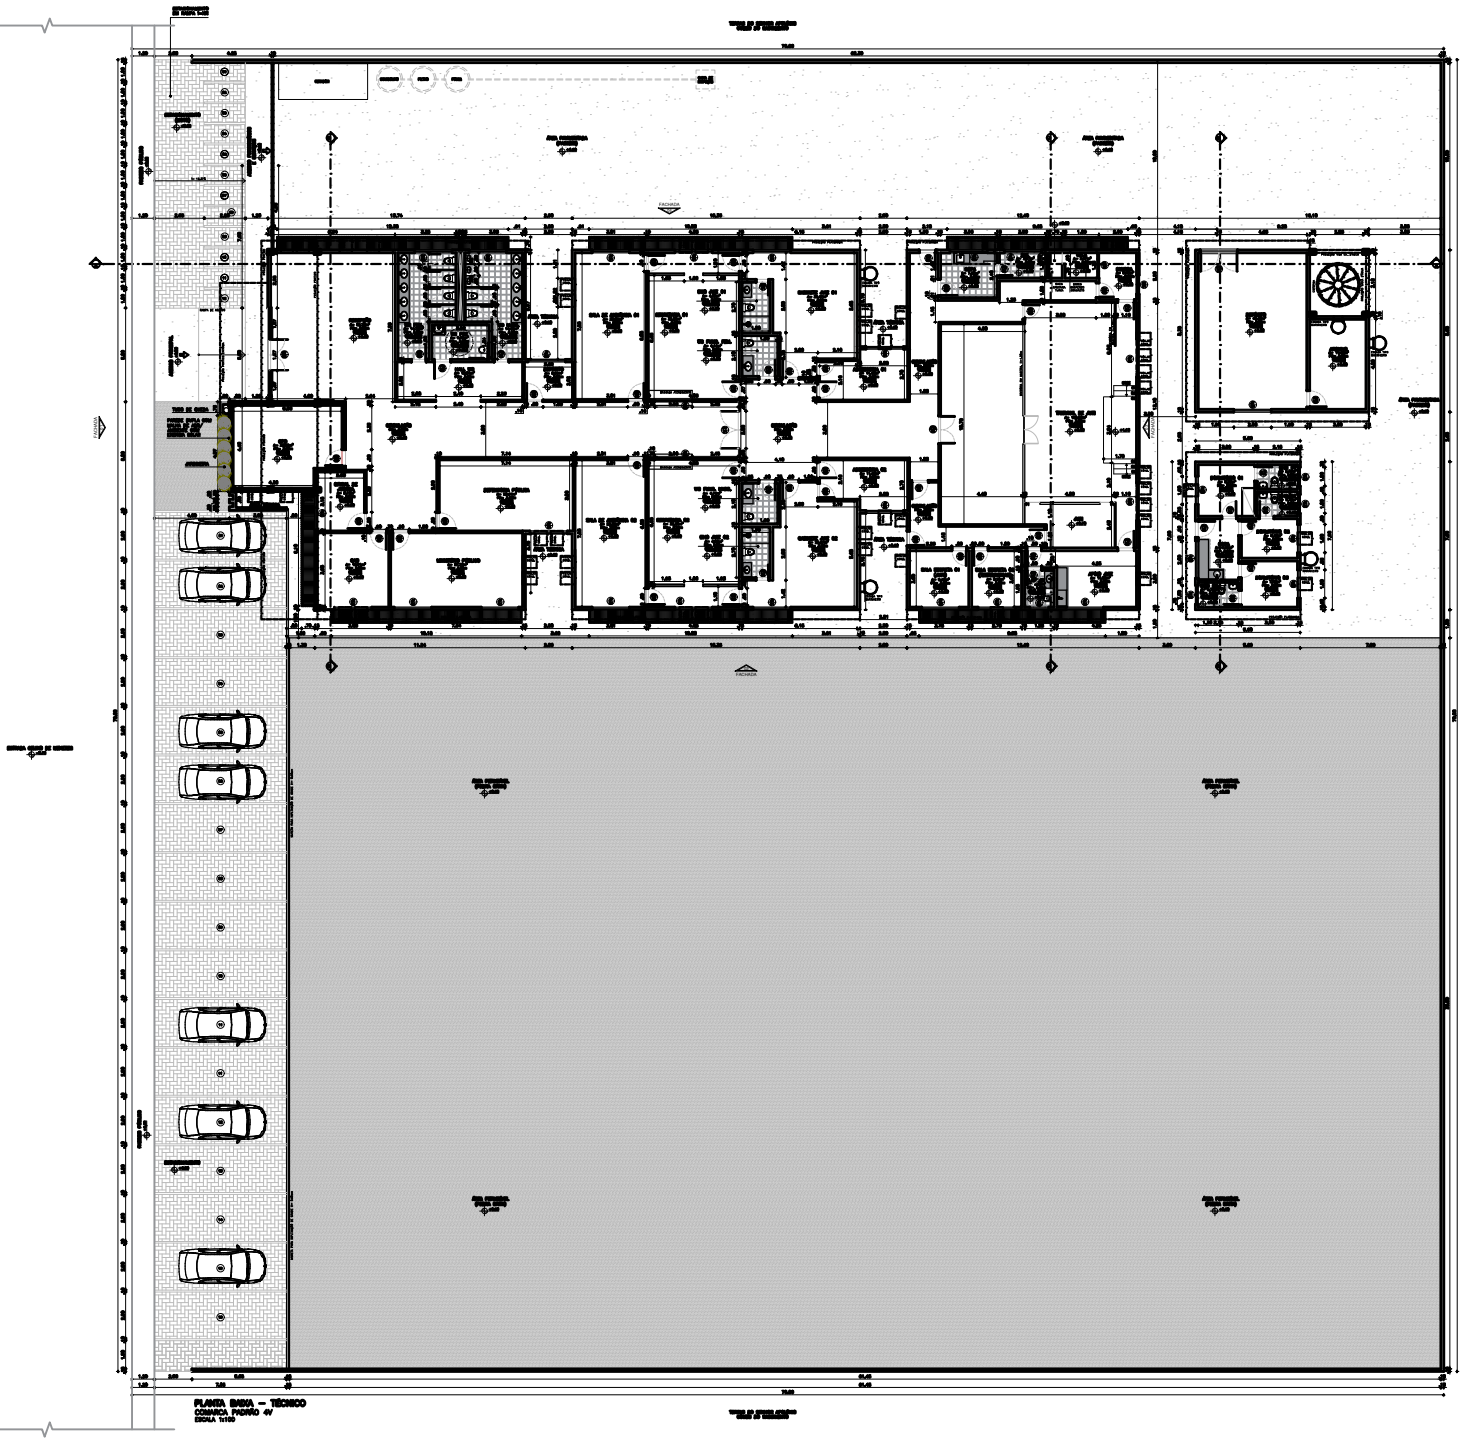

PLANTA BAIXA – TÉCNICO
COMARCA PADRÃO 4V
ESCALA 1/100

NOTAS:

NOTA 01: TIPO DE ESQUADRIA EX: PORTA
MATERIAL EX: MADEIRA
MODULO/ESPECIFICAÇÕES
EX: .01-0.80X2.10M

NOTA 02: NOME DO CORTE

NOTA 03: NÚMERO DA FACHADA
INDICAÇÃO DA FACHADA
FACHADA

NOTA 04: NÚMERO DO AMBIENTE
NOME DO AMBIENTE
ÁREA DO AMBIENTE EM M²

NOTA 05: INDICAÇÃO DE DETALHE
ELABORAÇÃO DO DETALHE

NOTA 06:
SIMBOLO PISO
MATERIAL TABELA
SIMBOLO PAREDE
MATERIAL TABELA
SIMBOLO TETO
MATERIAL TABELA

NOTA (MATERIAIS DE ACABAMENTO)
PISO EM REVESTIMENTO CERÂMICO, A DEFINIR.
PAREDE EM ALVENARIA EMASSADA E PINTADA COM TINTA ACRÍLICA ACETINADA, COR A DEFINIR.
PAREDE EM ALVENARIA COM REVESTIMENTO CERÂMICO A DEFINIR.
TETO COM ACABAMENTO EM FORRO MINERAL 5A COR BRANCA.

QUADRO DE ÁREAS REAS	
USO	COMERCIAL
NÚMERO DE PAVIMENTOS	01
TAMANHO DO TERRENO	69,00x25,00m
ÁREA DO TERRENO	1.707,23m²
ÁREA CONSTRUÍDA FÓRUM	827,47m²
ÁREA CONSTRUÍDA DEPÓSITO	69,82m²
ÁREA CONSTRUÍDA CASA D'MÁQUINA/CISTERNA	11,16m²
ÁREA CONSTRUÍDA DORMITÓRIOS	44,24m²
ÁREA TOTAL CONSTRUÍDA	951,73m²
ÁREA PISO INTERNAMADO	306,42m²
ÁREA PISO COM PEDRA ROLADA	2.419,76m²
ÁREA PISO CONCRETO	1.011,43m²
ÁREA PERMEÁVEL	2.806,17m²

QUADRO DE ESQUADRIAS				
CÓDIGO	LARGURA (m)	TIPO	QUANT.	MATERIAL
PORTAS				
P1	0,70 x 2,10	PORTA DE ABRIR (1F)	03	MADEIRA COM ACABAMENTO A DEFINIR
P2	0,80 x 2,10	PORTA DE ABRIR (1F)	17	MADEIRA COM ACABAMENTO A DEFINIR
P3	0,90 x 2,10	PORTA DE ABRIR (1F)	29	MADEIRA COM ACABAMENTO A DEFINIR
P4	1,20 x 2,10	PORTA DE ABRIR (2F)	01	MADEIRA COM ACABAMENTO A DEFINIR
P5	1,60 x 2,10	PORTA DE ABRIR (2F)	01	MADEIRA COM ACABAMENTO A DEFINIR
P6	0,80 x 2,10	PORTA DE ABRIR (2F)	01	VIDRO TEMPERADO
P7	0,80 x 2,10	PORTA DE ABRIR (2F)	01	VIDRO TEMPERADO

QUADRO DE ESQUADRIAS				
CÓDIGO	LARGURA (m) (H)	TIPO	QUANT.	MATERIAL
JANELAS				
J1	2,00 x 0,30/1,00	JANELA VIDRO (2V) C/ VENEZIANA	17	VIDRO TEMPERADO 10mm COR JUNCO
J2	2,00 x 0,60/1,10	JANELA VIDRO (2V) C/ VENEZIANA	02	VIDRO TEMPERADO 10mm COR JUNCO
J3	2,00 x 0,80/1,50	JANELA VIDRO (2V) C/ VENEZIANA	10	VIDRO TEMPERADO 10mm COR JUNCO
J4	1,20 x 0,80/1,50	JANELA VIDRO (2V) C/ VENEZIANA	01	VIDRO TEMPERADO 10mm COR JUNCO
J5	1,20 x 0,30/1,00	JANELA VIDRO (2V) C/ VENEZIANA	03	VIDRO TEMPERADO 10mm COR JUNCO
J6	2,00 x 1,60/1,10	VIDRO FIXO PARA ENCAIXOTE DE FOLHAS	02	VIDRO TEMPERADO 10mm COR JUNCO
J7	1,20 x 0,60/0,80	JANELA VIDRO (2V) C/ VENEZIANA	01	VIDRO TEMPERADO 10mm COR BRANCO AC 4MM

CAU-AM

REGISTRO NO. / AUTOR DE PROJETO

DECLARAÇÃO DE COMPROMISSO

DECLARAMOS SOB AS PENAS DA LEI, ESTAR CUMPRINDO TODOS OS REQUISITOS EXIGIDOS PELA LEGISLAÇÃO URBANÍSTICA DE MANAUS, COMPROMETENDO-ME A COMPROVAR TAL AFIRMAÇÃO QUANDO DA OBTENÇÃO DO HABITE-SE, SOB PENA DE NÃO OBTÊ-LO.
COMPROMETO-ME AINDA, TER CIÊNCIA QUE A APROVAÇÃO DO PROJETO E INTRODUÇÃO DAS MODIFICAÇÕES NECESSÁRIAS A SUA APROVAÇÃO, NÃO ME EXIME DAS RESPONSABILIDADES ESTABELECIDAS PELAS NORMAS, REGULAMENTOS E LEGISLAÇÃO PERTINENTES AS ATIVIDADES PROFISSIONAIS.

PROPRIETÁRIO:

TRIBUNAL DE JUSTIÇA DO ESTADO DO AMAZONAS/FUNDO DE MODERNIZAÇÃO E REAPARELHAMENTO DO PODER JUDICIÁRIO ESTADUAL - FUNJEAM
CNPJ 04.301.758/0001-09

TRIBUNAL DE JUSTIÇA DO ESTADO DO AMAZONAS
DIVISÃO DE ENGENHARIA

DESEMBARGADOR PRESIDENTE: YEDO SIMÕES DE OLIVEIRA
AUTOR DO PROJETO: ARQ. SHEILA INGRID S. FERREIRA | CAU/AM: A56493-9
COORDENADOR DE PROJETO: ARQ. ROMMEL PINHEIRO AXEL | CAU/AM: A83493-9
OBRA: FÓRUM PADRÃO INTERIOR (COMARCA 2 VARAS) - 2018
PROPRIETÁRIO: TRIBUNAL DE JUSTIÇA DO ESTADO DO AMAZONAS / FUNDO DE MODERNIZAÇÃO E REAPARELHAMENTO DO PODER JUDICIÁRIO ESTADUAL - FUNJEAM
ETAPA: PROJETO LEGAL
DATA: OUTUBRO/18
CONTEÚDO: PLANTA BAIXA - TÉCNICA
ESCALA: 1/75
ENDEREÇO DA OBRA: MUNICÍPIO DE CARAUARI
PRANCHA: ARQ-02/04

Para verificar a autenticidade desta cópia impressa, acesse o site https://cpa.tjam.jus.br/atendimento e informe o processo TJ/AM 2018/029760 e o código AMAZ10253.
O original deste documento é eletrônico e foi assinado digitalmente por ROMMEL PINHEIRO AXEL e HEBER DE OLIVEIRA.

Página: 2888

O original deste documento é eletrônico e foi assinado digitalmente por RENDA SOBREIRA DE OLIVEIRA.
Para verificar a autenticidade desta cópia impressa, acesse o site https://pja.tjam.jus.br/latendimento e informe o processo T.J.M.A 2018/029760 e o código 819QPEAS.

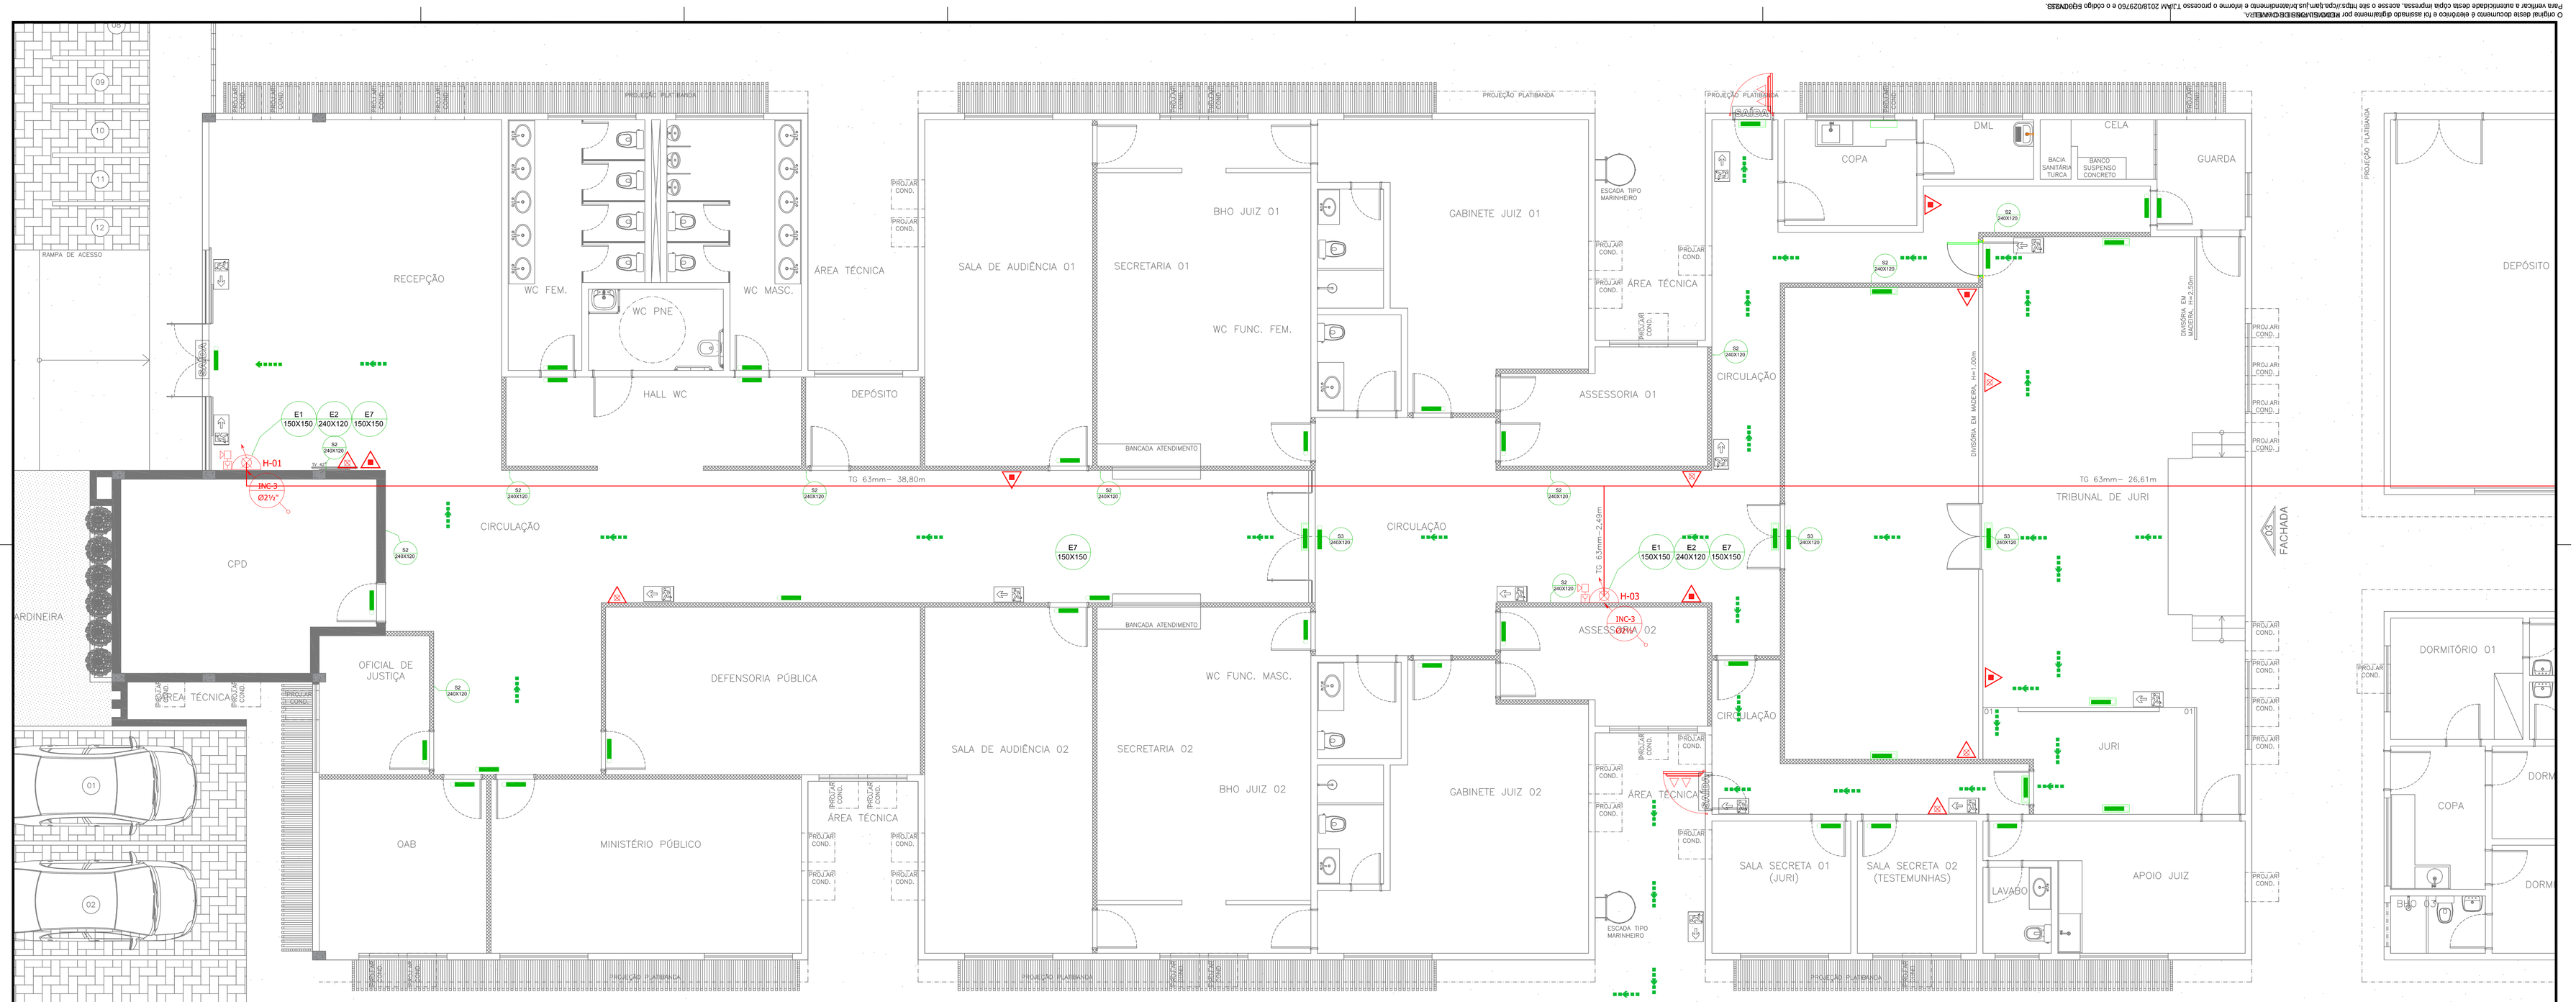

PLANTA BAIXA – INCENDIO
ESCALA 1:50

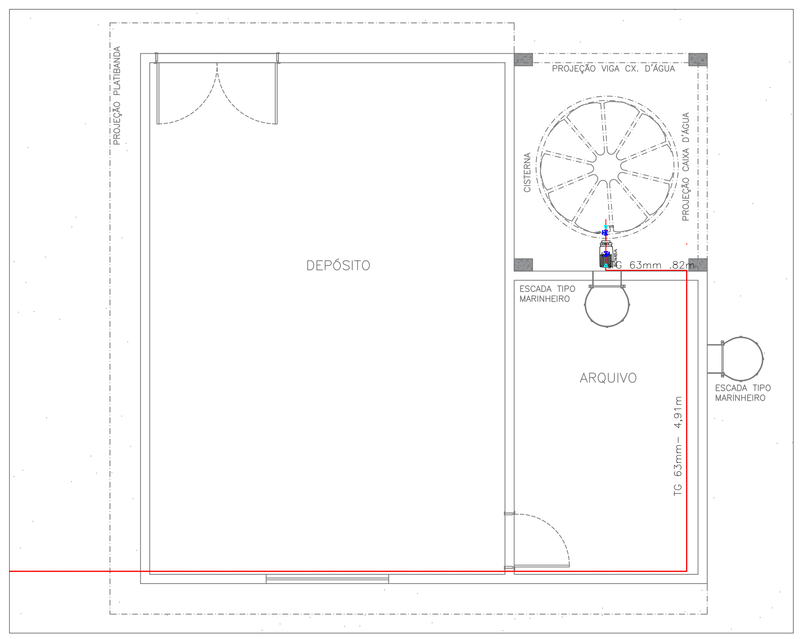

PLANTA BAIXA – CAIXA D'AGUA
ESCALA 1:50

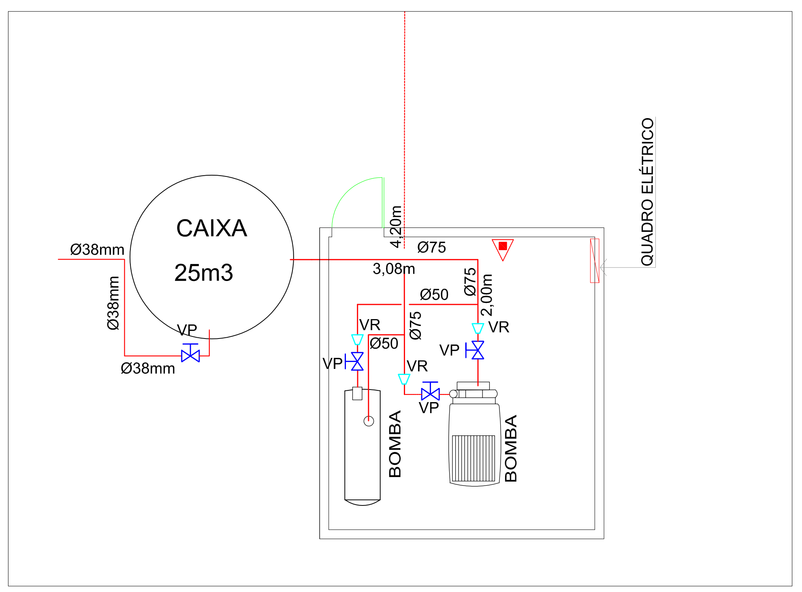

PLANTA BAIXA – BOMBAS
ESCALA 1:50

CONTROLE DE MATERIAIS DE ACABAMENTO E REVESTIMENTO (CMAR)

PISO
1. SALAS/CIRCULAÇÃO/BANHEIROS: PORCELLANATO.....CLASSE I
2. ROTA DE FUGA: PISO CERÂMICO.....CLASSE I
3. ESCADA: GRANITO CINZA.....CLASSE I

PAREDE/DIVISÓRIA
1. BANHEIRO: PORCELLANATO.....CLASSE I
2. SALAS: DIVISÓRIA GESSO ACARTONADO.....CLASSE II–A

TETO/FORRO
1. SALAS/CIRCULAÇÃO/BANHEIROS: FORRO DE GESSO MINERAL.....CLASSE II–A
2. ESCADAS: ALVENARIA.....CLASSE I

CAU-AM

ART ONLINE Nº:

REGISTRO DE RESPONSABILIDADE TÉCNICA

DECLARAÇÃO DE COMPROMISSO

DECLARAMOS SOB AS PENAS DA LEI, ESTAR CUMPRINDO TODOS OS REQUISITOS EXIGIDOS PELA LEGISLAÇÃO URBANÍSTICA DE MANAUS, COMPROMETENDO-ME A COMPROVAR TAL AFIRMAÇÃO QUANDO DA OBTENÇÃO DO HABITE-SE, SOB PENA DE NÃO OBTÊ-LO.
COMPROMETO-ME AINDA, TER CIÊNCIA QUE A APROVAÇÃO DO PROJETO E INTRODUÇÃO DAS MODIFICAÇÕES NECESSÁRIAS A SUA APROVAÇÃO, NÃO ME EXIME DAS RESPONSABILIDADES ESTABELECIDAS PELAS NORMAS, REGULAMENTOS E LEGISLAÇÃO PERTINENTES AS ATIVIDADES PROFISSIONAIS.

PROPRIETÁRIO:

TRIBUNAL DE JUSTIÇA DO ESTADO DO AMAZONAS/FUNDO DE MODERNIZAÇÃO E REAPARELHAMENTO DO PODER JUDICIÁRIO ESTADUAL - FUNJEAM
CNPJ: 04.301.769/0001-09

TRIBUNAL DE JUSTIÇA DO ESTADO DO AMAZONAS
DIVISÃO DE ENGENHARIA

DESEMBARGADOR PRESIDENTE:
YEDO SIMÕES DE OLIVEIRA

AUTOR DO PROJETO:
ARQ. ROMMEL PINHEIRO AKEL | CAU/AM: A83493-9

COORDENADOR DE PROJETO:
ARQ. ROMMEL PINHEIRO AKEL | CAU/AM: A83493-9

OBRA:
FÓRUM PADRÃO INTERIOR (COMARCA 2 VARAS) - 2018

PROPRIETÁRIO:
TRIBUNAL DE JUSTIÇA DO ESTADO DO AMAZONAS
FUNDO DE MODERNIZAÇÃO E REAPARELHAMENTO DO PODER JUDICIÁRIO ESTADUAL - FUNJEAM

ETAPA:
PROJETO DE COMBATE A INCENDIO

DATA:
OUTUBRO/2018

CONTEUDO:
PLANTA BAIXA

ESCALA:
1:50

ENDEREÇO DA OBRA:
MUNICIPIO DE CARAUARI

PRANCHA:
PCI-01/02

Página: 2885
O original deste documento é eletrônico e foi assinado digitalmente por RESPONSÁVEL PELA EMISSÃO DESTA CÓPIA
Para verificar a autenticidade desta cópia impressa, acesse o site https://pje.tjam.jus.br/autenticar e informe o processo T.J.M.A 2018/029760 e o código 5EQPQEAS.

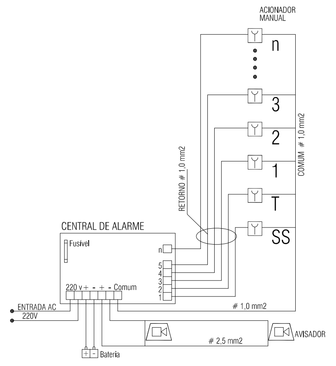

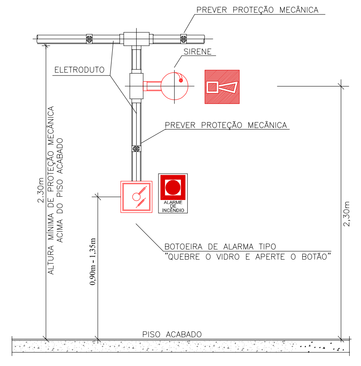

DETALHE 02

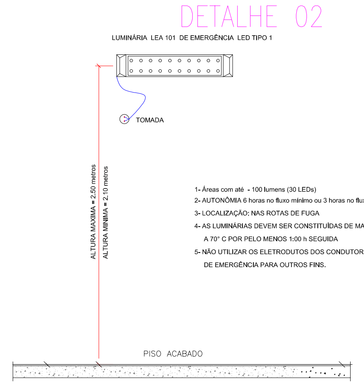

DETALHE 03

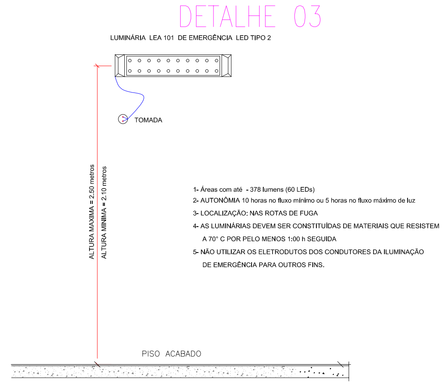

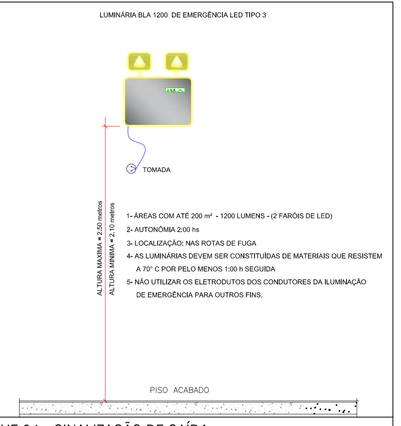

DETALHE 01 - CENTRAL DE ALARME

SEM ESCALA

DETALHE 02 - SIRENE E ACIONADOR MANUAL (BOTOEIRA)

OBS.: AS BOTOEIRAS DEVERÃO POSSUIR LEDS DE VARREDURA NA COR VERDE E QUANDO

DETALHE 03 - ILUM. DE EMERG. NOS ESCRITÓRIOS

SEM ESCALA
ACIONADAS NA COR VERMELHA.

DETALHE 03 - ILUM. DE EMERG. NOS ESCRITÓRIOS

SEM ESCALA
ACIONADAS NA COR VERMELHA.

DETALHE 04 - SINALIZAÇÃO DE SAÍDA

SEM ESCALA

NOTAS GERAIS	
01	PISO RESISTENTE A 2.000 KGF/m2
02	PLACA DE SINALIZAÇÃO P/ VIATURA CB NA PORTARIA
03	AS RUAS DE ACESSO TEM MÃO DUPLA

CONTROLE DE MATERIAIS DE ACABAMENTO E REVESTIMENTO			
ITEM	DESCRIÇÃO	MATERIAIS	CLASSE
01	FORROS	PLACAS FORROVID	IIB
		LAJE PRE	I
		GESSO OU SIMILAR	IIA
02	PISOS	CERAMICA/LAJE	I
		PLACAS PVC OU SIMILAR	IIA
03	PAREDES	TIJOLOS/ARGAMASSA	I
		PLACAS PVC OU SIMILAR	IIA

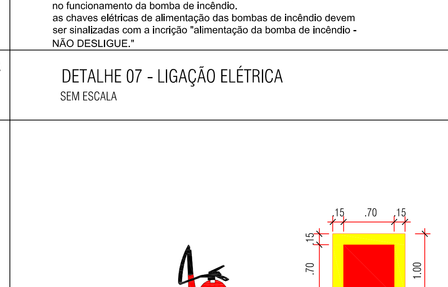

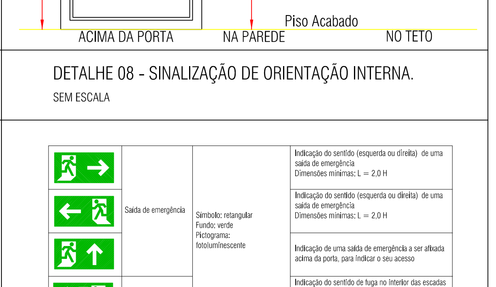

DETALHE 05 - HIDRANTE DE RECALQUE

SEM ESCALA

DETALHE 06 - HIDRANTE DE EMBUTIR - PAREDE - COM TOMADA DO SOLO.

SEM ESCALA

DETALHE 07 - LIGAÇÃO ELÉTRICA

SEM ESCALA

DETALHE 08 - SINALIZAÇÃO DE ORIENTAÇÃO INTERNA.

SEM ESCALA

DETALHE 11
CORRIMÃO – ESCADA

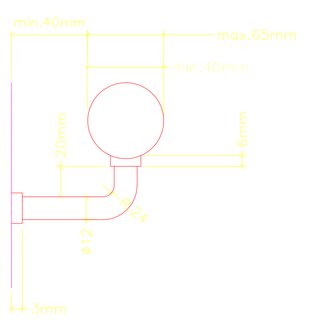

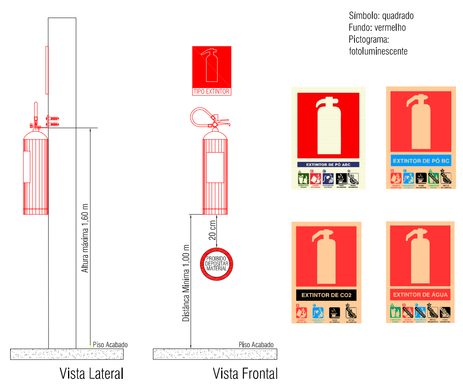

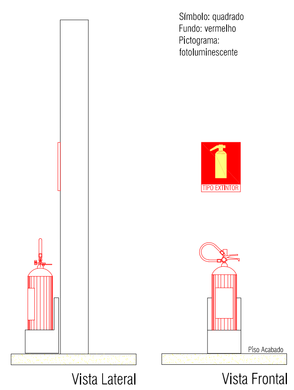

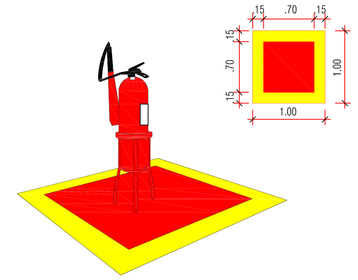

	Saída de emergência	Símbolo: retangular Fundo: verde Pictograma: fotoluminescente	Indicação do sentido (esquerda ou direita) de uma saída de emergência Dimensões mínimas: L = 2:0 H
			Indicação do sentido (esquerda ou direita) de uma saída de emergência Dimensões mínimas: L = 2:0 H
			Indicação de uma saída de emergência a ser alteada acima da porta, para indicar o seu acesso
	Escada de emergência		Indicação do sentido de fuga no interior das escadas Indica direita ou esquerda, descendo ou subindo O desenho indicativo deve ser posicionado de acordo com o sentido a ser sinalizado
SAÍDA SAÍDA	Saída de emergência	Símbolo: retangular Fundo: verde Mensagem "SAÍDA" e ou pictograma e ou seta direcional fotoluminescente, com altura de letra sempre > 50 mm	Indicação da saída de emergência, utilizada como complementação do pictograma fotoluminescente (seta ou imagem, ou ambos)
10 1 SS	Número do Pavimento	Símbolo: retangular ou quadrado Fundo: verde Mensagem indicando número do pavimento,pode se formar pela associação de duas placas (por exemplo: 1ª + SS => 1ª SS), se necessário	Indicação do pavimento, no interior da escada (patamar)
Indicação das condições de uso de portas corta-fogo			
PORTA CORTA-FOGO Fechamento Automático	Instruções para porta corta-fogo	Indicação de manutenção da porta corta-fogo constantemente fechada, limitada quando for o caso	

DETALHE 09 - SINALIZAÇÃO E POSICIONAMENTO DE EXTINTORES

EM PAREDE.
SEM ESCALA

DETALHE 10 - DETALHE DE EXTINTORES EM PISO.

SEM ESCALA

DETALHE 11 - SINALIZAÇÃO DE PISO PARA EXTINTORES.

SEM ESCALA

DETALHE 12 - SINALIZAÇÃO DE ORIENTAÇÃO E SALVAMENTO.

SEM ESCALA

DETALHE 03
BOTOEIRA

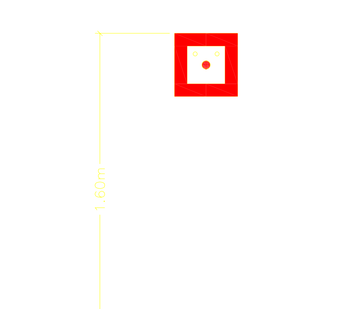

	Proibido utilizar elevador em caso de incêndio	Nos locais de acesso aos elevadores comuns. Pode ser complementada pela mensagem "em caso de incêndio não use o elevador", quando for o caso
	Alarme sonoro	Indicação do local de instalação do alarme de incêndio
	Comando manual de alarme ou bomba de incêndio	Ponto de acionamento de alarme de incêndio ou bomba de incêndio Deve ter sempre acompanhado de uma mensagem escrita, dirigindo-o o equipamento acionado por aquele ponto
	Extintor de Incêndio	Indicação de localização dos extintores de incêndio
	Abrigo de mangueira e hidrante	Indicação do abrigo da mangueira de incêndio com ou sem hidrante no seu interior
	Hidrante de incêndio	Indicação da localização do hidrante quando instalado fora do abrigo de mangueiras

Símbolo: quadrado
Fundo: vermelho
Pictograma:
fotoluminescente

DETALHE 13 - SINALIZAÇÃO DE EQUIPAMENTOS.

SEM ESCALA

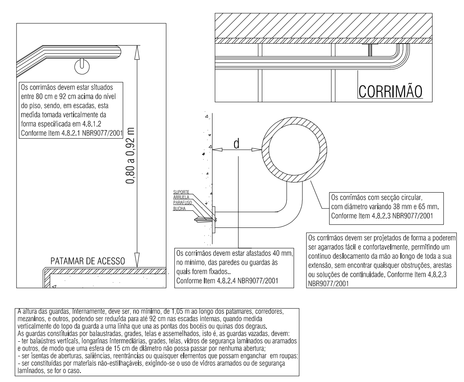

DETALHE 14 - CORRIMÃO

SEM ESCALA

52 (NBR14100)	QUANT. 00	53 (NBR14100)	QUANT. 00	54 (NBR14100)	QUANT. 00	56 (NBR14100)	QUANT. 00
INDICAÇÃO DO SENTIDO DE UMA SAÍDA DE EMERGÊNCIA ESQUERDA OU DIREITA		INDICAÇÃO DE UMA SAÍDA DE EMERGÊNCIA, A SER FIXADA ACIMA DA PORTA		INDICAÇÃO DO SENTIDO DE ROTA DE FUGA NO INTERIOR DE ESCADAS, INDICA ESQUERDA E DESCENDO		INDICAÇÃO DO SENTIDO DE ROTA DE FUGA NO INTERIOR DE ESCADAS, INDICA DIREITA E DESCENDO	
57 (NBR14100)	QUANT. 00	57 (NBR14100)	QUANT. 00	PCF	QUANT. 00	PA (ABNT)	QUANT. 00
INDICAÇÃO DE SAÍDA DE EMERGÊNCIA COM PICTOGRAMA FOTOLUMINESCENTE SAÍDA		INDICAÇÃO DE PAVIMENTO NO INTERIOR DA ESCADA, PATAMAR E PORTA CORTA-FOGO		SINALIZAÇÃO DE PORTA CORTA-FOGO PORTA CORTA-FOGO Fechamento Automático		SINALIZAÇÃO DE PROIBIDO USO DO ELEVADOR EM CASO DE EMERGÊNCIA	
61 (NBR14100)	QUANT. 00	62 (NBR14100)	QUANT. 00	65 (NBR14100)	QUANT. 00	67 (NBR14100)	QUANT. 00
AVISADOR SONORO		ACIONADOR MANUAL DE ALARME ALARME		INDICAÇÃO DA LOCALIZAÇÃO DE EXTINTORES		ABRIGO DE MANGUEIRA COM HIDRANTE NO SEU INTERIOR	

DETALHE 15 - PLACAS DE SINALIZAÇÃO

SEM ESCALA

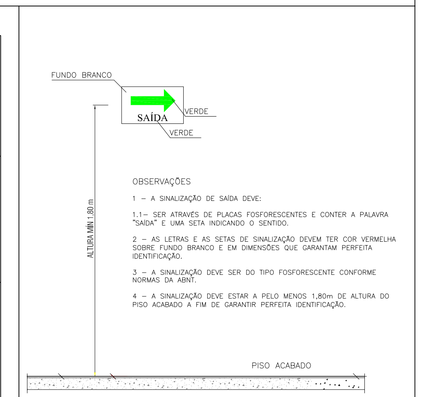

CAU-AM

RRT ONLINE Nº:

REGISTRO DE RESPONSABILIDADE TÉCNICA

DECLARAÇÃO DE COMPROMISSO

DECLARAMOS SOB AS PENAS DA LEI, ESTAR CUMPRINDO TODOS OS REQUISITOS EXIGIDOS PELA LEGISLAÇÃO URBANÍSTICA DE MANAUS, COMPROMETENDO-ME A COMPROVAR TAL AFIRMAÇÃO QUANDO DA OBTENÇÃO DO HABITE-SE, SOB PENA DE NÃO OBTÊ-LO.
COMPROMETO-ME AINDA, TER CIÊNCIA QUE A APROVAÇÃO DO PROJETO E INTRODUÇÃO DAS MODIFICAÇÕES NECESSÁRIAS A SUA APROVAÇÃO, NÃO ME EXIME DAS RESPONSABILIDADES ESTABELECIDAS PELAS NORMAS, REGULAMENTOS E LEGISLAÇÃO PERTINENTES AS ATIVIDADES PROFISSIONAIS.

PROPRIETÁRIO:

TRIBUNAL DE JUSTIÇA DO ESTADO DO AMAZONAS/FUNDO DE MODERNIZAÇÃO E REAPARELHAMENTO DO PODER JUDICIÁRIO ESTADUAL - FUNJEAM
CNPJ: 04.301.769/0001-09

TRIBUNAL DE JUSTIÇA DO ESTADO DO AMAZONAS
DIVISÃO DE ENGENHARIA

DESEMBARGADOR PRESIDENTE:
YEDO SIMÕES DE OLIVEIRA

AUTOR DO PROJETO:
ARQ. ROMMEL PINHEIRO AKEL | CAU/AM: A83493-9

COORDENADOR DE PROJETO:
ARQ. ROMMEL PINHEIRO AKEL | CAU/AM: A83493-9

OBRA:
FÓRUM PADRÃO INTERIOR (COMARCA 2 VARAS) - 2018

PROPRIETÁRIO:
TRIBUNAL DE JUSTIÇA DO ESTADO DO AMAZONAS
FUNDO DE MODERNIZAÇÃO E REAPARELHAMENTO DO PODER JUDICIÁRIO ESTADUAL - FUNJEAM

ETAPA:
PROJETO DE COMBATE A INCENDIO

DATA:
OUTUBRO/2018

CONTEUDO:
DETALHES

ESCALA:
SEM ESCALA

ENDEREÇO DA OBRA:
MUNICÍPIO DE CARAUARI

PRANCHA:
PCI-02/02

O original deste documento é eletrônico e foi assinado digitalmente por RESPONSÁVEL TÉCNICO DA EMPRESA.
Para verificar a autenticidade desta cópia impressa, acesse o site https://pje.tjam.jus.br/autenticar e informe o processo 1.1.1.M.A. 2018/0029760 e o código PAG25052.

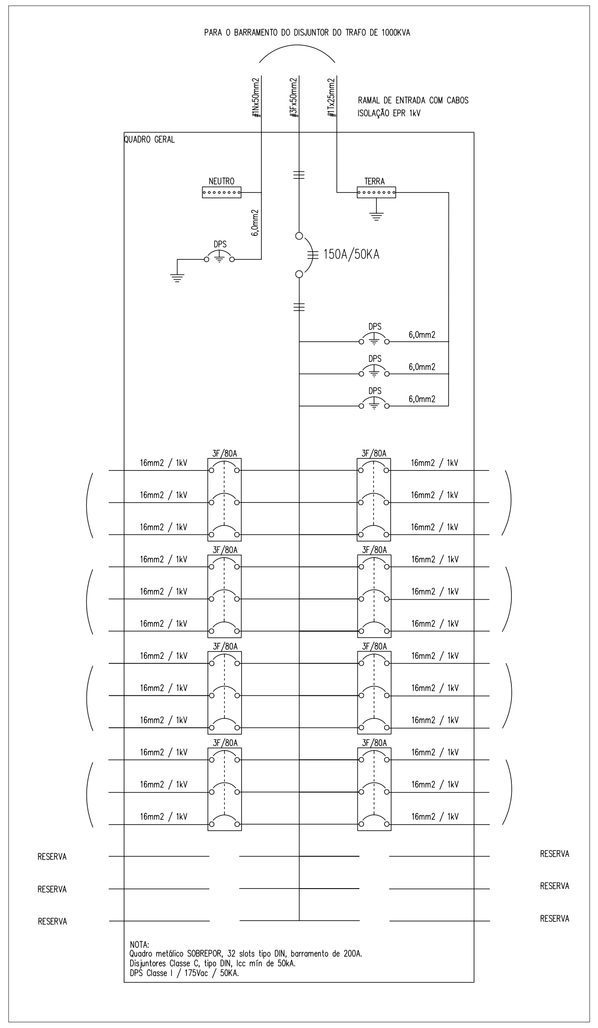

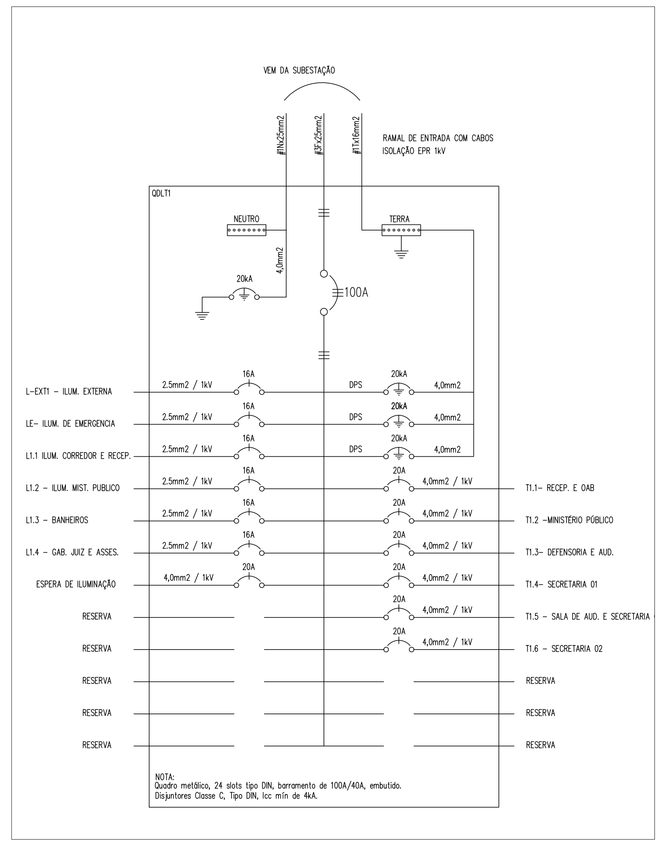

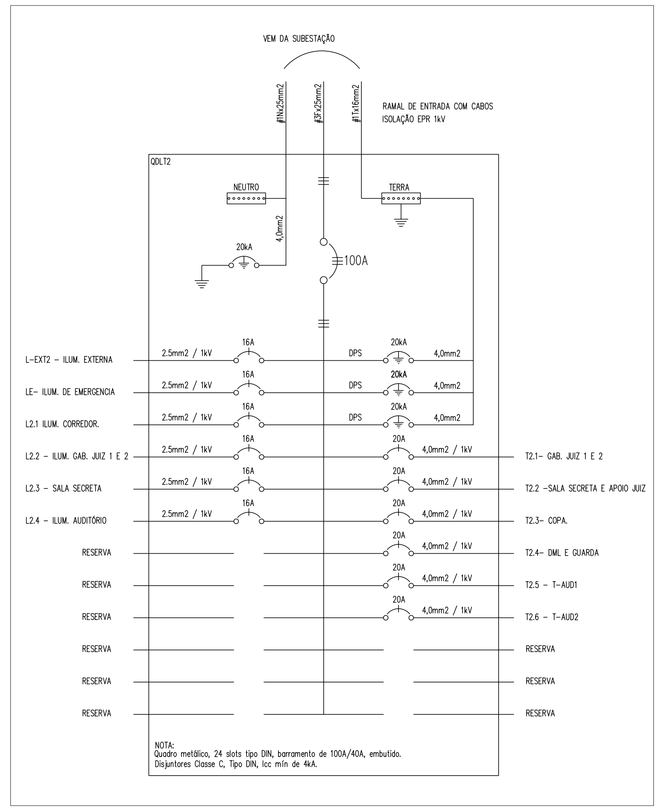

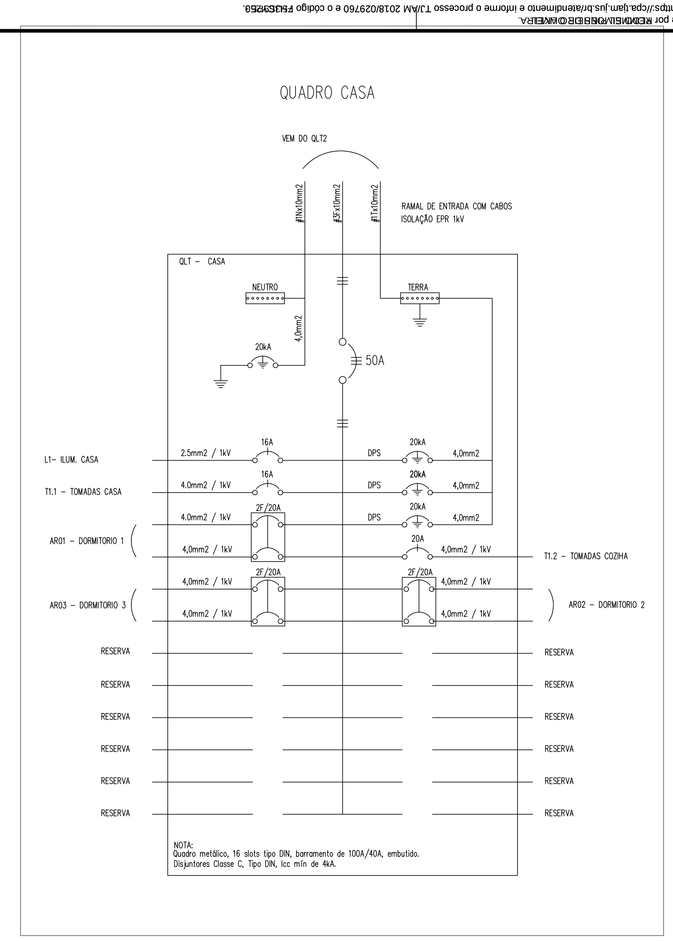

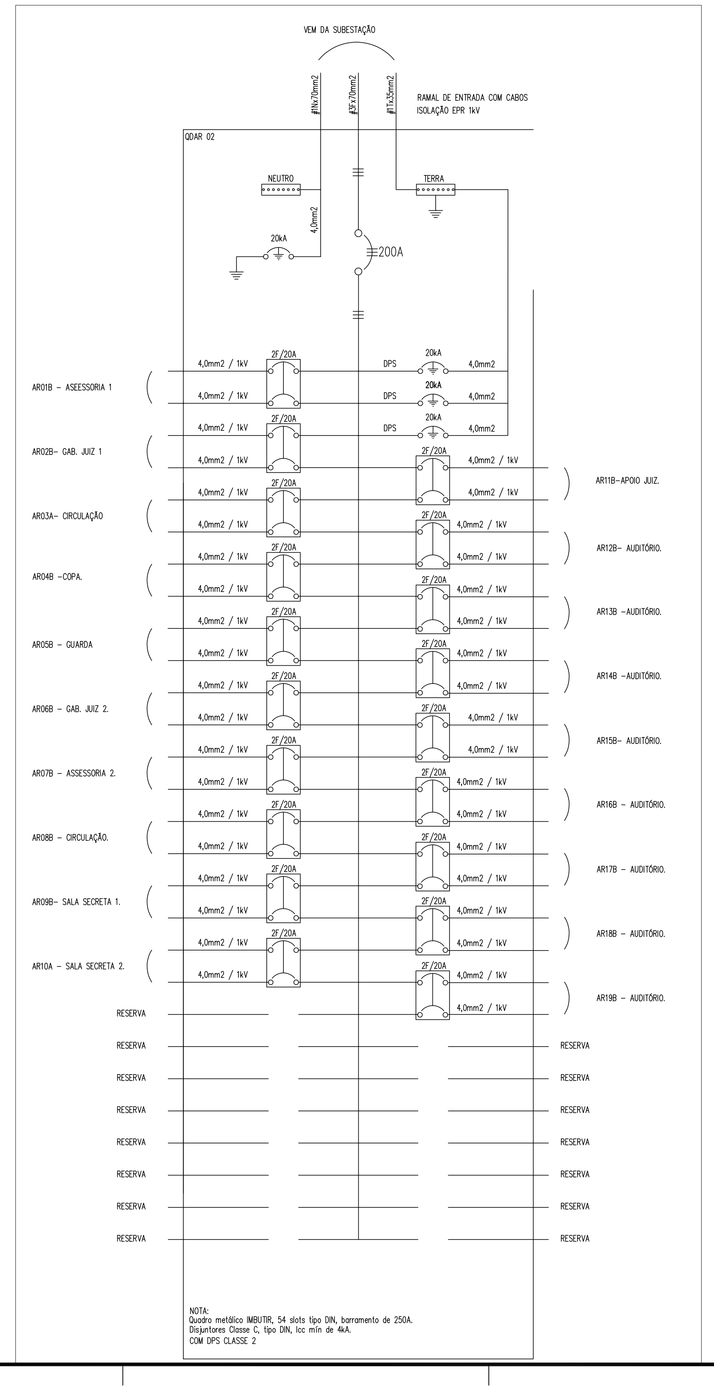

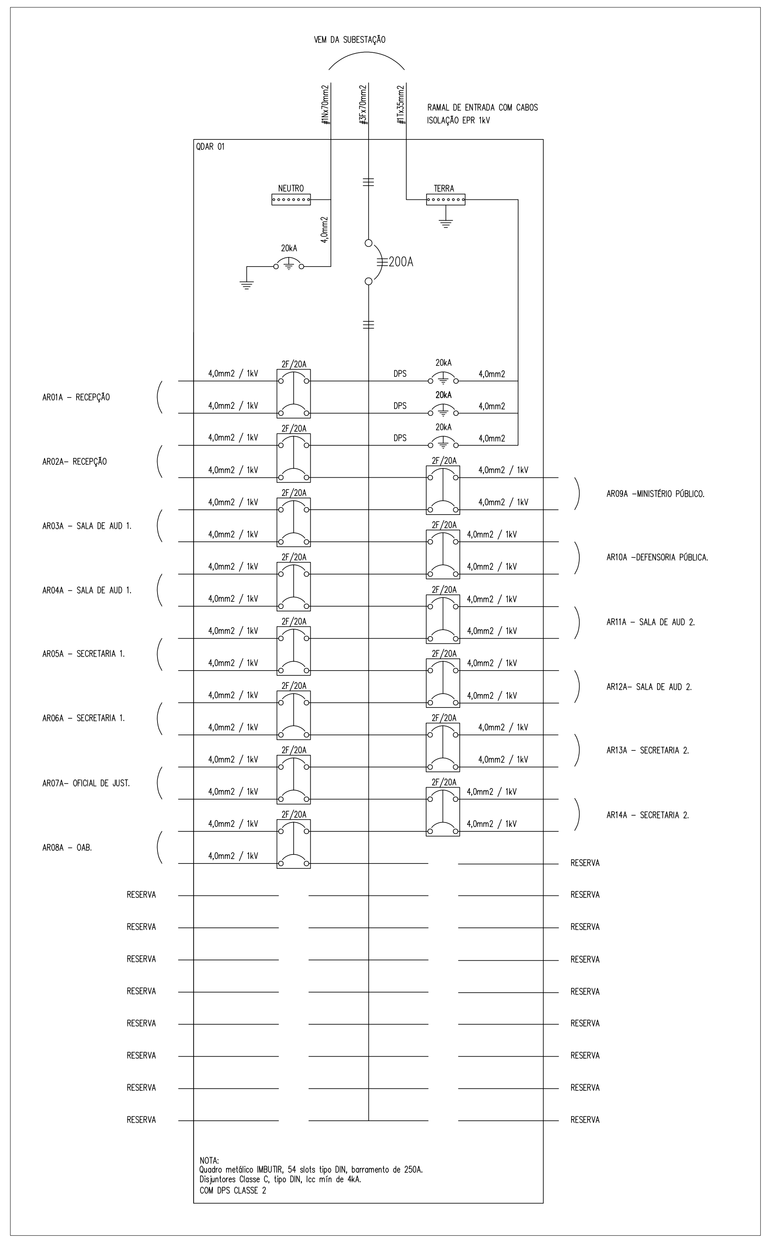

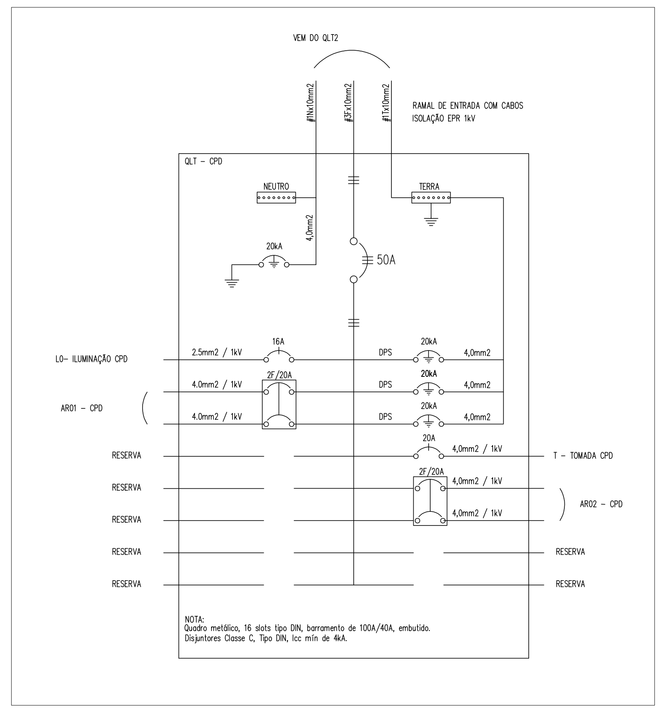

CREA-AM

ART CREA-ME Nº:

REGISTRO DE: RESPONSABILIDADE TECNICA

DECLARAÇÃO DE COMPROMISSO

DECLARAMOS SOB AS PENAS DA LEI, ESTAR CUMPRINDO TODOS OS REQUISITOS EXIGIDOS PELA LEGISLAÇÃO URBANÍSTICA DE MANAUS, COMPROMETENDO-ME A COMPROVAR TAL AFIRMAÇÃO QUANDO DA OBTENÇÃO DO HABITE-SE, SOB PENA DE NÃO OBTÊ-LO.

COMPROMETO-ME AINDA, TER CIÊNCIA QUE A APROVAÇÃO DO PROJETO E INTRODUÇÃO DAS MODIFICAÇÕES NECESSÁRIAS A SUA APROVAÇÃO, NÃO ME EXIME DAS RESPONSABILIDADES ESTABELECIDAS PELAS NORMAS, REGULAMENTOS E LEGISLAÇÃO PERTINENTES ÀS ATIVIDADES PROFISSIONAIS.

PROPRIETÁRIO:

TRIBUNAL DE JUSTIÇA DO ESTADO DO AMAZONAS/FUNDO DE MODERNIZAÇÃO E REAPARELHAMENTO DO PODER JUDICIÁRIO ESTADUAL - FUNJEAM
CNPJ: 04.301.769/0001-09

TRIBUNAL DE JUSTIÇA DO ESTADO DO AMAZONAS
DIVISÃO DE ENGENHARIA

DESEMBARGADOR PRESIDENTE:
YEDO SIMÕES DE OLIVEIRA

AUTOR DO PROJETO:
ENG. RICARDO CORREA DA COSTA | CREA/AM: 15826/AM

COORDENADOR DE PROJETO:
ENG. RICARDO CORREA DA COSTA | CREA/AM: 15826/AM

OBRA:
FÓRUM PADRÃO INTERIOR (COMARCA 2 VARAS) - 2018

PROPRIETÁRIO:
TRIBUNAL DE JUSTIÇA DO ESTADO DO AMAZONAS
FUNDO DE MODERNIZAÇÃO E REAPARELHAMENTO DO PODER JUDICIÁRIO ESTADUAL - FUNJEAM

ETAPA: PROJETO ELÉTRICO
DATA: OUTUBRO/2018
CONTEUDO: DETALHAMENTO DOS QUADROS ELÉTRICOS
ESCALA: 1:50
ENDEREÇO DA OBRA: MUNICÍPIO DE CARAUARI
PRANCHA: ELET-02/02

Página: 2888

O original deste documento é eletrônico e foi assinado digitalmente por RESPONSÁVEL TÉCNICO
Para verificar a autenticidade desta cópia impressa, acesse o site https://pja.tjam.jus.br/autenticidade e informe o processo T.J/MJ 2018/029760 e o código F4E5E5D3.

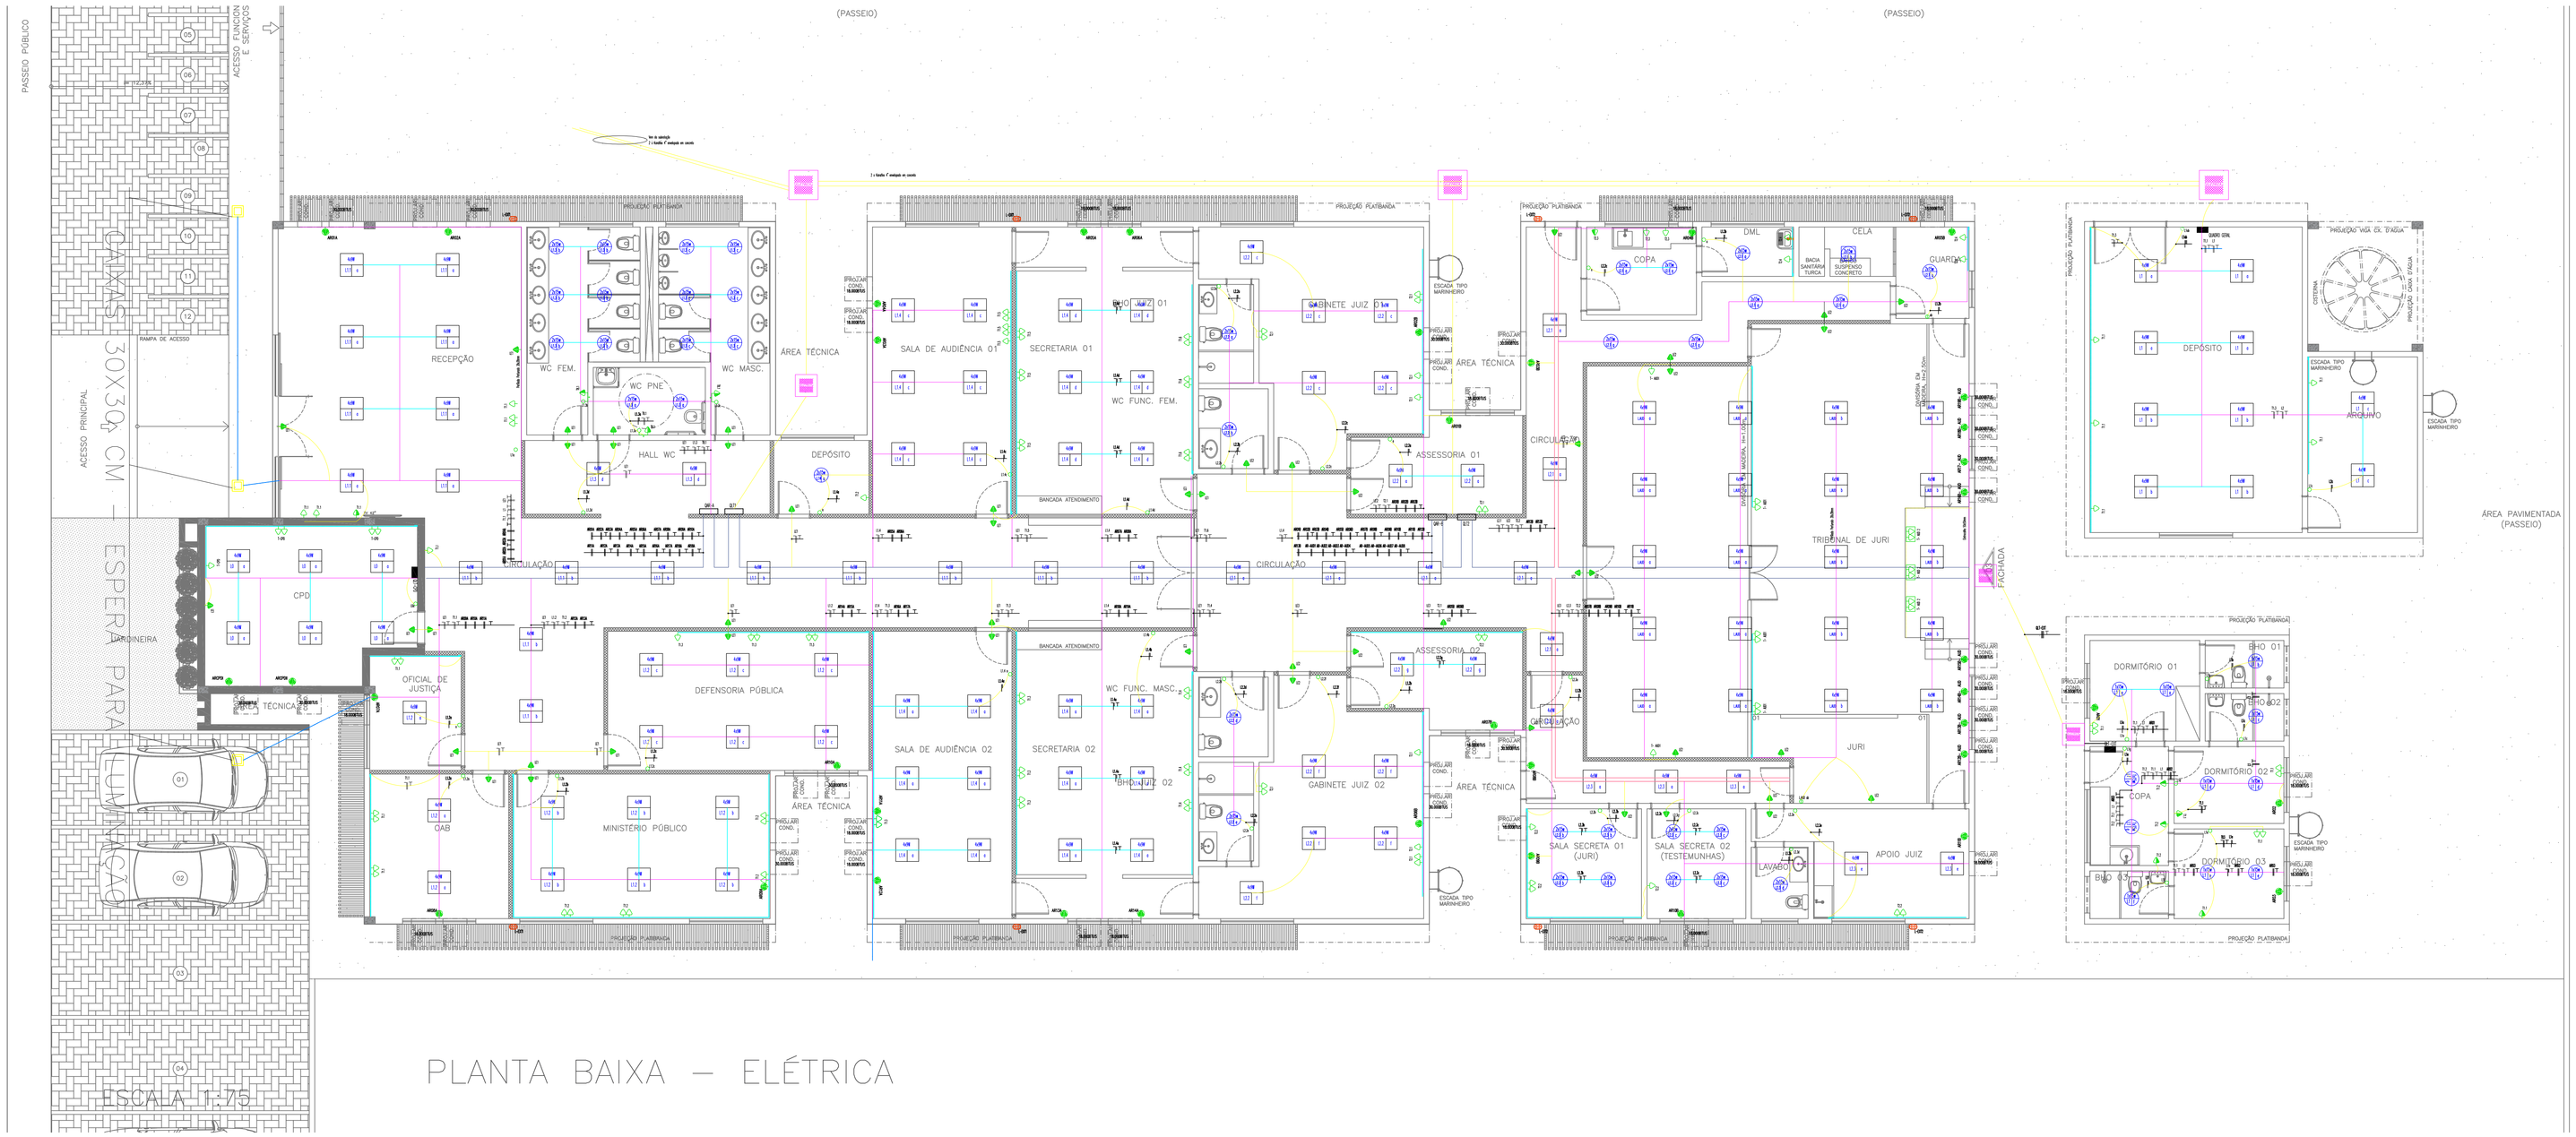

PLANTA BAIXA – ELÉTRICA

ESCALA 1:75

LEGENDA

TIPO

SÍMBOLO	DESCRIÇÃO
4x18W	LUMINÁRIA DE EMBUTIR, COM CORPO EM CHAPA DE AÇO FOSFATIZADA E PINTADA ELETROSTATICAMENTE, REFLETOR PARABÓLICO EM ALUMÍNIO ANODIZADO DE ALTA PUREZA E ALETAS PARABÓLICAS EM ALUMÍNIO ANODIZADO DE ALTA PUREZA. PARA 4 (QUATRO) LÂMPADAS TUBULARES TIPO LED DE 9W/4000K.
1x15W	LUMINÁRIA CILÍNDRICA, CORPO EM AÇO COM PINTURA ELETROSTÁTICA, REFLETOR EM ALUMÍNIO REPUXADO ANODIZADO E DIFUSOR EM VIDRO TEMPERADO. PARA 2 (DUAS) LÂMPADAS BULBO LED DE 15W.
	LUMINÁRIA TIPO JABUTÍ COM UMA LÂMPADA LED DE 15W TIPO BULBO

TOMADAS

SÍMBOLO	DESCRIÇÃO
	TOMADA DE USO GERAL 127V EMBUTIDA EM CANALETA DE PVC 2P+T PADRÃO BRASILEIRO (NORMA ABNT NBR 14136).INSTALADA A 0,3m DO PISO ACABADO
	TOMADA DUPLA DE USO GERAL 127V EMBUTIDA EM CANALETA DE PVC 2P+T PADRÃO BRASILEIRO (NORMA ABNT NBR 14136).INSTALADA A 0,3m DO PISO ACABADO
	TOMADA DE USO GERAL 127V EMBUTIDA NA PAREDE 2P+T PADRÃO BRASILEIRO (NORMA ABNT NBR 14136). INSTALADA A 1,1m DO PISO ACABADO OU A 20cm DA BANCADA.
	TOMADA DE USO GERAL 127V EMBUTIDA NA PAREDE, EM CAIXA DE (2x4)", COM TAMPA EM PVC COM 1 TOMADA 2P+T PADRÃO BRASILEIRO INSTALADA A 2,60m DO PISO ACABADO – SALVO INDIC.
	PONTO DE ARCONDICONADO BIFÁSICO 220V EMBUTIDO NA PAREDE,COM CAIXA (4x4)", COM TAMPA EM PVC COM 1 TOMADA 2P+T PADRÃO BRASILEIRO INSTALADA A 2,60m DO PISO ACABADO – SALVO INDIC.

INTERRUPTORES

SÍMBOLO	DESCRIÇÃO
	INTERRUPTOR SIMPLES 1 TECLA EM CAIXA 2x4"– 1,30m DO P.A.
	INTERRUPTOR DUPLO 2 TECLAS EM CAIXA 2x4"– 1,30m DO P.A.

DIVERSOS

SÍMBOLO	DESCRIÇÃO
	QDLT – QUADRO DISTRIBUIÇÃO ILUMINAÇÃO E FORÇA
	CAIXA DE PASSAGEM DE ALVENARIA COM DIMENSÕES INDICADAS NO PROJETO.
	CAIXA EM ALVENARIA 30X30CM PARA ESPERA DE ILUMINAÇÃO
	ELETRODUTO RÍGIDO 25MM.
	RABICHO PARA LUMINÁRIA COM PLUG MACHO E FÊMEA
	ELETRODUTO FLEXÍVEL 25MM.
	ELETRODUTO CORRUGADO SOB PISO – KANAFLEX 100MM.
	ELETROCALHA METÁLICA PERFURADA SOBRE O FORRO DIMENSÕES 100X50
	PERFILADO 38X38mm SOB FORRO.
	CANALETA 80x30MM EM PVC COM SEPTO DIVISOR P/ CABOS DE LÓGICA E ELÉTRICOS A 25CM DO P.A.
	ELETROCALHA METÁLICA PERFURADA SOBRE O FORRO DIMENSÕES 300X50.
F.L.T.	CONDUTORES FASE, NEUTRO, RETORNO E TERRA, RESPECTIVAMENTE.
	INDICAÇÃO DE DESCIDA DE CANALETA 80X30MM.

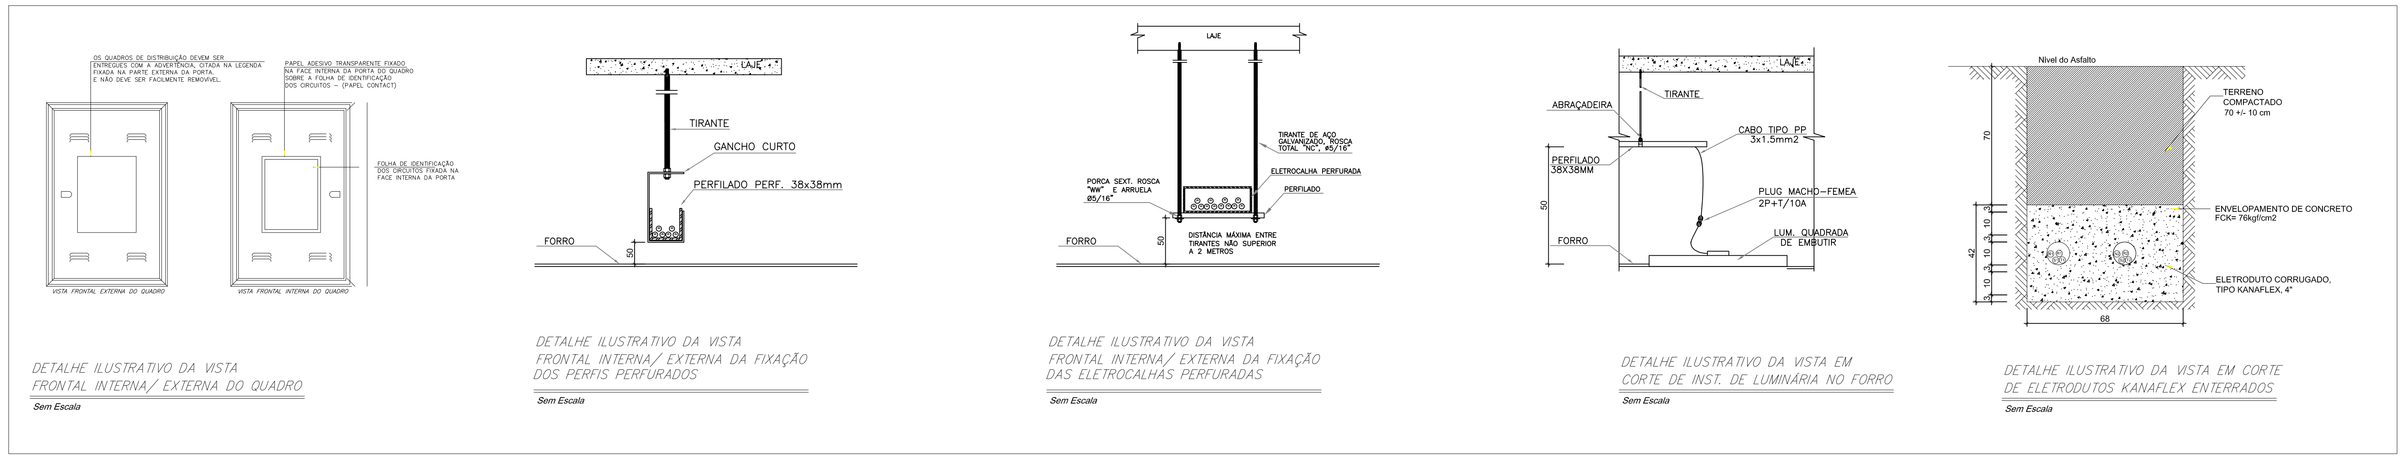

DETALHE ILUSTRATIVO DA VISTA FRONTAL INTERNA/ EXTERNA DO QUADRO
Sem Escala

DETALHE ILUSTRATIVO DA VISTA FRONTAL INTERNA/ EXTERNA DA FIXAÇÃO DOS PERFIS PERFURADOS
Sem Escala

DETALHE ILUSTRATIVO DA VISTA FRONTAL INTERNA/ EXTERNA DA FIXAÇÃO DAS ELETROCALHAS PERFURADAS
Sem Escala

DETALHE ILUSTRATIVO DA VISTA EM CORTE DE INST. DE LUMINÁRIA NO FORRO
Sem Escala

DETALHE ILUSTRATIVO DA VISTA EM CORTE DE ELETRODUTOS KANAFLEX ENTERRADOS
Sem Escala

DETALHES
ESCALA 1:100

CREA-AM

ART ONLINE Nº:

REGISTRO DE: RESPONSABILIDADE TÉCNICA

DECLARAÇÃO DE COMPROMISSO

DECLARAMOS SOB AS PENAS DA LEI, ESTAR CUMPRINDO TODOS OS REQUISITOS EXIGIDOS PELA LEGISLAÇÃO URBANÍSTICA DE MANAUS, COMPROMETENDO-ME A COMPROVAR TAL AFIRMAÇÃO QUANDO DA OBTENÇÃO DO HABITE-SE, SOB PENA DE NÃO OBTÊ-LO.
COMPROMETO-ME AINDA, TER CIÊNCIA QUE A APROVAÇÃO DO PROJETO E INTRODUÇÃO DAS MODIFICAÇÕES NECESSÁRIAS A SUA APROVAÇÃO, NÃO ME EXIME DAS RESPONSABILIDADES ESTABELECIDAS PELAS NORMAS, REGULAMENTOS E LEGISLAÇÃO PERTINENTES ÀS ATIVIDADES PROFISSIONAIS.

PROPRIETÁRIO:

TRIBUNAL DE JUSTIÇA DO ESTADO DO AMAZONAS/FUNDO DE MODERNIZAÇÃO E REAPARELHAMENTO DO PODER JUDICIÁRIO ESTADUAL - FUNJEAM
CNPJ: 04.301.769/0001-09

TRIBUNAL DE JUSTIÇA DO ESTADO DO AMAZONAS
DIVISÃO DE ENGENHARIA

DESEMBARGADOR PRESIDENTE: YEDO SIMÕES DE OLIVEIRA

AUTOR DO PROJETO: ENG. RICARDO CORREA DA COSTA | CREA/AM: 15826/AM

COORDENADOR DE PROJETO: ENG. RICARDO CORREA DA COSTA | CREA/AM: 15826/AM

OBRA: FÓRUM PADRÃO INTERIOR (COMARCA 2 VARAS) - 2018

PROPRIETÁRIO: TRIBUNAL DE JUSTIÇA DO ESTADO DO AMAZONAS FUNDO DE MODERNIZAÇÃO E REAPARELHAMENTO DO PODER JUDICIÁRIO ESTADUAL - FUNJEAM

ETAPA: PROJETO ELÉTRICO

DATA: OUTUBRO/2018

CONTEÚDO: PLANTA BAIXA - DETALHES

ESCALA: INDICADA

ENDEREÇO DA OBRA: MUNICÍPIO DE CARAUARI

PRANCHA: ELET-01/02

O original deste documento é eletrônico e foi assinado digitalmente por RENDA SOBRINHO DE OLIVEIRA.
Para verificar a autenticidade desta cópia impressa, acesse o site https://pje.tjam.jus.br/autenticar e informe o processo TJAM-2018/029760 e o código PAGSOSA.

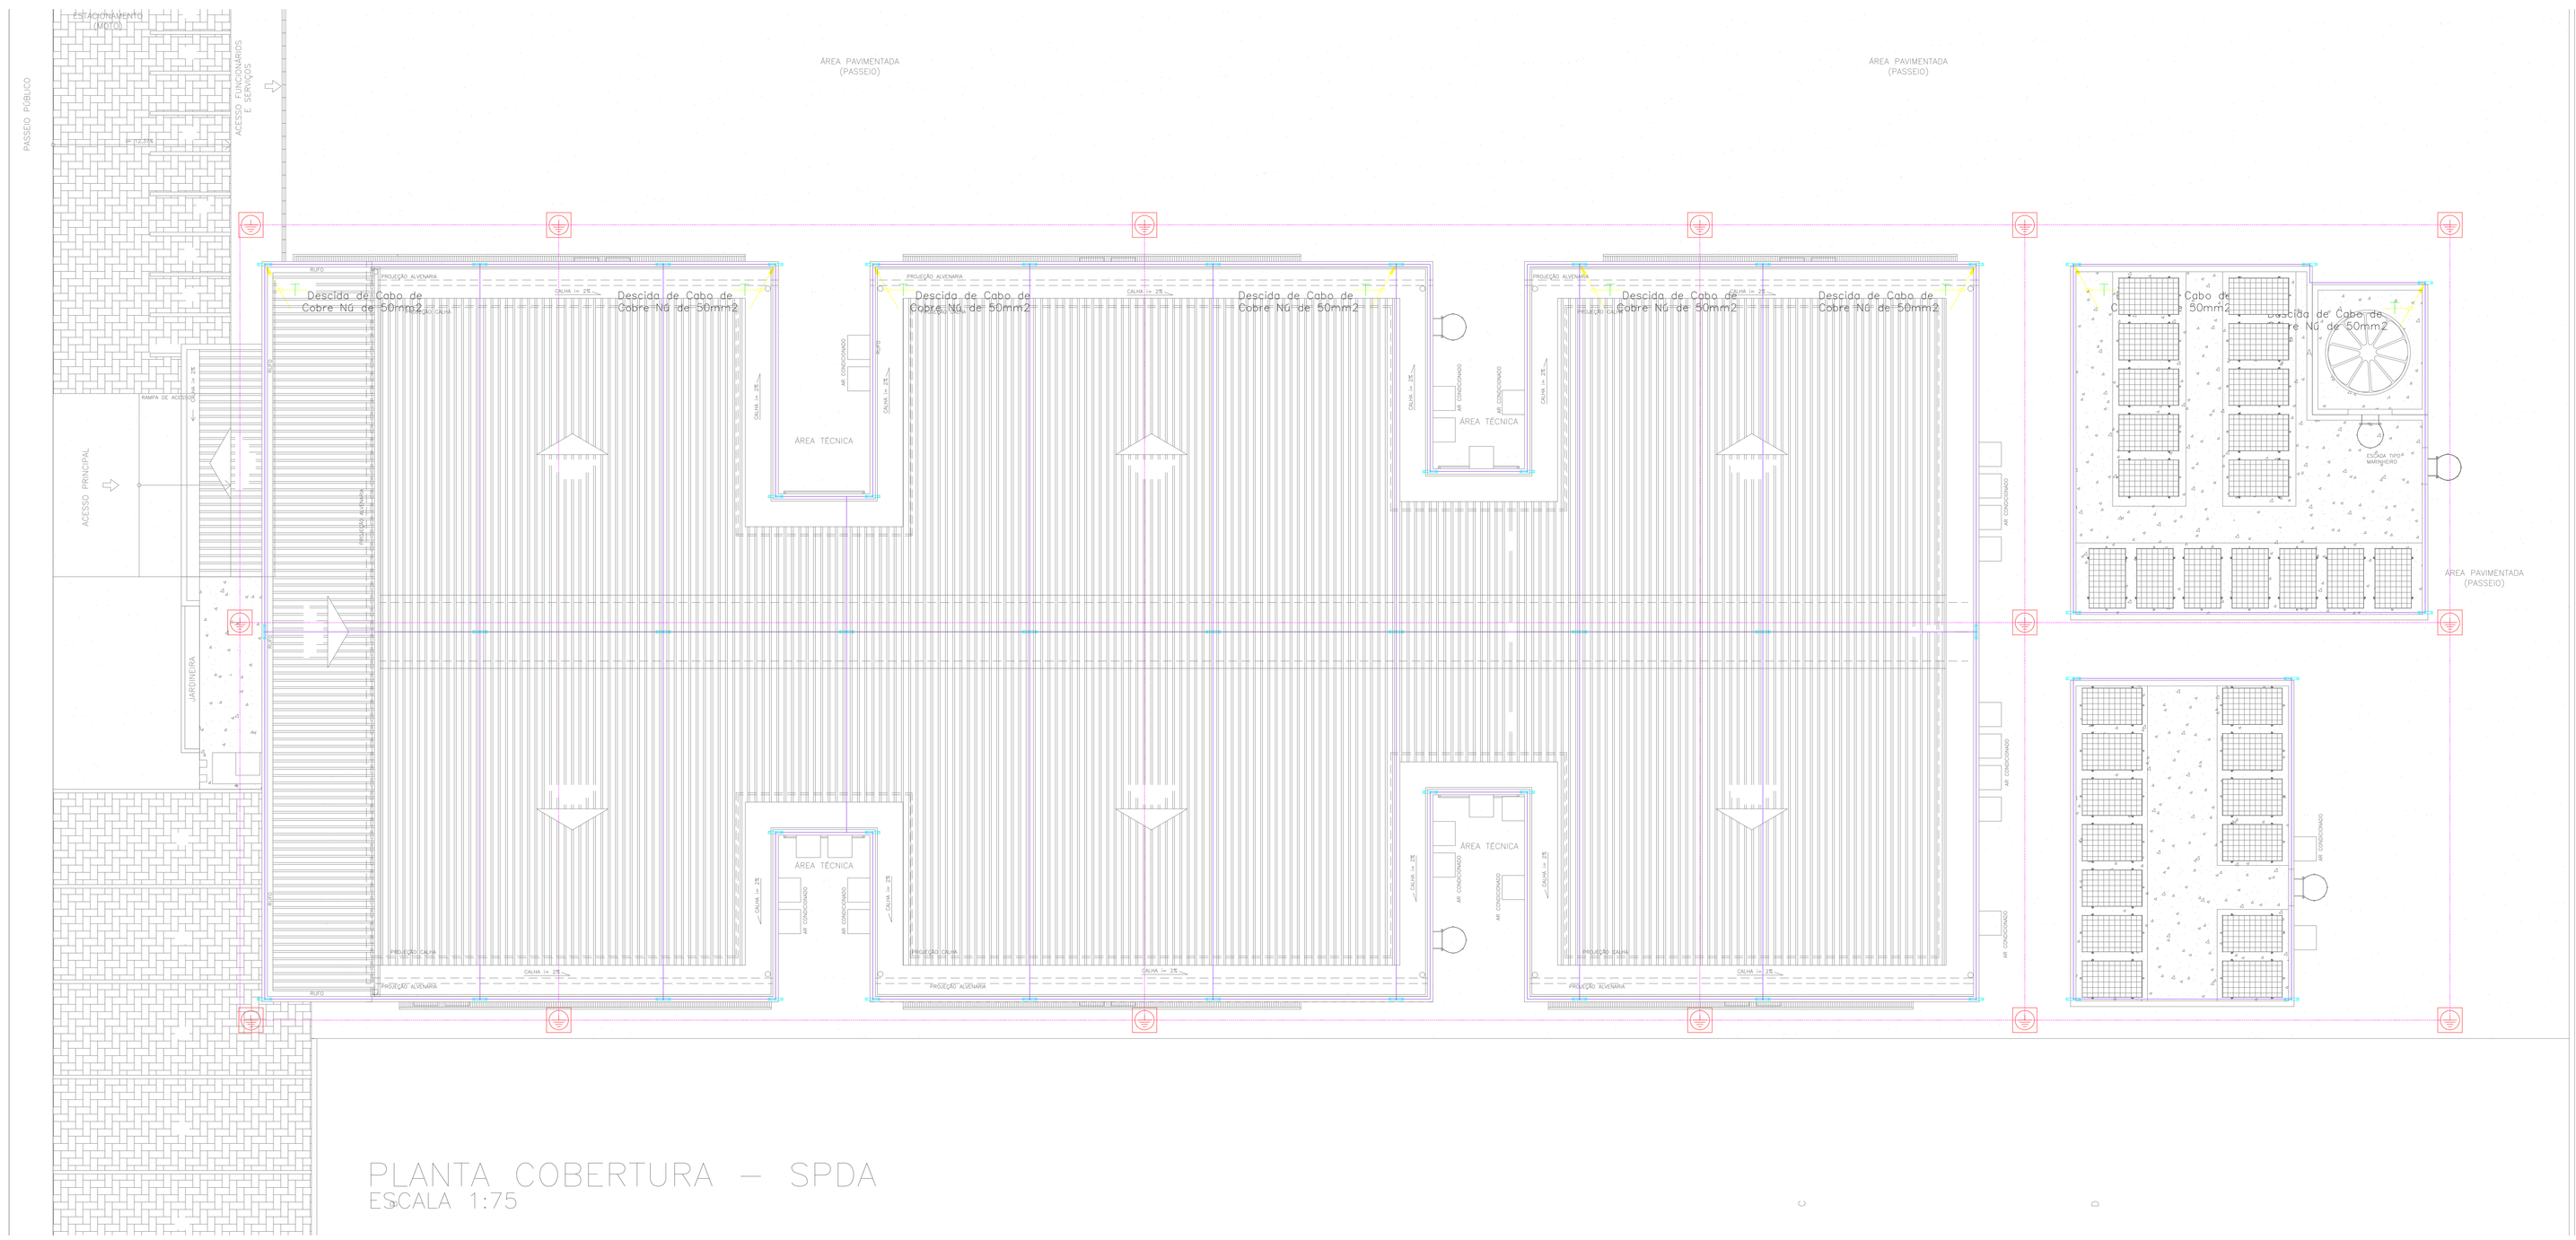

PLANTA COBERTURA – SPDA
ESCALA 1:75

Haste de aterramento tipo copperweld alta camada ø5/8"x 2.4 m

Haste de aterramento tipo copperweld alta camada ø5/8"x 2.4 m e caixa com tampa reforçada

Terminal aéreo em aço galvanizado a fogo – 600mm X 3/8" com fixação horiz., sem banderinha

Presilha de latão 15mm, furo 5mm para cabos de 35mm2

Para-raios tipo Franklyn em mastro

Descida de Cabo de Cobre NÚ de 50mm2 interno ao pilar

Cabo de Cobre Nu de 50mm2 enterrado a 50cm

Cabo de Cobre Nu de 35mm2 sobre estrutura de concreto

Descritivo de Materias

Item	Descrição
01	Para-Raio Franklin de 4 pontas
02	Sinalizador ótreo duplo com fotocélula
03	Suporte de sinalizador aéreo
04	Mastro simples 3m X 2"
05	Isolador duplo para mastro de 2"
06	Base para mastro de 2"
07	Conector de pressão para cabo de 35mm2
08	Conjunto de estaiamento 1,5m para mastro de 2"
09	Cabo de cobre nú de 35mm2
10	Presilha de latão 15mm, furo 5mm para cabos de 35mm2
11	Parafuso fenda em aço inox autoatarrachante 4,2 X 32mm
12	Bucha de Nylon No 6
13	Terminal aéreo em aço galvanizado a fogo – 600mm X 3/8" – sem band.
14	Conector Mini-gar em bronze cabo de 35mm2 e haste de 3/8"
15	Arruela Lisa M5 aba Larga
16	Cabo de Cobre Nu de 50mm2
17	Caixa de inspeção tipo solo em PVC com tampa de ferro fundido
18	Haste de aterramento tipo copperweld alta camada ø5/8"x 2.4 m
19	Conector em bronze para 2 cabos 35 mm2/50mm2 e haste

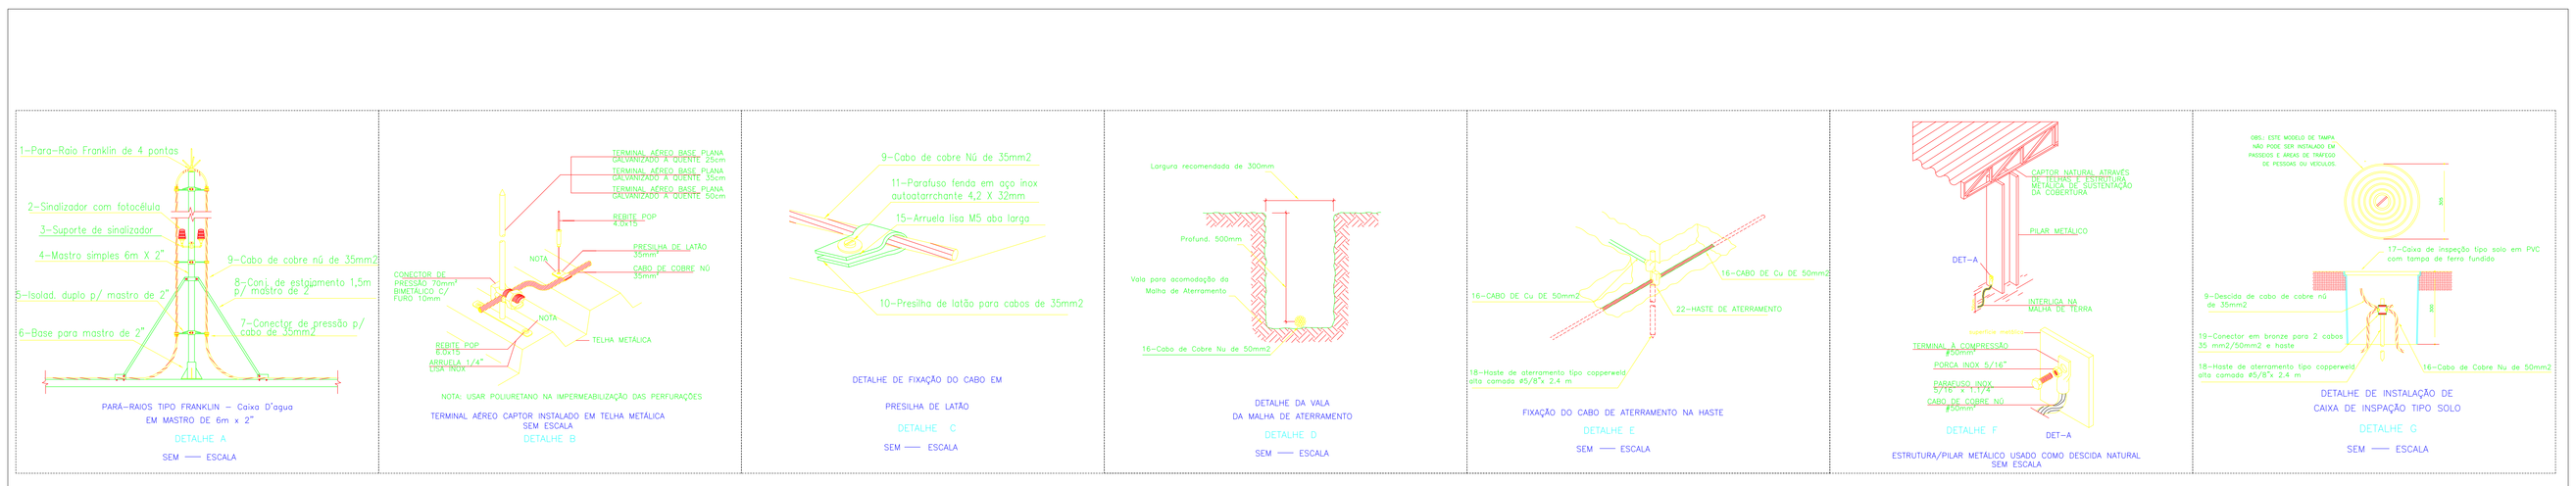

DETALHES
ESCALA S/E

CREA-AM

ART ONLINE Nº:

REGISTRO DE RESPONSABILIDADE TÉCNICA

DECLARAÇÃO DE COMPROMISSO

DECLARAMOS SOB AS PENAS DA LEI, ESTAR CUMPRINDO TODOS OS REQUISITOS EXIGIDOS PELA LEGISLAÇÃO URBANÍSTICA DE MANAUS, COMPROMETENDO-ME A COMPROVAR TAL AFIRMAÇÃO QUANDO DA OBTENÇÃO DO HABITE-SE, SOB PENA DE NÃO OBTÊ-LO.
COMPROMETO-ME AINDA, TER CIÊNCIA QUE A APROVAÇÃO DO PROJETO E INTRODUÇÃO DAS MODIFICAÇÕES NECESSÁRIAS A SUA APROVAÇÃO, NÃO ME EXIME DAS RESPONSABILIDADES ESTABELECIDAS PELAS NORMAS, REGULAMENTOS E LEGISLAÇÃO PERTINENTES AS ATIVIDADES PROFISSIONAIS.

PROPRIETÁRIO:

TRIBUNAL DE JUSTIÇA DO ESTADO DO AMAZONAS/FUNDO DE MODERNIZAÇÃO E REAPARELHAMENTO DO PODER JUDICIÁRIO ESTADUAL - FUNJEAM
CNPJ: 04.301.769/0001-09

TRIBUNAL DE JUSTIÇA DO ESTADO DO AMAZONAS
DIVISÃO DE ENGENHARIA

DESEMBARGADOR PRESIDENTE:
YEDO SIMÕES DE OLIVEIRA

AUTOR DO PROJETO:
ENG. RICARDO CORREA DA COSTA | CREA/AM: 15826/AM

COORDENADOR DE PROJETO:
ENG. RICARDO CORREA DA COSTA | CREA/AM: 15826/AM

OBRA:
FÓRUM PADRÃO INTERIOR (COMARCA 2 VARAS) - 2018

PROPRIETÁRIO:
TRIBUNAL DE JUSTIÇA DO ESTADO DO AMAZONAS
FUNDO DE MODERNIZAÇÃO E REAPARELHAMENTO DO PODER JUDICIÁRIO ESTADUAL - FUNJEAM

ETAPA:
PROJETO DE SISTEMA DE PROTEÇÃO CONTRA DESCARGAS ATMOSFÉRICAS

DATA:
OUTUBRO/2018

CONTEUDO:
PLANTA BAIXA - DETALHES

ESCALA:
INDICADA

ENDEREÇO DA OBRA:
MUNICÍPIO DE CARAUARI

PRANCHA:
SPDA-01/01

Página: 2880

O original deste documento é eletrônico e foi assinado digitalmente por RENOVADO BRITO DE MELO.
Para verificar a autenticidade desta cópia impressa, acesse o site https://pje.tjam.jus.br/pastorama e informe o processo 13403793.2018.8.04.0000 e o código 19040793.

PLANTA BAIXA – ÁGUA FRIA
ESCALA 1:75

PONTOS DE ÁGUA FRIA		
REFERÊNCIA	ESPECIFICAÇÃO	ALTURAS (m)
VS	VASO SANITÁRIO COM CAIXA ACOPLADA – Ponto 15 cm à esquerda do vaso	0,20
CH	CHUVEIRO COM REGISTRO DE PRESSÃO	2,10 1,20
MC	MICTÓRIO	1,20
BT	BACIA TURCA COM VÁLVULA DE DESCARGA	1,00
TL	TORNEIRA DE LAVAGEM	0,20
LV	LAVATÓRIO	0,60
PI	PIA	1,00
TQ	TANQUE	0,90
RG	REGISTRO DE GAVETA EM PRUMADA	1,90

LEGENDA DE PROJETO	
SIMBOLOGIA	DESCRIÇÃO
	INDICAÇÃO DE PRUMADA
F ØXX	INDICAÇÃO DE BITOLA DAS PRUMADAS
	INDICAÇÃO DE SENTIDO DO FLUXO DA ÁGUA
FØXX	INDICAÇÃO DE FLUXO E BITOLA DOS RAMAIS
	RAMAL DE ÁGUA FRIA EMBUTIDA NA ALVENARIA BITOLA – Ø25
	RAMAL DE ÁGUA FRIA ENTERRADA BITOLA – INDICADA
	RAMAL DE ÁGUA FRIA SOBRE FORRO BITOLA – INDICADA
	CAIXA DE INSPEÇÃO C/ REGISTRO DE ESFERA INST. AO RAMAL DE ALIMENTAÇÃO DE ÁGUA FRIA

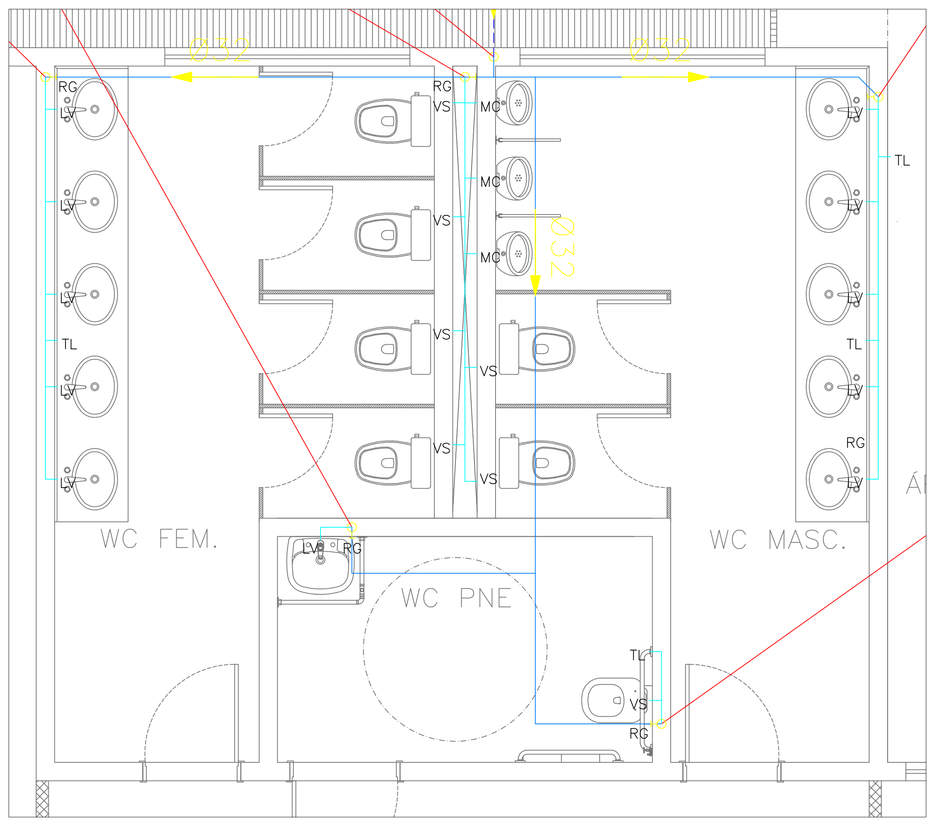

DETALHE – BANHEIROS PÚBLICOS
ESCALA 1:25

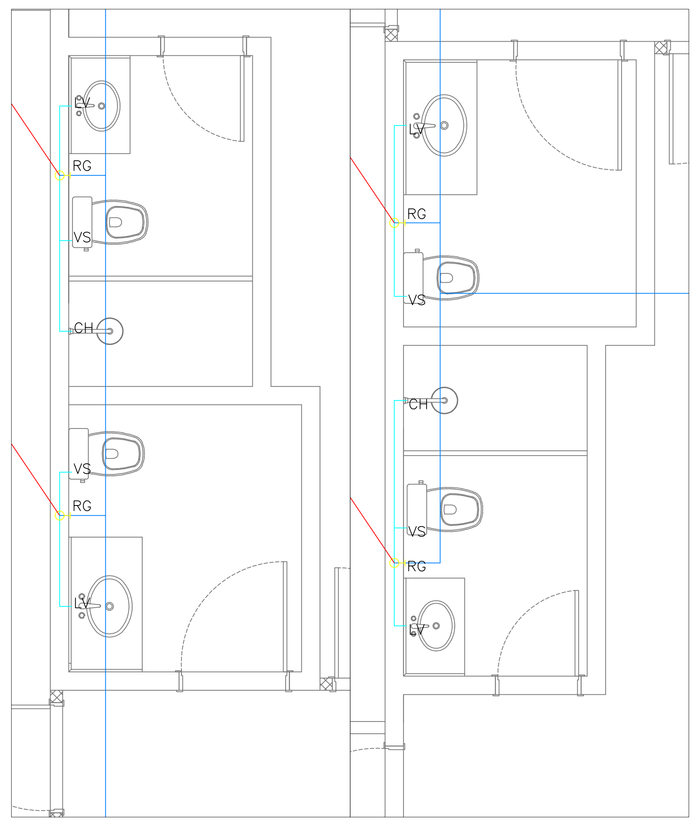

DETALHES – BANHEIROS
ESCALA 1:25

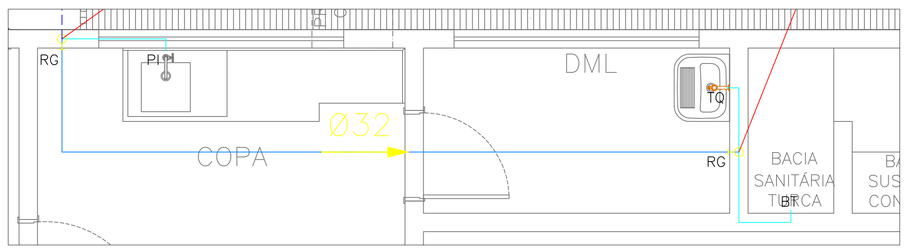

DETALHE – D.M.L. E CELA
ESCALA 1:25

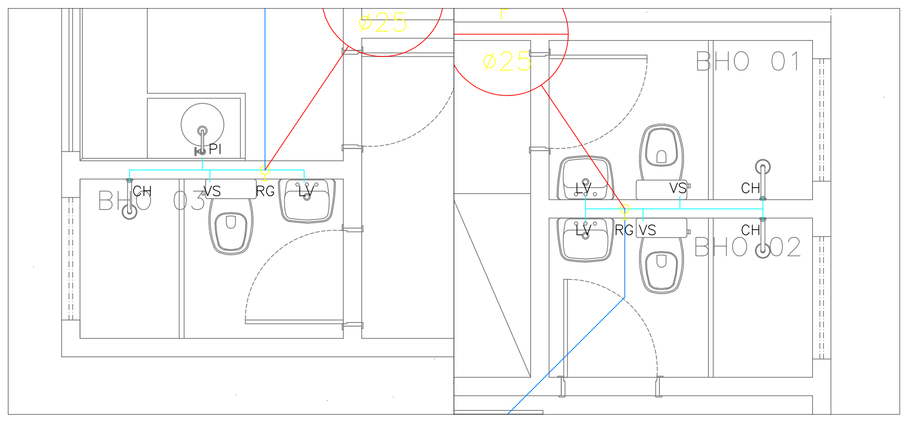

DETALHES – BANHEIROS DORMITÓRIO
ESCALA 1:25

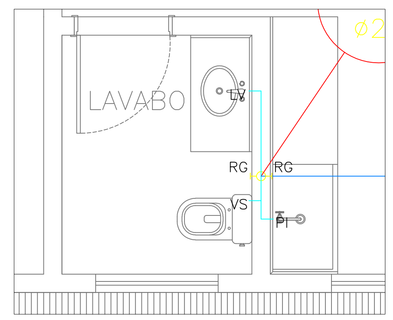

DETALHE – APOIO
ESCALA 1:25

CAU-AM

ART ONLINE Nº:

REGISTRO DE: RESPONSABILIDADE TÉCNICA

DECLARAÇÃO DE COMPROMISSO

DECLARAMOS SOB AS PENAS DA LEI, ESTAR CUMPRINDO TODOS OS REQUISITOS EXIGIDOS PELA LEGISLAÇÃO URBANÍSTICA DE MANAUS, COMPROMETENDO-ME A COMPROVAR TAL AFIRMAÇÃO QUANDO DA OBTENÇÃO DO HABITE-SE, SOB PENA DE NÃO OBTÊ-LO.
COMPROMETO-ME AINDA, TER CIÊNCIA QUE A APROVAÇÃO DO PROJETO E INTRODUÇÃO DAS MODIFICAÇÕES NECESSÁRIAS A SUA APROVAÇÃO, NÃO ME EXIME DAS RESPONSABILIDADES ESTABELECIDAS PELAS NORMAS, REGULAMENTOS E LEGISLAÇÃO PERTINENTES ÀS ATIVIDADES PROFISSIONAIS.

PROPRIETÁRIO:

TRIBUNAL DE JUSTIÇA DO ESTADO DO AMAZONAS/FUNDO DE MODERNIZAÇÃO E REAPARELHAMENTO DO PODER JUDICIÁRIO ESTADUAL - FUNJEAM
CNPJ: 04.301.769/0001-09

TRIBUNAL DE JUSTIÇA DO ESTADO DO AMAZONAS
DIVISÃO DE ENGENHARIA

DESEMBARGADOR PRESIDENTE:
YEDO SIMÕES DE OLIVEIRA

AUTOR DO PROJETO:
ARQ. ROMMEL PINHEIRO AKEL | CAU/AM: A83493-9

COORDENADOR DE PROJETO:
ARQ. ROMMEL PINHEIRO AKEL | CAU/AM: A83493-9

OBRA:
FÓRUM PADRÃO INTERIOR (COMARCA 2 VARAS) - 2018

PROPRIETÁRIO:
TRIBUNAL DE JUSTIÇA DO ESTADO DO AMAZONAS
FUNDO DE MODERNIZAÇÃO E REAPARELHAMENTO DO PODER JUDICIÁRIO ESTADUAL - FUNJEAM

ETAPA:
PROJETO HIDROSSANITÁRIO - ÁGUA FRIA

DATA:
OUTUBRO/2018

CONTEÚDO:
PLANTA BAIXA - DETALHES

ESCALA:
INDICADA

ENDEREÇO DA OBRA:
MUNICÍPIO DE CARAUARI

PRANCHA:
AF-01/01

Página: 2085

O original desse documento é eletrônico e foi assinado digitalmente por RESPONSABILIDADE TECNICA
Para verificar a autenticidade desta cópia impressa, acesse o site https://pje.tjam.jus.br/pastapublica/pages/assinatura/validaDocumento.seam informando o processo TJAM-2018/029760 e o código EM4OY97J.

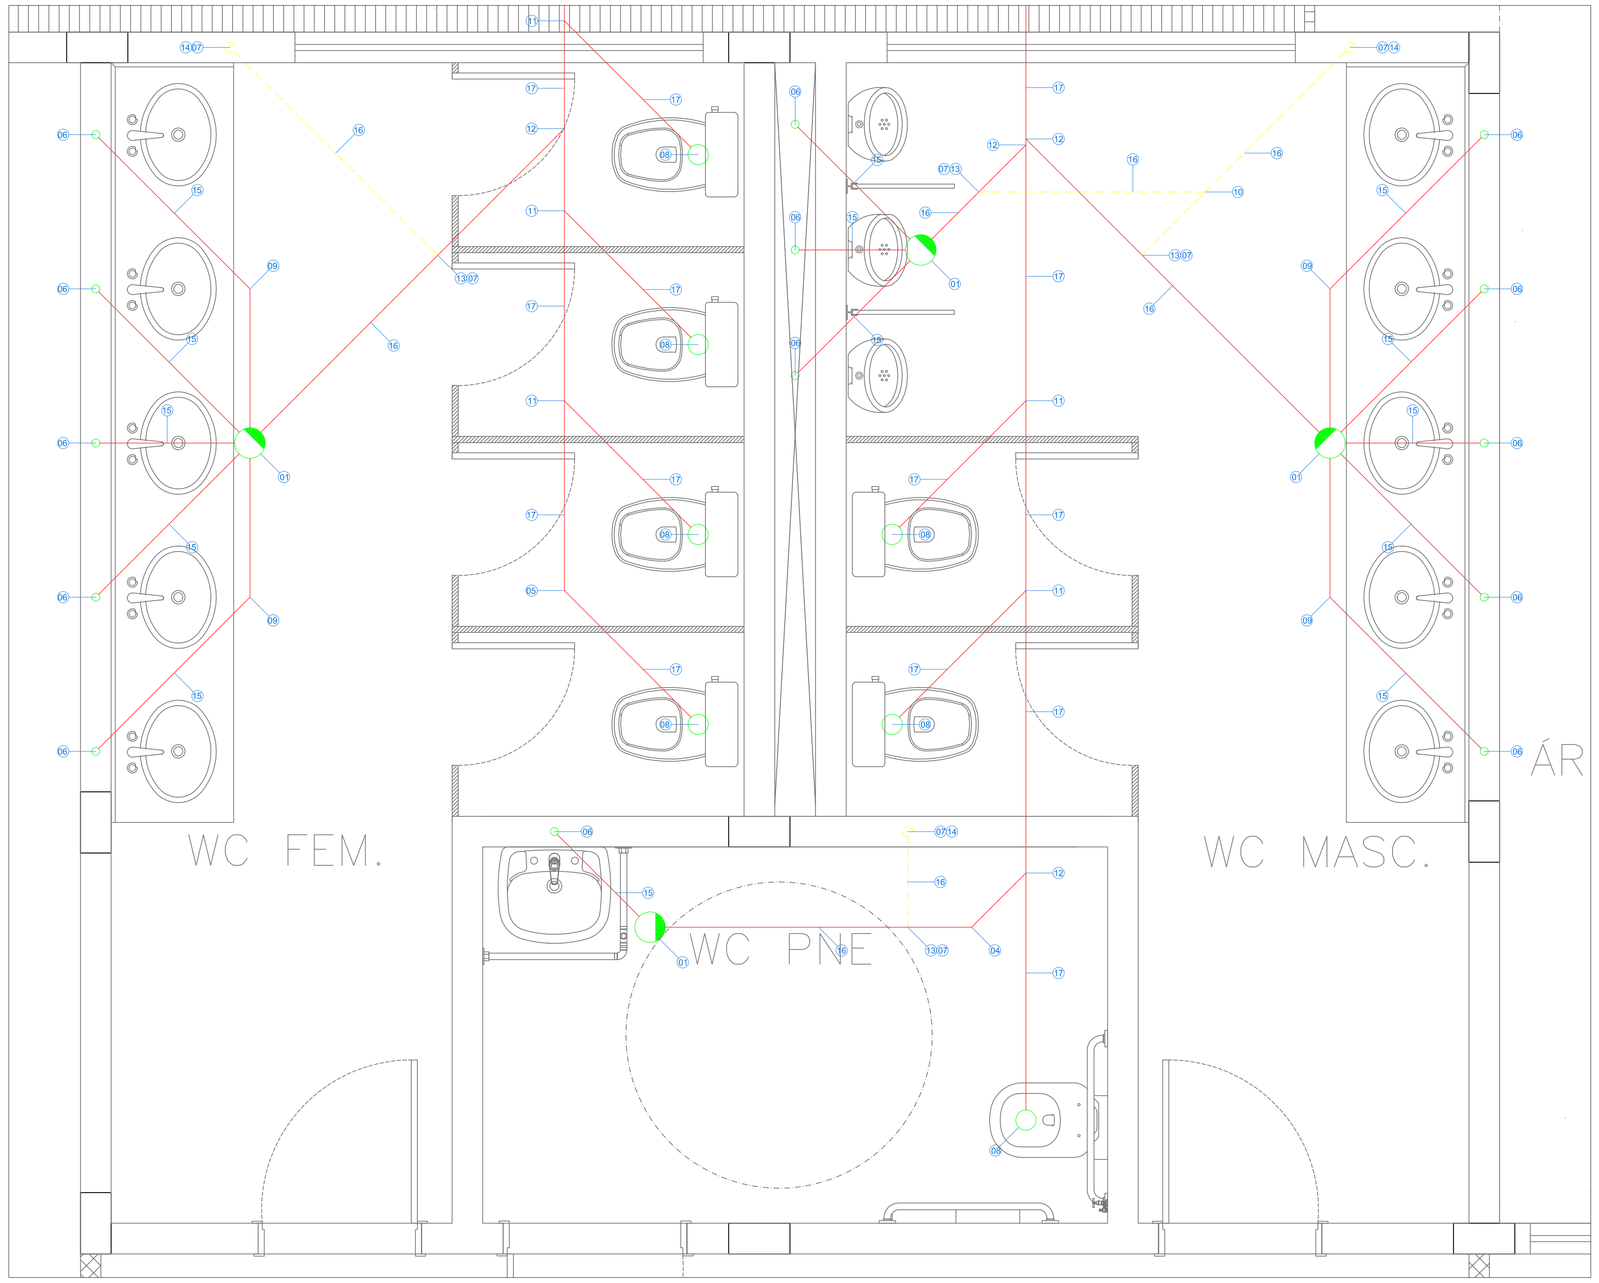

DETALHE – BANHEIROS PÚBLICOS
ESCALA 1:25

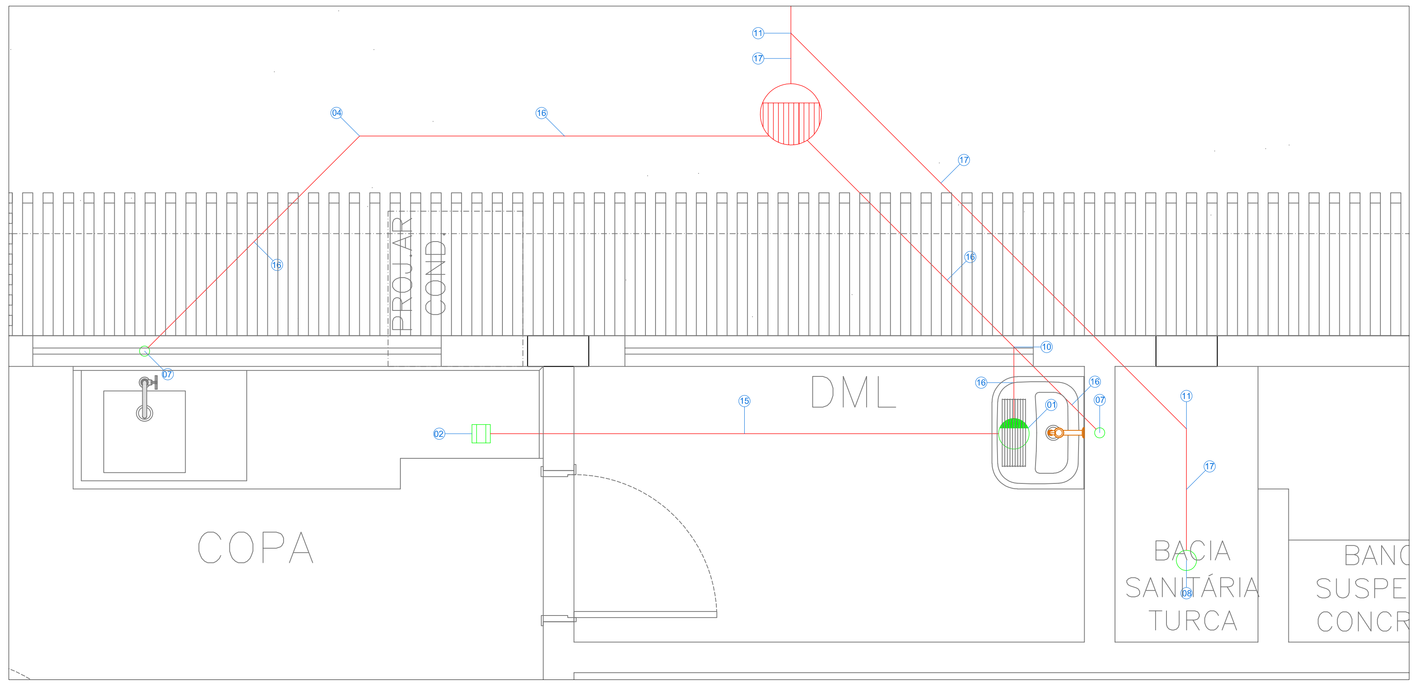

DETALHE – D.M.L. E CELA
ESCALA 1:15

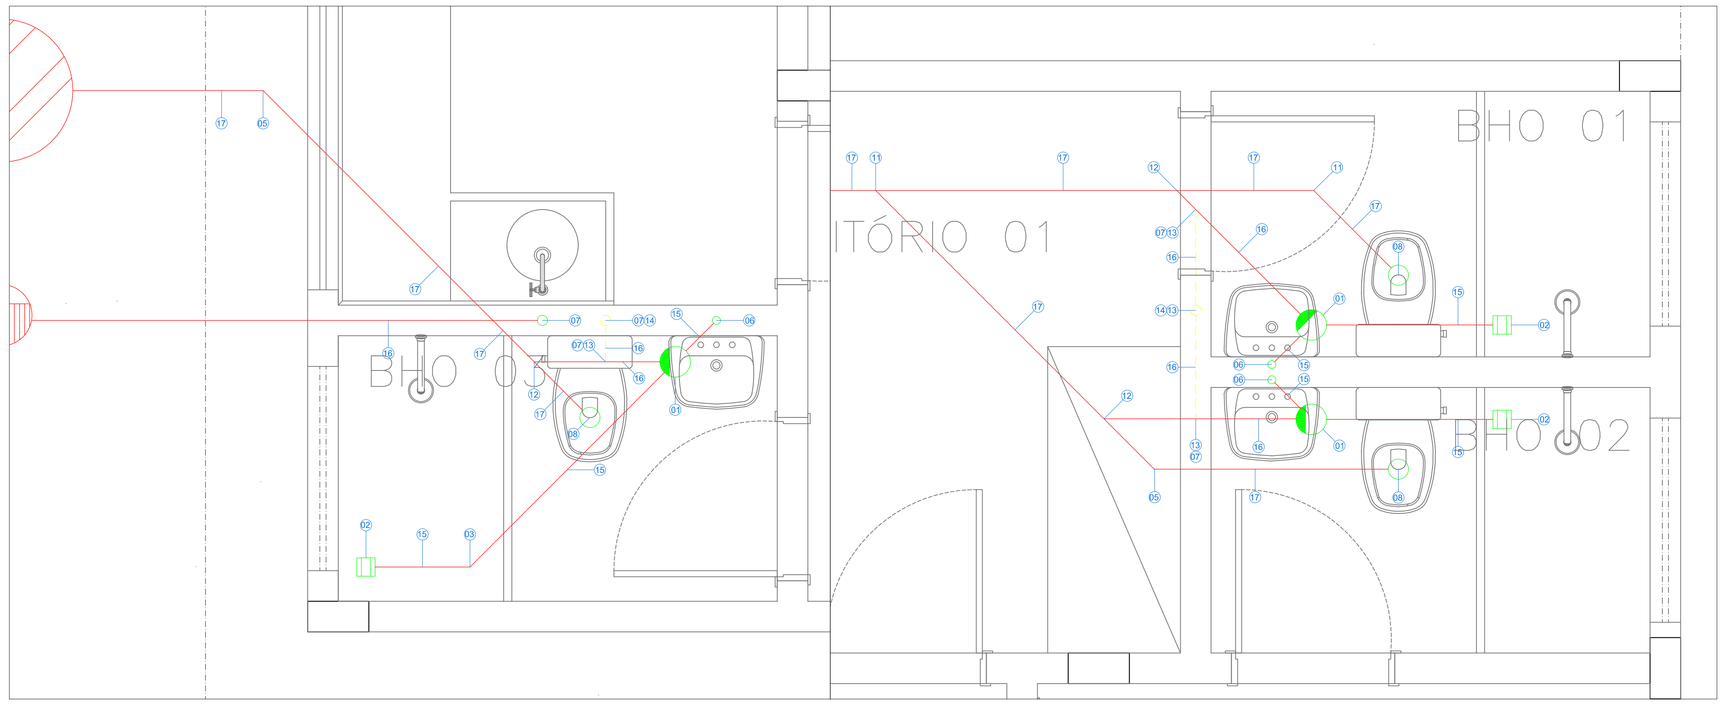

DETALHES – BANHEIROS DORMITÓRIO
ESCALA 1:15

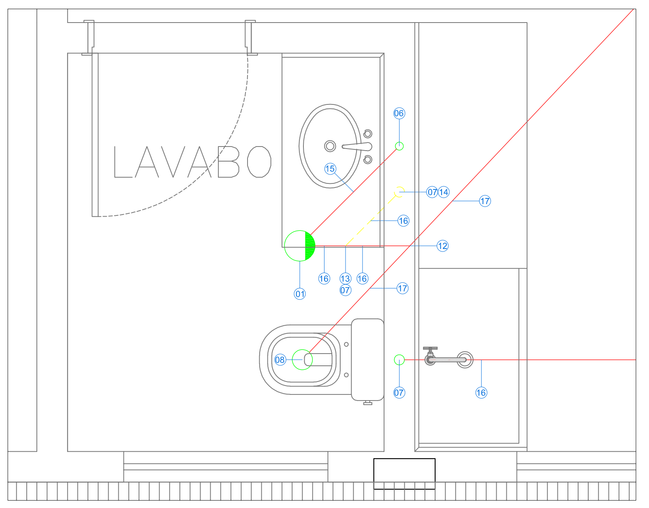

DETALHE – APOIO
ESCALA 1:15

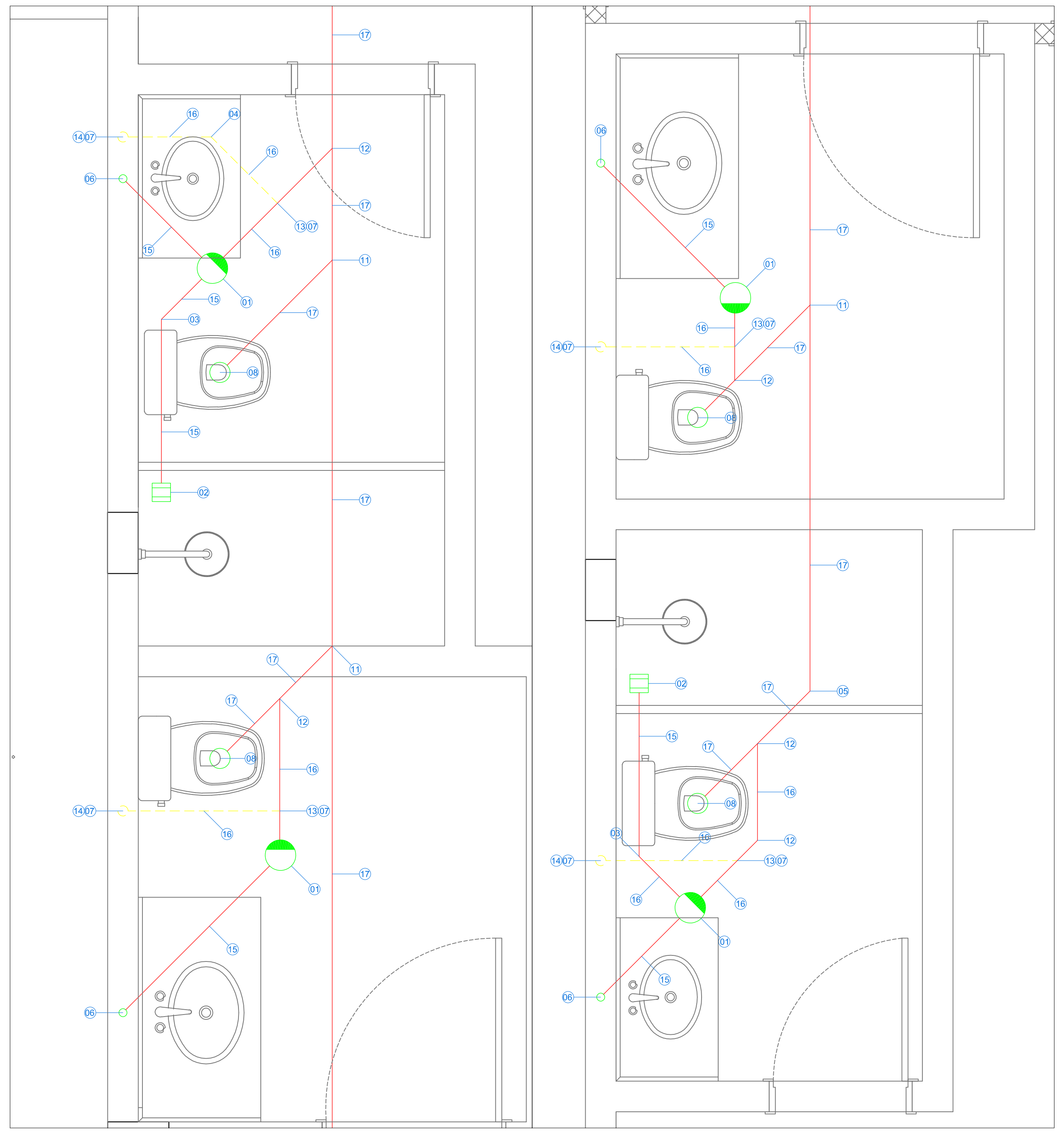

DETALHES – BANHEIROS
ESCALA 1:15

ITEM	RELAÇÃO DE MATERIAIS - INSTALAÇÃO SANITÁRIA	UND	QTD.
01	CAIXA SIFONADA	UND	01
02	RALO SECO	UND	02
03	JOELHO 45° 40mm	UND	03
04	JOELHO 45° 50mm	UND	04
05	JOELHO 45° 100mm	UND	05
06	JOELHO 90° 40mm	UND	06
07	JOELHO 90° 50mm	UND	07
08	JOELHO 90° 100mm	UND	08
09	JUNÇÃO SIMPLES PVC/ESGOTO Ø40 x 40 mm	UND	09
10	JUNÇÃO SIMPLES PVC/ESGOTO Ø50 x 50 mm	UND	10
11	JUNÇÃO SIMPLES PVC/ESGOTO Ø100 x 100 mm	UND	11
12	JUNÇÃO SIMPLES PVC/ESGOTO Ø100 x 50 mm	UND	12
13	TÊ PVC/ ESGOTO Ø50 x 50 mm	UND	13
14	TERMINAL PARA VENTILAÇÃO Ø50mm	UND	14
15	TUBO PVC/ESGOTO Ø 40mm	M	15
16	TUBO PVC/ESGOTO Ø 50mm	M	16
17	TUBO PVC/ESGOTO Ø 100mm	M	17

CAU-AM

RRT ONLINE Nº:

REGISTRO DE RESPONSABILIDADE TÉCNICA

DECLARAÇÃO DE COMPROMISSO

DECLARAMOS SOB AS PENAS DA LEI, ESTAR CUMPRINDO TODOS OS REQUISITOS EXIGIDOS PELA LEGISLAÇÃO URBANÍSTICA DE MANAUS, COMPROMETENDO-ME A COMPROVAR TAL AFIRMAÇÃO QUANDO DA OBTENÇÃO DO HABITE-SE, SOB PENA DE NÃO OBTÊ-LO.
COMPROMETO-ME AINDA, TER CIÊNCIA QUE A APROVAÇÃO DO PROJETO E INTRODUÇÃO DAS MODIFICAÇÕES NECESSÁRIAS A SUA APROVAÇÃO, NÃO ME EXIME DAS RESPONSABILIDADES ESTABELECIDAS PELAS NORMAS, REGULAMENTOS E LEGISLAÇÃO PERTINENTES AS ATIVIDADES PROFISSIONAIS.

PROPRIETÁRIO:

TRIBUNAL DE JUSTIÇA DO ESTADO DO AMAZONAS/FUNDO DE MODERNIZAÇÃO E REAPARELHAMENTO DO PODER JUDICIÁRIO ESTADUAL - FUNJEAM
CNPJ: 04.301.769/0001-09

TRIBUNAL DE JUSTIÇA DO ESTADO DO AMAZONAS
DIVISÃO DE ENGENHARIA

DESEMBARGADOR PRESIDENTE:
YEDO SIMÕES DE OLIVEIRA

AUTOR DO PROJETO:
ARQ. ROMMEL PINHEIRO AKEL | CAU/AM: A83493-9

COORDENADOR DE PROJETO:
ARQ. ROMMEL PINHEIRO AKEL | CAU/AM: A83493-9

OBRA:
FÓRUM PADRÃO INTERIOR (COMARCA 2 VARAS) - 2018

PROPRIETÁRIO:
TRIBUNAL DE JUSTIÇA DO ESTADO DO AMAZONAS
FUNDO DE MODERNIZAÇÃO E REAPARELHAMENTO DO PODER JUDICIÁRIO ESTADUAL - FUNJEAM

ETAPA:
PROJETO HIDROSSANITÁRIO - ESGOTO

DATA:
OUTUBRO/2018

CONTEUDO:
DETALHES

ESCALA:
INDICADA

ENDEREÇO DA OBRA:
MUNICÍPIO DE CARAUARI

PRANCHA:
ESG-02/02

Página: 2882

O original deste documento é eletrônico e foi assinado digitalmente por RENAN SEIXAS BRITO DE OLIVEIRA
Para verificar a autenticidade desta cópia impressa, acesse o site https://pje.tjam.jus.br/pastapublica/ e informe o processo T JAM 2018/0329760 e o código DM00793.

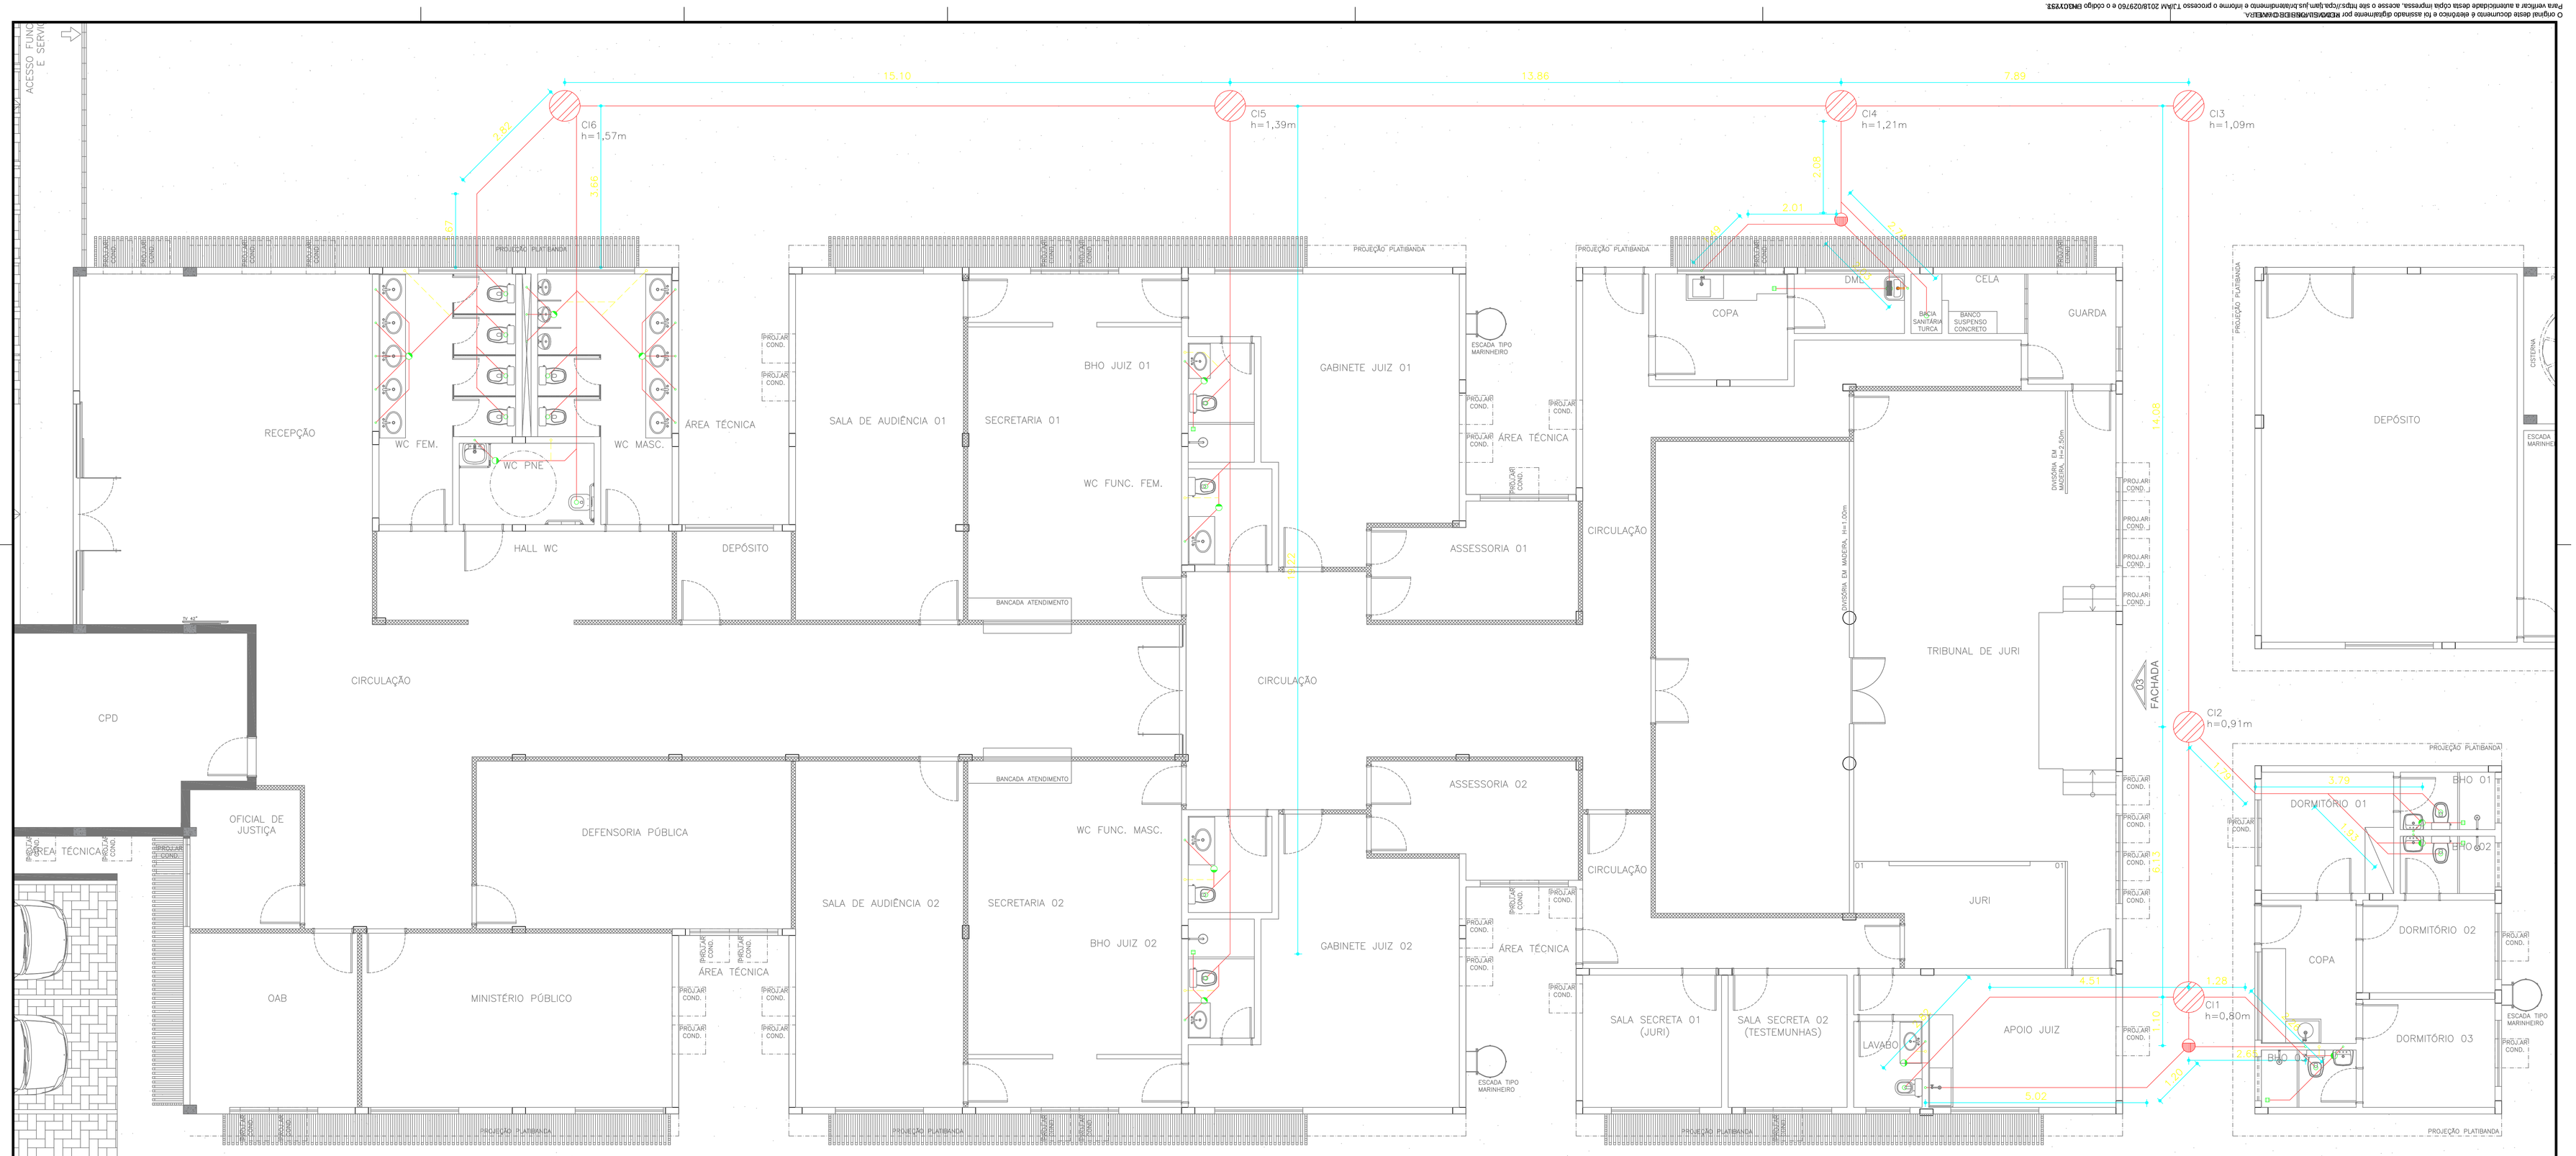

PLANTA BAIXA – ESGOTO
ESCALA 1:50

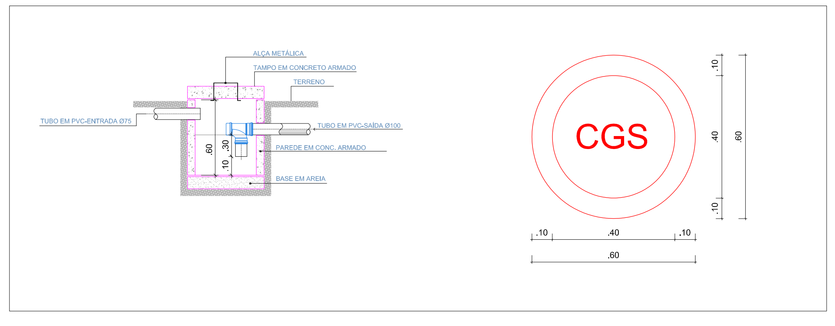

DETALHE – CAIXA DE GORDURA
ESCALA 1:15

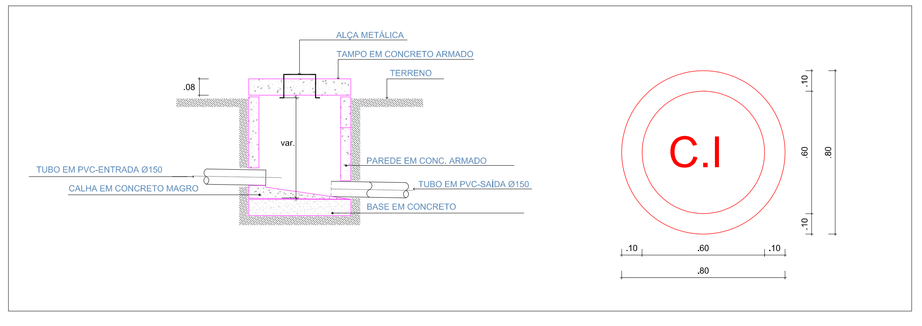

DETALHE – CAIXA DE INSPEÇÃO
ESCALA 1:15

CAU-AM

ART ONLINE Nº:

REGISTRO DE RESPONSABILIDADE TÉCNICA

DECLARAÇÃO DE COMPROMISSO

DECLARAMOS SOB AS PENAS DA LEI, ESTAR CUMPRINDO TODOS OS REQUISITOS EXIGIDOS PELA LEGISLAÇÃO URBANÍSTICA DE MANAUS, COMPROMETENDO-ME A COMPROVAR TAL AFIRMAÇÃO QUANDO DA OBTENÇÃO DO HABITE-SE, SOB PENA DE NÃO OBTÊ-LO.

COMPROMETO-ME AINDA, TER CIÊNCIA QUE A APROVAÇÃO DO PROJETO E INTRODUÇÃO DAS MODIFICAÇÕES NECESSÁRIAS A SUA APROVAÇÃO, NÃO ME EXIME DAS RESPONSABILIDADES ESTABELECIDAS PELAS NORMAS, REGULAMENTOS E LEGISLAÇÃO PERTINENTES ÀS ATIVIDADES PROFISSIONAIS.

PROPRIETÁRIO:

TRIBUNAL DE JUSTIÇA DO ESTADO DO AMAZONAS/FUNDO DE MODERNIZAÇÃO E REAPARELHAMENTO DO PODER JUDICIÁRIO ESTADUAL - FUNJEAM
CNPJ: 04.301.769/0001-09

TRIBUNAL DE JUSTIÇA DO ESTADO DO AMAZONAS
DIVISÃO DE ENGENHARIA

DESEMBARGADOR PRESIDENTE:
YEDO SIMÕES DE OLIVEIRA

AUTOR DO PROJETO:
ARQ. ROMMEL PINHEIRO AKEL | CAU/AM: A83493-9

COORDENADOR DE PROJETO:
ARQ. ROMMEL PINHEIRO AKEL | CAU/AM: A83493-9

OBRA:
FÓRUM PADRÃO INTERIOR (COMARCA 2 VARAS) - 2018

PROPRIETÁRIO:
TRIBUNAL DE JUSTIÇA DO ESTADO DO AMAZONAS
FUNDO DE MODERNIZAÇÃO E REAPARELHAMENTO DO PODER JUDICIÁRIO ESTADUAL - FUNJEAM

ETAPA:
PROJETO HIDROSSANITÁRIO - ESGOTO

DATA:
OUTUBRO/2018

CONTEUDO:
PLANTA BAIXA - DETALHES

ESCALA:
INDICADA

ENDEREÇO DA OBRA:
MUNICÍPIO DE CARAUARI

PRANCHA:
ESG-01/02

O original deste documento é eletrônico e foi assinado digitalmente por RESPONSÁVEL TÉCNICO
Para verificar a autenticidade desta cópia impressa, acesse o site https://cau.jus.br/autenticidade e informe o processo 1.0.00.0.2018/029760 e o código EM0X7S7.

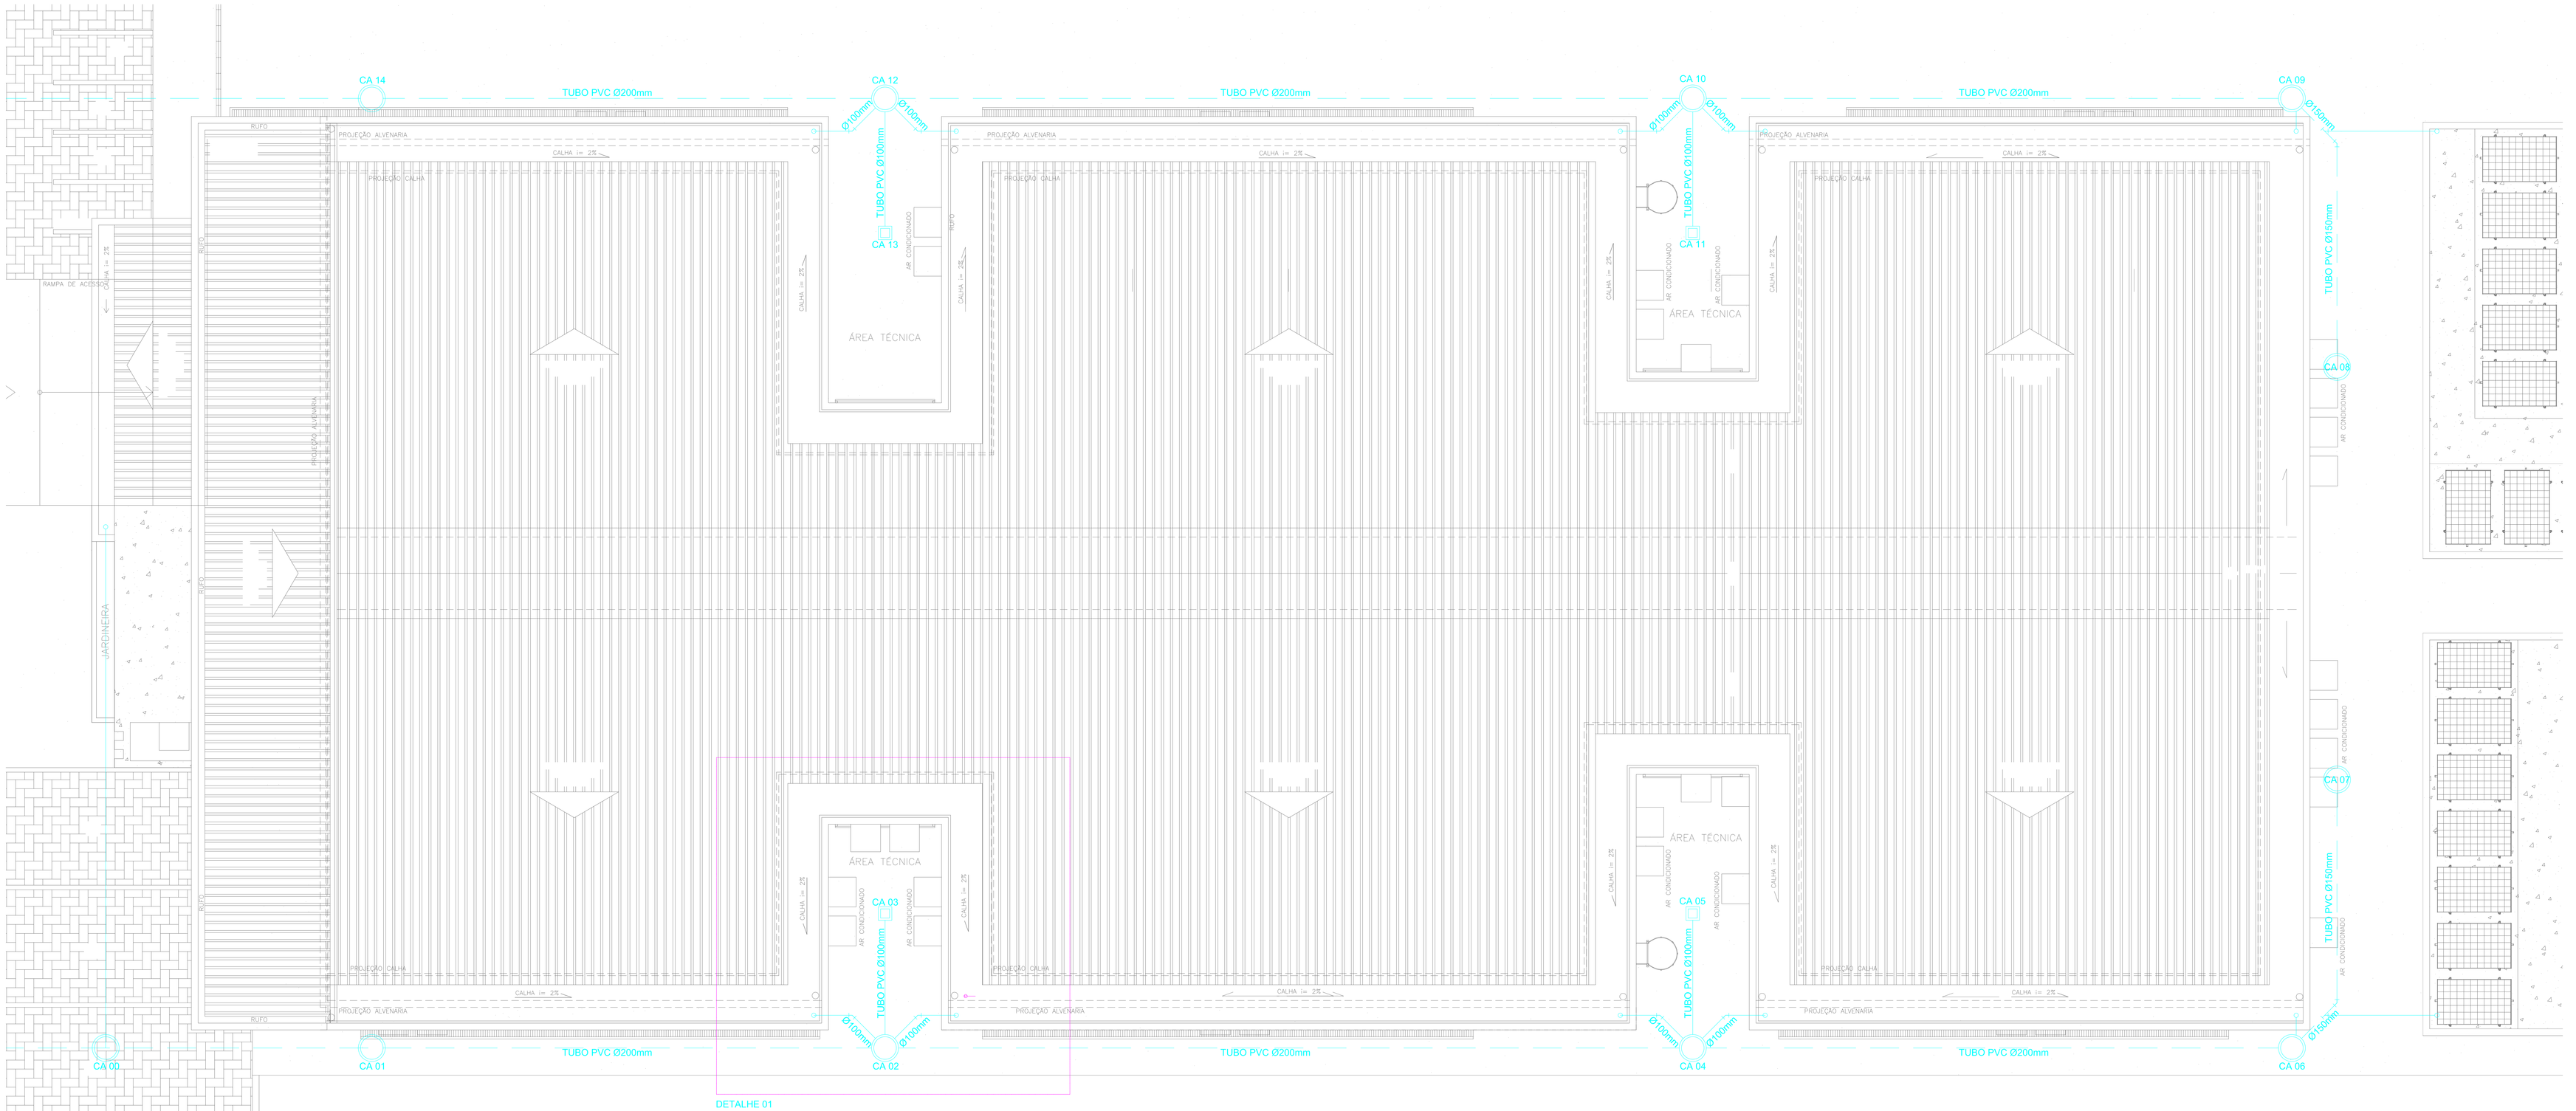

PLANTA DE COBERTURA
ESCALA 1:50

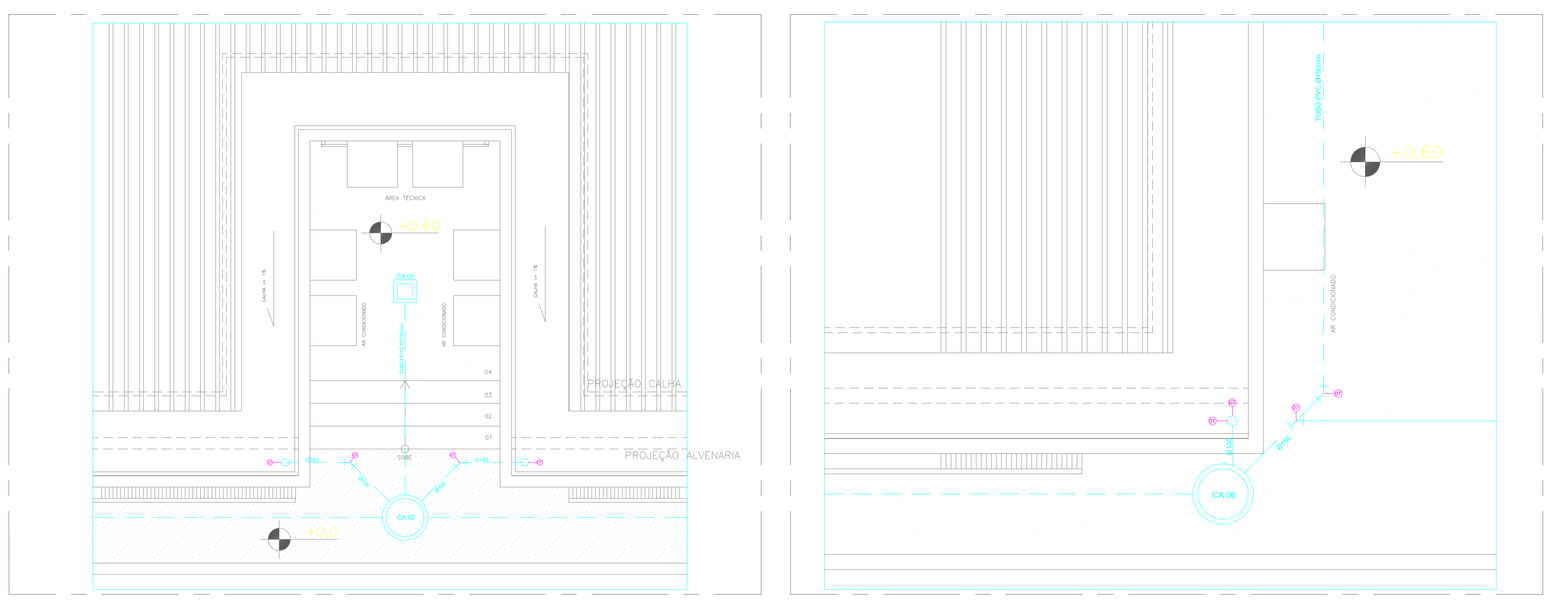

DETALHES
ESCALA S/E

DETALHES
ESCALA S/E

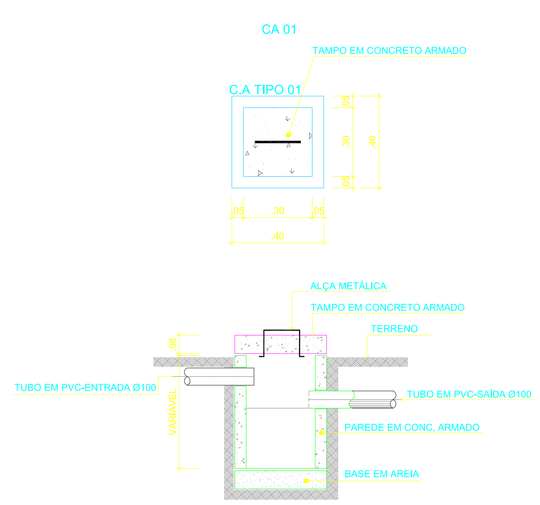

DETALHE CAIXA 01
ESCALA S/E

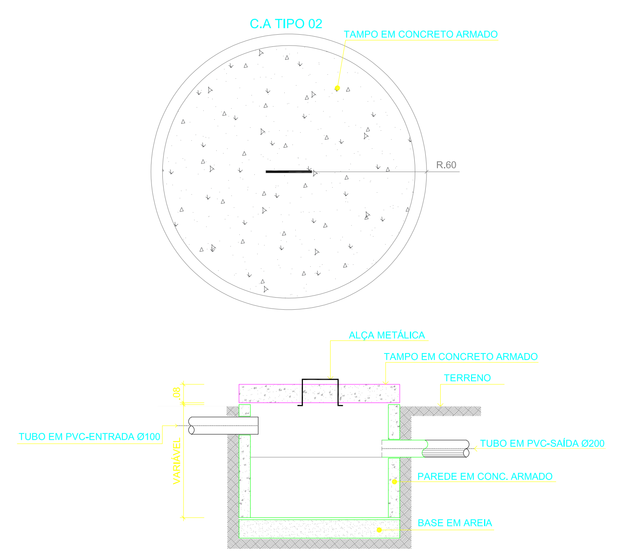

DETALHE CAIXA 02
ESCALA S/E

CAU-AM

RRT ON-LINE Nº:

REGISTRO DE RESPONSABILIDADE TÉCNICA

DECLARAÇÃO DE COMPROMISSO

DECLARAMOS SOB AS PENAS DA LEI, ESTAR CUMPRINDO TODOS OS REQUISITOS EXIGIDOS PELA LEGISLAÇÃO URBANÍSTICA DE MANAUS, COMPROMETENDO-ME A COMPROVAR TAL AFIRMAÇÃO QUANDO DA OBTENÇÃO DO HABITE-SE, SOB PENA DE NÃO OBTÊ-LO.
COMPROMETO-ME AINDA, TER CIÊNCIA QUE A APROVAÇÃO DO PROJETO E INTRODUÇÃO DAS MODIFICAÇÕES NECESSÁRIAS A SUA APROVAÇÃO, NÃO ME EXIME DAS RESPONSABILIDADES ESTABELECIDAS PELAS NORMAS, REGULAMENTOS E LEGISLAÇÃO PERTINENTES AS ATIVIDADES PROFISSIONAIS.

PROPRIETÁRIO:

TRIBUNAL DE JUSTIÇA DO ESTADO DO AMAZONAS/FUNDO DE MODERNIZAÇÃO E REAPARELHAMENTO DO PODER JUDICIÁRIO ESTADUAL - FUNJEAM
CNPJ: 04.301.769/0001-09

TRIBUNAL DE JUSTIÇA DO ESTADO DO AMAZONAS
DIVISÃO DE ENGENHARIA

DESEMBARGADOR PRESIDENTE:
YEDO SIMÕES DE OLIVEIRA

AUTOR DO PROJETO:
ARQ. ROMMEL PINHEIRO AKEL | CAU/AM: A83493-9

COORDENADOR DE PROJETO:
ARQ. ROMMEL PINHEIRO AKEL | CAU/AM: A83493-9

OBRA:
FÓRUM PADRÃO INTERIOR (COMARCA 2 VARAS) - 2018

PROPRIETÁRIO:
TRIBUNAL DE JUSTIÇA DO ESTADO DO AMAZONAS
FUNDO DE MODERNIZAÇÃO E REAPARELHAMENTO DO PODER JUDICIÁRIO ESTADUAL - FUNJEAM

ETAPA: PROJETO HIDROSSANITÁRIO - ÁGUAS PLUVIAIS
DATA: OUTUBRO/2018

CONTEUDO: PLANTA BAIXA - DETALHES
ESCALA: INDICADA

ENDEREÇO DA OBRA: MUNICÍPIO DE CARAUARI
PRANCHA: AP-01/01

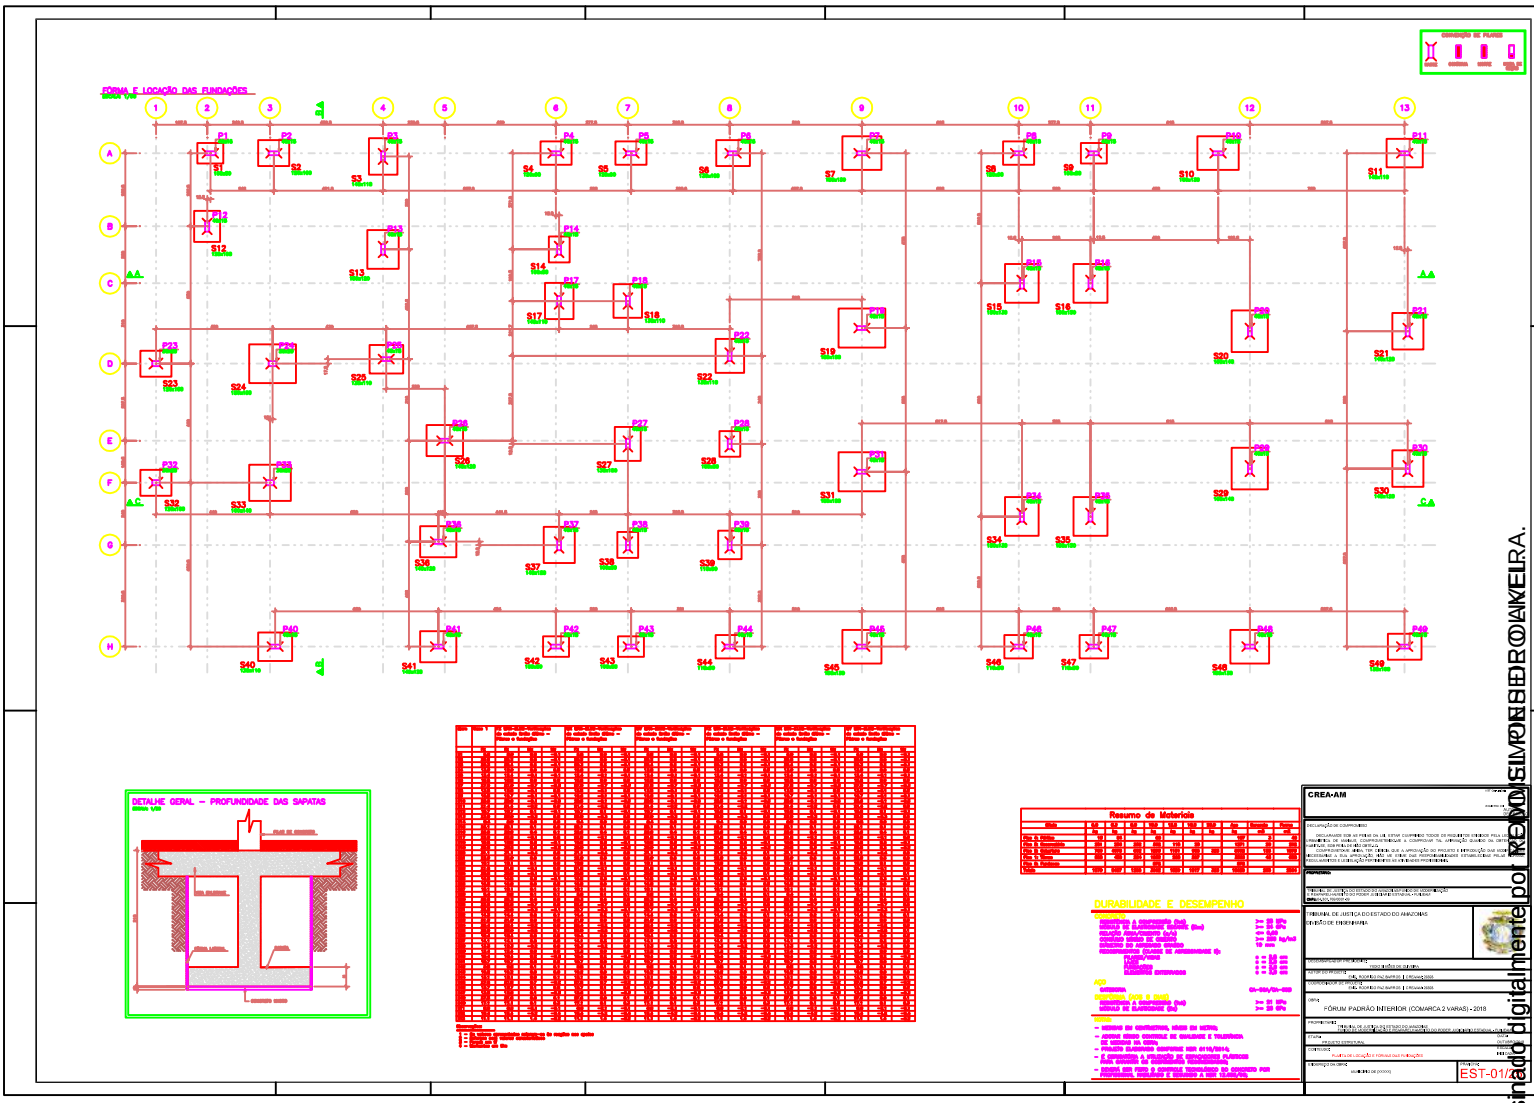

O original deste documento é eletrônico e foi assinado digitalmente por RENOVO SOLUCOES EM ENGENHARIA LTDA.
Para verificar a autenticidade desta cópia impressa, acesse o site https://cpa.tjam.jus.br/atendimento e informe o processo TJ/AM 2018/029760 e o código 87510223.

O original deste documento é eletrônico e foi assinado digitalmente por REMOVIDO e REMOVIDO.
Para verificar a autenticidade desta cópia impressa, acesse o site https://cpa.tjam.jus.br/atendimento e informe o processo TJ/AM 2018/029760 e o código 07510223.

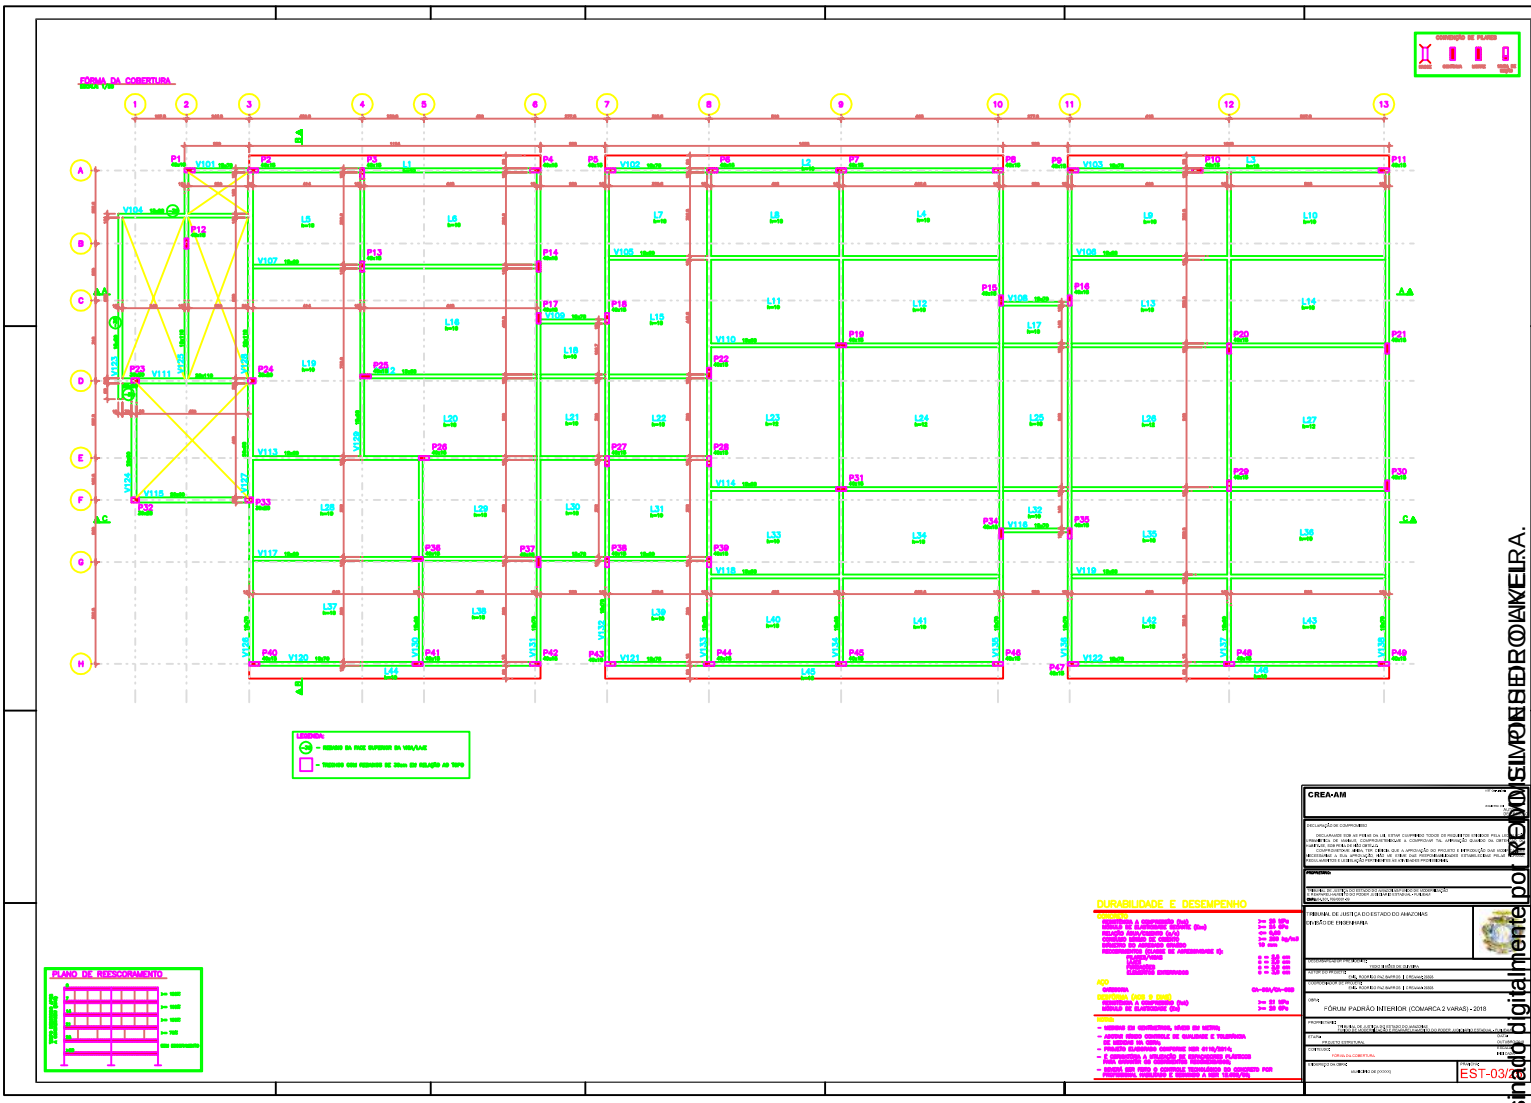

O original deste documento é eletrônico e foi assinado digitalmente por RENOVO SOLUCOES EM ENGENHARIA LTDA.
Para verificar a autenticidade desta cópia impressa, acesse o site https://cpa.tjam.jus.br/atendimento e informe o processo TJ/AM 2018/029760 e o código 07510223.

O original deste documento é eletrônico e foi assinado digitalmente por RENOVO SOLUCOES EM ENGENHARIA LTDA.
Para verificar a autenticidade desta cópia impressa, acesse o site https://cpa.tjam.jus.br/atendimento e informe o processo TJ/AM 2018/029760 e o código 07510223.

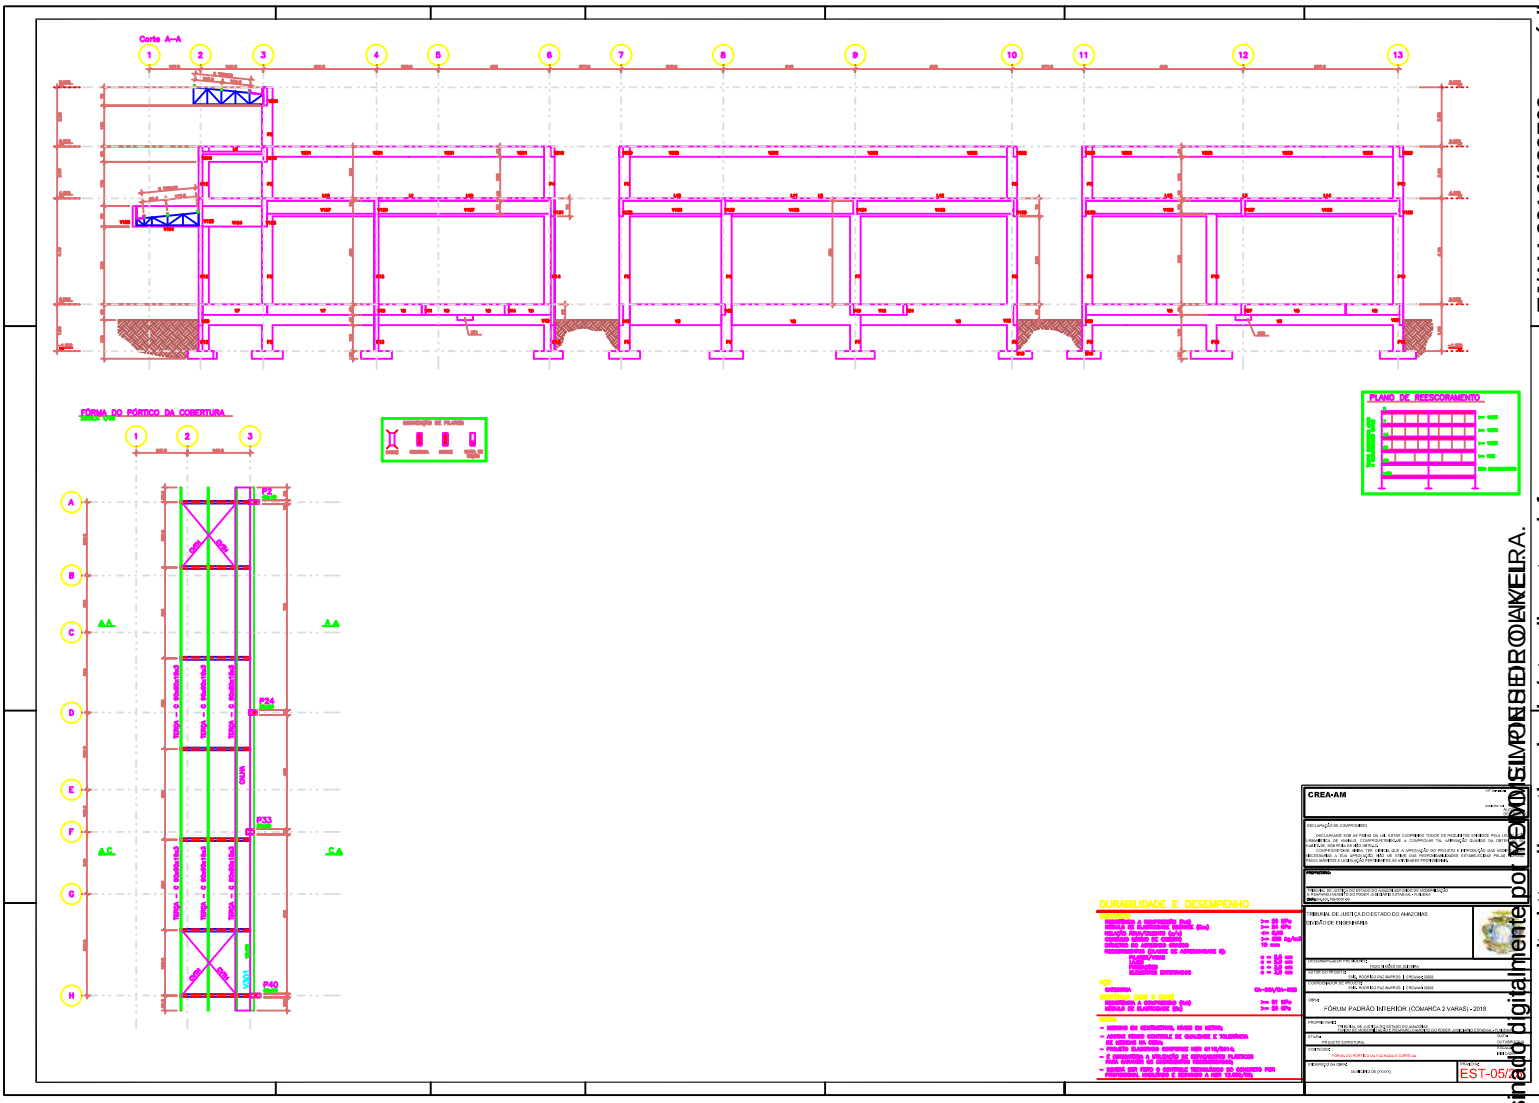

O original deste documento é eletrônico e foi assinado digitalmente por RENOVO SOLUCOES EM ENGENHARIA LTDA.
Para verificar a autenticidade desta cópia impressa, acesse o site https://cpa.tjam.jus.br/atendimento e informe o processo TJ/AM 2018/029760 e o código 07510223.

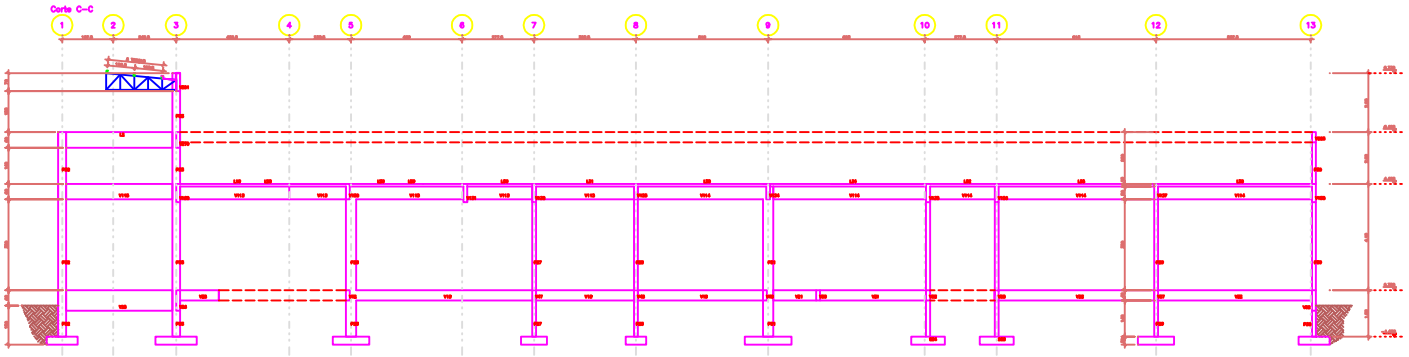

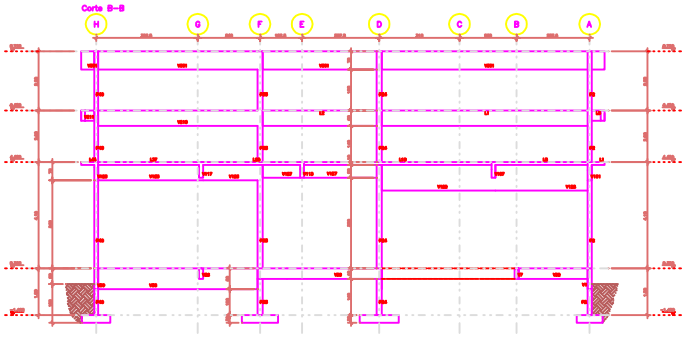

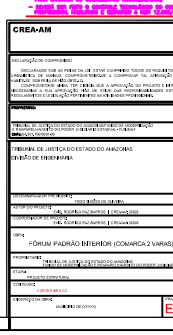

O original deste documento é eletrônico e foi assinado digitalmente por RENATO SILVA PONTES E OLIVEIRA.
Para verificar a autenticidade desta cópia impressa, acesse o site https://cpa.tjam.jus.br/atendimento e informe o processo TJ/AM 2018/029760 e o código 07510223.

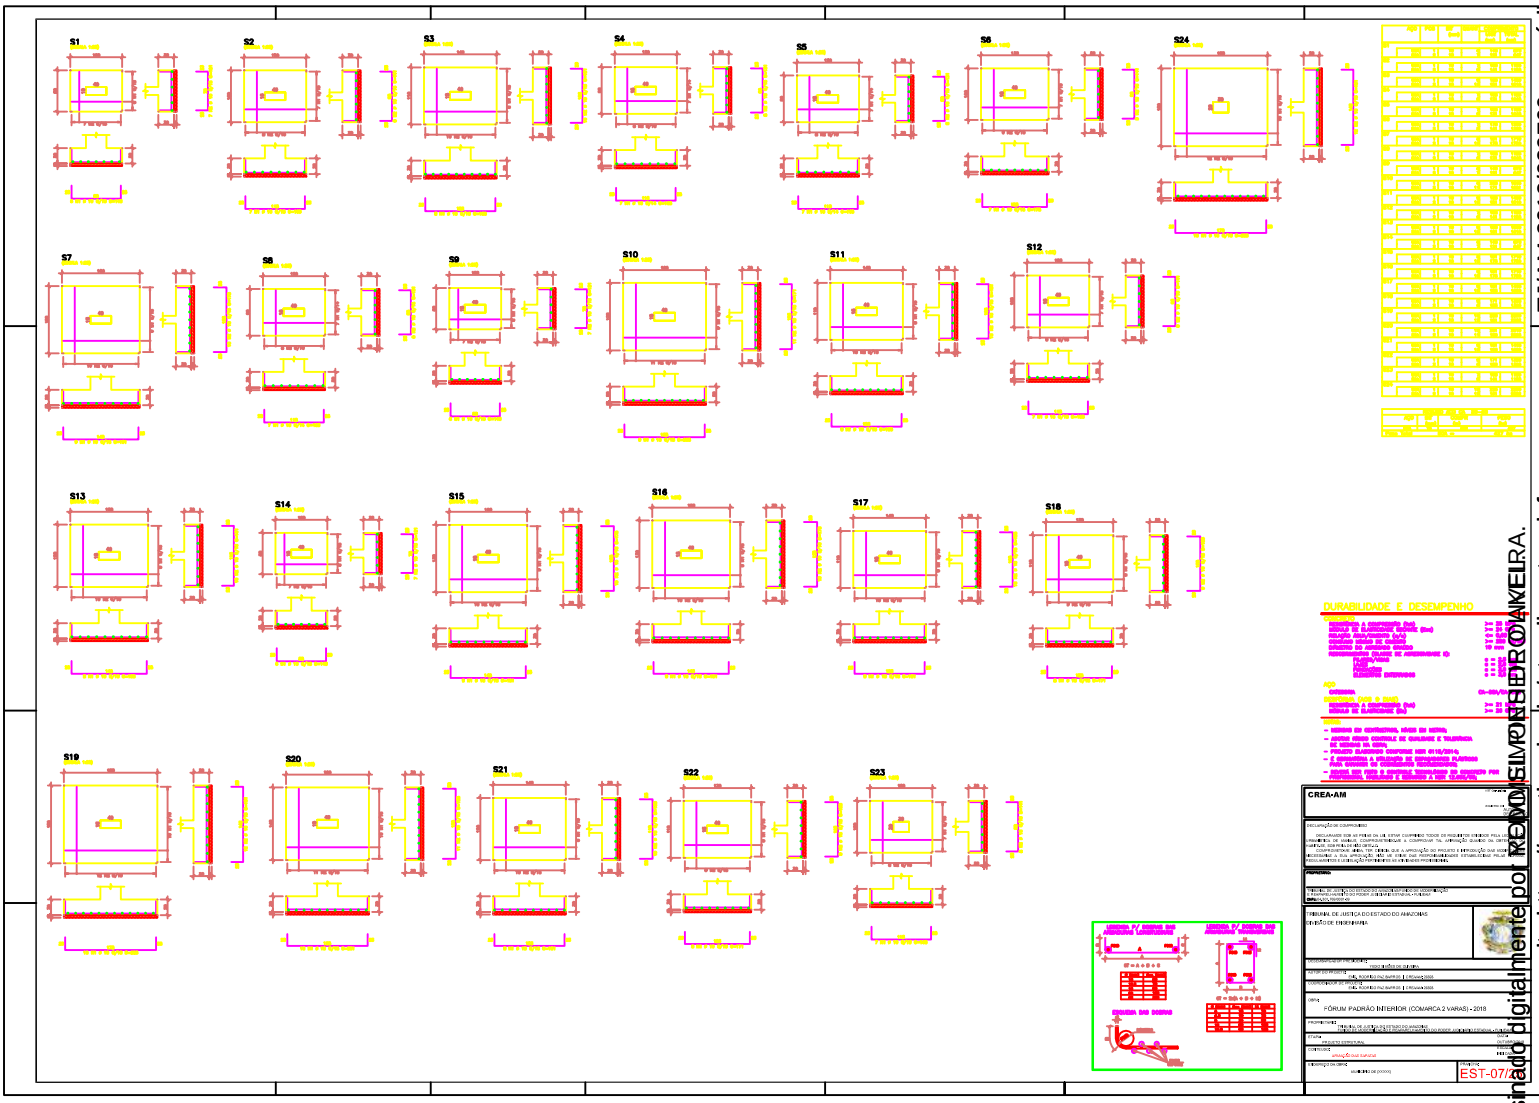

O original deste documento é eletrônico e foi assinado digitalmente por RENOVO ENGENHARIA LTDA.
Para verificar a autenticidade desta cópia impressa, acesse o site https://cpa.tjam.jus.br/atendimento e informe o processo TJ/AM/2018/029760 e o código 07510223.

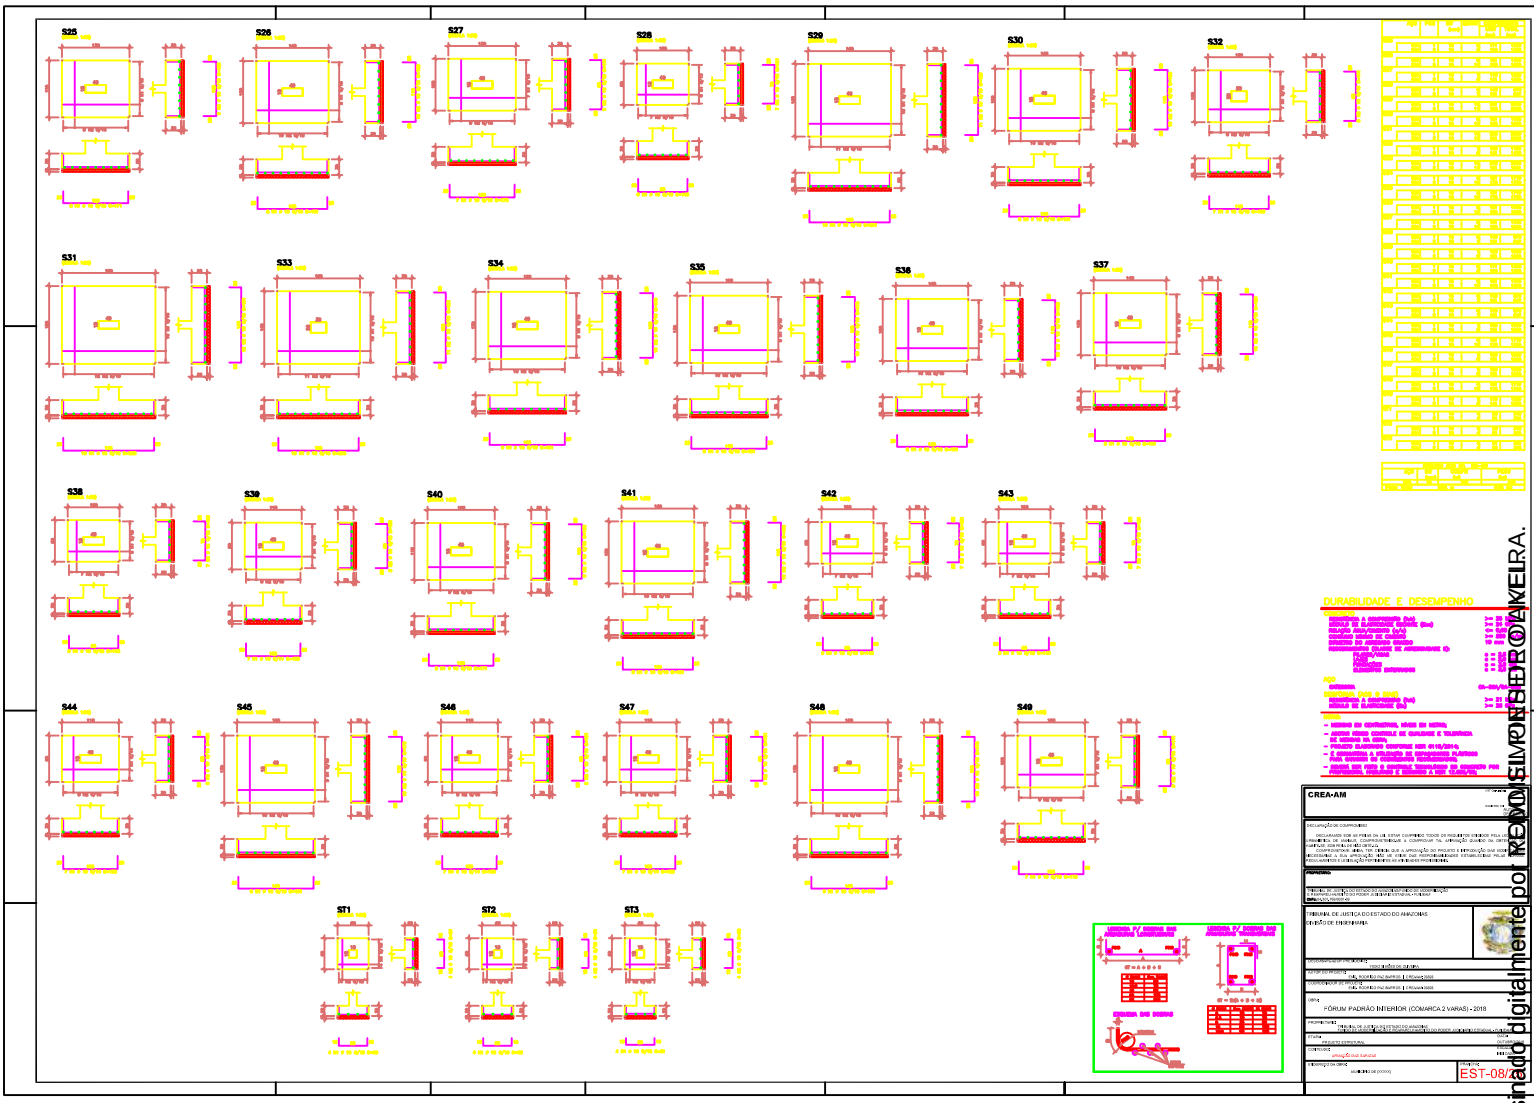

O original deste documento é eletrônico e foi assinado digitalmente por RENATO SILVA PEREIRA.
Para verificar a autenticidade desta cópia impressa, acesse o site https://cpa.tjam.jus.br/atendimento e informe o processo TJ/AM/2018/029760 e o código 07510223.

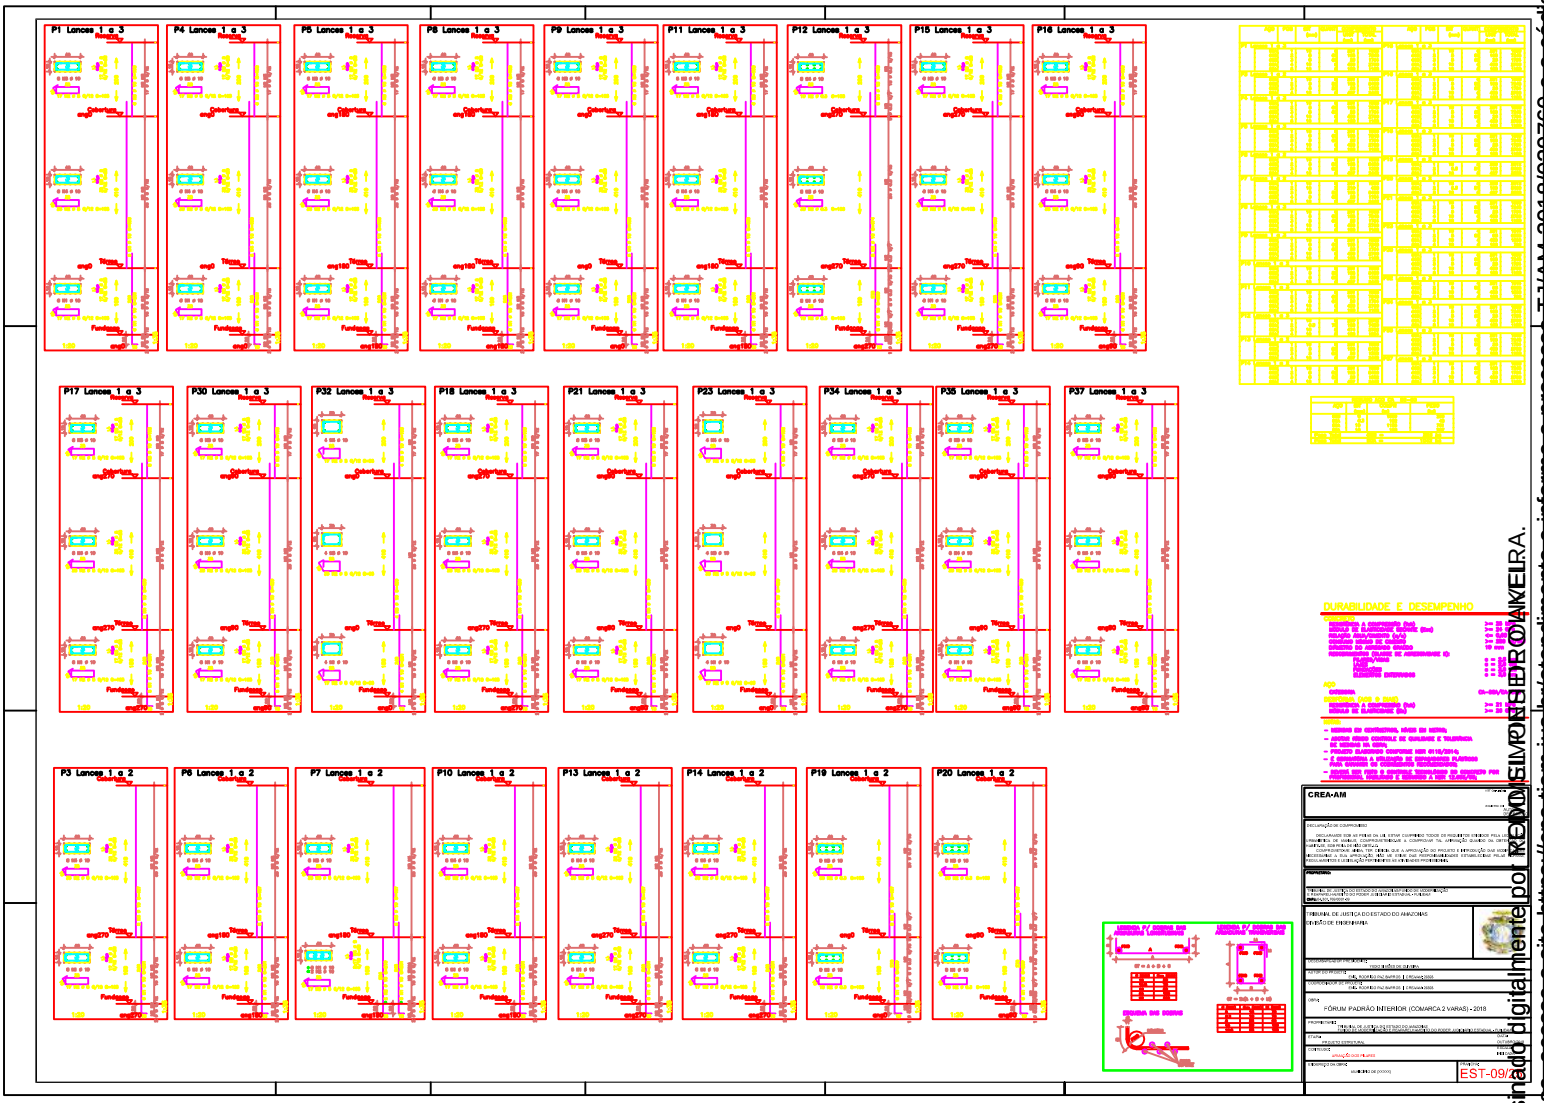

O original deste documento é eletrônico e foi assinado digitalmente por RENOVO ENGENHARIA LTDA.
Para verificar a autenticidade desta cópia impressa, acesse o site https://cpa.tjam.jus.br/atendimento e informe o processo TJ/AM/2018/029760 e o código 07510223.

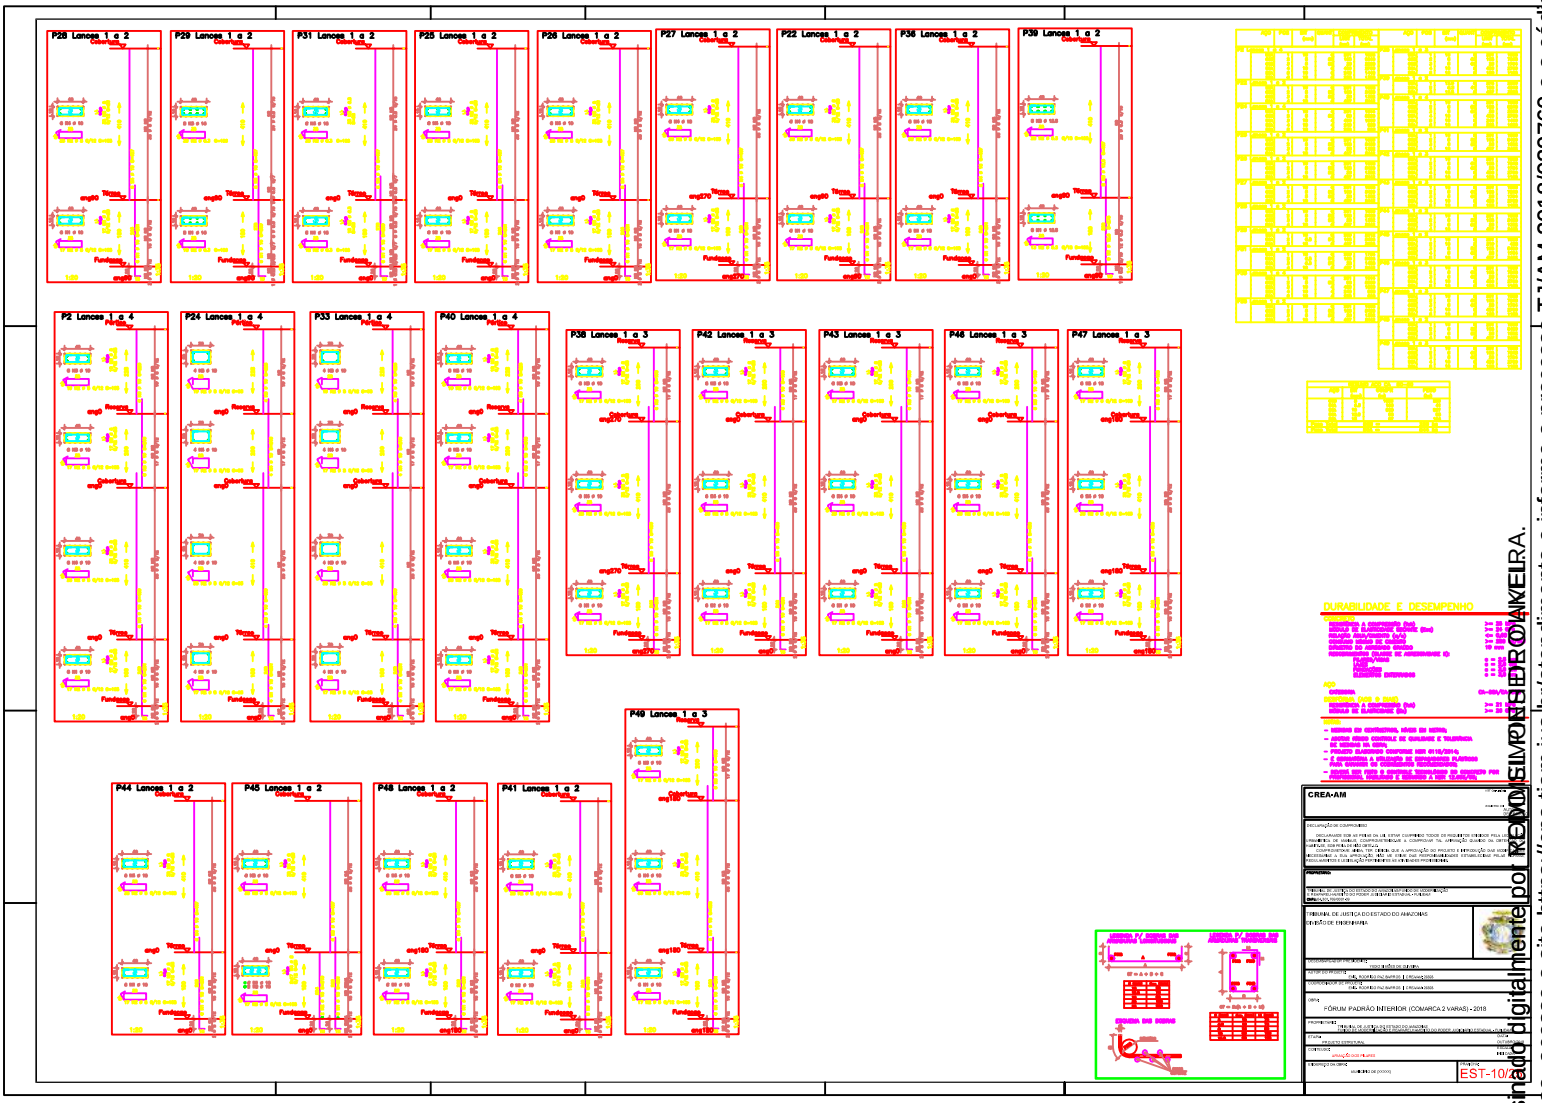

O original deste documento é eletrônico e foi assinado digitalmente por RENATO SILVA PONTES e RENATO SILVA PONTES:01
Para verificar a autenticidade desta cópia impressa, acesse o site https://cpa.tjam.jus.br/atendimento e informe o processo TJ/AM/2018/029760 e o código 07510X223.

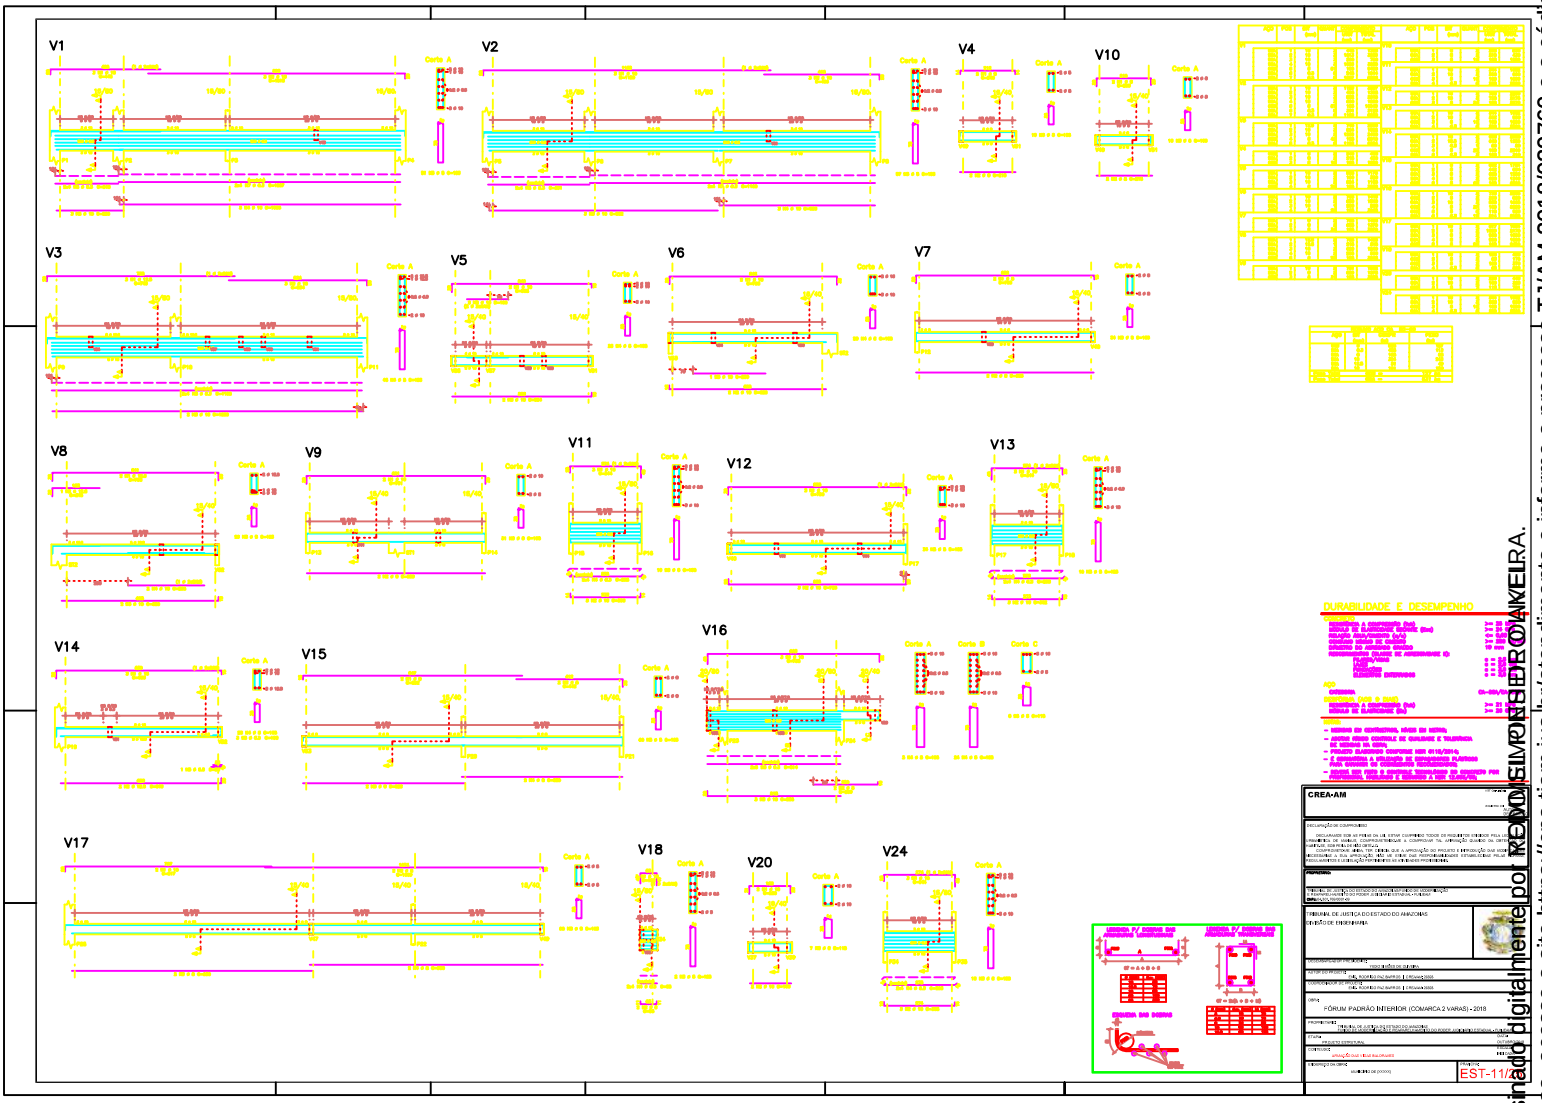

O original deste documento é eletrônico e foi assinado digitalmente por RENOVEL PONTES DE OLIVEIRA.
Para verificar a autenticidade desta cópia impressa, acesse o site https://cpa.tjam.jus.br/atendimento e informe o processo TJ/AM 2018/029760 e o código 07510223.

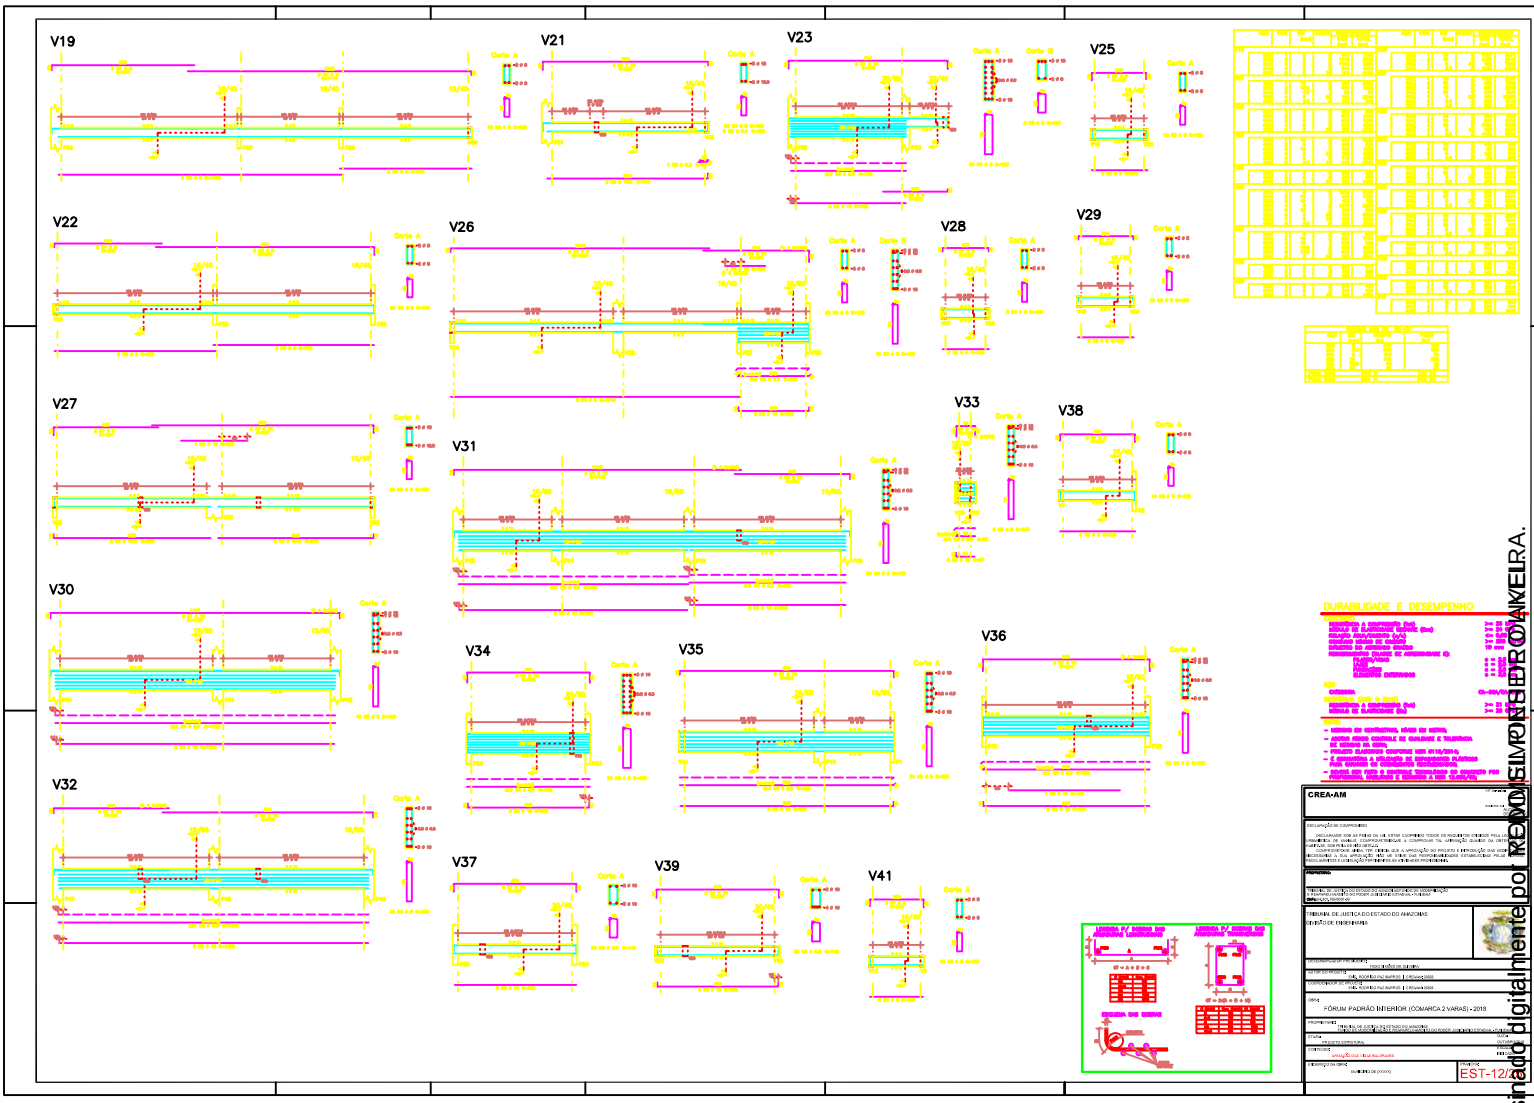

O original deste documento é eletrônico e foi assinado digitalmente por MARCIO SILVA PONTES e RODRIGO MAIA ROCHA.
Para verificar a autenticidade desta cópia impressa, acesse o site https://cpa.tjam.jus.br/atendimento e informe o processo TJ/AM 2018/029760 e o código 07510223.

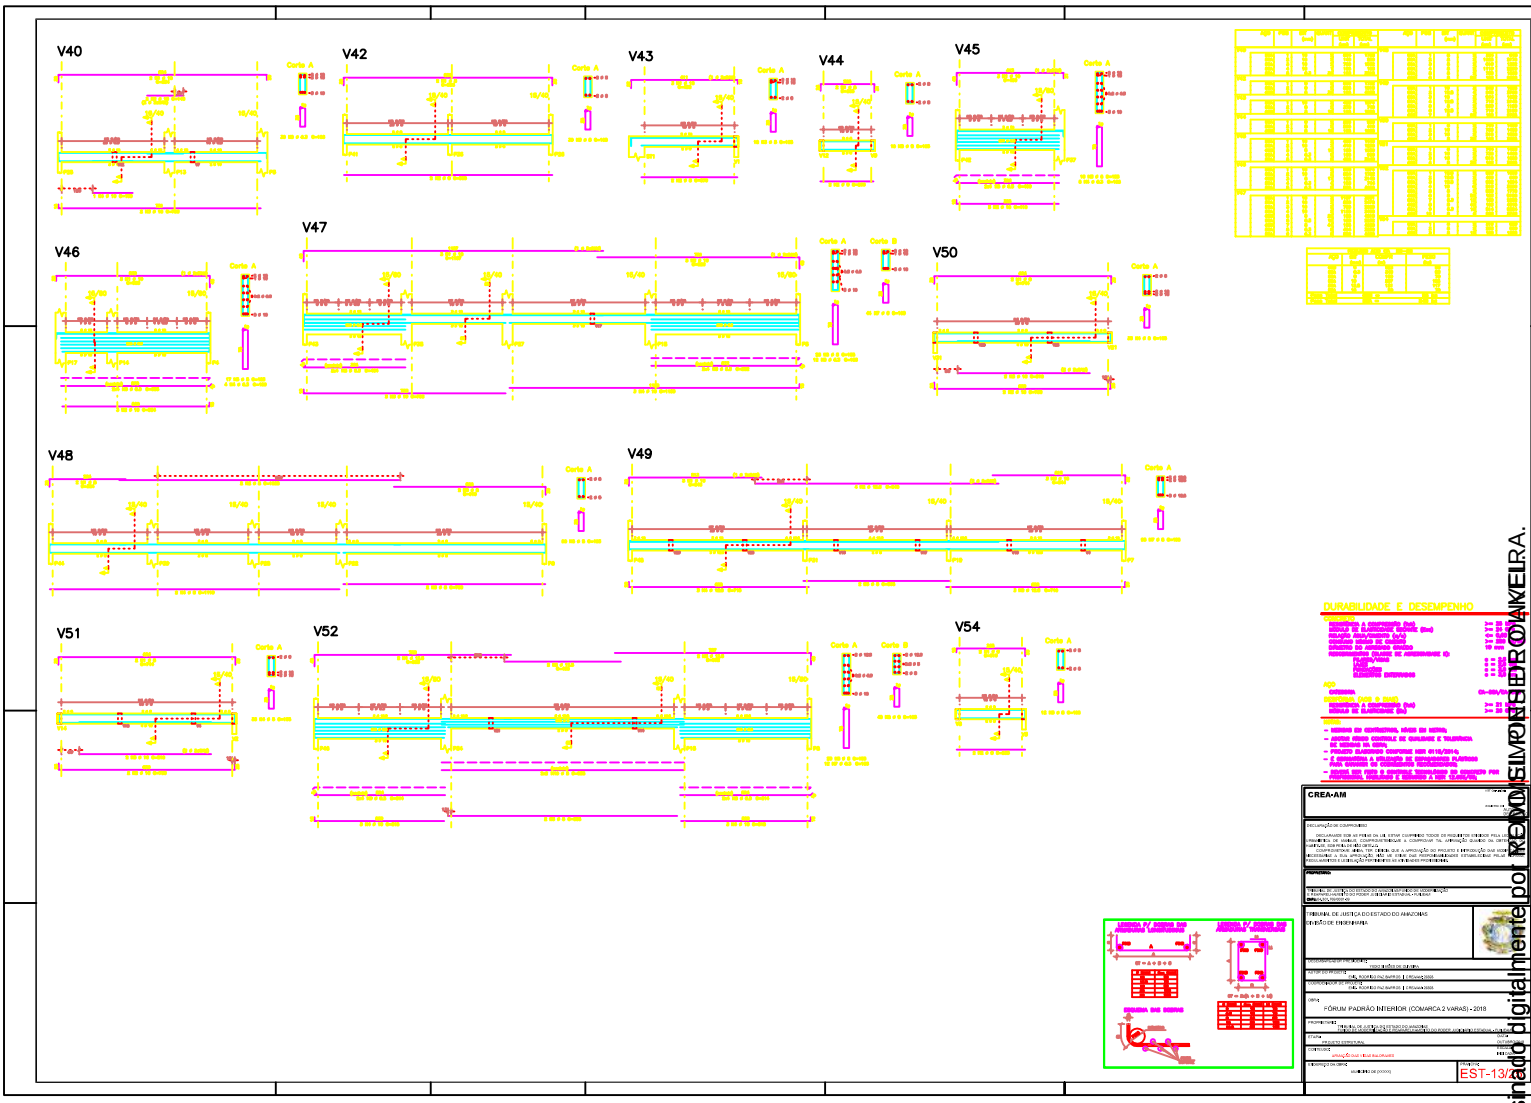

O original deste documento é eletrônico e foi assinado digitalmente por RENOVO ENGENHARIA LTDA.
Para verificar a autenticidade desta cópia impressa, acesse o site https://cpa.tjam.jus.br/atendimento e informe o processo TJ/AM/2018/029760 e o código 07510223.

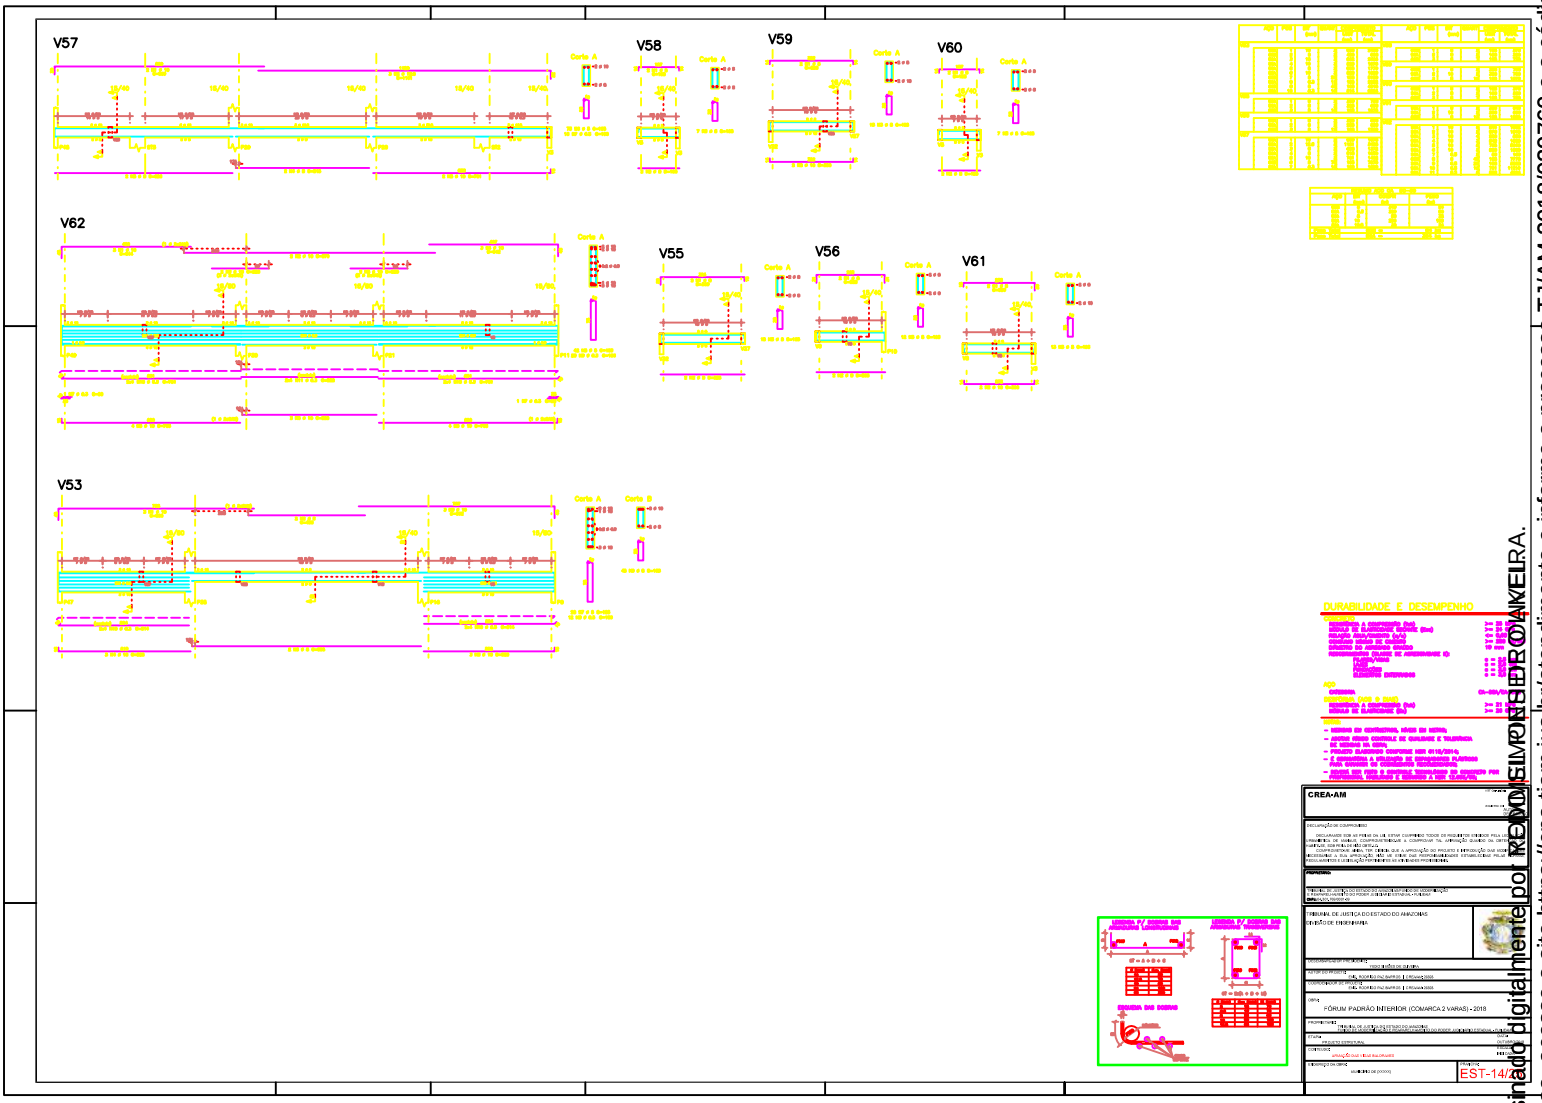

O original deste documento é eletrônico e foi assinado digitalmente por RENATO SILVA PONTES E OLIVEIRA.
Para verificar a autenticidade desta cópia impressa, acesse o site https://cpa.tjam.jus.br/atendimento e informe o processo TJ/AM/2018/029760 e o código 07510223.

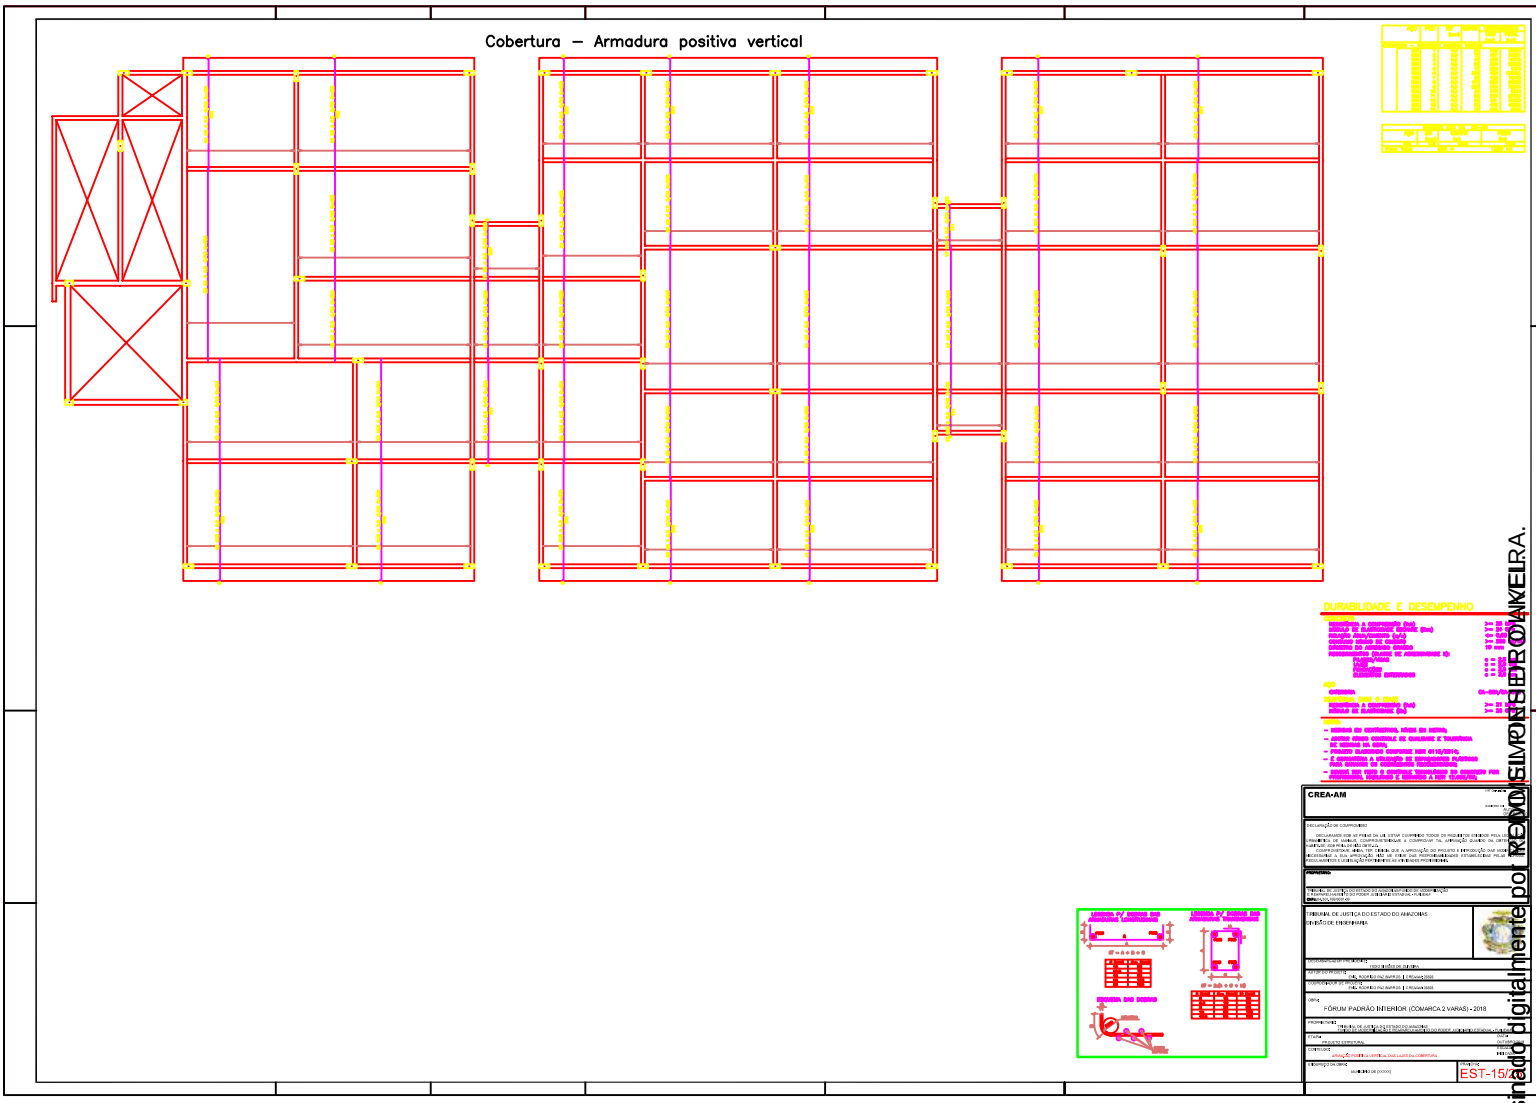

O original deste documento é eletrônico e foi assinado digitalmente por RENOVO ENGENHARIA LTDA.
Para verificar a autenticidade desta cópia impressa, acesse o site https://cpa.tjam.jus.br/atendimento e informe o processo TJ/AM 2018/029760 e o código 07510223.

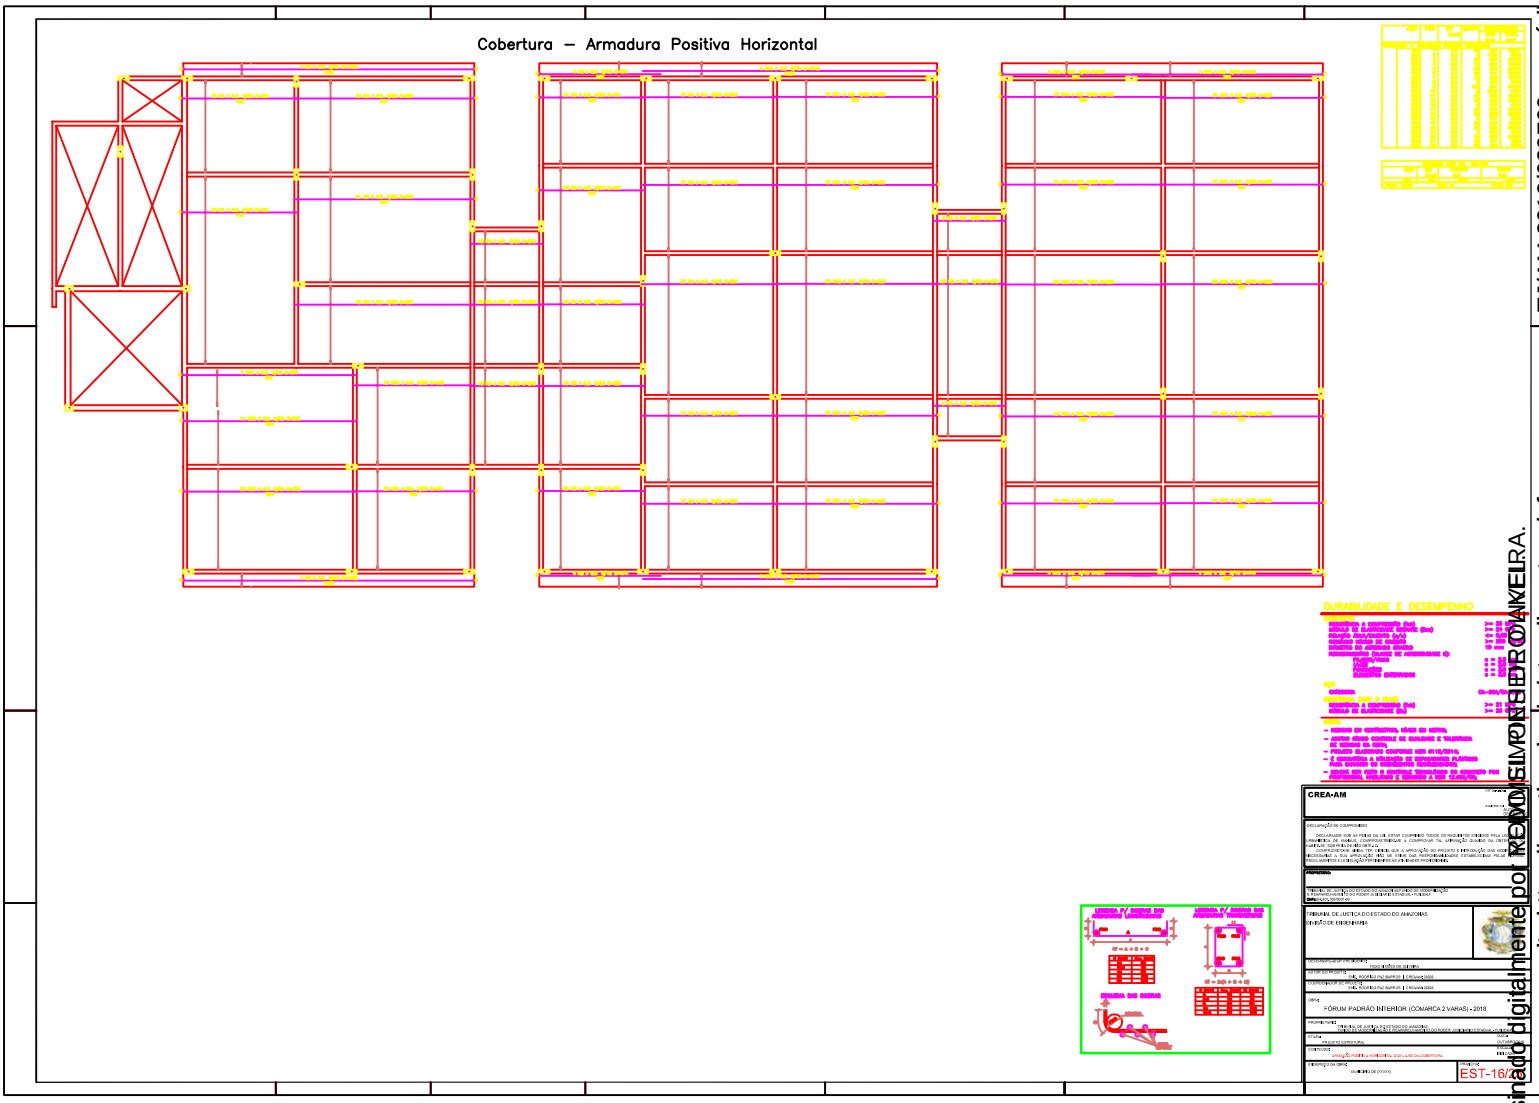

O original deste documento é eletrônico e foi assinado digitalmente por RENOVO ENGENHARIA LTDA.
Para verificar a autenticidade desta cópia impressa, acesse o site https://cpa.tjam.jus.br/atendimento e informe o processo TJ/AM 2018/029760 e o código MHBC5088.

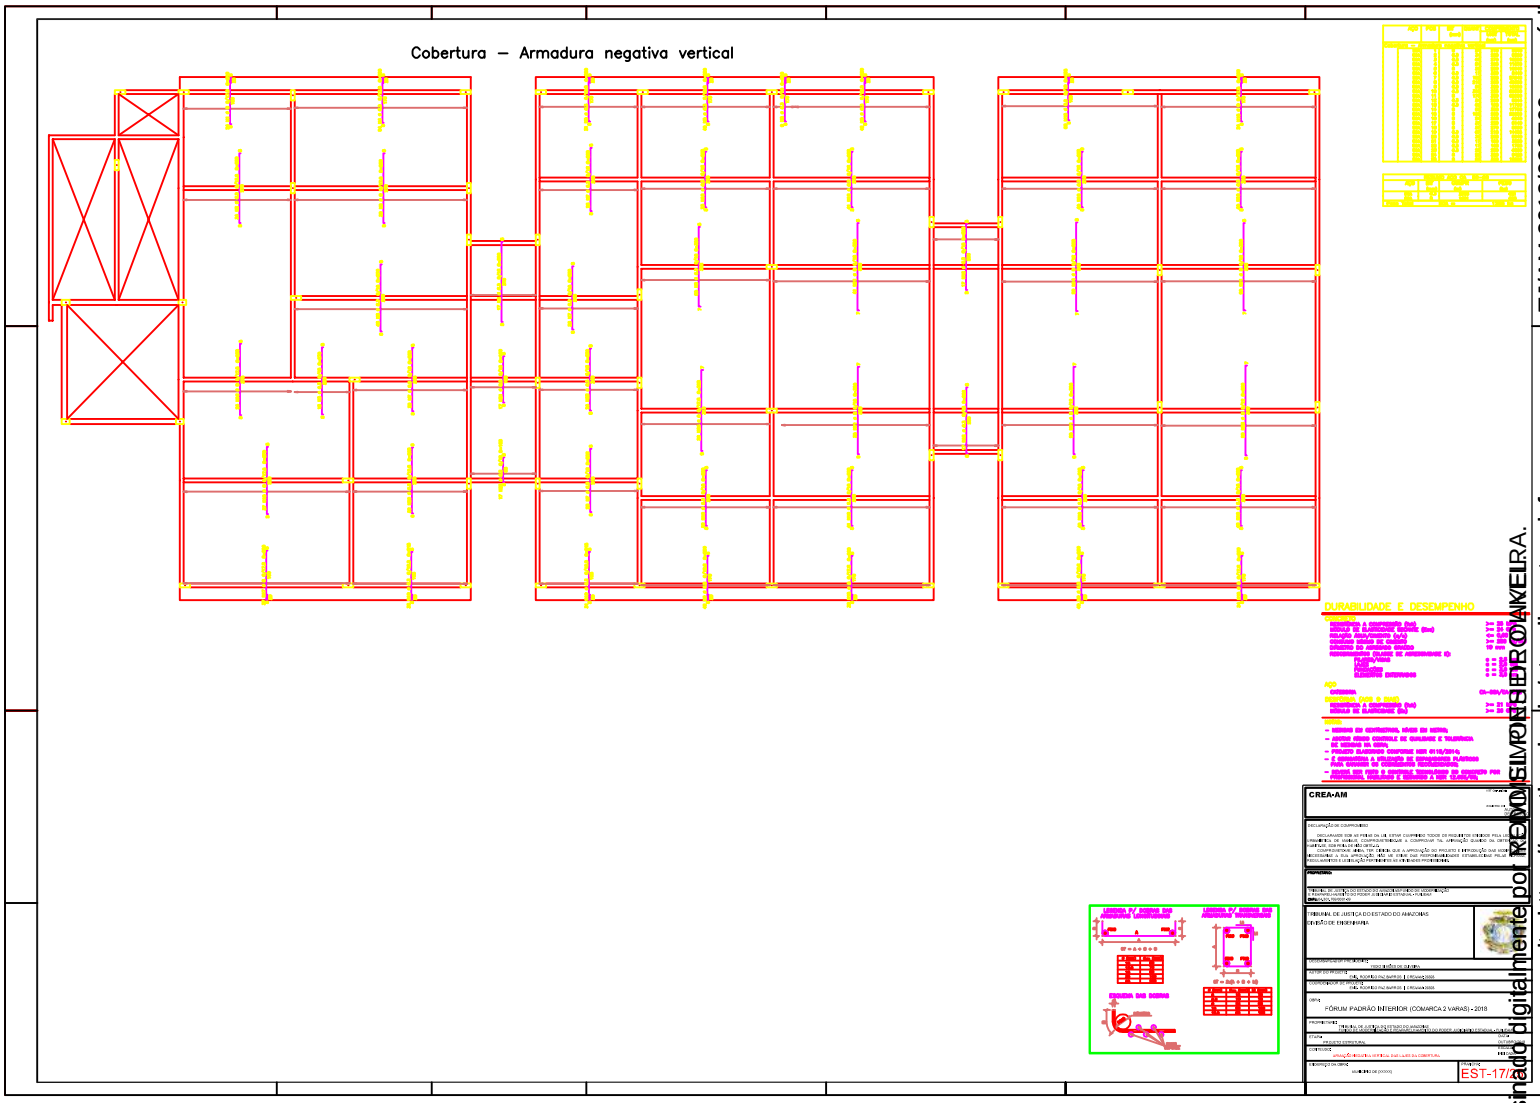

O original deste documento é eletrônico e foi assinado digitalmente por RENATO SILVA PONTES PEREIRA.
Para verificar a autenticidade desta cópia impressa, acesse o site https://cpa.tjam.jus.br/atendimento e informe o processo TJ/AM 2018/029760 e o código MHBC5088.

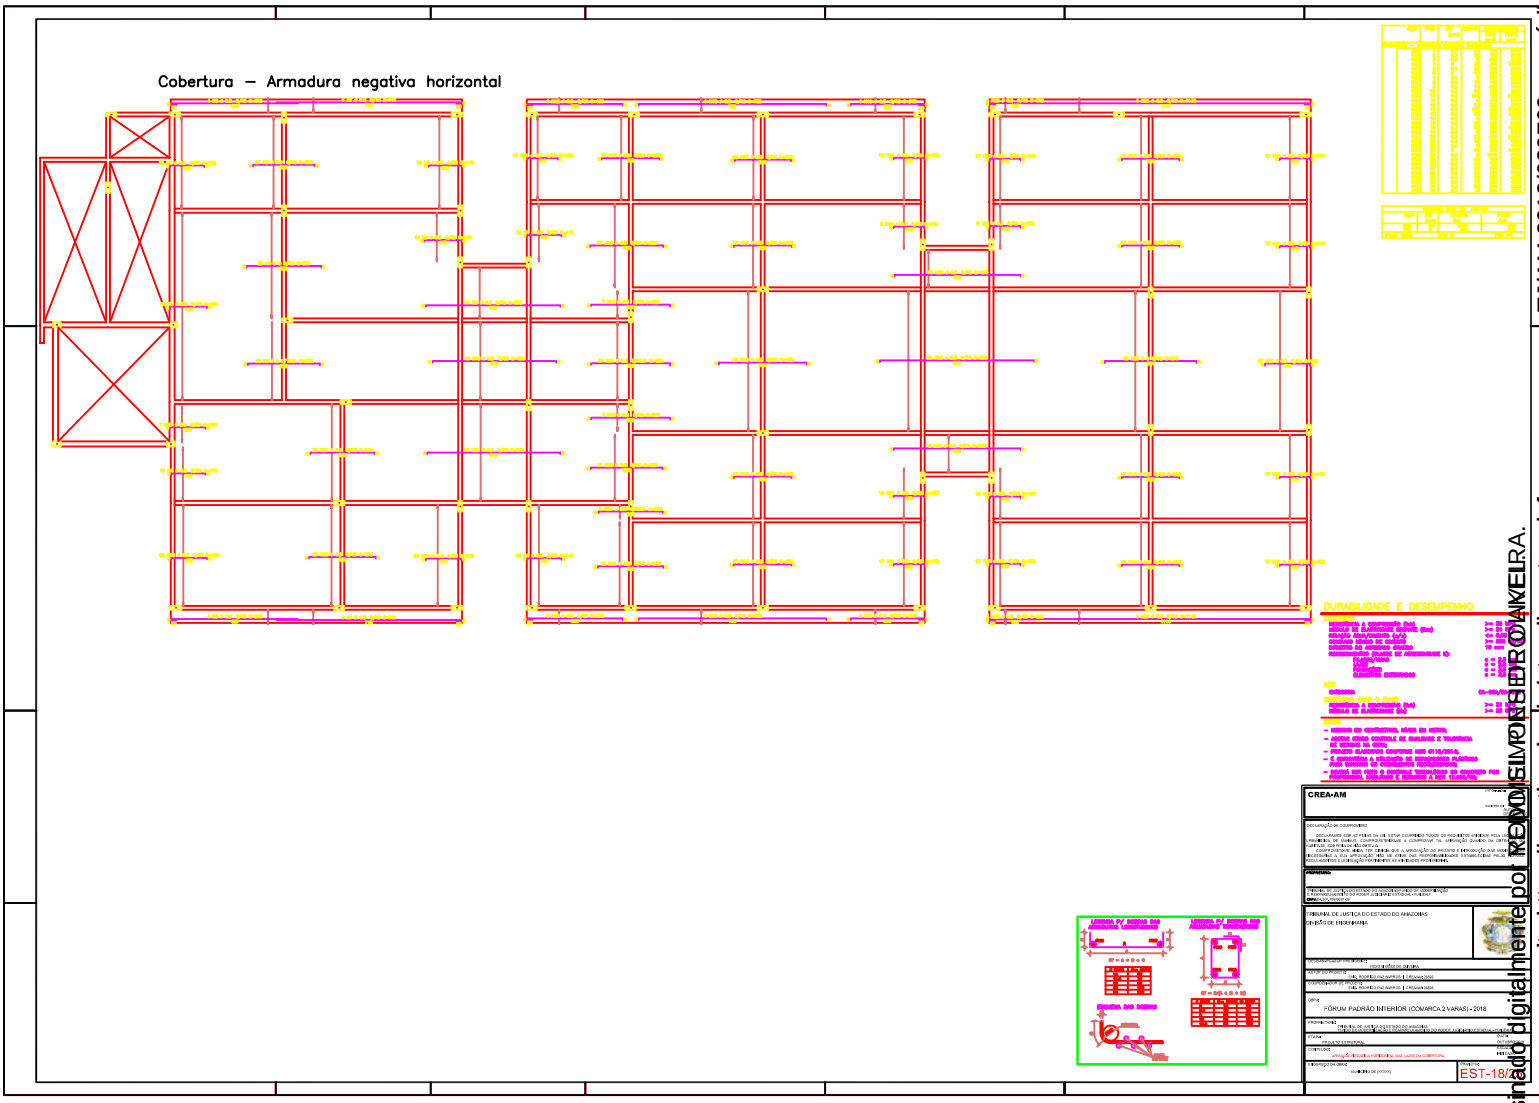

O original deste documento é eletrônico e foi assinado digitalmente por RENATO CESAR PONTES PEREIRA.
Para verificar a autenticidade desta cópia impressa, acesse o site https://cpa.tjam.jus.br/atendimento e informe o processo TJ/AM 2018/029760 e o código MHBC5088.

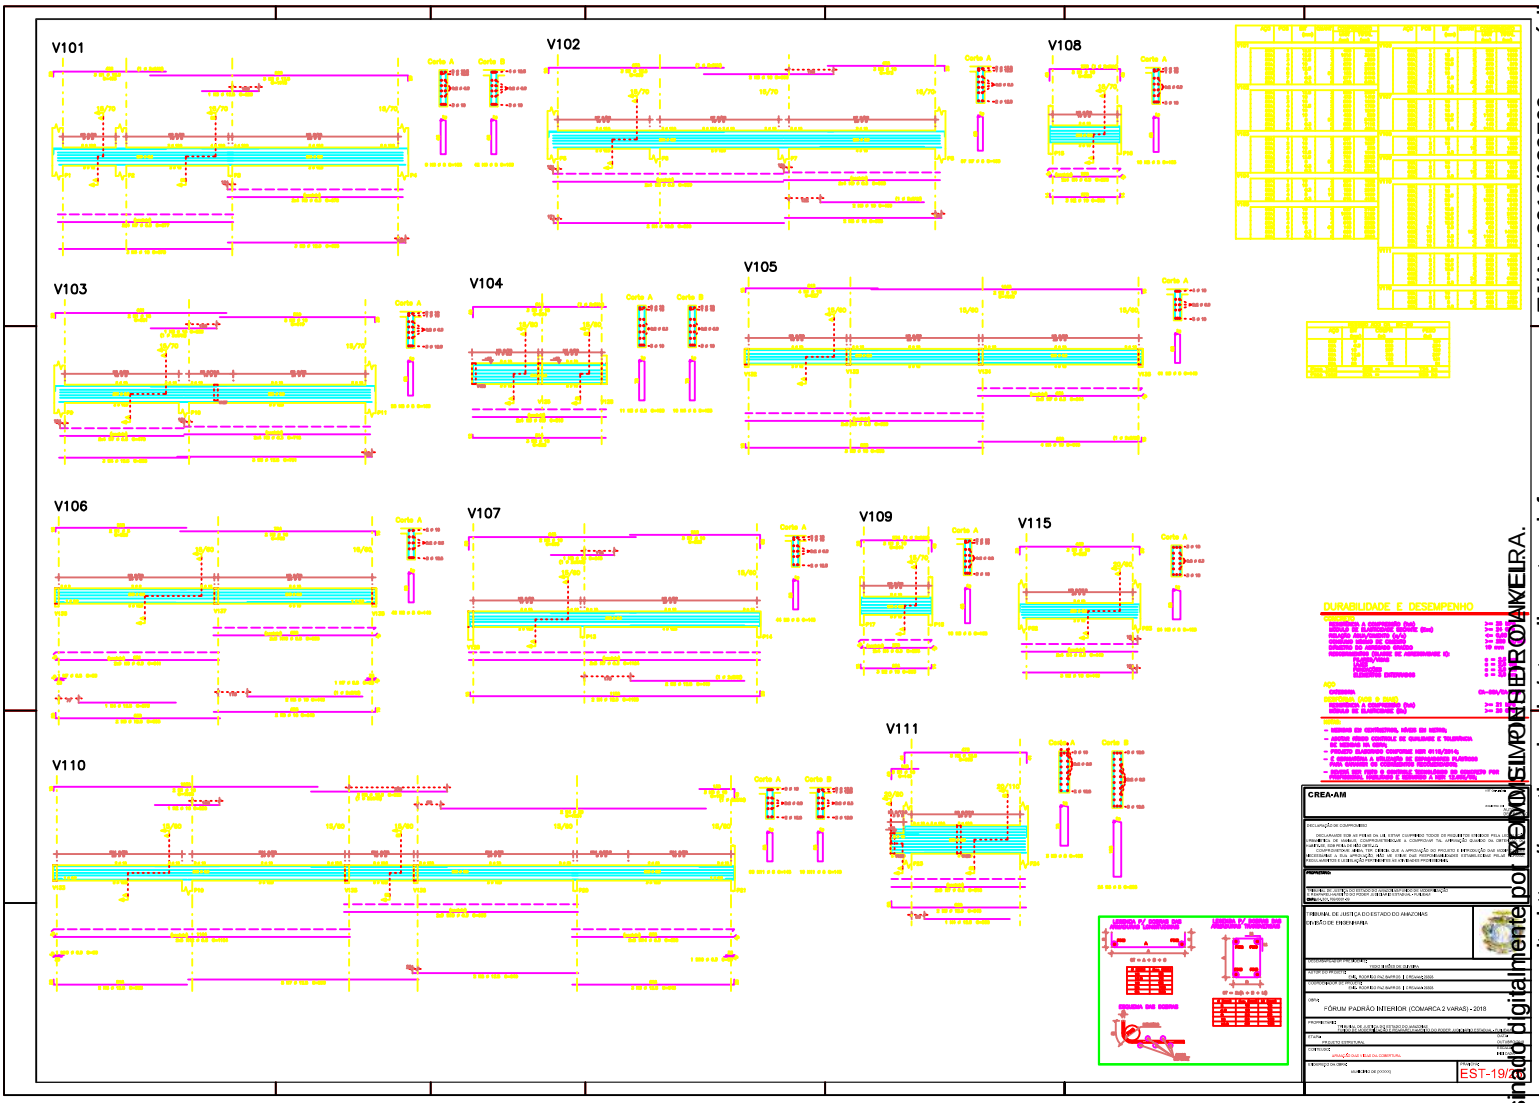

O original deste documento é eletrônico e foi assinado digitalmente por RENOVO ENGENHARIA LTDA.
Para verificar a autenticidade desta cópia impressa, acesse o site https://cpa.tjam.jus.br/atendimento e informe o processo TJ/AM 2018/029760 e o código MHB35088.

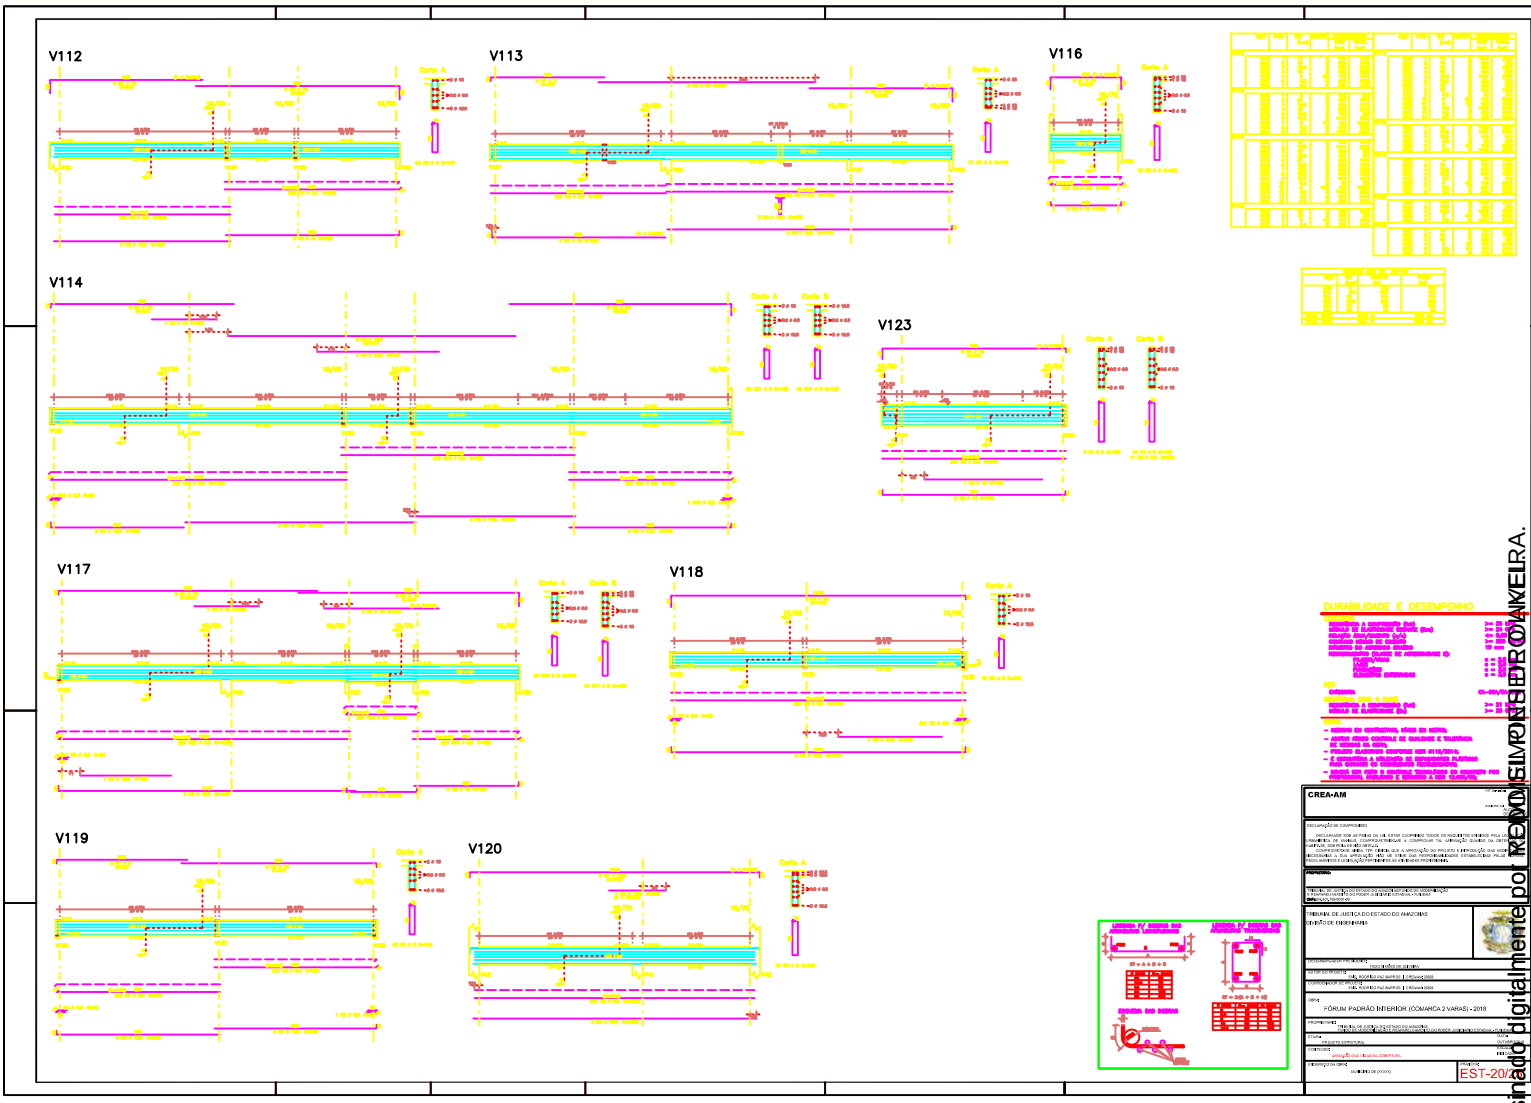

O original deste documento é eletrônico e foi assinado digitalmente por RENATO EDUARDO CAVALCANTE.
Para verificar a autenticidade desta cópia impressa, acesse o site https://cpa.tjam.jus.br/atendimento e informe o processo TJ/AM 2018/029760 e o código 07H8C3088.

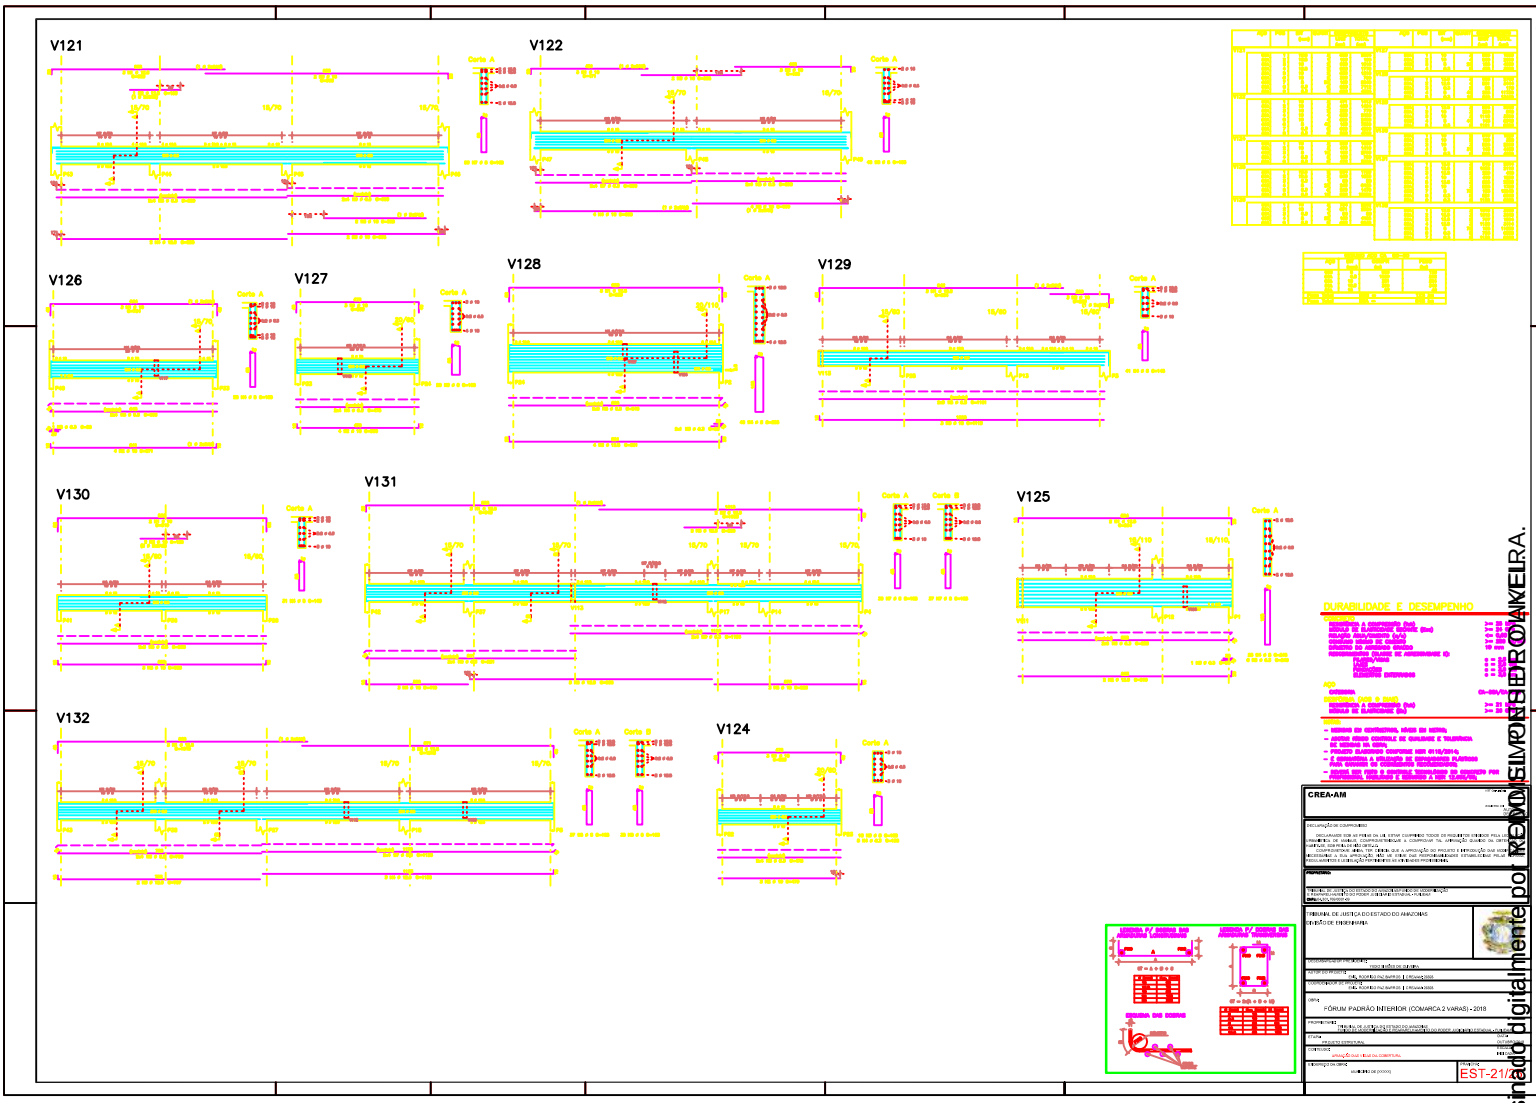

O original deste documento é eletrônico e foi assinado digitalmente por RENATO SILVA PONTES e RENATO SILVA PONTES LTDA.
Para verificar a autenticidade desta cópia impressa, acesse o site https://cpa.tjam.jus.br/atendimento e informe o processo TJ/AM 2018/029760 e o código MHB35088.

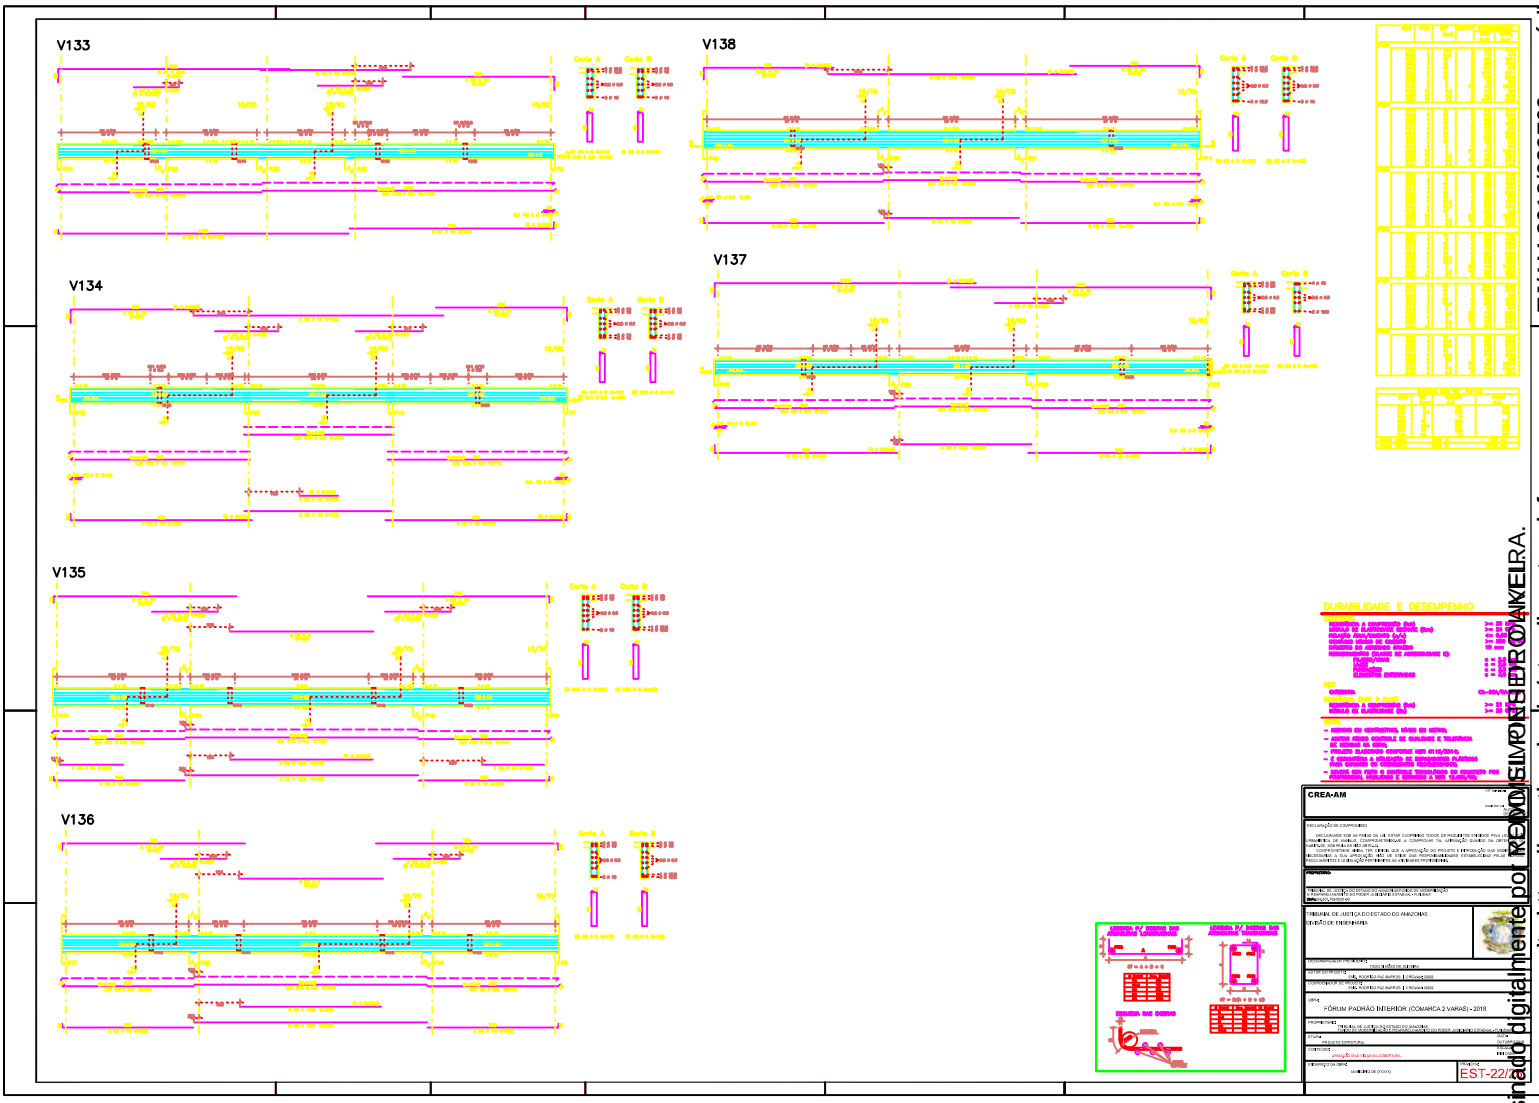

O original deste documento é eletrônico e foi assinado digitalmente por RENATO EDUARDO CAMELIERA.
Para verificar a autenticidade desta cópia impressa, acesse o site https://cpa.tjam.jus.br/atendimento e informe o processo TJ/AM 2018/029760 e o código MHBC5088.

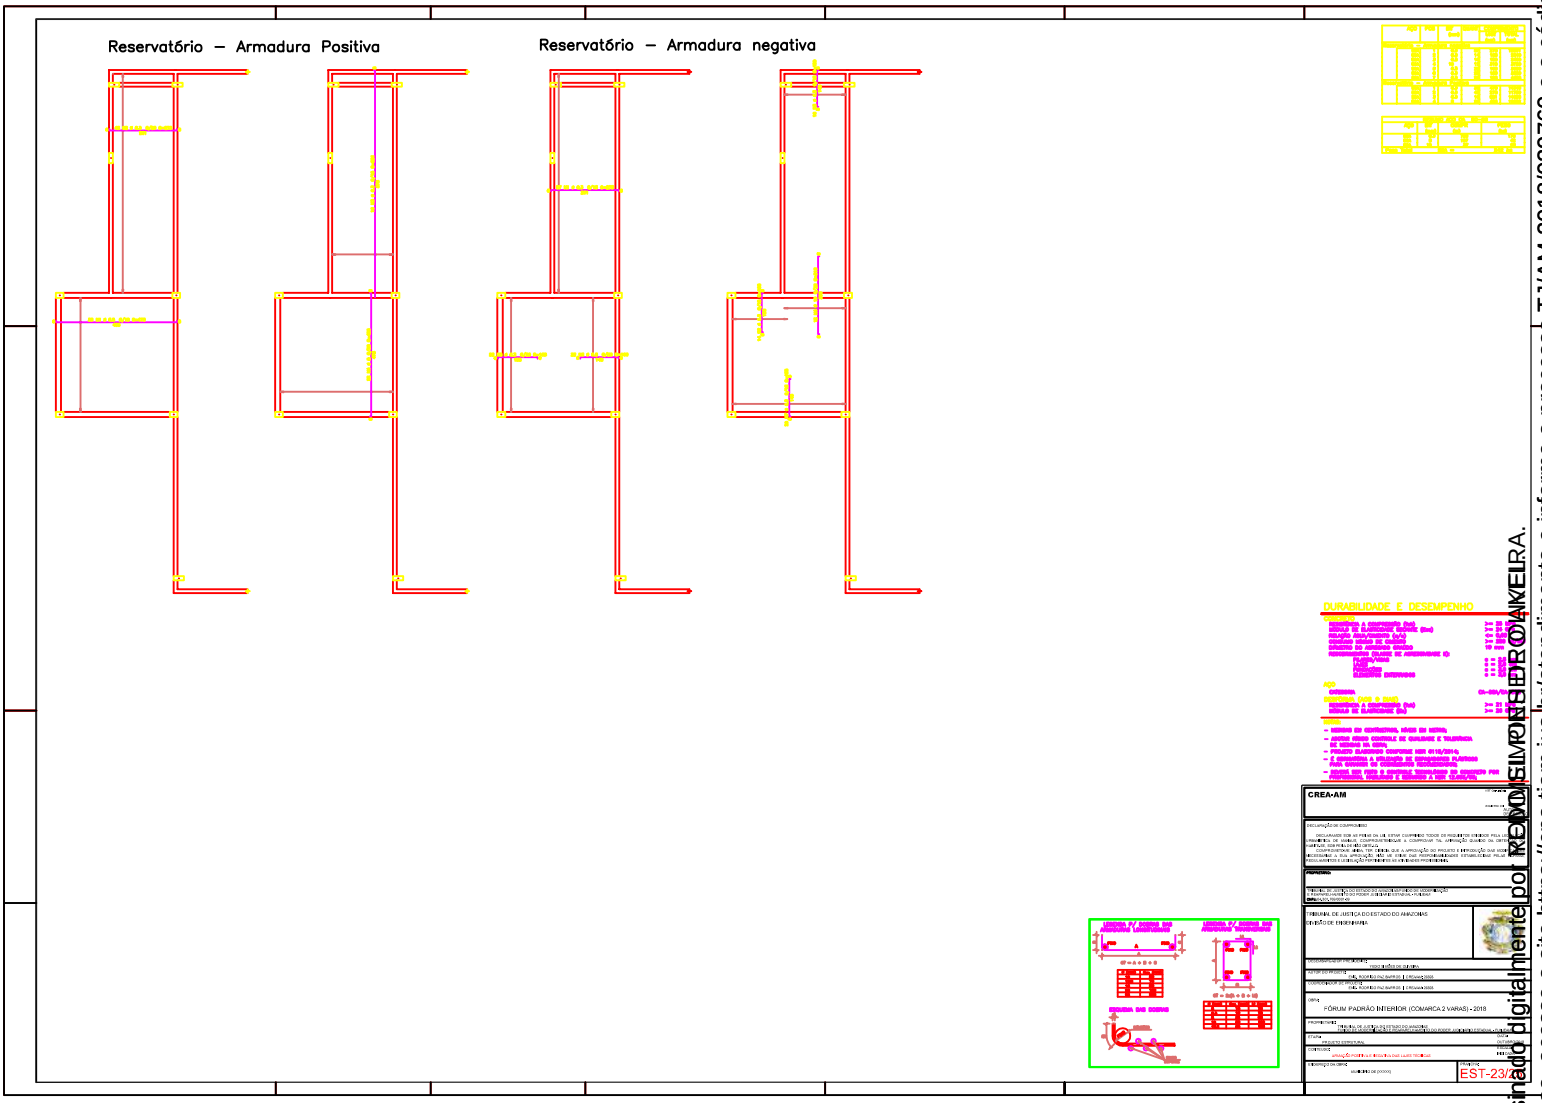

O original deste documento é eletrônico e foi assinado digitalmente por RENATO EDUARDO LIMA CASTELO BRANCO.
Para verificar a autenticidade desta cópia impressa, acesse o site https://cpa.tjam.jus.br/atendimento e informe o processo TJ/AM 2018/029760 e o código 07H8C5088.

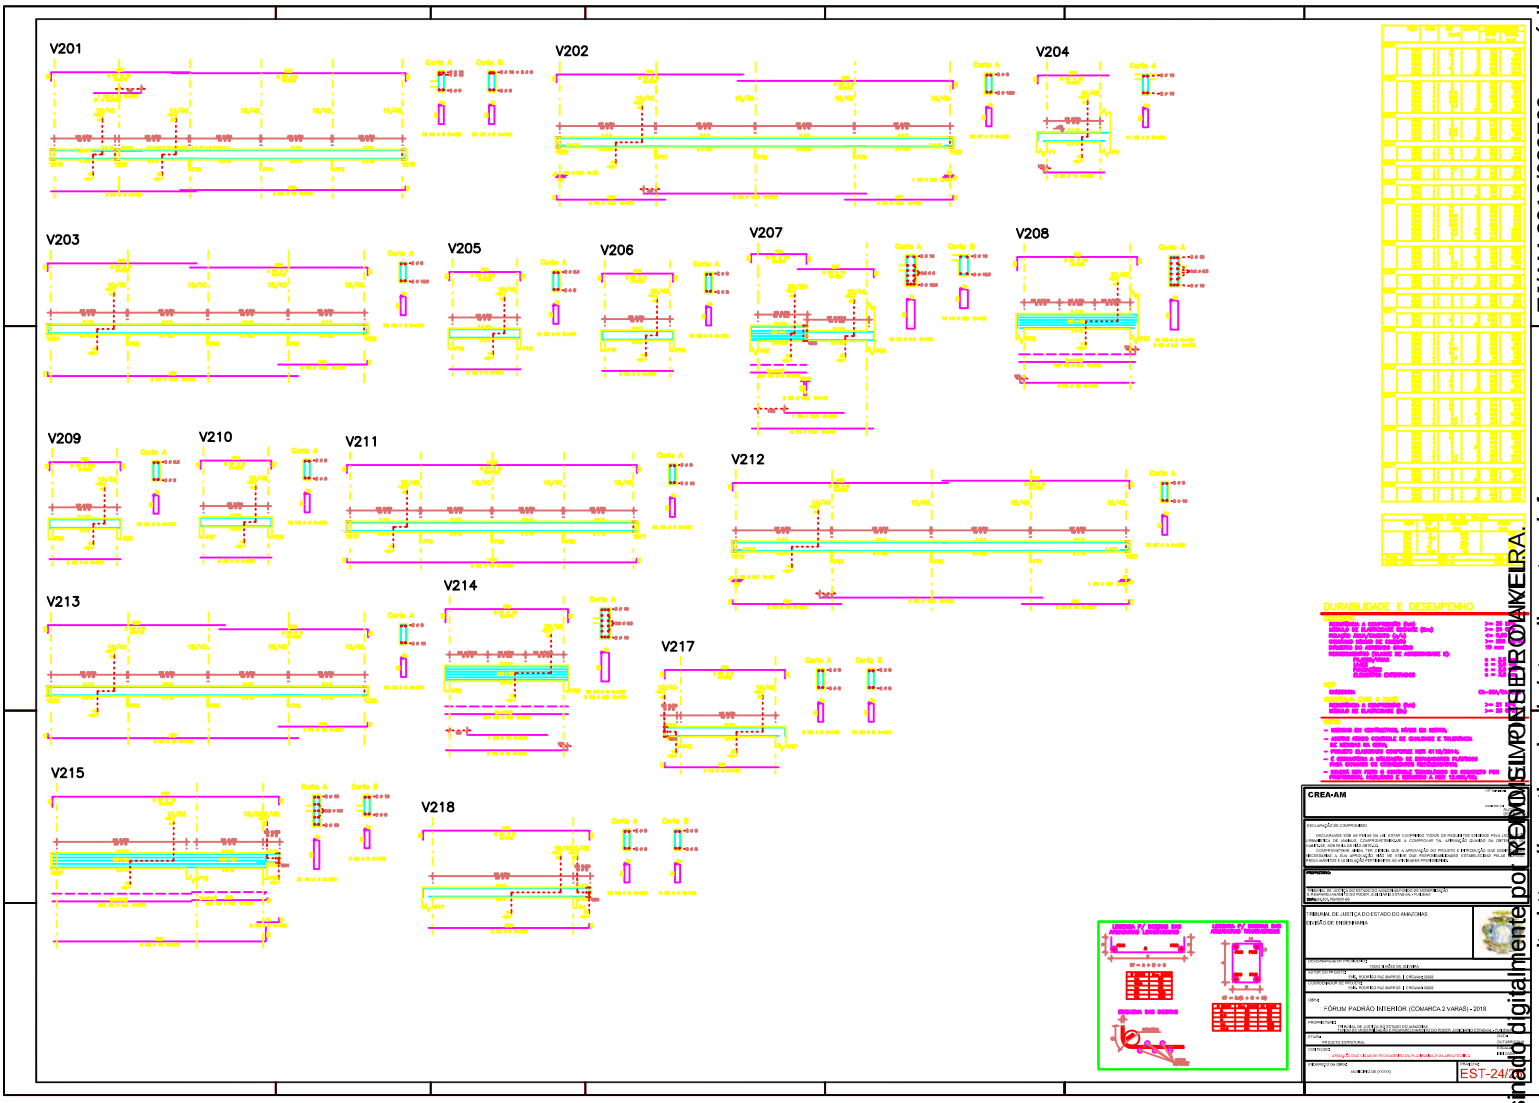

O original deste documento é eletrônico e foi assinado digitalmente por RENATO CESAR PEREIRA.
Para verificar a autenticidade desta cópia impressa, acesse o site https://cpa.tjam.jus.br/atendimento e informe o processo TJ/AM 2018/029760 e o código MHBC5088.

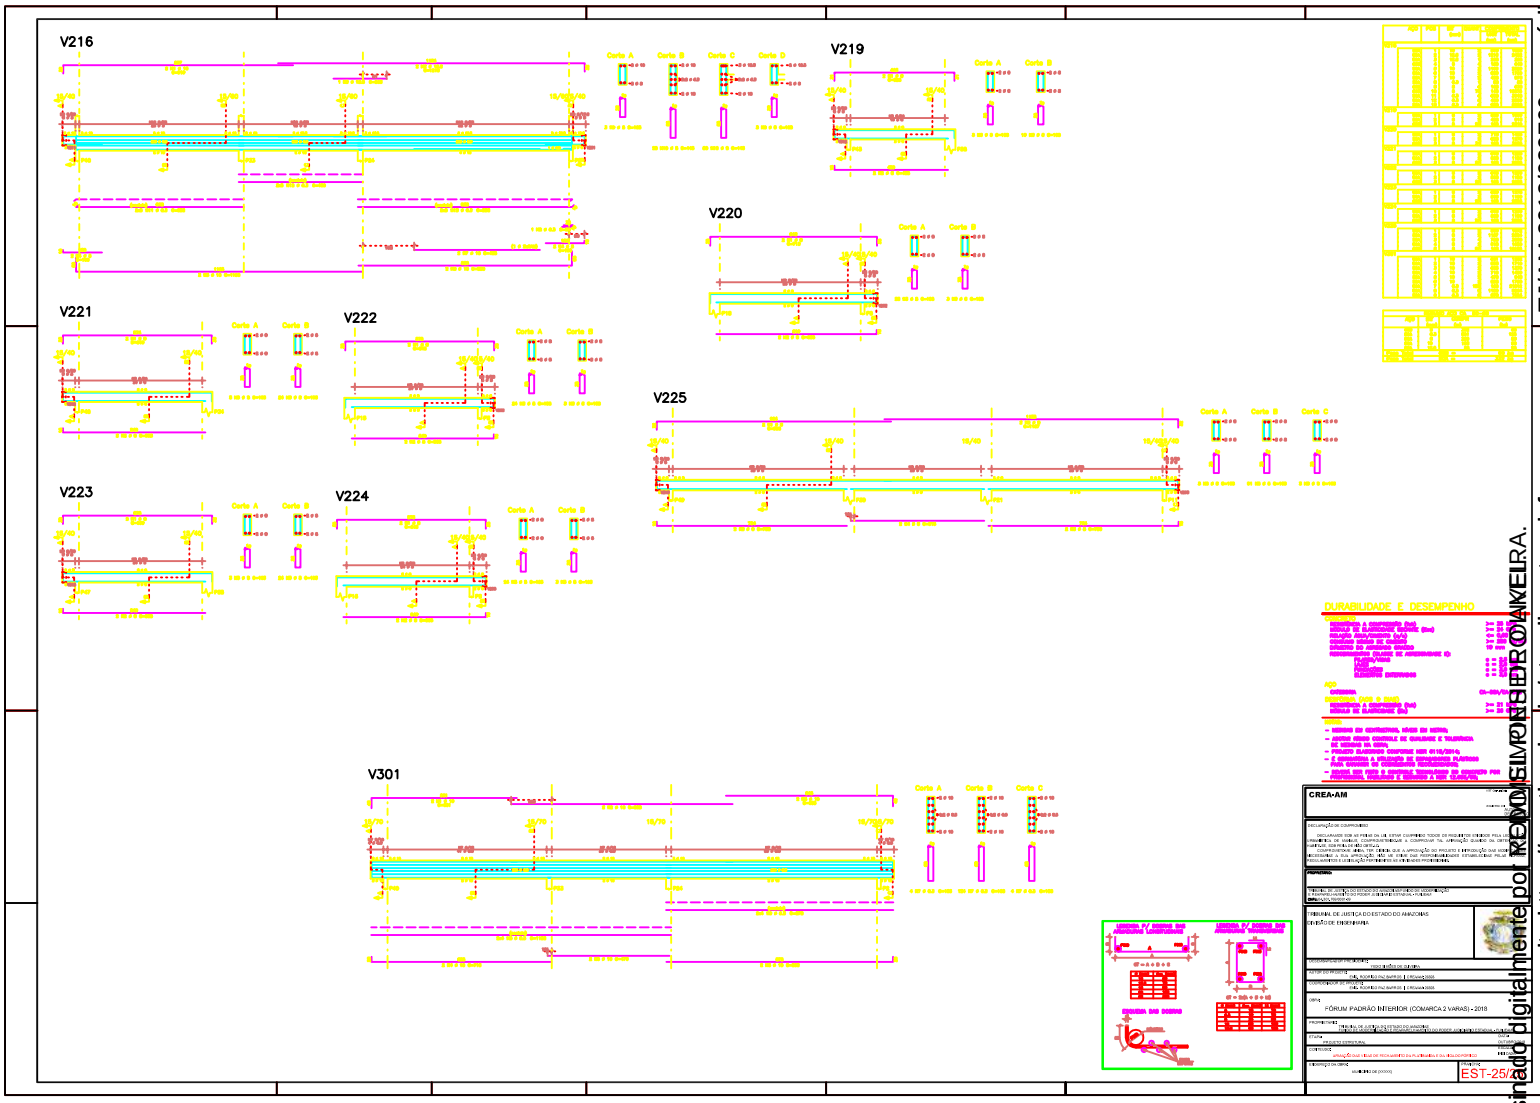

O original deste documento é eletrônico e foi assinado digitalmente por RENOVAIR ENGENHARIA LTDA.
Para verificar a autenticidade desta cópia impressa, acesse o site https://cpa.tjam.jus.br/atendimento e informe o processo TJ/AM 2018/029760 e o código MHKC5088.

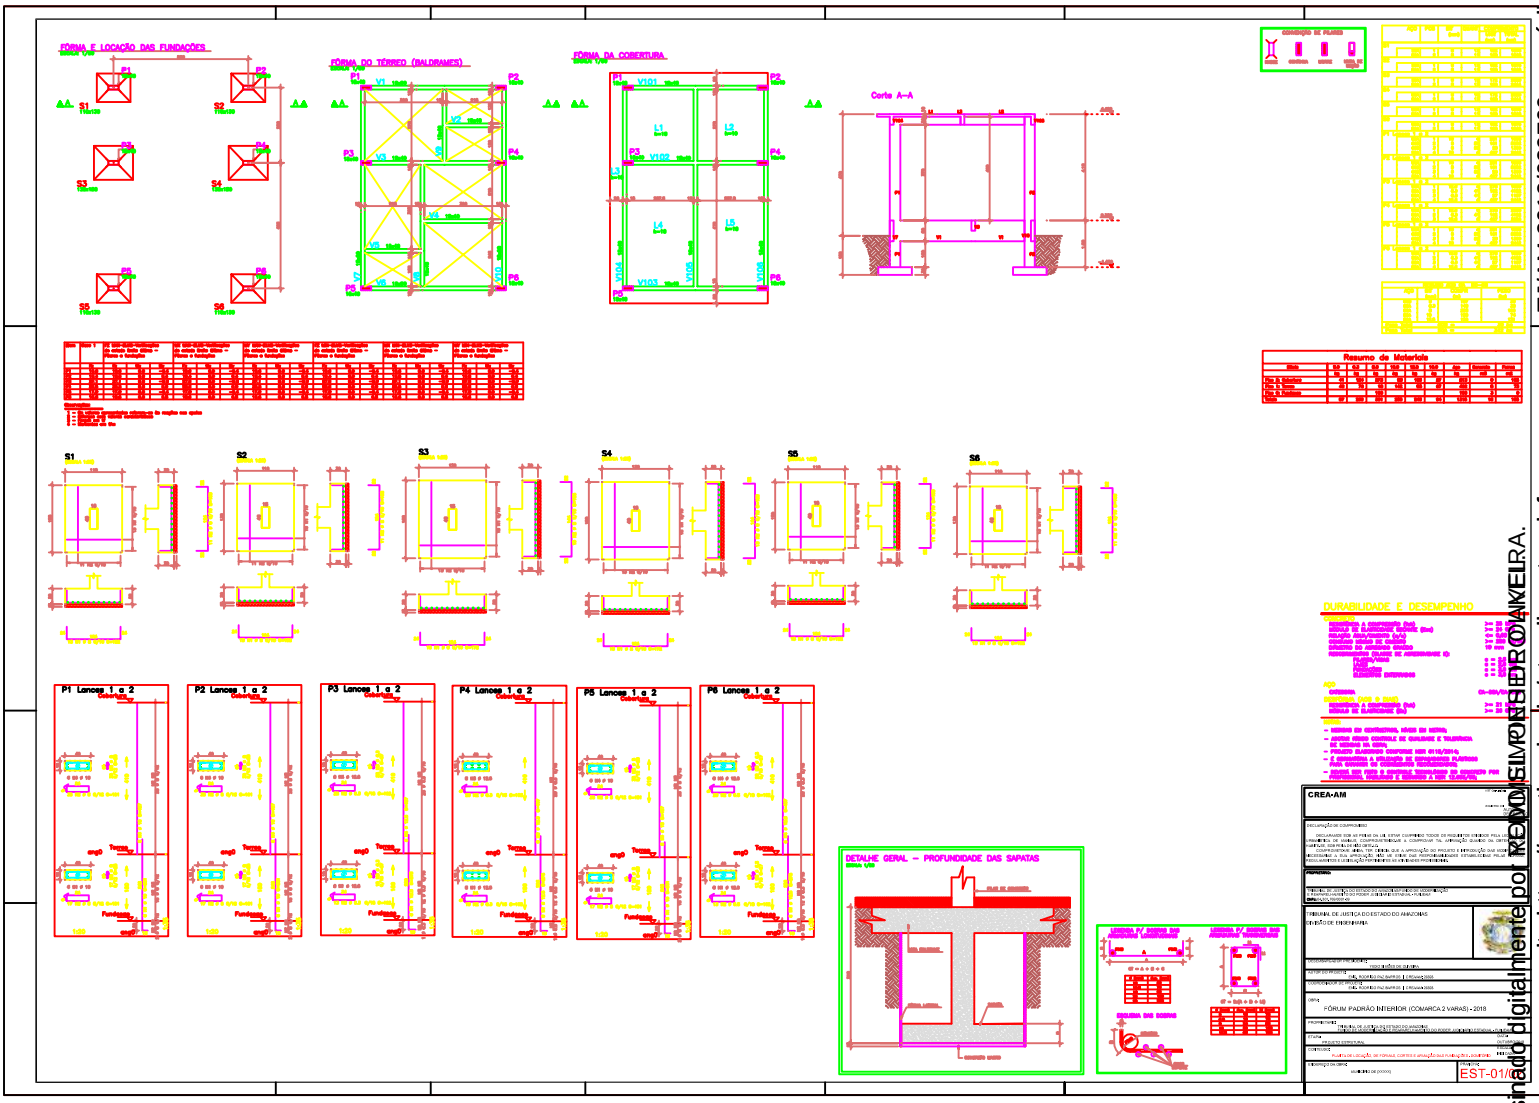

O original deste documento é eletrônico e foi assinado digitalmente por RENOVEL PONTES DE OLIVEIRA.
Para verificar a autenticidade desta cópia impressa, acesse o site https://cpa.tjam.jus.br/atendimento e informe o processo TJ/AM 2018/029760 e o código RJ03402253.

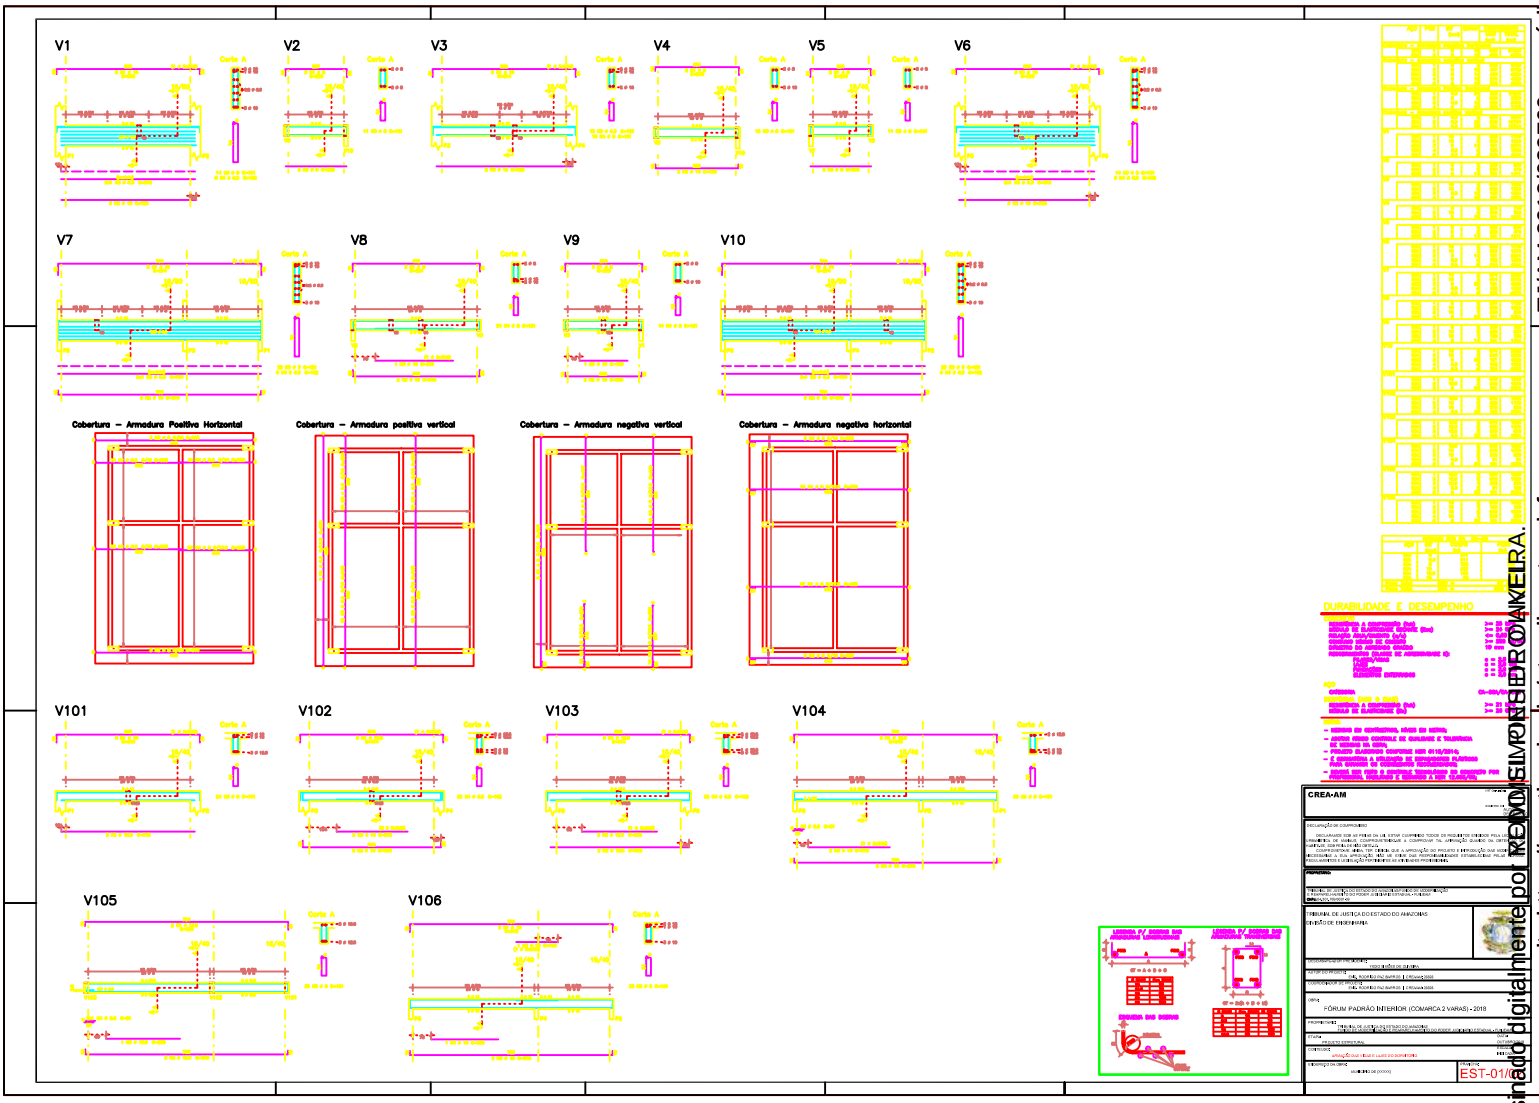

O original deste documento é eletrônico e foi assinado digitalmente por RENOVAM ENGENHARIA LTDA.
Para verificar a autenticidade desta cópia impressa, acesse o site https://cpa.tjam.jus.br/atendimento e informe o processo TJ/AM 2018/029760 e o código RJ03402253.

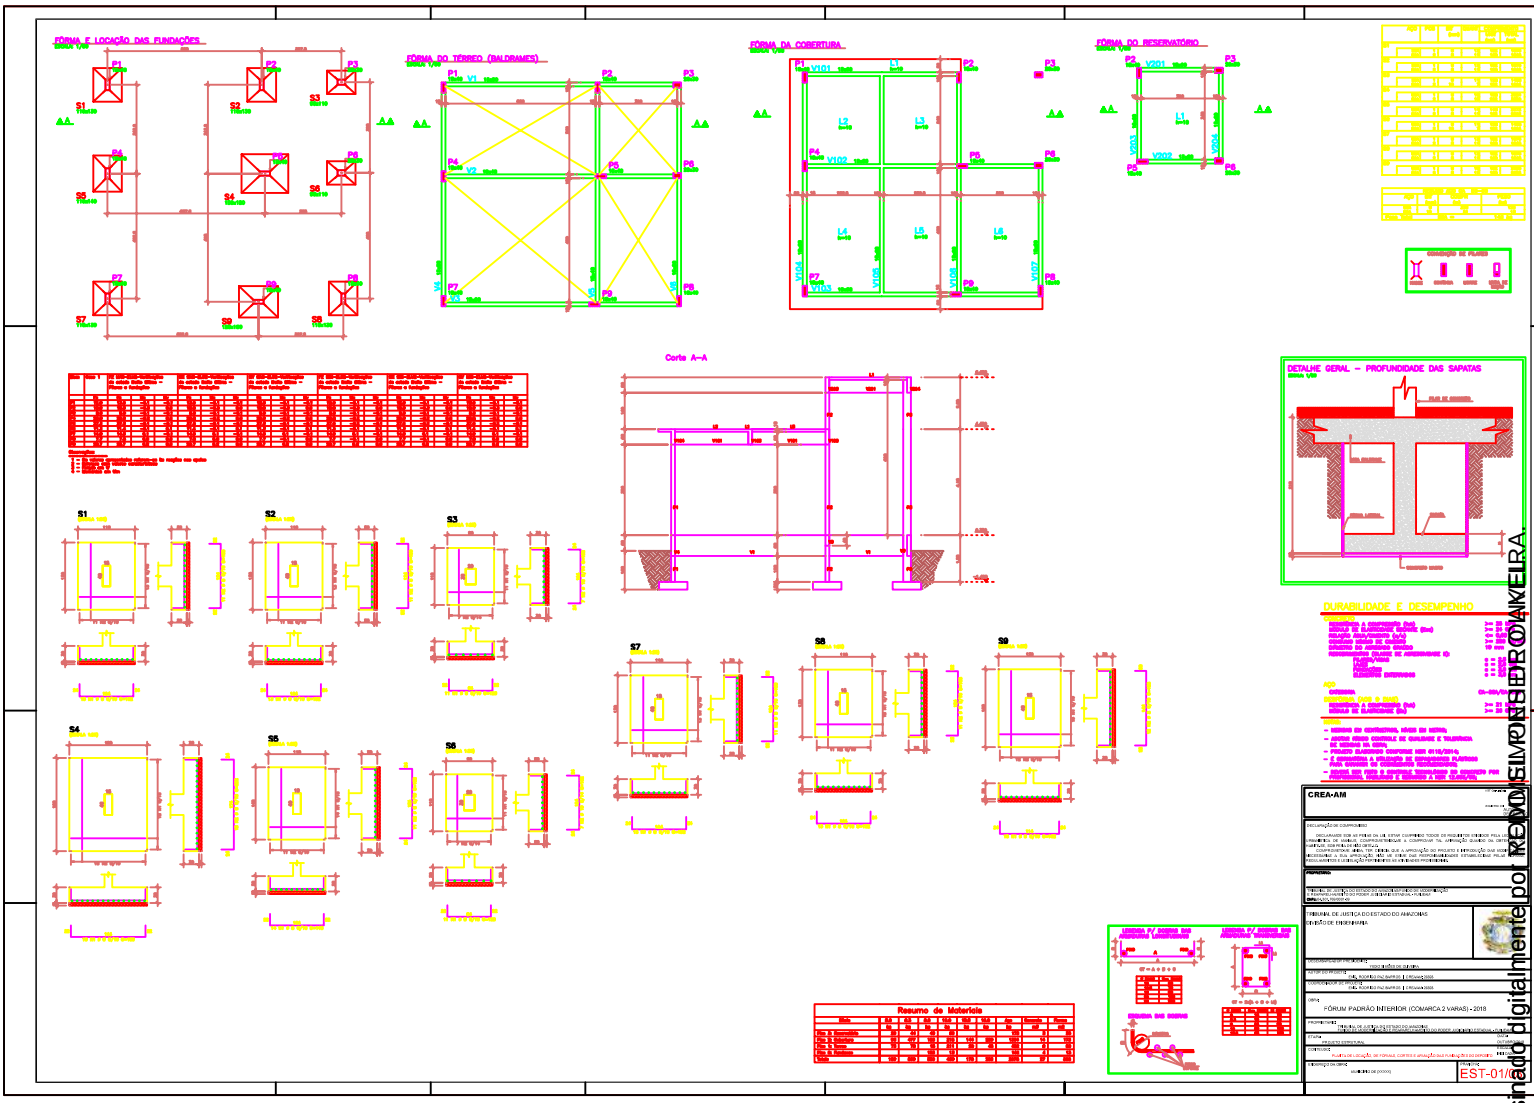

O original deste documento é eletrônico e foi assinado digitalmente por RENOVO ENGENHARIA.
Para verificar a autenticidade desta cópia impressa, acesse o site https://cpa.tjam.jus.br/atendimento e informe o processo TJ/AM 2018/029760 e o código 55230253.

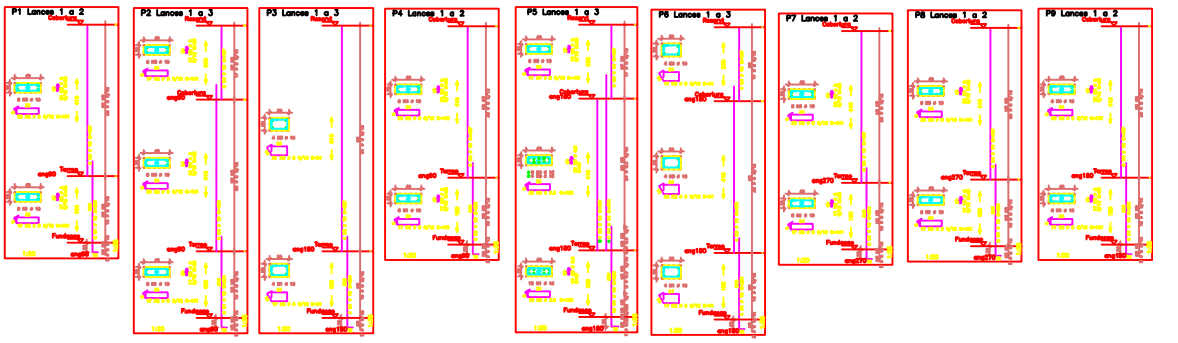

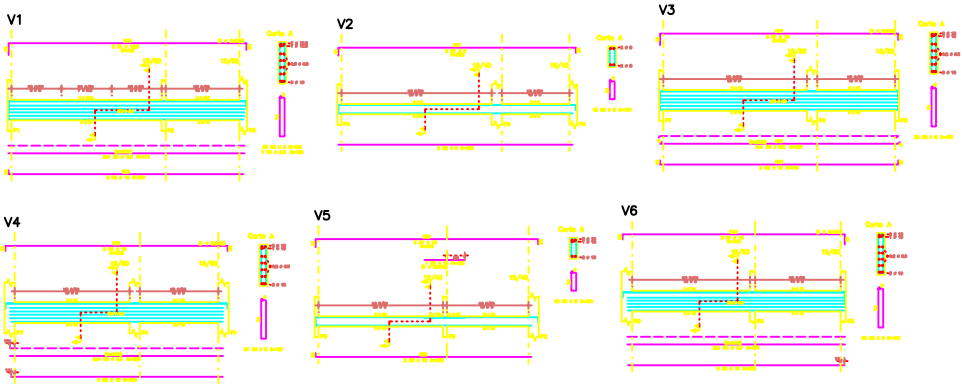

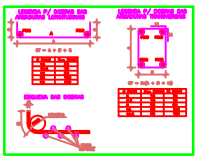

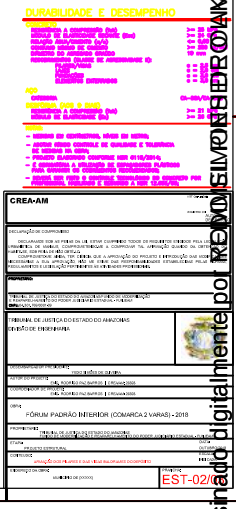

O original deste documento é eletrônico e foi assinado digitalmente por RENATO SILVA PONTES e RENATO SILVA PONTES LTDA.
Para verificar a autenticidade desta cópia impressa, acesse o site https://cpa.tjam.jus.br/atendimento e informe o processo TJ/AM 2018/029760 e o código 55423053.

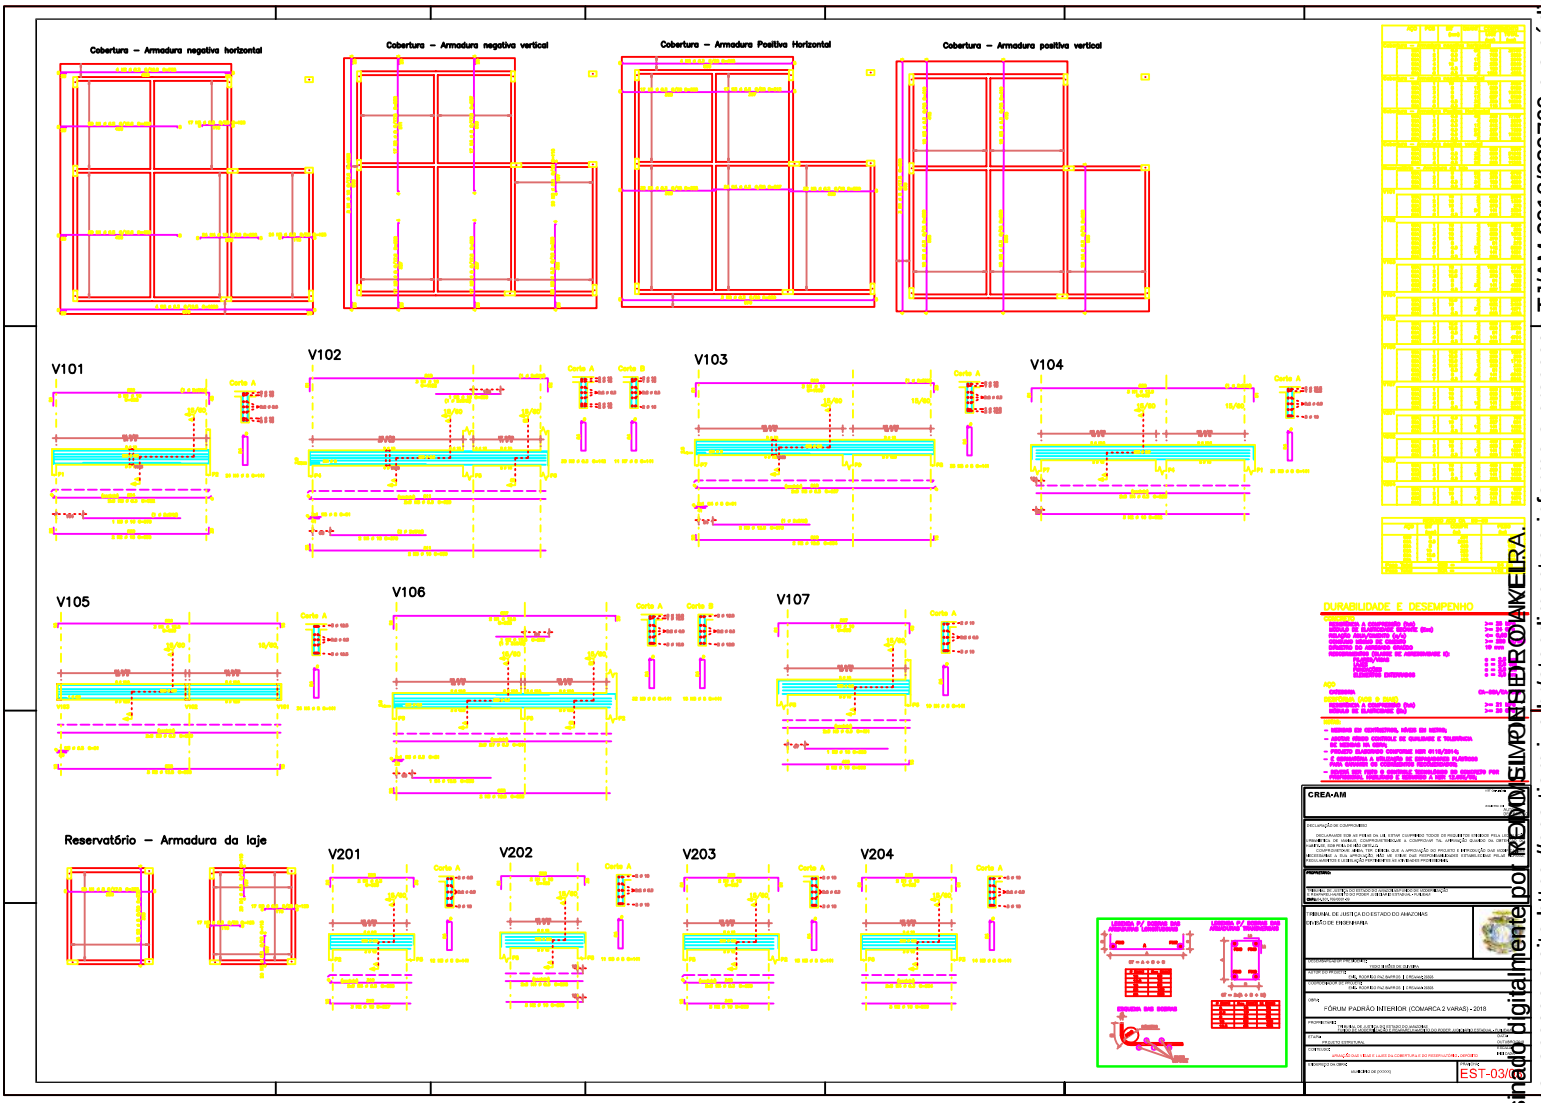

O original deste documento é eletrônico e foi assinado digitalmente por RENOVO ENGENHARIA.
Para verificar a autenticidade desta cópia impressa, acesse o site https://cpa.tjam.jus.br/atendimento e informe o processo TJ/AM 2018/029760 e o código 55123C43.

6,3 mm							
	Laje		**Viga**		**Pilar**		**Baldrame**
	17.238,00		1.092,00		4.182,00		3.264,00
	5.472,00		4.144,00		1.107,00		3.264,00
	2.679,00		1.224,00		4.182,00		81,00
	19.764,00		1.092,00		4.182,00		162,00
	12.744,00		4.144,00		1.107,00		
			1.092,00				
			6.272,00				
			1.092,00				
			6.272,00				
Total em cm	57.897,00	**Total em cm**	26.424,00	**Total em cm**	14.760,00	**Total em cm**	6.771,00
Total em m	578,97	**Total em m**	264,24	**Total em m**	147,6	**Total em m**	67,71
Coeficiente	0,24520	**Coeficiente**	0,24520	**Coeficiente**	0,24520	**Coeficiente**	0,24520
Total kg/m	**141,85**	**Total kg/m**	**64,74**	**Total kg/m**	**36,16**	**Total kg/m**	**16,59**

8,0 mm									
	Laje		**Viga**		**Pilar**		**Baldrame**		**Sapata**
	27.305,00		590,00						1.976,00
	6.550,00		470,00						1.848,00
	2.739,00		740,00						1.976,00
	6.705,00		580,00						1.848,00
	6.286,00		470,00						2.580,00
	4.050,00		1.108,00						2.444,00
	3.975,00		720,00						2.580,00
	3.690,00								2.444,00
	7.776,00								1.976,00
									1.848,00
									1.976,00
									1.848,00
Total em cm	69.076,00	**Total em cm**	4.678,00	**Total em cm**	0,00	**Total em cm**	0,00	**Total em cm**	25.344,00
Total em m	690,76	**Total em m**	46,78	**Total em m**	0,00	**Total em m**	0	**Total em m**	253,44
Coeficiente	0,395	**Coeficiente**	0,395	**Coeficiente**	0,40	**Coeficiente**	0,405	**Coeficiente**	0,39500
Total kg/m	**272,85**	**Total kg/m**	**18,48**	**Total kg/m**	**0,00**	**Total kg/m**	**0,00**	**Total kg/m**	**100,11**

10,0 mm									
	Laje		**Viga**		**Pilar**		**Baldrame**		**Sapata**
			1.779,00		1.566,00		1.845,00		
			1.560,00		2.442,00		1.630,00		
			700,00		1.566,00		630,00		
			1.779,00		2.442,00		1.692,00		
			1.575,00		1.566,00		160,00		
			2.622,00		2.442,00		1.630,00		
			2.442,00				260,00		
			650,00						
			185,00						
			2.622,00						
			2.445,00						
Total em cm	0,00	**Total em cm**	18.359,00	**Total em cm**	12.024,00	**Total em cm**	7.847,00	**Total em cm**	0,00
Total em m	0,00	**Total em m**	183,59	**Total em m**	120,24	**Total em m**	78,47	**Total em m**	0,00
Coeficiente	0,62	**Coeficiente**	0,62	**Coeficiente**	0,62	**Coeficiente**	0,62	**Coeficiente**	0,62
Total kg/m	**0,00**	**Total kg/m**	**113,42**	**Total kg/m**	**74,19**	**Total kg/m**	**48,42**	**Total kg/m**	**0,00**

O original deste documento é eletrônico e foi assinado digitalmente por [illegible]
Para verificar a autenticidade desta cópia impressa, acesse o site https://cpa.tjam.jus.br/atendimento e informe o processo TJ/AM 2018/029760 e o código [illegible]

12,5 mm									
	Laje		**Viga**		**Pilar**		**Baldrame**		**Sapata**
					1.650,00		1.545,00		
					2.442,00		1.842,00		
					2.200,00		1.842,00		
					3.256,00		1.070,00		
					1.650,00		580,00		
					2.442,00		1.692,00		
							1.660,00		
							1.636,00		
							285,00		
Total em cm	0,00	**Total em cm**	0,00	**Total em cm**	13640,00	**Total em cm**	12.152,00	**Total em cm**	0,00
Total em m	0,00	**Total em m**	0,00	**Total em m**	136,40	**Total em m**	121,52	**Total em m**	0,00
Coeficiente	0,97	**Coeficiente**	0,97	**Coeficiente**	0,97	**Coeficiente**	0,97	**Coeficiente**	0,967
Total kg/m	**0,00**	**Total kg/m**	**0,00**	**Total kg/m**	**131,85**	**Total kg/m**	**117,47**	**Total kg/m**	**0,00**

16,0 mm									
	Laje		**Viga**		**Pilar**		**Baldrame**		**Sapata**
			1.842,00				1.170,00		
			1.050,00				550,00		
			1.080,00						
			300,00						
Total em cm	0,00	**Total em cm**	4.272,00	**Total em cm**	0,00	**Total em cm**	1720,00	**Total em cm**	0,00
Total em m	0,00	**Total em m**	42,72	**Total em m**	0,00	**Total em m**	17,20	**Total em m**	0,00
Coeficiente	1,58	**Coeficiente**	1,58	**Coeficiente**	1,58	**Coeficiente**	1,58	**Coeficiente**	1,58
Total kg/m	**0,00**	**Total kg/m**	**67,71**	**Total kg/m**	**0,00**	**Total kg/m**	**27,26**	**Total kg/m**	**0,00**

5,0 mm									
	Laje		**Viga**		**Pilar**		**Baldrame**		**Sapata**
			2.534,00		5.252,00		2.424,00		
			1.111,00		1.300,00		3.838,00		
			1.515,00		5.252,00		3.838,00		
			1.515,00		1.300,00		3.838,00		
			1.111,00		5.252,00				
			2.534,00		1.300,00				
			4.525,00						
			2.424,00						
			4.525,00						
Total em cm	0,00	**Total em cm**	21.794,00	**Total em cm**	19.656,00	**Total em cm**	13.938,00	**Total em cm**	0,00
Total em m	0,00	**Total em m**	217,94	**Total em m**	196,56	**Total em m**	139,38	**Total em m**	0,00
Coeficiente	0,15	**Coeficiente**	0,15	**Coeficiente**	0,15	**Coeficiente**	0,15	**Coeficiente**	0,15
Total kg/m	**0,00**	**Total kg/m**	**35,53**	**Total kg/m**	**30,24**	**Total kg/m**	**21,44**	**Total kg/m**	**0,00**

O original deste documento é eletrônico e foi assinado digitalmente por [illegible].
Para verificar a autenticidade desta cópia impressa, acesse o site https://cpa.tjam.jus.br/atendimento e informe o processo TJ/AM 2018/029760 e o código [illegible].

Discriminação	Arquivo	Material	Unidade	Quantitativo
Lajes	441-PR-015-EXE-COB-LAJ-ARM-R00	Aço CA-50 Ø6.3	KG	1360,00
		Aço CA-50 Ø8	KG	0,00
		Concreto C30	M³	0,00
		Fôrma	M²	0,00
	441-PR-016-EXE-COB-LAJ-ARM-R00	Aço CA-50 Ø6.3	KG	1120,00
		Aço CA-50 Ø8	KG	0,00
		Concreto C30	M³	0,00
		Fôrma	M²	0,00
	441-PR-017-EXE-COB-LAJ-ARM-R00	Aço CA-50 Ø6.3	KG	621,00
		Aço CA-50 Ø8	KG	668,00
		Concreto C30	M³	0,00
		Fôrma	M²	0,00
	441-PR-018-EXE-COB-LAJ-ARM-R00	Aço CA-50 Ø6.3	KG	618,00
		Aço CA-50 Ø8	KG	128,00
		Concreto C30	M³	0,00
		Fôrma	M²	0,00

TOTAL		
Material	**Unidade**	**Quantitativo Total**
Aço CA-50 Ø6.3	KG	3719
Aço CA-50 Ø8	KG	796
Concreto C30	M³	0
Fôrma	M²	0

O original deste documento é eletrônico e foi assinado digitalmente por [illegible]
Para verificar a autenticidade desta cópia impressa, acesse o site https://cpa.tjam.jus.br/atendimento e informe o processo TJ/AM 2018/029760 e o código [illegible]

Discriminação	Arquivo	Material	Unidade	Quantitativo
Laje	441-PR-024-EXE-RSV-VIG-ARM-R00	Aço CA-50 Ø6.3	KG	176,00
		Aço CA-50 Ø8	KG	42,00
		Aço CA-50 Ø10	KG	23,00
		Concreto C30	M³	
		Fôrma	M²	

TOTAL		
Material	**Unidade**	**Quantitativo Total**
Aço CA-50 Ø6.3	KG	176,00
Aço CA-50 Ø8	KG	42,00
Aço CA-50 Ø10	KG	23,00
Concreto C30	M³	0,00
Fôrma	M²	0,00

O original deste documento é eletrônico e foi assinado digitalmente por [illegible]
Para verificar a autenticidade desta cópia impressa, acesse o site https://cpa.tjam.jus.br/atendimento e informe o processo TJ/AM 2018/029760 e o código [illegible].

Discriminação	Arquivo	Material	Unidade	Quantitativo
Pilares	441-PR-009-EXE-PIL-PIL-ARM-R00	Aço CA-50 Ø6.3	KG	45,00
		Aço CA-50 Ø10	KG	701,00
		Aço CA-50 Ø12.5	KG	0,00
		Aço CA-50 Ø16	KG	297,00
		Aço CA-60 Ø5.0	KG	293,00
		Concreto C30	M³	0,00
		Fôrma	M²	0,00
	441-PR-010-EXE-PIL-PIL-ARM-R00	Aço CA-50 Ø6.3	KG	41,00
		Aço CA-50 Ø10	KG	597,00
		Aço CA-50 Ø12.5	KG	53,00
		Aço CA-50 Ø16	KG	0,00
		Aço CA-60 Ø5.0	KG	250,00
		Concreto C30	M³	0,00
		Fôrma	M²	0,00

TOTAL		
Material	**Unidade**	**Quantitativo Total**
Aço CA-50 Ø6.3	KG	86,00
Aço CA-50 Ø10	KG	1298,00
Aço CA-50 Ø12.5	KG	53,00
Aço CA-50 Ø16	KG	297,00
Aço CA-60 Ø5.0	KG	543,00
Concreto C30	M³	0,00
Fôrma	M²	0,00

O original deste documento é eletrônico e foi assinado digitalmente por [illegible]
Para verificar a autenticidade desta cópia impressa, acesse o site https://cpa.tjam.jus.br/atendimento e informe o processo TJ/AM 2018/029760 e o código [illegible].

6,3 mm							
	Laje		Viga		Pilar		Baldrame
	32.160,00		3.732,00		5.202,00		1.274,00
	2.820,00		5.538,00		1.377,00		7.288,00
	2.040,00		5.520,00				7.496,00
	3.000,00		5.622,00				6.584,00
	4.080,00		4.938,00				6.728,00
	10.500,00		81,00				
	2.300,00		5.154,00				
	17.787,00		162,00				
	2.660,00		5.046,00				
	5.304,00		2.946,00				
	7.368,00		790,00				
	10.560,00		1.950,00				
	2.940,00		1.788,00				
	21.242,00		2.130,00				
	15.922,00		2.184,00				
	11.260,00						
	4.250,00						
	4.600,00						
Total em cm	160.793,00	**Total em cm**	47.581,00	**Total em cm**	6.579,00	**Total em cm**	29.370,00
Total em m	1607,93	**Total em m**	475,81	**Total em m**	65,79	**Total em m**	293,7
Coeficiente	0,24520	**Coeficiente**	0,24520	**Coeficiente**	0,24520	**Coeficiente**	0,24520
Total kg/m	**393,94**	**Total kg/m**	**116,57**	**Total kg/m**	**16,12**	**Total kg/m**	**71,96**

8,0 mm									
	Laje		Viga		Pilar		Baldrame		Sapata
	9.163,00		273,00				1.936,00		1.976,00
	12.070,00		182,00				1.808,00		1.848,00
	9.129,00								1.976,00
	2.904,00								1.848,00
	6.700,00								1.408,00
	5.595,00								3.384,00
									3.330,00
									2.072,00
									2.002,00
									1.408,00
									1.976,00
									1.848,00
									1.976,00
									1.848,00
									2.430,00
									2.256,00
Total em cm	45.561,00	**Total em cm**	455,00	**Total em cm**	0,00	**Total em cm**	3.744,00	**Total em cm**	33.586,00
Total em m	455,61	**Total em m**	4,55	**Total em m**	0,00	**Total em m**	37,44	**Total em m**	335,86
Coeficiente	0,395	**Coeficiente**	0,395	**Coeficiente**	0,40	**Coeficiente**	0,405	**Coeficiente**	0,39500
Total kg/m	**179,97**	**Total kg/m**	**1,80**	**Total kg/m**	**0,00**	**Total kg/m**	**15,16**	**Total kg/m**	**132,66**

10,0 mm									
	Laje		Viga		Pilar		Baldrame		Sapata
	5.640,00		2.094,00		1.566,00		2.763,00		1.064,00
	3.024,00		2.466,00		2.442,00		2.967,00		1.064,00
			1.196,00		1.566,00		2.847,00		
			1.010,00		2.700,00		2.694,00		
			320,00		1.182,00		2.448,00		
			981,00		1.044,00		1.820,00		
			818,00		2.428,00		155,00		
			885,00		1.566,00		1.696,00		
			930,00		2.442,00		2.754,00		
			1.080,00		1.182,00		2.505,00		
			930,00		1.044,00				
			1.080,00		1.800,00				
					788,00				
					1.566,00				
					2.442,00				
					1.566,00				
					2.442,00				
					1.566,00				
					2.442,00				
Total em cm	8.664,00	**Total em cm**	13.790,00	**Total em cm**	33.774,00	**Total em cm**	22.649,00	**Total em cm**	2.128,00
Total em m	86,64	**Total em m**	137,90	**Total em m**	337,74	**Total em m**	226,49	**Total em m**	21,28
Coeficiente	0,62	**Coeficiente**	0,62	**Coeficiente**	0,62	**Coeficiente**	0,62	**Coeficiente**	0,62
Total kg/m	**53,52**	**Total kg/m**	**85,19**	**Total kg/m**	**208,39**	**Total kg/m**	**139,75**	**Total kg/m**	**13,13**

O original deste documento é eletrônico e foi assinado digitalmente por [illegible]
Para verificar a autenticidade desta cópia impressa, acesse o site https://cpa.tjam.jus.br/atendimento e informe o processo TJ/AM 2018/029760 e o código [illegible]

12,5 mm									
	Laje		**Viga**		**Pilar**		**Baldrame**		**Sapata**
			1.908,00				2.970,00		
			750,00						
			2.880,00						
			2.667,00						
			2.670,00						
			1.856,00						
			205,00						
			1.710,00						
			305,00						
Total em cm	0,00	**Total em cm**	14.951,00	**Total em cm**	0,00	**Total em cm**	2.970,00	**Total em cm**	0,00
Total em m	0,00	**Total em m**	149,51	**Total em m**	0,00	**Total em m**	29,70	**Total em m**	0,00
Coeficiente	0,97	**Coeficiente**	0,97	**Coeficiente**	0,97	**Coeficiente**	0,97	**Coeficiente**	0,967
Total kg/m	**0,00**	**Total kg/m**	**141,53**	**Total kg/m**	**0,00**	**Total kg/m**	**28,71**	**Total kg/m**	**0,00**

16,0 mm									
	Laje		**Viga**		**Pilar**		**Baldrame**		**Sapata**
			1.300,00		2.890,00				
			375,00		2.844,00				
			3.066,00		1.628,00				
			250,00						
			1.872,00						
			740,00						
			3.015,00						
Total em cm	0,00	**Total em cm**	10.618,00	**Total em cm**	7.362,00	**Total em cm**	0,00	**Total em cm**	0,00
Total em m	0,00	**Total em m**	106,18	**Total em m**	73,62	**Total em m**	0,00	**Total em m**	0,00
Coeficiente	1,58	**Coeficiente**	1,58	**Coeficiente**	1,58	**Coeficiente**	1,58	**Coeficiente**	1,58
Total kg/m	**0,00**	**Total kg/m**	**165,79**	**Total kg/m**	**114,18**	**Total kg/m**	**0,00**	**Total kg/m**	**0,00**

5,0 mm									
	Laje		**Viga**		**Pilar**		**Baldrame**		**Sapata**
			4.935,00		5.252,00		4.242,00		
			4.371,00		1.300,00		6.335,00		
			4.794,00		6.969,00		5.611,00		
			6.345,00		1.725,00		4.040,00		
			2.679,00		6.188,00		5.973,00		
			1.551,00		5.252,00		5.068,00		
			1.833,00		1.300,00				
			1.974,00		1.717,00				
			3.384,00		425,00				
			1.551,00		6.279,00				
			1.692,00		5.252,00				
					1.300,00				
					5.252,00				
					1.300,00				
					5.252,00				
					1.300,00				
Total em cm	0,00	**Total em cm**	35.109,00	**Total em cm**	56.063,00	**Total em cm**	31.269,00	**Total em cm**	0,00
Total em m	0,00	**Total em m**	351,09	**Total em m**	560,63	**Total em m**	312,69	**Total em m**	0,00
Coeficiente	0,15	**Coeficiente**	0,15	**Coeficiente**	0,15	**Coeficiente**	0,15	**Coeficiente**	0,15
Total kg/m	**0,00**	**Total kg/m**	**54,01**	**Total kg/m**	**86,25**	**Total kg/m**	**48,11**	**Total kg/m**	**0,00**

O original deste documento é eletrônico e foi assinado digitalmente por [illegible].
Para verificar a autenticidade desta cópia impressa, acesse o site https://cpa.tjam.jus.br/atendimento e informe o processo TJ/AM 2018/029760 e o código [illegible].

Discriminação	Arquivo	Material	Unidade	Quantitativo
Sapatas	441-PR-007-EXE-FUN-FUN-ARM-R00	Aço CA-50 Ø10	KG	427,00
		Concreto C30	M³	0,00
		Fôrma	M²	0,00
	441-PR-008-EXE-FUN-FUN-ARM-R00	Aço CA-50 Ø10	KG	445,00
		Concreto C30	M³	0,00
		Fôrma	M²	0,00

TOTAL		
Material	**Unidade**	**Quantitativo Total**
Aço CA-50 Ø10	KG	872
Concreto C30	M³	0
Fôrma	M²	0

Escavação	M³	0,00
Apiloamento+lastro	M²	0,00

O original deste documento é eletrônico e foi assinado digitalmente por [illegible]
Para verificar a autenticidade desta cópia impressa, acesse o site https://cpa.tjam.jus.br/atendimento e informe o processo TJ/AM 2018/029760 e o código [illegible].

Discriminação	Arquivo	Material	Unidade	Quantitativo
Vigas	441-PR-019-EXE-COB-VIG-ARM-R00	Aço CA-50 Ø6.3	KG	234,00
		Aço CA-50 Ø8	KG	0,00
		Aço CA-50 Ø10	KG	183,00
		Aço CA-50 Ø12.5	KG	297,00
		Aço CA-50 Ø16	KG	161,00
		Aço CA-50 Ø20	KG	51,00
		Aço CA-60 Ø5.0	KG	124,00
		Concreto C30	M³	0,00
		Fôrma	M²	0,00
	441-PR-020-EXE-COB-VIG-ARM-R00	Aço CA-50 Ø6.3	KG	198,00
		Aço CA-50 Ø8	KG	0,00
		Aço CA-50 Ø10	KG	110,00
		Aço CA-50 Ø12.5	KG	322,00
		Aço CA-50 Ø16	KG	151,00
		Aço CA-50 Ø20	KG	86,00
		Aço CA-60 Ø5.0	KG	109,00
		Concreto C30	M³	0,00
		Fôrma	M²	0,00
	441-PR-021-EXE-COB-VIG-ARM-R00	Aço CA-50 Ø6.3	KG	252,00
		Aço CA-50 Ø8	KG	0,00
		Aço CA-50 Ø10	KG	204,00
		Aço CA-50 Ø12.5	KG	346,00
		Aço CA-50 Ø16	KG	42,00
		Aço CA-50 Ø20	KG	0,00
		Aço CA-60 Ø5.0	KG	123,00
		Concreto C30	M³	0,00
		Fôrma	M²	0,00
	441-PR-022-EXE-COB-VIG-ARM-R00	Aço CA-50 Ø6.3	KG	224,00
		Aço CA-50 Ø8	KG	6,00
		Aço CA-50 Ø10	KG	127,00
		Aço CA-50 Ø12.5	KG	155,00
		Aço CA-50 Ø16	KG	377,00
		Aço CA-50 Ø20	KG	187,00
		Aço CA-60 Ø5.0	KG	108,00
		Concreto C30	M³	
		Fôrma	M²	

TOTAL		
Material	**Unidade**	**Quantitativo Total**
Aço CA-50 Ø6.3	KG	908
Aço CA-50 Ø8	KG	6
Aço CA-50 Ø10	KG	624
Aço CA-50 Ø12.5	KG	1120
Aço CA-50 Ø16	KG	731
Aço CA-50 Ø20	KG	324
Aço CA-60 Ø5.0	KG	464
Concreto C30	M³	0
Fôrma	M²	0

O original deste documento é eletrônico e foi assinado digitalmente por [illegible]
Para verificar a autenticidade desta cópia impressa, acesse o site https://cpa.tjam.jus.br/atendimento e informe o processo TJ/AM 2018/029760 e o código [illegible].

Discriminação	Arquivo	Material	Unidade	Quantitativo
Vigas	441-PR-024-EXE-RSV-VIG-ARM-R00	Aço CA-50 Ø6.3	KG	46,00
		Aço CA-50 Ø8	KG	101,00
		Aço CA-50 Ø10	KG	134,00
		Aço CA-50 Ø12.5	KG	90,00
		Aço CA-60 Ø5.0	KG	102,00
		Concreto C30	M³	
		Fôrma	M²	
	441-PR-025-EXE-RSV-VIG-ARM-R00	Aço CA-50 Ø6.3	KG	123,00
		Aço CA-50 Ø8	KG	89,00
		Aço CA-50 Ø10	KG	95,00
		Aço CA-50 Ø12.5	KG	25,00
		Aço CA-60 Ø5.0	KG	60,00
		Concreto C30	M³	
		Fôrma	M²	

TOTAL		
Material	**Unidade**	**Quantitativo Total**
Aço CA-50 Ø6.3	KG	169,00
Aço CA-50 Ø8	KG	190,00
Aço CA-50 Ø10	KG	229,00
Aço CA-50 Ø12.5	KG	115,00
Aço CA-60 Ø5.0	KG	162,00
Concreto C30	M³	0,00
Fôrma	M²	0,00

O original deste documento é eletrônico e foi assinado digitalmente por [illegible]
Para verificar a autenticidade desta cópia impressa, acesse o site https://cpa.tjam.jus.br/atendimento e informe o processo TJ/AM 2018/029760 e o código [illegible].

Alvenaria		
Externa		
m	altura	m²
164,47	4,00	657,88
Interna		
m	altura	m²
96,21	3,00	288,63
Cela		
m	altura	m²
6,00	4,00	24,00
Deposito		
m	altura	m²
47,30	4,00	189,20
CPD		
m	altura	m²
28,19	8,00	225,52
Platibanda		
m	altura	m²
175,86	1,50	263,79
Dormitório		
m	altura	m²
46,90	4,00	187,60
Alvenaria 1 vez (10%)		**1772,21**
Alvenaria 1/2 vez (10%)		**248,07**
Gesso Acartonado		
m	altura	m²
139,50	3,00	418,5
Gesso Acartonado (10%)		**460,35**
Cinta de Amarração		
Externa		164,47
Interna		192,42
Cela		6,00
Deposito		47,3
CPD		84,57
Platibanda		351,72
dormitório		351,72
Cinta de Amarração (10%)		**1318,02**

REVESTIMENTOS DE PAREDE		
CHAPISCO		
Externa		
m	altura	m²
164,47	4,00	657,88
Interna		
m	altura	m²
96,21	3,00	288,63
Cela		

O original deste documento é eletrônico e foi assinado digitalmente por [illegible]
Para verificar a autenticidade desta cópia impressa, acesse o site https://cpa.tjam.jus.br/atendimento e informe o processo TJ/AM 2018/029760 e o código [illegible]

m	altura	m²
6,00	4,00	24,00
Deposito		
m	altura	m²
47,30	4,00	189,20
CPD		
m	altura	m²
28,19	8,00	225,52
Platibanda		
m	altura	m²
175,86	1,50	263,79
Dormitório		
m	altura	m²
46,90	4,00	187,60
Chapisco Total (10%)		**4040,56**

Emboço	
Fachada	101,4
Banheiros	136,62
banheiros pequenos	175,86
dormitorio	82,8
Total de Emboco (10%)	**546,35**

REBOCO		
Externa		
m	altura	m²
164,47	4,00	657,88
Interna		
m	altura	m²
96,21	3,00	288,63
Cela		
m	altura	m²
6,00	4,00	24,00
Deposito		
m	altura	m²
47,30	4,00	189,20
CPD		
m	altura	m²
28,19	8,00	225,52
Platibanda		
m	altura	m²
175,86	1,50	263,79
Dormitório		
m	altura	m²
46,90	4,00	187,60
REBOCO (10%)		**4040,56**
Total de Emboco (10%)		**546,35**
REBOCO - EMBOÇO (10%)		**3494,22**

O original deste documento é eletrônico e foi assinado digitalmente por RENATO SILVA PEREIRA.
Para verificar a autenticidade desta cópia impressa, acesse o site https://cpa.tjam.jus.br/atendimento e informe o processo TJ/AM 2018/029760 e o código 7B3D0953.

MASSA ACRILICA / PINTURA	
REBOCO	3494,22
GESSO AC	920,7
TOTAL (10%)	4414,92

MURO EXTERNO		
Revest. Do Muro Externo	Metro L	M²
Alvenaria	229	458,00
Chapisco	229	916,00
Reboco	229	916,00
Massa Acrilica	229	916,00
Pintura	229	916,00
Selador	229	916,00
ALVENARIA M²	458,00	
REVESTIMENTOS M²	916,00	

Baldrame			
Lastro de Cocnreto Magro	229	0,20	45,80
Concreto	229	0,08	18,32
Forma	229	0,80	183,20
Escavação	229	0,4	91,6
Reaterro			119,08
Lastro de Cocnreto Magro	45,80		
Concreto	18,32		
Forma	183,20		
Escavação	91,60		
Reaterro	119,08		

O original deste documento é eletrônico e foi assinado digitalmente por RENATO SILVA PEREIRA DE OLIVEIRA.
Para verificar a autenticidade desta cópia impressa, acesse o site https://cpa.tjam.jus.br/atendimento e informe o processo TJ/AM 2018/029760 e o código 7B3D1953.

TRIBUNAL DE JUSTIÇA DO AMAZONAS DIVISÃO DE ENGENHARIA OBRA: CONSTRUÇÃO DO FÓRUM DE CARAUARI			CRONOGRAMA FÍSICO FINANCEIRO					
Item	Descrição	Total	MED 01	MED 02	MED 03	MED 04	MED 05	MED 06
1	Administração	405.282,08	20.012,28	35.812,29	117.087,79	98.917,22	70.812,60	62.639,90
2	Serviços Iniciais	148.532,96	148.532,96					
3	Comunicação Visual	14.991,62						14.991,62
4	Infraestrutura	196.257,00		196.257,00				
5	Superestrutura	347.725,22		69.545,04	278.180,18			
6	Paredes e Painéis	252.967,29			126.483,65	126.483,65		
7	Esquadrias	148.345,01					74.172,50	74.172,50
8	Cobertura	138.785,15			69.392,58	69.392,58		
9.1	Impermeabilização da Cobertura	82.344,73				82.344,73		
9.2	Impermeabilização das Áreas Molhadas	26.146,12				26.146,12		
9.3	Impermeabilização da Cisterna	34.688,59				34.688,59		
10	Aparelhos e Metais	18.617,70						18.617,70
11	SPDA	25.380,78					25.380,78	
12	Instalações Hidráulicas	96.177,57			96.177,57			
13	Instalações de Esgoto	67.714,51			67.714,51			
14	Instalações de Águas Pluvias	22.478,66				22.478,66		
15	Combate à Incêndio	29.439,28				29.439,28		
16.1	Revestimento de Piso	112.503,91			56.251,95	56.251,95		
16.2	Revestimento de Parede	194.596,32				97.298,16	97.298,16	
17	Pavimentação	123.041,38			61.520,69	61.520,69		
18	Pintura	126.045,65					88.231,96	37.813,70
19	Muro Externo	112.587,14						112.587,14
20	Instalações Elétricas	339.944,92			113.314,97	113.314,97	113.314,97	
21	Forro	68.849,67					41.309,80	27.539,87
22	Condicionadores de Ar	102.359,86						102.359,86
23	Energia Solar	130.000,00					65.000,00	65.000,00
24	Dados e Voz	20.869,28					20.869,28	
25	Rodapés, soleiras e peitoris	14.813,15				14.813,15		
26	Serviços Diversos	8.457,74						8.457,74
27	Limpeza	3.378,83						3.378,83
TOTAL		3.413.322,14	*168.545,25*	*301.614,34*	*986.123,89*	*833.089,76*	*596.390,05*	*527.558,86*
BENEFICIOS E DESPESAS INDIRETAS (BDI - 28,35%)		967.676,82	*47.782,58*	*85.507,66*	*279.566,12*	*236.180,95*	*169.076,58*	*149.562,94*
TOTAL GERAL COM BDI		4.380.998,96	*216.327,82*	*387.122,00*	*1.265.690,01*	*1.069.270,70*	*765.466,63*	*677.121,80*

O original deste documento é eletrônico e foi assinado digitalmente por [illegible]
Para verificar a autenticidade desta cópia impressa, acesse o site https://cpa.tjam.jus.br/atendimento e informe o processo TJ/AM 2018/029760 e o código [illegible]

Anotação de Responsabilidade Técnica - ART
Lei nº 6.496, de 7 de dezembro de 1977

CREA-AM

ART OBRA OU SERVIÇO
Nº AM20190164739

Conselho Regional de Engenharia e Agronomia do Amazonas

INICIAL

1. Responsável Técnico

RICARDO CORREA DA COSTA

Título profissional: **ENGENHEIRO ELETRICISTA, ENGENHEIRO DE SEGURANÇA DO TRABALHO**

RNP: **0408401753**
Registro: **0408401753AM**

2. Dados do Contrato

Contratante: **FUNJEAM- FUNDO DE MODERNIZAÇÃO E REAPARELHAMENTO DO PODER JUDICIÁRIO ESTADUAL**

CPF/CNPJ: **04.301.769/0001-09**

AVENIDA ANDRÉ ARAÚJO

Nº: **s/n**

Complemento: **Edificio Arnoldo Péres**

Bairro: **ALEIXO**

Cidade: **MANAUS**

UF: **AM**

CEP: **69060000**

Contrato: **001/2019**

Celebrado em: **18/01/2019**

Valor: **R$ 2.000,00**

Tipo de contratante: **PESSOA JURIDICA DE DIREITO PRIVADO**

Ação Institucional: **Outros**

3. Dados da Obra/Serviço

ESTRADA Estrada Celino de Menezes

Nº: **01**

Complemento:

Bairro: **centro**

Cidade: **CARAUARI**

UF: **AM**

CEP: **69000000**

Data de Início: **01/06/2019**

Previsão de término: **02/04/2020**

Coordenadas Geográficas: **0, 0**

Finalidade: **Serviço Público**

Código: **Não especificado**

Proprietário: **FUNJEAM- FUNDO DE MODERNIZAÇÃO E REAPARELHAMENTO DO PODER JUDICIÁRIO ESTADUAL**

CPF/CNPJ: **04.301.769/0001-09**

4. Atividade Técnica

1 - DIRETA	Quantidade	Unidade
5 - PROJETO > RESOLUÇÃO 1025 -> OBRAS E SERVIÇOS - CONSTRUÇÃO CIVIL -> EDIFICAÇÕES -> #0989 - ELÉTRICA DE BAIXA TENSÃO	1.057,89	m²
5 - PROJETO > RESOLUÇÃO 1025 -> OBRAS E SERVIÇOS - CONSTRUÇÃO CIVIL -> EDIFICAÇÕES -> #0993 - DE REDE LÓGICA	1.057,89	m²
5 - PROJETO > RESOLUÇÃO 1025 -> OBRAS E SERVIÇOS - CONSTRUÇÃO CIVIL -> EDIFICAÇÕES -> #1010 - SISTEMA DE PREVENÇÃO E COMBATE A INCÊNDIO	1.057,89	m²
5 - PROJETO > RESOLUÇÃO 1025 -> OBRAS E SERVIÇOS - ELÉTRICA -> ELETROTÉCNICA APLICADA -> SUBESTAÇÃO DE ENERGIA ELÉTRICA -> #1795 - AÉREA	1.057,89	m²

Após a conclusão das atividades técnicas o profissional deverá proceder a baixa desta ART

5. Observações

Projeto básico (elétrica, lógica, combate a incêndio, SPDA) da obra do novos Fórum da Comarca de Carauari pertencente ao TJAM.

6. Declarações

- Declaro que estou cumprindo as regras de acessibilidade previstas nas normas técnicas da ABNT, na legislação específica e no decreto n. 5296/2004.

- Cláusula Compromissória: Qualquer conflito ou litígio originado do presente contrato, bem como sua interpretação ou execução, será resolvido por arbitragem, de acordo com a Lei no. 9.307, de 23 de setembro de 1996, por meio do Centro de Mediação e Arbitragem - CMA vinculado ao Crea-AM, nos termos do respectivo regulamento de arbitragem que, expressamente, as partes declaram concordar.

7. Entidade de Classe

SENGE-AM - Sindicato dos Engenheiros no Estado do Amazonas

8. Assinaturas

Declaro serem verdadeiras as informações acima

RICARDO CORREA DA COSTA - CPF: 591.197.052-04

_____, _____ de _____ de _____
Local data

FUNJEAM- FUNDO DE MODERNIZAÇÃO E REAPARELHAMENTO DO PODER JUDICIÁRIO ESTADUAL - CNPJ: 04.301.769/0001-09

9. Informações

* A ART é válida somente quando quitada, mediante apresentação do comprovante do pagamento ou conferência no site do Crea.

O profissional declara serem verdadeiras as informações aqui prestadas, sobre as quais assume todas as responsabilidades, sob pena de incorrer nas sanções previstas no art. 299 do Código Penal Brasileiro e no art. 10º do Código de Ética Profissional instituído pela Resolução 1002/02 das Condutas Vedadas.

10. Valor

Valor da ART: **R$ 85,96** Registrada em: **26/04/2019** Valor pago: **R$ 85,96** Nosso Número: **8303041940**

O original deste documento é eletrônico e foi assinado digitalmente por RICARDO CORREA DA COSTA.
Para verificar a autenticidade desta cópia impressa, acesse o site https://cpa.tjam.jus.br/atendimento e informe o processo TJ/AM 2018/029760 e o código 00000252.

CREA-AM
Conselho Regional de Engenharia e Agronomia do Amazonas
CNPJ: 04.322.541/0001-97
Rua Costa Azevedo, 174, Centro - Manaus-AM
CEP: 69010-230
Tel: + 55 (92) 2125-7120

COBRANÇA DE A.R.T.

Pagador
FUNJEAM- FUNDO DE MODERNIZACAO E REAPARELHAMENTO DO PODER JUDICIARIO ESTADUAL

CPF/CNPJ
04.301.769/0001-09

Registro CREA

Endereço
AVENIDA ANDRÉ ARAÚJO, s/n, Edifício Arnoldo Péres
ALEIXO - MANAUS - AM - 69060000

Representação numérica: 00190.00009 02909.128833 03041.940176 4 78800000008596

Agencia / Código Beneficiário	Número do Documento	Data Emissão	Data Vencimento
3563-7 / 28001-1	29091288303041940-3	25/04/2019	05/05/2019

Parcela
1/1

Valor do Documento
R$ 85,96

Detalhes da Cobrança

TAXA DE ART — AM20190164739 — R$ 85,96

RECIBO DO PAGADOR

EGET CARNAVAL
Autenticação Mecânica PAGO

BANCO DO BRASIL | Banco 001-9 | 00190.00009 02909.128833 03041.940176 4 78800000008596

Local de Pagamento
PAGÁVEL EM QUALQUER BANCO ATÉ O VENCIMENTO. NÃO ACEITAR APÓS O PRAZO

Vencimento: 05/05/2019

Beneficiário
CREA-AM - Conselho Regional de Engenharia e Agronomia do Amazonas

Agência / Código Beneficiário: 3563-7 / 28001-1

Data Documento	Nº do Documento	Espécie Doc.	Aceite	Data Processamento
25/04/2019	8303041940	DM	N	25/04/2019

Nosso Número: 29091288303041940-3

Uso do Banco	Carteira	Espécie Moeda	Quantidade Moeda	Valor Moeda
	17	R$		X

(=) Valor do Documento: 85,96

Instruções (Texto de responsabilidade do beneficiário)
PAGÁVEL EM QUALQUER BANCO ATÉ O VENCIMENTO. NÃO ACEITAR APÓS O PRAZO
REFERENTE À COBRANÇA DE A.R.T.

(-) Desconto
(-) Outras Deduções / Abatimento
(+) Mora / Multa / Juros
(+) Outros Acréscimos
(=) Valor Cobrado

Unidade Beneficiada
CREA-AM - Conselho Regional de Engenharia e Agronomia do Amazonas
04.322.541/0001-97
Rua Costa Azevedo, 174, Centro - Manaus-AM

Pagador
FUNJEAM- FUNDO DE MODERNIZACAO E REAPARELHAMENTO DO PODER JUDICIARIO ESTADUAL / Contratante: FUNJEAM- FUNDO DE MODERNIZACAO E REAPARELHAMENTO DO PODER JUDICIARIO ESTADUAL
04.301.769/0001-09

AVENIDA ANDRÉ ARAÚJO, s/n, Edifício Arnoldo Péres
ALEIXO - MANAUS - AM - 69060000

Código de Baixa

Autenticação Mecânica — FICHA DE COMPENSAÇÃO

O original deste documento é eletrônico e foi assinado digitalmente por REMOVIDO PELO EDITOR e REMOVIDO PELO EDITOR.
Para verificar a autenticidade desta cópia impressa, acesse o site https://cpa.tjam.jus.br/atendimento e informe o processo TJ/AM 2018/029760 e o código 00000252.

26/04/2019 - BANCO DO BRASIL - 00124158
90860596 0003

COMPROVANTE DE PAGAMENTO DE TITULO

CLIENTE: ANTONIO ALDEMOR SAUNIER N
AGENCIA: 5965-2 CONTA: 09.317-0

BANCO DO BRASIL

00190000090290912883030941940176478800000098596

BENEFICIARIO:
CONSELHO R E AGRONOMIA
NOME FANTASIA:
CONSELHO REGIONAL DE ENGENHARIA E A
CNPJ: 04.322.541/0001-07
PAGADOR:
FUNJEAH- FUNDO DE MODERNIZACAO E RE
CNPJ: 04.391.769/0001-09

NR. DOCUMENTO	42.602
NOSSO NUMERO	29091288303041940
CONVENIO	02909128
DATA DE VENCIMENTO	05/05/2019
DATA DO PAGAMENTO	26/04/2019
VALOR DO DOCUMENTO	85,00
VALOR COBRADO	85,00

NR.AUTENTICACAO B.997.B9C.B03.668.F3C

Central de Atendimento BB
4004 0001 Capitais e regioes metropolitanas
0800 729 0001 Demais localidades
Consultas, informacoes e servicos transacionais.

SAC
0800 729 0722
Informacoes, reclamacoes e cancelamento de produtos e servicos.

Ouvidoria
0800 729 5678
Reclamacoes nao solucionadas nos canais habituais: agencia, SAC e demais canais de atendimento.

Atendimento a Deficientes Auditivos ou de Fala
0800 729 0088
Informacoes, reclamacoes, cancelamento de cartao, outros produtos e servicos de Ouvidoria.

O original deste documento é eletrônico e foi assinado digitalmente por RENATO SILVA PEREIRA.
Para verificar a autenticidade desta cópia impressa, acesse o site https://cpa.tjam.jus.br/atendimento e informe o processo TJ/AM 2018/029760 e o código 00000252.

Anotação de Responsabilidade Técnica - ART
Lei nº 6.496, de 7 de dezembro de 1977

CREA-AM

ART OBRA OU SERVIÇO
Nº AM20190164647

Conselho Regional de Engenharia e Agronomia do Amazonas

INICIAL

1. Responsável Técnico

RODRIGO PAZ BARROS
Título profissional: **ENGENHEIRO CIVIL**
RNP: **0415664489**
Registro: **26393AM**

2. Dados do Contrato

Contratante: **FUNDO DE MODERNIZAÇÃO E REAPARELHAMENTO DO PODER JUDICIÁRIO ESTADUAL - FUNJEAM** CPF/CNPJ: **04.301.769/0001-09**
AVENIDA ANDRÉ ARAÚJO Nº: **S/N**
Complemento: Bairro: **ALEIXO**
Cidade: **MANAUS** UF: **AM** CEP: **69060000**
Contrato: **Não especificado** Celebrado em:
Valor: **R$ 4.380.998,96** Tipo de contratante: **PESSOA JURIDICA DE DIREITO PUBLICO**
Ação Institucional: **Outros**

3. Dados da Obra/Serviço

AVENIDA ANDRÉ ARAÚJO Nº: **S/N**
Complemento: Bairro: **ALEIXO**
Cidade: **MANAUS** UF: **AM** CEP: **69060000**
Data de Início: **08/10/2018** Previsão de término: **30/04/2019** Coordenadas Geográficas: **0, 0**
Finalidade: **SEM DEFINIÇÃO** Código: **Não especificado**
Proprietário: **FUNDO DE MODERNIZAÇÃO E REAPARELHAMENTO DO PODER JUDICIÁRIO ESTADUAL - FUNJEAM** CPF/CNPJ: **04.301.769/0001-09**

4. Atividade Técnica

1 - DIRETA	Quantidade	Unidade
5 - PROJETO > RESOLUÇÃO 1025 -> OBRAS E SERVIÇOS - CONSTRUÇÃO CIVIL -> EDIFICAÇÕES -> EDIFICAÇÃO -> #1177 - ALVENARIA	1.057,89	m²
5 - PROJETO > RESOLUÇÃO 1025 -> OBRAS E SERVIÇOS - CONSTRUÇÃO CIVIL -> SISTEMAS ESTRUTURAIS -> ESTRUTURA -> #1258 - CONCRETO ARMADO	1.057,89	m²
38 - ORÇAMENTO > RESOLUÇÃO 1025 -> OBRAS E SERVIÇOS - CONSTRUÇÃO CIVIL -> SANEAMENTO -> HIDRÁULICAS -> #1611 - EM EDIFICAÇÕES	1.057,89	m²
5 - PROJETO > RESOLUÇÃO 1025 -> OBRAS E SERVIÇOS - CONSTRUÇÃO CIVIL -> SANEAMENTO -> HIDRÁULICAS -> #1611 - EM EDIFICAÇÕES	1.057,89	m²

Após a conclusão das atividades técnicas o profissional deverá proceder a baixa desta ART

5. Observações

Elaboração de Planilha Orçamentária, Projetos Estruturais e Complementares para construção de um Fórum de Justiça na Comarca de Carauari.

6. Declarações

- Declaro que estou cumprindo as regras de acessibilidade previstas nas normas técnicas da ABNT, na legislação especifica e no decreto n. 5296/2004.

- Cláusula Compromissória: Qualquer conflito ou litigio originado do presente contrato, bem como sua interpretação ou execução, será resolvido por arbitragem, de acordo com a Lei no. 9.307, de 23 de setembro de 1996, por meio do Centro de Mediação e Arbitragem - CMA vinculado ao Crea-AM, nos termos do respectivo regulamento de arbitragem que, expressamente, as partes declaram concordar.

7. Entidade de Classe

AEAEA - Associação dos Engenheiros Agrônomos do Estado do Amazonas

8. Assinaturas

Declaro serem verdadeiras as informações acima

RODRIGO PAZ BARROS - CPF: 016.790.272-55

MANAUS - AM, 26 de ABRIL de 2019
Local data

FUNDO DE MODERNIZAÇÃO E REAPARELHAMENTO DO PODER JUDICIÁRIO ESTADUAL - FUNJEAM - CNPJ: 04.301.769/0001-09

9. Informações

* A ART é válida somente quando quitada, mediante apresentação do comprovante do pagamento ou conferência no site do Crea.

O profissional declara serem verdadeiras as informações aqui prestadas, sobre as quais assume todas as responsabilidades, sob pena de incorrer nas sanções previstas no art. 299 do Código Penal Brasileiro e no art. 10º do Código de Ética Profissional instituído pela Resolução 1002/02 das Condutas Vedadas.

10. Valor

Valor da ART: **R$ 226,50** Registrada em: **26/04/2019** Valor pago: **R$ 226,50** Nosso Número: **8303041770**

A autenticidade desta ART pode ser verificada em: http://publico.crea-am.org.br/, com a chave: Bx7x7
Impresso em: 29/04/2019 às 09:12:33 por: , ip: 179.127.124.2

O original deste documento é eletrônico e foi assinado digitalmente por RODRIGO PAZ BARROS e FUNDO DE MODERNIZACAO E REAPARELHAMENTO DO PODER JUDICIARIO ESTADUAL - FUNJEAM
Para verificar a autenticidade desta cópia impressa, acesse o site https://cpa.tjam.jus.br/atendimento e informe o processo TJ/AM 2018/029760 e o código 79EB0752.

CREA-AM
Conselho Regional de Engenharia e Agronomia do Amazonas
CNPJ: 04.322.541/0001-97
Rua Costa Azevedo, 174, Centro - Manaus-AM
CEP: 69010-230
Tel: + 55 (92) 2125-7120

COBRANÇA DE A.R.T.

Pagador
FUNDO DE MODERNIZACAO E REAPARELHAMENTO DO PODER JUDICIARIO ESTADUAL - FUNJEAM

CPF/CNPJ
04.301.769/0001-09

Registro CREA

Endereço
AVENIDA ANDRÉ ARAÚJO, S/N
ALEIXO - MANAUS - AM - 69060000

Representação numérica: 00190.00009 02909.128833 03041.770177 8 78800000022650

Agencia / Código Beneficiário	Número do Documento	Data Emissão	Data Vencimento
3563-7 / 28001-1	29091288303041770-2	25/04/2019	05/05/2019

Parcela	Valor do Documento
1/1	R$ 226,50

Detalhes da Cobrança

TAXA DE ART — AM20190164647 — R$ 226,50

COMPLEM. CARAUARI OK PAGO

RECIBO DO PAGADOR

Autenticação Mecânica

BANCO DO BRASIL | Banco 001-9 | 00190.00009 02909.128833 03041.770177 8 78800000022650

Local de Pagamento
PAGÁVEL EM QUALQUER BANCO ATÉ O VENCIMENTO. NÃO ACEITAR APÓS O PRAZO

Vencimento: 05/05/2019

Beneficiário
CREA-AM - Conselho Regional de Engenharia e Agronomia do Amazonas

Agência / Código Beneficiário: 3563-7 / 28001-1

Data Documento	Nº do Documento	Espécie Doc.	Aceite	Data Processamento
25/04/2019	8303041770	DM	N	25/04/2019

Nosso Número: 29091288303041770-2

Uso do Banco	Carteira	Espécie Moeda	Quantidade Moeda	Valor Moeda
	17	R$		X

(=) Valor do Documento: 226,50

Instruções (Texto de responsabilidade do beneficiário)
PAGÁVEL EM QUALQUER BANCO ATÉ O VENCIMENTO. NÃO ACEITAR APÓS O PRAZO
REFERENTE À COBRANÇA DE A.R.T.

(-) Desconto
(-) Outras Deduções / Abatimento
(+) Mora / Multa / Juros
(+) Outros Acréscimos
(=) Valor Cobrado

Unidade Beneficiada
CREA-AM - Conselho Regional de Engenharia e Agronomia do Amazonas
04.322.541/0001-97
Rua Costa Azevedo, 174, Centro - Manaus-AM

Pagador
FUNDO DE MODERNIZACAO E REAPARELHAMENTO DO PODER JUDICIARIO ESTADUAL - FUNJEAM / Contratante: FUNDO DE MODERNIZAÇ
04.301.769/0001-09

AVENIDA ANDRÉ ARAÚJO, S/N
ALEIXO - MANAUS - AM - 69060000

Código de Baixa

Autenticação Mecânica — FICHA DE COMPENSAÇÃO

O original deste documento é eletrônico e foi assinado digitalmente por REJANE MARIA PEREIRA DE OLIVEIRA.
Para verificar a autenticidade desta cópia impressa, acesse o site https://cpa.tjam.jus.br/atendimento e informe o processo TJ/AM 2018/029760 e o código 79552252.

26/04/2019 - BANCO DO BRASIL - 10139:21
509605096 0002

COMPROVANTE DE PAGAMENTO DE TITULOS

CLIENTE: ANTONIO ALENOR SAUNIER N
AGENCIA: 5796-2 CONTA: 69.317-0

BANCO DO BRASIL

00190000090290912883030941770177878800000226 50
BENEFICIARIO:
CONSELHO R E AGRONOMIA
NOME FANTASIA:
CONSELHO REGIONAL DE ENGENHARIA E A
CNPJ: 04.322.541/0001-97
PAGADOR:
FUNDO DE MODERNIZACAO E REAPARELHAM
CNPJ: 04.101.709/0001-09

NR. DOCUMENTO	42.691
NOSSO NUMERO	29091288303041770
CONVENIO	0290/0129
DATA DE VENCIMENTO	05/05/2019
DATA DO PAGAMENTO	26/04/2019
VALOR DO DOCUMENTO	226.50
VALOR COBRADO	226.50

NR.AUTENTICACAO 0.0B0.B8C.730.E8A.10F

Central de Atendimento BB
4004 0001 Capitais e regioes metropolitanas
0800 729 0001 Demais localidades
Consultas, informacoes e servicos transacionais.

SAC
0800 729 0722
Informacoes, reclamacoes e cancelamento de produtos e servicos.

Ouvidoria
0800 729 5678
Reclamacoes nao solucionadas nos canais habituais: agencia, SAC e demais canais de atendimento.

Atendimento a Deficientes Auditivos ou de Fala
0800 729 0088
Informacoes, reclamacoes, cancelamento de cartao, outros produtos e servicos de ouvidoria.

O original deste documento é eletrônico e foi assinado digitalmente por RENATO SILVA PEREIRA.
Para verificar a autenticidade desta cópia impressa, acesse o site https://cpa.tjam.jus.br/atendimento e informe o processo TJ/AM 2018/029760 e o código 79BR0252.

CAU/BR Conselho de Arquitetura e Urbanismo do Brasil

Registro de Responsabilidade Técnica - RRT

RRT SIMPLES
Nº 0000008261878
INICIAL
INDIVIDUAL

1. RESPONSÁVEL TÉCNICO

Nome: SHEILA INGRID DA SILVA FERREIRA
Registro Nacional: A56469-9 Título do Profissional: Arquiteto e Urbanista
Empresa Contratada: FUNDO DE MODERNIZAÇÃO E REAP. PODER JUDICIARIO ESTADUAL-FUNJEAM
CNPJ: 04.301.769/0001-09 Registro Nacional: PJ42315-1

2. DADOS DO CONTRATO

Contratante: TRIBUNAL DE JUSTICA DO AMAZONAS
Documento de identificação: 04812509000190
Contrato: X Valor Contrato/Honorários: R$ 0,00
Tipo de Contratante: Órgão Público
Celebrado em: 05/08/2018 Data de Início: 05/08/2018 Previsão de término: 05/08/2022

Após a conclusão das atividades técnicas o profissional deverá proceder a baixa deste RRT

3. DADOS DA OBRA/SERVIÇO

Endereço: ESTRADA CELINO DE MENEZES Nº: KM 04
Complemento: Bairro: NOVA REPÚBLICA
UF: AM CEP: 69500000 Cidade: CARAUARI
Coordenadas Geográficas: Latitude: 0 Longitude: 0

4. ATIVIDADE TÉCNICA

Grupo de Atividade: 1 - PROJETO
Subgrupo de Atividade: 1.1 - ARQUITETURA DAS EDIFICAÇÕES
Atividade: 1.1.2 - Projeto arquitetônico
Quantidade: 961,72 Unidade: m²

Declaro a não exigibilidade de atendimento às regras de acessibilidade previstas em legislação e em normas técnicas pertinentes para as edificações abertas ao público, de uso público ou privativas de uso coletivo, conforme § 1º do art. 56 da Lei nº 13.146, de 06 de julho de 2015

5. DESCRIÇÃO

Projeto Arquitetônico para construção dos Fóruns das Comarcas do Interior do Amazonas (Modelo 2 VARAS - COMARCA DE CARAUARI).

6. VALOR

Valor do RRT: R$ 94,76 Pago em: 16/05/2019
Total Pago: R$ 94,76

7. ASSINATURAS

Declaro serem verdadeiras as informações acima.

MAO, 17 de MAIO de 2019
Local Dia Mês Ano

TRIBUNAL DE JUSTICA DO AMAZONAS
Documento de identificação: 04812509000190

SHEILA INGRID DA SILVA FERREIRA
CPF: 653.144.842-34

A autenticidade deste RRT pode ser verificada em: http://siccau.caubr.gov.br/app/view/sight/externo?form=Servicos, com a chave: By6773 Impresso em: 20/05/2019 às 14:24:13 por: Daniel Ewerton Cristovão, ip: 179.222.123.195

O original deste documento é eletrônico e foi assinado digitalmente por REMOVIDO PELO PODER JUDICIÁRIO e SHEILA INGRID DA SILVA FERREIRA.
Para verificar a autenticidade desta cópia impressa, acesse o site https://cpa.tjam.jus.br/atendimento e informe o processo TJ/AM 2018/029760 e o código 79EB0752.

CAU/BR Conselho de Arquitetura e Urbanismo do Brasil

Registro de Responsabilidade Técnica - RRT

RRT SIMPLES
Nº 0000008262146
INICIAL
INDIVIDUAL

1. RESPONSÁVEL TÉCNICO

Nome: ROMMEL PINHEIRO AKEL
Registro Nacional: A83493-9 Título do Profissional: Arquiteto e Urbanista
Empresa Contratada: FUNDO DE MODERNIZAÇÃO E REAP. PODER JUDICIARIO ESTADUAL-FUNJEAM
CNPJ: 04.301.769/0001-09 Registro Nacional: PJ42315-1

2. DADOS DO CONTRATO

Contratante: TRIBUNAL DE JUSTIÇA DO AMAZONAS
Documento de identificação: 04812509000190
Contrato: X Valor Contrato/Honorários: R$ 0,00
Tipo de Contratante: Órgão Público
Celebrado em: 05/08/2018 Data de Início: 05/08/2018 Previsão de término: 05/08/2022

Após a conclusão das atividades técnicas o profissional deverá proceder a baixa deste RRT

3. DADOS DA OBRA/SERVIÇO

Endereço: RUA ESTRADA CELINO DE MENEZES Nº: S/N
Complemento: KM 04 Bairro: NOVA REPUBLICA
UF: AM CEP: 69500000 Cidade: CARAUARI
Coordenadas Geográficas: Latitude: 0 Longitude: 0

4. ATIVIDADE TÉCNICA

Grupo de Atividade: 1 - PROJETO
Subgrupo de Atividade: 1.1 - ARQUITETURA DAS EDIFICAÇÕES
Atividade: 1.1.2 - Projeto arquitetônico
Quantidade: 961,72 Unidade: m²

Declaro a não exigibilidade de atendimento às regras de acessibilidade previstas em legislação e em normas técnicas pertinentes para as edificações abertas ao público, de uso público ou privativas de uso coletivo, conforme § 1º do art. 56 da Lei nº 13.146, de 06 de julho de 2015

5. DESCRIÇÃO

COAUTORIA - Projeto arquitetônico para a construção dos Fóruns das Comarcas do Interior do Amazonas (Modelo 2 VARAS - COMARCA DE CARAUARI)

6. VALOR

Valor do RRT:	R$ 94,76	Pago em: 16/05/2019
Total Pago:	R$ 94,76	

7. ASSINATURAS

Declaro serem verdadeiras as informações acima.

MAO (Local), 17 (Dia) de MAIO (Mês) de 2019 (Ano)

TRIBUNAL DE JUSTIÇA DO AMAZONAS
Documento de identificação: 04812509000190

ROMMEL PINHEIRO AKEL
CPF: 407.480.812-91

A autenticidade deste RRT pode ser verificada em: http://siccau.caubr.gov.br/app/view/sight/externo?form=Servicos, com a chave: ZaW711 Impresso em: 20/05/2019 às 14:27:03 por: Daniel Ewerton Cristovão, ip: 179.222.123.195

O original deste documento é eletrônico e foi assinado digitalmente por ROMMEL PINHEIRO AKEL.
Para verificar a autenticidade desta cópia impressa, acesse o site https://cpa.tjam.jus.br/atendimento e informe o processo TJ/AM 2018/029760 e o código 79EB0752.

SINAPI - Composição de Encargos Sociais

AMAZONAS

VIGÊNCIA A PARTIR DE 10/2018

ENCARGOS SOCIAIS SOBRE A MÃO DE OBRA					
CÓDIGO	DESCRIÇÃO	COM DESONERAÇÃO		SEM DESONERAÇÃO	
		HORISTA %	MENSALISTA %	HORISTA %	MENSALISTA %
GRUPO A					
A1	INSS	0,00%	0,00%	20,00%	20,00%
A2	SESI	1,50%	1,50%	1,50%	1,50%
A3	SENAI	1,00%	1,00%	1,00%	1,00%
A4	INCRA	0,20%	0,20%	0,20%	0,20%
A5	SEBRAE	0,60%	0,60%	0,60%	0,60%
A6	Salário Educação	2,50%	2,50%	2,50%	2,50%
A7	Seguro Contra Acidentes de Trabalho	3,00%	3,00%	3,00%	3,00%
A8	FGTS	8,00%	8,00%	8,00%	8,00%
A9	SECONCI	1,00%	1,00%	1,00%	1,00%
A	**Total**	**17,80%**	**17,80%**	**37,80%**	**37,80%**
GRUPO B					
B1	Repouso Semanal Remunerado	17,96%	Não incide	17,96%	Não incide
B2	Feriados	4,01%	Não incide	4,01%	Não incide
B3	Auxílio - Enfermidade	0,93%	0,71%	0,93%	0,71%
B4	13º Salário	10,86%	8,33%	10,86%	8,33%
B5	Licença Paternidade	0,07%	0,06%	0,07%	0,06%
B6	Faltas Justificadas	0,72%	0,56%	0,72%	0,56%
B7	Dias de Chuvas	1,86%	Não incide	1,86%	Não incide
B8	Auxílio Acidente de Trabalho	0,11%	0,09%	0,11%	0,09%
B9	Férias Gozadas	8,69%	6,67%	8,69%	6,67%
B10	Salário Maternidade	0,03%	0,02%	0,03%	0,02%
B	**Total**	**45,24%**	**16,44%**	**45,24%**	**16,44%**
GRUPO C					
C1	Aviso Prévio Indenizado	5,02%	3,86%	5,02%	3,86%
C2	Aviso Prévio Trabalhado	0,12%	0,09%	0,12%	0,09%
C3	Férias Indenizadas	4,51%	3,46%	4,51%	3,46%
C4	Depósito Rescisão Sem Justa Causa	4,57%	3,51%	4,57%	3,51%
C5	Indenização Adicional	0,42%	0,32%	0,42%	0,32%
C	**Total**	**14,64%**	**11,24%**	**14,64%**	**11,24%**
GRUPO D					
D1	Reincidência de Grupo A sobre Grupo B	8,05%	2,93%	17,10%	6,21%
D2	Reincidência de Grupo A sobre Aviso Prévio Trabalhado e Reincidência do FGTS sobre Aviso Prévio Indenizado	0,42%	0,32%	0,45%	0,34%
D	**Total**	**8,47%**	**3,25%**	**17,55%**	**6,55%**
TOTAL(A+B+C+D)		**86,15%**	**48,73%**	**115,23%**	**72,03%**

Fonte: Informação Dias de Chuva – INMET

O original deste documento é eletrônico e foi assinado digitalmente por [illegible]
Para verificar a autenticidade desta cópia impressa, acesse o site https://cpa.tjam.jus.br/atendimento e informe o processo TJ/AM 2018/029760 e o código [illegible]