PRODUCED BY AN AUTODESK EDUCATIONAL PRODUCT

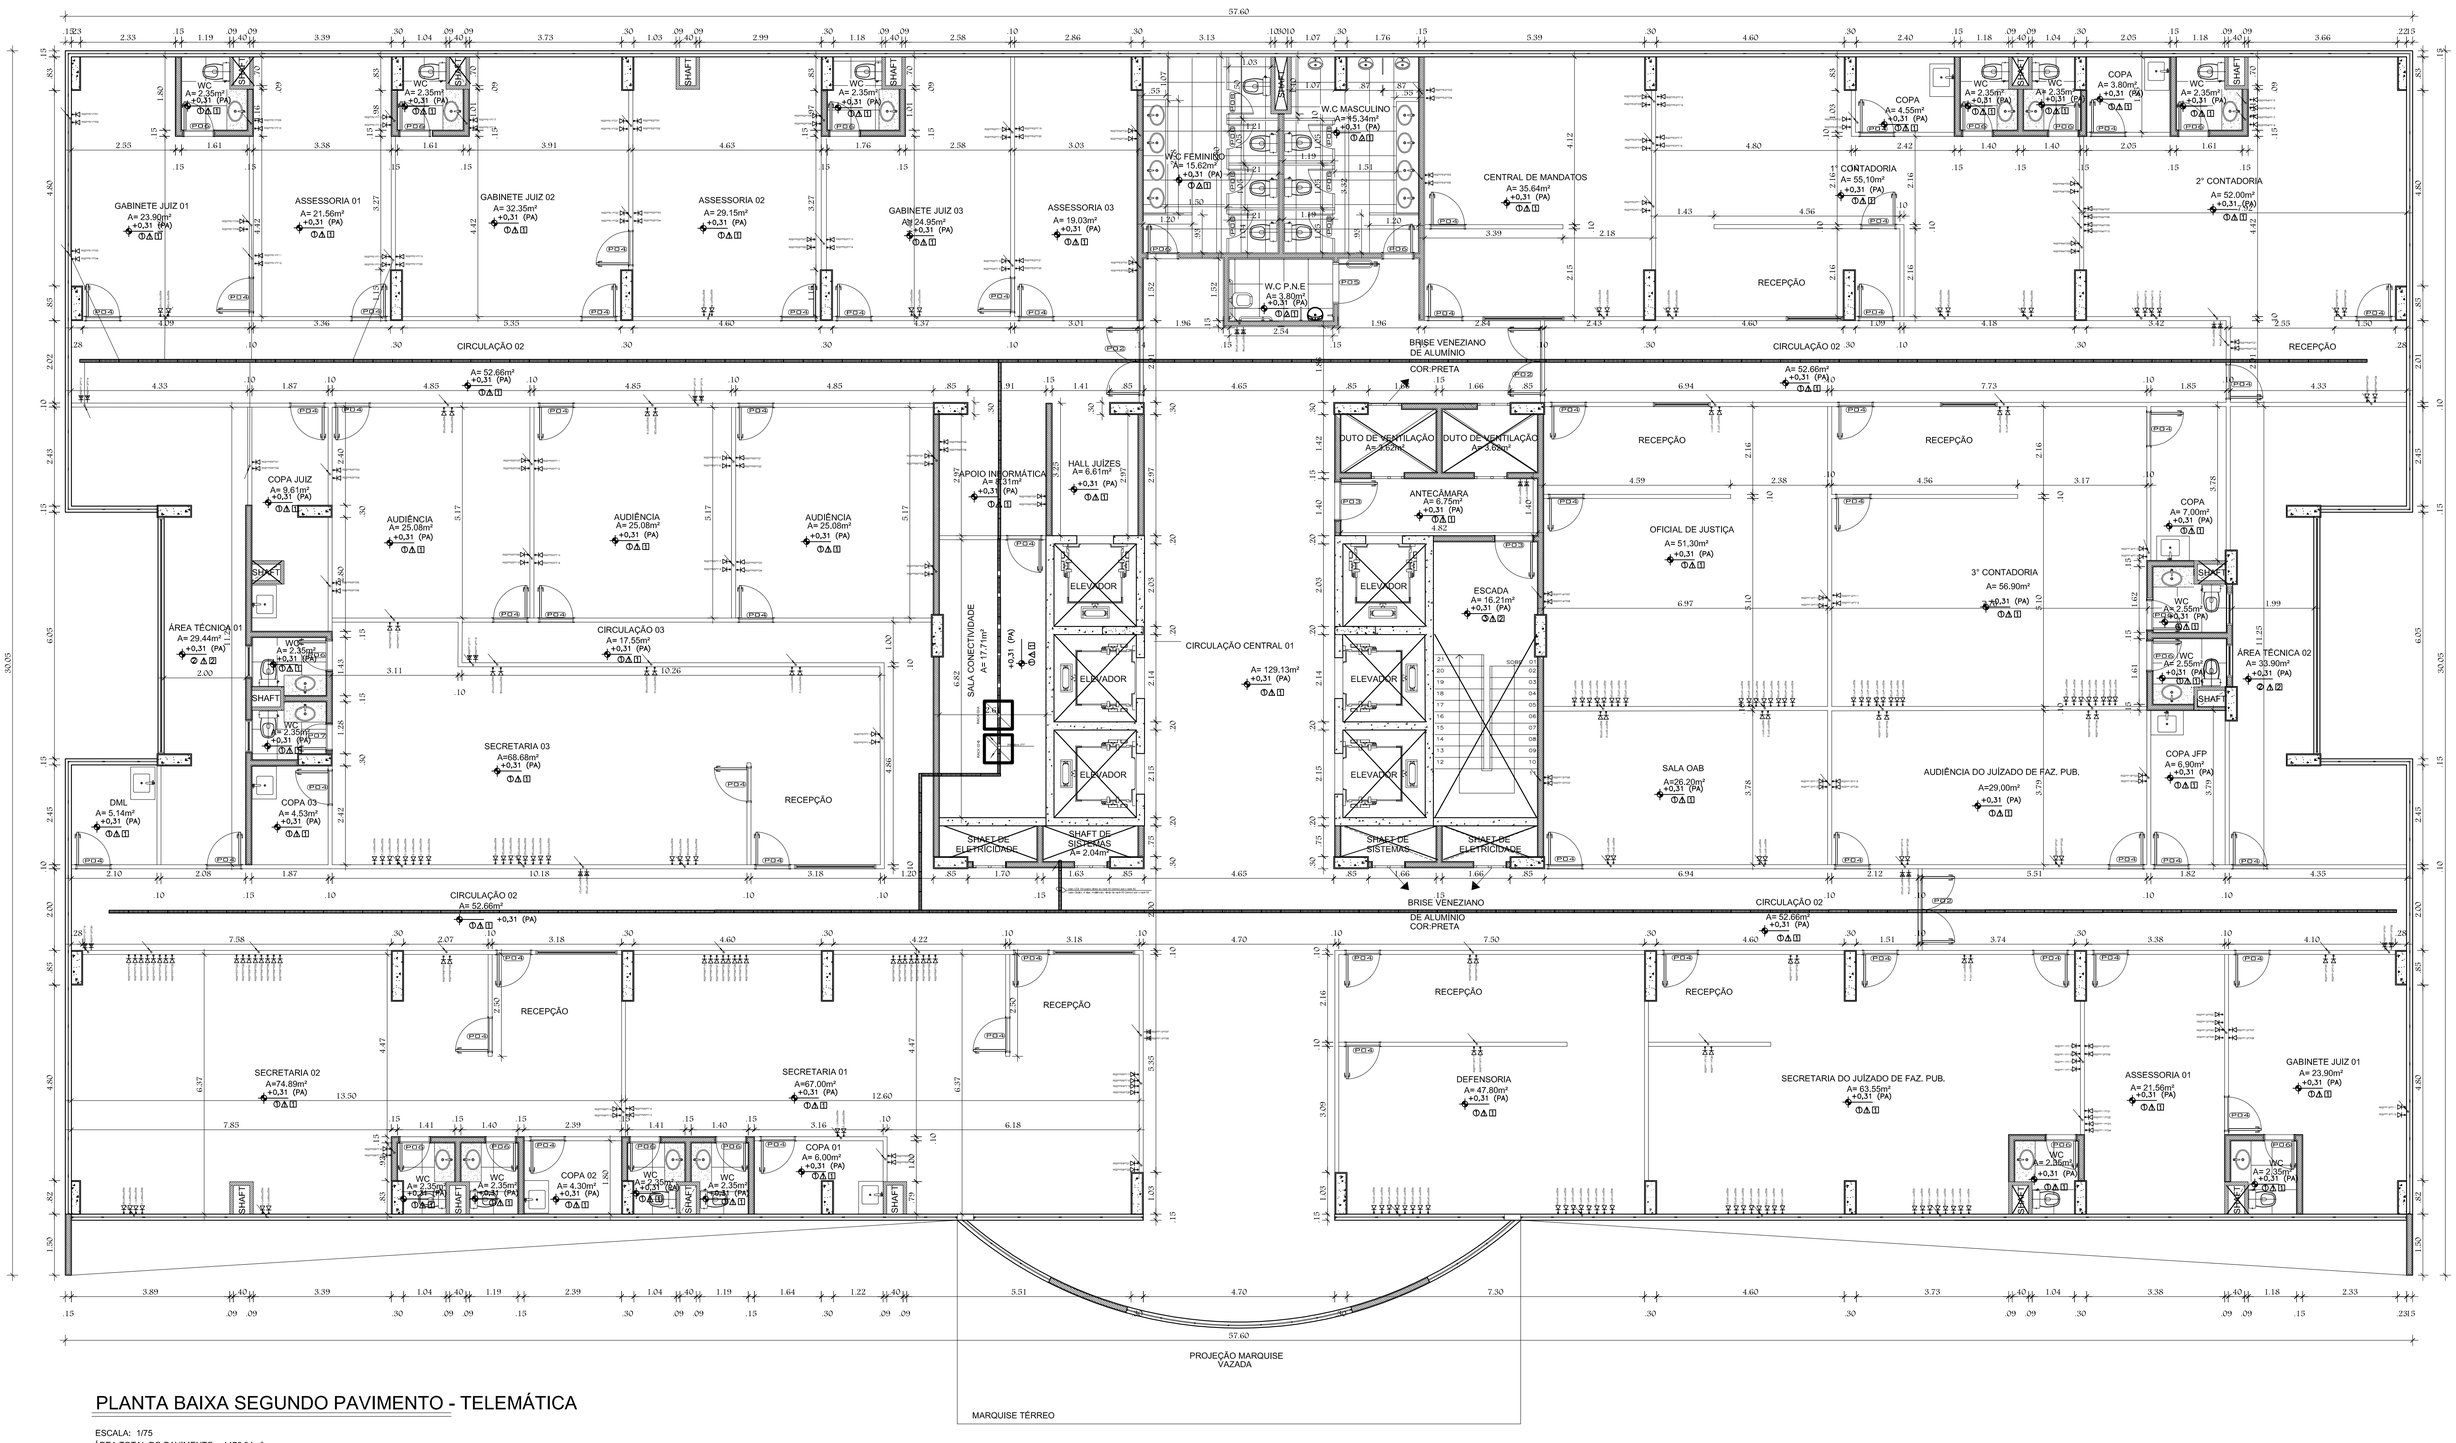

PLANTA BAIXA SEGUNDO PAVIMENTO - TELEMÁTICA

ESCALA: 1/75
ÁREA TOTAL DO PAVIMENTO = 1476,34m²

SIMBOLOGIA PONTOS LÓGICOS

PONTO LÓGICO INSTALADO A 270 cm em relação ao piso WIFI/CFTV(vide planilha de Layout de ponto)

PONTO LÓGICO INSTALADO A 30 cm em relação ao piso (vide planilha de Layout de ponto)

QUADRO DE ESPECIFICAÇÕES

○ PISO
1. PORCELLANATO BEGE CLARO – 60x60cm.
2. PISO CERÂMICO
3. ESCADA : GRANITO CINZA 2.55X1.20M (PATAMAR). 1.20X0.28M (DEGRAUS).

△ PAREDE
1. PINTURA ACRÍLICA SOBRE MASSA CORRIDA COR: PALHA
2. PORCELLANATO BEGE CLARO – 60x60cm.

□ TETO
1. FORRO DE GESSO MINERAL.

PRODUCED BY AN AUTODESK EDUCATIONAL PRODUCT

O original deste documento é eletrônico e foi assinado digitalmente por FLAVIO HUMBERTO PIRAGINE PEREIRA:27836860830
Para verificar a autenticidade desta cópia impressa, acesse o site http://saad.tjam.jus.br/atendimento/ e informe o processo TJAM 2017/000309 e o código 0738357.

PRODUCED BY AN AUTODESK EDUCATIONAL PRODUCT