PRODUCED BY AN AUTODESK EDUCATIONAL PRODUCT

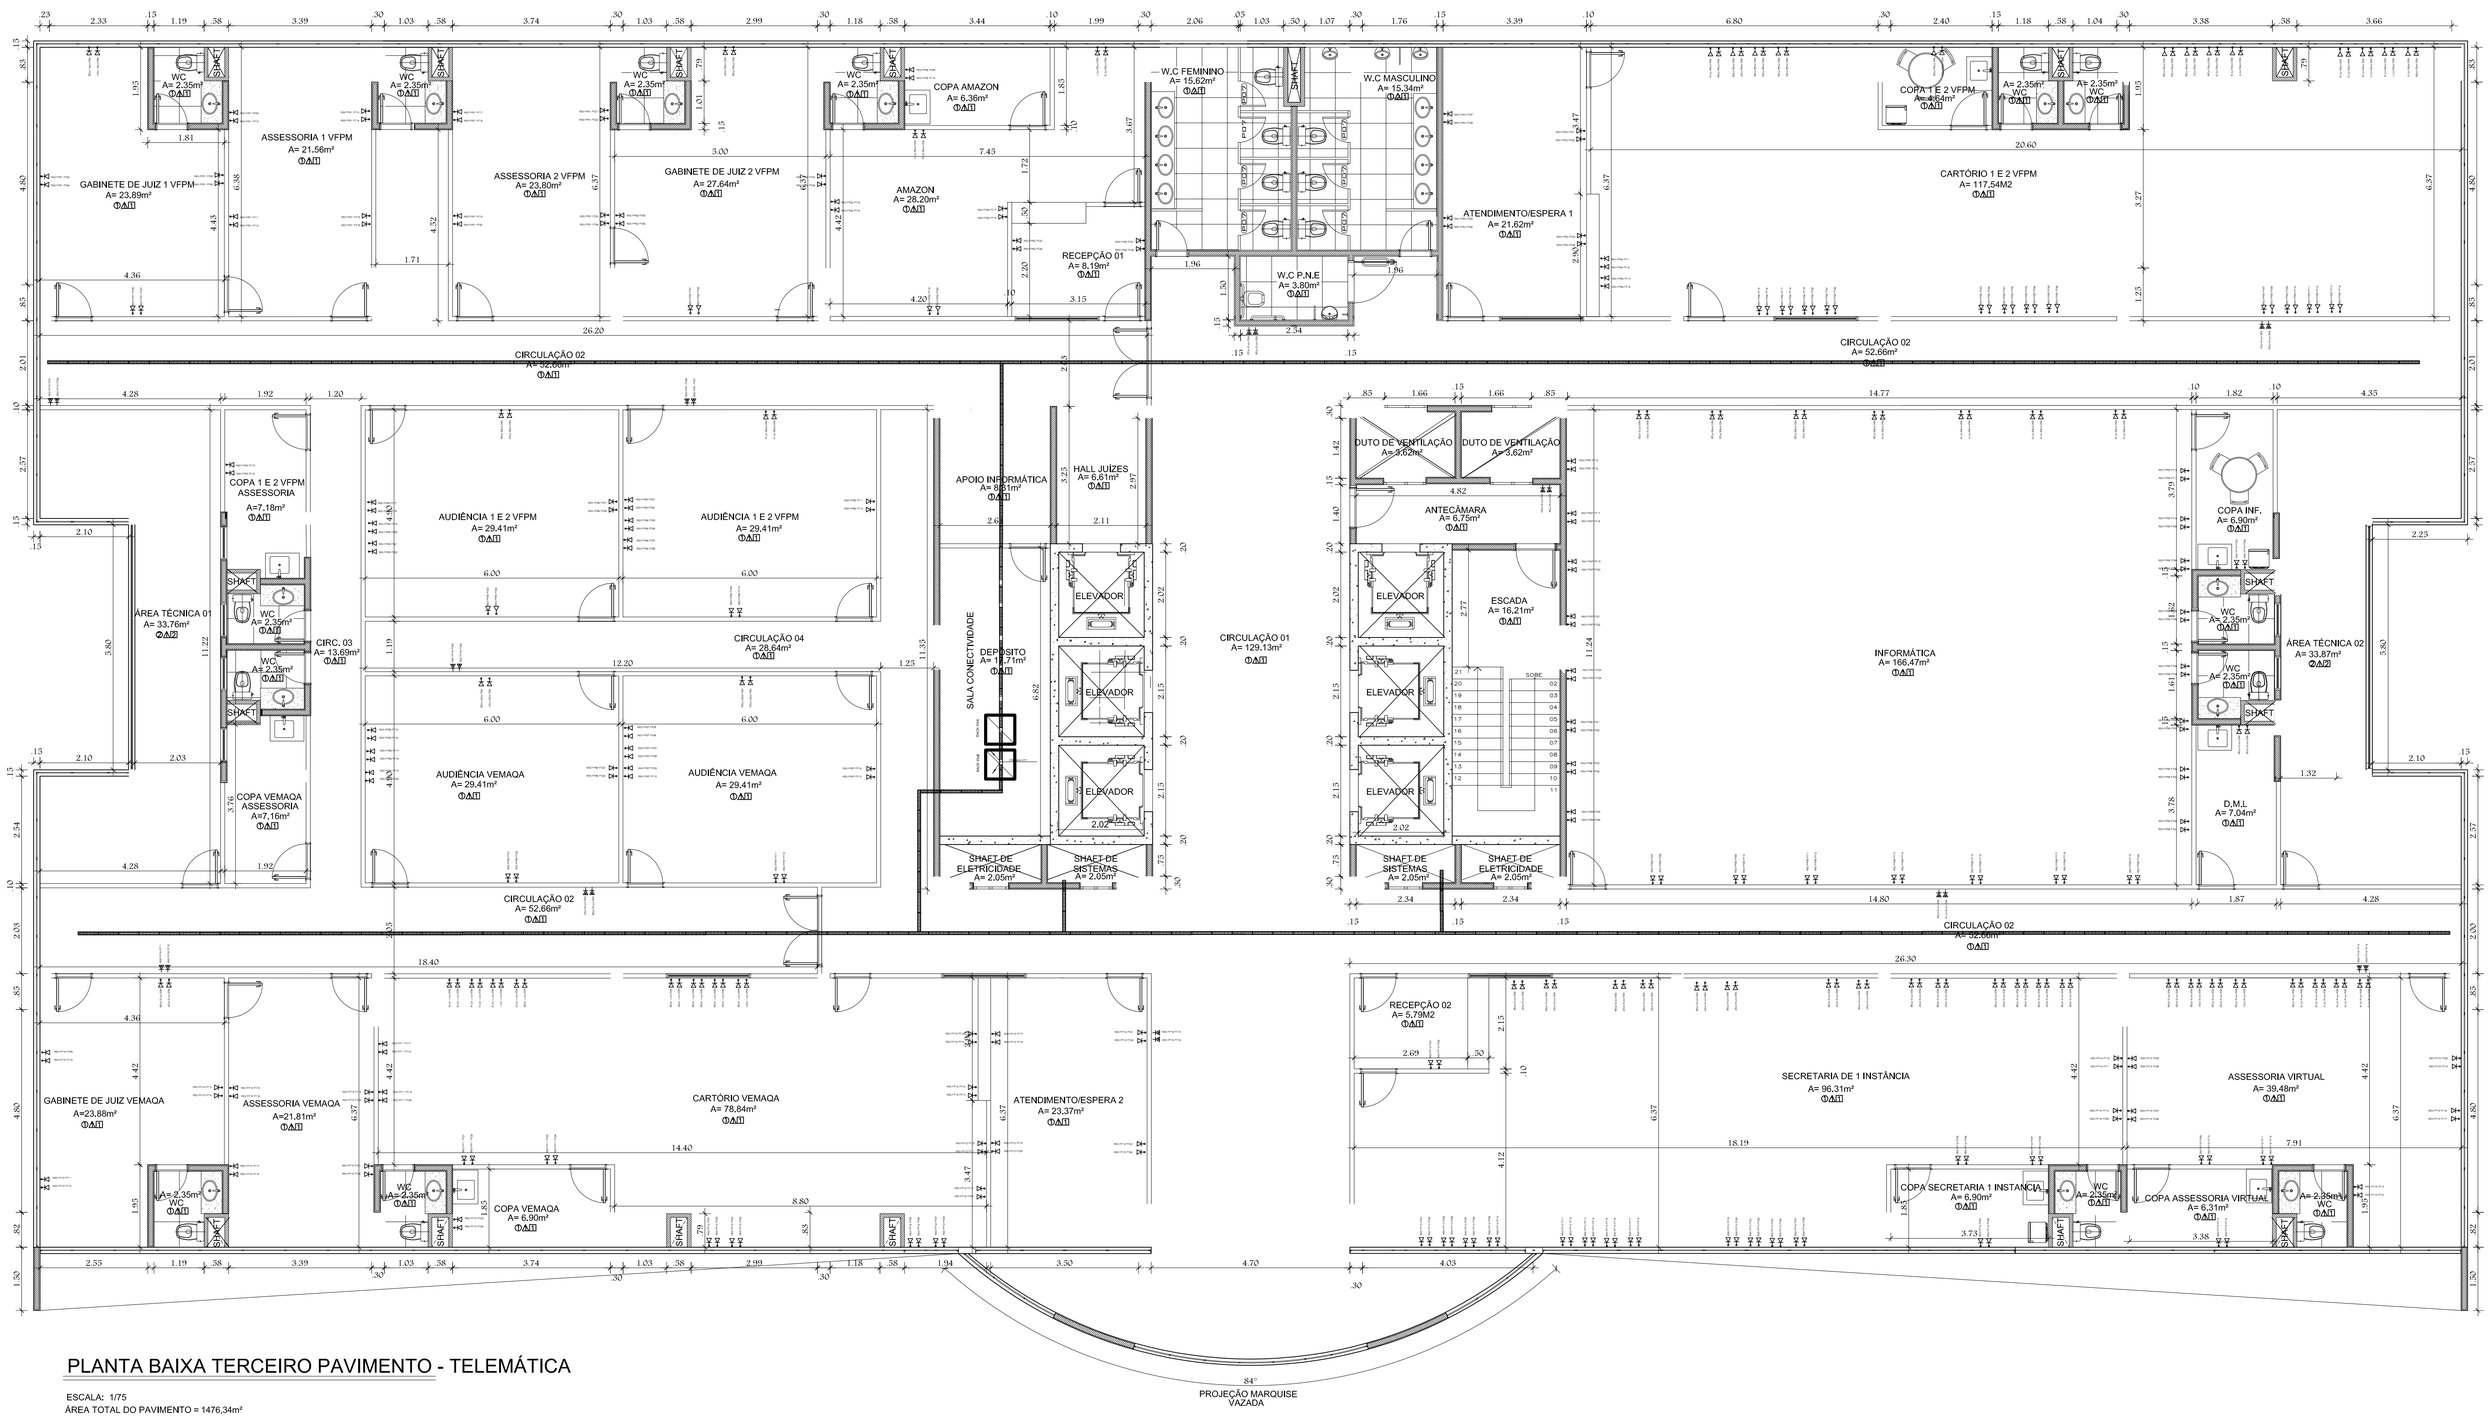

PLANTA BAIXA TERCEIRO PAVIMENTO - TELEMÁTICA

ESCALA: 1/75
ÁREA TOTAL DO PAVIMENTO = 1476,34m²

SIMBOLOGIA PONTOS LÓGICOS

PONTO LÓGICO INSTALADO A 270 cm em relação ao piso WIFI/CFTV(vide planilha de Layout de ponto)

PONTO LÓGICO INSTALADO A 30 cm em relação ao piso (vide planilha de Layout de ponto)

QUADRO DE ESPECIFICAÇÕES

PISO
1. PORCELLANATO BEGE CLARO – 60x60cm.
2. PISO CERÂMICO
3. ESCADA : GRANITO CINZA 2.55X1.20M (PATAMAR).
1.20X0.28M (DEGRAUS).

PAREDE
1. PINTURA ACRÍLICA SOBRE MASSA CORRIDA COR: PALHA
2. PORCELLANATO BEGE CLARO – 60x60cm.

TETO
1. FORRO DE GESSO MINERAL.
2. PINTURA ACRÍLICA SOBRE MASSA CORRIDA COR: PALHA

PRODUCED BY AN AUTODESK EDUCATIONAL PRODUCT
PRODUCED BY AN AUTODESK EDUCATIONAL PRODUCT