


Elevação 02

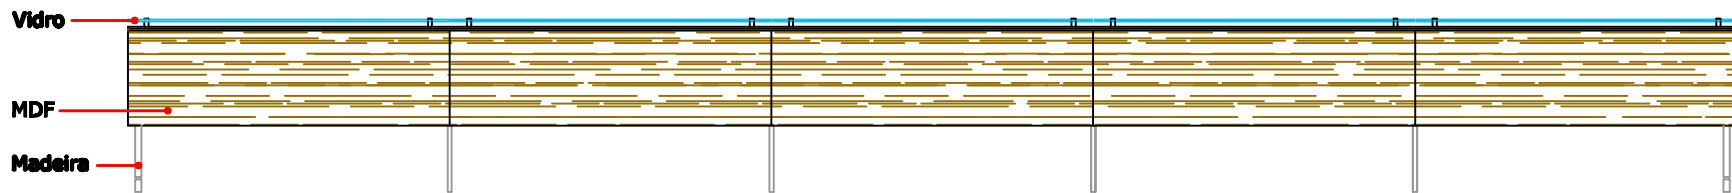

Elevação 03

PROJETO ARQUITETÔNICO
PROJETO DE INTERIORES
PROJETO DE MOBILIÁRIO

Projeto PROJETO DE INTERIORES
Arquiteto PROJETO DE INTERIORES
Escala 1:50