[illegible]

Legenda Detalhada	
	PROFESSORES - HERMOMETRO Regulagem universal torçãotizada tríplice PVC PVC, tipo acrílico Joelho 90° acrílico 20 mm - 3/4" PVC, tipo acrílico Tubo 20 mm - 3/4" Regulagem universal torçãotizada tríplice PVC Regulagem universal torçãotizada tríplice PVC Joelho 90° acrílico 20 mm - 3/4" Tubo 20 mm - 3/4"
	Regulagem universal torçãotizada tríplice PVC Regulagem universal torçãotizada tríplice PVC Joelho 90° acrílico 20 mm - 3/4" Tubo 20 mm - 3/4"
	Regulagem universal torçãotizada tríplice PVC Regulagem universal torçãotizada tríplice PVC Joelho 90° acrílico 20 mm - 3/4" Tubo 20 mm - 3/4"
	Regulagem universal torçãotizada tríplice PVC Regulagem universal torçãotizada tríplice PVC Joelho 90° acrílico 20 mm - 3/4" Tubo 20 mm - 3/4"

CONFORME ART. 1º, § 1º, INCISO V E ART. 2º, § 2º DA LEI
858/05

NCHA:



ESTACÃO
DE
TRATAMENTO

[illegible]

AUTOR DO PROJETO: MÁLIA REZENDE DUARTE - CREA
6895-DIAM

RESPONSÁVEL TÉCNICO:


PROPRIETÁRIO:

CONFORME ART. 1º, § 1º, INCISO V E ART. 2º, § 2º DA LEI
668/05

OBRA:	
-------	--

图1.6.8.2 图1.6.8.3 图1.6.8.4 图1.6.8.5

SAN

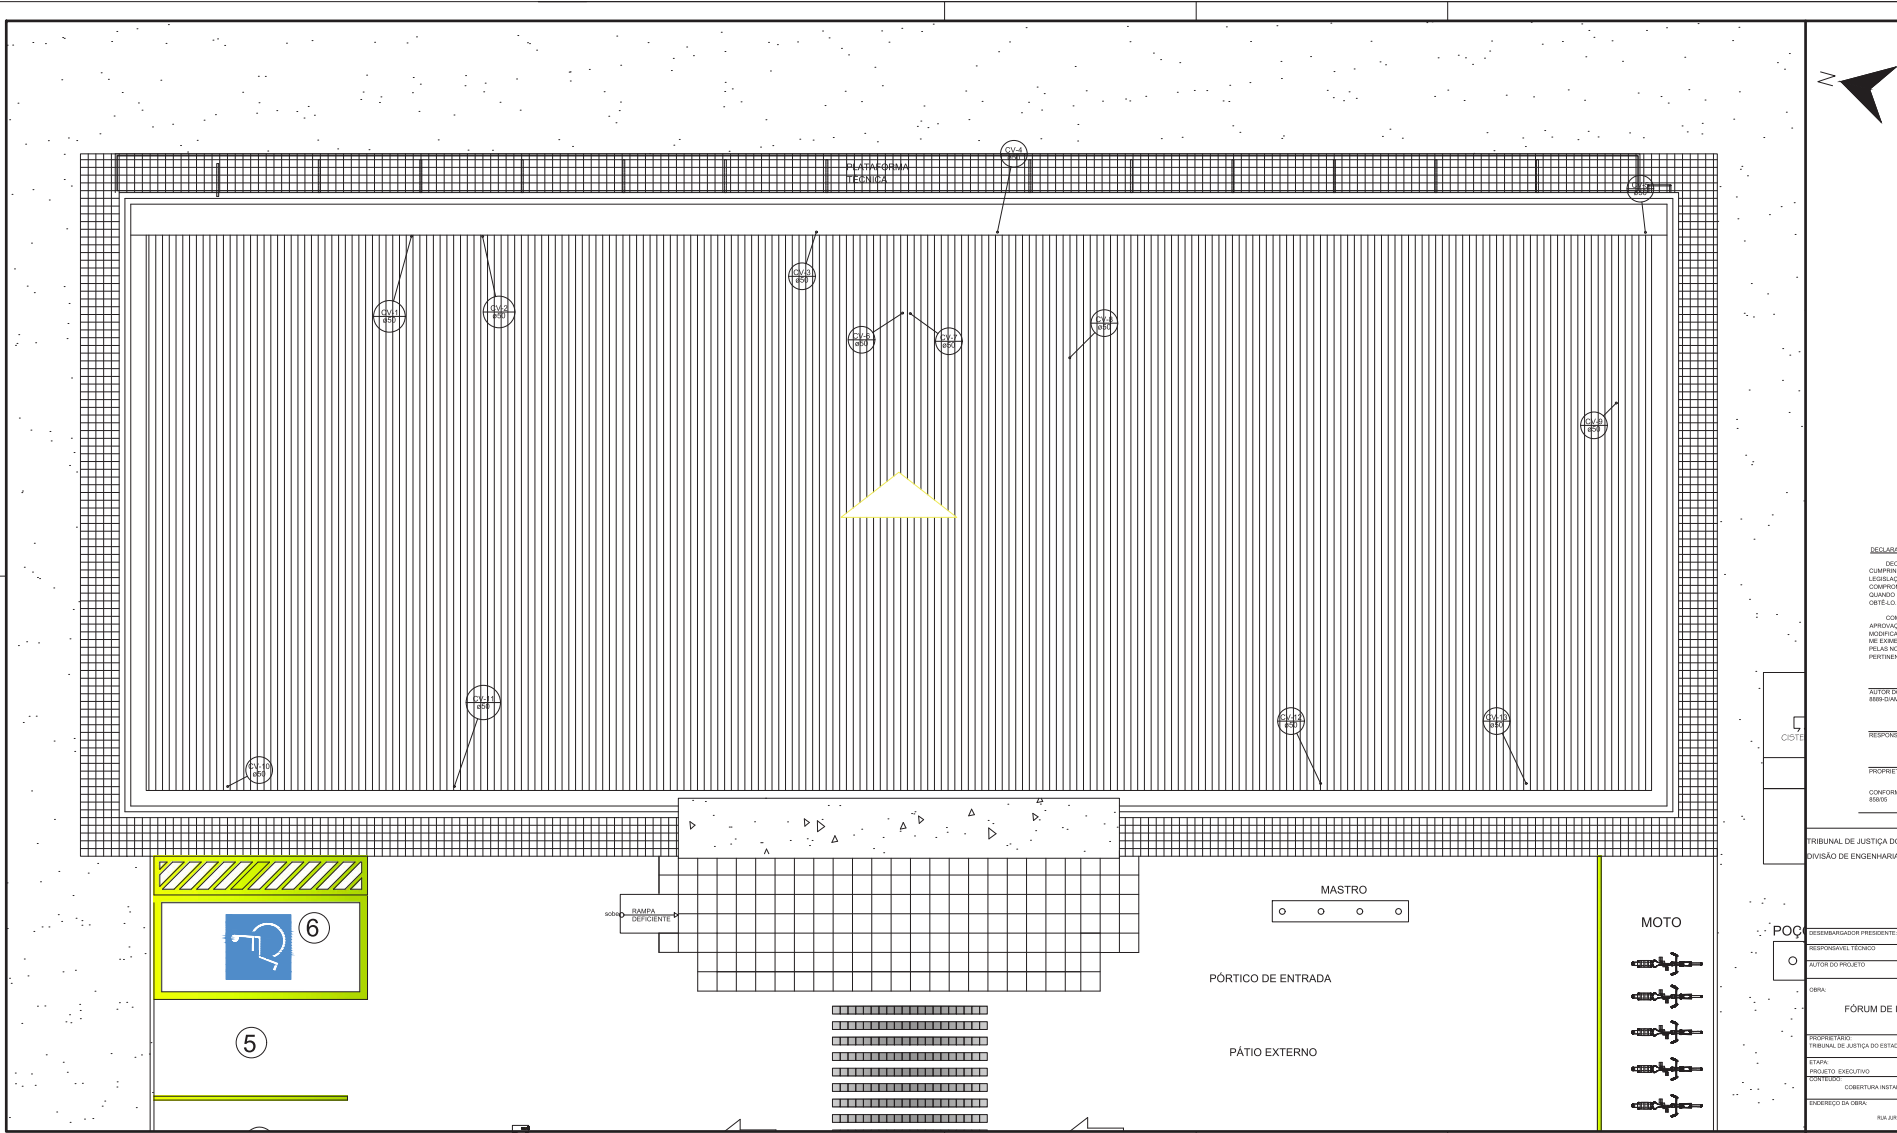

DECLARAÇÃO DE COMPROMISSO

DECLARAMOS SOB AS PENAS DA LEI, ESTAR CUMPRINDO TODOS OS REQUISITOS EXIGIDOS PELA LEGISLAÇÃO AMBIENTAL DE MANAUS, COMPROMETENDO-NOS A COMPROVAR TAL APROVAÇÃO QUANDO DA OBTENÇÃO DO HABITE-SE, SOB PENAL DE NÃO OBTÊ-LO.

COMPROMETO-ME AINDA, TER CIÊNCIA QUE A APROVAÇÃO DO PROJETO E INTERVENÇÃO DAS MODIFICAÇÕES NECESSÁRIAS A SUA APROVAÇÃO, NÃO ME EXIME DAS RESPONSABILIDADES ESTABELECIDAS PELAS NORMAS, REGULAMENTOS E LEGISLAÇÃO PERTINENTES ÀS ATIVIDADES PROFISSIONAIS.

AUTOR DO PROJETO: MALLA REZENDE DUARTE - CREA 8889-DIAM

RESPONSÁVEL TÉCNICO: _____

PROPRIETÁRIO: _____

CONFORME ART. 1º, § 1º, INCISO V E ART. 2º, § 2º DA LEI 8880.

TRIBUNAL DE JUSTIÇA DO ESTADO DO AMAZONAS
DIVISÃO DE ENGENHARIA



POC

PROFESSOR RESPONSÁVEL: ELVIO HUMBERTO PASCARELLI LOPES

AUTOR DO PROJETO: _____

PROPRIETÁRIO: _____

PROPRIETÁRIO: TRIBUNAL DE JUSTIÇA DO ESTADO DO AMAZONAS


PROJETO EXECUTIVO: _____

CONTEÚDO: COBERTURA INSTALAÇÃO SANITÁRIA


PRINCIPAL: _____

PRINCIPAL: RUA JUIZA, IRANDUBA - AM


SAN-02

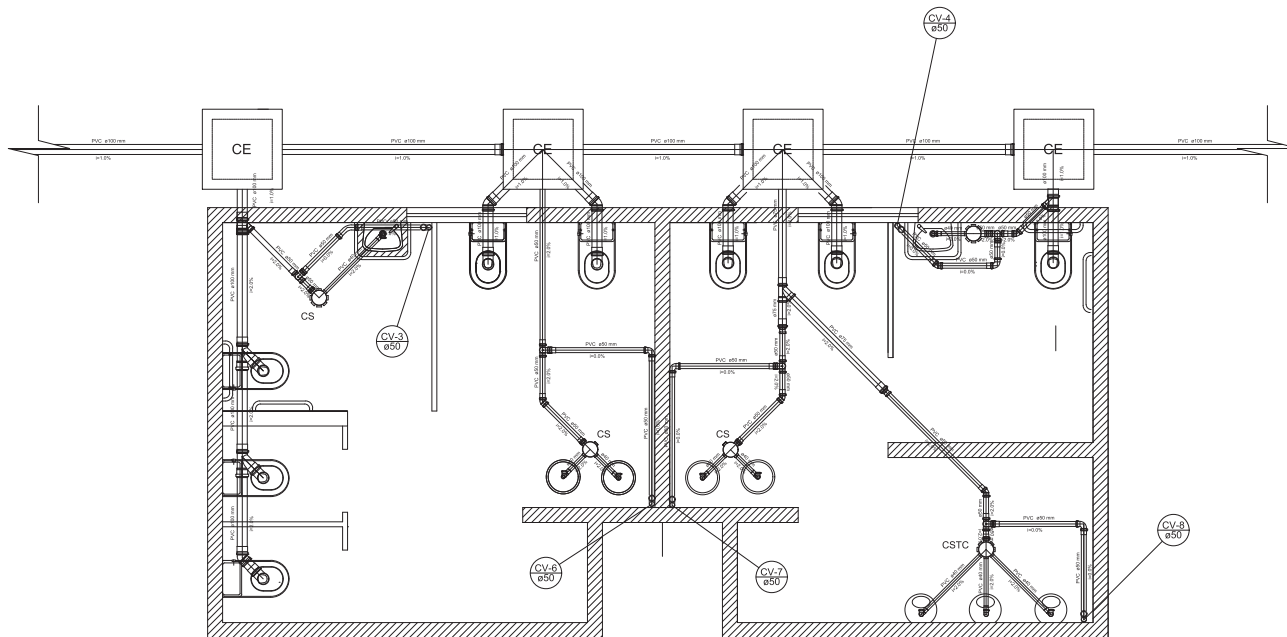

1 DETALHE 52
ENC - 1023

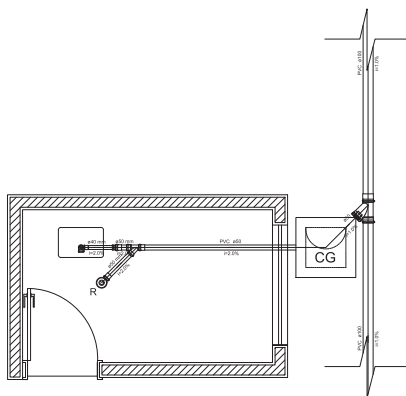

1 DETALHE 51
ENC - 1023

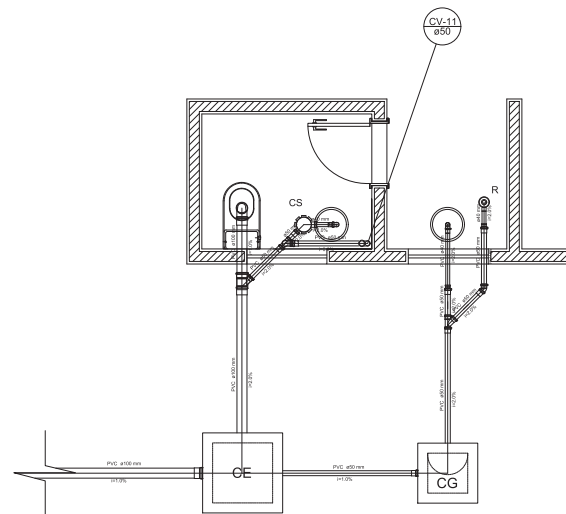

1 DETALHE 53
ENC - 1023

DECLARAÇÃO DE COMPROMISSO

DECLARAMOS SOB AS PENAS DA LEI, ESTAR CUMPRINDO TODOS OS REQUISITOS EXIGIDOS PELA LEGISLAÇÃO URBANÍSTICA DE MANAUS, COMPROMETENDO-ME A COMPROVAR TAL AFIRMAÇÃO QUANDO DA OBTENÇÃO DO HABITE-SE, SOB PENA DE NÃO OBTÊ-LO.

COMPROMETO-ME AINDA, TER CIÊNCIA QUE A APROVAÇÃO DO PROJETO E INTRODUÇÃO DAS MODIFICAÇÕES NECESSÁRIAS A SUA APROVAÇÃO, NÃO ME EXIME DAS RESPONSABILIDADES ESTABELECIDAS PELAS NORMAS, REGULAMENTOS E LEGISLAÇÃO PERTINENTES AS ATIVIDADES PROFISSIONAIS.

AUTOR DO PROJETO: MAILA REZENDE DUARTE - CREA 8889-D/AM

RESPONSÁVEL TÉCNICO: _____

PROPRIETÁRIO: _____

CONFORME ART. 1º, § 1º, INCISO V E ART. 2º, § 2º DA LEI 8880/03

TRIBUNAL DE JUSTIÇA DO ESTADO DO AMAPÁ
DIVISÃO DE ENGENHARIA



DESEMBARGADOR PRESIDENTE: FLÁVIO HUMBERTO PASCARELLI LOPES

RESPONSÁVEL TÉCNICO

AUTOR DO PROJETO

OBRA:

FÓRUM DE IRANDUBA


PROPRIETÁRIO:
TRIBUNAL DE JUSTIÇA DO ESTADO DO AMAPÁ

ETAPA:
PROJETO EXECUTIVO
CONTEÚDO:
DETALHES - INSTALAÇÃO SANITÁRIA

DATA:
JUNHO/2017
ESCALA:
INDICADA

ENDEREÇO DA OBRA:
RUA JURUA - IRANDUBA / AM

PRANCHAS:
SAN-03

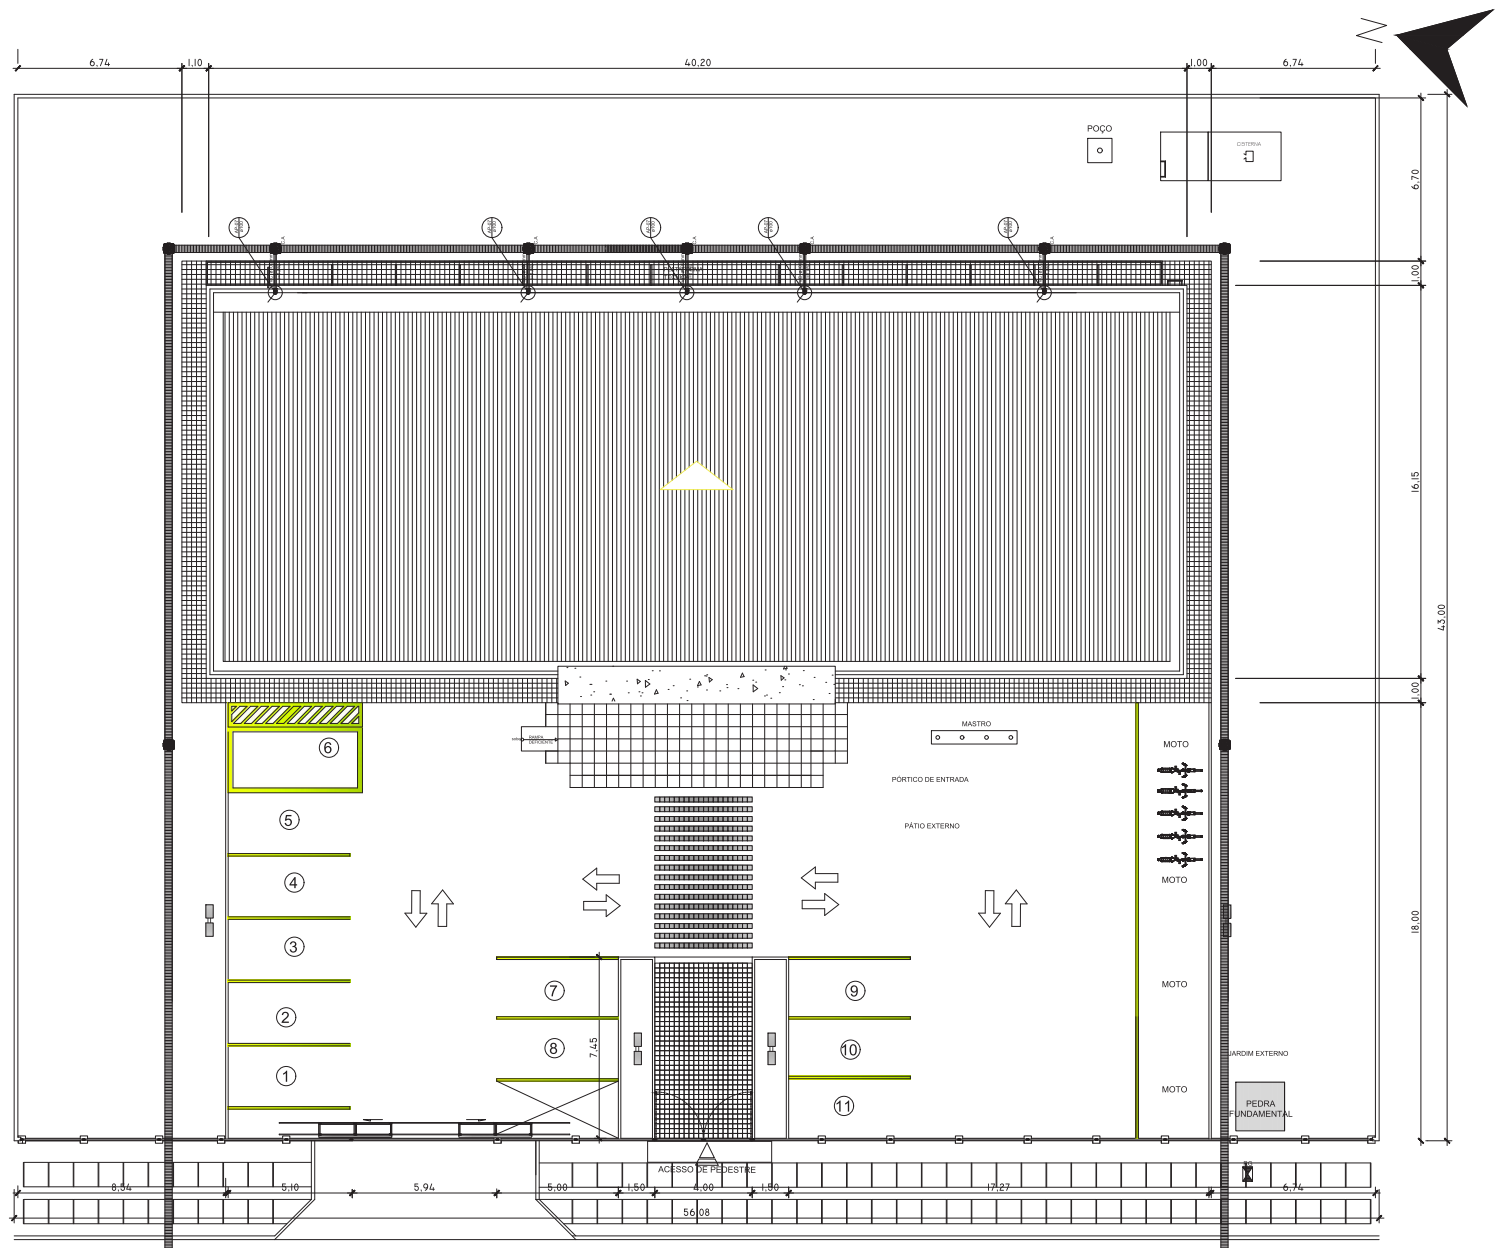

1 PLANTA BAIXA
ESC.: 1/75

RUA JURUA

DECLARAÇÃO DE COMPROMISSO
DECLARAMOS SOB AS PENAS DA LEI ESTAR CUMPRANDO TODOS OS REQUISITOS EXIGIDOS PELAS NORMAS REGULADORAS, COMPROMETENDO-SE A COMPROVAR TAL AFIRMAÇÃO QUANDO DA OBTENÇÃO DO IMATRE-SE, SOB PENAS DE INEFETIVIDADE.
COMPROMETO-ME AINDA, TER CERTEZA QUE A APROVAÇÃO DO PROJETO E A INTRODUÇÃO DAS MODIFICAÇÕES NECESSÁRIAS À SUA APROVAÇÃO, NÃO ME ENFREI DAS PREVISÕES DAS ESTABELECIDAS PELAS NORMAS, REGULAMENTOS E LEGISLAÇÃO PERTINENTES ÀS ATIVIDADES PROFISSIONAIS.

AUTOR DO PROJETO: _____
RESPONSÁVEL TÉCNICO: _____
PROPRIETÁRIO: _____
CONFORME ART. 1º, § 1º, INCISO V E ART. 2º, § 2º DA LEI 8988/95


CARIMBOS

DIVISÃO DE ENGENHARIA
TRIBUNAL DE JUSTIÇA
ESTADO DO AMAPÁ



ASSINATURAS:
DEMANDADOR PRESIDENTE: FLAVIO HUMBERTO PASCARELLI LOPES
RESPONSÁVEL TÉCNICO: _____
ARQUITETO AUTOR DO PROJETO: _____
AUTOR DO PROJETO: _____
DESENHADOR: _____
DESENHADOR: _____

FÓRUM DE IRANDUBA
PROPRIETÁRIO: _____
TRIBUNAL DE JUSTIÇA DO ESTADO DO AMAPÁ
ETAPA: _____
PROJETO DE APROVAÇÃO E EXECUTIVO
CONTEÚDO: _____
PLANTA BAIXA DETALHAMENTO INST. PLUVIAL
ENDEREÇO DA OBRA: _____
RUA JURUA - IRANDUBA - AM
REVISÃO: _____
DATA: _____
JUNHO 2017
ESCALA: _____
1/75
FRANCHA: _____
PL - 01

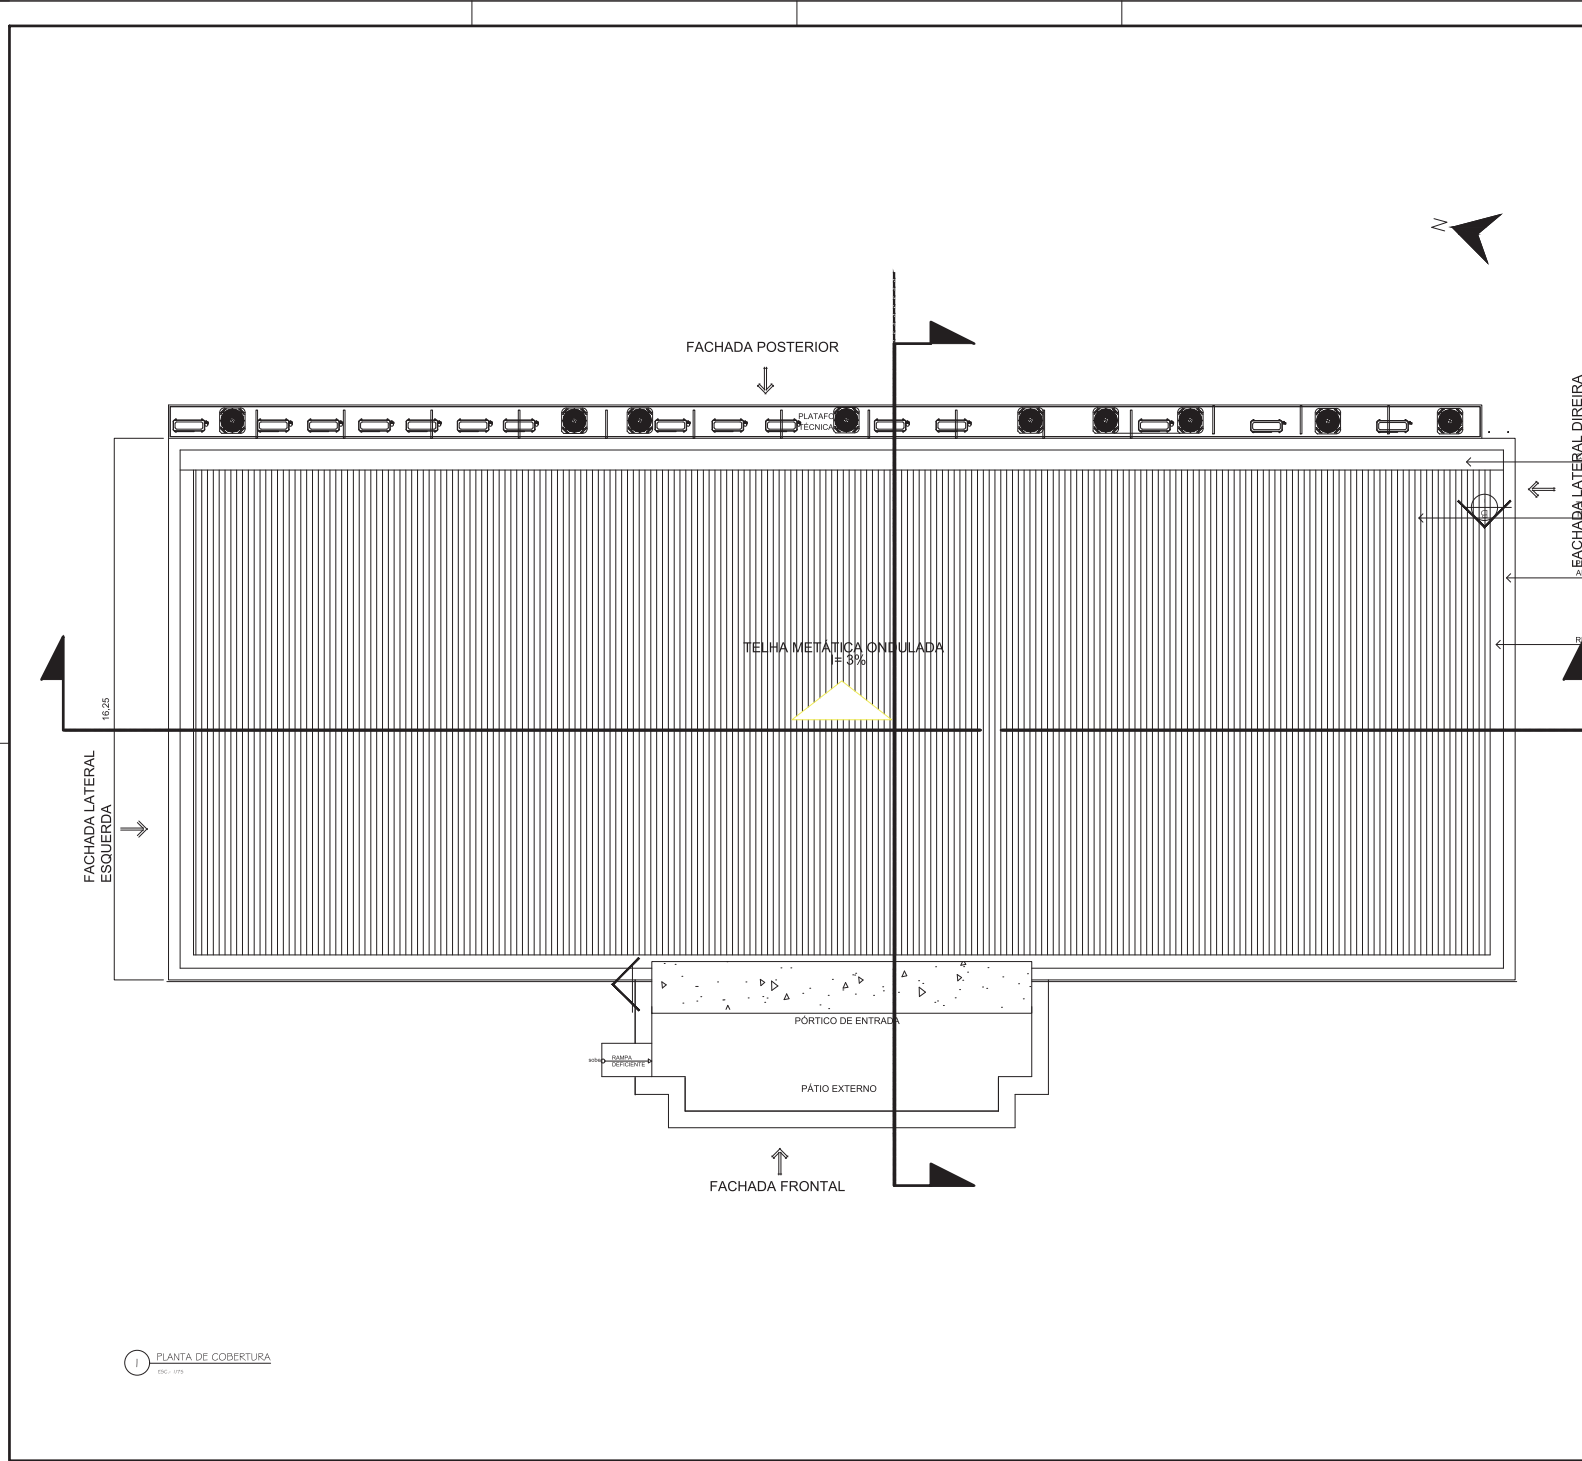

DECLARAÇÃO DE COMPROMISSO

DECLARAMOS SOB AS PENAS DA LEI, ESTAR CUMPRINDO TODOS OS REQUISITOS EXIGIDOS PELAS NORMAS BRASILEIRAS, COMPROMETENDO-ME A COMPROVAR TAL AFIRMAÇÃO QUANDO DA OBTENÇÃO DO HABITE-SE, SOB PENA DE NÃO OBTÊ-LO.

COMPROMETO-ME AINDA, TER CIÊNCIA QUE A APROVAÇÃO DO PROJETO E INTRODUÇÃO DAS MODIFICAÇÕES NECESSÁRIAS A SUA APROVAÇÃO, NÃO ME EXIME DAS RESPONSABILIDADES ESTABELECIDAS PELAS NORMAS, REGULAMENTOS E LEGISLAÇÃO PERTINENTES AS ATIVIDADES PROFISSIONAIS.

AUTOR DO PROJETO: PAULO DIAS - CREA 11387-D/AM

RESPONSÁVEL TÉCNICO:

PROPRIETÁRIO:

CONFORME ART. 1º, § 1º, INCISO V E ART. 2º, § 2º DA LEI 858/05

TRIBUNAL DE JUSTIÇA DO ESTADO DO AMAZONAS
DIVISÃO DE ENGENHARIA



DESEMBARGADOR PRESIDENTE: FLAVIO HUMBERTO PASCARELLI LOPES

RESPONSÁVEL TÉCNICO

AUTOR DO PROJETO

OBRA

FÓRUM DE IRANDUBA

PROPRIETÁRIO:
TRIBUNAL DE JUSTIÇA DO ESTADO DO AMAZONAS

ETAPA:
PROJETO DE APROVAÇÃO E EXECUTIVO

CONTEÚDO:
PLANTA DE AR-CONDICIONADO - COBERTURA

ENDEREÇO DA OBRA:

RUA JURUA - IRANDUBA / AM


DATA:
JUNHO 2017

ESCALA:
INDICADA

PRANCHAS:

ARC-001

1 PLANTA DE COBERTURA
ESC. 1/75

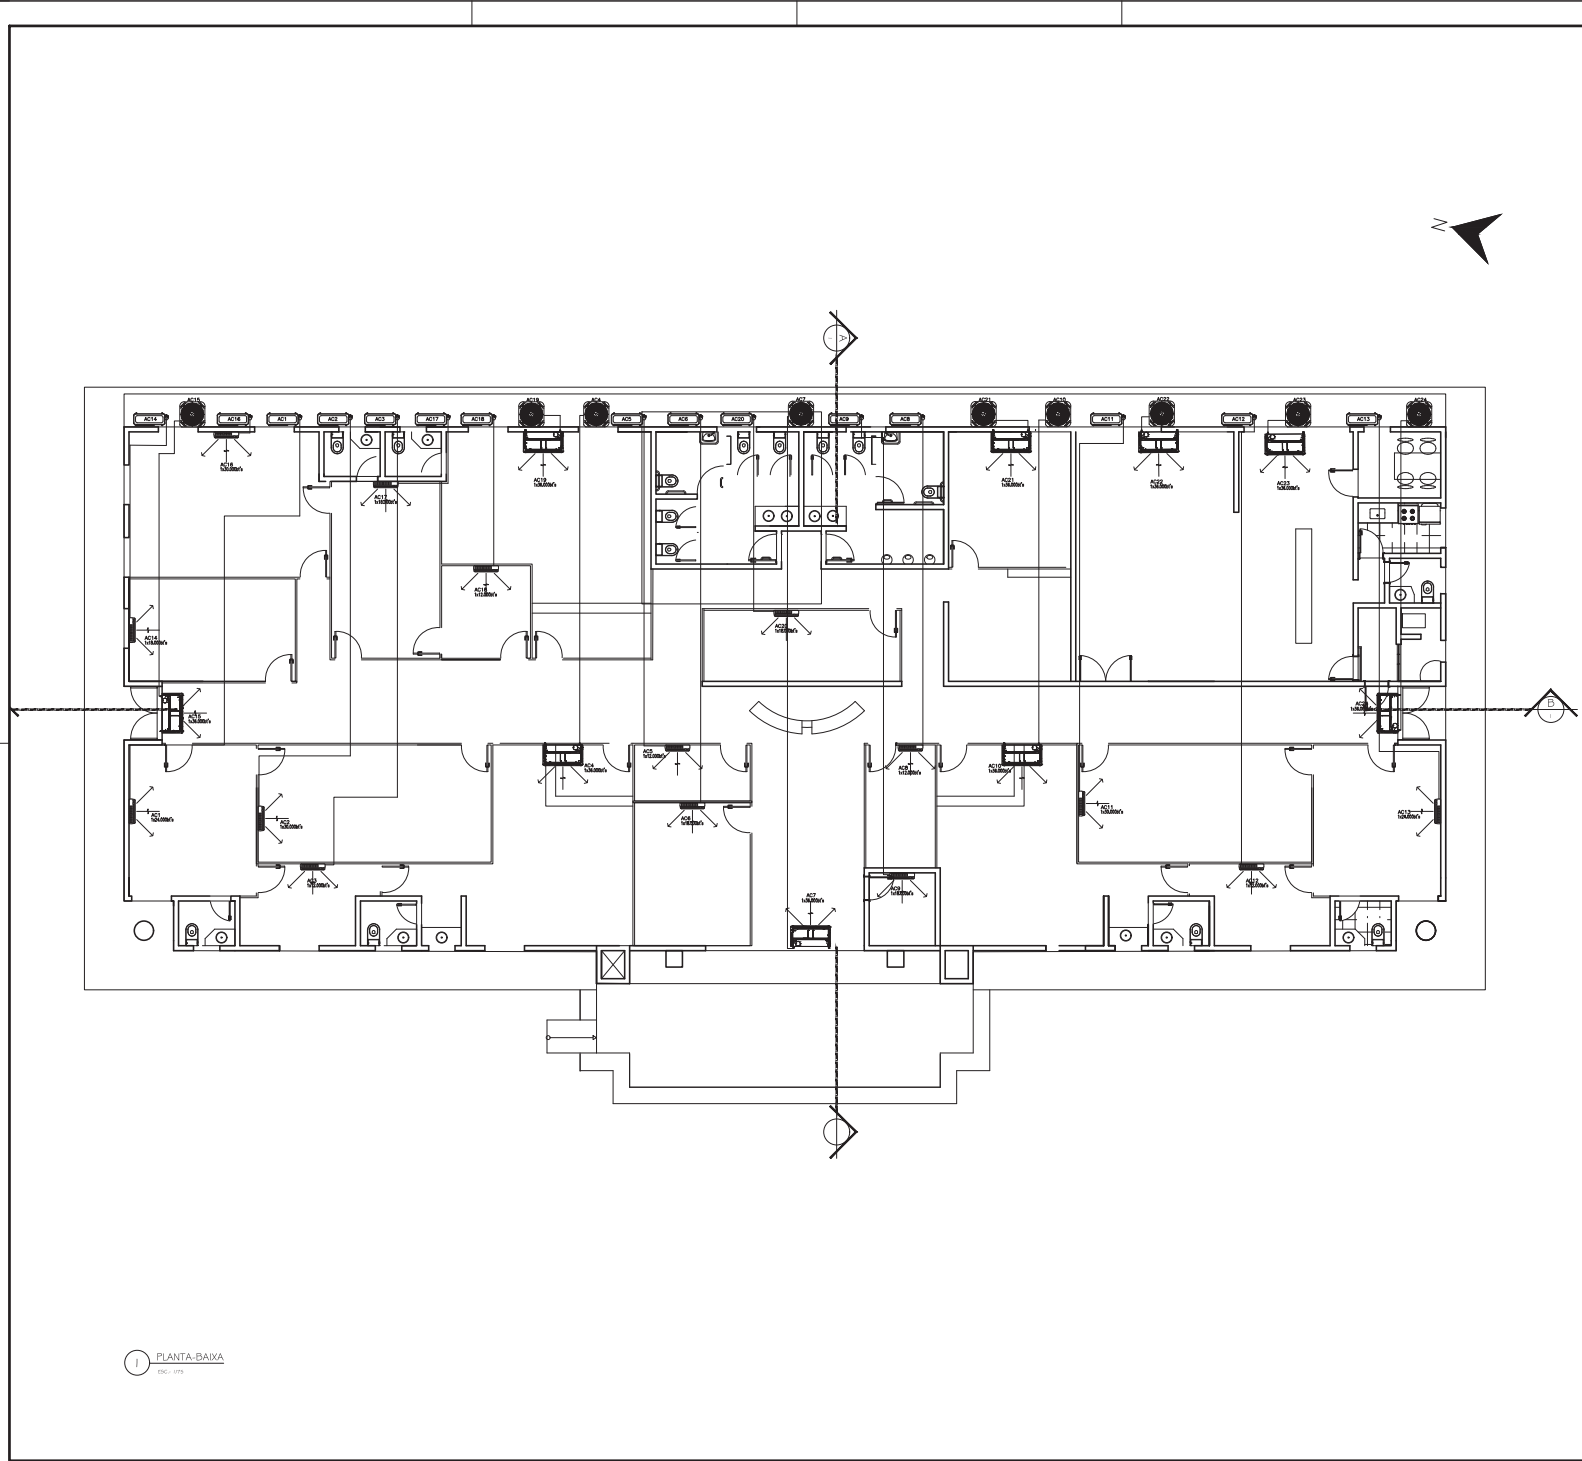

DECLARAÇÃO DE COMPROMISSO

DECLARAMOS SOB AS PENAS DA LEI, ESTAR CUMPRINDO TODOS OS REQUISITOS EXIGIDOS PELAS NORMAS BRASILEIRAS, COMPROMETENDO-ME A COMPROVAR TAL AFIRMAÇÃO QUANDO DA OBTENÇÃO DO HABITE-SE, SOB PENA DE NÃO OBTÊ-LO.

COMPROMETO-ME AINDA, TER CIÊNCIA QUE A APROVAÇÃO DO PROJETO E INTRODUÇÃO DAS MODIFICAÇÕES NECESSÁRIAS A SUA APROVAÇÃO, NÃO ME EXIME DAS RESPONSABILIDADES ESTABELECIDAS PELAS NORMAS, REGULAMENTOS E LEGISLAÇÃO PERTINENTES AS ATIVIDADES PROFISSIONAIS.

AUTOR DO PROJETO: PAULO DIAS - CREA 11387-D/AM

RESPONSÁVEL TÉCNICO:

PROPRIETÁRIO:

CONFORME ART. 1º, § 1º, INCISO V E ART. 2º, § 2º DA LEI 558/05

TRIBUNAL DE JUSTIÇA DO ESTADO DO AMAZONAS
DIVISÃO DE ENGENHARIA



DESEMBARGADOR PRESIDENTE: FLAVIO HUMBERTO PASCARELLI LOPES

RESPONSÁVEL TÉCNICO

AUTOR DO PROJETO

OBRA

FÓRUM DE IRANDUBA

PROPRIETÁRIO:
TRIBUNAL DE JUSTIÇA DO ESTADO DO AMAZONAS

ETAPA:
PROJETO DE APROVAÇÃO E EXECUTIVO

CONTEÚDO:
PLANTA DE AR-CONDICIONADO - PLANTA-BAIXA

ENDEREÇO DA OBRA:

RUA JURUA - IRANDUBA / AM

DATA:

JUNHO 2017

ESCALA:

INDICADA

FRANCA:

ARC-002

1 PLANTA-BAIXA
100% - 1/100