


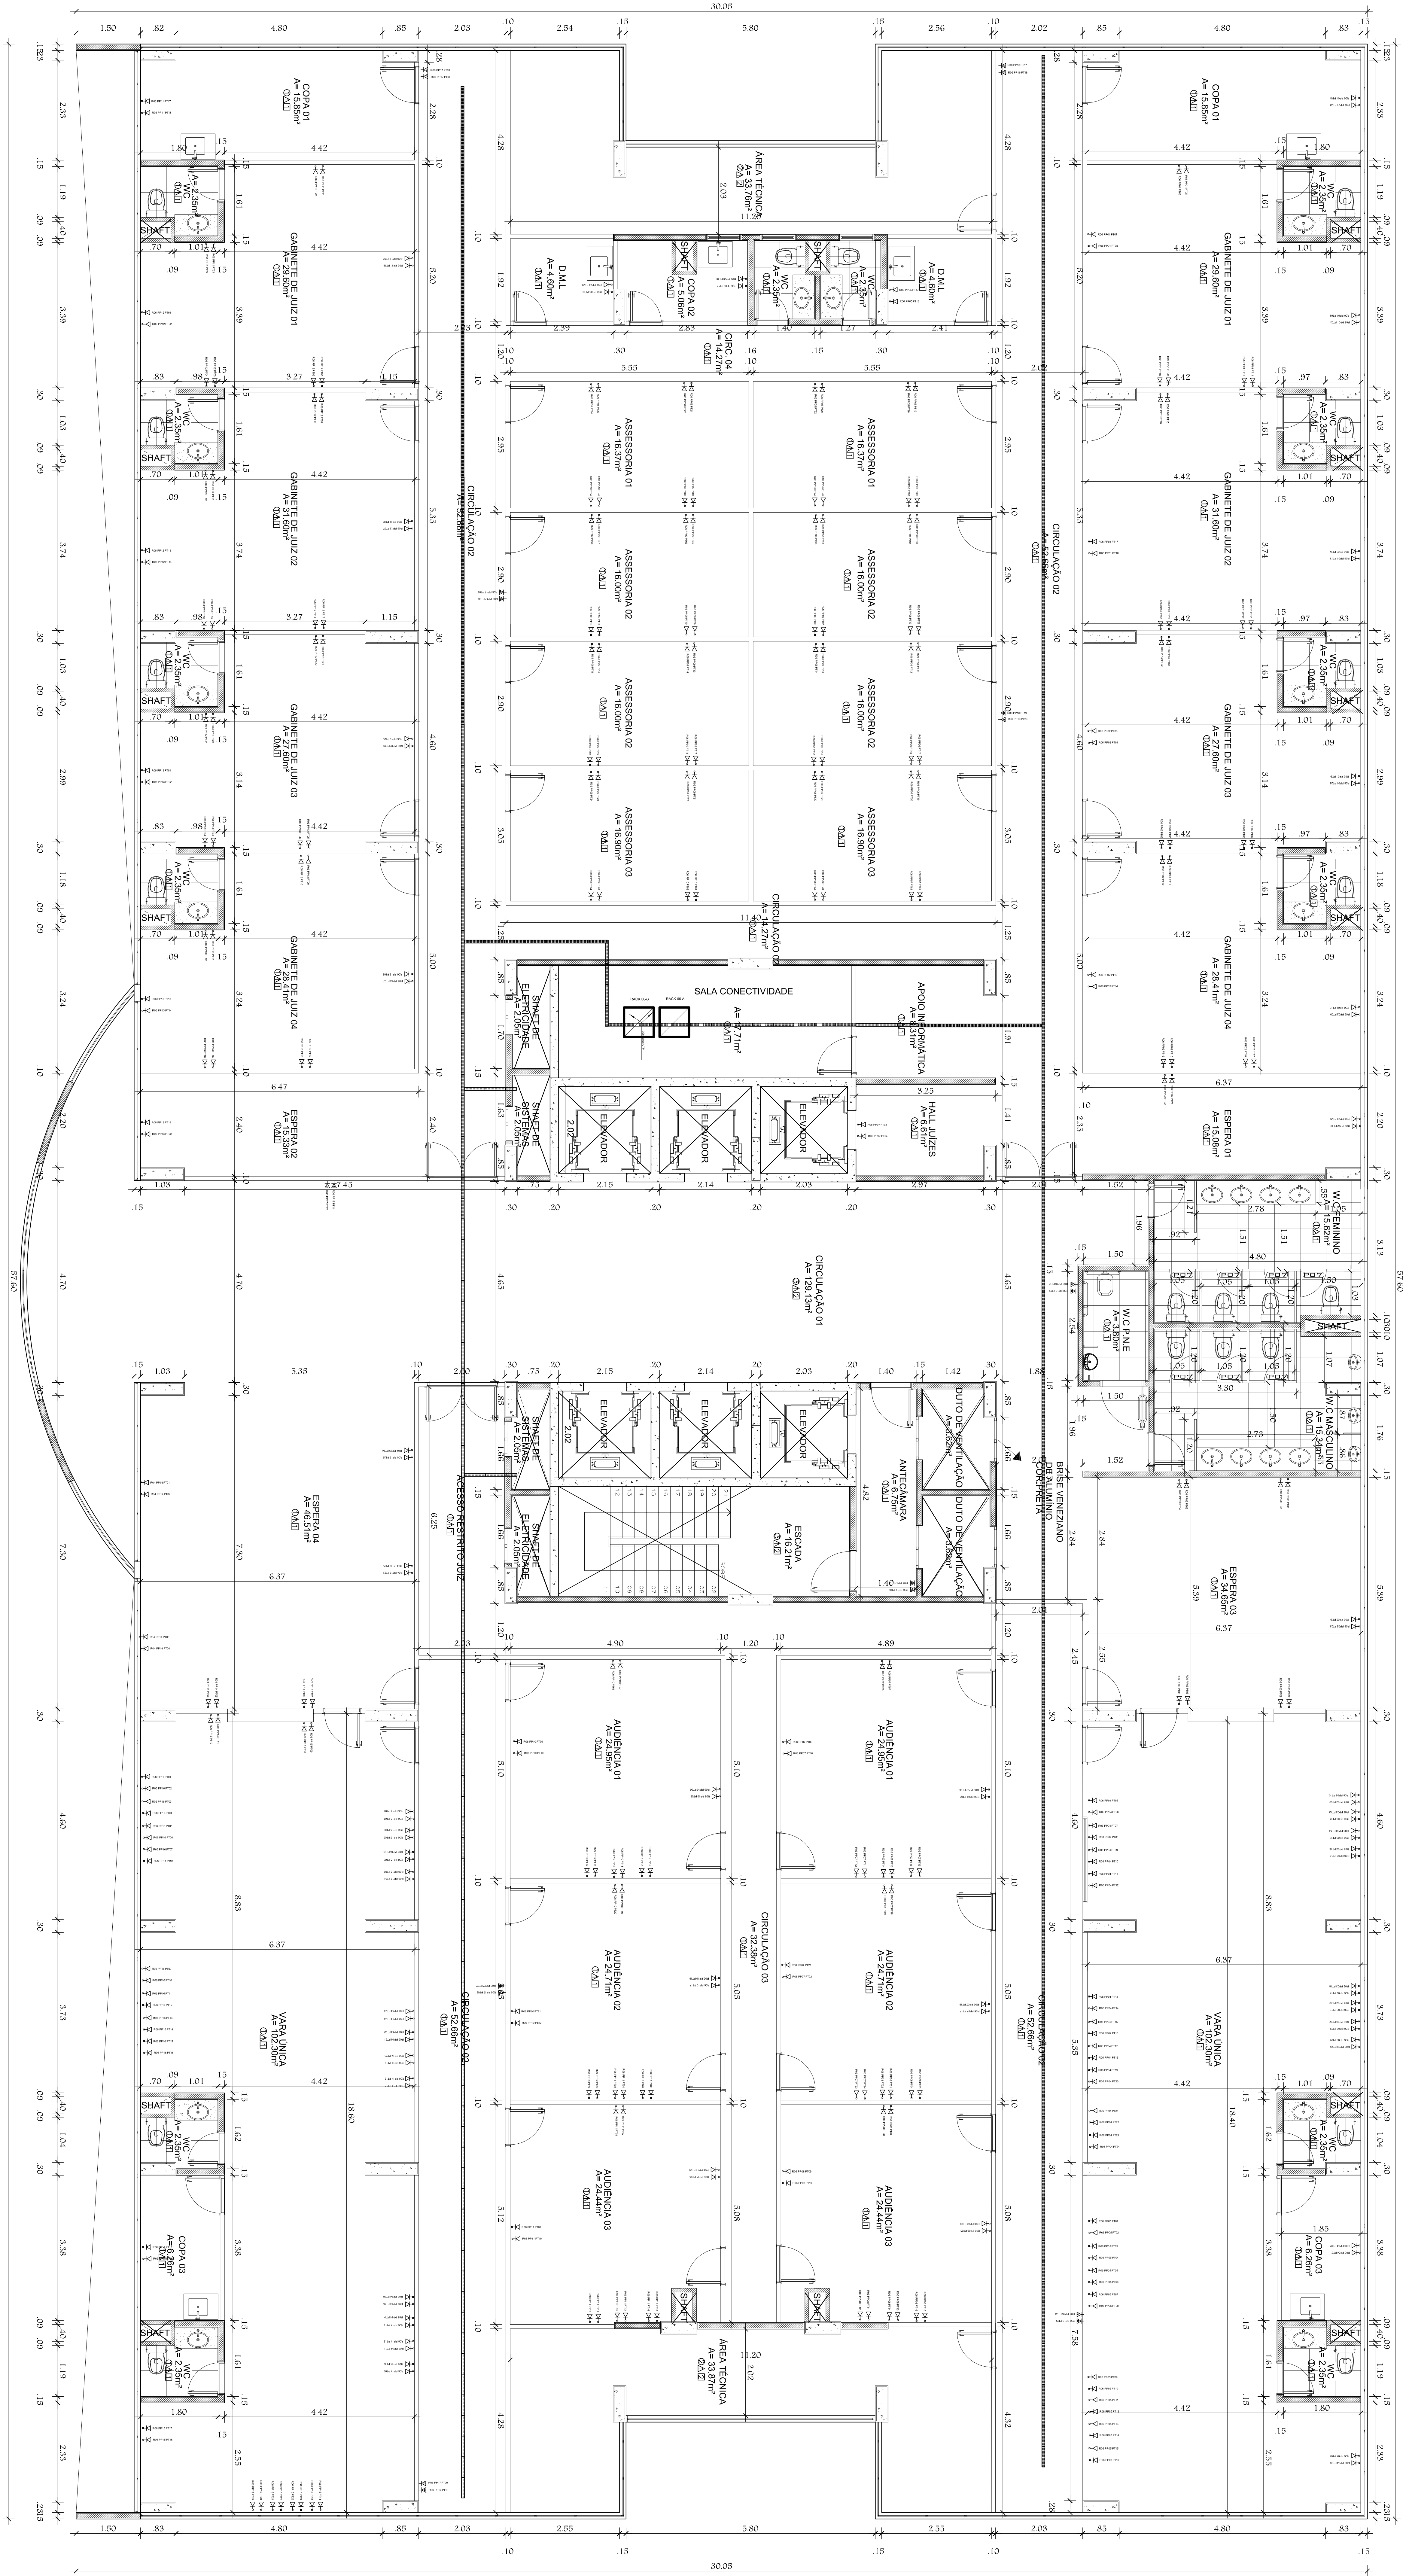

PLANTA BAIXA SEXTO PAVIMENTO - TELEMÁTICA

SIMBOLOGIA PONTOS LÓGICOS

SIMBOLÓGIA PONTOS LOGICOS

PONTO LÓGICO INSTALADO A 270 cm em relação ao piso WIFÍ/CFTV(vide planilha de Layout de ponto)

PONTO LÓGICO INSTALADO A 30

FONTO LÓGICO INSTALADO A 30

QUADRO DE ESPECIFICAÇÕES

QUADRO DE ESPECIFICAÇÕES

1. PORCELLANATO BEGE CLARO - 60x60cm.

1. PORCELLANATO BEGE CLARO - 60x60cm.

3. ESCADA : GRANTO CINZA 2.55X1.20M (PATAMAR).

3. ESCADA : GRANITO CINZA 2.55X1.20M (PATAMAR).

המחברת

A PARFENE

1. PINTURA ACRÍLICA SOBRE MASSA CORRIDA COR: F

1. PINÚRA ACRÍLICA SOBRE MASSA CORRIDA COR: N

OTETO

1. FORRO DE GESSO MINERAL.

1. FORRO DE GESSO MINERAL.