


PINTURA ACRÍLICA FOSCA
NA COR OCRE

PASTILHA 5X5 NA COR
BRANCA

FRISO NEGATIVO

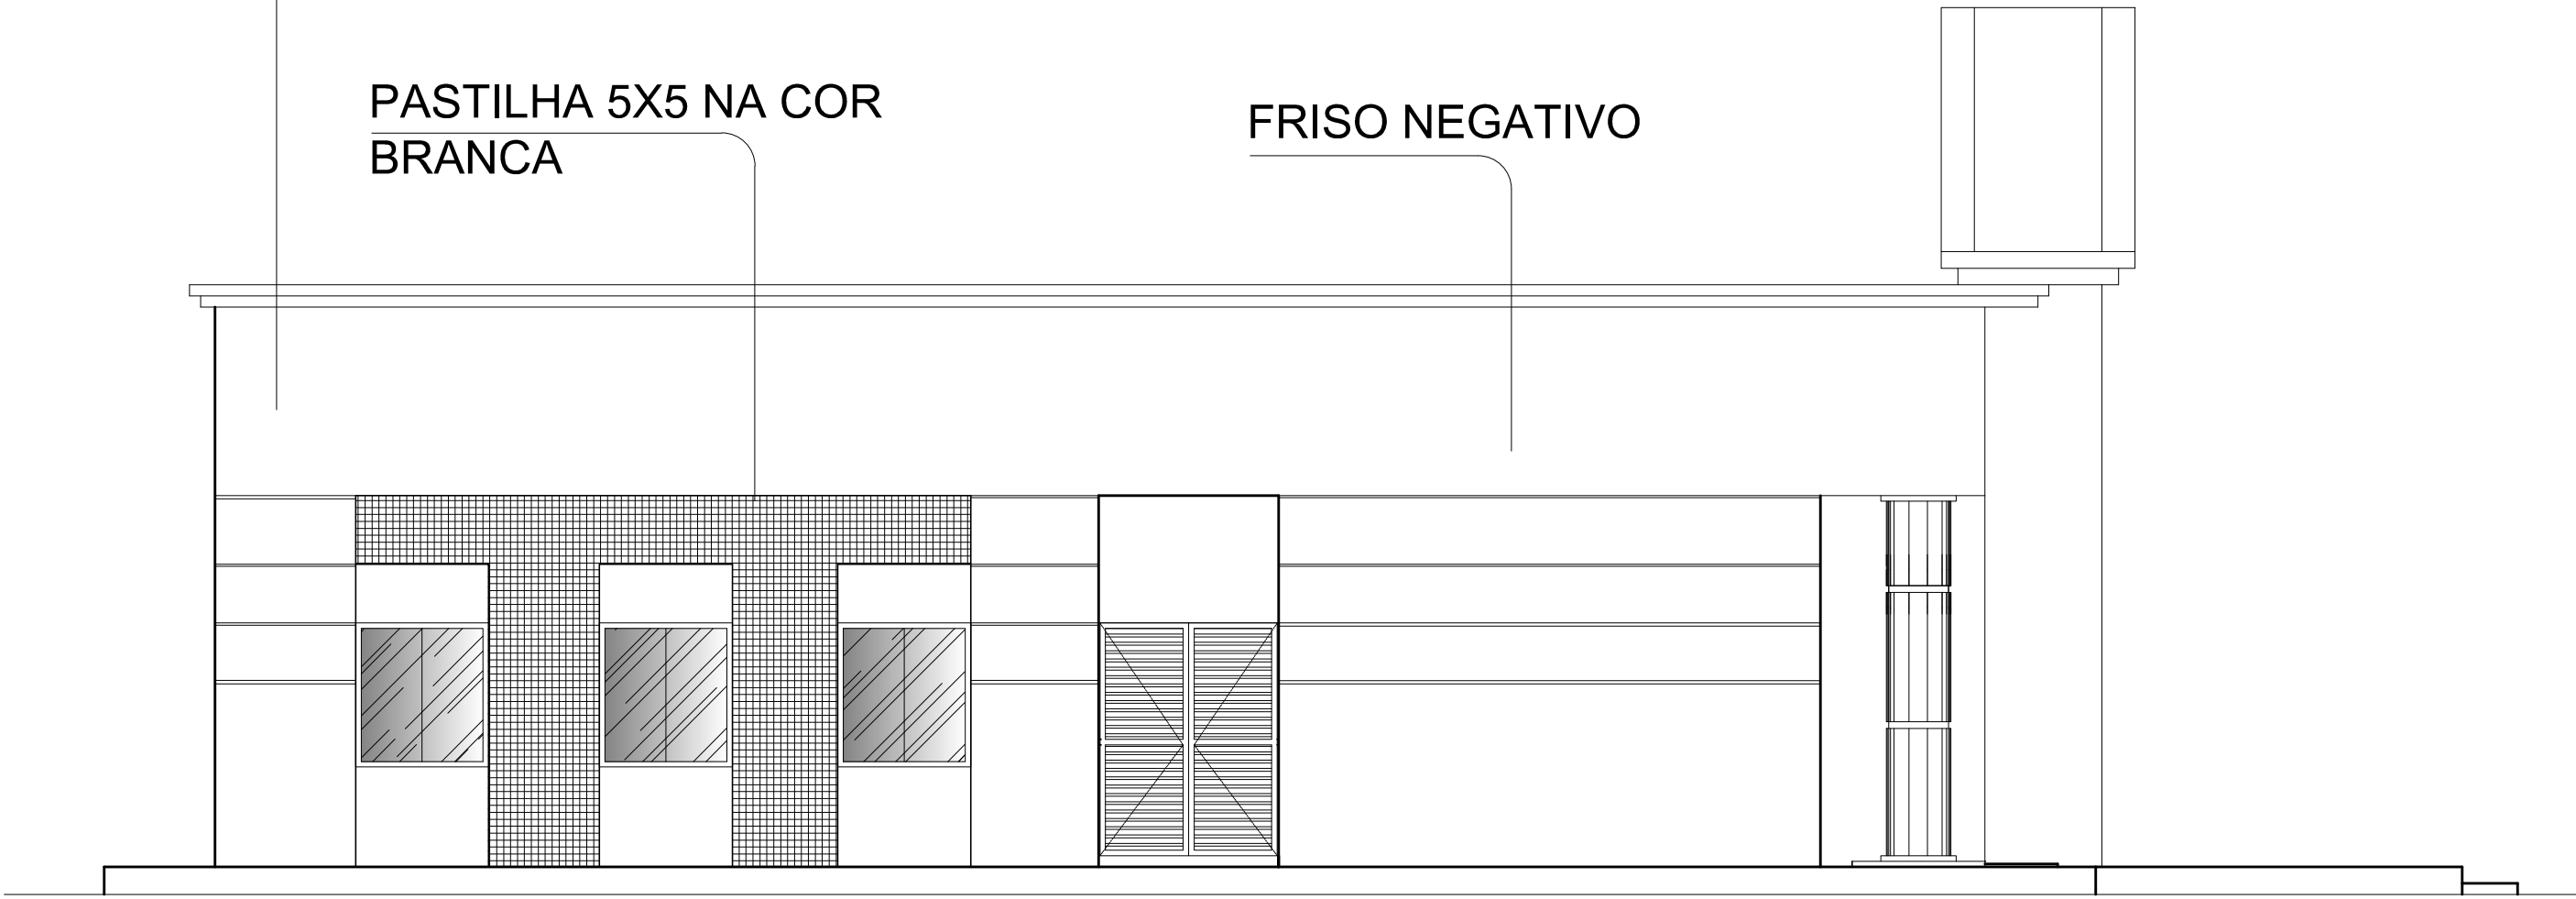


1 FACHADA LATERAL ESQUERDA
ESC.: 1/75

PINTURA ACRÍLICA FOSCA
NA COR OCRE

FRISO NEGATIVO

PASTILHA 5X5 NA COR
BRANCA

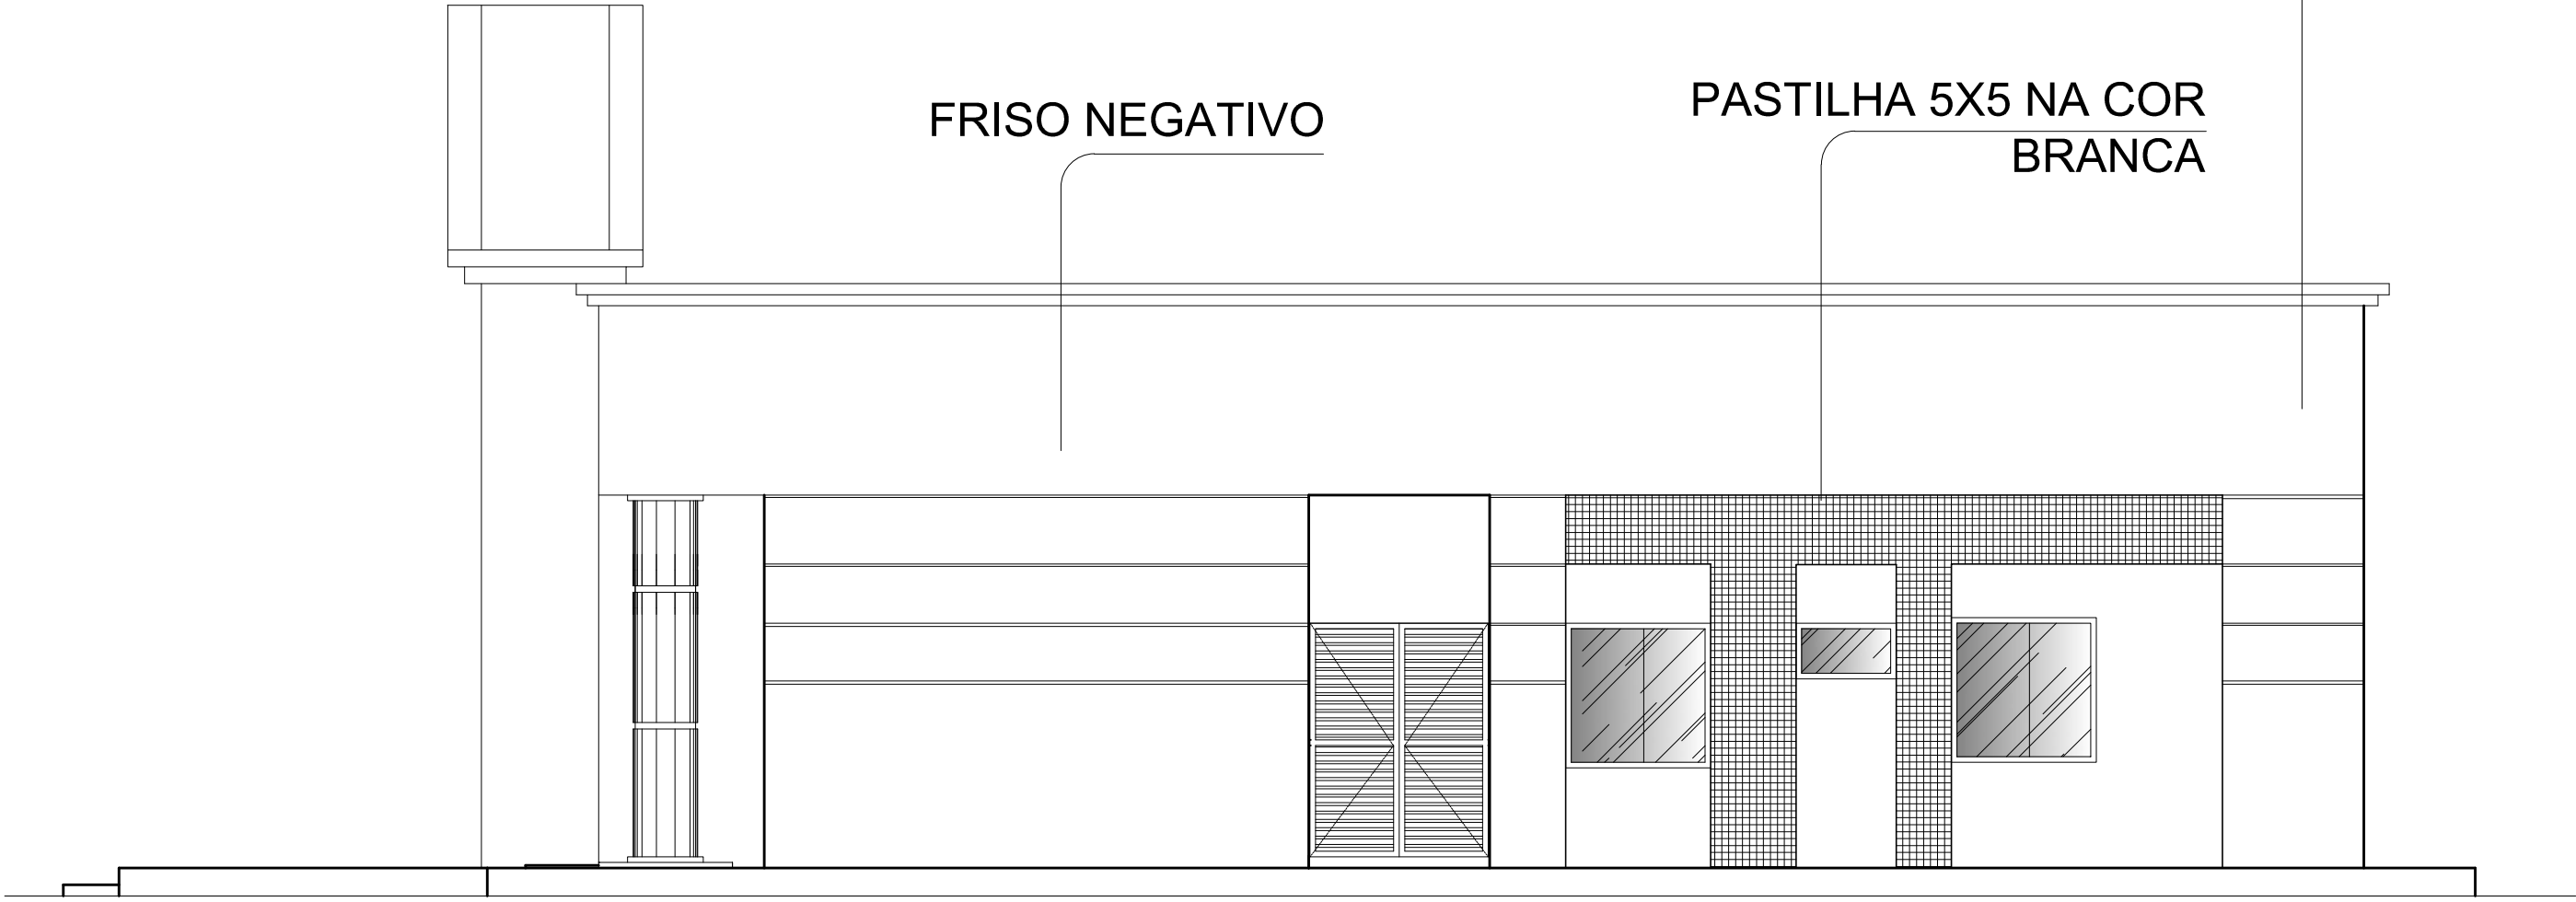

2 FACHADA LATERAL DIREITA
ESC.: 1/75

TRIBUNAL DE JUSTIÇA DO ESTADO DO AMAZONAS
DIVISÃO DE ENGENHARIA



DESEMBARGADOR PRESIDENTE: MARIA DAS GRAÇAS PESSOA FIGUEREDO

RESPONSÁVEL TÉCNICO

AUTOR DO PROJETO: ROMMEL PINHEIRO AKEL CAU A83493-9

OBRA:
FÓRUM DE AUTAZES


PROPRIETÁRIO:
TRIBUNAL DE JUSTIÇA DO ESTADO DO AMAZONAS

ETAPA:
PROJETO DE APROVAÇÃO E EXECUTIVO
CONTEÚDO:
FACHADAS

DATA:
SETEMBRO/2014
ESCALA:
INDICADA

ENDEREÇO DA OBRA:
RUA MATIAS FERREIRA LIMA, S/Nº. - AUTAZES - AM

PRANCHA:
004

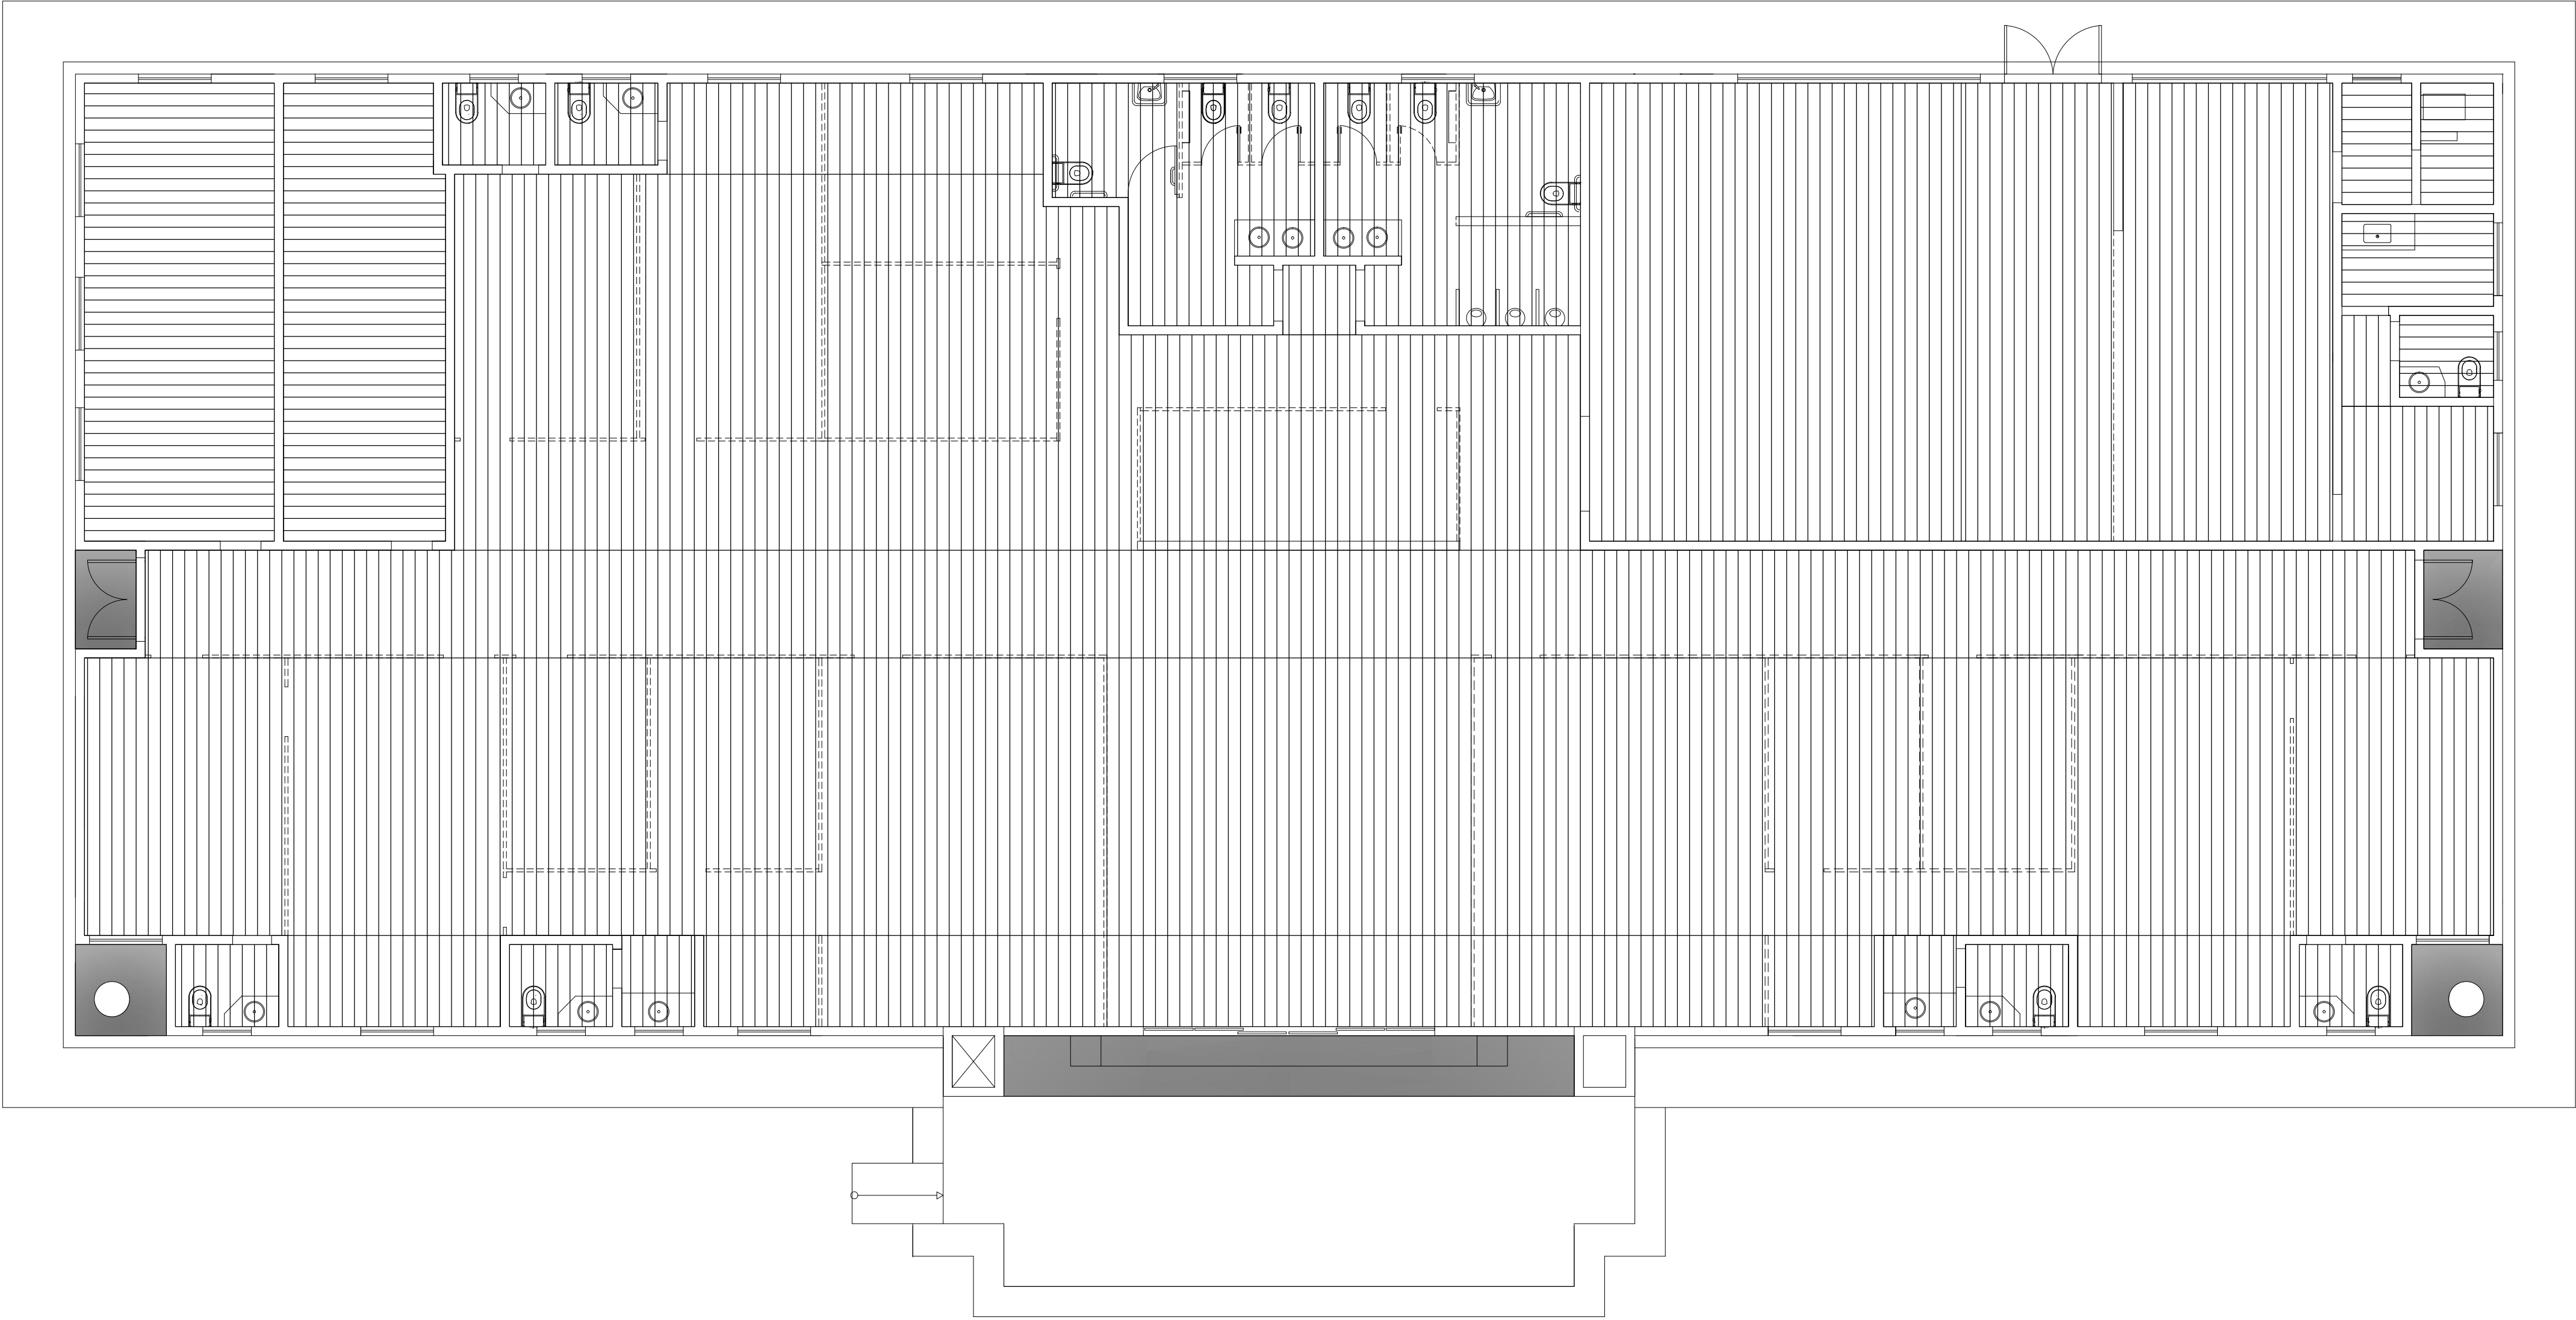

1 PLANTA DE PAGINAÇÃO DE FORRO
ESC.: 1/75

TRIBUNAL DE JUSTIÇA DO ESTADO DO AMAZONAS
DIVISÃO DE ENGENHARIA



DESEMBARGADOR PRESIDENTE: MARIA DAS GRAÇAS PESSOA FIGUEREDO

RESPONSÁVEL TÉCNICO

AUTOR DO PROJETO: ROMMEL PINHEIRO AKEL CAU A83493-9

OBRA:

FÓRUM DE AUTAZES

PROPRIETÁRIO:
TRIBUNAL DE JUSTIÇA DO ESTADO DO AMAZONAS

ETAPA:
PROJETO DE APROVAÇÃO E EXECUTIVO
CONTEÚDO:
PLANTA DE PAGINAÇÃO DE FORRO

DATA:
SETEMBRO/2014
ESCALA:
INDICADA

ENDEREÇO DA OBRA:
RUA MATIAS FERREIRA LIMA, S/Nº. - AUTAZES - AM


PRANCHA:
007



S.O.9.0.6
283

PRANCHA:	001
----------	-----



1 IMPLANTAÇÃO
ESC.: 1/150

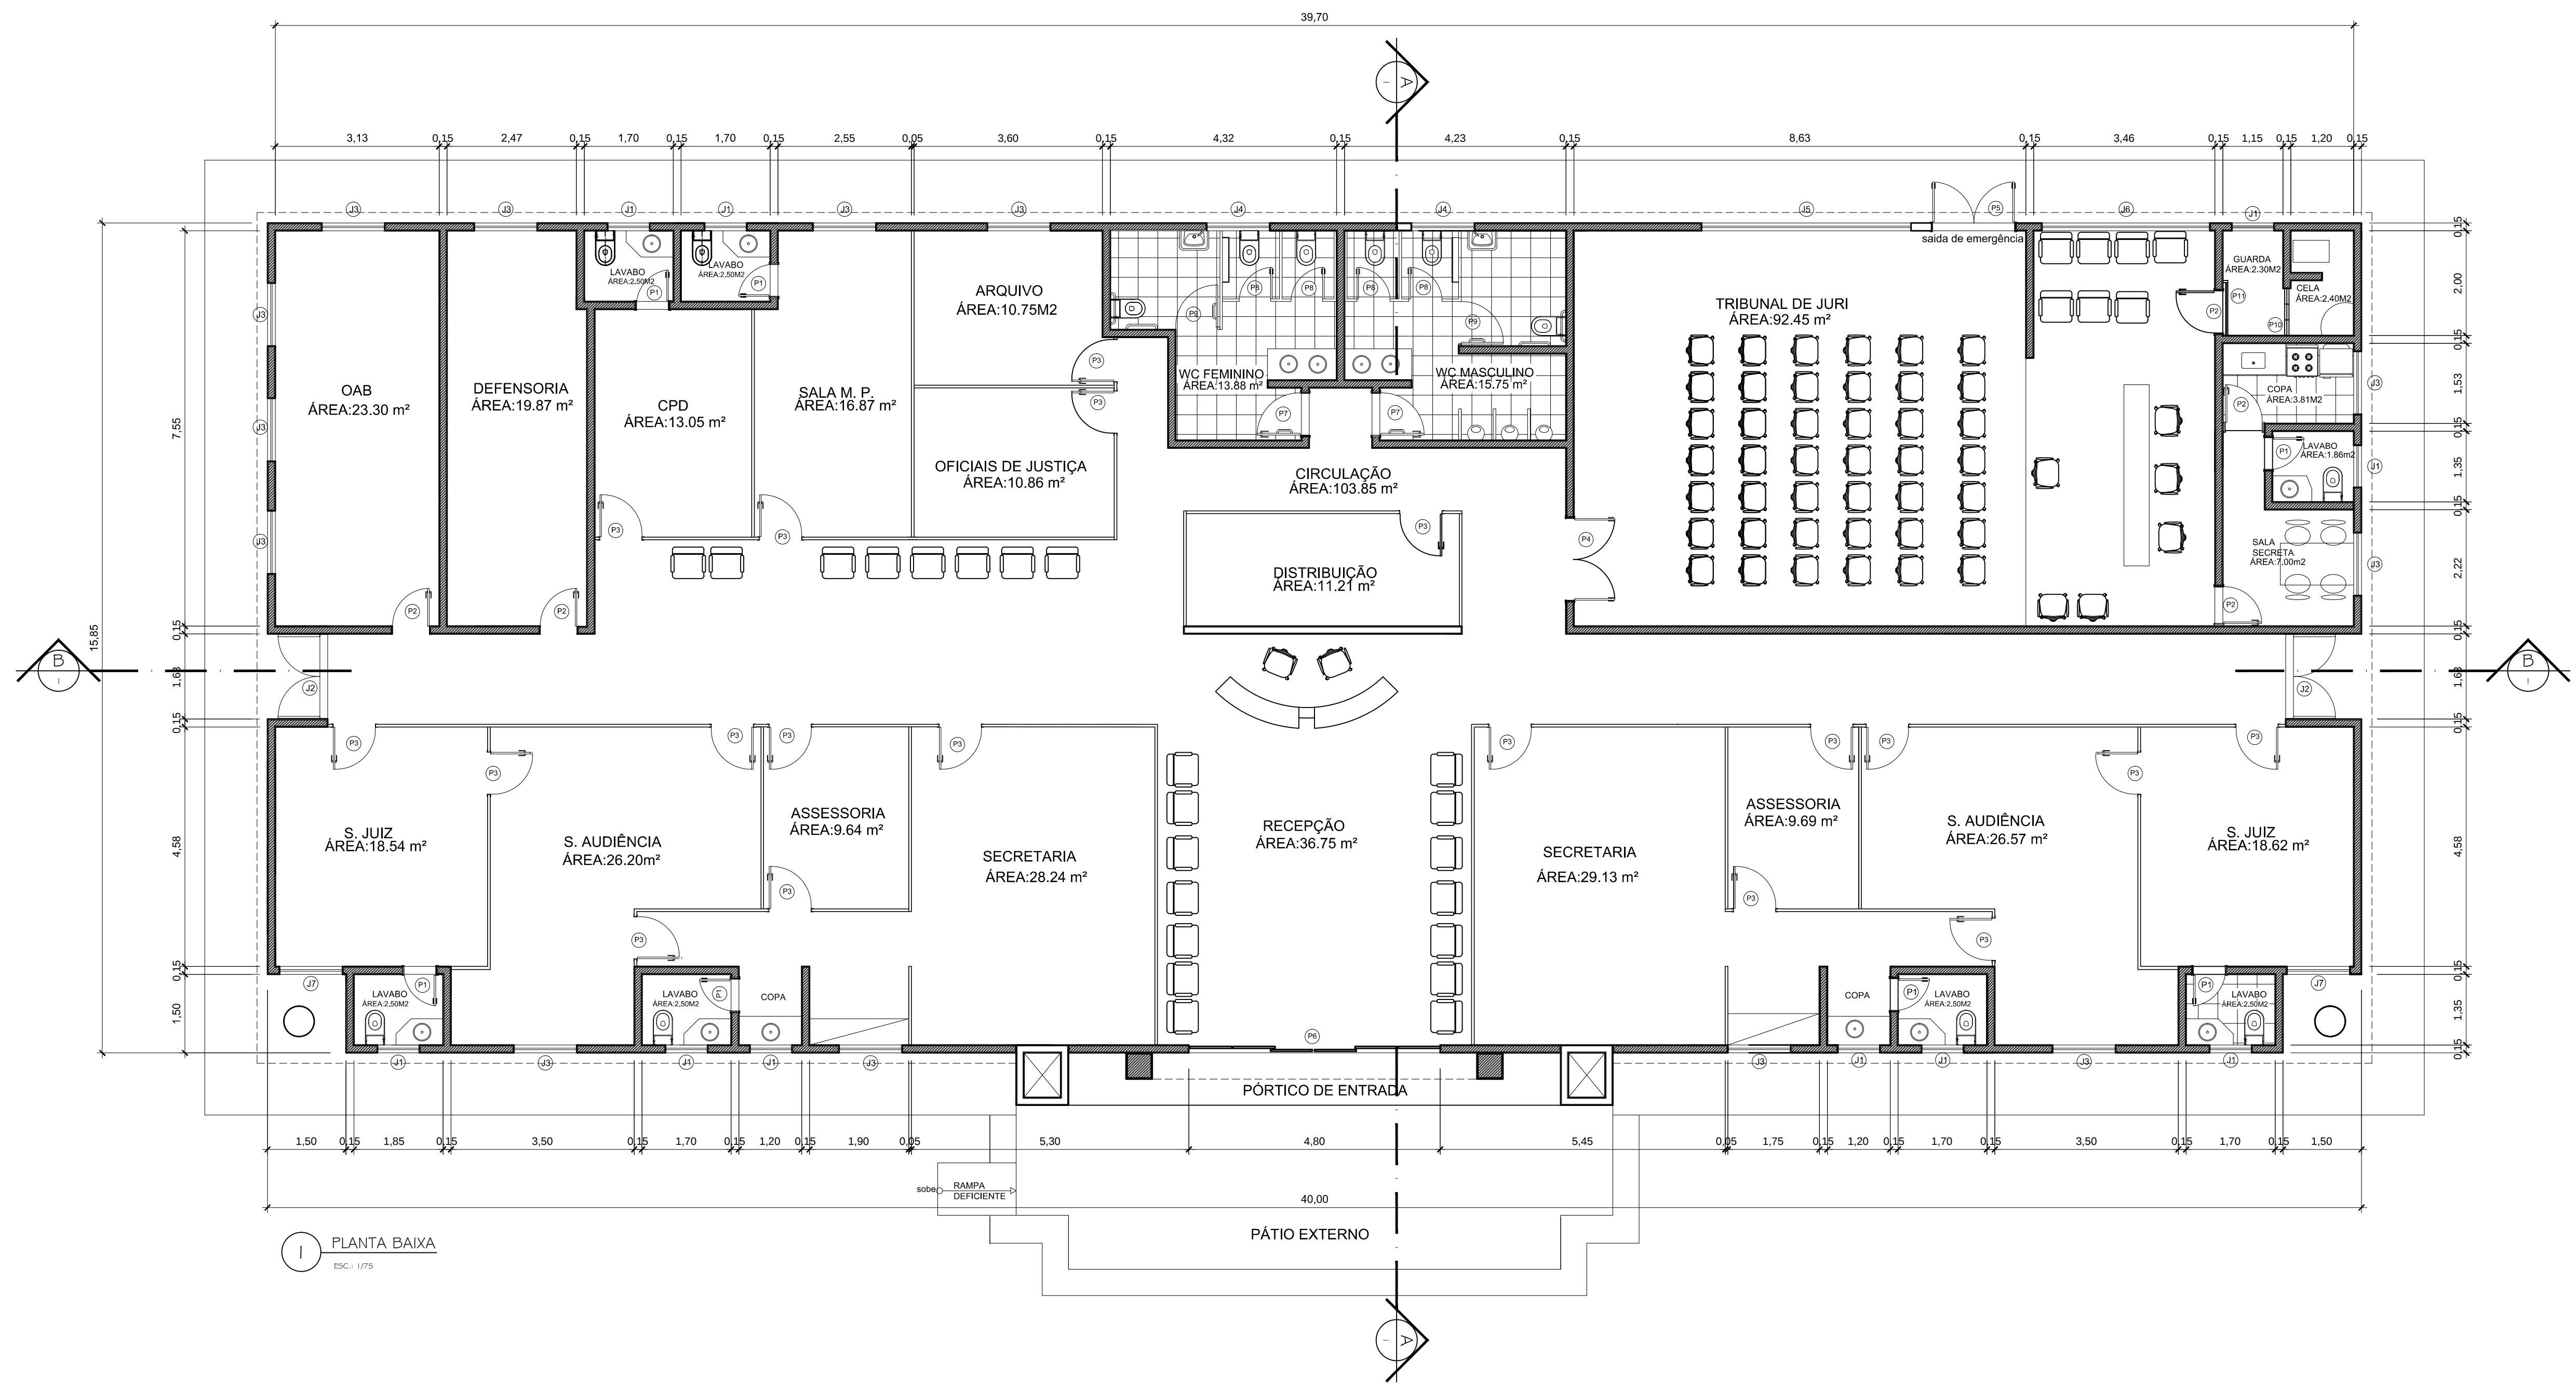

TRIBUNAL DE JUSTIÇA DO ESTADO DO AMAZONAS DIVISÃO DE ENGENHARIA	
DESEMBARGADOR PRESIDENTE: MARIA DAS GRAÇAS PESSOA FIGUEREDO	
RESPONSÁVEL TÉCNICO	
AUTOR DO PROJETO: ROMMEL PINHEIRO AKEL CAU AB3493-9	
OBRA: FÓRUM DE AUTAZES	
PROPRIETÁRIO: TRIBUNAL DE JUSTIÇA DO ESTADO DO AMAZONAS	
ETAPA: PROJETO DE APROVAÇÃO E EXECUTIVO	DATA: SETEMBRO/2014
CONTEÚDO: PLANTA BAIXA	ESCALA: INDICADA
ENDEREÇO DA OBRA: RUA MATIAS FERREIRA LIMA, S/Nº. - AUTAZES - AM	PRANCHA: 002

LEGENDA	
	QUADRO DE DISTRIBUIÇÃO DE LUZ E FORÇA
	ELETROCALHA PERFURADA C/ TAMP. GALVANIZADA SOBRE O FORRO
	CANALETA PLÁSTICA C/ DIVISÓRIA 85x35 mm
	LUMINÁRIA DE EMERGÊNCIA h=2,00 m, REF.61528 - FAB.: FIAL LEGRAND
	LUMINÁRIA DE EMBUTIR, REFLETOR EM ALUMÍNIO ANODIZADO, REF.: 2320 - FAB.: ITAM C/ LAMP. FLUOR. T8, 2x36W
	LUMINÁRIA DE EMBUTIR, REFLETOR EM ALUMÍNIO ANODIZADO, REF.: 2320 - FAB.: ITAM C/ LAMP. FLUOR. T8, 2x18W
	LUMINÁRIA CILÍNDRICA DE EMBUTIR, COR BRANCA, REFLETOR EM ALUMÍNIO ANODIZADO C/ LAMP. FLUOR. 2 x PL 28 W, REF.: COBRE-E, FAB.: ITAM
	POSTE EM AÇO GALVANIZADO A FOGO, PINTADO NA COR PRETA, h=3,0 m C/ 1 LUMINÁRIA C/ LAMP. VAPOR METÁLICO ELIPSÓIDAL 150 W, REF.: DP 21188 - FAB.: LUSTRES PROJETO
	INTERRUPTOR SIMPLES 01 TEGLAS, h=1,30m EM CAIXA 4x2"
	TOMADA PADRÃO BRASILEIRO, h=0,30m, P/ COMPUTADOR C/ MÓDULO NA COR VERMELHA
	TOMADA TIPO UNIV. NO PISO, 2P+T 127V, P/ COMPUTADOR C/ MÓDULO NA COR VERMELHA
	CONDUTOR FASE, NEUTRO, RETORNO E TERRA, RESPECTIVAMENTE
	TUBULAÇÃO QUE DESCE
	ELETRODUTO DE PVC RÍGIDO NO TETO OU PAREDE
	ELETRODUTO DE PVC RÍGIDO NO PISO
	CAIXA DE PASSAGEM EM ALVENARIA 30x30x30cm
	CAIXA DE PASSAGEM EM ALVENARIA 80x80x80cm

NOTAS	
1 -	ELETRODUTOS NÃO INDICADOS #3/4"
2 -	PARA BITOLA DOS CONDUTORES VER DIAGRAMA UNIFILAR
3 -	VERIFICAR MEDIDAS NO LOCAL
IDENTIFICAÇÃO DOS CONDUTORES:	
CIRCUITOS TRIFÁSICOS: FASE A = PRETO	
FASE B = VERMELHO	
FASE C = BRANCO	
NEUTRO = AZUL CLARO	
TERRA = VERDE	
CIRCUITOS MONOFÁSICOS: FASE A = PRETO	
RETORNO = AMARELO	
NEUTRO = AZUL CLARO	
TERRA = VERDE	

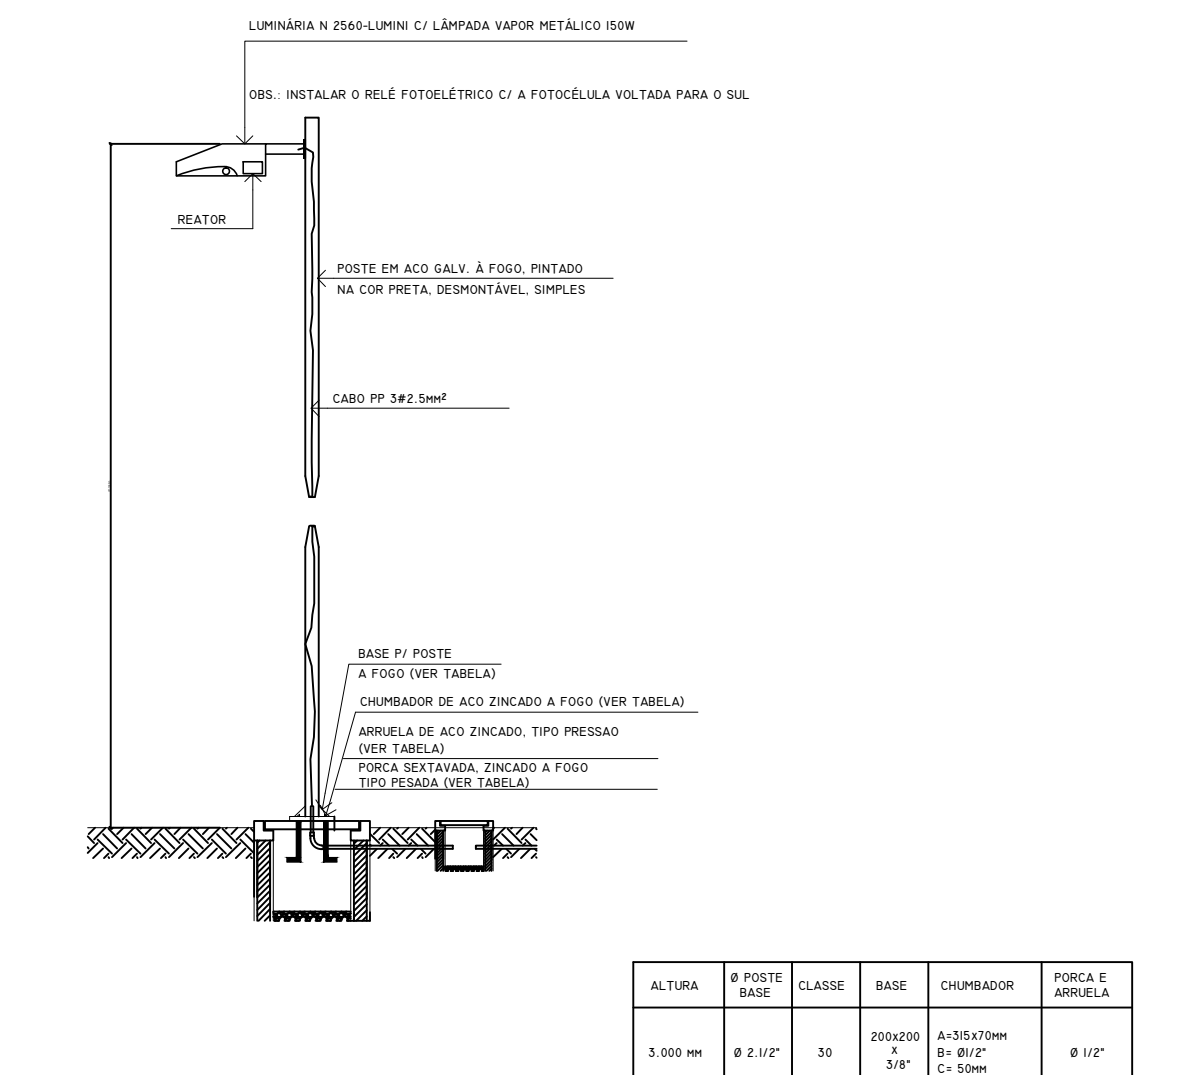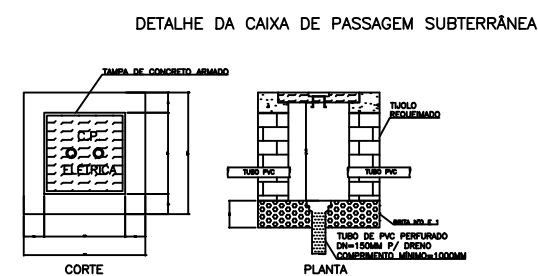

DETALHE - ILUMINAÇÃO EXTERNA

TRIBUNAL DE JUSTIÇA DO ESTADO DO AMAZONAS
DIVISÃO DE ENGENHARIA



ASSINATURAS:
DESEMBARGADOR PRESIDENTE:MARIA DAS GRAÇAS PESSOA FIGUEIREDO


RESPONSÁVEL TÉCNICO

AUTOR DO PROJETO: JULIA MARA CASTRO ALVES
Eng.ª Eletricista CREA 141778-D/RJ

OBRA:
FÓRUM DE AUTAZES

PROPRIETÁRIO:
TRIBUNAL DE JUSTIÇA DO ESTADO DO AMAZONAS

ETAPA: PROJETO DE APROVAÇÃO E EXECUTIVO	DATA: SETEMBRO/2014
CONTEÚDO: INSTALAÇÕES ELÉTRICAS ILUMINAÇÃO EXTERNA	ESCALA: INDICADA
ENDEREÇO DA OBRA: RUA MATIAS FERREIRA LIMA, S/Nº - AUTAZES - AM	PRANCHA: 001

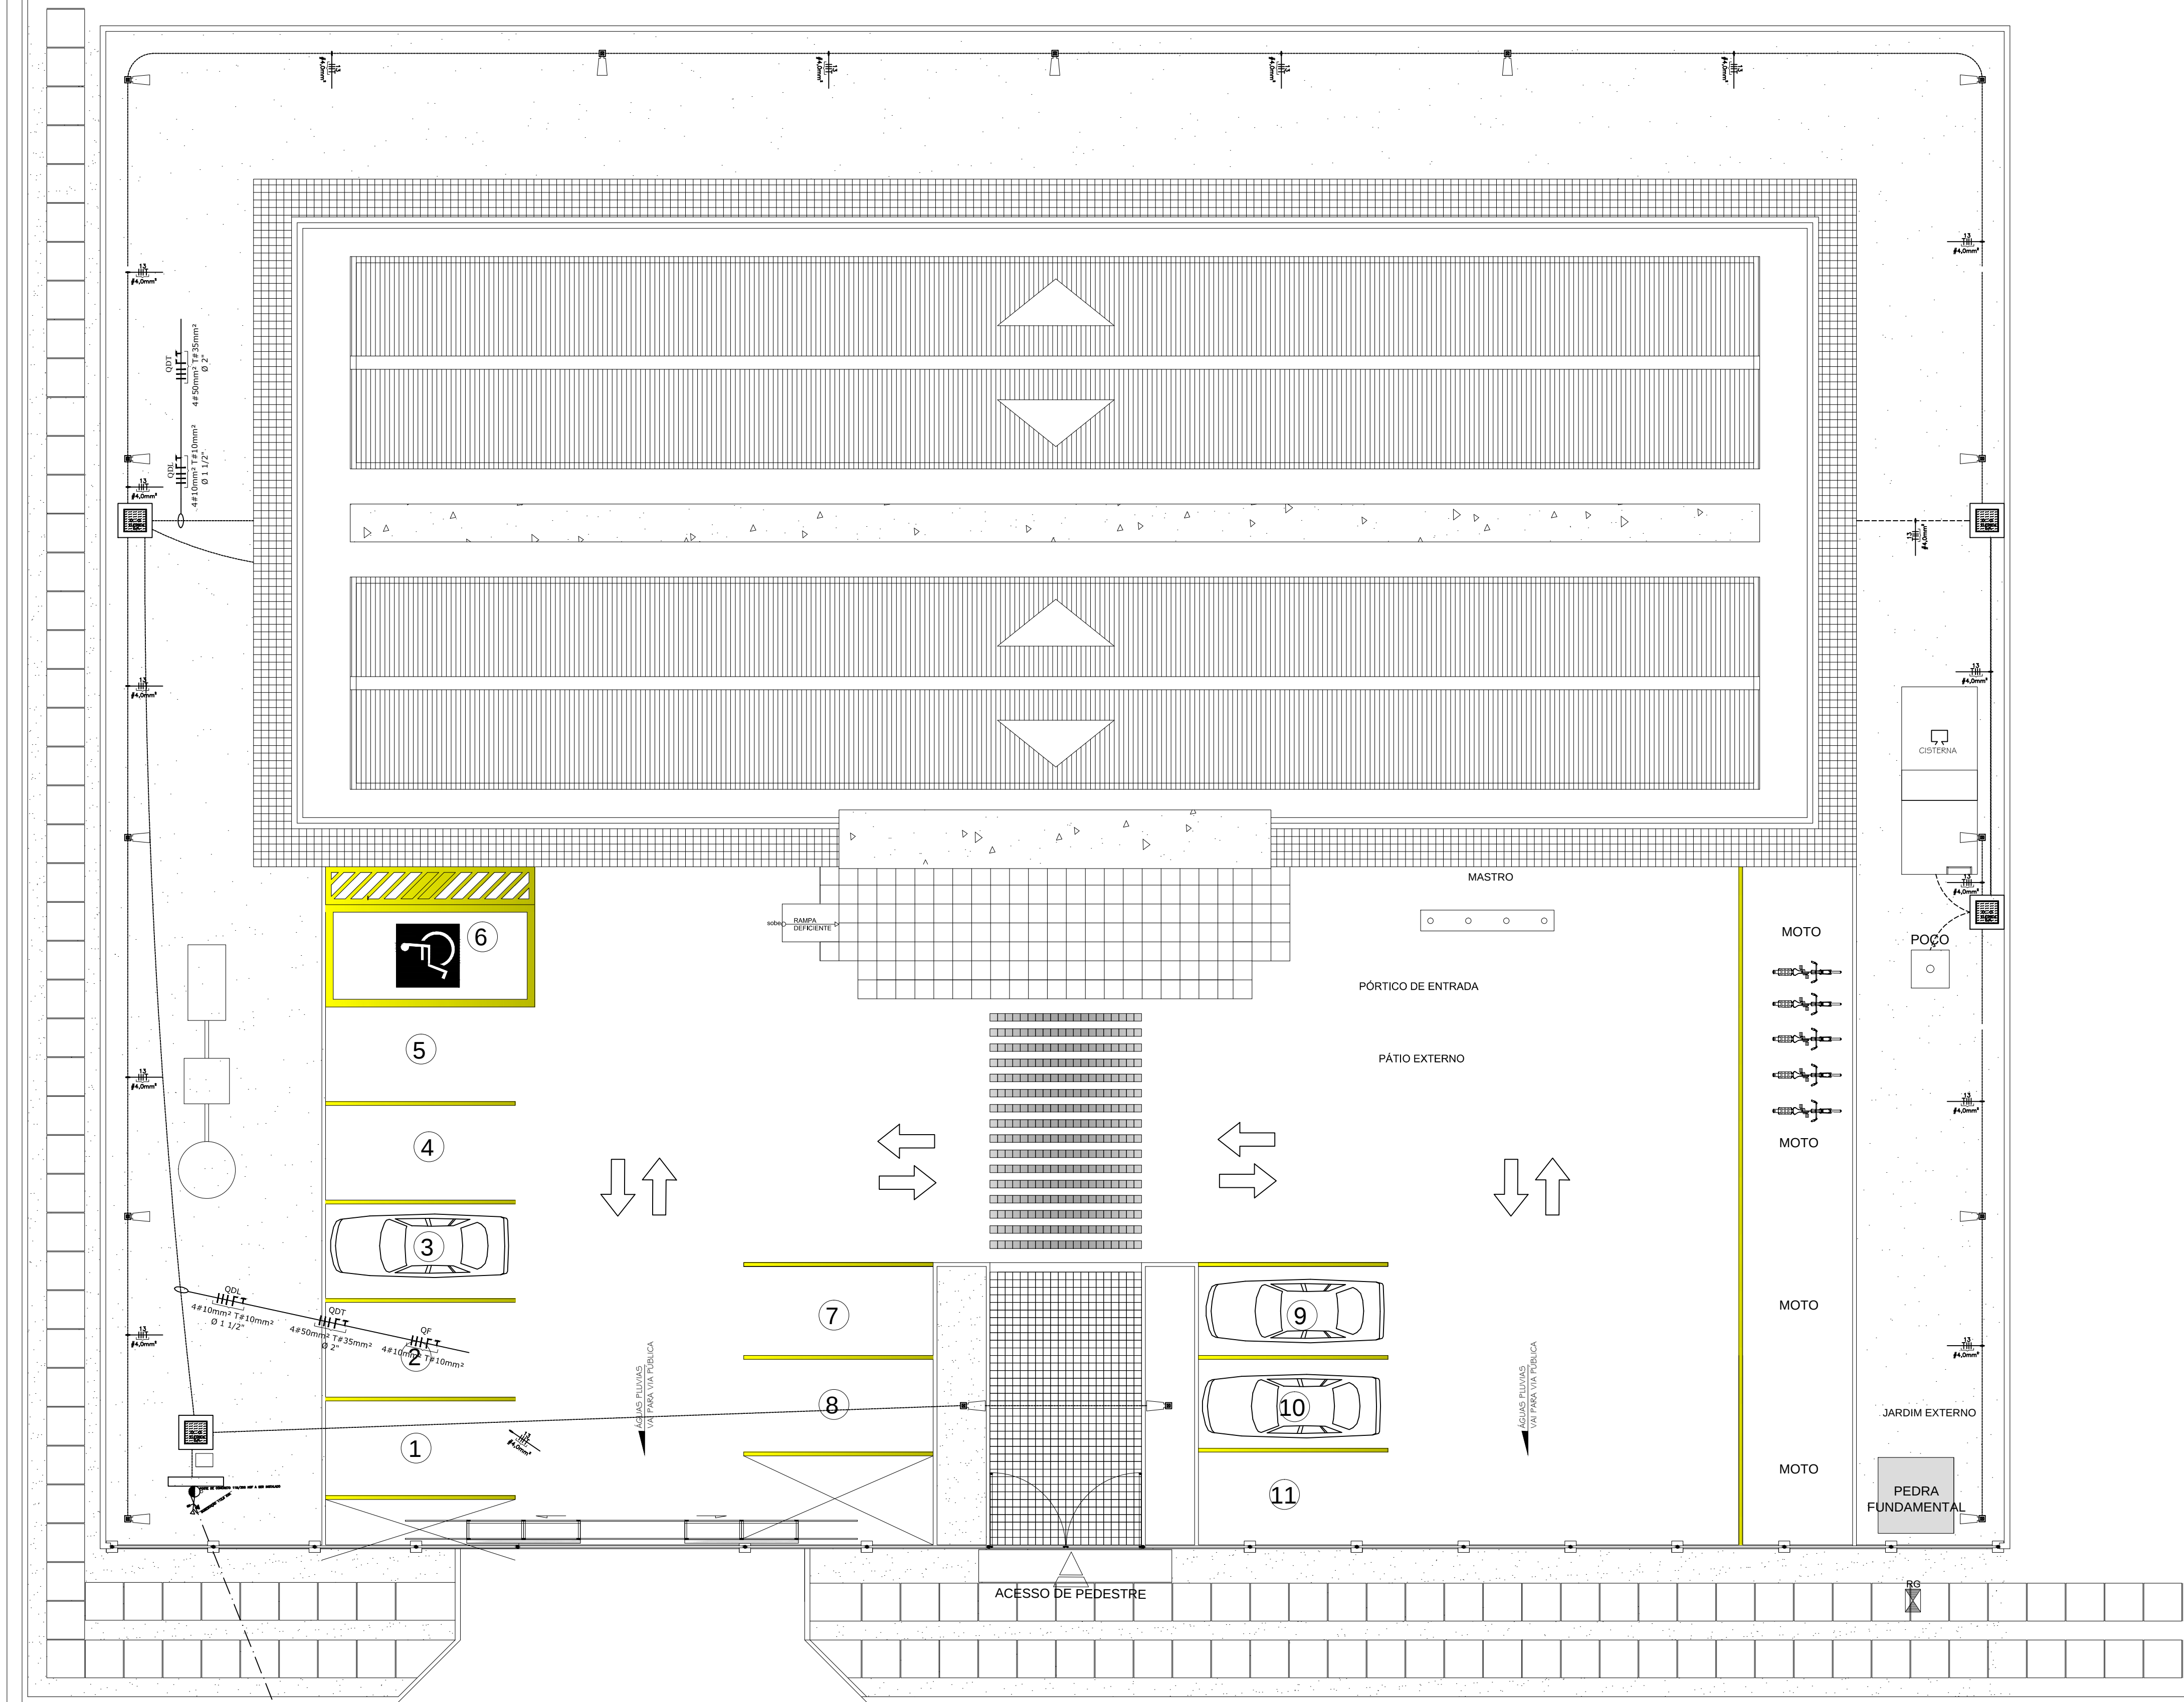


FÁBIO LUCENA

MATIAS FERREIRA LIMA

1 ESQUEMA GERAL - IMPLANTAÇÃO
1/100

S.O.9.0.6
283

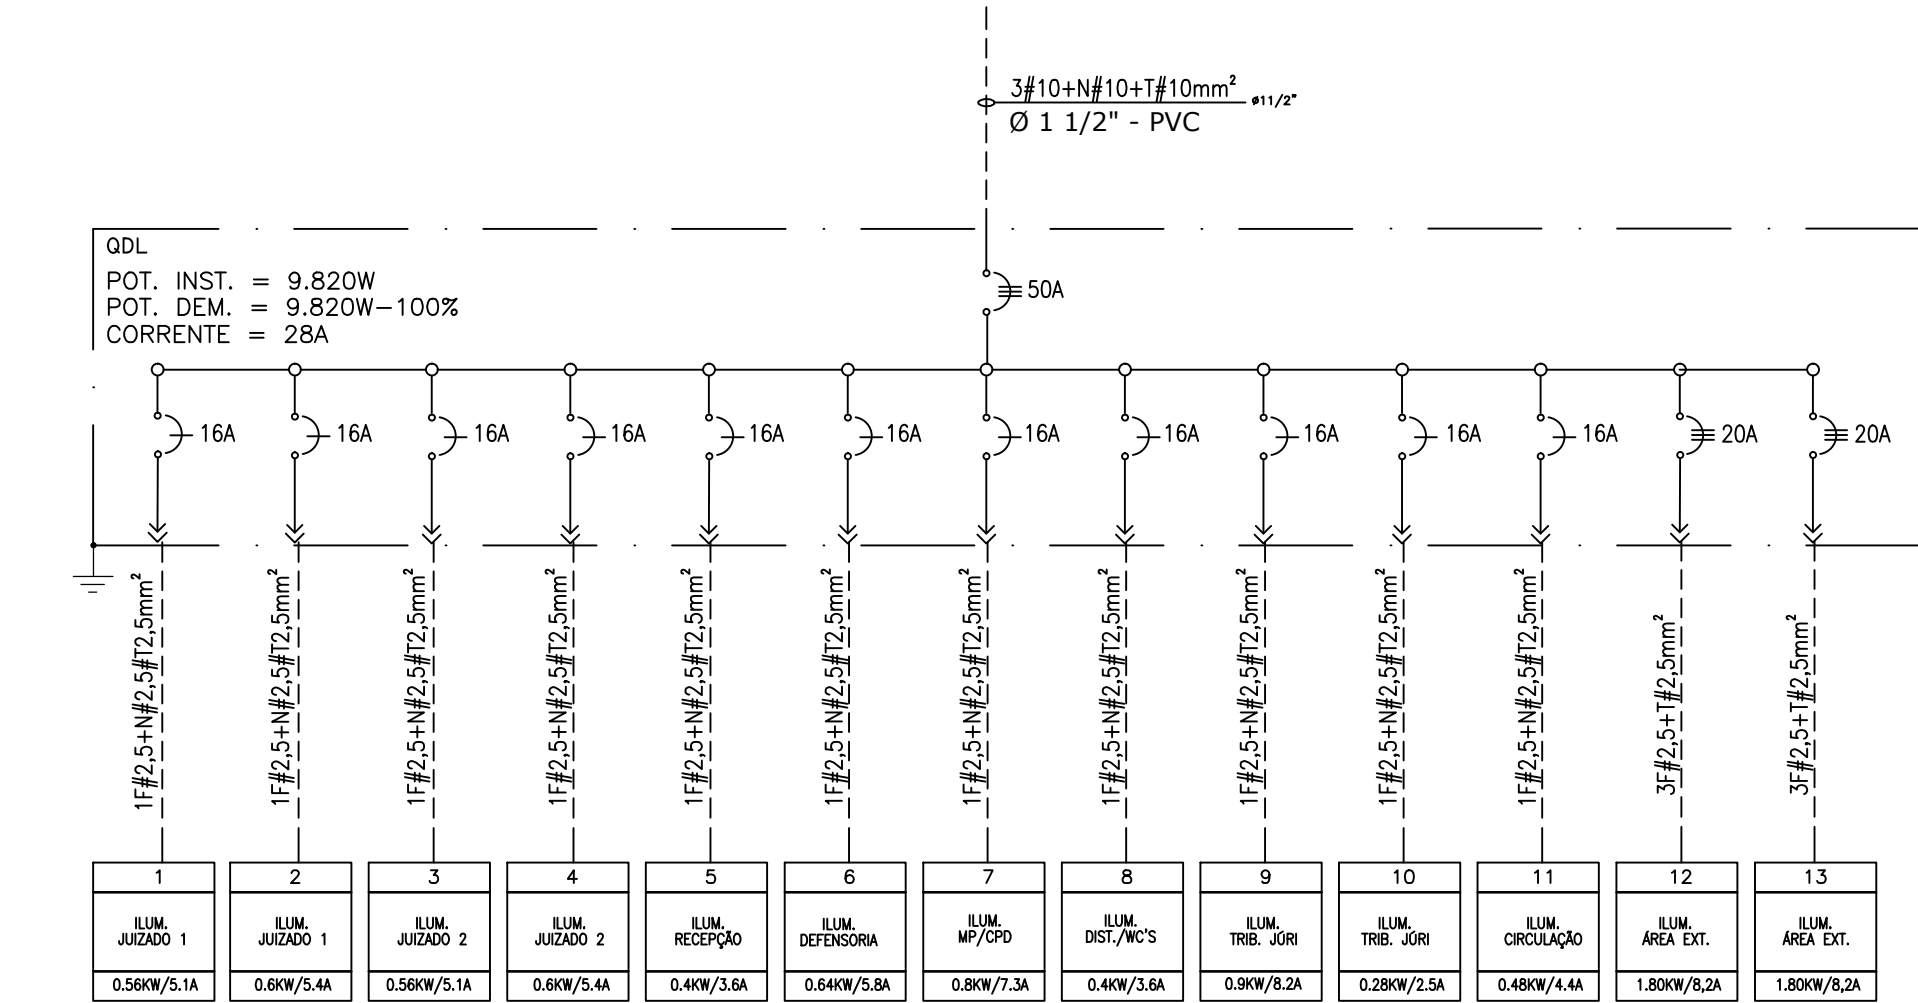

1 DIAGRAMAS UNIFILARES
S/ESCALA



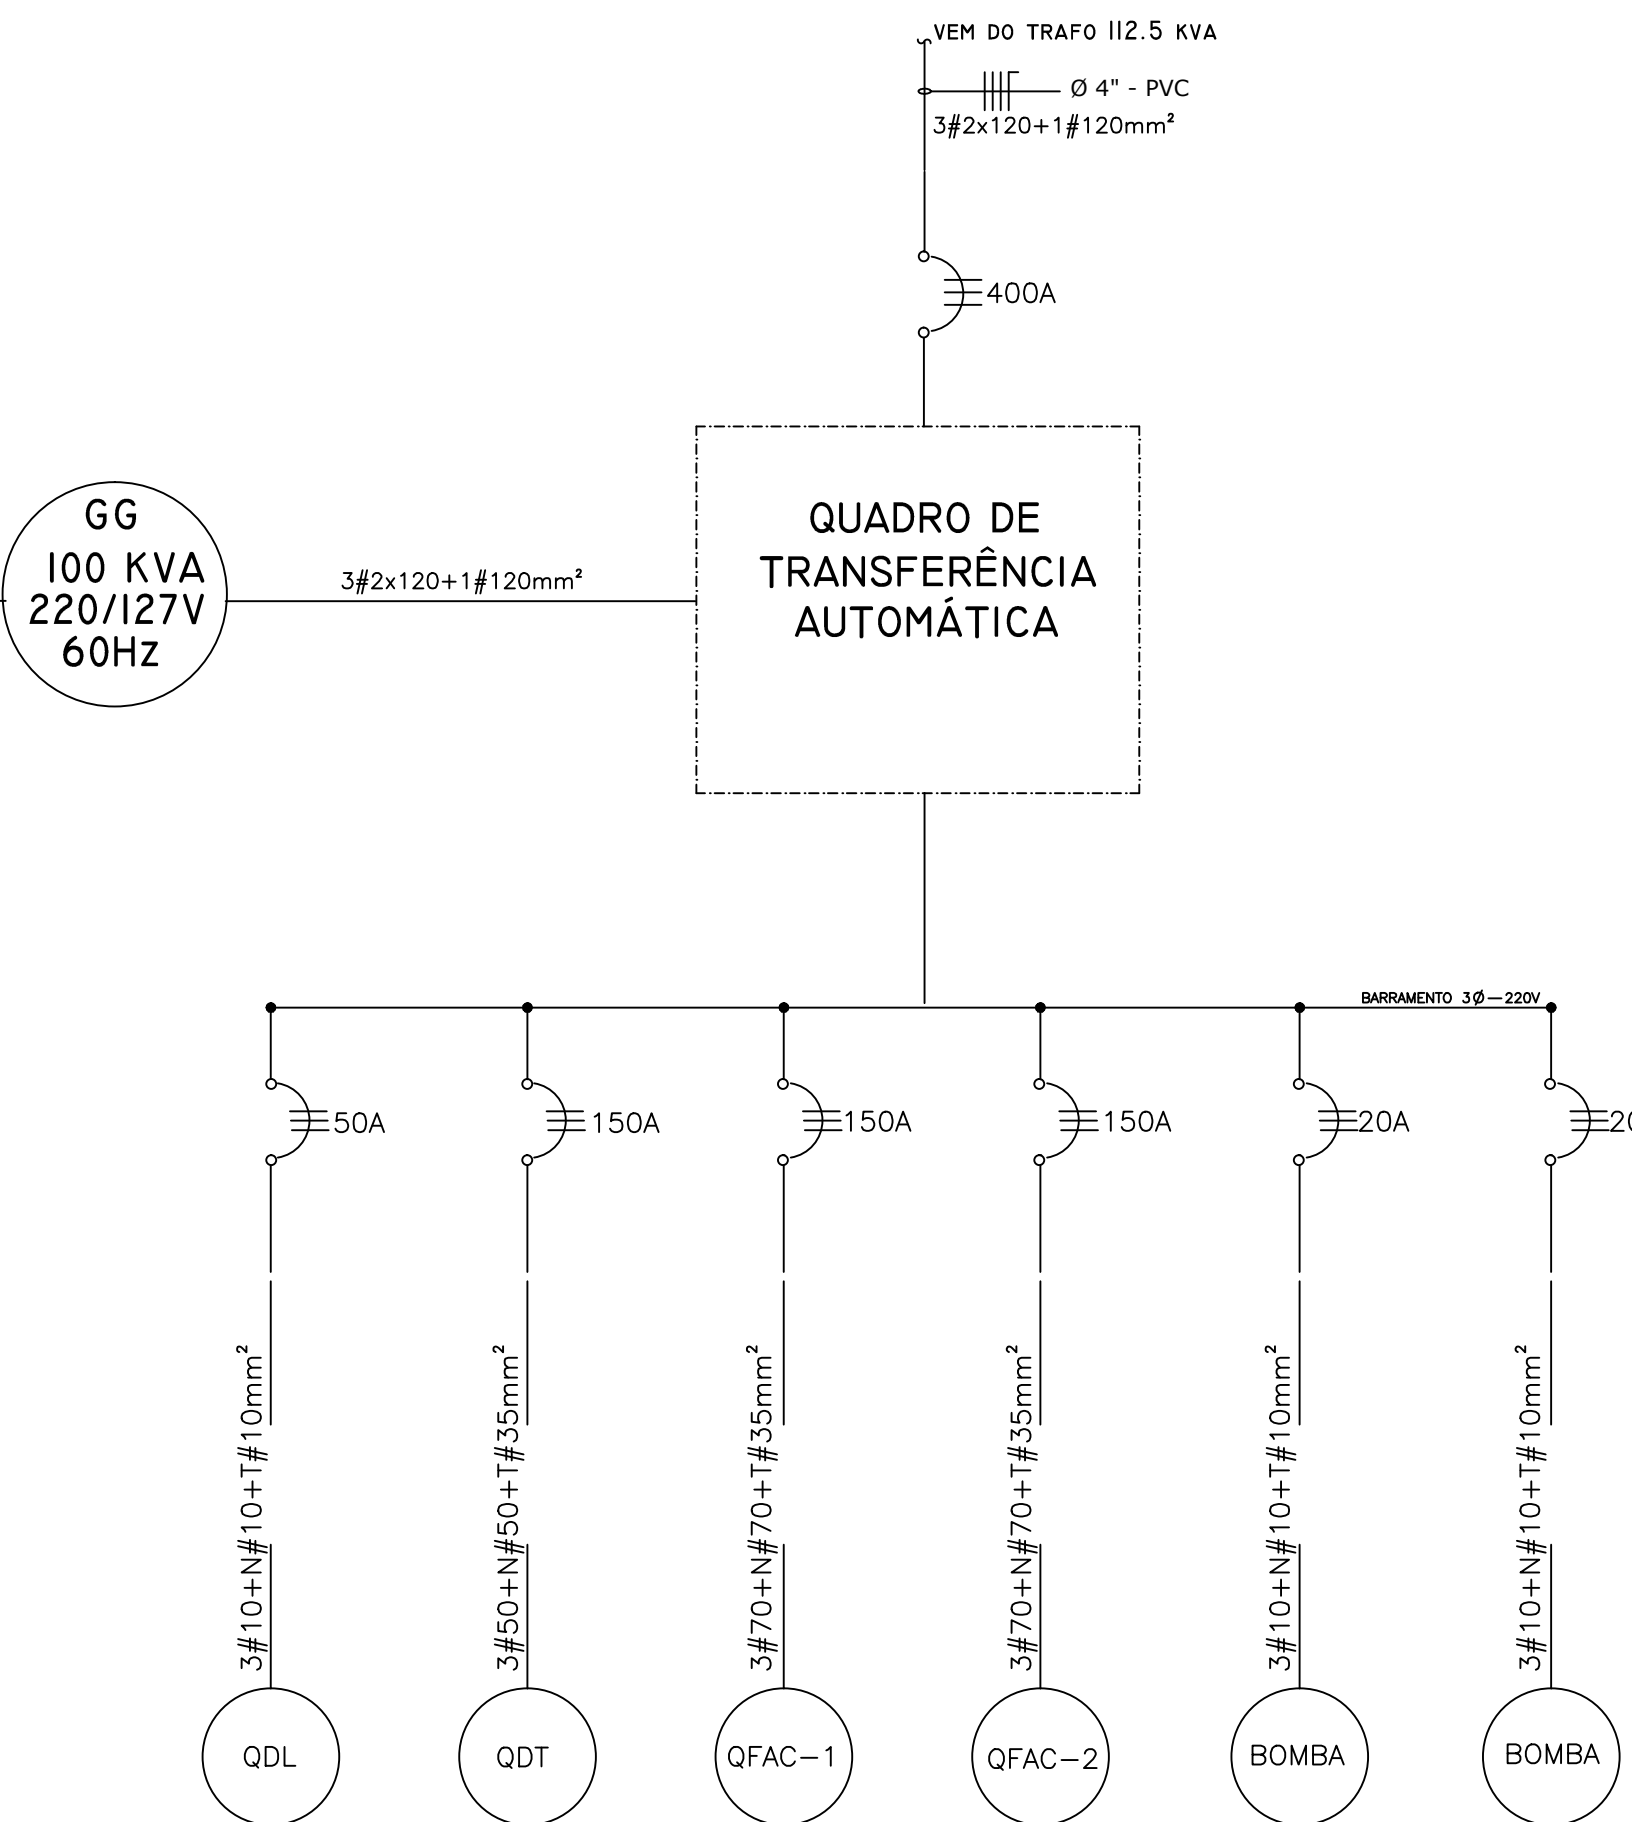


DIAGRAMA UNIFILAR
S/ESCALA

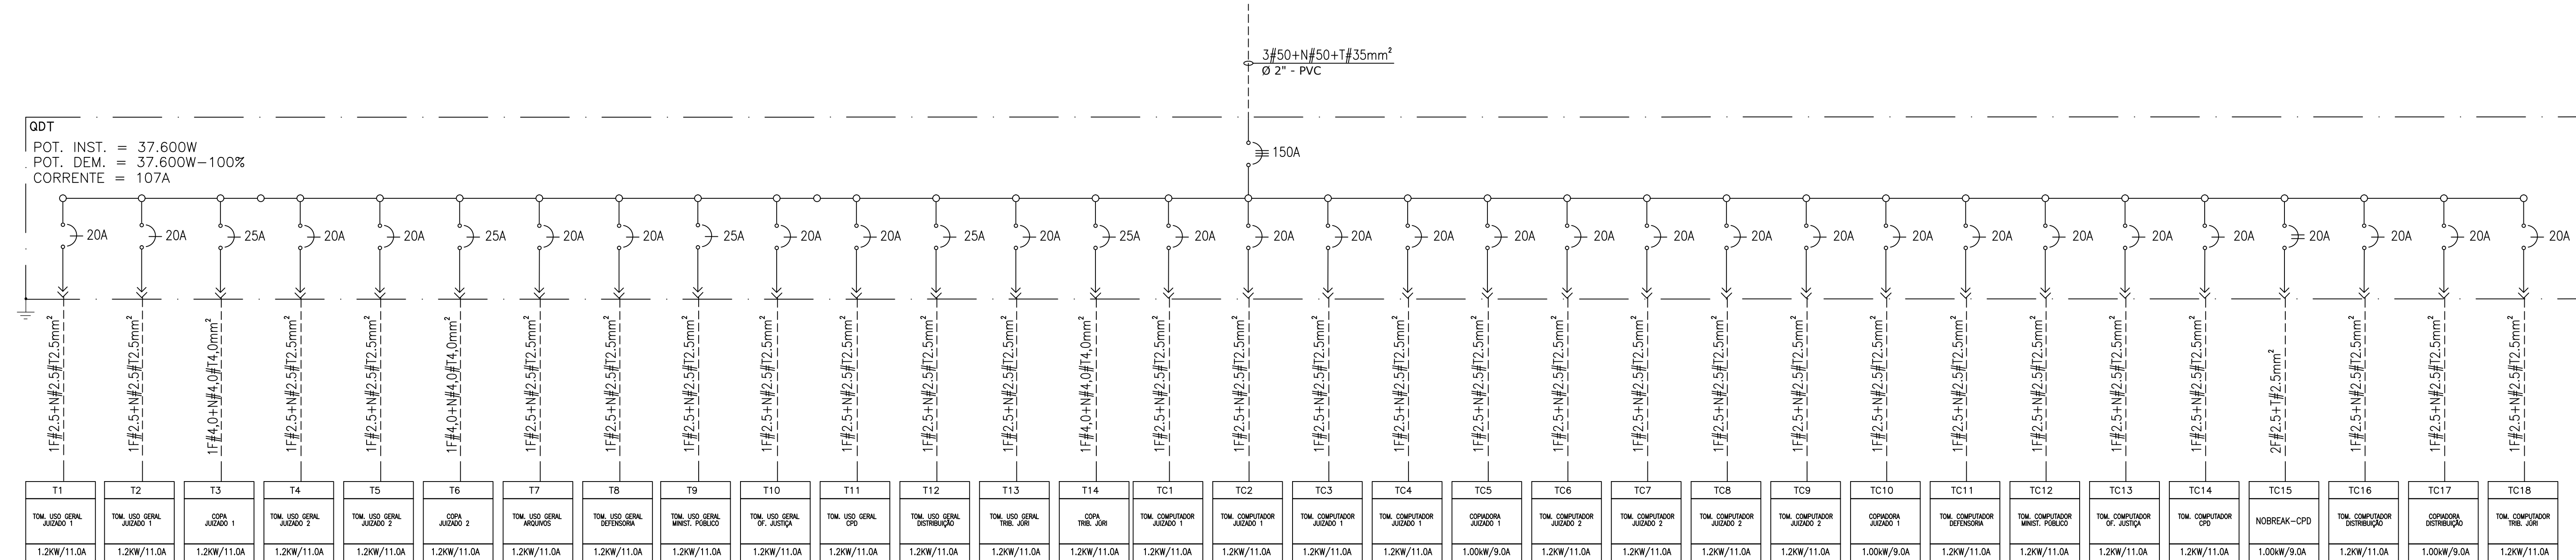

ASSINATURAS:	
DESEMBARGADOR PRESIDENTE:MARIA DAS GRAÇAS PESSOA FIGUEIREDO	
RESPONSÁVEL TÉCNICO	
AUTOR DO PROJETO: JULIA MARI CASTRO ALVES Eng.ª Eletricista - CREA 141779-DRJ	
OBRA:	
FÓRUM DE AUTAZES	
PROPRIETÁRIO:	
TRIBUNAL DE JUSTIÇA DO ESTADO DO AMAZONAS	
ETAPA:	DATA:
PROJETO DE APROVAÇÃO E EXECUTIVO	
CONTEÚDO:	ESCALA:
INSTALAÇÕES ELÉTRICAS	INDICADA
DIAGRAMAS UNIFILARES	
ENDEREÇO DA OBRA:	PRANCHA:
RUA MATIAS FERREIRA LIMA, S/Nº - AUTAZES - AM	003

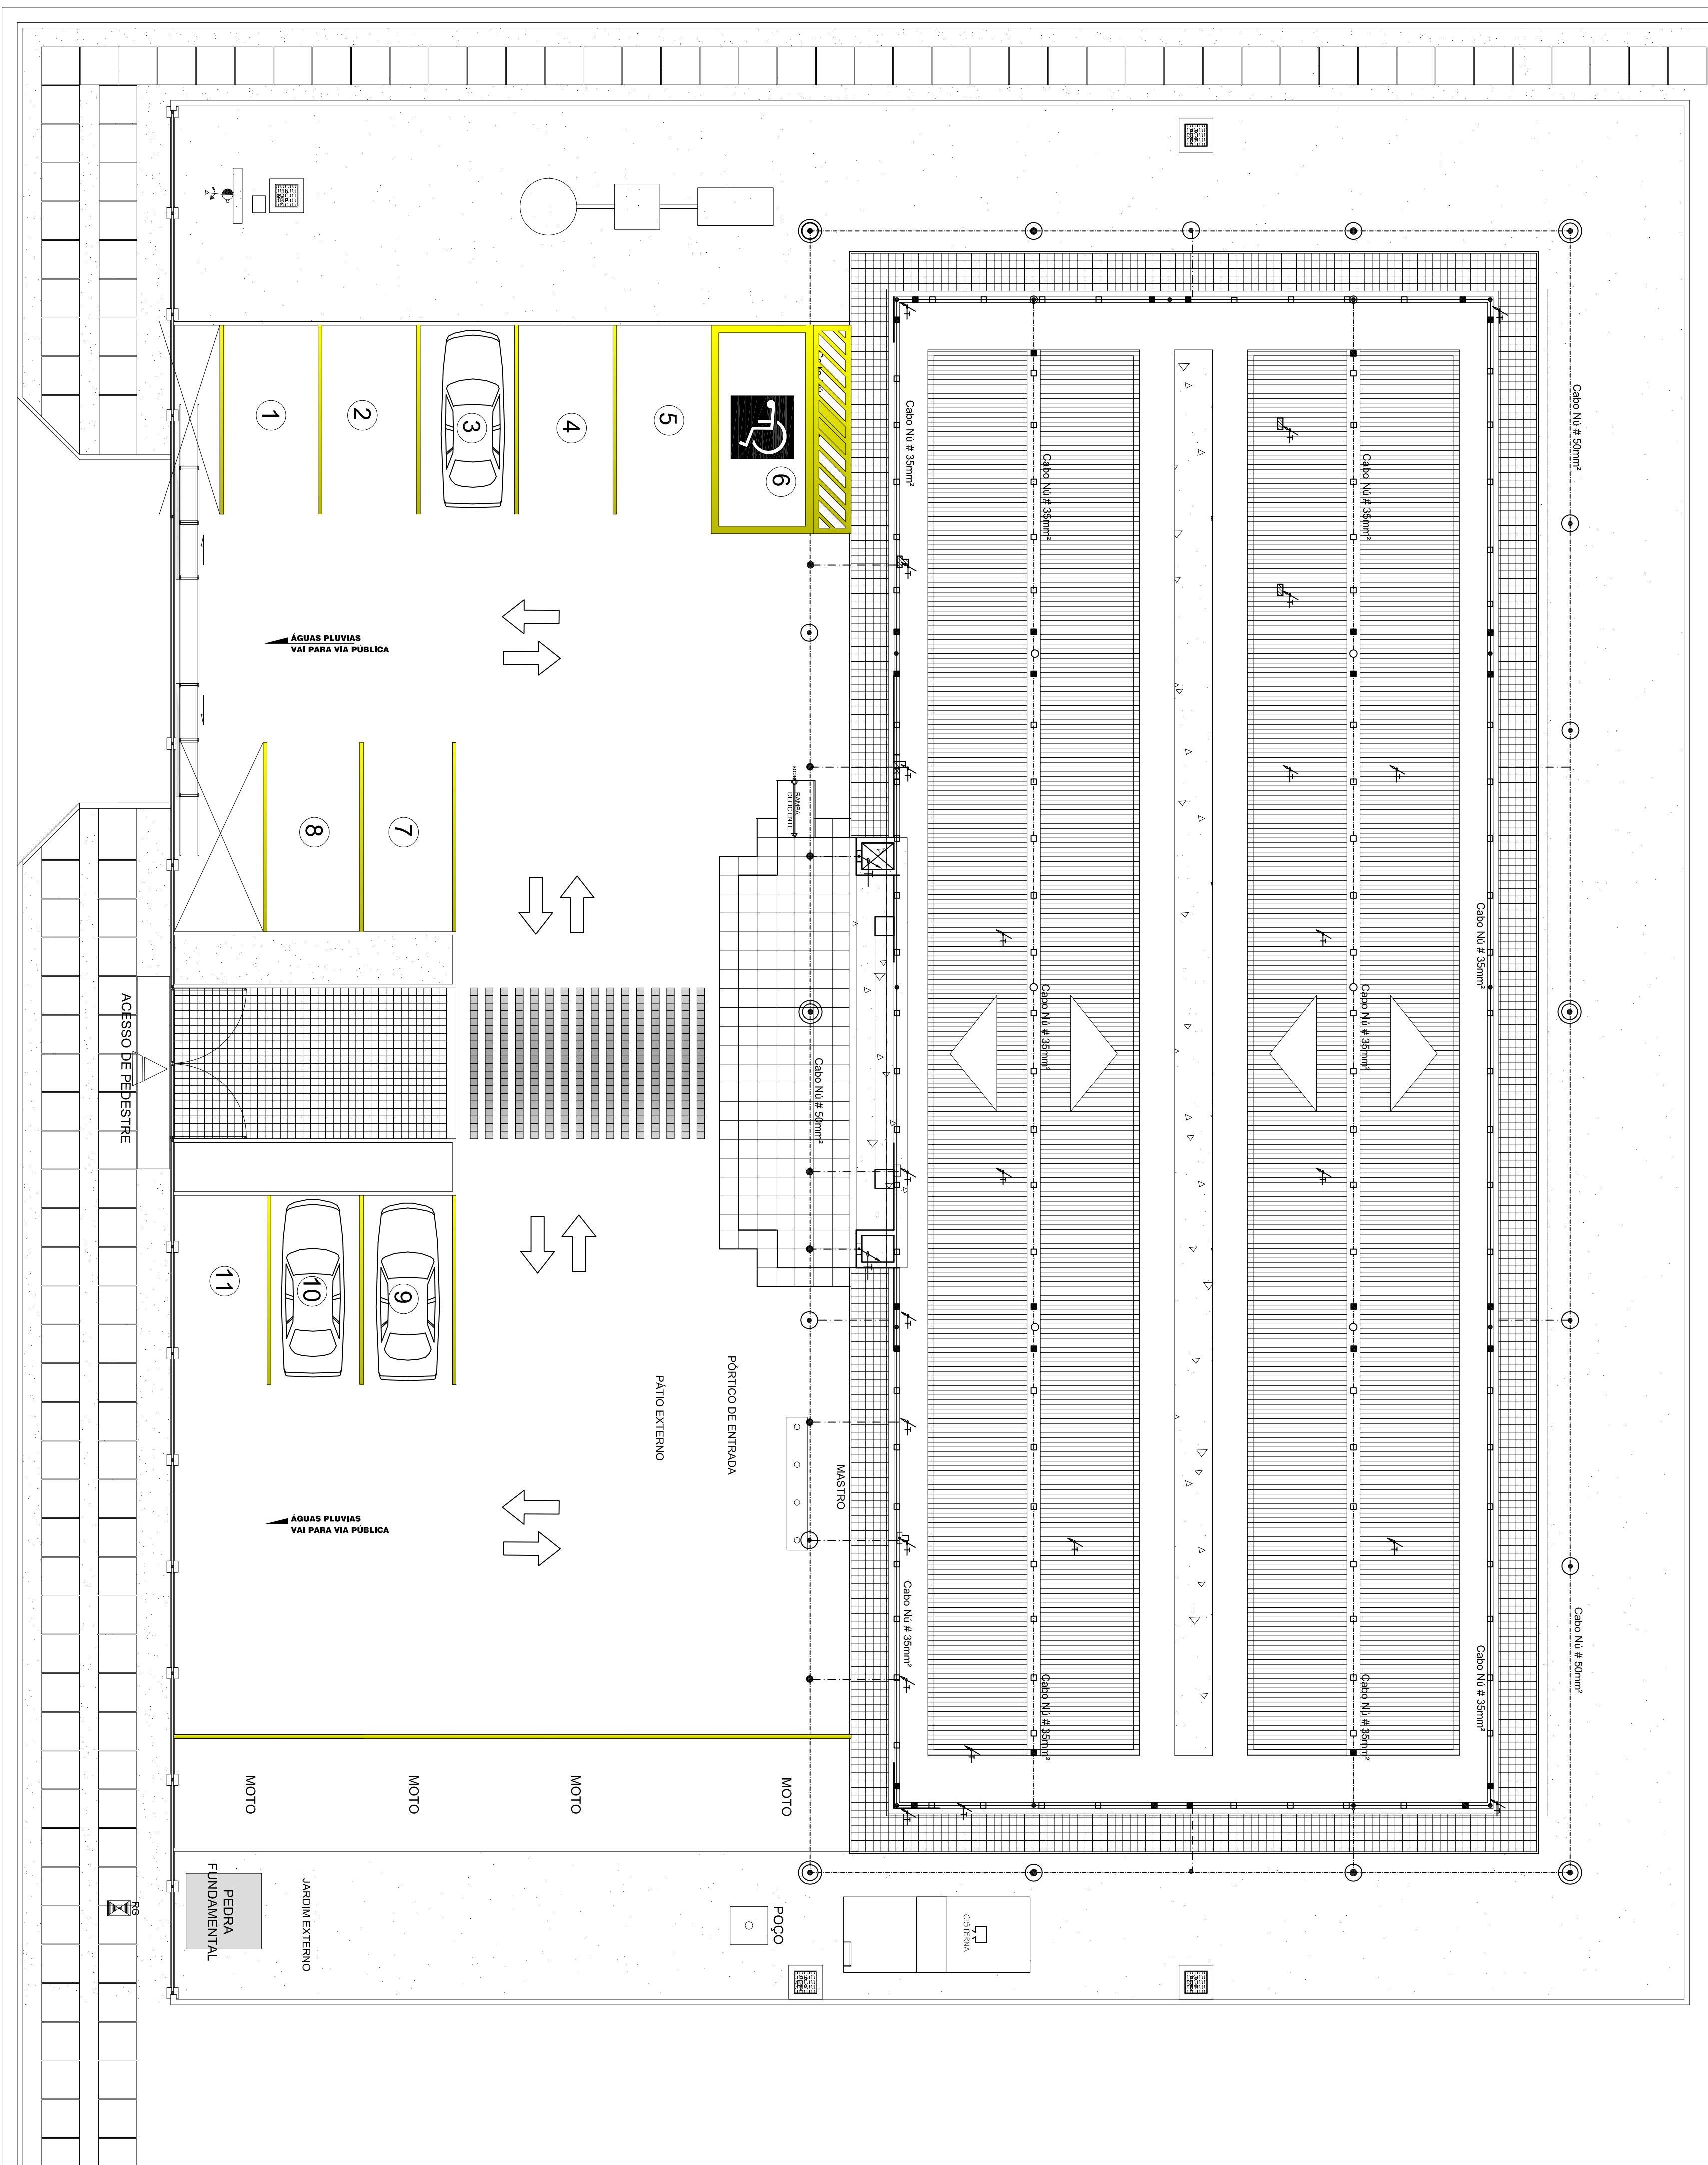

SIMBOLOGIA VERGALHO FERRO USO CA-25 1/2" EMBITADO NO PILAR DESCIDA EM CABO DE COBRE Nº 13mm² HASTE DE ATERramento TIPO COPPERWELD ALTA CAPACIDADE (254 microns) 69/8"x 3,0 m HASTE DE ATERramento COM CAMA DE INSPEÇÃO CABO DE COBRE Nº 10 CONEXÃO DE CABOS TERMINAL AEREO 35 cm c/ BARRERINHA SUPORTE ISOLADOR SIMPLES SUPORTE ISOLADOR REFORÇADO NOTAS: 1- ESTE SISTEMA DE PROTEÇÃO CONTRA O ACIDENTAMENTO DE CABOS HORIZONTAIS DE COBRE Nº 10 mm² NO TERMO (CAMA DE PARAFUSO), FIXADOS POR PRESSÃO DE LATÃO E TERMINAIS AEROS NO PONTO MAIS ALTO DA COBERTURA E A CADA DISTÂNCIA DE 9,00 m. 2- AS DESCIDAS SEGUNDO AVERGALHO 1/2" CA-25 USADO NO INTERIOR DOS MÓDULOS, INDEPENDENTEMENTE DAS FERRAMENTAS USADAS E FERRAS MALHA DE TELA, NA PREPARAÇÃO DE 20 cm BAIXO DO CLO CLO CABO DE COBRE Nº 10, UTILIZANDO SOLDA ELETROFUSÃO E MASTES DE TELA TIPO COPPERWELD ALTA CAPACIDADE. 3- A FERRAÇÃO DO CABO NA CADA NA TELA DE TELA SERÁ A CADA 4,00 m, ATAVES DE PRESSÃO, CONFORME DETALHE. 4- A RESTRUTURA DO CLO DE PRESSÃO SERÁ MENOR DO CLO "UTILIZANDO TERMOALHO" CONFORME NBR 54100.		
DETALHE FIXAÇÃO DO CABO NA TELA DE TELA, ATRAVES DE PRESSÃO, CONFORME DETALHE. (6) ESCALA		
DETALHE TERMINAL AEREO COM BARRERINHA CABO DE COBRE Nº 10 CONEXÃO DE CABOS TERMINAL AEREO 35 cm c/ BARRERINHA SUPORTE ISOLADOR SIMPLES SUPORTE ISOLADOR REFORÇADO		
