
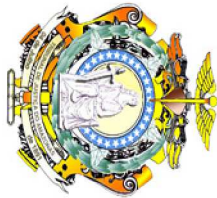
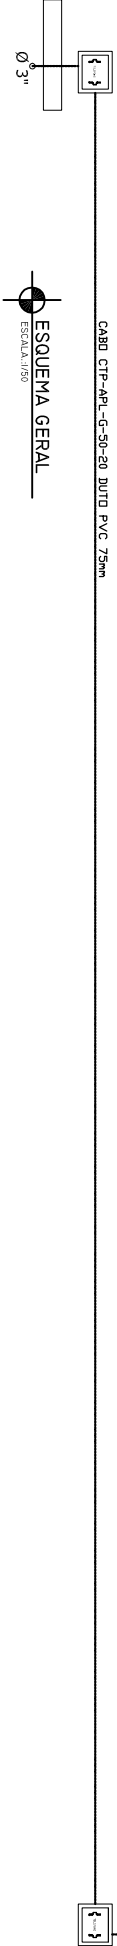


LEGENDAS E ABREVIATURAS

| ITEM  | DESCRIÇÃO                                                         |
|-------|-------------------------------------------------------------------|
| ----- | ELETROCALHA PERFORADA GALVANIZADA C/ TAMP.A. SOBRE O FORRO        |
| ----- | CANALET.A TERMOPLÁSTICA C/ DIVISÓRIA REF.: 85X35 mm; FAB.: PARCUS |
| ----- | CX. DE DISTRIBUIÇÃO GERAL DE TELEFONE (60X60X12 cm)               |
| ----- | CANA DE SAÍDA P/ TELEFONE COM TOMADA RJ-11                        |
| ----- | TOMADA RJ-11 EM CANALET.A                                         |
| ----- | ELETRODUTO DE PVC RÍGIDO NO FORRO E/OU PAREDE                     |
| ----- | ELETRODUTO EMBITUDO NO PISO                                       |
| [19]  | CAN.A DE PASSAGEM EM ALUMINUM 40X40 cm                            |
|       | TUBULAÇÃO QUE SOBE                                                |
|       | TUBULAÇÃO QUE DESCE                                               |
|       | TUBULAÇÃO QUE PASSA                                               |

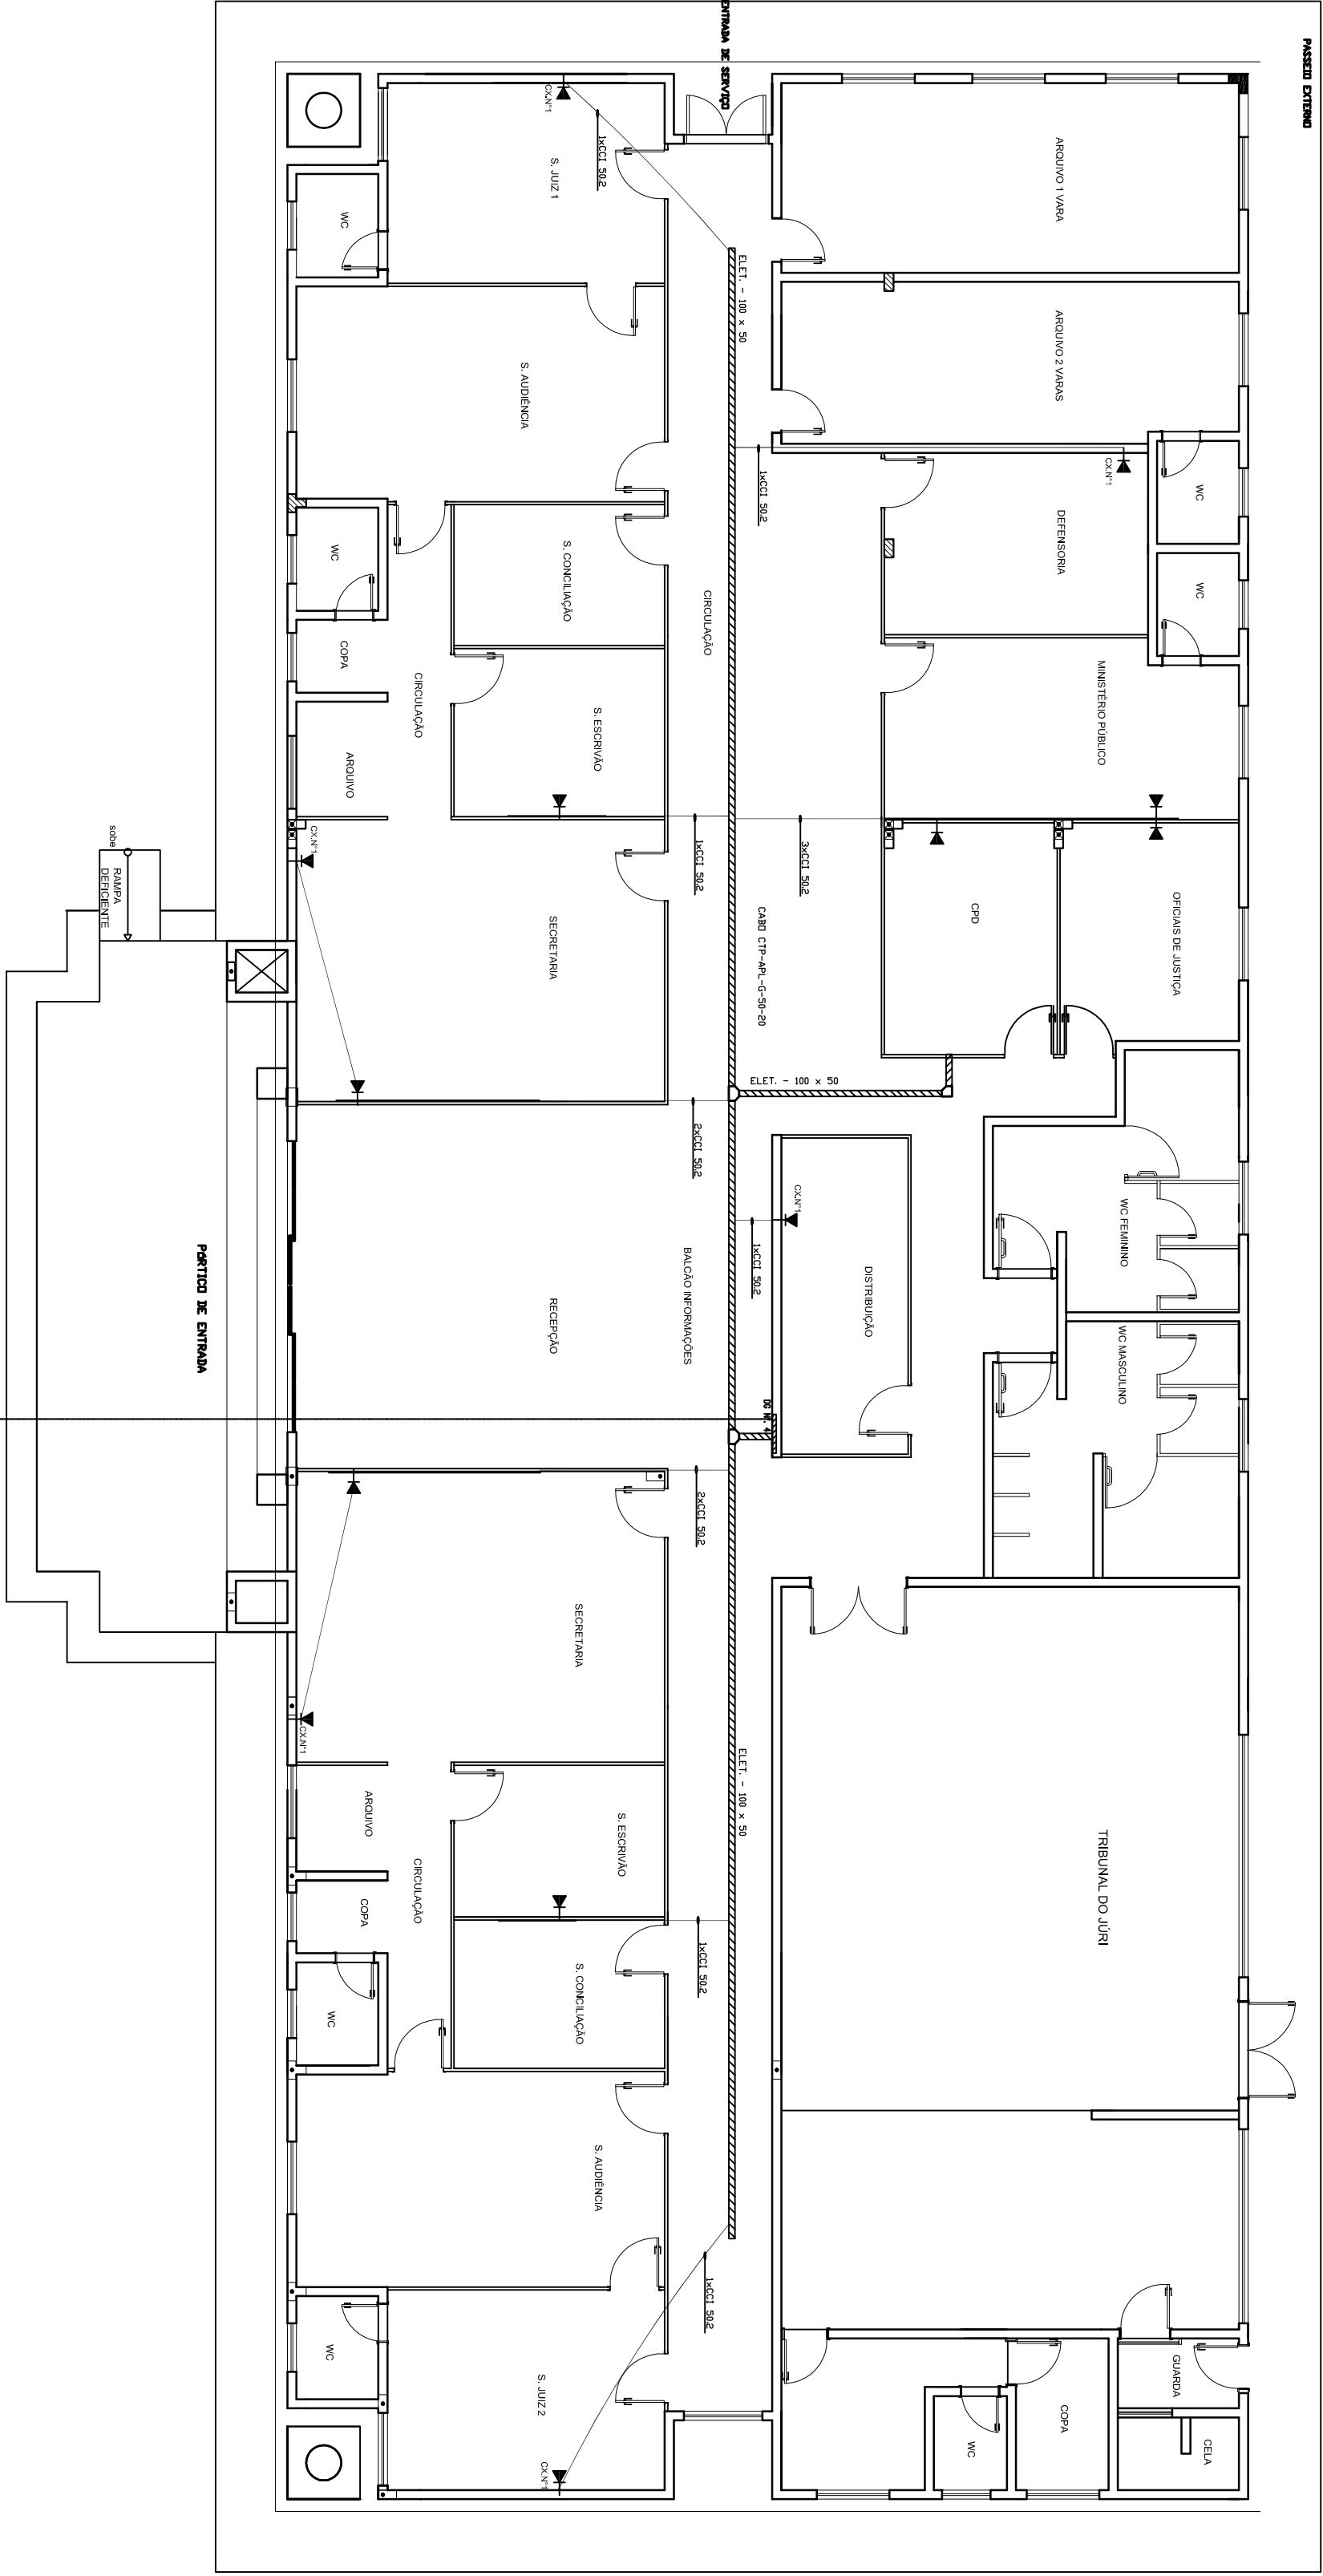

TRIBUNAL DE JUSTIÇA DO ESTADO DO AMAPAZ  
DIVISÃO DE ENGENHARIA

DESEMPENHADOR PRESIDENTE: MARIA DAS GRAÇAS PESSOA FIGUEIREDO

RESPONSÁVEL TÉCNICO


AUTOR DO PROJETO: RICARDO CORREIA DA COSTA  
Eng. - Engenharia Civil 18286AM


OBRA:

FÓRUM DE AUTAZES


|                                               |                                         |
|-----------------------------------------------|-----------------------------------------|
| PROPRIETÁRIO:                                 | TRIBUNAL DE JUSTIÇA DO ESTADO DO AMAPAZ |
| ETAPA:                                        | DATA:                                   |
| PROJETO DE APROVAÇÃO E EXECUTIVO              | SETEMBRO/2014                           |
| CONTEÚDO: INSTALAÇÕES TELEFÔNICAS             | ESCALA:                                 |
| ESQUEMA GERAL                                 | INDICADA                                |
| ENDEREÇO DA OBRA:                             | PRANCHAS:                               |
| RUA MATIAS FERREIRA LIMA, S/Nº - AUTAZES - AM | 01/02                                   |



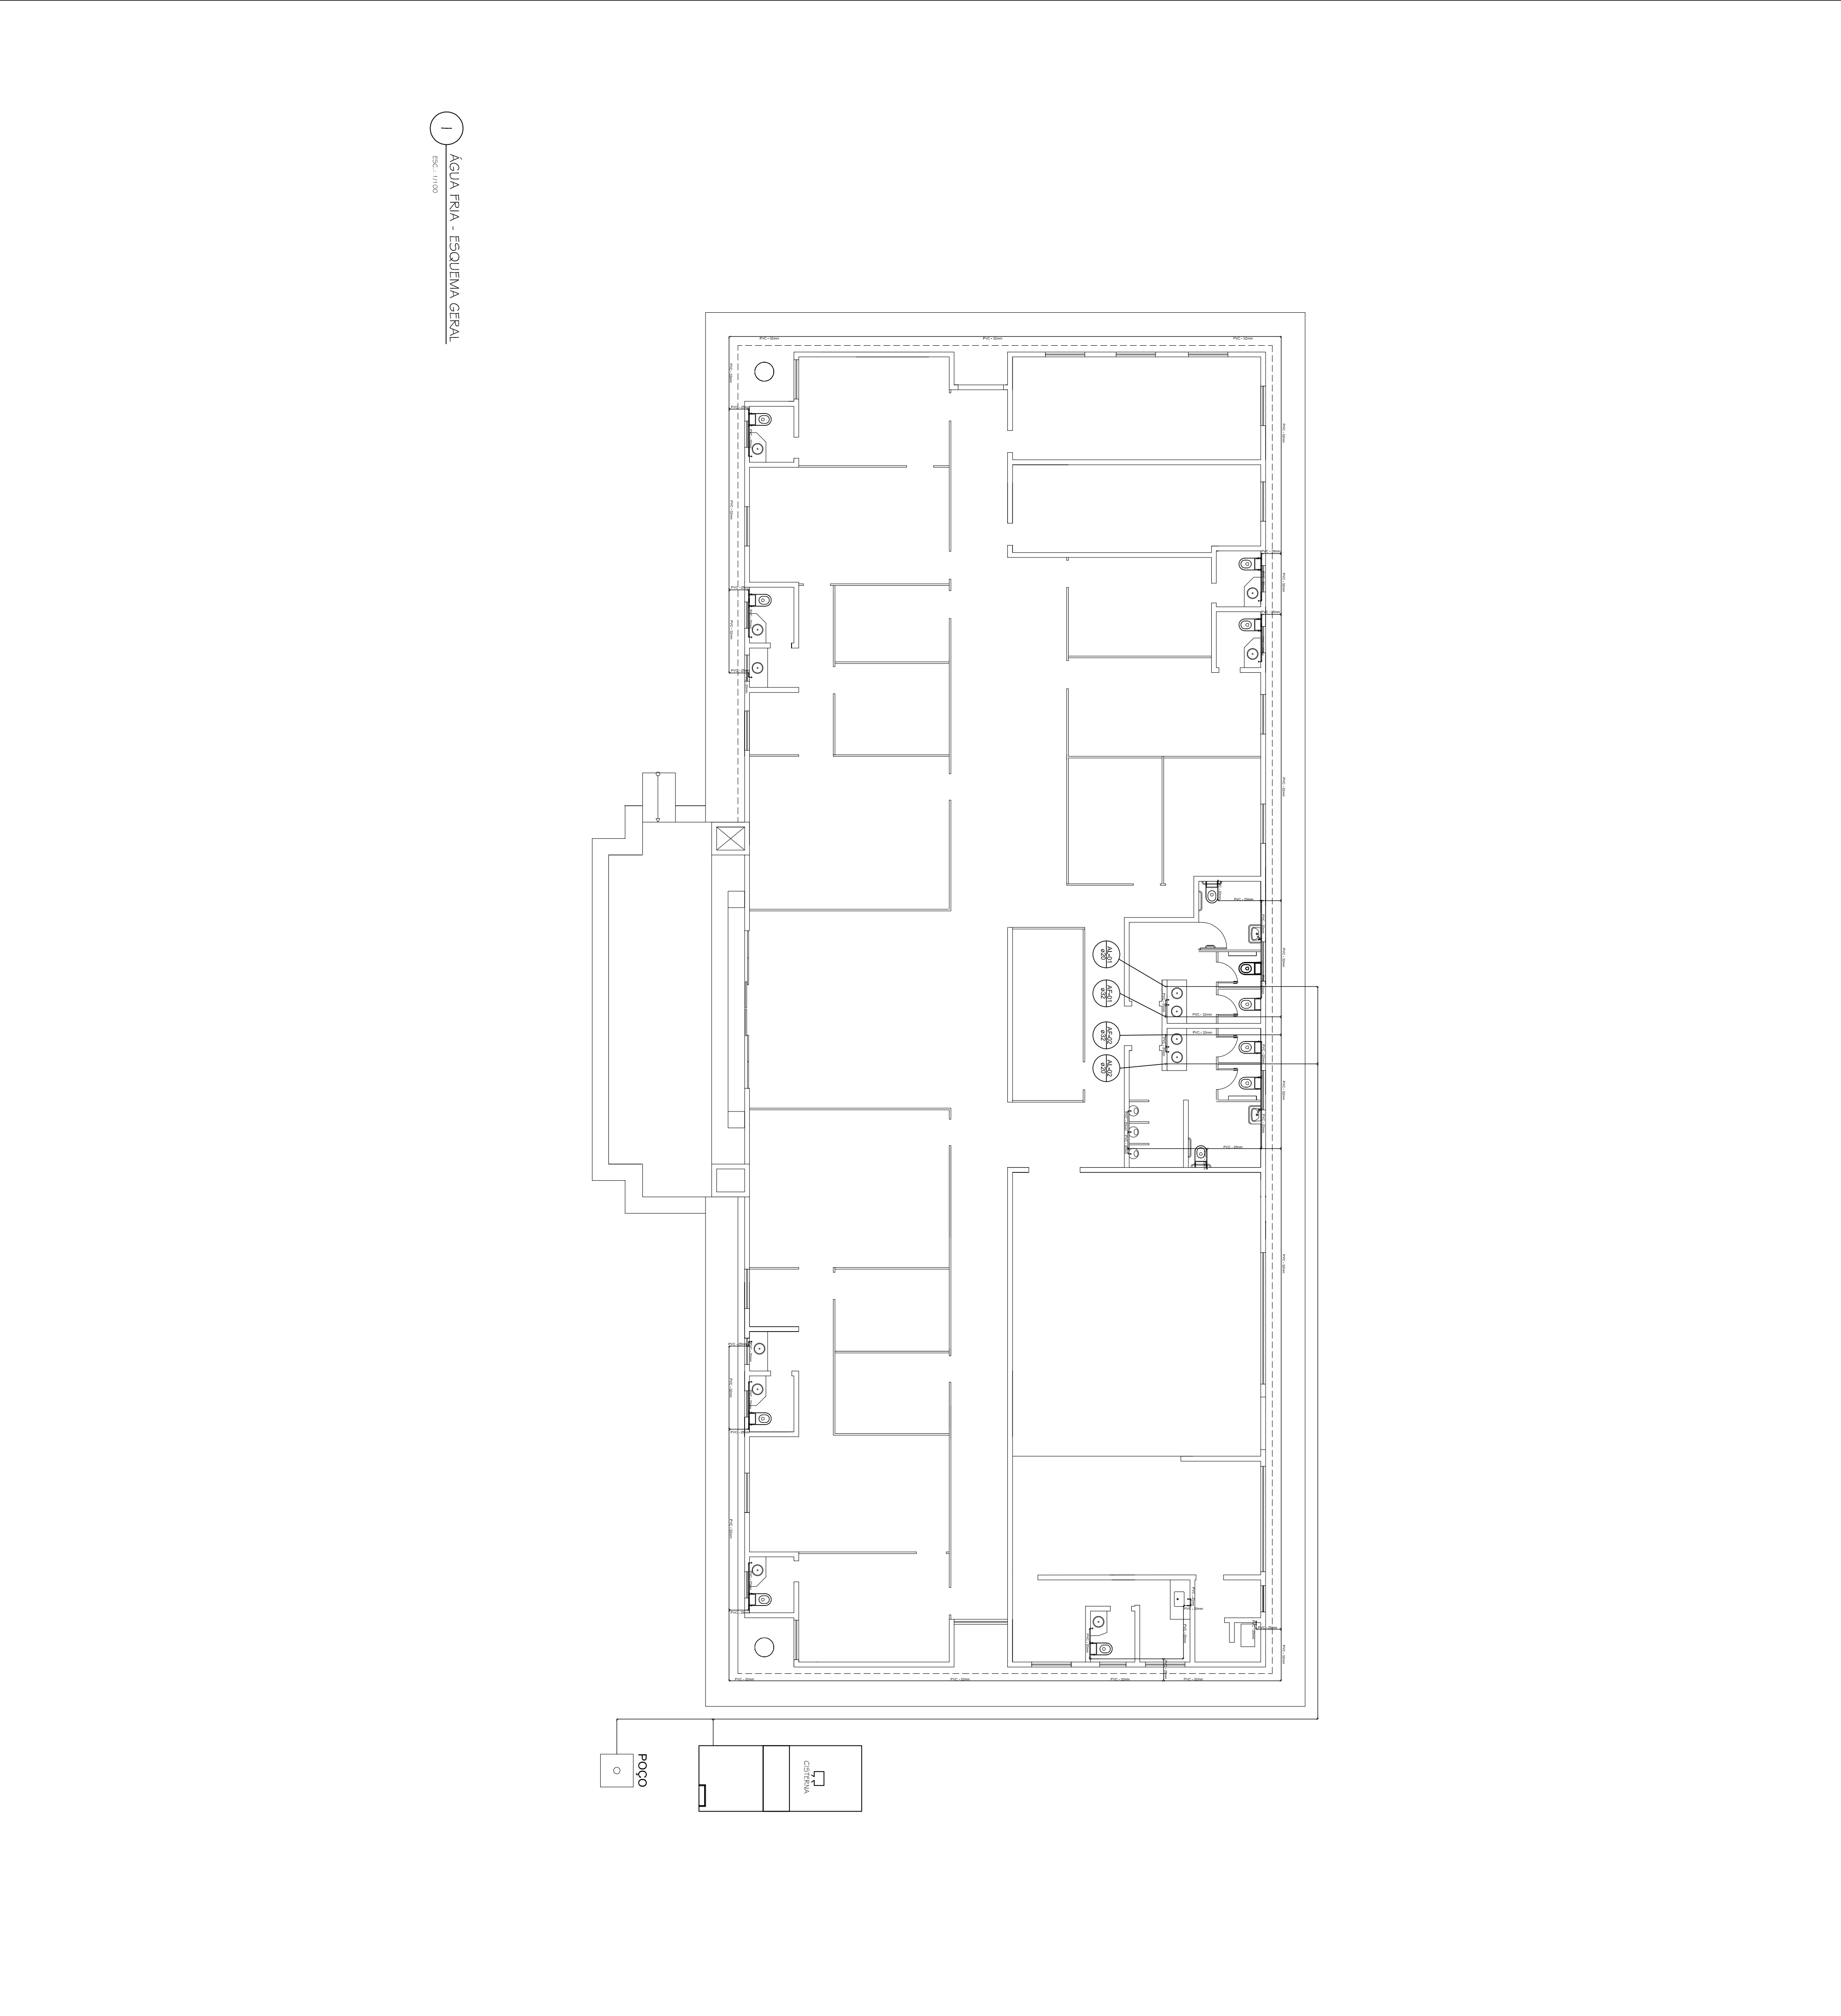

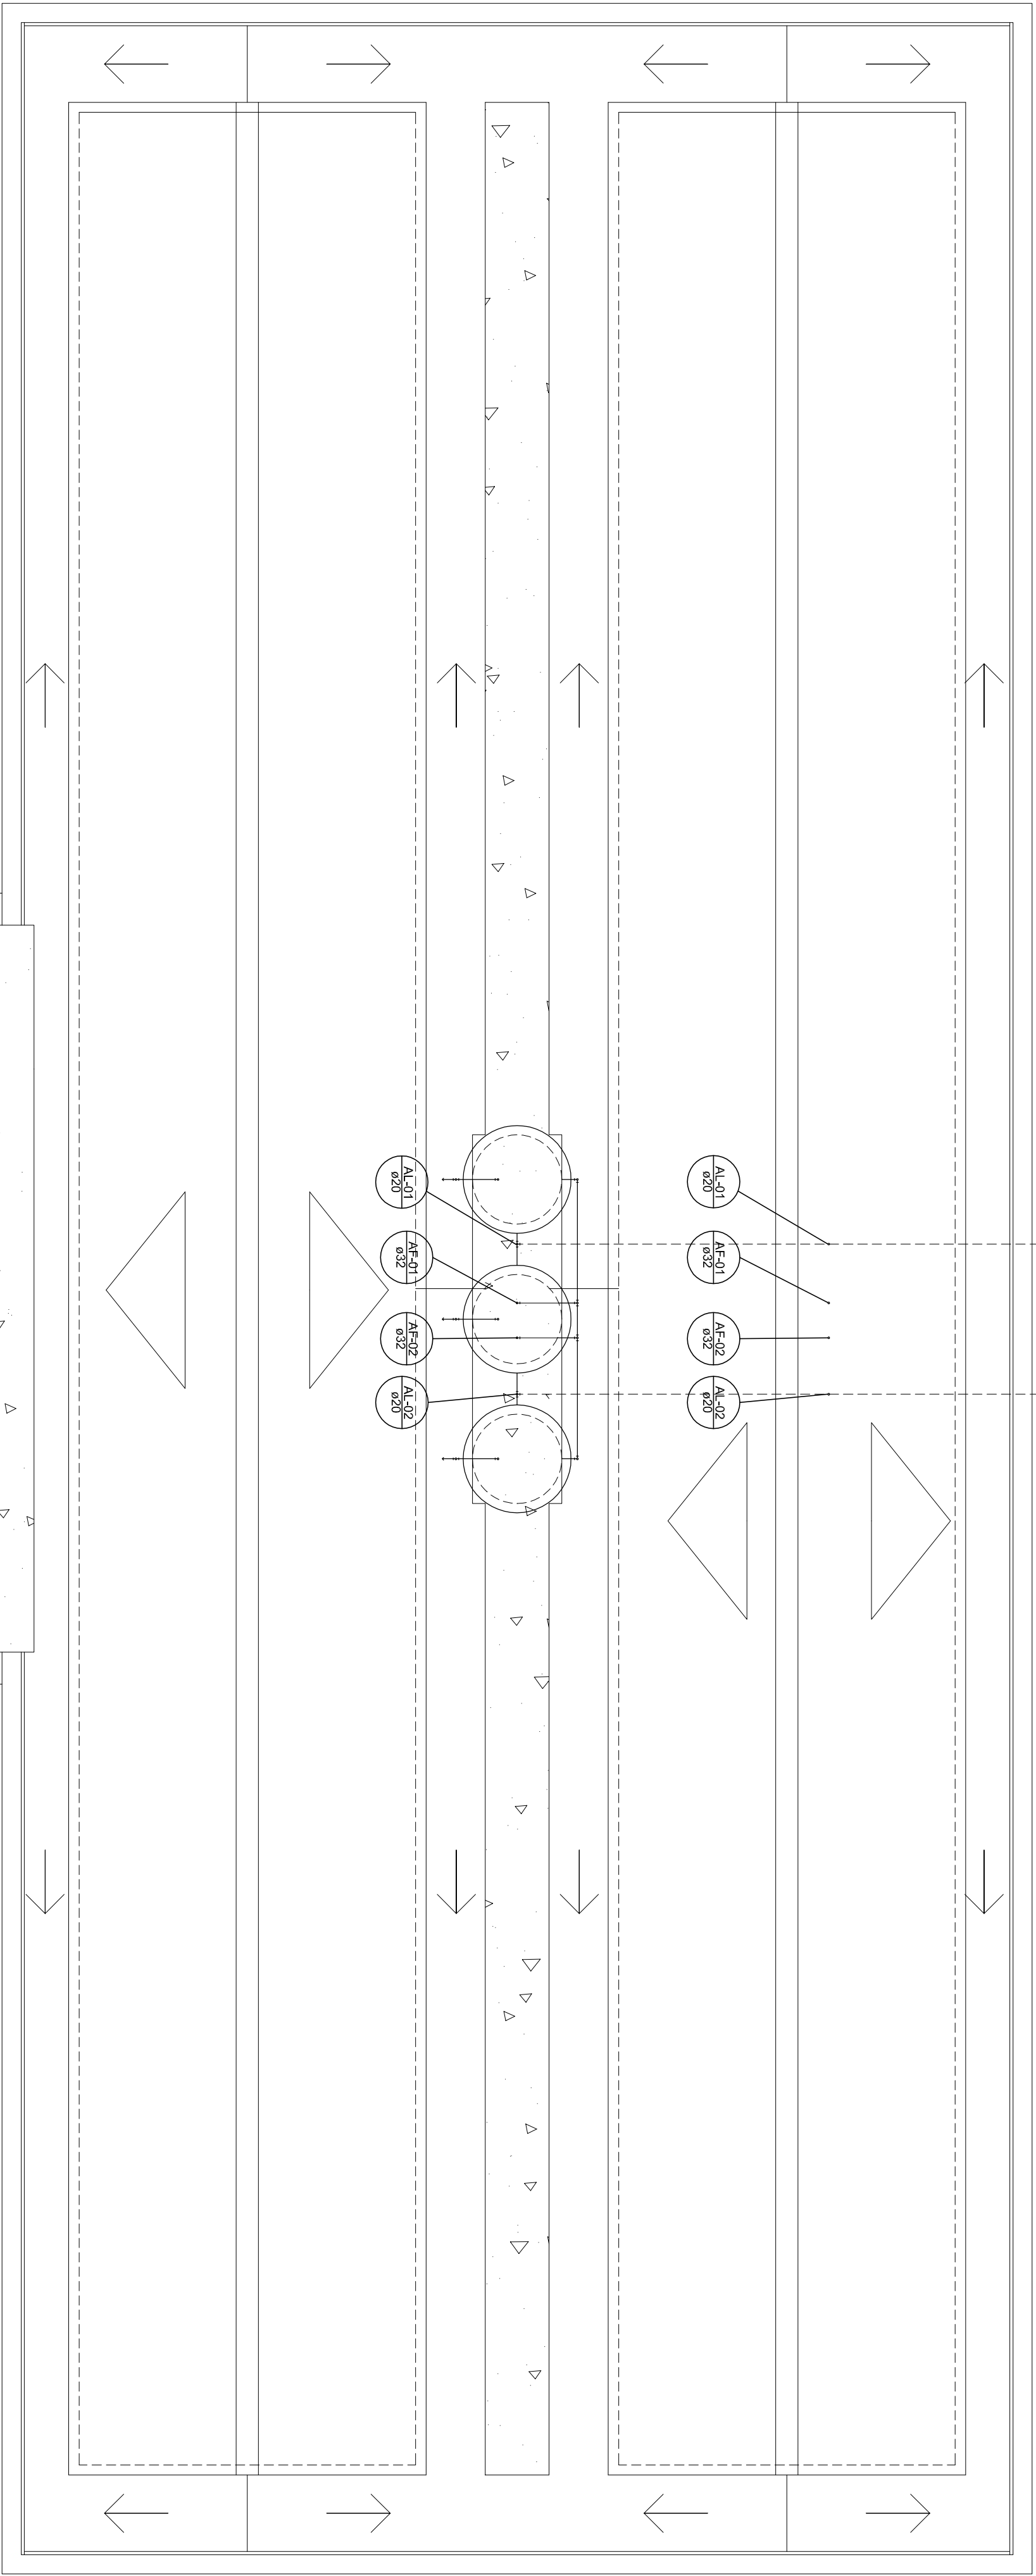

1 DET. ÁGUA FRIA - COBERTURA  
FSC: 1/75

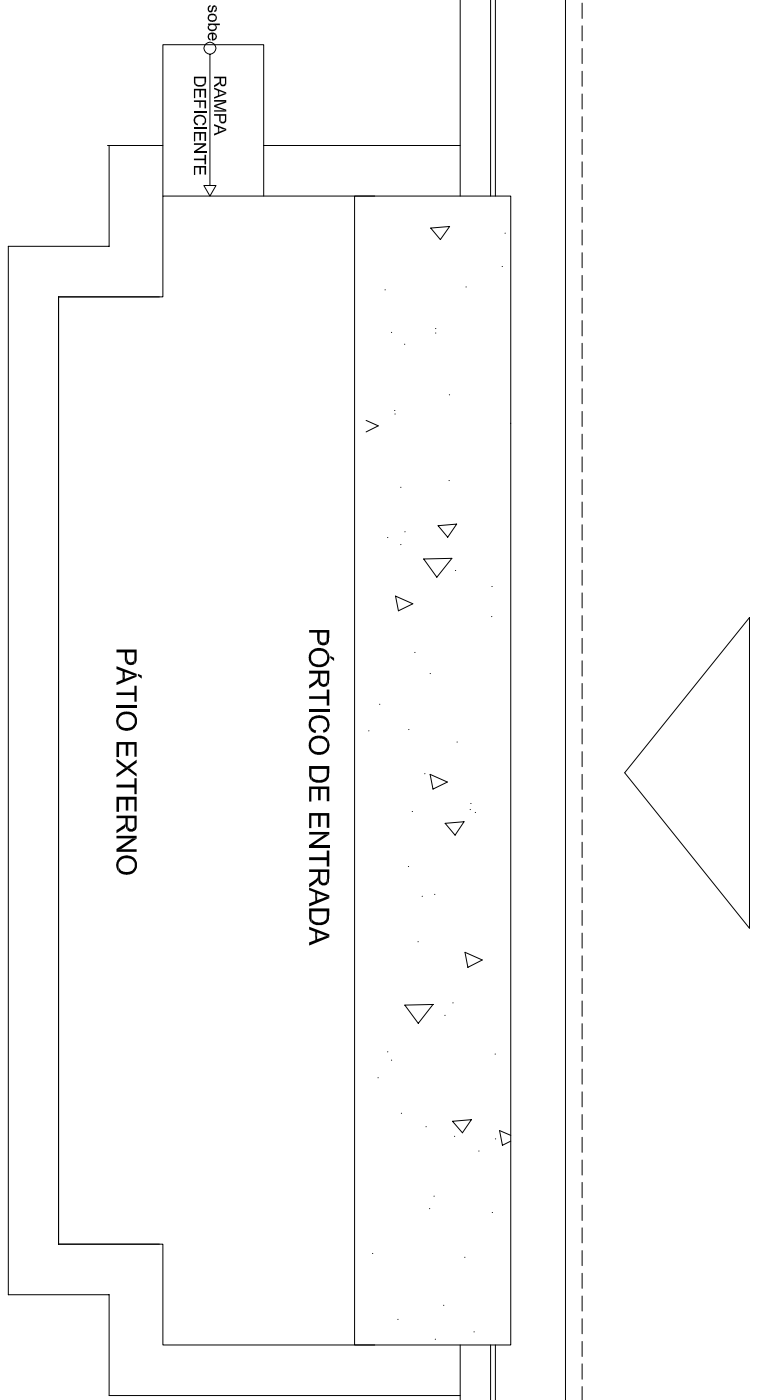

TRIBUNAL DE JUSTIÇA DO ESTADO DO AMAPAZ  
DIVISÃO DE ENGENHARIA

DESEMPENHADORIA PRESIDENTE: MARIA DAS GRAÇAS PESSOA FIGUEIREDO

RESPONSÁVEL TÉCNICO

AUTOR DO PROJETO:  
HARVISON OTACY BRITO ROMBALDI CREA: 88734-DPR

OBRA:


FÓRUM DE AUTAZES

PROPRIETÁRIO:

TRIBUNAL DE JUSTIÇA DO ESTADO DO AMAPAZ

|                                  |               |
|----------------------------------|---------------|
| ETAPA:                           | DATA:         |
| PROJETO DE APROVAÇÃO E EXECUTIVO | SETEMBRO/2014 |
| CONTEÚDO:                        | ESCALA:       |
| ÁGUA FRIA - DETALHE              | INDICADA      |

|                                               |          |
|-----------------------------------------------|----------|
| ENDEREÇO DA OBRA:                             | PRANCHA: |
| RUA MATIAS FERREIRA LIMA, S/Nº - AUTAZES - AM | 02/02    |

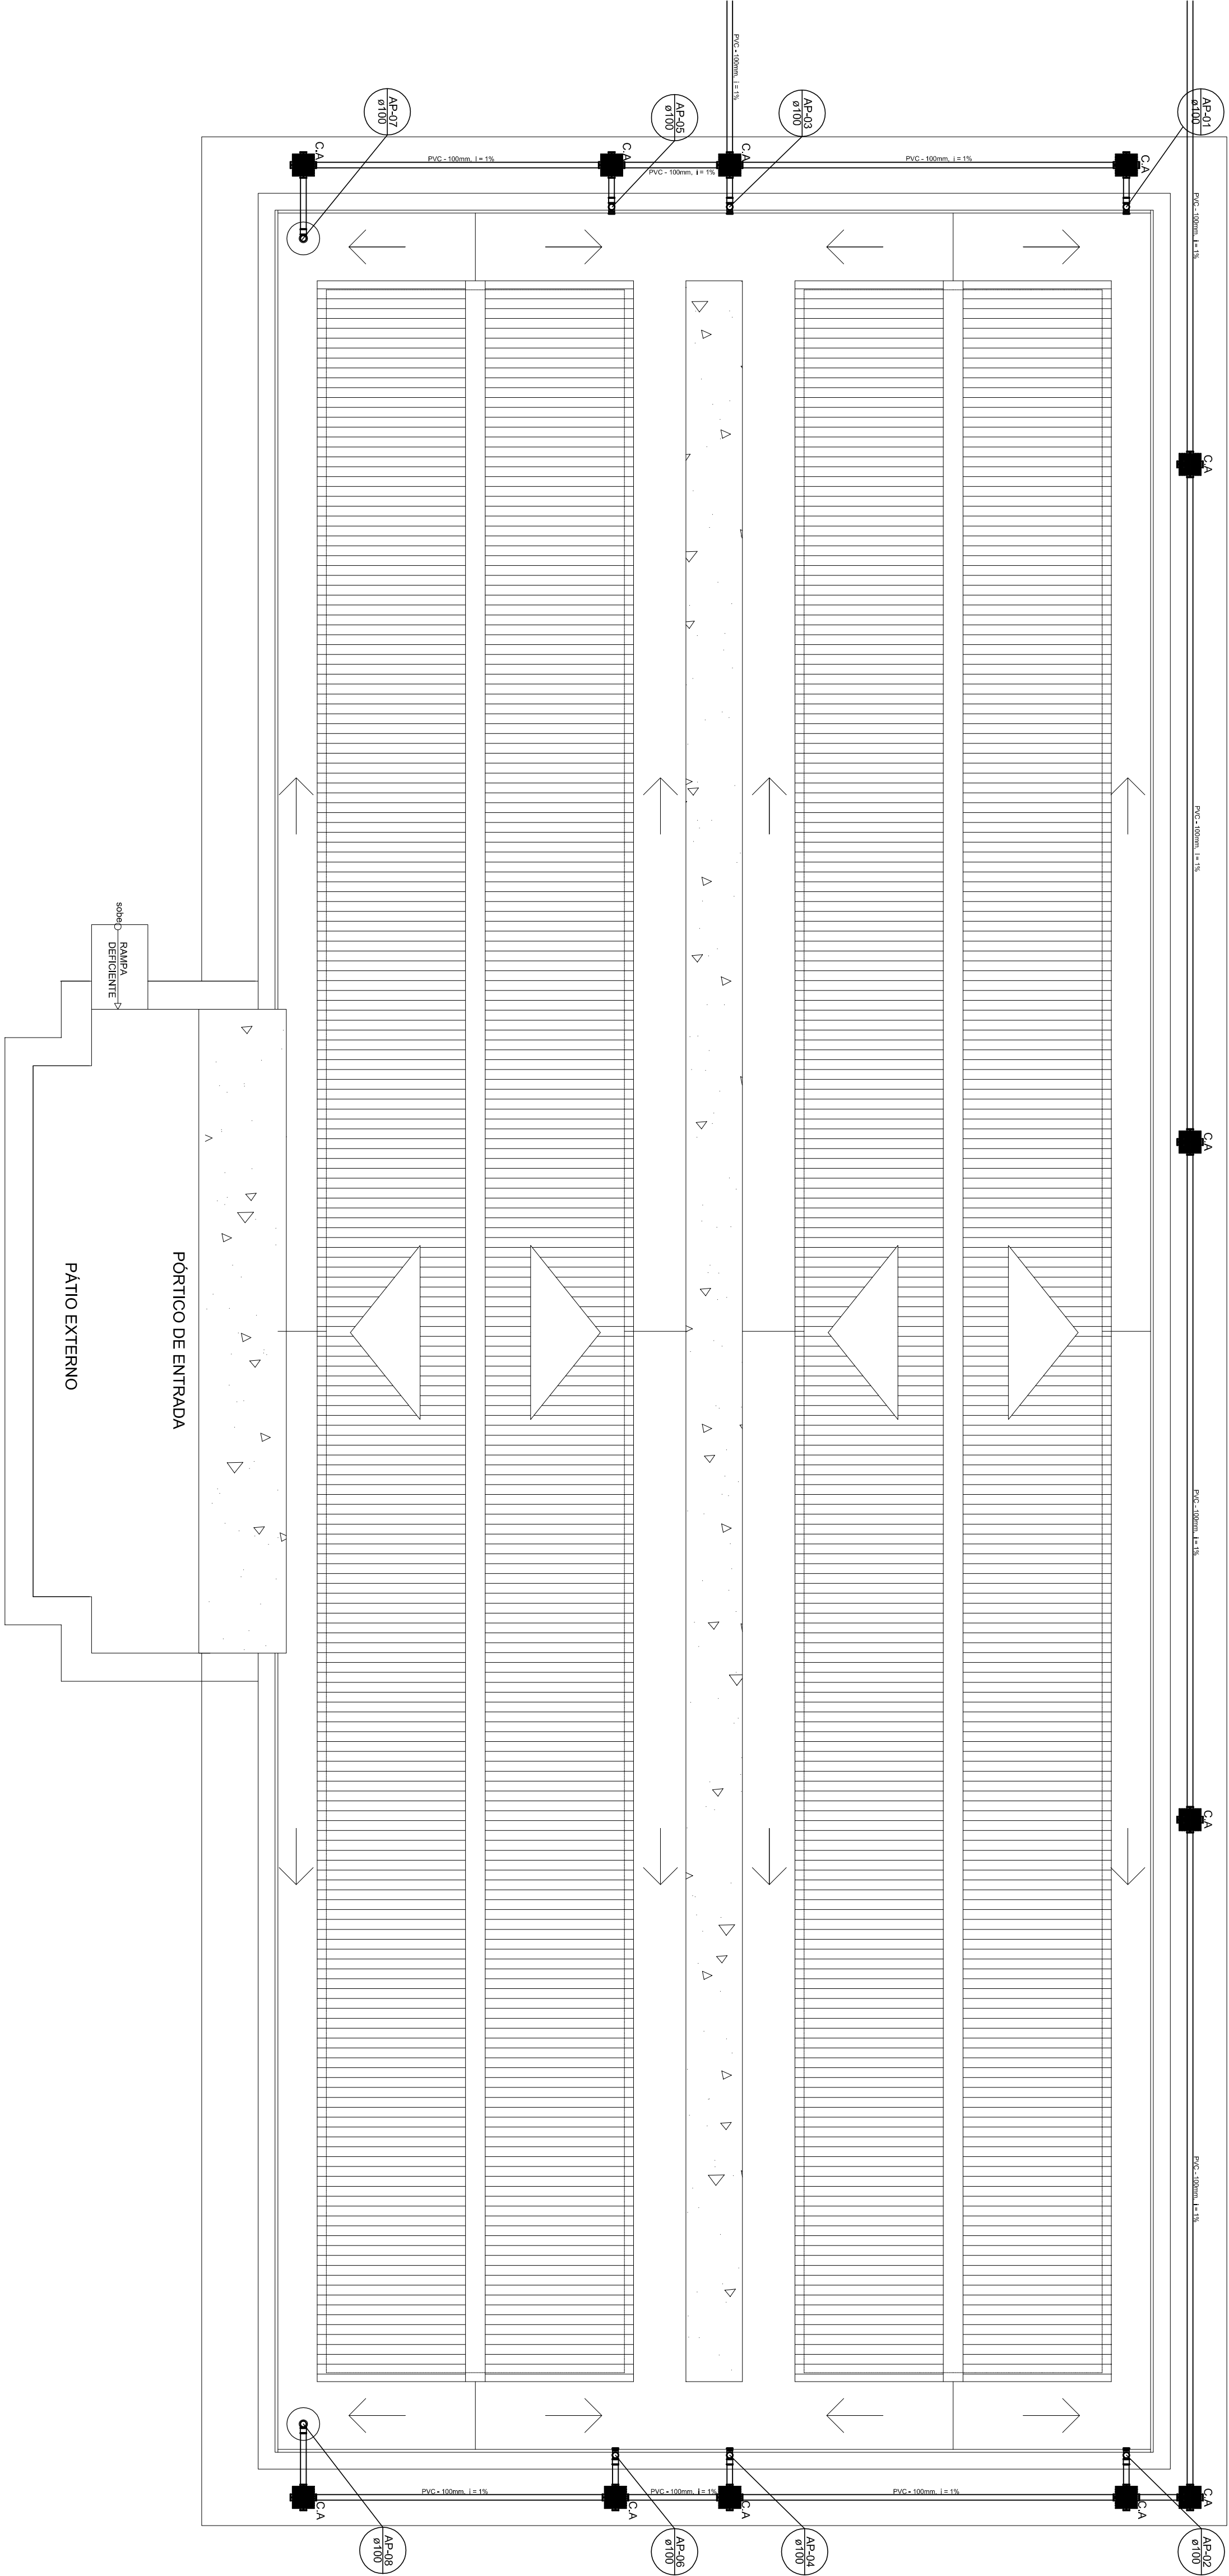

1 ESQUEMA GERAL  
ESC. 1/75

TRIBUNAL DE JUSTIÇA DO ESTADO DO AMAPAZ  
DIVISÃO DE ENGENHARIA

DESEMPENHADORIA PRESIDENTE: MARIA DAS GRAÇAS PESSOA FIGUEIREDO


RESPONSÁVEL TÉCNICO

AUTOR DO PROJETO:  
HARISON OTACY BRITO ROMBALDI - CREA: 88724-DPR

OBRA:

FÓRUM DE AUTAZES


|                                                                    |                        |
|--------------------------------------------------------------------|------------------------|
| PROPRIETÁRIO:<br>TRIBUNAL DE JUSTIÇA DO ESTADO DO AMAPAZ           |                        |
| ETAPA:<br>PROJETO DE APROVAÇÃO E EXECUTIVO                         | DATA:<br>SETEMBRO/2014 |
| CONTEÚDO:<br>ESQUEMA GERAL DE ÁGUAS PLUVIAIS                       | ESCALA:<br>INDICADA    |
| ENDEREÇO DA OBRA:<br>RUA MATIAS FERREIRA LIMA, S/Nº - AUTAZES - AM | PRANCHAS:<br>01/02     |

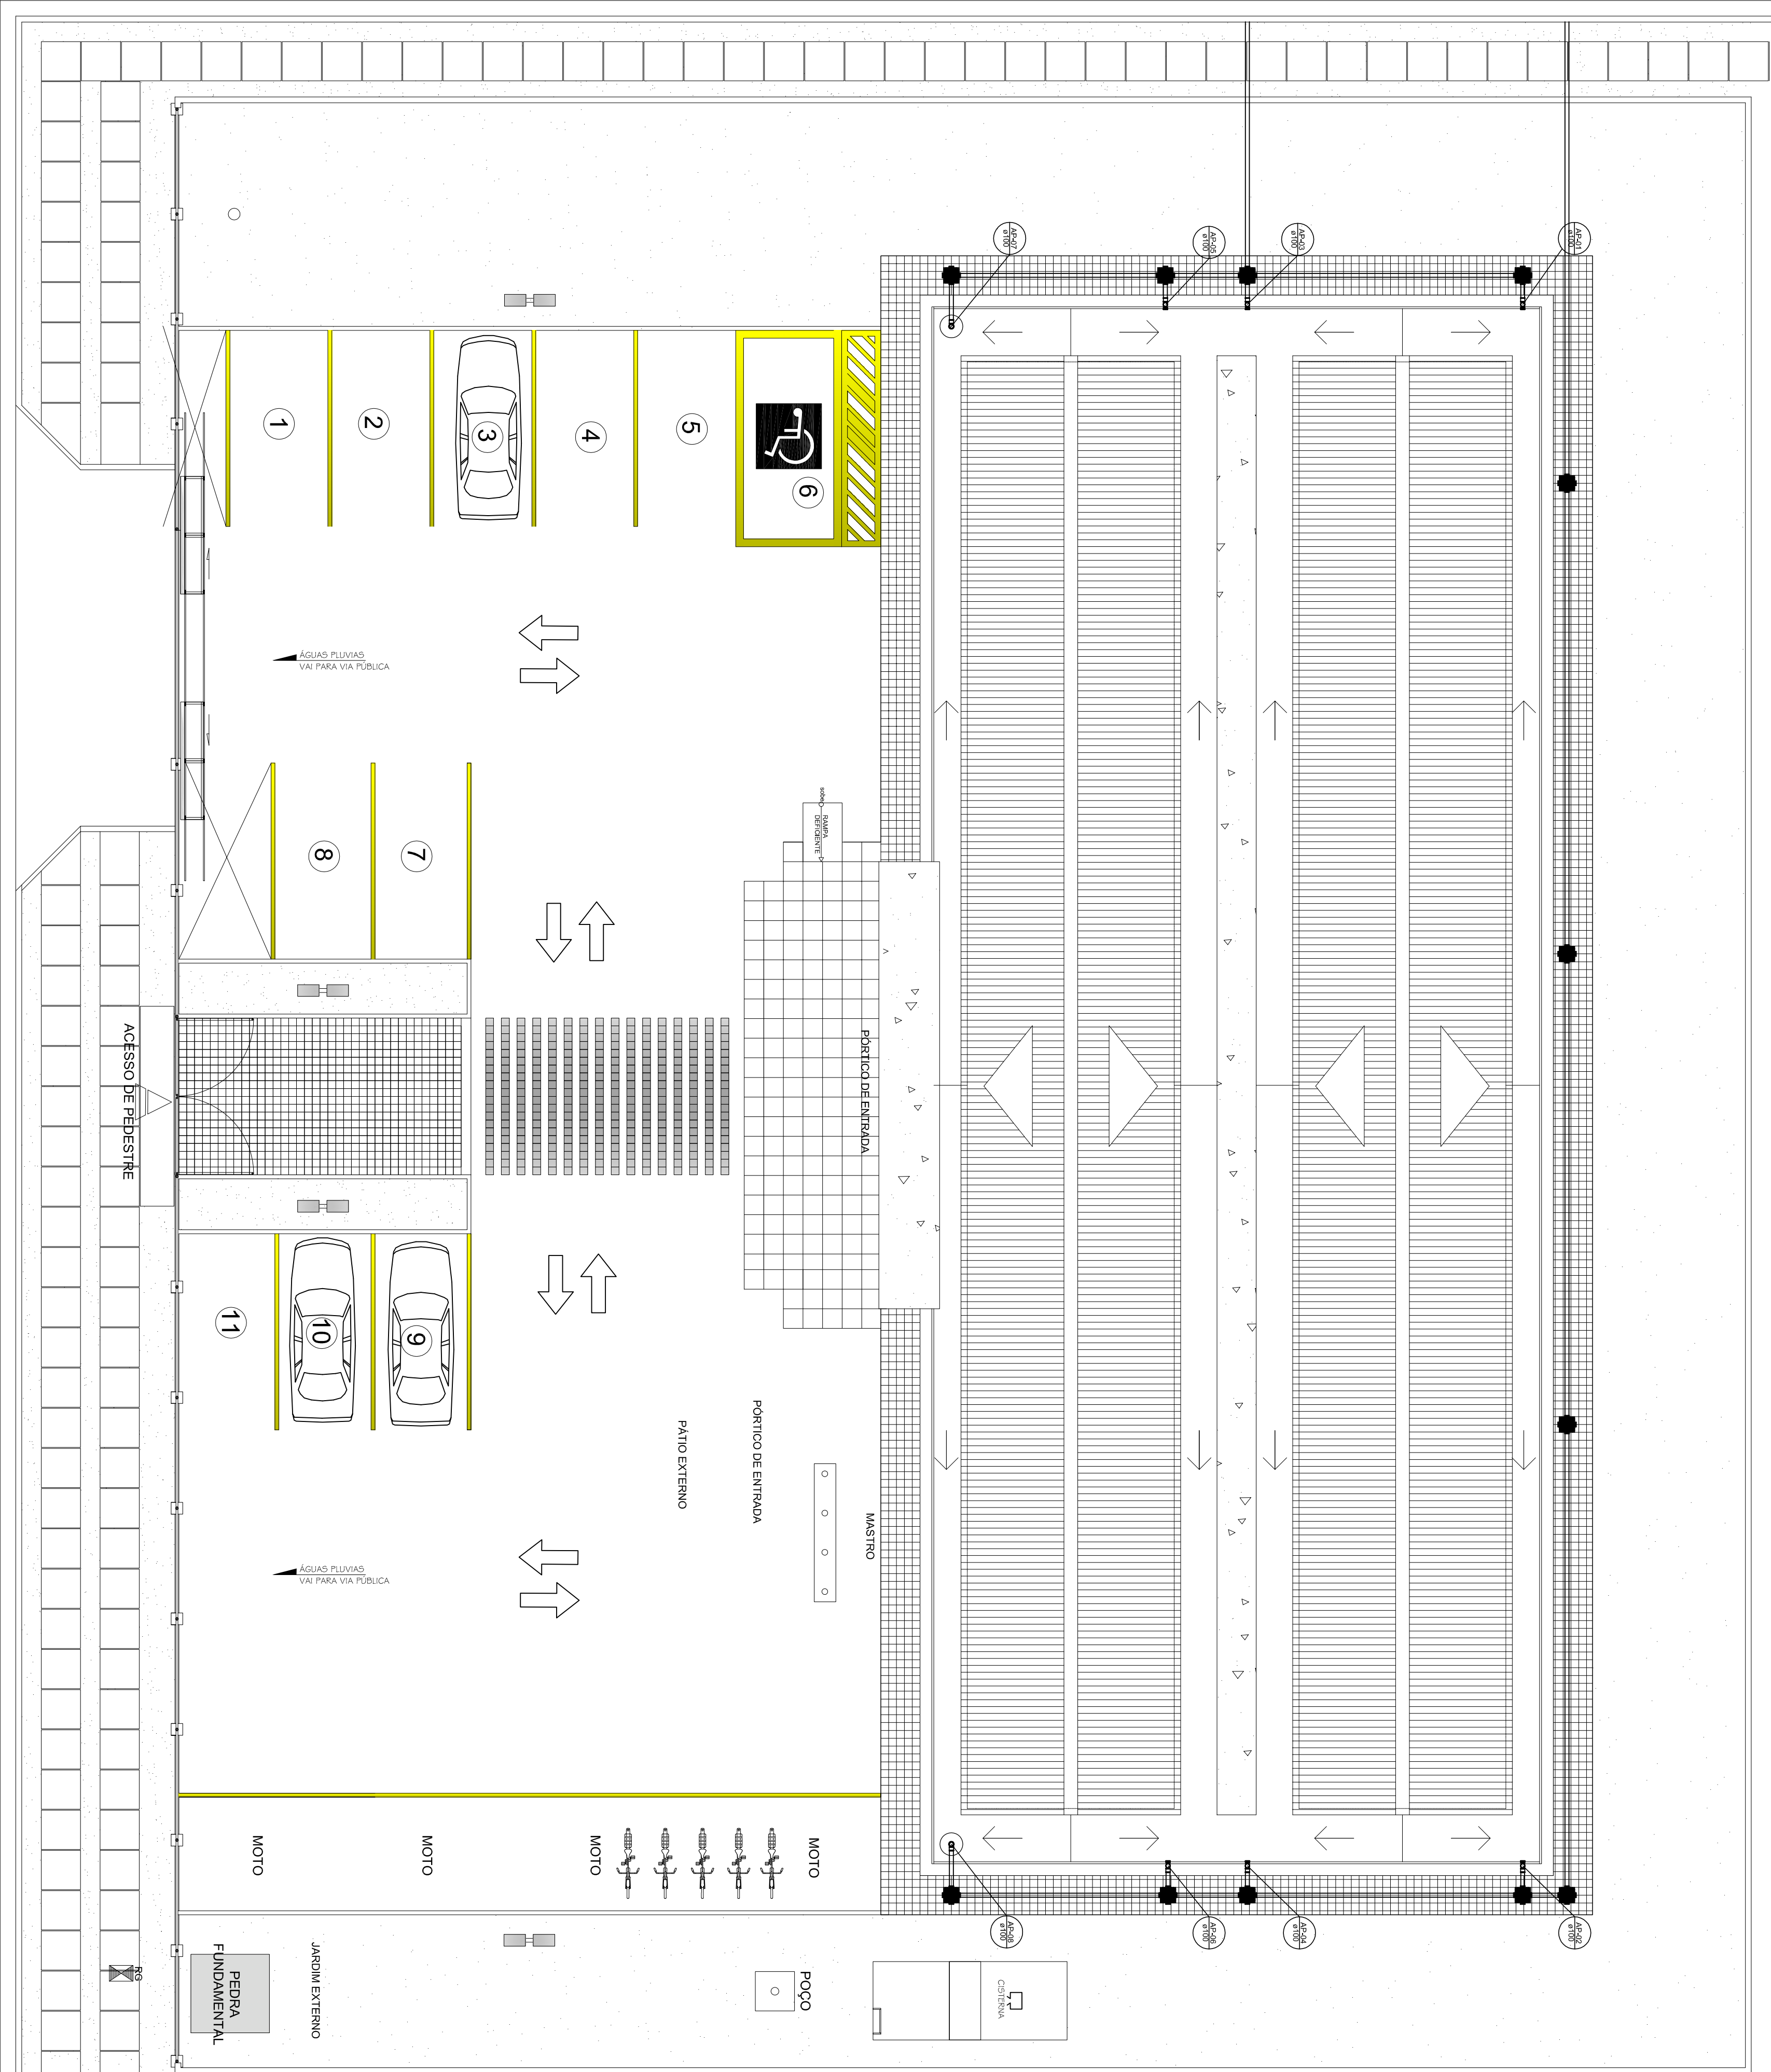

1 ESQUEMA GERAL EXTERNO  
esc. 1/160


|                                                                   |  |
|-------------------------------------------------------------------|--|
| TRIBUNAL DE JUSTIÇA DO ESTADO DO AMAPÁ                            |  |
| DIVISÃO DE ENGENHARIA                                             |  |
| DESEMPENHADORIA PRESIDENTE: MARIA DAS GRAÇAS PESSOA FIGUEIREDO    |  |
| RESPONSÁVEL TÉCNICO                                               |  |
| AUTOR DO PROJETO: HARRISON OTACY BRITO ROMBALDI - CREA: 88724-DPR |  |
| OBRA:                                                             |  |
| FÓRUM DE AUTAZES                                                  |  |
| PRÓPRIETÁRIO: TRIBUNAL DE JUSTIÇA DO ESTADO DO AMAPÁ              |  |
| ETAPA: PROJETO DE APROVAÇÃO E EXECUTIVO                           |  |
| CONTEÚDO: ESQUEMA GERAL DE ÁGUAS PLUVIAIS - EXTERNO               |  |
| ENDEREÇO DA OBRA: RUA MATIAS FERREIRA LIMA, S/Nº - AUTAZES - AM   |  |
| PRANCHAS: 02/02                                                   |  |

|                                                               |  |
|---------------------------------------------------------------|--|
| PRONCHA: 01/02                                                |  |
| RUA MATIAS FERREIRA LIMA, S/Nº - AUTAZES - AM                 |  |
| ENDEREÇO DA OBRA:                                             |  |
| INDICADA                                                      |  |
| ESCALA:                                                       |  |
| PROJETO DE APROVAÇÃO E EXECUTIVO                              |  |
| CONTEÚDO:                                                     |  |
| ESQUOTA ESQUEMA GERAL                                         |  |
| ETAPA:                                                        |  |
| TRIBUNAL DE JUSTIÇA DO ESTADO DO AMAPÁ                        |  |
| PROPRIETÁRIO:                                                 |  |
| FÓRUM DE AUTAZES                                              |  |
| OBRA:                                                         |  |
| AUTOR DO PROJETO:                                             |  |
| HARVISON OTACY BRITO ROMBALDI - CREA: 88724-DPR               |  |
| RESPONSÁVEL TÉCNICO                                           |  |
| DESEMPENHADORA PRESIDENTE: MARIA DAS GRAÇAS PESSOA FIGUEIREDO |  |
| DIVISÃO DE ENGENHARIA                                         |  |
| TRIBUNAL DE JUSTIÇA DO ESTADO DO AMAPÁ                        |  |

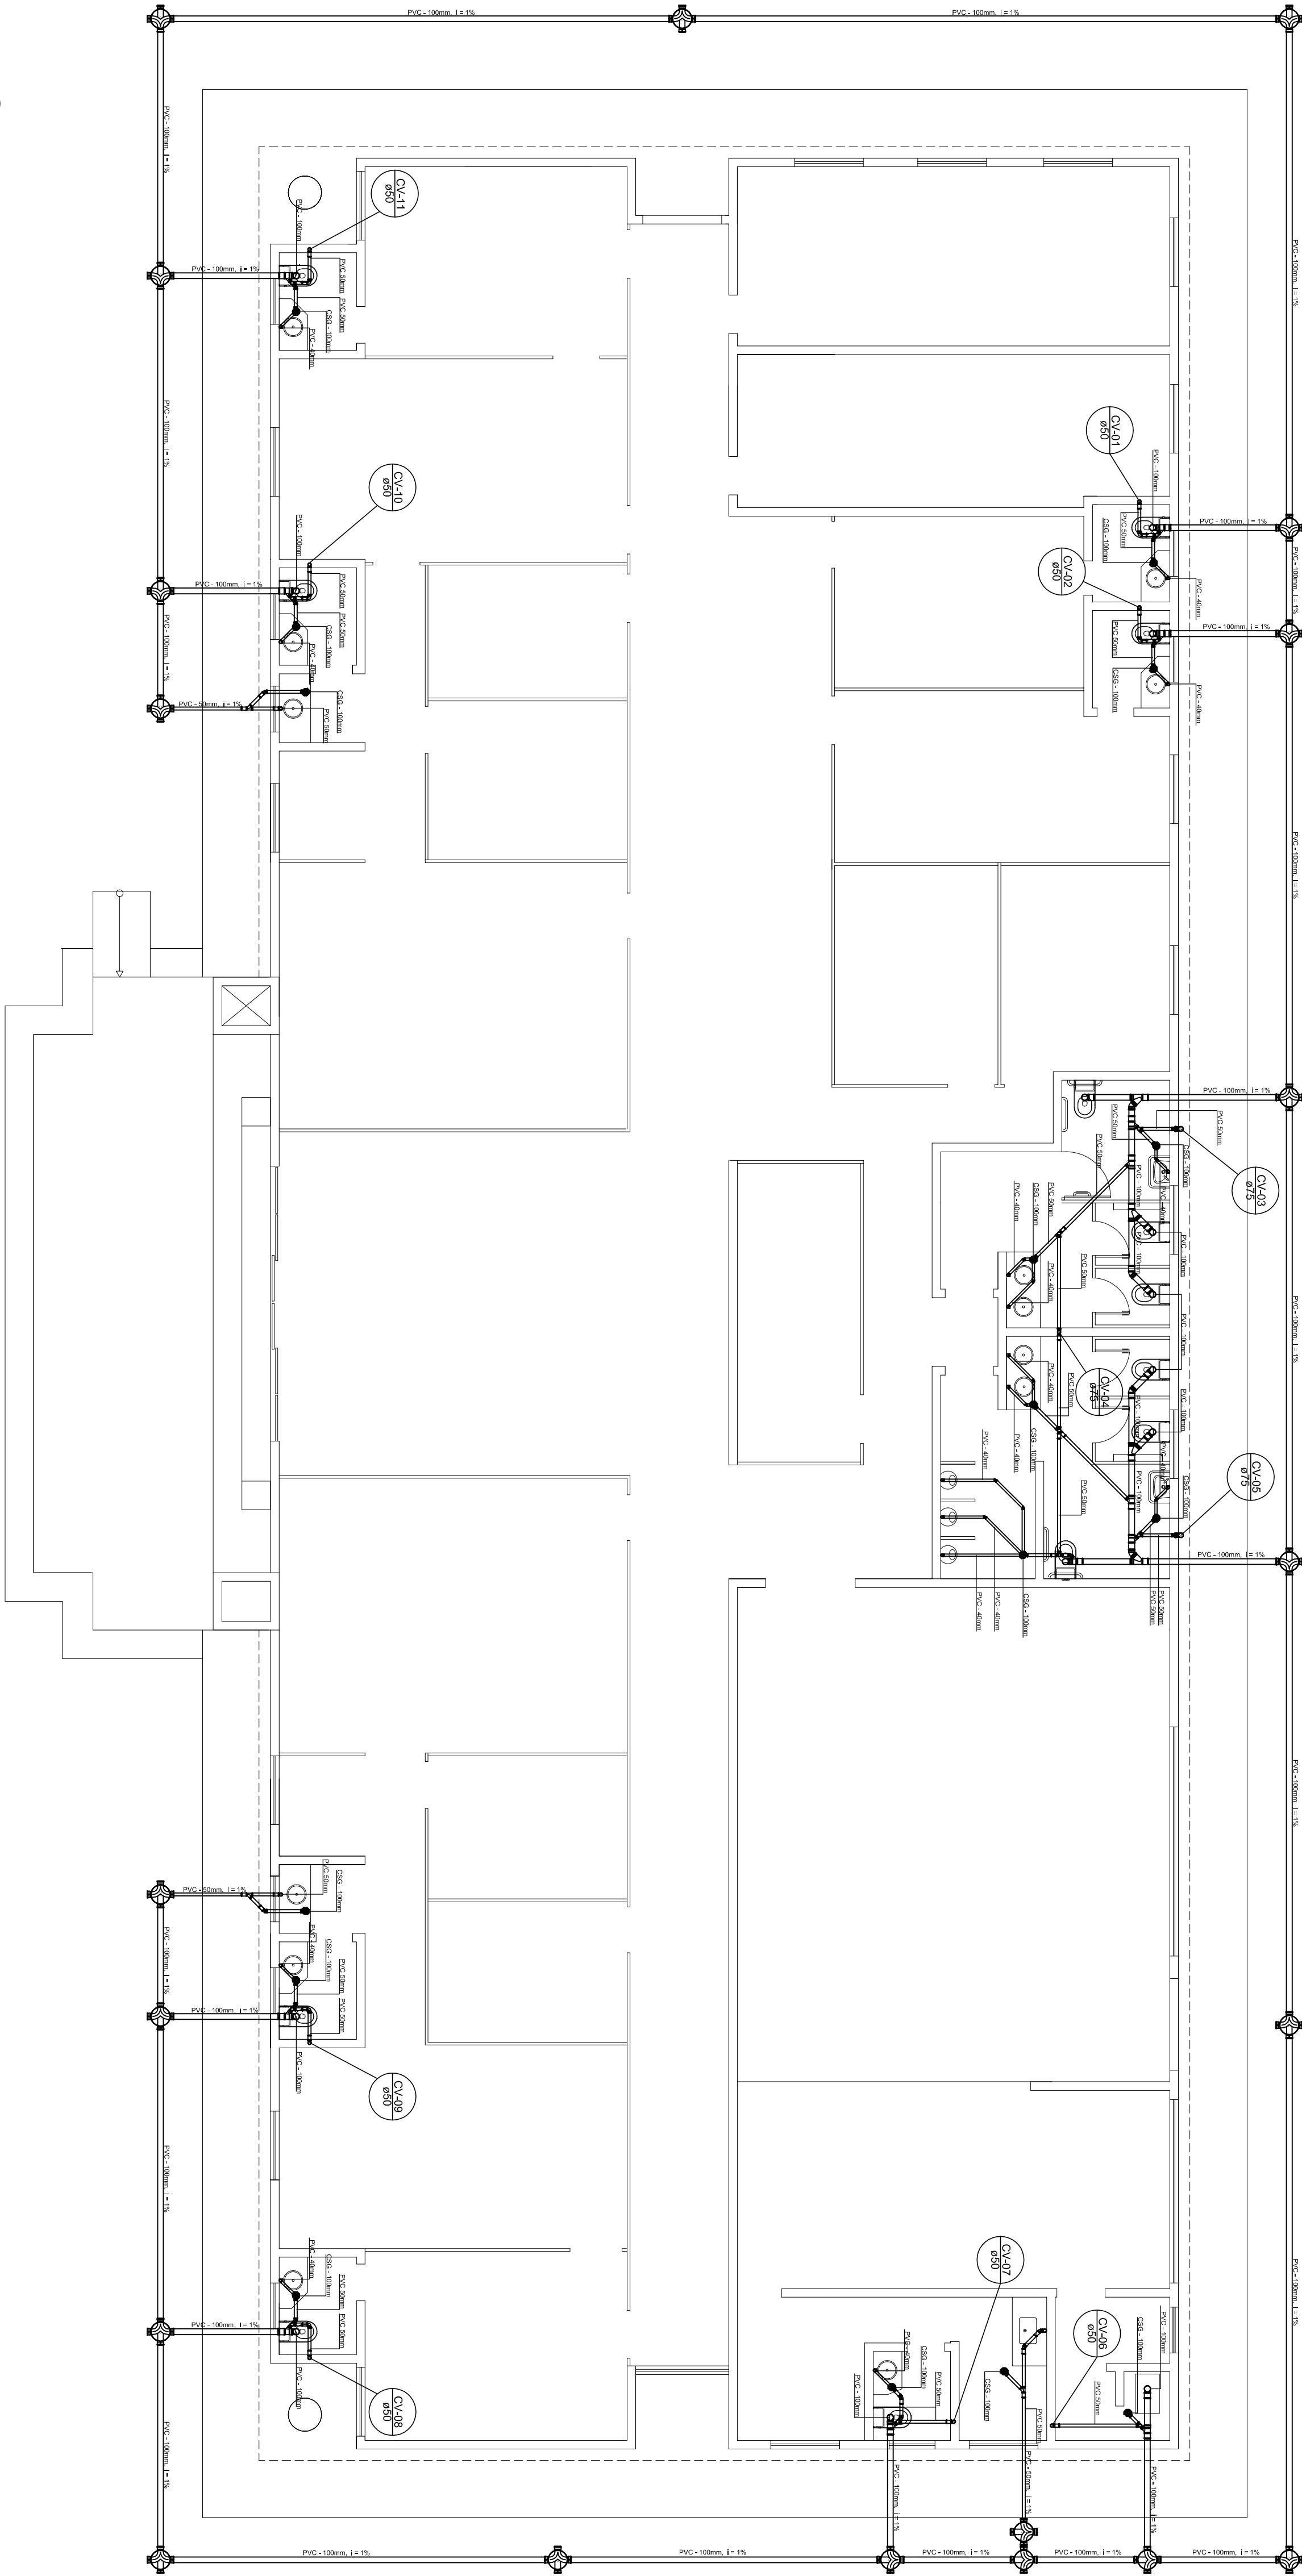

1 ESQUEMA GERAL

ESQ. 1/75

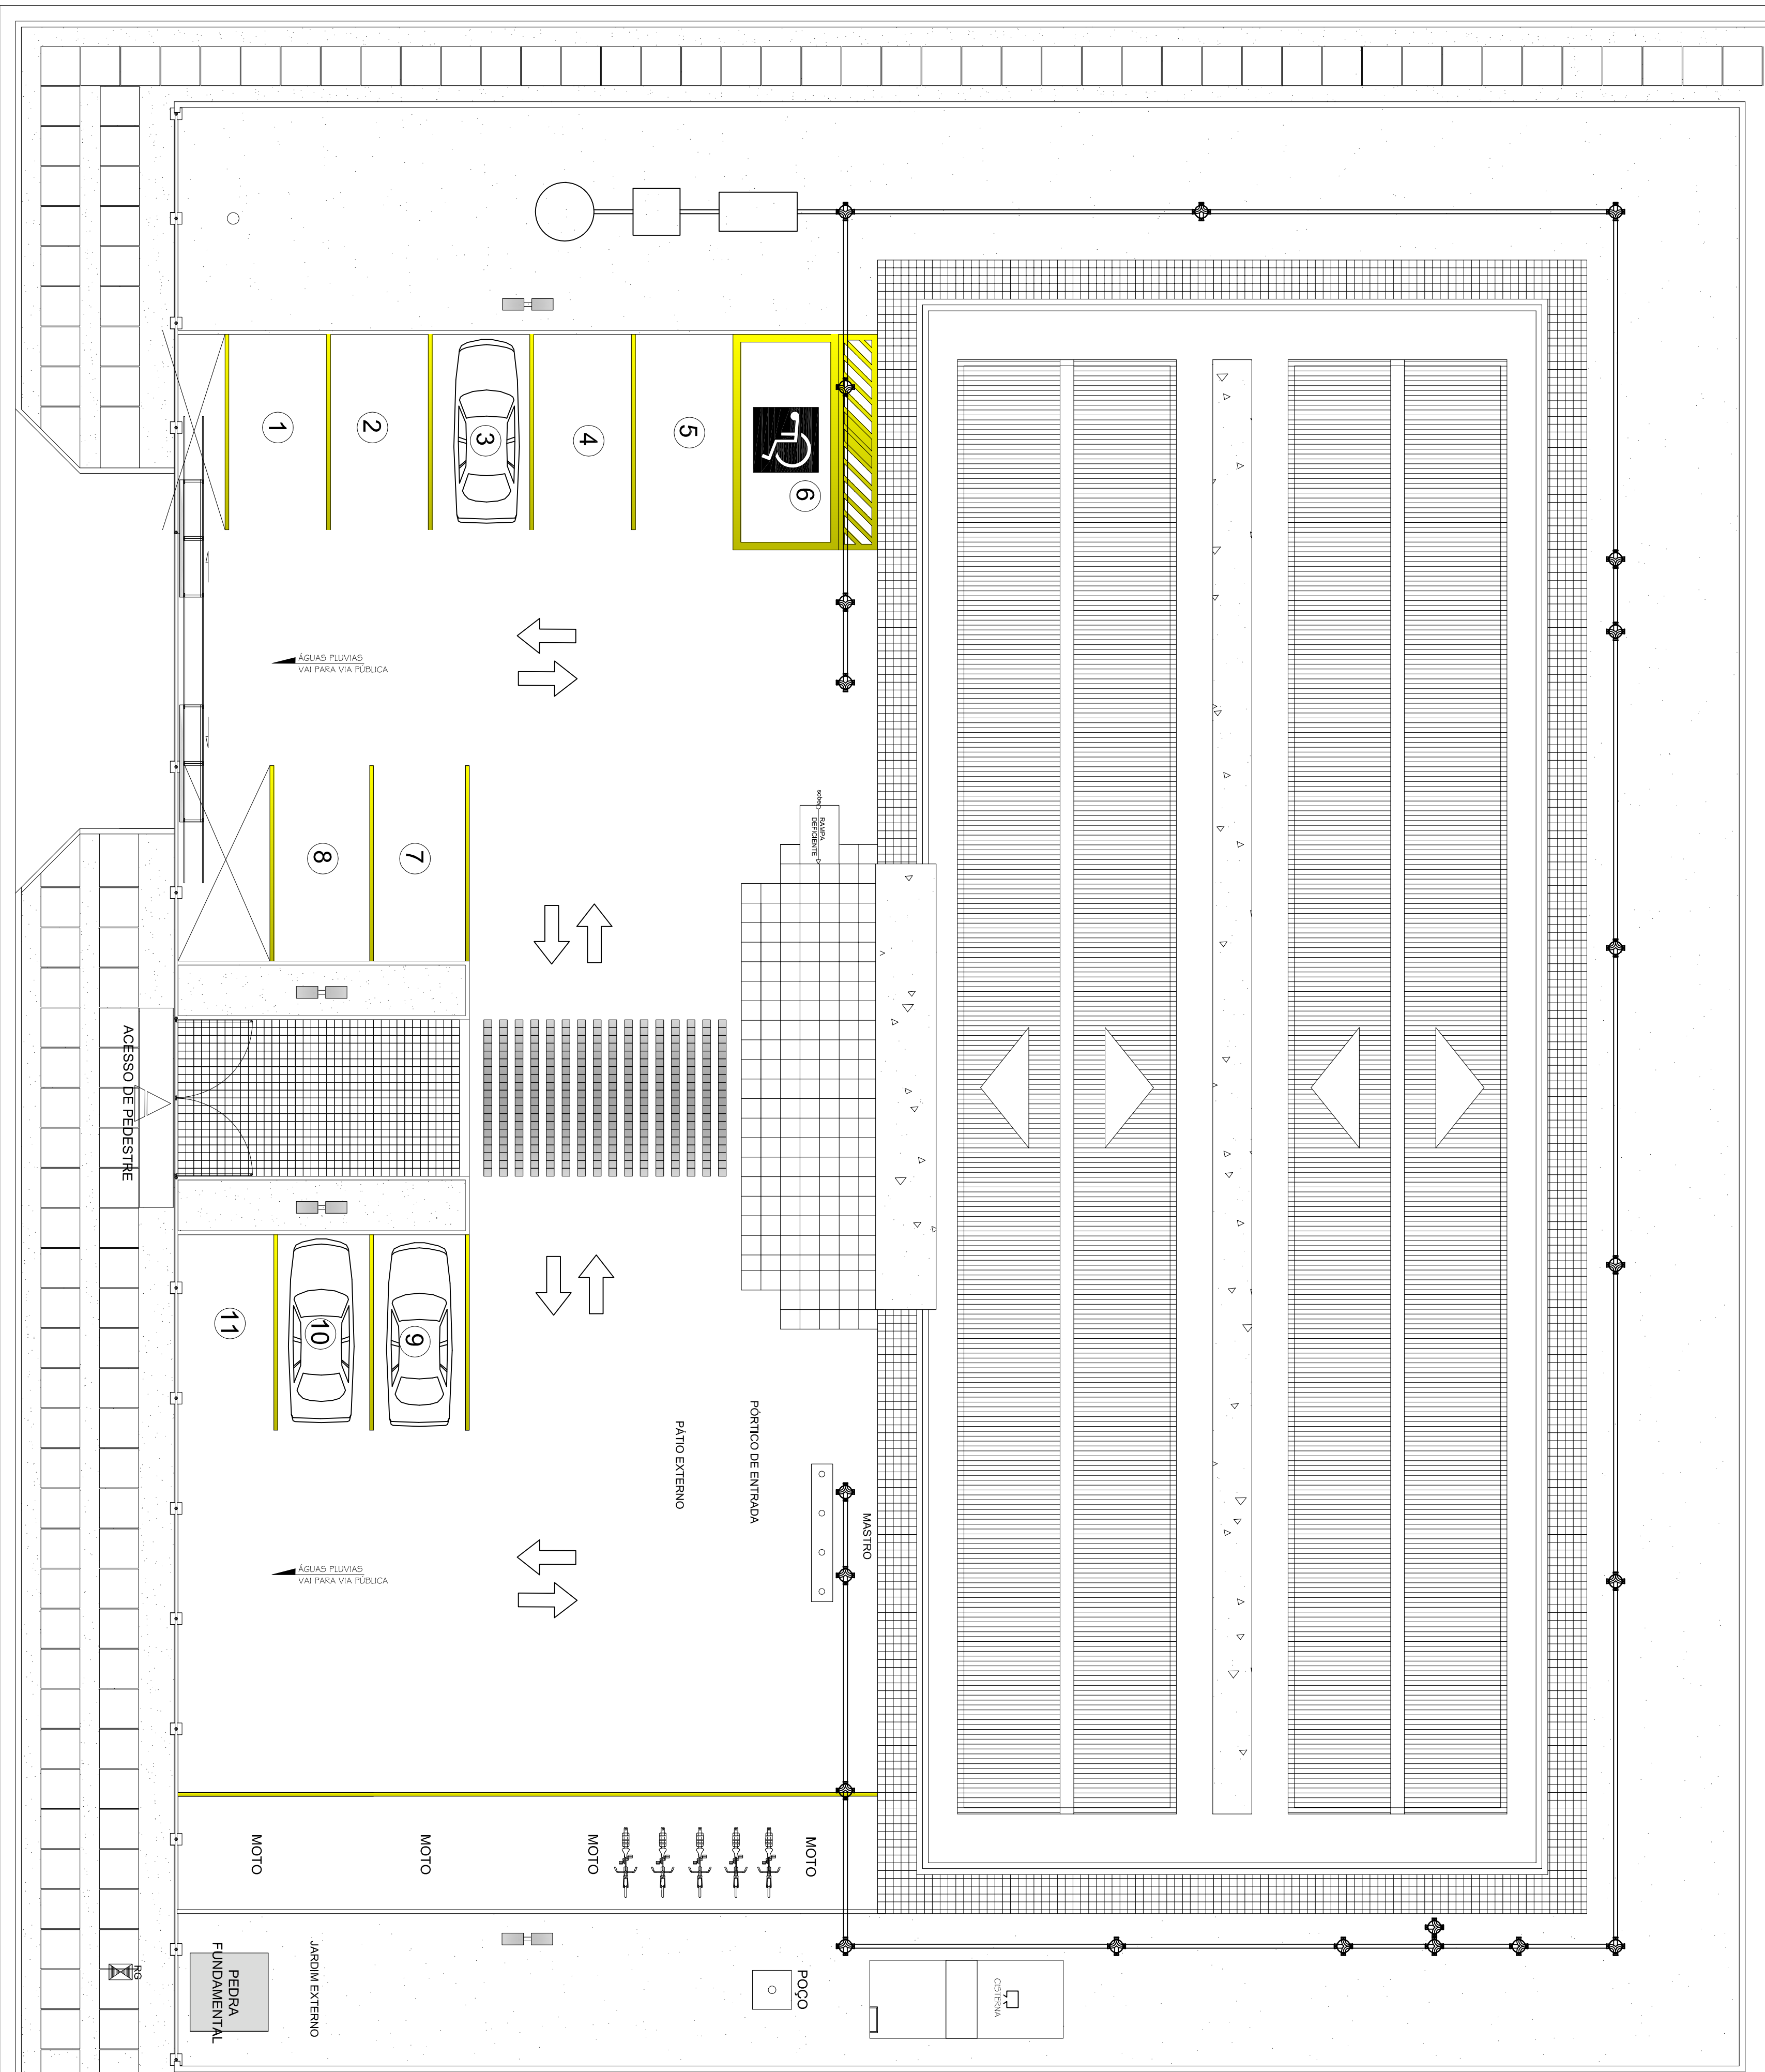

TRIBUNAL DE JUSTIÇA DO ESTADO DO AMAPAZ  
DIVISÃO DE ENGENHARIA

DESEMPENHADORIA PRESIDENTE: MARIA DAS GRAÇAS PESSOA FIGUEIREDO

RESPONSÁVEL TÉCNICO

AUTOR DO PROJETO:  
HARISON OTACY BRITO ROMBALDI - CREA: 88724-DPR

OBRA:

FÓRUM DE AUTAZES

PROPRIETÁRIO:

TRIBUNAL DE JUSTIÇA DO ESTADO DO AMAPAZ

ETAPA: PROJETO DE APROVAÇÃO E EXECUTIVO

CONTEÚDO: ESOTO ESQUEMA GERAL EXTERNO

ENDEREÇO DA OBRA:


RUA MATIAS FERREIRA LIMA, S/Nº - AUTAZES - AM

1 ESQUEMA GERAL

ESC.: 1/100

FRANCA:

02/02

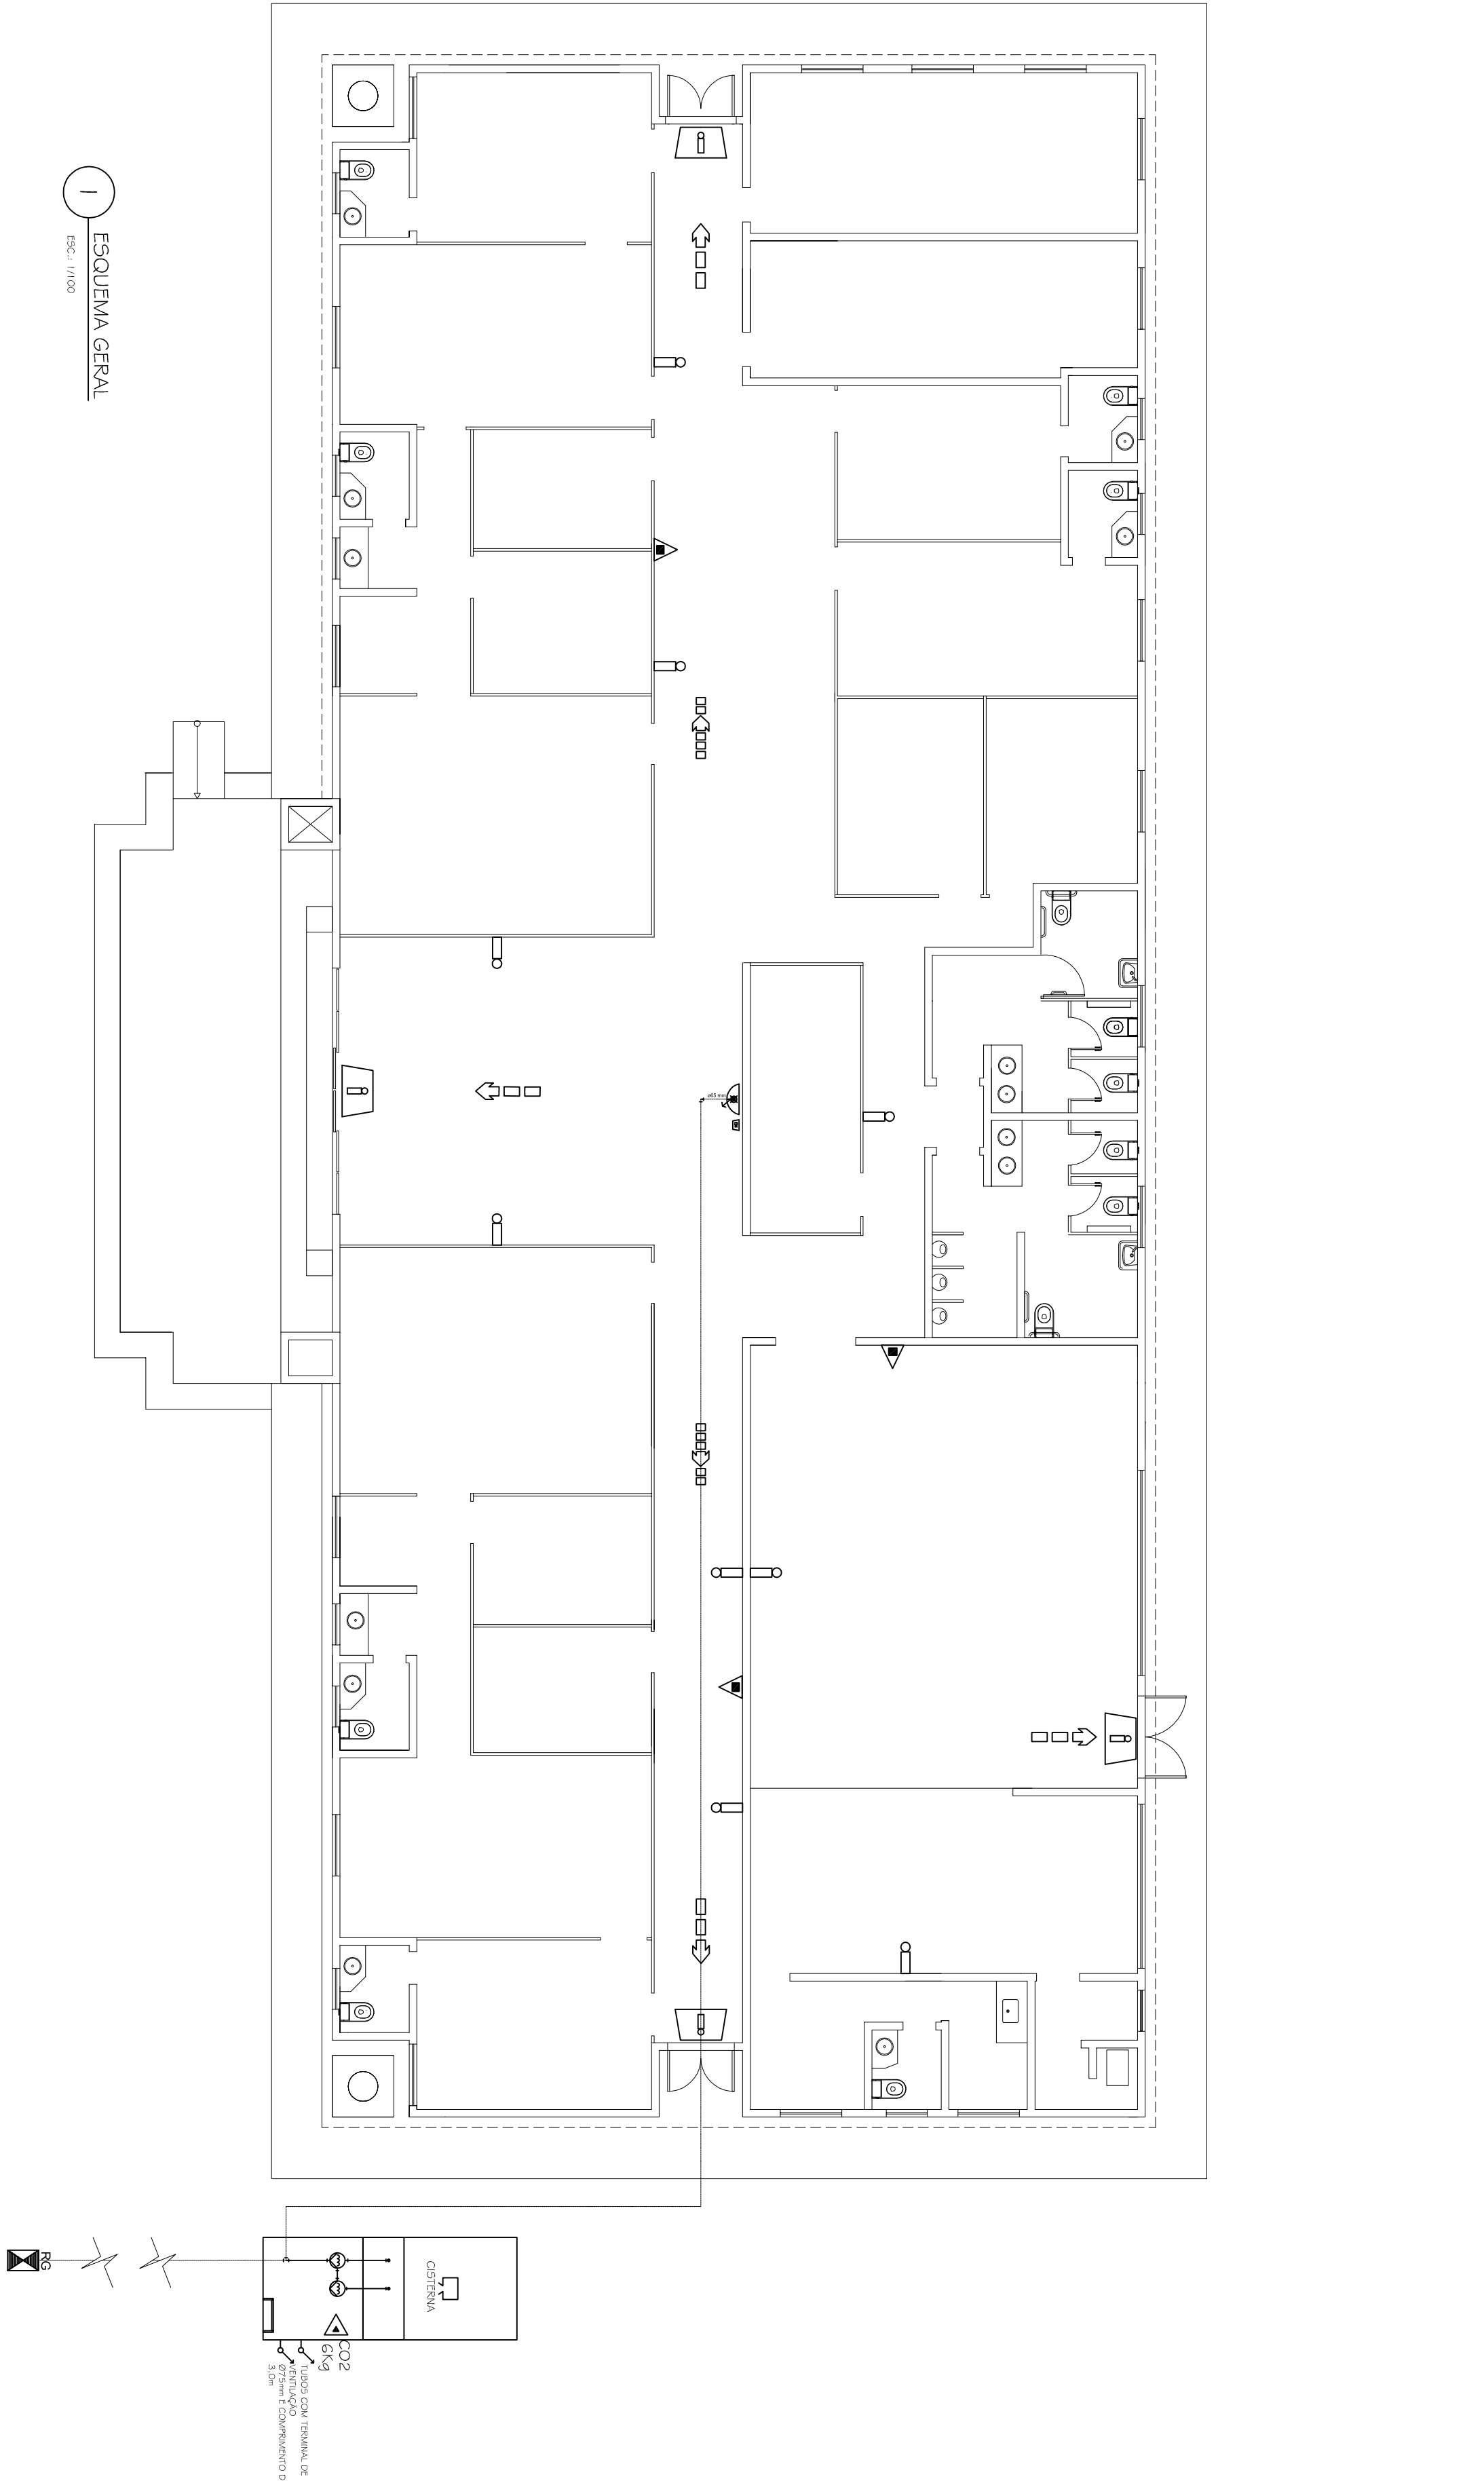

LEGENDA

- REDE DE INCÊNDIO NA PAREDE OU APARENTE
- REDE DE INCÊNDIO NO PISO
- REDE DE INCÊNDIO NO TETO
- TUBULAÇÃO QUE SOBE
- TUBULAÇÃO QUE DESCE
- SENTIDO DO FLUXO
- INDICAÇÃO DE PRUMADA: a) NO DA PRUMADA b) Ø DA PRUMADA
- HIDRANTE SIMPLES
- EXTINTOR CARGA DE PO D CAP=2A-20-B-C
- EXTINTOR CARGA DE PO ABC CAP=2A-20-B-C
- EXTINTOR DE ÁGUA PRESSURIZADA - AP-10L
- LUZ DE EMERGÊNCIA
- PONTO DE ILUMINAÇÃO DE EMERGÊNCIA-BLOCO AUTÔNOMO TENSÃO DE ALIMENTAÇÃO 110/220V ou 220/110V LÂMPADAS DE 15 W-12Vdc
- REGISTRO DE PASSO
- REGISTRO DE GAVETA
- VALVULA DE RETENÇÃO
- CHAVE DE FLUXO
- BOMBA
- AVISADOR SONORO TIPO SIRENE 24Vdc
- DIREÇÃO DE FLUXO DA ROTA DE FUGA
- SAÍDA FINAL DA ROTA DE FUGA

ABREVIATURAS

- PVC TUBO DE CLORETO DE POLIVINILA
- RG REGISTRO DE GAVETA
- HID HIDRANTE
- VR VALVULA DE RETENÇÃO
- CH CHAVE DE FLUXO
- FG FERRO GALVANIZADO

TRIBUNAL DE JUSTIÇA DO ESTADO DO AMAPAZ  
DIVISÃO DE ENGENHARIA

DESEMBARGADORA PRESIDENTE: MARIA DAS GRAÇAS PESSOA FIGUEIREDO

RESPONSÁVEL TÉCNICO

AUTOR DO PROJETO:  
HARISON OTACY BRITO ROMBALDI - CREA: 88724-DPR

OBRA:

FÓRUM DE AUTAZES

|                                                                    |                         |
|--------------------------------------------------------------------|-------------------------|
| PROPRIETÁRIO:<br>TRIBUNAL DE JUSTIÇA DO ESTADO DO AMAPAZ           |                         |
| ETAPA:<br>PROJETO DE APROVAÇÃO E EXECUTIVO                         | DATA:<br>FEVEREIRO/2013 |
| CONTEÚDO:<br>ESQUEMA GERAL - PROTEÇÃO E COMBATE A INCÊNDIO         | ESCALA:<br>INDICADA     |
| ENDEREÇO DA OBRA:<br>RUA MATIAS FERREIRA LIMA, S/Nº - AUTAZES - AM | PRANCHAS:<br>01/01      |